


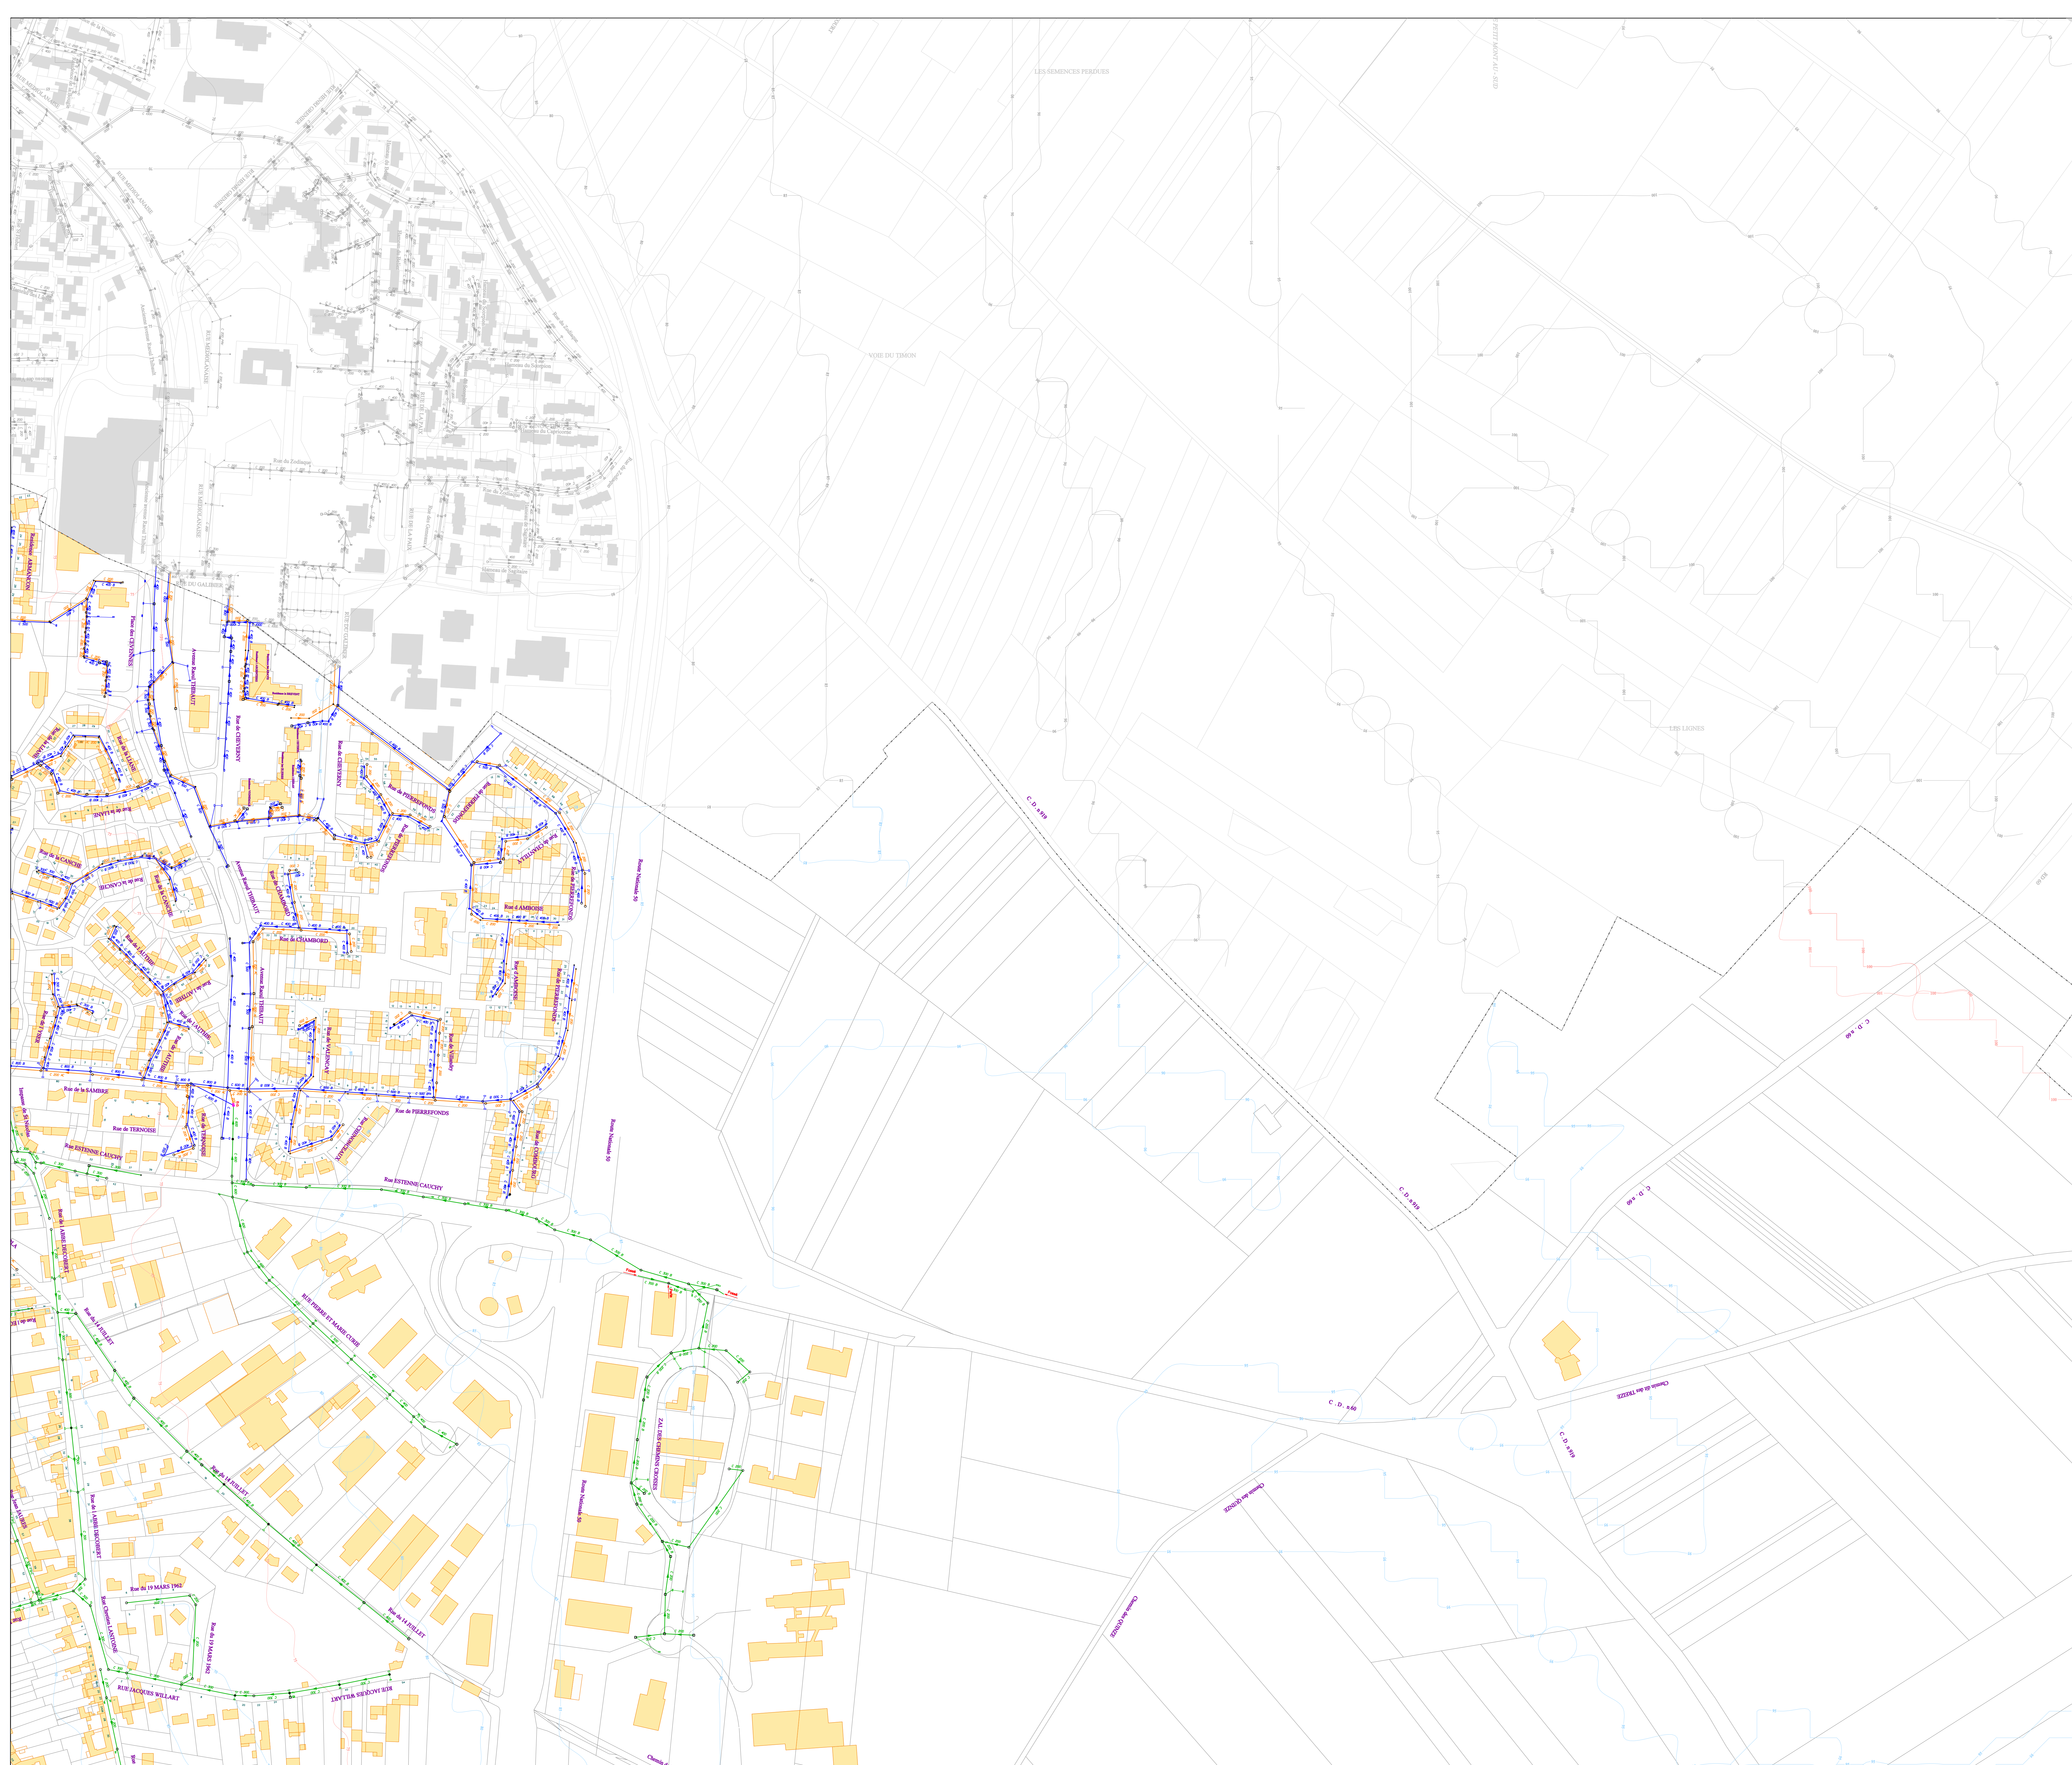


## LEGENDE

| Éléments :                         | Types de Réseaux :                   |
|------------------------------------|--------------------------------------|
| ● Avoilé                           | ..... Unitaire                       |
| ■ Grille                           | ..... Réseautement Unitaire          |
| ■ Arrière - Grille                 | ..... Eau Puivide                    |
| ■ Bouches à 3/4" (1/2")            | ..... Réseautement Eau Puivide       |
| ■ Bouches à 1/2"                   | ..... Drain Eau Puivide              |
| ■ Regard Fictif                    | ..... Techniques Alternatives        |
| ■ Regard Parie                     | ..... Eau Usée                       |
| ■ Regard Sogone                    | ..... Réseautement Eau Usée          |
| ● Regard sous Macadam              | ..... Eau Usée Sous Vide             |
| ■ Regard Choisissez                | ..... Electrique                     |
| ■ Regard Trottoir                  | ..... Ossé sans Entrelain            |
| ■ Regard dénivelé d'Orage          | ..... Ossé avec Entrelain            |
| ■ Regard sous Hydraulique          | ..... Ose d'eau                      |
| ■ Regard Armés                     | ..... Privé Unitaire                 |
| ■ Chambre                          | ..... Réseautement Privé Unitaire    |
| ■ Station de visite                | ..... Privé Eau Usée                 |
| ■ Station de Réseautement          | ..... Réseautement Privé Eau Puivide |
| ■ Station de Relaisage / Sous-vide | ..... Réseautement Privé Eau Usée    |
| ■ Station d'opération              | ..... Réseautement Privé Eau Usée    |
| ■ Réservoir de chasse              | ..... Privé Techniques Alternatives  |
| ■ Rolle de transfert               | ..... Air Compré                     |
| ■ Sonde Houtier                    | ..... Télécom                        |
| ■ Sonde Houtier Vitesse            |                                      |

Symbolisation Techniques Alternatives :


|                                                                                       |   |
|---------------------------------------------------------------------------------------|---|
|  | Noue (engazonnée ou plantée avec ou sans massif drainant)                                                             |
|  | Bassin (bâché, végétalisé et enterré)                                                                                 |
|  | Structures Réservoir (chaussée réservoir enrobé classique ou enrobé poreux, dalles engazonnées et tranchée drainante) |
|  | Bassin divers (tampon ou de stockage)                                                                                 |

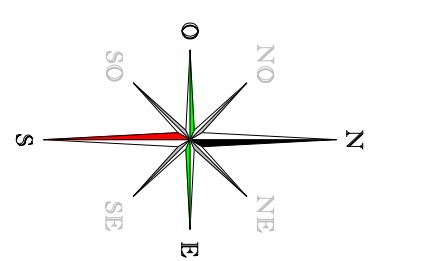

Région HAUTS DE FRANCE  
Direction des Opérations  
Département G.I. / S.I.G.



SAINT LAURENT BLANGY

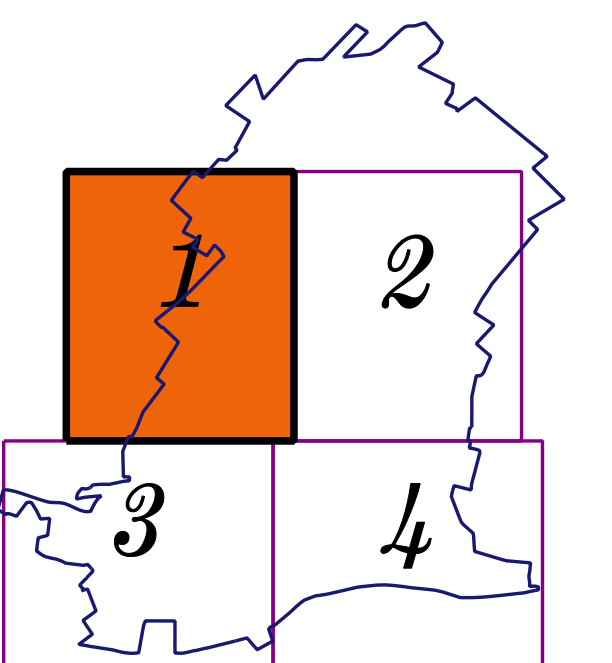

Réseaux d'assainissement





**LEGENDE**

**Eléments :**


- Avaloir
- Gaie
- Avallot - Galle
- Bouche à fillet(s)
- Pluvage
- Regard Riff
- Regard Perle
- Regard Bourne
- Regard sous Macadam
- Regard Chausée
- Regard Trollet
- Regard Déversoir d'Orage
- Regard Déversoir Hydraulique
- Regard Jumele
- Chambre
- Chambre de velle
- Station de Refoulement
- Station de Relevage / Sous-vide
- Station d'égout
- Réservoir de chasse
- Boite de transfert
- Sonde Hauteur
- Sonde Hauteur Vitesse

**Types de Réseaux :**

- Unitaire
- Refoulement Unitaire
- Eau Pluviale
- Refoulement Eau Pluviale
- Drain Eau Pluviale
- Techniques Alternatives
- Eau Usée
- Refoulement Eau Usée
- Eau Usée Sous Vide
- Electrique
- Fossé sans Entretien
- Fossé avec Entretien
- Cour d'eau
- Privé Unitaire
- Refoulement Privé Unitaire
- Privé Eau Pluviale
- Refoulement Privé Eau Pluviale
- Privé Eau Usée
- Refoulement Privé Eau Usée
- Privé Eau Usée Sous Vide
- Privé Techniques Alternatives
- Air Comprims
- Télécom

**Symbolisation Techniques Alternatives :**

- Noue (engazonnée ou plantée avec ou sans massif drainant)
- Bassin (bâché, végétalisé et enterré)
- Structures Réservoir (chaussée réservoir enrobé classique ou enrobé poreux, dalles engazonnées et tranchée drainante)
- Bassin divers (tampon ou de stockage)

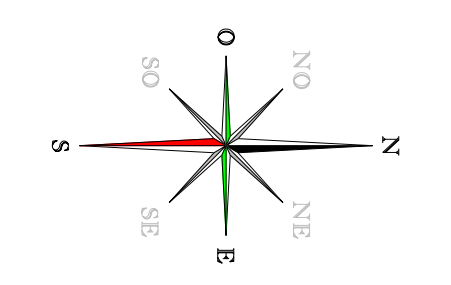

**VEOLIA**  
Région HAUTS DE FRANCE  
Direction des Opérations  
Département G1 / S1/G

**Arras**  
Commune  
Urbaine

# SAINT LAURENT BLANGY

## Réseaux d'assainissement


**Les Eaux**  
Région de la Somme  
Territoire  
ARTOIS-ANNOUÏ-CAMBRÉSIS  
1 Rue Centrale Quen  
62217 Thénac-Somme  
TEL : 03 21 22 27 34  
PAX : 03 21 22 36 00

62753-A... 2

Modifié le : 20/11/2018

Edition du : 22/02/2019

Echelle : 1 / 2000

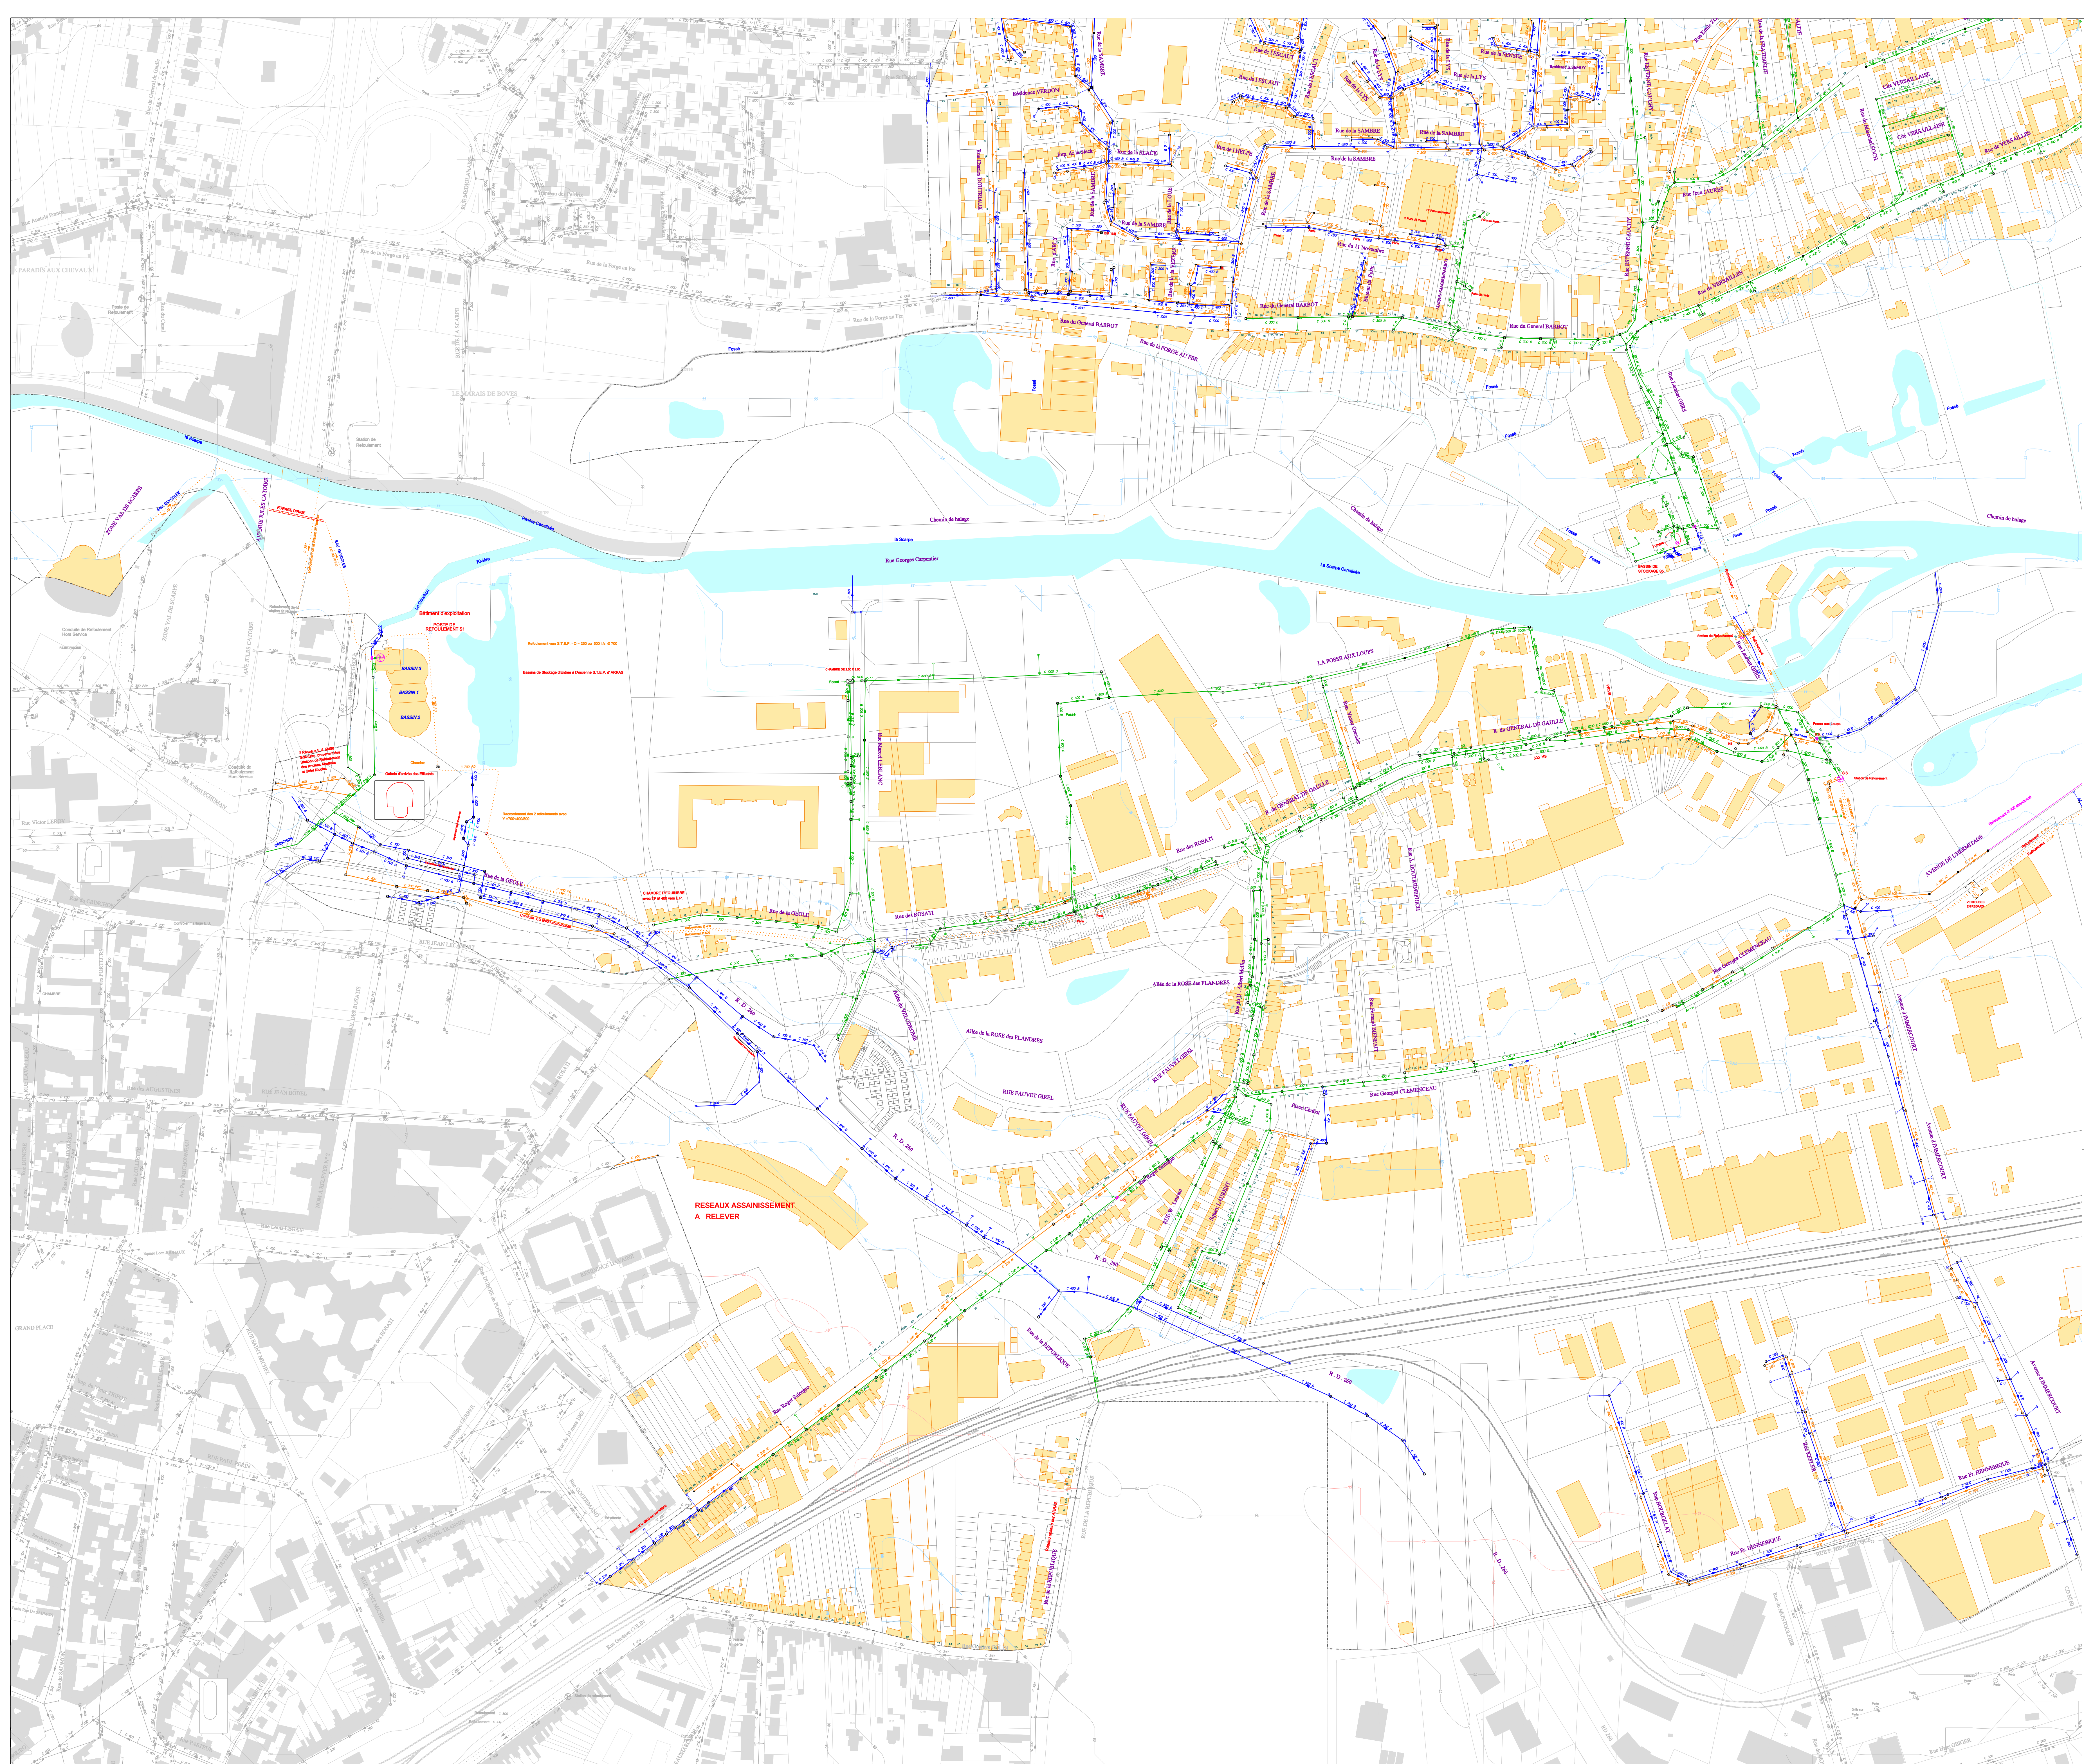

**LEGENDE**

**Eléments :**


- Avaloir
- Galle
- Avaloir - Galle
- Bouche à fillet(s)
- Pluvage
- Regard Riff
- Regard Parie
- Regard Bourne
- Regard sous Macadam
- Regard Chausée
- Regard Trottoir
- Regard Déversoir d'Orage
- Regard Déversoir Hydraulique
- Regard Jumele
- Chambre
- Chambre de velle
- Station de Refoulement
- Station d'égouttage
- Réservoir de chasse
- Rolle de transfert
- Sonde Hauteur
- Sonde Hauteur Vitesse

**Types de Réseaux :**

- Unitaire
- Refoulement Unitaire
- Eau Pluviale
- Refoulement Eau Pluviale
- Drain Eau Pluviale
- Techniques Alternatives
- Eau Usée
- Refoulement Eau Usée
- Eau Usée Sous Vide
- Electrique
- Fossé sans Entretien
- Fossé avec Entretien
- Coupe d'eau
- Privé Unitaire
- Refoulement Privé Unitaire
- Privé Eau Pluviale
- Refoulement Privé Eau Pluviale
- Privé Eau Usée
- Refoulement Privé Eau Usée
- Privé Eau Usée Sous Vide
- Privé Techniques Alternatives
- Air Comprimé
- Télécom

**Symbolisation Techniques Alternatives :**

- Noue (engazonnée ou plantée avec ou sans massif drainant)
- Bassin (bâché, végétalisé et enterré)
- Structures Réservoir (chaussée réservoir enrobé classique ou enrobé poreux, dalles engazonnées et tranchée drainante)
- Bassin divers (tampon ou de stockage)

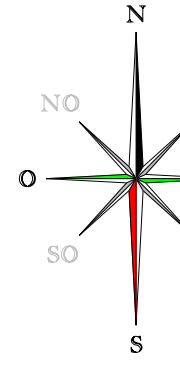

**VEOLIA**  
Région HAUTS DE FRANCE  
Direction des Opérations  
Département G4 / S4/G

**Arras**  
Communauté Urbaine

# SAINT LAURENT BLANGY

**Réseaux d'assainissement**

**EauX**  
18000


**Territoire**  
ARTOIS-ANNOUÏT-CAMBRÉSIS  
1 Rue Centrale Quen  
62017 Thénac-Bonnières  
TEL : 03 21 22 37 34  
PAX : 03 21 22 36 00

62753-A...3

Modifié le : 12/02/2019

Edition du : 22/02/2019

Echelle : 1 / 2000

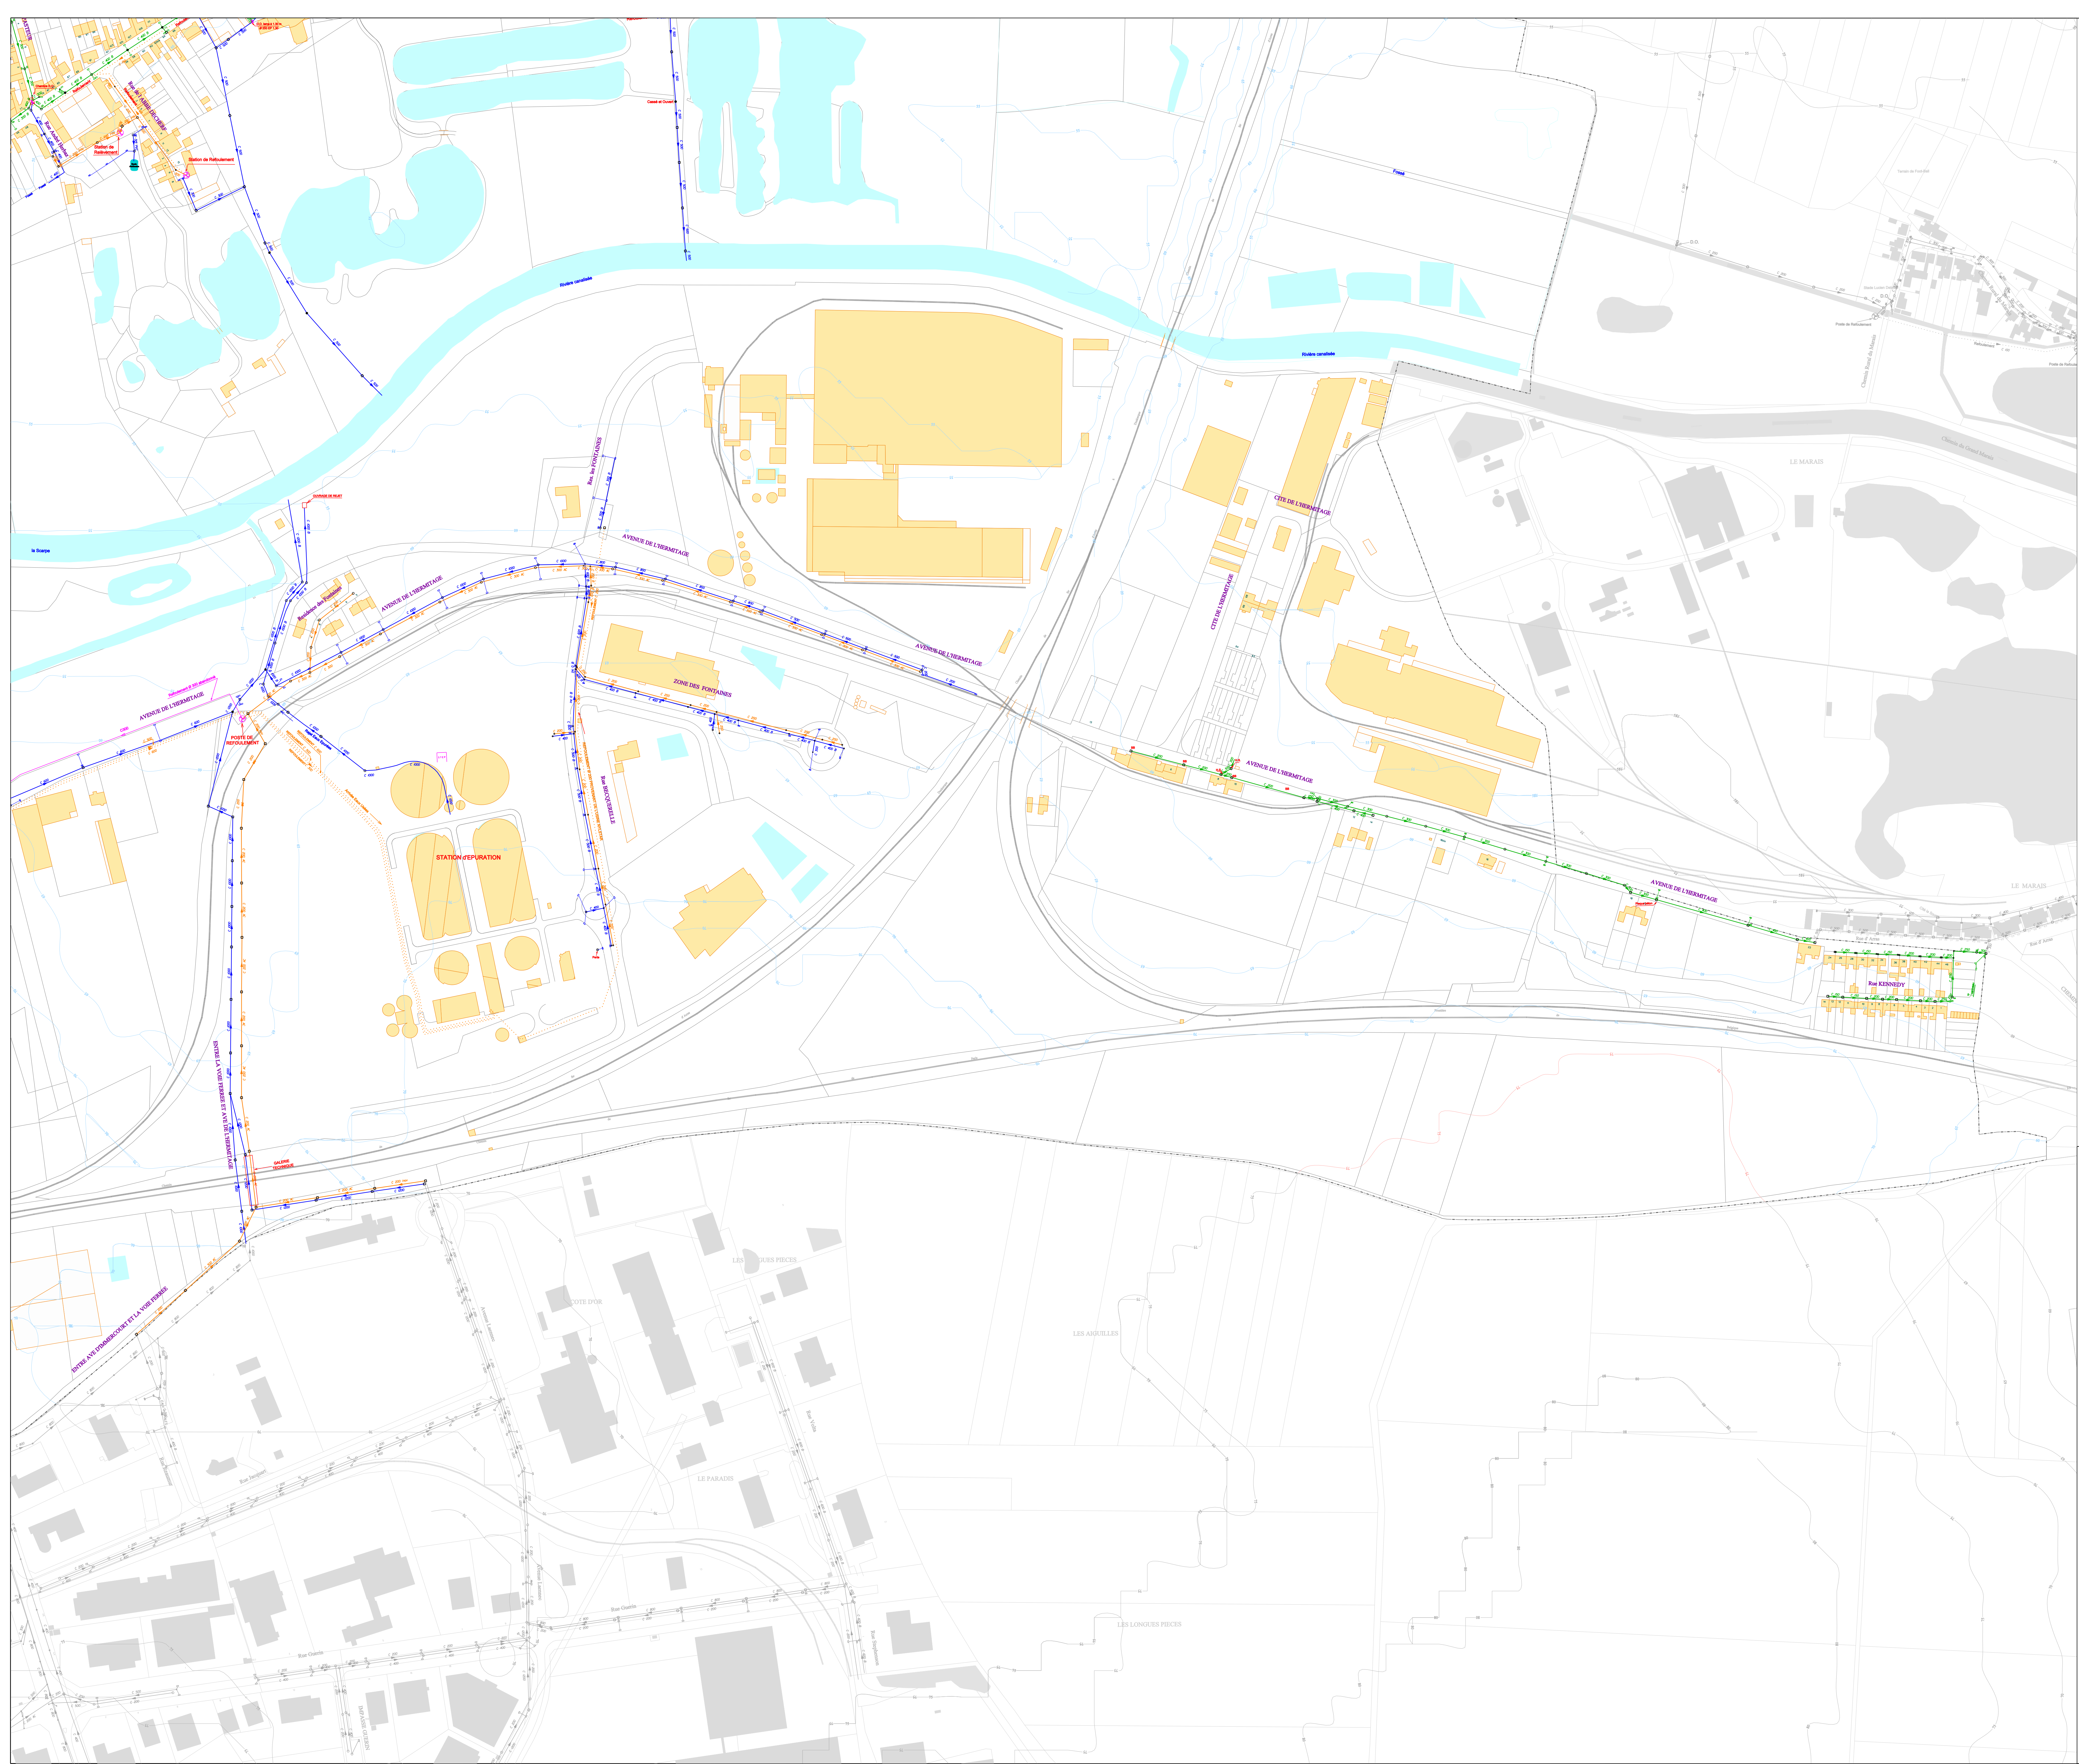

**LEGENDE**

**Éléments :**


- Avaloir
- Gâche
- Avaloir - Gâche
- Bouche à filtres
- Pluvage
- Regard Riff
- Regard Pierre
- Regard Bougie
- Regard sous Macadam
- Regard Chausée
- Regard Trottoir
- Regard Déversoir d'Orage
- Regard Déversoir Hydraulique
- Regard Jumele
- Chambre
- Chambre de vaine
- Station de Refoulement
- Station de Relevage / Sous-voie
- Station d'épuration
- Réservoir de chasse
- Boite de transfert
- Sonde Hauteur
- Sonde Hauteur Vitesse

**Types de Réseaux :**

- Unitaire
- Refoulement Unitaire
- Eau Pluviale
- Refoulement Eau Pluviale
- Drain Eau Pluviale
- Techniques Alternatives
- Eau Usée
- Refoulement Eau Usée
- Eau Usée Sous Vide
- Électrique
- Fossé sans Entretien
- Fossé avec Entretien
- Cours d'eau
- Privé Unitaire
- Refoulement Privé Unitaire
- Privé Eau Pluviale
- Refoulement Privé Eau Pluviale
- Privé Eau Usée
- Refoulement Privé Eau Usée
- Privé Eau Usée Sous Vide
- Privé Techniques Alternatives
- Air Comprimé
- Télécom

**Symbolisation Techniques Alternatives :**

- Noue (engazonnée ou plantée avec ou sans massif drainant)
- Bassin (bâché, végétalisé et enterré)
- Structures Réservoir (chaussée réservoir enrobé classique ou enrobé poreux, dalles engazonnées et tranchée drainante)
- Bassin divers (tampon ou de stockage)

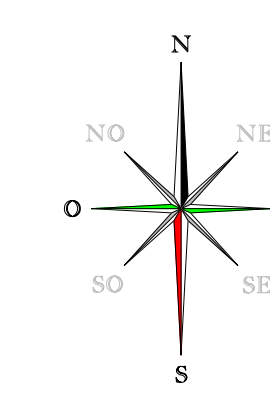

**VEOLIA**  
Région HAUTS DE FRANCE  
Direction des Opérations  
Département G.I. / S.I.G.

**Arras**  
Communauté Urbaine

# SAINT LAURENT BLANGY

Réseaux d'assainissement

**Eaux**  
16000 900

62753-A...4

Modifié le : 20/12/2018

Edition du : 22/02/2019

Echelle : 1 / 2000