





DETAIL SECTEUR GARE

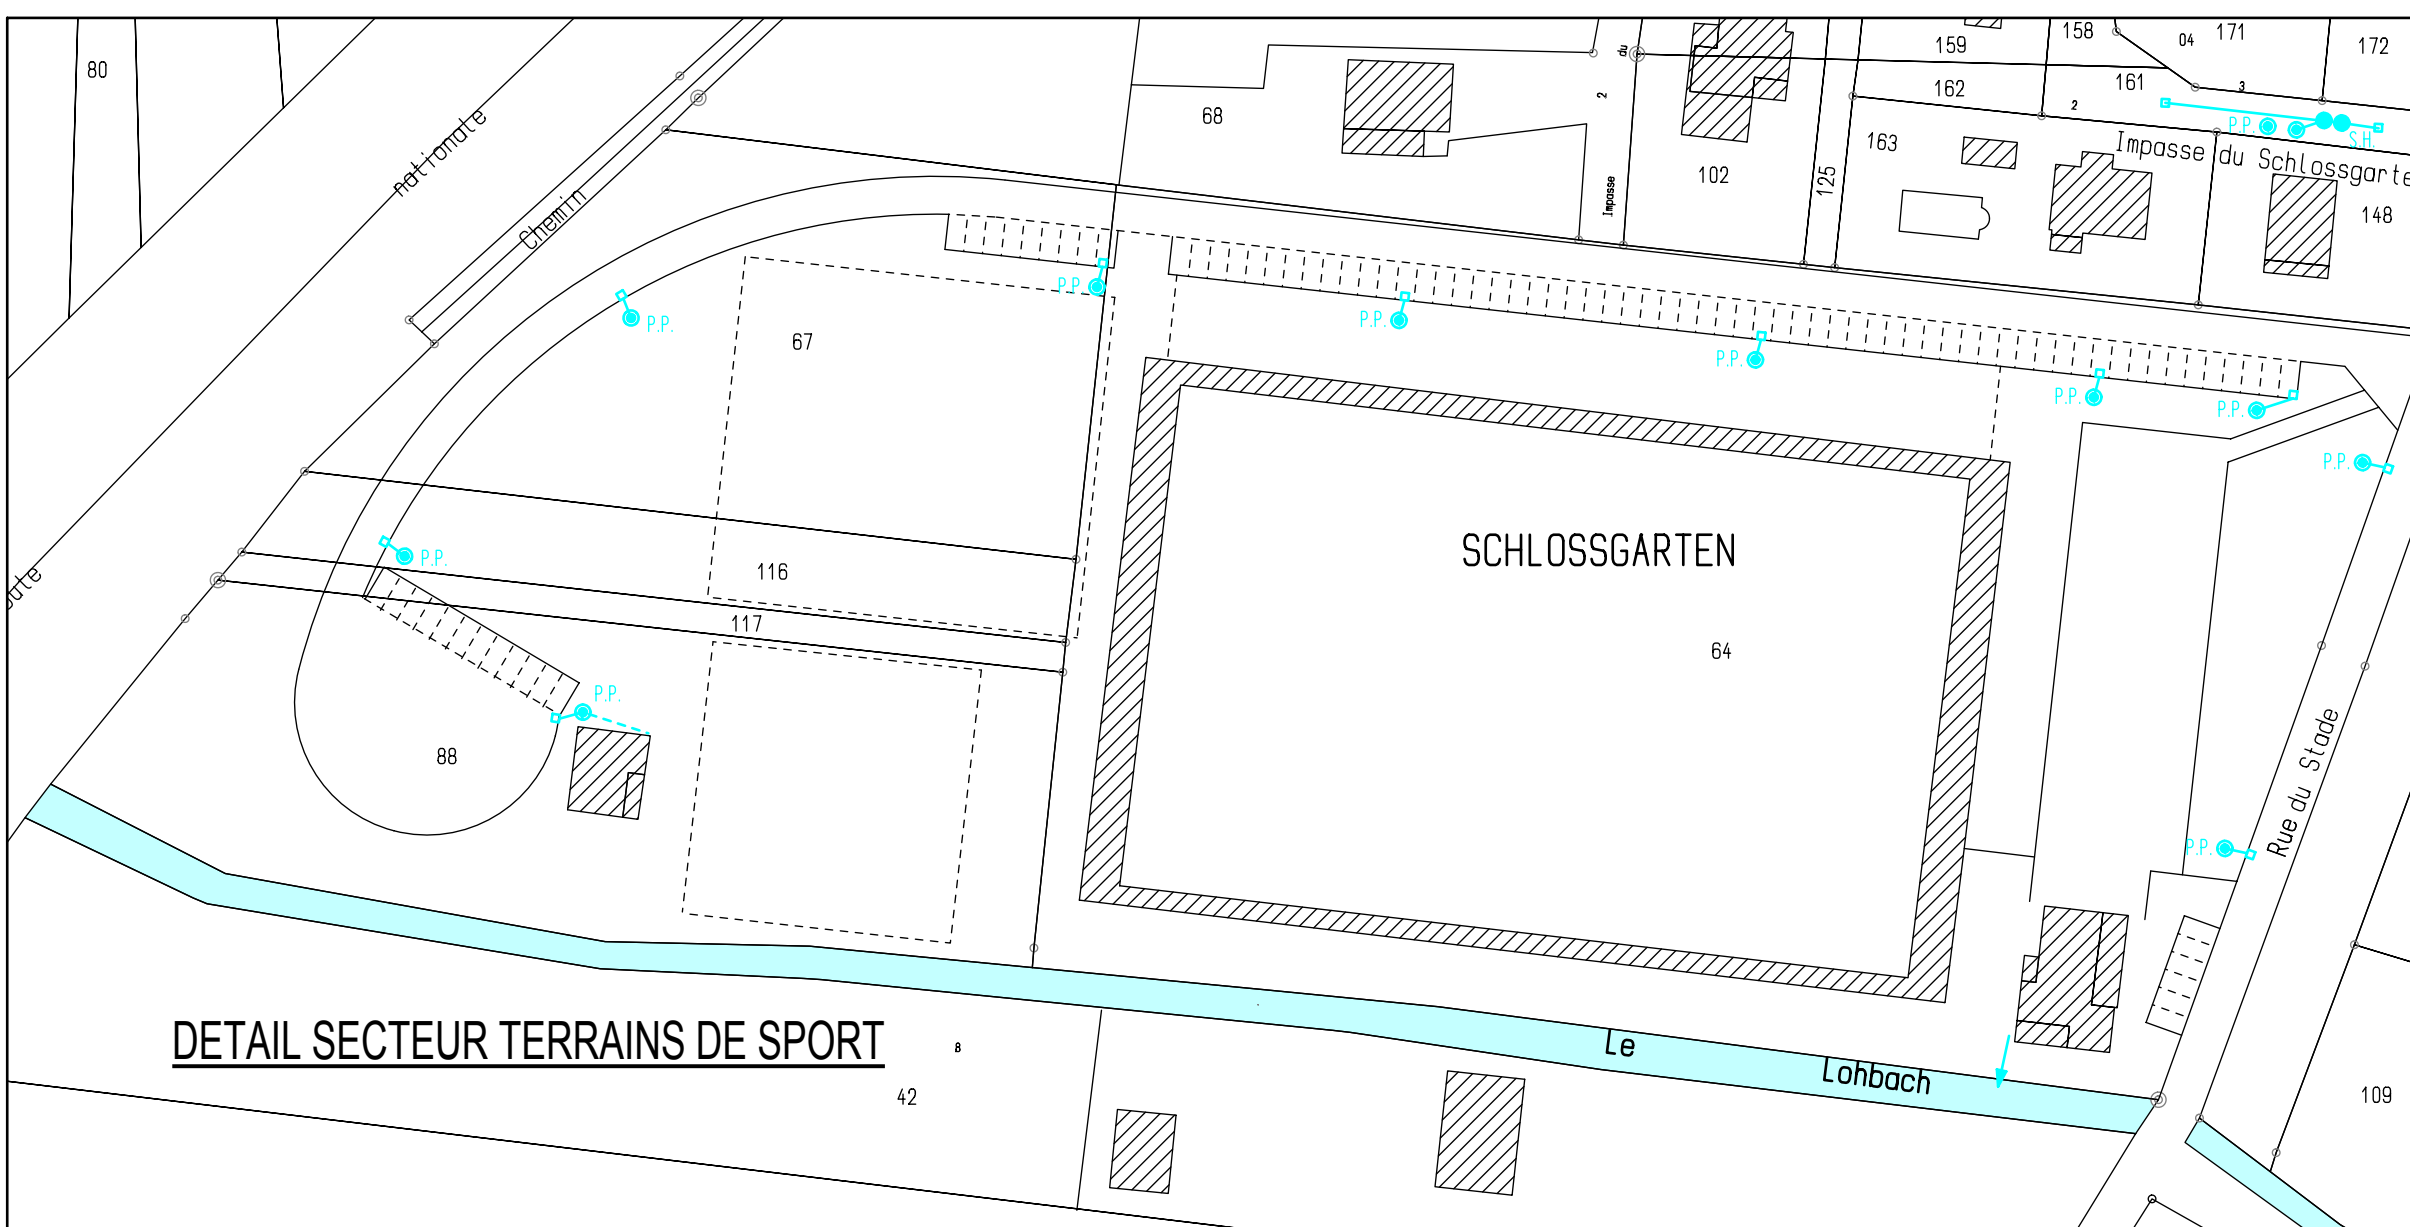

DETAIL SECTEUR TERRAINS DE SPORT

 

LEGENDE

- GARE / ligne de rue
- Collecteur principal
- Faisceau d'interconnexion des eaux pluviales
- COLLECTEUR SECTEUR PLUVIEUX (sans écoulement) - diamètre 1000
- COLLECTEUR SECTEUR PLUVIEUX (avec écoulement) - diamètre 1000
- Repart de vaine sur collecteur principal
- Repart de branchement particulier et réseau d'eau usée
- Poste de relevage ou de refoulement des eaux usées
- Séparateur à grosses

DEPARTEMENT DU HAUT-RHIN

COMMUNE DE GUEMAR

PLAN DES RESEAUX D'ASSAINISSEMENT EXISTANTS

PHASE D'OUVRE

COMMUNE DE GUEMAR

12 rue Marchal, Lohrville 9113 58070 GUENAI
Tel: 03 88 71 83 12 Fax: 03 88 71 83 52

ENTREPRISE

HAGENMULLER S.A.

7, rue Kléber - B.P. 50256 - 68005 COLMAR
Tel: 03 88 47 87 86 Fax: 03 88 47 22 91
e-mail: hagenmuller@orange.fr

MODIFICATION	A	16/01/2011	Mise à jour selon réunion du 14/01/11
	B	21/01/11	Mise à jour selon réunion du 26/01/11
	C	07/02/11	Version finale

AFFAIRE	PLAN N°	INDICE	DATE	ECHELLES	ETABLI PAR	VERIFIE PAR
10052	DOE 01	C	17/11/10	1/1000	BAECHLE V.	V.B.