


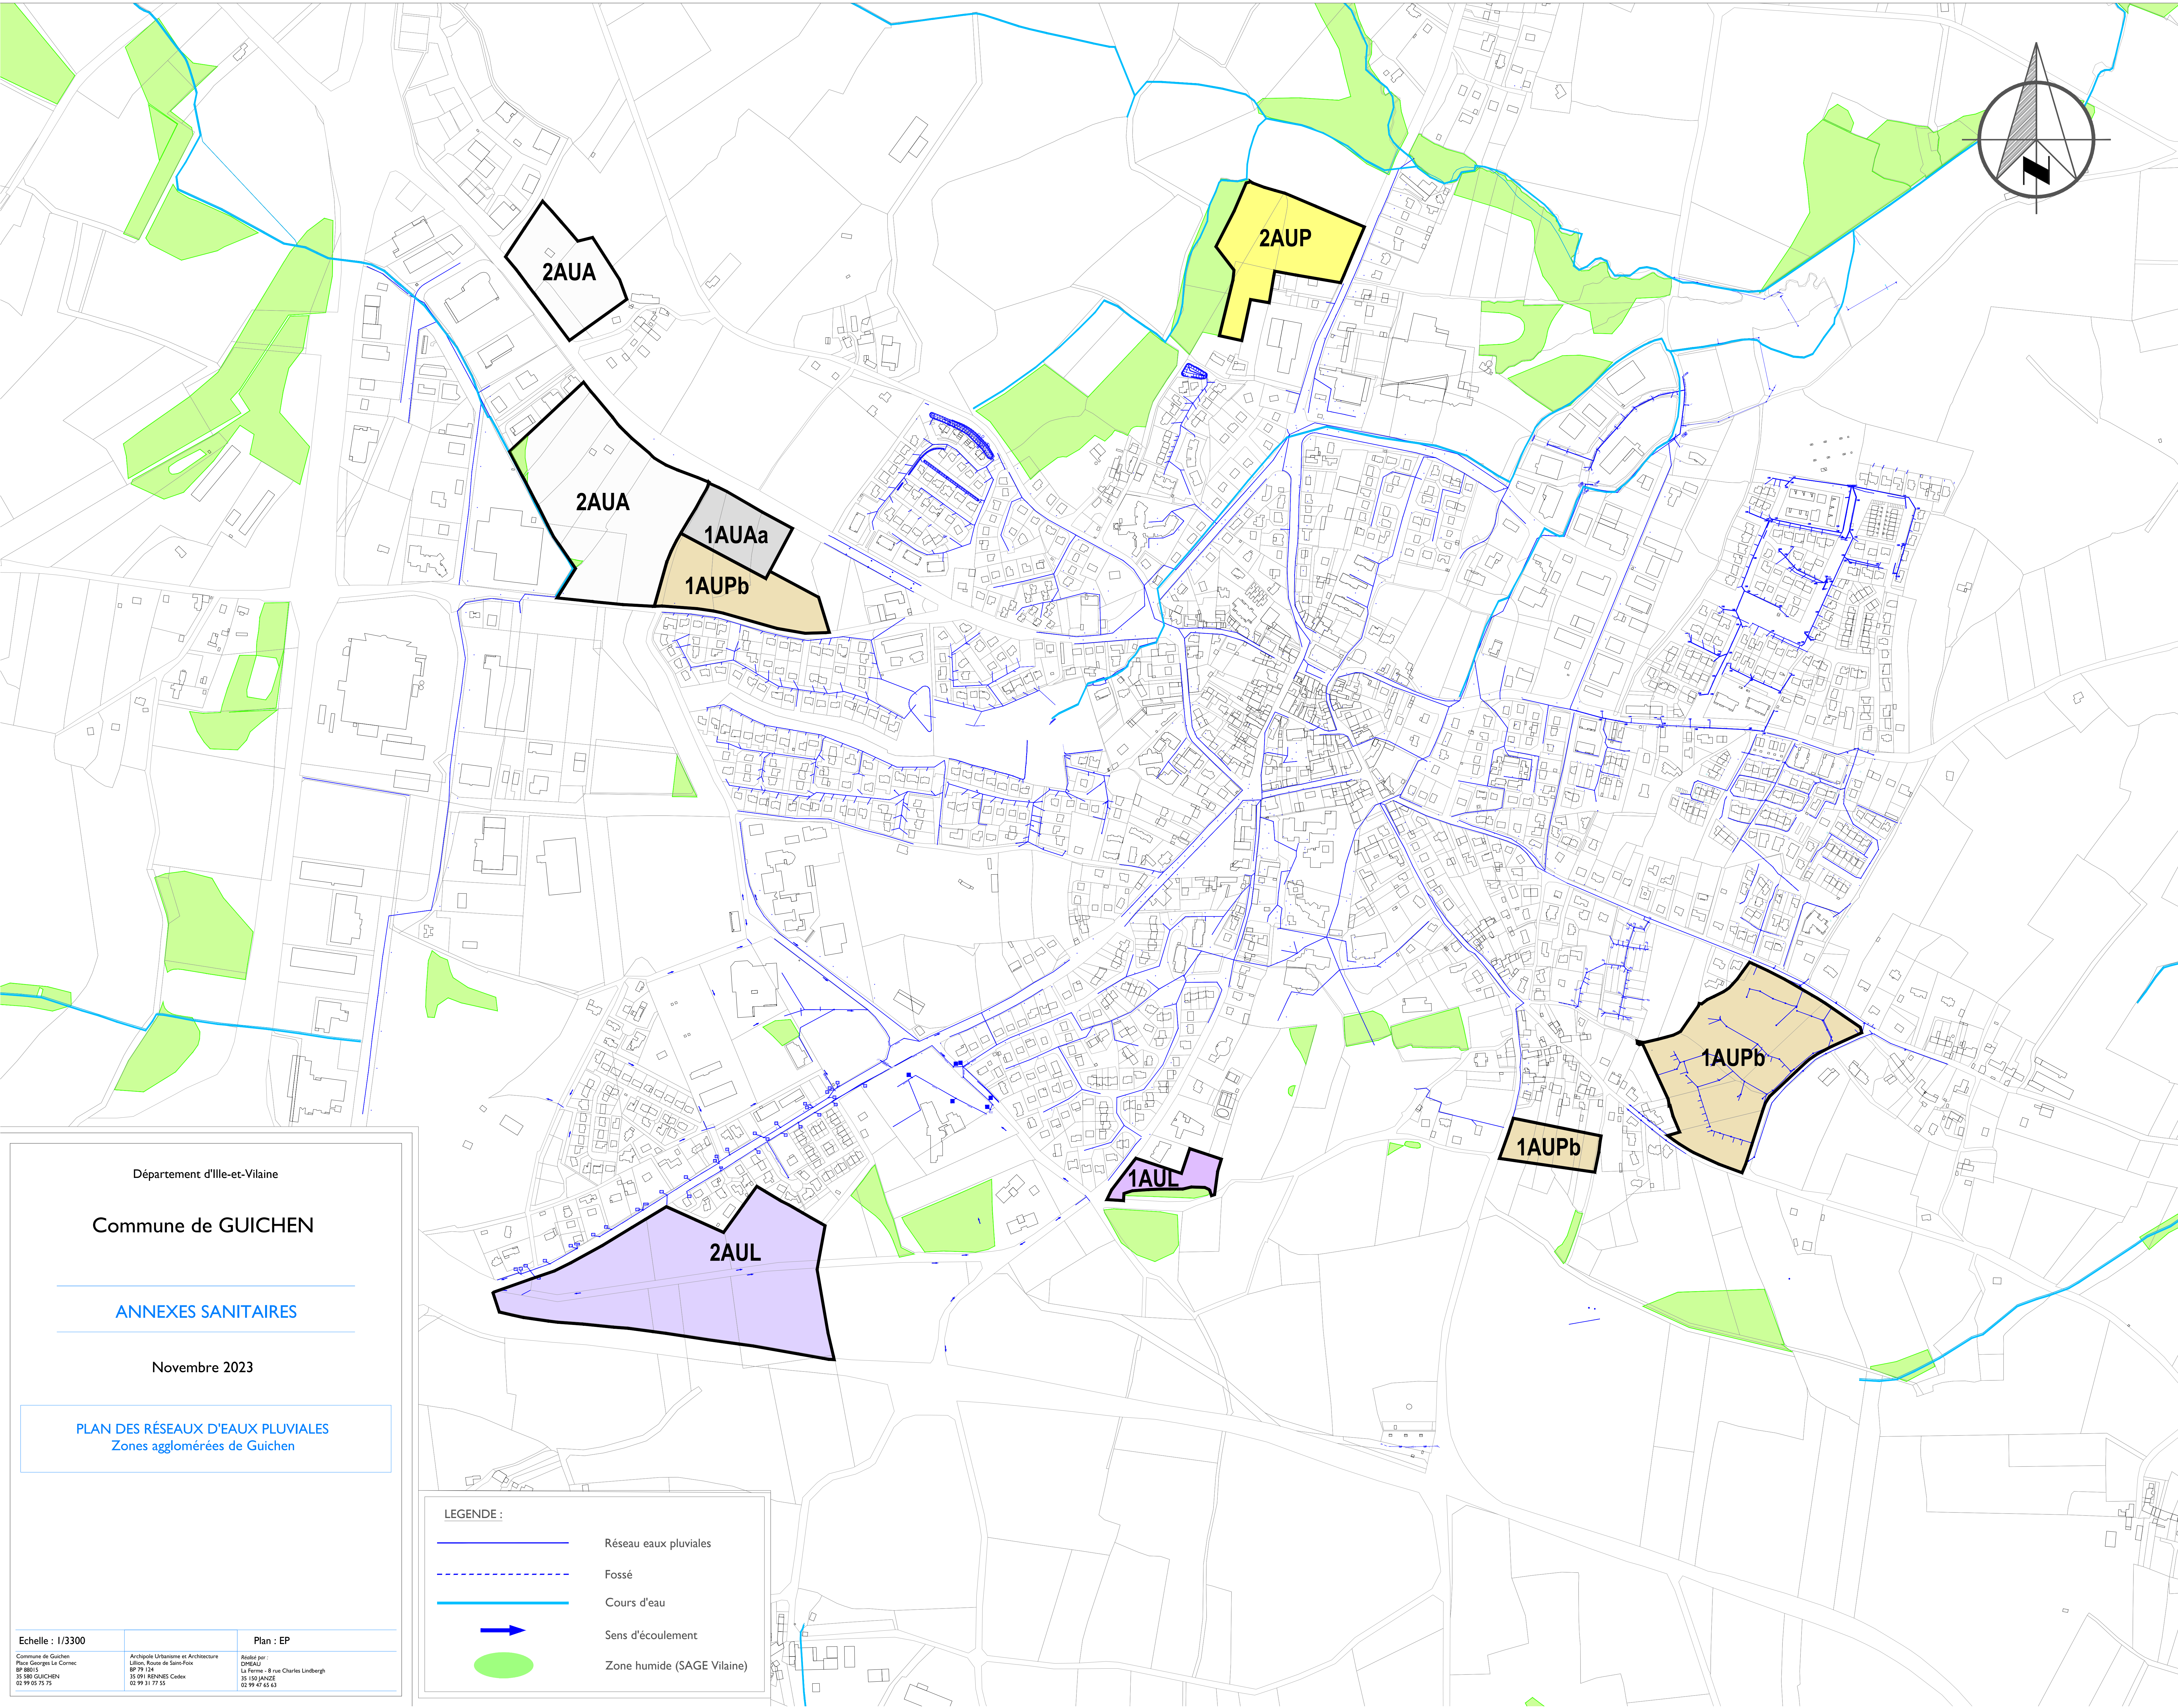

Département d'Ille-et-Vilaine

Commune de GUICHEN

ANNEXES SANITAIRES

Novembre 2023

PLAN DES RÉSEAUX D'EAUX PLUVIALES
Zones agglomérées de Guichen

Echelle : 1/3300	Plan : EP
Commune de Guichen Plan: Georges Le Cornec BP 98015 35 580 GUICHEN 02 99 05 75 75	Archipôle Urbainisme et Architecture Laillon, Route de Saint-Foy BP 79 124 35 091 RENNES Cedex 02 99 31 77 55
Réalisé par : DMSAU La Ferme - 8 rue Charles Lindbergh 35 160 JANZÉE 02 99 47 65 63	

LEGENDE :

- Réseau eaux pluviales
- Fossé
- Cours d'eau
- Sens d'écoulement
- Zone humide (SAGE Vilaine)