Commune de Guichen (35)

ANNEXES SANITAIRES

Plan des réseaux d'eau potable
Zone agglomérée de Pont-Réan

Echelle plan communal 1:3 000

0 50 100 m

projet
AEP
canalisation AEP
AEP sme b Conduite
AEP ebr conduite
AZI_Bretagne (SAGE)
PPRI (couche 2023)

zones urbanisables
1AUAa
1AUEa
1AUEb
2AUE

Réalisation :
DMEAU
La Chauvelière
35150 JANZE
02 99 47 65 63

Demandeur :
Mairie de Guichen
Place Georges Le Cornec
BP 88015
35580 Guichen
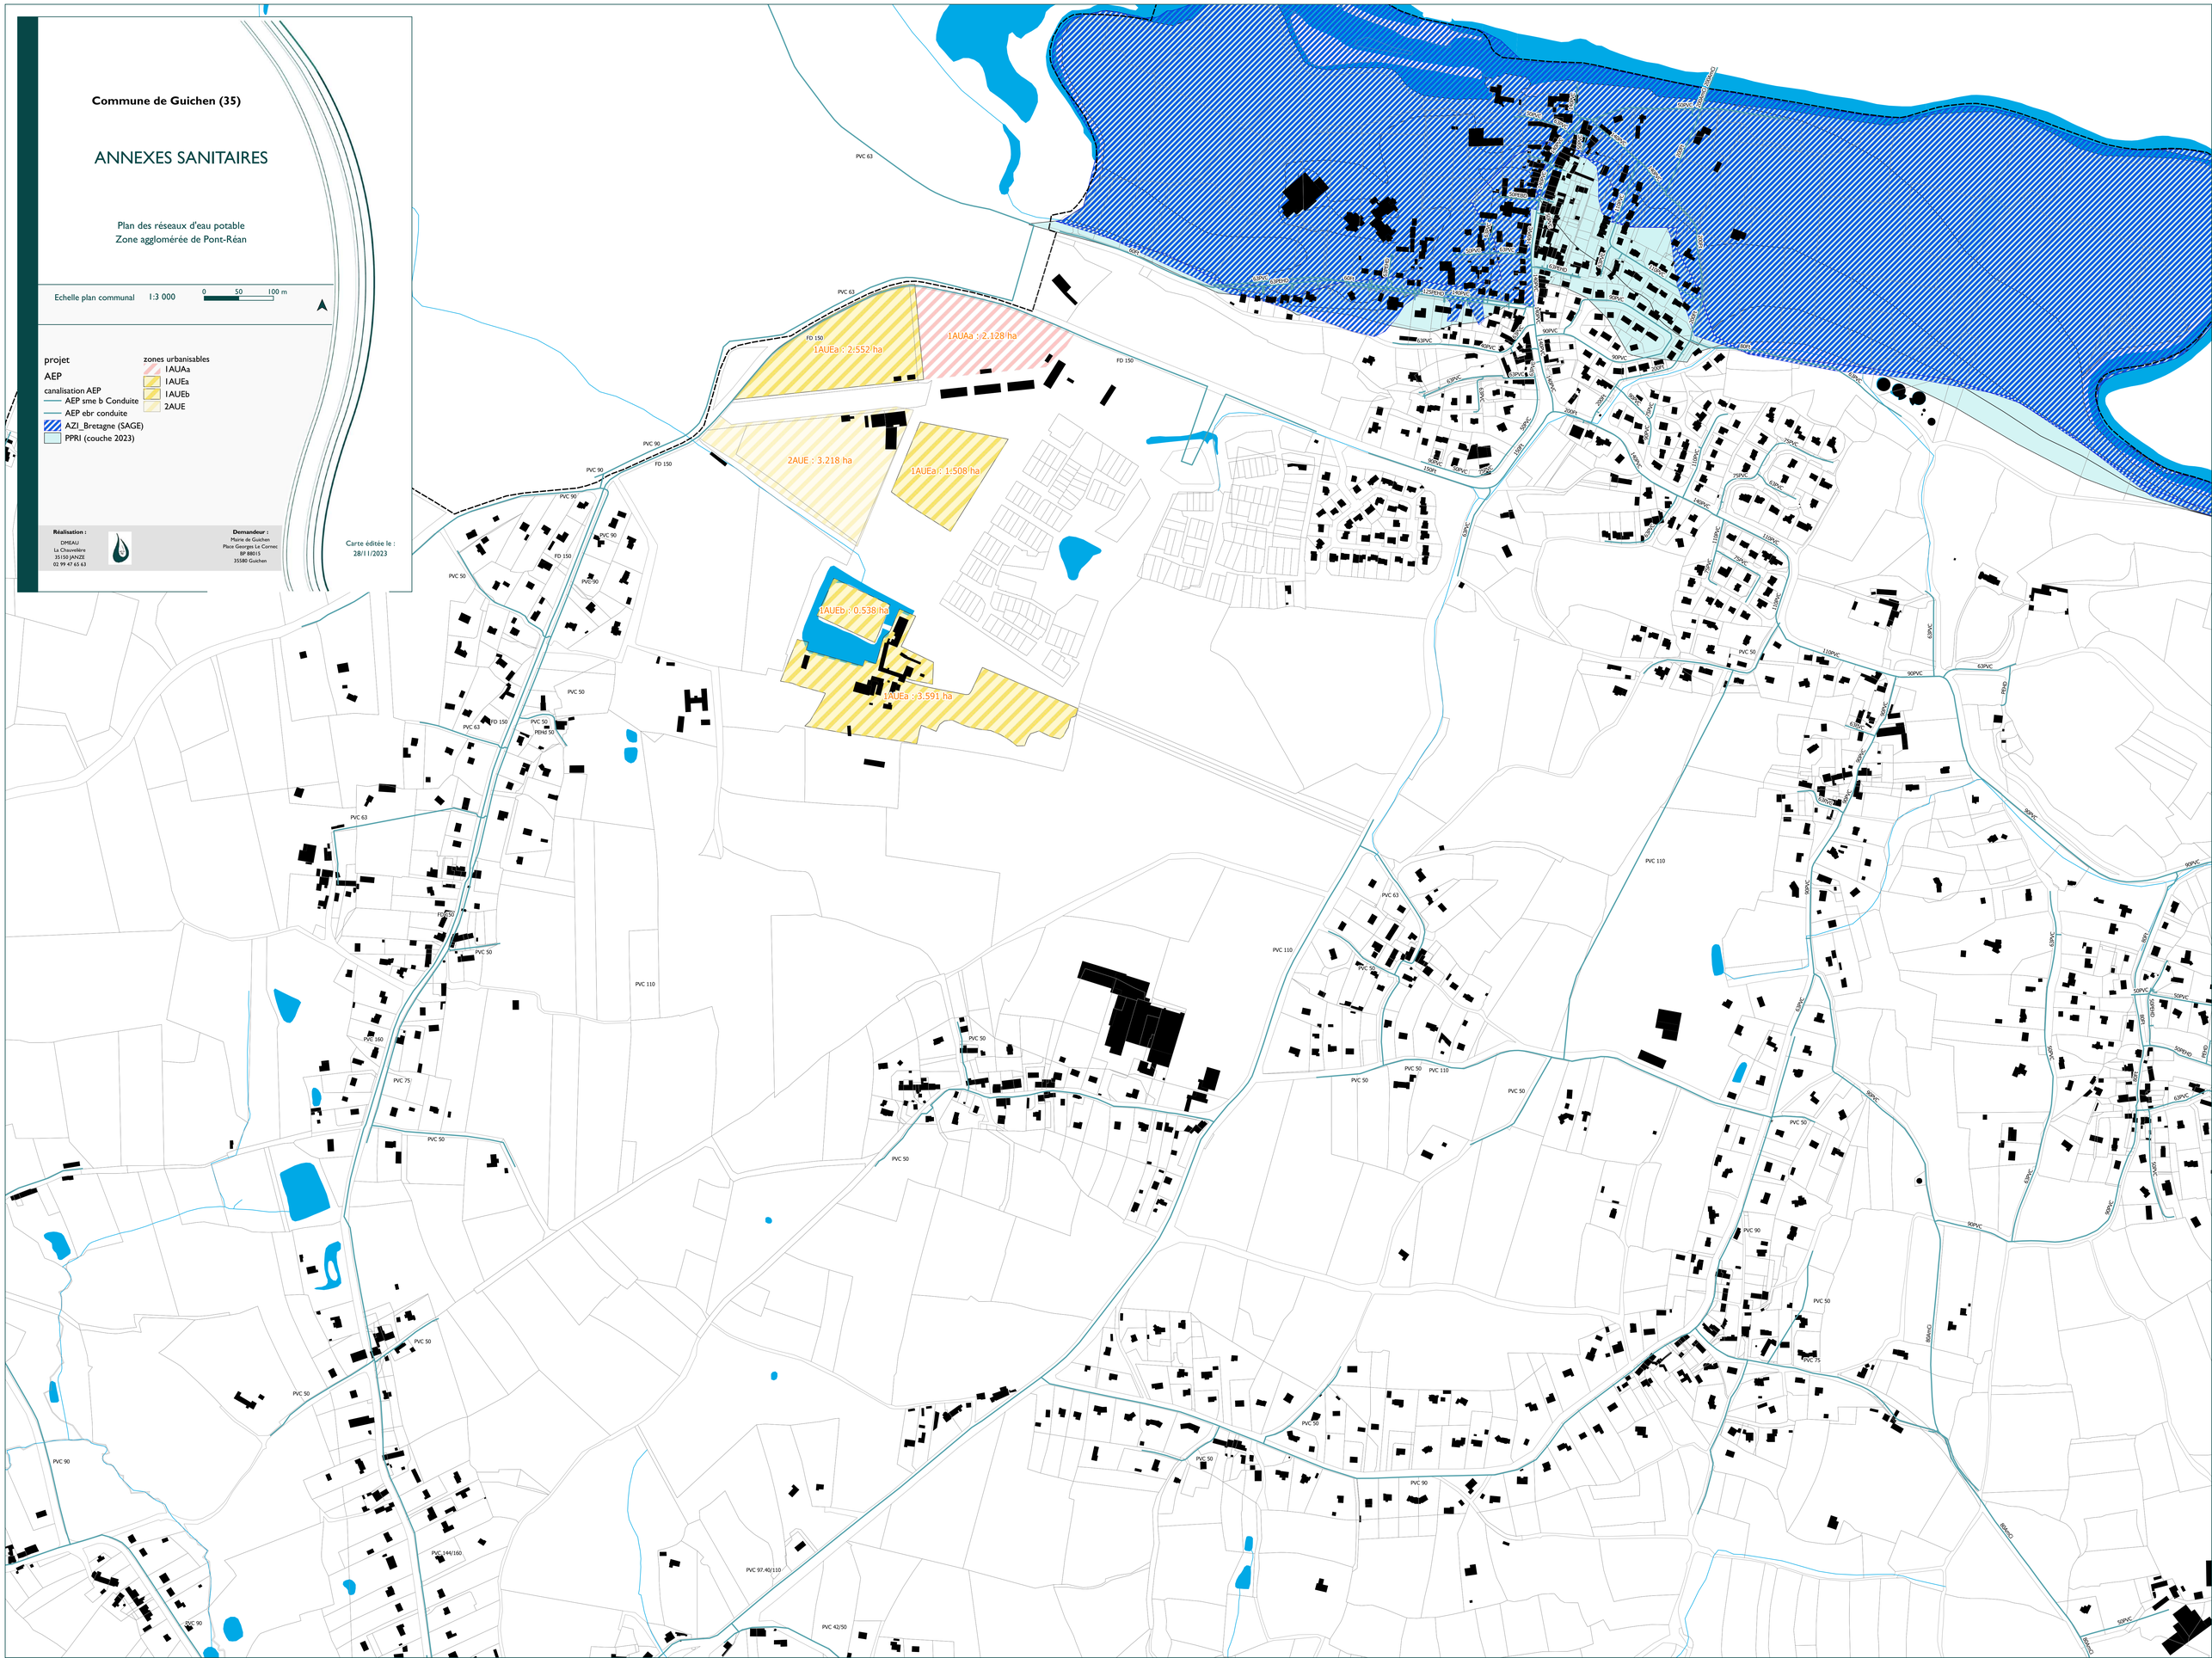
Carte éditée le :
28/11/2023