
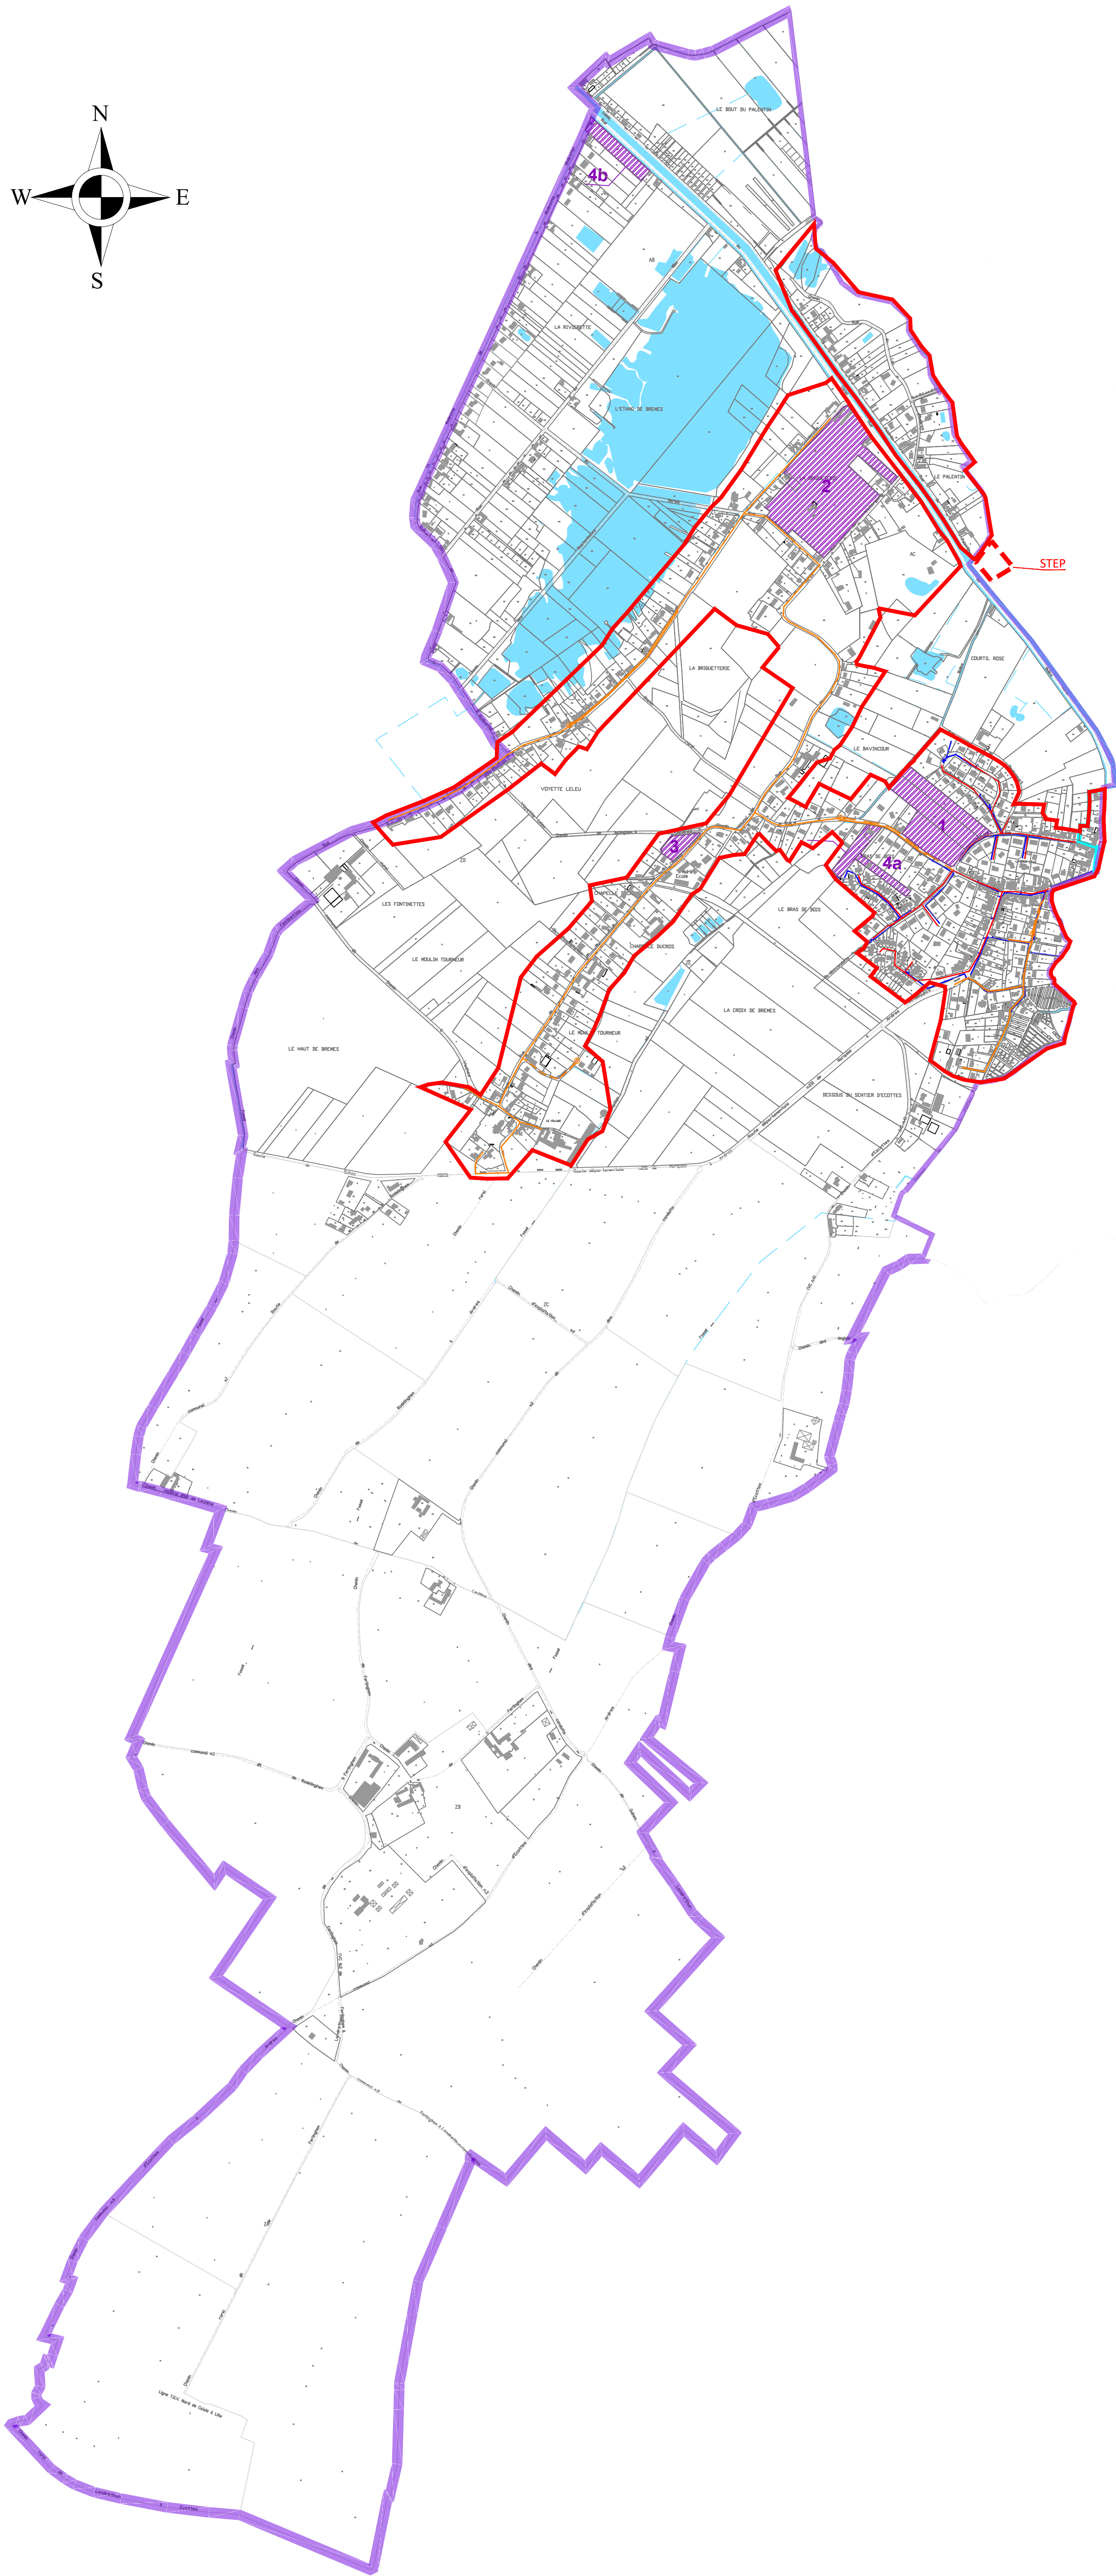


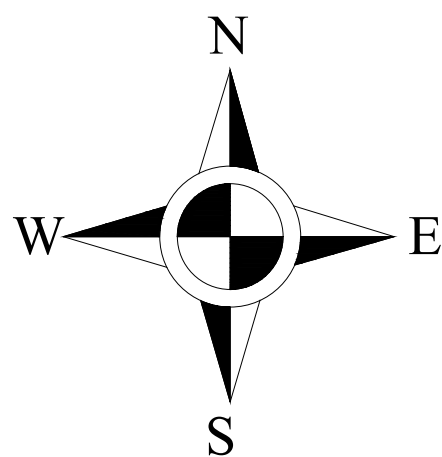


Légende:

- Limite communale
- Zone d'urbanisation future

Assainissement collectif

- Zone assainie en collectif
- Réseau EP
- Réseau EU
- Réseau EU à créer
- Réseau de refoulement EU à créer
- Poste de refoulement EU à créer

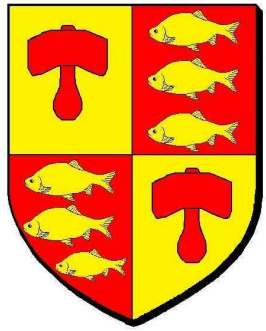

Commune de Brêmes Les Ardres

Zonage d'assainissement

Assistant Maître d'ouvrage	Maître d'oeuvre
 BPH géomètres expert et ingénierie 372, avenue de Saint-Omer 62610 ARDRES Tél: 03 21 82 81 60 Fax: 03 21 82 35 61 rpannequin.bph@gmail.com	 34011 Avenue de la Mère Parc Europe CS 54012 59704 MARCO EN BAROEUL Tél: 03 20 81 95 00 Fax: 03 20 81 95 15 Email: meissoko@verdi-ingenierie.fr

Solution 4 : Extension de la zone d'assainissement collectif à la majorité de la commune et assainissement non collectif les écarts					N° d'affaire
					13-01535

PHASE	ECHELLE	Dessiné par	Vérifié par	Approuvé par	N° du plan
Diag	1/7500°	DTR	MSI	-	16

DATE	INDICE	MODIFICATIONS
30/03/18	0	Première diffusion