Annexe 5.5.9
Zonage pluvial – commune de la Mézière
Secteur de Montgerval, Cap-Malo et la Beaucé

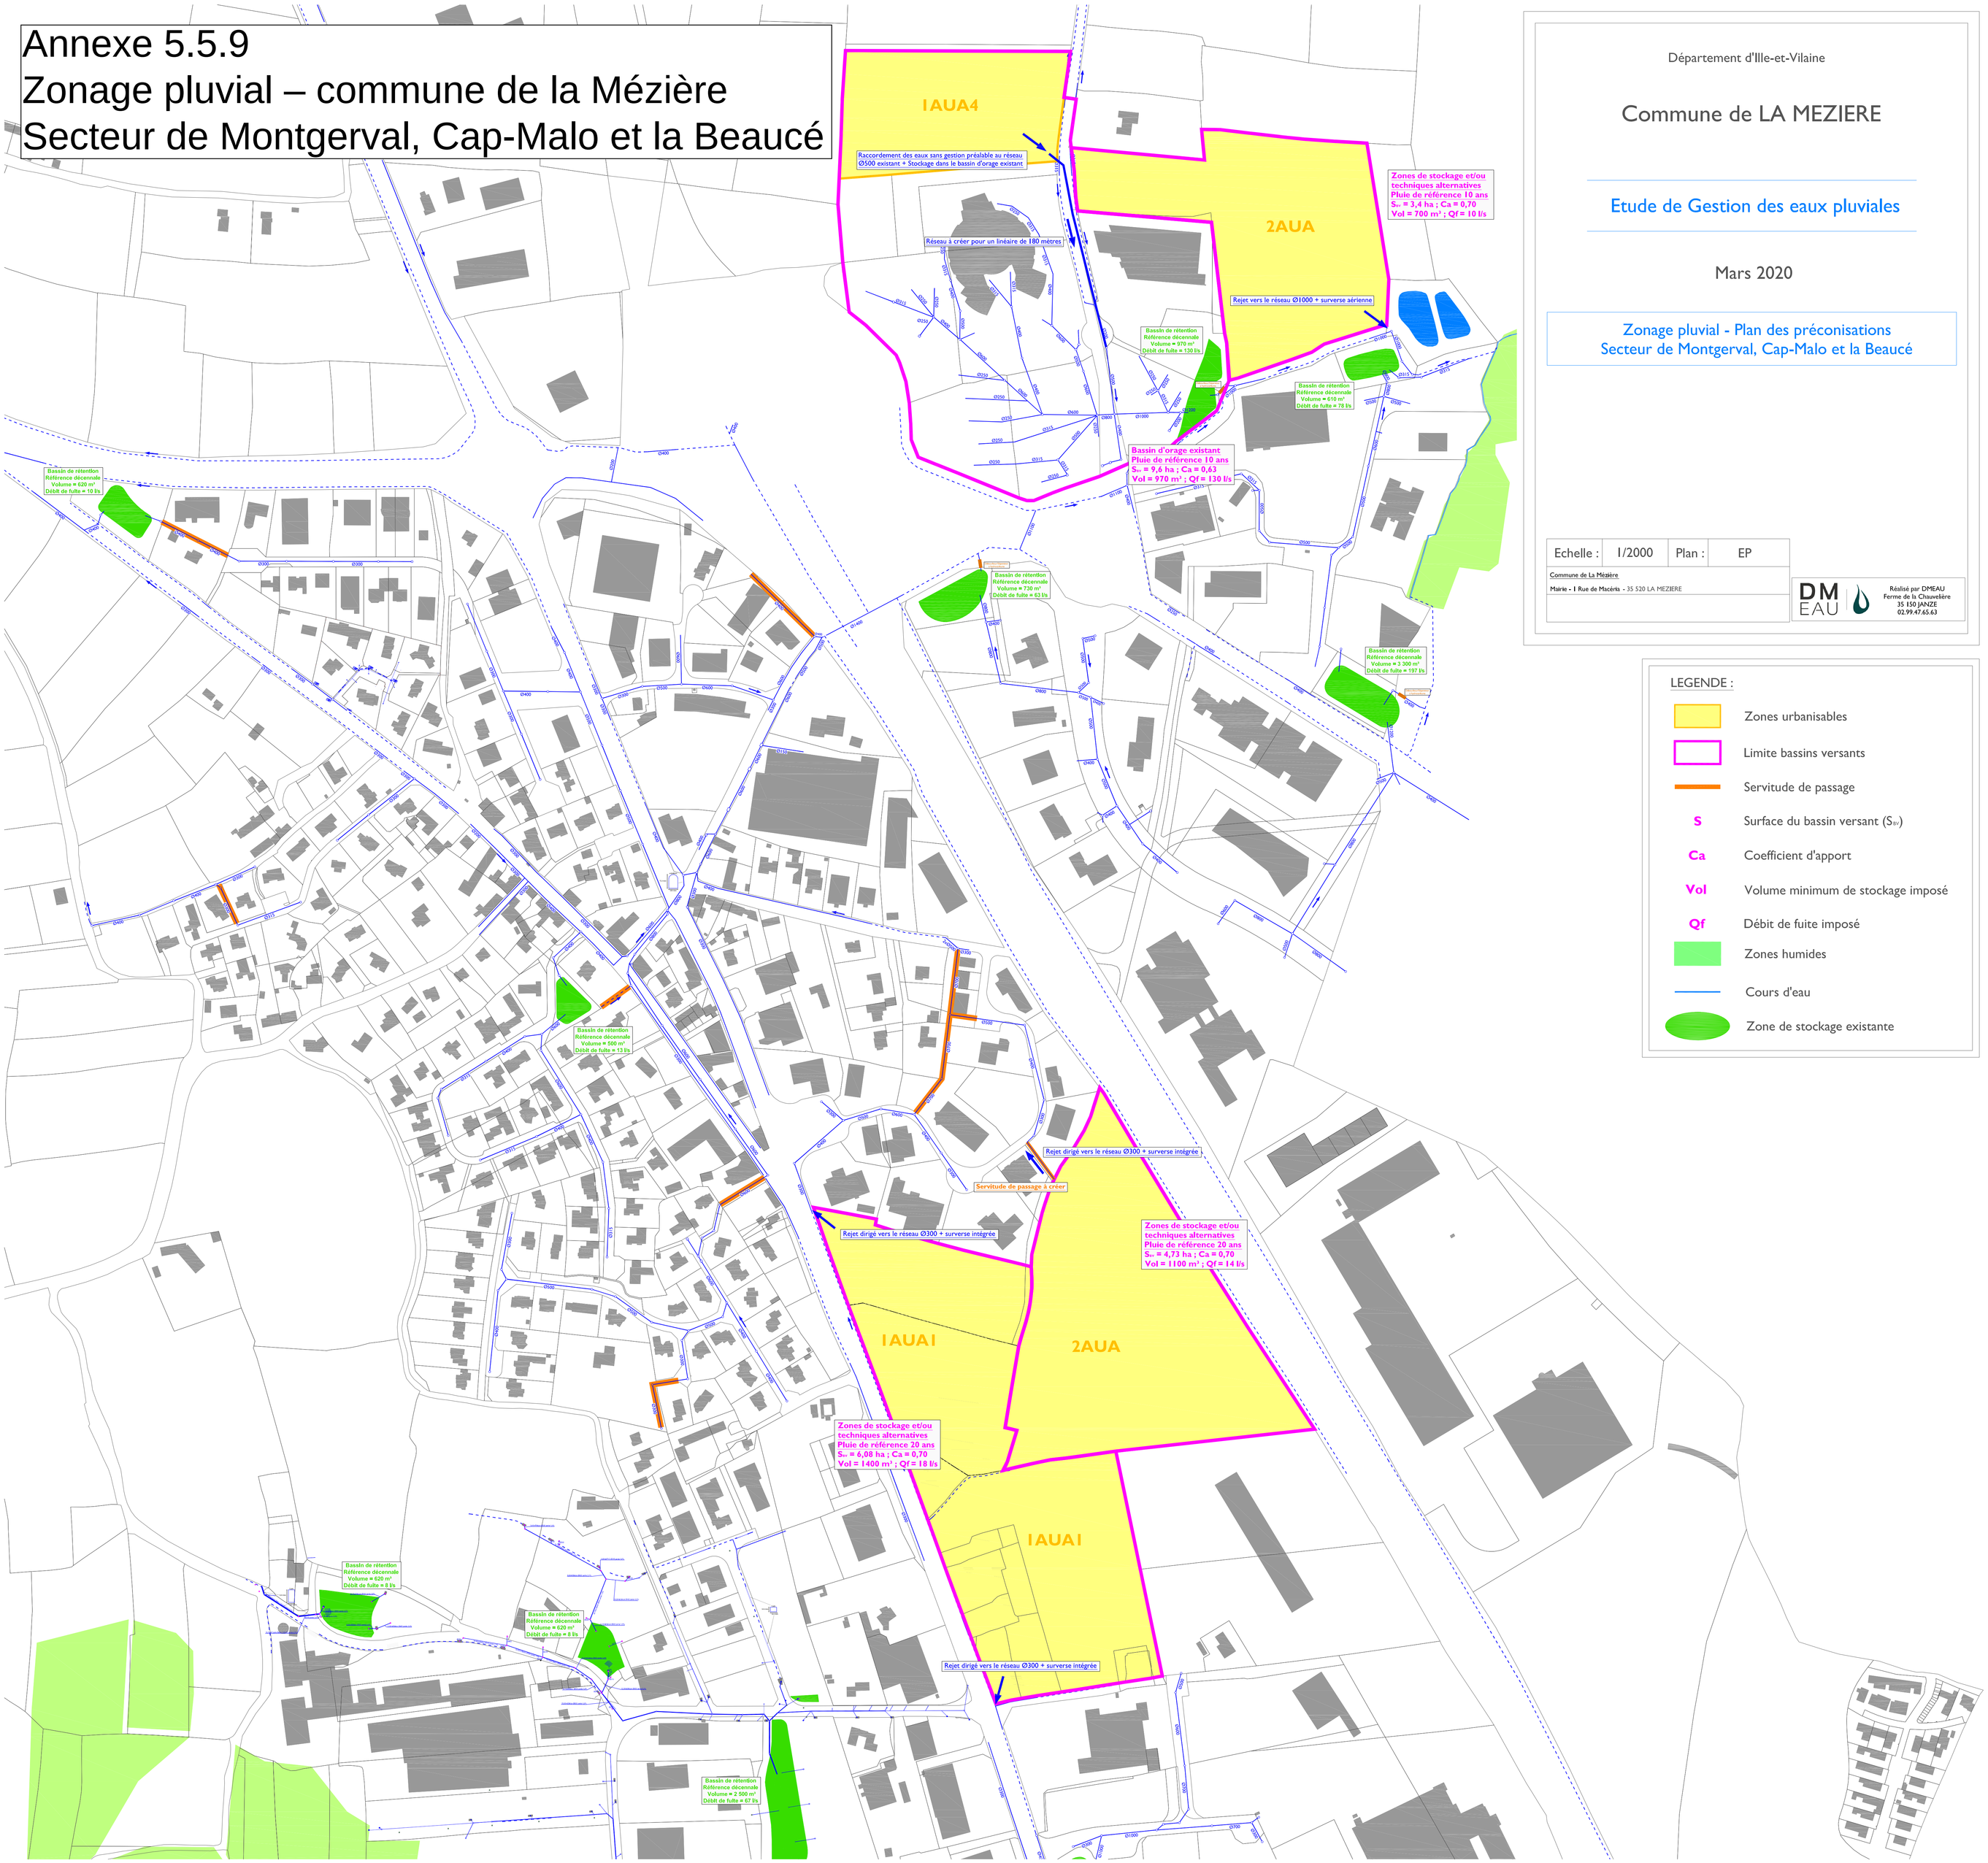

Département d'Ille-et-Vilaine

Commune de LA MEZIERE

Etude de Gestion des eaux pluviales

Mars 2020

Zonage pluvial - Plan des préconisations
Secteur de Montgerval, Cap-Malo et la Beaucé

Echelle :	1/2000	Plan :	EP

Commune de La Mézière
Mairie - 1 Rue de Macéria - 35 520 LA MEZIERE

DM EAU
Réalisé par DMEAU
Ferme de la Chauvelière
35 150 JANZÉ
02.99.47.65.63

LEGENDE :

- Zones urbanisables
- Limite bassins versants
- Servitude de passage
- S — Surface du bassin versant (S_{BV})
- Ca — Coefficient d'apport
- Vol — Volume minimum de stockage imposé
- Qf — Débit de fuite imposé
- Zones humides
- Cours d'eau
- Zone de stockage existante