

Niederbronn-les-Bains

(Source Durchbachthal)

Création du plan : 21/12/2006
Mise à jour réseaux : 15/03/2019
Dessinateur : V. AMBOS
Report des extensions : 17/04/20
sur la base du Plan de Zonage
reçu le : 20/03/2019

Légende PLU :

■ ■ ■ ■ ■ Conduite AEP à prévoir
■ ■ ■ ■ ■ Conduite AEP à renforcer

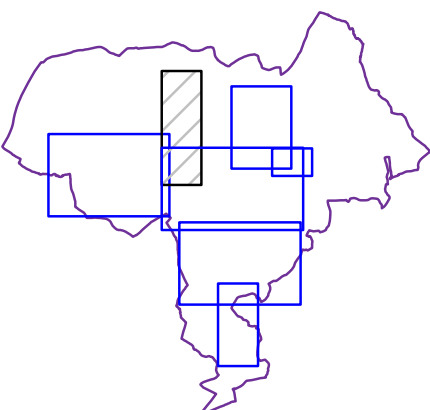



Planche : 6/7

Echelle : 1/ 2000

Légende :

- | | | | | | |
|---|---------------------------------|---|--|---|-----------------------|
| | Réseau d'eau (Brute) | | Vanne fermée | | Régard de régulation |
|  | Réseau d'eau (Moyenne pression) |  | Régime pris |  | Station de pompage |
|  | Réseau d'eau (Moyenne pression) |  | Régard de branchement Léger |  | Station relais |
|  | Réseau d'eau (Haute pression) |  | Régard de branchement Lourd |  | Station de traitement |
|  | Réseau de vidange |  | Écluse |  | Source |
|  | Réseau non rétrocédés |  | 1 Plaque pleine |  | Puits |
|  | Réseau d'impédance |  | Séparateur de bîttons |  | Non-charge |
|  | Poteau d'inondée (PI) |  | Cône de réduction |  | Collecteur |
|  | Poteau Auxiliaire (PA) |  | Ventouse |  | Reservoir |
|  | Hydrant (H) |  | Vidange, Purge ou Aération |  | |
|  | Clerme Inondée (Raccordée) |  | Hydrant d'Arération (HA) |  | Câble ouvrage |
| | Clerme Inondée (Non raccordée) | | Réducteur ou Stabilisateur de pression | | Attacheur |
|  | Puits d'inondée (Non raccordé) |  | Bonne fontaine |  | Plan de récolement |

Reproduction soumise à l'autorisation préalable du SDEA * SCAN25 - IGN Paris - Reproduction Interdite - Licence n°9278

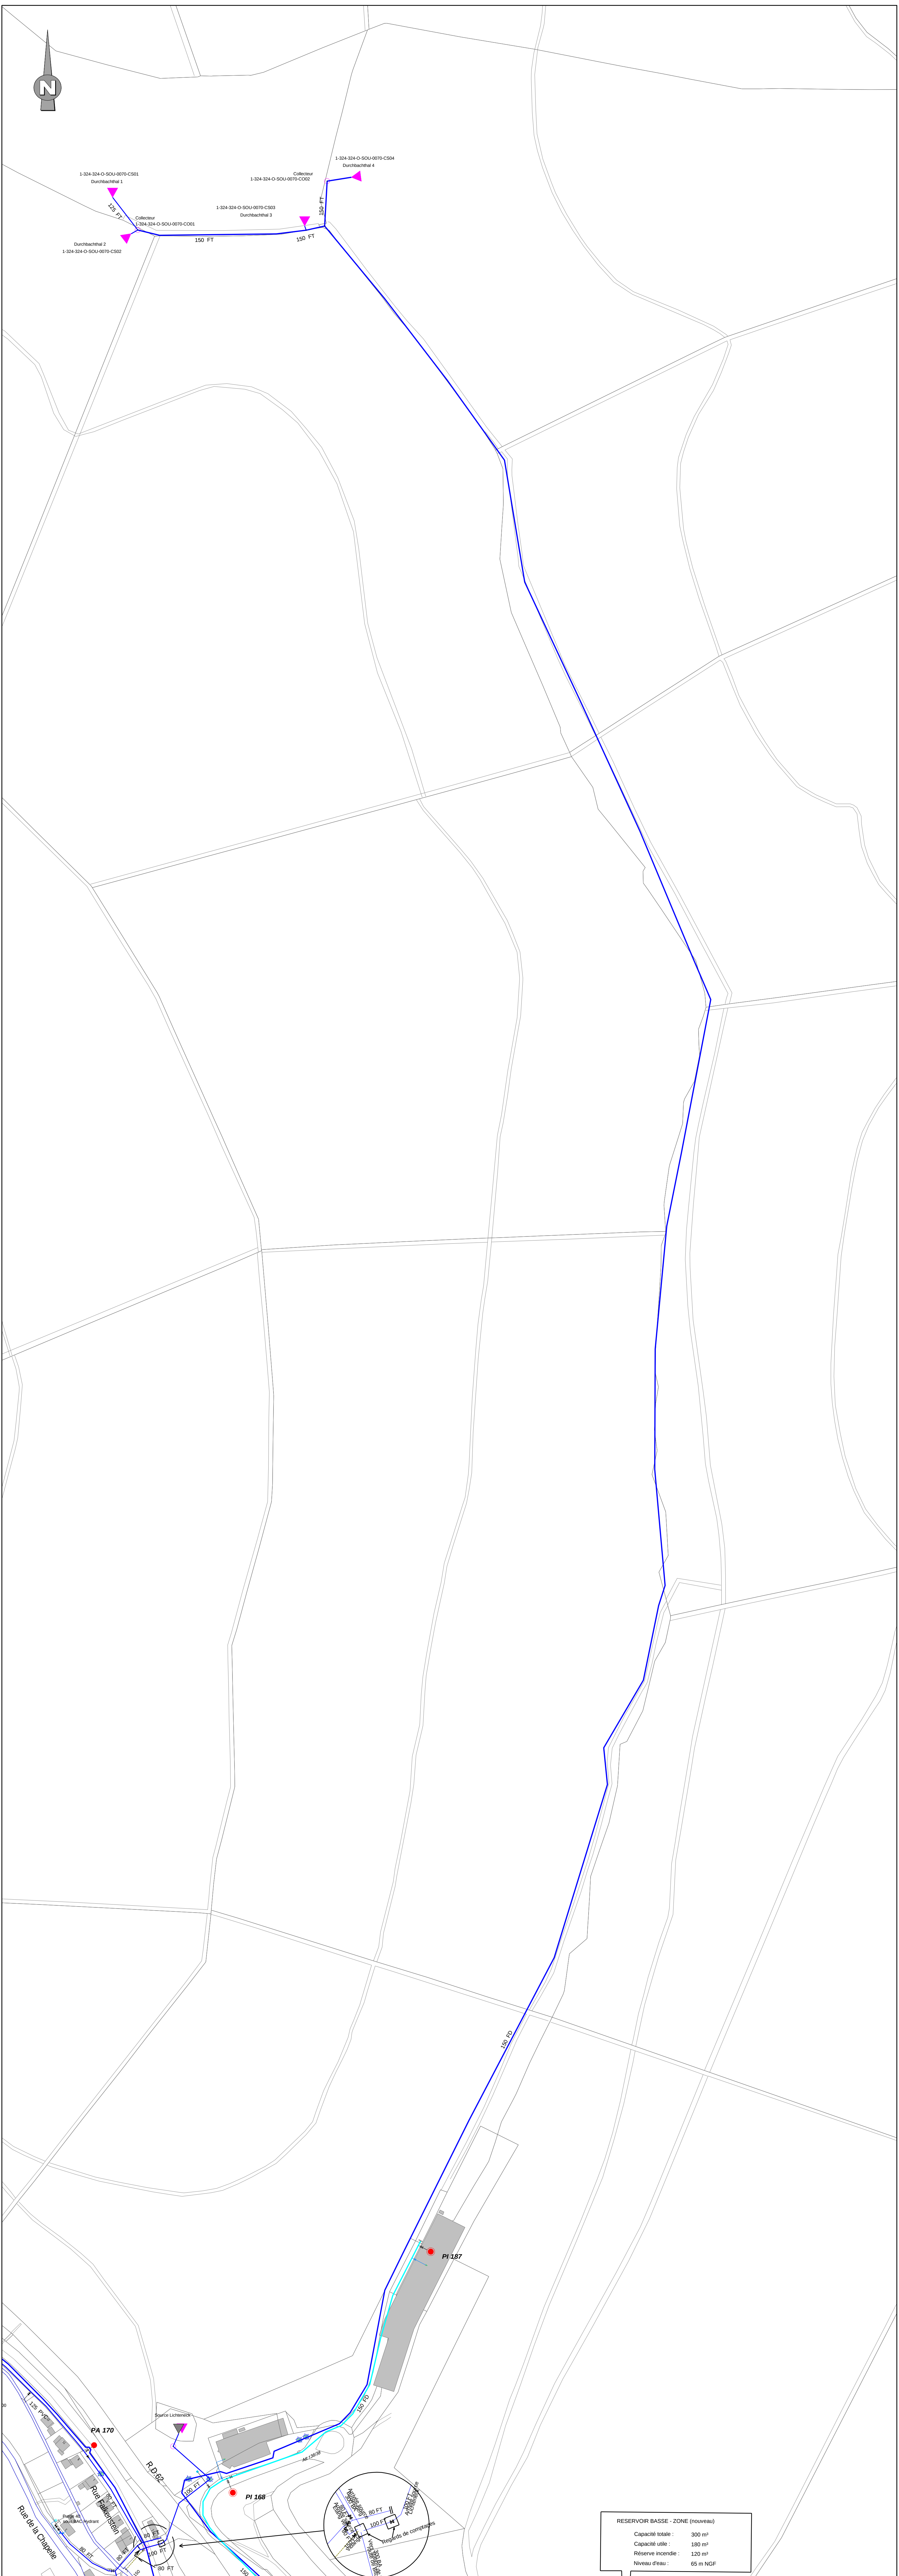

RESERVOIR BASSE - ZONE (nouveau)

Capacité totale :	300 m³
Capacité utile :	180 m³
Réserve incendie :	120 m³
Niveau d'eau :	65 m NGF