RESEAU AEP - ZONE SUD

SAINTE-SUZANNE ET CHAMMES
SAINT-LEGER
VAIGES
BLANDOUET-SAINT JEAN
ST GEORGES LE FLECHARD
SAINT-PIERRE-SUR-ERVE
THORIGNE EN CHARNIE
SAULGES
LEGENDE DE LA CARTE
Zone d'accès à l'eau potable sans nécessité d'extension de réseau (définie à partir d'un rayon de 100ml autour du tracé existant des réseaux d'eau potable)
Ouvrage de stockage des eaux destinées à la consommation
Ouvrage de captage des eaux destinées à la consommation
Ouvrage de traitement des eaux destinées à la consommation
Echelle : 1/22000e
NORD

RESEAU AEP - ZONE CENTRE

BAIS
IZE
SAINT-MARTIN-DE-CONNEE
MONTOURTIER
SAINTE GEMMES LE ROBERT
DEUX EVAILLES
MEZANGERS
VIMARCE
OUEN-DES-VALLONS
SAINT-GEORGES-SUR-ERVE
NEAU
BREE
ASSE-LE-BERENGER
EVRON
ASSE-LE-BERENGER
SAINT-CHRISTOPHE-DU-LUAT
VOUTRE
CHATRES LA FORET
LIVET
TORCE VIVIERS EN CHARNIE
SAINTE-SUZANNE ET CHAMMES
LEGENDE DE LA CARTE
Zone d'accès à l'eau potable sans nécessité d'extension de réseau (définie à partir d'un rayon de 100ml autour du tracé existant des réseaux d'eau potable)
Ouvrage de stockage des eaux destinées à la consommation
Ouvrage de captage des eaux destinées à la consommation
Ouvrage de traitement des eaux destinées à la consommation
Echelle : 1/22000e
NORD

RESEAU AEP - ZONE NORD

CHAMPGENETEUX
TRANS
HAMBERS
BAIS
ST THOMAS DE COURCERIERS
SAINT-PIERRE-SUR-ORTHE
IZE
SAINT-MARTIN-DE-CONNEE
SAINTE GEMMES LE ROBERT
MEZANGERS
VIMARCE
SAINT-GEORGES-SUR-ERVE
LEGENDE DE LA CARTE
Zone d'accès à l'eau potable sans nécessité d'extension de réseau (définie à partir d'un rayon de 100ml autour du tracé existant des réseaux d'eau potable)
Ouvrage de stockage des eaux destinées à la consommation
Ouvrage de captage des eaux destinées à la consommation
Ouvrage de traitement des eaux destinées à la consommation
Echelle : 1/22000e
NORD

RESEAU AEP - ZONE OUEST

MONTOURTIER
DEUX EVAILLES
MEZANGERS
LA BAZOUGE DES ALLEUX
SAINT-OUEN-DES-VALLONS
NEAU
GESNES
BREE
EV
SAINT-CHRISTOPHE-DU-LUAT
CHATRES LA FORET
MONTSURS-SAINT-CENERE
LIVET
LA CHAPELLE-RAINSOUIN
SAINT-LEGER
VAIGES
ST GEORGES LE FLECHARD
LEGENDE DE LA CARTE
Zone d'accès à l'eau potable sans nécessité d'extension de réseau (définie à partir d'un rayon de 100ml autour du tracé existant des réseaux d'eau potable)
Ouvrage de stockage des eaux destinées à la consommation
Ouvrage de captage des eaux destinées à la consommation
Ouvrage de traitement des eaux destinées à la consommation
Echelle : 1/22000e
NORD

L'EPINE
SAINT-PIERRE
LE BOURG
LA PROMENADE
ROPIQUET
LES ECOTAIS
LES MARAIS
LES BARBOUILLERES
PR_St-PIE-S-O_LaCroix
Terrain de Sports
Ecole
Tennis
Stade de football
Mairie
MAINE
LEGENDE DE LA CARTE
Zone de traitement des eaux usées
Réseau d'assainissement gravitaire
Réseau d'assainissement surpressé
Réseau d'eaux pluviales
NORD

SAINT PIERRE SUR ORTHE

SAINT-PIERRE-SUR-ORTHE 19/12/2017 Echelle 1:1 534

Mairie et Ecole
Calvaire
Rue de Bellevue
Rue de la Mairie
Rue de la Bourgeoisie
Impasse de la Tuvauderie
Route
LA BARRE
Fontaine
Impasse de la Fontaine
Impasse des Lavandières
Place de l'Eglise
Impasse de la Pte Cour
Rue de la Vaudelle
Rue du
Rue de Courceriers
Ø150 (40,50)
Ø200 ()
LEGENDE DE LA CARTE
Zone de traitement des eaux usées
Réseau d'assainissement gravitaire
Réseau d'assainissement surpressé
Réseau d'eaux pluviales
NORD

SAINT THOMAS DE COURCERIERS

ST THOMAS DE COURCERIERS 19/12/2017 Echelle 1:510

SAINTE GEMMES LE ROBERT
LEGENDE DE LA CARTE
Zone de traitement des eaux usées
Réseau d'assainissement gravitaire
Réseau d'assainissement surpressé
Réseau d'eaux pluviales
NORD
STEP_St-GEM_Bourg
400 EH
La Pierrefitte
Le Pisserot
La Robicherie
Le Fourneau
La Croix
du Fourneau
La Retrivière
Mairie
La Théraudière
Cour
(Château)
(Ferme)
Le Gué Morin
réserve incendie
Ruisseau

SAINTE GEMMES LE ROBERT 04/01/2018 Echelle 1:1 017

PR_St-SUZ_CentredeSecours
PR_St-SU
PR_St-SUZ_Fontdel'Erve
STEP_St-SUZ_Bourg
1350 EH
La Maison Neuve
La Perjorie
La Parcoutière
La Lésardière
La Madeleine
Le Grand Moulin
Le Pont Neuf
La Croix Couverte
Les Chevreux
La Rivière
La Sorie
La Maladrerie
La Poupinière
LEGENDE DE LA CARTE
Zone de traitement des eaux usées
Réseau d'assainissement gravitaire
Réseau d'assainissement surpressé
Réseau d'eaux pluviales
NORD

SAINTE-SUZANNE ET CHAMMES 11/02/2020 Echelle 1:1 989

LES MOLAINES
LA VIEILLE COUR
LES COUAS
LA PINOCHERIE
LA PLACE
LE PLESSIS
Route départementale n°554
Chemin rural
Chemin rural de Bonnes
Route départementale n°235
Place Saint-Pierre
Place Jacques Favrot
Rue des Eglises
Rue du Plessis
Rue de la Mairie
Chemin des Grottes
Calvaire
L'Erve
PVC Ø160
PVC Ø200
LEGENDE DE LA CARTE
Zone de traitement des eaux usées
Réseau d'assainissement gravitaire
Réseau d'assainissement surpressé
Réseau d'eaux pluviales
NORD
SAULGES

SAULGES 19/12/2017 Echelle 1:807

LA GOUSSIERE
LE FOURNEAU
LE GRAND PRE
LA CALEURIE
de Sablé
n°7
départemental
de Thorigné-en-Charnie
à Saint-Jean-sur-Erve
Chemin rural
n°201
Voie communale
Chemin
Route
Rue
Place
de
l'Abbé
Maillard
Rue des Lavandières
Perrine
Dugué
Rue des Closeaux
Rue de la Grotte
Margot
Grotte
Rue de la Charnie
Impasse St Etienne
Mairie
Ecole
a Cure
PVC Ø160 (30,40)
PVC Ø160 (71,70)
PVC Ø160 (59,00)
PVC Ø160 (32,80)
PVC Ø160 (29,90)
PVC Ø160 (64,30)
PVC Ø160 (40,80)
PVC Ø160 (75,40)
PVC Ø160 (62,40)
PVC Ø160 (55,90)
PVC Ø160 (90,40)
PVC Ø160 (68,50)
PVC Ø160 (49,30)
PVC Ø160 (60,20)
PVC Ø160 (48,30)
PVC Ø160 (40,00)
PVC Ø160 (71,50)
PVC Ø200 (30,25)
PVC Ø400 (25,60)
PVC Ø160 (32,00)
PVC Ø200 (25,95)
PVC Ø200 (31,50)
LEGENDE DE LA CARTE
Zone de traitement des eaux usées
Réseau d'assainissement gravitaire
Réseau d'assainissement surpressé
Réseau d'eaux pluviales
NORD

THORIGNE EN CHARNIE

THORIGNE EN CHARNIE 19/12/2017 Echelle 1:821

Le Moulinet
Ecole
Mairie
Place de l'Eglise
Le Petit Coudray
LEGENDE DE LA CARTE
Zone de traitement des eaux usées
Réseau d'assainissement gravitaire
Réseau d'assainissement surpressé
Réseau d'eaux pluviales
NORD

TORCE VIVIERS EN CHARNIE

TORCE VIVIERS EN CHARNIE 04/01/2018 Echelle 1:1 116

Ancien Presbytère
Salle des Fêtes
Mairie
Ecole des garçons
Mairie
Rue Henri de Gastines
Lotissement de l'Erve
Lotissement des Coëvrons
Impasse de la Petite Folie
Route de Puys de Gastines
Route du Calvaire
Lavoir
Route Vicinal N°5
Route communale
D.P.56
DP/907
PVC Ø125
LEGENDE DE LA CARTE
Zone de traitement des eaux usées
Réseau d'assainissement gravitaire
Réseau d'assainissement surpressé
Réseau d'eaux pluviales
NORD
VIMARCE

VIMARCE 19/12/2017 Echelle 1:456

LEGENDE DE LA CARTE
Zone de traitement des eaux usées
Réseau d'assainissement gravitaire
Réseau d'assainissement surpressé
Réseau d'eaux pluviales
NORD
LA PETITE COUDRAIE
LA FONTAINE AUX SORCIERS
CHAMP FLEURI
LE PETIT REVENU
LE PASSAGE
LE PASSAGE DES VOYAGEURS
MONDESIR
LE TERTRE
LA SAPINIERE
PIGNON SEC
LES PETITES PIERRES
LE PETIT SAINT-JACQUES
SAINT-JACQUES
LA BASSE LANDE
LA HAUTE TEMPLERIE
LES TEMPLERIES
LES RUISSEAUX
LES CONIERETTES
LA HOUSSOTIERE
MONTOURCIER
VILMATIER
LES PLACES
LE GOUASNEAU
Tennis
Stade
Place de la Mairie
LE SAINT-NOIR
SANS-SOUCI
LES GREZ
LA GARE
LE PONT
LE CHESNAY
LA COUASLONNIERE

VOUTRE

VOUTRE

04/01/2018 Echelle 1:1 722

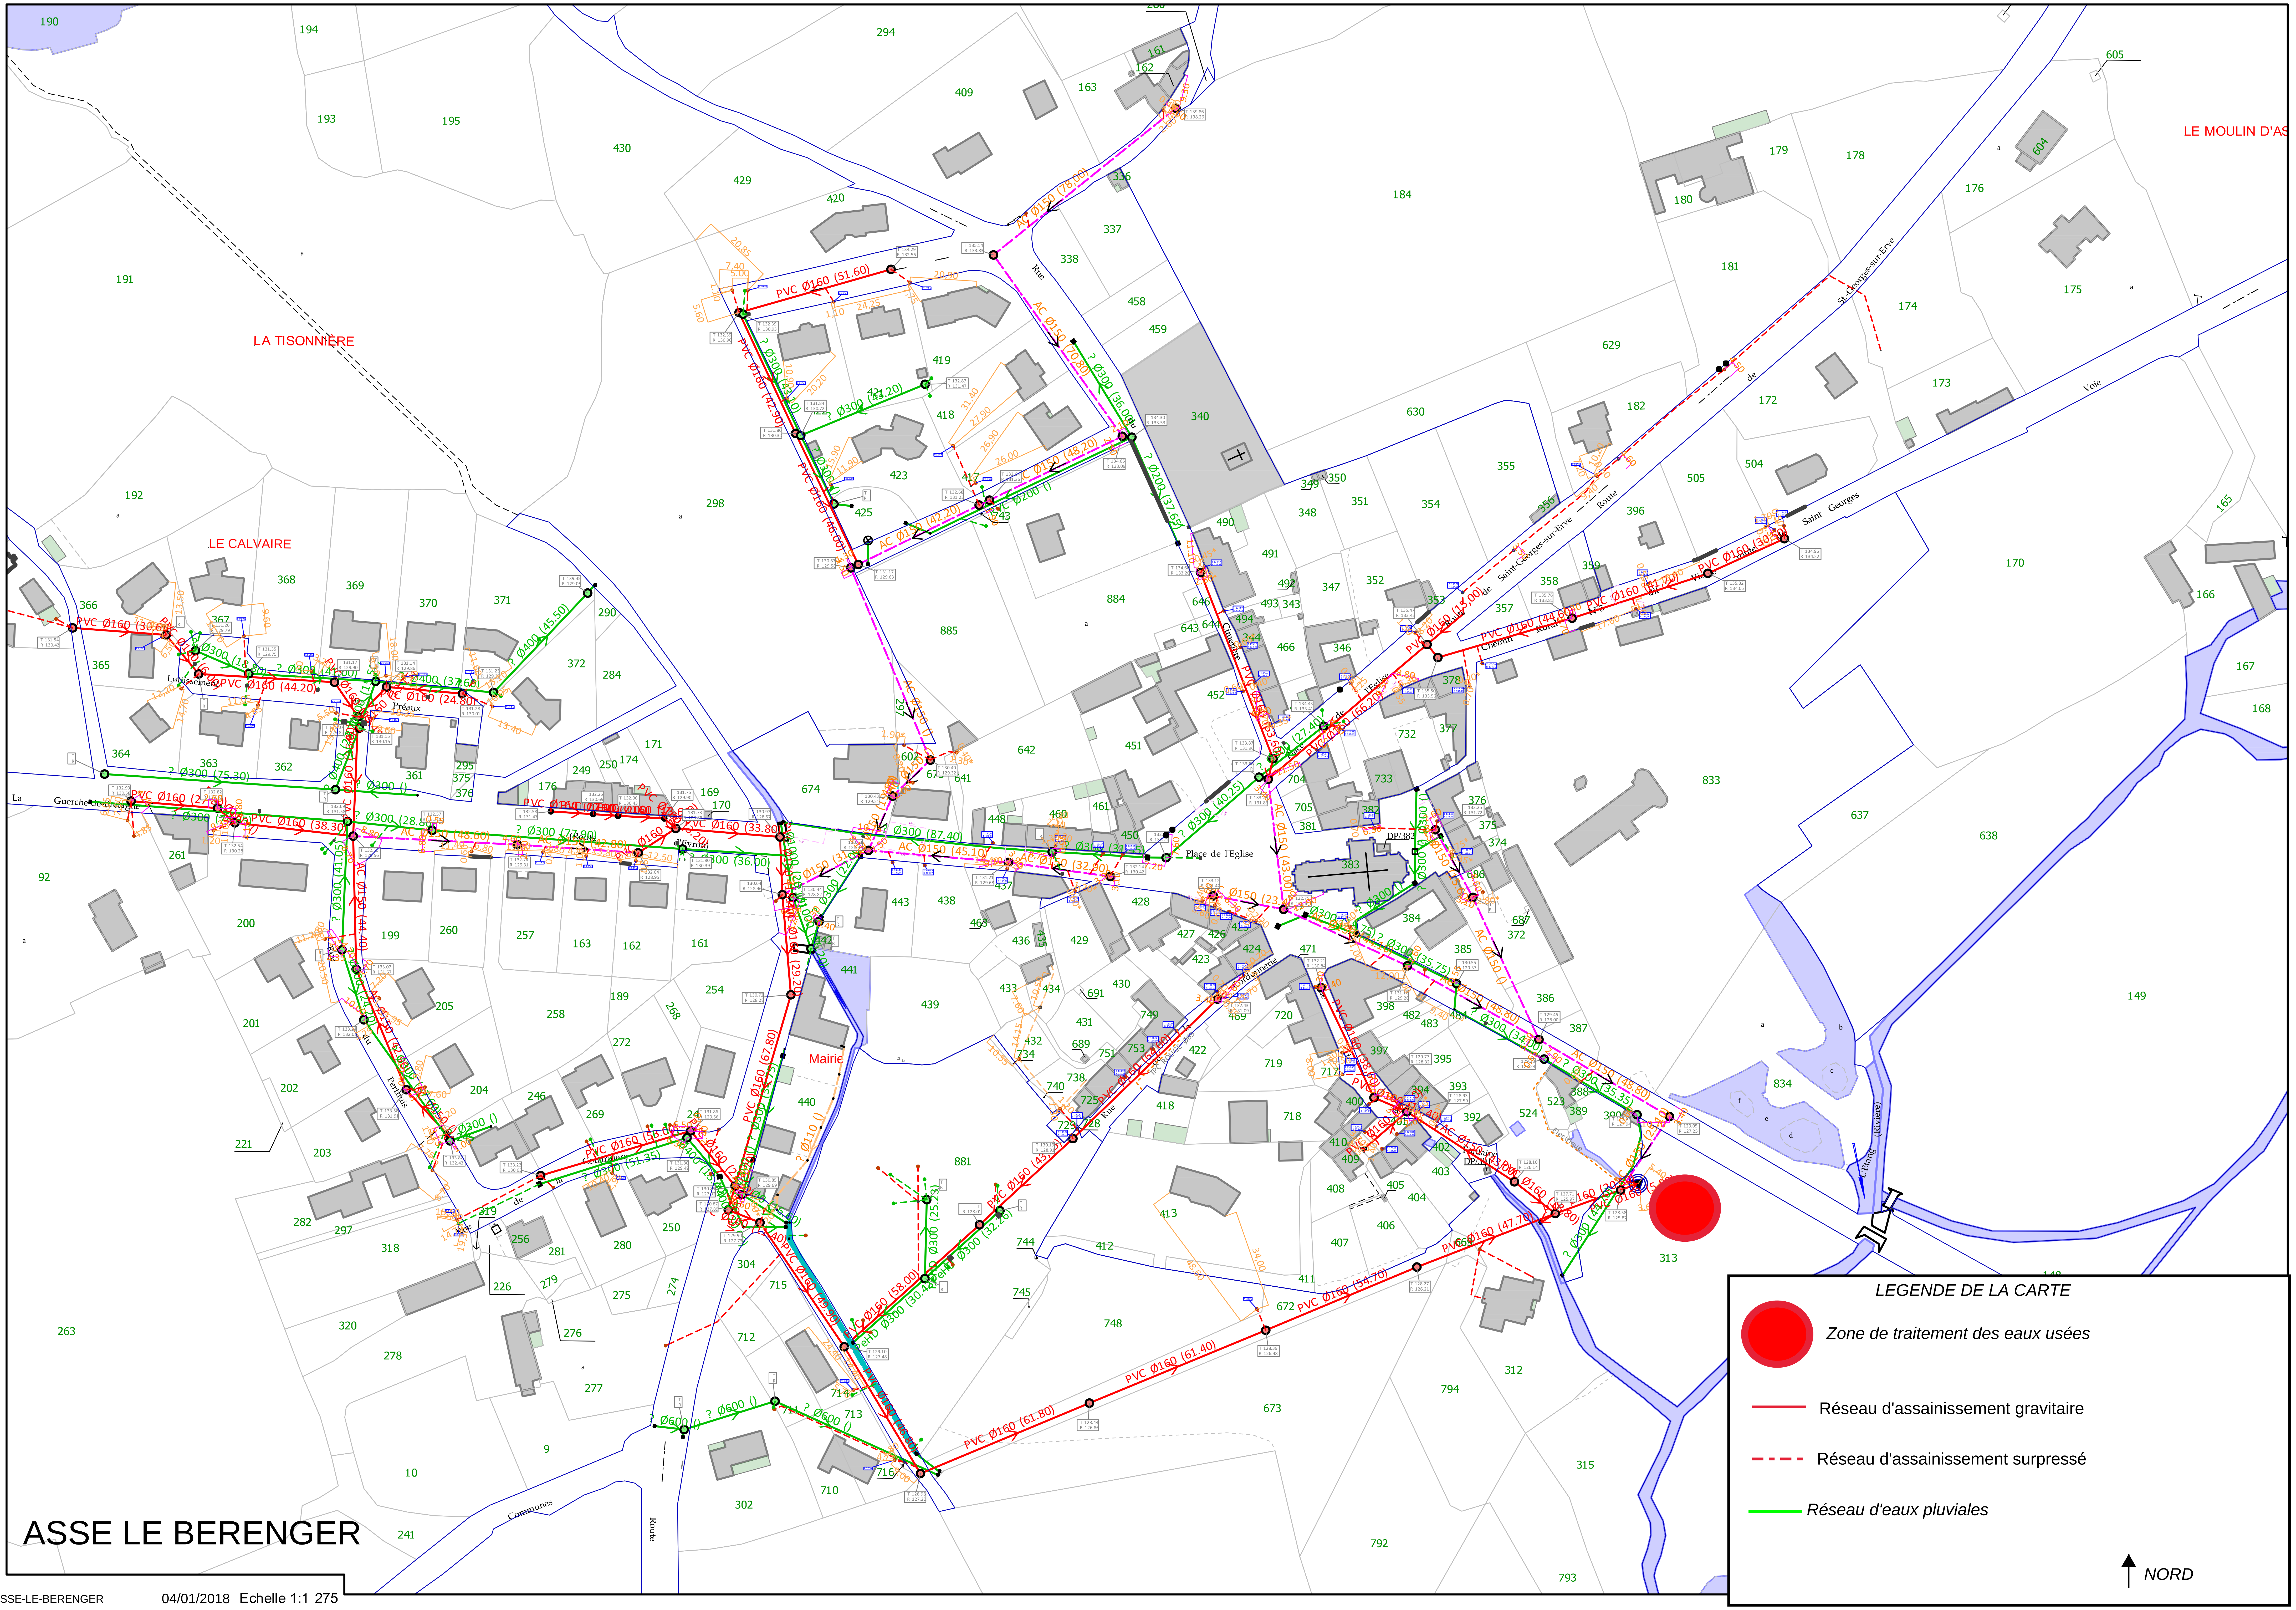
LA TISONNIÈRE
LE CALVAIRE
LE MOULIN D'AS
Mairie
Place de l'Eglise
Lotissement
Préaux
Route de Saint-Georges-sur-Erve
Voie
Chemin Rural
Communes
PVC Ø160
AC Ø150
Ø300
NORD

ASSE LE BERENGER

LEGENDE DE LA CARTE

● *Zone de traitement des eaux usées*

Réseau d'assainissement gravitaire

Réseau d'assainissement surpressé

Réseau d'eaux pluviales

↑ NORD

ASSE-LE-BERENGER 04/01/2018 Echelle 1:1 275

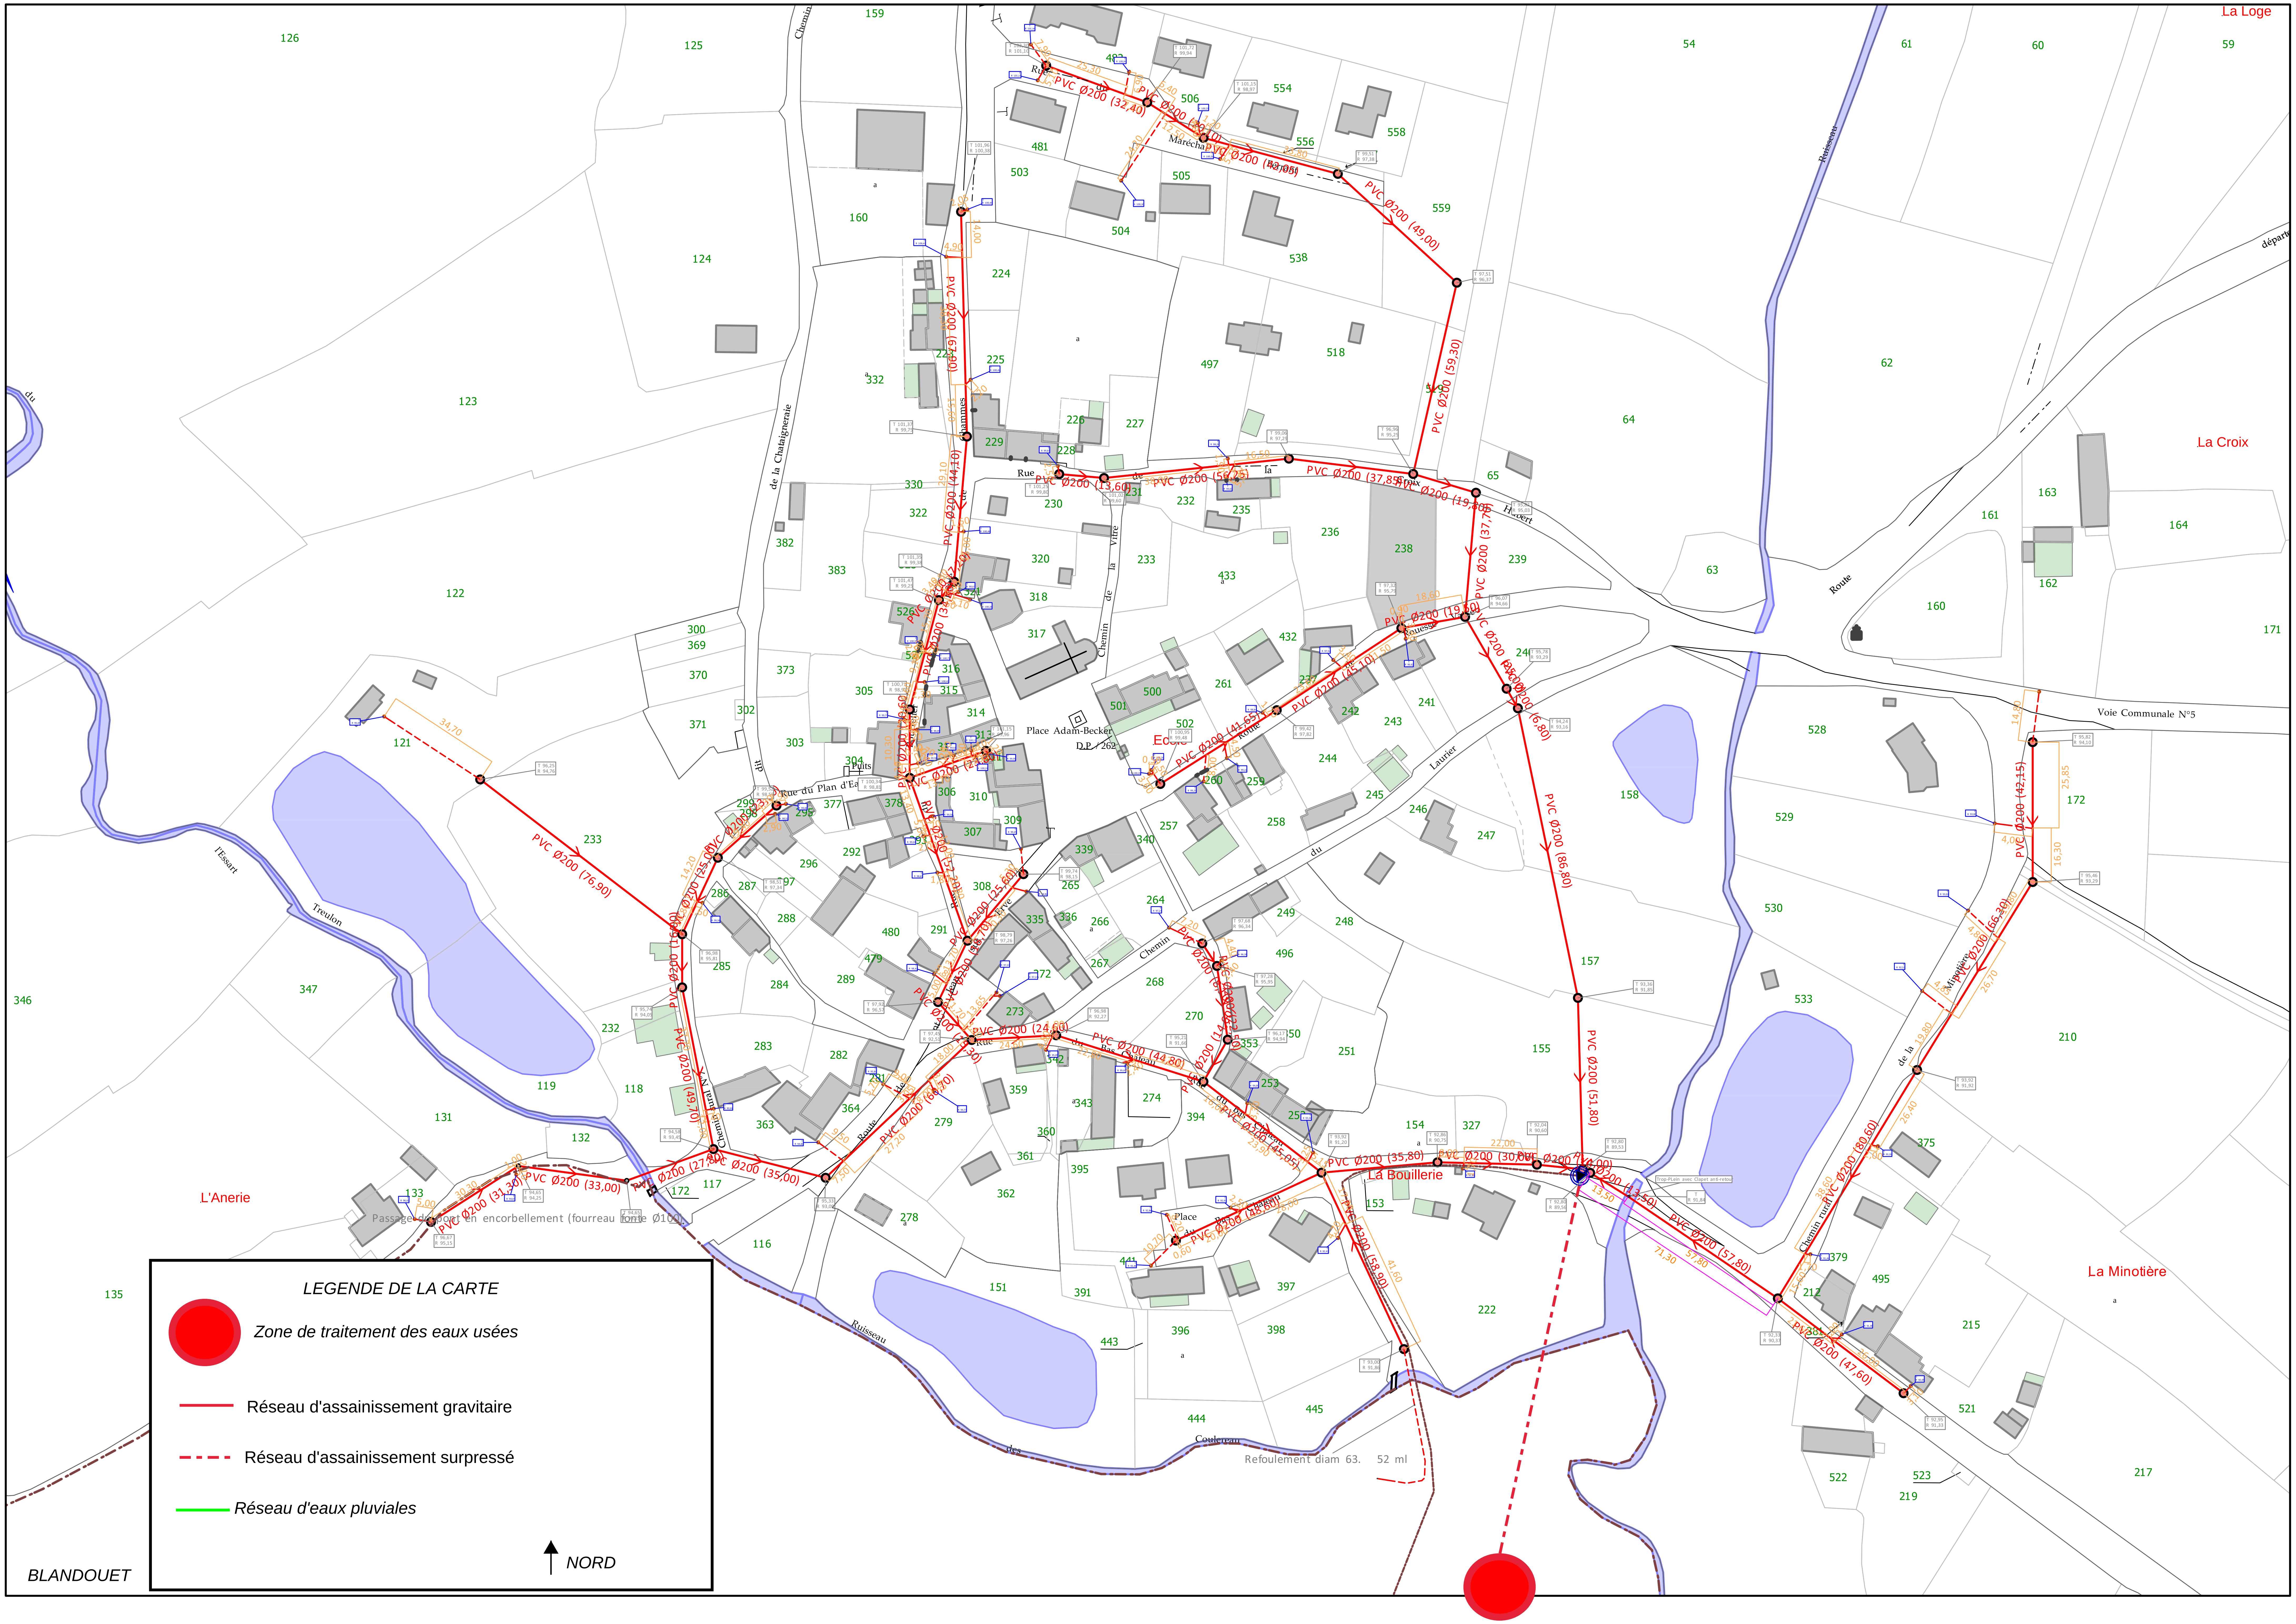
La Loge
La Croix
La Minotière
La Bouillerie
L'Anerie
Place Adam-Becker
Voie Communale N°5
Passage du PVC en encorbellement (fourreau fonte Ø100)
Refoulement diam 63. 52 ml
LEGENDE DE LA CARTE
Zone de traitement des eaux usées
Réseau d'assainissement gravitaire
Réseau d'assainissement surpressé
Réseau d'eaux pluviales
NORD
BLANDOUET

Le Pré de la Garenne
La Boulière
La Saulaie
Le Bourg
Mairie
Ecole
Le Bourg
La Picotière
BREE
Zone de traitement des eaux usées
Réseau d'assainissement gravitaire
Réseau d'assainissement surpressé
Réseau d'eaux pluviales
NORD

BREE 19/12/2017 Echelle 1:1 164

La Logette
Le Pont d'Orval
Le Moulin de Graslon
Le Bruly
La Petit Métairie
La Roualonnière
La Grande Métaire
La Butte
Mairie
Ecole
PR_CHAMM_Mairie
Zone de traitement des eaux usées
Réseau d'assainissement gravitaire
Réseau d'assainissement surpressé
Réseau d'eaux pluviales
NORD

SAINTE-SUZANNE ET CHAMMES 11/02/2020 Echelle 1:1 753

CHAMPGENETEUX

La Roseraie
Ecole des Garçons
Mairie
Ecole
Place de l'Eglise
La Noe de la Croix
Les Viviers
LA TILLIERE
Terrain de Spo
DU GU
LEGENDE DE LA CARTE
Zone de traitement des eaux usées
Réseau d'assainissement gravitaire
Réseau d'assainissement surpressé
Réseau d'eaux pluviales
NORD

CHAMPGENETEUX 19/12/2017 Echelle 1:849

CHATRES LA FORET
LEGENDE DE LA CARTE
Zone de traitement des eaux usées
Réseau d'assainissement gravitaire
Réseau d'assainissement surpressé
Réseau d'eaux pluviales
NORD
STEP_CHA-L-F_CEPUR 16500 EH
PR_CHA-L-F_Longueraie
PR_CHA-L-F_Fontaine

SAINT-CHRISTOPHE-DU-LUAT 04/01/2018 Echelle 1:2 088

LA TOUCHE
Mairie
Ecole
Place de l'Eglise
LA CROIX
LE MOULIN
R.D. n°129
C.R. n°103
Chemin d'exploitation n°212
Chemin rural
Impasse de la Touche
Route de Jublains
Route de Néau
Route départementale n°129
Route de Montsurs
D.P./17
(Rivière)
LEGENDE DE LA CARTE
Zone de traitement des eaux usées
Réseau d'assainissement gravitaire
Réseau d'assainissement surpressé
Réseau d'eaux pluviales
NORD

DEUX-EVAILLES

DEUX EVAILLES 19/12/2017 Echelle 1:572

LEGENDE DE LA CARTE
🔴 Zone de traitement des eaux usées
Réseau d'assainissement gravitaire
Réseau d'assainissement surpressé
Réseau d'eaux pluviales
Réseau unitaire
NORD

EVRON 04/01/2018 Echelle 1:3 953

Le Bas-du-Bourg
Le Bourg
Le presbytère
GESNES
Chemin aux Vaux
Chemin de la Motte
Allée Gibaudière
Route du Chêne Vert
Rue du Lavoir
Route du Lavoir
Pce de l'Eglise
Eglise
Rue de la Forge
Clos de la Motte
Saint-Céneré
Voie communale n°2
PVC Ø160 (62,31)
PVC Ø160 (59,85)
PVC Ø160 (60,82)
PVC Ø160 (78,37)
PVC Ø160 (76,13)
PVC Ø160 (103,88)
PVC Ø160 (28,00)
PVC Ø160 (85,18)
PVC Ø160 (35,11)
PVC Ø160 (20,71)
PVC Ø400 (44,80)
PVC Ø300 (48,60)
PVC Ø400 (60,80)
PVC Ø200 (60,70)
PVC Ø200 (48,40)
PVC Ø200 (20,80)
LEGENDE DE LA CARTE
Zone de traitement des eaux usées
Réseau d'assainissement gravitaire
Réseau d'assainissement surpressé
Réseau d'eaux pluviales
Réseau unitaire
NORD

GESNES 19/12/2017 Echelle 1:581

LA MUSETTE
LE PISSEREAU
LE BOURG
Résidence Henri Mille
Mairie
Place de l'Eglise
Ecole
LE TERTRE
BEAU-SOLEIL
LA PETITE JOUVINIERE
LES PLANCHETTES
LA BOLINIERE
LA BOURGONNIERE

LEGENDE DE LA CARTE

🔴 *Zone de traitement des eaux usées*

Réseau d'assainissement gravitaire

Réseau d'assainissement surpressé

Réseau d'eaux pluviales

↑ *NORD*

HAMBERS

HAMBERS 19/12/2017 Echelle 1:1 198

ETANG D'IZE
Mairie
Ecole
Ecole
Place Raymond Daniel
Place Frédéric Lefèvre
Rue de Bretagne
Route Départementale
Chemin du Vilant
Rue du Maine
LA METAIRIE
LA BUFFERIE
Lotissement de la Croix Aubrun
TIVOLI
AC Ø150
LEGENDE DE LA CARTE
Zone de traitement des eaux usées
Réseau d'assainissement gravitaire
Réseau d'assainissement surpressé
Réseau d'eaux pluviales
NORD

IZE

IZE 19/12/2017 Echelle 1:744

LA BAZOUGE DES ALLEUX

LEGENDE DE LA CARTE
Zone de traitement des eaux usées
Réseau d'assainissement gravitaire
Réseau d'assainissement surpressé
Réseau d'eaux pluviales
NORD
Route départementale n°12
Rue du Vieux Moulin
R.D. n°12
Route départementale
Rue Chintre
Chemin du Chintre
Rue René Babin
Rue de la Chapelle
Rue Mathieu
Rue Michel Chaudet
Rue Victor Foucher
Rue du Fresne
Impasse du Chêne
Lotissement de la Métairie
Route départementale n°520
Rue des Libres François
Place Harry Wright
Place des Justes
Place de la Paix
Le Grand Champ
Voie
Ø160 (66,70)
Ø160 (55,50)
Ø160 (73,30)
Ø160 (31,60)
PVC Ø200 (55,55)
PVC Ø200 (34,94)
Ø160 (51,80)
Ø160 (50,00)
Ø160 (56,60)

Jublains
à
Torcé
Route
Espace
Route
des
Chênes
L'Ermitage
LEGENDE DE LA CARTE
Zone de traitement des eaux usées
Réseau d'assainissement gravitaire
Réseau d'assainissement surpressé
Réseau d'eaux pluviales
NORD

LIVET EN CHARNIE

LEGENDE DE LA CARTE
Zone de traitement des eaux usées
Réseau d'assainissement gravitaire
Réseau d'assainissement surpressé
Réseau d'eaux pluviales
NORD
PR_MEZ_Guedeselle

MEZANGERS

MEZANGERS 04/01/2018 Echelle 1:1 778

Salle des Fêtes
Mairie
Presbytère
Ecole
la Haute Roche
Le Clos Fleuri
l'Etang
Chemin rural n°110
à Mayenne
R.D. n°207
Route de Thuré
Route de la Bazouge des Alleux
Route d'Hambers
Rue des Tisserands
Rue du Four à Pain
Place Saint Pierre
Rue Marie
Lotissement
Voie communale n°3
R.D. n°159 de Deux-Evailles
Chemin d'exploitation n°216
LEGENDE DE LA CARTE
Zone de traitement des eaux usées
Réseau d'assainissement gravitaire
Réseau d'assainissement surpressé
Réseau d'eaux pluviales
Réseau unitaire
NORD
MONTOURTIER

MONTOURTIER 19/12/2017 Echelle 1:804

La Fontaine
Pivagnon
PR_NEA_Perron
La Bordie
La Gare
La Musellère
Station
Le Chemin Vert
Gestin
Gaz
Ecole
Les Fours
La Touche
COMMUNE DE NEAU
PR_NEA_Pont
LEGENDE DE LA CARTE
Zone de traitement des eaux usées
Réseau d'assainissement gravitaire
Réseau d'assainissement surpressé
Réseau d'eaux pluviales
NORD

NEAU

SAINT-CHRISTOPHE-DU-LUAT 04/01/2018 Echelle 1:1 562

STEP_St-CEN_Bourg
300 EH
Mairie
Ecole
Le Pont
R.D. n°275
de Sillé-le-Guillaume
Route départementale n°275
Rue Guerche-de-Bretagne
Rue Principale (R.D. n°32)
Rue de La Chapelle Rainsouin
Route de La Chapelle Rainsouin
Rue Creuse
Rue Principale
Route de Chery
Rue du Rocher
Route départementale n°32
DP/24
(Jouanne)
LEGENDE DE LA CARTE
Zone de traitement des eaux usées
Réseau d'assainissement gravitaire
Réseau d'assainissement surpressé
Réseau d'eaux pluviales
NORD

SAINT-CENERE

SAINT-CENERE 19/12/2017 Echelle 1:728

Mortin
Les Plantes
La Renardière
Rouessé
Ecole
Mairie
le Bois de la Sablée
La Blosseraie

SAINT CHRISTOPHE DU LUAT

LEGENDE DE LA CARTE

Le réseau EU de la commune de Saint-Christophe-du-Luat est raccordé à la station de Châtres la Forêt

- 🟥 Réseau d'assainissement gravitaire
- ╌ Réseau d'assainissement surpressé
- 🟩 *Réseau d'eaux pluviales*

↑ *NORD*

SAINT-CHRISTOPHE-DU-LUAT 04/01/2018 Echelle 1:1 104

LA TANNERIE
à Vaiges
Rue de la Mairie
Eglise
Ecole
Mairie
LA GRANGE
Allée du Verger
Rue du Verger
Rue de la Forge
Rue de la Vallée
Rue des Marronniers
Rue du Canal
Impasse du Vieux Pré
Chemin de Bonne Fontaine
Chemin de Bonne-Fontaine
Route départementale n°281
Voie Communale n°301
(V.C.n°1)
Quatre-Vents
DP/297
(R.D.n°570)
LEGENDE DE LA CARTE
Zone de traitement des eaux usées
Réseau d'assainissement gravitaire
Réseau d'assainissement surpressé
Réseau d'eaux pluviales
NORD

SAINT GEORGES LE FLECHARD

ST GEORGES LE FLECHARD 19/12/2017 Echelle 1:765

La Grande Noë
Petite Ravière
Le Margottay
Le Margottay
Launay du Bas
Rue des Sources
Saint Georges-sur-Erve
La Grande Ravière
Ravière
Place St. Georges
Ecole
Boisnai
Place St. Martin d'Autun
L'Enauderie
L'Enauderie
L'Erve
La Lèche
L'Asnerie
Chemin
COMMUNE
Le Bas de la Lan

LEGENDE DE LA CARTE

●	*Zone de traitement des eaux usées*
—	Réseau d'assainissement gravitaire
- - -	Réseau d'assainissement surpressé
—	*Réseau d'eaux pluviales*

↑ *NORD*

SAINT GEORGES SUR ERVE

SAINT-GEORGES-SUR-ERVE 04/01/2018 Echelle 1:1 135

LE PIS DE CHIEN
de Laval
le Pis de Chien
le Petit Hassard
Quartier Launay
LE MOULIN GUYARD
GUYBERTRON
L'Erve
(Rivière)
Route
Voie communale
Chemin rural n°110
n°111
Rue Nationale
Rue de Launay
Rue du Moulin
Place de l'Eglise
Rue de Cavandières
(C.R.n°127)
Creuse
Rue Saint-Pierre
Le Faubourg de la Gare
Quartier de la Gare
DP/49
la Tesserie
le Cheval Blanc
Quartier de Jouvence
Puits
Calvaire
DP/184
Chemin de Thorigné
Chemin rural n°125
LES VIGNES
LE MOULIN DE LA MOTTE
PVC Ø160
PVC Ø63 (310,40)
Ø400
LEGENDE DE LA CARTE
Zone de traitement des eaux usées
Réseau d'assainissement gravitaire
Réseau d'assainissement surpressé
Réseau d'eaux pluviales
NORD

SAINT JEAN SUR ERVE

SAINT-JEAN-SUR-ERVE 19/12/2017 Echelle 1:785

LEGENDE DE LA CARTE
Zone de traitement des eaux usées
Réseau d'assainissement gravitaire
Réseau d'assainissement surpressé
Réseau d'eaux pluviales
NORD
Route de Livet
Route de La Chapelle Rainsouin
Route de Sainte Suzanne
Route de Saint Jean sur Erve
Route de Vaiges
Lotissement du Fay
Place publique
Mairie
R.D. n°582
PVC Ø160 (23.80)
PVC Ø160 (30.70)
PVC Ø160 (39.85)
? Ø200 (44.00)
PeHD Ø300 (24.00)
PeHD Ø300 (12.00)
PVC Ø160 (43.00)
PVC Ø160 (38.70)
PVC Ø160 (47.20)
PVC Ø160 (34.50)
? Ø300 (43.70)
PVC Ø160 (45.70)
PVC Ø160 (26.40)
PVC Ø160 (46.30)
? Ø200 (22.00)
? Ø200 (12.10)
? Ø200 (13.80)
PVC Ø160 (44.00)
? Ø300 (40.00)
PVC Ø160 (9.40)
PVC Ø160 (61.00)
PVC Ø160 (28.80)
PVC Ø160 (45.50)
PVC Ø160 (45.00)
PVC Ø160 (46.40)
PVC Ø160 (54.70)
? Ø300 (42.40)
PVC Ø160 (29.40)
PVC Ø160 (18.30)
PVC Ø160 (51.00)
PVC Ø160 (10.30)
PVC Ø160 (18.90)
T 129.52 R 128.69
T 129.75 R 129.00
T 129.64 R 128.06
T 130.28 R 128.86
T 128.58 R 127.14
T 129.04 R 127.56
T 127.58 R 126.15
T 128.06 R 126.02
T 130.69 R 129.32
T 129.58 R 128.99
T 127.72 R 126.76
T 128.14 R 126.69
T 126.97 R 125.59
T 126.91 R 125.47
T 126.70 R 124.40
T 126.58 R 125.08
T 126.45 R 125.12
T 124.85 R 123.40
T 126.48 R 124.09
T 123.88 R 122.18
T 124.38 R 123.34
T 126.62 R 124.82
T 126.65 R 125.34
T 121.40 R 120.17
T 121.84 R 120.64
T 126.13 R 124.37
T 126.17 R 124.47
T 121.23 R 119.80
T 125.95 R 123.65
T 126.06 R 124.16
T 121.30 R 119.56
T 127.34 R 125.99

SAINT LEGER EN CHARNIE

SAINT-LEGER 04/01/2018 Echelle 1:319

Presbytère
La Guiardière
Recoude
Rue de la Boulaie
Rue du Lavoir
Rue de la Mairie
Rue du Pré Romain
Route départementale n°557
R.D. n°557
Route départementale n°129
La Deux-Evailles
Gesnes
LEGENDE DE LA CARTE
Zone de traitement des eaux usées
Réseau d'assainissement gravitaire
Réseau d'assainissement surpressé
Réseau d'eaux pluviales
NORD

SAINT OUEN DES VALLONS

BREE 19/12/2017 Echelle 1:801

Chapelle Saint-Sylvain
Ecoles
Mairie
Le Haut Bourg
La Cour d'Erve
L'Erve
à Thorigné en Charnie
LEGENDE DE LA CARTE
Zone de traitement des eaux usées
Réseau d'assainissement gravitaire
Réseau d'assainissement surpressé
Réseau d'eaux pluviales
NORD

SAINT PIERRE SUR ERVE

SAINT-PIERRE-SUR-ERVE 19/12/2017 Echelle 1:880