


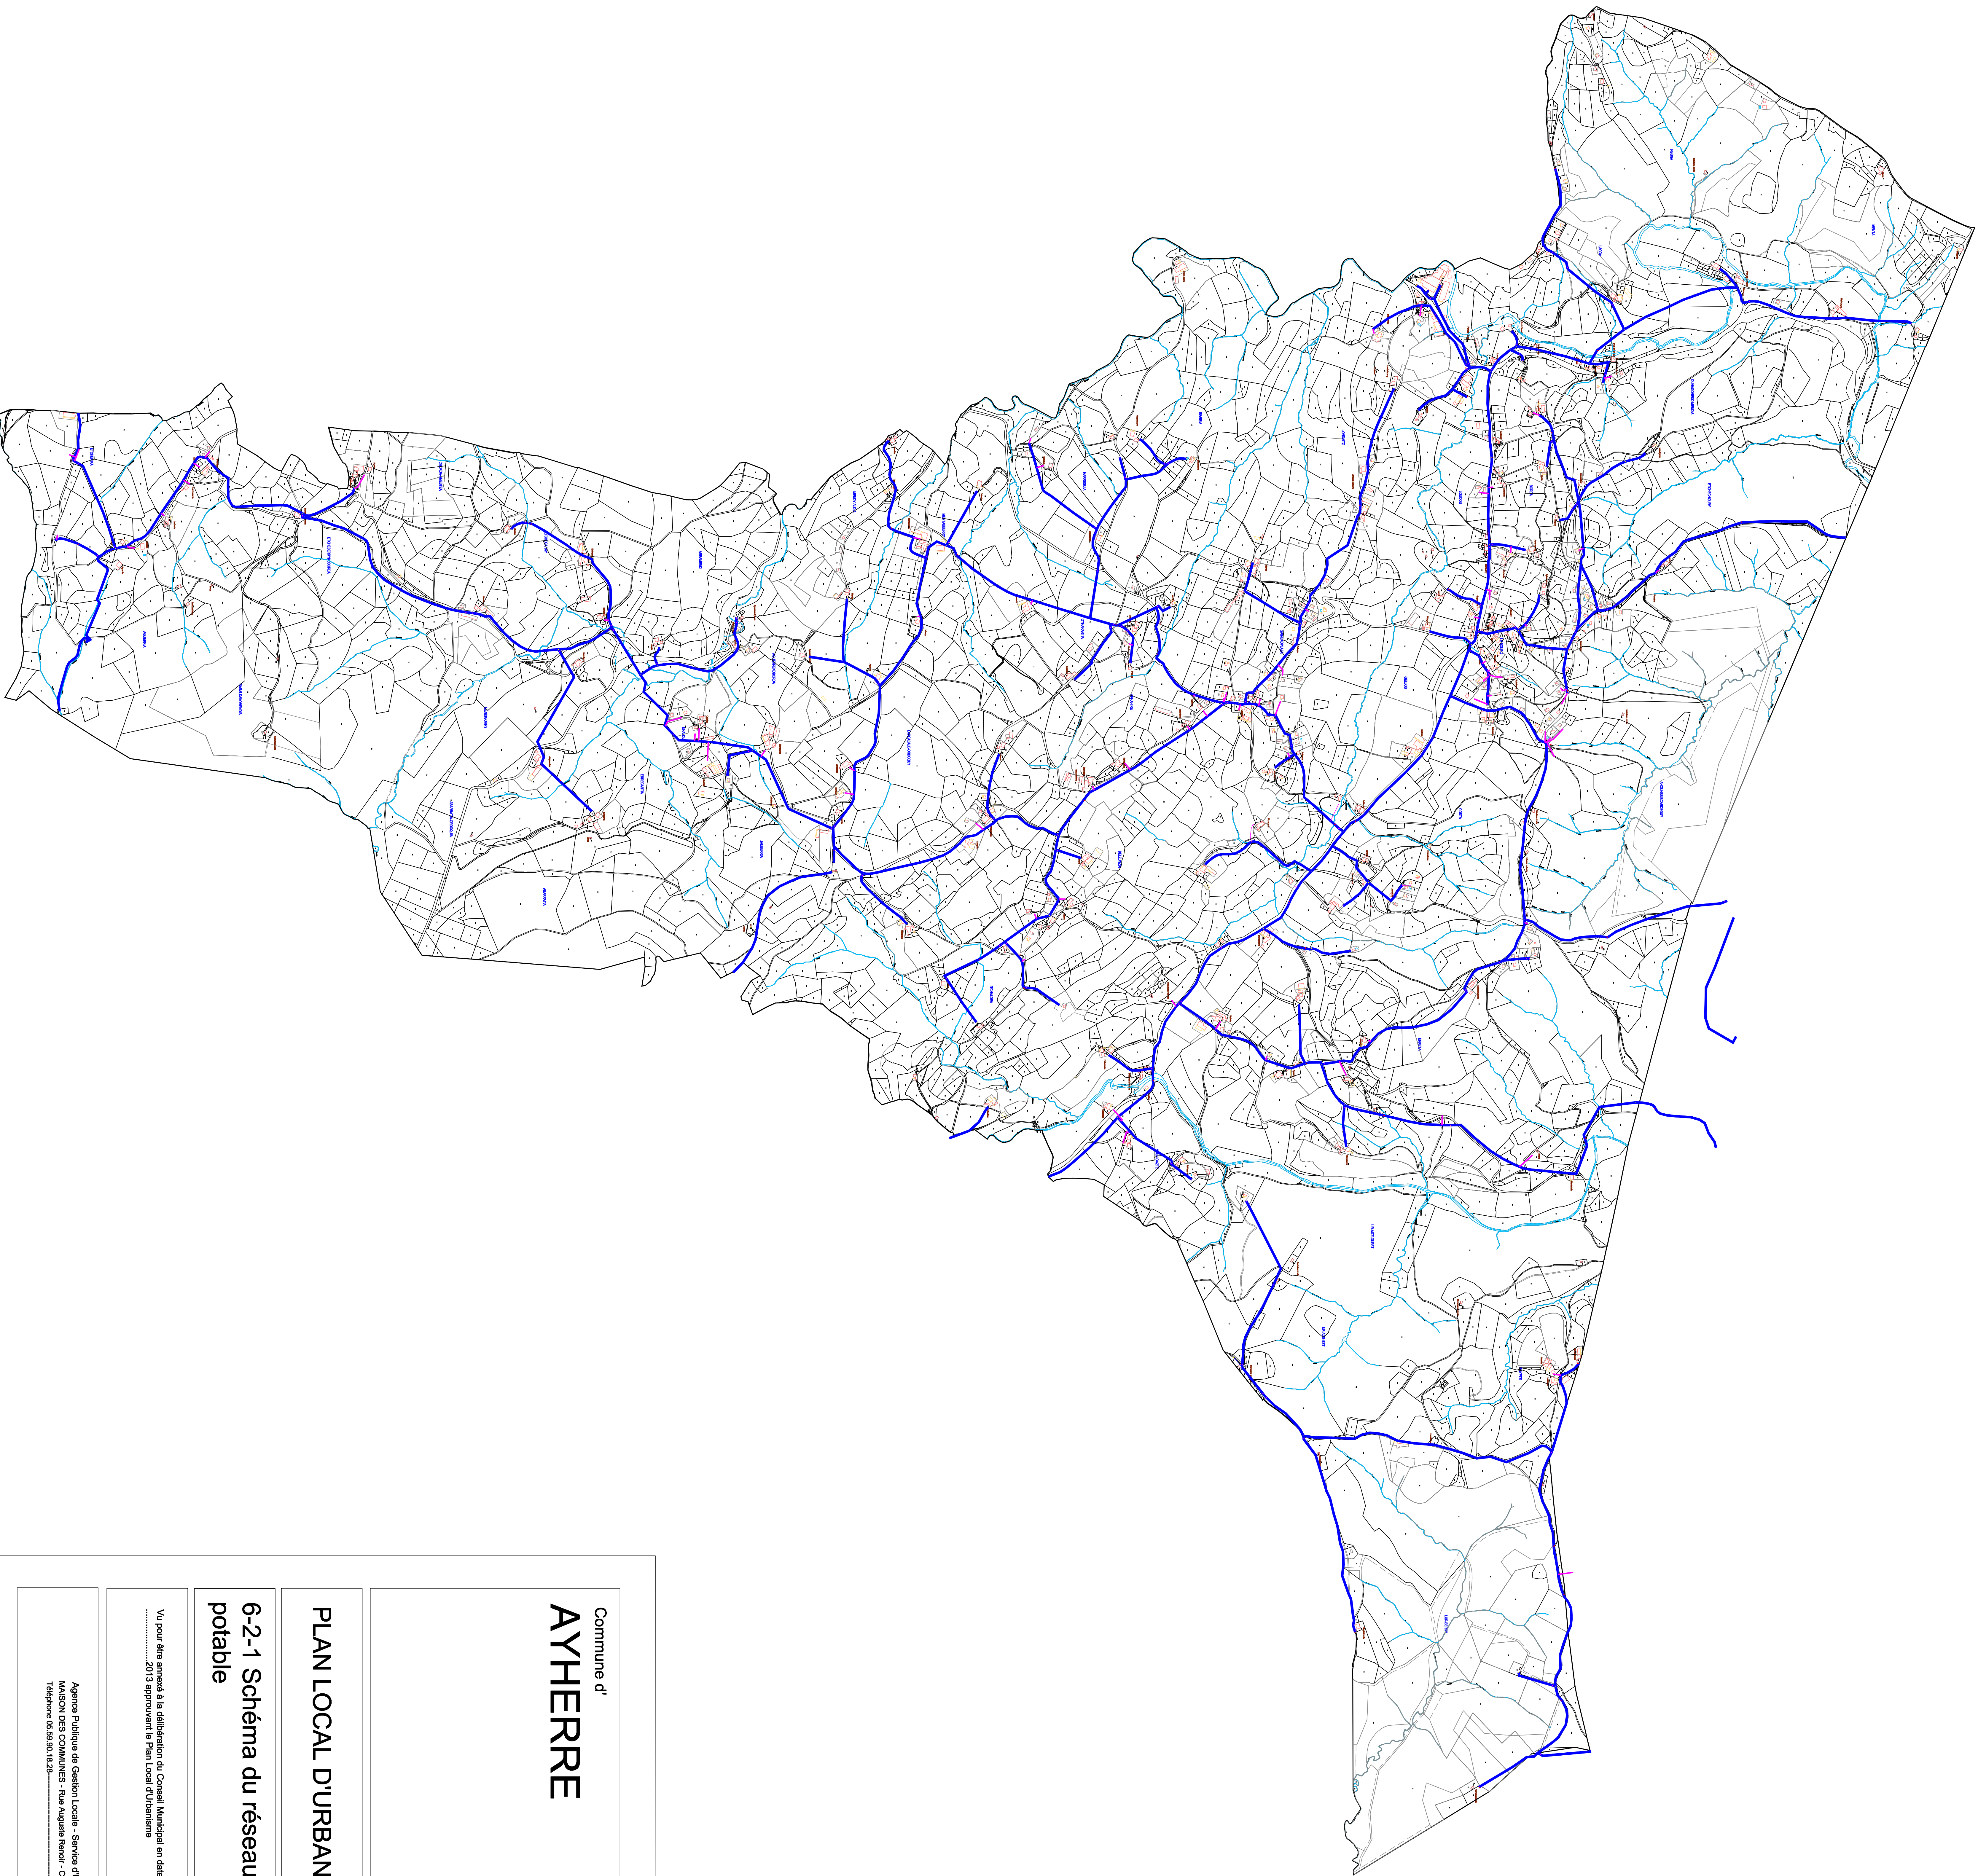

Commune d'
AYHERRE

PLAN LOCAL D'URBANISME

**6-2-1 Schéma du réseau d'eau
potable**

ECH. 1/10 000

Vu pour être annexé à la délibération du Conseil Municipal en date du

2013 approuvant le Plan Local d'Urbanisme

Agence Publique de Gestion Locale - Services d'Urbanisme Intercommunal
MAISON DES COMMUNES - Rue Auguste Renoir - CS 3009 - 64000 ST-JEAN-DE-LUZ
Téléphone 05 59 50 10 20 - Télécopie 05 59 54 59 47



PLAN LOCAL D'URBANISME INTERCOMMUNAL
DU PAYS DE HASPARREN

Annexe 5.2.1 - Réseau AEP : Bonloc

Échelle : 1 / 2 500

Juillet 2019

4 36 1064




*Pays de
Hasparren*

Agence de Pau

Wikiparc : 2 avenue Pierre Angot - 64000 PAU Cedex 9 - Tél : 05 59 94 22 50 - Fax : 05 59 94 30 34

- BRANCHEMENT TRONCON
- TRONCON
- NOEUD

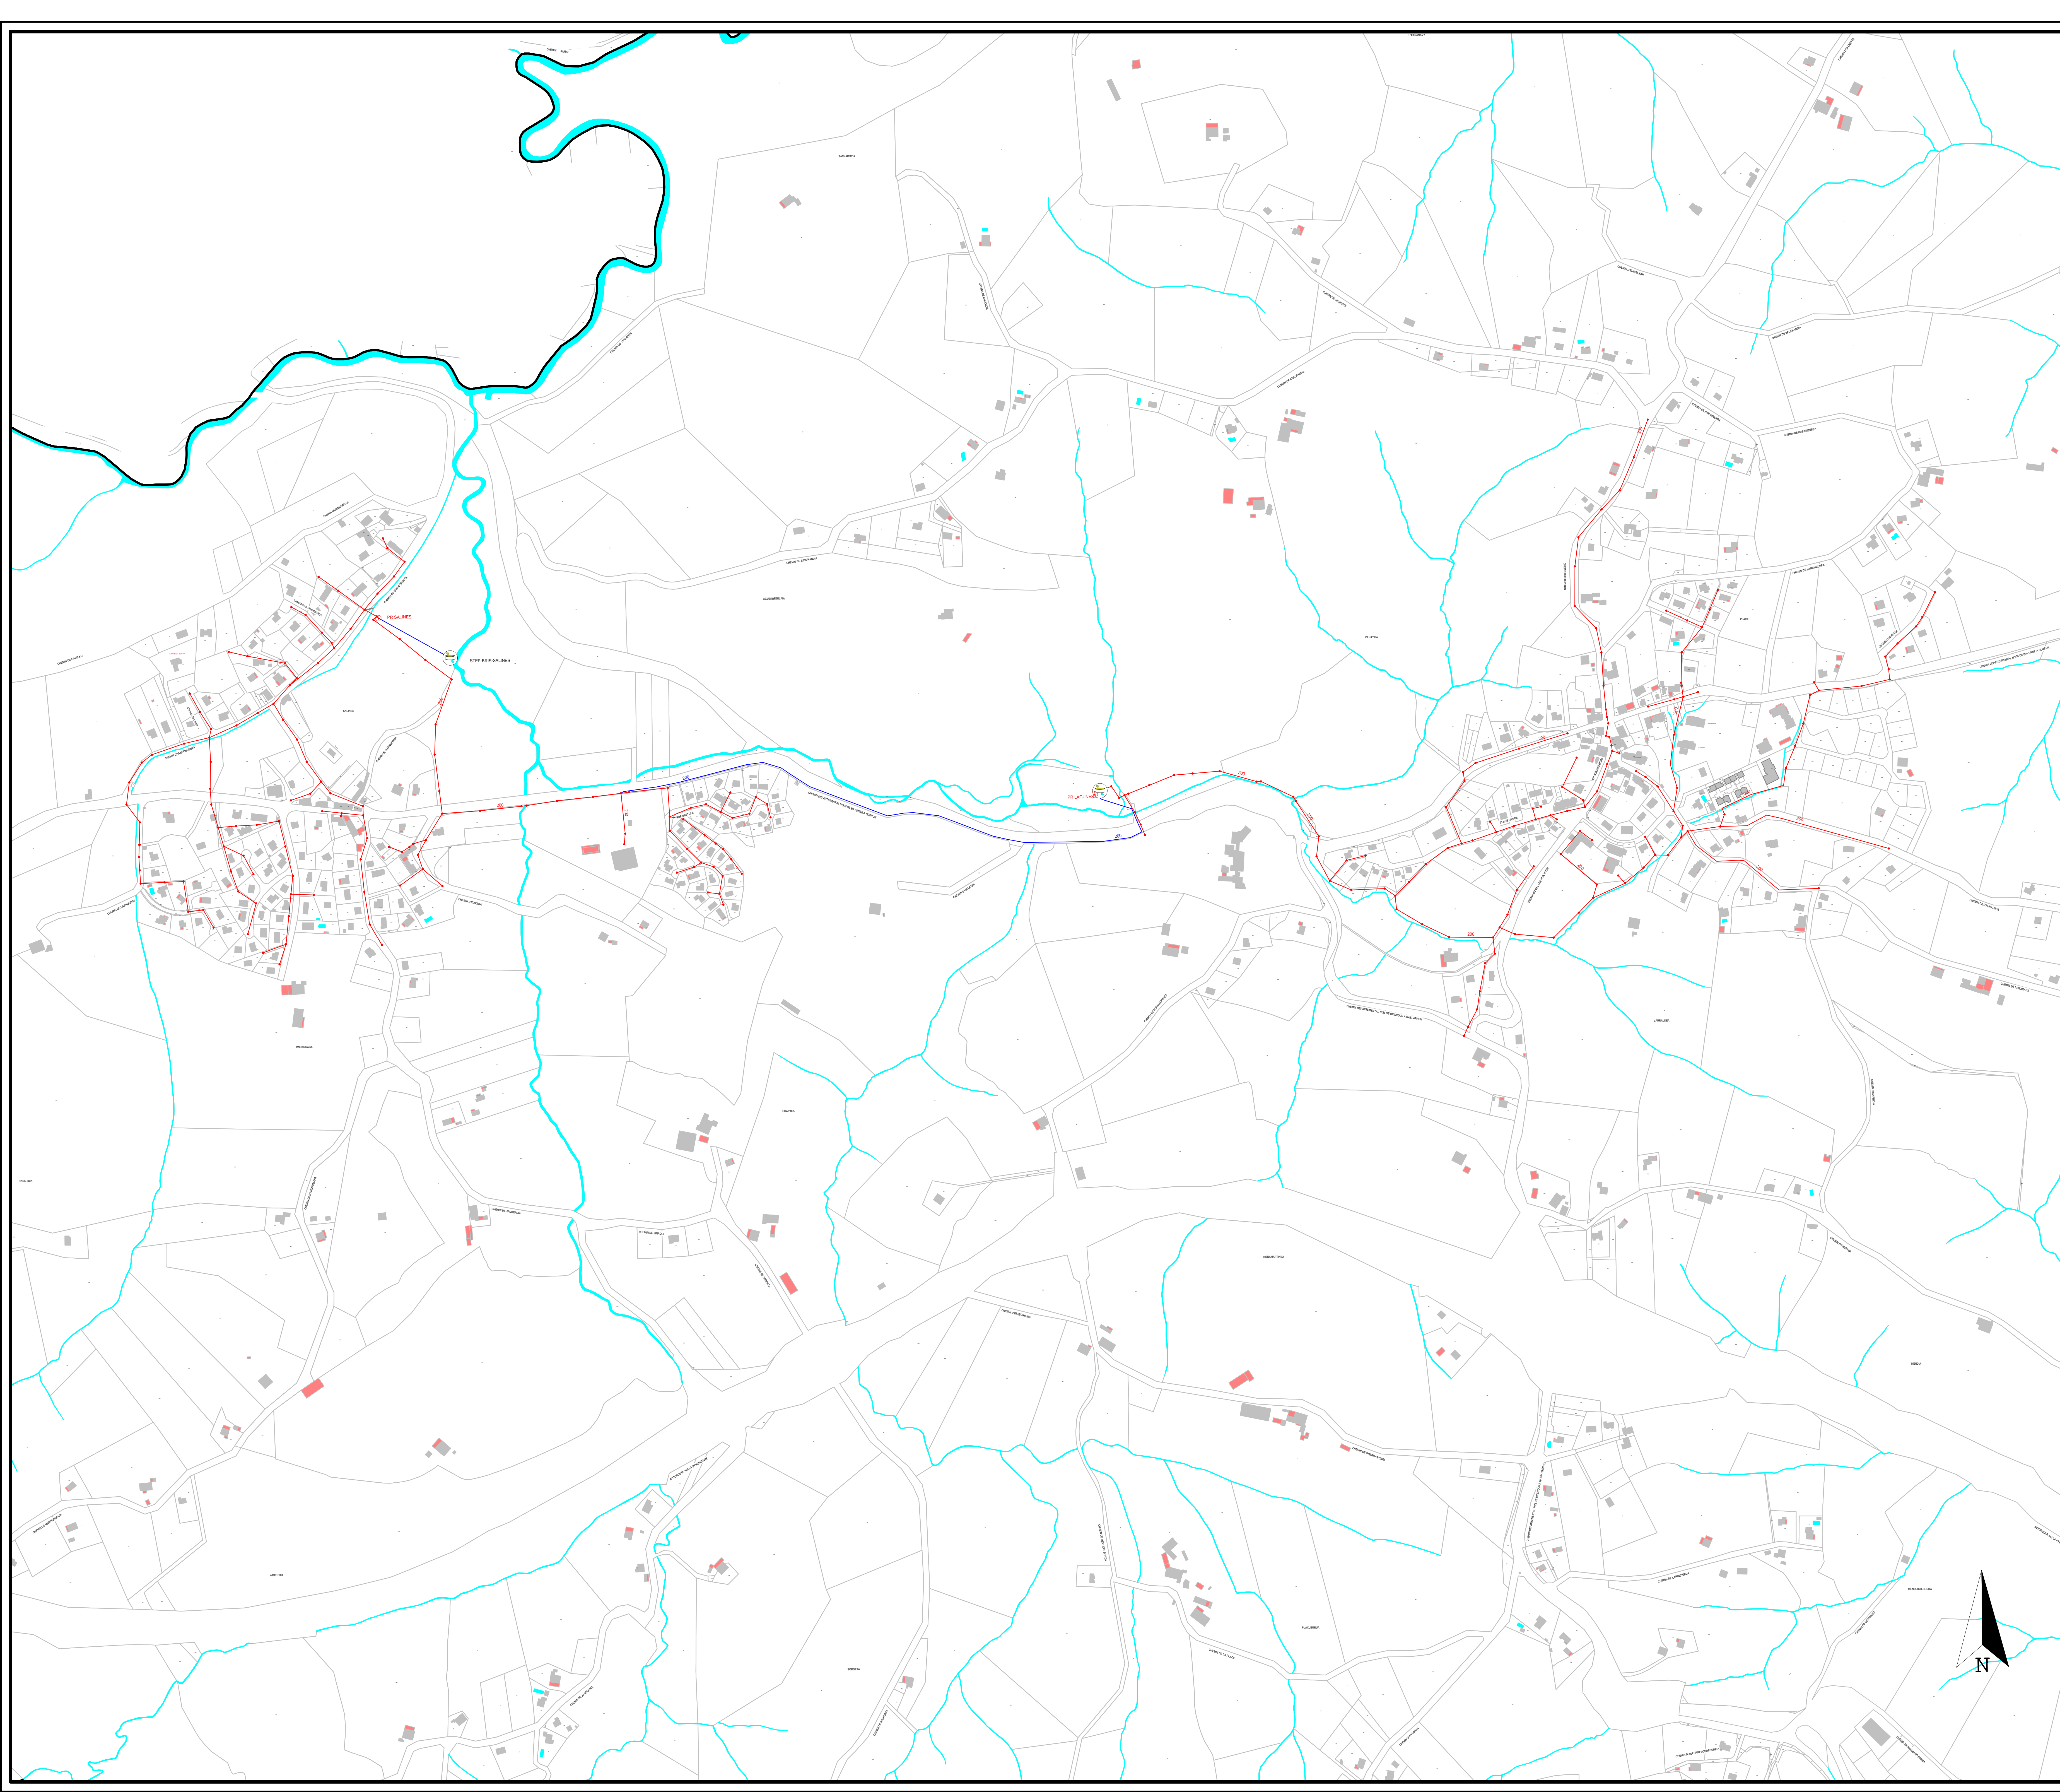

LEGENDE

Réseau unitaire

Collecteur d'eaux usées

Collecteur d'eaux pluviales

Refolement

Les réseaux en pointillés sont hors gestion SUEZ EAU

Les Couleurs sont en correspondance avec les réseaux cités ci-dessus.

Les accessoires sont représentés par la couleur du réseau correspondant :

● Regard

● Regard Cloisonné

⊙ Regard grille

□ Eau usée - Sous vide

Grille simple

Avaloir

Avaloir grille

Caniveau grille

Clapet anti-retour

Vanne

Poste de refolement (PR),
poste de relèvement

Dessableur

Station d'épuration (STEP)

D.O

T.P

↳ Déversoir d'orage

↳ Trop plein

↳ Exutoire

↳ Exhaure

↳ Réduction

↳ Ventouse

↳ Décharge

○ Puiseard

○ Puiseard à Grille

■ Bassin couvert

■ Bassin à ciel ouvert

↳ Cheminée d'équilibre

AGENCE REGIONALE
LANDES - PAYS BASQUE - BEARN

15, Avenue Char les FLOQUET
64206 BIARRITZ
Tél. 0 977 488 488

S.I.A. U.R.A

BRISCOUS (64147)


RESEAU D'ASSAINISSEMENT

Indice	Date	Dessiné	Vérifié	Modifications
C	14/01/2017		PbM	MAJ Extension Refoulement EU From 0306 - CD + PNB - Momo
B	14/06/2012		PbM	MAJ Extension EU PVC 0306 - Rue Lande Harde - FONT
A	10/09/2006		PbM	MAJ Cble RadetTP-Cheminée-Chaudronne-FONT
D	25/10/2002	ph.M/	PbM	Information du plan


PLAN D'ENSEMBLE - COMMUNE

N° du plan : BRIS-A-C002 Contrat : A15562 64147 Echelle : 1/3500 Indice : C

Document technique de service - 15/03/14 - 0011

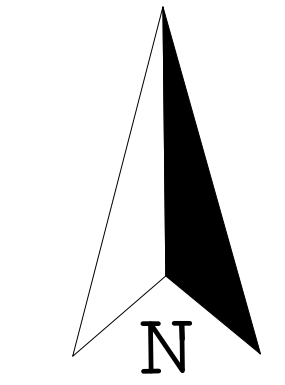


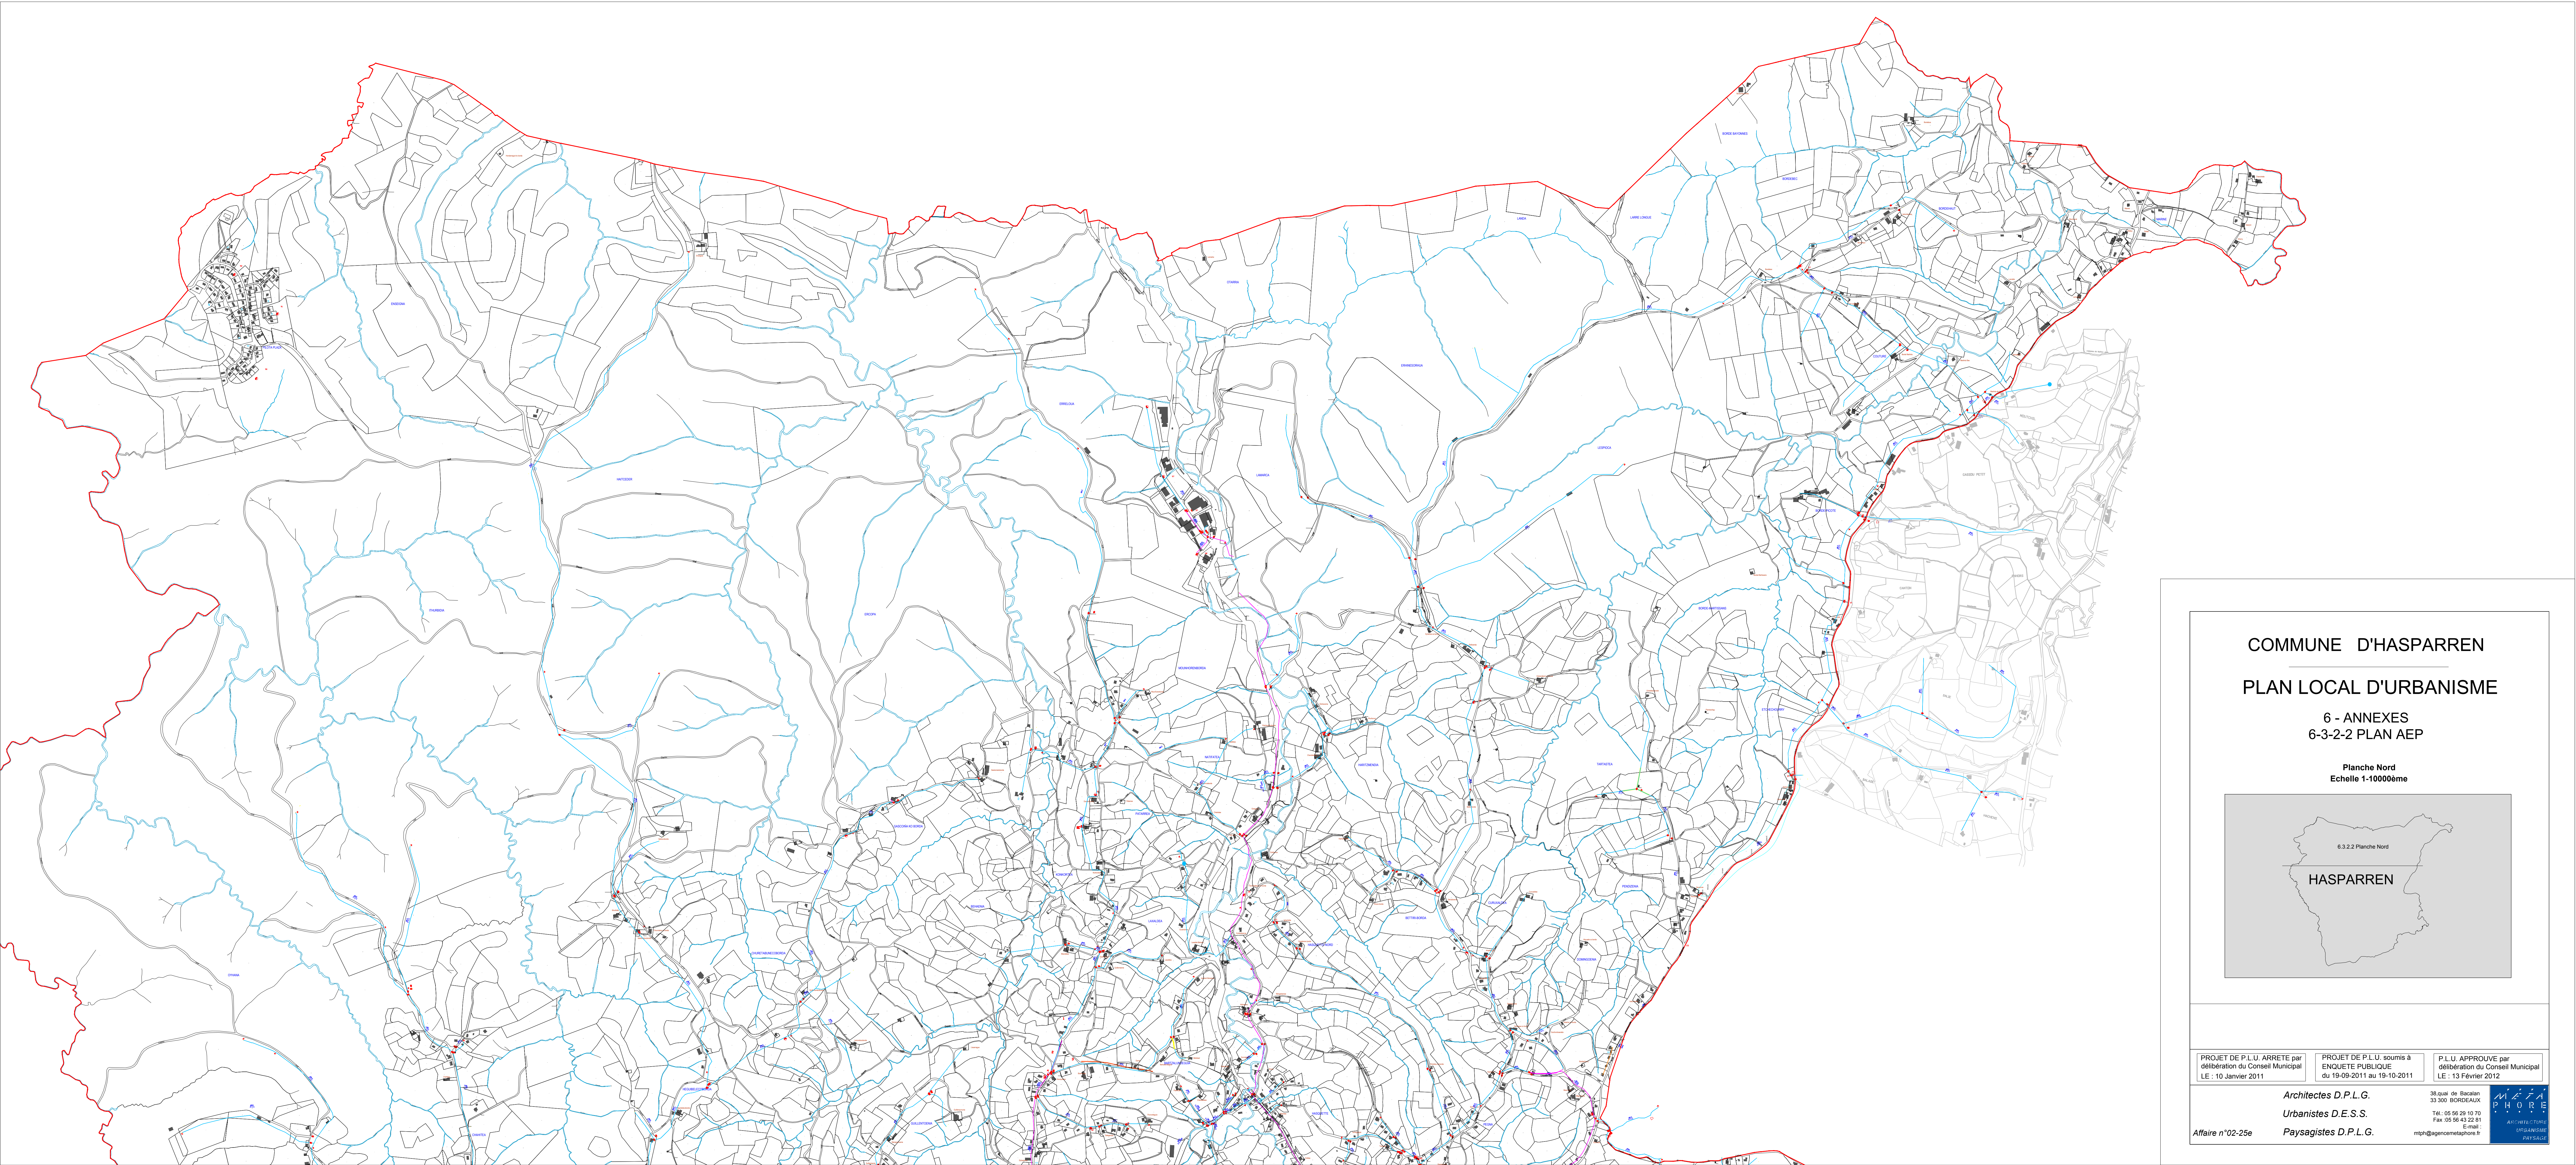

COMMUNE D'HASPARREN

PLAN LOCAL D'URBANISME

6 - ANNEXES
6-3-2-2 PLAN AEP

Planche Nord
Echelle 1:10000ème



COMMUNE D'HASPARREN
PLAN LOCAL D'URBANISME

6 - ANNEXES
6-3-2-1 Plan AEP

Planche Sud
Echelle 1-10000ème



PROJET DE P.L.U. ARRETE par délibération du Conseil Municipal LE : 10 Janvier 2011	PROJET DE P.L.U. soumis à ENQUETE PUBLIQUE. du 19-09-2011 au 19-10-2011	P.L.U. APPROUVE par délibération du Conseil Municipal LE : 13 Février 2012
--	---	--

Architectes D.P.L.G.
Urbanistes D.E.S.S.
Paysagistes D.P.L.G.

38,quai de Bacalan
33 300 BORDEAUX
Tel. 05 56 20 10 70
Fax. 05 56 43 32 81
E-mail :
msh@agenormetaphone.fr

AGENCE
PHORE
URBANISME
PAYSAGE

Affaire n°02-25e



PLAN LOCAL D'URBANISME INTERCOMMUNAL
DU PAYS DE HASPARREN

Annexe 5.2.1 - Réseau AEP : Isturits

Échelle : 1 / 10 000

Juillet 2019

4 36 1064



Communauté
PAYS BASQUE
EUSKAL
EREGIOAK



*Pays de
Hasparren*

Agence de Pau
Hélicoptère : 2 Avenue Pierre Argut - 64005 PAU Cedex 9 - Tél : 05 59 84 22 50 - Fax : 05 59 84 26 24

BRANCHEMENT TRONCON

TRONCON

NOEUD

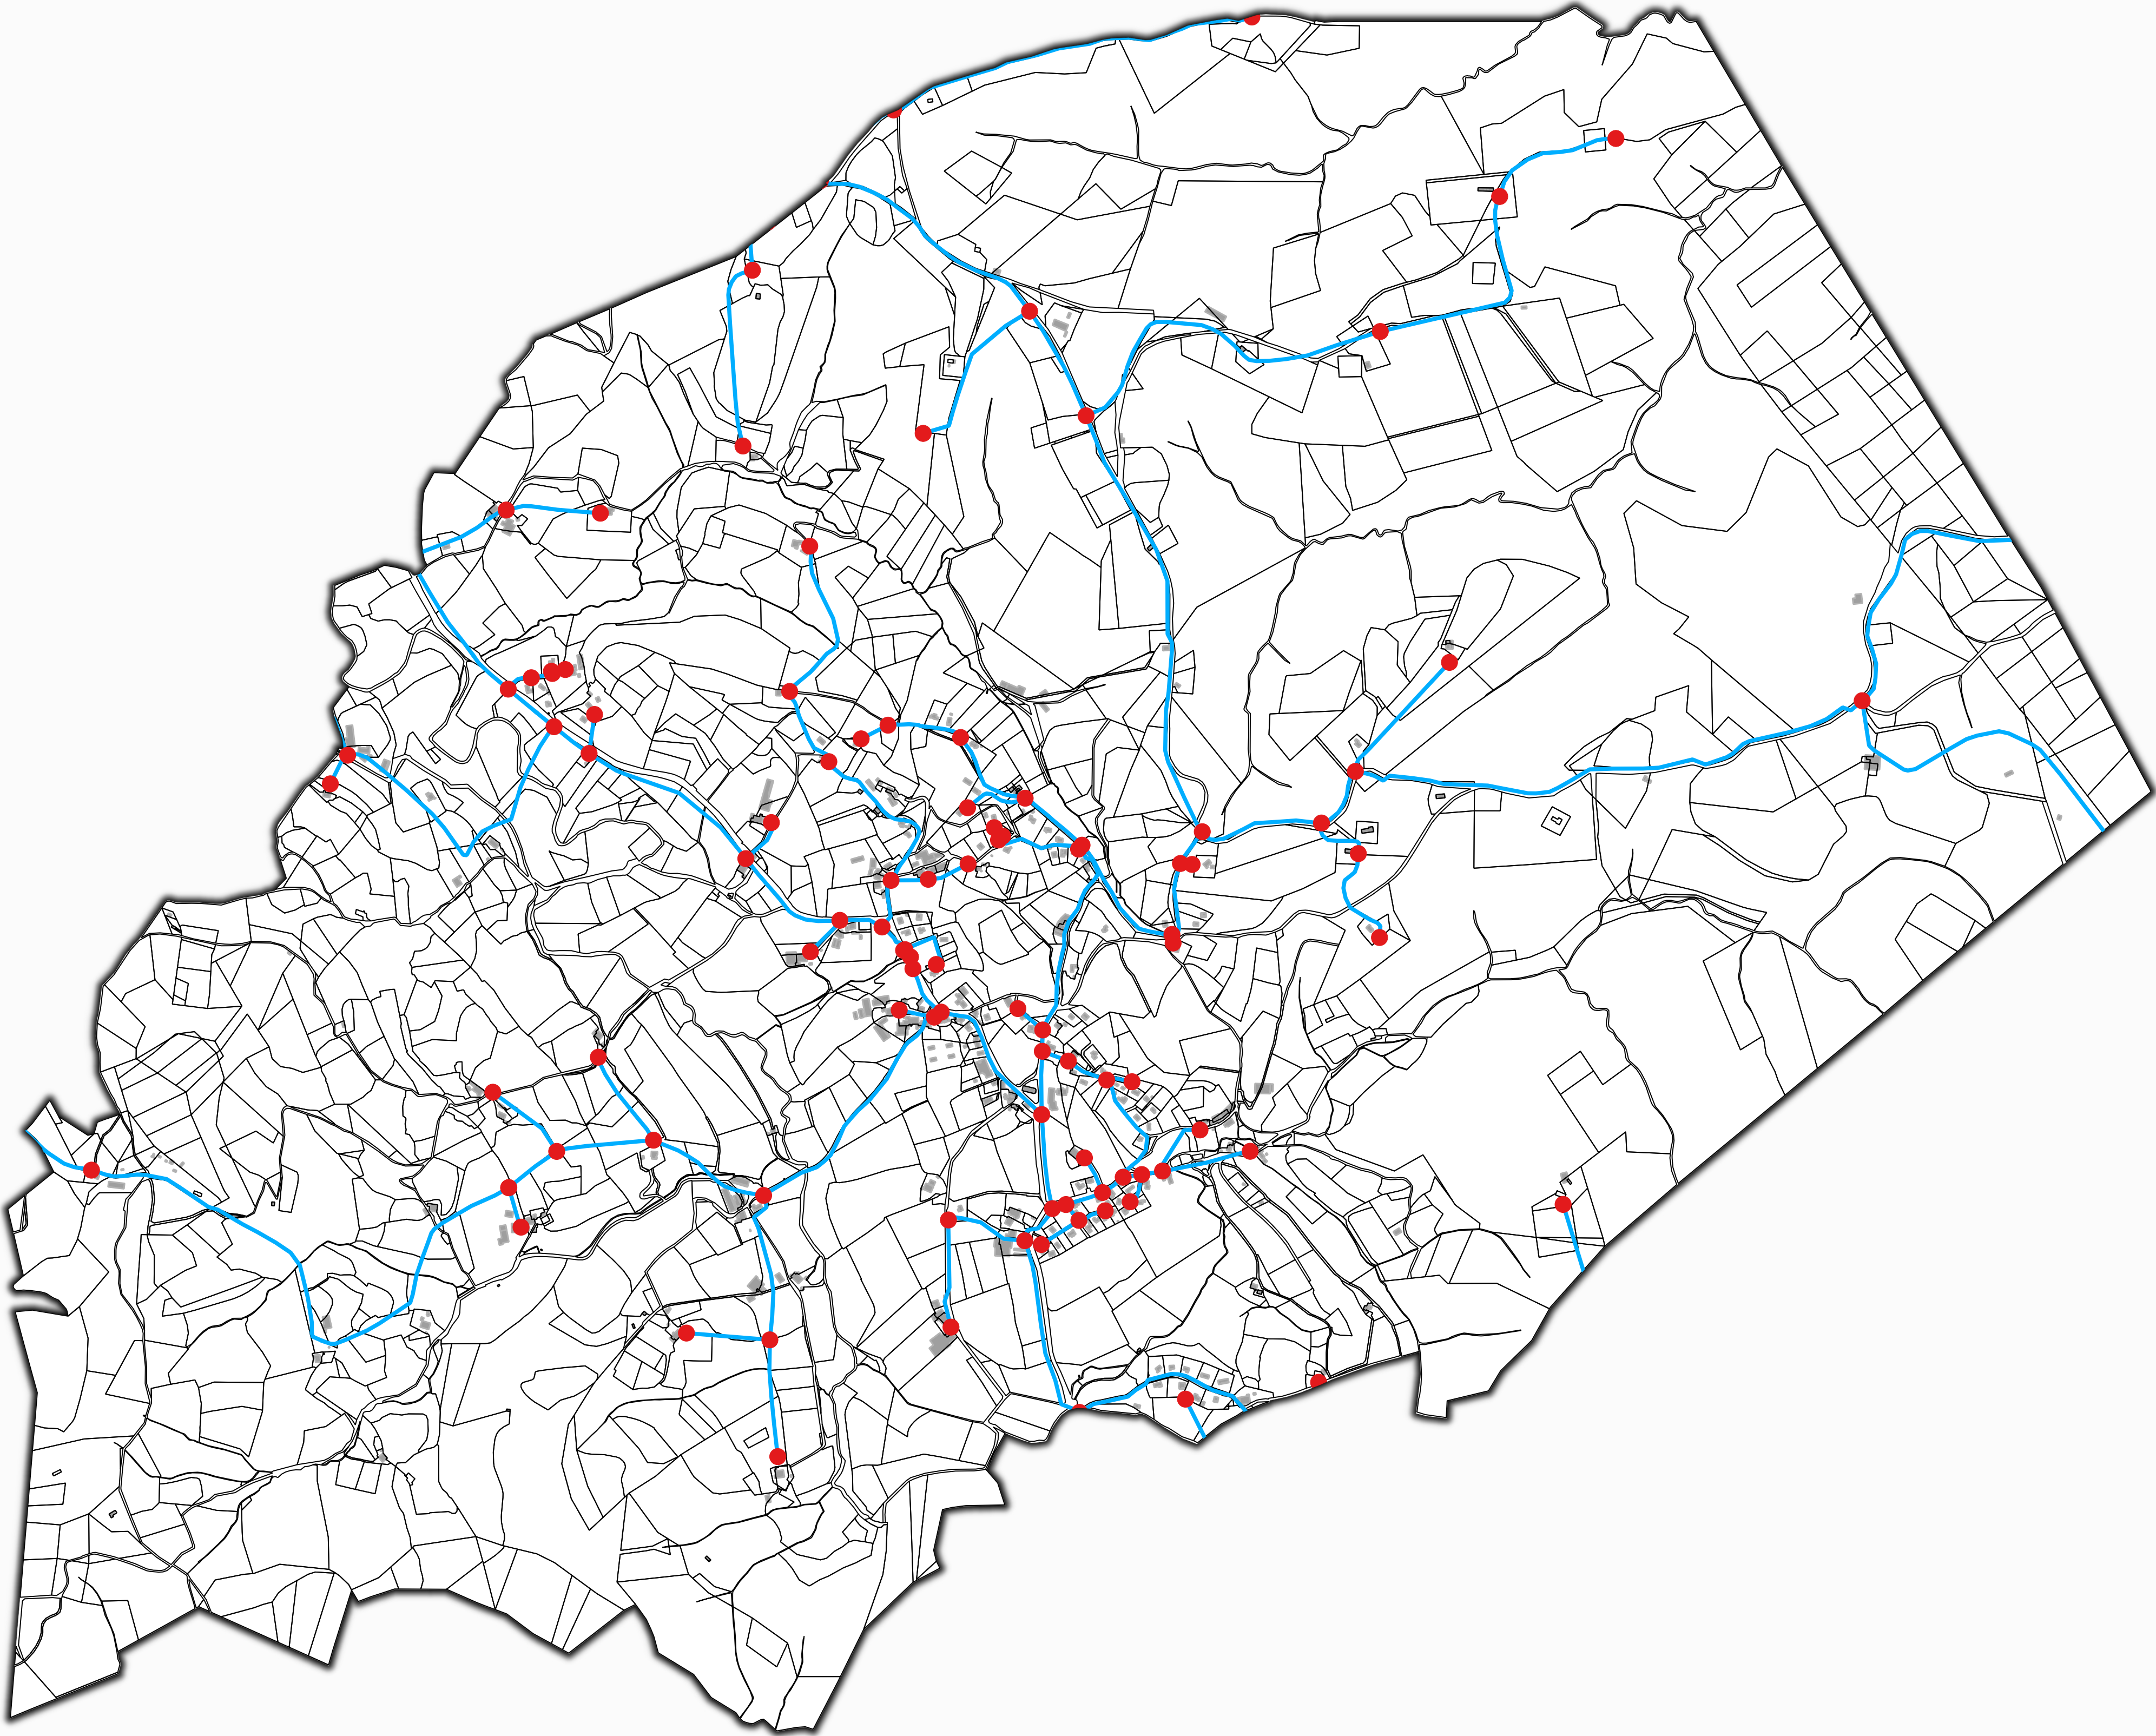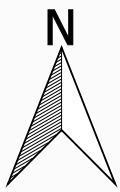





PLAN LOCAL D'URBANISME INTERCOMMUNAL
DU PAYS DE HASPARREN

Annexe 5.2.1 - Réseau AEP : La Bastide Clairence
Échelle : 1 / 10 000

Juillet 2019
4 36 1064

BRANCHEMENT TRONCON
TRONCON
NOEUD

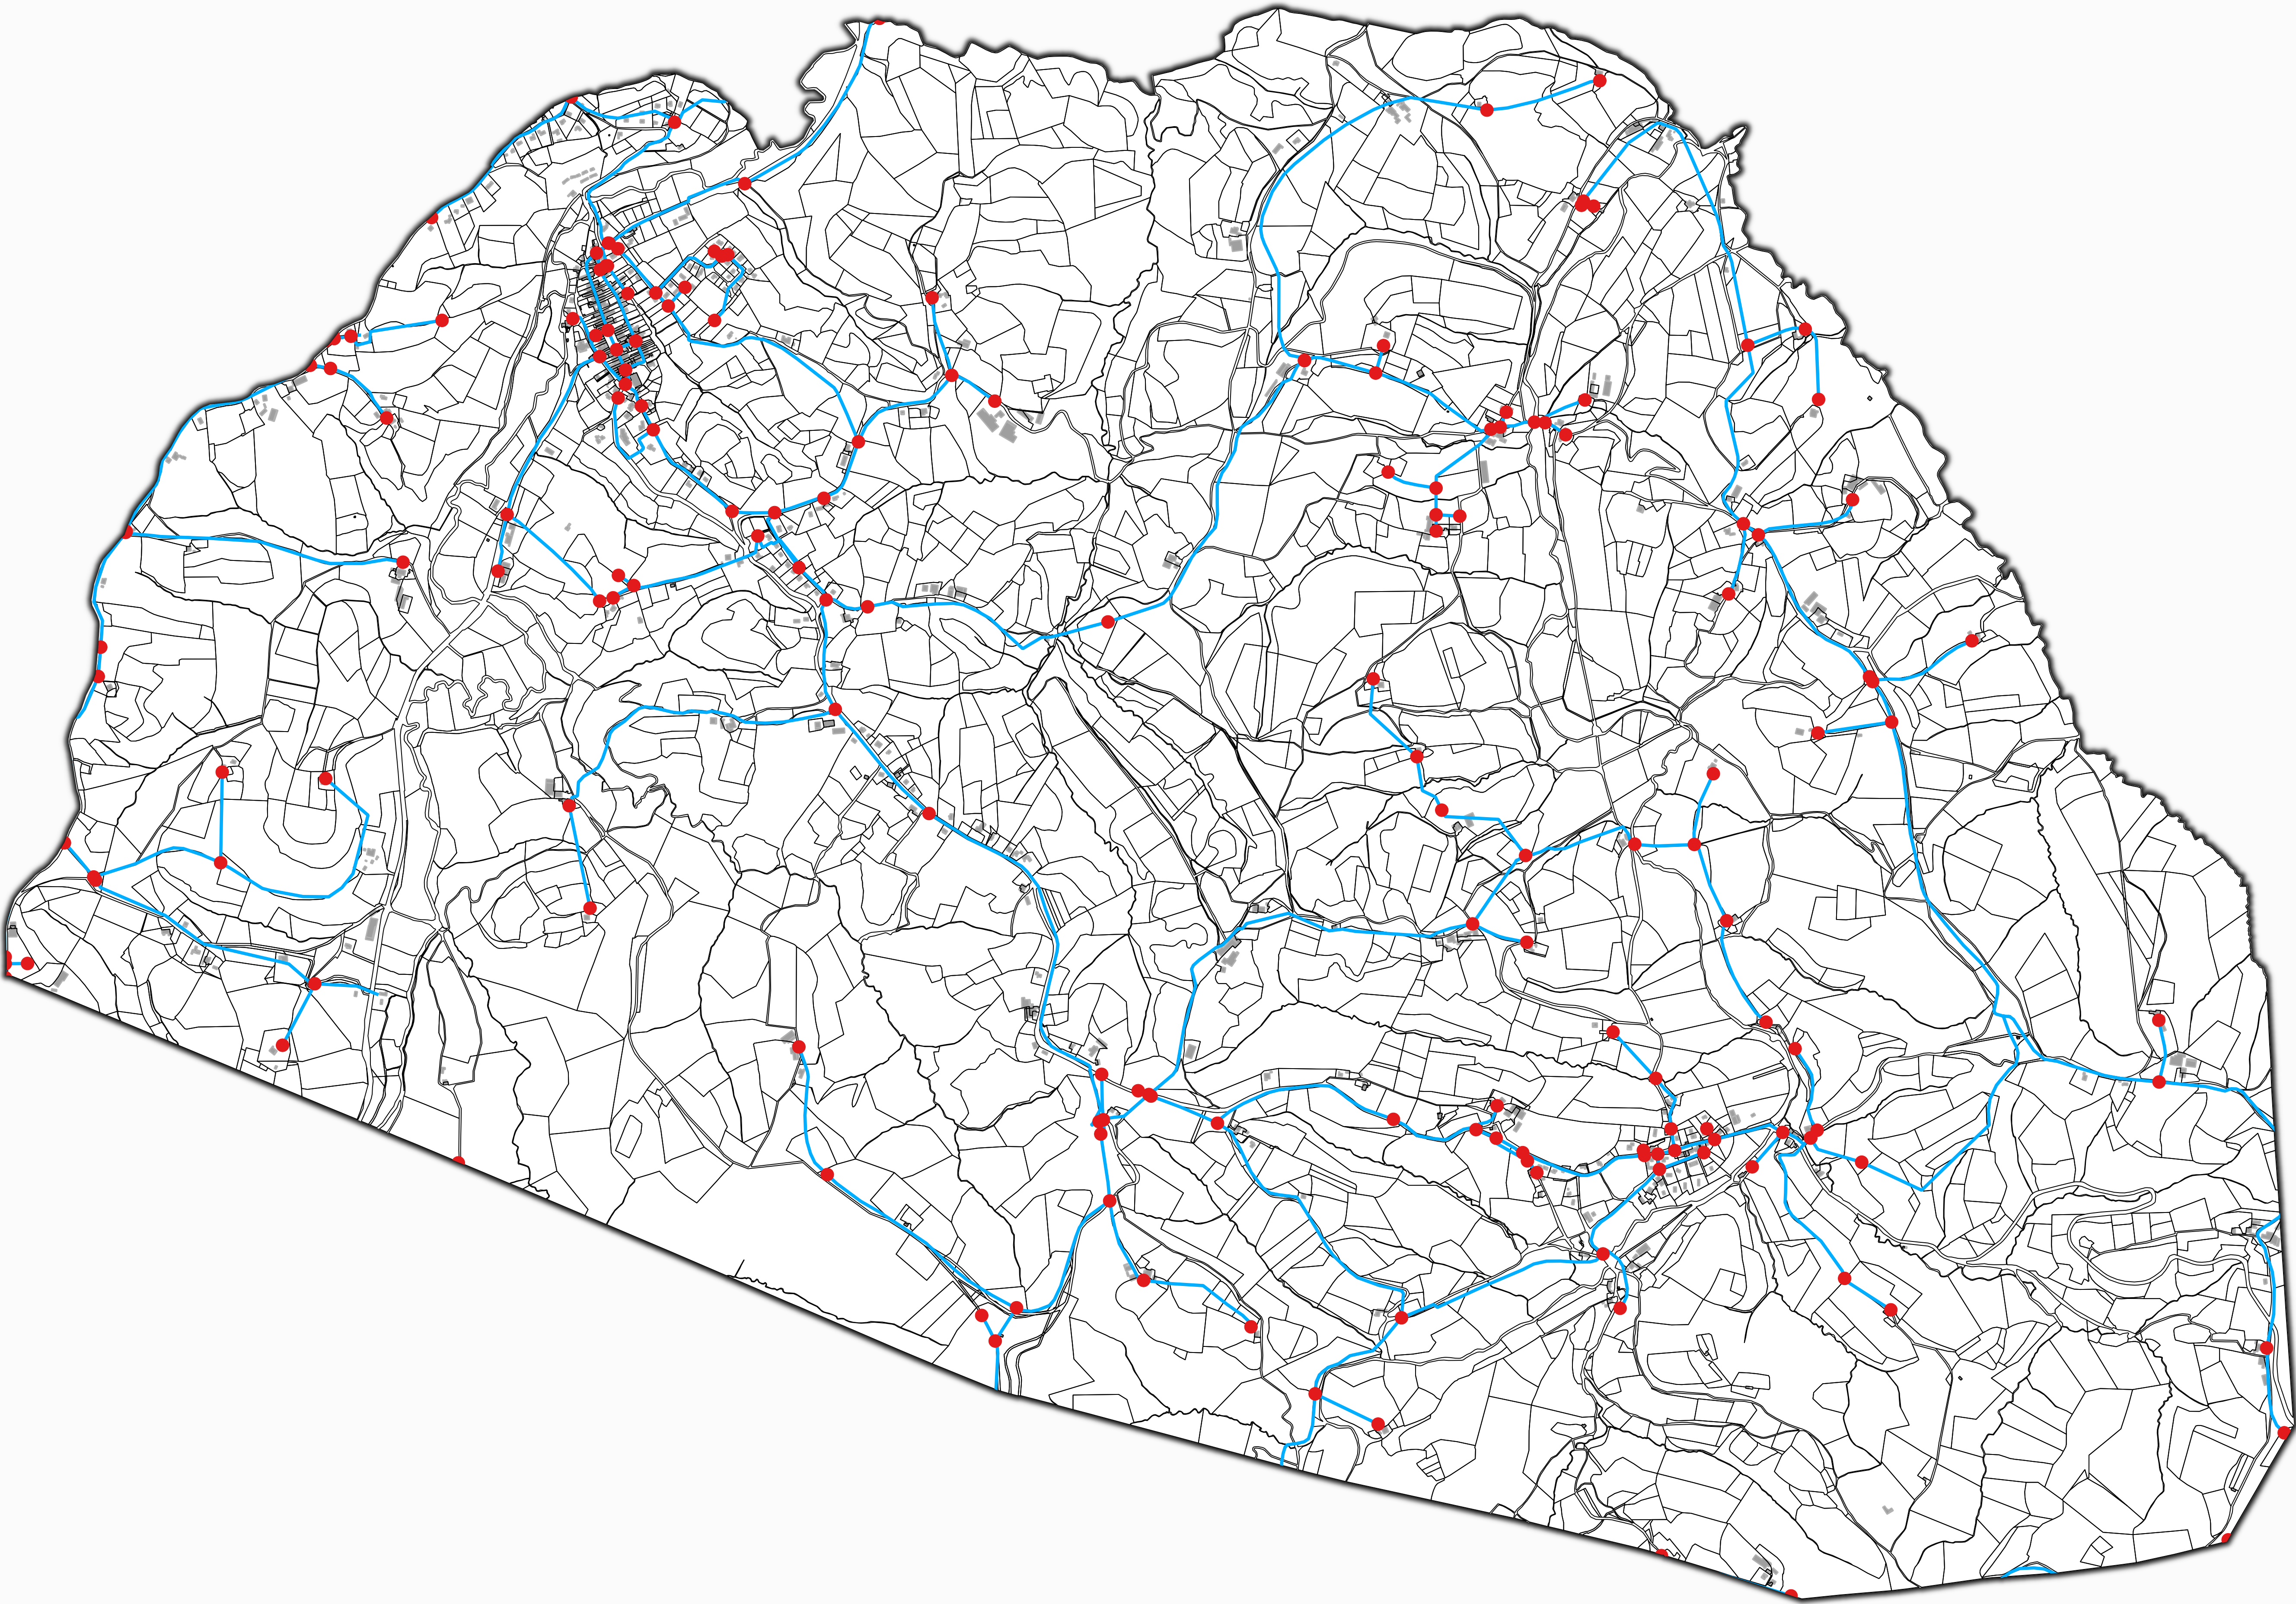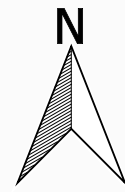




COMMUNE DE
MACAYE
Carte Communale

Dossier d'Approbation

- LEGENDE**
- +— Limite communale
 - Réseau d'adduction - distribution
 - ★ Réservoir
 - Réservoir
 - ▲ Captage

3B	RESEAU D'EAU POTABLE	Décembre 2013
Prescription de la révision	05/11/2010	1/ 7500 ^e
Enquête publique	11/02 au 11/03/2013	
Approbation		
Observations:		

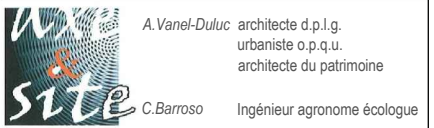



PLAN LOCAL D'URBANISME INTERCOMMUNAL
DU PAYS DE HASPARREN

Annexe 5.2.1 - Réseau AEP : Mendionde

Échelle : 1 / 12 500

Juillet 2019

4 36 1064





Communauté
PAYS BASQUE
EUSKAL
EREGUIAKO

*Pays de
Hasparren*

Agence de Pau
Héribert - 2 Avenue Pierre Angot - 64005 PAU Cedex 9 - Tél : 05 59 84 22 50 - Fax : 05 59 84 26 24

BRANCHEMENT TRONCON
TRONCON
NOEUD

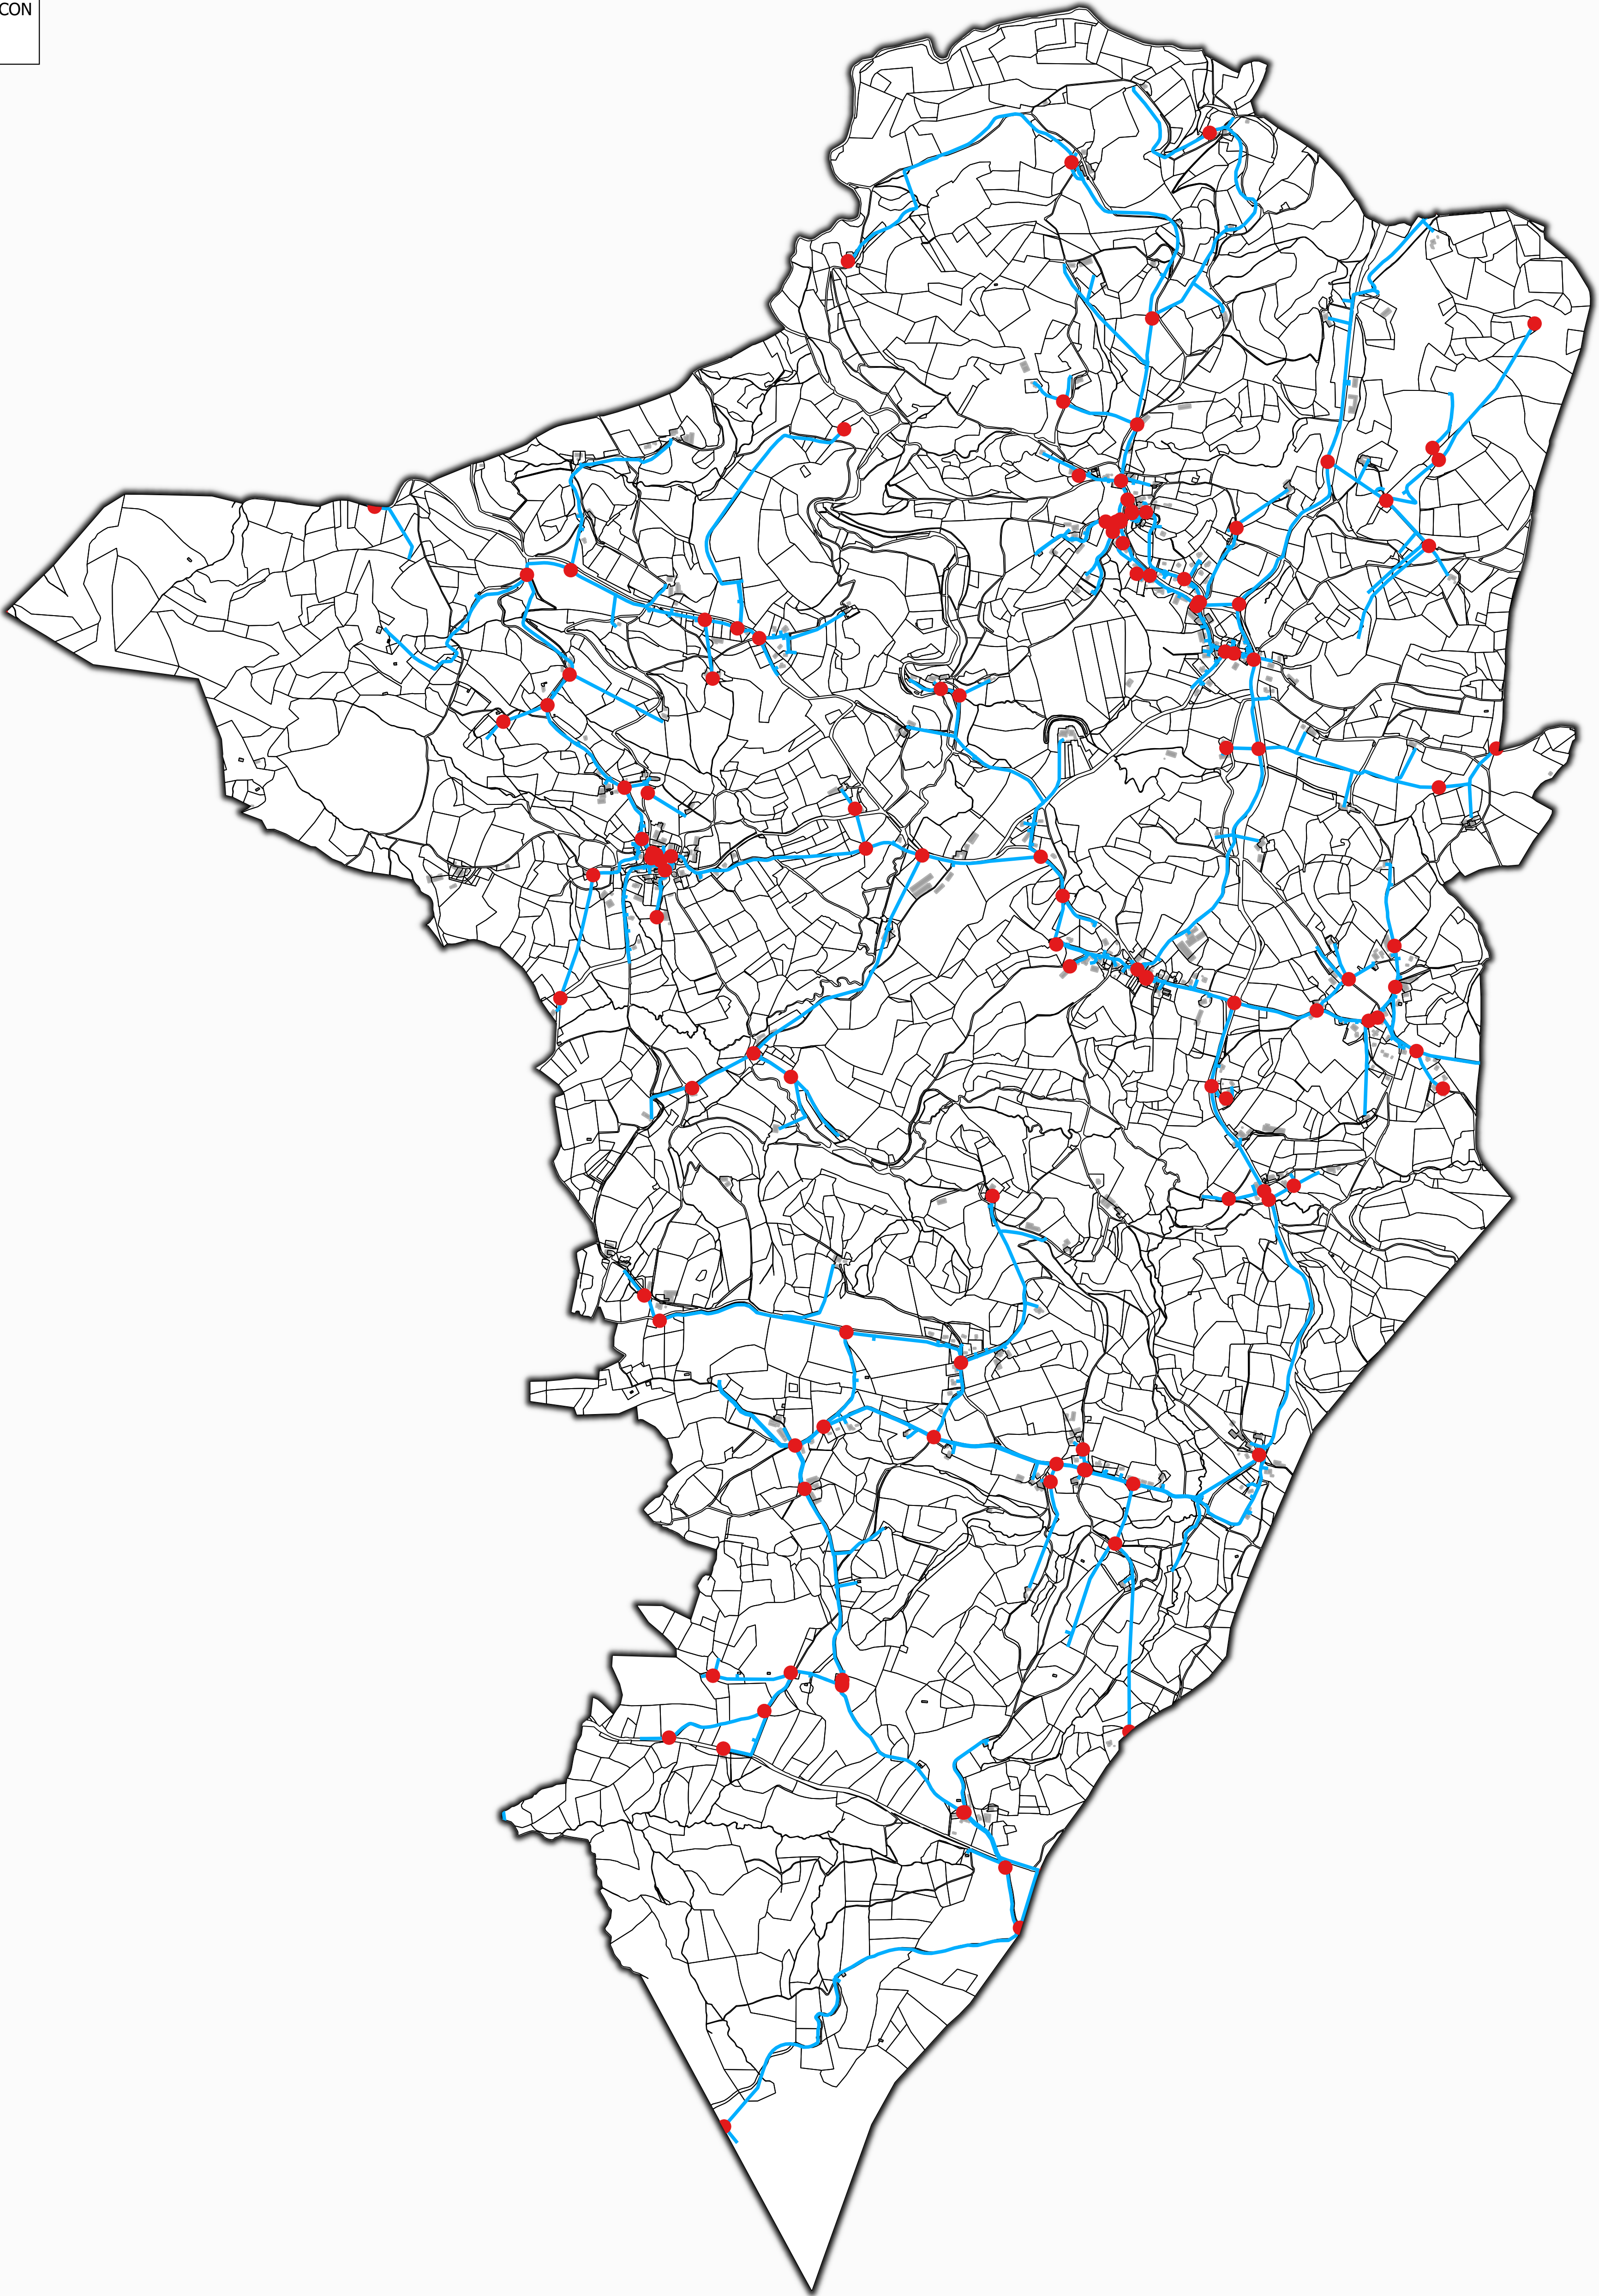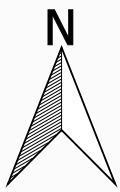



PLAN LOCAL D'URBANISME INTERCOMMUNAL
DU PAYS DE HASPARREN

Annexe 5.2.1 - Réseau AEP : Saint Esteben

Échelle : 1 / 10 000

Juillet 2019

4 36 1064




Communauté
PAYS BASQUE
EUSKAL
Elkargoa

Pays de
Hasparren

Agence de Pau

16000000 - 2 avenue Pierre Angot - 64000 PAU Cedex 9 - Tél : 05 59 94 23 50 - Fax : 05 59 94 30 34

BRANCHEMENT TRONCON
TRONCON
NOEUD

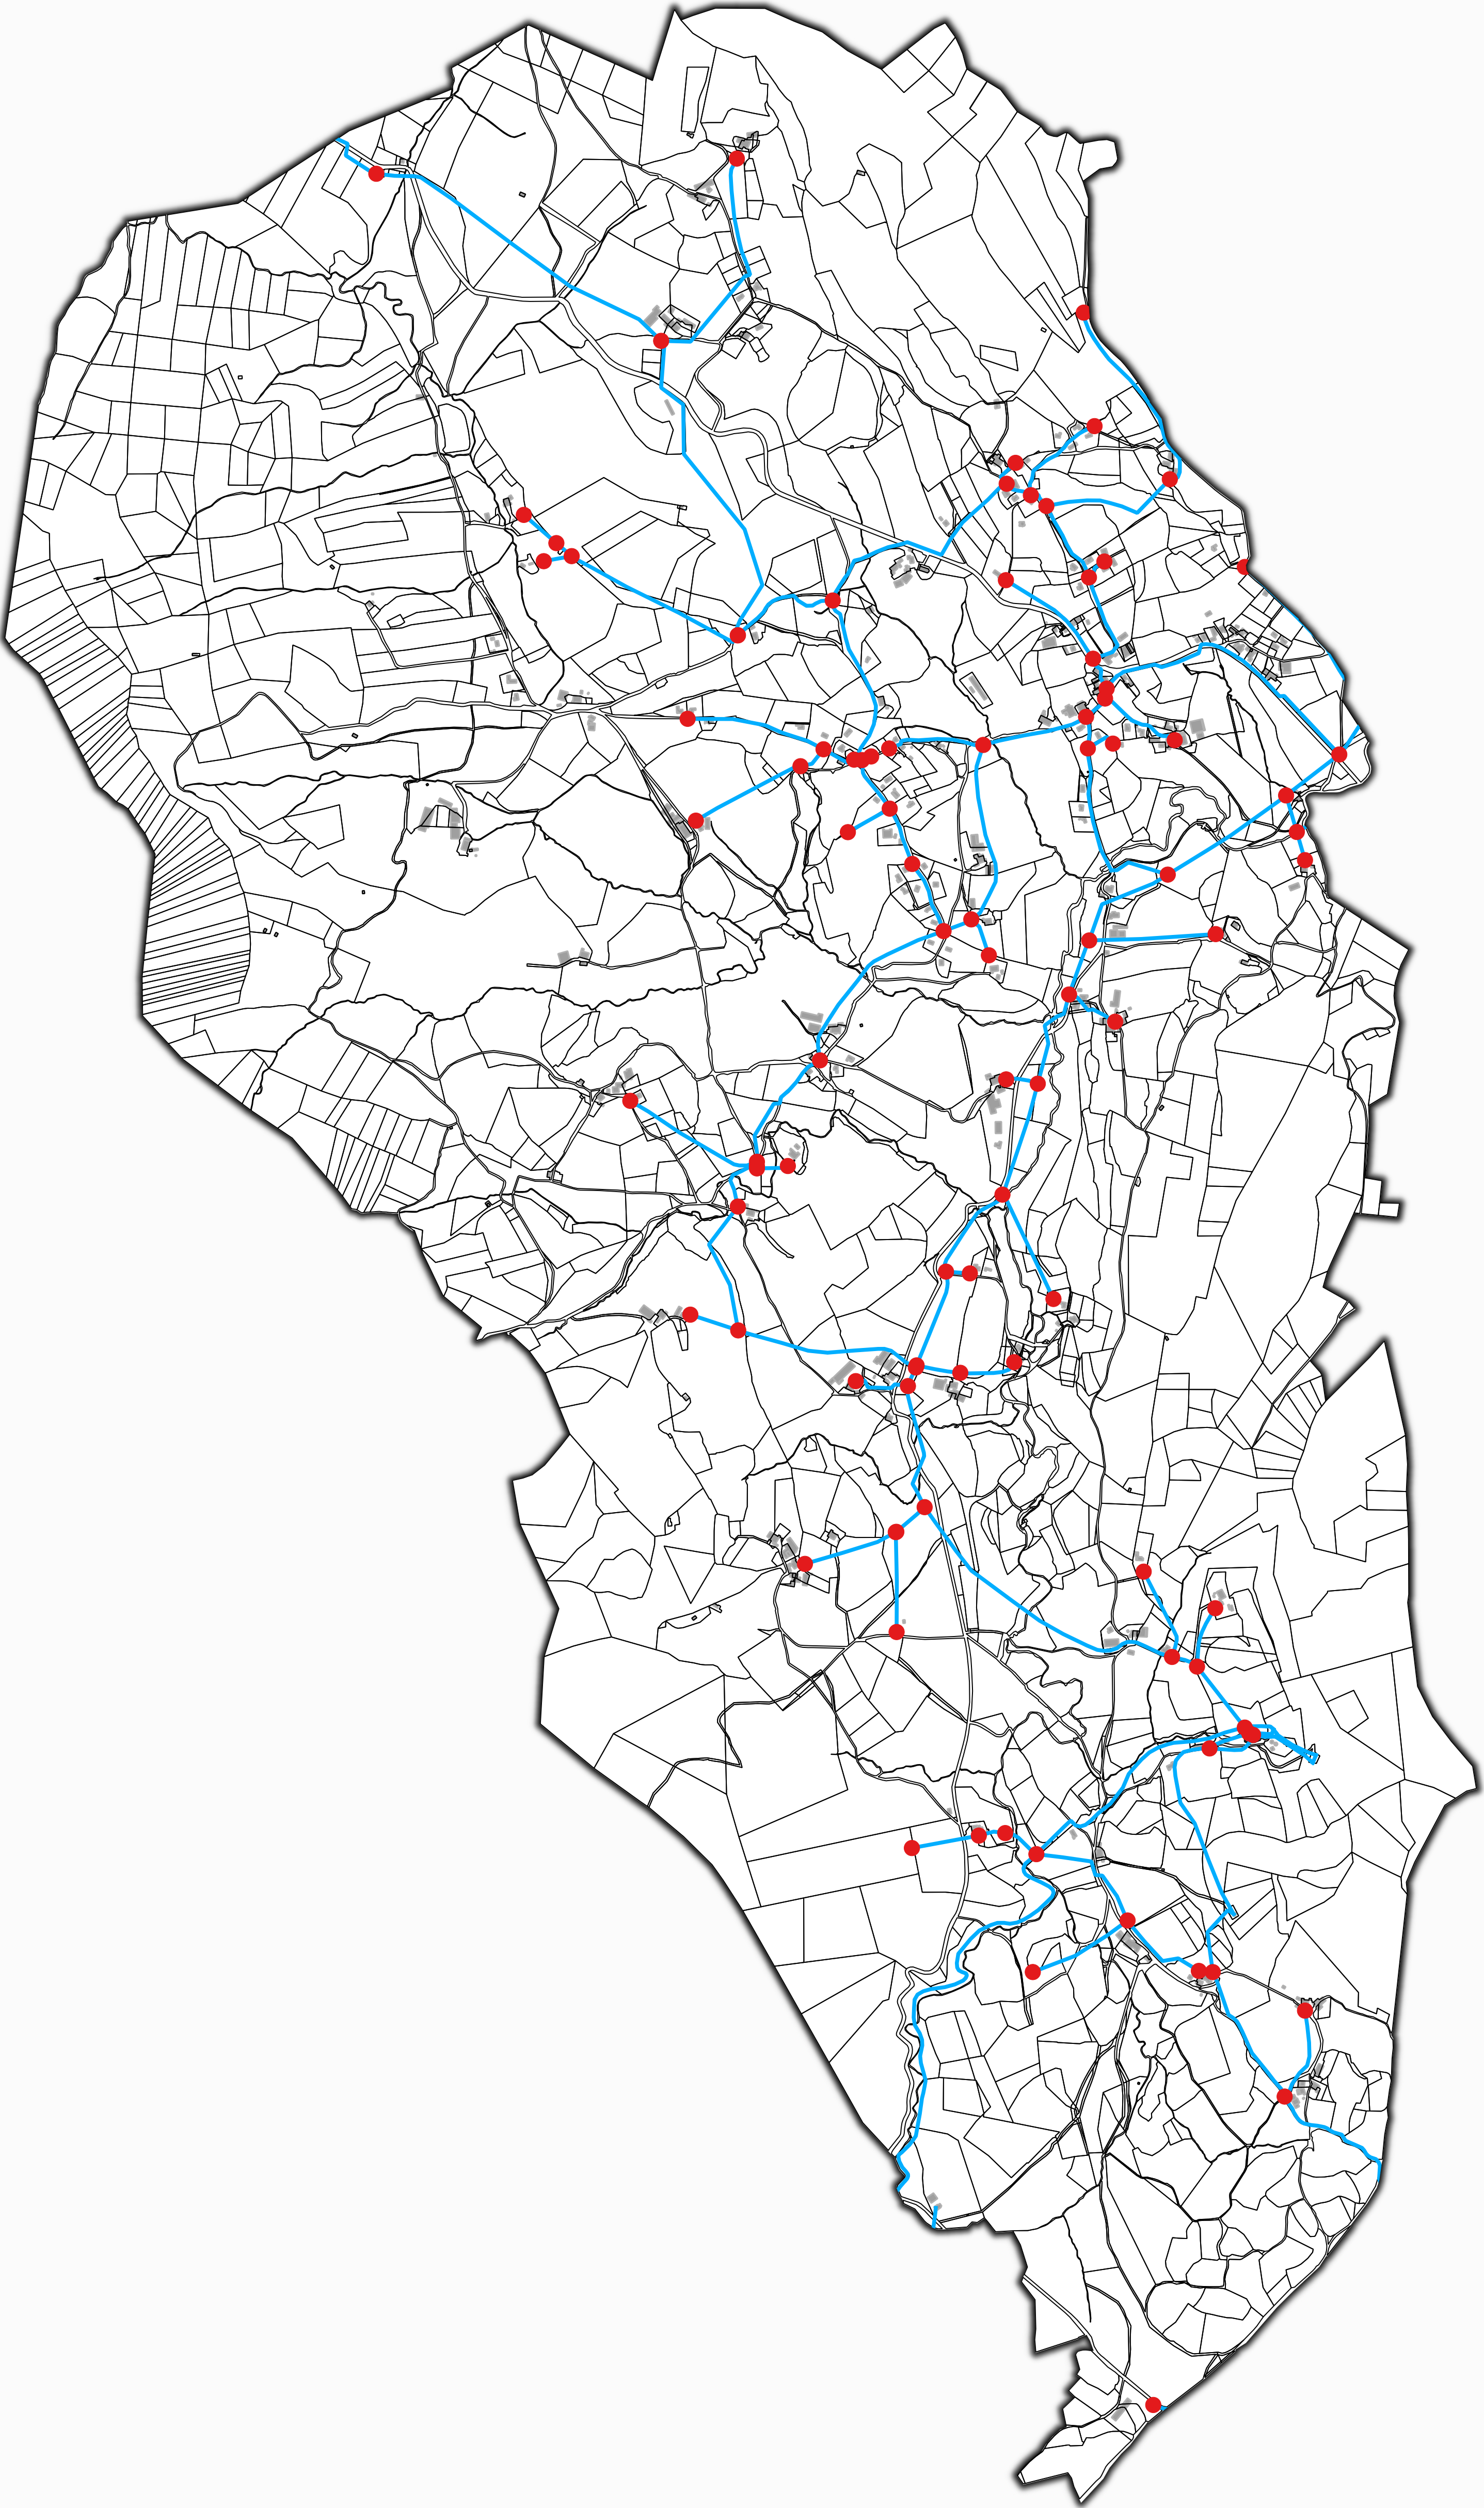



PLAN LOCAL D'URBANISME INTERCOMMUNAL
DU PAYS DE HASPARREN

Annexe 5.2.1 - Réseau AEP : Saint Martin d'Arberoue

Échelle : 1 / 10 000

Juillet 2019

4 36 1064



Communauté
PAYS BASQUE
EUSKAL
Elkargoa

Pays de
Hasparren

Agence de Pau
Héliparc - 2 avenue Pierre Angot - 64053 PAU Cedex 9 - Tél : 05 59 84 23 50 - Fax : 05 59 84 30 24

- BRANCHEMENT TRONCON
- TRONCON
- NOEUD

