Communauté de Communes du Val de Somme

UDI de Corbie

Commune d'Aubigny

Maître d'ouvrage	Maître d'oeuvre
Communauté de Communes du Val de Somme 31Ter, rue Gambetta - 80800 Corbie	VERDI PICARDIE 80 rue de Marcq CS 90 049 59 441 WASQUEHALCedex lcompagnon@verdi-ingenierie.fr Tél: 03.28.09.92.00 Sensible à vos ambitions

Repérage des ouvrages	N° d'affaire
	13-01845

PHASE	ECHELLE	Dessiné par	Vérifié par	Approuvé par	N° du plan
DIAG.	1/1250°	SD	LC	LC	1
Nom du fichier :					

DATE	INDICE	MODIFICATIONS
03/10/2018	IND-0	

LEGENDE :

CANALISATION EAU POTABLE:

Canalisations en fonte		Canalisations en PE / PVC	
🟦	DN inférieur à 60mm	▬ ▬ ▬	∅ ext inférieur ou égal à 63mm
🟩	DN 60mm	▬ ▬ ▬	∅ ext 75mm
🟨	DN 80mm	▬ ▬ ▬	∅ ext 90mm
🟥	DN 100mm	▬ ▬ ▬	∅ ext 110mm
		▬ ▬ ▬	∅ ext 125mm
🟦	DN 125mm	▬ ▬ ▬	∅ ext 140mm
🟧	DN 150mm	▬ ▬ ▬	∅ ext 160mm
		▬ ▬ ▬	∅ ext 200mm
🟪	DN 200mm	▬ ▬ ▬	∅ ext 225mm

EQUIPEMENTS HYDRAULIQUE

⋈	Vanne ouverte	VF ⋈	Vanne fermée
S	surpresseur	■	Stabilisateur de pression
⇧	Ventouse	↗	Purge
○	Vidange ou décharge		
C	Compteur de sectorisation sur le réseau		
▲	Forage	◖	Réservoir au sol
▮	Château d'eau		

PROTECTION INCENDIE

●	Poteau incendie	●	Bouche incendie
●	Prise accessoire		
CI	Citerne incendie		

DECOUPAGE ADMINISTRATIF

─┼─	Limite Communale

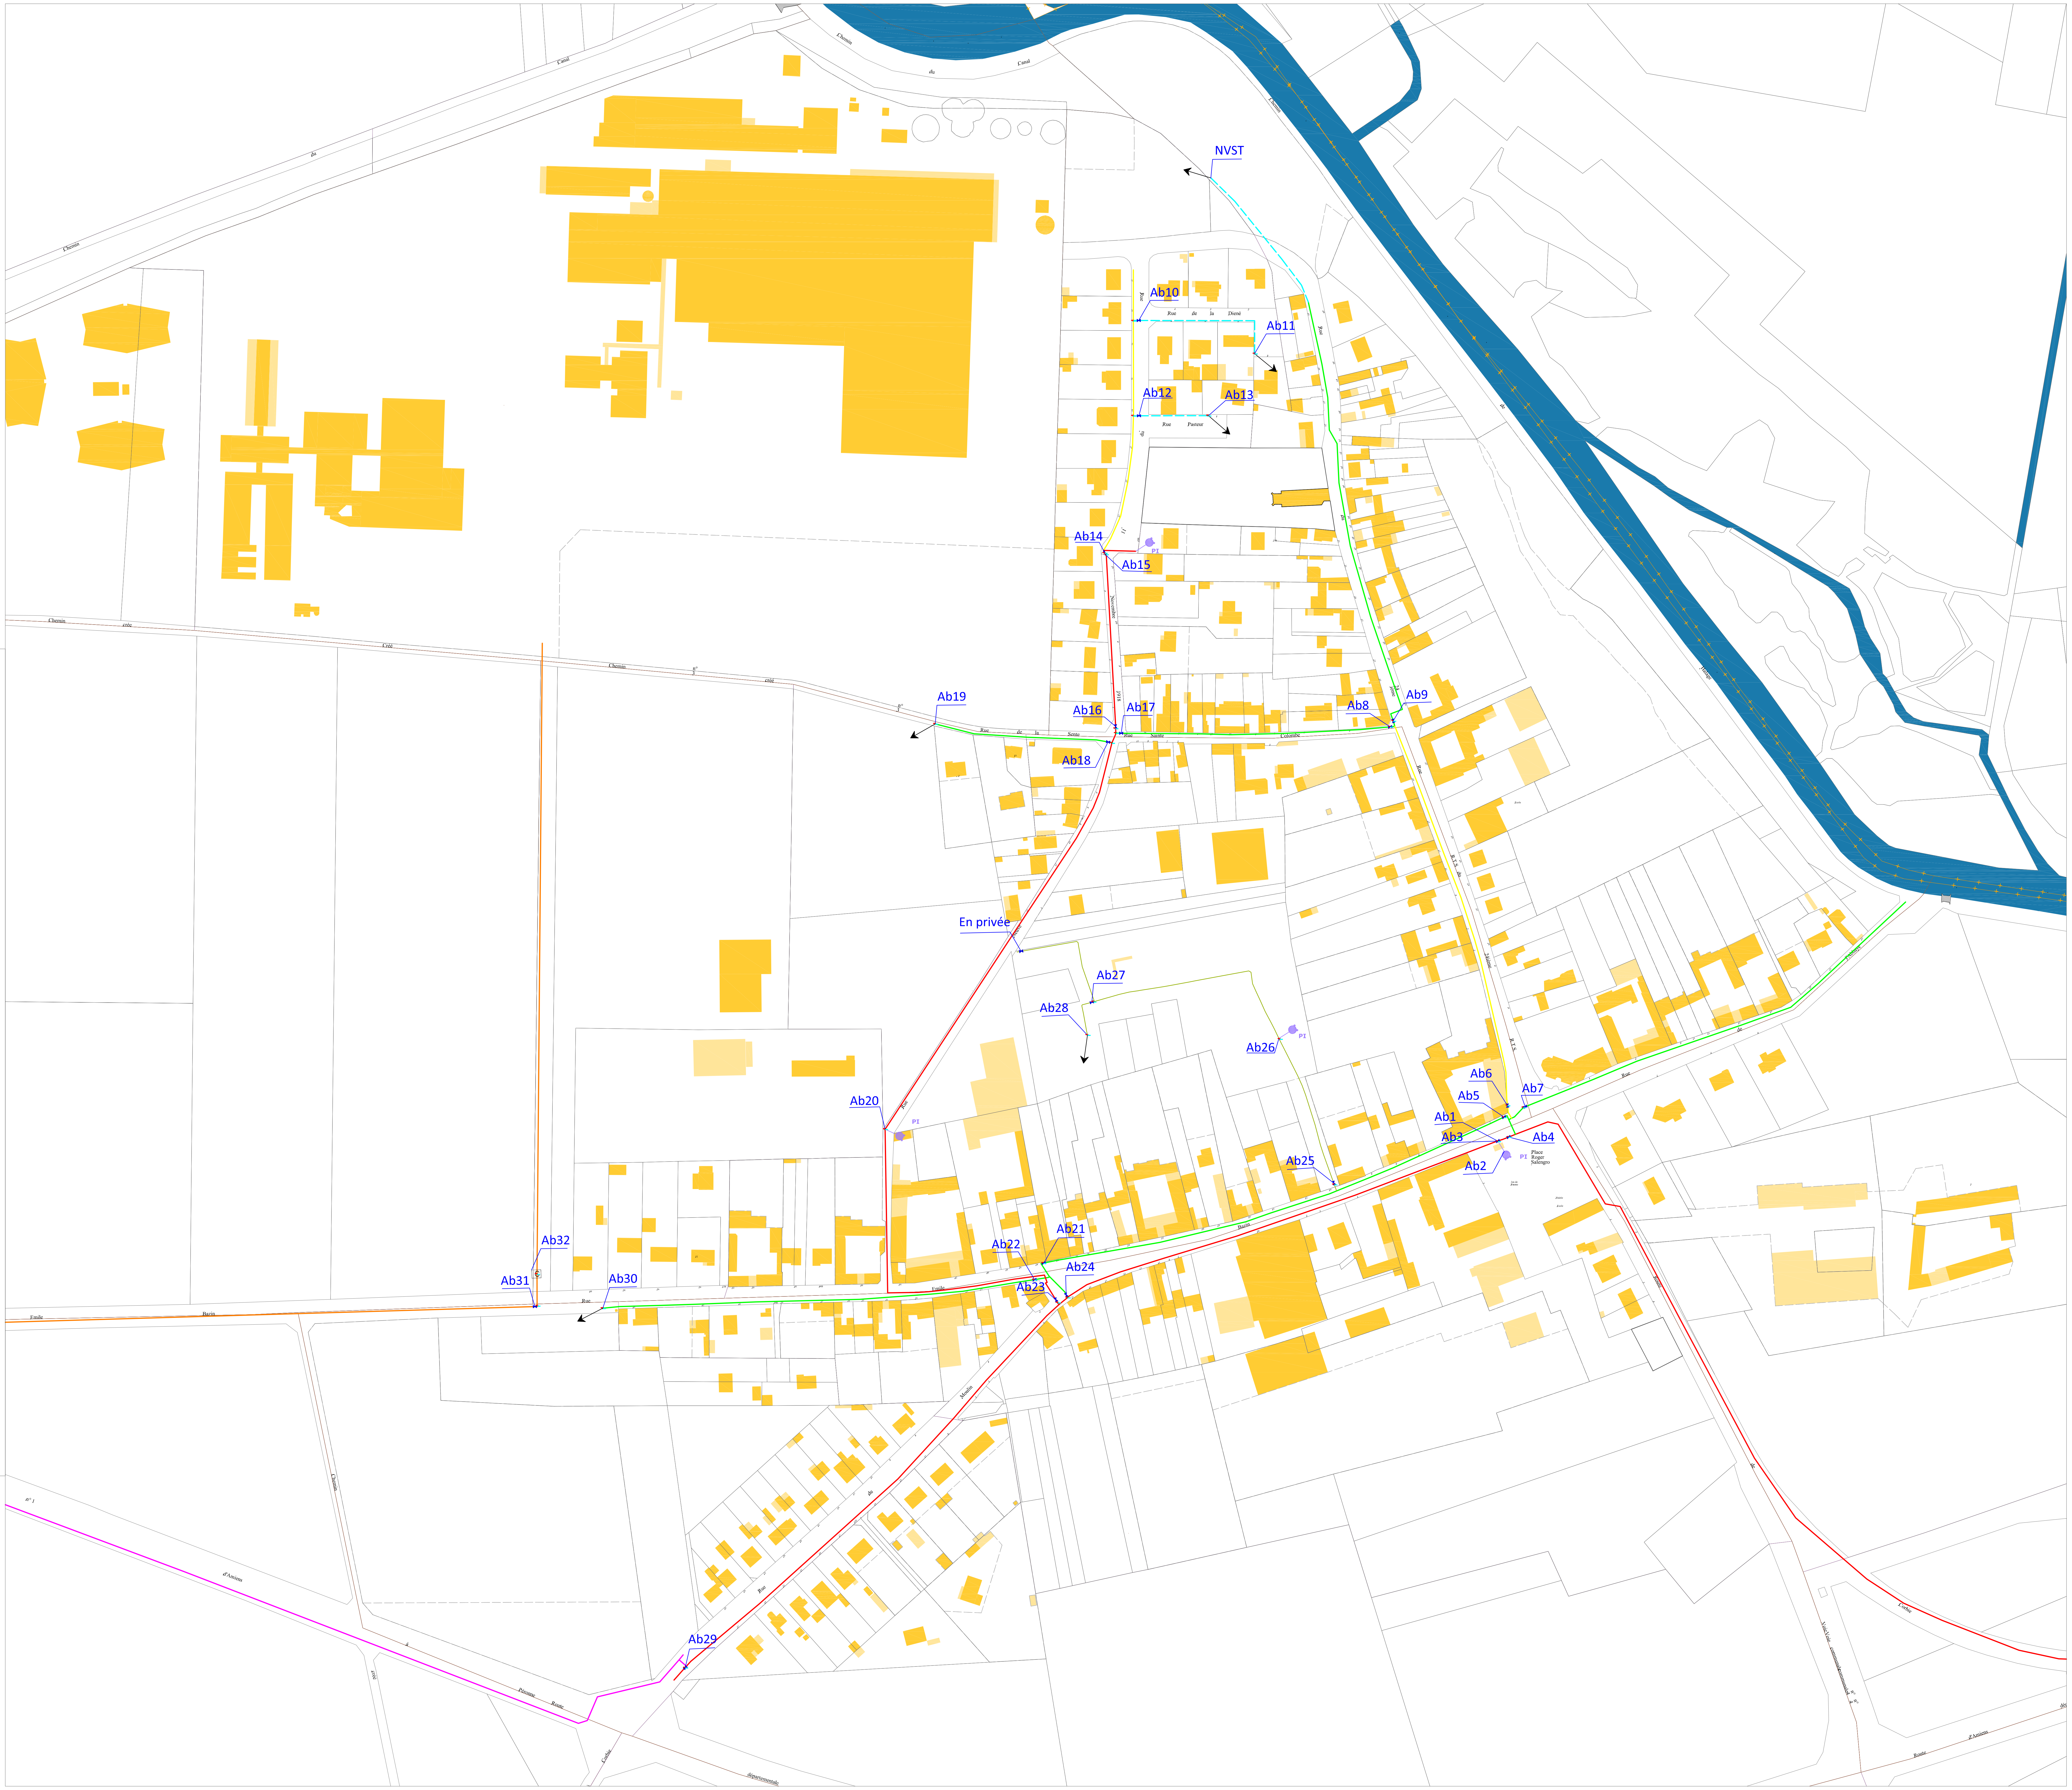
NVST
Ab10
Ab11
Ab12
Ab13
Ab14
Ab15
Ab16
Ab17
Ab18
Ab19
Ab8
Ab9
En privée
Ab27
Ab28
Ab26
Ab20
Ab6
Ab5
Ab7
Ab1
Ab3
Ab4
Ab2
Ab25
Ab21
Ab22
Ab24
Ab23
Ab32
Ab31
Ab30
Ab29
P1
P2
Place Roger Salengro

Communauté de Communes
du
Val de Somme

UDI de Hénencourt/Lavieville

Commune de Baizieux

Maître d'ouvrage

Communauté de Communes
du Val de Somme
31Ter, rue Gambetta - 80800 Corbie

Maître d'oeuvre

VERDI PICARDIE
80 rue de Marcq CS 90 049
59 441 WASQUEHALCedex
lcompagnon@verdi-ingenierie.fr
Tél: 03.28.09.92.00

Repérage des ouvrages

N° d'affaire
13-01845

PHASE	ECHELLE	Dessiné par	Vérifié par	Approuvé par	N° du plan
DIAG.	1/1250°	SD	LC	LC	1
Nom du fichier :					

DATE	INDICE	MODIFICATIONS
03/10/2018	IND-0	

LEGENDE :

CANALISATION EAU POTABLE:

Canalisations en fonte / Amiante Ciment		Canalisations en PVC		Canalisations en PE	
🟦	DN inférieur à 60mm	▬ ▬ ▬	∅ ext inférieur ou égal à 63mm	▬ ▬ ▬	∅ ext inférieur ou égal à 63mm
🟩	DN 60mm	▬ ▬ ▬	∅ ext 75mm		
🟨	DN 80mm	▬ ▬ ▬	∅ ext 90mm		
🟥	DN 100mm	▬ ▬ ▬	∅ ext 110mm		
		▬ ▬ ▬	∅ ext 125mm		
🟦	DN 125mm	▬ ▬ ▬	∅ ext 140mm		
🟧	DN 150mm	▬ ▬ ▬	∅ ext 160mm		
		▬ ▬ ▬	∅ ext 200mm		
🟪	DN 200mm	▬ ▬ ▬	∅ ext 225mm		

EQUIPEMENTS HYDRAULIQUE

⋈	Vanne ouverte	VF ⋈	Vanne fermée
Ⓢ	surpresseur	▬	Stabilisateur de pression
⇧	Ventouse	↗	Purge
6	Vidange ou décharge		
C	Compteur de sectorisation sur le réseau		
▲	Forage	▬	Réservoir au sol
▮	Château d'eau		

PROTECTION INCENDIE

●	Poteau incendie	■	Bouche Incendie
●	Prise accessoire		
CI	Citerne incendie		

DECOUPAGE ADMINISTRATIF

—+—+—	Limite Communale

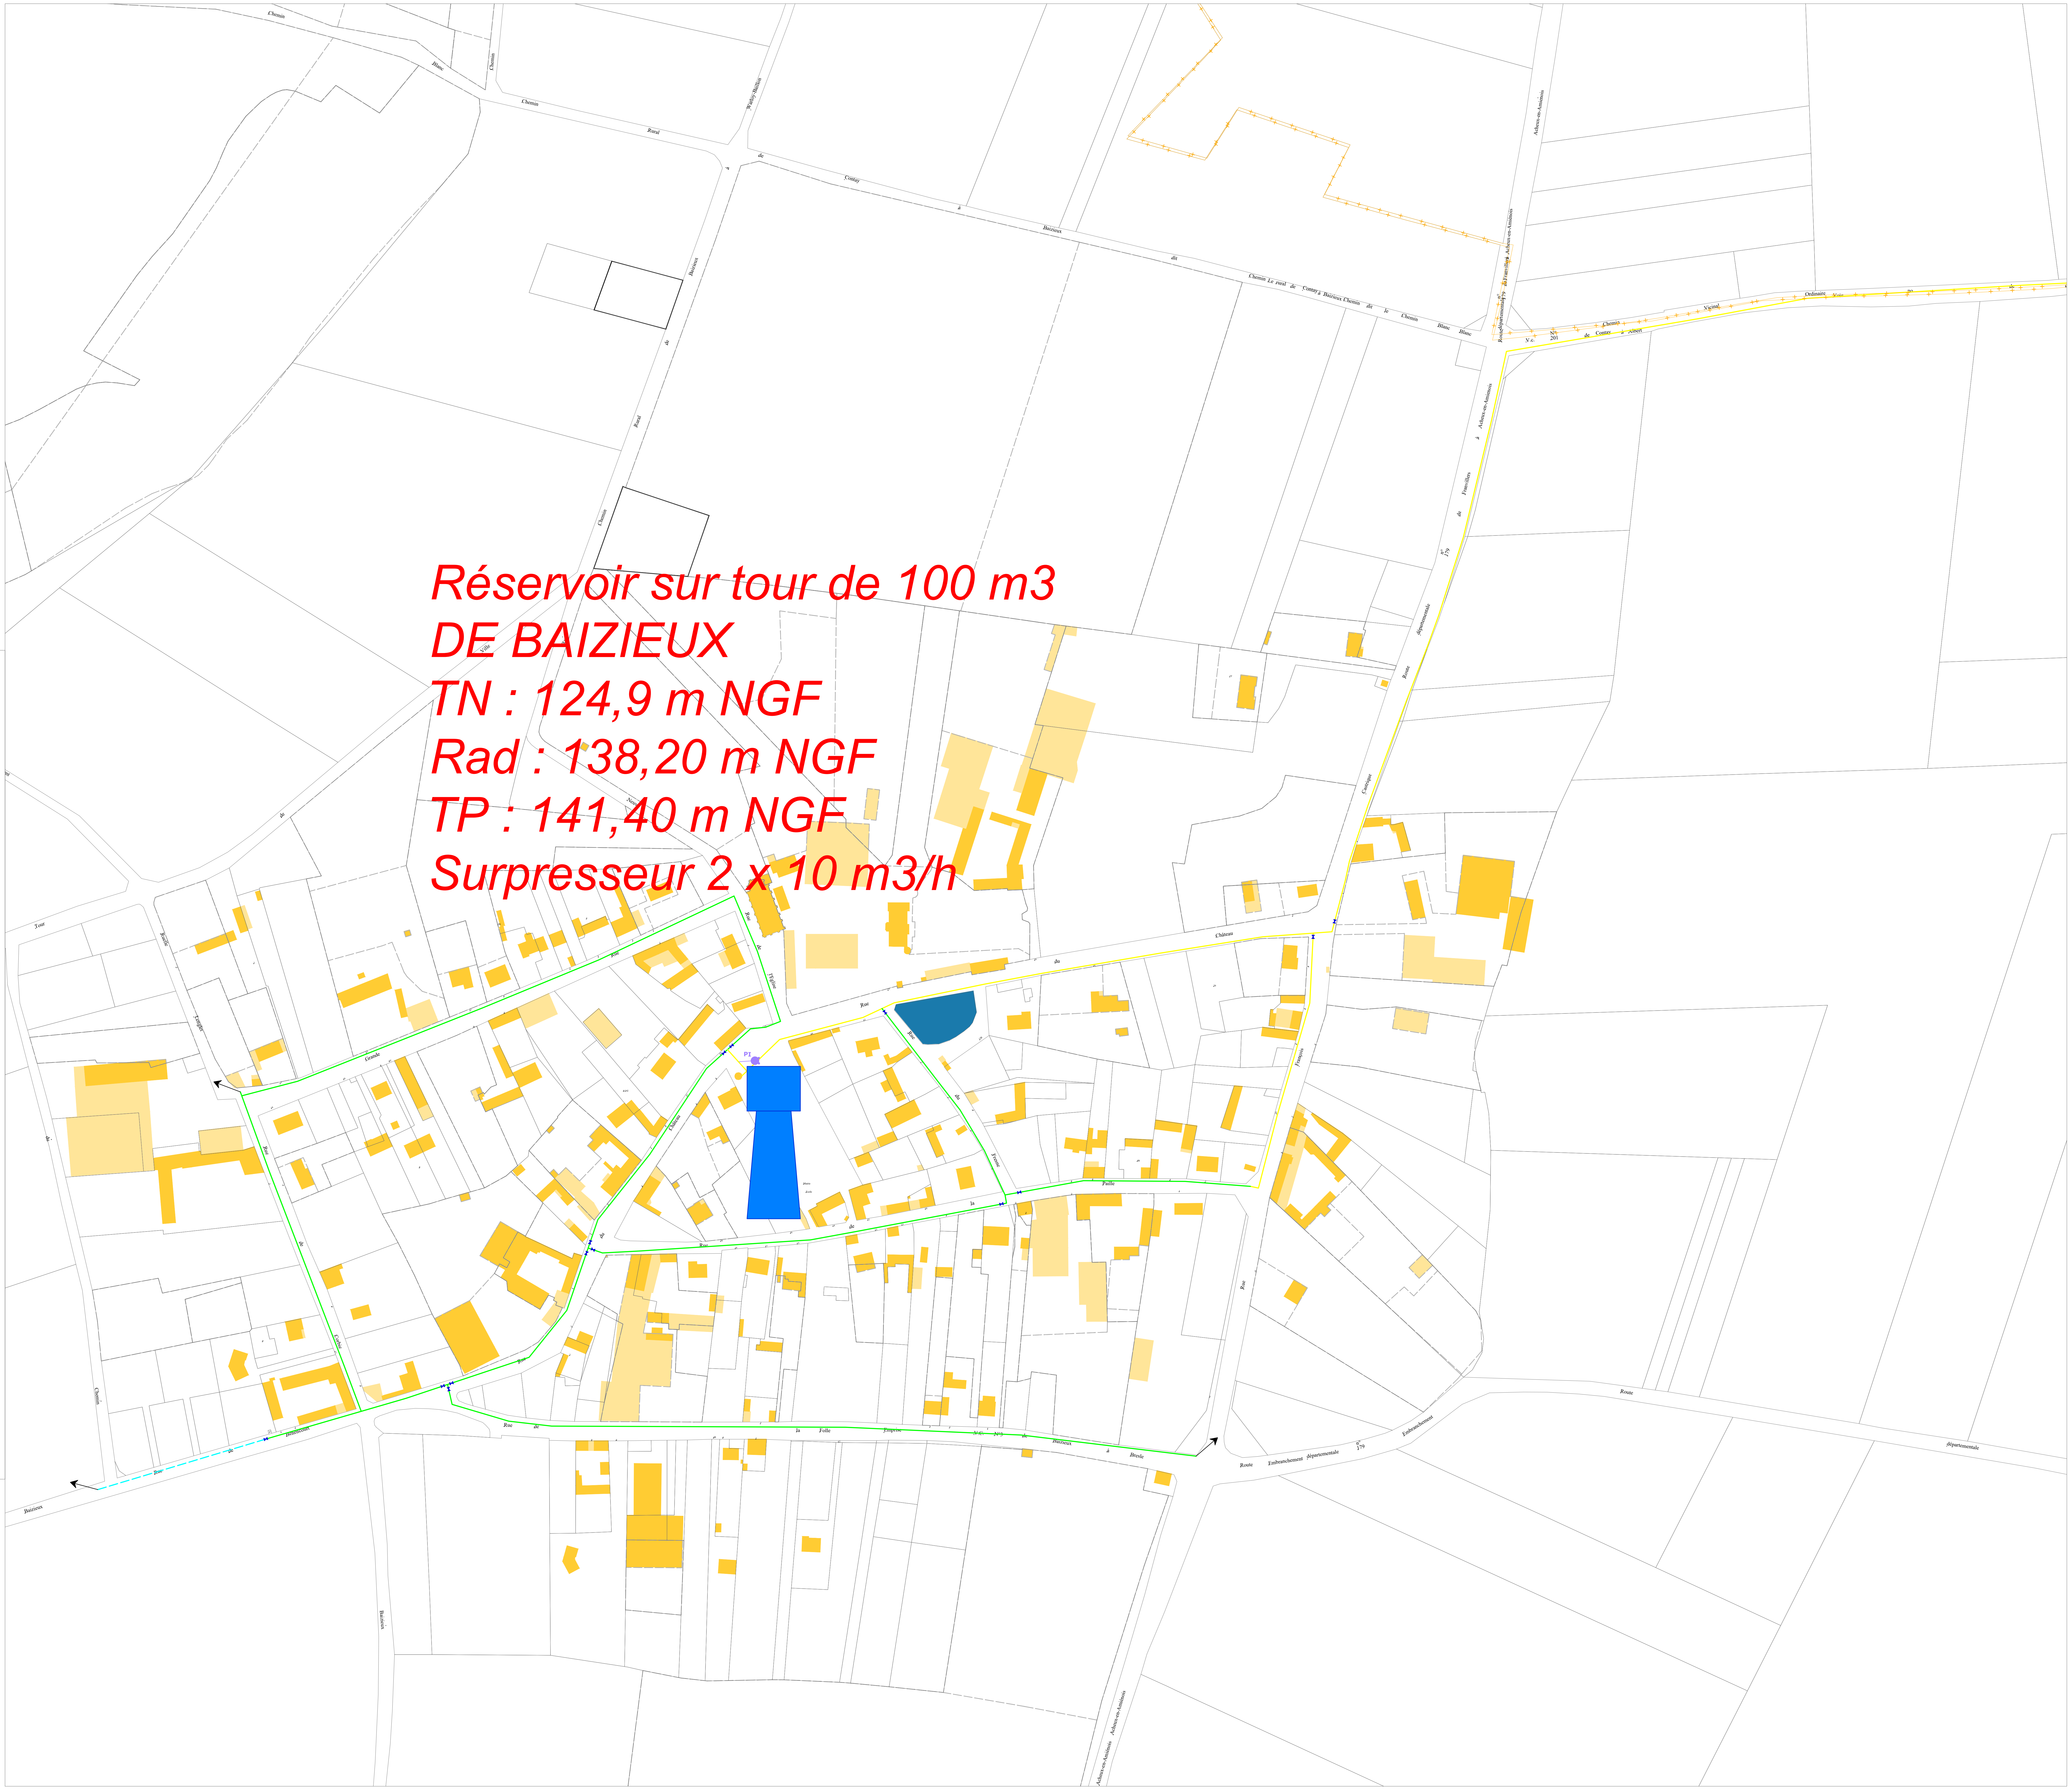

Réservoir sur tour de 100 m3
DE BAIZIEUX
TN : 124,9 m NGF
Rad : 138,20 m NGF
TP : 141,40 m NGF
Surpresseur 2 x 10 m3/h

Communauté de Communes du Val de Somme

UDI de Corbie

Commune de Bonnay

Maître d'ouvrage	Maître d'oeuvre
Communauté de Communes du Val de Somme 31Ter, rue Gambetta - 80800 Corbie	VERDI PICARDIE 80 rue de Marcq CS 90 049 59 441 WASQUEHALCedex lcompagnon@verdi-ingenierie.fr Tél: 03.28.09.92.00 Sensible à vos ambitions

Repérage des ouvrages	N° d'affaire
	13-01845

PHASE	ECHELLE	Dessiné par	Vérifié par	Approuvé par	N° du plan
DIAG.	1/1250°	SD	LC	LC	1
Nom du fichier :					

DATE	INDICE	MODIFICATIONS
03/10/2018	IND-0	

LEGENDE :

CANALISATION EAU POTABLE:

Canalisations en fonte		Canalisations en PE / PVC	
🟦	DN inférieur à 60mm	▬ ▬ ▬	∅ ext inférieur ou égal à 63mm
🟩	DN 60mm	▬ ▬ ▬	∅ ext 75mm
🟨	DN 80mm	▬ ▬ ▬	∅ ext 90mm
🟥	DN 100mm	▬ ▬ ▬	∅ ext 110mm
		▬ ▬ ▬	∅ ext 125mm
🟦	DN 125mm	▬ ▬ ▬	∅ ext 140mm
🟧	DN 150mm	▬ ▬ ▬	∅ ext 160mm
		▬ ▬ ▬	∅ ext 200mm
🟪	DN 200mm	▬ ▬ ▬	∅ ext 225mm

EQUIPEMENTS HYDRAULIQUE

⋈	Vanne ouverte	VF ⋈	Vanne fermée
⊘	surpresseur	▮	Stabilisateur de pression
⇧	Ventouse	↗	Purge
♁	Vidange ou décharge		
C	Compteur de sectorisation sur le réseau		
▲	Forage	◖	Réservoir au sol
▲	Château d'eau		

PROTECTION INCENDIE

●	Poteau incendie	●	Bouche Incendie
●	Prise accessoire		
ⓒ	Citerne incendie		

DECOUPAGE ADMINISTRATIF

─ ─	Limite Communale

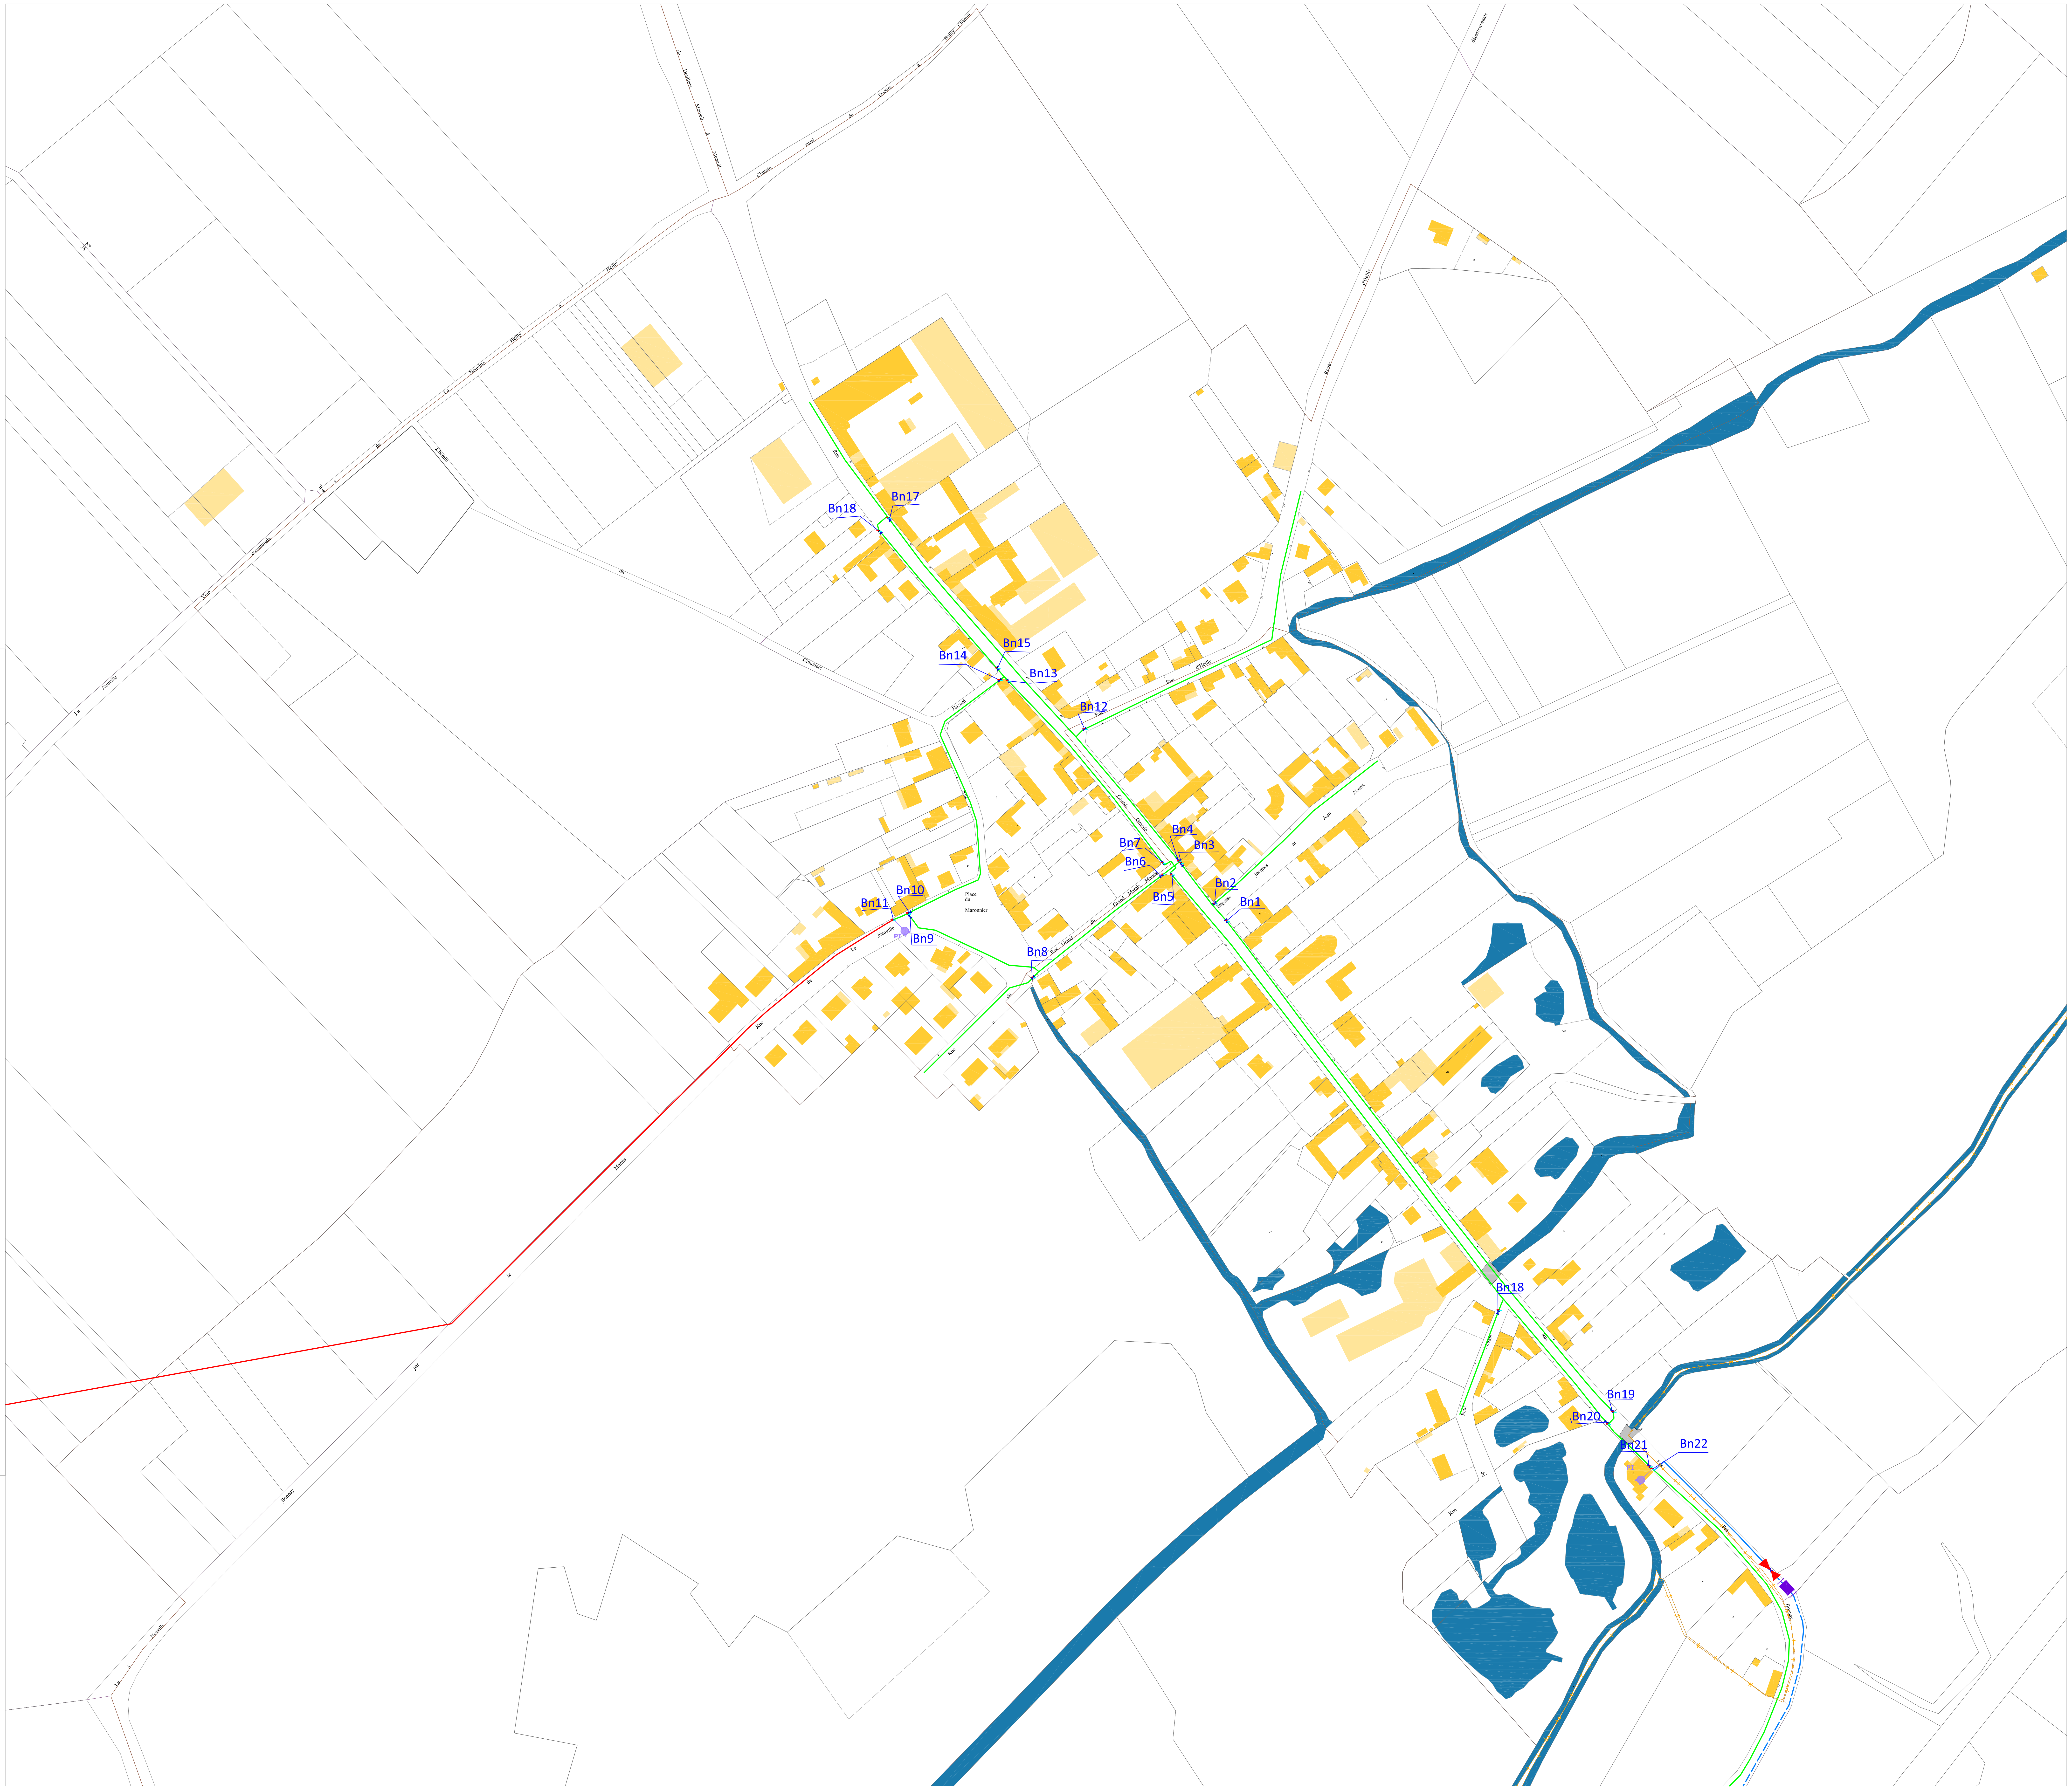

Communauté de Communes
du
Val de Somme

UDI de Hénencourt/Lavieville

Commune de Bresle

Maître d'ouvrage

Communauté de Communes
du Val de Somme
31Ter, rue Gambetta - 80800 Corbie

Maître d'oeuvre

VERDI PICARDIE
80 rue de Marcq CS 90 049
59 441 WASQUEHALCedex
lcompagnon@verdi-ingenierie.fr
Tél: 03.28.09.92.00

Repérage des ouvrages	N° d'affaire
	13-01845

PHASE	ECHELLE	Dessiné par	Vérifié par	Approuvé par	N° du plan
DIAG.	1/1250°	SD	LC	LC	1
Nom du fichier :					

DATE	INDICE	MODIFICATIONS
03/10/2018	IND-0	

LEGENDE :

CANALISATION EAU POTABLE:

Canalisations en fonte / Amiante Ciment		Canalisations en PVC		Canalisations en PE	
▬	DN inférieur à 60mm	▬ ▬ ▬	∅ ext inférieur ou égal à 63mm	▬ ▬ ▬	∅ ext inférieur ou égal à 63mm
▬	DN 60mm	▬ ▬ ▬	∅ ext 75mm		
▬	DN 80mm	▬ ▬ ▬	∅ ext 90mm		
▬	DN 100mm	▬ ▬ ▬	∅ ext 110mm		
		▬ ▬ ▬	∅ ext 125mm		
▬	DN 125mm	▬ ▬ ▬	∅ ext 140mm		
▬	DN 150mm	▬ ▬ ▬	∅ ext 160mm		
		▬ ▬ ▬	∅ ext 200mm		
▬	DN 200mm	▬ ▬ ▬	∅ ext 225mm		

EQUIPEMENTS HYDRAULIQUE

⋈ Vanne ouverte

VF ⋈ Vanne fermée

Ⓢ surpresseur

▭ Stabilisateur de pression

⇧ Ventouse

↗ Purge

Vidange ou décharge

Ⓒ Compteur de sectorisation sur le réseau

▲ Forage

Réservoir au sol

Château d'eau

PROTECTION INCENDIE

Poteau incendie

Bouche Incendie

Prise accessoire

Ⓒ Citerne incendie

DECOUPAGE ADMINISTRATIF

Limite Communale

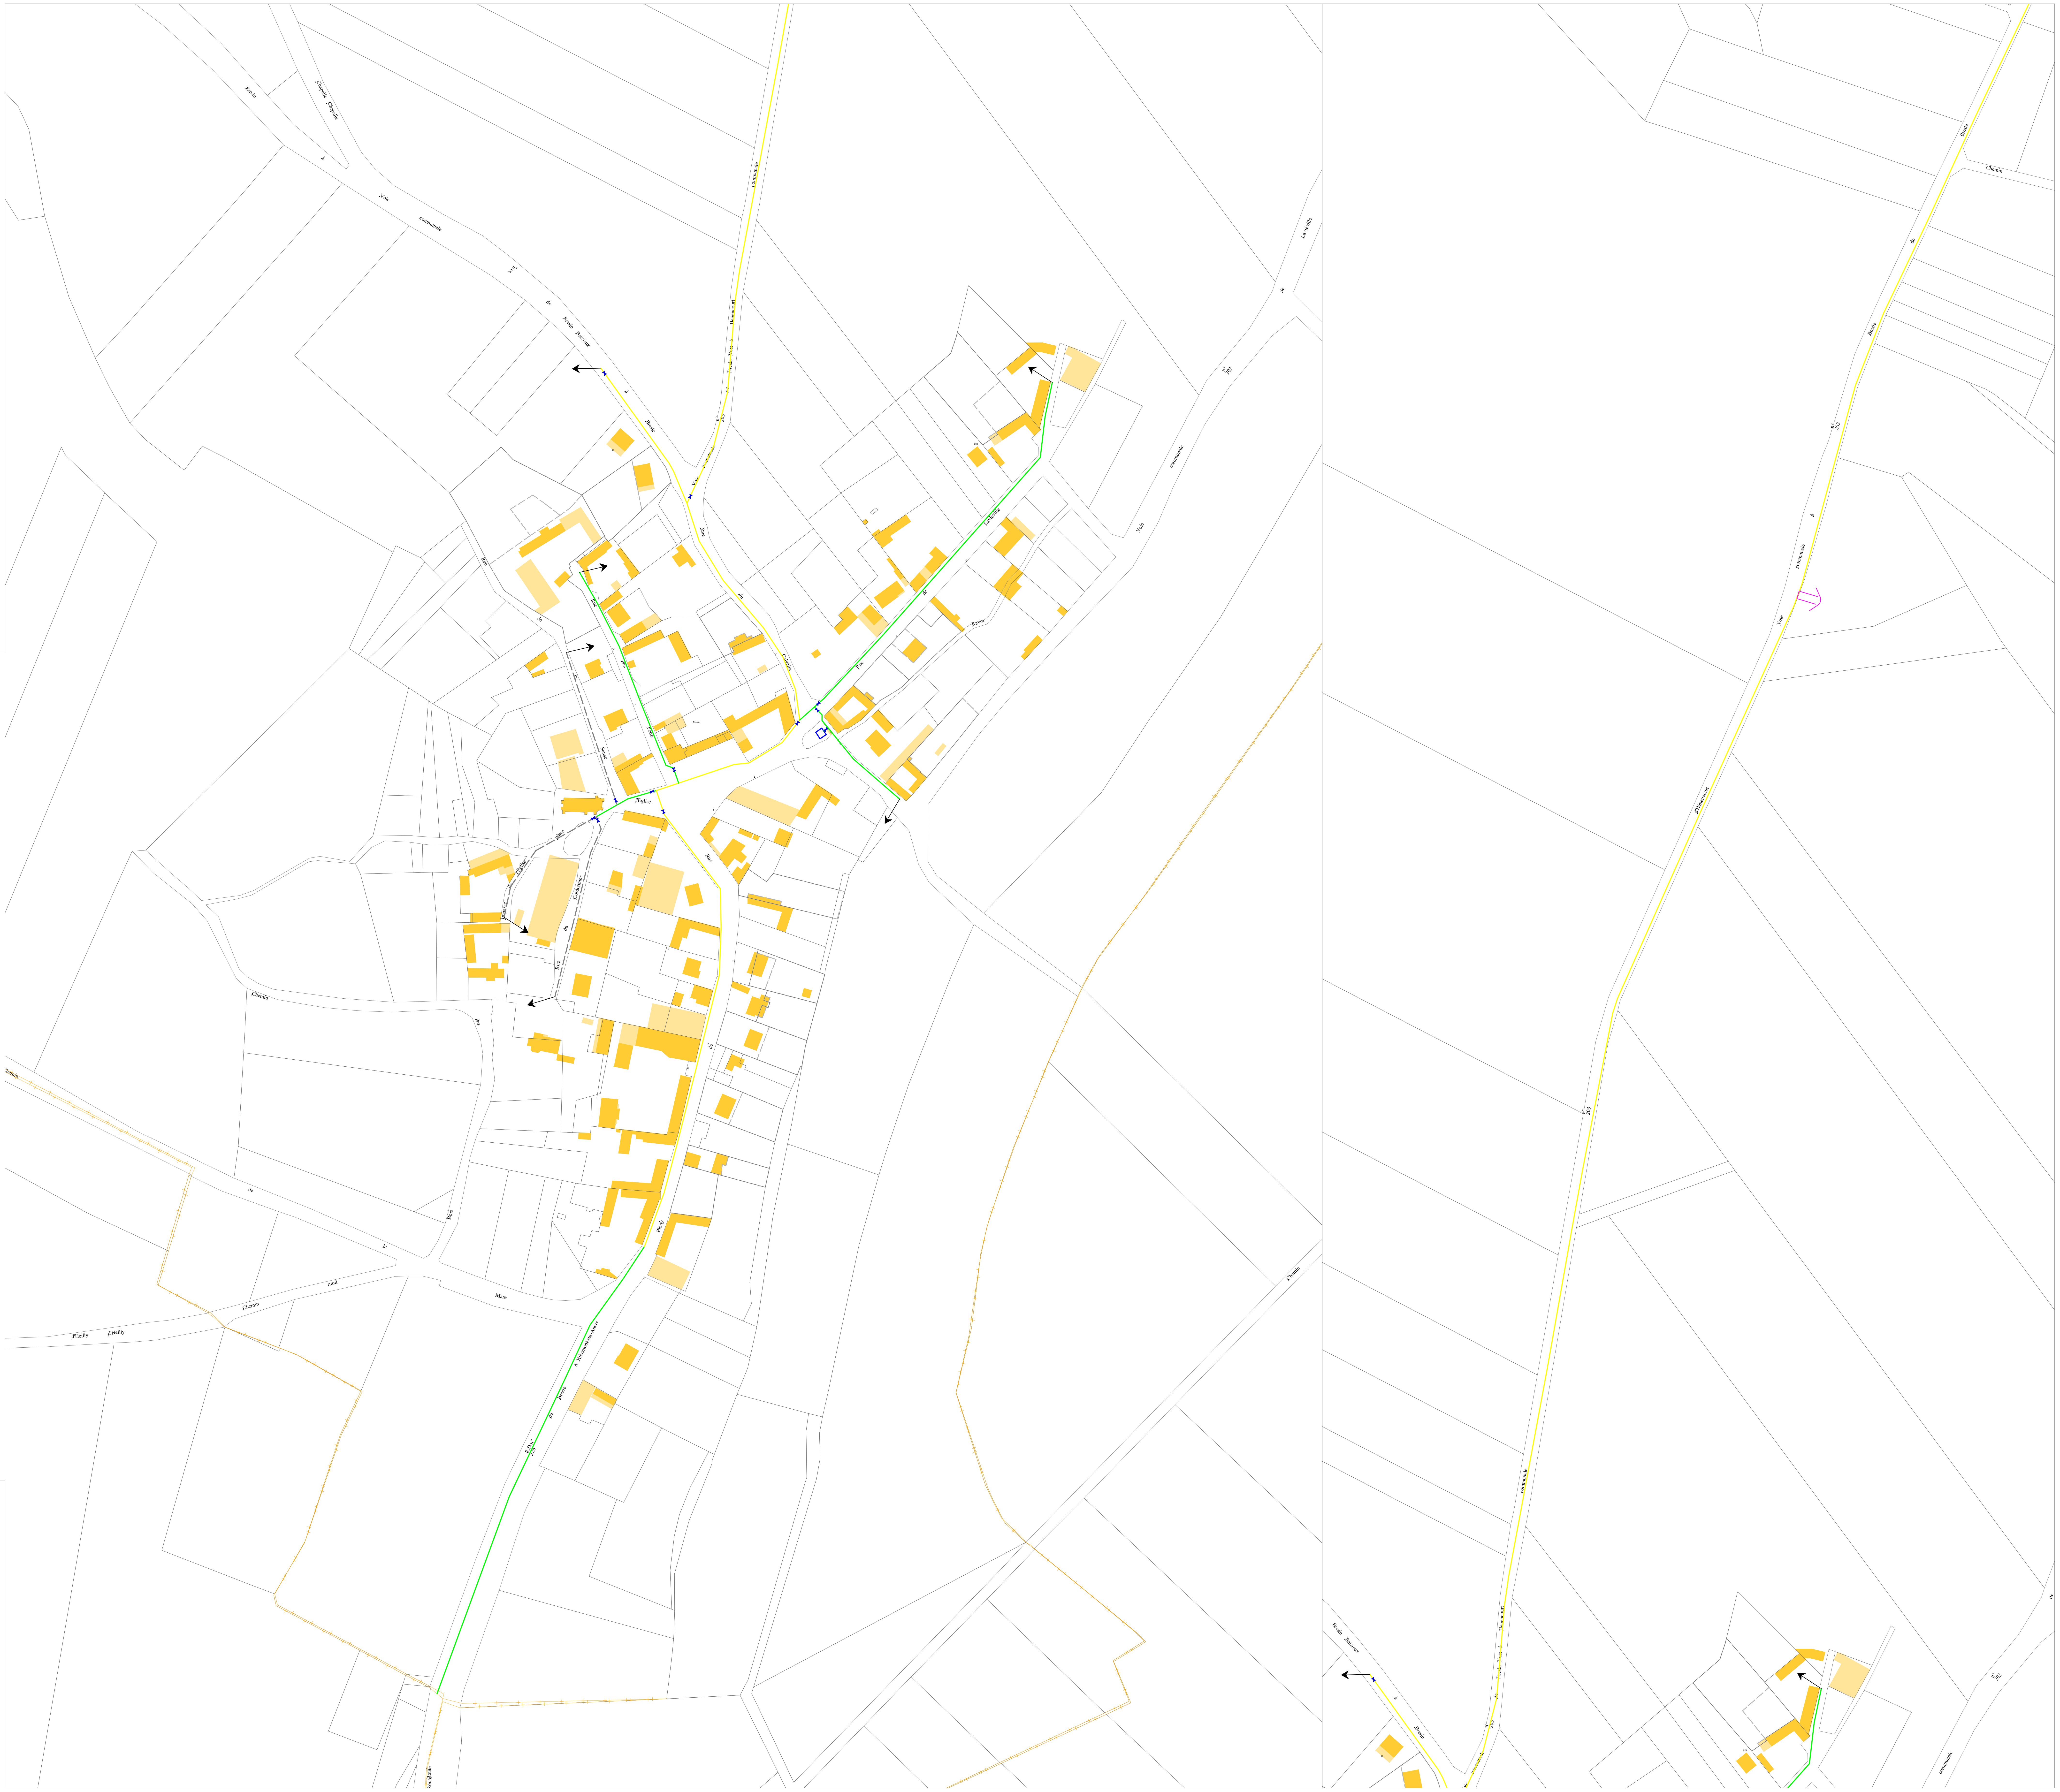

Communauté de Communes du Val de Somme

UDI de Corbie

Commune de Bussy les Daours

Maître d'ouvrage	Maître d'oeuvre
Communauté de Communes du Val de Somme 31Ter, rue Gambetta - 80800 Corbie	VERDI PICARDIE 80 rue de Marcq CS 90 049 59 441 WASQUEHALCedex lcompagnon@verdi-ingenierie.fr Tél: 03.28.09.92.00

verdi
Sensible à vos ambitions

Repérage des ouvrages	N° d'affaire
	13-01845

PHASE	ECHELLE	Dessiné par	Vérifié par	Approuvé par	N° du plan
DIAG.	1/1250°	SD	LC	LC	1

Nom du fichier :

DATE	INDICE	MODIFICATIONS
03/10/2018	IND-0	

LEGENDE :

CANALISATION EAU POTABLE:

Canalisations en fonte		Canalisations en PVC		Canalisations en PE	
▬	DN inférieur à 60mm	▬ ▬ ▬	∅ ext inférieur ou égal à 63mm	- - - - - - -	∅ ext inférieur ou égal à 63mm
▬	DN 60mm	▬ ▬ ▬	∅ ext 75mm		
▬	DN 80mm	▬ ▬ ▬	∅ ext 90mm		
▬	DN 100mm	▬ ▬ ▬	∅ ext 110mm		
		▬ ▬ ▬	∅ ext 125mm		
▬	DN 125mm	▬ ▬ ▬	∅ ext 140mm		
▬	DN 150mm	▬ ▬ ▬	∅ ext 160mm		
		▬ ▬ ▬	∅ ext 200mm		
▬	DN 200mm	▬ ▬ ▬	∅ ext 225mm		

EQUIPEMENTS HYDRAULIQUE

⋈	Vanne ouverte	VF ⋈	Vanne fermée
Ⓢ	surpresseur	▬	Stabilisateur de pression
⇧	Ventouse	↗	Purge
	Vidange ou décharge		
C	Compteur de sectorisation sur le réseau		
▲	Forage		Réservoir au sol
	Château d'eau		

PROTECTION INCENDIE

	Poteau incendie		Bouche Incendie
●	Prise accessoire		
CI	Citerne incendie		

DECOUPAGE ADMINISTRATIF

—	Limite Communale

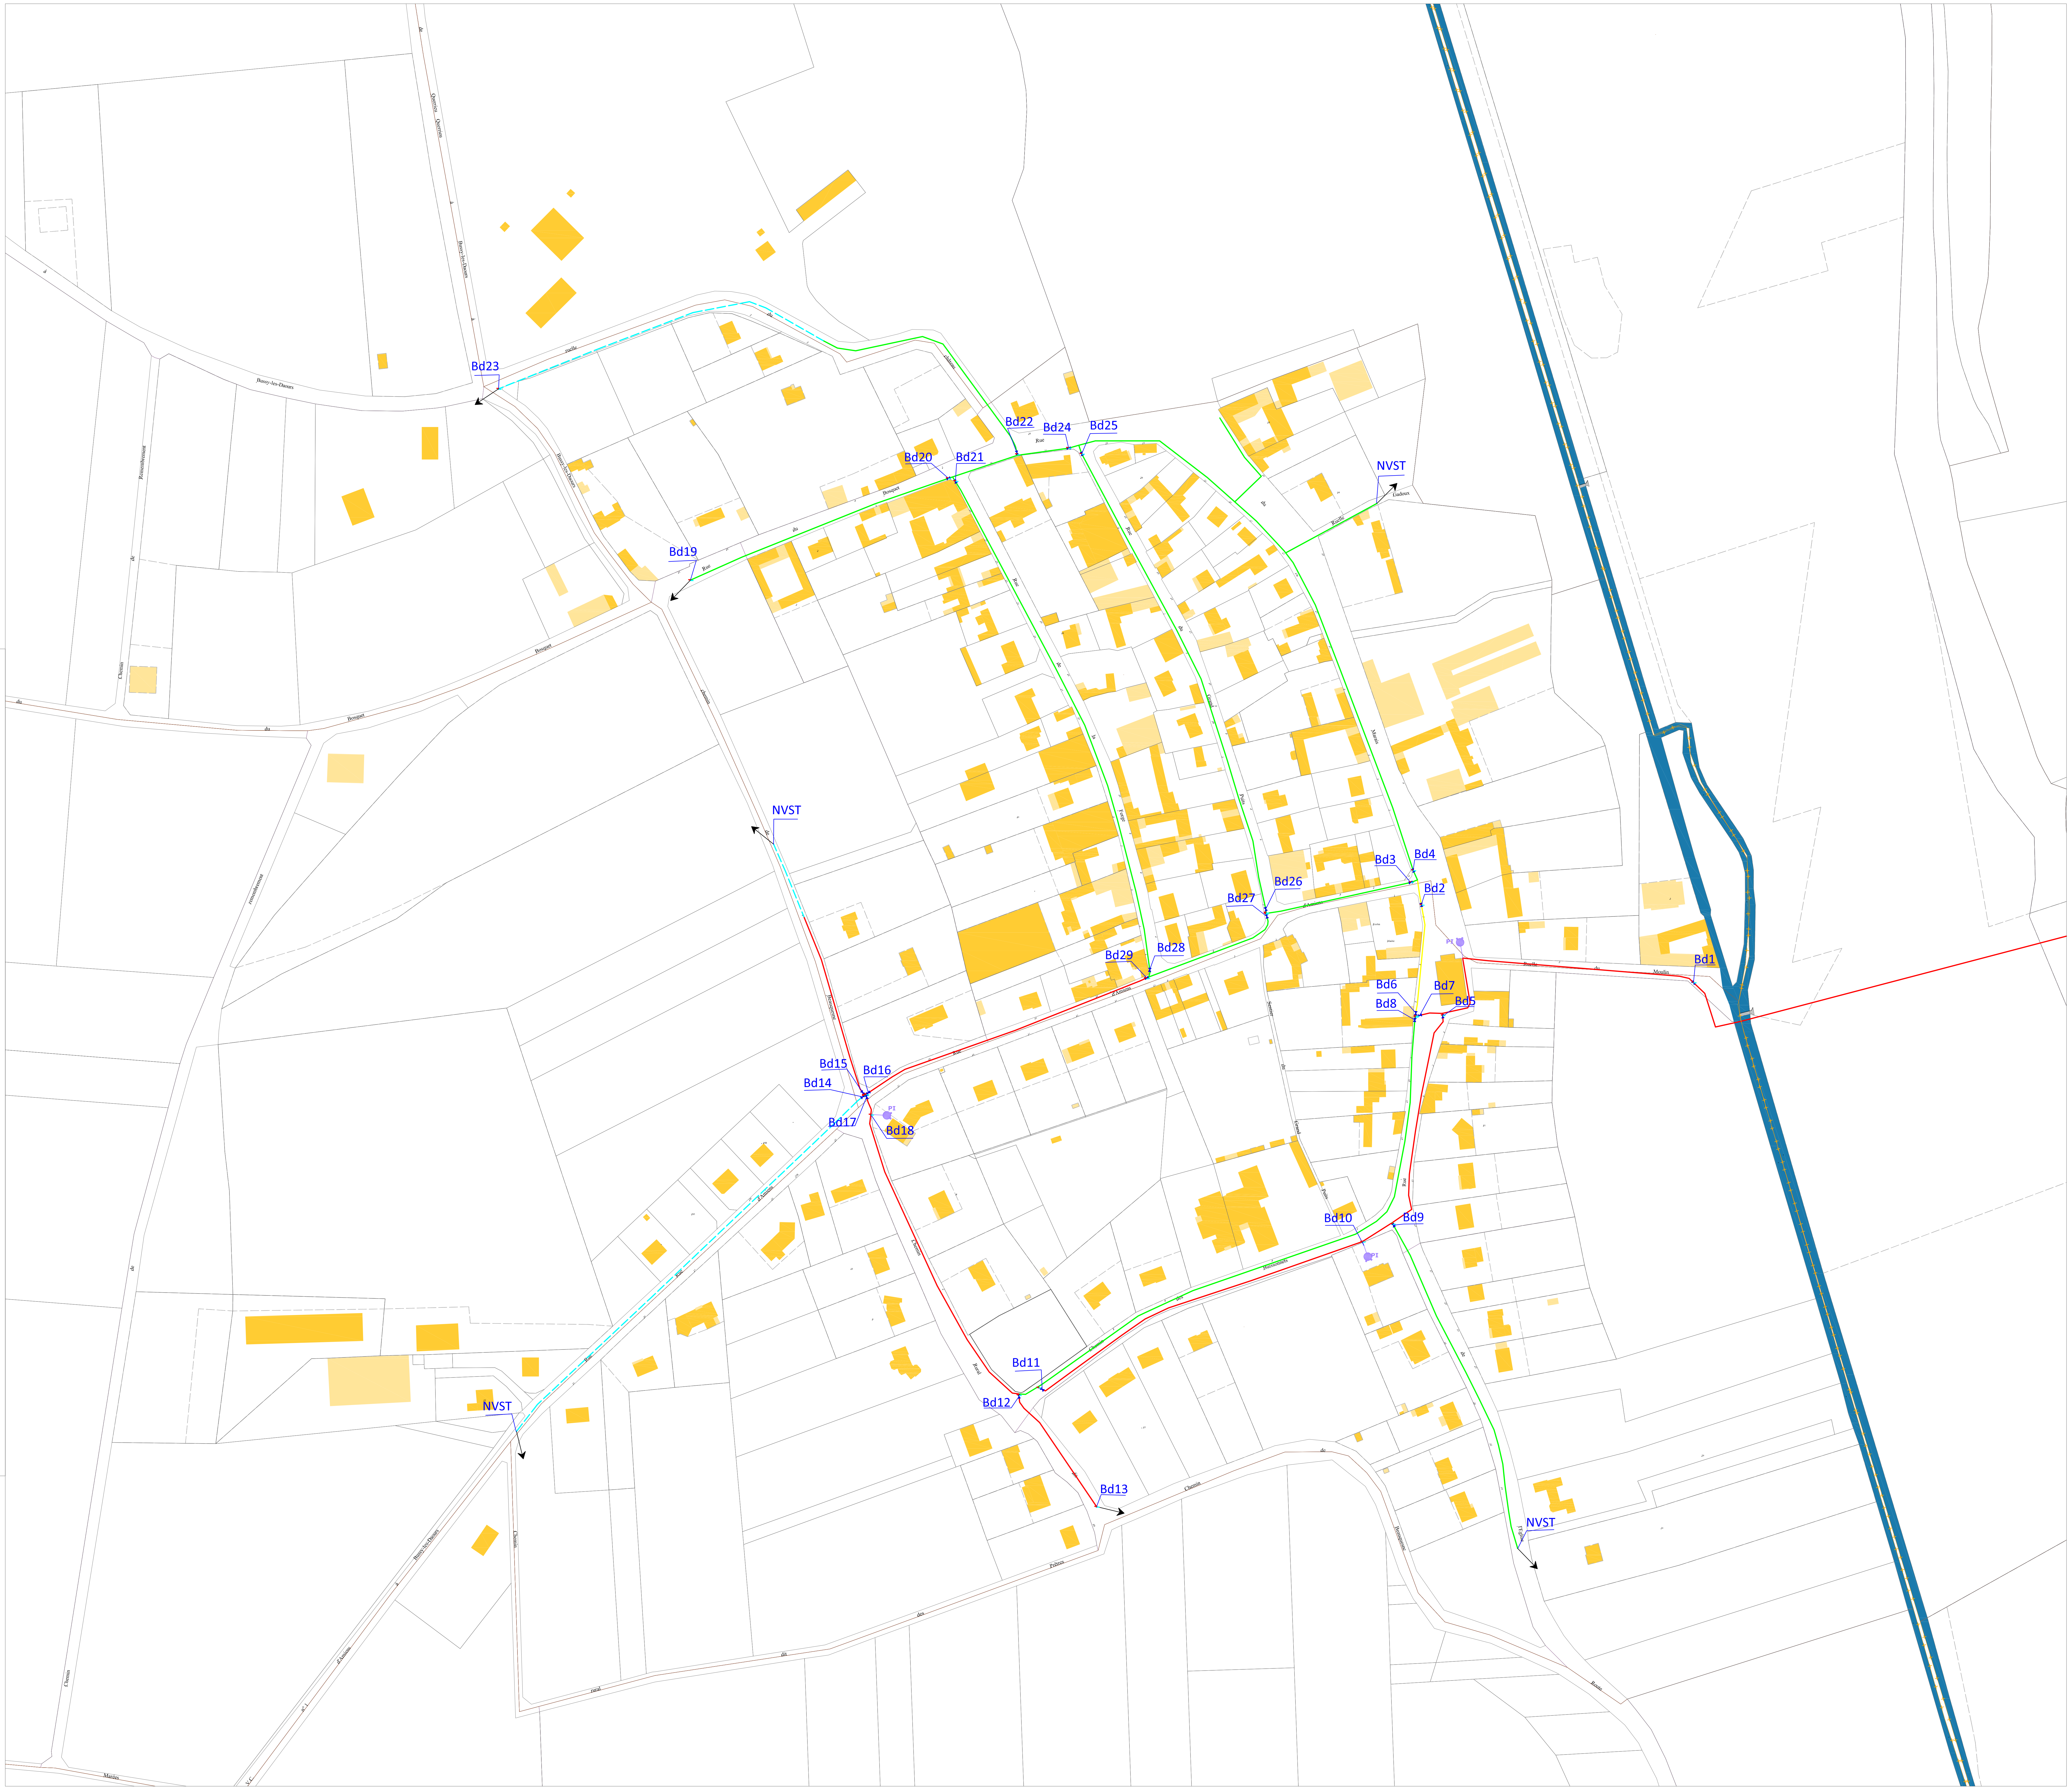
Bd23
Bd22
Bd24
Bd25
Bd20
Bd21
Bd19
NVST
Bd4
Bd3
Bd2
Bd26
Bd27
Bd28
Bd29
NVST
Bd1
Bd6
Bd7
Bd8
Bd5
Bd15
Bd16
Bd14
Bd17
Bd18
P1
Bd10
Bd9
P1
Bd11
Bd12
Bd13
NVST
NVST

Cachy

N
BOIS L'ABBE-EST
LES CHAMPS CAROTTES
BOIS D'AQUENNES
CHAMP DU DIABLE
LE BOUT DE CHEMIN DE VILLERS
LES FLE
CHAMPS DE L'ENFER
LES CHAMPS BERTRAND
LES FRANCHES TERRES
A L'EST DU CHEMIN DE CORBIE
LE BELLOY
LA HAYETTE
LES CHAMPS CRESSONNIERS
GRAN
LES CHAMPS SUZANNE
LE VILLAGE
Rue Fursy Lesage
Chemin de la Terrière
LE HAUT DE LA CARRIERE
E CACHY
Rue des Prunus
Voie communale
LE SUD DU CHEMIN DE MARCEL CAVE
Rue des Blés Mûrs
LES CHAMPS AUX LIEVRES
Route départementale n° 168 Embranchement Vers Domart
Route départementale n° 1 de Boves à Villers-Bretonneux
LE JARDIN BON
LE JARDIN DU MEUNIER
CHEMIN DE HANGARD
CHEMIN DE GENTELLES
LA FOSSE DES VRAIGNES
HOMMELET
0 50 100 150 200 m
SIEP du Santerre

Légende

- ▲ Captage/Forage
- Réservoir :
  - ● Principal
  - ● Secondaire
- Réseau AEP :
  - Distribution
  - Refoulement
  - Borne de puisage (MONECA)
- Hydrant :
  - Poteau Incendie
  - Bouche Incendie
  - Réserve Incendie
- Limite communale

Réseau AEP schématique - 28.10.2019 - Source cadastre: DGFiP ; Scan25: GEO2FRANCE - Echelle cartouche: 1:30000

Communauté de Communes du Val de Somme

UDI de Cerisy Chipilly

Commune de Cerisy

Maître d'ouvrage	Maître d'oeuvre
Communauté de Communes du Val de Somme 31Ter, rue Gambetta - 80800 Corbie	VERDI PICARDIE 80 rue de Marcq CS 90 049 59 441 WASQUEHALCedex lcompagnon@verdi-ingenierie.fr Tél: 03.28.09.92.00

verdi Sensible à vos ambitions

Repérage des ouvrages	N° d'affaire
	13-01845

PHASE	ECHELLE	Dessiné par	Vérifié par	Approuvé par	N° du plan
DIAG.	1/2000°	SD	LC	LC	1

Nom du fichier :

DATE	INDICE	MODIFICATIONS
03/10/2018	IND-0	

LEGENDE :

CANALISATION EAU POTABLE:

Canalisations en fonte		Canalisations en PVC		Canalisations en PE	
▬	DN inférieur à 60mm	▬ ▬ ▬	∅ ext inférieur ou égal à 63mm	▬ ▬ ▬	∅ ext inférieur ou égal à 63mm
▬	DN 60mm	▬ ▬ ▬	∅ ext 75mm		
▬	DN 80mm	▬ ▬ ▬	∅ ext 90mm		
▬	DN 100mm	▬ ▬ ▬	∅ ext 110mm		
		▬ ▬ ▬	∅ ext 125mm		
▬	DN 125mm	▬ ▬ ▬	∅ ext 140mm		
▬	DN 150mm	▬ ▬ ▬	∅ ext 160mm		
		▬ ▬ ▬	∅ ext 200mm		
▬	DN 200mm	▬ ▬ ▬	∅ ext 225mm		

EQUIPEMENTS HYDRAULIQUE

⋈	Vanne ouverte	VF ⋈	Vanne fermée
Ⓢ	surpresseur	▬	Stabilisateur de pression
⇧	Ventouse	↗	Purge
6	Vidange ou décharge		
C	Compteur de sectorisation sur le réseau		
▲	Forage	●	Réservoir au sol
▮	Château d'eau		

PROTECTION INCENDIE

●	Poteau incendie	■	Bouche Incendie
●	Prise accessoire		
CI	Citerne incendie		

DECOUPAGE ADMINISTRATIF

─	Limite Communale

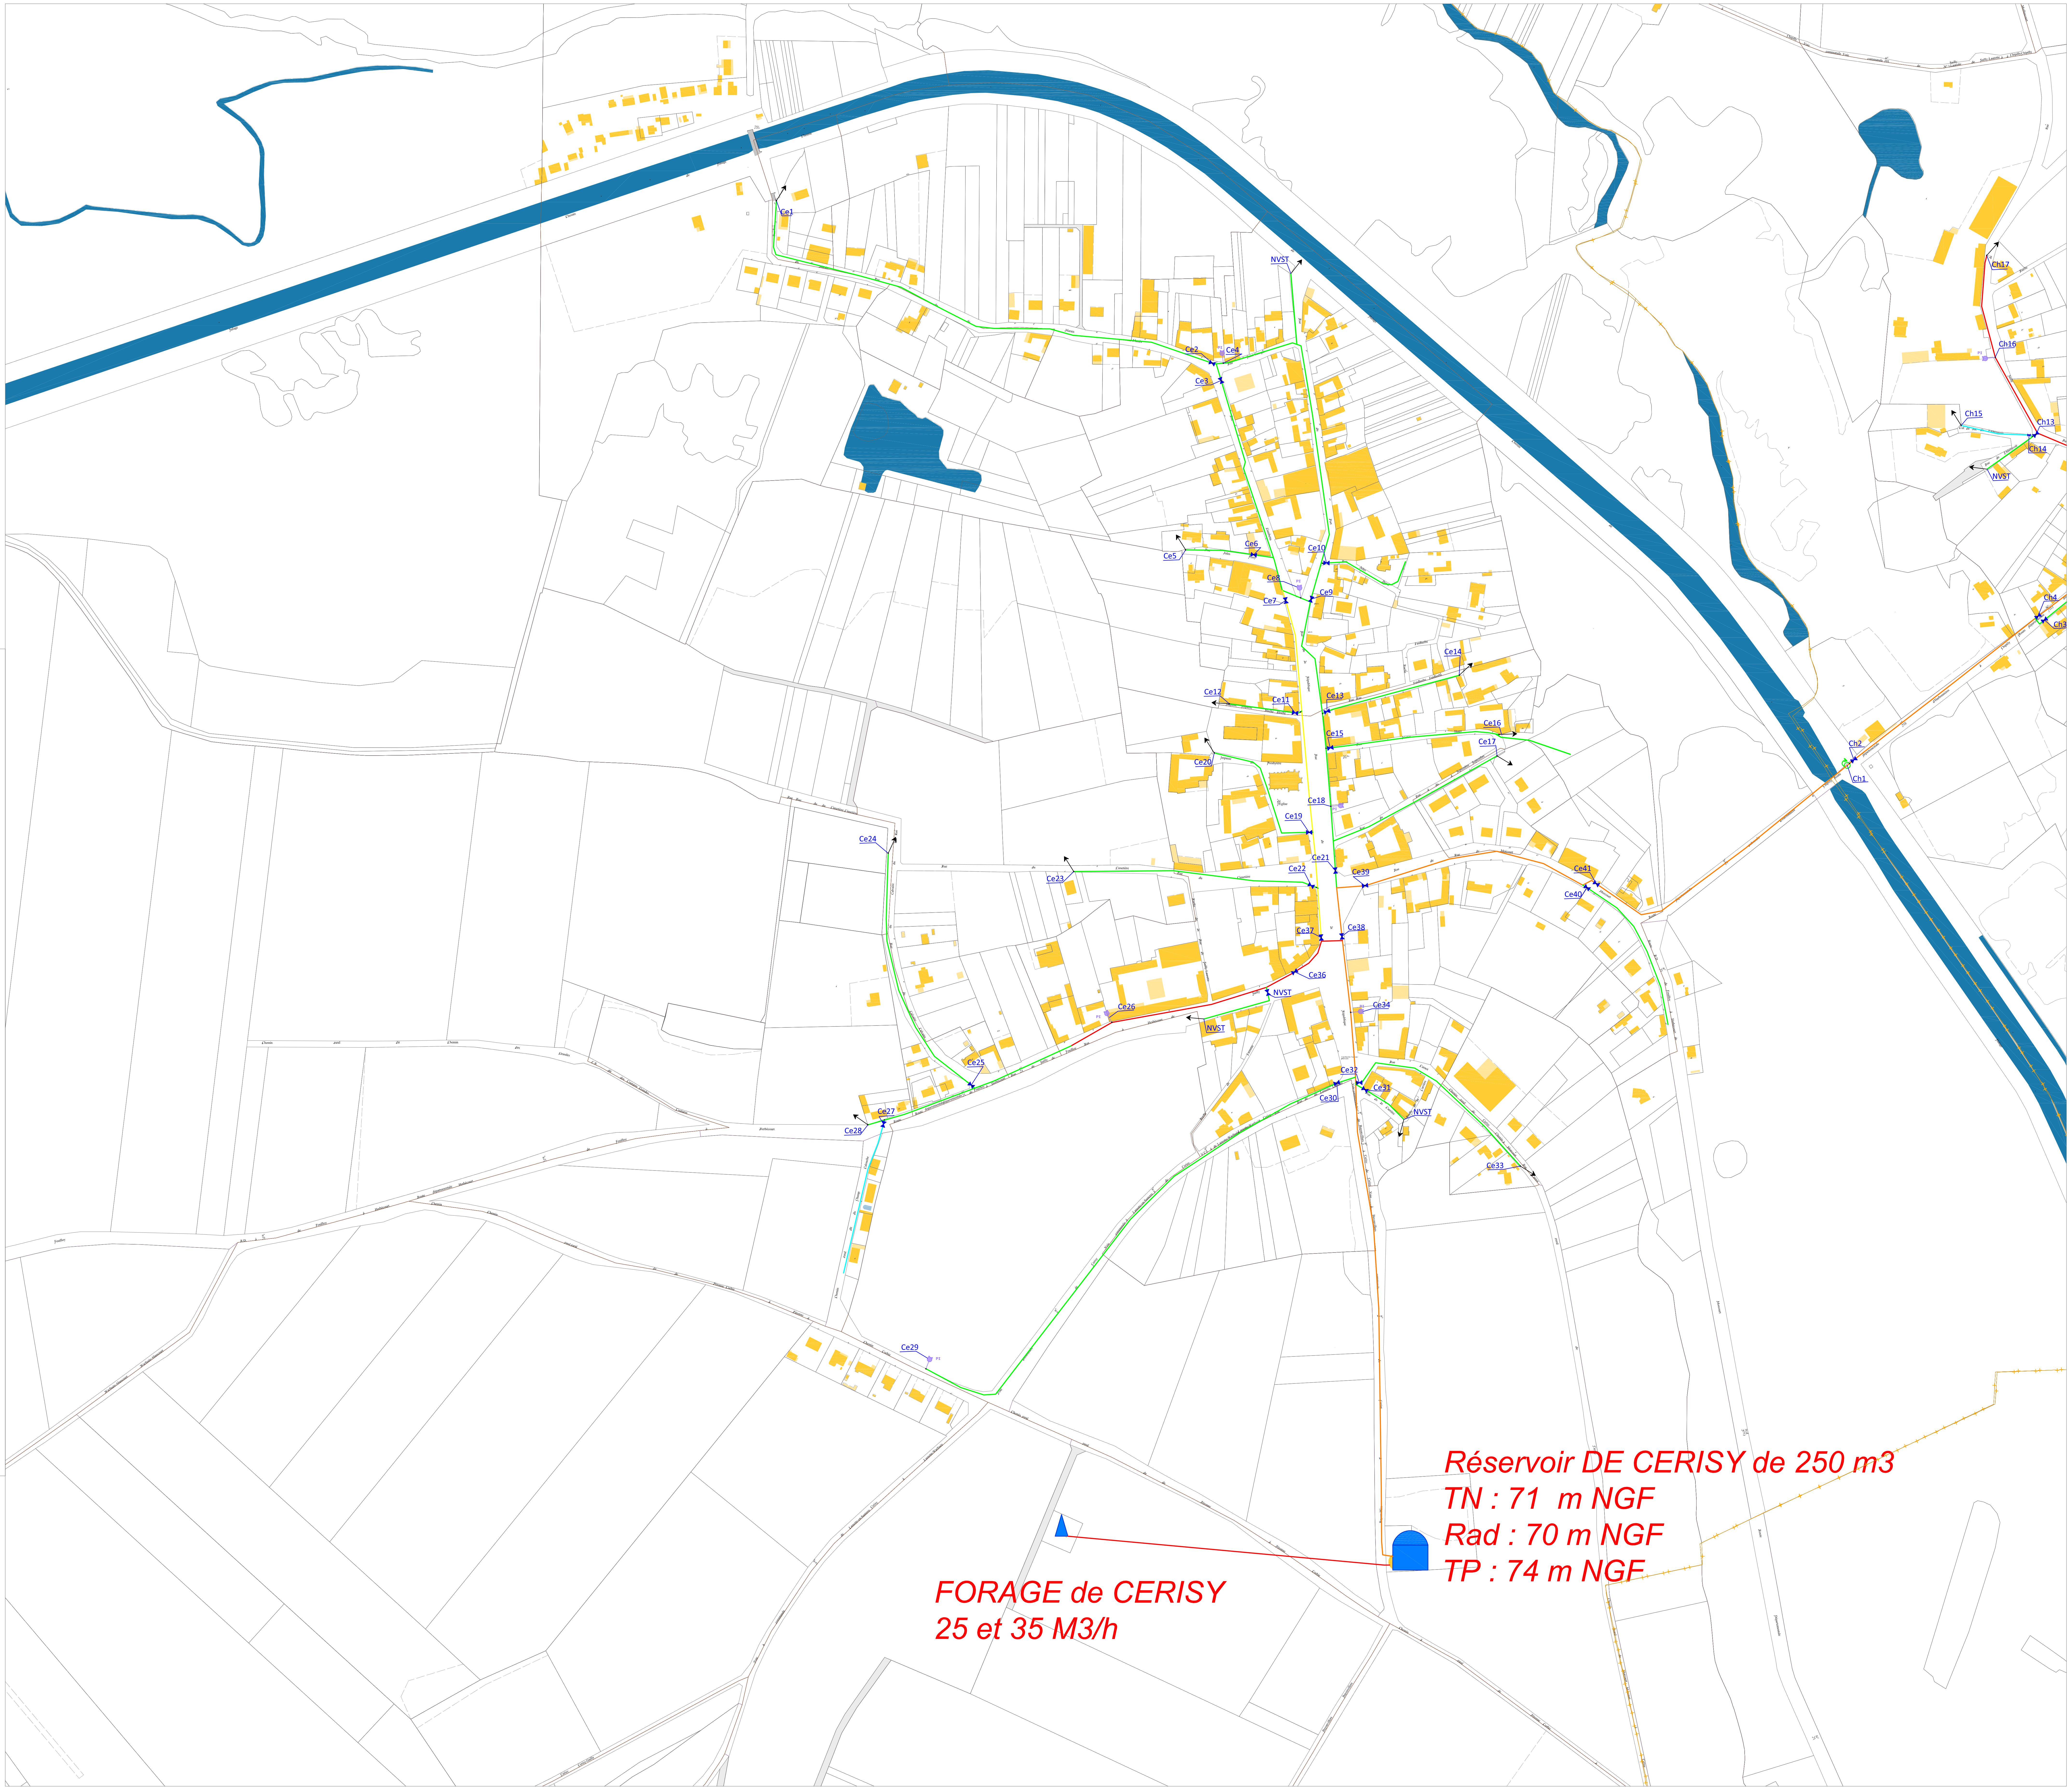
Ce1
NVST
Ce2
Ce4
Ce3
Ch12
Ch16
Ch15
Ch13
Ch14
NVST
Ce5
Ce6
Ce10
Ce8
Ce9
Ce7
Ch4
Ch3
Ce14
Ce12
Ce11
Ce13
Ce15
Ce16
Ce17
Ce20
Ch2
Ch1
Ce18
Ce19
Ce24
Ce21
Ce23
Ce22
Ce39
Ce43
Ce40
Ce37
Ce38
Ce36
NVST
Ce26
NVST
Ce34
Ce25
Ce32
Ce30
Ce31
NVST
Ce27
Ce28
Ce33
Ce29

Réservoir DE CERISY de 250 m3
TN : 71 m NGF
Rad : 70 m NGF
TP : 74 m NGF

FORAGE de CERISY
25 et 35 M3/h

Communauté de Communes du Val de Somme

UDI de Cerisy Chipilly

Commune de Chipilly

Maître d'ouvrage	Maître d'oeuvre
Communauté de Communes du Val de Somme 31Ter, rue Gambetta - 80800 Corbie	VERDI PICARDIE 80 rue de Marcq CS 90 049 59 441 WASQUEHALCedex lcompagnon@verdi-ingenierie.fr Tél: 03.28.09.92.00

Sensible à vos ambitions

Repérage des ouvrages	N° d'affaire
	13-01845

PHASE	ECHELLE	Dessiné par	Vérifié par	Approuvé par	N° du plan
DIAG.	1/1250°	SD	LC	LC	1
Nom du fichier :					

DATE	INDICE	MODIFICATIONS
03/10/2018	IND-0	

LEGENDE :

CANALISATION EAU POTABLE:

Canalisations en fonte		Canalisations en PVC		Canalisations en PE	
🟦	DN inférieur à 60mm	▬ ▬ ▬	∅ ext inférieur ou égal à 63mm	▬ ▬ ▬	∅ ext inférieur ou égal à 63mm
🟩	DN 60mm	▬ ▬ ▬	∅ ext 75mm		
🟨	DN 80mm	▬ ▬ ▬	∅ ext 90mm		
🟥	DN 100mm	▬ ▬ ▬	∅ ext 110mm		
		▬ ▬ ▬	∅ ext 125mm		
🟦	DN 125mm	▬ ▬ ▬	∅ ext 140mm		
🟧	DN 150mm	▬ ▬ ▬	∅ ext 160mm		
		▬ ▬ ▬	∅ ext 200mm		
🟪	DN 200mm	▬ ▬ ▬	∅ ext 225mm		

EQUIPEMENTS HYDRAULIQUE

⋈	Vanne ouverte	VF ⋈	Vanne fermée
Ⓢ	surpresseur	▨	Stabilisateur de pression
⇧	Ventouse	↗	Purge
	Vidange ou décharge		
C	Compteur de sectorisation sur le réseau		
▲	Forage		Réservoir au sol
	Château d'eau		

PROTECTION INCENDIE

●	Poteau incendie	■	Bouche Incendie
●	Prise accessoire		
CI	Citerne incendie		

DECOUPAGE ADMINISTRATIF

─	Limite Communale

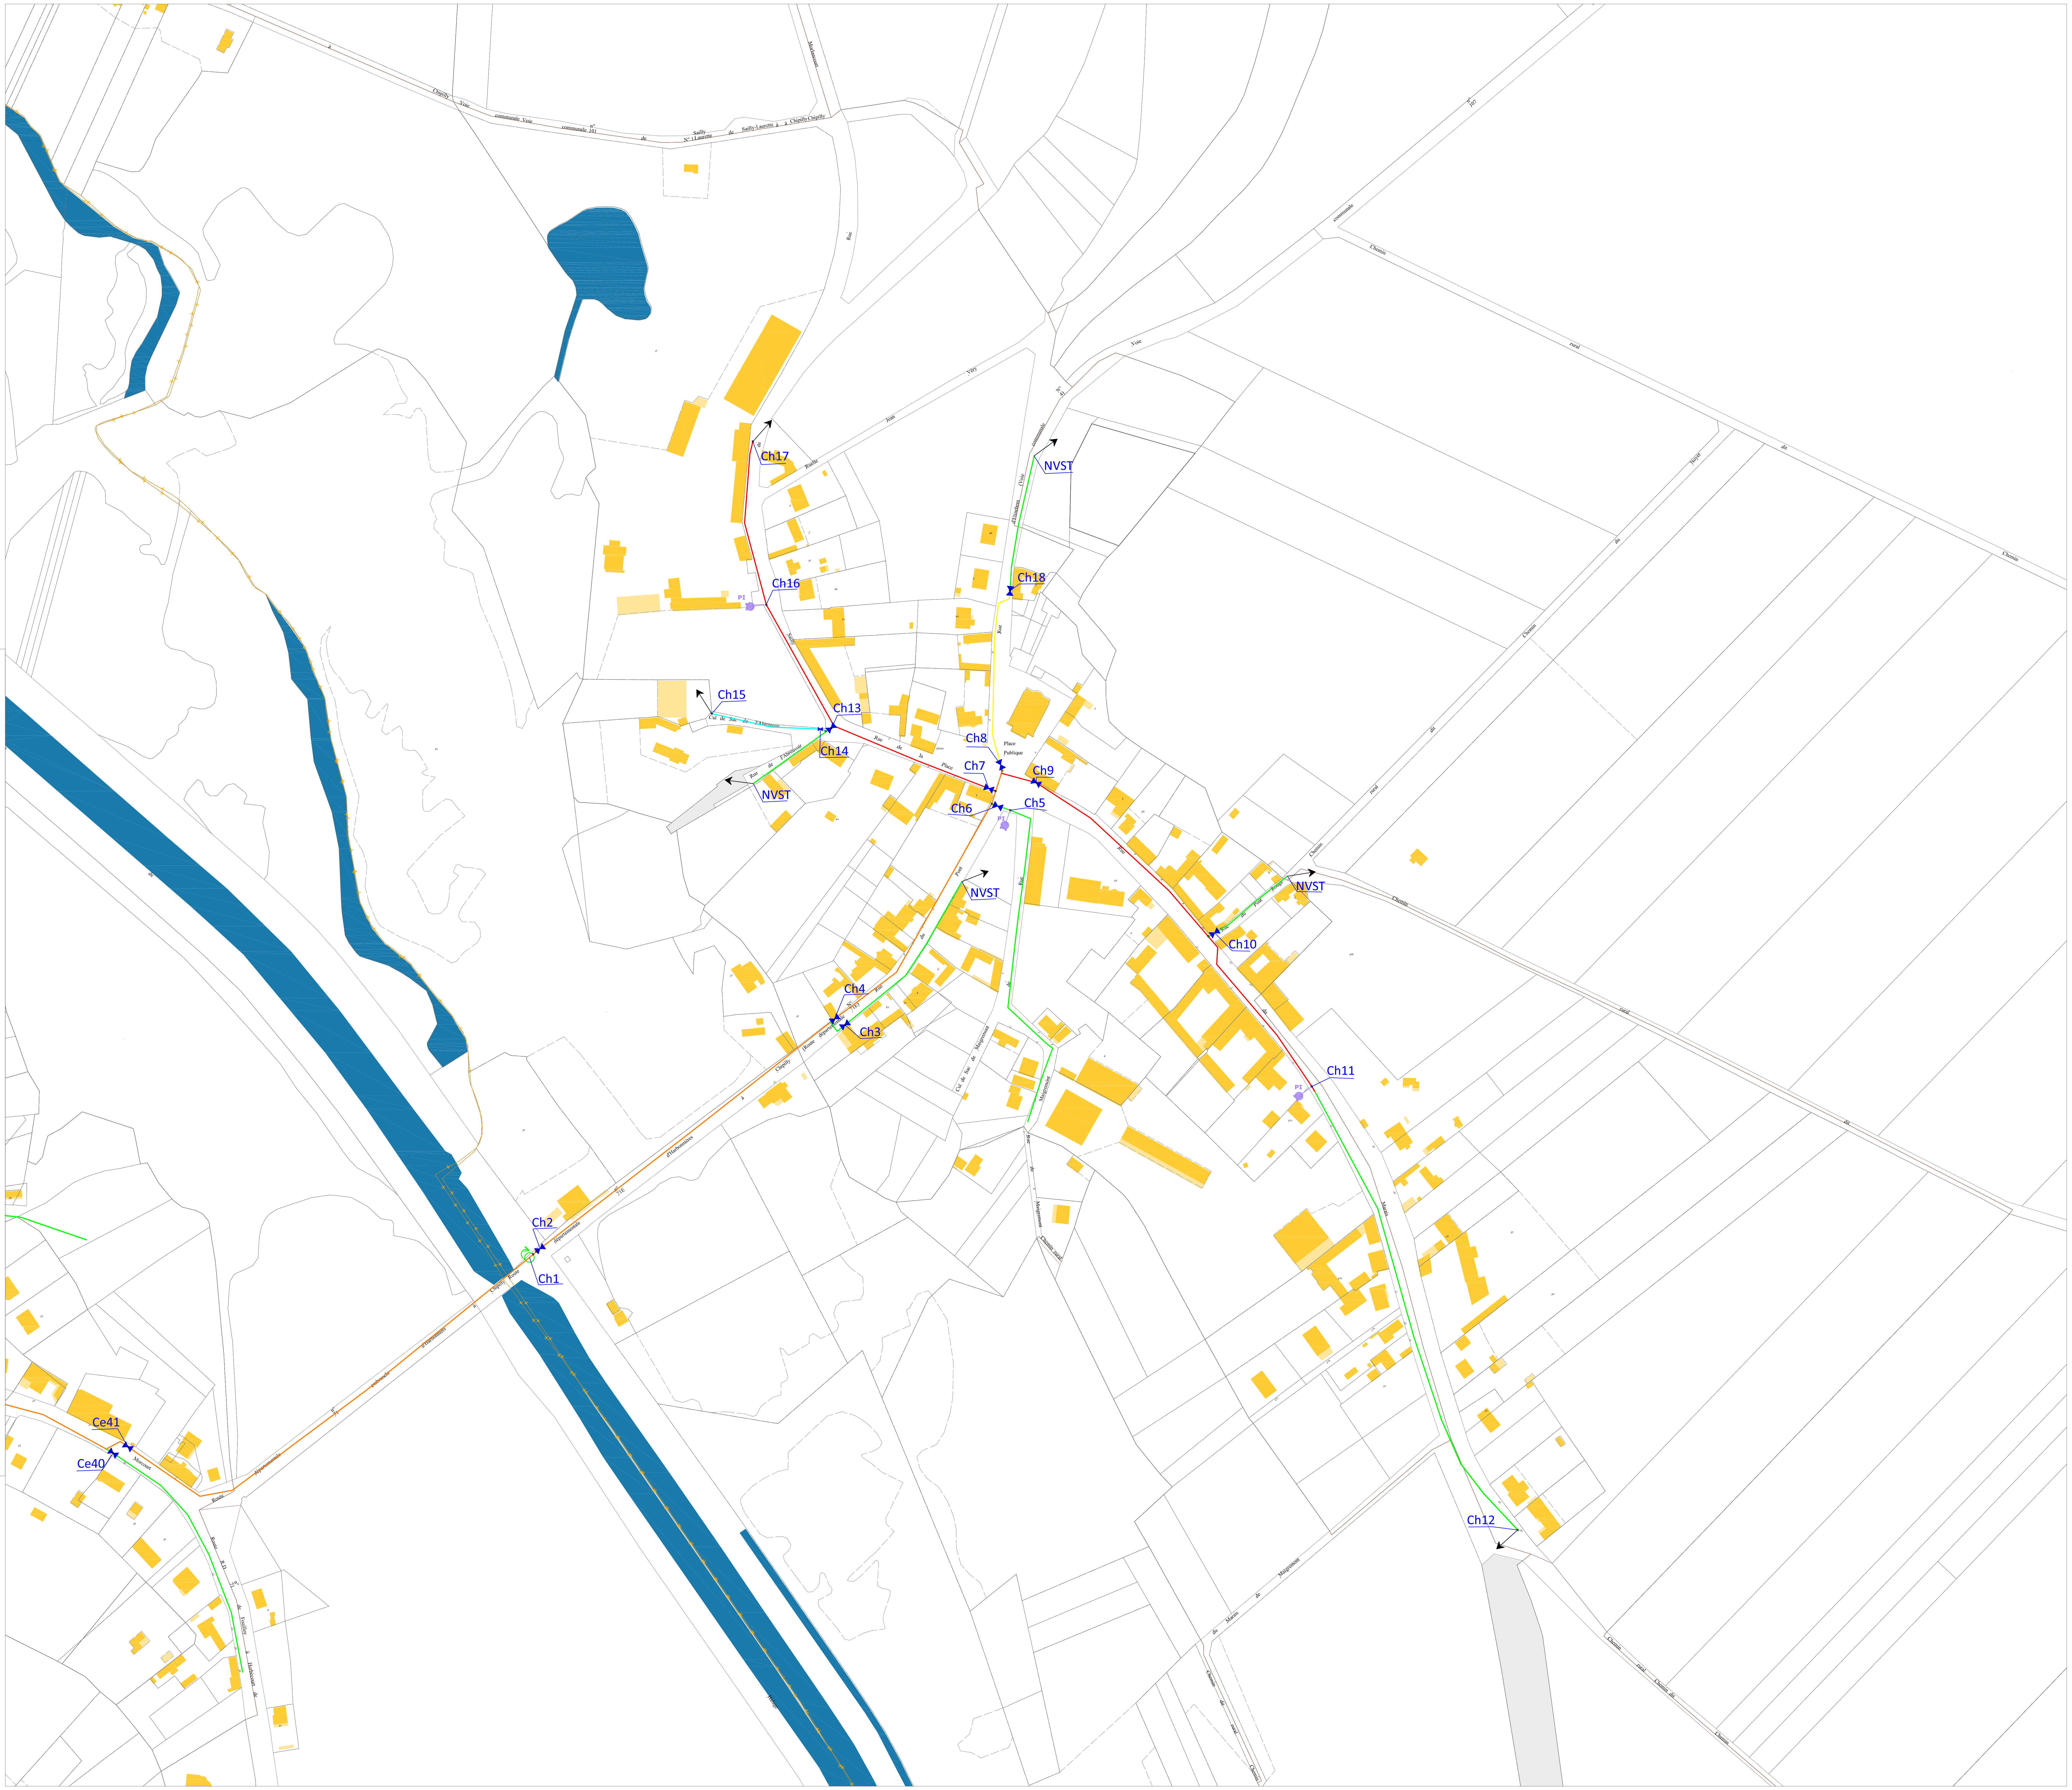
Ch17
NVST
Ch18
Ch16
P1
Ch15
Ch13
Ch14
NVST
Ch8
Place Publique
Ch7
Ch9
Ch6
Ch5
P1
NVST
NVST
Ch10
Ch4
Ch3
Ch11
P1
Ch2
Ch1
Ce41
Ce40
Ch12

Communauté de Communes du Val de Somme

UDI de Corbie

Commune de Corbie

Maître d'ouvrage

Communauté de Communes
du Val de Somme
31Ter, rue Gambetta - 80800 Corbie

Maître d'oeuvre

VERDI PICARDIE
80 rue de Marcq CS 90 049
59 441 WASQUEHALCedex
lcompagnon@verdi-ingenierie.fr
Tél: 03.28.09.92.00

Sensible à vos ambitions

Repérage des ouvrages	N° d'affaire
	13-01845

PHASE	ECHELLE	Dessiné par	Vérifié par	Approuvé par	N° du plan
DIAG.	1/2000°	SD	LC	LC	1/3
Nom du fichier :					

DATE	INDICE	MODIFICATIONS
03/10/2018	IND-0	

LEGENDE :

CANALISATION EAU POTABLE:

Canalisations en fonte		Canalisations en PE / PVC	
🟦	DN inférieur à 60mm	▬ ▬ ▬	∅ ext inférieur ou égal à 63mm
🟩	DN 60mm	▬ ▬ ▬	∅ ext 75mm
🟨	DN 80mm	▬ ▬ ▬	∅ ext 90mm
🟥	DN 100mm	▬ ▬ ▬	∅ ext 110mm
		▬ ▬ ▬	∅ ext 125mm
🟦	DN 125mm	▬ ▬ ▬	∅ ext 140mm
🟧	DN 150mm	▬ ▬ ▬	∅ ext 160mm
		▬ ▬ ▬	∅ ext 200mm
🟪	DN 200mm	▬ ▬ ▬	∅ ext 225mm

EQUIPEMENTS HYDRAULIQUE

⋈	Vanne ouverte	VF ⋈	Vanne fermée
Ⓢ	surpresseur	▮	Stabilisateur de pression
⇧	Ventouse	↗	Purge
↻	Vidange ou décharge		
C	Compteur de sectorisation sur le réseau		
▲	Forage	●	Réservoir au sol
▮	Château d'eau		

PROTECTION INCENDIE

●	Poteau incendie	■	Bouche Incendie
●	Prise accessoire		
CI	Citerne incendie		

DECOUPAGE ADMINISTRATIF

—+—+—+—	Limite Communale

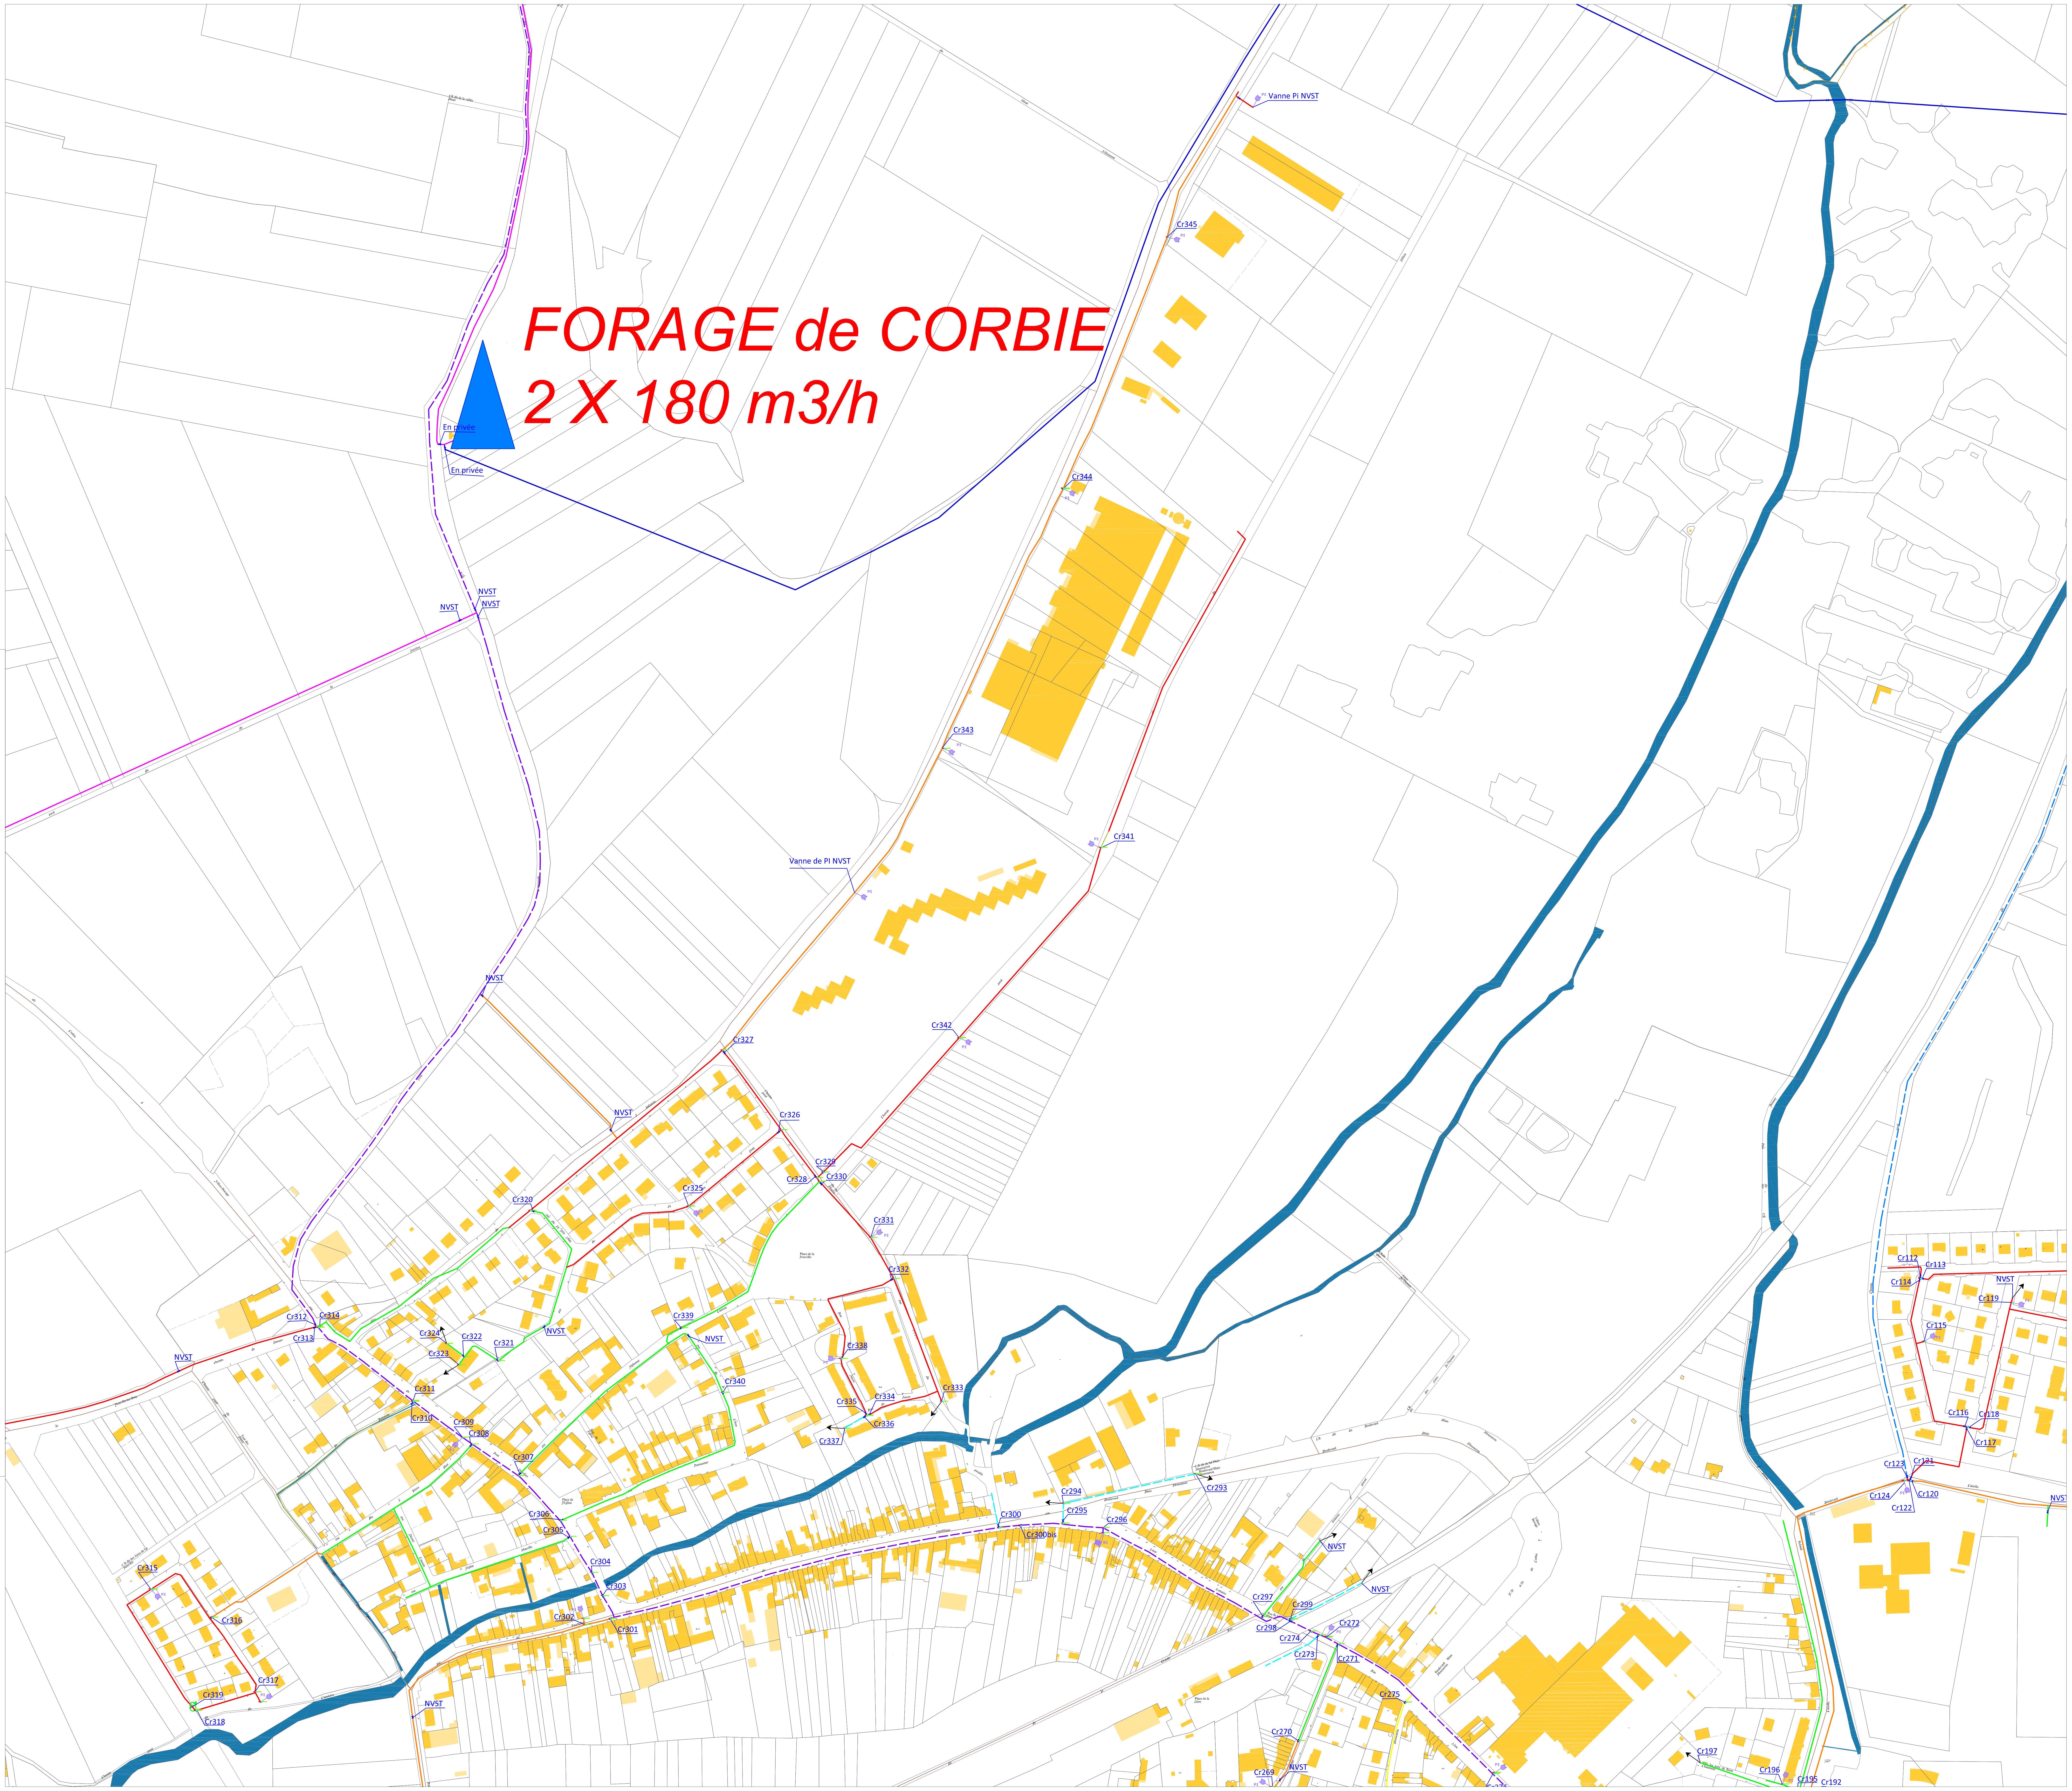
FORAGE de CORBIE
2 X 180 m3/h
En privée
En privée
NVST
Vanne Pi NVST
Vanne de PI NVST
Cr345
Cr344
Cr343
Cr341
Cr342
Cr327
Cr326
Cr329
Cr330
Cr328
Cr325
Cr331
Cr332
Cr320
Cr312
Cr314
Cr313
Cr324
Cr323
Cr322
Cr321
Cr339
Cr340
Cr338
Cr333
Cr335
Cr334
Cr336
Cr337
Cr311
Cr310
Cr309
Cr308
Cr307
Cr306
Cr305
Cr304
Cr303
Cr302
Cr301
Cr300
Cr300bis
Cr294
Cr295
Cr296
Cr293
Cr297
Cr298
Cr299
Cr274
Cr273
Cr272
Cr271
Cr275
Cr270
Cr269
Cr315
Cr316
Cr317
Cr319
Cr318
Cr197
Cr196
Cr195
Cr192
Cr112
Cr113
Cr114
Cr119
Cr115
Cr116
Cr118
Cr117
Cr123
Cr121
Cr124
Cr120
Cr122

Communauté de Communes du Val de Somme

UDI de Corbie

Commune de Corbie

Maître d'ouvrage

Communauté de Communes
du Val de Somme
31Ter, rue Gambetta - 80800 Corbie

Maître d'oeuvre

VERDI PICARDIE
80 rue de Marcq CS 90 049
59 441 WASQUEHALCedex
lcompagnon@verdi-ingenierie.fr
Tél: 03.28.09.92.00

Sensible à vos ambitions

Repérage des ouvrages	N° d'affaire
	13-01845

PHASE	ECHELLE	Dessiné par	Vérifié par	Approuvé par	N° du plan
DIAG.	1/2000°	SD	LC	LC	2/3
Nom du fichier :					

DATE	INDICE	MODIFICATIONS
03/10/2018	IND-0	

LEGENDE :

CANALISATION EAU POTABLE:

Canalisations en fonte	Canalisations en PE / PVC
DN inférieur à 60mm	∅ ext inférieur ou égal à 63mm
DN 60mm	∅ ext 75mm
DN 80mm	∅ ext 90mm
DN 100mm	∅ ext 110mm
	∅ ext 125mm
DN 125mm	∅ ext 140mm
DN 150mm	∅ ext 160mm
	∅ ext 200mm
DN 200mm	∅ ext 225mm

EQUIPEMENTS HYDRAULIQUE

⋈	Vanne ouverte	VF ⋈	Vanne fermée
Ⓢ	surpresseur		Stabilisateur de pression
⇧	Ventouse	↗	Purge
	Vidange ou décharge		
C	Compteur de sectorisation sur le réseau		
▲	Forage		Réservoir au sol
	Château d'eau		

PROTECTION INCENDIE

●	Poteau incendie	■	Bouche Incendie
●	Prise accessoire		
CI	Citerne incendie		

DECOUPAGE ADMINISTRATIF

	Limite Communale

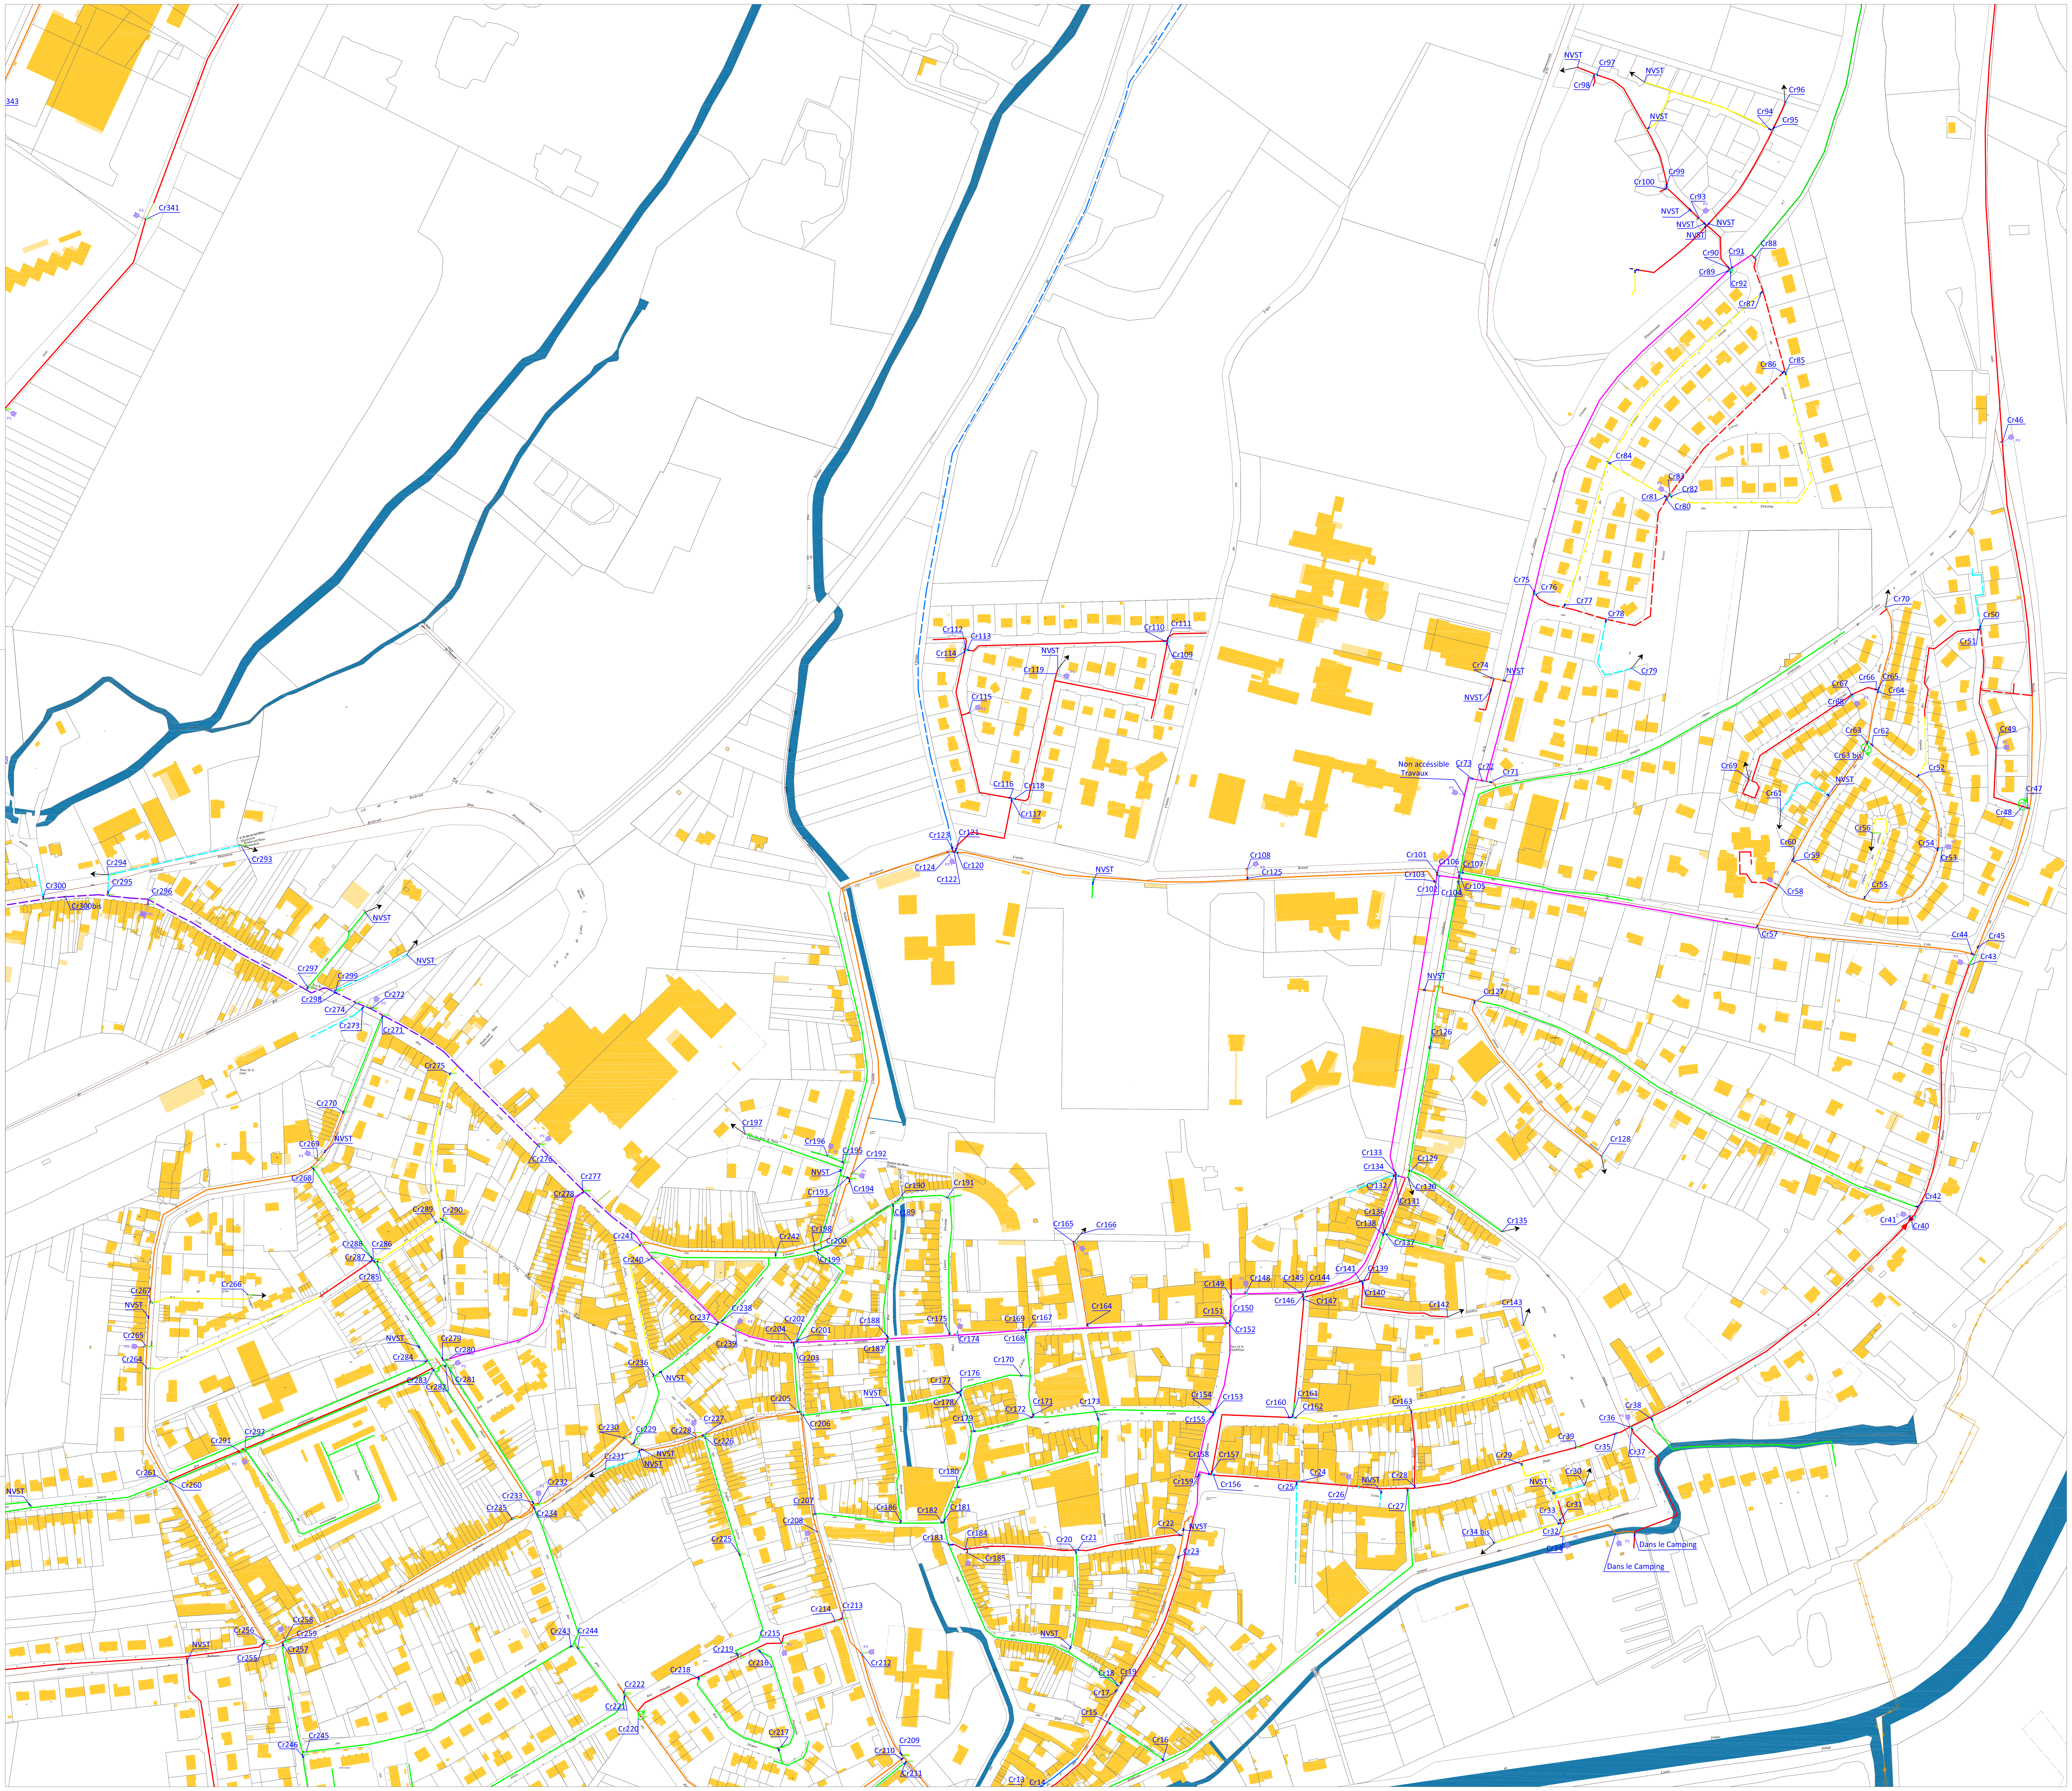

Communauté de Communes du Val de Somme

UDI de Corbie

Commune de Corbie

Maître d'ouvrage

Communauté de Communes
du Val de Somme
31Ter, rue Gambetta - 80800 Corbie

Maître d'oeuvre

VERDI PICARDIE
80 rue de Marcq CS 90 049
59 441 WASQUEHALCedex
lcompagnon@verdi-ingenierie.fr
Tél: 03.28.09.92.00

Sensible à vos ambitions

Repérage des ouvrages

N° d'affaire
13-01845

PHASE	ECHELLE	Dessiné par	Vérifié par	Approuvé par	N° du plan
DIAG.	1/2000°	SD	LC	LC	3/3

Nom du fichier :

DATE	INDICE	MODIFICATIONS
03/10/2018	IND-0	

LEGENDE :

CANALISATION EAU POTABLE:

Canalisations en fonte		Canalisations en PE / PVC	
▬	DN inférieur à 60mm	▬ ▬ ▬	∅ ext inférieur ou égal à 63mm
▬	DN 60mm	▬ ▬ ▬	∅ ext 75mm
▬	DN 80mm	▬ ▬ ▬	∅ ext 90mm
▬	DN 100mm	▬ ▬ ▬	∅ ext 110mm
		▬ ▬ ▬	∅ ext 125mm
▬	DN 125mm	▬ ▬ ▬	∅ ext 140mm
▬	DN 150mm	▬ ▬ ▬	∅ ext 160mm
		▬ ▬ ▬	∅ ext 200mm
▬	DN 200mm	▬ ▬ ▬	∅ ext 225mm

EQUIPEMENTS HYDRAULIQUE

⋈	Vanne ouverte	VF ⋈	Vanne fermée
Ⓢ	surpresseur	▬	Stabilisateur de pression
⇧	Ventouse	↗	Purge
↻	Vidange ou décharge		
C	Compteur de sectorisation sur le réseau		
▲	Forage	■	Réservoir au sol
■	Château d'eau		

PROTECTION INCENDIE

●	Poteau incendie	■	Bouche Incendie
●	Prise accessoire		
CI	Citerne incendie		

DECOUPAGE ADMINISTRATIF

—+—+—	Limite Communale

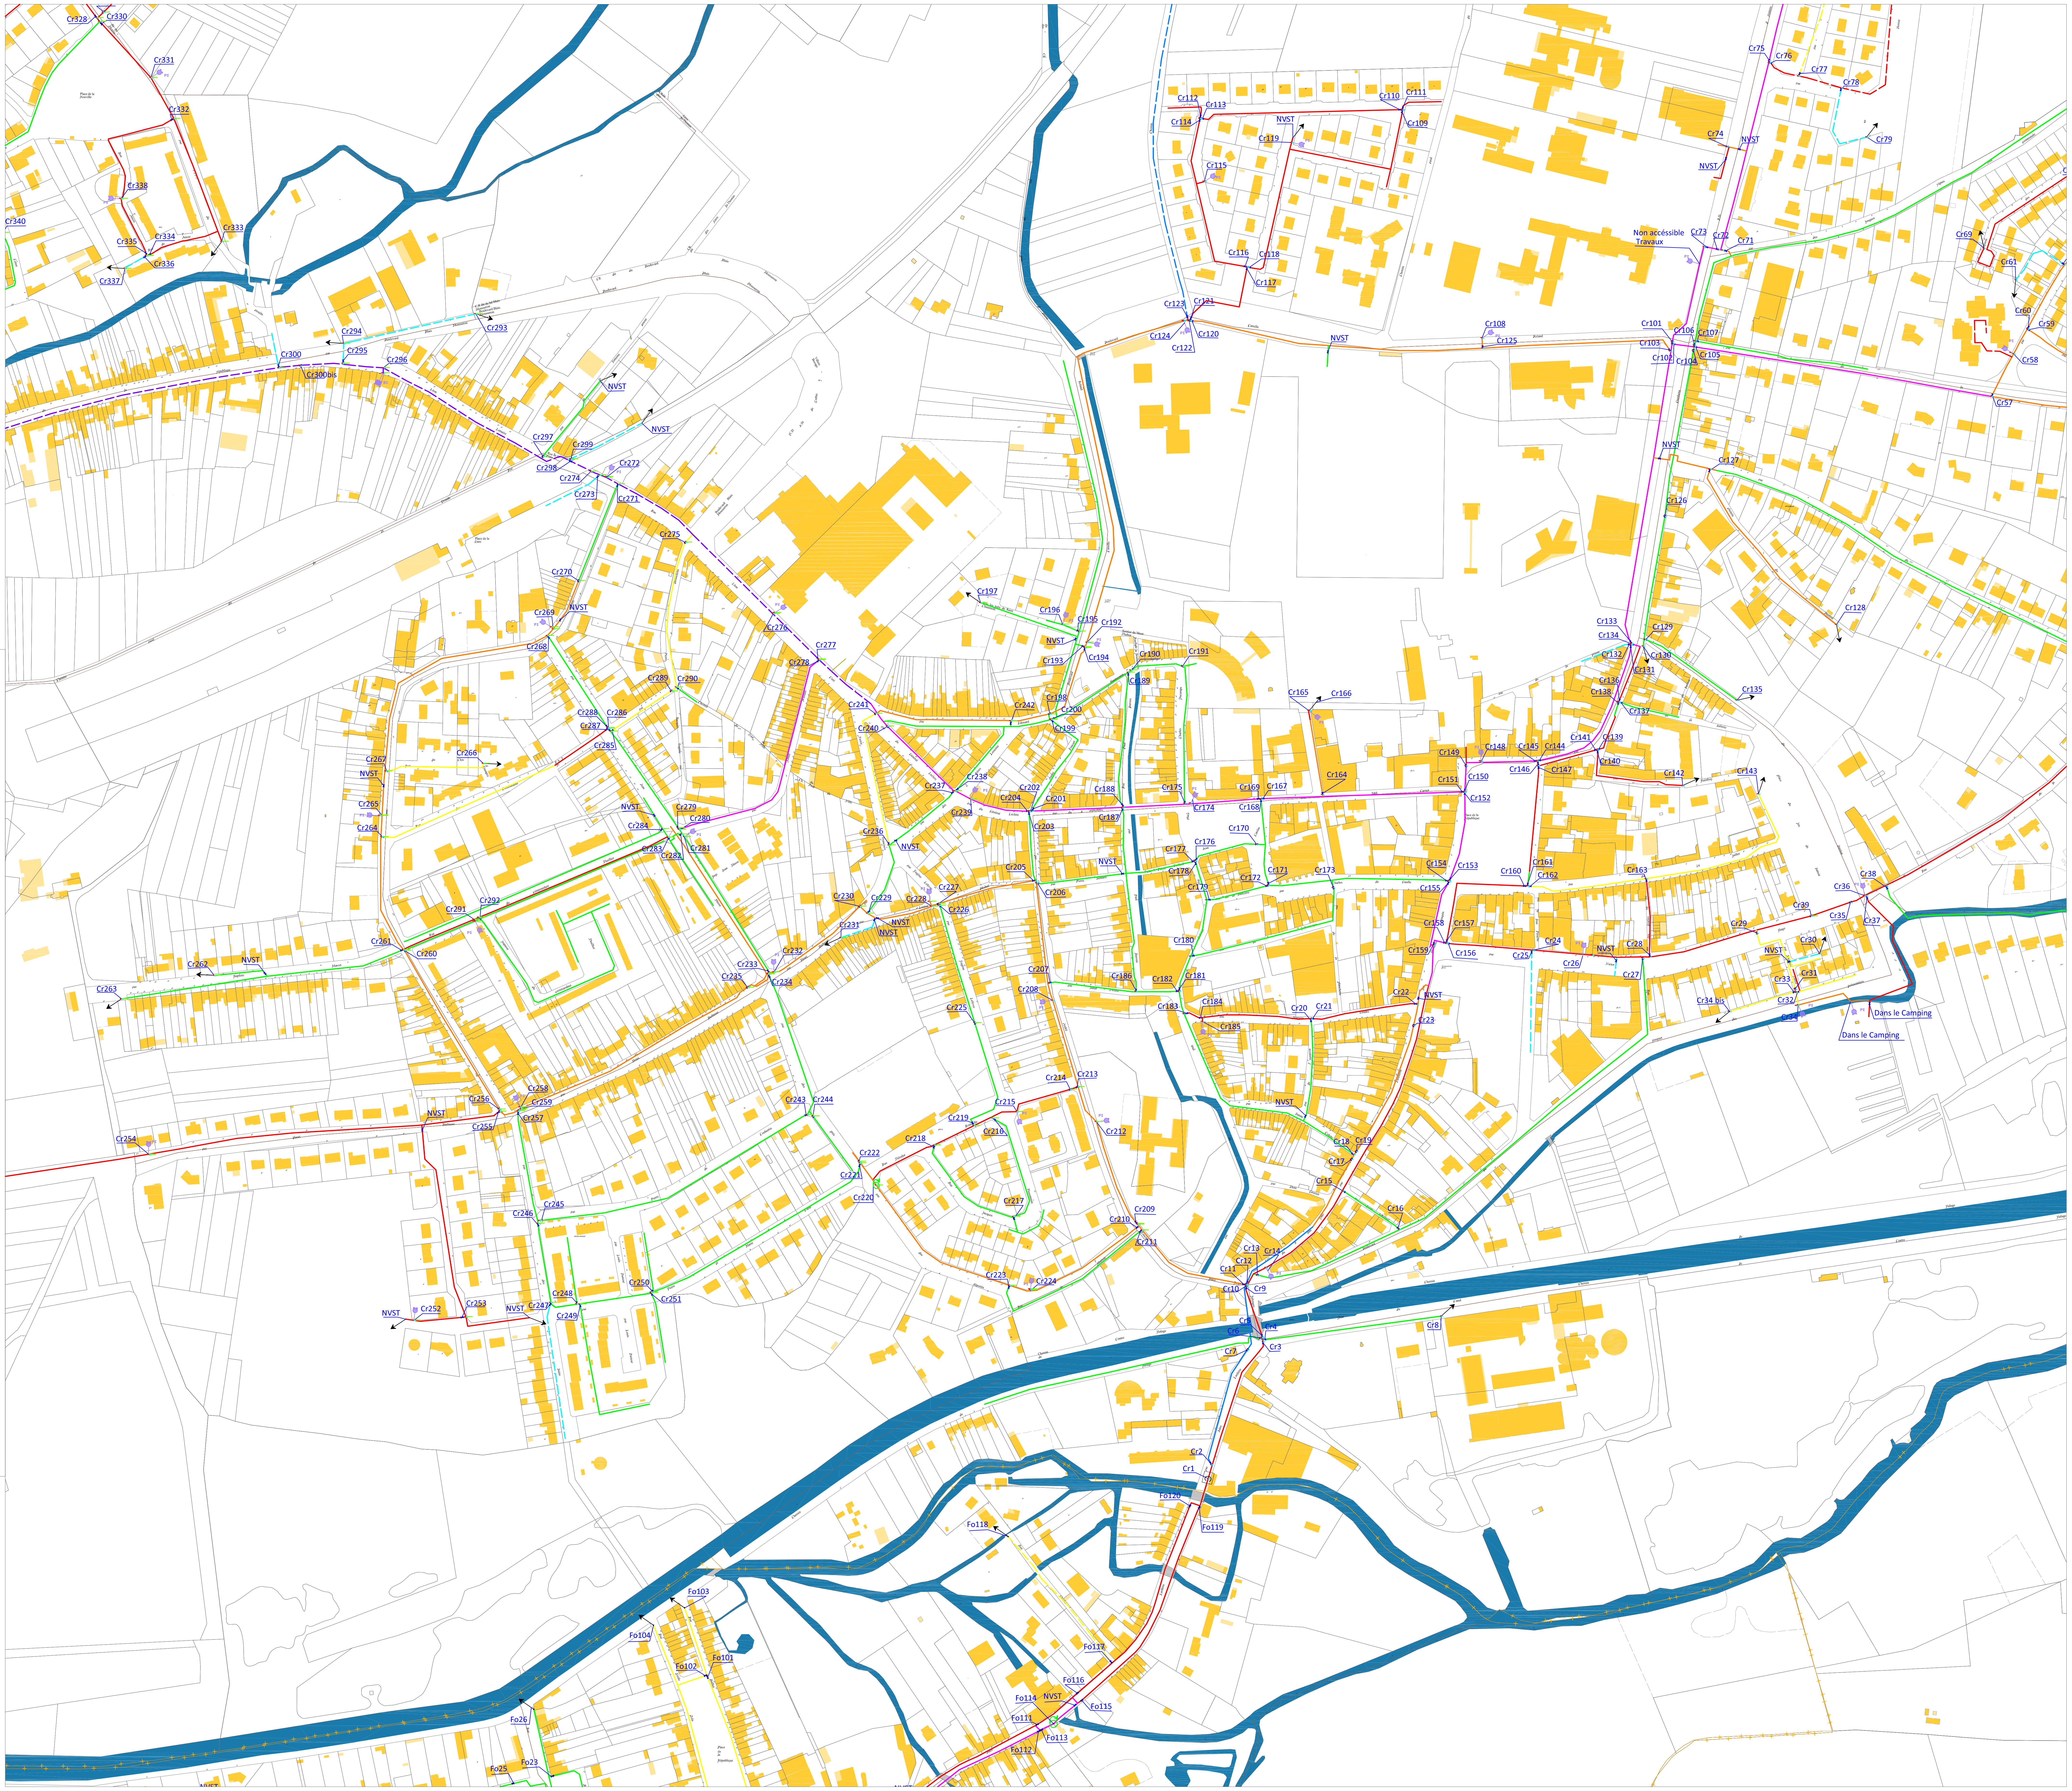
Cr328
Cr330
Cr331
Cr332
Cr338
Cr340
Cr333
Cr334
Cr335
Cr336
Cr337
Cr293
Cr294
Cr295
Cr296
Cr300
Cr300bis
NVST
Cr297
Cr298
Cr299
Cr274
Cr272
Cr273
Cr271
Cr275
Cr270
Cr269
Cr268
Cr276
Cr277
Cr278
Cr289
Cr290
Cr288
Cr286
Cr287
Cr285
Cr266
Cr267
Cr265
Cr264
Cr279
Cr280
Cr284
Cr283
Cr282
Cr281
Cr291
Cr292
Cr261
Cr260
Cr262
Cr263
Cr258
Cr259
Cr256
Cr257
Cr255
Cr254
Cr253
Cr252
Cr247
Cr248
Cr249
Cr250
Cr251
Cr245
Cr246
Cr243
Cr244
Cr241
Cr240
Cr242
Cr237
Cr238
Cr239
Cr236
Cr230
Cr231
Cr229
Cr228
Cr227
Cr226
Cr225
Cr232
Cr233
Cr234
Cr235
Cr222
Cr221
Cr220
Cr218
Cr219
Cr215
Cr216
Cr217
Cr214
Cr213
Cr212
Cr210
Cr209
Cr211
Cr223
Cr224
Cr207
Cr208
Cr206
Cr205
Cr204
Cr203
Cr202
Cr201
Cr200
Cr199
Cr198
Cr197
Cr196
Cr195
Cr192
Cr193
Cr194
Cr190
Cr191
Cr189
Cr188
Cr187
Cr186
Cr185
Cr184
Cr183
Cr182
Cr181
Cr180
Cr179
Cr178
Cr177
Cr176
Cr175
Cr174
Cr173
Cr172
Cr171
Cr170
Cr169
Cr168
Cr167
Cr166
Cr165
Cr164
Cr163
Cr162
Cr161
Cr160
Cr159
Cr158
Cr157
Cr156
Cr155
Cr154
Cr153
Cr152
Cr151
Cr150
Cr149
Cr148
Cr147
Cr146
Cr145
Cr144
Cr143
Cr142
Cr141
Cr140
Cr139
Cr138
Cr137
Cr136
Cr135
Cr134
Cr133
Cr132
Cr131
Cr130
Cr129
Cr128
Cr127
Cr126
Cr125
Cr124
Cr123
Cr122
Cr121
Cr120
Cr119
Cr118
Cr117
Cr116
Cr115
Cr114
Cr113
Cr112
Cr111
Cr110
Cr109
Cr108
Cr107
Cr106
Cr105
Cr104
Cr103
Cr102
Cr101
Non accessible Travaux
Cr75
Cr76
Cr77
Cr78
Cr79
Cr74
Cr73
Cr72
Cr71
Cr69
Cr61
Cr60
Cr59
Cr58
Cr57
Cr38
Cr37
Cr36
Cr35
Cr39
Cr30
Cr31
Cr33
Cr32
Cr34 Bis
Cr34
Cr29
Cr28
Cr27
Cr26
Cr25
Cr24
Cr23
Cr22
Cr21
Cr20
Dans le Camping
Dans le Camping
Cr19
Cr18
Cr17
Cr16
Cr15
Cr14
Cr13
Cr12
Cr11
Cr10
Cr9
Cr8
Cr7
Cr6
Cr5
Cr4
Cr3
Cr2
Cr1
Fo120
Fo119
Fo118
Fo117
Fo116
Fo115
Fo114
Fo113
Fo112
Fo111
Fo104
Fo103
Fo102
Fo101
Fo26
Fo25
Fo23
NVST

Communauté de Communes du Val de Somme

UDI de Corbie

Commune de Daours

Maître d'ouvrage

Communauté de Communes
du Val de Somme
31Ter, rue Gambetta - 80800 Corbie

Maître d'oeuvre

VERDI PICARDIE
80 rue de Marcq CS 90 049
59 441 WASQUEHALCedex
lcompagnon@verdi-ingenierie.fr
Tél: 03.28.09.92.00

Sensible à vos ambitions

Repérage des ouvrages	N° d'affaire
	13-01845

PHASE	ECHELLE	Dessiné par	Vérifié par	Approuvé par	N° du plan
DIAG.	1/2000°	SD	LC	LC	1
Nom du fichier :					

DATE	INDICE	MODIFICATIONS
03/10/2018	IND-0	

LEGENDE :

CANALISATION EAU POTABLE:

Canalisations en fonte		Canalisations en PVC		Canalisations en PE	
🟦	DN inférieur à 60mm	▬ ▬ ▬	∅ ext inférieur ou égal à 63mm	▬ ▬ ▬	∅ ext inférieur ou égal à 63mm
🟩	DN 60mm	▬ ▬ ▬	∅ ext 75mm		
🟨	DN 80mm	▬ ▬ ▬	∅ ext 90mm		
🟥	DN 100mm	▬ ▬ ▬	∅ ext 110mm		
		▬ ▬ ▬	∅ ext 125mm		
🟦	DN 125mm	▬ ▬ ▬	∅ ext 140mm		
🟧	DN 150mm	▬ ▬ ▬	∅ ext 160mm		
		▬ ▬ ▬	∅ ext 200mm		
🟪	DN 200mm	▬ ▬ ▬	∅ ext 225mm		

EQUIPEMENTS HYDRAULIQUE

⋈	Vanne ouverte	VF ⋈	Vanne fermée
Ⓢ	surpresseur	▬	Stabilisateur de pression
⇧	Ventouse	↗	Purge
↻	Vidange ou décharge		
C	Compteur de sectorisation sur le réseau		
▲	Forage	■	Réservoir au sol
▼	Château d'eau		

PROTECTION INCENDIE

●	Poteau incendie	■	Bouche Incendie
●	Prise accessoire		
CI	Citerne incendie		

DECOUPAGE ADMINISTRATIF

―	Limite Communale

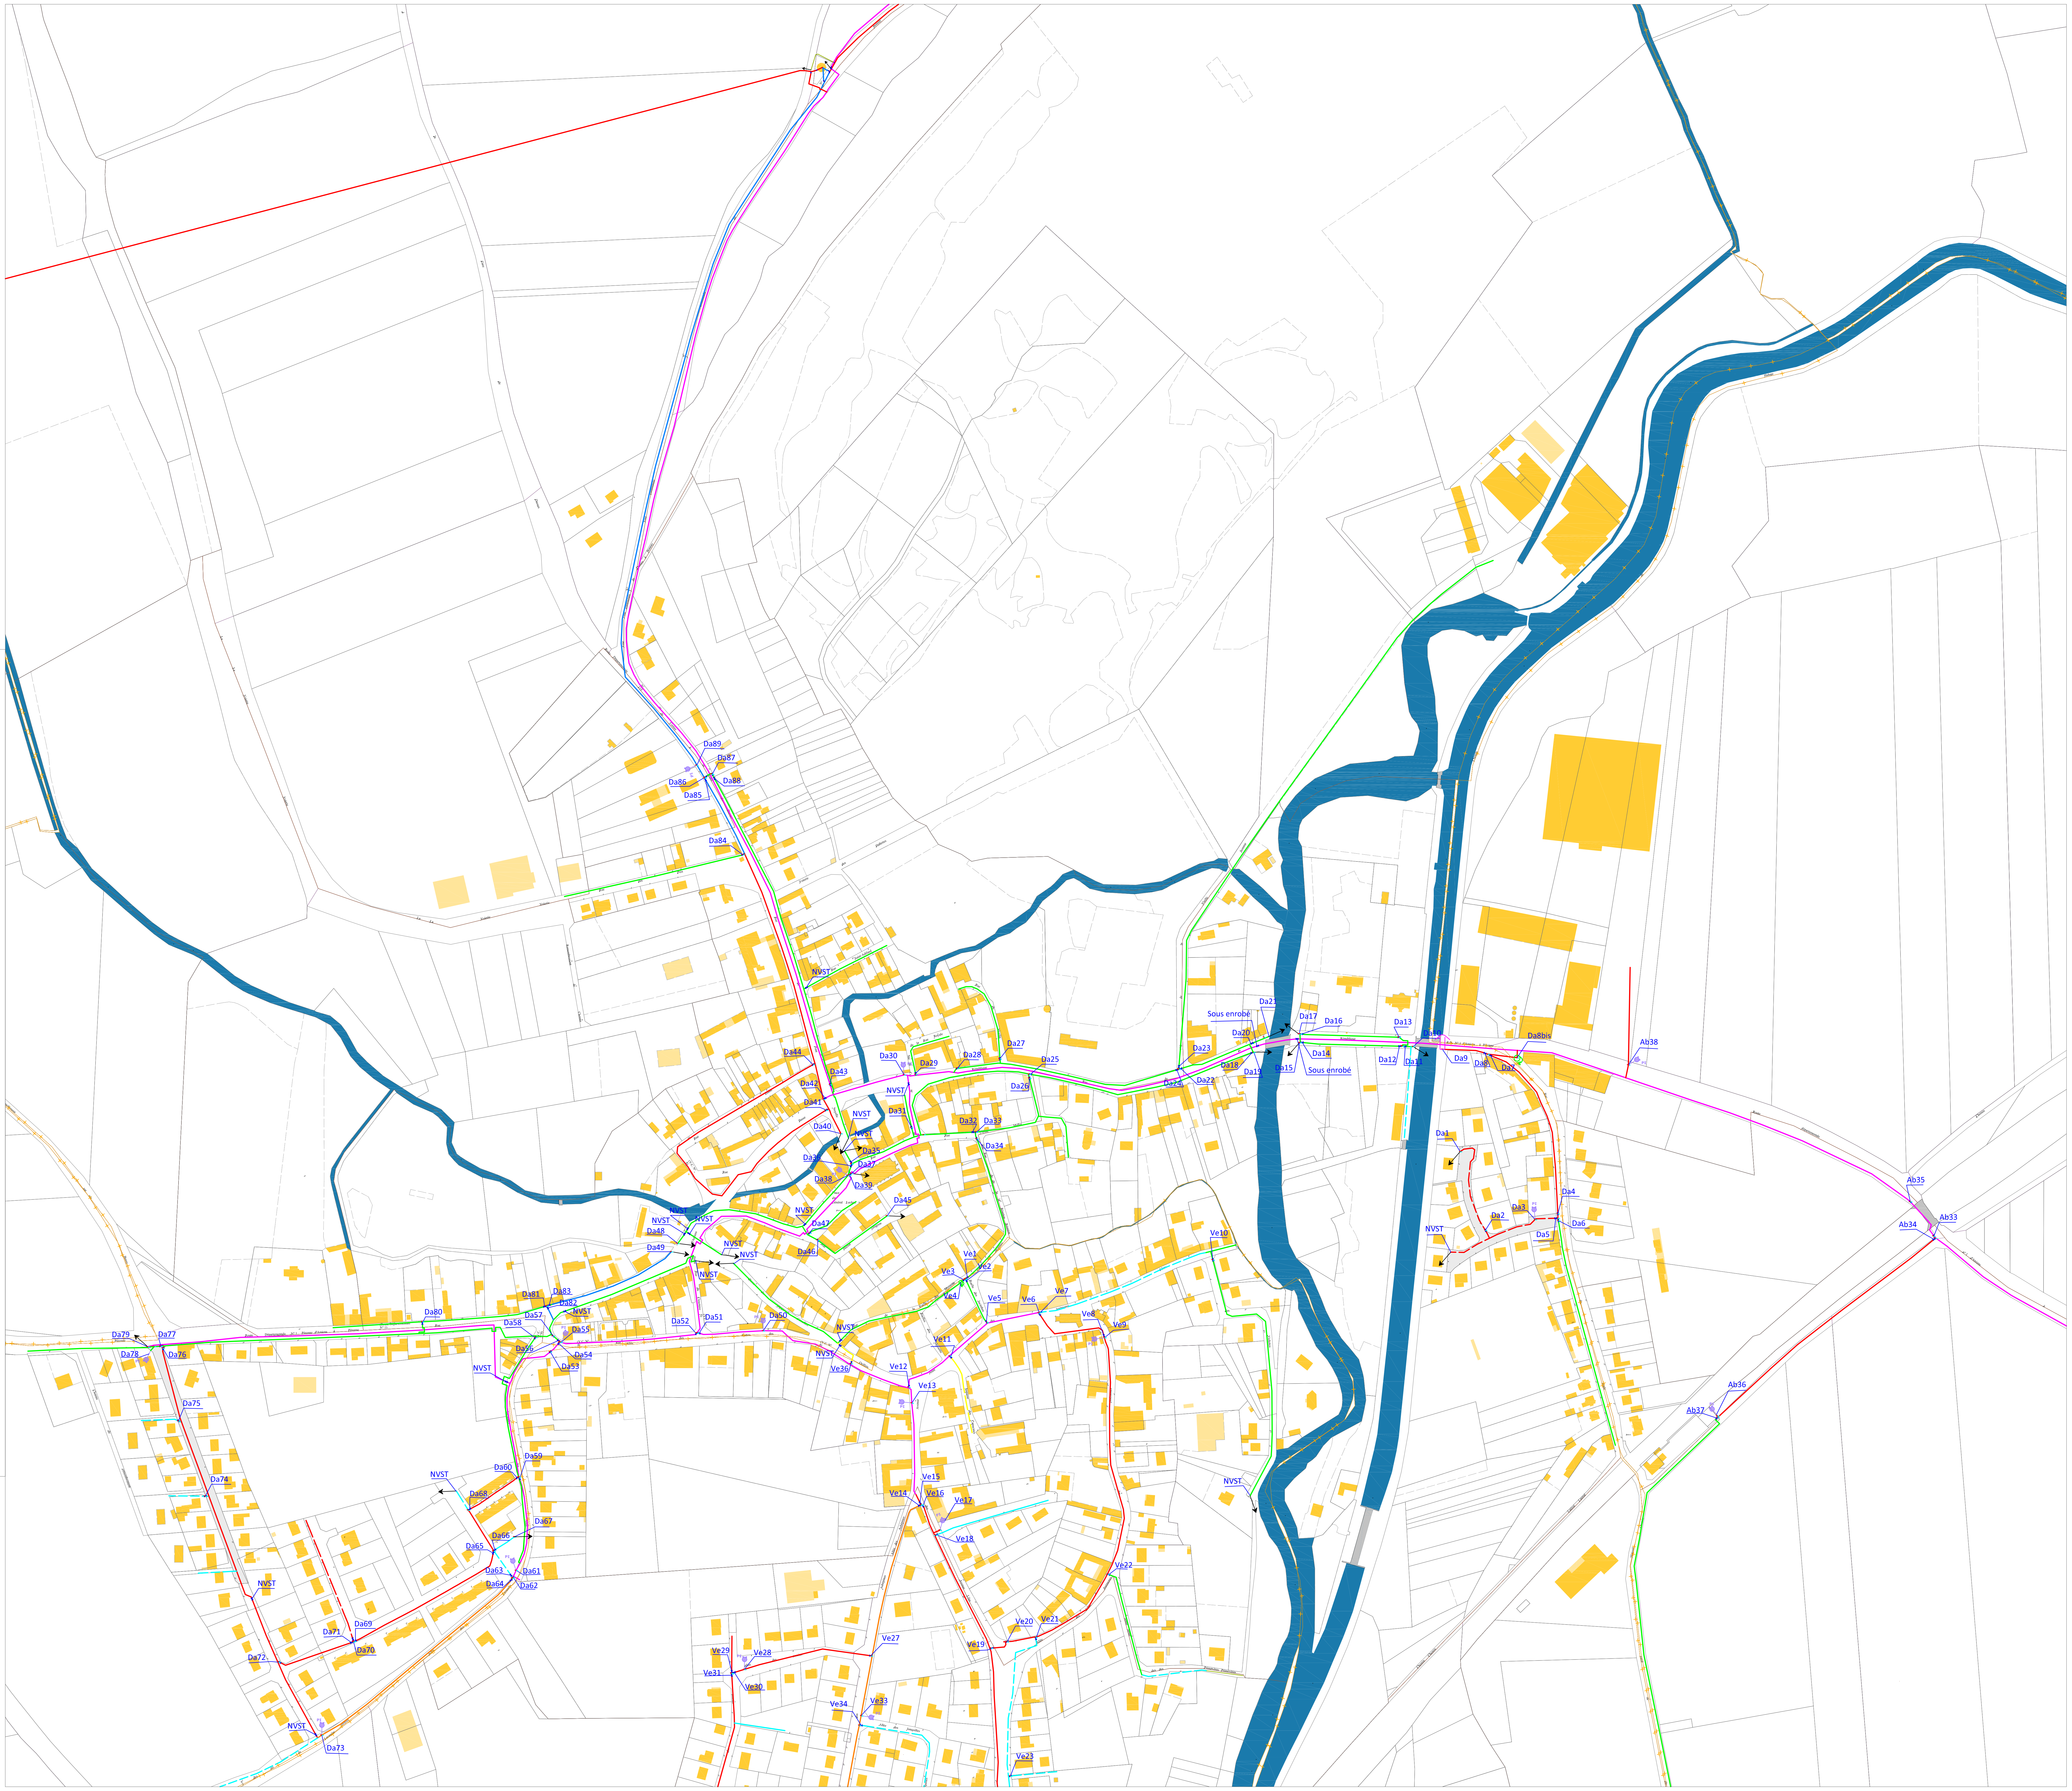
Da89
Da87
Da86
Da88
Da85
Da84
NVST
Da44
Da43
Da42
Da41
Da40
Da39
Da38
Da37
Da36
Da35
Da30
Da29
Da28
Da27
Da25
Da26
Da31
Da32
Da33
Da34
Da45
Da46
Da47
Da48
Da49
Da50
Da51
Da52
Da53
Da54
Da55
Da56
Da57
Da58
Da59
Da60
Da61
Da62
Da63
Da64
Da65
Da66
Da67
Da68
Da69
Da70
Da71
Da72
Da73
Da74
Da75
Da76
Da77
Da78
Da79
Da80
Da81
Da82
Da83
Da24
Da23
Da22
Da21
Da20
Da19
Da18
Da17
Da16
Da15
Da14
Da13
Da12
Da11
Da10
Da9
Da8
Da8bis
Da7
Da1
Da2
Da3
Da4
Da5
Da6
Sous enrobé
Sous enrobé
Ab33
Ab34
Ab35
Ab36
Ab37
Ab38
Ve1
Ve2
Ve3
Ve4
Ve5
Ve6
Ve7
Ve8
Ve9
Ve10
Ve11
Ve12
Ve13
Ve14
Ve15
Ve16
Ve17
Ve18
Ve19
Ve20
Ve21
Ve22
Ve23
Ve27
Ve28
Ve29
Ve30
Ve31
Ve33
Ve34
Ve36

Communauté de Communes du Val de Somme

UDI de Corbie

Commune de Fouilloy

Maître d'ouvrage	Maître d'oeuvre
Communauté de Communes du Val de Somme 31Ter, rue Gambetta - 80800 Corbie	VERDI PICARDIE 80 rue de Marcq CS 90 049 59 441 WASQUEHALCedex lcompagnon@verdi-ingenierie.fr Tél: 03.28.09.92.00

Sensible à vos ambitions

Repérage des ouvrages	N° d'affaire
	13-01845

PHASE	ECHELLE	Dessiné par	Vérifié par	Approuvé par	N° du plan
DIAG.	1/1250°	SD	LC	LC	1
Nom du fichier :					

DATE	INDICE	MODIFICATIONS
03/10/2018	IND-0	

LEGENDE :

CANALISATION EAU POTABLE:

Canalisations en fonte		Canalisations en PE / PVC	
🟦	DN inférieur à 60mm	▬ ▬ ▬	∅ ext inférieur ou égal à 63mm
🟩	DN 60mm	▬ ▬ ▬	∅ ext 75mm
🟨	DN 80mm	▬ ▬ ▬	∅ ext 90mm
🟥	DN 100mm	▬ ▬ ▬	∅ ext 110mm
		▬ ▬ ▬	∅ ext 125mm
🟦	DN 125mm	▬ ▬ ▬	∅ ext 140mm
🟧	DN 150mm	▬ ▬ ▬	∅ ext 160mm
		▬ ▬ ▬	∅ ext 200mm
🟪	DN 200mm	▬ ▬ ▬	∅ ext 225mm

EQUIPEMENTS HYDRAULIQUE

⋈	Vanne ouverte	VF ⋈	Vanne fermée
○	surpresseur	▮	Stabilisateur de pression
⇧	Ventouse	↗	Purge
○	Vidange ou décharge		
C	Compteur de sectorisation sur le réseau		
▲	Forage	●	Réservoir au sol
▲	Château d'eau		

PROTECTION INCENDIE

●	Poteau incendie	●	Bouche incendie
●	Prise accessoire		
ⓒ	Citerne incendie		

DECOUPAGE ADMINISTRATIF

—+—	Limite Communale

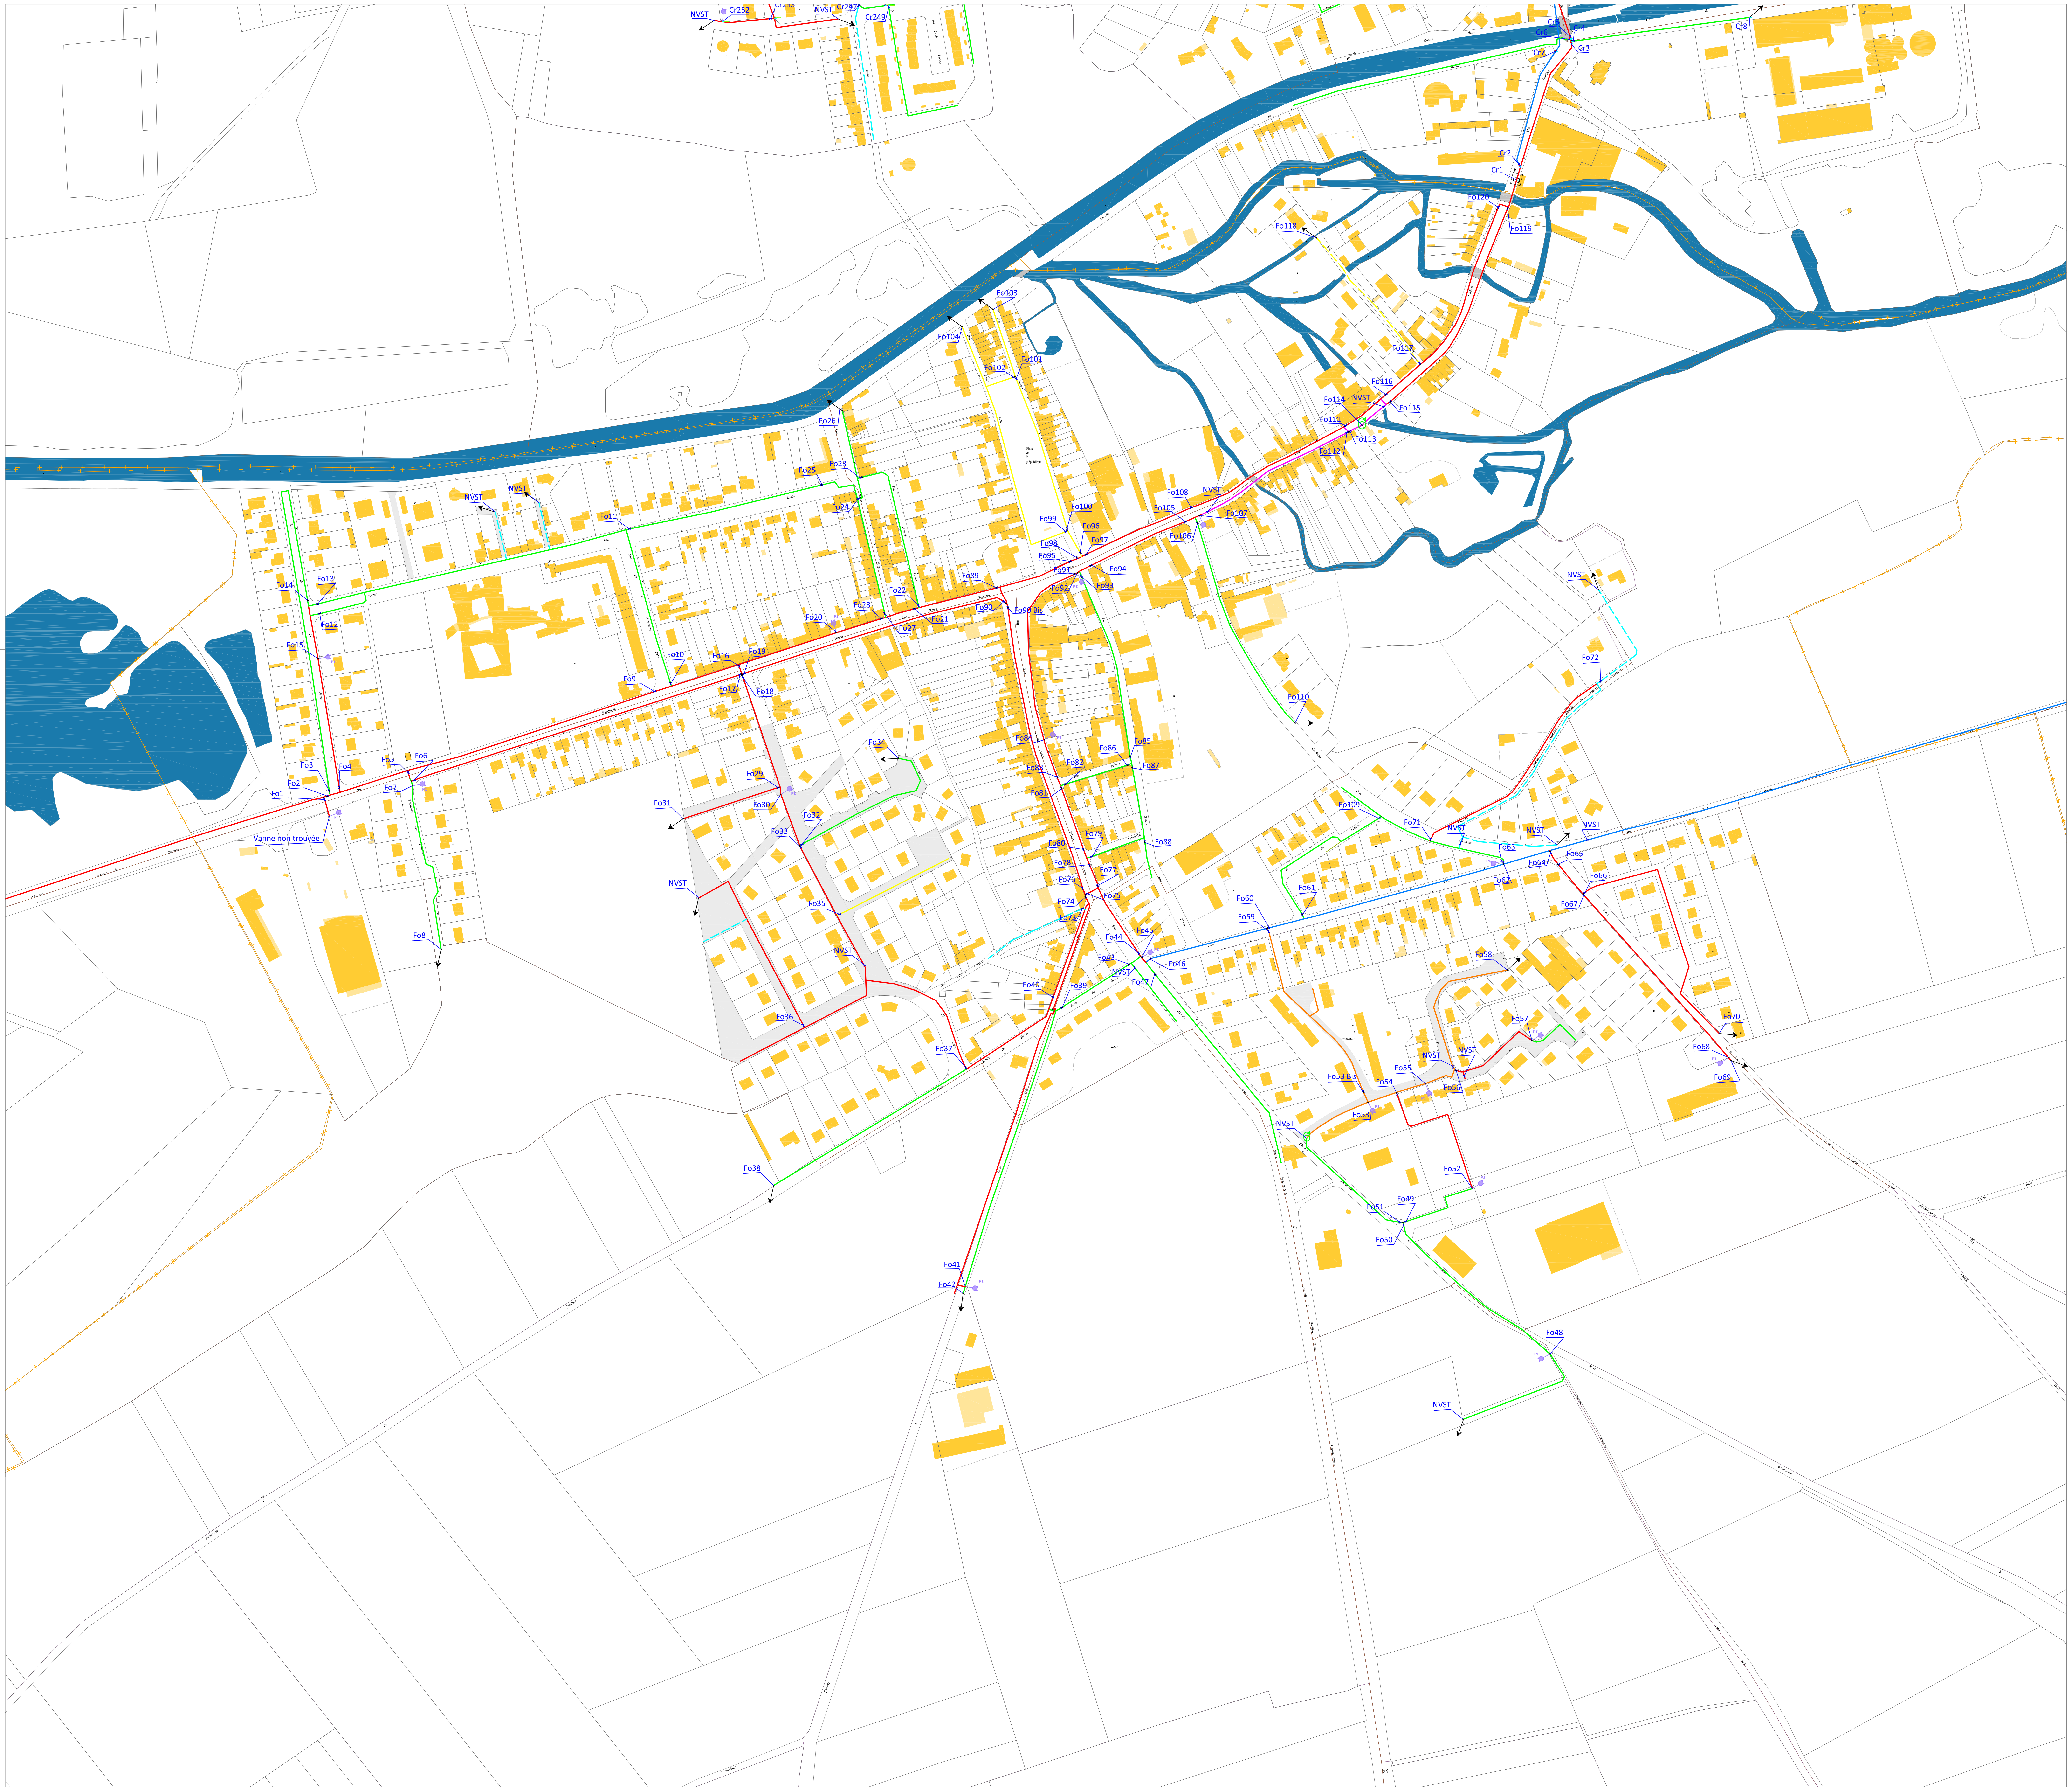

NVST
Cr252
Cr249
Cr1
Cr2
Cr3
Cr8
Fo1
Fo2
Fo3
Fo4
Fo5
Fo6
Fo7
Fo8
Fo9
Fo10
Fo11
Fo12
Fo13
Fo14
Fo15
Fo16
Fo17
Fo18
Fo19
Fo20
Fo21
Fo22
Fo23
Fo24
Fo25
Fo26
Fo27
Fo28
Fo29
Fo30
Fo31
Fo32
Fo33
Fo34
Fo35
Fo36
Fo37
Fo38
Fo39
Fo40
Fo41
Fo42
Fo43
Fo44
Fo45
Fo46
Fo47
Fo48
Fo49
Fo50
Fo51
Fo52
Fo53
Fo53 Bis
Fo54
Fo55
Fo56
Fo57
Fo58
Fo59
Fo60
Fo61
Fo62
Fo63
Fo64
Fo65
Fo66
Fo67
Fo68
Fo69
Fo70
Fo71
Fo72
Fo73
Fo74
Fo75
Fo76
Fo77
Fo78
Fo79
Fo80
Fo81
Fo82
Fo83
Fo84
Fo85
Fo86
Fo87
Fo88
Fo89
Fo90
Fo91
Fo92
Fo93
Fo94
Fo95
Fo96
Fo97
Fo98
Fo99
Fo100
Fo101
Fo102
Fo103
Fo104
Fo105
Fo106
Fo107
Fo108
Fo109
Fo110
Fo111
Fo112
Fo113
Fo114
Fo115
Fo116
Fo117
Fo118
Fo119
Fo120
Vanne non trouvée

Communauté de Communes
du Val de Somme

UDI de la Haute Vallée de l'Hallue

Commune de Franvillers

Maître d'ouvrage

Communauté de Communes
du Val de Somme
31Ter, rue Gambetta - 80800 Corbie

Maître d'oeuvre

VERDI PICARDIE
80 rue de Marcq CS 90 049
59 441 WASQUEHALCedex
lcompagnon@verdi-ingenierie.fr
Tél: 03.28.09.92.00

Sensible à vos ambitions

Repérage des ouvrages	N° d'affaire
	13-01845

PHASE	ECHELLE	Dessiné par	Vérifié par	Approuvé par	N° du plan
DIAG.	1/2000°	SD	LC	LC	1

Nom du fichier :

DATE	INDICE	MODIFICATIONS
03/10/2018	IND-0	

LEGENDE :

CANALISATION EAU POTABLE:

Canalisations en fonte		Canalisations en PE / PVC	
▬	DN inférieur à 60mm	- - -	∅ ext inférieur ou égal à 63mm
▬	DN 60mm	- - -	∅ ext 75mm
▬	DN 80mm	- - -	∅ ext 90mm
▬	DN 100mm	- - -	∅ ext 110mm
		- - -	∅ ext 125mm
▬	DN 125mm	- - -	∅ ext 140mm
▬	DN 150mm	- - -	∅ ext 160mm
		- - -	∅ ext 200mm
▬	DN 200mm	- - -	∅ ext 225mm

EQUIPEMENTS HYDRAULIQUE

⋈	Vanne ouverte	VF ⋈	Vanne fermée
Ⓢ	surpresseur	▣	Stabilisateur de pression
⇧	Ventouse	↗	Purge
⟳	Vidange ou décharge		
C	Compteur de sectorisation sur le réseau		
▲	Forage	◖	Réservoir au sol
▮	Château d'eau		

PROTECTION INCENDIE

♆	Poteau Incendie	♆	Bouche Incendie
●	Prise accessoire		
Ci	Citerne incendie		

DECOUPAGE ADMINISTRATIF

—+—+—	Limite Communale

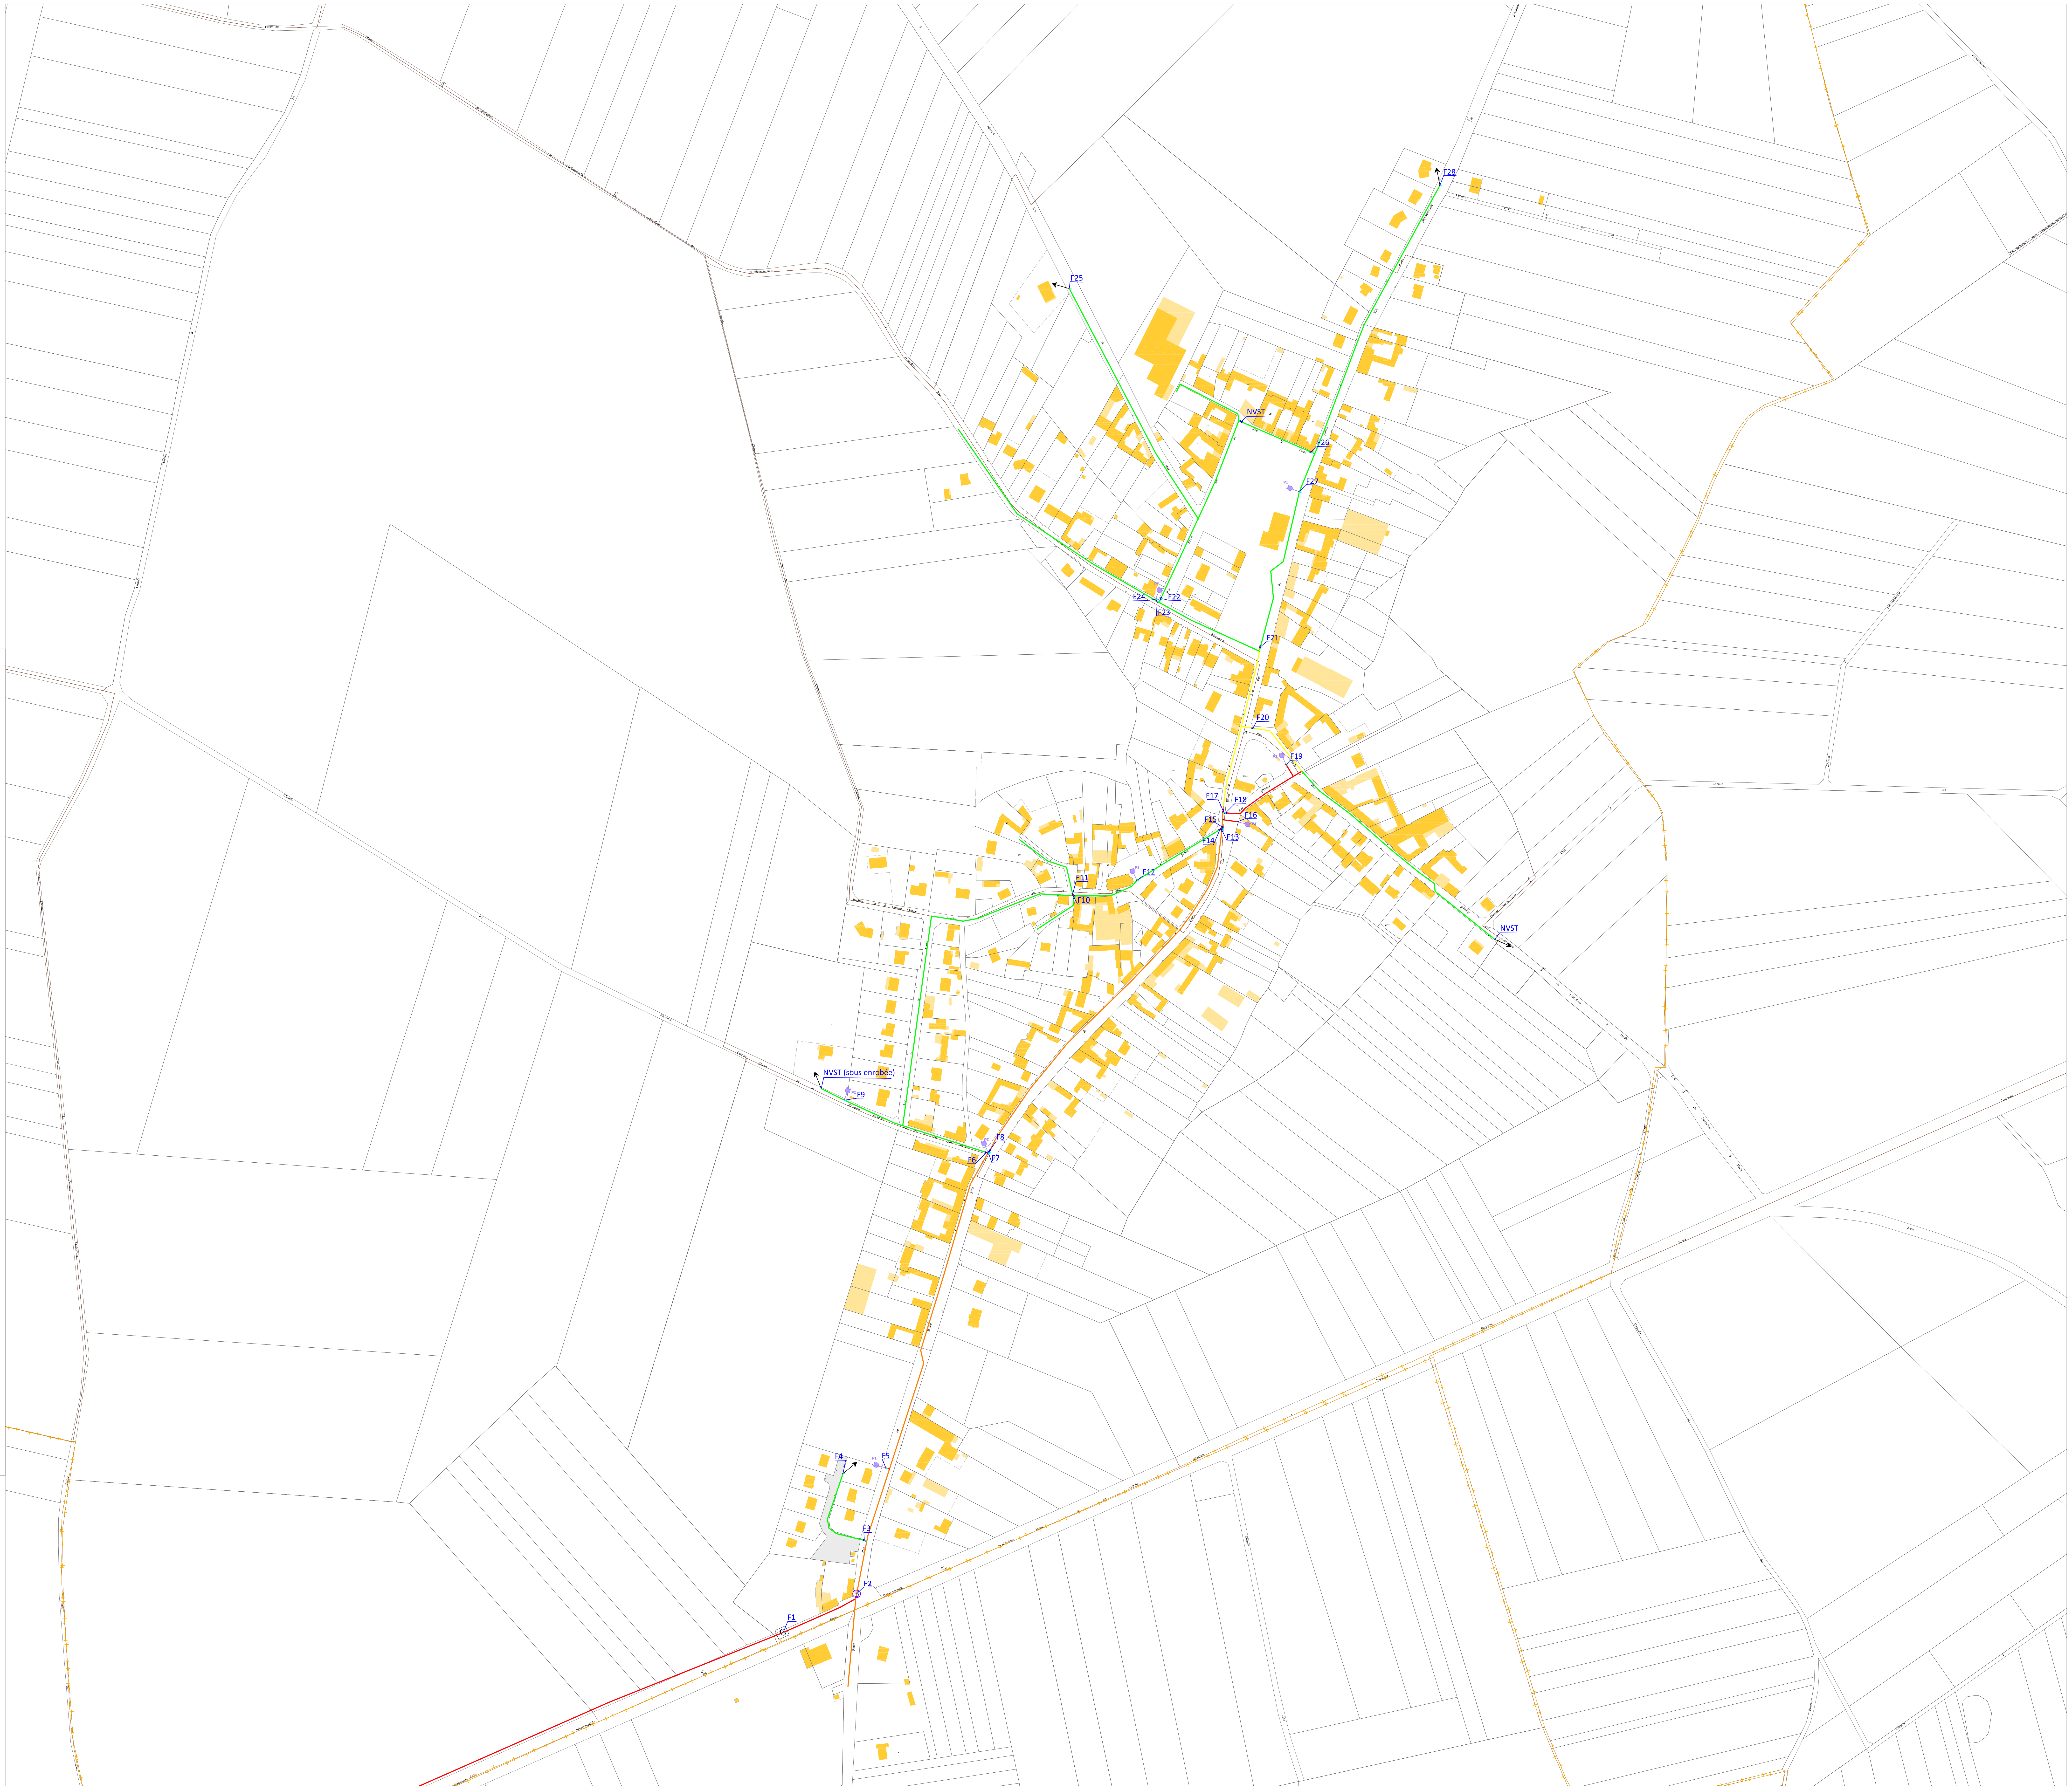

Gentelles

N
DERRIERE LE CIMETIERE
ROITE CHEMIN DE BLANGY
AU CHEMIN DE DAOURS
LE CHEMIN DE CACHY
LES CHAMPS SUZANNE
Voie communale n° 204 de Gentelles à Daours
Route départementale n° 168 de Boves à Villers-Bretonneux
Rue Victor Hugo
Chemin de la rue Neuve
Rue du Quatre Septembre
Chemin de la Cense
Rue de la République
Chemin de Thezy
Rue de la Gentilhomme
Rue Jules Barni
Rue Sadi Carnot
Rue Pasteur
Rue Léopold Jourdroux
Chemin du Jardin Bardoux
Rue du Tour du Tour
Rue de Ville
Rue Faidherbe
Route Faidherbe
Voie communale n° 15 de Blangy-Tronville à Gentelles
Voie communale n° 203 de Thezy-Glimont à Gentelles
de Thezy-Glimont à Gentelles
CHEMIN DE BOVES
DERRIERE LA CHAPELLE
DERRIERE LES HAIES
L'HOMMELET
LA FOSSE DES VRAIGNES
A LA BRIQUETERIE
LE FIEF DES VRAIGNES
VALLEE BRIEZ
VOIE SAINT-DOMICE
REMISE CHEMIN D'HAILLES
AU CHEMIN D'HAILLES
UX COULEUVRES
Demuin
Ø200 FD (1976)
Ø150 FD (1994)
Ø150 FG (1945)
Ø100 FD (2008)
Ø60 FD (1994)
0 50 100 150 200 m
Légende
Captage/Forage
Réservoir :
Principal
Secondaire
Réseau AEP :
Distribution
Refoulement
Borne de puisage (MONECA)
Hydrant :
Poteau Incendie
Bouche Incendie
Réserve Incendie
Limite communale
SIEP du Santerre

Réseau AEP schématique - 28.10.2019 - Source cadastre: DGFiP ; Scan25: GEO2FRANCE - Echelle cartouche: 1:25000

Communauté de Communes
du Val de Somme

UDI de Corbie

Commune d'Hamelet

Maître d'ouvrage

Communauté de Communes
du Val de Somme
31Ter, rue Gambetta - 80800 Corbie

Maître d'oeuvre

verdi
Sensible à vos ambitions

VERDI PICARDIE
80 rue de Marcq CS 90 049
59 441 WASQUEHALCedex
lcompagnon@verdi-ingenierie.fr
Tél: 03.28.09.92.00

Repérage des ouvrages

N° d'affaire
13-01845

PHASE	ECHELLE	Dessiné par	Vérifié par	Approuvé par	N° du plan
DIAG.	1/1250°	SD	LC	LC	1

Nom du fichier :

DATE	INDICE	MODIFICATIONS
03/10/2018	IND-0	

LEGENDE :

CANALISATION EAU POTABLE:

Canalisations en fonte		Canalisations en PVC		Canalisations en PE	
▬	DN inférieur à 60mm	▬ ▬ ▬	∅ ext inférieur ou égal à 63mm	▬ ▬ ▬	∅ ext inférieur ou égal à 63mm
▬	DN 60mm	▬ ▬ ▬	∅ ext 75mm		
▬	DN 80mm	▬ ▬ ▬	∅ ext 90mm		
▬	DN 100mm	▬ ▬ ▬	∅ ext 110mm		
		▬ ▬ ▬	∅ ext 125mm		
▬	DN 125mm	▬ ▬ ▬	∅ ext 140mm		
▬	DN 150mm	▬ ▬ ▬	∅ ext 160mm		
		▬ ▬ ▬	∅ ext 200mm		
▬	DN 200mm	▬ ▬ ▬	∅ ext 225mm		

EQUIPEMENTS HYDRAULIQUE

⋈	Vanne ouverte	VF ⋈	Vanne fermée
Ⓢ	surpresseur	▬	Stabilisateur de pression
⇧	Ventouse	↗	Purge
↻	Vidange ou décharge		
C	Compteur de sectorisation sur le réseau		
▲	Forage	▬	Réservoir au sol
▮	Château d'eau		

PROTECTION INCENDIE

●	Poteau incendie	■	Bouche Incendie
●	Prise accessoire		
CI	Citerne incendie		

DECOUPAGE ADMINISTRATIF

―	Limite Communale

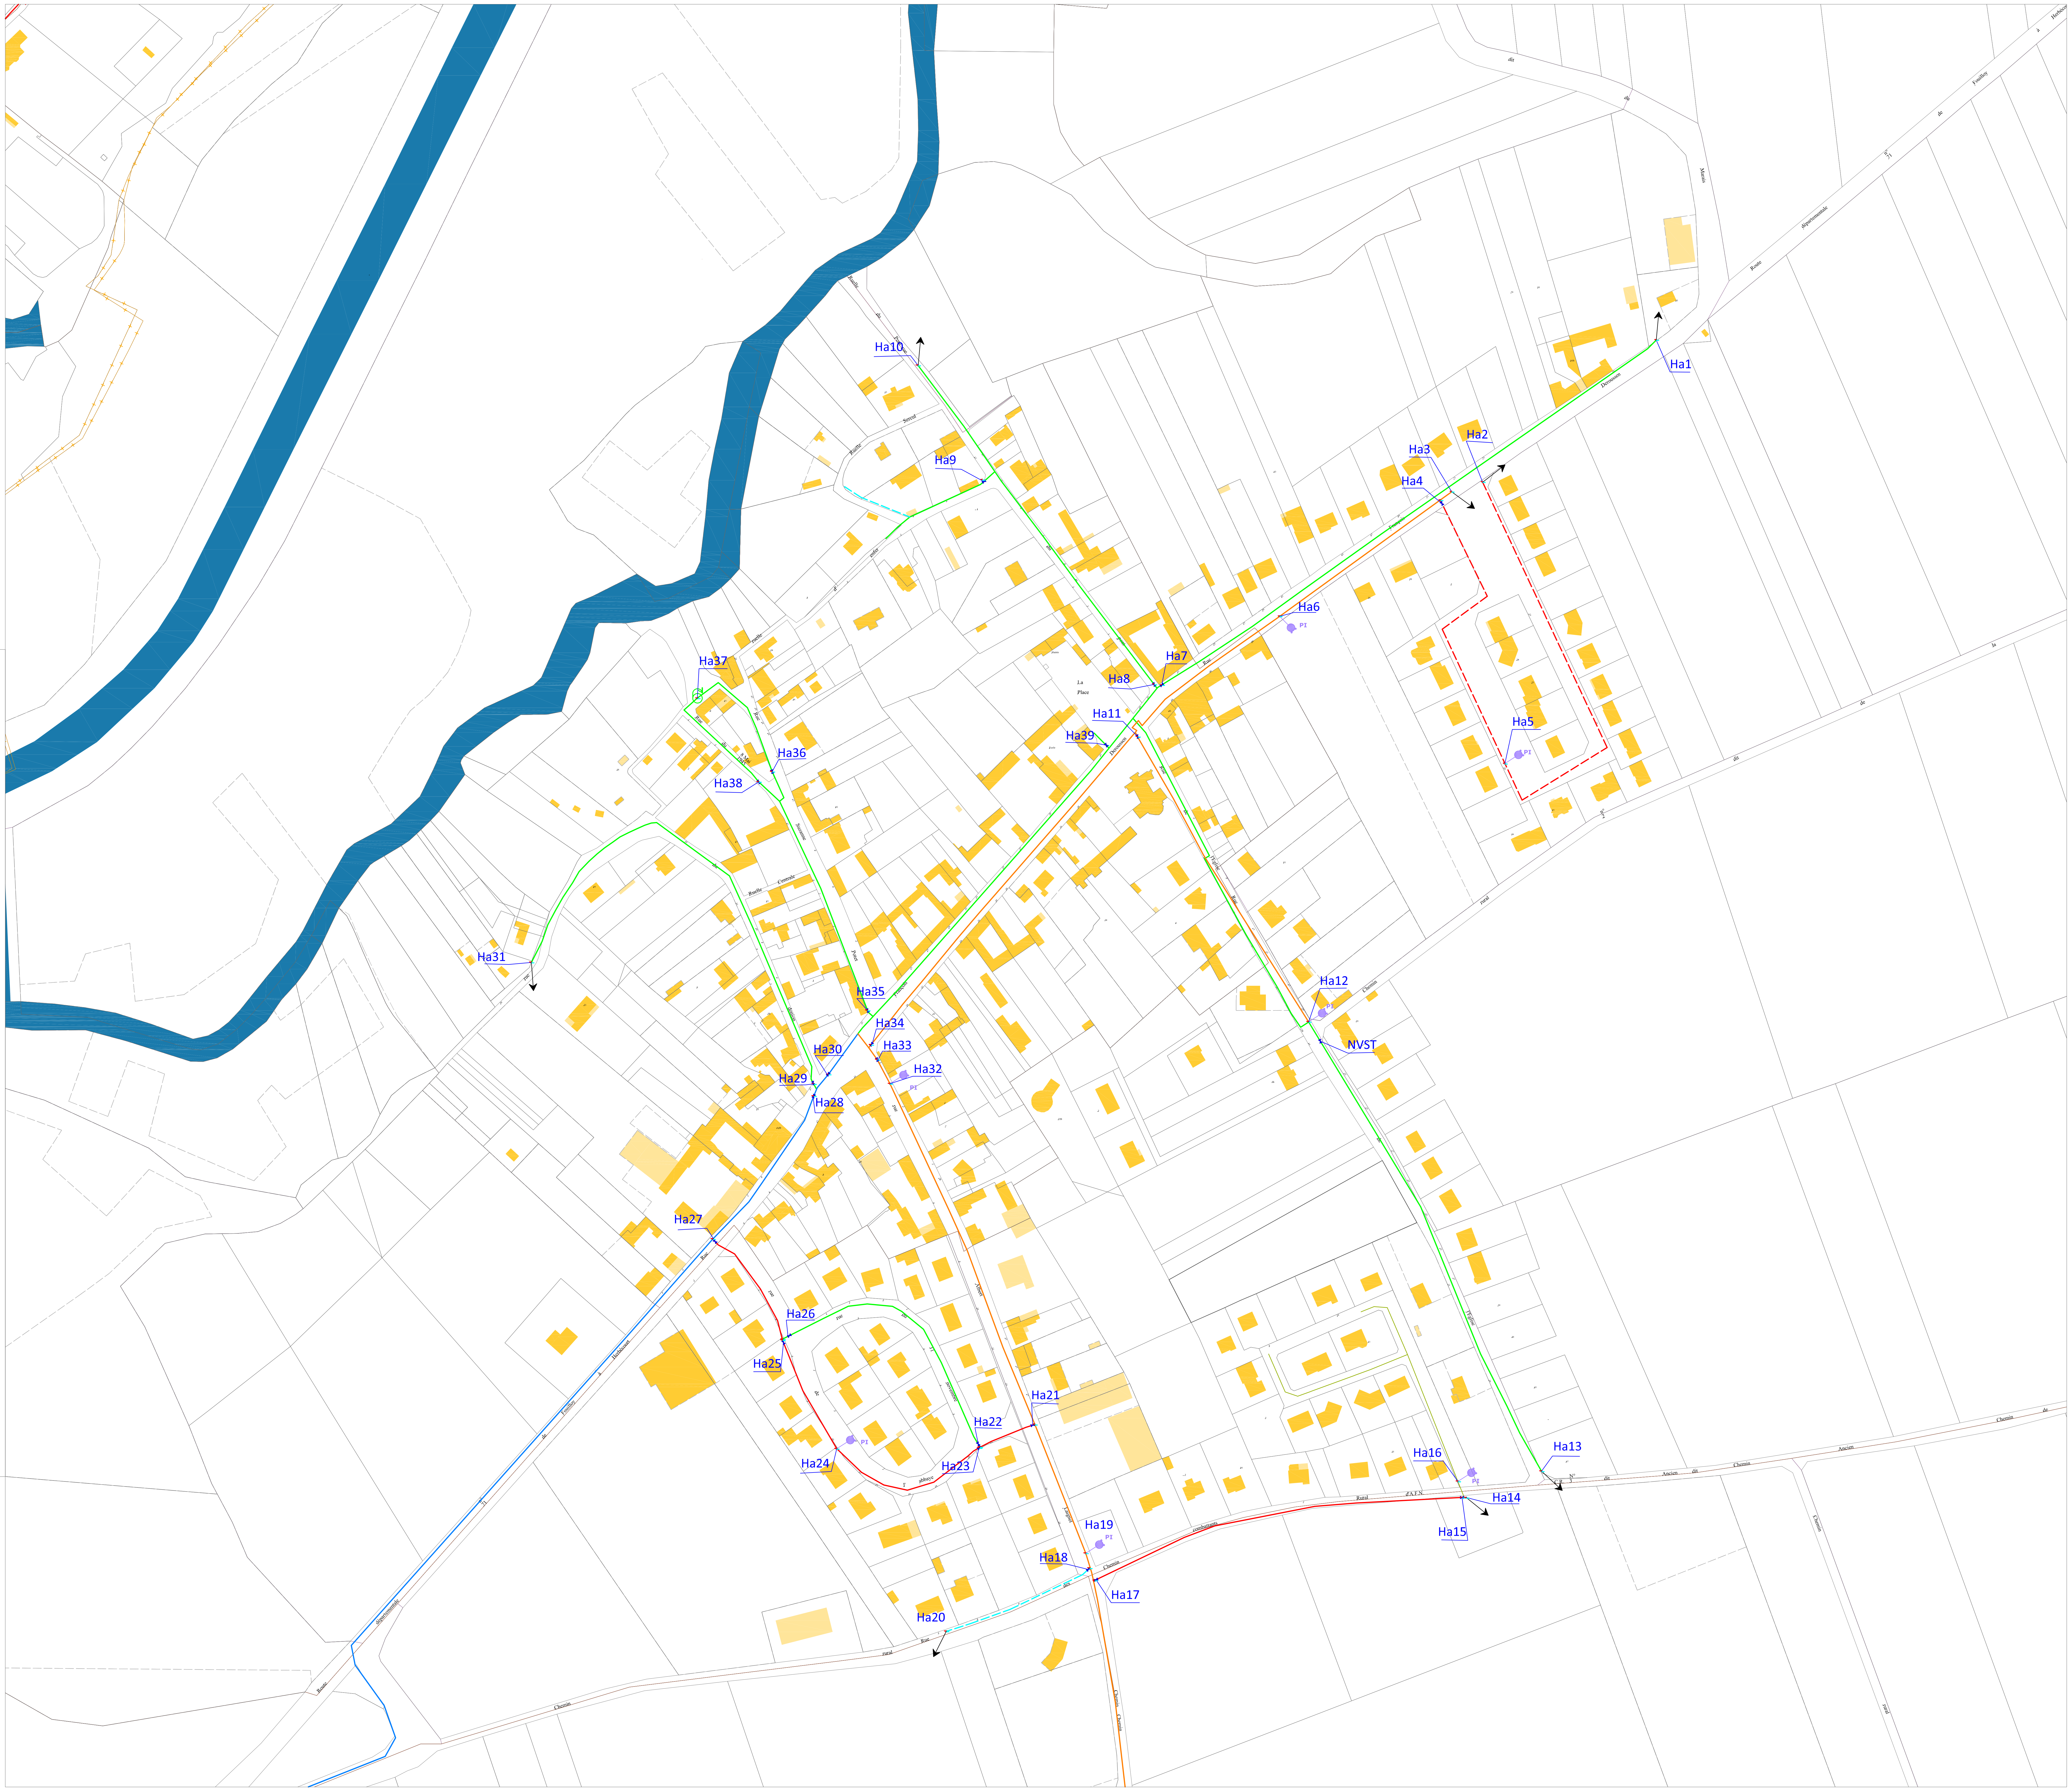
Ha1
Ha2
Ha3
Ha4
Ha5
Ha6
Ha7
Ha8
Ha9
Ha10
Ha11
Ha12
NVST
Ha13
Ha14
Ha15
Ha16
Ha17
Ha18
Ha19
Ha20
Ha21
Ha22
Ha23
Ha24
Ha25
Ha26
Ha27
Ha28
Ha29
Ha30
Ha31
Ha32
Ha33
Ha34
Ha35
Ha36
Ha37
Ha38
Ha39
PI

Communauté de Communes du Val de Somme

UDI de la Vallée d'Ancre

Commune de Heilly

Maître d'ouvrage

Communauté de Communes
du Val de Somme
31Ter, rue Gambetta - 80800 Corbie

Maître d'oeuvre

VERDI PICARDIE
80 rue de Marcq CS 90 049
59 441 WASQUEHALCedex
lcompagnon@verdi-ingenierie.fr
Tél: 03.28.09.92.00

Repérage des ouvrages

N° d'affaire
13-01845

PHASE	ECHELLE	Dessiné par	Vérifié par	Approuvé par	N° du plan
DIAG.	1/2000°	SD	LC	LC	1

Nom du fichier :

DATE	INDICE	MODIFICATIONS
03/10/2018	IND-0	

LEGENDE :

CANALISATION EAU POTABLE:

Canalisations en fonte		Canalisations en PE / PVC	
▬	DN inférieur à 60mm	- - -	∅ ext inférieur ou égal à 63mm
▬	DN 60mm	- - -	∅ ext 75mm
▬	DN 80mm	- - -	∅ ext 90mm
▬	DN 100mm	- - -	∅ ext 110mm
		- - -	∅ ext 125mm
▬	DN 125mm	- - -	∅ ext 140mm
▬	DN 150mm	- - -	∅ ext 160mm
		- - -	∅ ext 200mm
▬	DN 200mm	- - -	∅ ext 225mm

EQUIPEMENTS HYDRAULIQUE

⋈	Vanne ouverte	VF ⋈	Vanne fermée
Ⓢ	surpresseur	▬	Stabilisateur de pression
⇧	Ventouse	↗	Purge
↻	Vidange ou décharge		
C	Compteur de sectorisation sur le réseau		
▲	Forage	■	Réservoir au sol
▼	Château d'eau		

PROTECTION INCENDIE

●	Poteau incendie	■	Bouche Incendie
●	Prise accessoire		
CI	Citerne incendie		

DECOUPAGE ADMINISTRATIF

—+—+—+—	Limite Communale

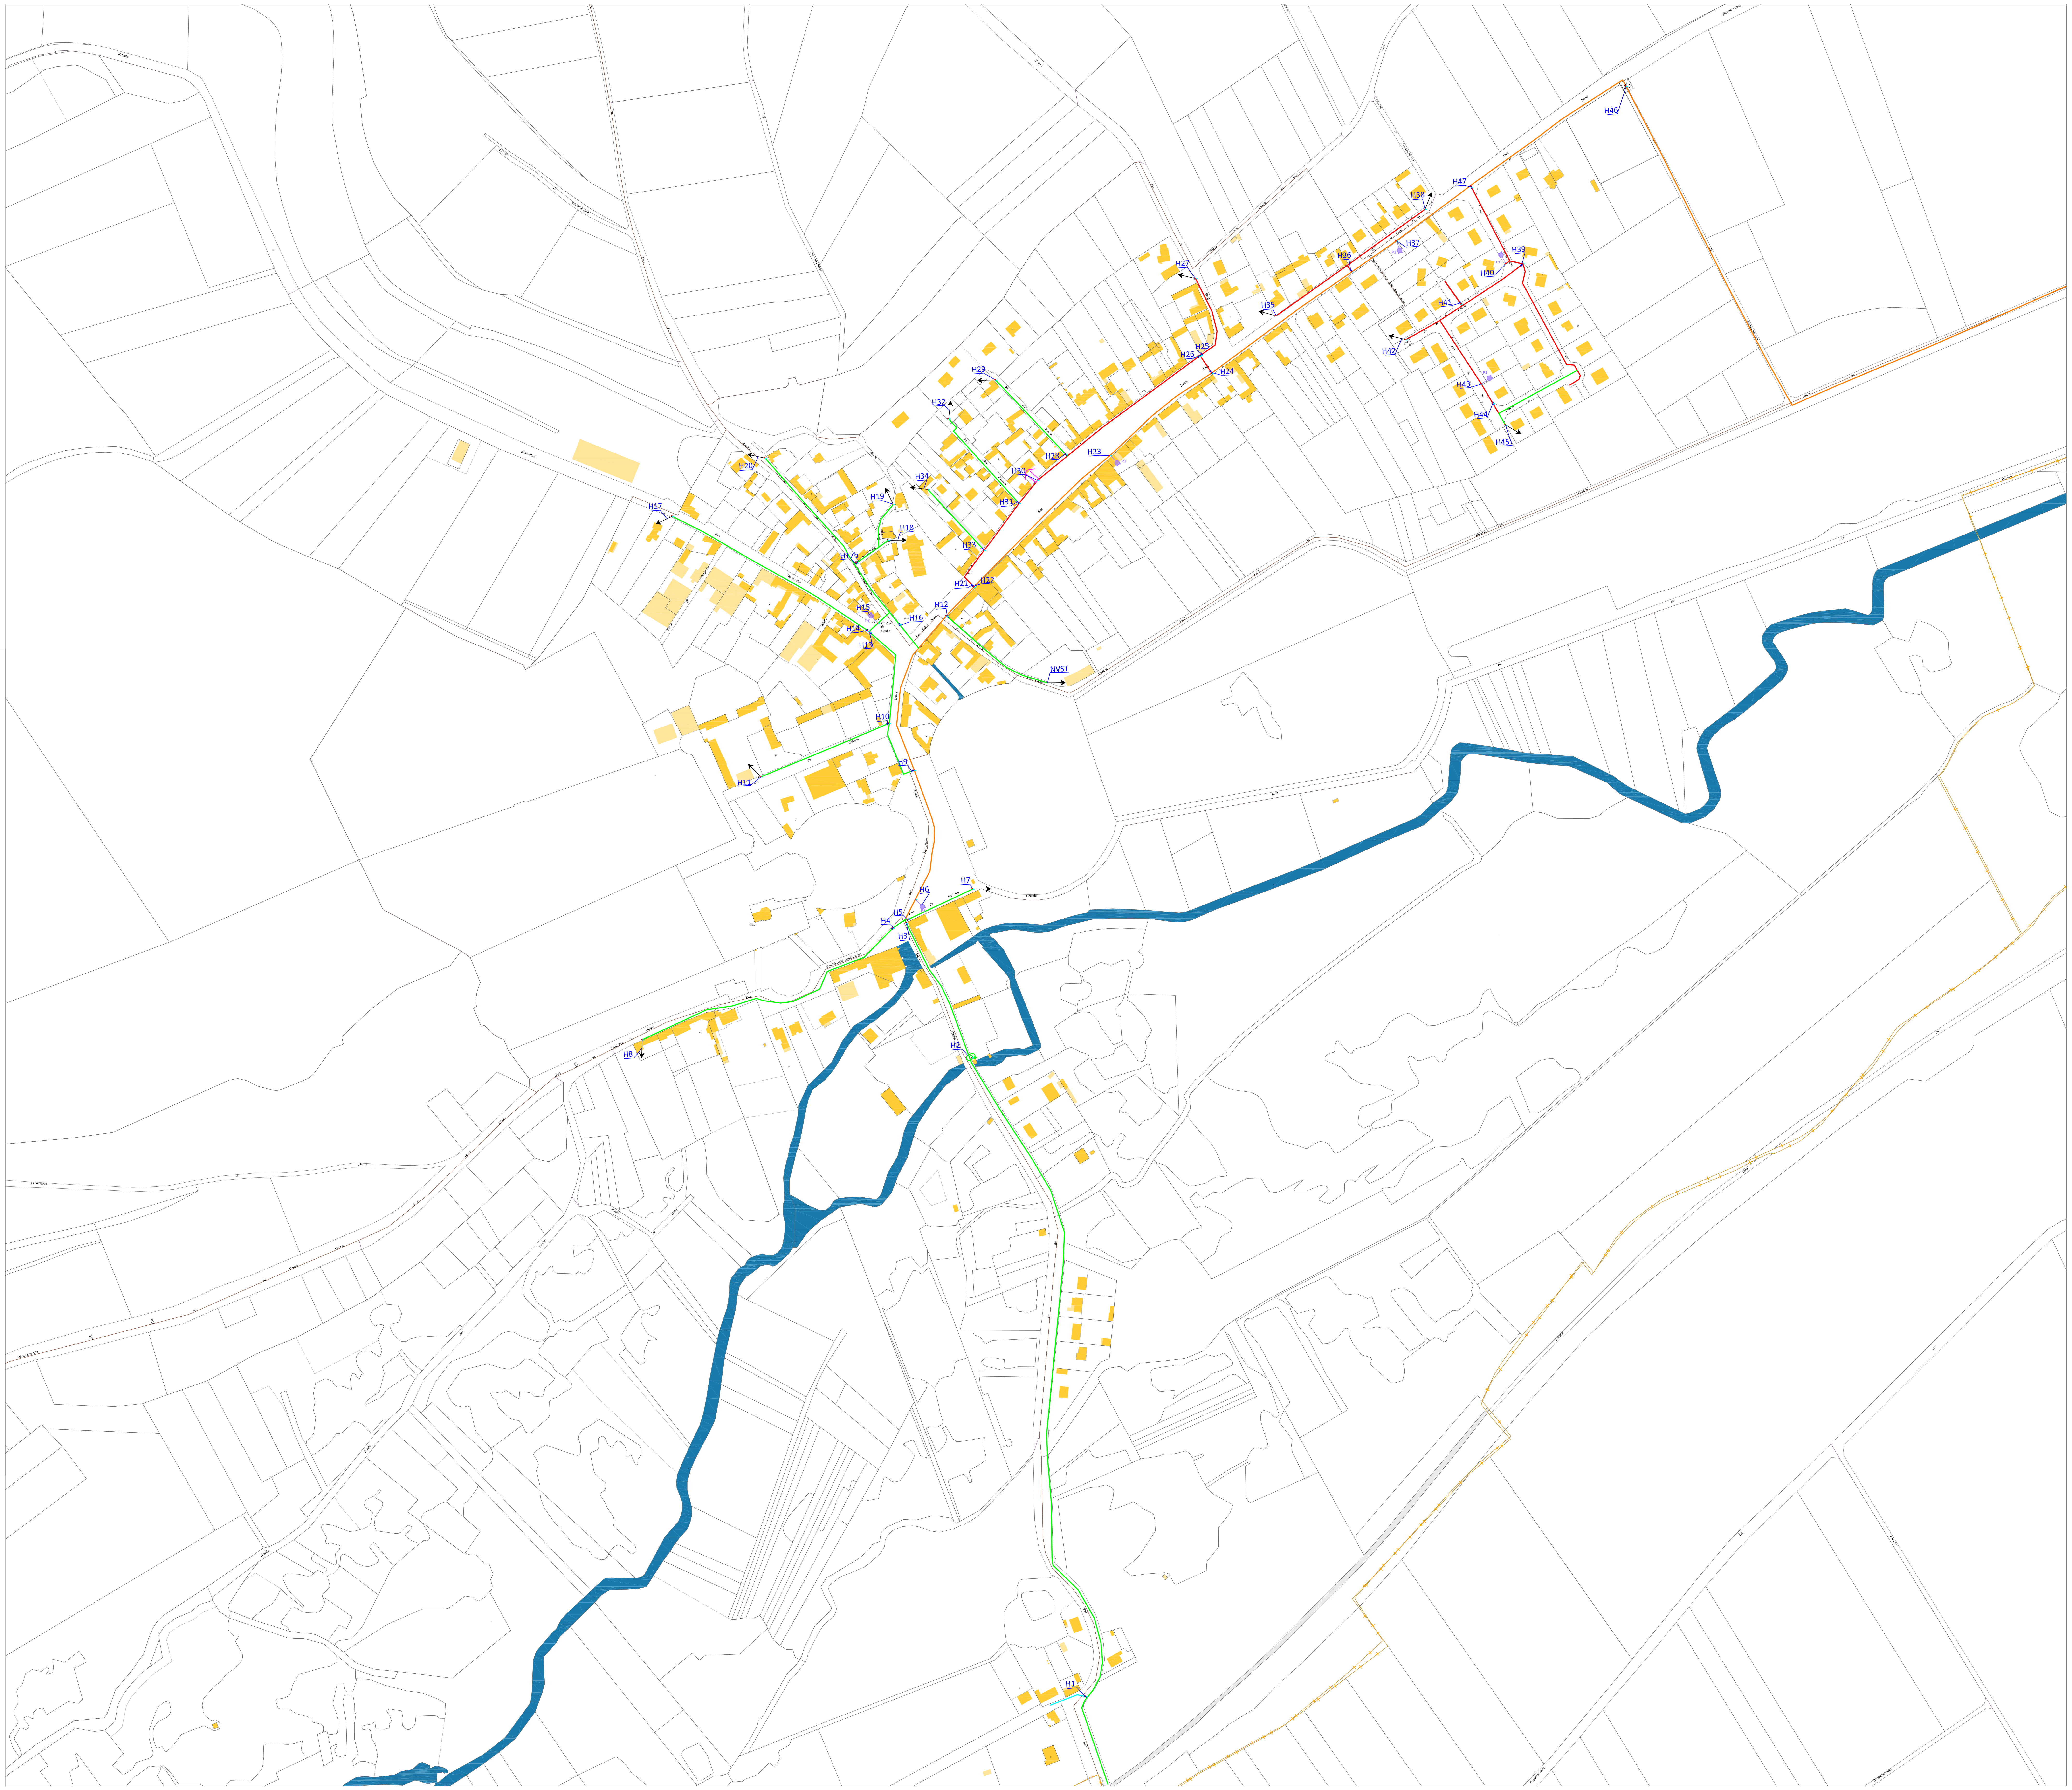
H1
H2
H3
H4
H5
H6
H7
H8
H9
H10
H11
H12
H13
H14
H15
H16
H17
H17b
H18
H19
H20
H21
H22
H23
H24
H25
H26
H27
H28
H29
H30
H31
H32
H33
H34
H35
H36
H37
H38
H39
H40
H41
H42
H43
H44
H45
H46
H47
NVST

Communauté de Communes
du
Val de Somme

UDI de Hénencourt/Lavieville

Commune de Hénencourt

Maître d'ouvrage	Maître d'oeuvre
Communauté de Communes du Val de Somme 31Ter, rue Gambetta - 80800 Corbie	VERDI PICARDIE 80 rue de Marcq CS 90 049 59 441 WASQUEHALCedex lcompagnon@verdi-ingenierie.fr Tél: 03.28.09.92.00

Sensible à vos ambitions

Repérage des ouvrages	N° d'affaire
	13-01845

PHASE	ECHELLE	Dessiné par	Vérifié par	Approuvé par	N° du plan
DIAG.	1/1250°	SD	LC	LC	1

Nom du fichier :

DATE	INDICE	MODIFICATIONS
03/10/2018	IND-0	

LEGENDE :

CANALISATION EAU POTABLE:

Canalisations en fonte / Amiante Ciment	Canalisations en PVC	Canalisations en PE
DN inférieur à 60mm	∅ ext inférieur ou égal à 63mm	∅ ext inférieur ou égal à 63mm
DN 60mm	∅ ext 75mm	
DN 80mm	∅ ext 90mm	
DN 100mm	∅ ext 110mm	
	∅ ext 125mm	
DN 125mm	∅ ext 140mm	
DN 150mm	∅ ext 160mm	
	∅ ext 200mm	
DN 200mm	∅ ext 225mm	

EQUIPEMENTS HYDRAULIQUE

Vanne ouverte

VF Vanne fermée

surpresseur

Stabilisateur de pression

Ventouse

Purge

Vidange ou décharge

C Compteur de sectorisation sur le réseau

Forage

Réservoir au sol

Château d'eau

PROTECTION INCENDIE

Poteau incendie

Bouche Incendie

Prise accessoire

CI Citerne incendie

DECOUPAGE ADMINISTRATIF

Limite Communale

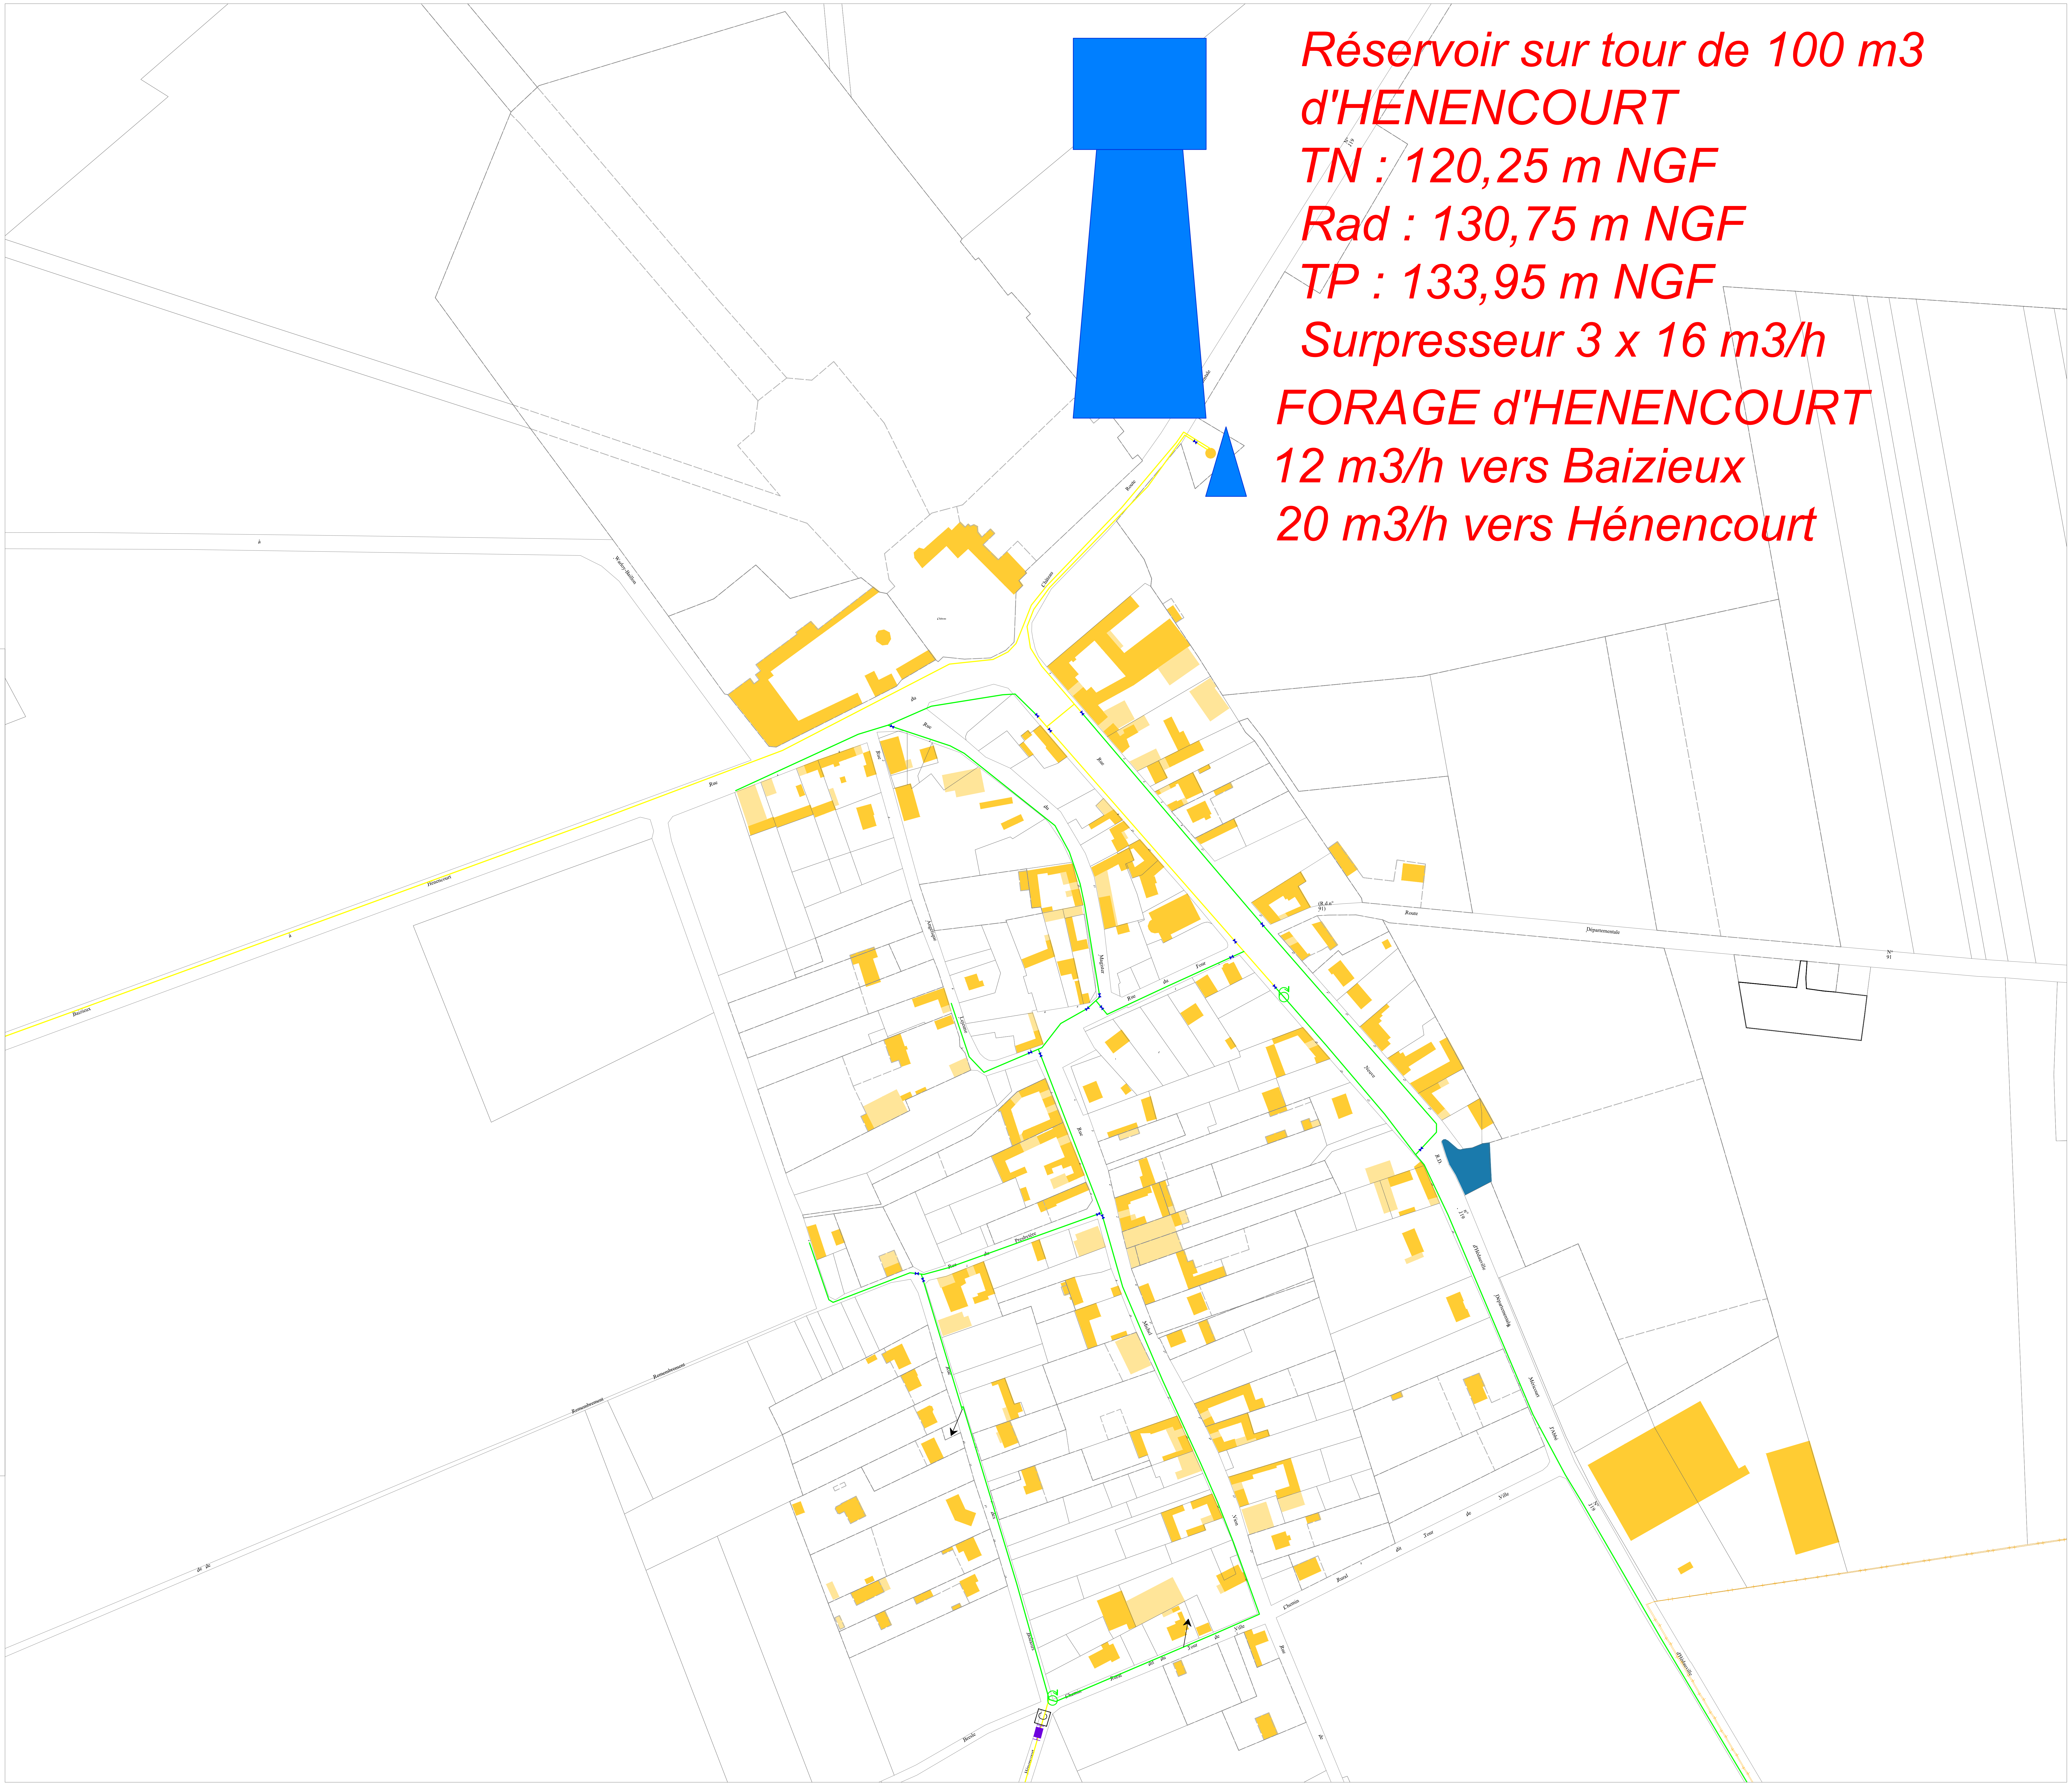

Réservoir sur tour de 100 m3
d'HENENCOURT
TN : 120,25 m NGF
Rad : 130,75 m NGF
TP : 133,95 m NGF
Surpresseur 3 x 16 m3/h

FORAGE d'HENENCOURT
12 m3/h vers Baizieux
20 m3/h vers Hénencourt

Communauté de Communes
du Val de Somme

UDI de la Haute Vallée de l'Hallue

Commune de Lahoussoye

Maître d'ouvrage	Maître d'oeuvre
Communauté de Communes du Val de Somme 31Ter, rue Gambetta - 80800 Corbie	VERDI PICARDIE 80 rue de Marcq CS 90 049 59 441 WASQUEHALCedex lcompagnon@verdi-ingenierie.fr Tél: 03.28.09.92.00

Repérage des ouvrages

N° d'affaire: 13-01845

PHASE	ECHELLE	Dessiné par	Vérifié par	Approuvé par	N° du plan
DIAG.	1/1250°	SD	LC	LC	1

Nom du fichier :

DATE	INDICE	MODIFICATIONS
03/10/2018	IND-0	

LEGENDE :

CANALISATION EAU POTABLE:

Canalisations en fonte		Canalisations en PE / PVC	
🟦	DN inférieur à 60mm	▬ ▬ ▬	∅ ext inférieur ou égal à 63mm
🟩	DN 60mm	▬ ▬ ▬	∅ ext 75mm
🟨	DN 80mm	▬ ▬ ▬	∅ ext 90mm
🟥	DN 100mm	▬ ▬ ▬	∅ ext 110mm
		▬ ▬ ▬	∅ ext 125mm
🟦	DN 125mm	▬ ▬ ▬	∅ ext 140mm
🟧	DN 150mm	▬ ▬ ▬	∅ ext 160mm
		▬ ▬ ▬	∅ ext 200mm
🟪	DN 200mm	▬ ▬ ▬	∅ ext 225mm

EQUIPEMENTS HYDRAULIQUE

⋈	Vanne ouverte	VF ⋈	Vanne fermée
Ⓢ	surpresseur	▬	Stabilisateur de pression
⇧	Ventouse	↗	Purge
↻	Vidange ou décharge		
C	Compteur de sectorisation sur le réseau		
▲	Forage	■	Réservoir au sol
▼	Château d'eau		

PROTECTION INCENDIE

●	Poteau incendie	■	Bouche Incendie
●	Prise accessoire		
CI	Citerne incendie		

DECOUPAGE ADMINISTRATIF

—+—+—	Limite Communale

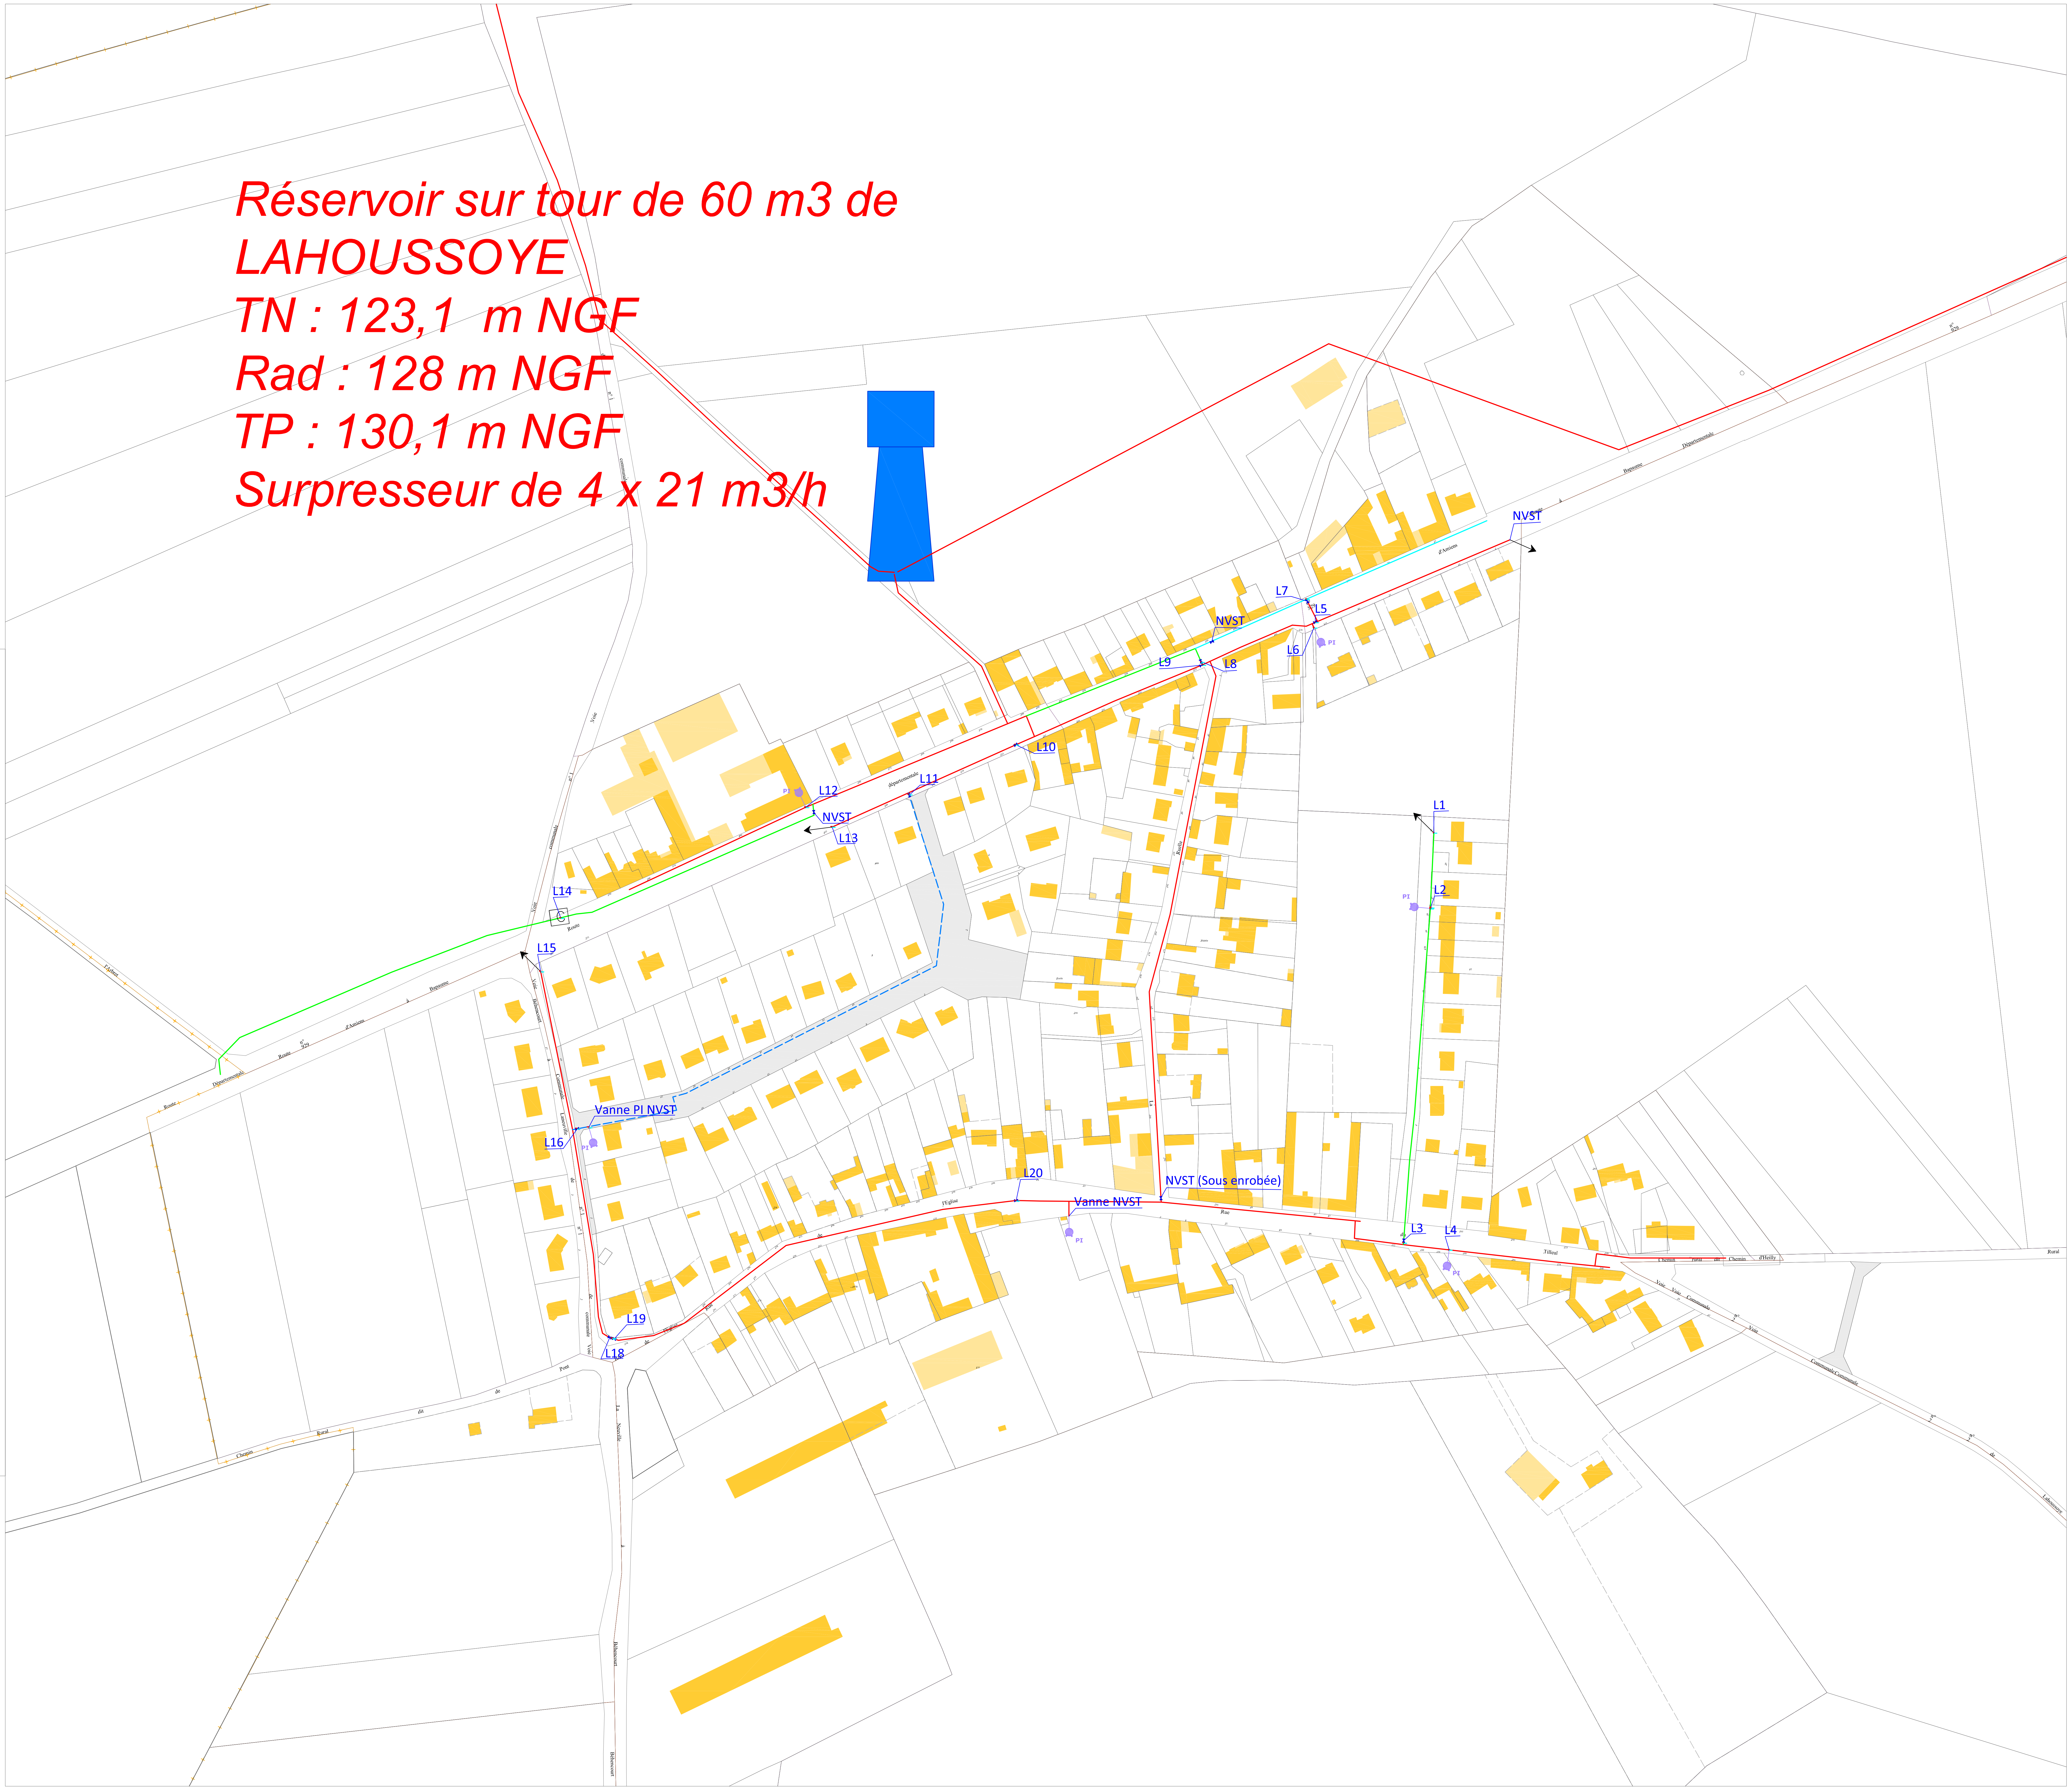

Réservoir sur tour de 60 m3 de LAHOUSSOYE
TN : 123,1 m NGF
Rad : 128 m NGF
TP : 130,1 m NGF
Surpresseur de 4 x 21 m3/h

Communauté de Communes du Val de Somme

UDI de la Haute Vallée de l'Hallue

Commune de Lahoussoye

Maître d'ouvrage	Maître d'oeuvre
Communauté de Communes du Val de Somme 31Ter, rue Gambetta - 80800 Corbie	VERDI PICARDIE 80 rue de Marcq CS 90 049 59 441 WASQUEHALCedex lcompagnon@verdi-ingenierie.fr Tél: 03.28.09.92.00 Sensible à vos ambitions

Repérage des ouvrages	N° d'affaire
	13-01845

PHASE	ECHELLE	Dessiné par	Vérifié par	Approuvé par	N° du plan
DIAG.	1/1250°	SD	LC	LC	1

Nom du fichier :

DATE	INDICE	MODIFICATIONS
03/10/2018	IND-0	

LEGENDE :

CANALISATION EAU POTABLE:

Canalisations en fonte		Canalisations en PE / PVC	
▬	DN inférieur à 60mm	▬ ▬ ▬	∅ ext inférieur ou égal à 63mm
▬	DN 60mm	▬ ▬ ▬	∅ ext 75mm
▬	DN 80mm	▬ ▬ ▬	∅ ext 90mm
▬	DN 100mm	▬ ▬ ▬	∅ ext 110mm
		▬ ▬ ▬	∅ ext 125mm
▬	DN 125mm	▬ ▬ ▬	∅ ext 140mm
▬	DN 150mm	▬ ▬ ▬	∅ ext 160mm
		▬ ▬ ▬	∅ ext 200mm
▬	DN 200mm	▬ ▬ ▬	∅ ext 225mm

EQUIPEMENTS HYDRAULIQUE

⋈	Vanne ouverte	VF ⋈	Vanne fermée
Ⓢ	surpresseur	▭	Stabilisateur de pression
⇧	Ventouse	↗	Purge
	Vidange ou décharge		
C	Compteur de sectorisation sur le réseau		
▲	Forage	▆	Réservoir au sol
	Château d'eau		

PROTECTION INCENDIE

●	Poteau incendie	■	Bouche Incendie
●	Prise accessoire		
CI	Citerne incendie		

DECOUPAGE ADMINISTRATIF

-+-+- Limite Communale

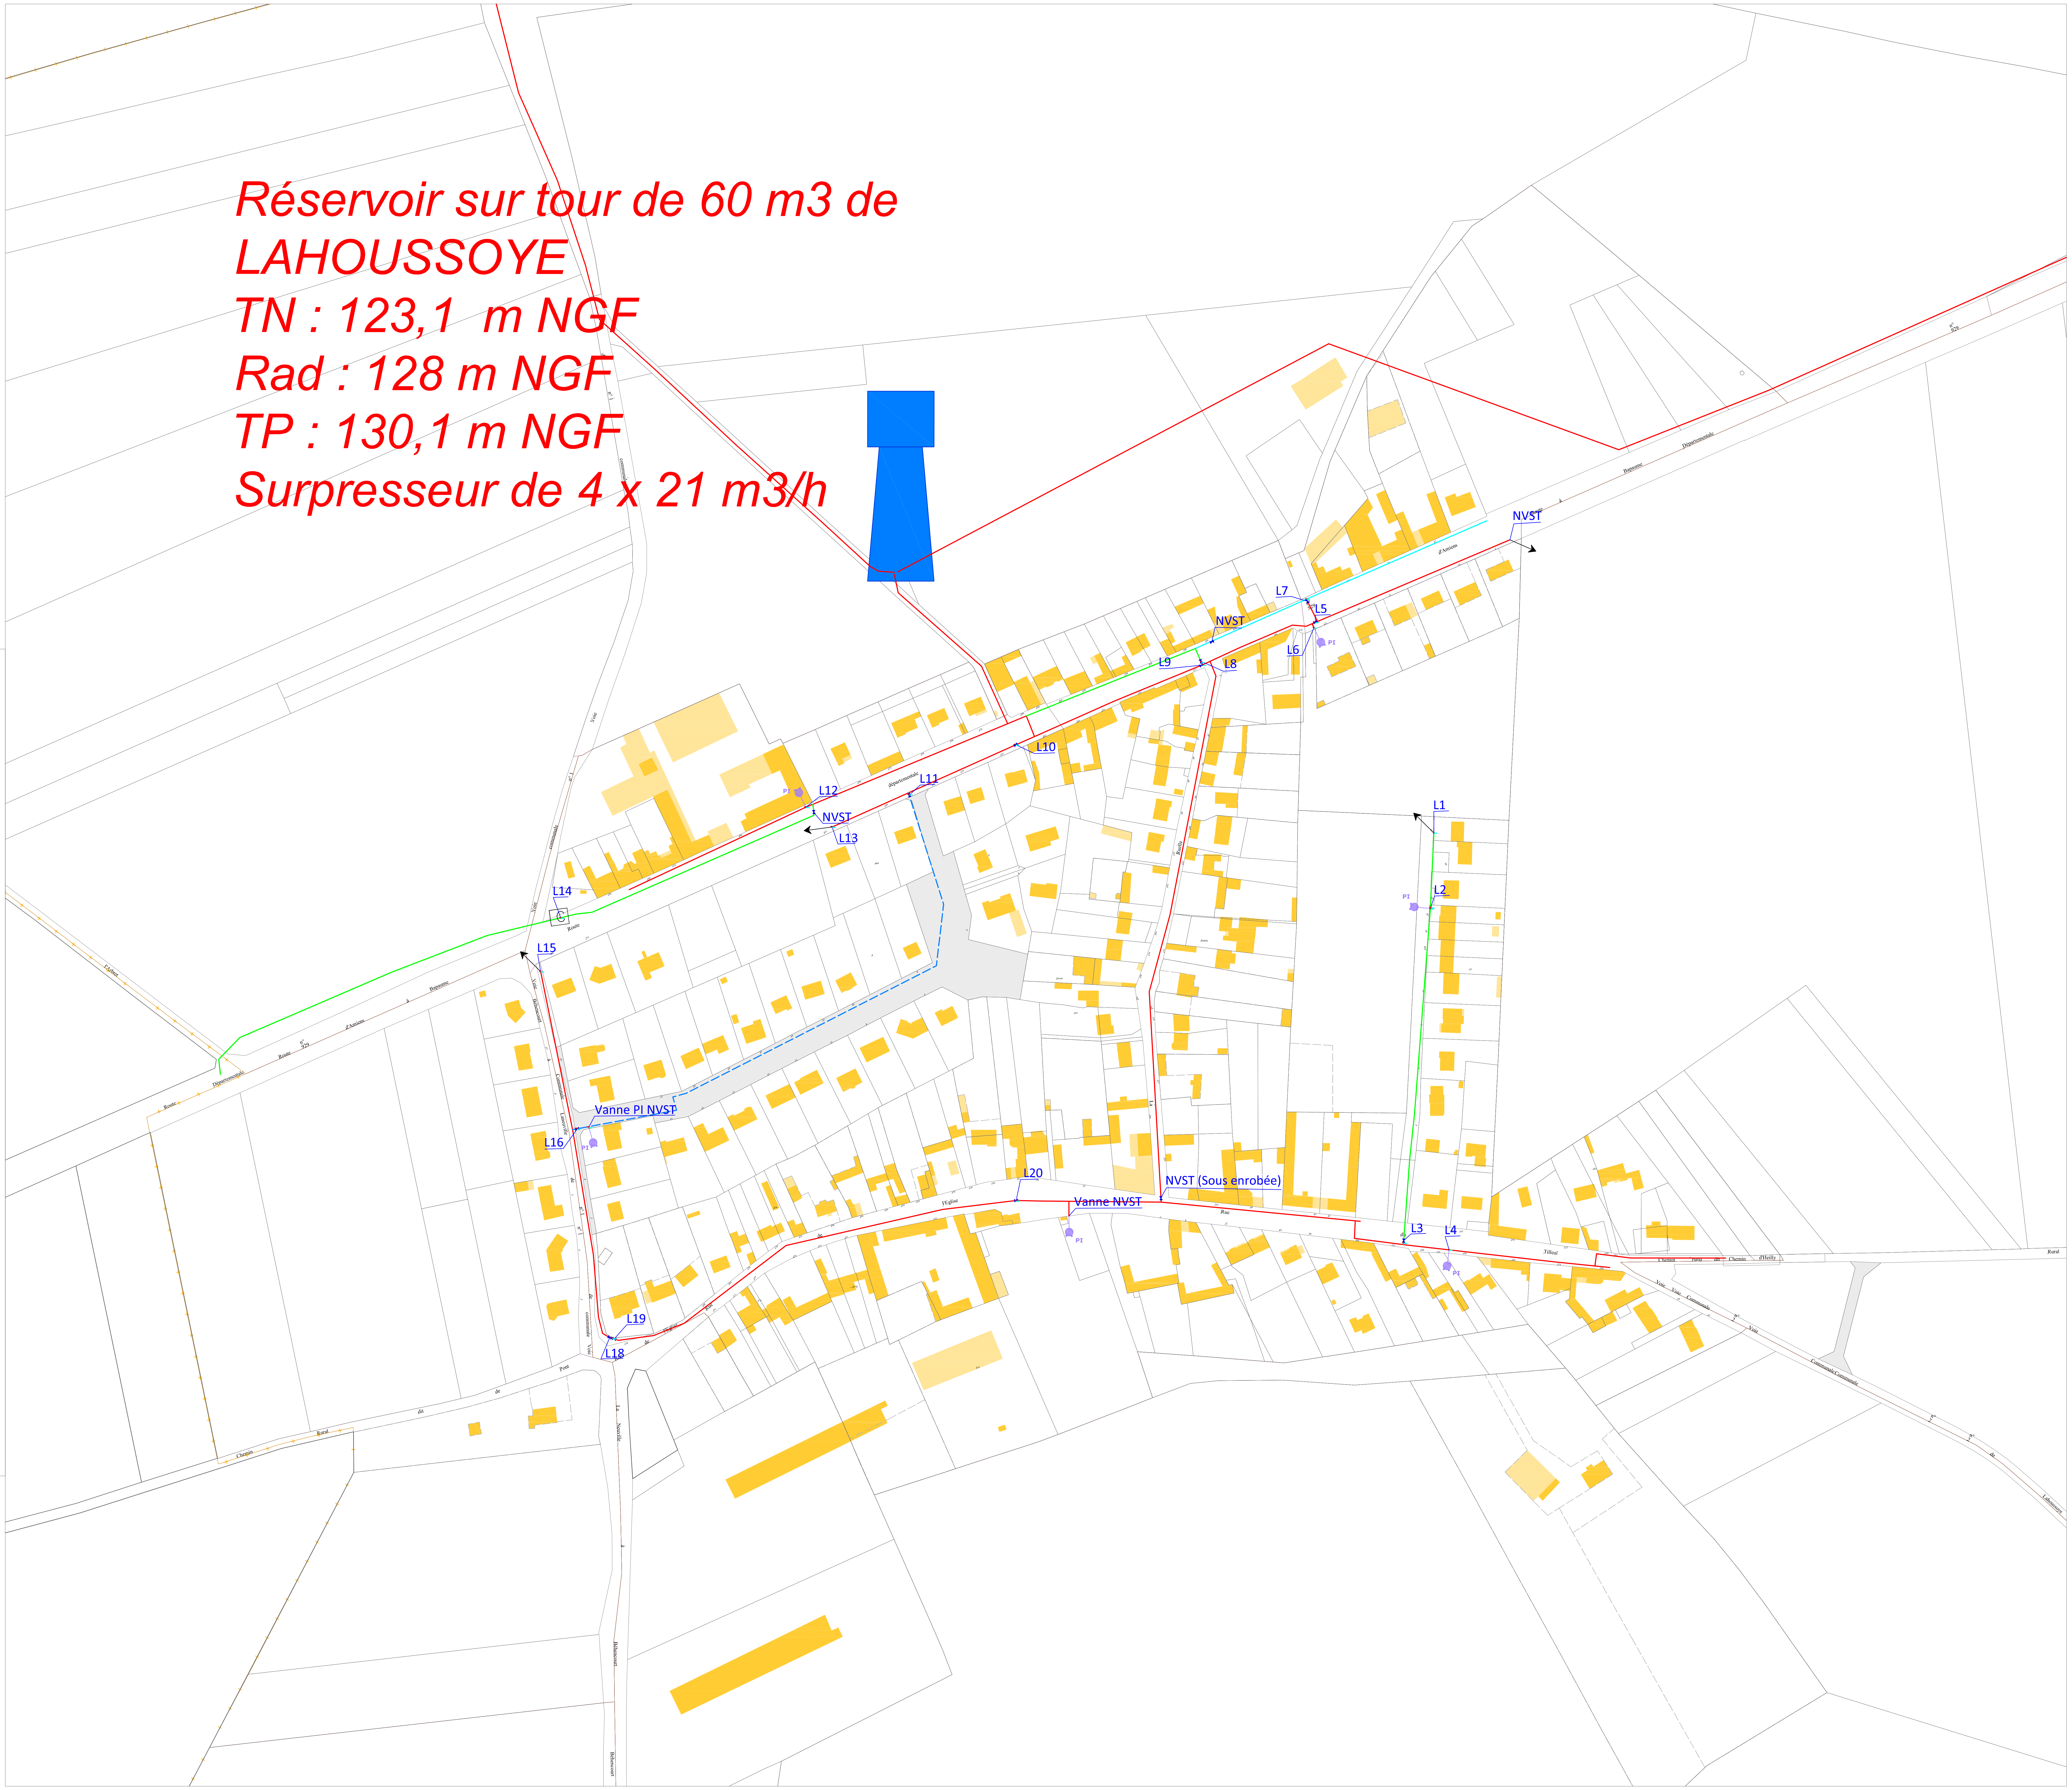

Réservoir sur tour de 60 m3 de LAHOUSSOYE
TN : 123,1 m NGF
Rad : 128 m NGF
TP : 130,1 m NGF
Surpresseur de 4 x 21 m3/h

Communauté de Communes du Val de Somme

UDI de la Haute Vallée de l'Hallue

Commune de Lahoussoye

Maître d'ouvrage

Communauté de Communes
du Val de Somme
31Ter, rue Gambetta - 80800 Corbie

Maître d'oeuvre

Sensible à vos ambitions

VERDI PICARDIE
80 rue de Marcq CS 90 049
59 441 WASQUEHALCedex
lcompagnon@verdi-ingenierie.fr
Tél: 03.28.09.92.00

Repérage des ouvrages	N° d'affaire
	13-01845

PHASE	ECHELLE	Dessiné par	Vérifié par	Approuvé par	N° du plan
DIAG.	1/1250°	SD	LC	LC	1
Nom du fichier :					

DATE	INDICE	MODIFICATIONS
03/10/2018	IND-0	

LEGENDE :

CANALISATION EAU POTABLE:

Canalisations en fonte		Canalisations en PE / PVC	
▬	DN inférieur à 60mm	▬ ▬ ▬	∅ ext inférieur ou égal à 63mm
▬	DN 60mm	▬ ▬ ▬	∅ ext 75mm
▬	DN 80mm	▬ ▬ ▬	∅ ext 90mm
▬	DN 100mm	▬ ▬ ▬	∅ ext 110mm
		▬ ▬ ▬	∅ ext 125mm
▬	DN 125mm	▬ ▬ ▬	∅ ext 140mm
▬	DN 150mm	▬ ▬ ▬	∅ ext 160mm
		▬ ▬ ▬	∅ ext 200mm
▬	DN 200mm	▬ ▬ ▬	∅ ext 225mm

EQUIPEMENTS HYDRAULIQUE

⋈	Vanne ouverte	VF ⋈	Vanne fermée
Ⓢ	surpresseur	▬	Stabilisateur de pression
⇧	Ventouse	↗	Purge
↻	Vidange ou décharge		
C	Compteur de sectorisation sur le réseau		
▲	Forage	■	Réservoir au sol
▲	Château d'eau		

PROTECTION INCENDIE

●	Poteau incendie	■	Bouche Incendie
●	Prise accessoire		
CI	Citerne incendie		

DECOUPAGE ADMINISTRATIF

—+—+—+—	Limite Communale

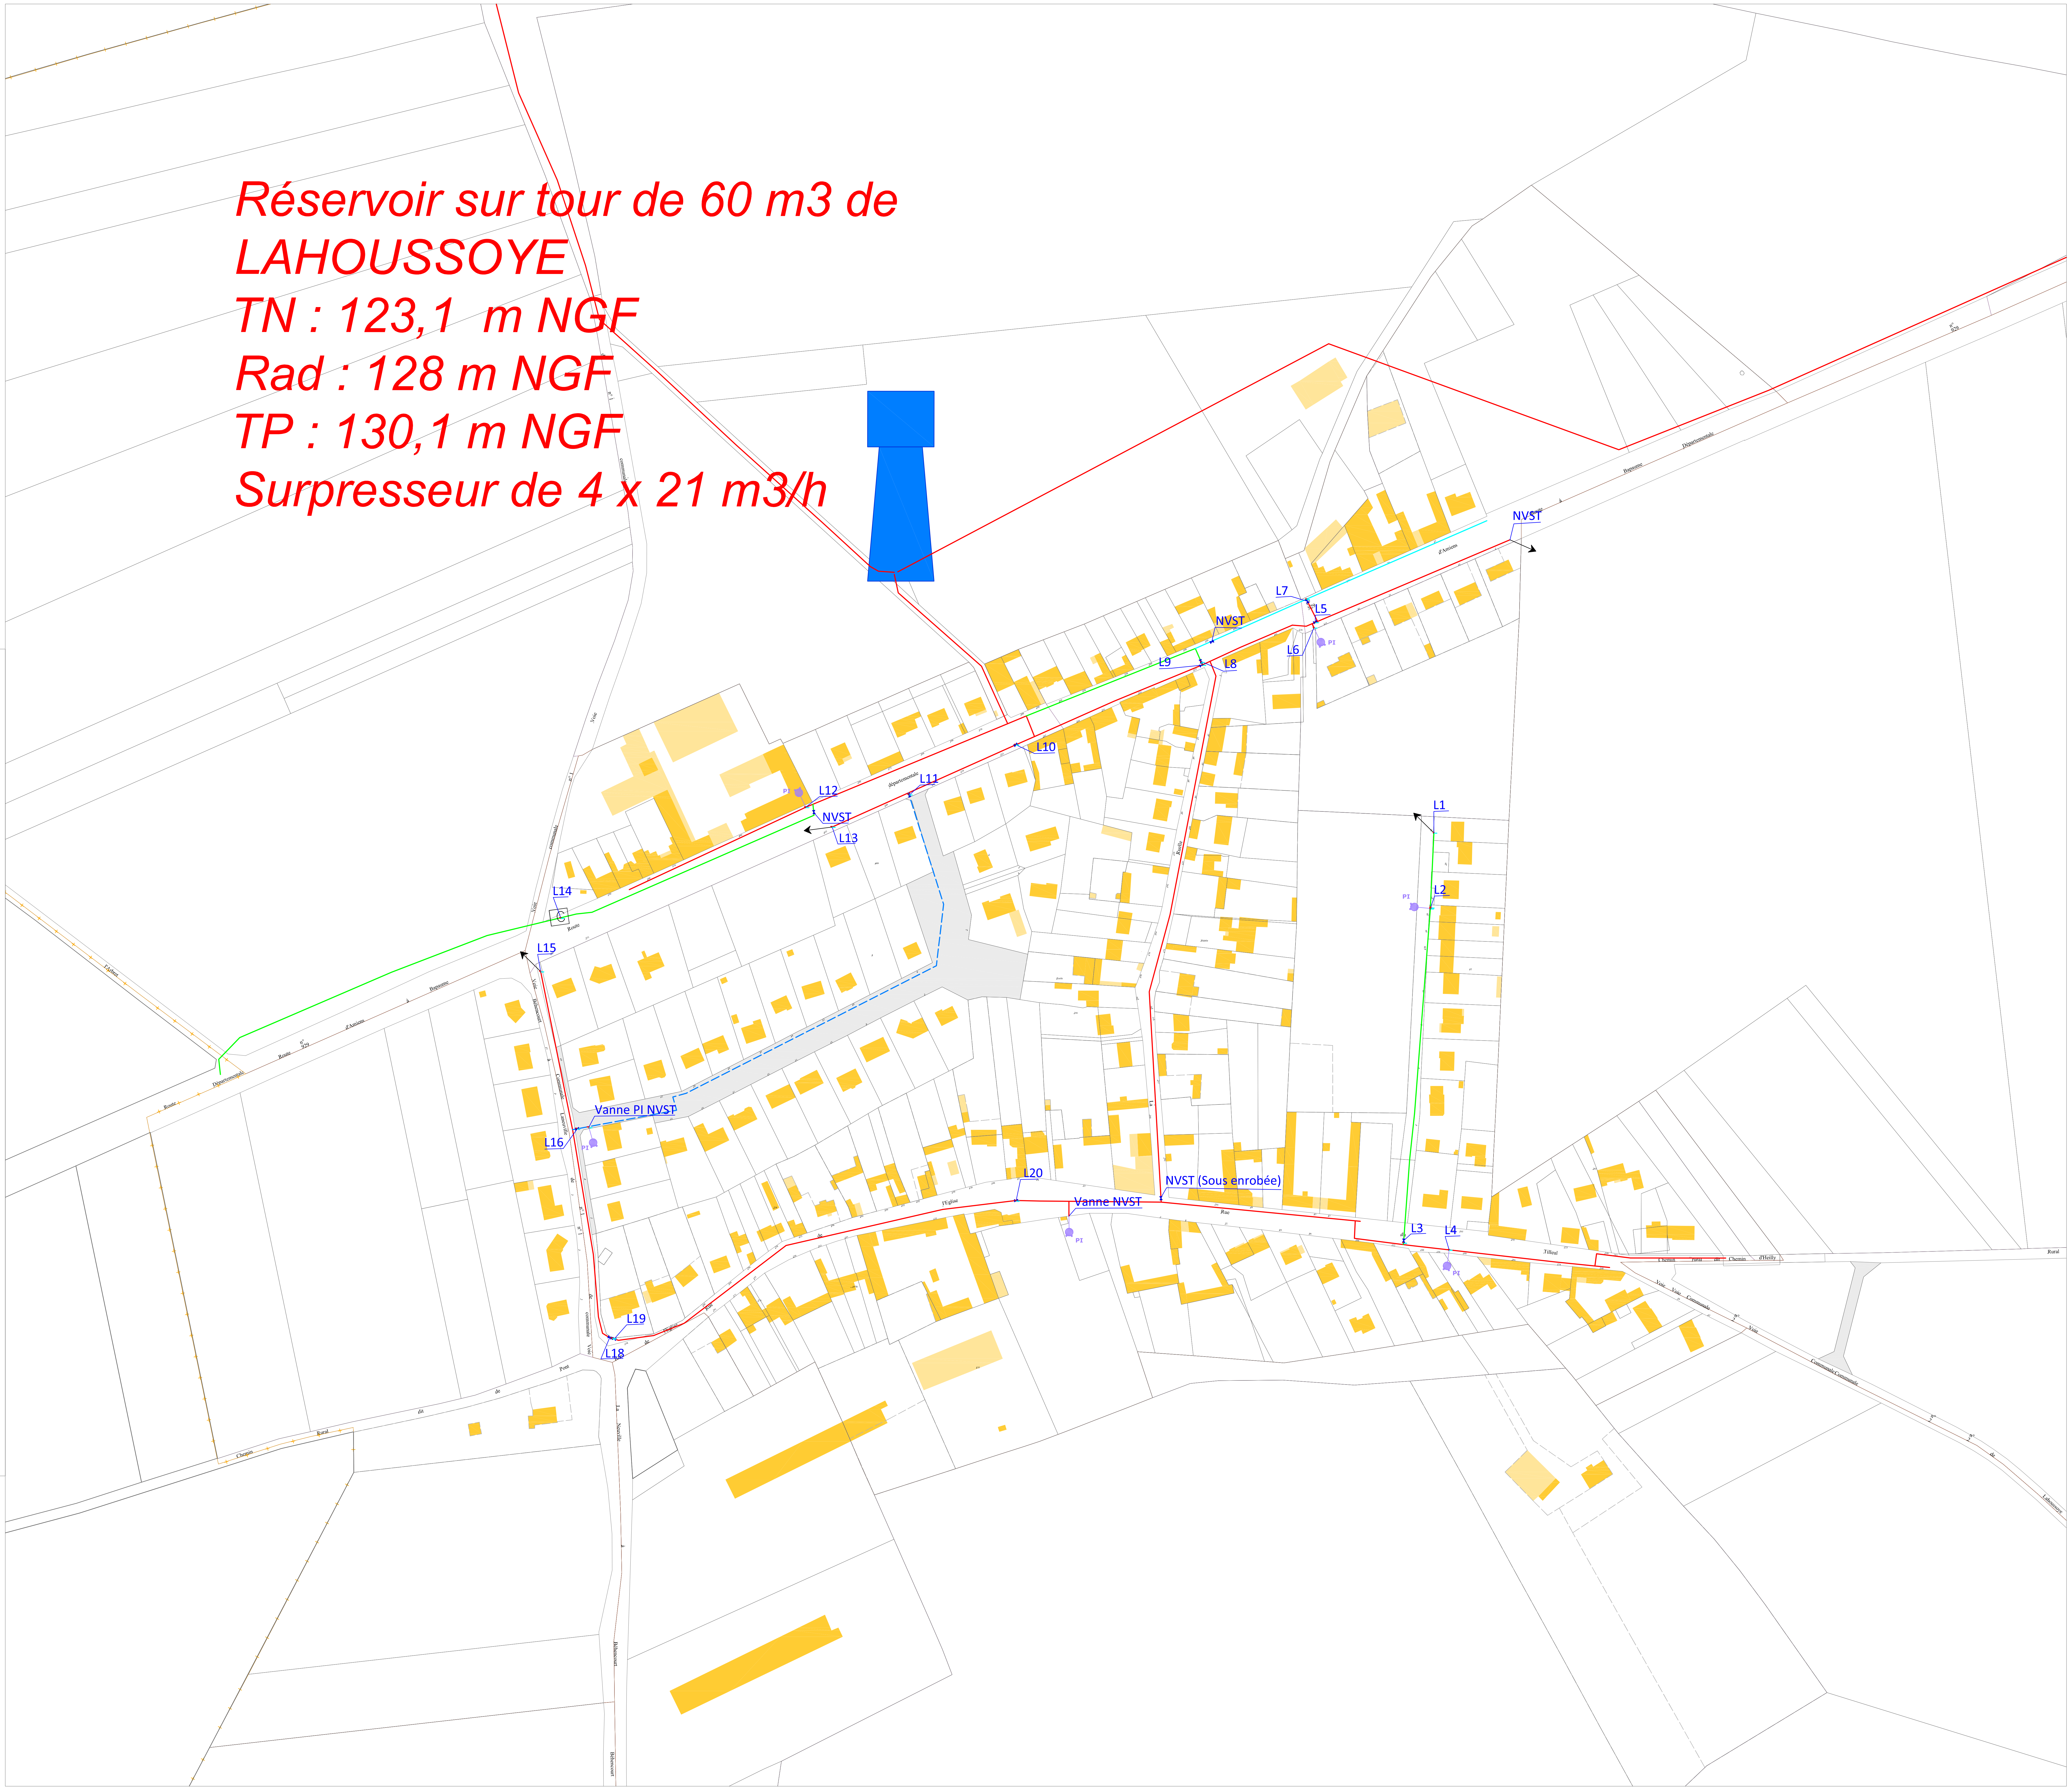

Réservoir sur tour de 60 m3 de LAHOUSSOYE
TN : 123,1 m NGF
Rad : 128 m NGF
TP : 130,1 m NGF
Surpresseur de 4 x 21 m3/h

Communauté de Communes du Val de Somme

UDI de Lamotte Brebière

Commune de Lamotte Brebière

Maître d'ouvrage

Communauté de Communes
du Val de Somme
31Ter, rue Gambetta - 80800 Corbie

Maître d'oeuvre

VERDI PICARDIE
80 rue de Marcq CS 90 049
59 441 WASQUEHALCedex
lcompagnon@verdi-ingenierie.fr
Tél: 03.28.09.92.00

Repérage des ouvrages	N° d'affaire
	13-01845

PHASE	ECHELLE	Dessiné par	Vérifié par	Approuvé par	N° du plan
DIAG.	1/2000°	SD	LC	LC	1
Nom du fichier :					

DATE	INDICE	MODIFICATIONS
03/10/2018	IND-0	

LEGENDE :

CANALISATION EAU POTABLE:

Canalisations en fonte	Canalisations en PE / PVC
DN inférieur à 60mm	∅ ext inférieur ou égal à 63mm
DN 60mm	∅ ext 75mm
DN 80mm	∅ ext 90mm
DN 100mm	∅ ext 110mm
	∅ ext 125mm
DN 125mm	∅ ext 140mm
DN 150mm	∅ ext 160mm
	∅ ext 200mm
DN 200mm	∅ ext 225mm

EQUIPEMENTS HYDRAULIQUE

Vanne ouverte

VF Vanne fermée

surpresseur

Stabilisateur de pression

Ventouse

Purge

Vidange ou décharge

C Compteur de sectorisation sur le réseau

Forage

Réservoir au sol

Château d'eau

PROTECTION INCENDIE

Poteau incendie

Bouche incendie

Prise accessoire

Citerne incendie

DECOUPAGE ADMINISTRATIF

Limite Communale

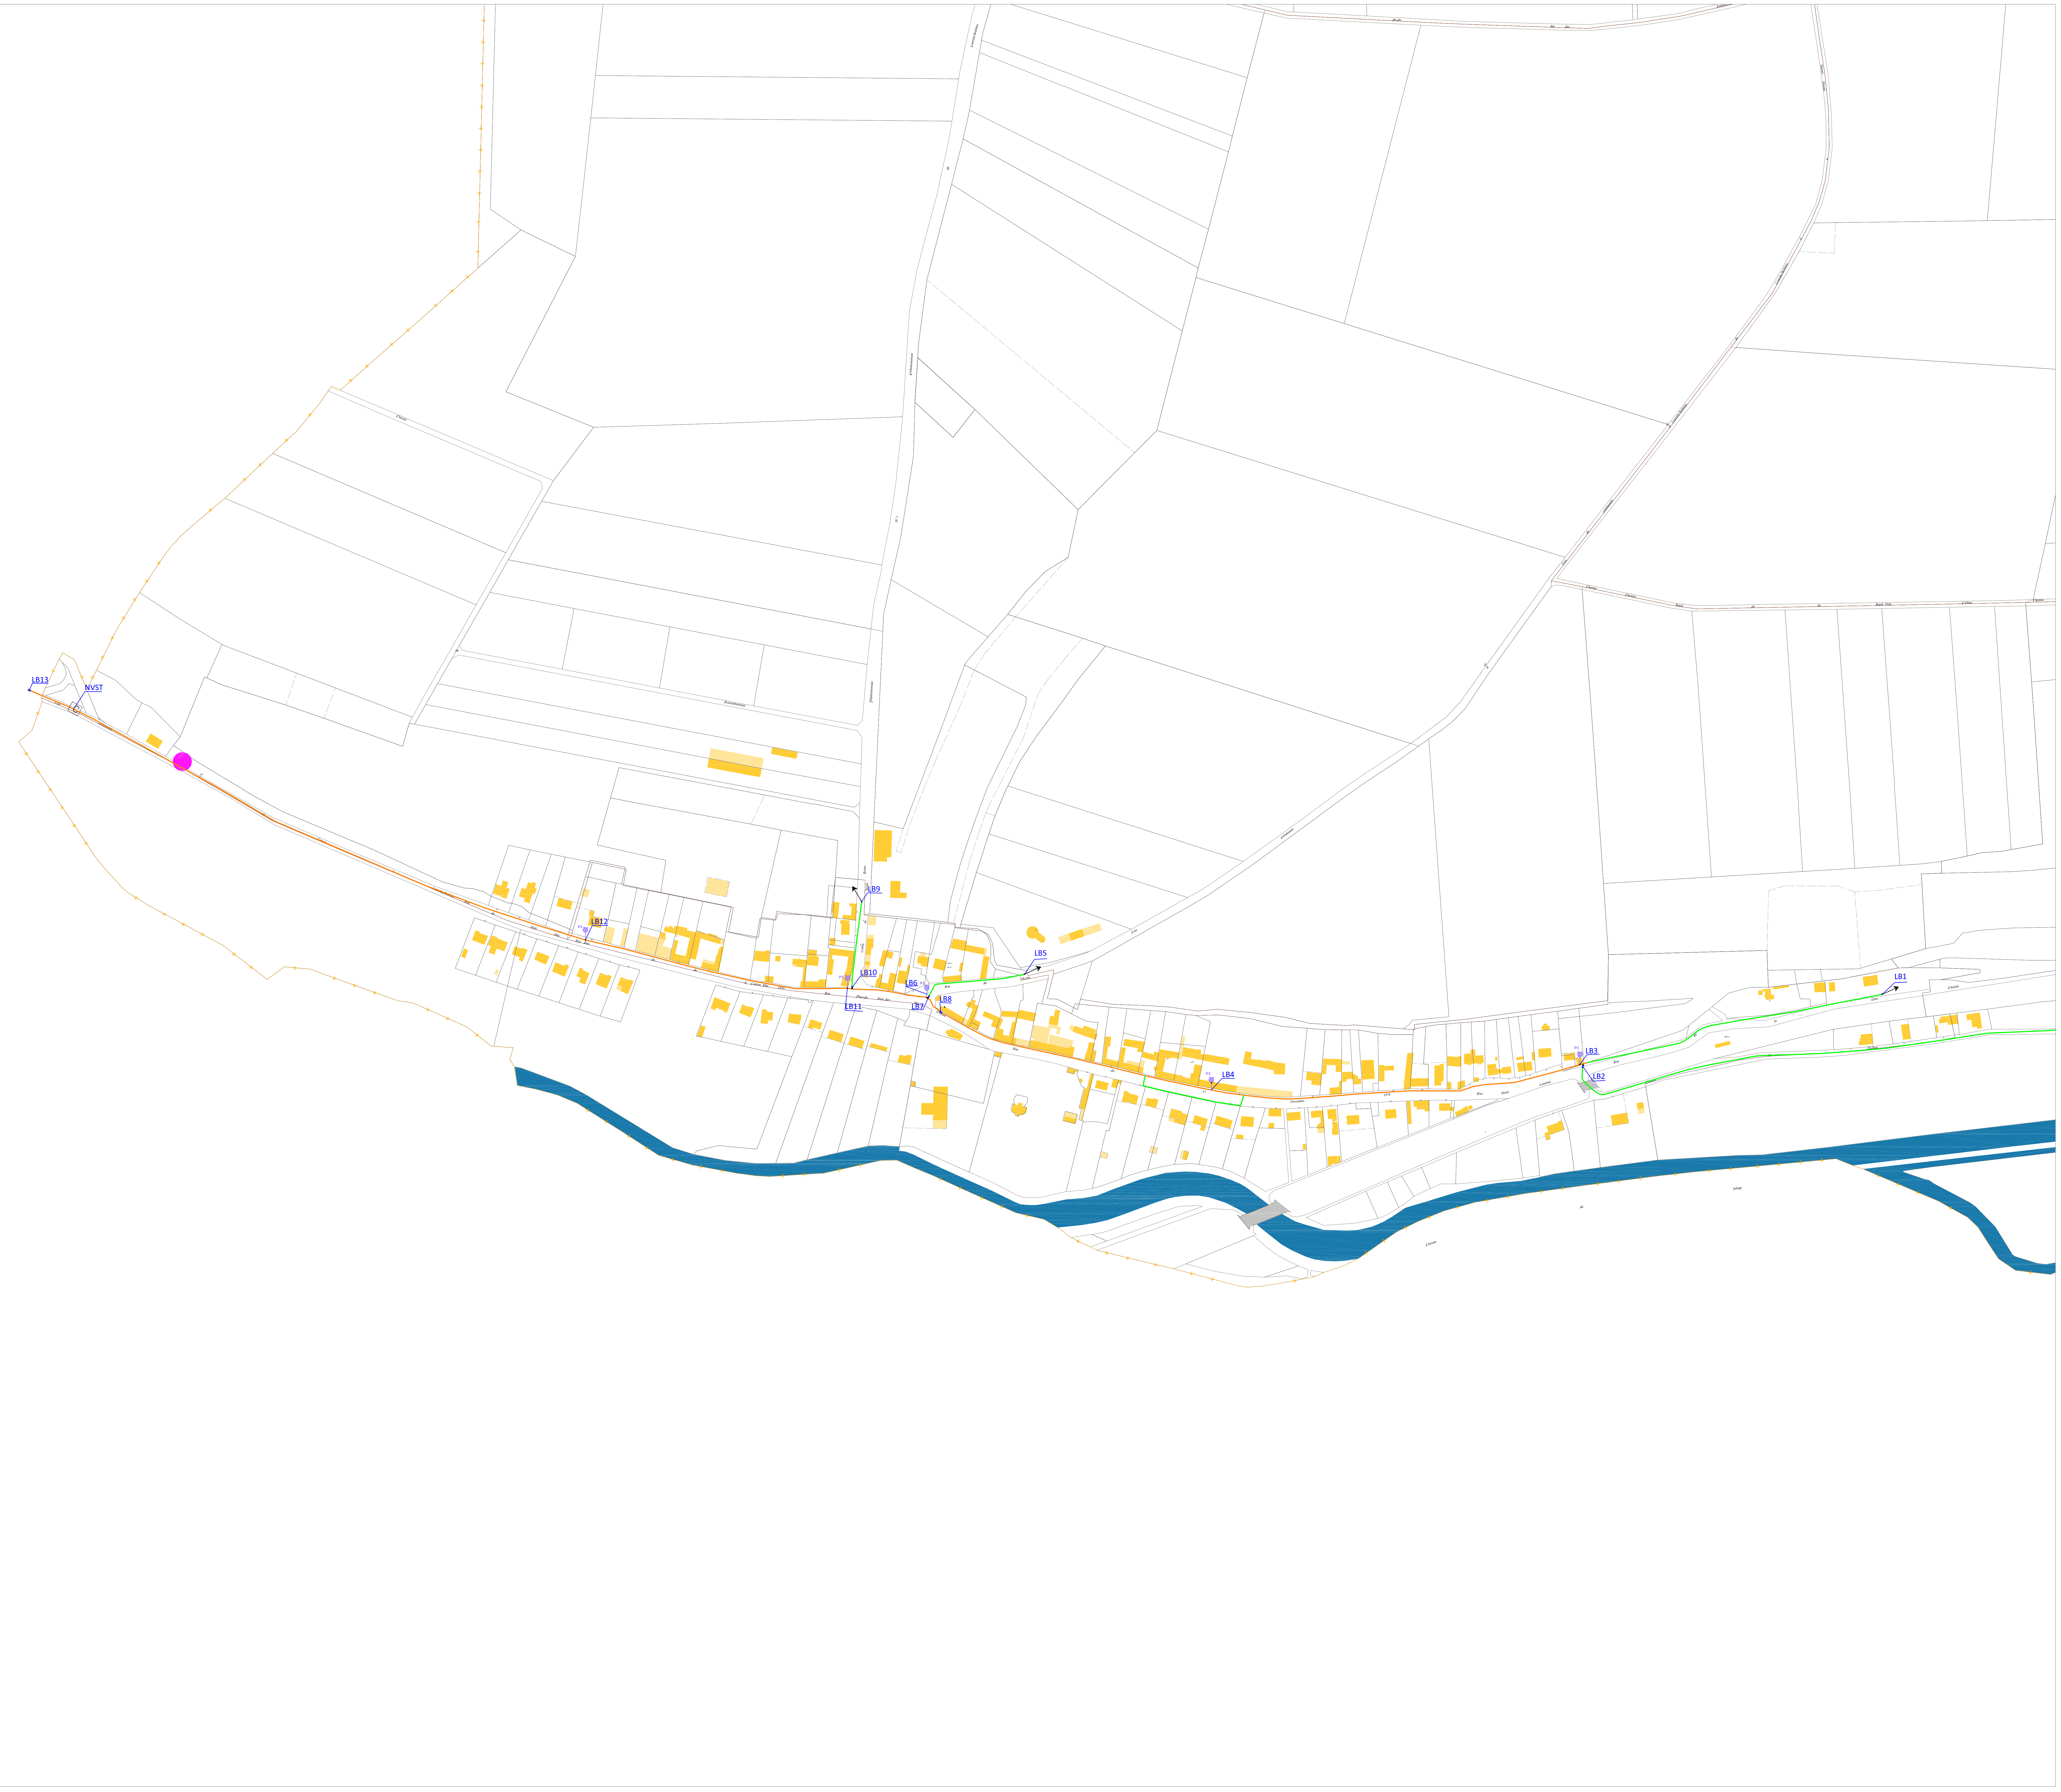

Lamotte - Warfusée

N
VALLEE GOSSET
LE PETIT CHENE
LE BOIS SCORNE
CROIX D'ABANCOURT
SOLE DU CHAUFFOUR
VALLEE JEAN QUART
SOLE DU CHEMIN DE L'ABBAYE
CHEMIN DE L'ABBAYE
SOLE DE L'EPINETTE
GRAND BOIS DE LAMOTTE
A LA CHAUSSEE-EST
SOLE DE LA MARE
WARFUSEE
LAMOTTE
AU-DESSUS DE LA MAZURE
LA MAZURE
VALLEE SAINT-PIERRE
CHEMIN DE MARCELCAVE
MOULIN DE BRACQUEMONT
SOLE DU CHEMIN DES BOIS
Route départementale n° 122 de Corbie à Lamotte-Warfusée
Route départementale n° 42 de Moreuil à Albert
Voie communale n° 2 de Lamotte Warfusée à Le Hamel
Route nationale n° 29 du Havre à La Capelle
Route de Péronne (Rn n° 29)
Chemin Rural dit Chemin du Chauffour
Chemin Rural dit Chemin de l'Abbaye
Rue de Sailly
Rue de Montreuil
Ø250 FG (1921)
Ø80 FG (1945)
Ø100 FG (1945)
Ø100 FD (2004)
Ø250 FD (1999)
0 50 100 150 200 m
Légende
Captage/Forage
Réservoir :
Principal
Secondaire
Réseau AEP :
Distribution
Refoulement
Borne de puisage (MONECA)
Hydrant :
Poteau Incendie
Bouche Incendie
Réserve Incendie
Limite communale
SIEP du Santerre

Réseau AEP schématique - 28.10.2019 - Source cadastre: DGFiP ; Scan25: GEO2FRANCE - Echelle cartouche: 1:37000

Le Hamel

N
LA COUTURE
LA COUTURE
MARAIS D'HAMEL
RUE DE BOUZENCOURT
L'EPINE DE BOUZENCOURT
AU THYOLET
LE CORPS DE GARDE
LA CARRIERE
AU CHAMP CRAPAUDS
BOSQUET JOLY
AU CANADA
AU CHEMIN DES VACHES
A CAMP CHIEN
LES BIEFS
AU PETIT PIERROT
AU TOURNANT DU CHEMIN DES VACHES
LA TETE DE BOUZENCOURT
AU MANOIRE
LA CARRIERE
LE CHAMP SAINT MATHIEU
LA SEIGNEURIE
A L'ANCIEN MOULIN
LES LONGUES ROYES
AU CHAMP TORTU
LE VILLAGE
AU CHEMIN DE PERONNE
LES SAULE
AU CHAMP FETISE
LE VILLAGE
AU CHEMIN DE SAILLY-LAURETTE
LA VALLEE A L'EAU
AU CHEMIN DE MARCELCAVE
AU CHEMIN D'HARBONNIERES
LE HURLEUX
AUX MOFFES
LE RIBEAUVAL
LES RIDEAUX
A L'ARBRE DE LA MOTTE
CHAMP BREBIERE
CHEMI
Chemin de Remembrement
Chemin rural dit Chemin Blanc de Le Hamel
Chemin rural de Le Hamel à Sailly-Laurette
BOIS DE HAMEL
ATRELLE
CHAMP AU LIN
LA SOLE DES MITTANTS
BOIS TOINE
CHAMP DES ROSEAUX
L'EPINETTE
VALLEE GOSSET
MP BOULLET
LA CORETTE
CHAMP
CAMP DES BERGERS
A LA CHAUSSEE
A LA CHAUSSEE-OUEST
A LA CHAUSSEE-EST
CROIX D'ABANCOUR
SOLE DE LA MARE
AU CHEMIN DES ROIS
0 100 200 m
0 50 100 150 200 m
Légende
Captage/Forage
Réservoir :
Principal
Secondaire
Réseau AEP :
Distribution
Refoulement
Borne de puisage (MONECA)
Hydrant :
Poteau Incendie
Bouche Incendie
Réserve Incendie
Limite communale
SIEP du Santerre

Réseau AEP schématique - 28.10.2019 - Source cadastre: DGFiP ; Scan25: GEO2FRANCE - Echelle cartouche: 1:37000

Marcelcave

N
DE CORBIE
L'ECCE HOMO
LE CIMETIERE
LES ESTOMBELLES
LES VINGT DEUX
VIS A VIS DES CABARETS
LES VINGT-DEUX
LE VILLAGE
LA HOUBLONNIERE
LA MAZURE
LE CHEMIN DE WIENCOURT
BOIS DE TURLURE
LES DOUZE
LES HUIT
LA COUTURE
LE CHEMIN DE DEMUIN
LES ARBRES TOUS BLANCS
LE SENTIER DU BOIS CANCELETTE
Route départementale n° 42 de Moreuil à Albert
Route départementale n° 136 de Villers-Bretonneux à Harbonnières
Route départementale n° 136 de Villers-Bretonneux
Voie communale n° 6
Voie communale n° 4 de Corbie à Marcelcave
Voie communale n° 8 d'Aubercourt à Marcelcave
Voie communale n° 2 de Marcelcave à Cayeux en Santerre
Chemin rural dit du Cimetière
Chemin rural dit du Tour de Ville
Chemin rural dit de Wiencourt
Chemin rural dit de Marcelcave à Wiencourt
Chemin rural dit des arbres tous blancs
Chemin rural dit des postes
Rue d'Harbonnières
Rue de l'Hirondelle
Rue Ferrieres
Rue des Buttes
Rue du 11 Novembre
Rue Caron
Rue Saint-Marcel
Rue Jean Lheureux
Rue Foiraine
Rue de l'Eglise
Rue de la Place
Rue de la Mairie
Rue du 8 Mai
Rue du Stade
Rue Gabriel
Rue de l'Abbaye
Rue de la Gare
Rue de Cayeux
Rue de la Ferme
Rue de la ferme
Rue d'Ignaucourt
Rue du Bois
Rue du Hamel
Rue Alexandre Gruit
Rue du Château
Rue de Wiencourt
Chemin Rural
0 25 50 75 100 m
SIEP du Santerre

Légende
Vanne :
Ouverte
Fermée
Hydrant :
Poteau Incendie
Bouche Incendie
Réserve Incendie
Purge/Vidange
Ventouse
Compteur de sectorisation
Stabilisateur/Limiteur de pression
Surpresseur
Robinet de Prise en Charge
Compteur abonné
Borne de puisage (MONECA)
Chasse
Bouche de remplissage lavage
Borne fontaine
Point d'écoute de réseau
Tampon
Réseau AEP :
Distribution
Refoulement
Canalisation abandonnée
Branchement
Captage/Forage
Réservoir :
Principal
Secondaire
Chambre
Limite communale

Réseau AEP schématique - 12.10.2018 - Source cadastre DGFiP - Echelle cartouche: 1:25000

Communauté de Communes du Val de Somme

UDI de la Vallée d'Ancre

Commune de Méricourt l'Abbé

Maître d'ouvrage

Communauté de Communes
du Val de Somme
31Ter, rue Gambetta - 80800 Corbie

Maître d'oeuvre

VERDI PICARDIE
80 rue de Marcq CS 90 049
59 441 WASQUEHALCedex
lcompagnon@verdi-ingenierie.fr
Tél: 03.28.09.92.00

Sensible à vos ambitions

Repérage des ouvrages	N° d'affaire
	13-01845

PHASE	ECHELLE	Dessiné par	Vérifié par	Approuvé par	N° du plan
DIAG.	1/2000°	SD	LC	LC	1
Nom du fichier :					

DATE	INDICE	MODIFICATIONS
03/10/2018	IND-0	

LEGENDE :

CANALISATION EAU POTABLE:

Canalisations en fonte		Canalisations en PE / PVC	
🟦	DN inférieur à 60mm	🟦	∅ ext inférieur ou égal à 63mm
🟩	DN 60mm	🟩	∅ ext 75mm
🟨	DN 80mm	🟨	∅ ext 90mm
🟥	DN 100mm	🟥	∅ ext 110mm
		🟧	∅ ext 125mm
🟦	DN 125mm	🟦	∅ ext 140mm
🟧	DN 150mm	🟧	∅ ext 160mm
		🟪	∅ ext 200mm
🟪	DN 200mm	🟪	∅ ext 225mm

EQUIPEMENTS HYDRAULIQUE

⋈	Vanne ouverte	VF ⋈	Vanne fermée
Ⓢ	surpresseur	▬	Stabilisateur de pression
⇧	Ventouse	↗	Purge
↻	Vidange ou décharge		
C	Compteur de sectorisation sur le réseau		
▲	Forage	■	Réservoir au sol
▲	Château d'eau		

PROTECTION INCENDIE

●	Poteau incendie	■	Bouche Incendie
●	Prise accessoire		
CI	Citerne incendie		

DECOUPAGE ADMINISTRATIF

—+—+—	Limite Communale

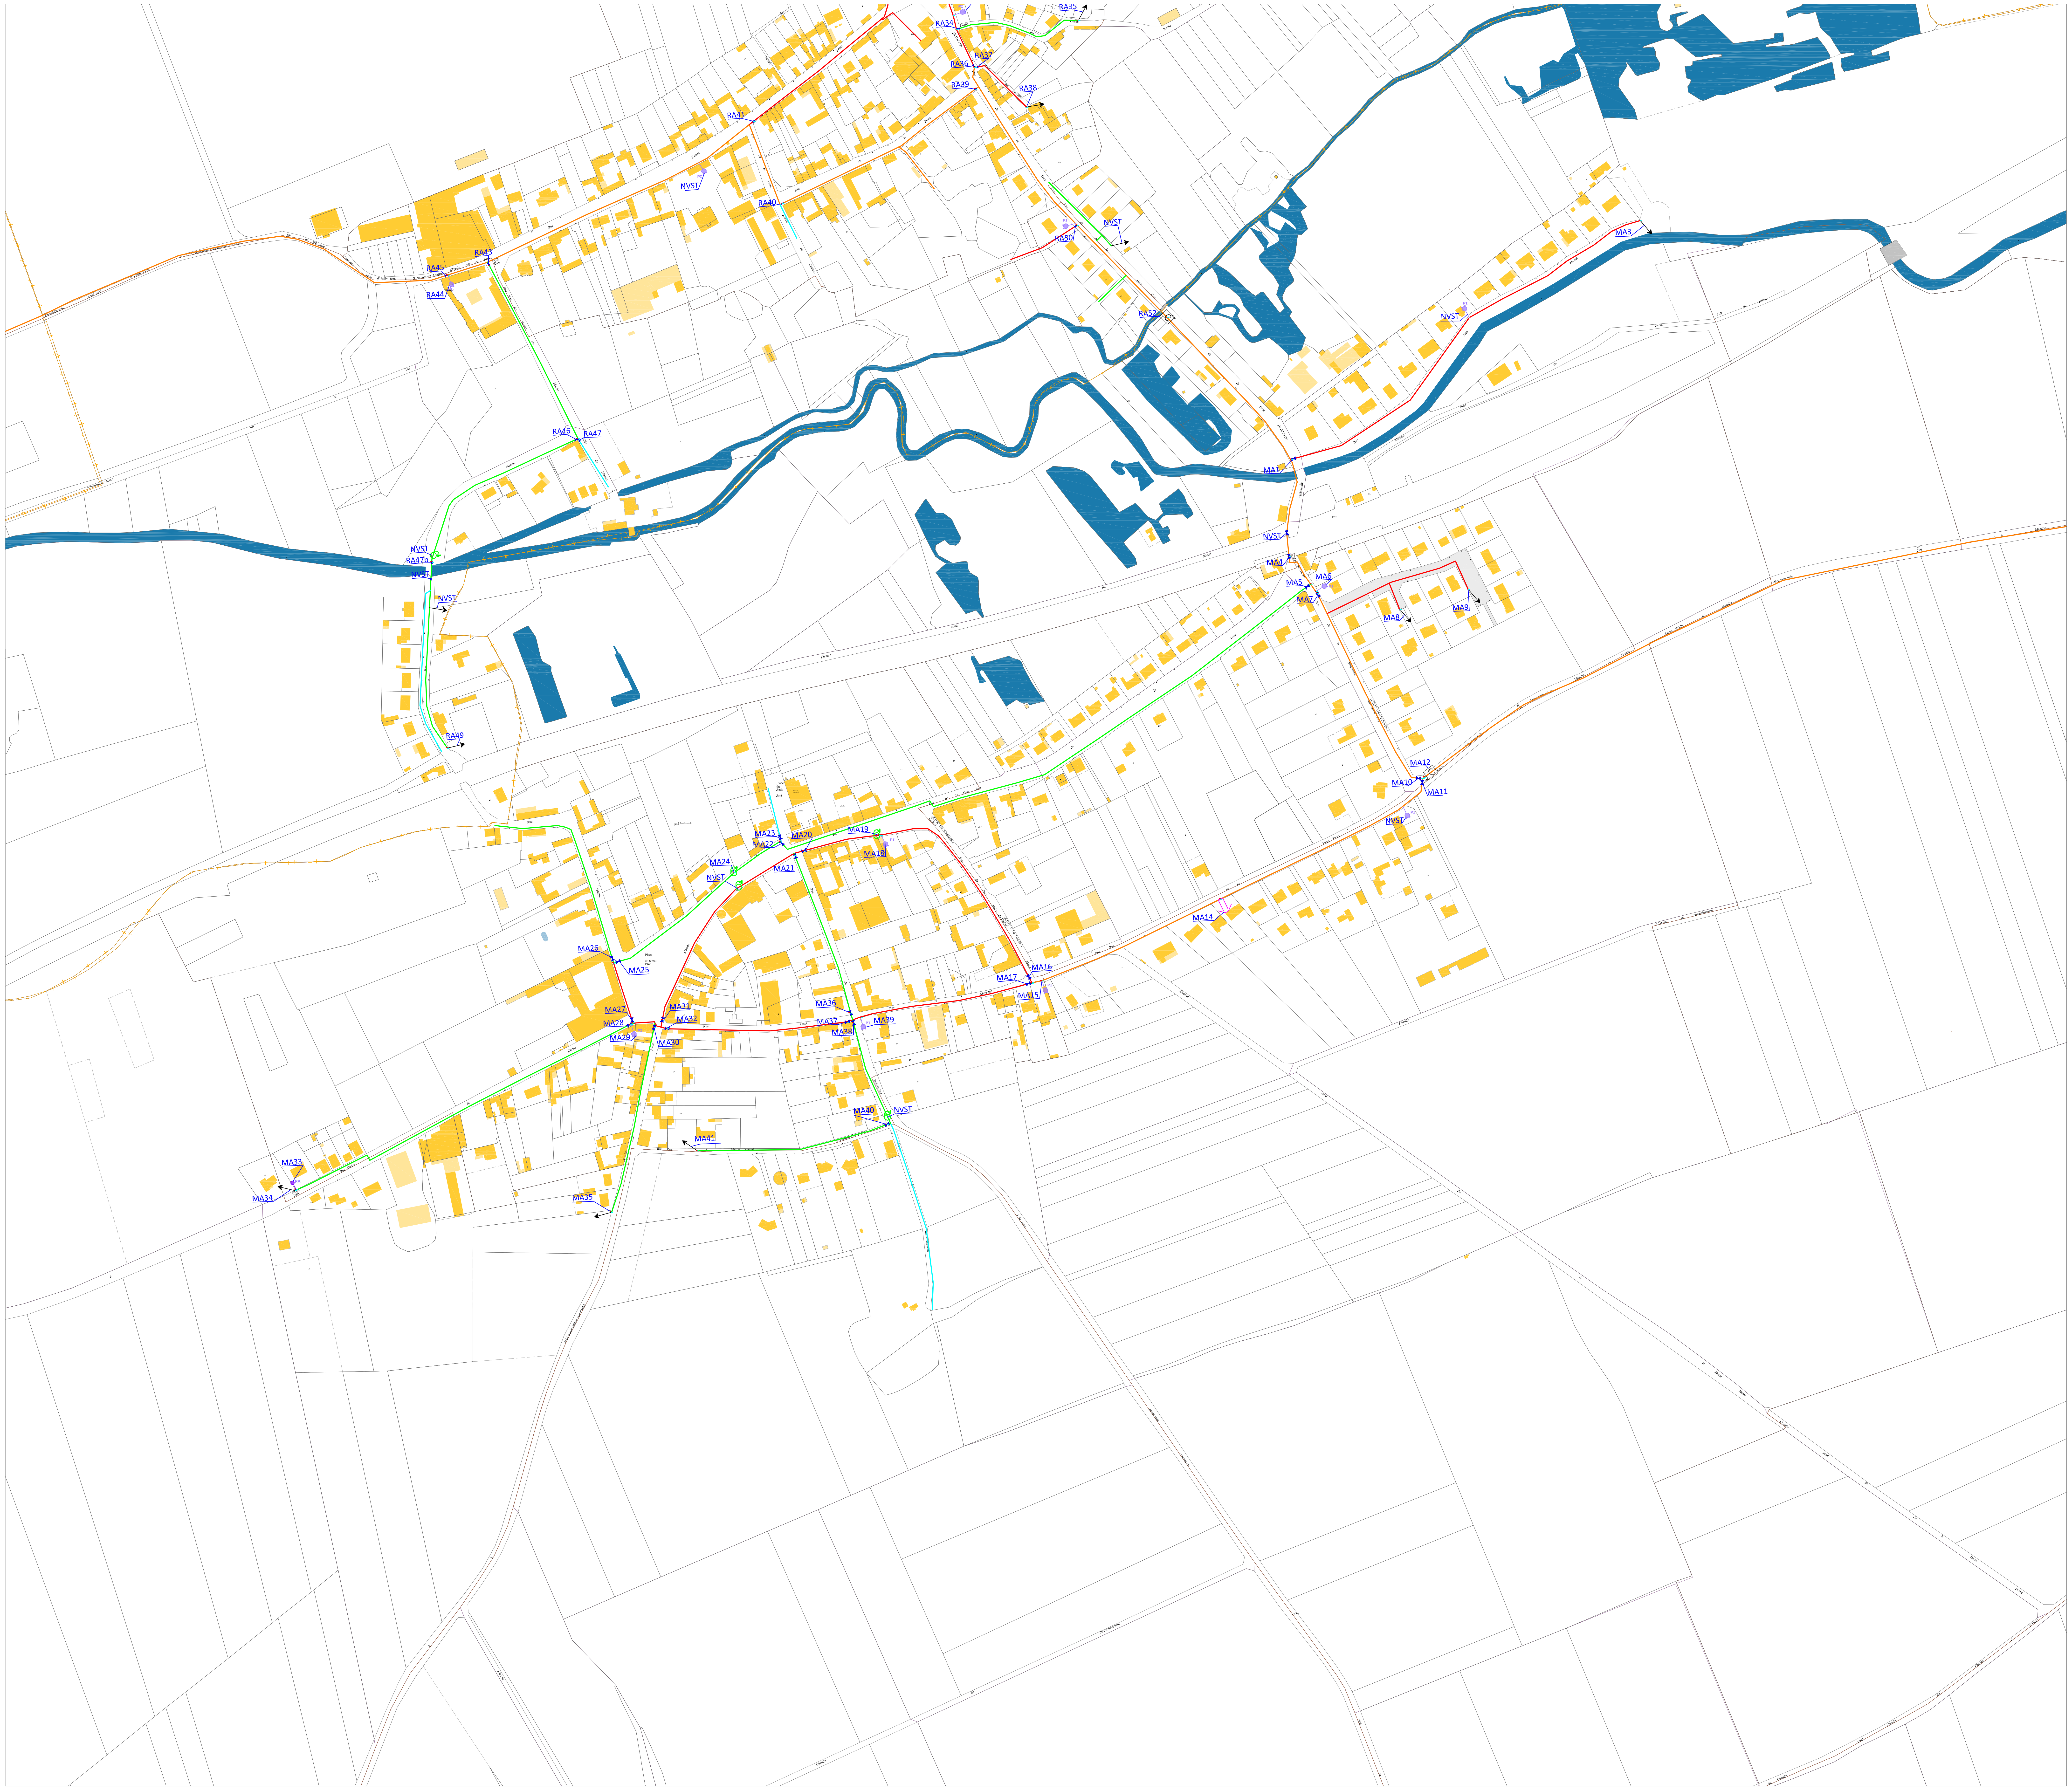
RA35
RA34
RA37
RA36
RA39
RA38
RA41
RA40
RA43
RA45
RA44
RA46
RA47
RA47b
RA49
RA50
RA52
NVST
MA1
MA3
MA4
MA5
MA6
MA7
MA8
MA9
MA10
MA11
MA12
MA14
MA15
MA16
MA17
MA18
MA19
MA20
MA21
MA22
MA23
MA24
MA25
MA26
MA27
MA28
MA29
MA30
MA31
MA32
MA33
MA34
MA35
MA36
MA37
MA38
MA39
MA40
MA41

Communauté de Communes du Val de Somme

UDI de Morcourt

Commune de Morcourt

Maître d'ouvrage	Maître d'oeuvre
Communauté de Communes du Val de Somme 31Ter, rue Gambetta - 80800 Corbie	VERDI PICARDIE 80 rue de Marcq CS 90 049 59 441 WASQUEHALCedex lcompagnon@verdi-ingenierie.fr Tél: 03.28.09.92.00

Sensible à vos ambitions

Repérage des ouvrages	N° d'affaire
	13-01845

PHASE	ECHELLE	Dessiné par	Vérifié par	Approuvé par	N° du plan
DIAG.	1/1250°	SD	LC	LC	1

Nom du fichier :

DATE	INDICE	MODIFICATIONS
03/10/2018	IND-0	

LEGENDE :

CANALISATION EAU POTABLE:

Canalisations en fonte		Canalisations en PVC		Canalisations en PE	
▬	DN inférieur à 60mm	▬ ▬ ▬	∅ ext inférieur ou égal à 63mm	- - - - - - -	∅ ext inférieur ou égal à 63mm
▬	DN 60mm	▬ ▬ ▬	∅ ext 75mm		
▬	DN 80mm	▬ ▬ ▬	∅ ext 90mm		
▬	DN 100mm	▬ ▬ ▬	∅ ext 110mm		
		▬ ▬ ▬	∅ ext 125mm		
▬	DN 125mm	▬ ▬ ▬	∅ ext 140mm		
▬	DN 150mm	▬ ▬ ▬	∅ ext 160mm		
		▬ ▬ ▬	∅ ext 200mm		
▬	DN 200mm	▬ ▬ ▬	∅ ext 225mm		

EQUIPEMENTS HYDRAULIQUE

⋈	Vanne ouverte	VF ⋈	Vanne fermée
Ⓢ	surpresseur	▬	Stabilisateur de pression
⇧	Ventouse	↗	Purge
↻	Vidange ou décharge		
C	Compteur de sectorisation sur le réseau		
▲	Forage	▬	Réservoir au sol
▬	Château d'eau		

PROTECTION INCENDIE

●	Poteau incendie	■	Bouche Incendie
●	Prise accessoire		
CI	Citerne incendie		

DECOUPAGE ADMINISTRATIF

―	Limite Communale

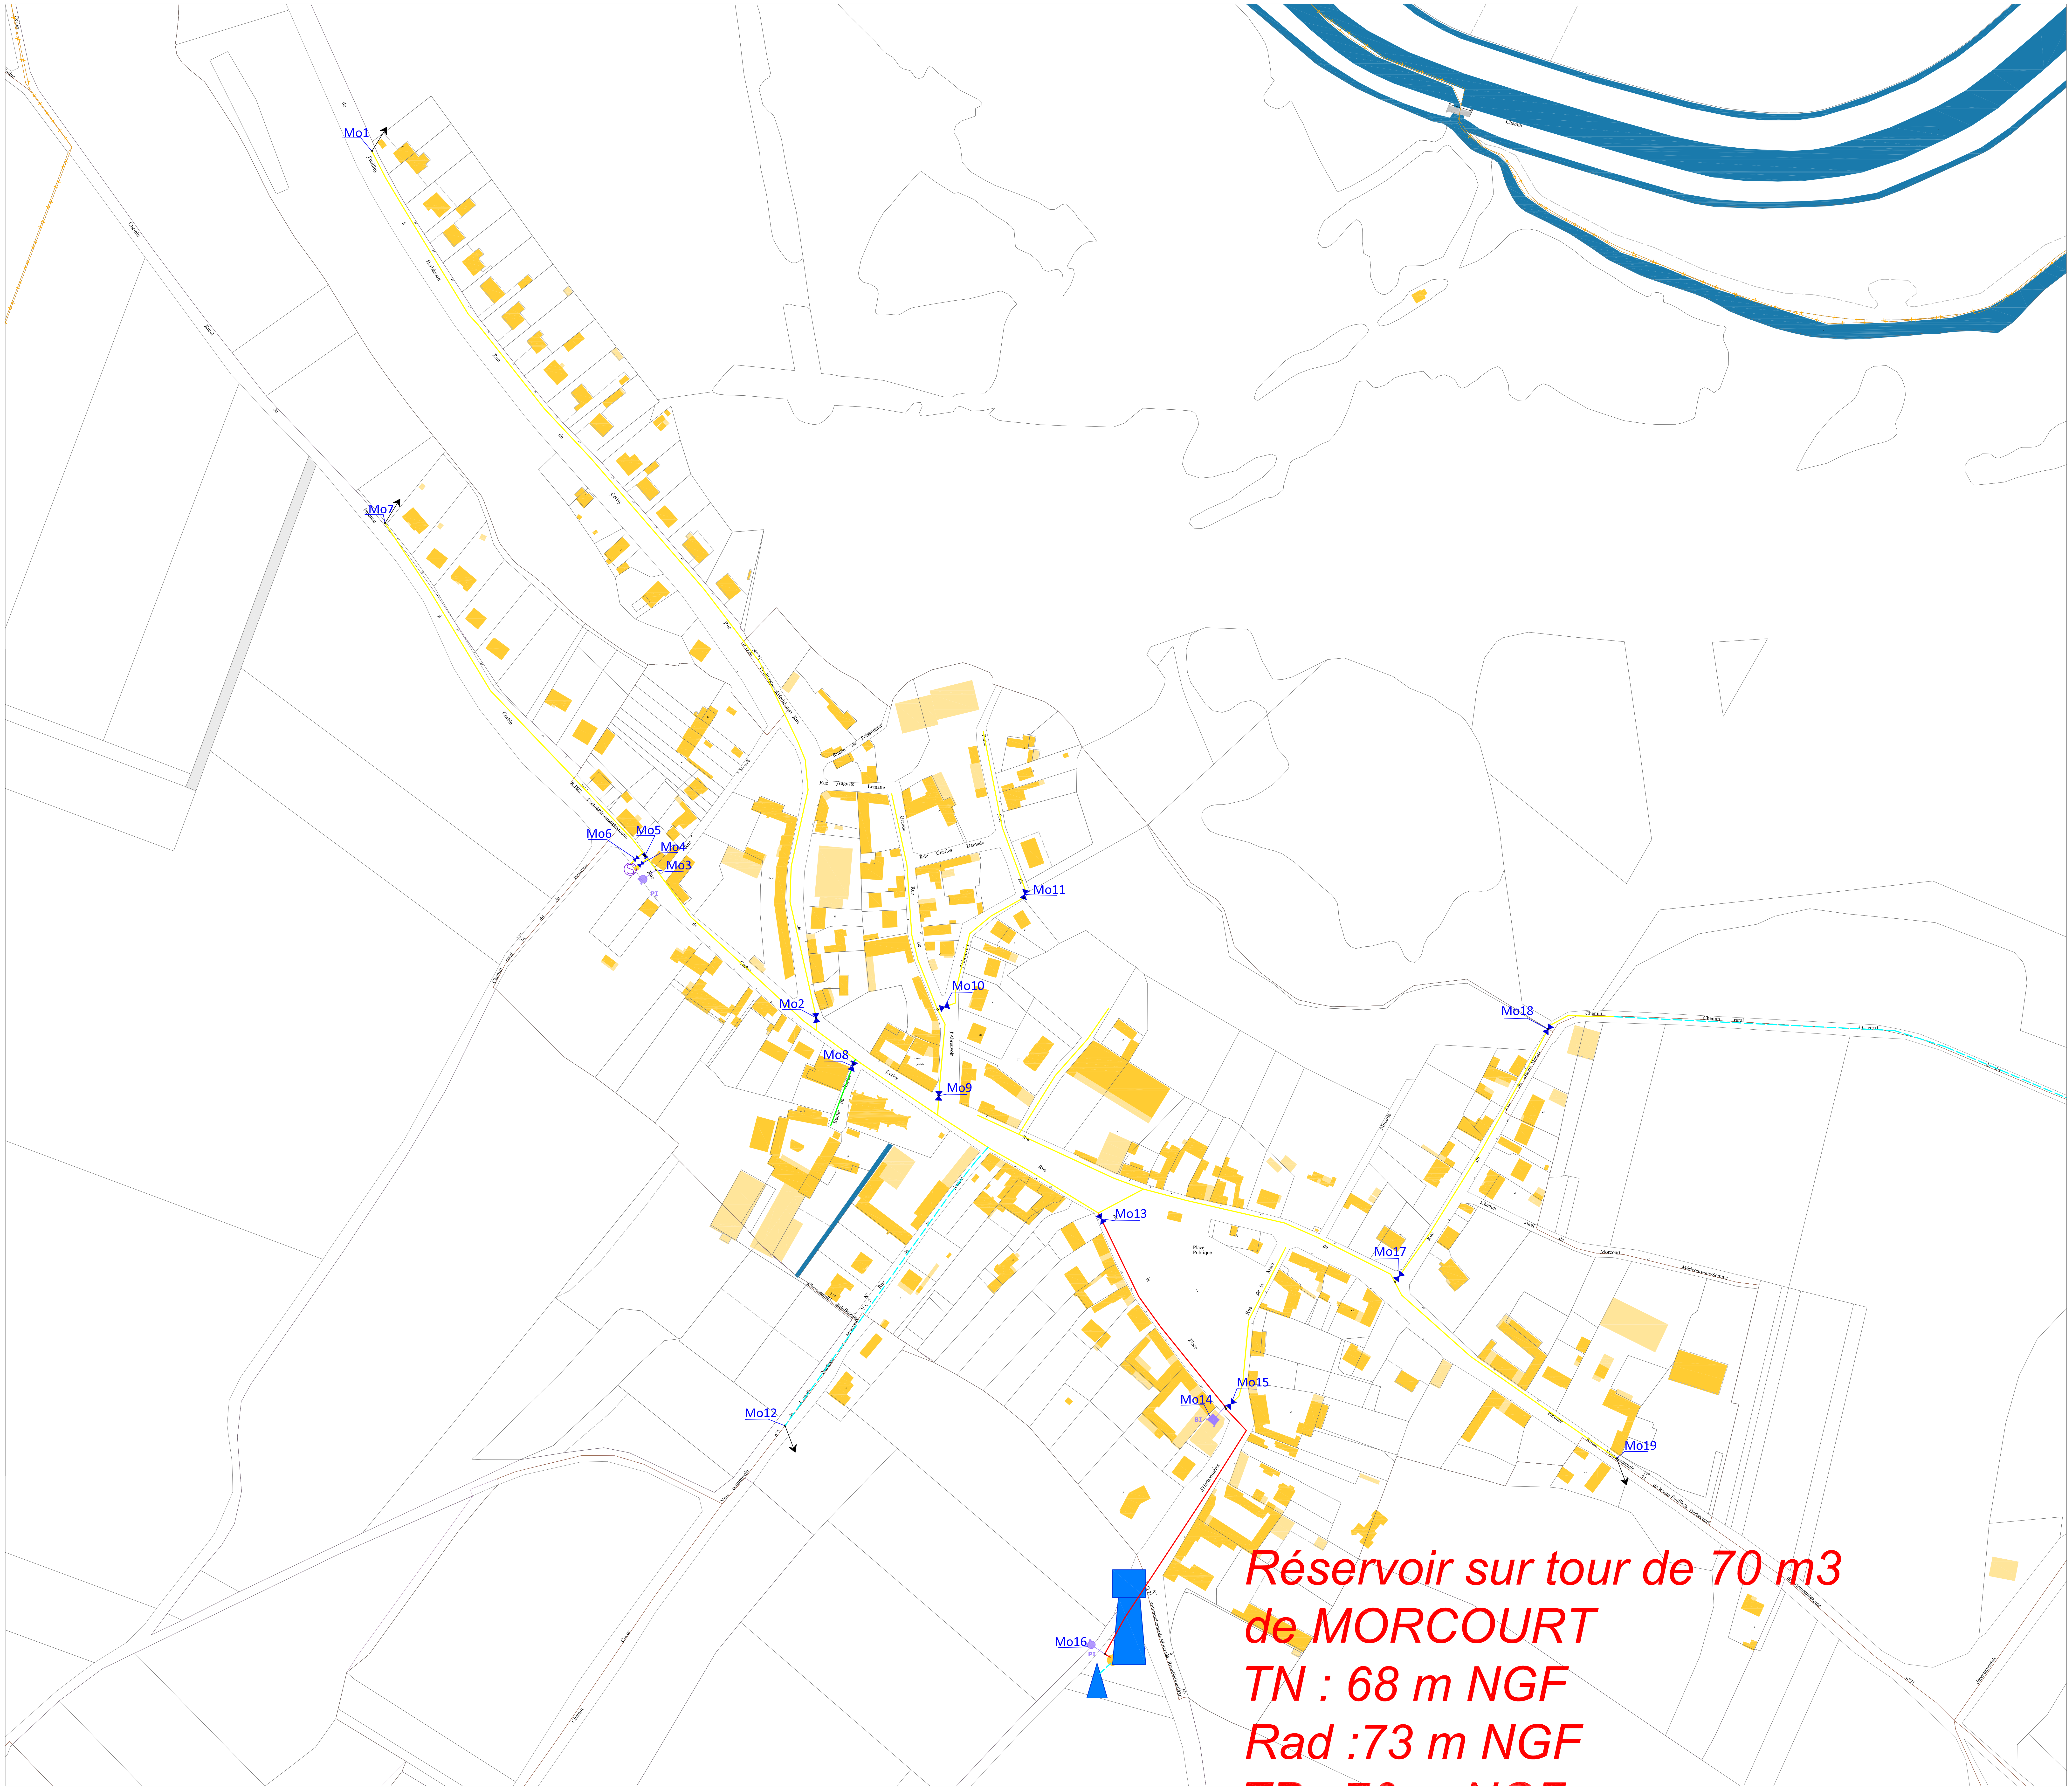

Réservoir sur tour de 70 m3
de MORCOURT
TN : 68 m NGF
Rad :73 m NGF

Communauté de Communes du Val de Somme

UDI de la Vallée d'Ancre

Commune de Ribemont sur Ancre

Maître d'ouvrage

Communauté de Communes
du Val de Somme
31Ter, rue Gambetta - 80800 Corbie

Maître d'oeuvre

VERDI PICARDIE
80 rue de Marcq CS 90 049
59 441 WASQUEHALCedex
lcompagnon@verdi-ingenierie.fr
Tél: 03.28.09.92.00

Sensible à vos ambitions

Repérage des ouvrages

N° d'affaire: 13-01845

PHASE	ECHELLE	Dessiné par	Vérifié par	Approuvé par	N° du plan
DIAG.	1/2000°	SD	LC	LC	1

Nom du fichier :

DATE	INDICE	MODIFICATIONS
03/10/2018	IND-0	

LEGENDE :

CANALISATION EAU POTABLE:

Canalisations en fonte		Canalisations en PE / PVC	
▬	DN inférieur à 60mm	▬ ▬ ▬	∅ ext inférieur ou égal à 63mm
▬	DN 60mm	▬ ▬ ▬	∅ ext 75mm
▬	DN 80mm	▬ ▬ ▬	∅ ext 90mm
▬	DN 100mm	▬ ▬ ▬	∅ ext 110mm
		▬ ▬ ▬	∅ ext 125mm
▬	DN 125mm	▬ ▬ ▬	∅ ext 140mm
▬	DN 150mm	▬ ▬ ▬	∅ ext 160mm
		▬ ▬ ▬	∅ ext 200mm
▬	DN 200mm	▬ ▬ ▬	∅ ext 225mm

EQUIPEMENTS HYDRAULIQUE

⋈	Vanne ouverte	VF ⋈	Vanne fermée
Ⓢ	surpresseur	▬	Stabilisateur de pression
⇧	Ventouse	↗	Purge
6	Vidange ou décharge		
C	Compteur de sectorisation sur le réseau		
▲	Forage	▬	Réservoir au sol
▬	Château d'eau		

PROTECTION INCENDIE

●	Poteau incendie	■	Bouche Incendie
●	Prise accessoire		
CI	Citerne incendie		

DECOUPAGE ADMINISTRATIF

—+—+—	Limite Communale

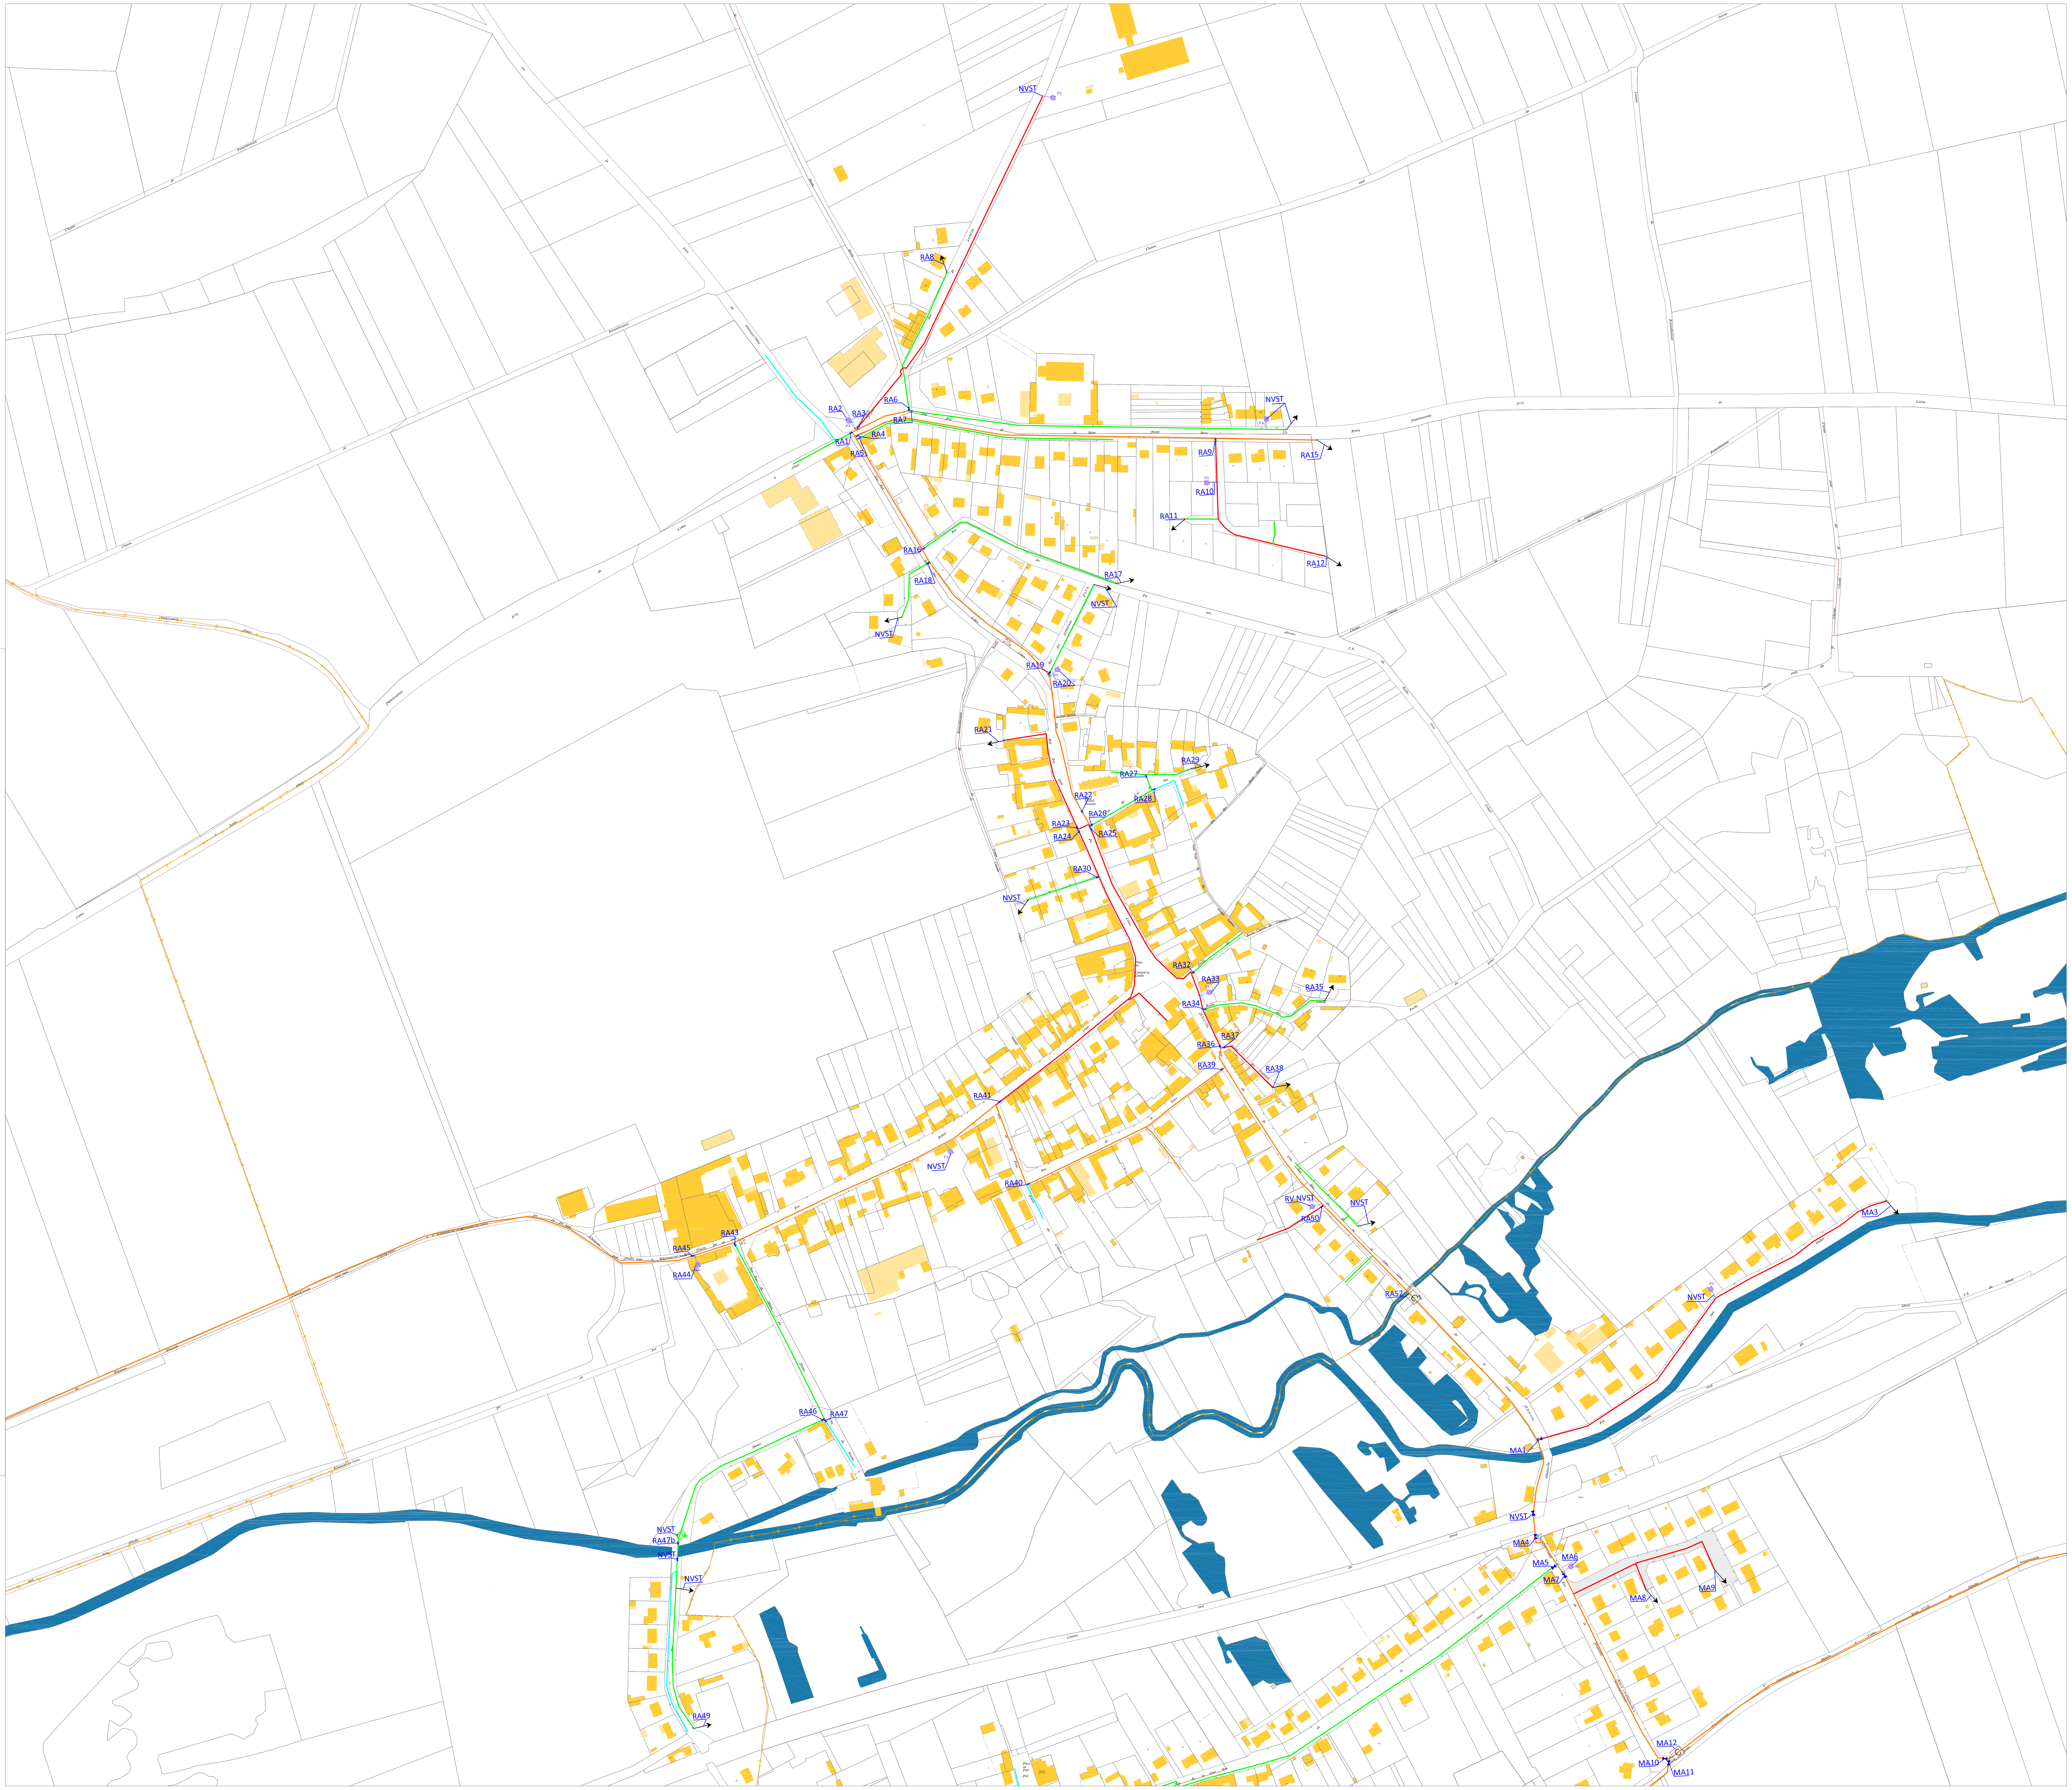
NVST
RA9
RA2
RA3
RA6
RA1
RA7
RA4
RA5
NVST
RA8
RA15
RA10
RA11
RA12
RA16
RA17
RA18
NVST
NVST
RA19
RA20
RA21
RA29
RA27
RA22
RA28
RA26
RA23
RA24
RA25
RA30
NVST
RA32
RA33
RA35
RA34
RA36
RA37
RA39
RA38
RA41
NVST
RA40
RV NVST
NVST
RA50
RA52
RA43
RA45
RA44
RA46
RA47
NVST
RA47b
NVST
NVST
RA49
MA3
NVST
MA1
NVST
MA4
MA5
MA6
MA7
MA8
MA9
MA12
MA10
MA11

Communauté de Communes du Val de Somme

UDI de Sailly Laurette

Commune de Sailly Laurette

Maître d'ouvrage

Communauté de Communes
du Val de Somme
31Ter, rue Gambetta - 80800 Corbie

Maître d'oeuvre

VERDI PICARDIE
80 rue de Marcq CS 90 049
59 441 WASQUEHALCedex
lcompagnon@verdi-ingenierie.fr
Tél: 03.28.09.92.00

Repérage des ouvrages

N° d'affaire
13-01845

PHASE	ECHELLE	Dessiné par	Vérifié par	Approuvé par	N° du plan
DIAG.	1/2000°	SD	LC	LC	1

Nom du fichier :

DATE	INDICE	MODIFICATIONS
03/10/2018	IND-0	

LEGENDE :

CANALISATION EAU POTABLE:

Canalisations en fonte		Canalisations en PVC		Canalisations en PE	
▬	DN inférieur à 60mm	╍	∅ ext inférieur ou égal à 63mm	╍	∅ ext inférieur ou égal à 63mm
▬	DN 60mm	╍	∅ ext 75mm		
▬	DN 80mm	╍	∅ ext 90mm		
▬	DN 100mm	╍	∅ ext 110mm		
		╍	∅ ext 125mm		
▬	DN 125mm	╍	∅ ext 140mm		
▬	DN 150mm	╍	∅ ext 160mm		
		╍	∅ ext 200mm		
▬	DN 200mm	╍	∅ ext 225mm		

EQUIPEMENTS HYDRAULIQUE

- Vanne ouverte
- VF Vanne fermée
- Ⓢ surpresseur
- Stabilisateur de pression
- ⇧ Ventouse
- ↗ Purge
- Vidange ou décharge
- C Compteur de sectorisation sur le réseau
- ▲ Forage
- Réservoir au sol
- Château d'eau

PROTECTION INCENDIE

- Poteau incendie
- Bouche Incendie
- Prise accessoire
- CI Citerne incendie

DECOUPAGE ADMINISTRATIF

- Limite Communale

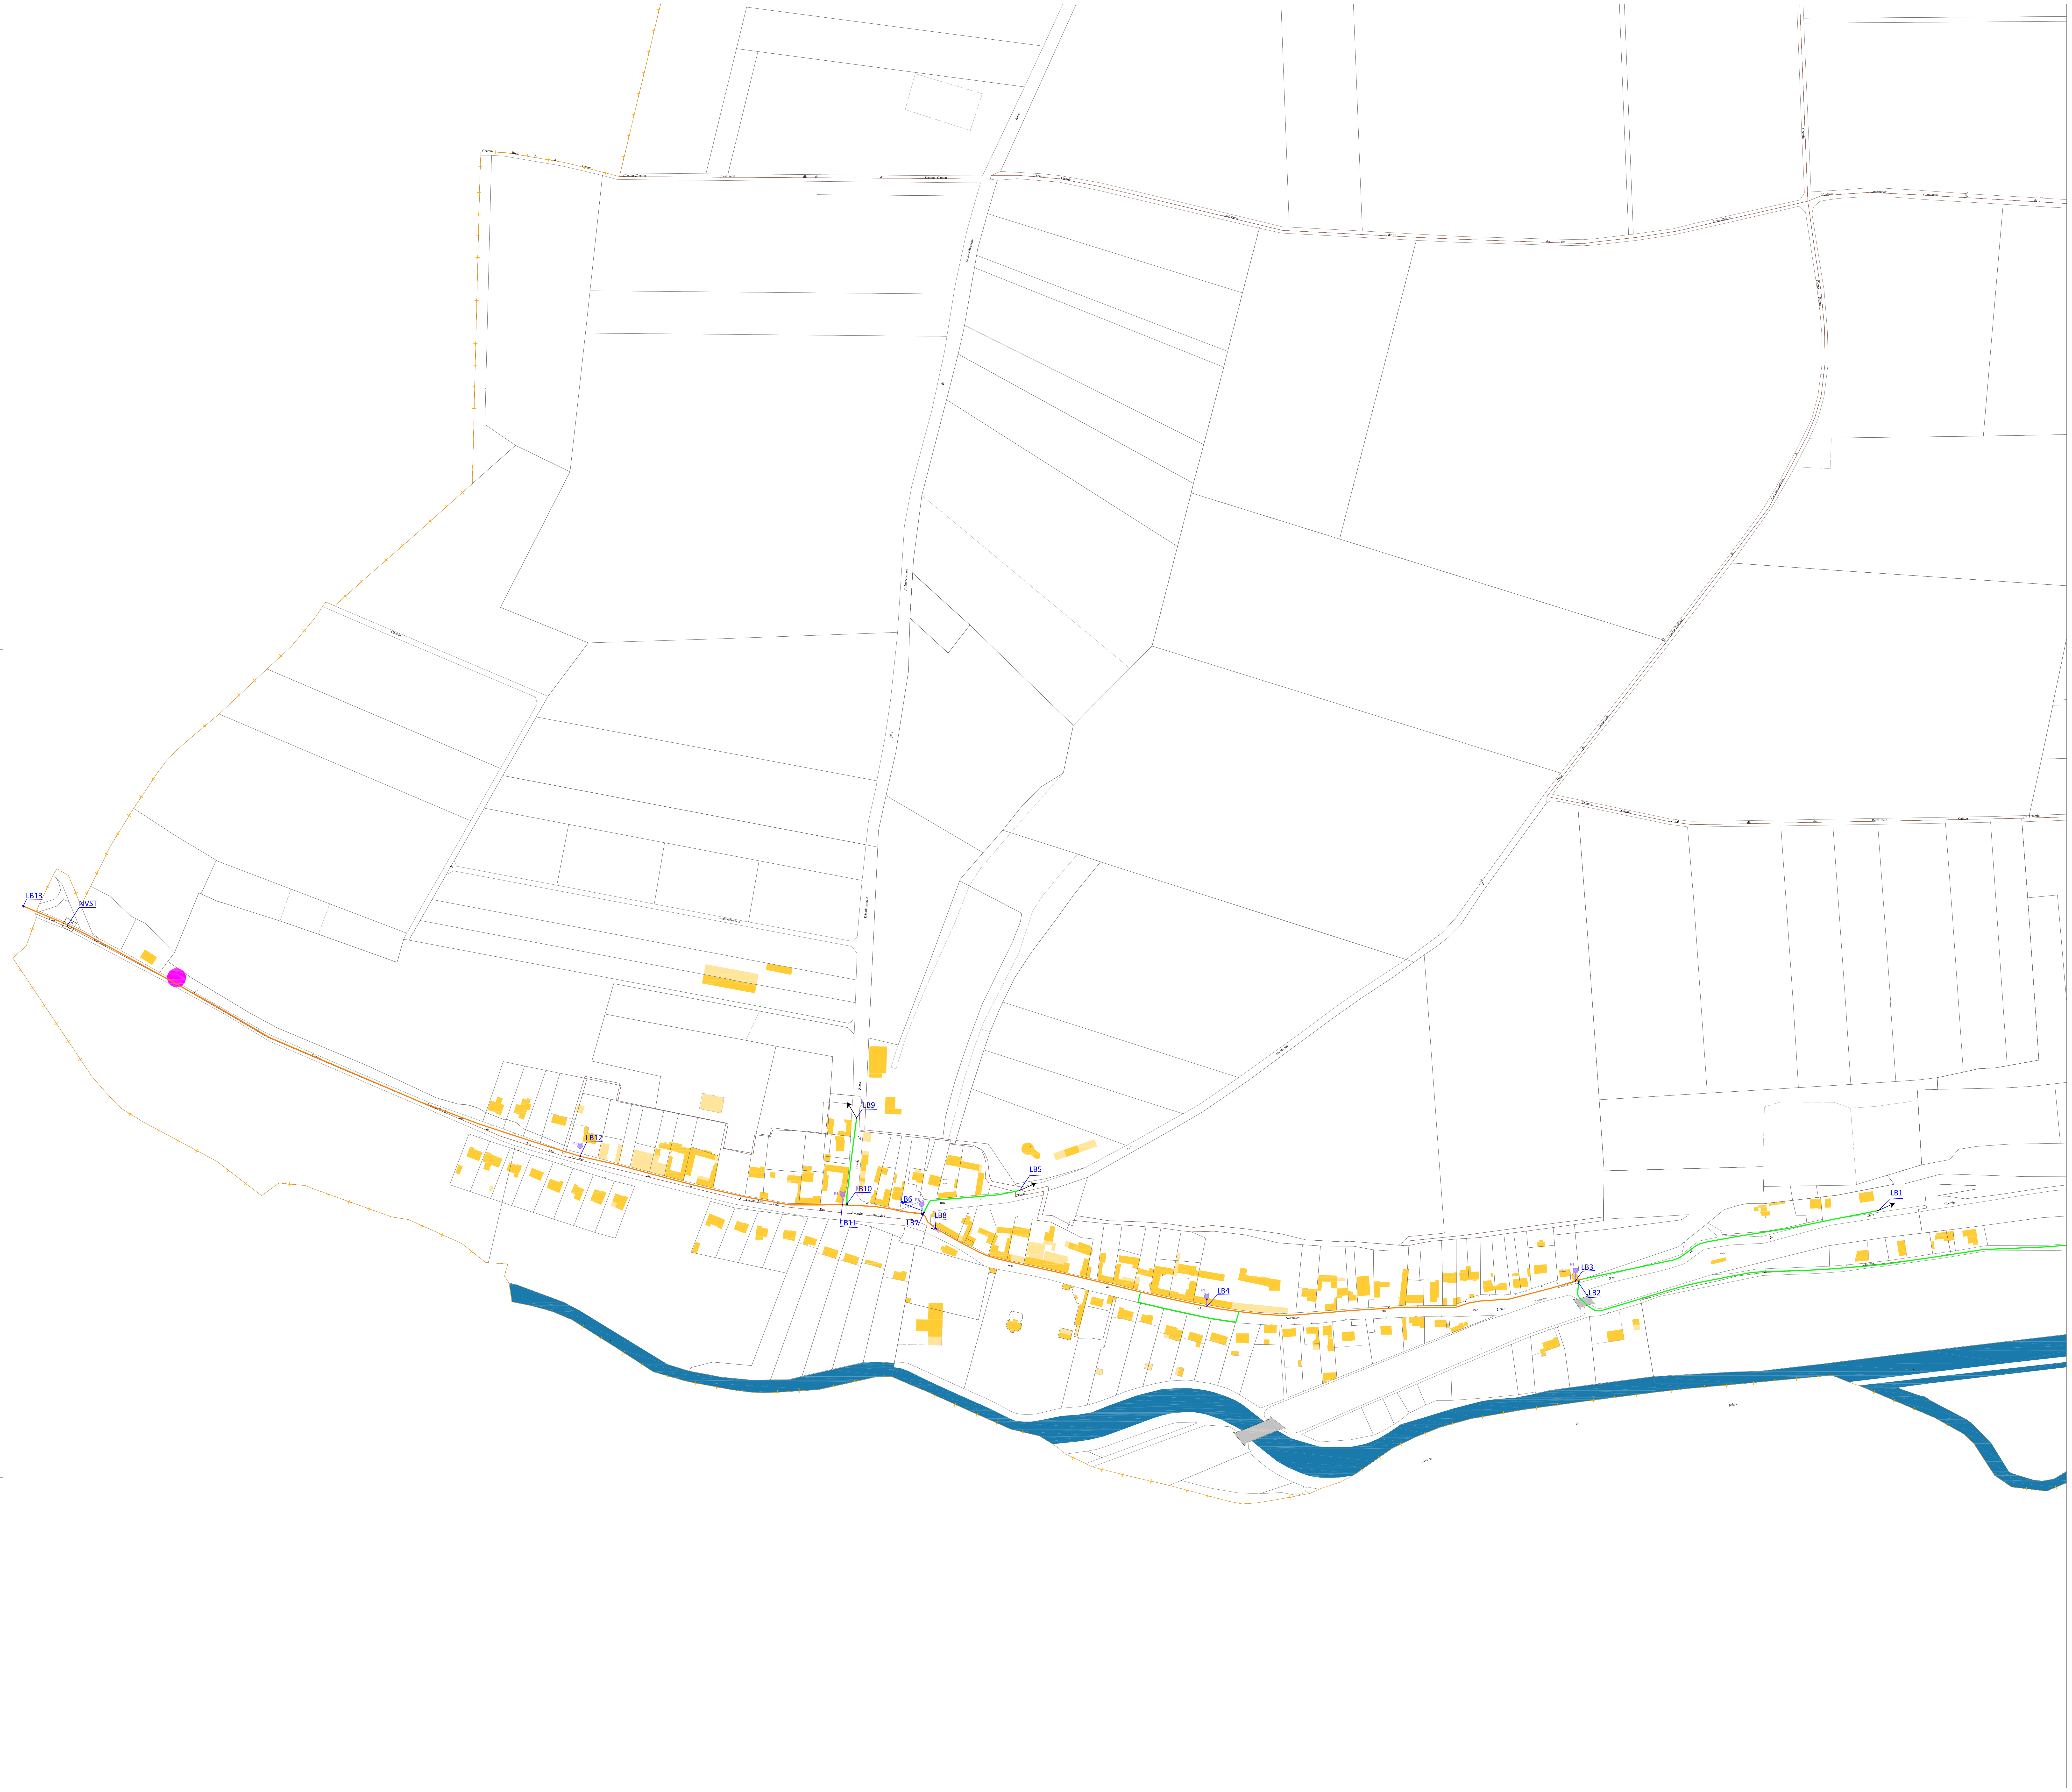

Communauté de Communes du Val de Somme

UDI de Vaux sur Somme

Commune de Sailly le Sec

Maître d'ouvrage	Maître d'oeuvre
Communauté de Communes du Val de Somme 31Ter, rue Gambetta - 80800 Corbie	VERDI PICARDIE 80 rue de Marcq CS 90 049 59 441 WASQUEHALCedex lcompagnon@verdi-ingenierie.fr Tél: 03.28.09.92.00 Sensible à vos ambitions

Repérage des ouvrages	N° d'affaire
	13-01845

PHASE	ECHELLE	Dessiné par	Vérifié par	Approuvé par	N° du plan
DIAG.	1/1250°	SD	LC	LC	1
Nom du fichier :					

DATE	INDICE	MODIFICATIONS
03/10/2018	IND-0	

LEGENDE :

CANALISATION EAU POTABLE:

Canalisations en fonte		Canalisations en PVC		Canalisations en PE	
▬	DN inférieur à 60mm	╌	∅ ext inférieur ou égal à 63mm	╌	∅ ext inférieur ou égal à 63mm
▬	DN 60mm	╌	∅ ext 75mm		
▬	DN 80mm	╌	∅ ext 90mm		
▬	DN 100mm	╌	∅ ext 110mm		
		╌	∅ ext 125mm		
▬	DN 125mm	╌	∅ ext 140mm		
▬	DN 150mm	╌	∅ ext 160mm		
		╌	∅ ext 200mm		
▬	DN 200mm	╌	∅ ext 225mm		

EQUIPEMENTS HYDRAULIQUE

⋈	Vanne ouverte	VF ⋈	Vanne fermée
Ⓢ	surpresseur	▬	Stabilisateur de pression
⇧	Ventouse	↗	Purge
6	Vidange ou décharge		
C	Compteur de sectorisation sur le réseau		
▲	Forage	▬	Réservoir au sol
▮	Château d'eau		

PROTECTION INCENDIE

●	Poteau incendie	■	Bouche Incendie
●	Prise accessoire		
CI	Citerne incendie		

DECOUPAGE ADMINISTRATIF

─	Limite Communale

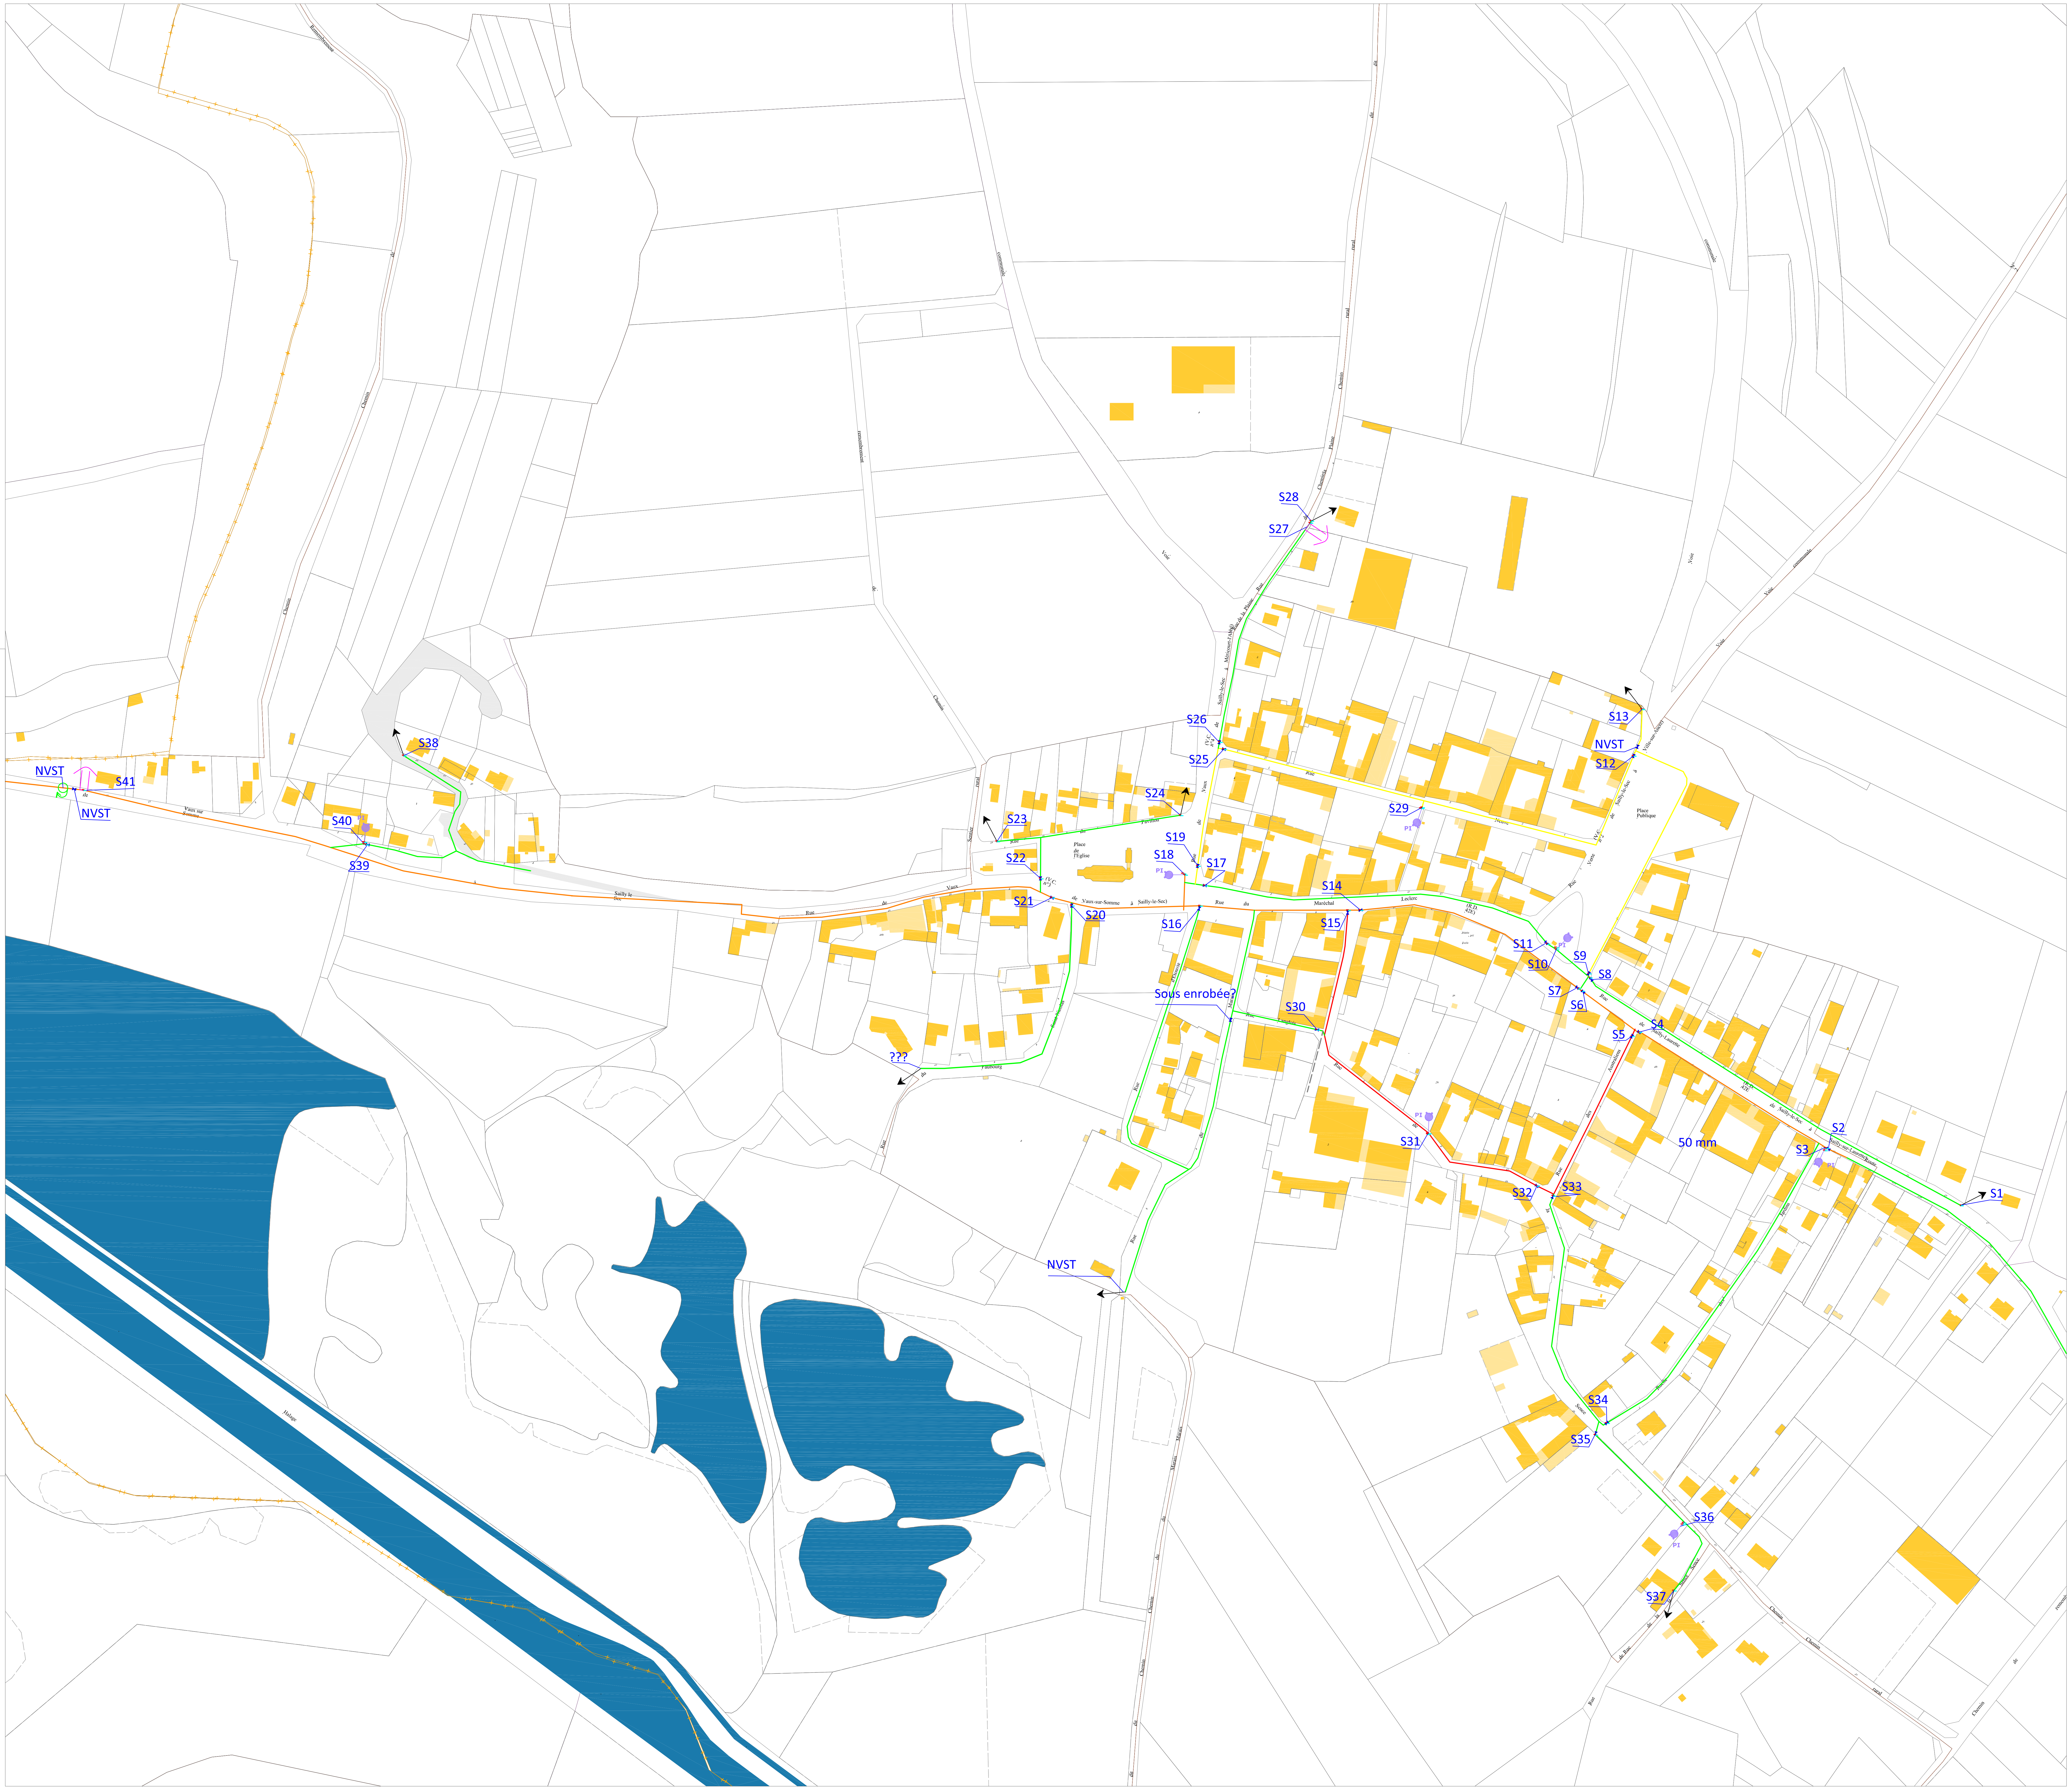
NVST
S41
NVST
S38
S40
S39
S28
S27
S26
S25
S24
S23
S22
S21
S20
S19
S18
S17
S16
S15
S14
S13
NVST
S12
S29
S11
S10
S9
S8
S7
S6
S5
S4
Sous enrobée?
S30
???
S31
S32
S33
50 mm
S2
S3
S1
NVST
S34
S35
S36
S37
Rue
Chemin
Vaux sur Somme
Sailly-le-Sec
Place de l'Eglise
Place Publique
P1
P2
P3

Communauté de Communes du Val de Somme

UDI de la Vallée d'Ancre

Commune de Treux

Maître d'ouvrage

Communauté de Communes
du Val de Somme
31Ter, rue Gambetta - 80800 Corbie

Maître d'oeuvre

VERDI PICARDIE
80 rue de Marcq CS 90 049
59 441 WASQUEHALCedex
lcompagnon@verdi-ingenierie.fr
Tél: 03.28.09.92.00

Sensible à vos ambitions

Repérage des ouvrages	N° d'affaire
	13-01845

PHASE	ECHELLE	Dessiné par	Vérifié par	Approuvé par	N° du plan
DIAG.	1/2000°	SD	LC	LC	1
Nom du fichier :					

DATE	INDICE	MODIFICATIONS
03/10/2018	IND-0	

LEGENDE :

CANALISATION EAU POTABLE:

Canalisations en fonte		Canalisations en PE / PVC	
▬	DN inférieur à 60mm	- - -	∅ ext inférieur ou égal à 63mm
▬	DN 60mm	- - -	∅ ext 75mm
▬	DN 80mm	- - -	∅ ext 90mm
▬	DN 100mm	- - -	∅ ext 110mm
		- - -	∅ ext 125mm
▬	DN 125mm	- - -	∅ ext 140mm
▬	DN 150mm	- - -	∅ ext 160mm
		- - -	∅ ext 200mm
▬	DN 200mm	- - -	∅ ext 225mm

EQUIPEMENTS HYDRAULIQUE

⋈	Vanne ouverte	VF ⋈	Vanne fermée
Ⓢ	surpresseur	▬	Stabilisateur de pression
⇧	Ventouse	↗	Purge
	Vidange ou décharge		
C	Compteur de sectorisation sur le réseau		
▲	Forage		Réservoir au sol
	Château d'eau		

PROTECTION INCENDIE

●	Poteau incendie	■	Bouche Incendie
●	Prise accessoire		
CI	Citerne incendie		

DECOUPAGE ADMINISTRATIF

-+-+-	Limite Communale

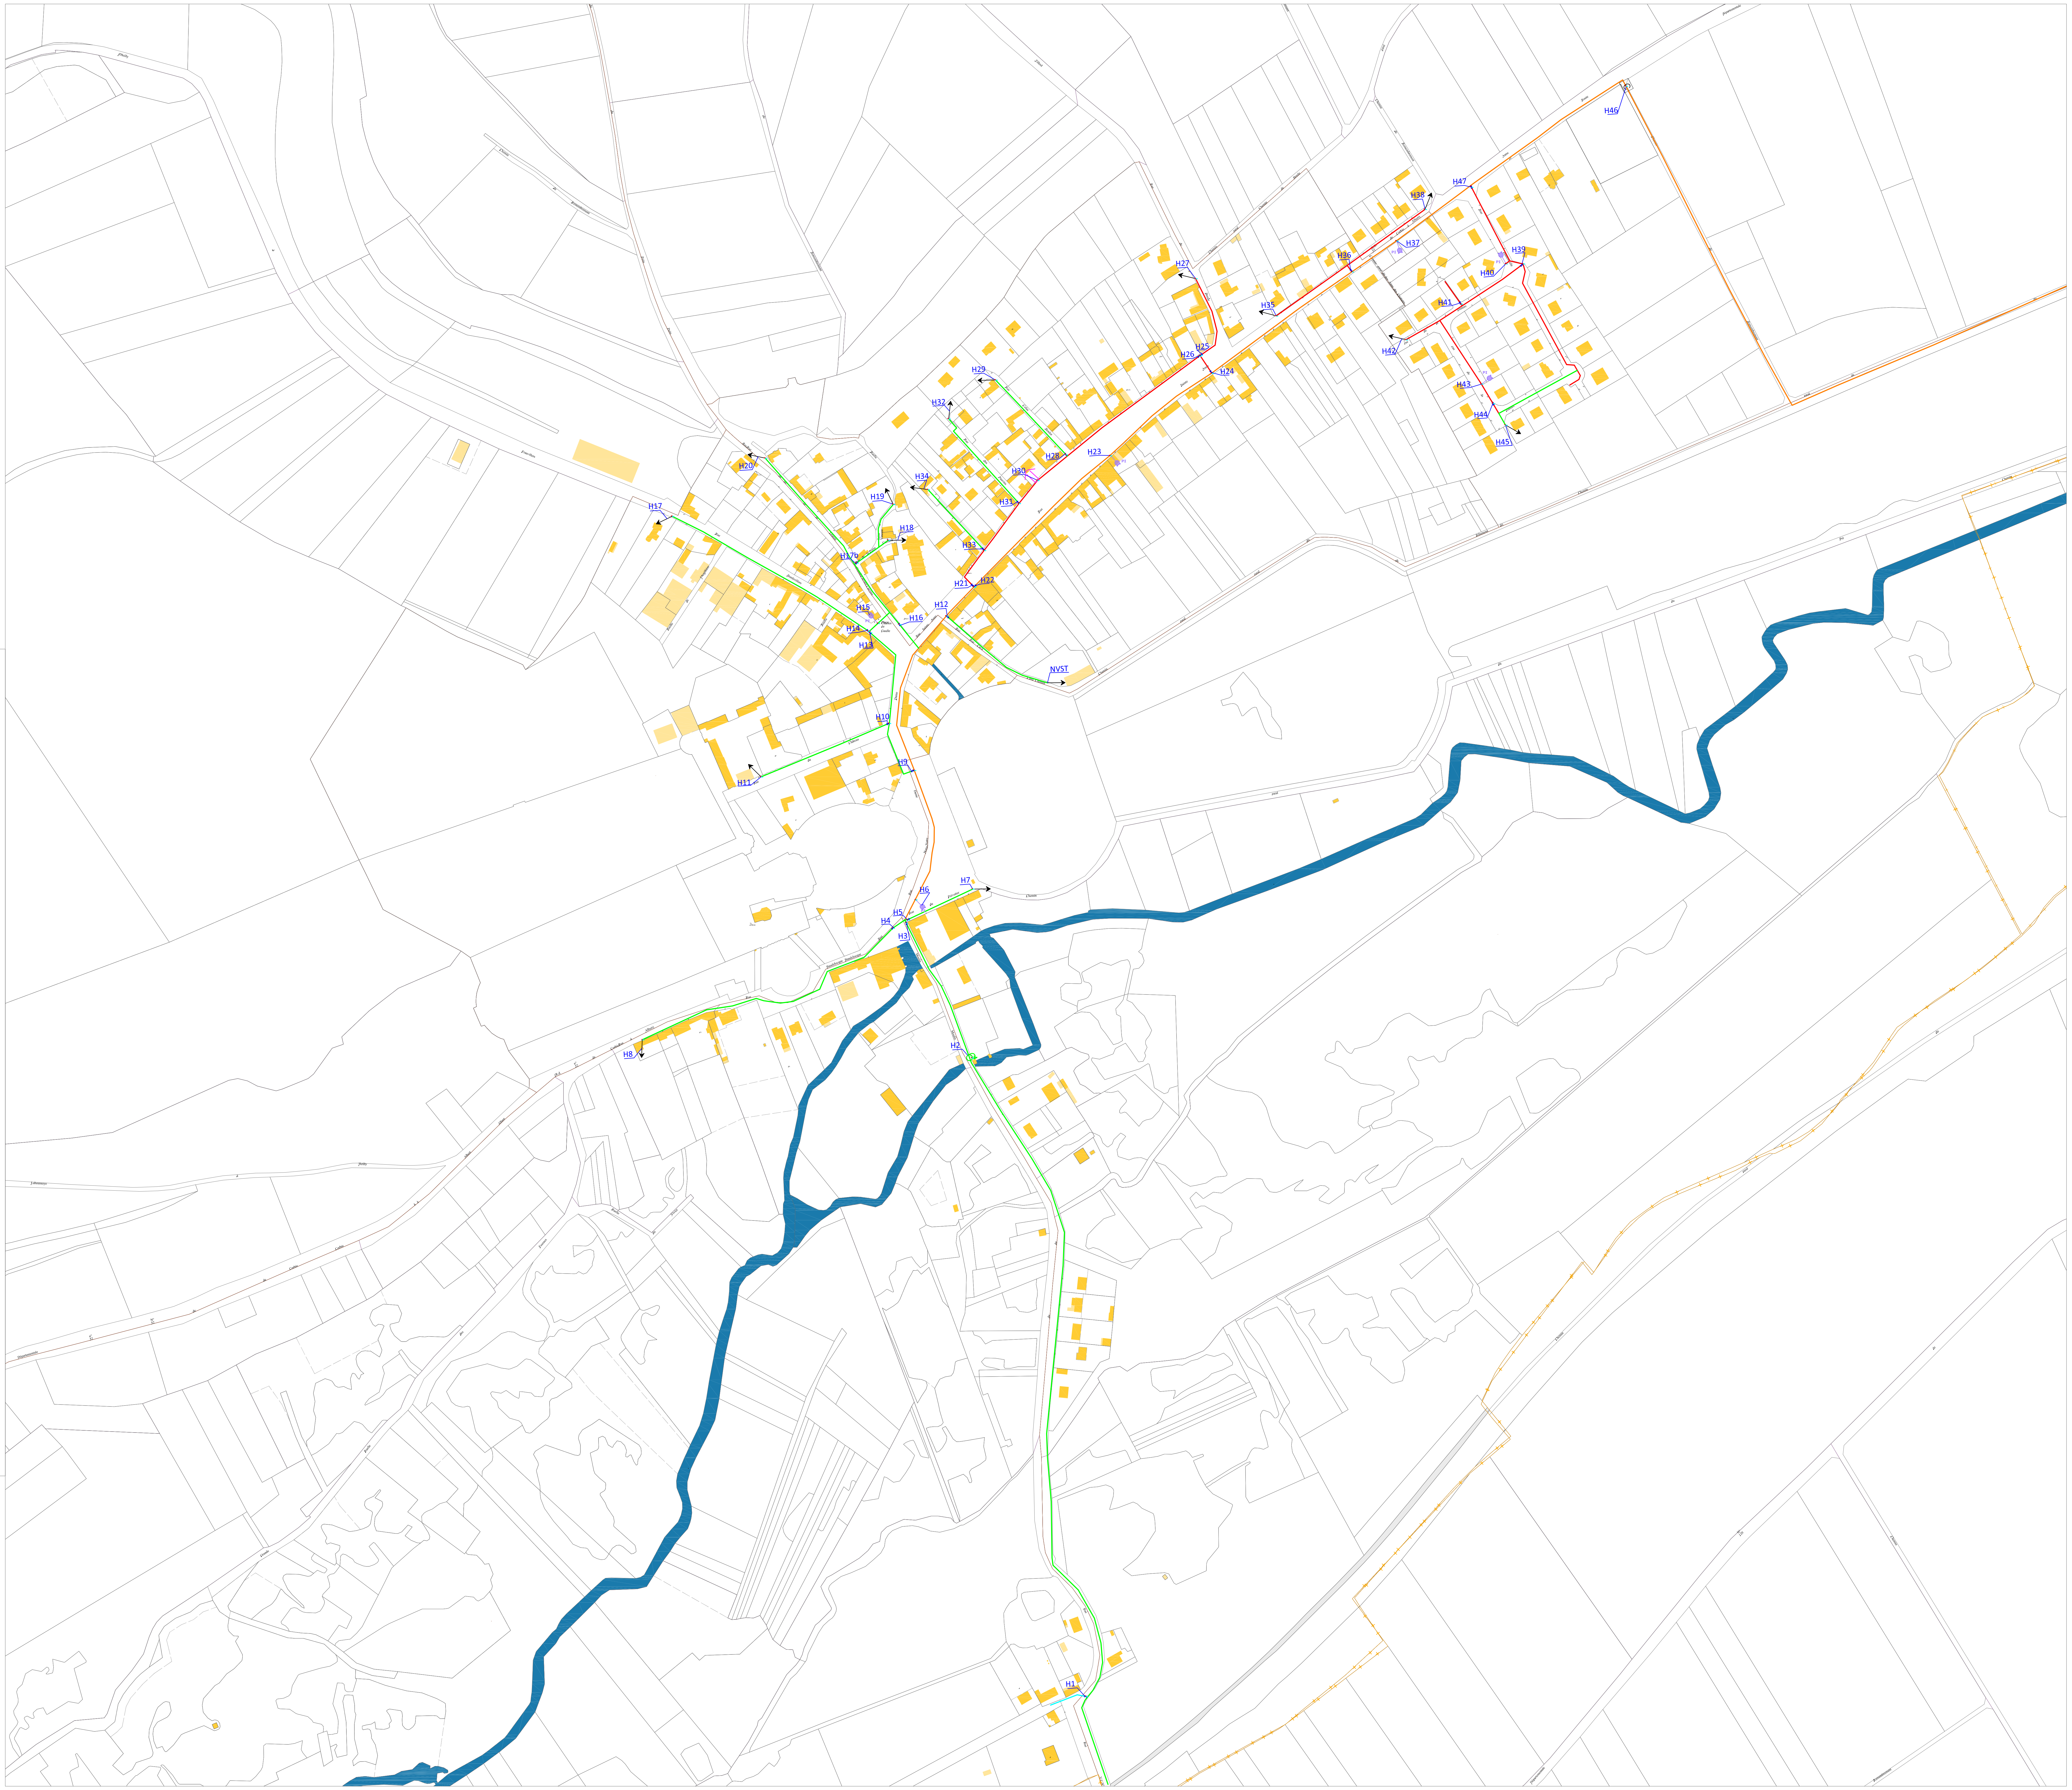
H1
H2
H3
H4
H5
H6
H7
H8
H9
H10
H11
H12
H13
H14
H15
H16
H17
H17b
H18
H19
H20
H21
H22
H23
H24
H25
H26
H27
H28
H29
H30
H31
H32
H33
H34
H35
H36
H37
H38
H39
H40
H41
H42
H43
H44
H45
H46
H47
NVST

Communauté de Communes du Val de Somme

UDI de Vaux sur Somme

Commune de Vaire sous Corbie

Maître d'ouvrage

Communauté de Communes
du Val de Somme
31Ter, rue Gambetta - 80800 Corbie

Maître d'oeuvre

verdi
Sensible à vos ambitions

VERDI PICARDIE
80 rue de Marcq CS 90 049
59 441 WASQUEHALCedex
lcompagnon@verdi-ingenierie.fr
Tél: 03.28.09.92.00

Repérage des ouvrages	N° d'affaire
	13-01845

PHASE	ECHELLE	Dessiné par	Vérifié par	Approuvé par	N° du plan
DIAG.	1/1250°	SD	LC	LC	1
Nom du fichier :					

DATE	INDICE	MODIFICATIONS
03/10/2018	IND-0	

LEGENDE :

CANALISATION EAU POTABLE:

Canalisations en fonte		Canalisations en PVC		Canalisations en PE	
▬	DN inférieur à 60mm	▬ ▬ ▬	∅ ext inférieur ou égal à 63mm	‒ ‒ ‒ ‒ ‒	∅ ext inférieur ou égal à 63mm
▬	DN 60mm	▬ ▬ ▬	∅ ext 75mm		
▬	DN 80mm	▬ ▬ ▬	∅ ext 90mm		
▬	DN 100mm	▬ ▬ ▬	∅ ext 110mm		
		▬ ▬ ▬	∅ ext 125mm		
▬	DN 125mm	▬ ▬ ▬	∅ ext 140mm		
▬	DN 150mm	▬ ▬ ▬	∅ ext 160mm		
		▬ ▬ ▬	∅ ext 200mm		
▬	DN 200mm	▬ ▬ ▬	∅ ext 225mm		

EQUIPEMENTS HYDRAULIQUE

⋈	Vanne ouverte	VF ⋈	Vanne fermée
Ⓢ	surpresseur	▬	Stabilisateur de pression
⇧	Ventouse	↗	Purge
↻	Vidange ou décharge		
C	Compteur de sectorisation sur le réseau		
▲	Forage	◼	Réservoir au sol
▮	Château d'eau		

PROTECTION INCENDIE

●	Poteau incendie	■	Bouche Incendie
●	Prise accessoire		
CI	Citerne incendie		

DECOUPAGE ADMINISTRATIF

▬	Limite Communale

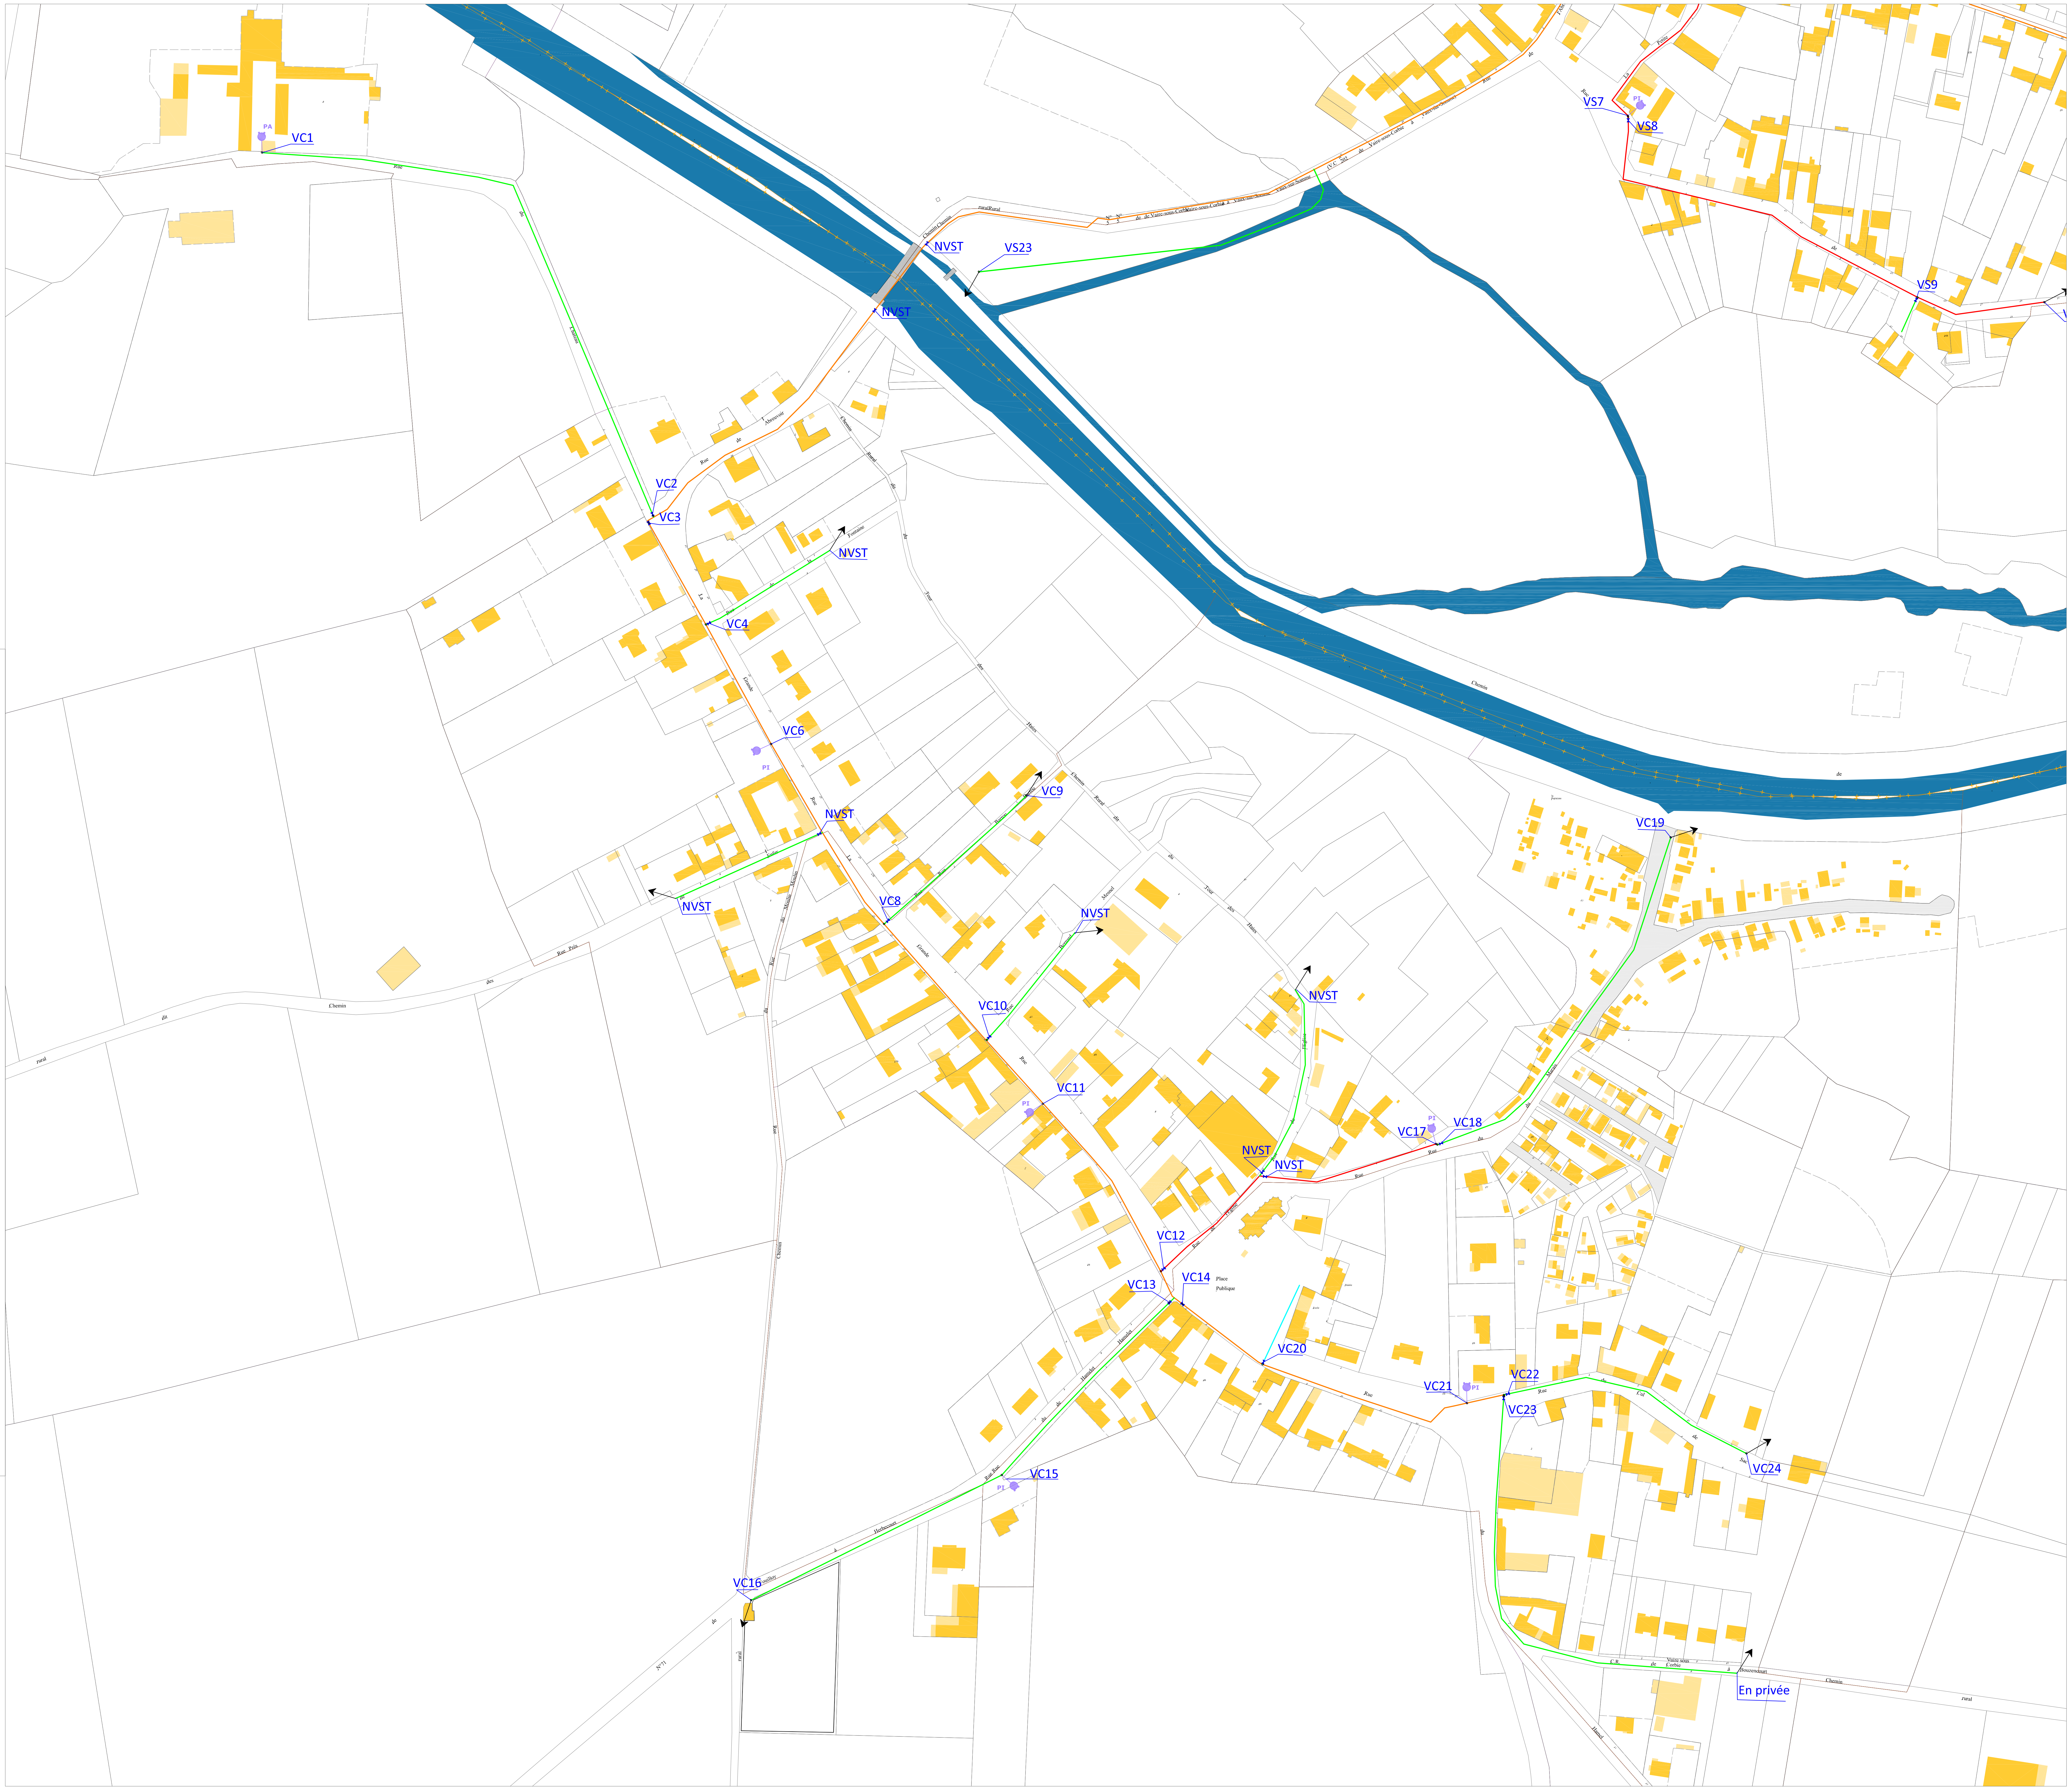
VC1
PA
VC2
VC3
NVST
VS23
NVST
VS7
VS8
VS9
NVST
VC4
VC6
P1
NVST
VC9
NVST
VC8
NVST
VC10
NVST
VC11
P1
NVST
NVST
VC17
P1
VC18
VC19
VC12
VC13
VC14
Place
Publique
VC20
VC21
P1
VC22
VC23
VC24
VC15
P1
VC16
En privée
Chemin
rural

Communauté de Communes du Val de Somme

UDI de Vaux sur Somme

Commune de Vaux sur Somme

Maître d'ouvrage	Maître d'oeuvre
Communauté de Communes du Val de Somme 31Ter, rue Gambetta - 80800 Corbie	VERDI PICARDIE 80 rue de Marcq CS 90 049 59 441 WASQUEHALCedex lcompagnon@verdi-ingenierie.fr Tél: 03.28.09.92.00

Sensible à vos ambitions

Repérage des ouvrages	N° d'affaire
	13-01845

PHASE	ECHELLE	Dessiné par	Vérifié par	Approuvé par	N° du plan
DIAG.	1/1250°	SD	LC	LC	1
Nom du fichier :					

DATE	INDICE	MODIFICATIONS
03/10/2018	IND-0	

LEGENDE :

CANALISATION EAU POTABLE:

Canalisations en fonte		Canalisations en PVC		Canalisations en PE	
▬	DN inférieur à 60mm	╍	∅ ext inférieur ou égal à 63mm	╍	∅ ext inférieur ou égal à 63mm
▬	DN 60mm	╍	∅ ext 75mm		
▬	DN 80mm	╍	∅ ext 90mm		
▬	DN 100mm	╍	∅ ext 110mm		
		╍	∅ ext 125mm		
▬	DN 125mm	╍	∅ ext 140mm		
▬	DN 150mm	╍	∅ ext 160mm		
		╍	∅ ext 200mm		
▬	DN 200mm	╍	∅ ext 225mm		

EQUIPEMENTS HYDRAULIQUE

⋈	Vanne ouverte	VF ⋈	Vanne fermée
Ⓢ	surpresseur	▬	Stabilisateur de pression
⇧	Ventouse	↗	Purge
↻	Vidange ou décharge		
C	Compteur de sectorisation sur le réseau		
▲	Forage	▬	Réservoir au sol
▮	Château d'eau		

PROTECTION INCENDIE

●	Poteau incendie	■	Bouche Incendie
●	Prise accessoire		
CI	Citerne incendie		

DECOUPAGE ADMINISTRATIF

—	Limite Communale

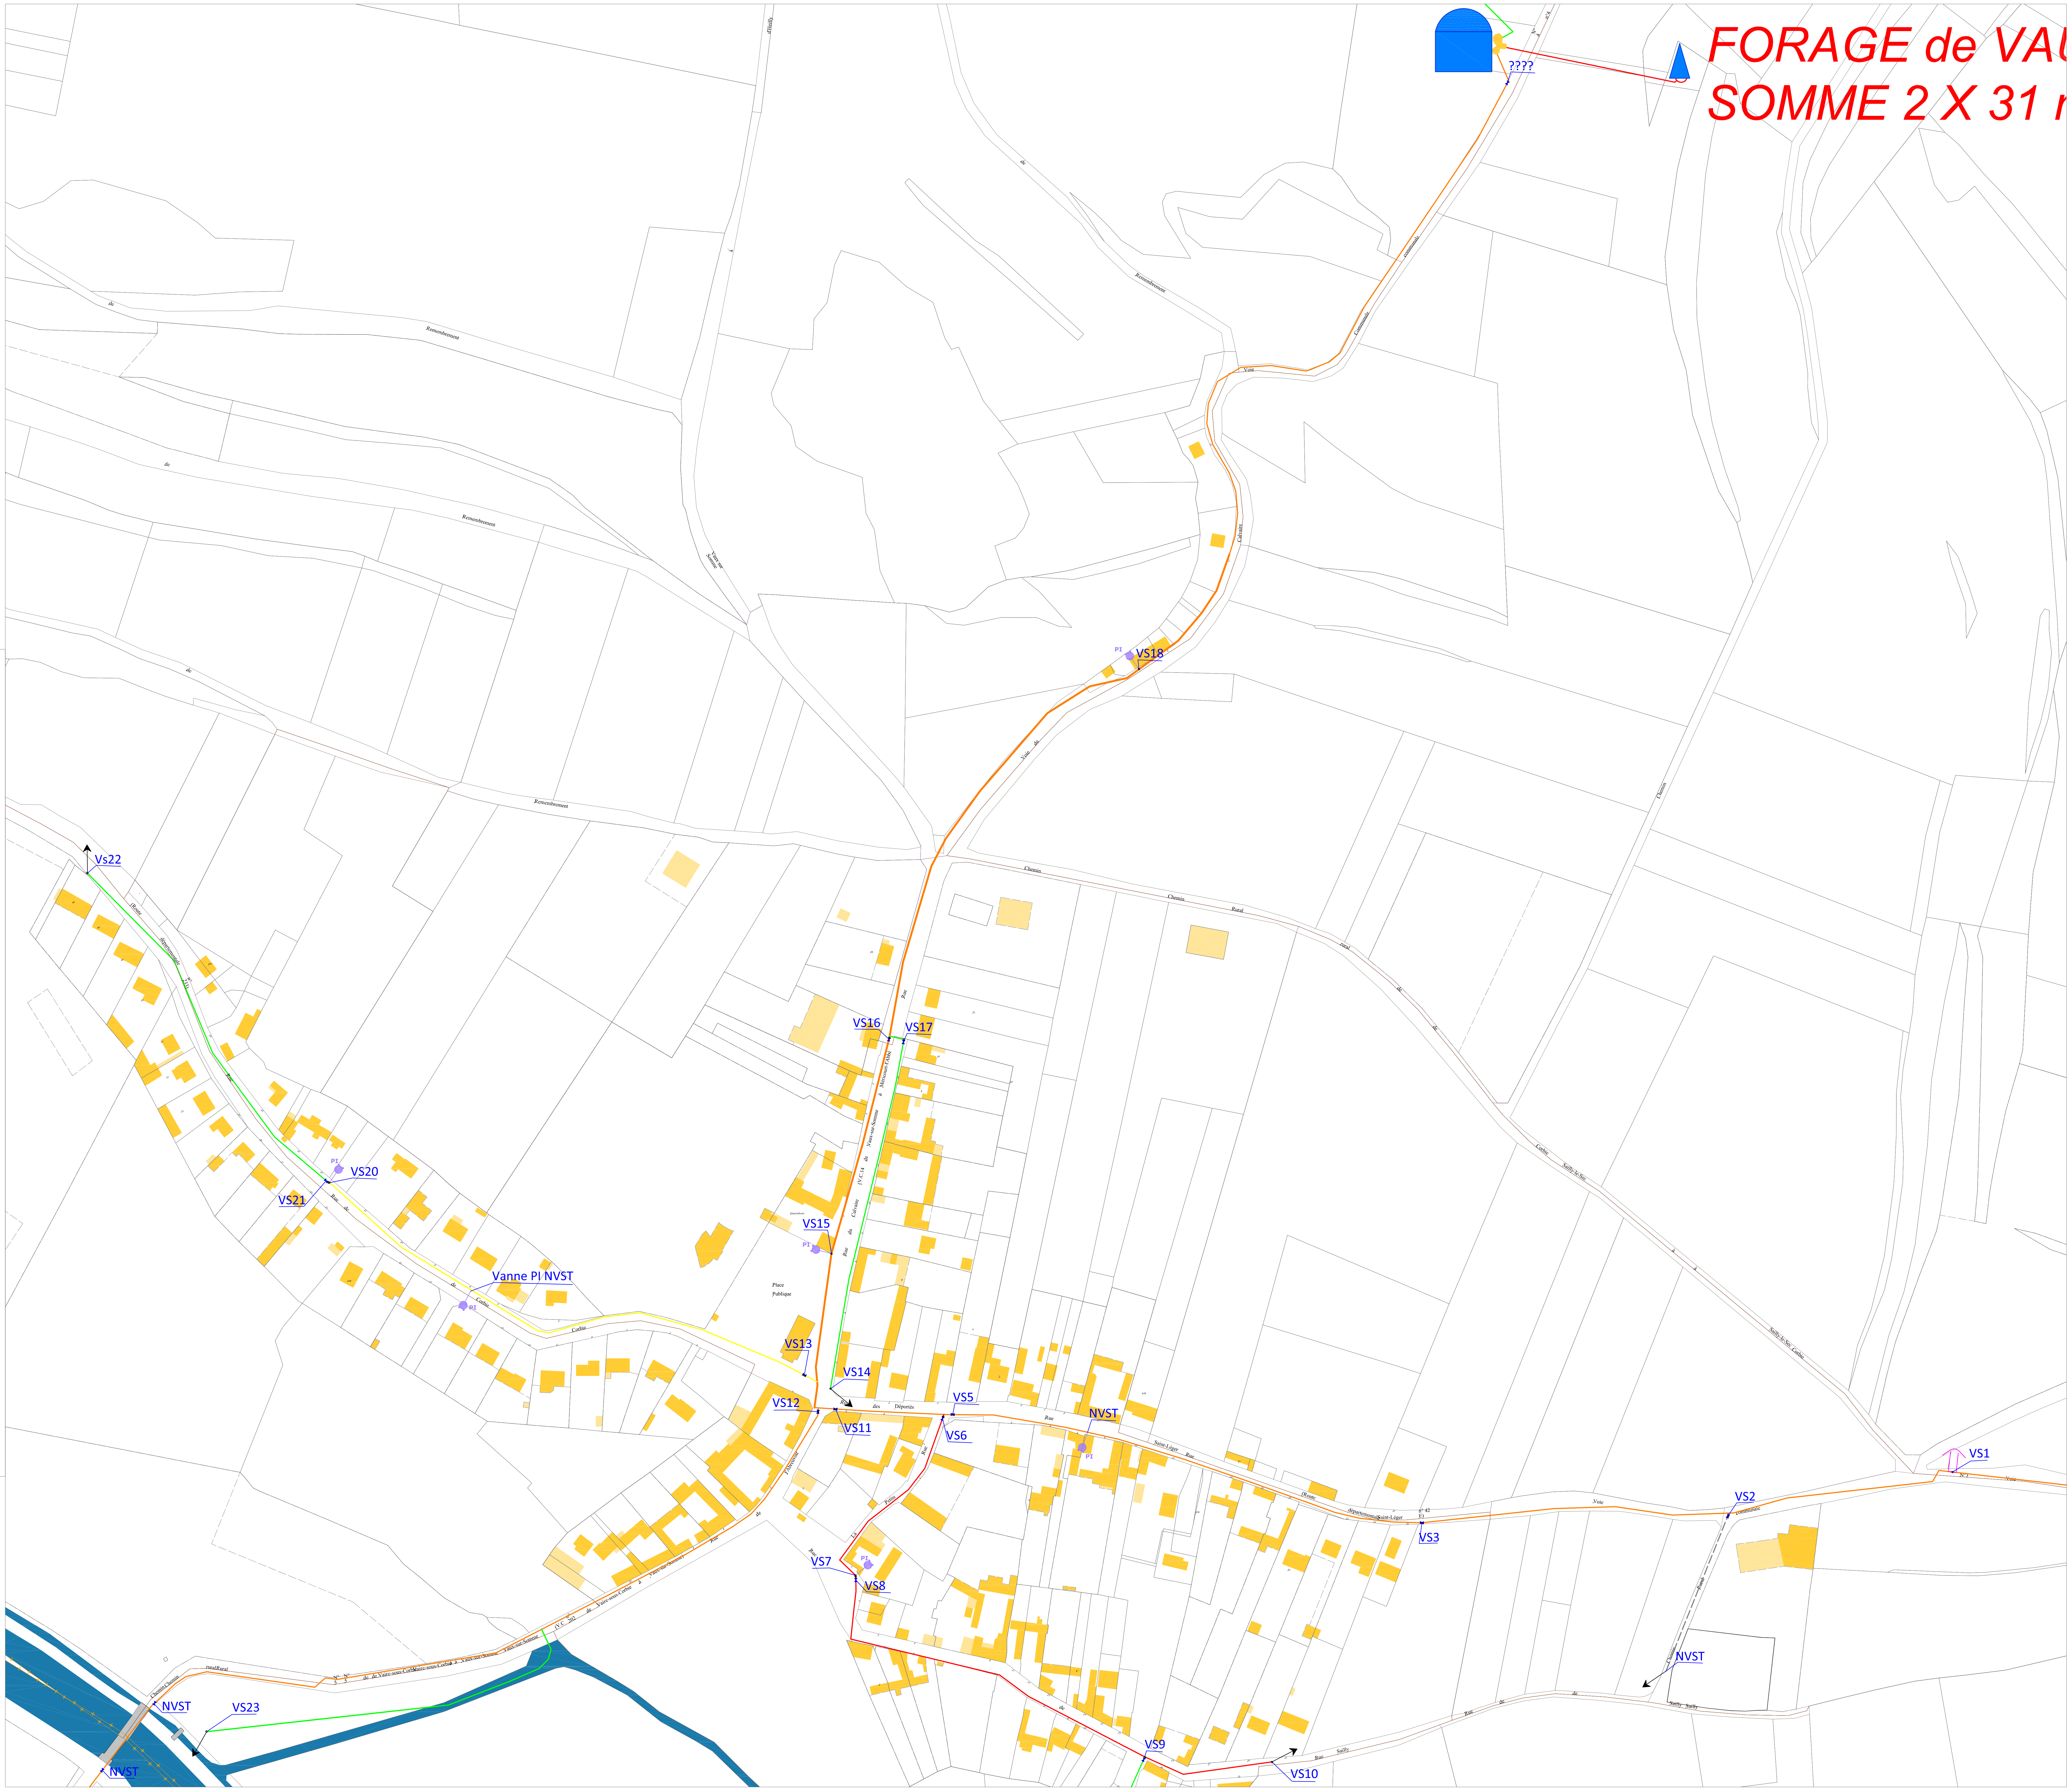
FORAGE de VAU
SOMME 2 X 31
????
VS1
VS2
VS3
VS5
VS6
VS7
VS8
VS9
VS10
VS11
VS12
VS13
VS14
VS15
VS16
VS17
VS18
VS20
VS21
VS22
VS23
NVST
NVST
NVST
NVST
Vanne PI NVST
P1
Place Publique

VILLERS-BRETONNEUX - Partie 1

N
Villers-Bretonneux
Réservoir de VILLERS-BRETONNEUX
1100m³
Cote TP:141m
Radier:136m
RD29 d'Amiens à Saint-Quentin
Rue d'Amiens RD29 d'Amiens à Saint-Quentin
Rue du Sémaphore
Boulevard Saint Martin
Rue de la Croix Verte
Chemin rural dit du Bois d'Aquennes
Chemin rural dit du bois d'Aquennes
Rue du Bois
Rue Parmentier
Chemin rural n° 7
Chemin rural dit de l'Aventure
Chemin rural n° 6
dit des vignes
Rue Tiberghien
Rue de Valmy
Rue Roger Salengro
Boulevard André Laurent
Boulevard Victor Cotet
RD n°168 de Boves à Villers-Bretonneux
Boulevard Jean Jaurès
Boulevard Aristide Briand
Rue d'Herville
Rue du 4 Septembre
Rue Marcel Delamotte
Rue des Déportés
Rue des Taverniers
Rue d'Aubigny
Chemin rural dit d'Herville
Chemin rural dit d'Heilly
Rue Madame Delacour Rousseau
Rue d'Amiens
Rue du Maréchal Foch
Rue du Général Leclerc
Rue Arsène Obry
Rue Victor Hugo
Impasse de la Dragonne
Rue de l'Eglise
Rue d'Eure-et-Loir
Rue de la République
Rue de Navarin
Rue du Pressoir
Rue Victoria
Rue Driot
Cachy
RD n°23 Rue de Corbie
(R.D. n° 23) Rue de Corbie
Rue de Péronne
Rue Maurice Seigneurgens
Rue du Bout des Champs
Voie communale n°
Chemin rural de Cachy à Villers-Bretonneux
0 25 50 75 100 m
SIEP du Santerre

Légende

Vanne :

- Ouverte
- Fermée

Hydrant :

- Poteau Incendie
- Bouche Incendie
- Réserve Incendie
- Purge/Vidange
- Ventouse
- Compteur de sectorisation
- Stabilisateur/Limiteur de pression
- Surpresseur
- Robinet de Prise en Charge
- Compteur abonné
- Borne de puisage (MONECA)
- Chasse
- Bouche de remplissage lavage
- Borne fontaine
- Point d'écoute de réseau
- Tampon

Réseau AEP :

- Distribution
- Refoulement
- Canalisation abandonnée
- Branchement
- Captage/Forage

Réservoir :

- Principal
- Secondaire
- Chambre
- Limite communale

Réseau AEP schématique - 010.04.2018 - Source cadastre DGFiP - Echelle cartouche: 1:25000

VILLERS-BRETONNEUX
Partie 2

Légende
Vanne :
Ouverte
Fermée
Hydrant :
Poteau Incendie
Bouche Incendie
Réserve Incendie
Purge/Vidange
Ventouse
Compteur de sectorisation
Stabilisateur/Limiteur de pression
Surpresseur
Robinet de Prise en Charge
Compteur abonné
Borne de puisage (MONECA)
Chasse
Bouche de remplissage lavage
Borne fontaine
Point d'écoute de réseau
Tampon
Réseau AEP :
Distribution
Refoulement
Canalisation abandonnée
Branchement
Captage/Forage
Réservoir :
Principal
Secondaire
Chambre
Limite communale
Villers-Bretonneux
Rue d' Amiens
Rue de Péronne
RD 1029 Amiens - St-Quentin
Rue d' Herville
Rue du Général Leclerc
Impasse de la Dragonne
Rue du 4 Septembre
Rue Arsène Obry
Rue Driot
Rue du Bouloir
Rue Victoria
Rue du Pressoir
Rue Victor Hugo
Rue Maître Seigneurgens
Rue du Bout des Champs
Rue du Hamel
Rue de Paris
rue du 8 Mai 1945
Rue du 8 Mai 1945
Rue de Verdun
Rue de Montdidier
Rue de la Gare
Rue Théodore Delacour
Rue Faidherbe
Rue des Déportés
Rue de Domart
Boulevard Jean Jaurès
Boulevard Aristide Briand
Chemin rural dit Chemin Latéral
Rue Georges Brassens
Rue du Canon
Rue du 27 Novembre
Rue de Demuin
Route de Marcelcave
Ancien RD n° 136
RD 23 de Moreuil à Doullens
rue de la Briqueterie
Chaussée du Val de Somme
Chemin rural de Corbie à Ignaucourt
Voie communale n° 8 de Villers Bretonneux à Marcelcave
Rue Jules Bonhomme
N
0 25 50 75 100 m
SIEP du Santerre

Réseau AEP schématique - 10.04.2018 - Source cadastre DGFiP - Echelle cartouche: 1:25000

VILLERS-BRETONNEUX - Partie 3

N
Cachy
Villers-Bretonneux
RD 1029 Amiens - St-Quentin
RD29 d'Amiens à Saint-Quentin
Rue du Sémaphore
Boulevard Saint Martin
Rue de la Croix Verte
Chemin rural dit du Bois d'Aquennes
Chemin rural dit du bois d'Aquennes
Rue du Bois
Rue d'Herville
Rue Parmentier
Rue du 4 Septembre
Rue de Valmy
Rue Thérouanne
dit des vignes
Chemin rural n° 6
Chemin rural dit de l'Aventure
Boulevard Victor Coliez
Boulevard André Laurent
Rue de Cachy
RD n° 168
RD 523
Chemin rural de Cachy
Chemin rural dit des Carrières
Voie communale n° 14 de Villers-Bretonneux à Domart-sur-la-Luce
Légende
Vanne :
Ouverte
Fermée
Hydrant :
Poteau Incendie
Bouche Incendie
Réserve Incendie
Purge/Vidange
Ventouse
Compteur de sectorisation
Stabilisateur/Limiteur de pression
Surpresseur
Robinet de Prise en Charge
Compteur abonné
Borne de puisage (MONECA)
Chasse
Bouche de remplissage lavage
Borne fontaine
Point d'écoute de réseau
Tampon
Réseau AEP :
Distribution
Refoulement
Canalisation abandonnée
Branchement
Captage/Forage
Réservoir :
Principal
Secondaire
Chambre
Limite communale
0 25 50 75 100 m
SIEP du Santerre

Réseau AEP schématique - 10.04.2018 - Source cadastre DGFiP - Echelle cartouche: 1:25000

VILLERS-BRETONNEUX VERS MEMORIAL

1
2
Villers-Bretonneux
Fouilloy
LE FOND DE CORBIE
ENTRE DEUX RIDEAUX
ENTRE LES CHEMINS DE CORBIE
AU CHEMIN DE CORBIE
LA LONGUE FOSSE
LES QUATRE VENTS
LE CHAMP SAINT-JEAN
Ø80 FD (1995)
Ø90 PVC (1990)
0
50
100
150
200 m
N

VILLERS-BRETONNEUX - LAMOTTE-WARFUSEE

2
Villers-Bretonneux
Vaire-sous-Corbie
Hamelet
Le Hamel
Lamotte-Warfusée
LA BAHOTTE
A HESDIN
L'EGUILLON
A LA CHAUSSEE
A LA CHAUSSEE-OUEST
BUISSON-BRON
BETTENCOURT
LE VALLARD
LE FOND CARDINAL
LA POINTE DU CHEMIN DES ROIS
MOULIN
RD 1029 Amiens - St-Quentin
Ø250 FD (2002)
Ø250 FG (1921)
N
0
50
100
150
200 m
Légende
Vanne :
Ouverte
Fermée
Hydrant :
Poteau Incendie
Bouche Incendie
Réserve Incendie
Purge/Vidange
Ventouse
Compteur de sectorisation
Stabilisateur/Limiteur de pression
Surpresseur
Robinet de Prise en Charge
Compteur abonné
Borne de puisage (MONECA)
Chasse
Bouche de remplissage lavage
Borne fontaine
Point d'écoute de réseau
Tampon
Réseau AEP :
Distribution
Refoulement
Canalisation abandonnée
Branchement
Captage/Forage
Réservoir :
Principal
Secondaire
Chambre
Limite communale

SIEP du Santerre

Réseau AEP schématique - 10.04.2018 - Source cadastre DGFiP - Echelle cartouche: 1:25000

Communauté de Communes du Val de Somme

UDI de Corbie

Commune de Vecquemont

Maître d'ouvrage

Communauté de Communes
du Val de Somme
31Ter, rue Gambetta - 80800 Corbie

Maître d'oeuvre

VERDI PICARDIE
80 rue de Marcq CS 90 049
59 441 WASQUEHALCedex
lcompagnon@verdi-ingenierie.fr
Tél: 03.28.09.92.00

Sensible à vos ambitions

Repérage des ouvrages	N° d'affaire
	13-01845

PHASE	ECHELLE	Dessiné par	Vérifié par	Approuvé par	N° du plan
DIAG.	1/1250°	SD	LC	LC	1

Nom du fichier :

DATE	INDICE	MODIFICATIONS
03/10/2018	IND-0	

LEGENDE :

CANALISATION EAU POTABLE:

Canalisations en fonte		Canalisations en PVC		Canalisations en PE	
▬	DN inférieur à 60mm	▬ ▬ ▬	∅ ext inférieur ou égal à 63mm	▬ ▬ ▬	∅ ext inférieur ou égal à 63mm
▬	DN 60mm	▬ ▬ ▬	∅ ext 75mm		
▬	DN 80mm	▬ ▬ ▬	∅ ext 90mm		
▬	DN 100mm	▬ ▬ ▬	∅ ext 110mm		
		▬ ▬ ▬	∅ ext 125mm		
▬	DN 125mm	▬ ▬ ▬	∅ ext 140mm		
▬	DN 150mm	▬ ▬ ▬	∅ ext 160mm		
		▬ ▬ ▬	∅ ext 200mm		
▬	DN 200mm	▬ ▬ ▬	∅ ext 225mm		

EQUIPEMENTS HYDRAULIQUE

⋈	Vanne ouverte	VF ⋈	Vanne fermée
Ⓢ	surpresseur	▬	Stabilisateur de pression
⇧	Ventouse	↗	Purge
↻	Vidange ou décharge		
C	Compteur de sectorisation sur le réseau		
▲	Forage	●	Réservoir au sol
▼	Château d'eau		

PROTECTION INCENDIE

●	Poteau incendie	●	Bouche Incendie
●	Prise accessoire		
Ci	Citerne incendie		

DECOUPAGE ADMINISTRATIF

— Limite Communale

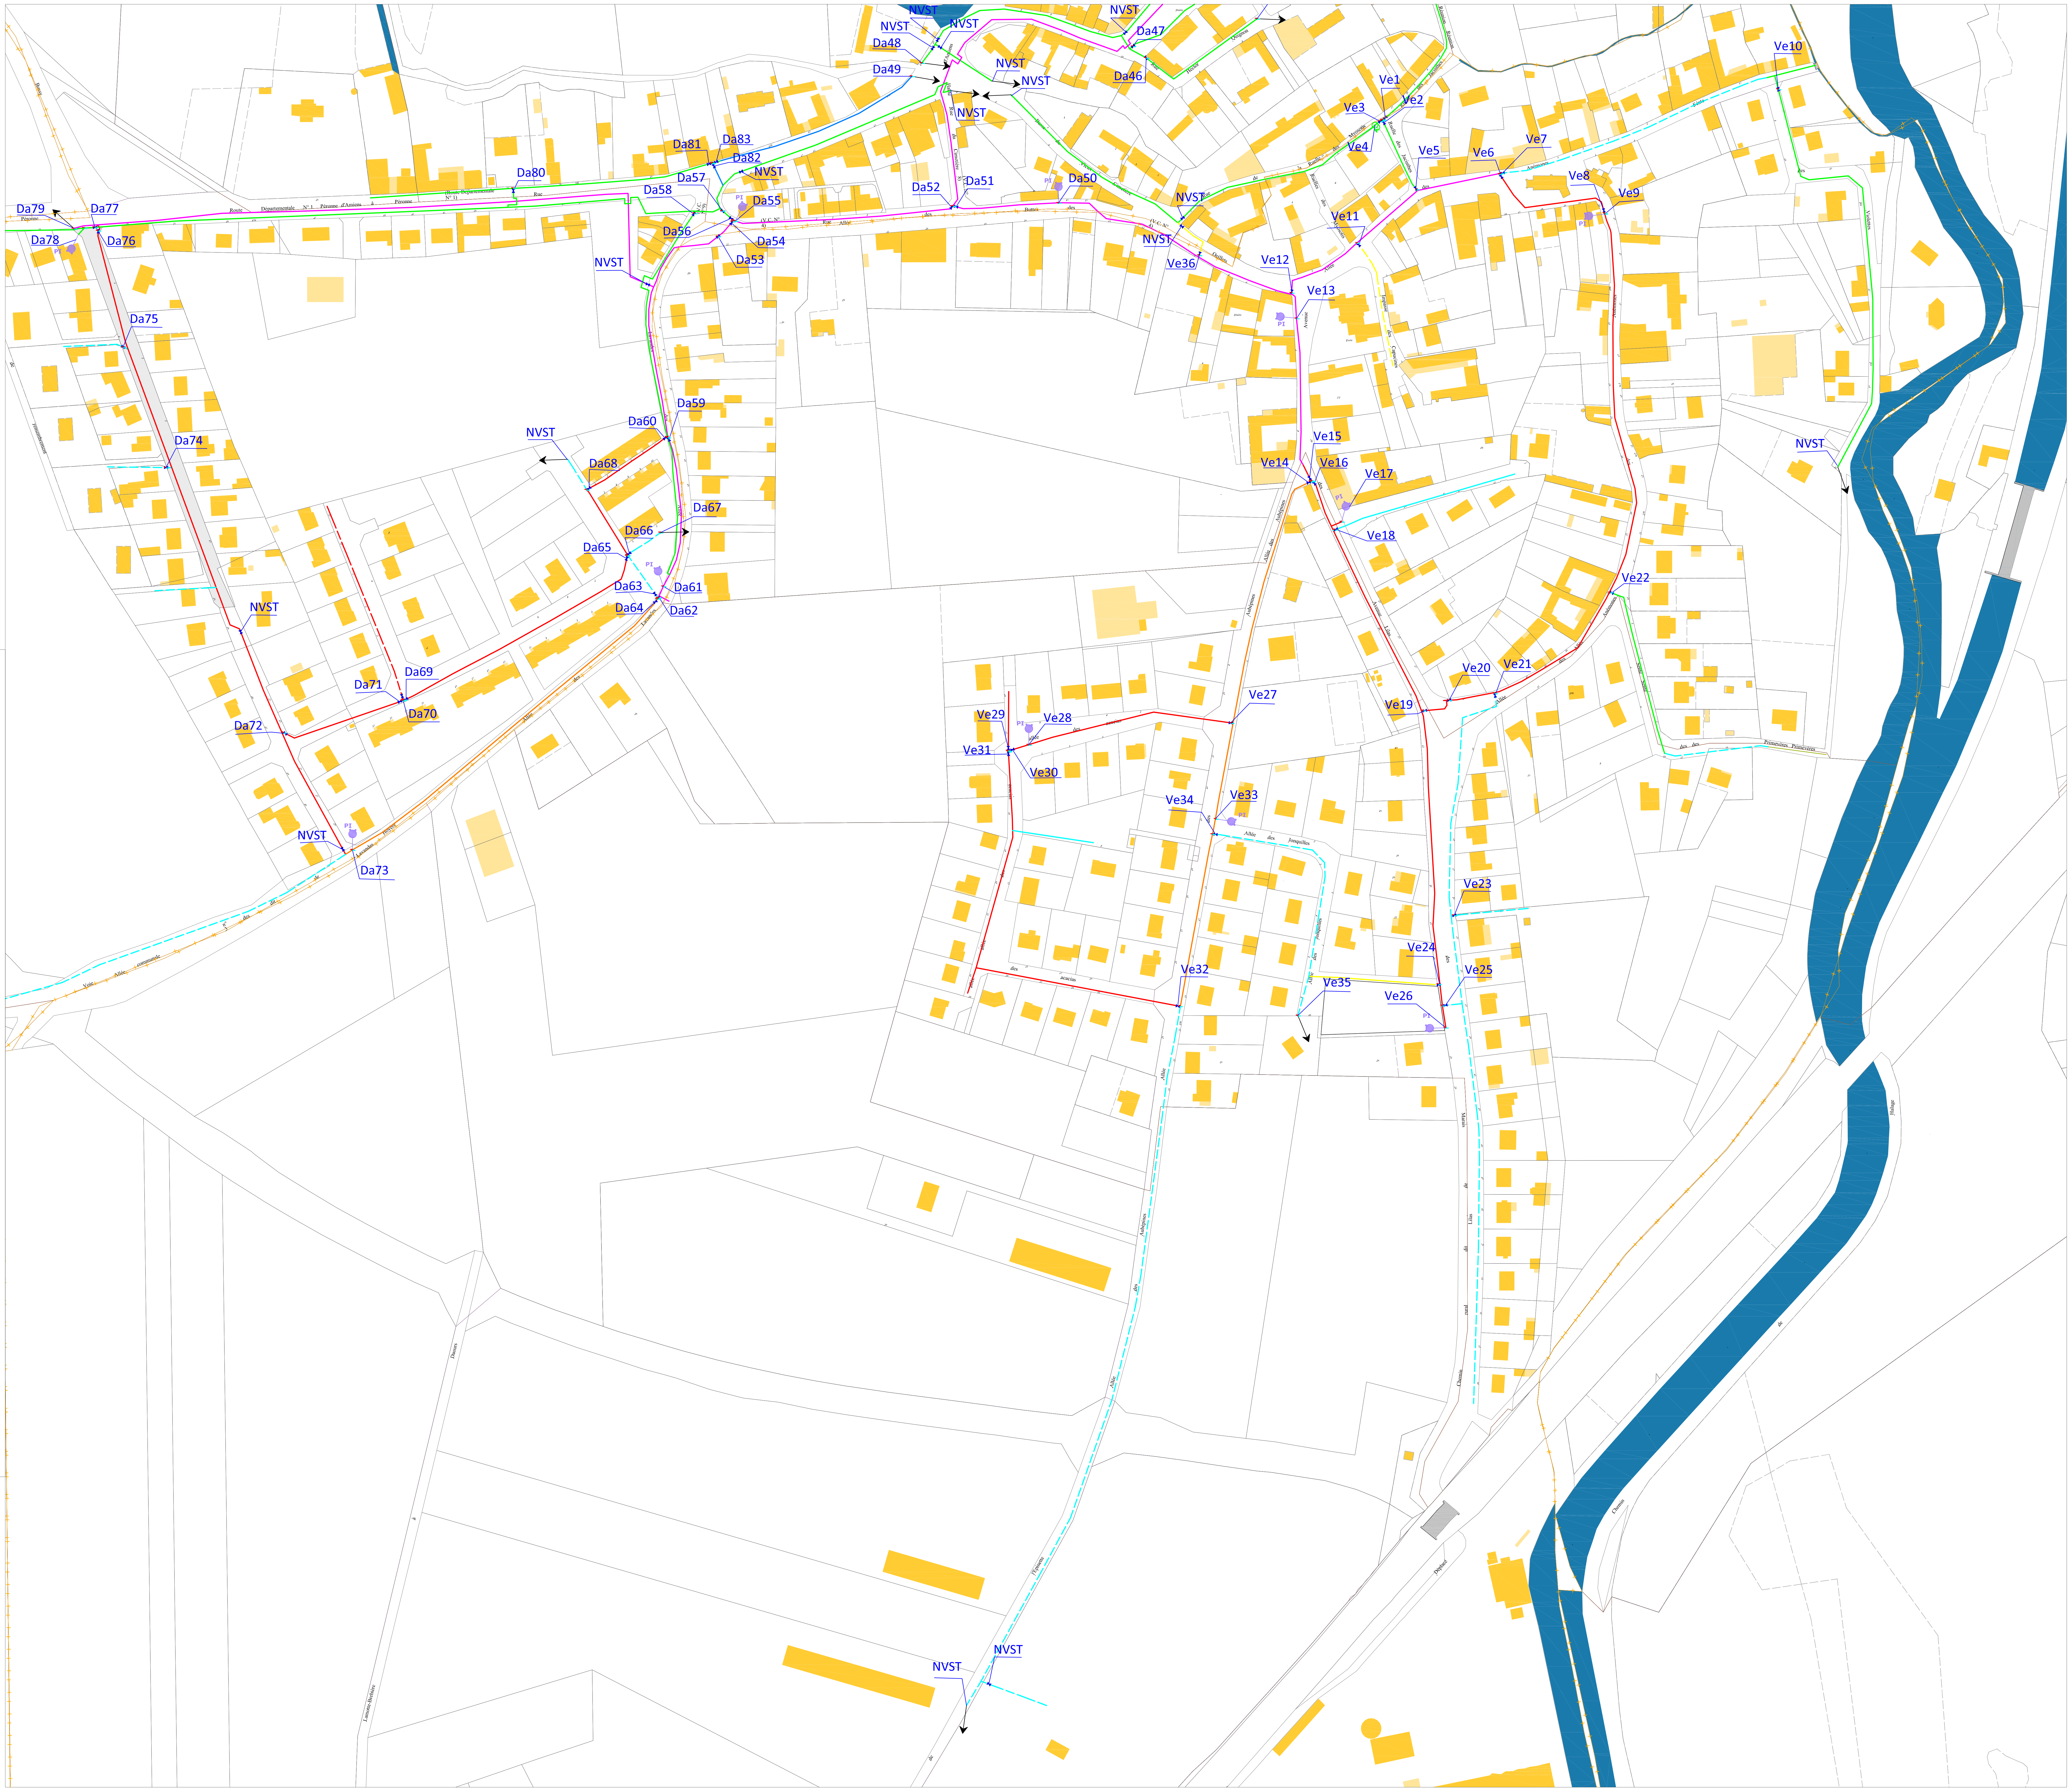
Da46
Da47
Da48
Da49
Da50
Da51
Da52
Da53
Da54
Da55
Da56
Da57
Da58
Da59
Da60
Da61
Da62
Da63
Da64
Da65
Da66
Da67
Da68
Da69
Da70
Da71
Da72
Da73
Da74
Da75
Da76
Da77
Da78
Da79
Da80
Da81
Da82
Da83
Ve1
Ve2
Ve3
Ve4
Ve5
Ve6
Ve7
Ve8
Ve9
Ve10
Ve11
Ve12
Ve13
Ve14
Ve15
Ve16
Ve17
Ve18
Ve19
Ve20
Ve21
Ve22
Ve23
Ve24
Ve25
Ve26
Ve27
Ve28
Ve29
Ve30
Ve31
Ve32
Ve33
Ve34
Ve35
Ve36
NVST

Communauté de Communes du Val de Somme

UDI de la Haute Vallée de l'Hallue

Commune de Warloy-Baillon

Maître d'ouvrage Communauté de Communes du Val de Somme 31Ter, rue Gambetta - 80800 Corbie	Maître d'oeuvre Sensible à vos ambitions VERDI PICARDIE 80 rue de Marcq CS 90 049 59 441 WASQUEHALCedex lcompagnon@verdi-ingenierie.fr Tél: 03.28.09.92.00

Repérage des ouvrages	N° d'affaire
	13-01845

PHASE	ECHELLE	Dessiné par	Vérifié par	Approuvé par	N° du plan
DIAG.	1/1250°	SD	LC	LC	1
Nom du fichier :					

DATE	INDICE	MODIFICATIONS
03/10/2018	IND-0	

LEGENDE :

CANALISATION EAU POTABLE:

Canalisations en fonte		Canalisations en PE / PVC	
▬	DN inférieur à 60mm	- - -	∅ ext inférieur ou égal à 63mm
▬	DN 60mm	- - -	∅ ext 75mm
▬	DN 80mm	- - -	∅ ext 90mm
▬	DN 100mm	- - -	∅ ext 110mm
		- - -	∅ ext 125mm
▬	DN 125mm	- - -	∅ ext 140mm
▬	DN 150mm	- - -	∅ ext 160mm
		- - -	∅ ext 200mm
▬	DN 200mm	- - -	∅ ext 225mm

EQUIPEMENTS HYDRAULIQUE

⋈	Vanne ouverte	VF ⋈	Vanne fermée
Ⓢ	surpresseur	▬	Stabilisateur de pression
⇧	Ventouse	↗	Purge
↻	Vidange ou décharge		
C	Compteur de sectorisation sur le réseau		
▲	Forage	▬	Réservoir au sol
▮	Château d'eau		

PROTECTION INCENDIE

●	Poteau incendie	■	Bouche Incendie
●	Prise accessoire		
CI	Citerne incendie		

DECOUPAGE ADMINISTRATIF

-+-+-	Limite Communale

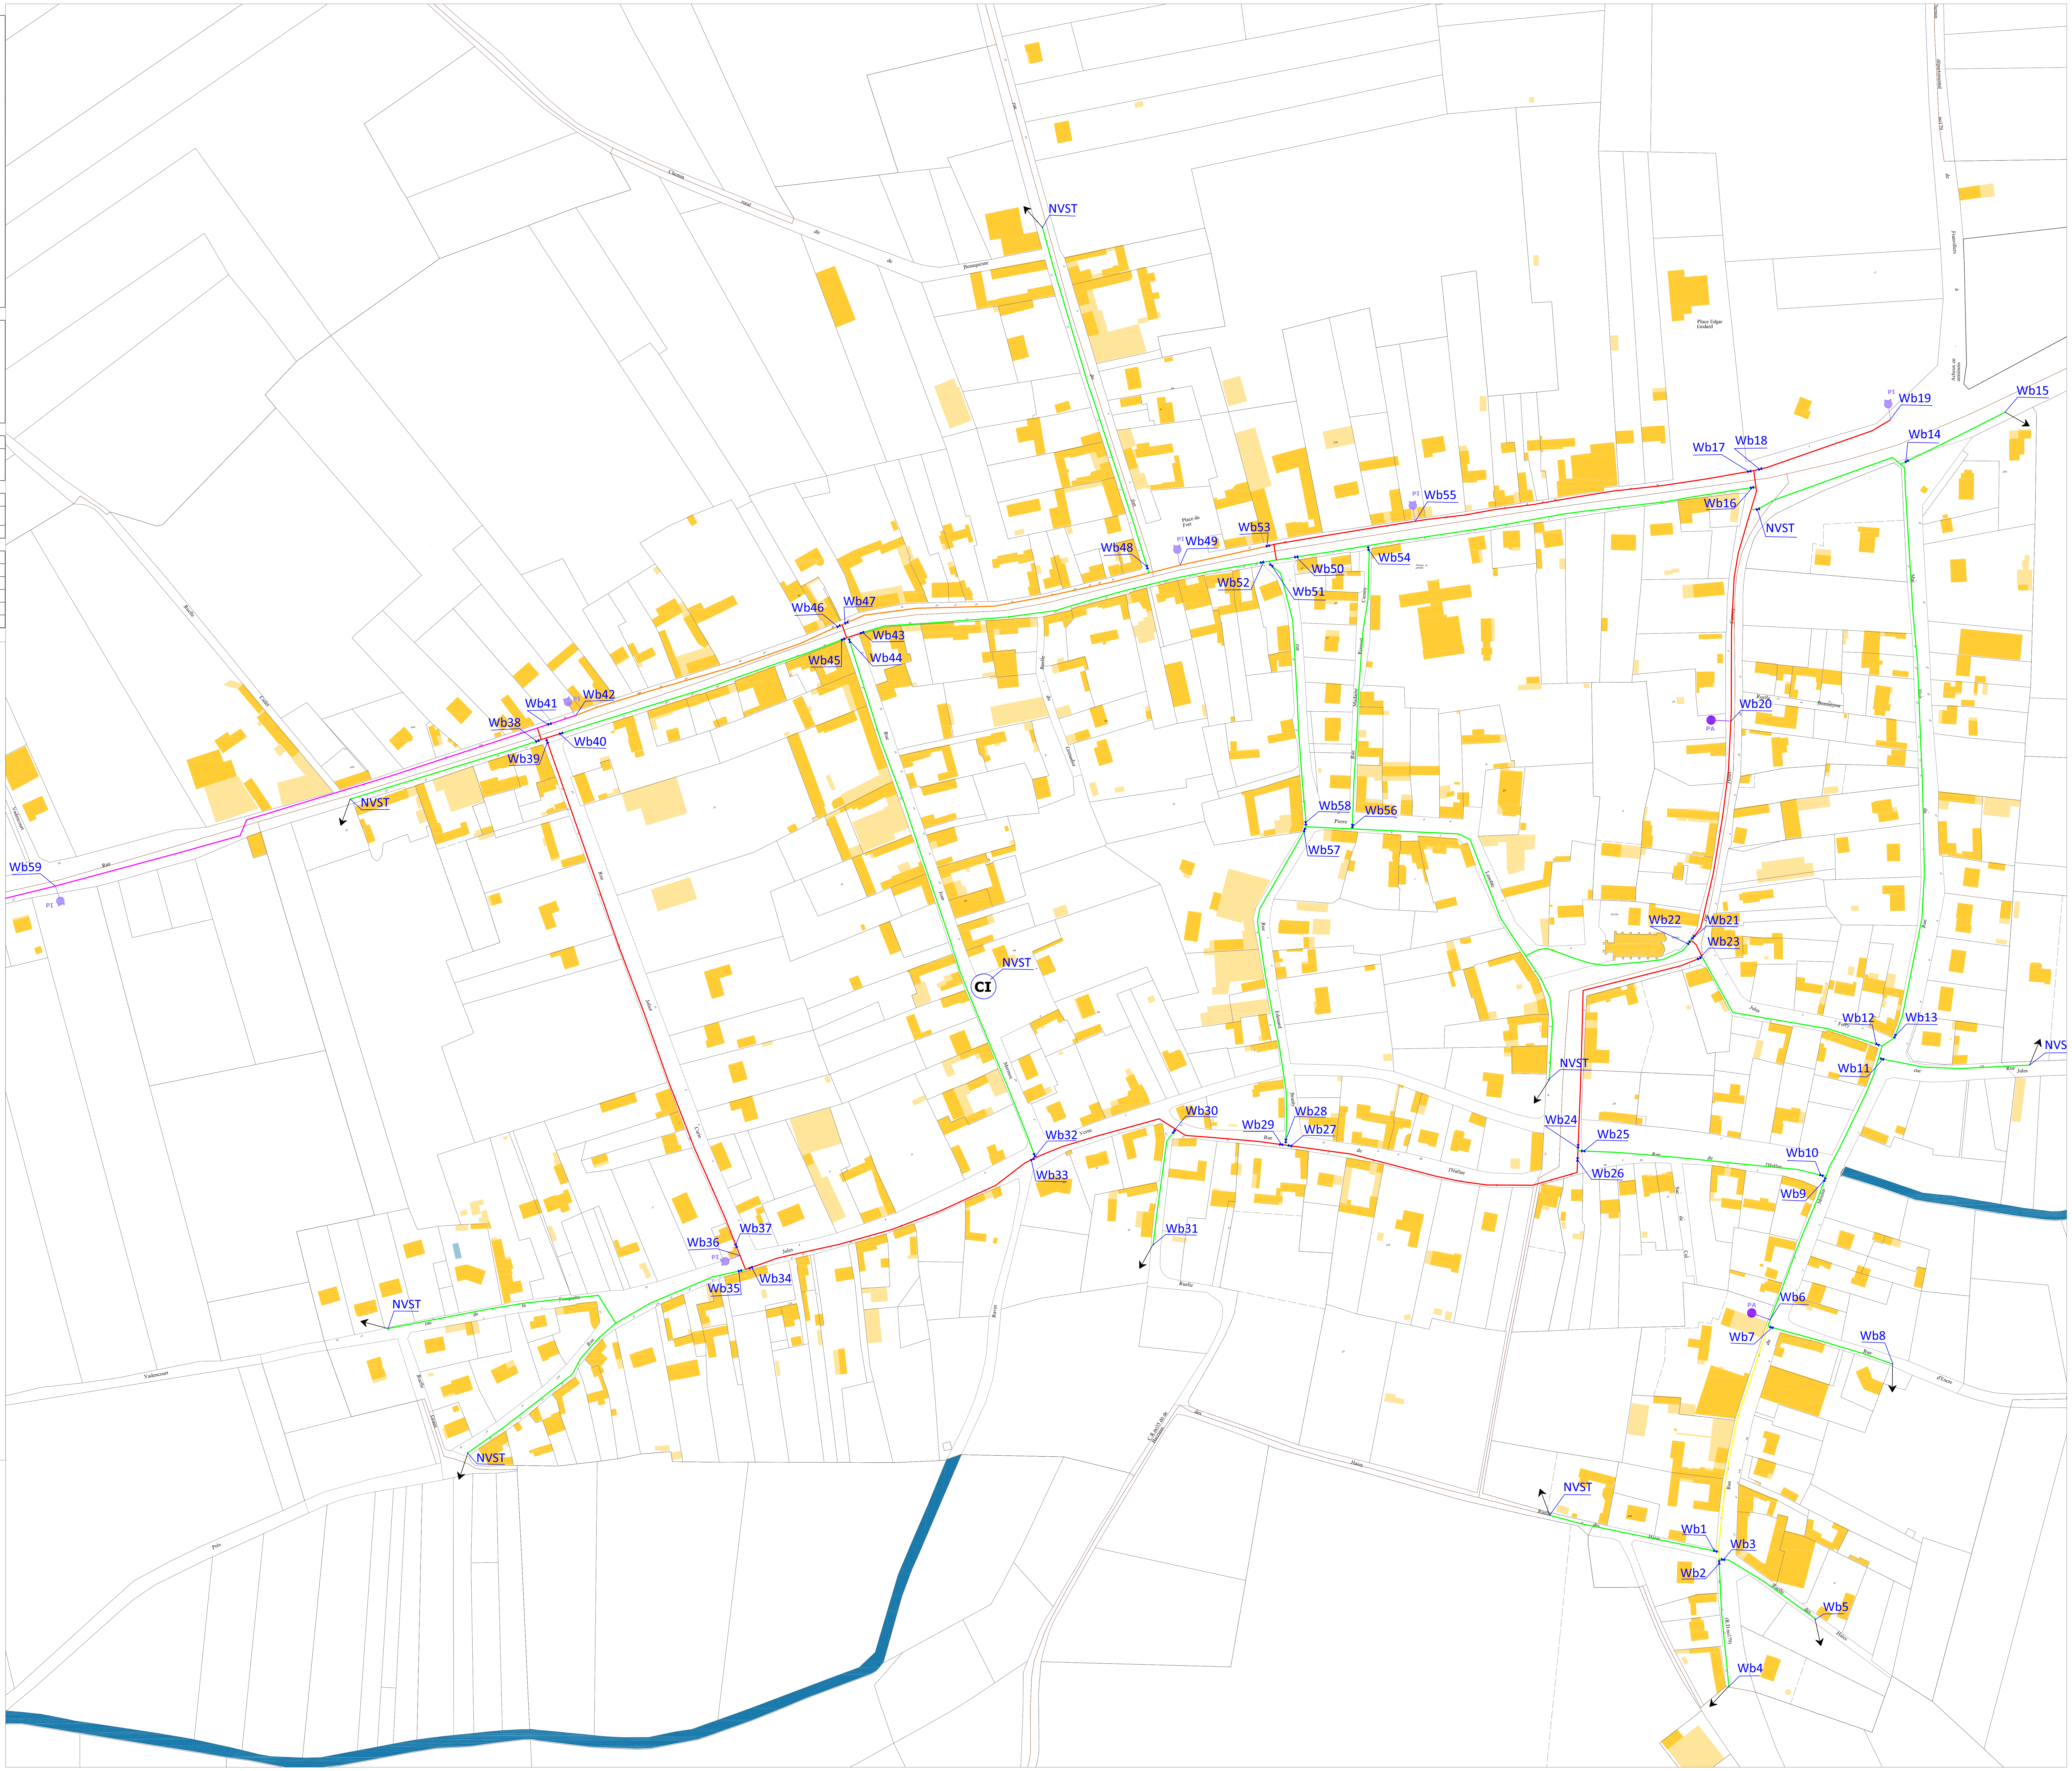
NVST
Wb59
PI
NVST
Wb38
Wb39
Wb40
Wb41
Wb42
PI
Wb46
Wb47
Wb43
Wb45
Wb44
Wb48
Wb49
PI
Wb53
Wb52
Wb50
Wb51
Wb54
Wb55
PI
Wb16
NVST
Wb17
Wb18
Wb19
PI
Wb14
Wb15
Wb20
PA
Wb58
Wb56
Wb57
Wb22
Wb21
Wb23
NVST
CI
Wb12
Wb13
Wb11
NVS
NVST
Wb24
Wb25
Wb26
Wb10
Wb9
Wb30
Wb29
Wb28
Wb27
Wb32
Wb33
Wb31
Wb36
Wb37
PI
Wb35
Wb34
NVST
NVST
Wb6
PA
Wb7
Wb8
NVST
Wb1
Wb3
Wb2
Wb5
Wb4
Place Edgar Godard
Place du Fort