


ELABORATION DU PLAN LOCAL D'URBANISME
INFRACOMMUNAUTAIRE (PLUI)
SUD-BASSE-NAVARRRE
PLANCHE A : VOCATION DES ZONES

Feuille : 32

Aincille
Arméguy
Caro
Estérençuby
Saint-Jean-le-Vieux
Saint-Jean-Pied-de-Port
Saint-Michel
Uhart-Cize

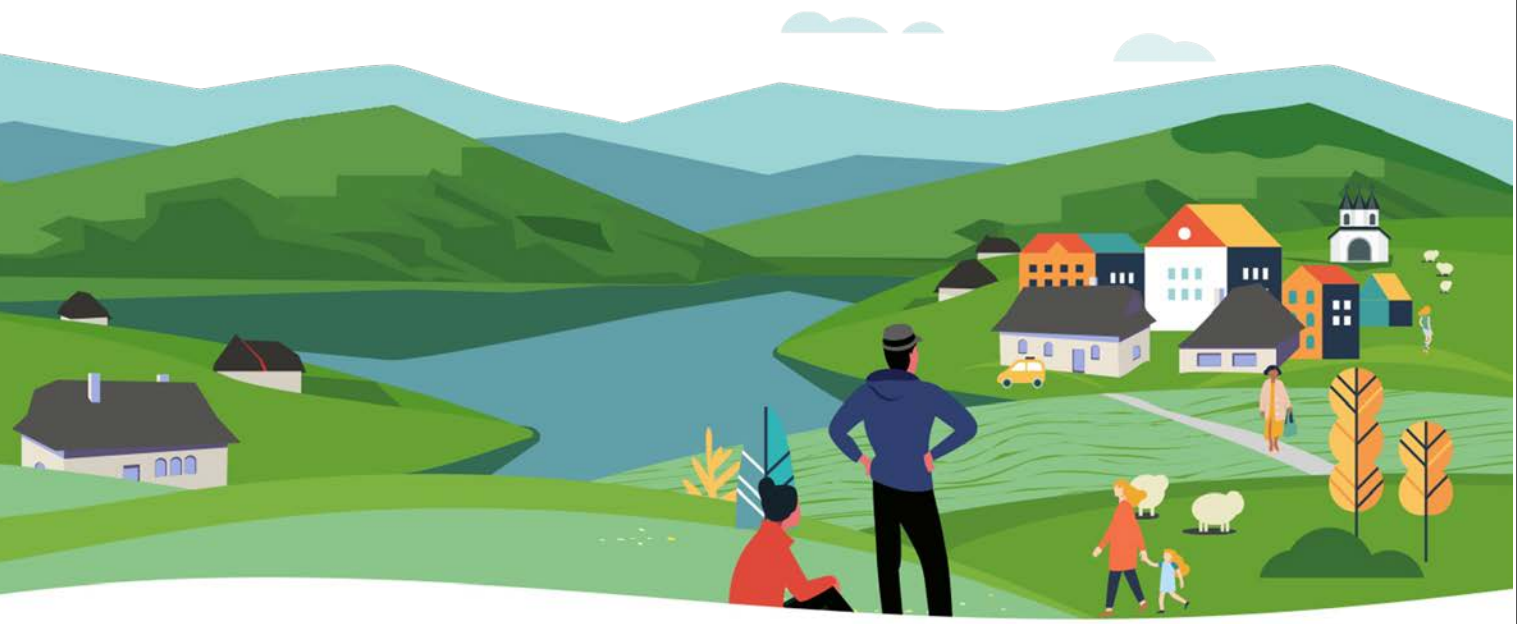

pays basque
EUSKAL
HERRIA

COMMUNAUTÉ D'AGGLOMÉRATION

@communautefb | communautepaysbasque.fr

@communautefb | communautepaysbasque.fr

Agence Public de Gestion Locale - Services Territoriaux et Urbanisme
Mairie des Communes - rue Adrien Renard - CS4000 - 64000 ST-JEAN-LE-VIEUX
Tél : 05 59 54 84 10 - Courriel : contact@communautefb.fr

Légende

Zonage

- U : Zone urbaine mixte
- Uh : Zone urbaine résidentielle
- Ue : Zone urbaine à vocation d'équipements et services
- Uoap : Zone urbaine dont les principes d'aménagement sont définis par les OAP
- Aluy : Zone à urbaniser à vocation d'activités industrielles et artisanales
- A : Zone agricole
- Am : Zone agricole pastorale
- N : Zone naturelle
- Np : Zone naturelle de protection stricte
- Na/Aa : Secteur à vocation d'activités
- Ni/Ai : Secteur à vocation touristique

Prescriptions réglementaires


- Périmètre comportant des OAP délimité au titre de l'article R151-6
- Périmètre comportant des OAP délimité au titre de l'article R151-8
- Secteurs avec conditions spéciales de constructibilité au regard du PPRI
- Limitations de la constructibilité pour des raisons de risque inondation (AZI)
- Emplacement réservé
- Espace Boisé Classé
- Patrimoine naturel correspondant à un espace boisé à préserver pour motif écologique (L151-23)
- Espaces à protéger, préserver et/ou valoriser (linéaire) (L151-23)
- Patrimoine bâti à protéger pour des motifs d'ordre culturel, historique, architectural (L151-19)

0 250 500 m

ELABORATION DU PLAN LOCAL D'URBANISME INFRACOMMUNAUTAIRE (PLUi)

SUD-BASSE-NAVARRE

PLANCHE B : EMPRISE AU SOL ET PLEINE TERRE

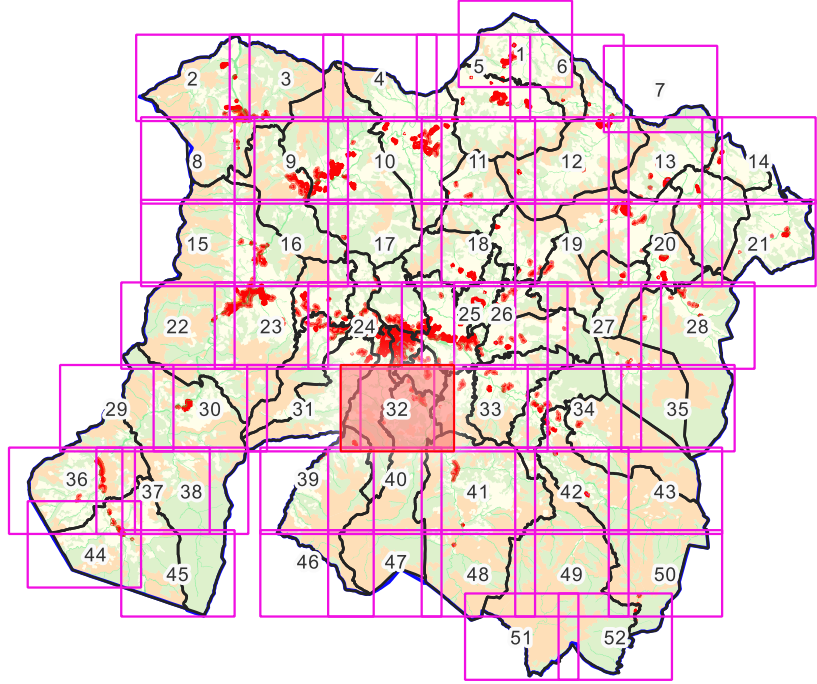


Légende

Emprise au sol

-  (2) Le coefficient maximal d'emprise au sol est fixé à 30 %
-  (3) Le coefficient maximal d'emprise au sol est fixé à 50 %
-  (4) +30% supplémentaires autorisés par rapport à l'emprise au sol existante à la date d'approbation du PLU
-  (5) Règles spécifiques des zones A et N (cf article 1.1.2.2)
-  cf OAP: Secteur dont les principes d'aménagement sont définis dans les OAP
-  NR: Non réglementé


Pleine terre

- (2) Le coefficient minimal de pleine terre est fixé à 30%
- (3) Le coefficient minimal de pleine terre est fixé à 20%
- (4) Le coefficient minimal de pleine terre est fixé à 15%
- (5) Le coefficient minimal de pleine terre est :
• fixé à 30 % pour les habitations
• non réglementé pour les bâtiments agricoles et forestiers
- d'OPAF: Secteur dont les principes d'aménagement sont définis dans les OAP
- NR: Non réglementé

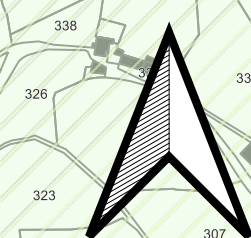


ELABORATION DU PLAN LOCAL D'URBANISME
INFRACOMMUNAUTAIRE (PLUI)
SUD-BASSE-NAVARRRE
PLANCHE C : HAUTEUR

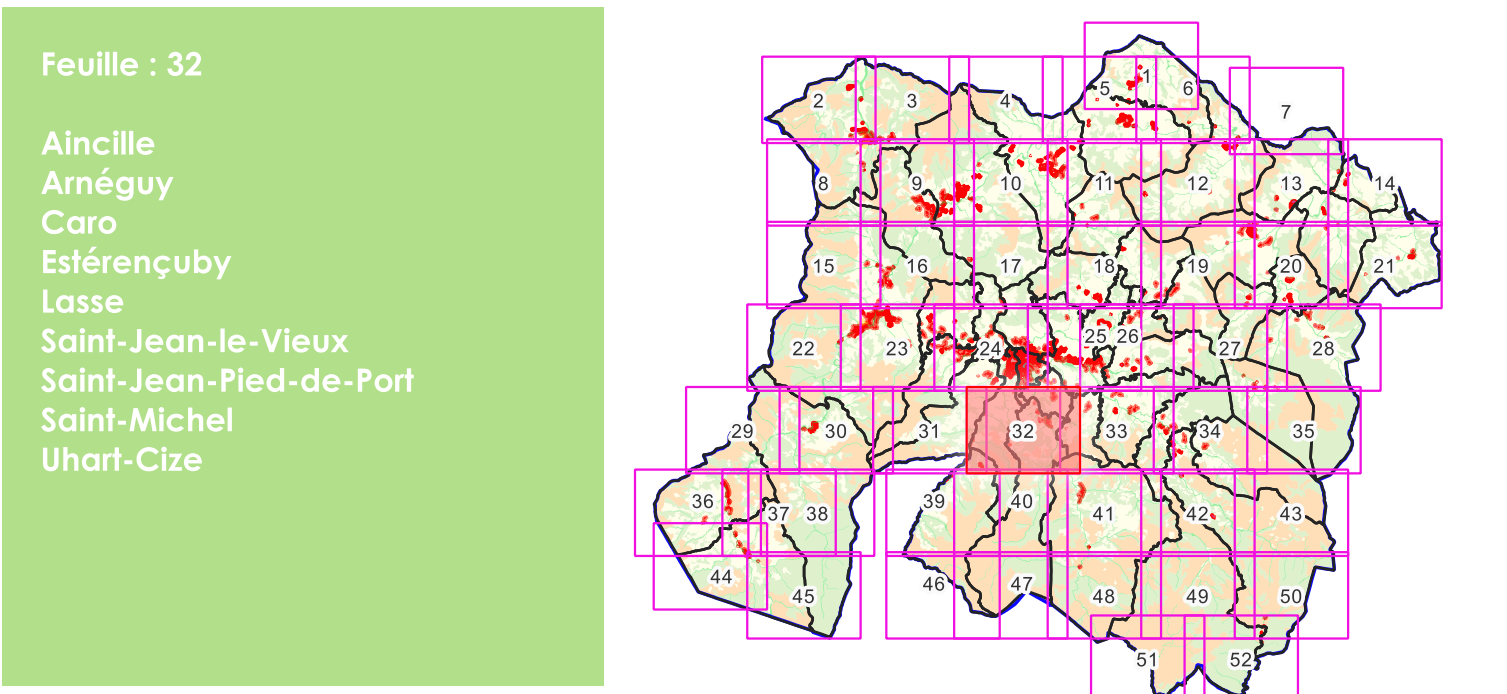

 COMMUNAUTÉ D'AGGLOMÉRATION
 @communautefb | communautepaysbasque.fr
Agence Public de Gestion Locale - Services Territoriaux et Urbanisme
Mairie des Communes - rue Adolphe Renard - CS46001 - 64000 ST-JEAN-LE-VIEUX
Tel : 05 59 58 84 10 - Courriel : contact@communautefb.fr



Légende

Hauteur

- (1) La hauteur des constructions n'excèdera pas 7 mètres à l'égout ou à l'acrotère
- (2) La hauteur des constructions n'excèdera pas 10 mètres à l'égout ou à l'acrotère
- (3) La hauteur des constructions n'excèdera pas 13 mètres à l'égout ou à l'acrotère
- (5) La hauteur des constructions n'excèdera pas 7 mètres à l'égout ou à l'acrotère pour les habitations et 10 mètres à l'égout du toit pour les bâtiments agricoles et forestiers.

CI OAP: Secteur dont les principes d'aménagement sont définis par les OAP

NR: Non réglementé

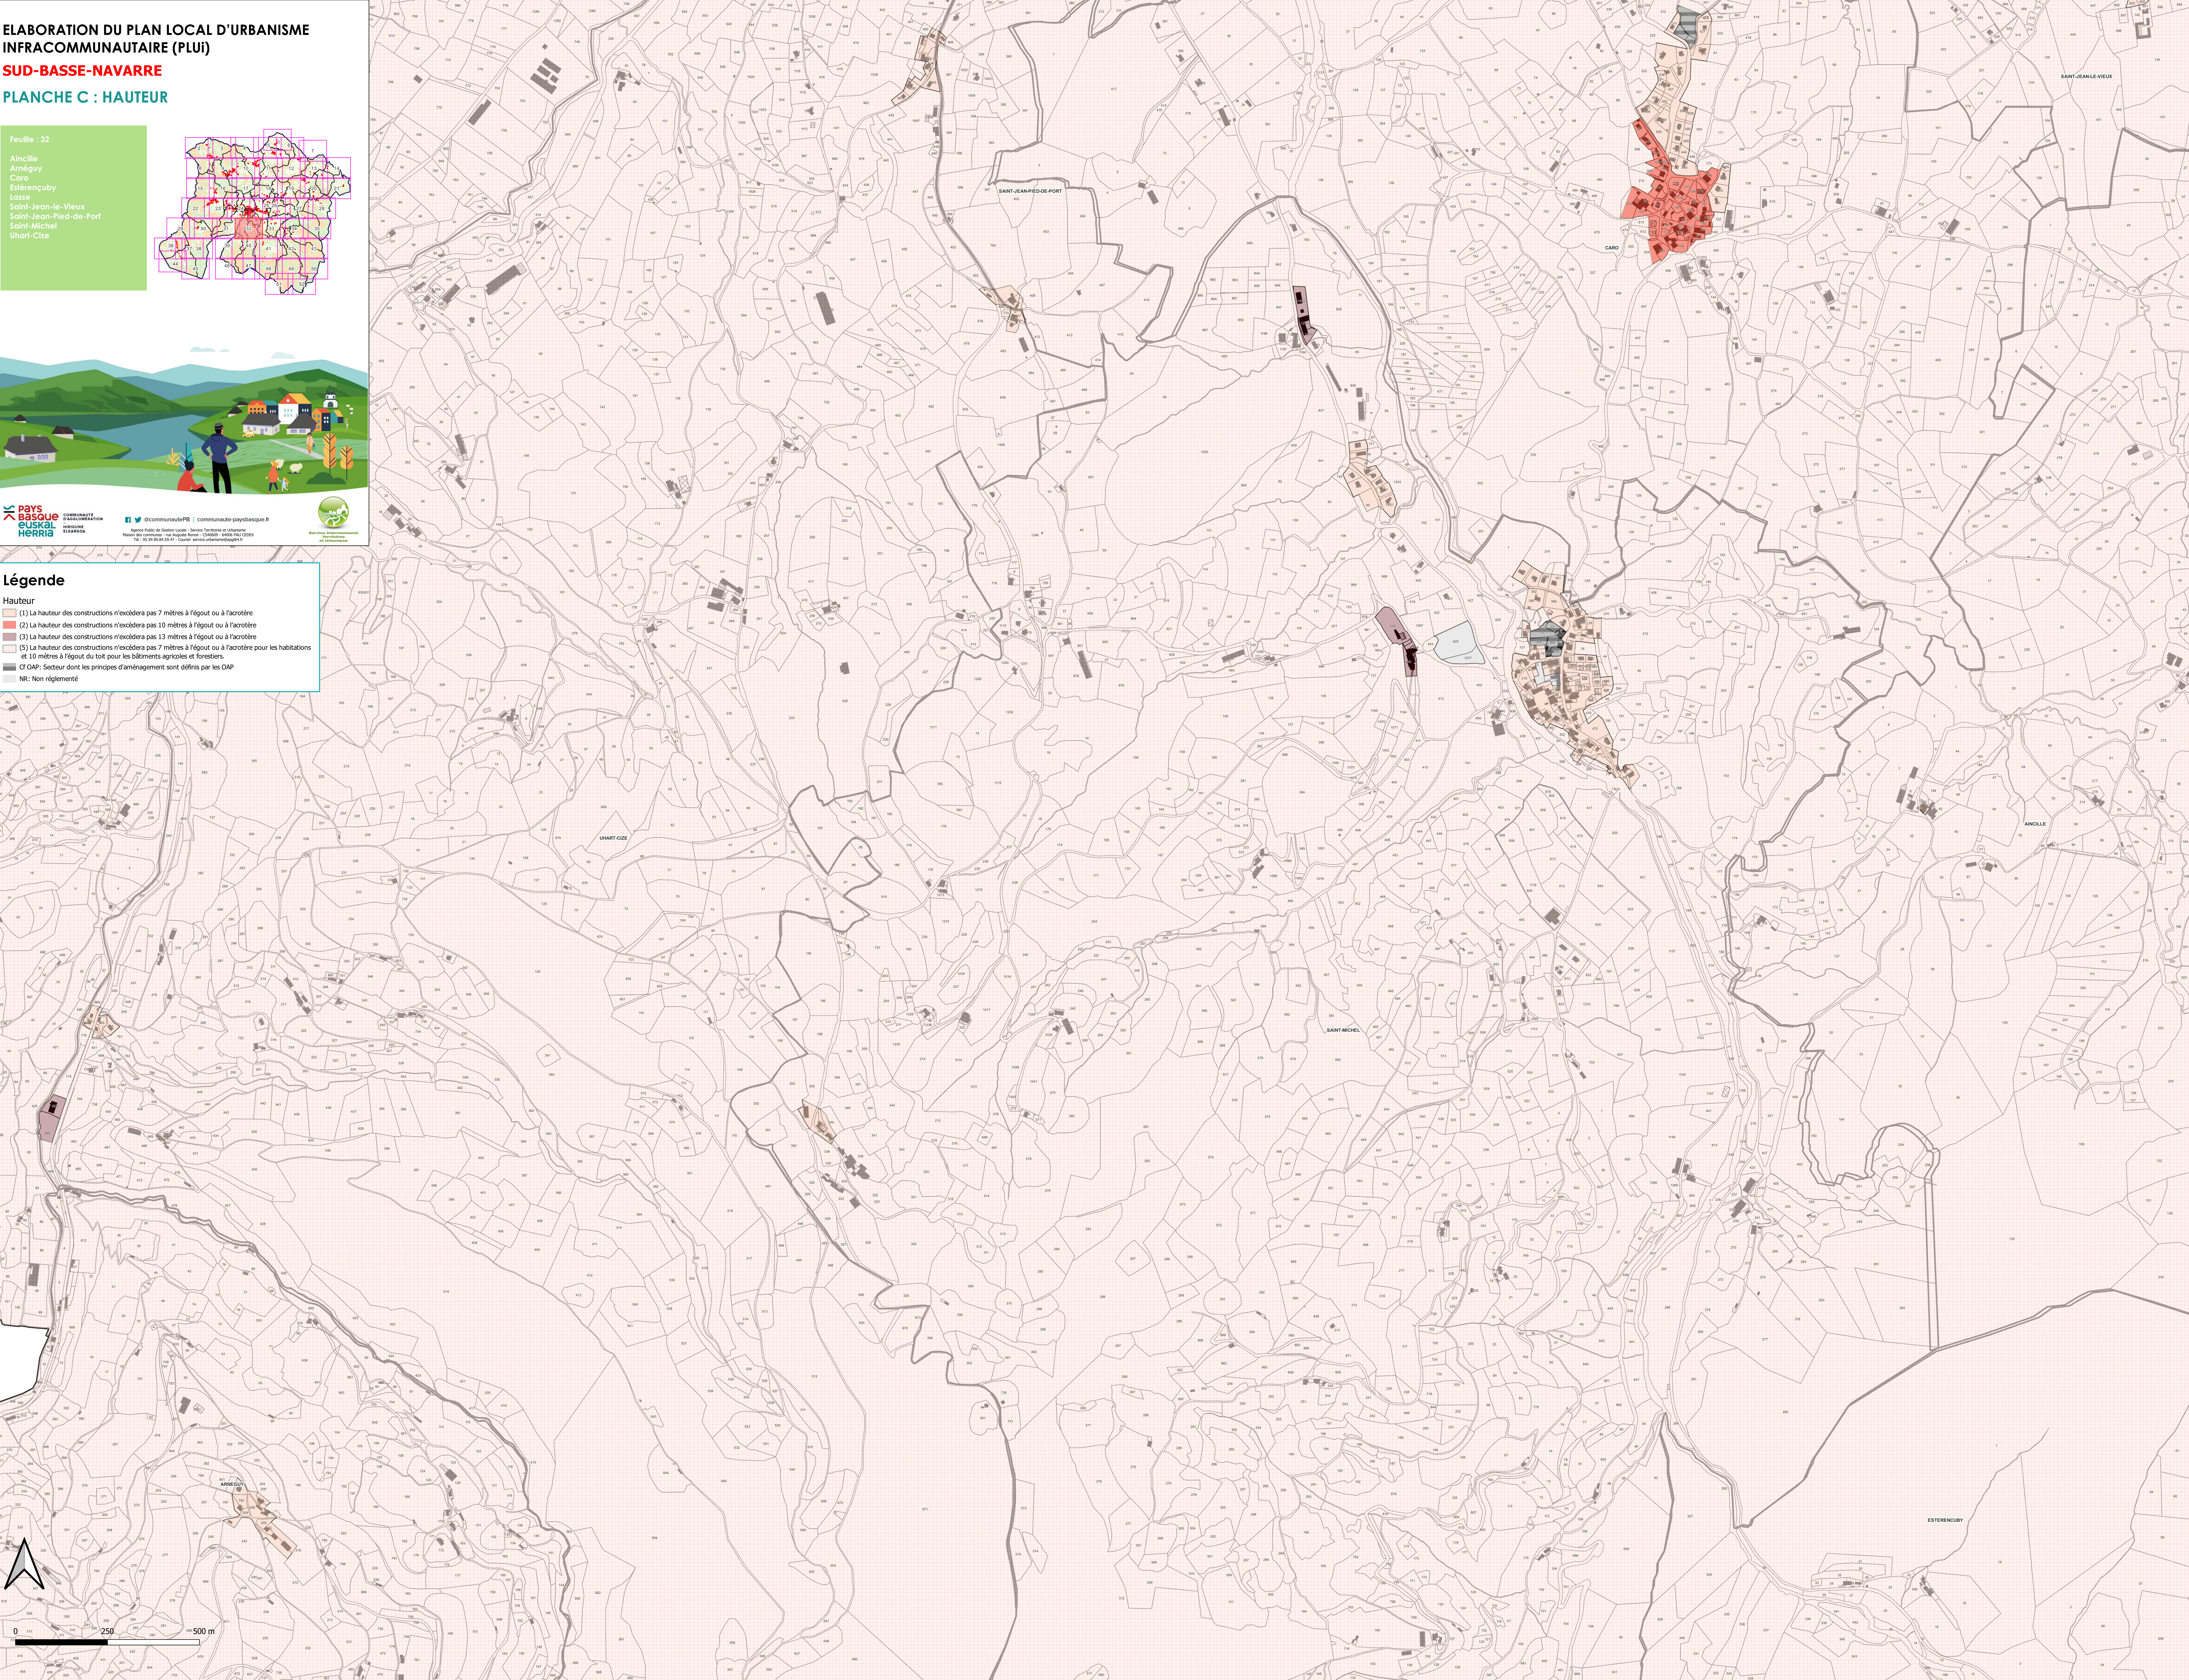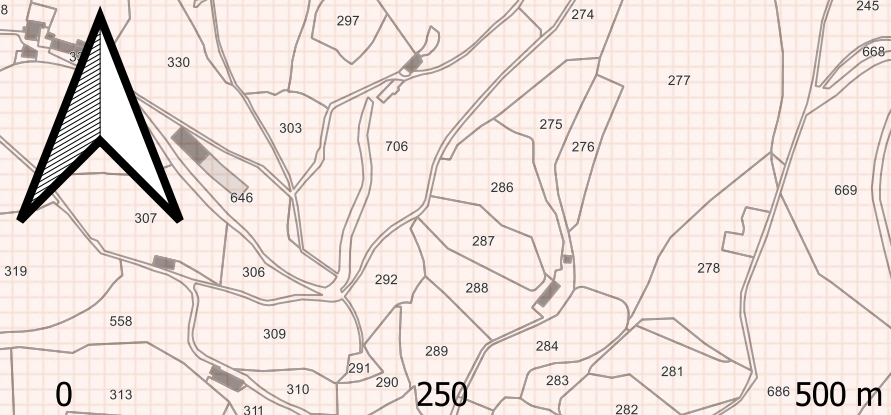



ELABORATION DU PLAN LOCAL D'URBANISME
INFRACOMMUNAUTAIRE (PLUI)

SUD-BASSE-NAVARRRE

PLANCHE D : IMPLANTATION PAR RAPPORT
AUX VOIES ET EMPRISES PUBLIQUES

Feuille : 32

Aincille
Arnéguy
Coro
Estérençuby
Saint-Jean-le-Vieux
Saint-Jean-Pied-de-Port
Saint-Michel
Uhart-Cize

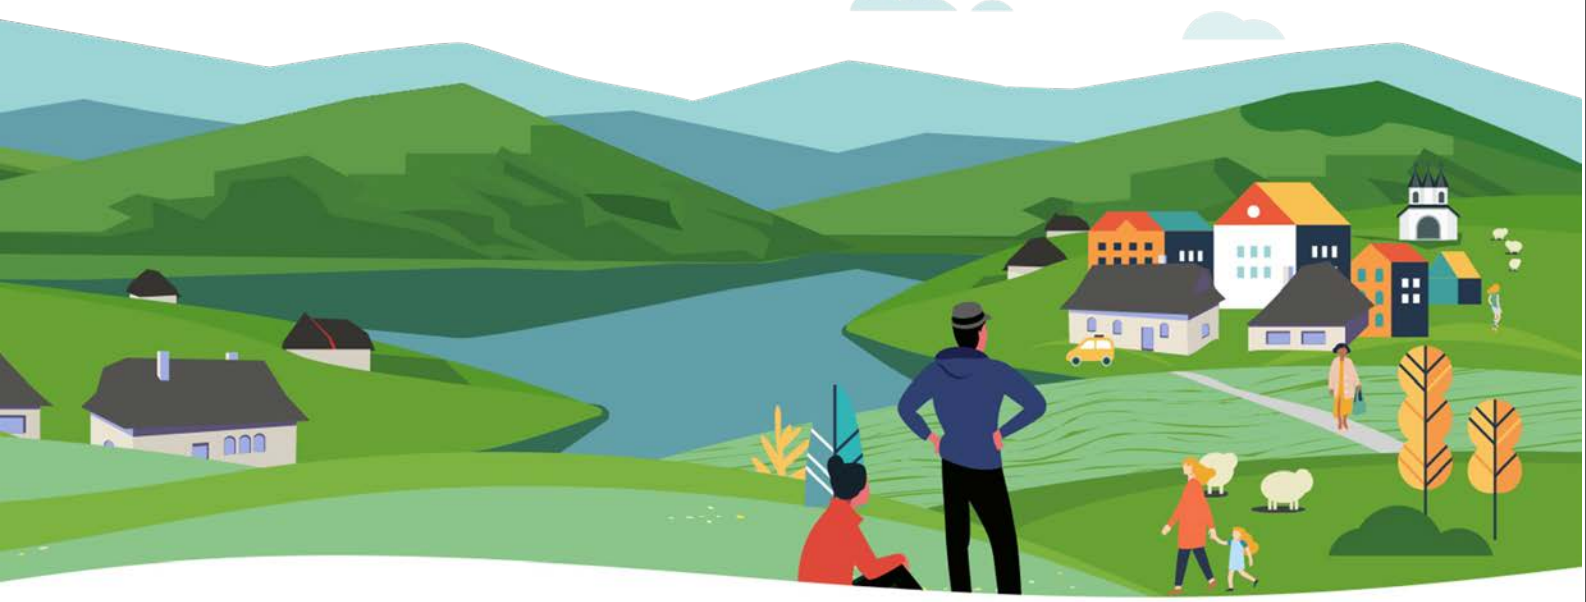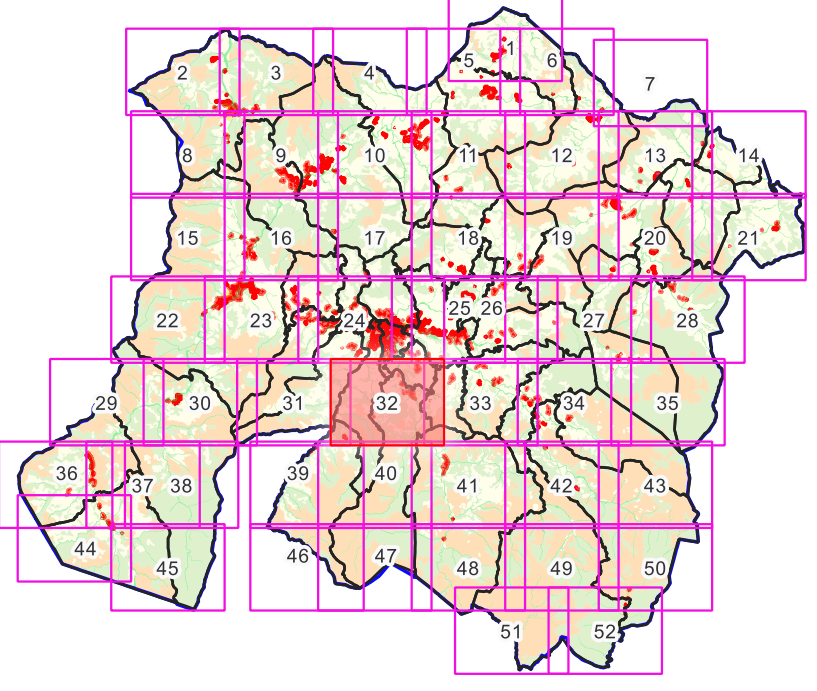

Légende

Implantation voies et emprises

- (1) **Ligne façade du bâtiment** (hors annexe de moins de 20 m² et piscine) doit être implanté, en tout point, en limite de voie ou d'emprise publique.
- (2) **Sauf règle d'implantation graphique** définissant le recul minimum de tout bâtiment par rapport à la voie et aux emprises publiques, les constructions doivent être implantées avec un recul minimal de 3 mètres vis-à-vis de la limite de la voie ou de l'emprise publique.
- (3) **Sauf règle d'implantation graphique** définissant le recul minimum de tout bâtiment par rapport à la voie et aux emprises publiques, les constructions doivent être implantées :
 - soit en limite de voie ou emprise publique (tout point d'une façade),
 - soit avec un recul de 3 mètres minimum.
- cf OAP : Secteurs dont les principes d'aménagement sont définis par les OAP
- NR : Non réglementé : implantation libre



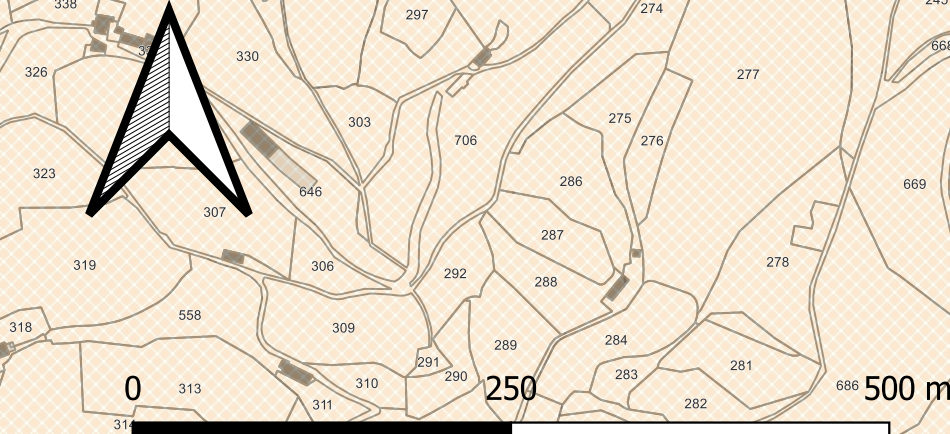


PLANCHE E : IMPLANTATION PAR RAPPORT AUX LIMITES SEPARATIVES

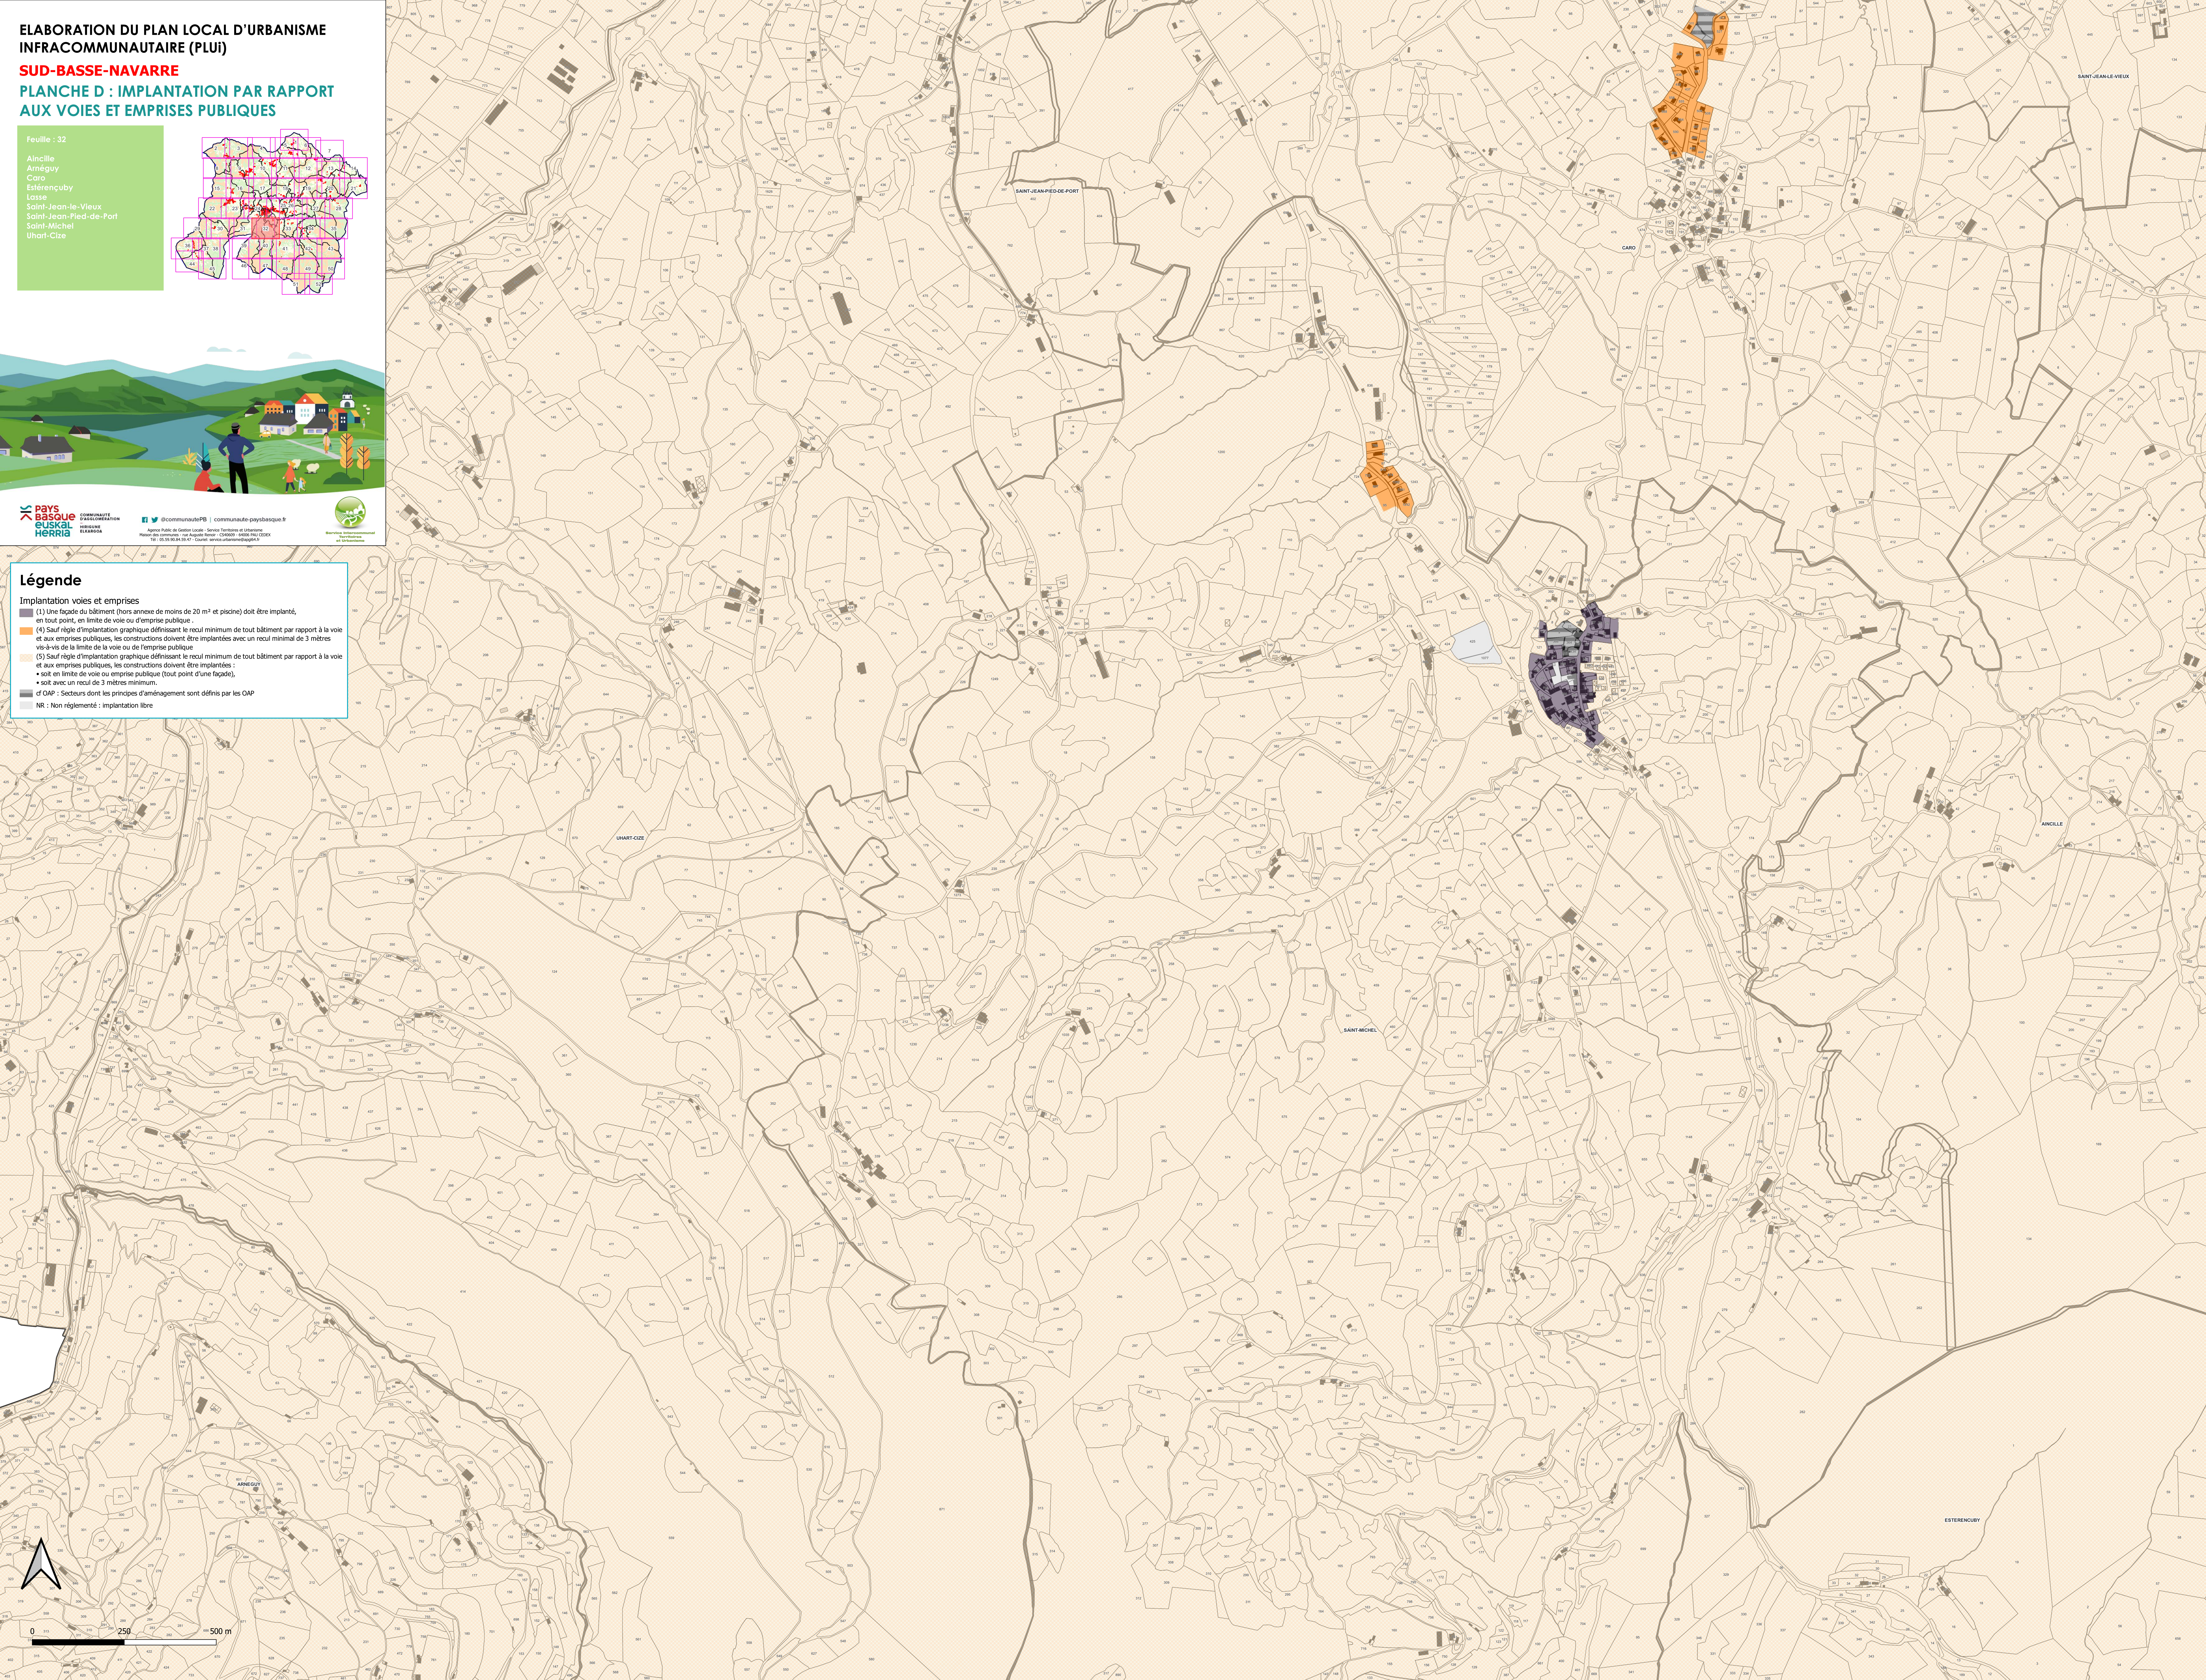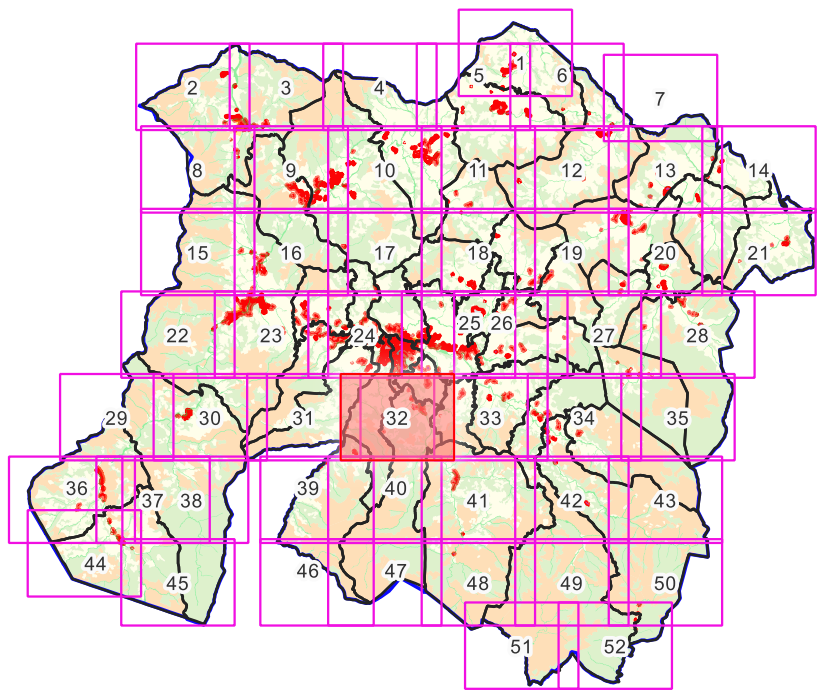

Implantation limites

Implantation limites

- (3) Les constructions doivent être implantées :
- soit en limite séparative,
 - soit avec un retrait minimum de 3 mètres en tout point du bâtiment
- d' OAP: Secteurs dont les principes d'aménagement sont définis par le
- NR: Non réglementé : implantation libre

