SIVOM DE LA COMMUNAUTE DU BETHUNOIS

SIEGE SOCIAL :
660 RUE DE LILLE
CS20635 - 62412 BETHUNE CEDEX
TEL:03 21 61 55 55 FAX:03 21 61 55 64
www.sivom-bethunois.fr

SIVOM de la Communauté du Béthunois

****

PLAN GENERAL

COMMUNE DE LABOURSE

****

Ech:1/10000 ème	Dessiné par A. RETIEL Le: 02 Mars 2017	Vérifié par P. LETESSE Le: 02 Mars 2017
		SERVICE EAU POTABLE **P. LETESSE** **RESPONSABLE D'EXPLOITATION**
Béthune le: 02 Mars 2017	Béthune le: 02 Mars 2017	Béthune le: 02 Mars 2017
N° de plan: 1 / 1		

Légende
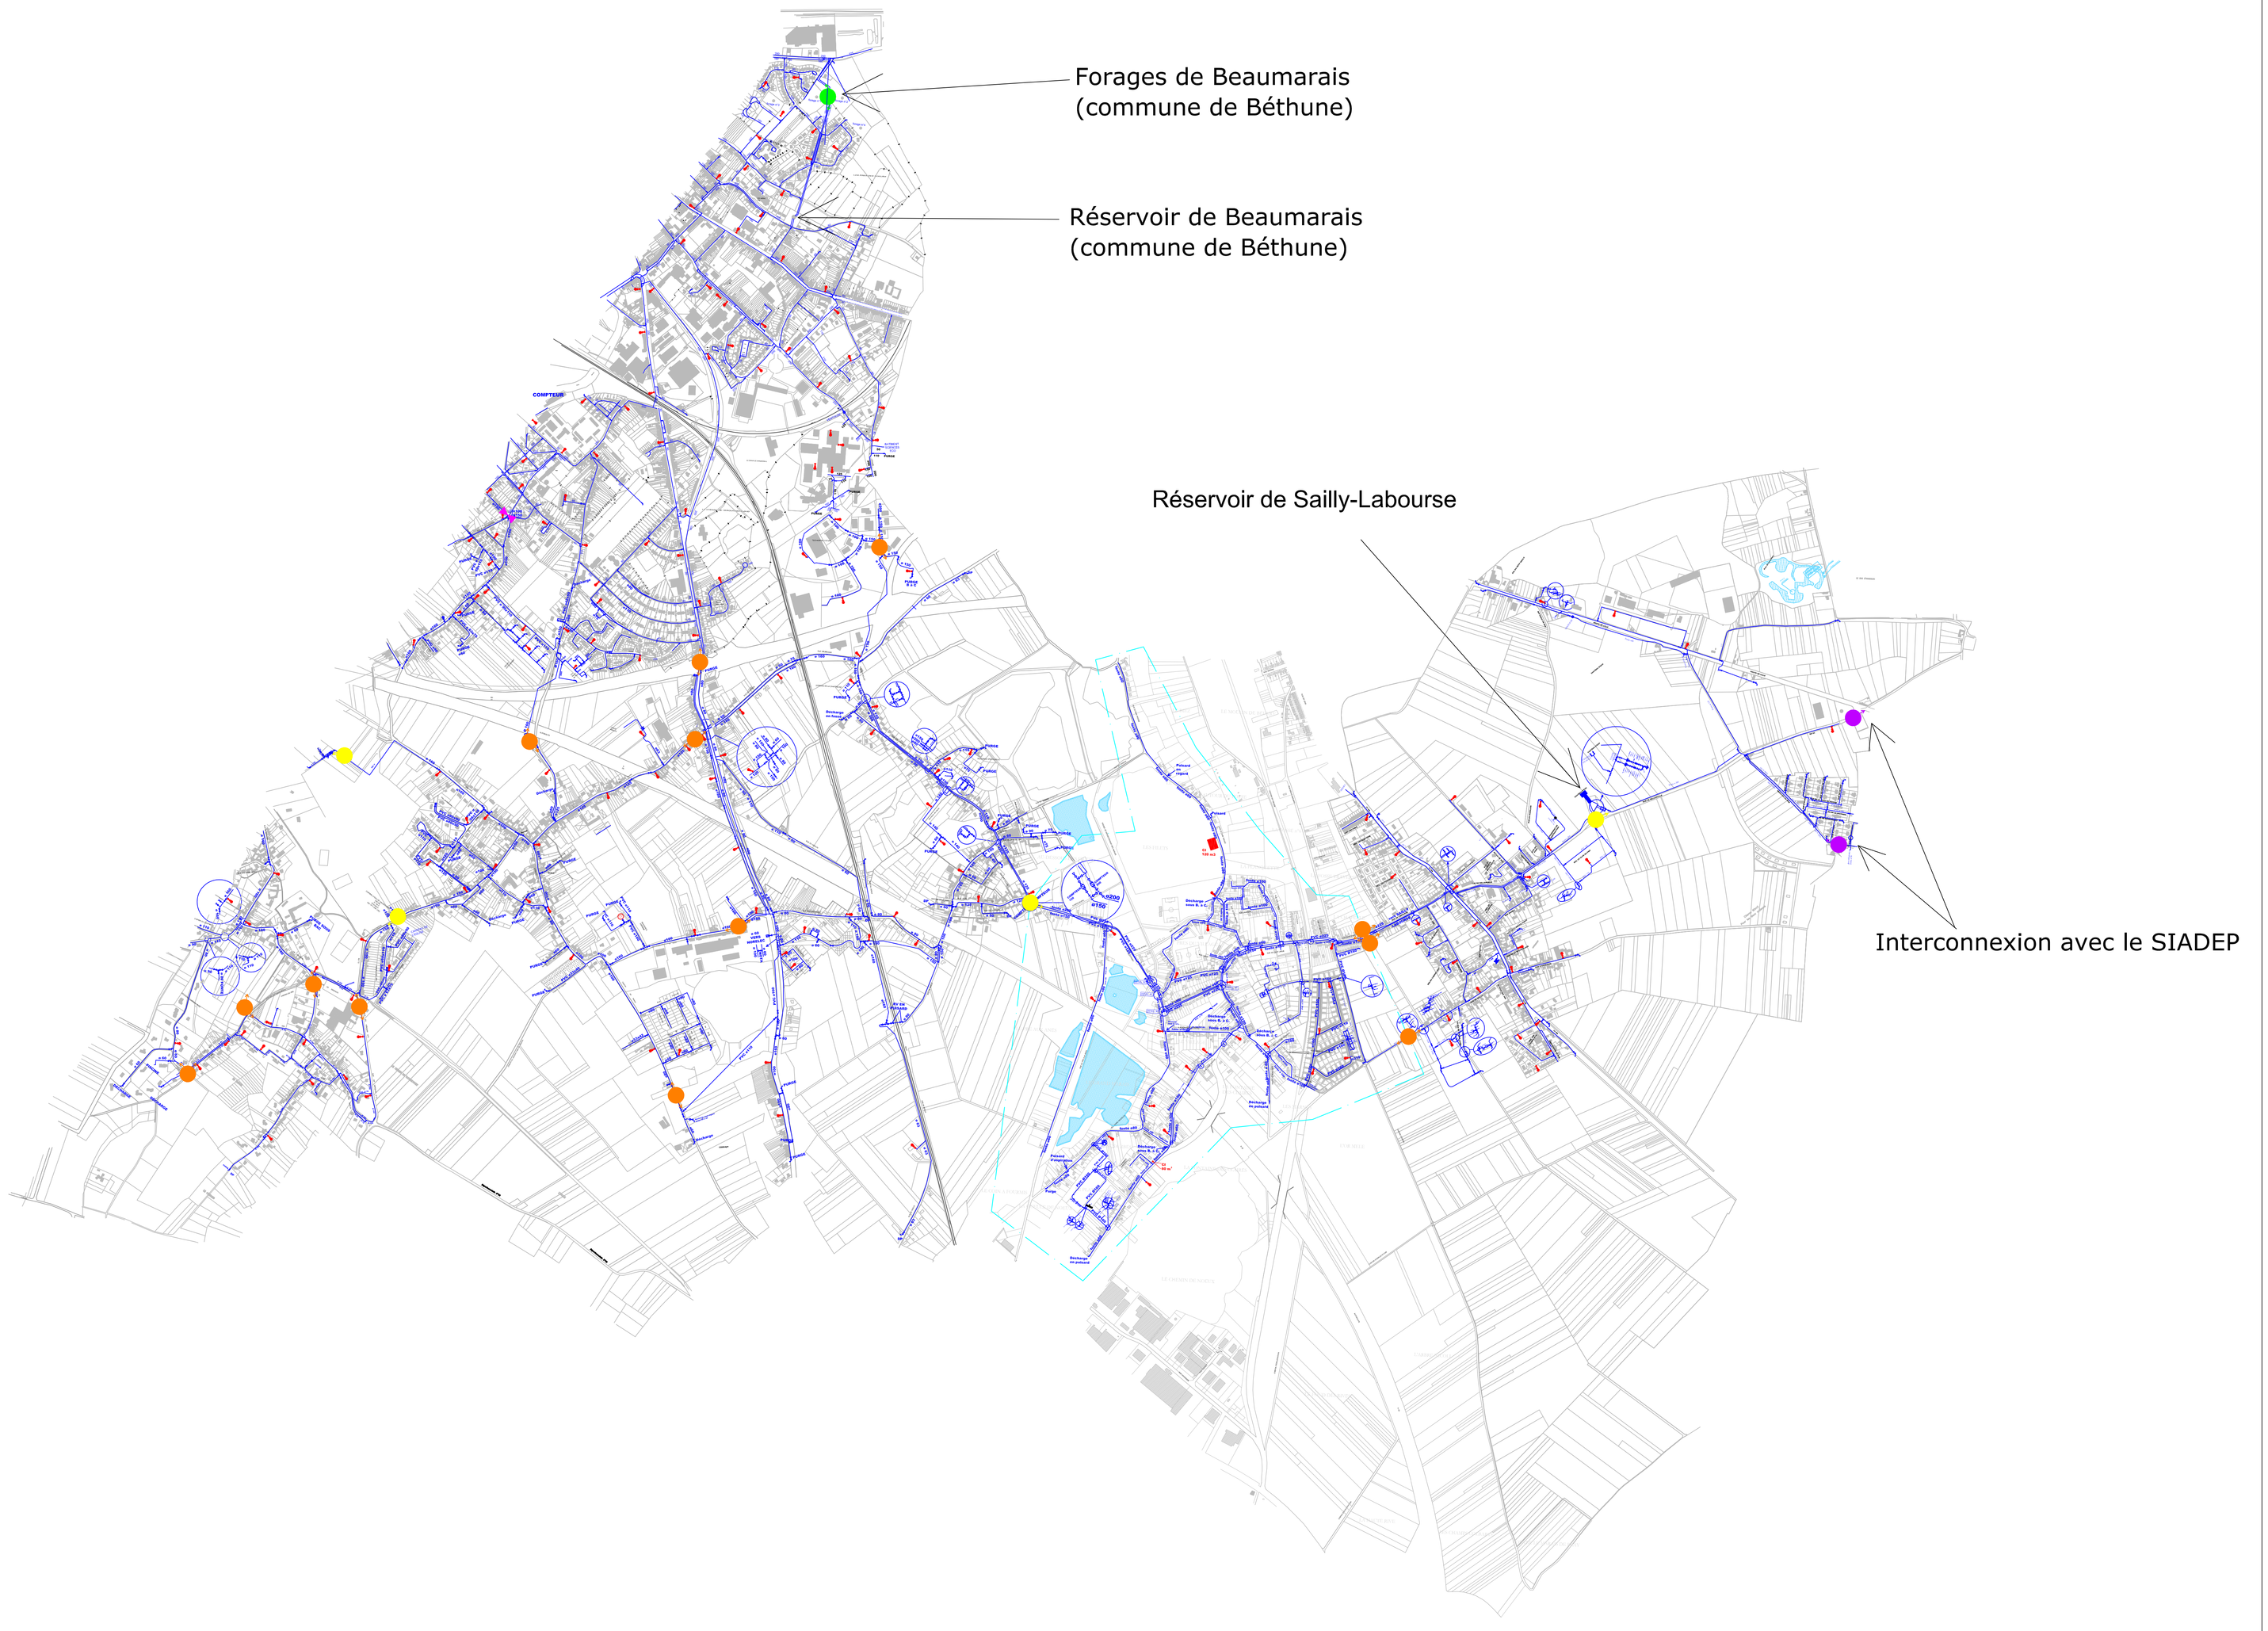
- **Compteur de sectorisation existant**
- **Compteur de production**
- **Compteur d'interconnexion ou d'achat en gros**
- **Débitmètres projetés**
- **Vanne de sectorisation fermée**
- **Hydrants**
- **Limitation Labourse**