


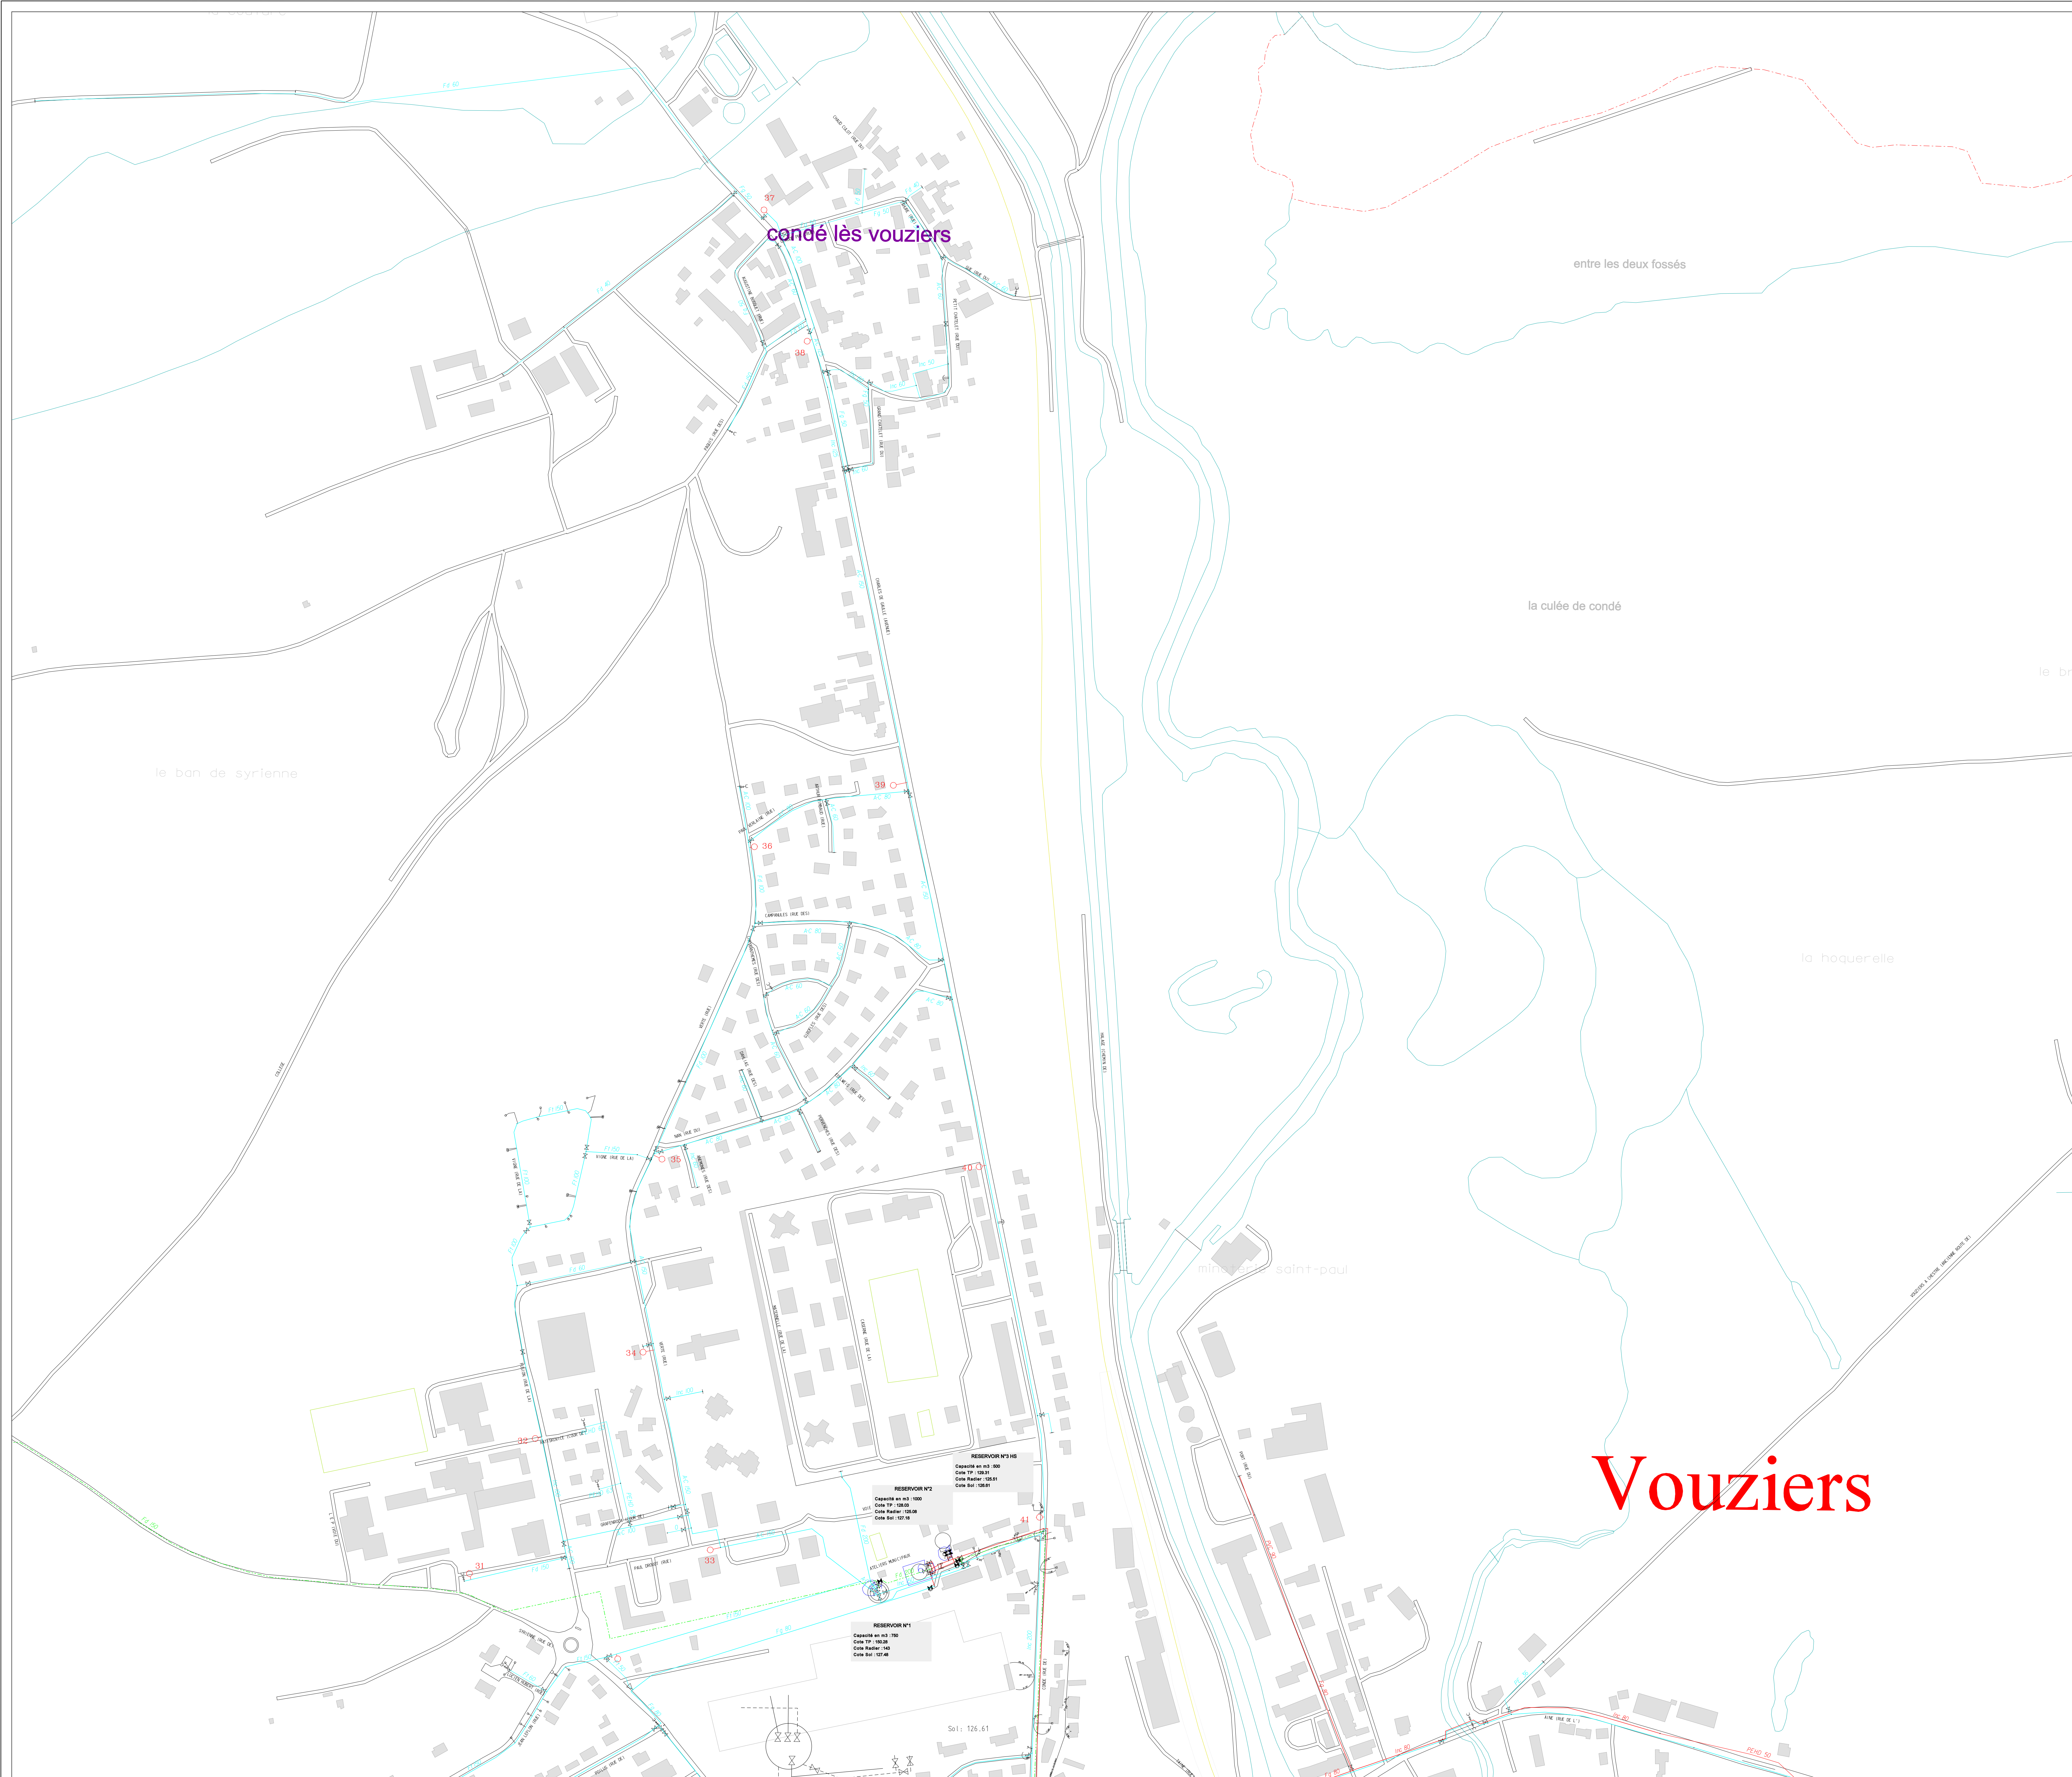

RESEAU

1 ER ETAGE

2 EME ETAGE

3 EME ETAGE





























EQUIP-SPECIAUX

PLAQUE PLEINE

JOINT ISSANT

COMPTEUR GENERAL

ANTI BELIER

CONE DE REDUCTION

REDUCTEUR DE PRESSION

VENTOUSE

PRISE POTENTIELLE

PURGE VIDANGE

CLAPET ANTIRETOUR

POT A BOUE

POURCEAU DE PROTECTION

SOUPAPE DE PECHAGE

STABILISATEUR D'ECOULEMENT

DERMETER

APPAREIL CHLORATION

SOUPAPE ANTIBELIER

PROTECTION CATHODIQUE

MESURE ACOUSTIQUE

CHASSE D'EGOUT

TYPE DE TRONCON

COMMUNAL

INTERCOMMUNAL

NON POTABLE

SYNDICAL

PRIMAIRE

EQUIP-INCENDIE

PUSARD D'INCENDIE

HYDRANT

POTEAU D'INCENDIE DE 80

POTEAU D'INCENDIE DE 100

POTEAU D'INCENDIE DE 150

BOUCHE D'INCENDIE DE 80

BOUCHE D'INCENDIE DE 100

RESERVOIR INCENDIE

BACHE INCENDIE

BOUCHE INCENDIE

POTEAU INCENDIE PLUIE

VANNE

VANNE MEPLATE

VANNE MOTORISEE

VANNE PAVILLON

VANNE

VANNE HYDRAULIQUE

VANNE DE TOUR

VANNE RONDE

VANNE FERMEE

VANNE ELATE

OUVRAGE

STATION DE TRAITEMENT

INSTALLATION DE POMPAGE

RESERVOIR SEMI-ENTERRÉ

RESERVOIR DOUBLE

RESERVOIR SUR TOUR

PRISE D'EAU SUPERFICIELLE

REGARD

ACCELERATEUR

SOURCE DE CAPTAGE

FORAGE

PUTS

BACHE

REGARD DE CAPTAGE

DESSABLEUR

BRISSE CHARGE CHAMBRE DE REUNION

EQUIP-PUBLIC

BORNE FONTAINE

FONTAINE ROBINET DE POMPAGE

BOUCHE DE LAVAGE

RESERVOIR DE CHASSE

POTEAU AGRICOLE

WC

PUSARD D'ASPIRATION

LAVOIR

ABREUVOIR

BOUCHE DE LAVAGE VENTOUSE

BOUCHE D'ABRISAGE

ABONNE

NORMAL

INDUSTRIEL

NOTABLE

HOPITAL CLINIQUE

BRANCHEMENT COLLECTIF Ø >= 60

DIALYSE

V.I.P. GRANDE SURFACE

VEOLIA

GRAND-EST

CENTRE BOURGOGNE CHAMPAGNE ARDENNE

15, rue Jean-François Champollion
21200 BEAUNE

TEL : 03.80.26.23.40
FAX : 03.80.26.23.38

SERVICE DES ARDENNES

12, Route de Wadelincourt
08200 SEZAN

TEL : 03.24.27.71.39
FAX : 03.24.27.33.24

DEPARTEMENT DES ARDENNES

Commune de
VOUZIERS

TABEAU D'ASSEMBLAGE

08490_RE_1

08490_RE_2

08490_RE_3

08490_RE_4

08490_RE_5

08490_RE_6

PLAN DU RESEAU D'EAU POTABLE

CONTRAT N° : H5240

Des. par : G.LEGROS

Vérifié par : D.DROUIN

PLAN N° : 08490_RE_1

Des. le : 08/02/2000

Vérifié le : 22/02/2013

ECHELLE : 1/2000

Mis à Jour le : 07/02/2011

Visa : DROUIN