


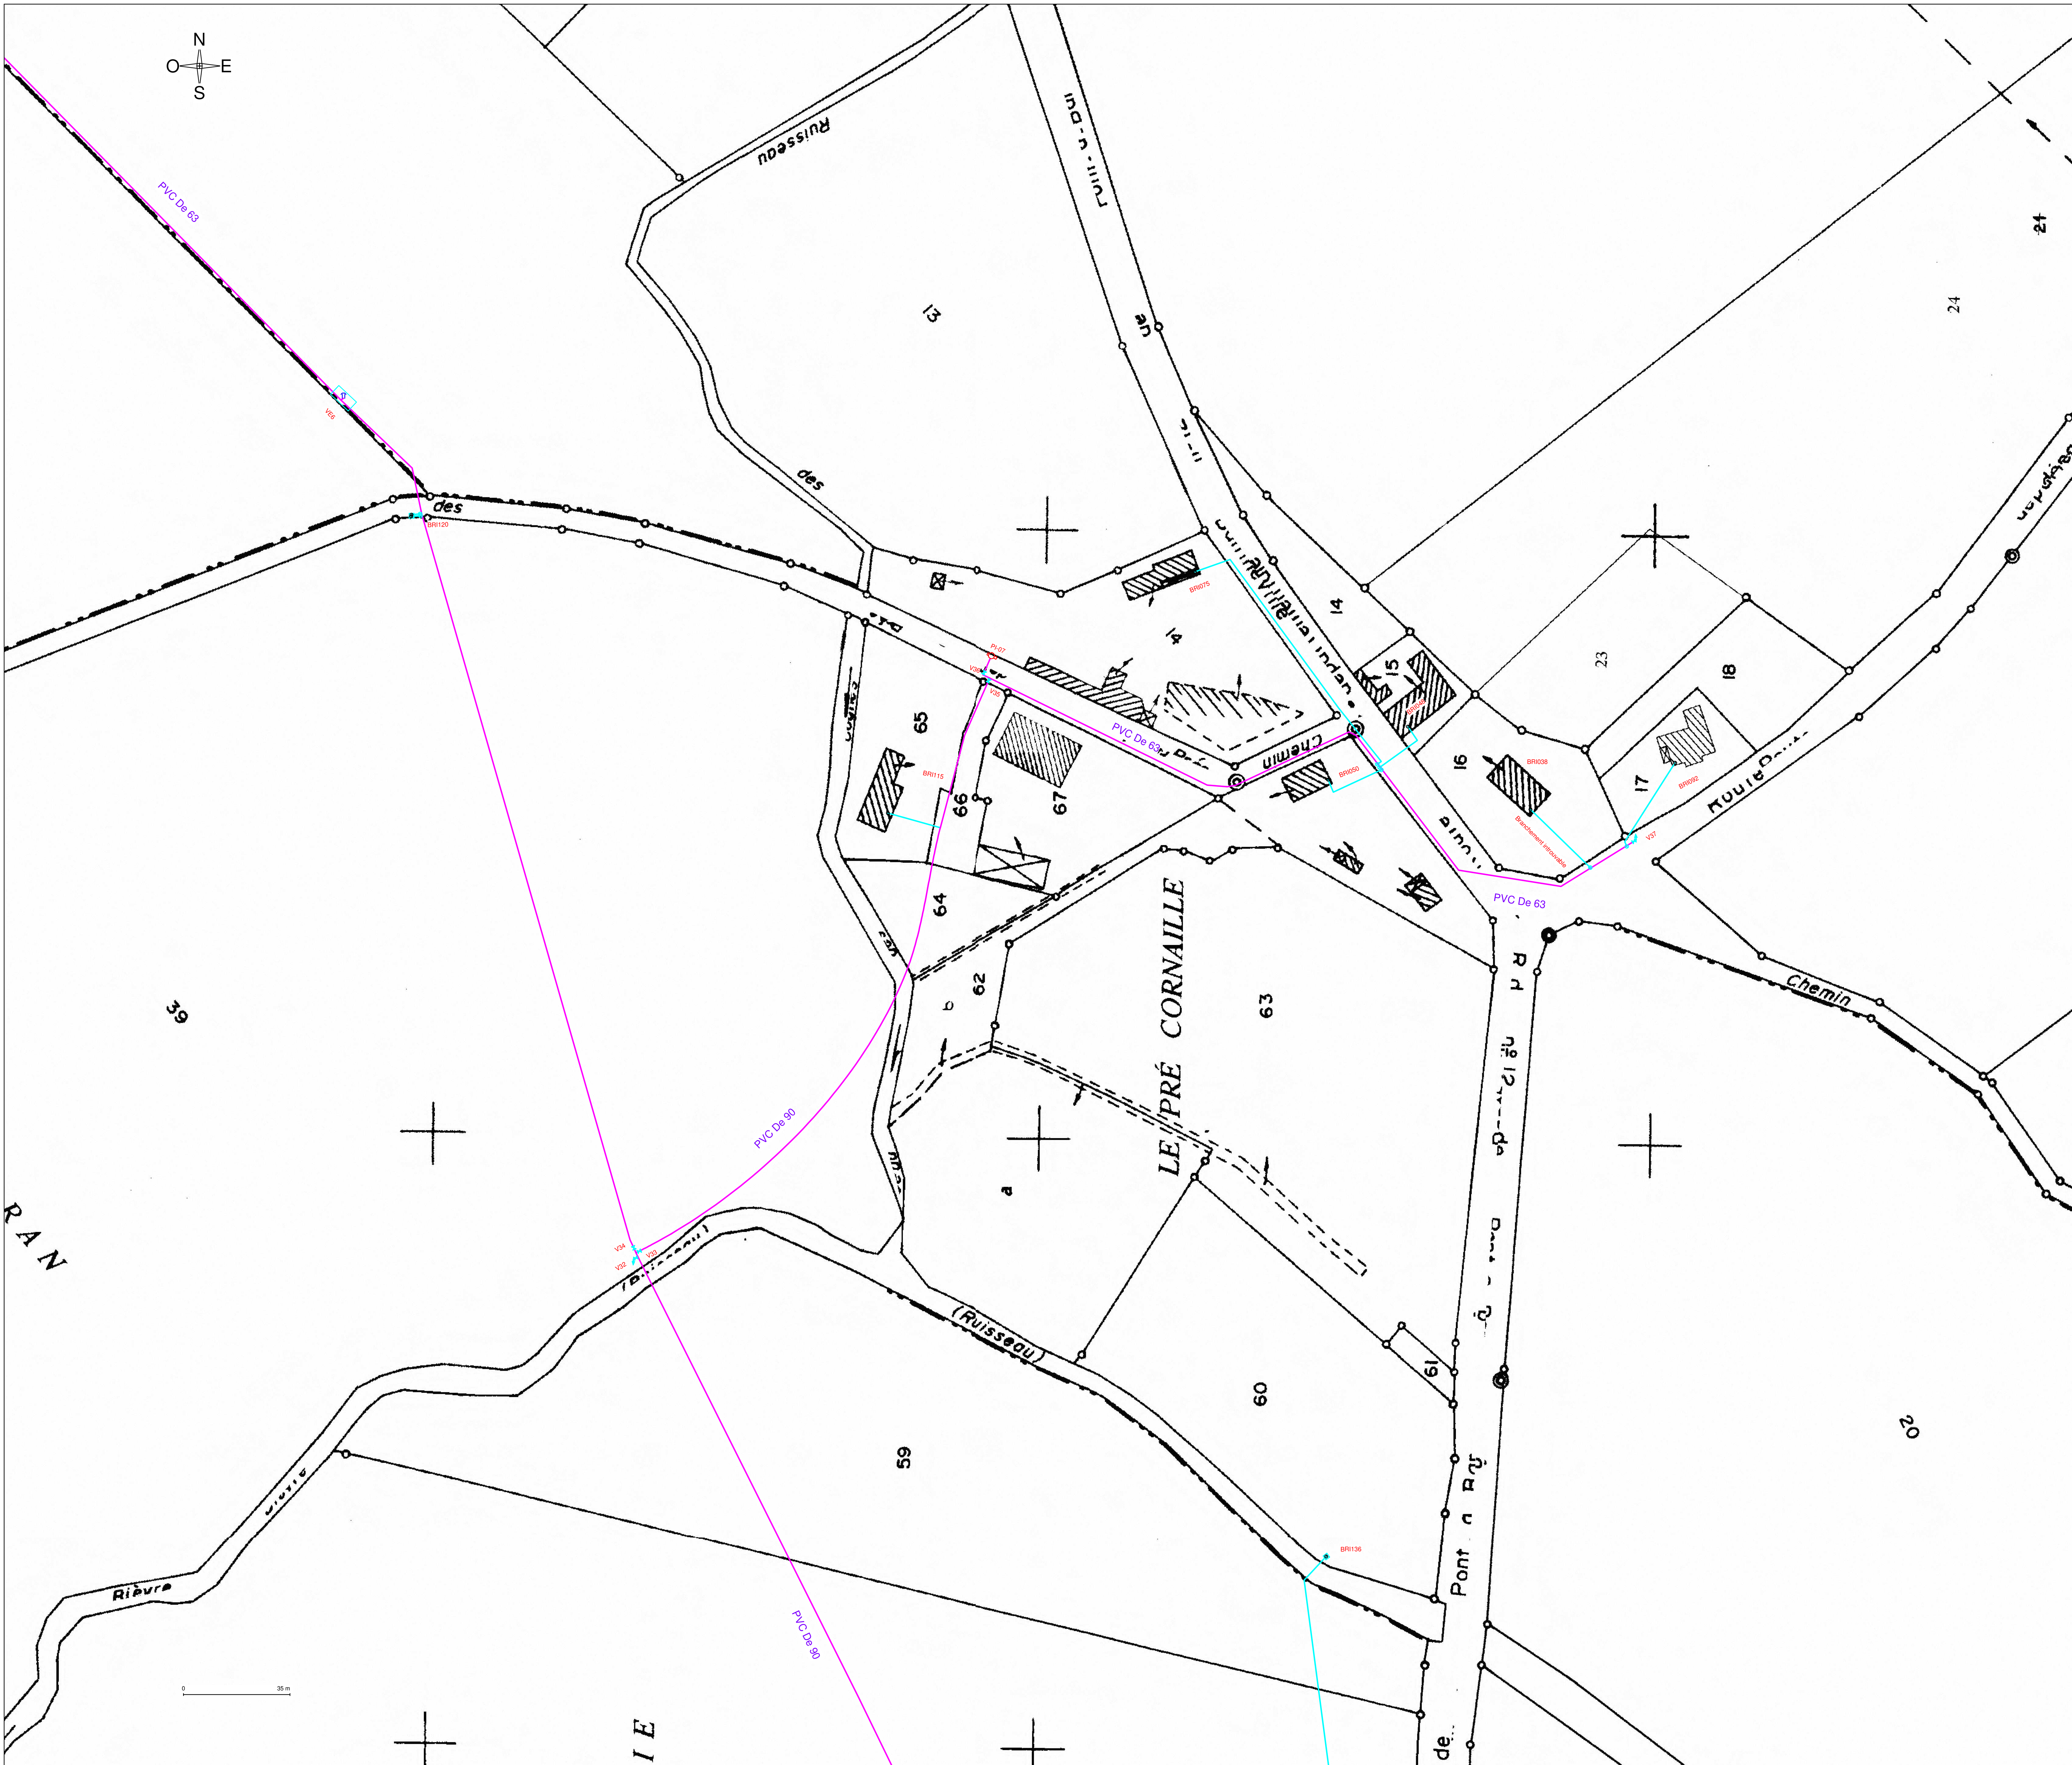

Légende

Canalisations :

type :	— . — . — .	Adduction (refoulement)	—	Distribution (gravitaire)
nature :	— — — — —	Fonte	—	P.E.
	— — — — —	P.V.C.	—	Amiante ciment

Branchements :

— — — — —	P.E./P.V.C.	⊗	Robinet de prise en charge sous bouché à clé
— — — — —	Plomb	— . . . —	Gaine électrique
— — — — —	Indétecté		

Robinetterie :

⋈	Vanne de section	▲	Bouche incendie
⋈	Vanne de vidange	○	Potem incendie
⋈	Vanne de décharge	○	Réserve incendie
⋈	Ventouse	▲	Bouche de lavage
⊠	Limiteur de pression amont	○	Borne de puisage
⊠	Limiteur de pression aval	○	Compteur général
⊠	Borne fontaine	○	Compteur aborné
⊠	Regard composite	□	Regard béton

V12	Repérage des ouvrages hydrauliques
PI2	Repérage des poteaux incendies
BI5	Repérage des bouches incendies
1307	
MON140	Repérage des branchements