

—●—●—●—

Limites de communes

—

Limite des zones du P.L.U.I.

—

Réseau d'eaux usées séparatif existant

—

Réseau unitaire d'eaux usées existant

—

Réseau de refoulement d'eaux usées existant

—

Poste de refoulement existant

Zonage proposé :

—

Zone raccordée ou raccordable au réseau d'assainissement collectif

—

Zone d'assainissement non collectif


Zone restante à définir :

—

Nouvelle zone d'assainissement collectif envisagée

—

Nouvelle zone d'assainissement non collectif envisagée

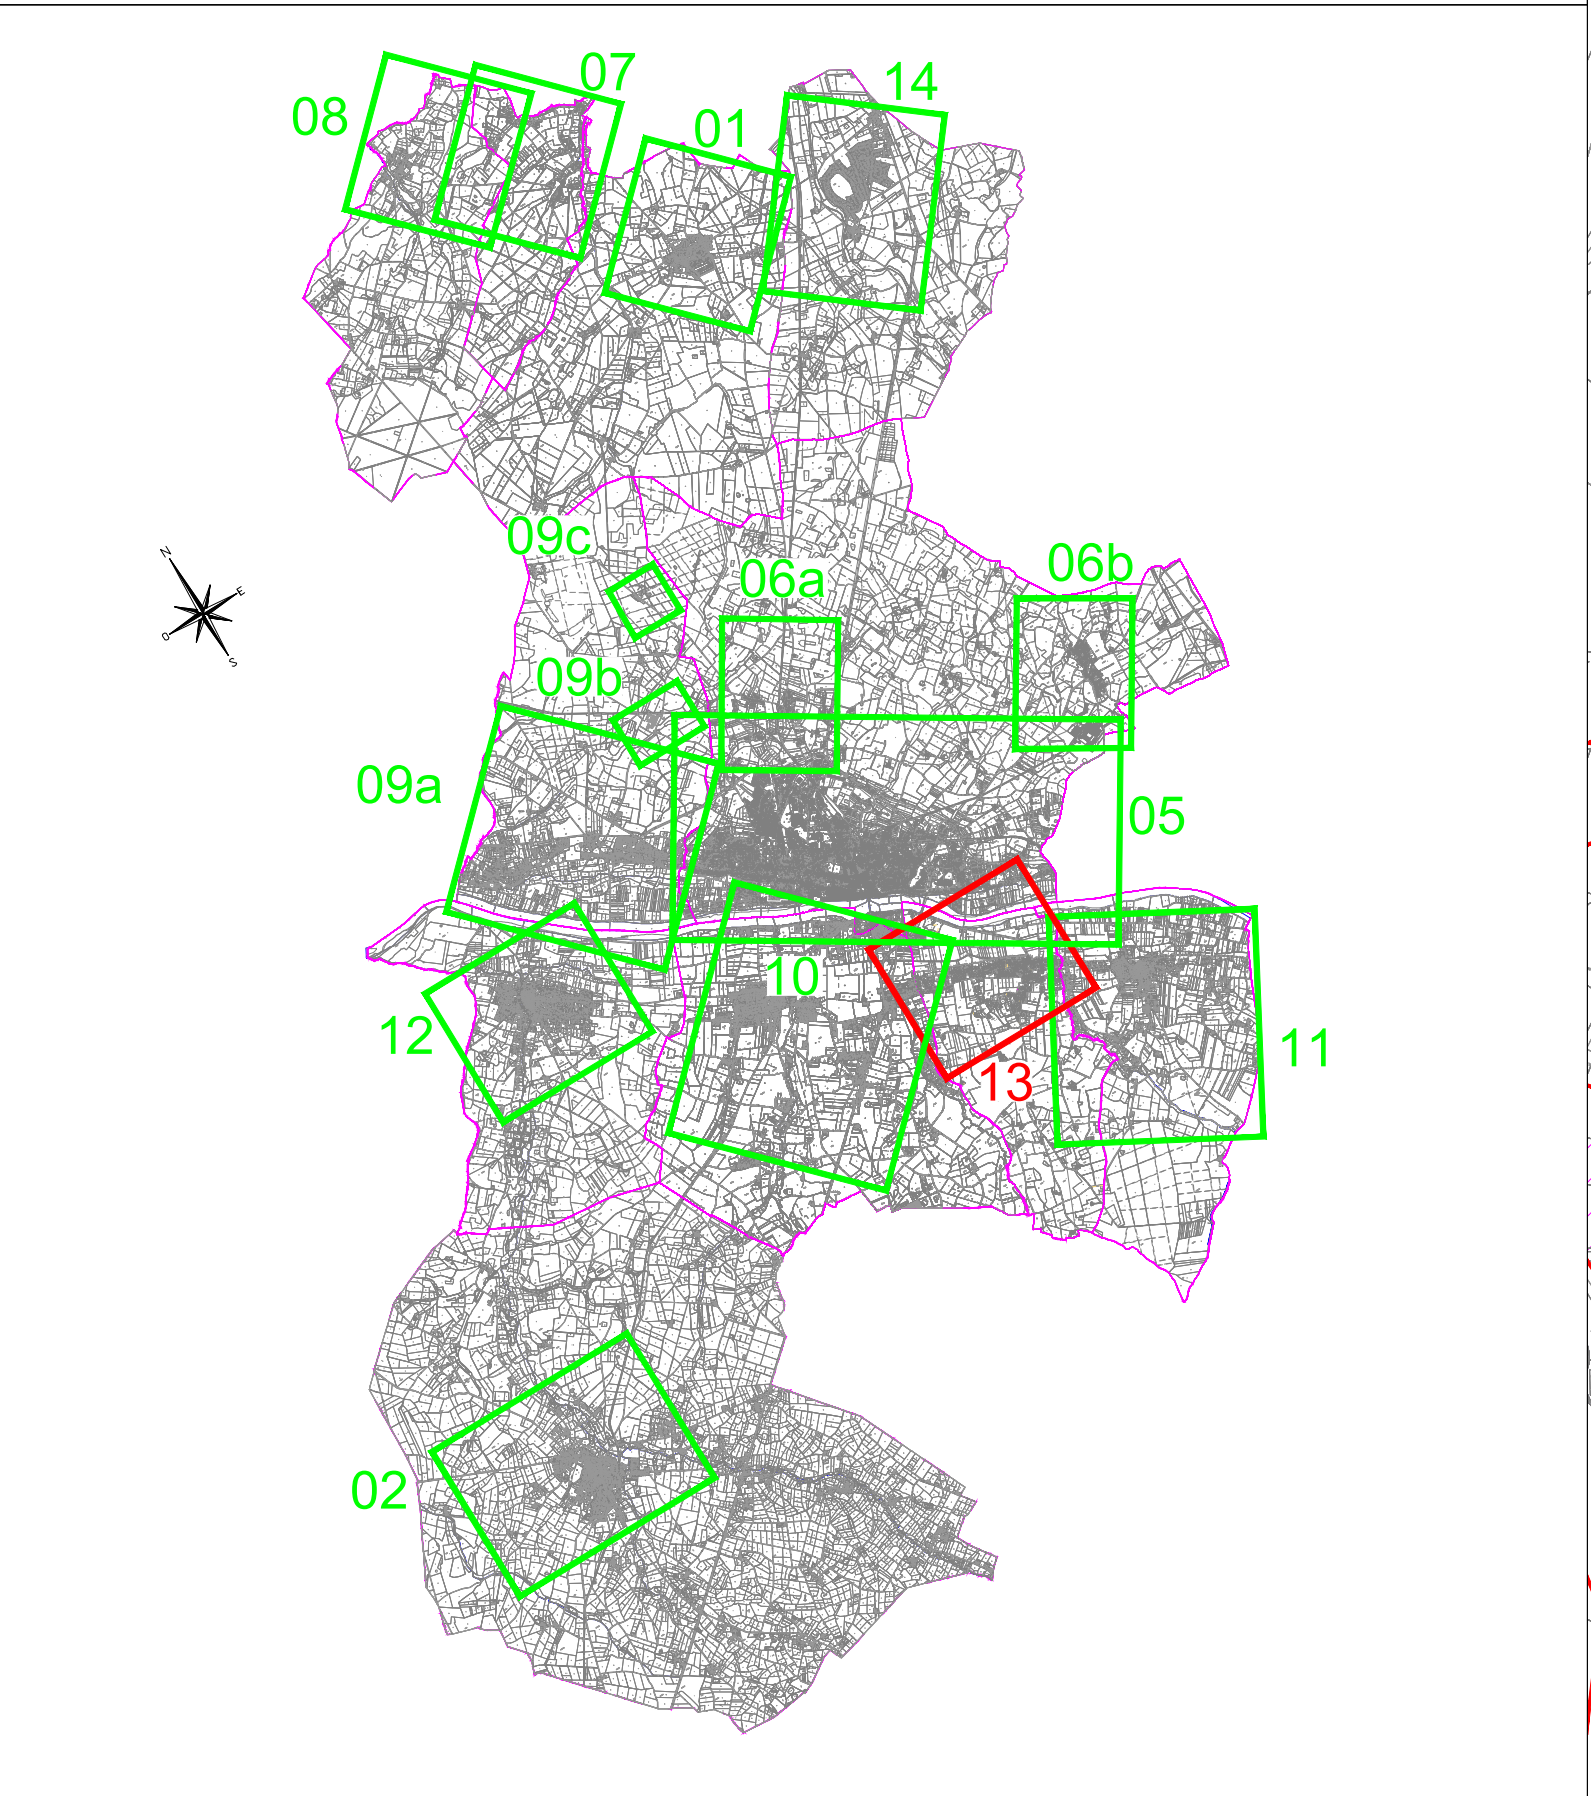

Département du Loiret

COMMUNAUTE DE COMMUNES
GIENNOISES

ASSAINISSEMENT DES EAUX USEES

REVISION DU ZONAGE D'ASSAINISSEMENT
COMMUNE DE SAINT-MARTIN-SUR-OCRE

C	05/05/2023	A.M.	Zonage final			C.B.
B	25/10/2022	A.M.	Modification suite échange			C.B.
A	22/07/2022	A.M.	Edition initiale			F.B.
Ind.	Date	Nom	Modification			Vérifié
ESQ	AVP	PRO	DCE	VISA	DOE	

Fond de Plan dressé par : ©Cadastr

PLAN DU ZONAGE D'ASSAINISSEMENT PROPOSÉ

NUMERO DE PLAN:

13

NUMERO D'ETUDE

21NCL130

DATE

JUILLET 2022

ECHELLE


1/5 000

CHEF DE PROJET

C.B.

SAFEGE
Ingénieurs Conseils

Agence d'Orléans
20, Rue André Dessaux
45400 Fleury Les Aubrais
Tél: 02 38 88 06 56
Fax: 02 38 72 65 93
E-mail: orleans@safège.fr

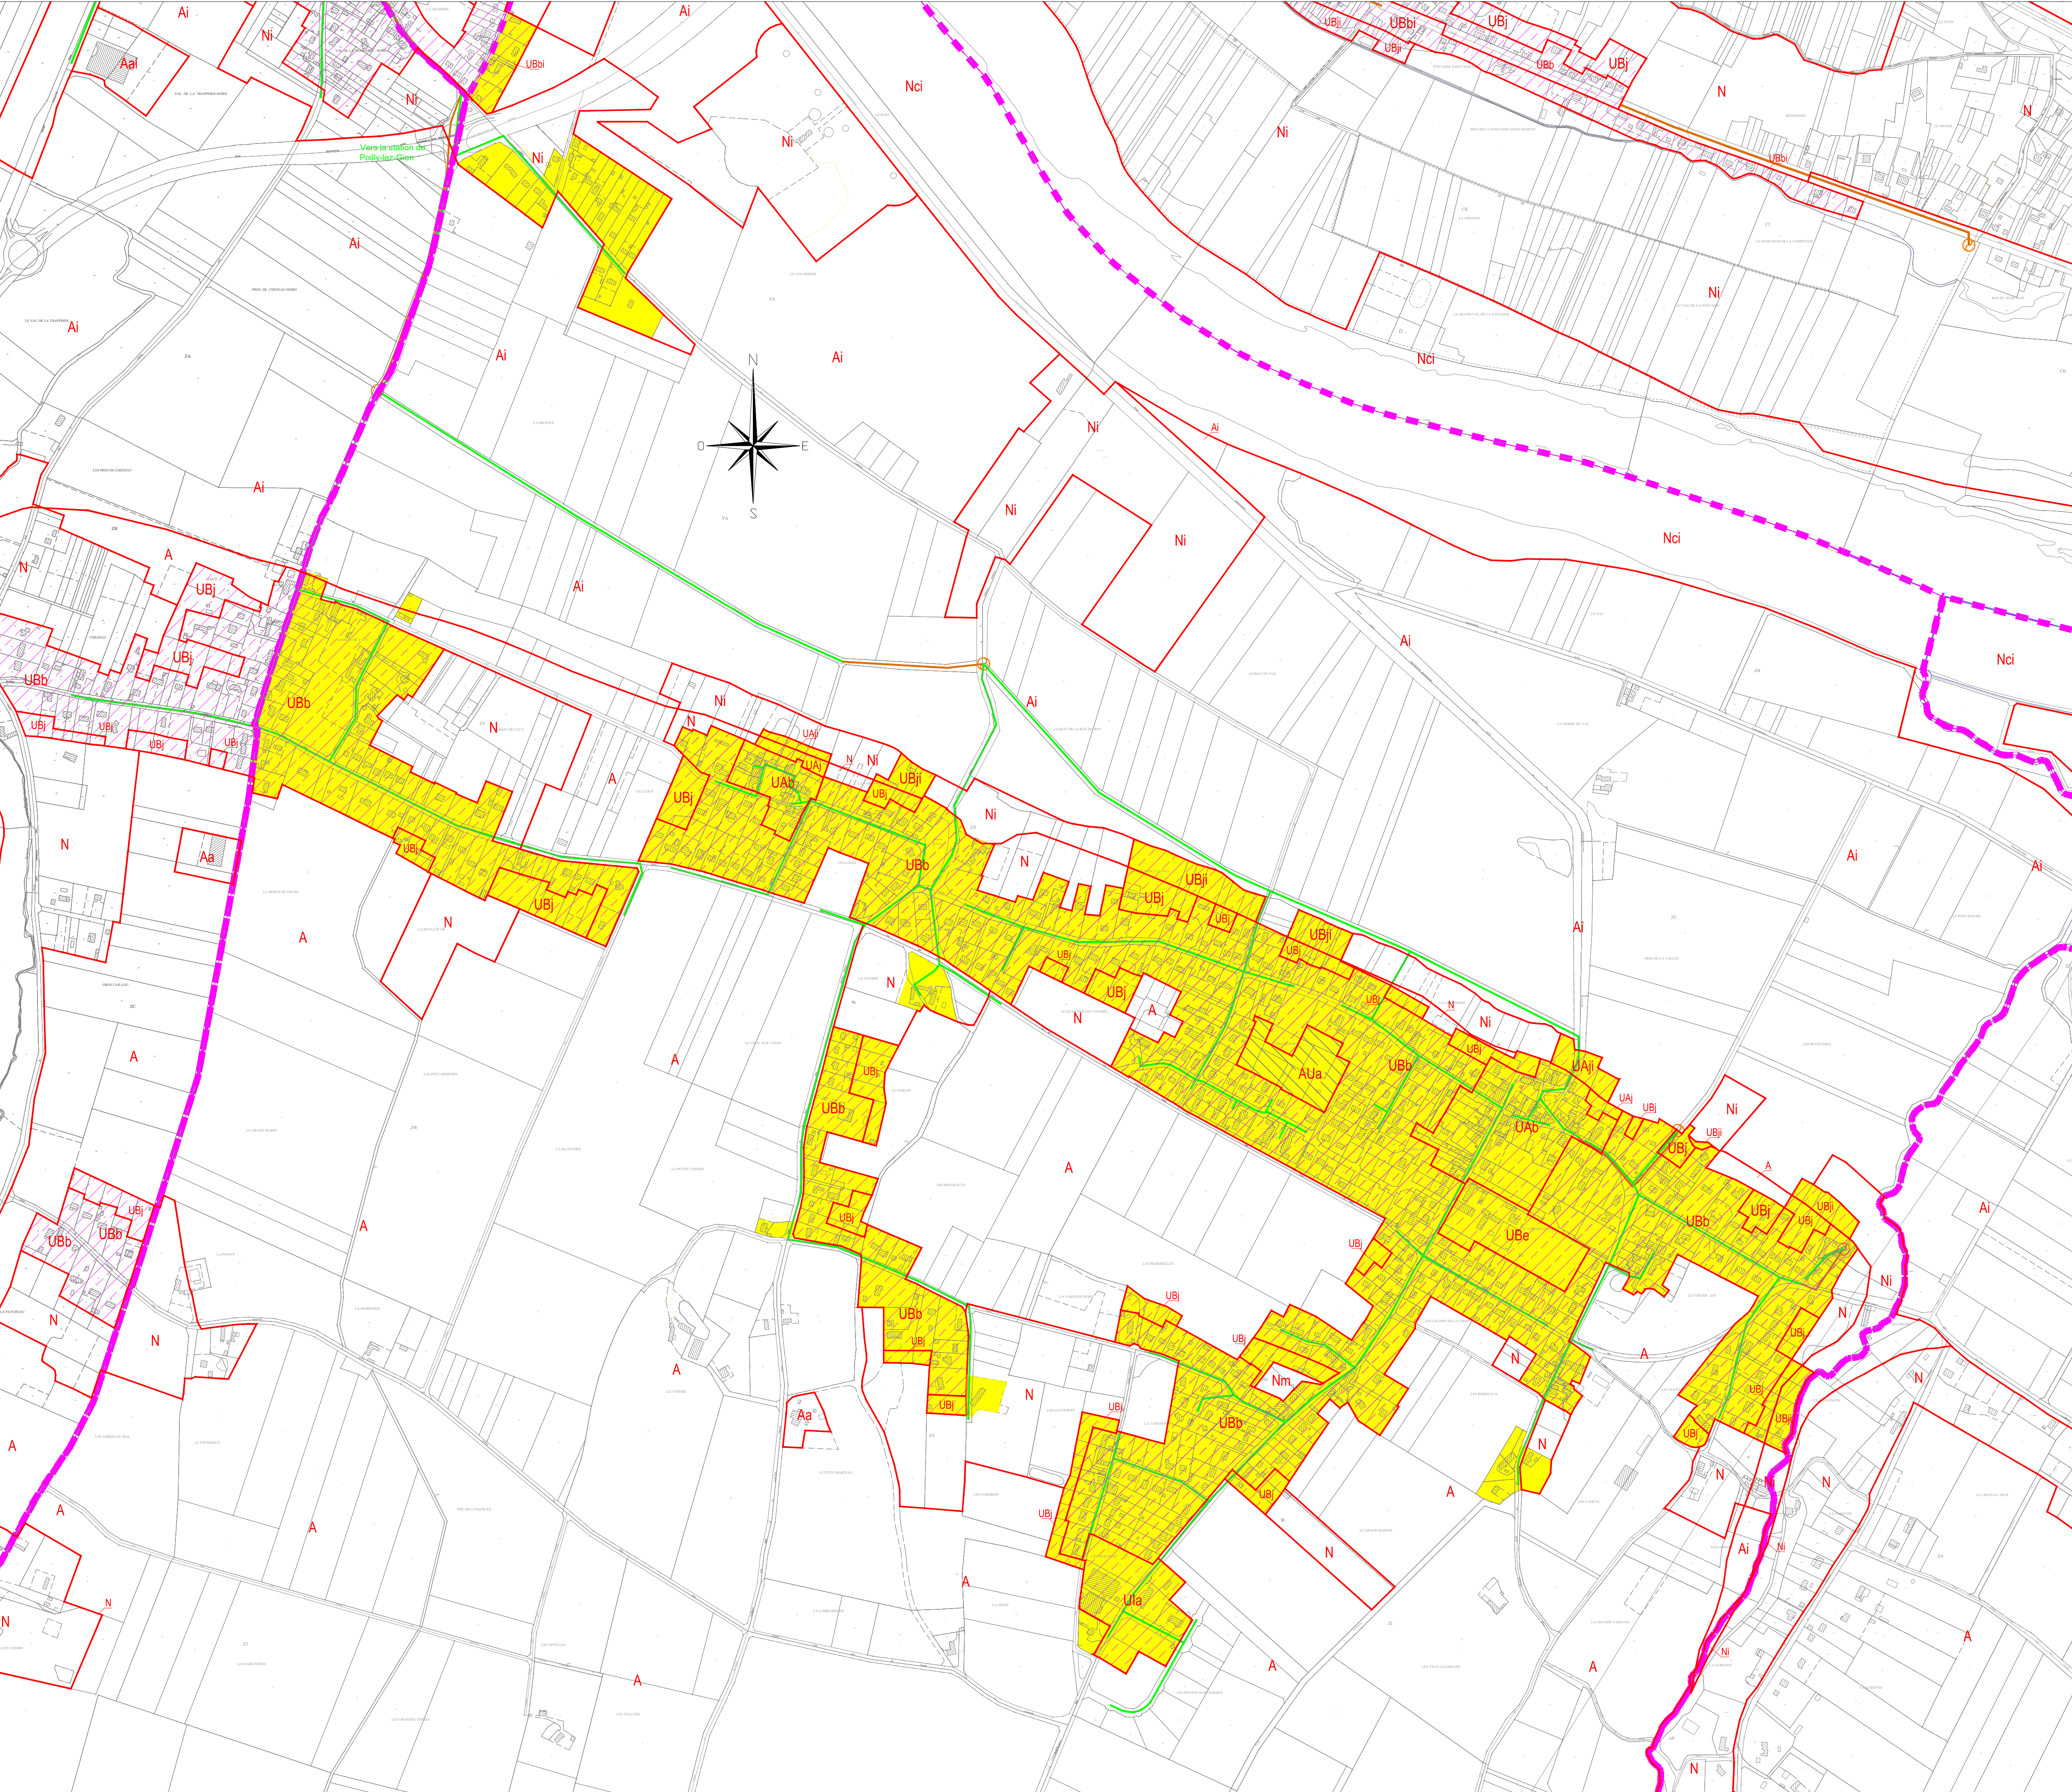


- Limites de communes
- Limite des zones du P.L.U.I.
- Réseau d'eaux usées séparatif existant
- Réseau unitaire d'eaux usées existant
- Réseau de refoulement d'eaux usées existant
- Poste de refoulement existant

Zonage proposé :

-  Zone raccordée ou raccordable au réseau d'assainissement collectif
-  Zone d'assainissement non collectif

Zone restante à définir :

-  Nouvelle zone d'assainissement collectif envisagée
-  Nouvelle zone d'assainissement non collectif envisagée

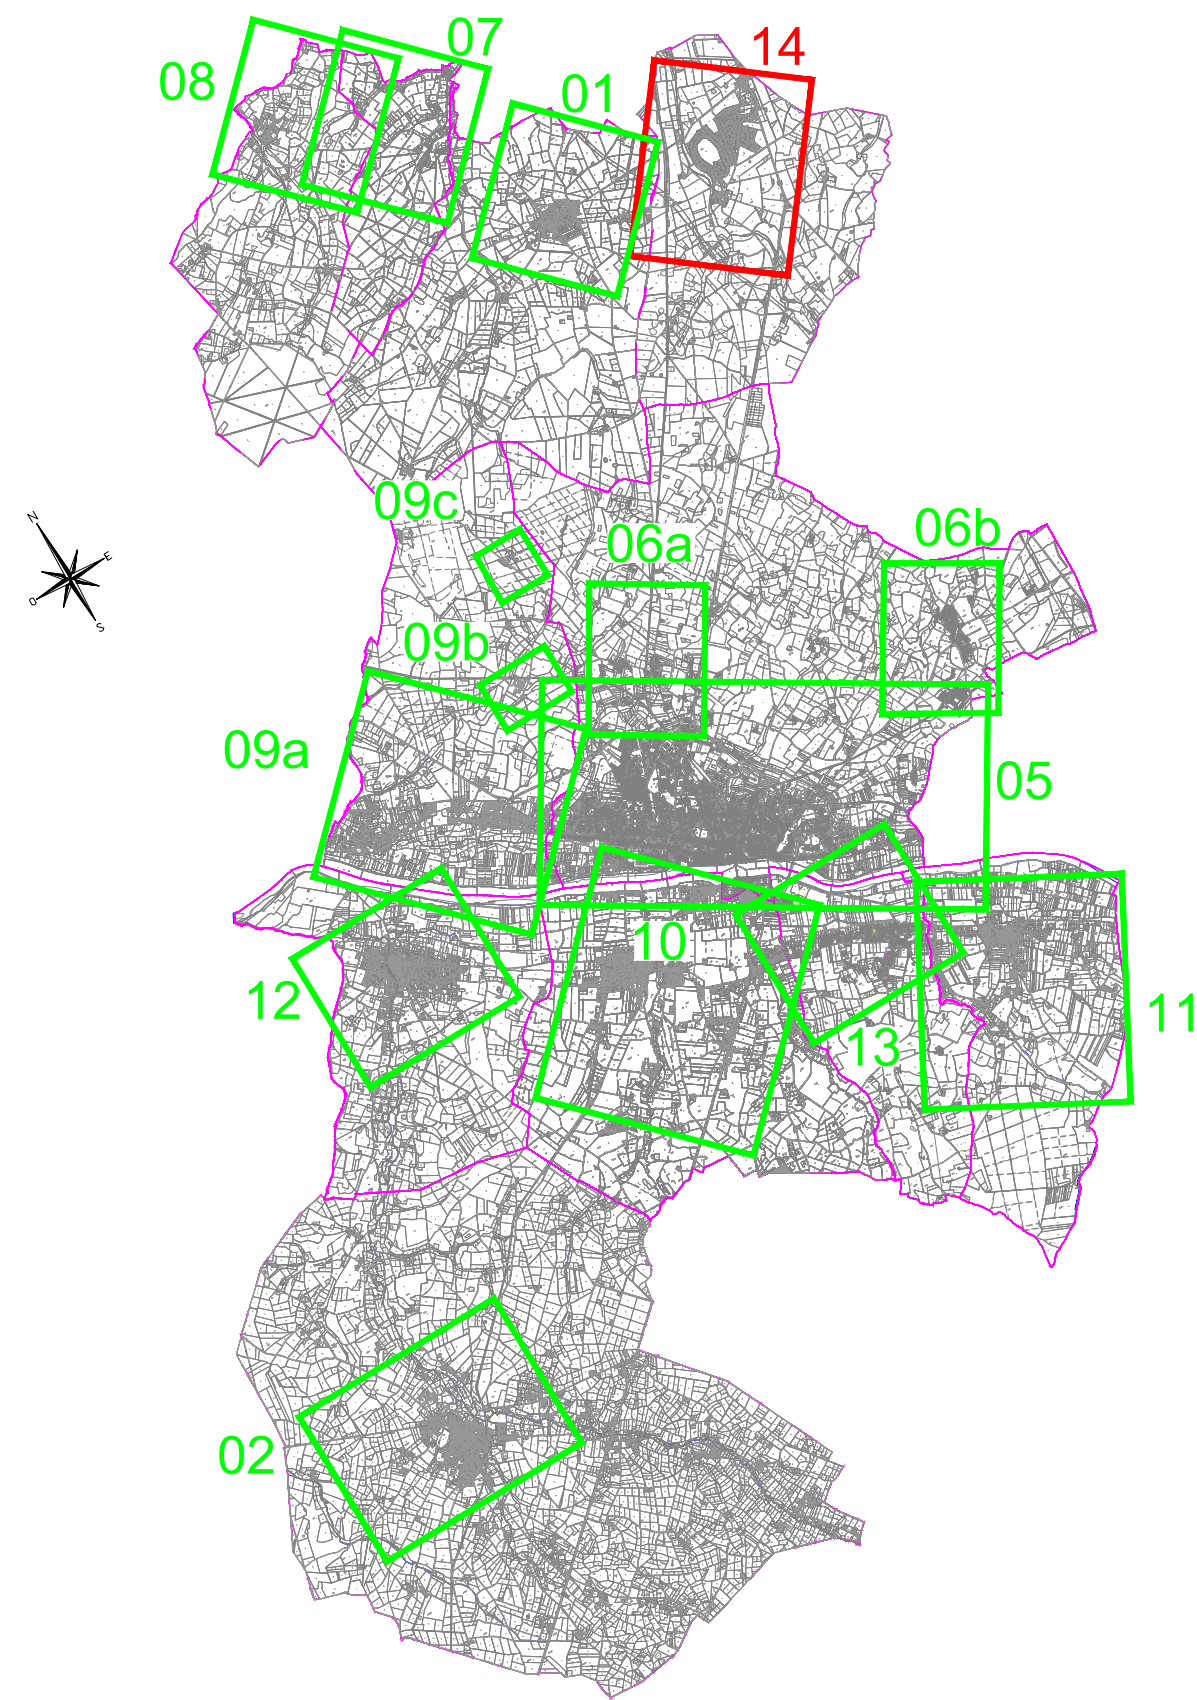

Département du Loiret

**COMMUNAUTE DE COMMUNES
GIENNOISES**

ASSAINISSEMENT DES EAUX USEES

REVISION DU ZONAGE D'ASSAINISSEMENT

COMMUNE DU BOISMORAND

C	05/05/2023	A.M.	Zonage final					C.B.	
B	25/10/2022	A.M.	Modification suite échange					C.B.	
A	22/07/2022	A.M.	Edition initiale					C.B.	
Ind.	Date	Nom	Modification					Vérifié	
ESQ		AVP		PRO		DCE		VISA	DOE

Fond de Plan dressé par : ©Cadaastre


PLAN DU ZONAGE D'ASSAINISSEMENT PROPOSÉ


NUMERO DE PLAN:		14	 Agence 8 Orléans 20, Rue André Dessaux 45400 Fleury Les Aubrais Tel: 02 38 88 06 56 Fax: 02 38 72 65 93 E-mail: orleans@safège.fr
NUMERO D'ETUDE	ECHELLE		
21NCL130	1/5 000		
DATE	CHEF DE PROJET		
JUILLET 2022	C.B.		




SAFEGE
Ingénieurs Conseils

Agence d'Orléans
20, Rue André Dessaux
45400 Fleury Les Aubrais
Tél: 02 38 88 06 56
Fax: 02 38 72 65 93
E-mail: orleans@safège.fr

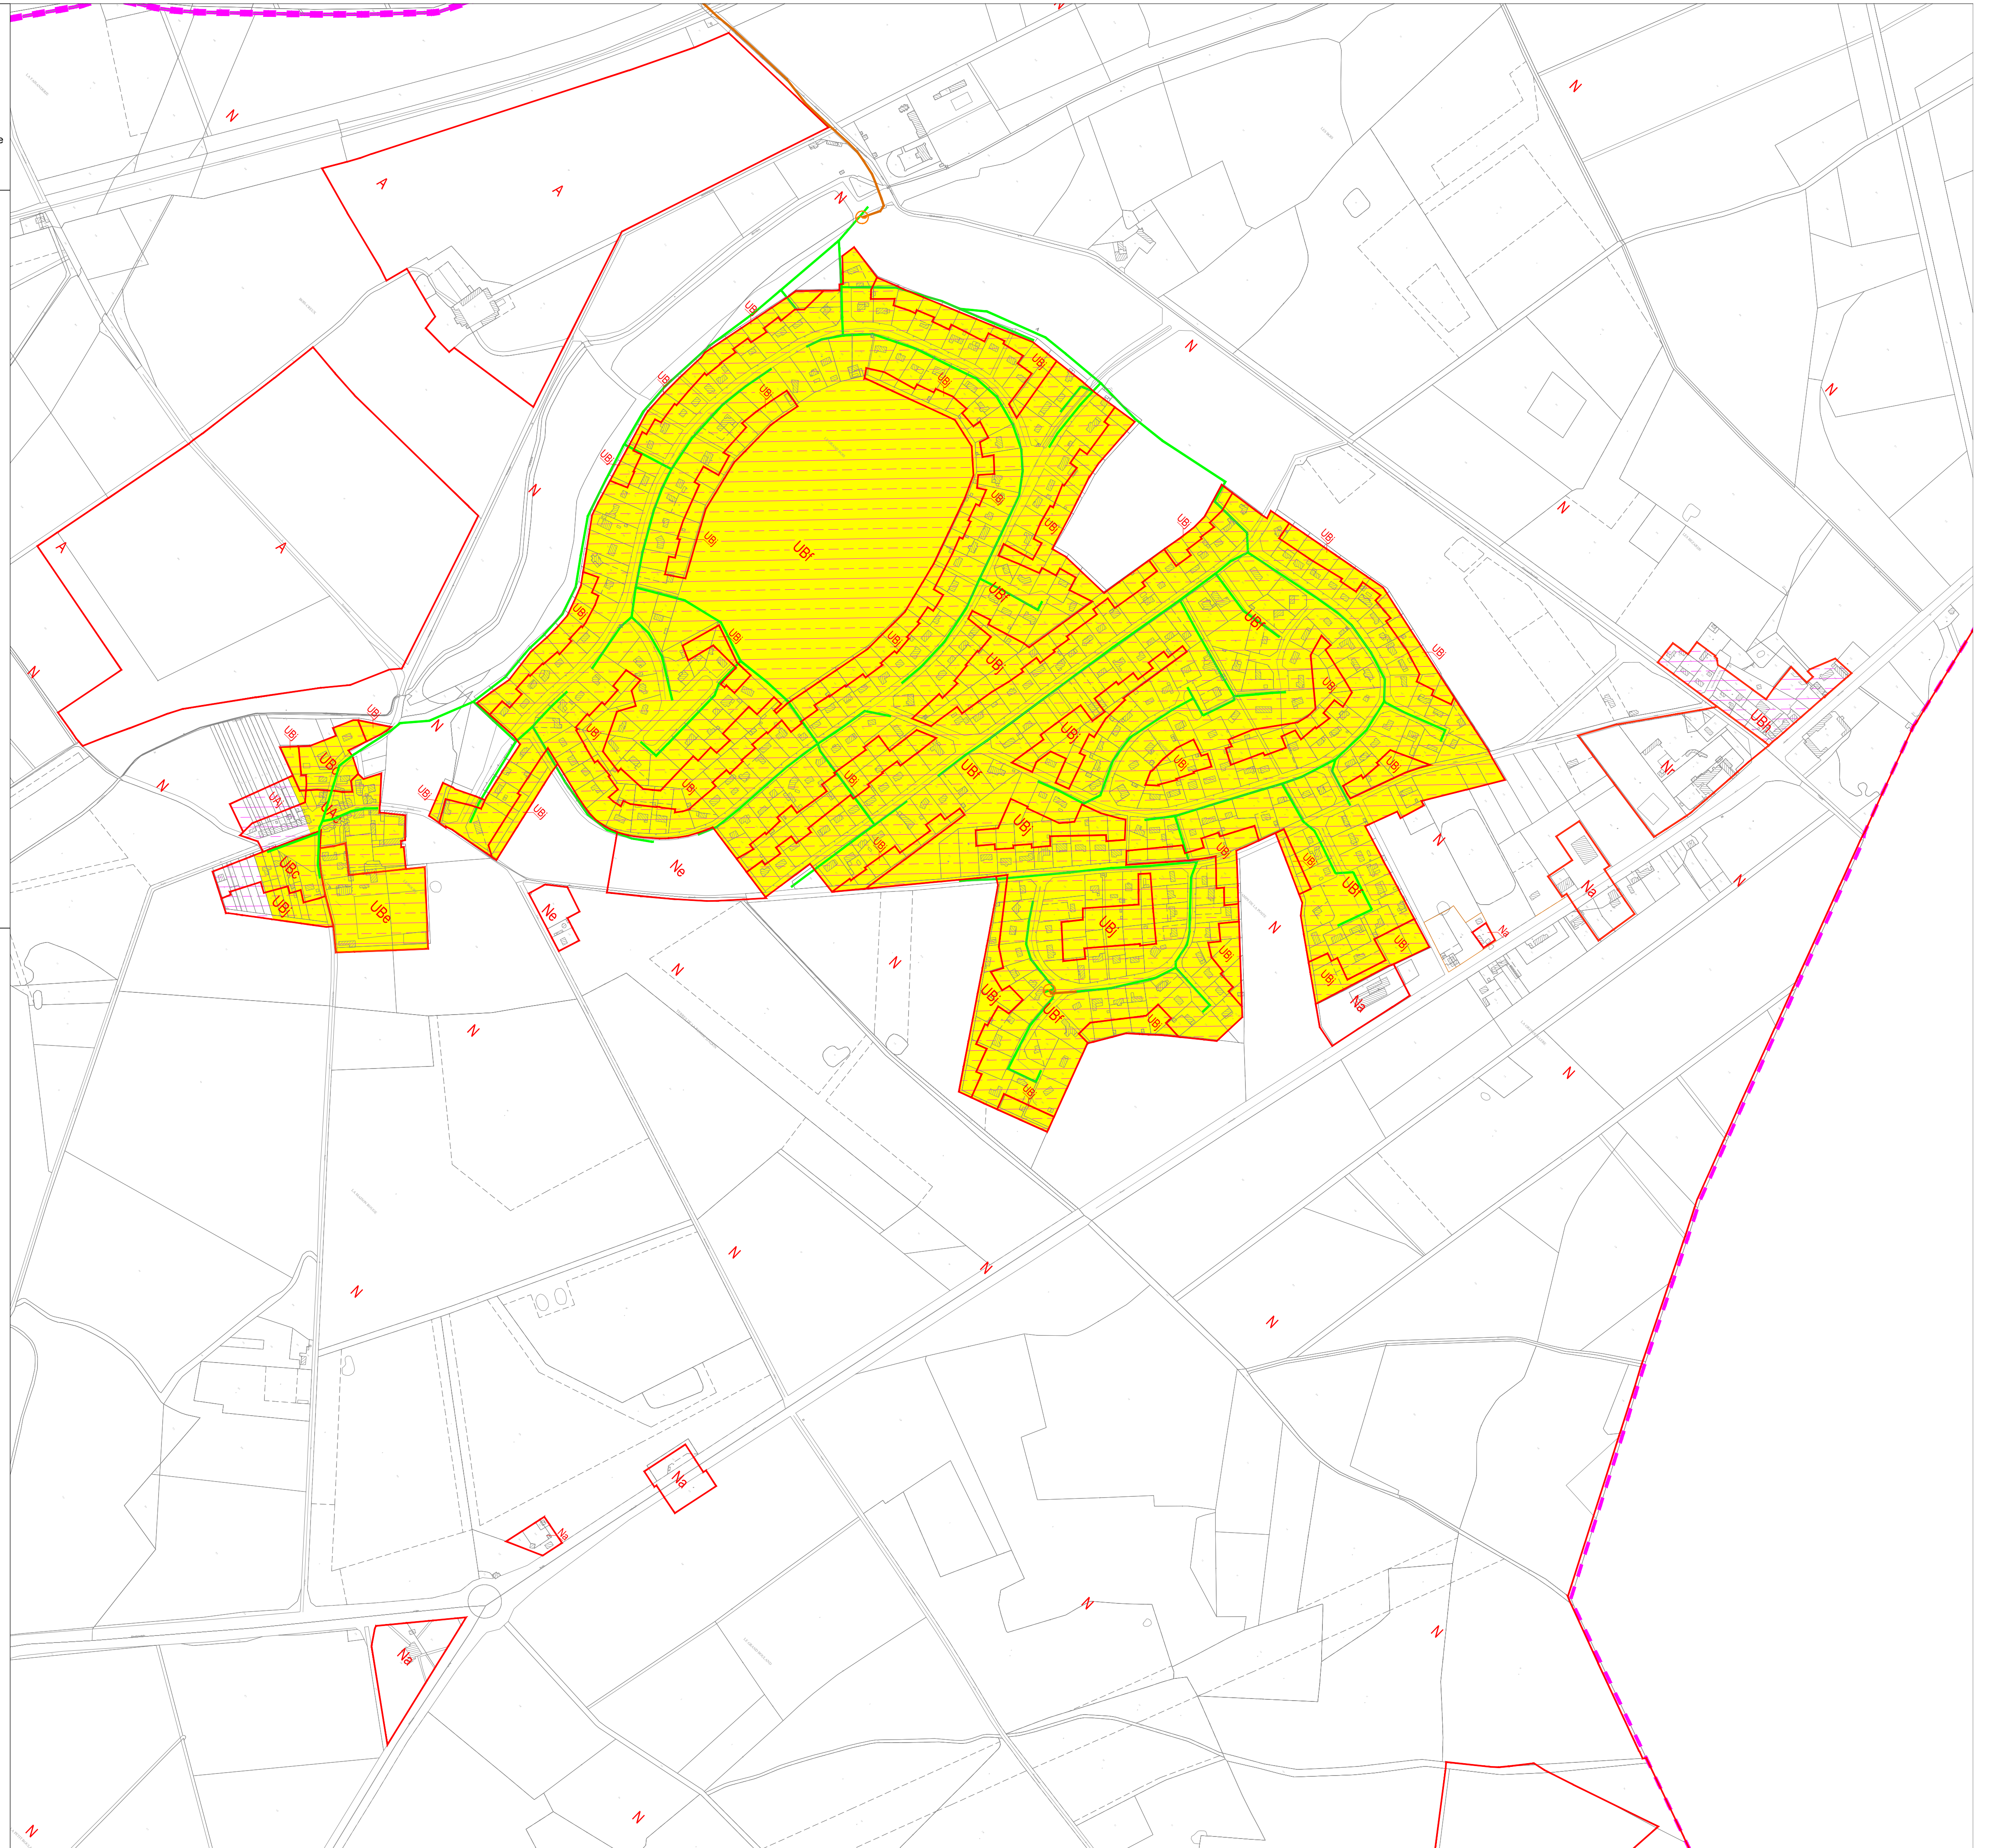

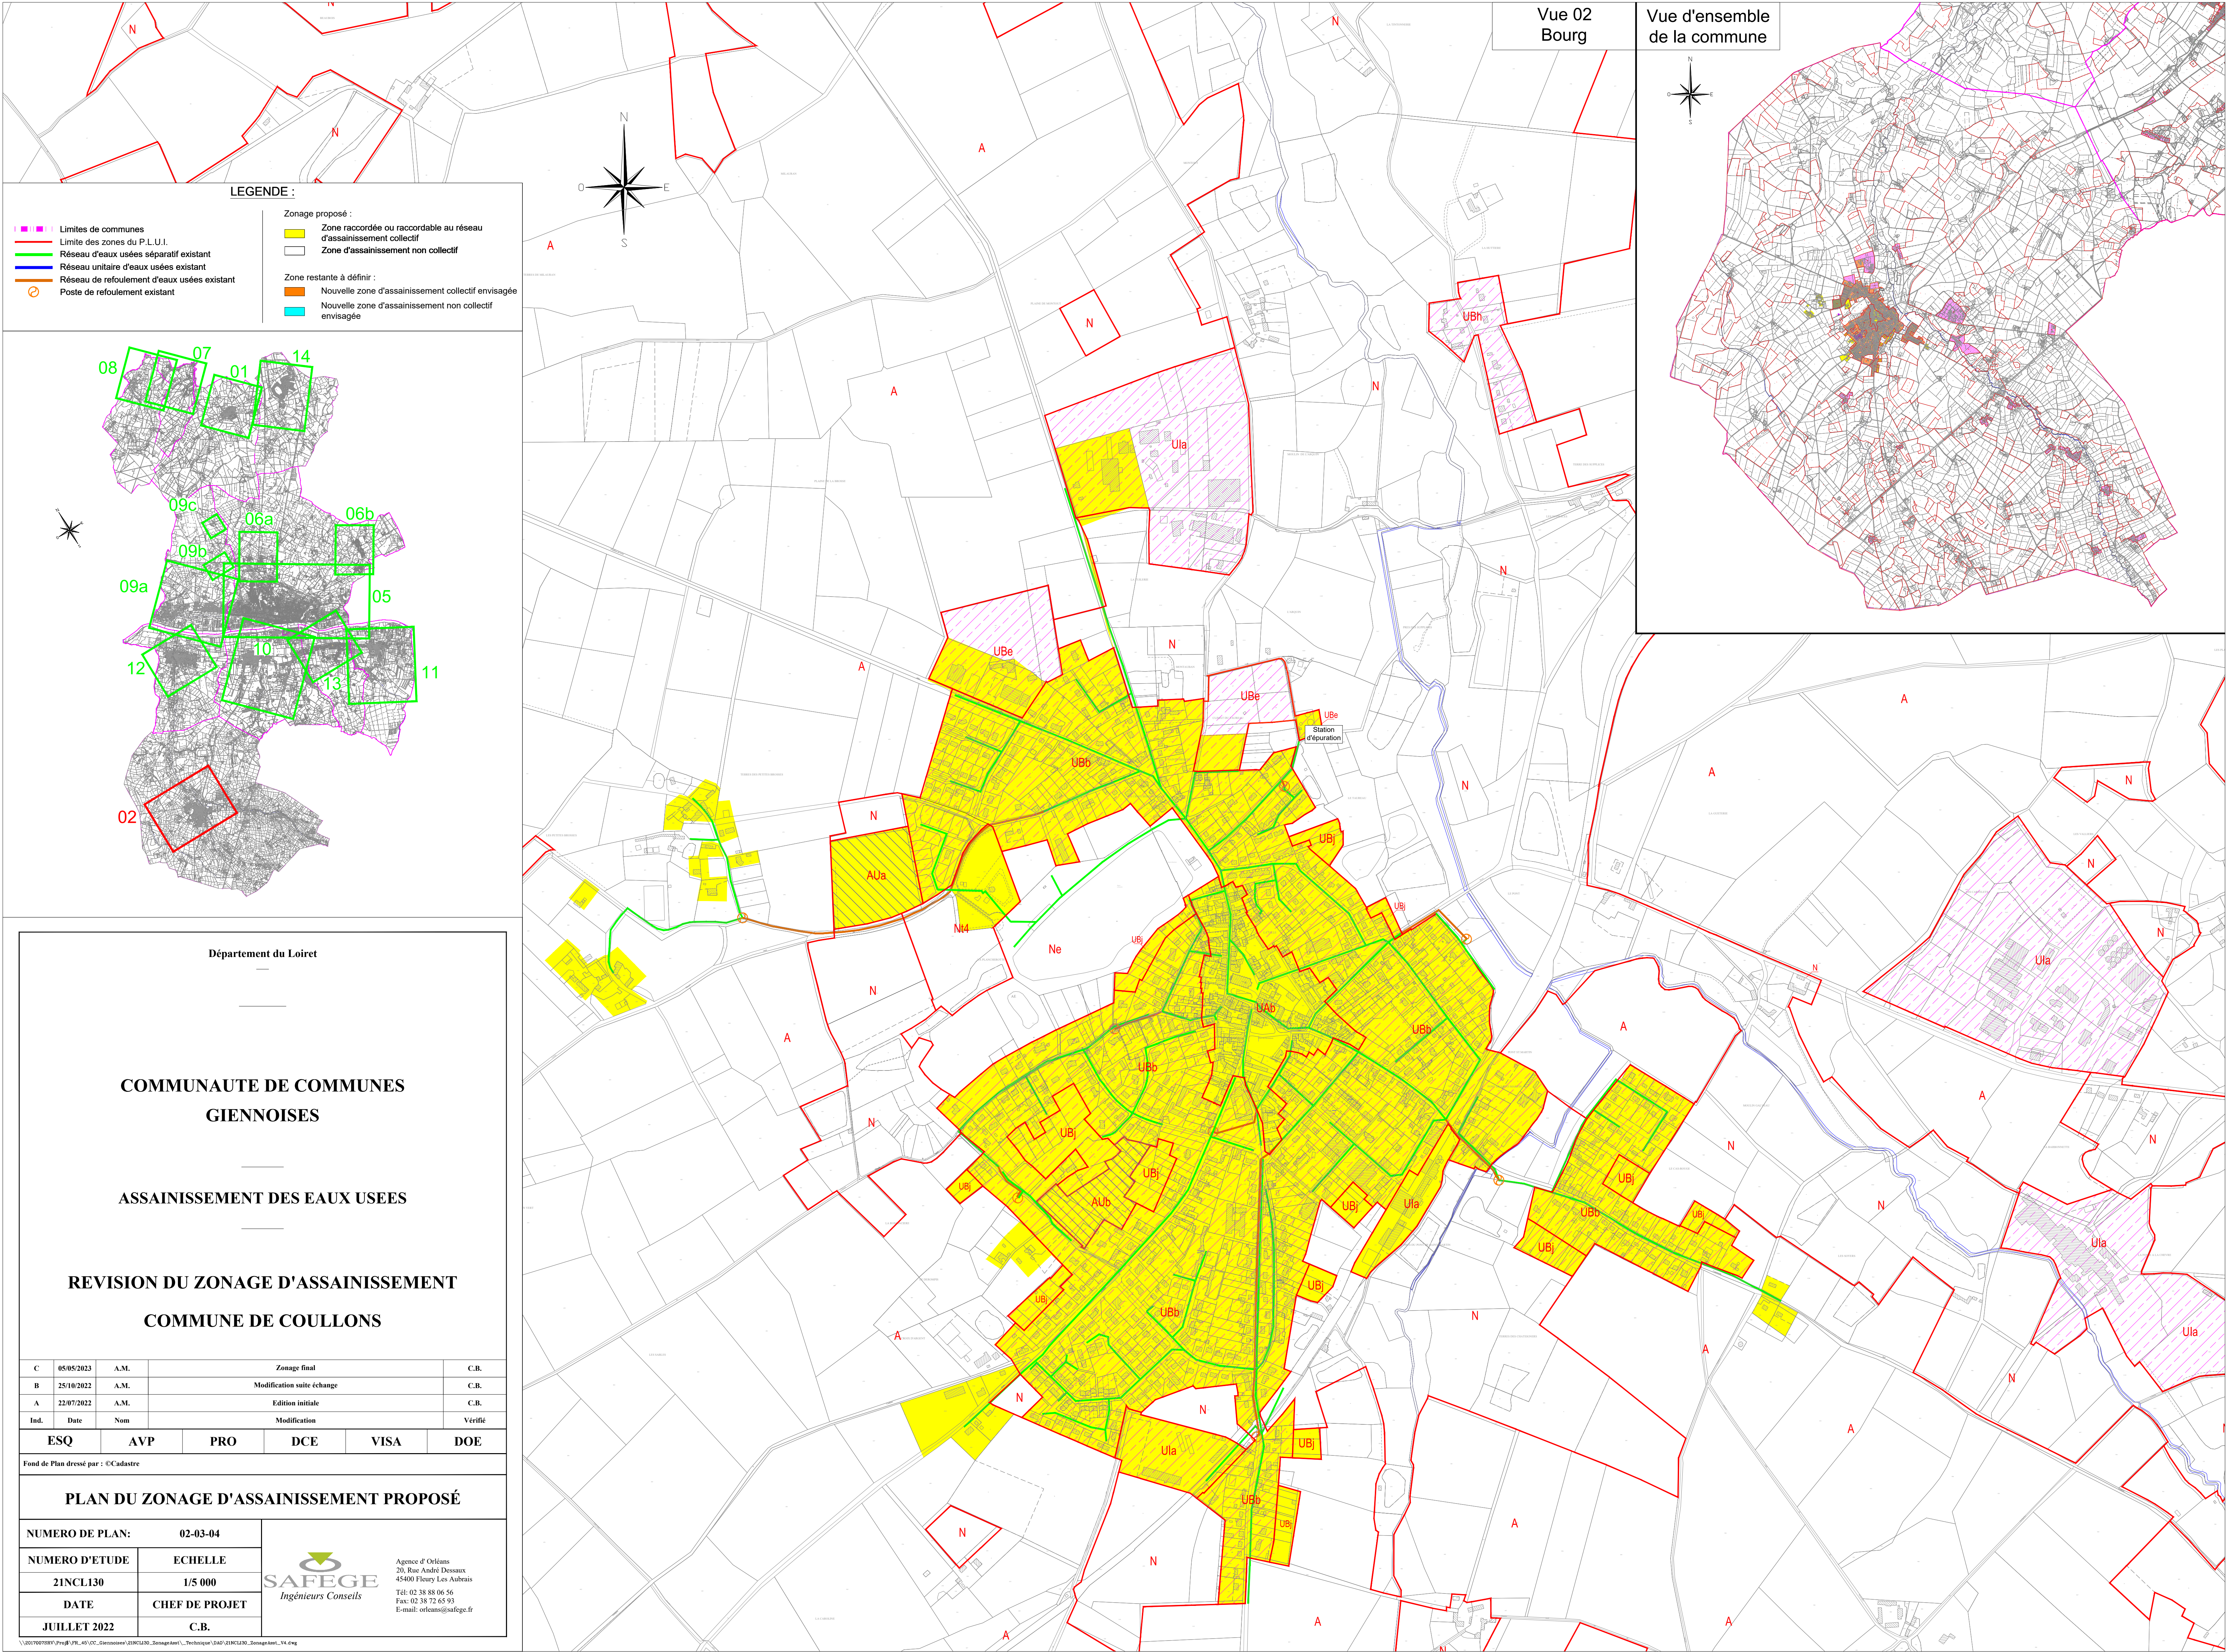

 

LEGENDE :

Limites des communes

Limite des zones du P.L.U.

Réseau d'eaux usées existant

Réseau unitaire d'eaux usées existant

Réseau de retournement d'eaux usées existant

Poste de retournement existant

Zonage proposé

Zone raccordée au réseau d'assainissement collectif

Zone d'assainissement non collectif

Zone restant à définir

Nouvelle zone d'assainissement collectif envisagée

Nouvelle zone d'assainissement non collectif envisagée

Département du Loiret

COMMUNAUTE DE COMMUNES
GIENNOISES

ASSAINISSEMENT DES EAUX USEES

REVISION DU ZONAGE D'ASSAINISSEMENT
COMMUNE DE GIEN - ARRABLOY

C	05/03/2023	A.M.	Zonage final	C.B.	
B	25/10/2022	A.M.	Modification suite échange	C.B.	
A	22/07/2022	A.M.	Edition initiale	C.B.	
Int.			Intervenant		
ESD	AVP	PRO	DCE	VISA	DOE

Projet de Plan d'assainissement - 10/2022

NUMERO DE PLAN: 05

NUMERO D'ETUDE: 21NCL130

DATE: JULLET 2022

ECHELLE: 1/5 000

CHEF DE PROJET: C.B.

Agence d'Urbanisme
30 Rue André Breton
41000 Blois - Les Aubiers
Tél: 02 38 72 60 00
Fax: 02 38 72 60 01
E-mail: info@safeged31.com

Document communiqué en vertu de la loi n° 178 du 15/6/1978 relative à l'accès à l'information. Document communiqué en vertu de la loi n° 178 du 15/6/1978 relative à l'accès à l'information.

LEGENDE :

■

 Limites de communes

—

 Limite des zones du P.L.U.I.

—

 Réseau d'eaux usées séparatif existant

—

 Réseau unitaire d'eaux usées existant

—

 Réseau de refoulement d'eaux usées existant

○

 Poste de refoulement existant

■

 Zone raccordée ou raccordable au réseau d'assainissement collectif

■

 Zone d'assainissement non collectif

■


 Zone restante à définir :

■

 Nouvelle zone d'assainissement collectif envisagée

■

 Nouvelle zone d'assainissement non collectif envisagée

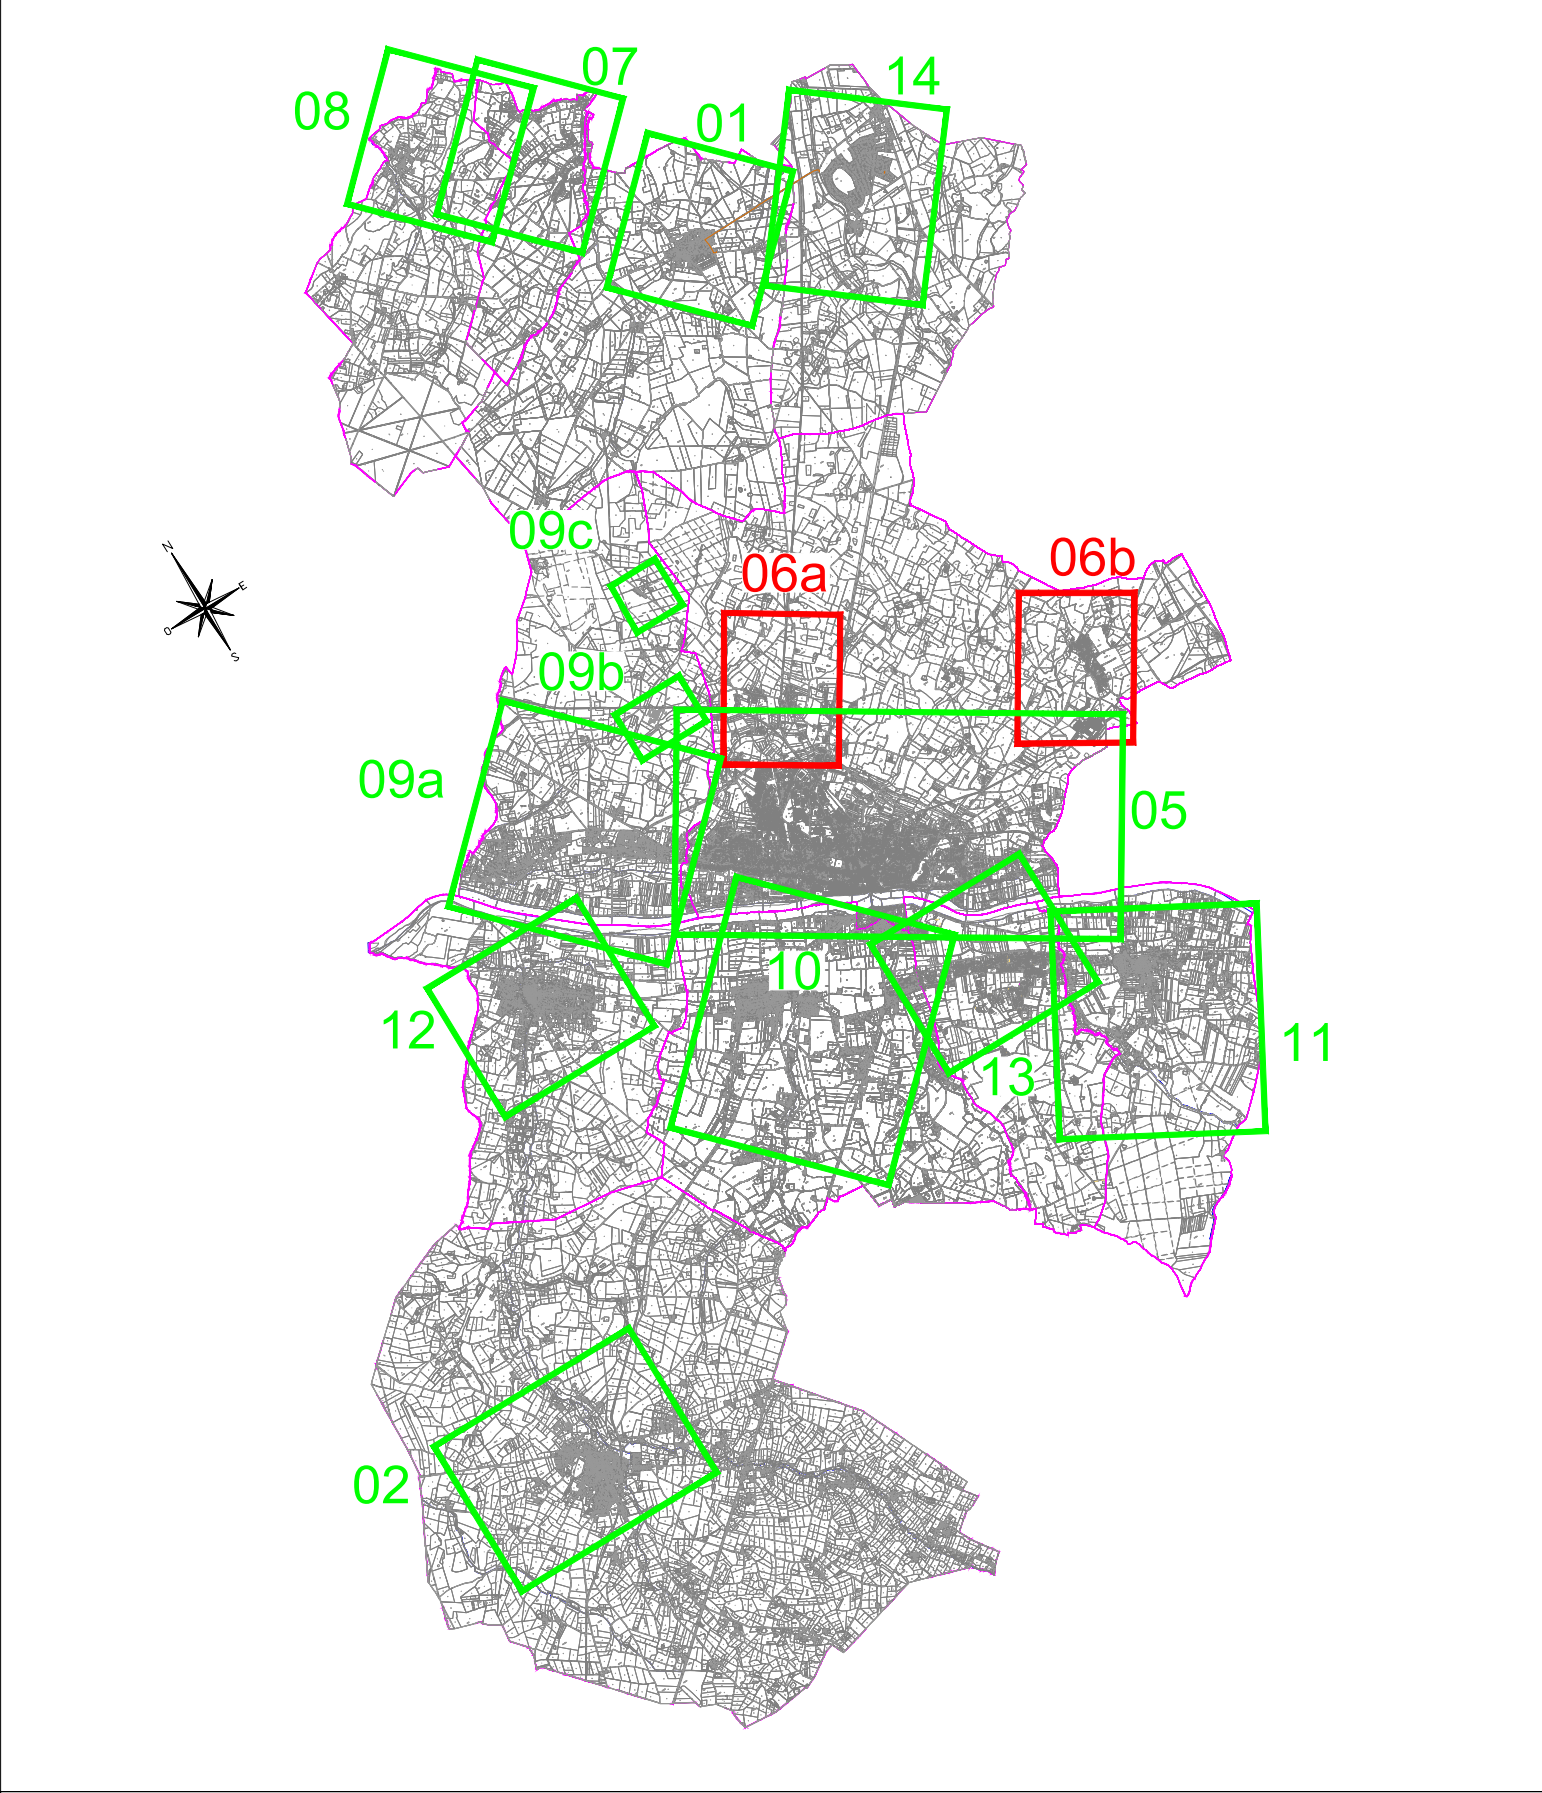

Département du Loiret

COMMUNAUTE DE COMMUNES
GIENNOISES

ASSAINISSEMENT DES EAUX USEES

REVISION DU ZONAGE D'ASSAINISSEMENT
COMMUNE DE GIEN - ARRABLOY

C	05/05/2023	A.M.	Zonage final		C.B.
B	25/10/2022	A.M.	Modification suite échange		C.B.
A	22/07/2022	A.M.	Edition initiale		C.B.
Ind.	Date	Nom	Modification		Vérifié
ESQ	AVP	PRO	DCE	VISA	DOE

Fond de Plan dressé par : ©Cadastre

PLAN DU ZONAGE D'ASSAINISSEMENT PROPOSÉ

NUMERO DE PLAN: 06

NUMERO D'ETUDE 21NCL130

DATE JUILLET 2022

ECHELLE 1/5 000

CHEF DE PROJET F.B.

Agence d'Orléans
30, Rue André Desormet
45400 Fleury Les Aubiers
Tél: 02 38 88 06 56
Fax: 02 38 72 65 93
E-mail: orleans@safège.fr

Vue 06a

Vue 06b

Limites de communes

Limite des zones du P.L.U.I.

Réseau d'eaux usées séparatif existant

Réseau unitaire d'eaux usées existant

Réseau de refoulement d'eaux usées existant

Poste de refoulement existant

Zonage proposé :


Zone raccordée ou raccordable au réseau d'assainissement collectif

Zone d'assainissement collectif

Zone restante à définir :

Nouvelle zone d'assainissement collectif envisagée

Nouvelle zone d'assainissement non collectif envisagée

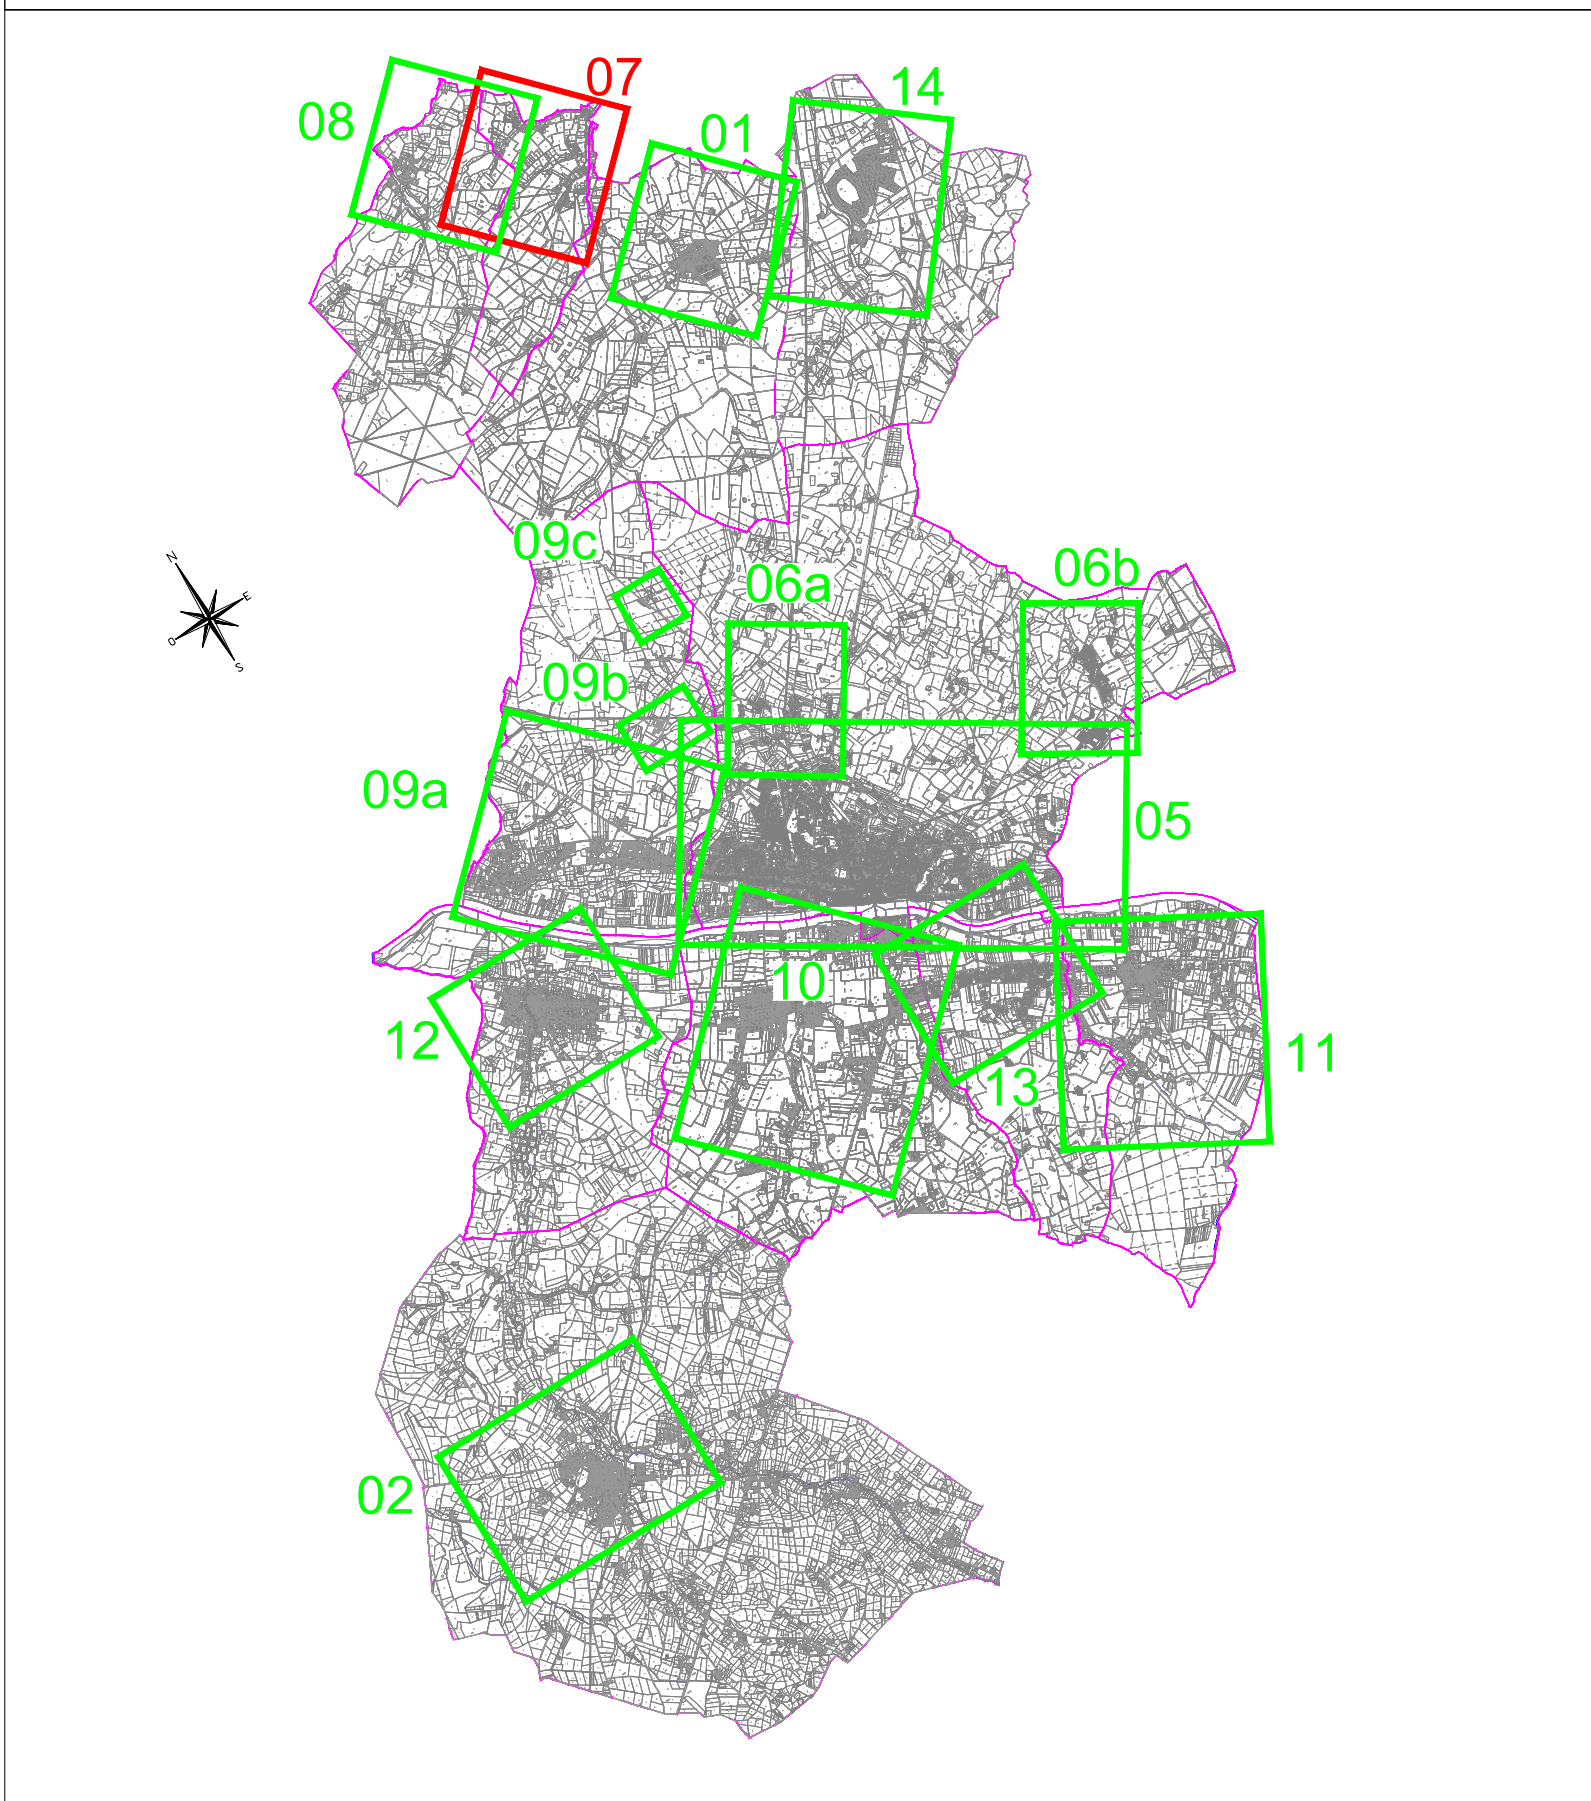

Département du Loiret

COMMUNAUTE DE COMMUNES
GIENNOISES

ASSAINISSEMENT DES EAUX USEES

REVISION DU ZONAGE D'ASSAINISSEMENT
COMMUNE DE LANGESSE

C	05/05/2023	A.M.	Zonage final			C.B.
B	25/10/2022	A.M.	Modification suite échange			C.B.
A	22/07/2022	MLG.	Edition initiale			C.B.
Ind.	Date	Nom	Modification			Verifié
ESQ	AVP	PRO	DCE	VISA	DOE	

Fond de Plan dressé par : ©Cadastre

PLAN DU ZONAGE D'ASSAINISSEMENT PROPOSÉ

NUMERO DE PLAN:

07

NUMERO D'ETUDE

21NCL130

DATE

JUILLET 2022

ECHELLE

1/5 000

CHEF DE PROJET

C.B.

SAFEGE

Ingénieurs Conseils

Agence d'Orléans

20, Rue André Dessaux

45400 Fleury Les Aubrais

Tél: 02 38 88 06 56

Fax: 02 38 72 65 93

E-mail: orleans@safège.fr

08

07

01

14

09c

06a

06b

09a

09b

05

12

10

13

11

02

Zone raccordée ou raccordable au réseau d'assainissement collectif

Zone d'assainissement non collectif

Zone restante à définir :

Nouvelle zone d'assainissement collectif envisagée

Nouvelle zone d'assainissement non collectif envisagée

Limites de communes

Limite des zones du P.L.U.I.

Réseau d'eaux usées séparatif existant

Réseau unitaire d'eaux usées existant

Réseau de refoulement d'eaux usées existant

Poste de refoulement existant

Département du Loiret

COMMUNAUTE DE COMMUNES
GIENNOISES

ASSAINISSEMENT DES EAUX USEES

REVISION DU ZONAGE D'ASSAINISSEMENT
COMMUNE DU MOULINET-SUR-SOLIN

C	05/05/2023	A.M.	Zonage final			C.B.
B	25/10/2022	A.M.	Modification suite échange			C.B.
A	22/07/2022	A.M.	Edition initiale			C.B.
Ind.	Date	Nom	Modification			Verifié
ESQ	AVP	PRO	DCE	VISA	DOE	

Fond de Plan dressé par : ©Cadastre

PLAN DU ZONAGE D'ASSAINISSEMENT PROPOSÉ

NUMERO DE PLAN:08

NUMERO D'ETUDE21NCL130

DATEJUILLET 2022

ECHELLE1/5 000

CHEF DE PROJET

C.B.



SAFEGE

Ingénieurs Conseils

Agence d'Orléans
20, Rue André Dessaux
45400 Fleury Les Aubrais
Tél: 02 38 88 06 56
Fax: 02 38 72 65 93
E-mail: orleans@safège.fr


A map of the Paris region, France, showing the 15 study areas. The map is divided into 14 numbered green rectangles and one red rectangle (01). The rectangles are labeled as follows: 01 (red), 02, 03, 04, 05, 06a, 06b, 07, 08, 09a, 09b, 09c, 10, 11, 12, 13, and 14. A north arrow is located in the top left corner of the map.

[illegible]

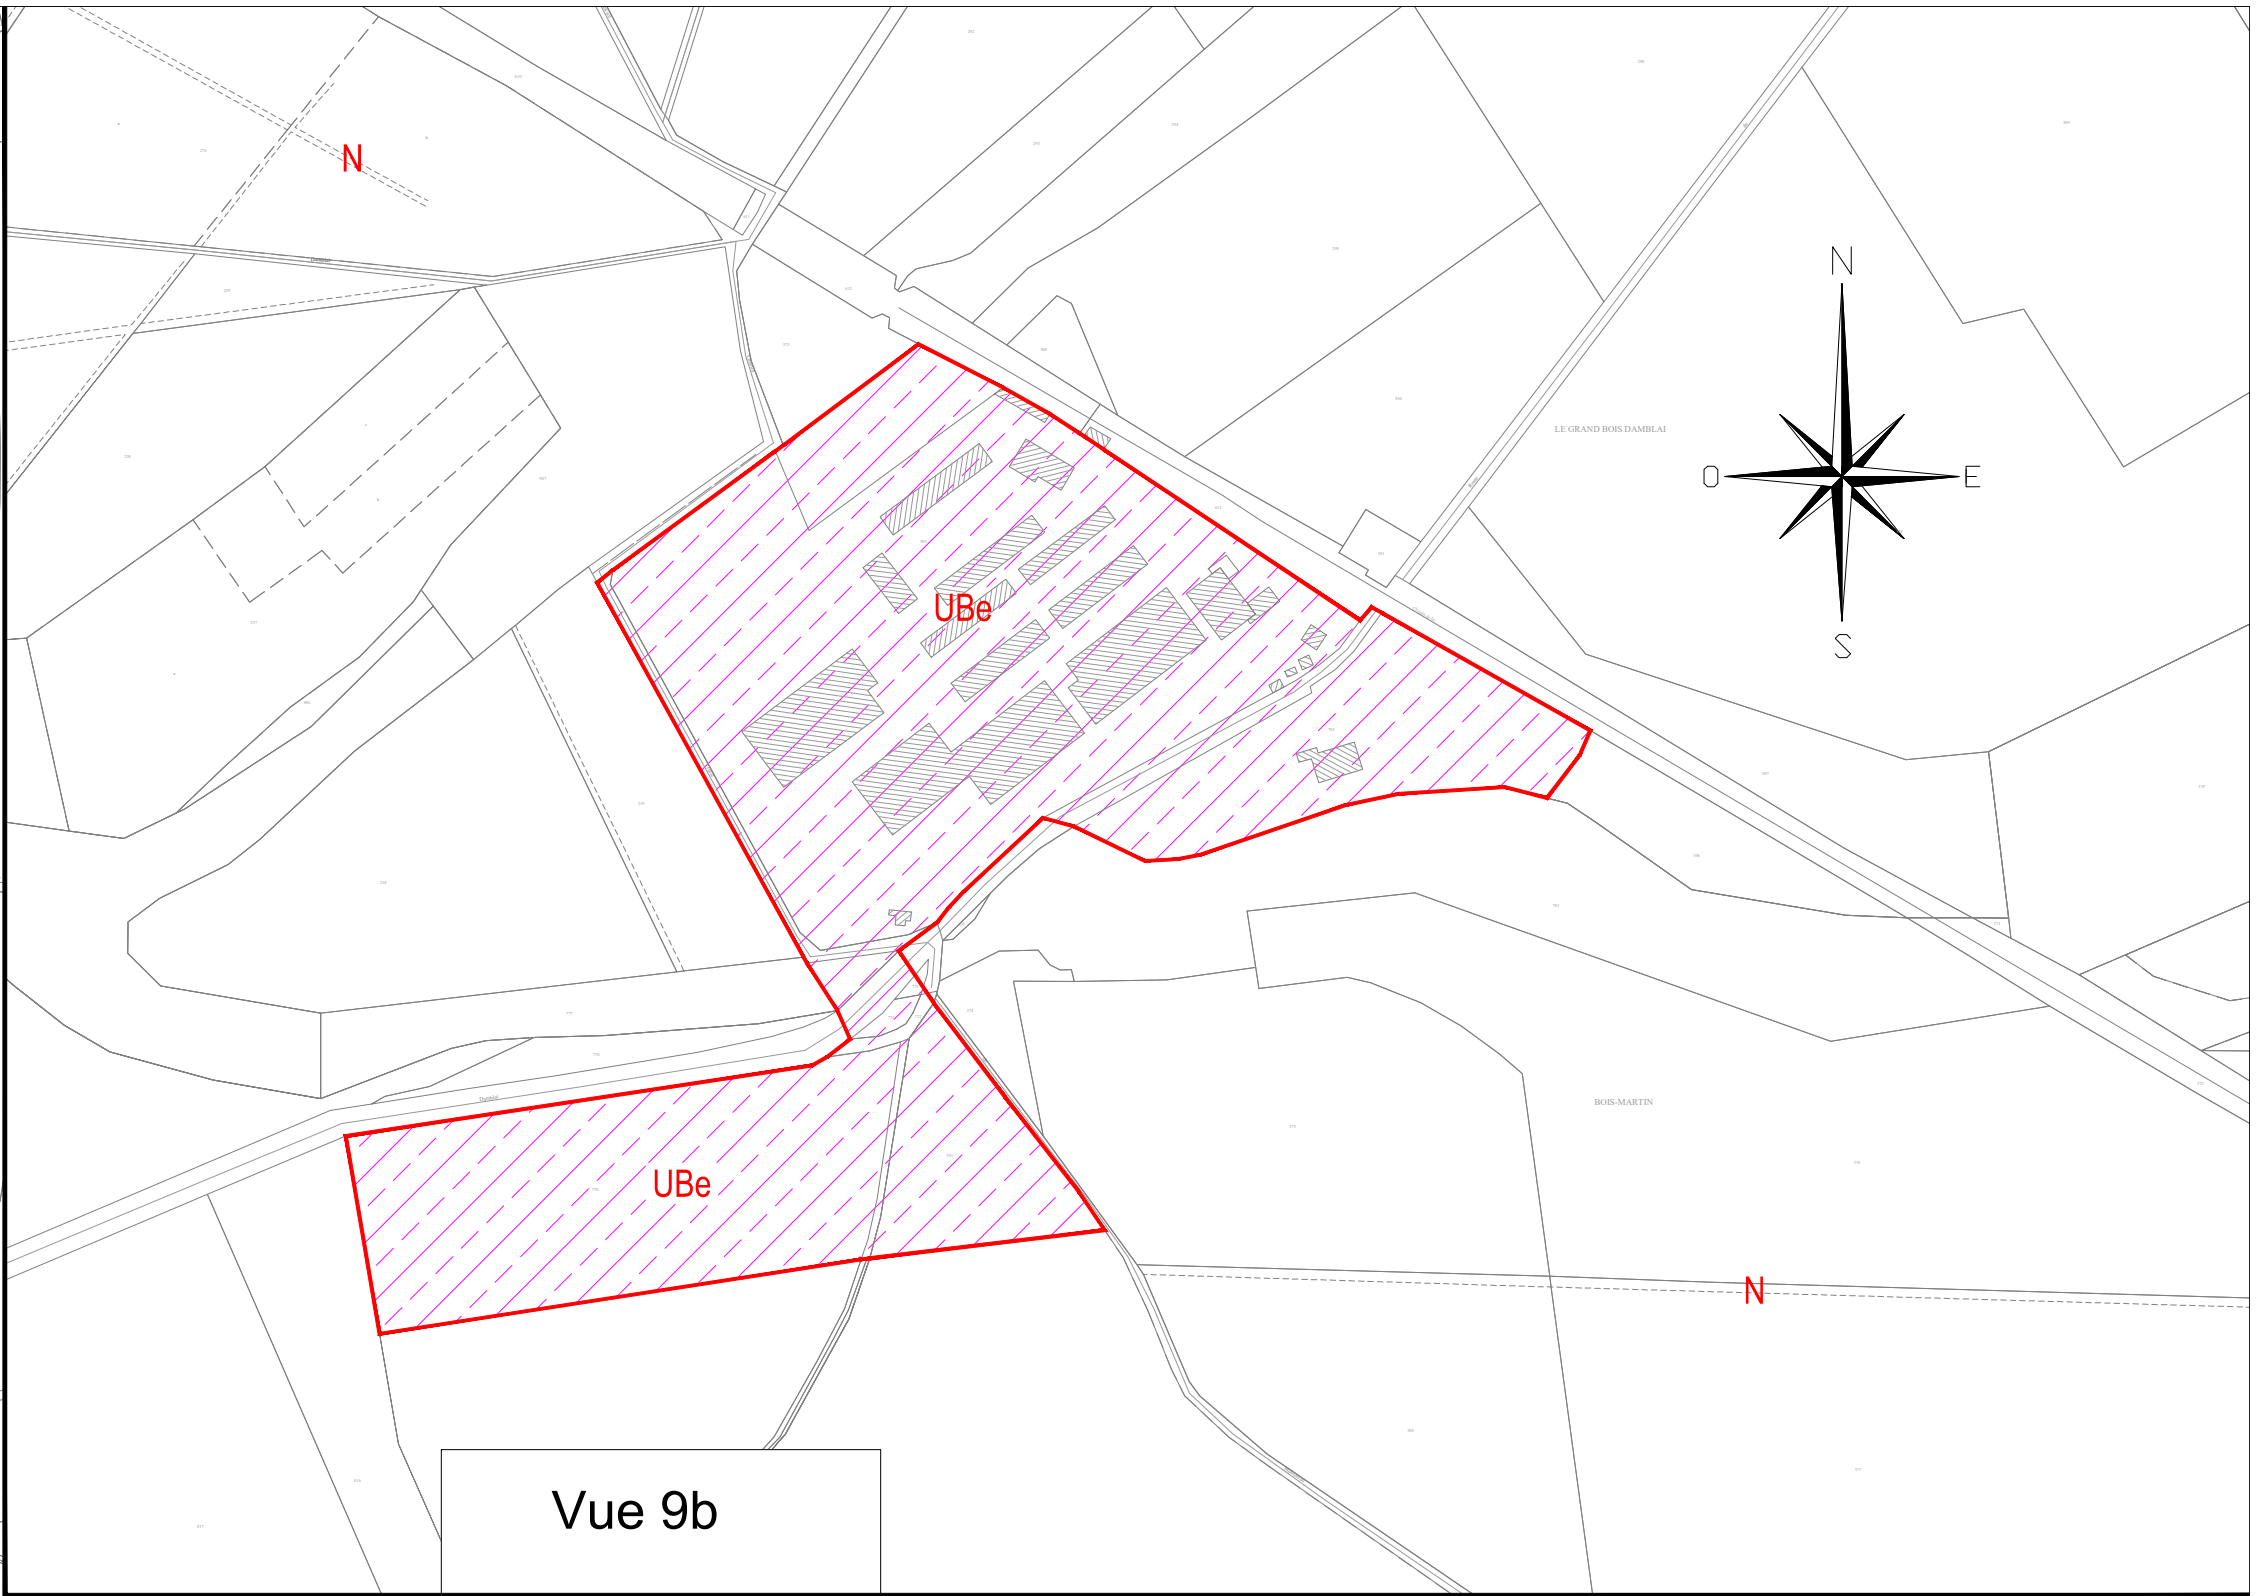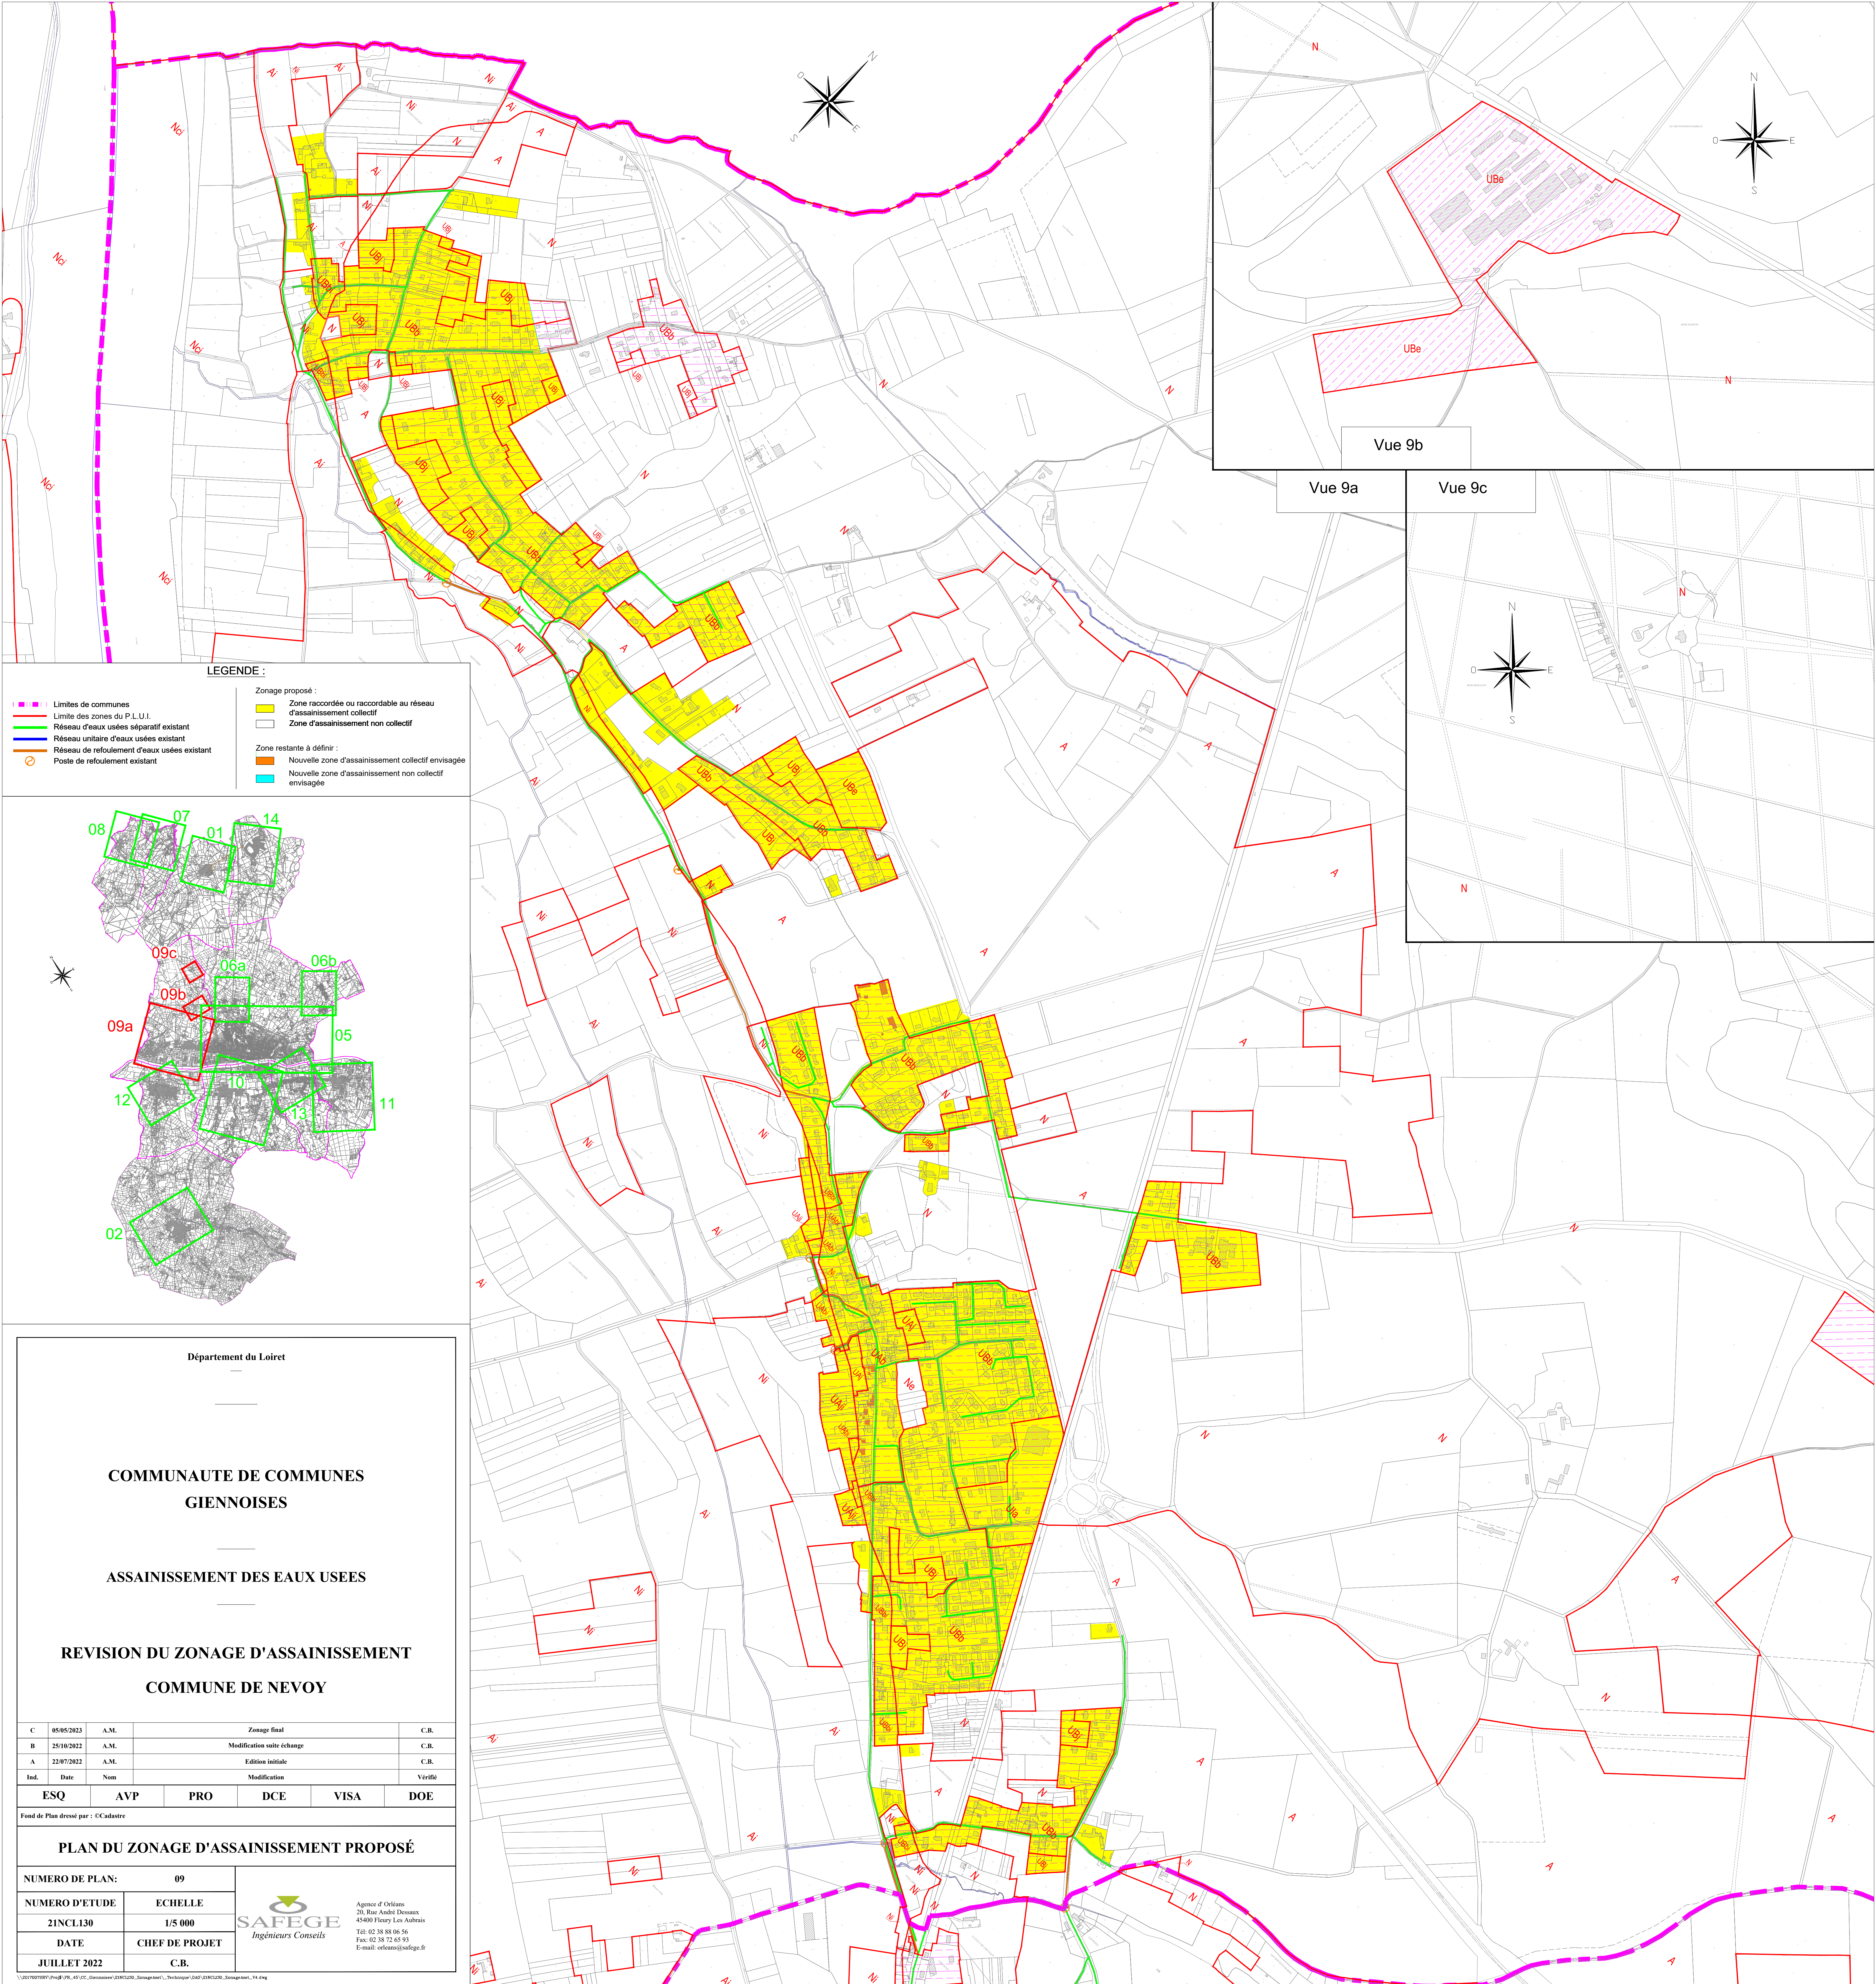


Vue 9a

Vue 9c

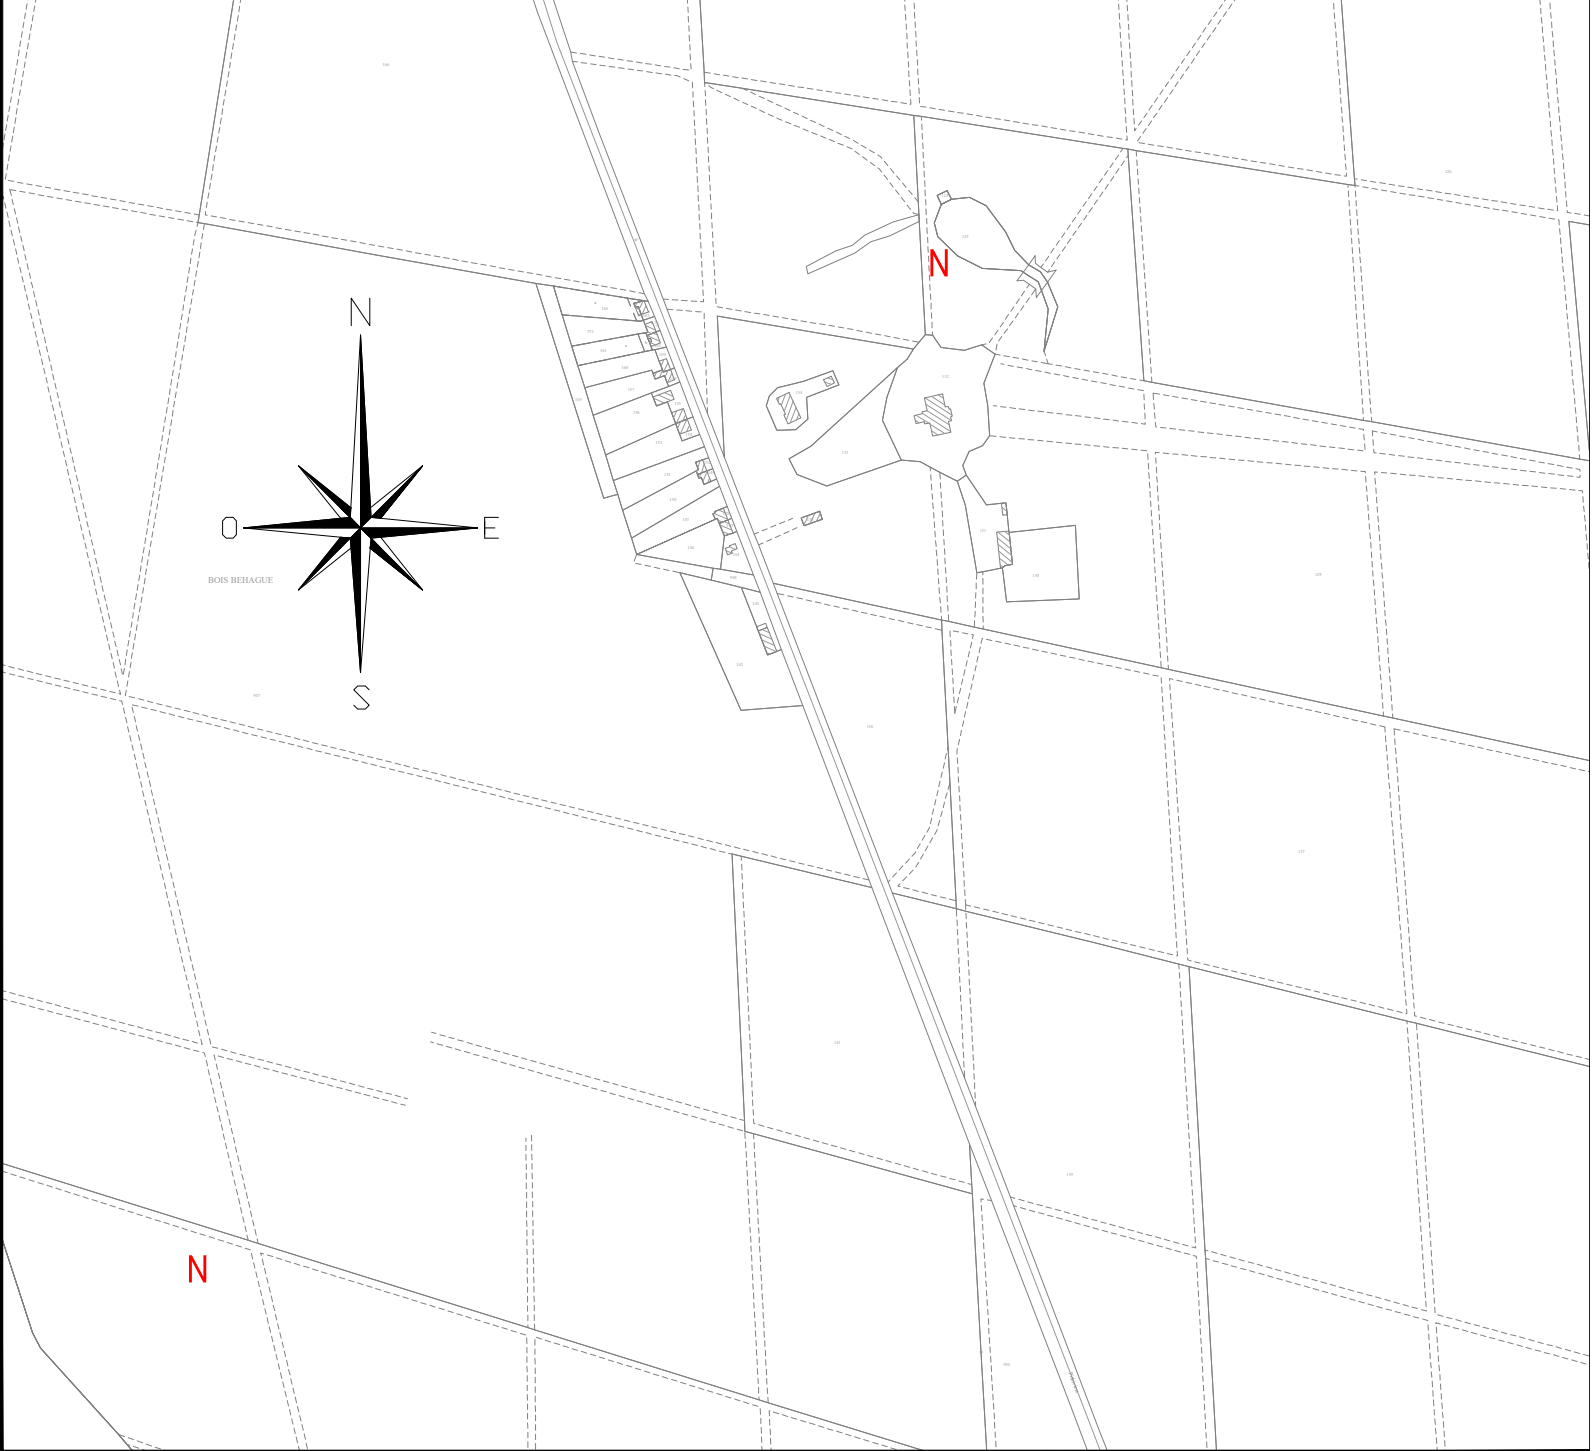

LEGENDE :

- Limites de communes
 - Limite des zones du P.L.U.I.
 - Réseau d'eaux usées séparatif existant
 - Réseau unitaire d'eaux usées existant
 - Réseau de ruissellement d'eaux usées existant
 - Poste de refoulement existant
- Zonage proposé :
- Zone raccordée ou raccordable au réseau d'assainissement collectif
 - Zone d'assainissement non collectif
- Zone restante à définir :
- Nouvelle zone d'assainissement collectif envisagée
 - Nouvelle zone d'assainissement non collectif envisagée

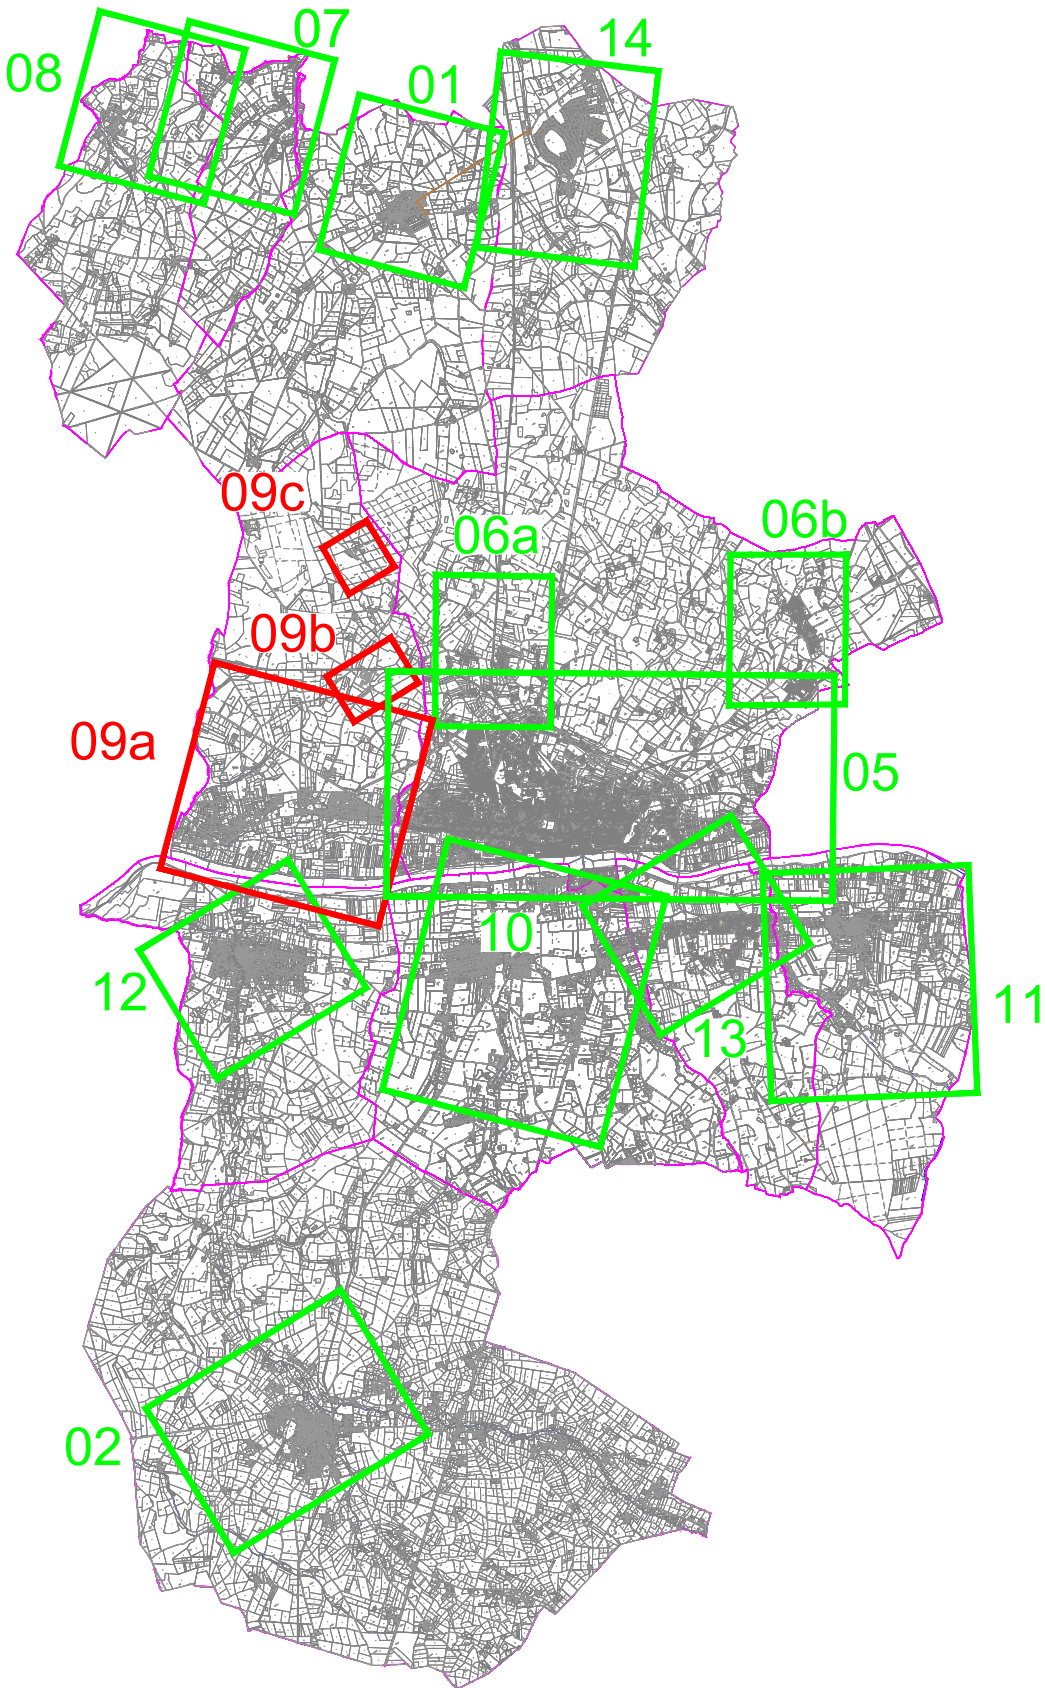

Département du Loiret

COMMUNAUTE DE COMMUNES
GIENNOISES

ASSAINISSEMENT DES EAUX USEES

REVISION DU ZONAGE D'ASSAINISSEMENT
COMMUNE DE NEVOZY

C	05/05/2023	A.M.	Zonage final			C.R.
B	25/10/2022	A.M.	Modification suite échange			C.R.
A	22/07/2022	A.M.	Edition initiale			C.R.
Ind.	Date	Nom	Modification			Vérifié
ESQ	AVP	PRO	DCE	VISA	DOE	

Fond de Plan dressé par : ©Cadaastre

PLAN DU ZONAGE D'ASSAINISSEMENT PROPOSÉ

NUMERO DE PLAN: 09

NUMERO D'ETUDE: 21NCL130

DATE: JUILLET 2022

ECHELLE: 1/5 000




CHEF DE PROJET: C.R.



Agence : P. Orléans
20, Rue André Dessus
45400 Fleury Les Aubrais
Tél: 02 38 88 06 56
Fax: 02 38 72 65 53
E-mail: orleans@safege.fr

LEGENDE :

- Limites de communes
-
- Limite des zones du P.L.U.I.
-
- Réseau d'eaux usées séparatif existant
-
- Réseau unitaire d'eaux usées existant
-
- Réseau de refoulement d'eaux usées existant
-
- Poste de refoulement existant
-
- Zonage proposé :
-
- Zone raccordée ou raccordable au réseau d'assainissement collectif
-
- Zone d'assainissement non collectif
-
- Zone restante à définir :
-
- Nouvelle zone d'assainissement collectif envisagée
-
- Nouvelle zone d'assainissement non collectif envisagée

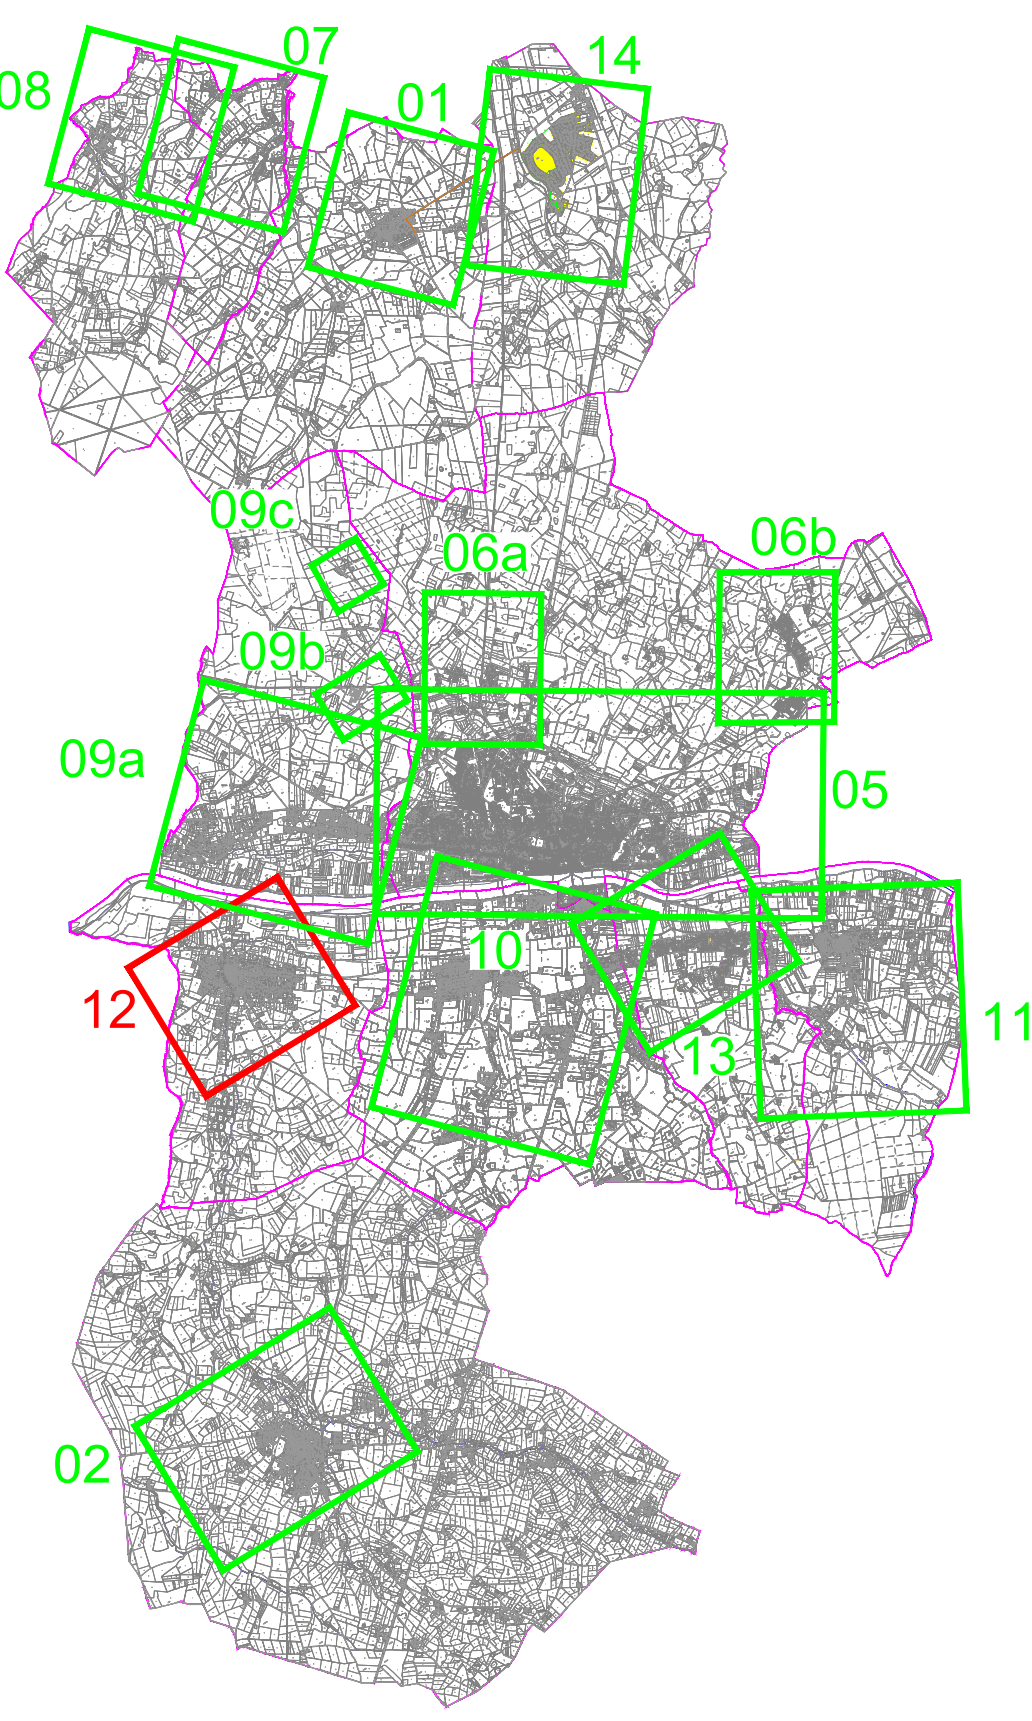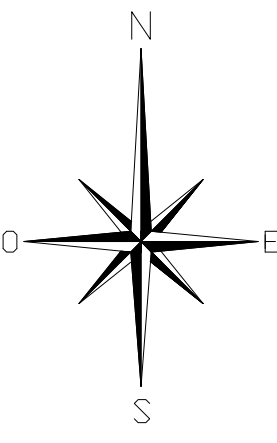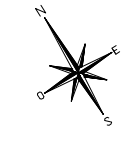

Département du Loiret

COMMUNAUTE DE COMMUNES
GIENNOISES

ASSAINISSEMENT DES EAUX USEES

REVISION DU ZONAGE D'ASSAINISSEMENT
COMMUNE DE SAINT-GONDON

C	05/05/2023	A.M.	Zonage final			C.B.
B	25/10/2022	A.M.	Modification suite échange			C.B.
A	22/07/2022	A.M.	Edition initiale			C.B.
Ind.	Date	Nom	Modification			Vérifié

ESQ	AVP	PRO	DCE	VISA	DOE
-----	-----	-----	-----	------	-----

Fond de Plan dressé par : ©Cadastr

PLAN DU ZONAGE D'ASSAINISSEMENT RETENU

NUMERO DE PLAN:		12
NUMERO D'ETUDE	ECHELLE	
21NCL130	1/5 000	
DATE	CHEF DE PROJET	
JUILLET 2022	C.B.	

SAFEGE
Ingénieurs Conseils

Agence d'Orléans
20, Rue André Dessaux
45400 Fleury Les Aubrais
Tél: 02 38 88 06 56
Fax: 02 38 72 65 93
E-mail: orleans@safège.fr

