


Article 2 :
Mixité sociale

Ce plan thématique complète les dispositions des articles U2 et AU2 du règlement littéral.

- Secteurs de mixité sociale
- DSB - Diffus + seuil de déclenchement bas
- DSH - Diffus + seuil de déclenchement haut
- Autres dispositions
- SMSM - Servitudes de mixité sociale majorée
- SP - Sites de projet (OAP, ZAC ou autre)
- NR - Secteurs non réglementés
- Exonération : bandes de 300 mètres depuis les périmètres des Quartiers Prioritaires de la politique de la Ville

- Hors champ
- Zones A ou N



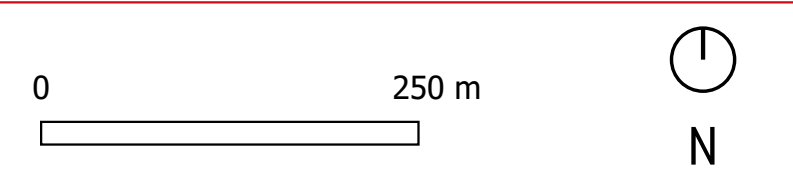

Article 3 :
Stationnement

Ce plan thématique complète les dispositions des articles U3 et AU3 du règlement littéral.

Secteurs

C - Centre

1 - Première couronne


2 - Seconde couronne

Autres dispositions


Stationnement minoré aux abords des lignes structurantes de transport collectif

Hors champ

Zones A ou N

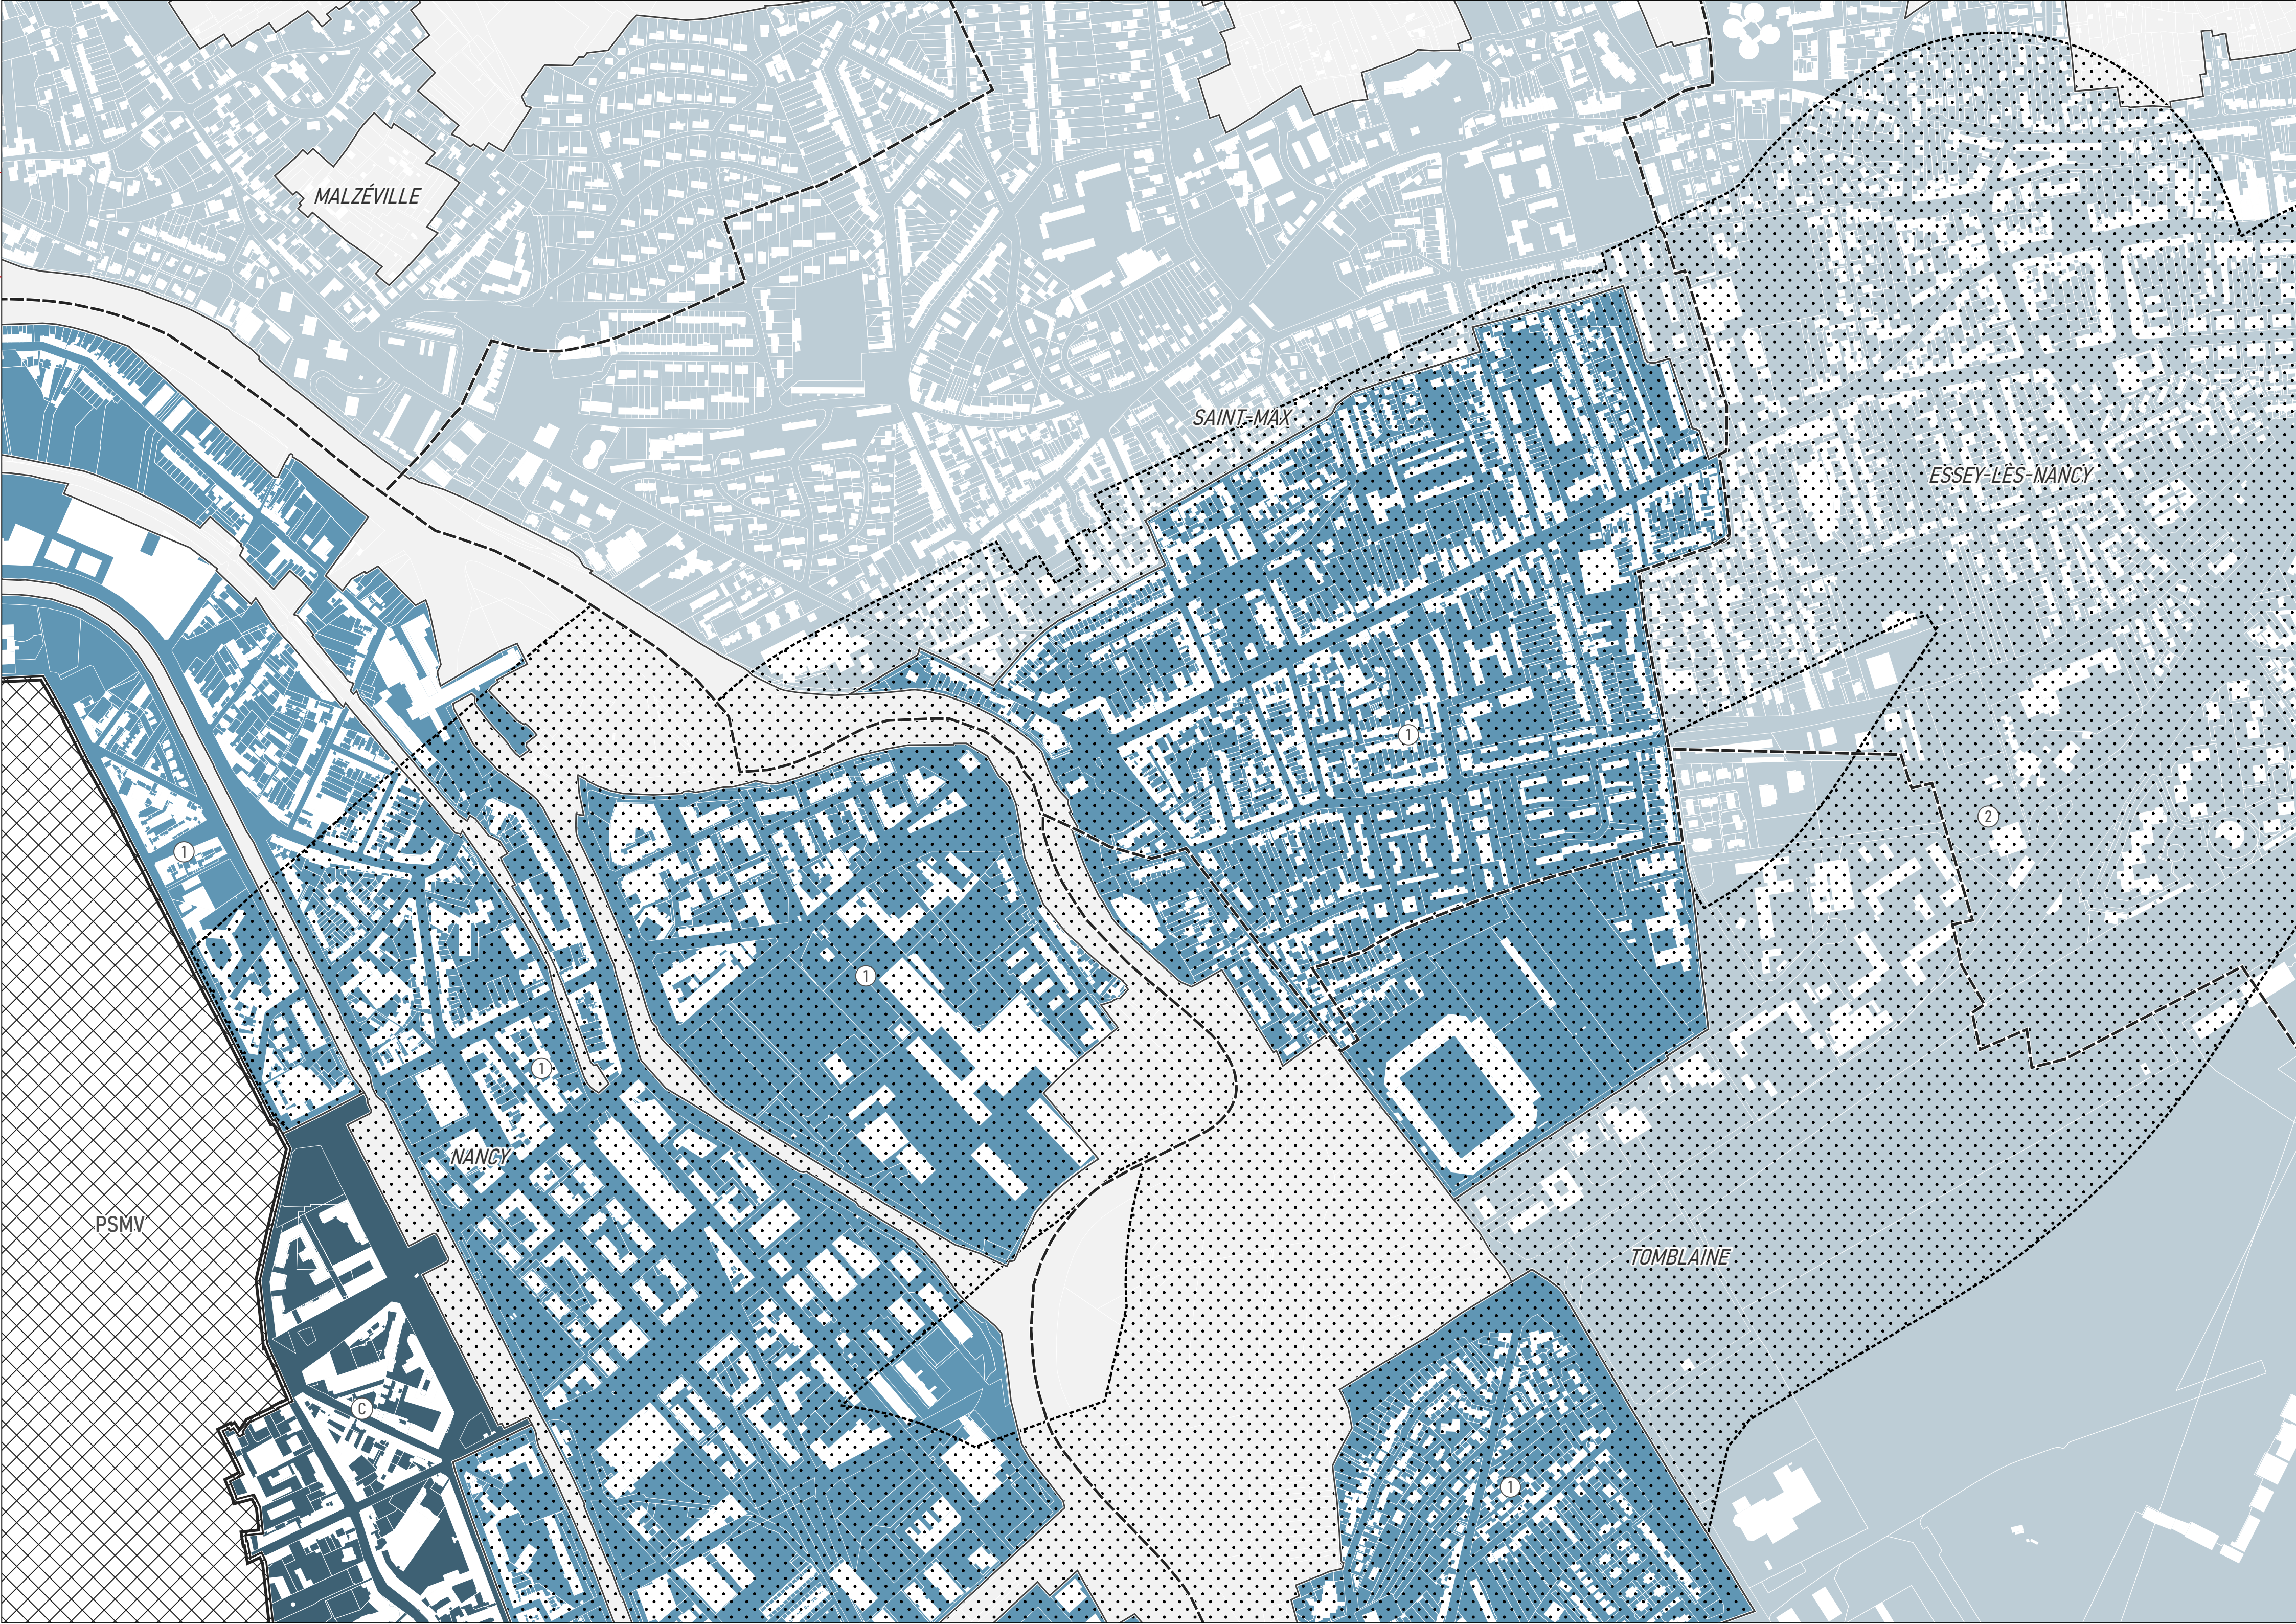



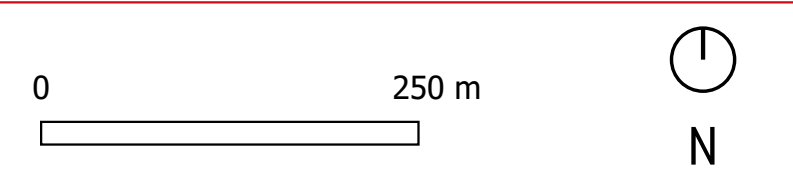

Article 5 :
Implantations


Ce plan thématique complète les dispositions des articles U5 et AU5 du règlement littéral.

- Secteurs
- Secteur n°1 :
alignement + continuité
- Secteur n°2 :
recul + discontinuité
- Secteur n°3 :
alignement ou recul + discontinuité possible
- Secteur n°4 :
recul + discontinuité
- Non réglementé

- Règles graphiques d'implantation des constructions principales (cf. plan général)
- Disposition graphique reportée au plan général
- Hors champ

Zones A ou N



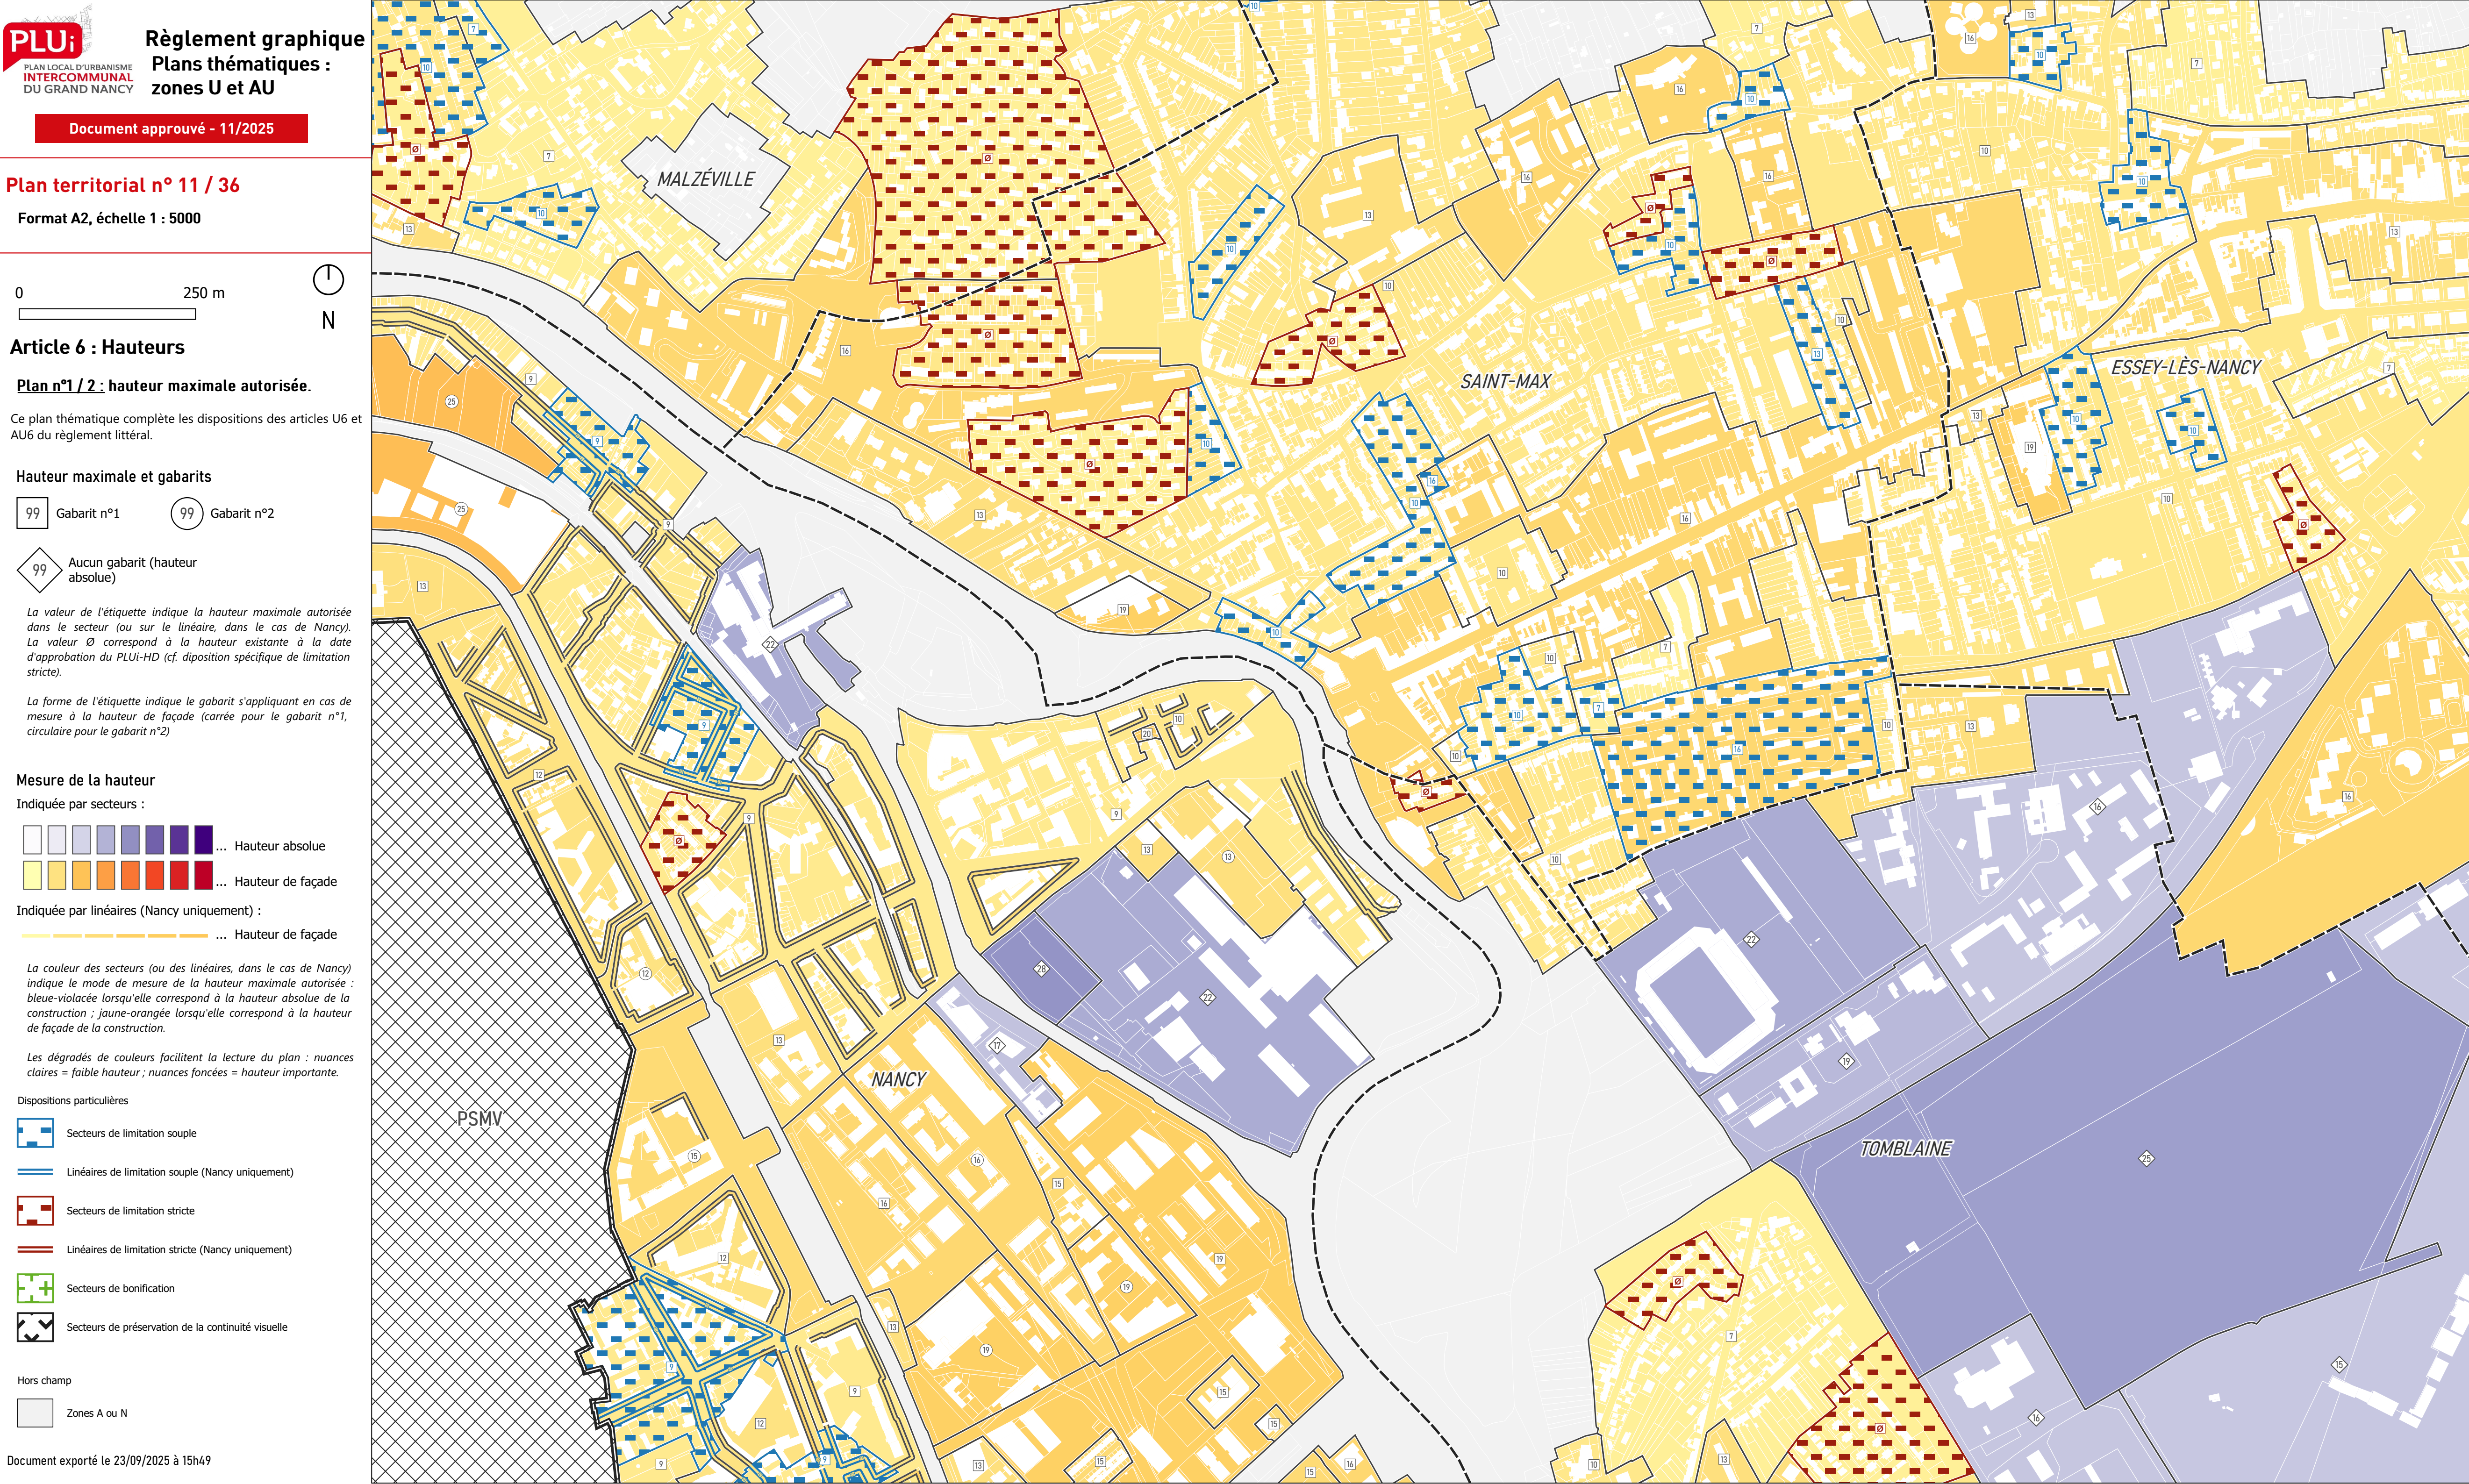

PLU;

PLAN LOCAL D'URBANISME

INTERCOMMUNAL

DU GRAND NANCY

Règlement graphique

Plans thématiques : zones U et AU

Document approuvé - 11/2025

Plan territorial n° 11 / 36

Format A2, échelle 1 : 5000

Article 6 : Hauteurs

Plan n°1 / 2 : hauteur maximale autorisée.

Ce plan thématique complète les dispositions des articles U6 et AU6 du règlement littéral.

Hauteur maximale et gabarits

99

Gabarit n°1

99

Gabarit n°2

99

Aucun gabarit (hauteur absolue)

La valeur de l'étiquette indique la hauteur maximale autorisée dans le secteur (ou sur le linéaire, dans le cas de Nancy). La valeur Ø correspond à la hauteur existante à la date d'approbation du PLUi-HD (cf. disposition spécifique de limitation stricte).

La forme de l'étiquette indique le gabarit s'appliquant en cas de mesure à la hauteur de façade (carrée pour le gabarit n°1, circulaire pour le gabarit n°2)

Mesure de la hauteur

Indiquée par secteurs :

...

Hauteur absolue

...

Hauteur de façade

Indiquée par linéaires (Nancy uniquement) :

...

Hauteur de façade

La couleur des secteurs (ou des linéaires, dans le cas de Nancy) indique le mode de mesure de la hauteur maximale autorisée : bleu-violacée lorsqu'elle correspond à la hauteur absolue de la construction ; jaune-orangée lorsqu'elle correspond à la hauteur de façade de la construction.

Les dégradés de couleurs facilitent la lecture du plan : nuances claires = faible hauteur ; nuances foncées = hauteur importante.

Dispositions particulières

Secteurs de limitation souple

Linéaires de limitation souple (Nancy uniquement)

Secteurs de limitation stricte

Linéaires de limitation stricte (Nancy uniquement)

Secteurs de bonification


Secteurs de préservation de la continuité visuelle

Hors champ

Zones A ou N

Document exporté le 23/09/2025 à 15h49



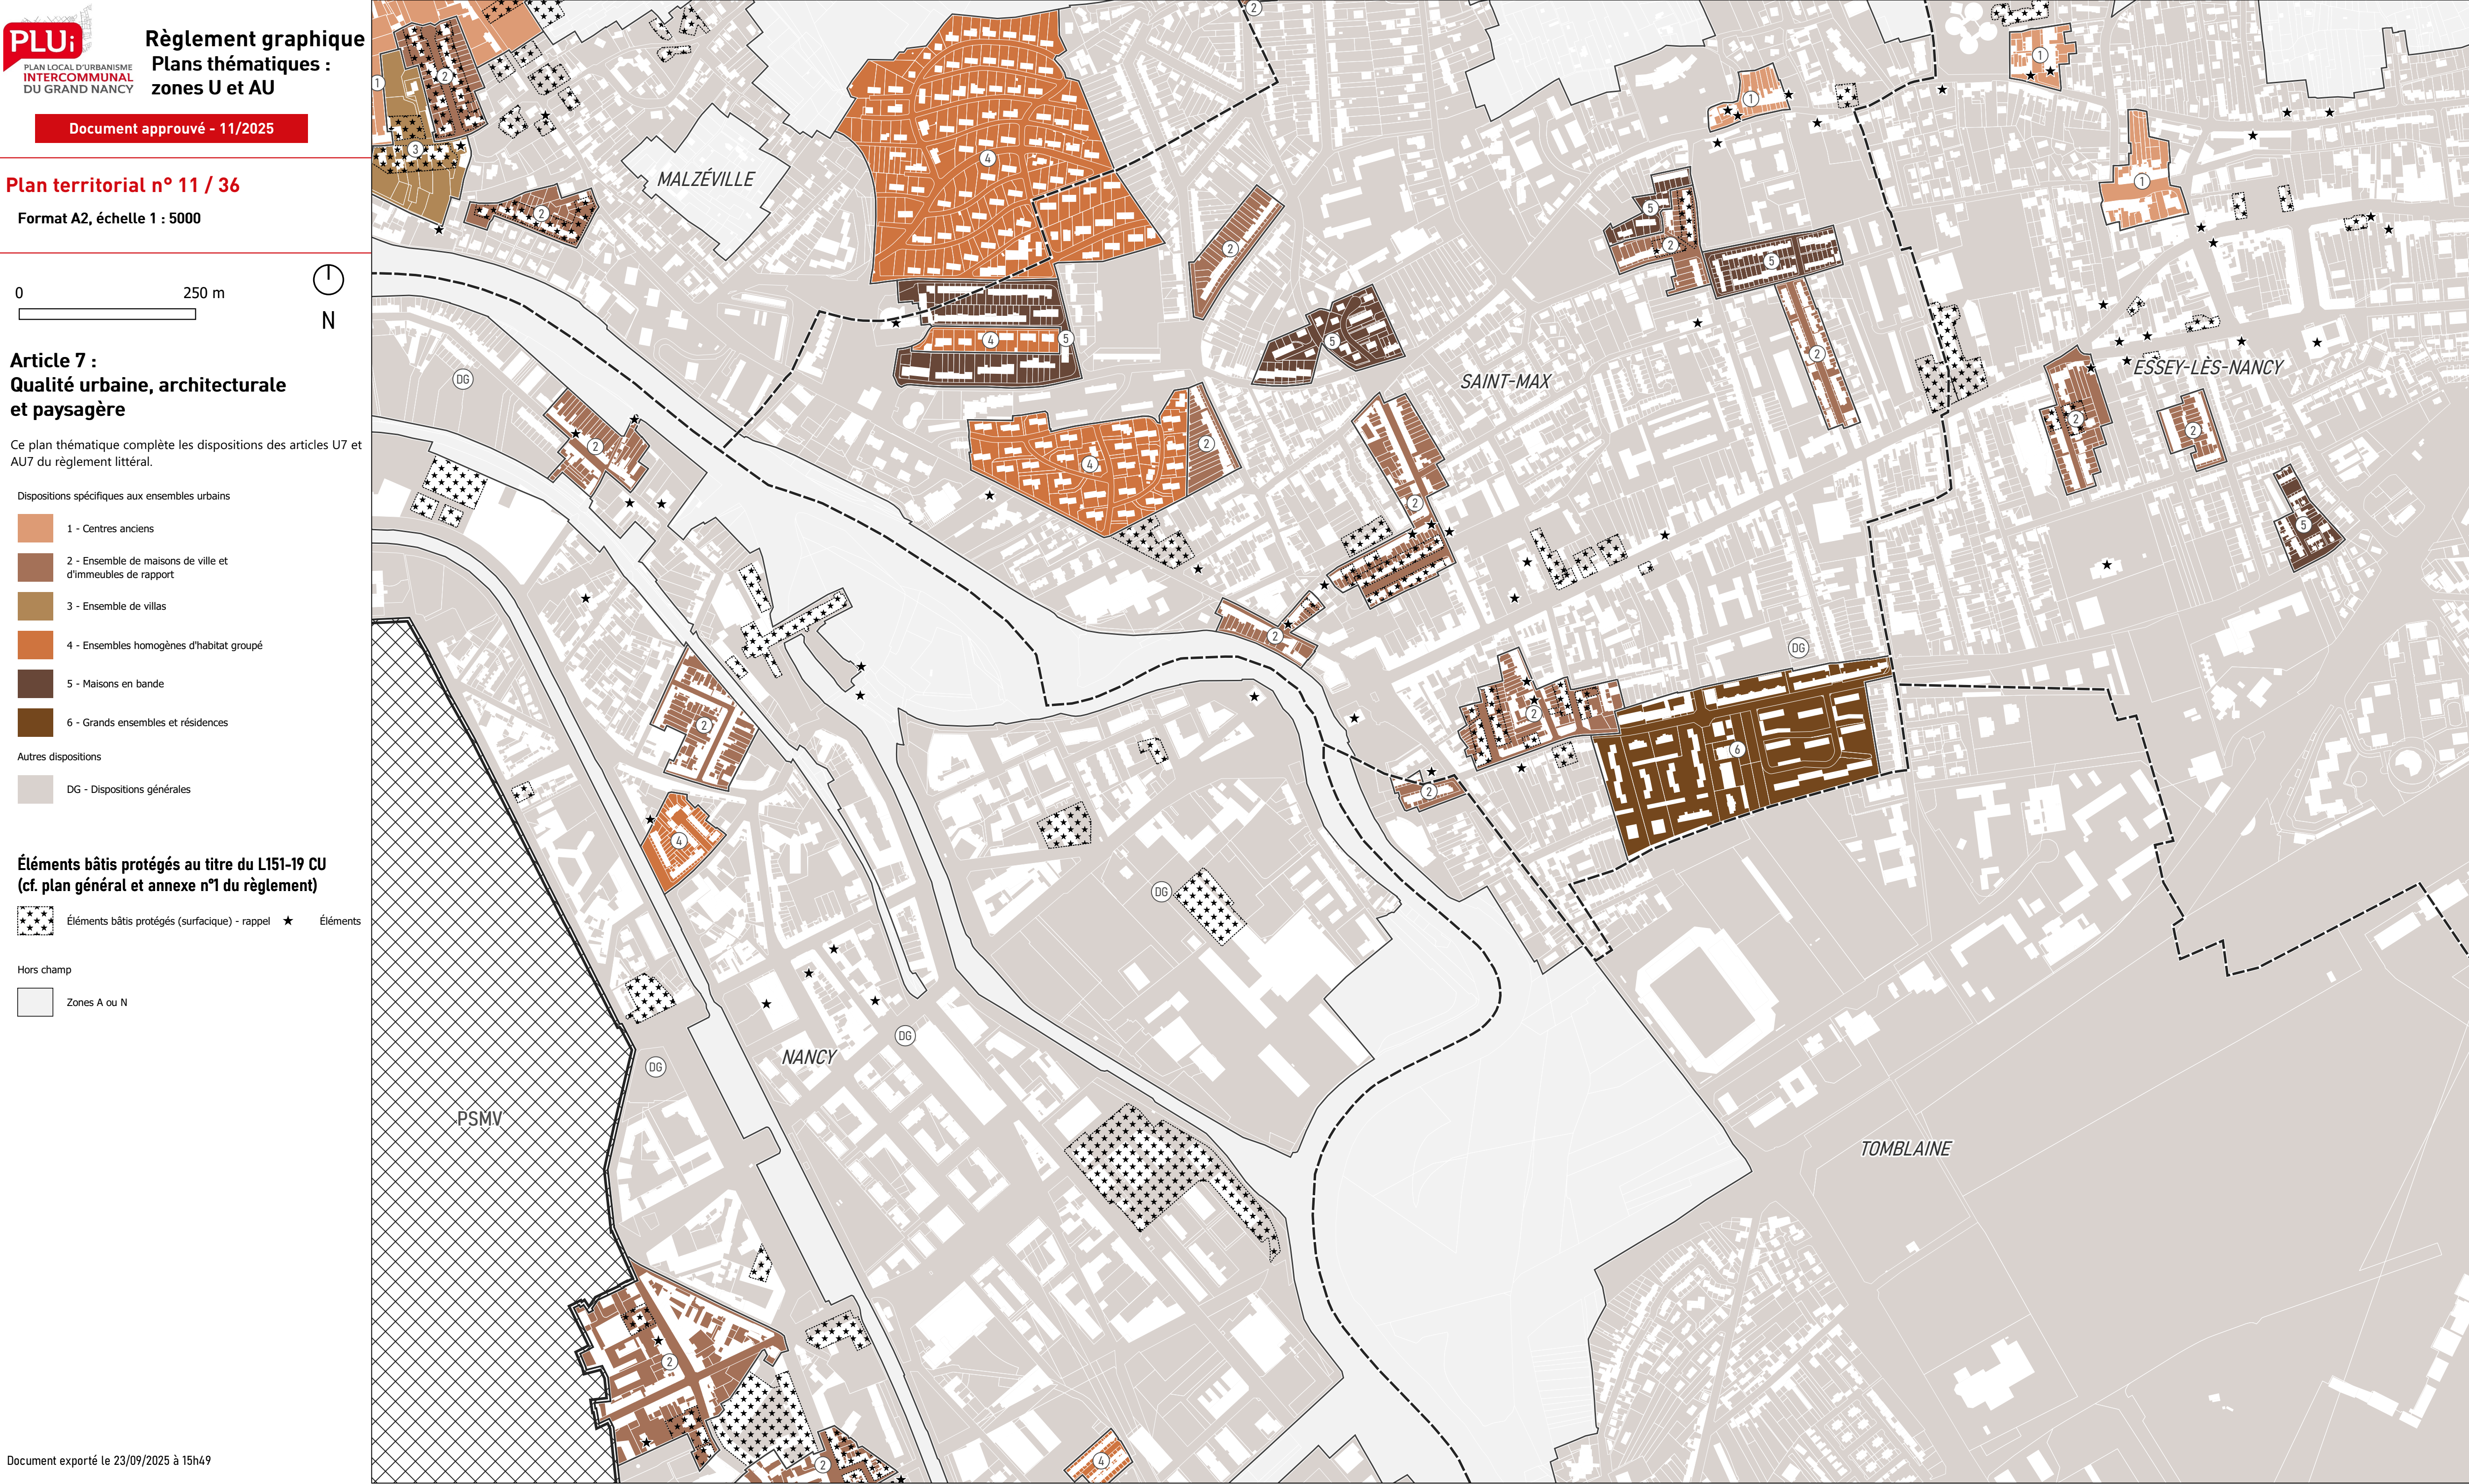

PLU;

PLAN LOCAL D'URBANISME

INTERCOMMUNAL

DU GRAND NANCY

Règlement graphique

Plans thématiques :

zones U et AU

Document approuvé - 11/2025

Plan territorial n° 11 / 36

Format A2, échelle 1 : 5000

0

250 m

N

Article 7 :

Qualité urbaine, architecturale

et paysagère

Ce plan thématique complète les dispositions des articles U7 et AU7 du règlement littéral.

Dispositions spécifiques aux ensembles urbains

1 - Centres anciens

2 - Ensemble de maisons de ville et d'immeubles de rapport

3 - Ensemble de villas

4 - Ensembles homogènes d'habitat groupé

5 - Maisons en bande

6 - Grands ensembles et résidences

Autres dispositions

DG - Dispositions générales

Éléments bâtis protégés au titre du L151-19 CU

(cf. plan général et annexe n°1 du règlement)

Éléments bâtis protégés (surfacique) - rappel

Éléments

Hors champ

Zones A ou N

Document exporté le 23/09/2025 à 15h49