


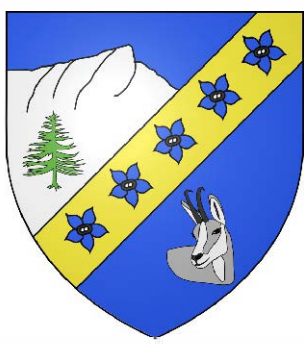

Commune de LAYE
Département des Hautes-Alpes

PLAN LOCAL D'URBANISME

4.1 Servitudes d'Utilité Publique (SUP)

Echelle 1/5000

Dossier d'approbation



Légende

Servitudes d'Utilité Publique

SUP ponctuelles

▲ AS1

SUP linéaires

--- I4

SUP surfaciques

A1

AC2


AS1

I4

sup_generateur_surf

A1



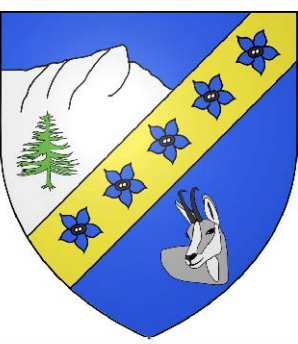

Commune de LAYE
Département des Hautes-Alpes

PLAN LOCAL D'URBANISME

4.2.2 Plan du réseau d'Alimentation en Eau Potable

Echelle 1/5000


Dossier d'approbation



Légende

RESEAU AEP

- Captage_AEP
- Canalisat[i]on_AEP

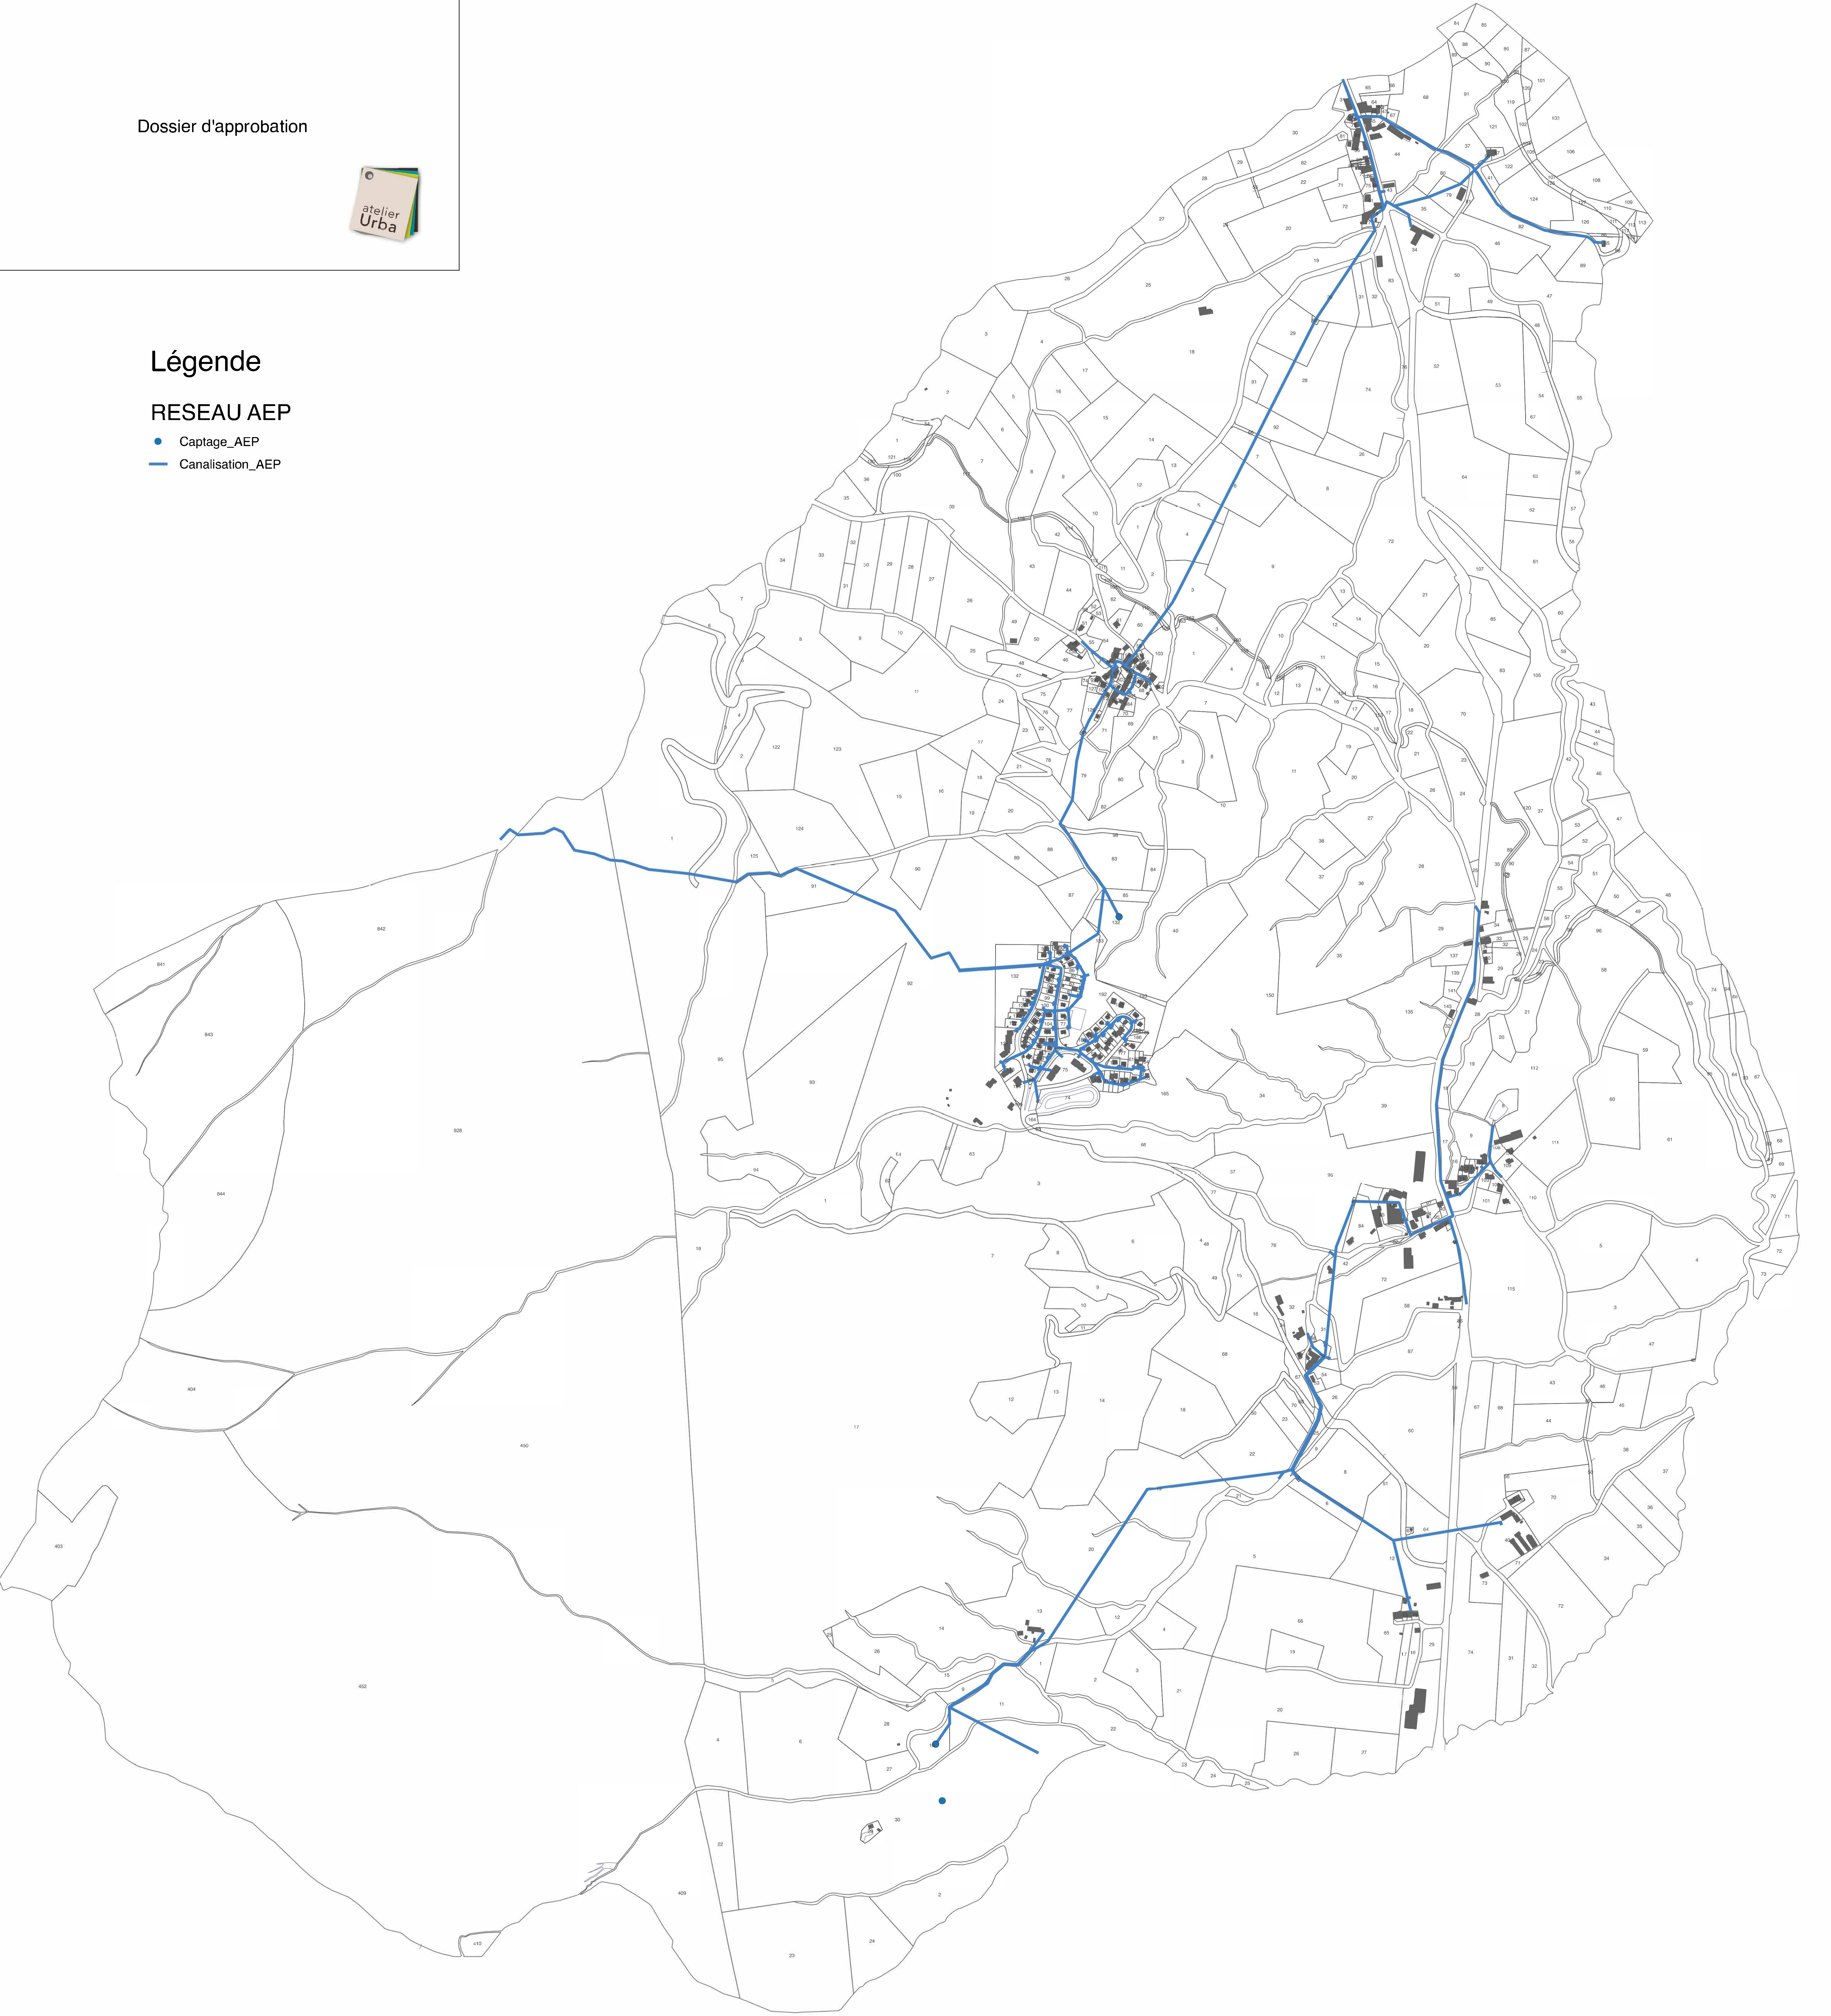

4.2.3 Plan des réseaux d'eaux usées

Diagnostic du réseau d'Assainissement

LÉGENDE

Regards

- Regard de visite

●

Regard enrobé

●

Regard non défini

●

Chasse d'égout
- Regard ayant fait l'objet d'une fiche

●

Regard ayant fait l'objet d'une fiche et présentant une anomalie

Canalisations

- Canalisations séparatives d'eaux usées (gravitaire)
- Canalisations de rejet d'eaux pluviales
- Canalisations séparatives d'eaux usées (refoulement)

Ouvrages

- Grille avaloir
- Rejet au milieu naturel
- Station d'épuration
- Poste de relevage

Echelle : 0 40 80 m

Fond de plan : cadastre

Date	Modifications	Indice	Auteurs
28/07/08	Plan des réseaux d'assainissement	1	cbo/DB


AGENCE GINGER ALPES


Rue de Valserrès
Les Ecrins, Bât D
05000 GAP

Tel : 04 92 56 00 55 / Fax : 04 92 56 01 30

N° DE CLASSEMENT : G 001. 08. 006

4

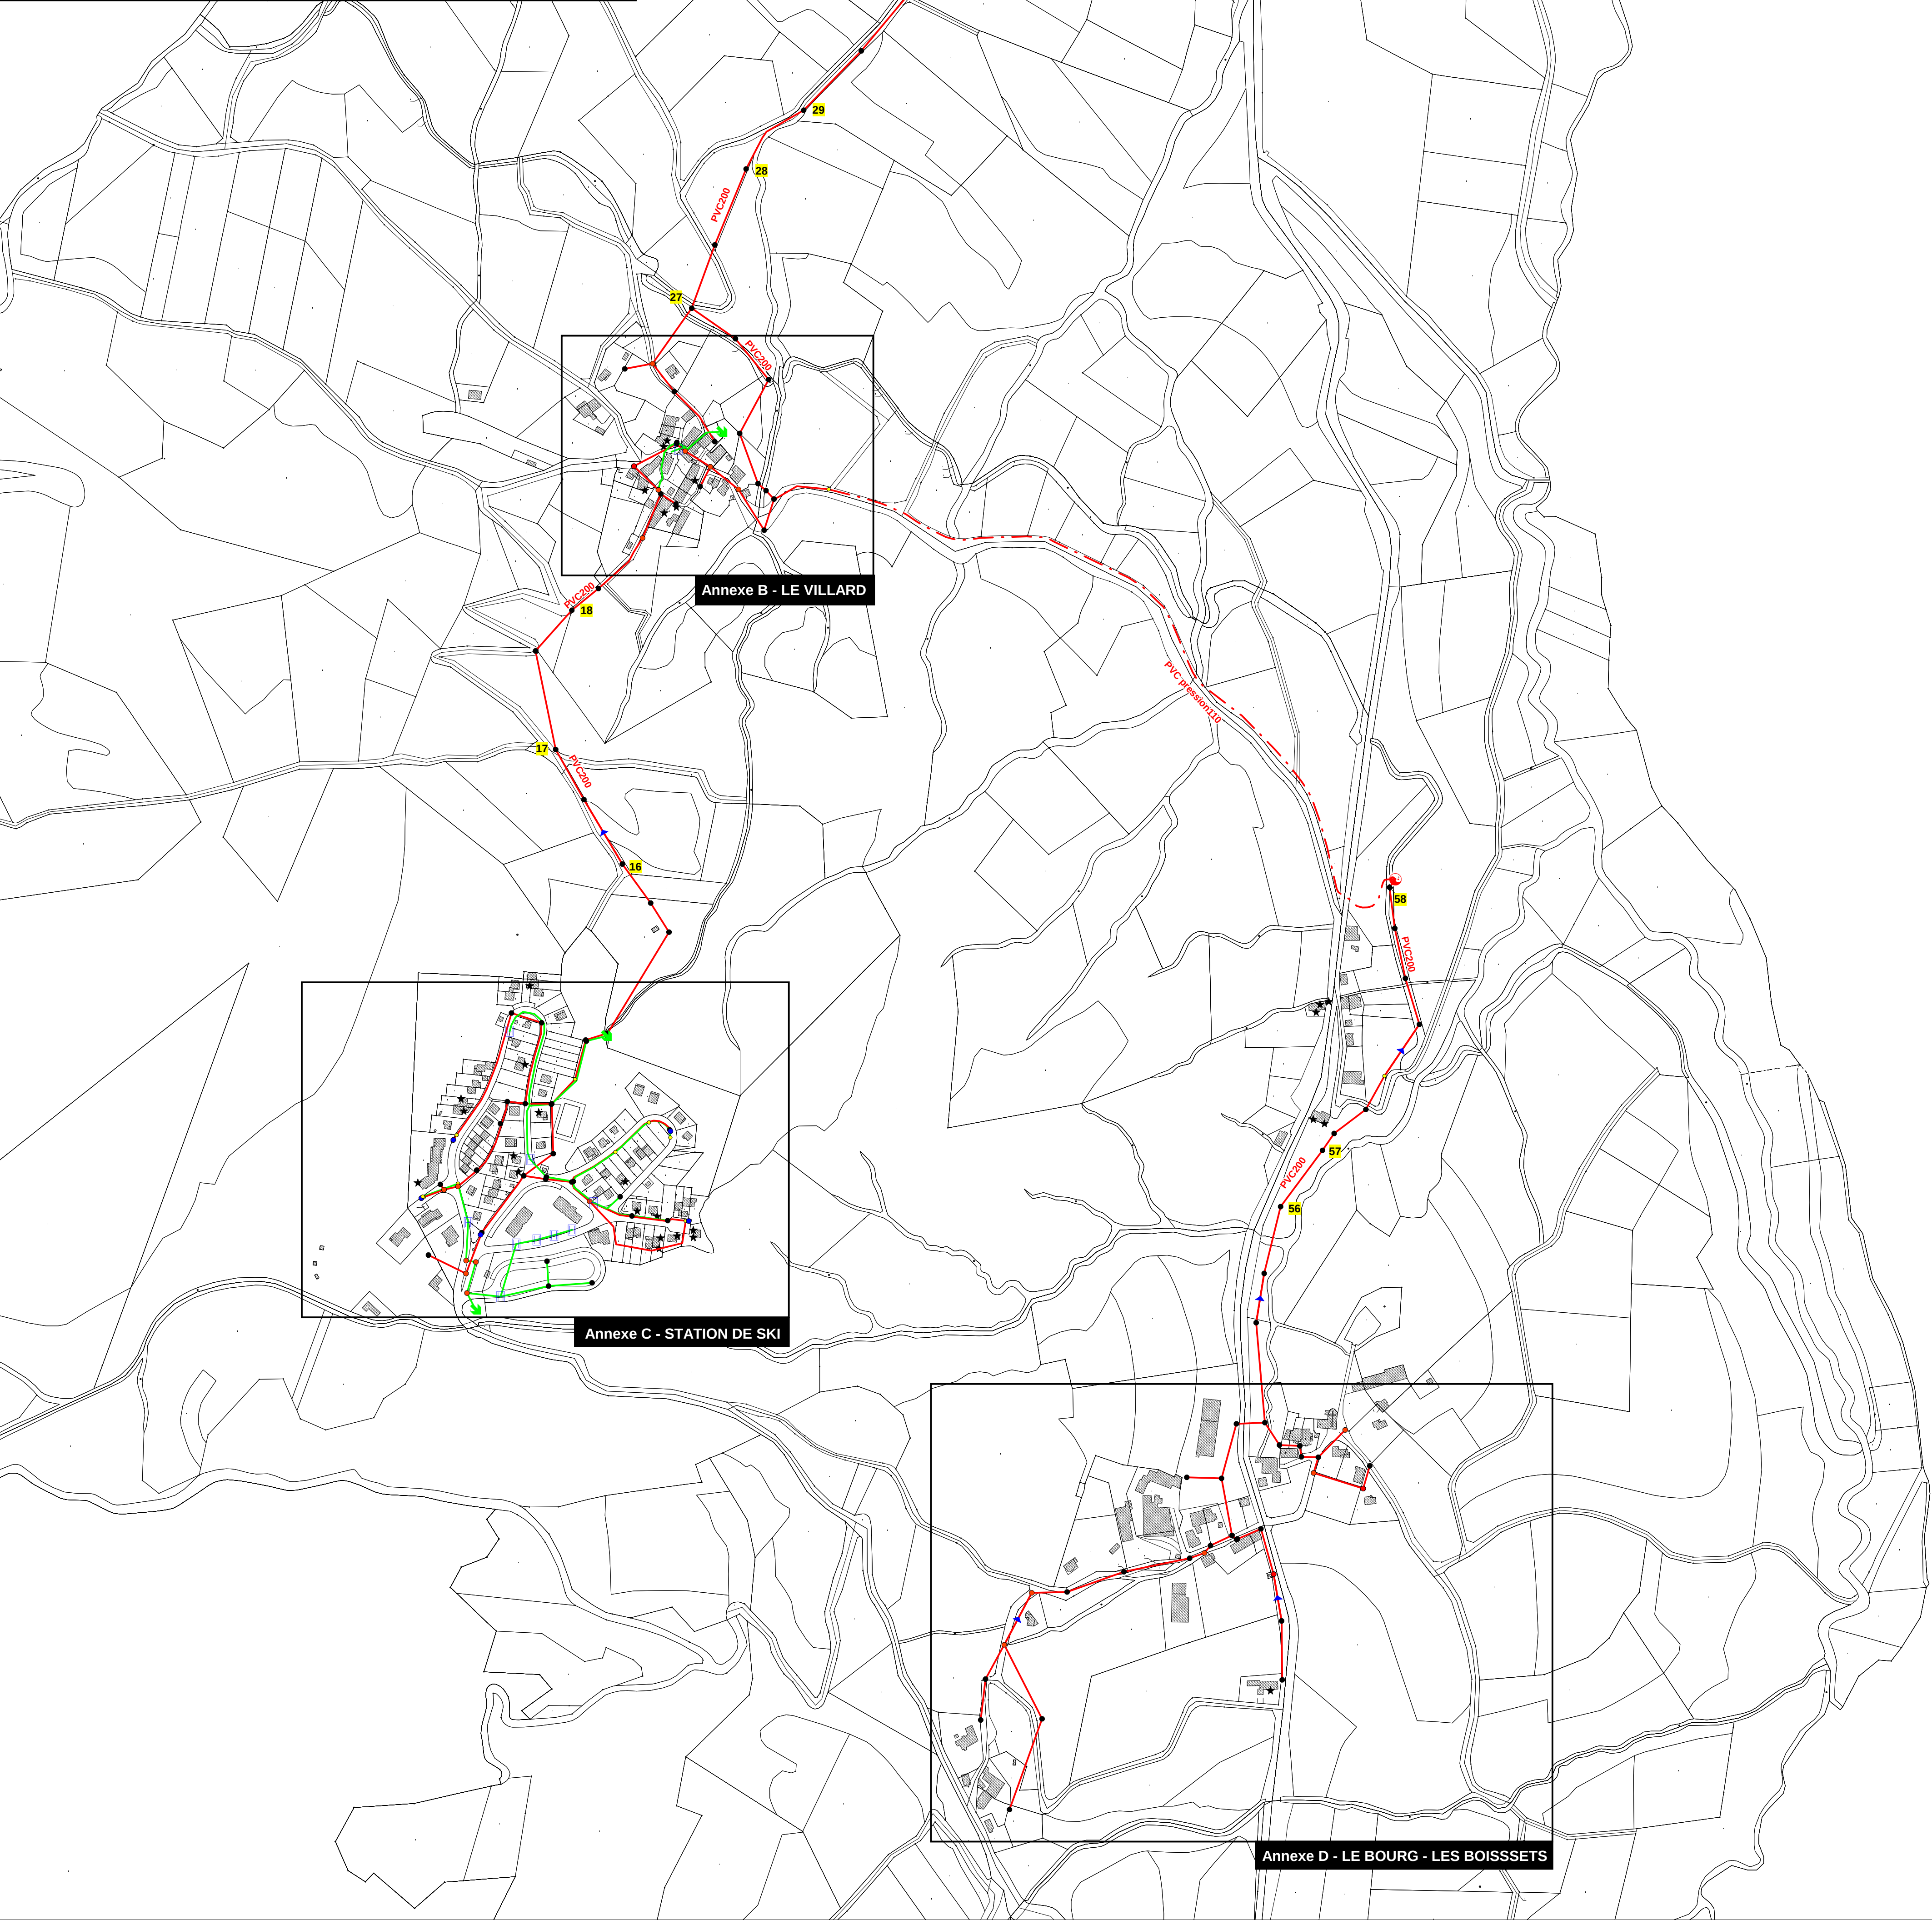

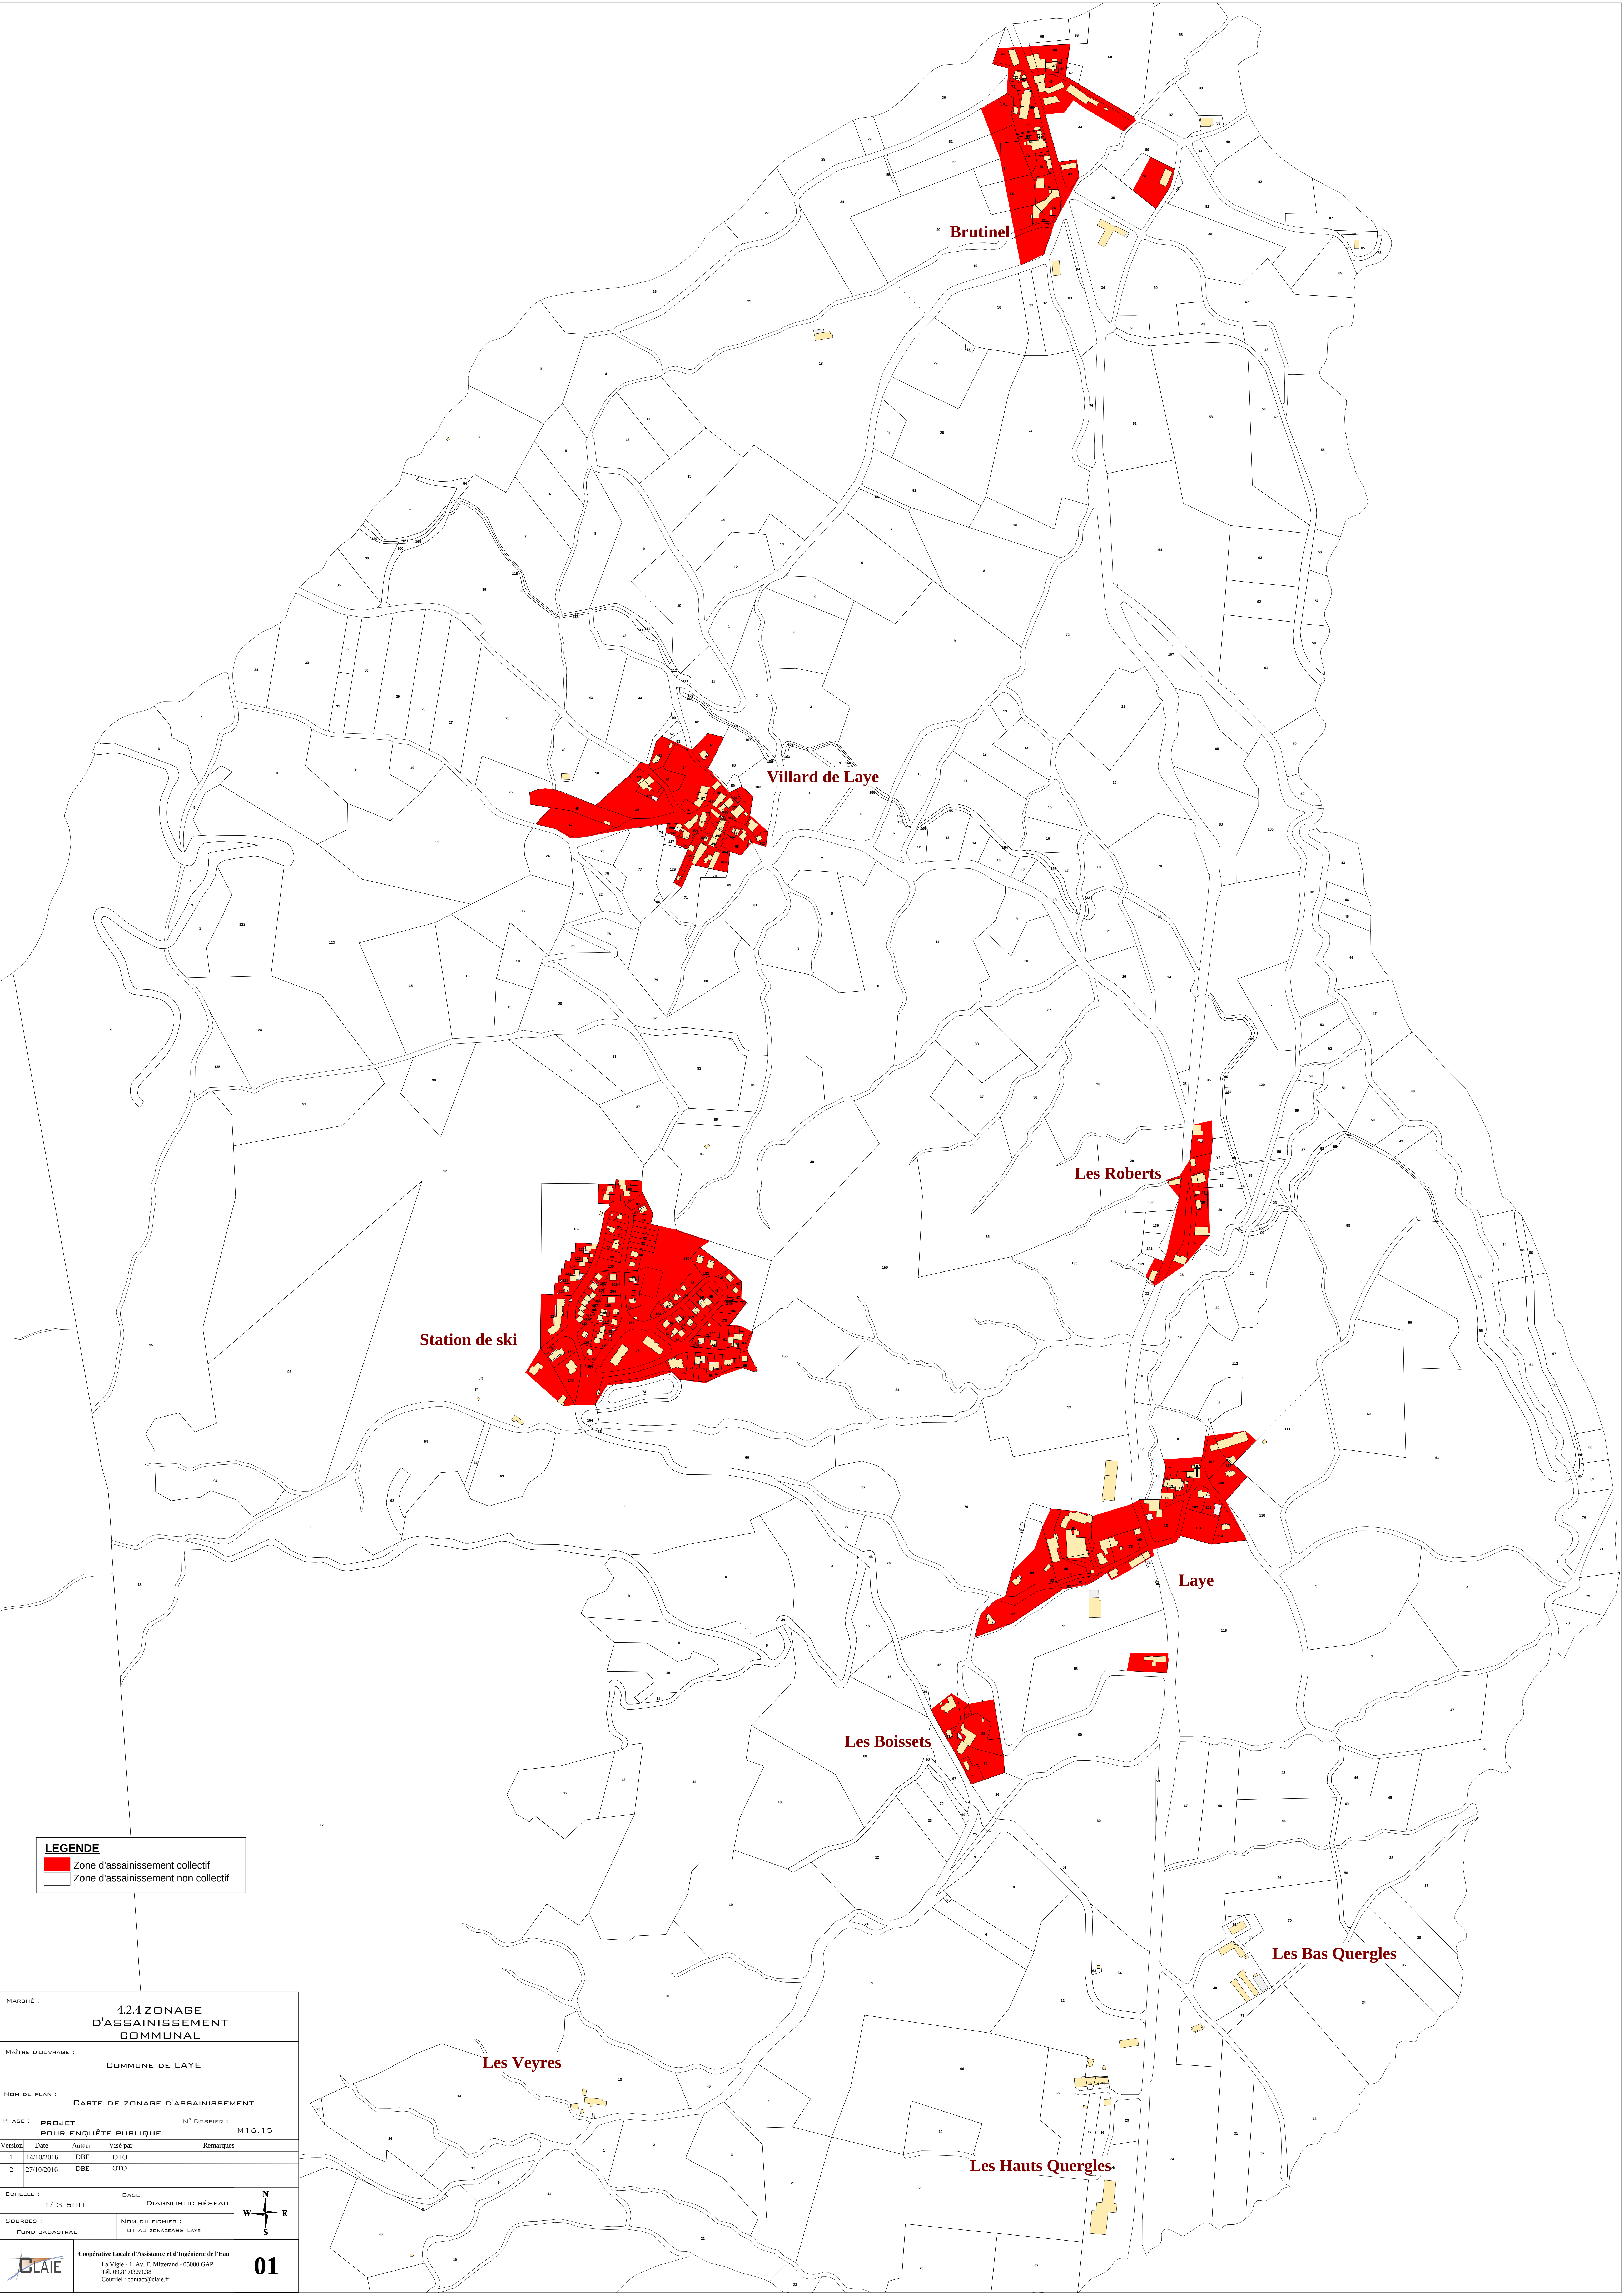

LEGENDE

Zone d'assainissement collectif

Zone d'assainissement non collectif

MARCHÉ :

4.2.4 ZONAGE
D'ASSAINISSEMENT
COMMUNAL

MAÎTRE D'OUVRAGE :

COMMUNE DE LAYE

NOM DU PLAN :

CARTE DE ZONAGE D'ASSAINISSEMENT

PHASE :
PROJET
POUR ENQUÊTE PUBLIQUE

N° DOSSIER :
M16.15

Version	Date	Auteur	Visé par	Remarques
1	14/10/2016	DBE	OTO	
2	27/10/2016	DBE	OTO	

Echelle :
1 / 3 500

BASE
DIAGNOSTIC RÉSEAU

SOURCES :
FOND CADASTRAL

NOM DU FICHIER :
01_AD_FONDBEARS_LAYE

GLAIE

Coopérative Locale d'Assistance et d'Ingénierie de l'Eau
La Vige - 1. Av. F. Mitterrand - 05000 GAP
Tél. 09.81.03.59.38
Courriel : contact@claie.fr

01