

1:8 000

Vu pour être annexé à la délibération du conseil municipal
du XX/XX/XXXX arrêtant le projet de Plan Local d'Urbanisme.

Fait à Les Ormes,
Le Maire,

ARRETE LE : XX/XX/XXXX
APPROUVE LE : XX/XX/XXXX



agence Est (siège social)
Espace Sainte-Croix
6 Place Sainte-Croix
51000 Châlons-en-Champagne
Tél. : 03 26 64 05 01


agence Nord
ZAC du Chevalement
5 rue des Molettes
59286 Roost-Warendin
Tél : 03 27 97 36 39

agence Ouest
Parc d'Activités Le Long Balisson
380 rue Clément Ader - Bât. 2
27930 Le Vieil-Evreux
Tél. : 02 32 32 99 12

agence Val-de-Loire
Pépinière d'Entreprise du Saumurois
Rue de la Chesnaie-Distré
49402 Saumur
Tél : 02 41 51 98 39

Légende

- | | |
|--|----------------------------------|
|  | Boîte branchement eaux pluviales |
|  | Boîte branchement eaux usées |
|  | Bouche avaloir |
|  | Dessableur |
|  | Déversoir orage |
|  | Exutoire eaux traitées |
|  | Grille |
|  | Poste de relèvement |
|  | Regard eaux pluviales |
|  | Regard eaux usées |
|  | Regard mixte |
|  | Regard unitaire |
|  | Station d'épuration |
|  | Tronçon branchement eaux usées |
|  | Tronçon eaux pluviales |
|  | Tronçon eaux usées |
|  | Tronçon refoulement |
|  | Tronçon unitaire |
|  | Bassin de rétention |

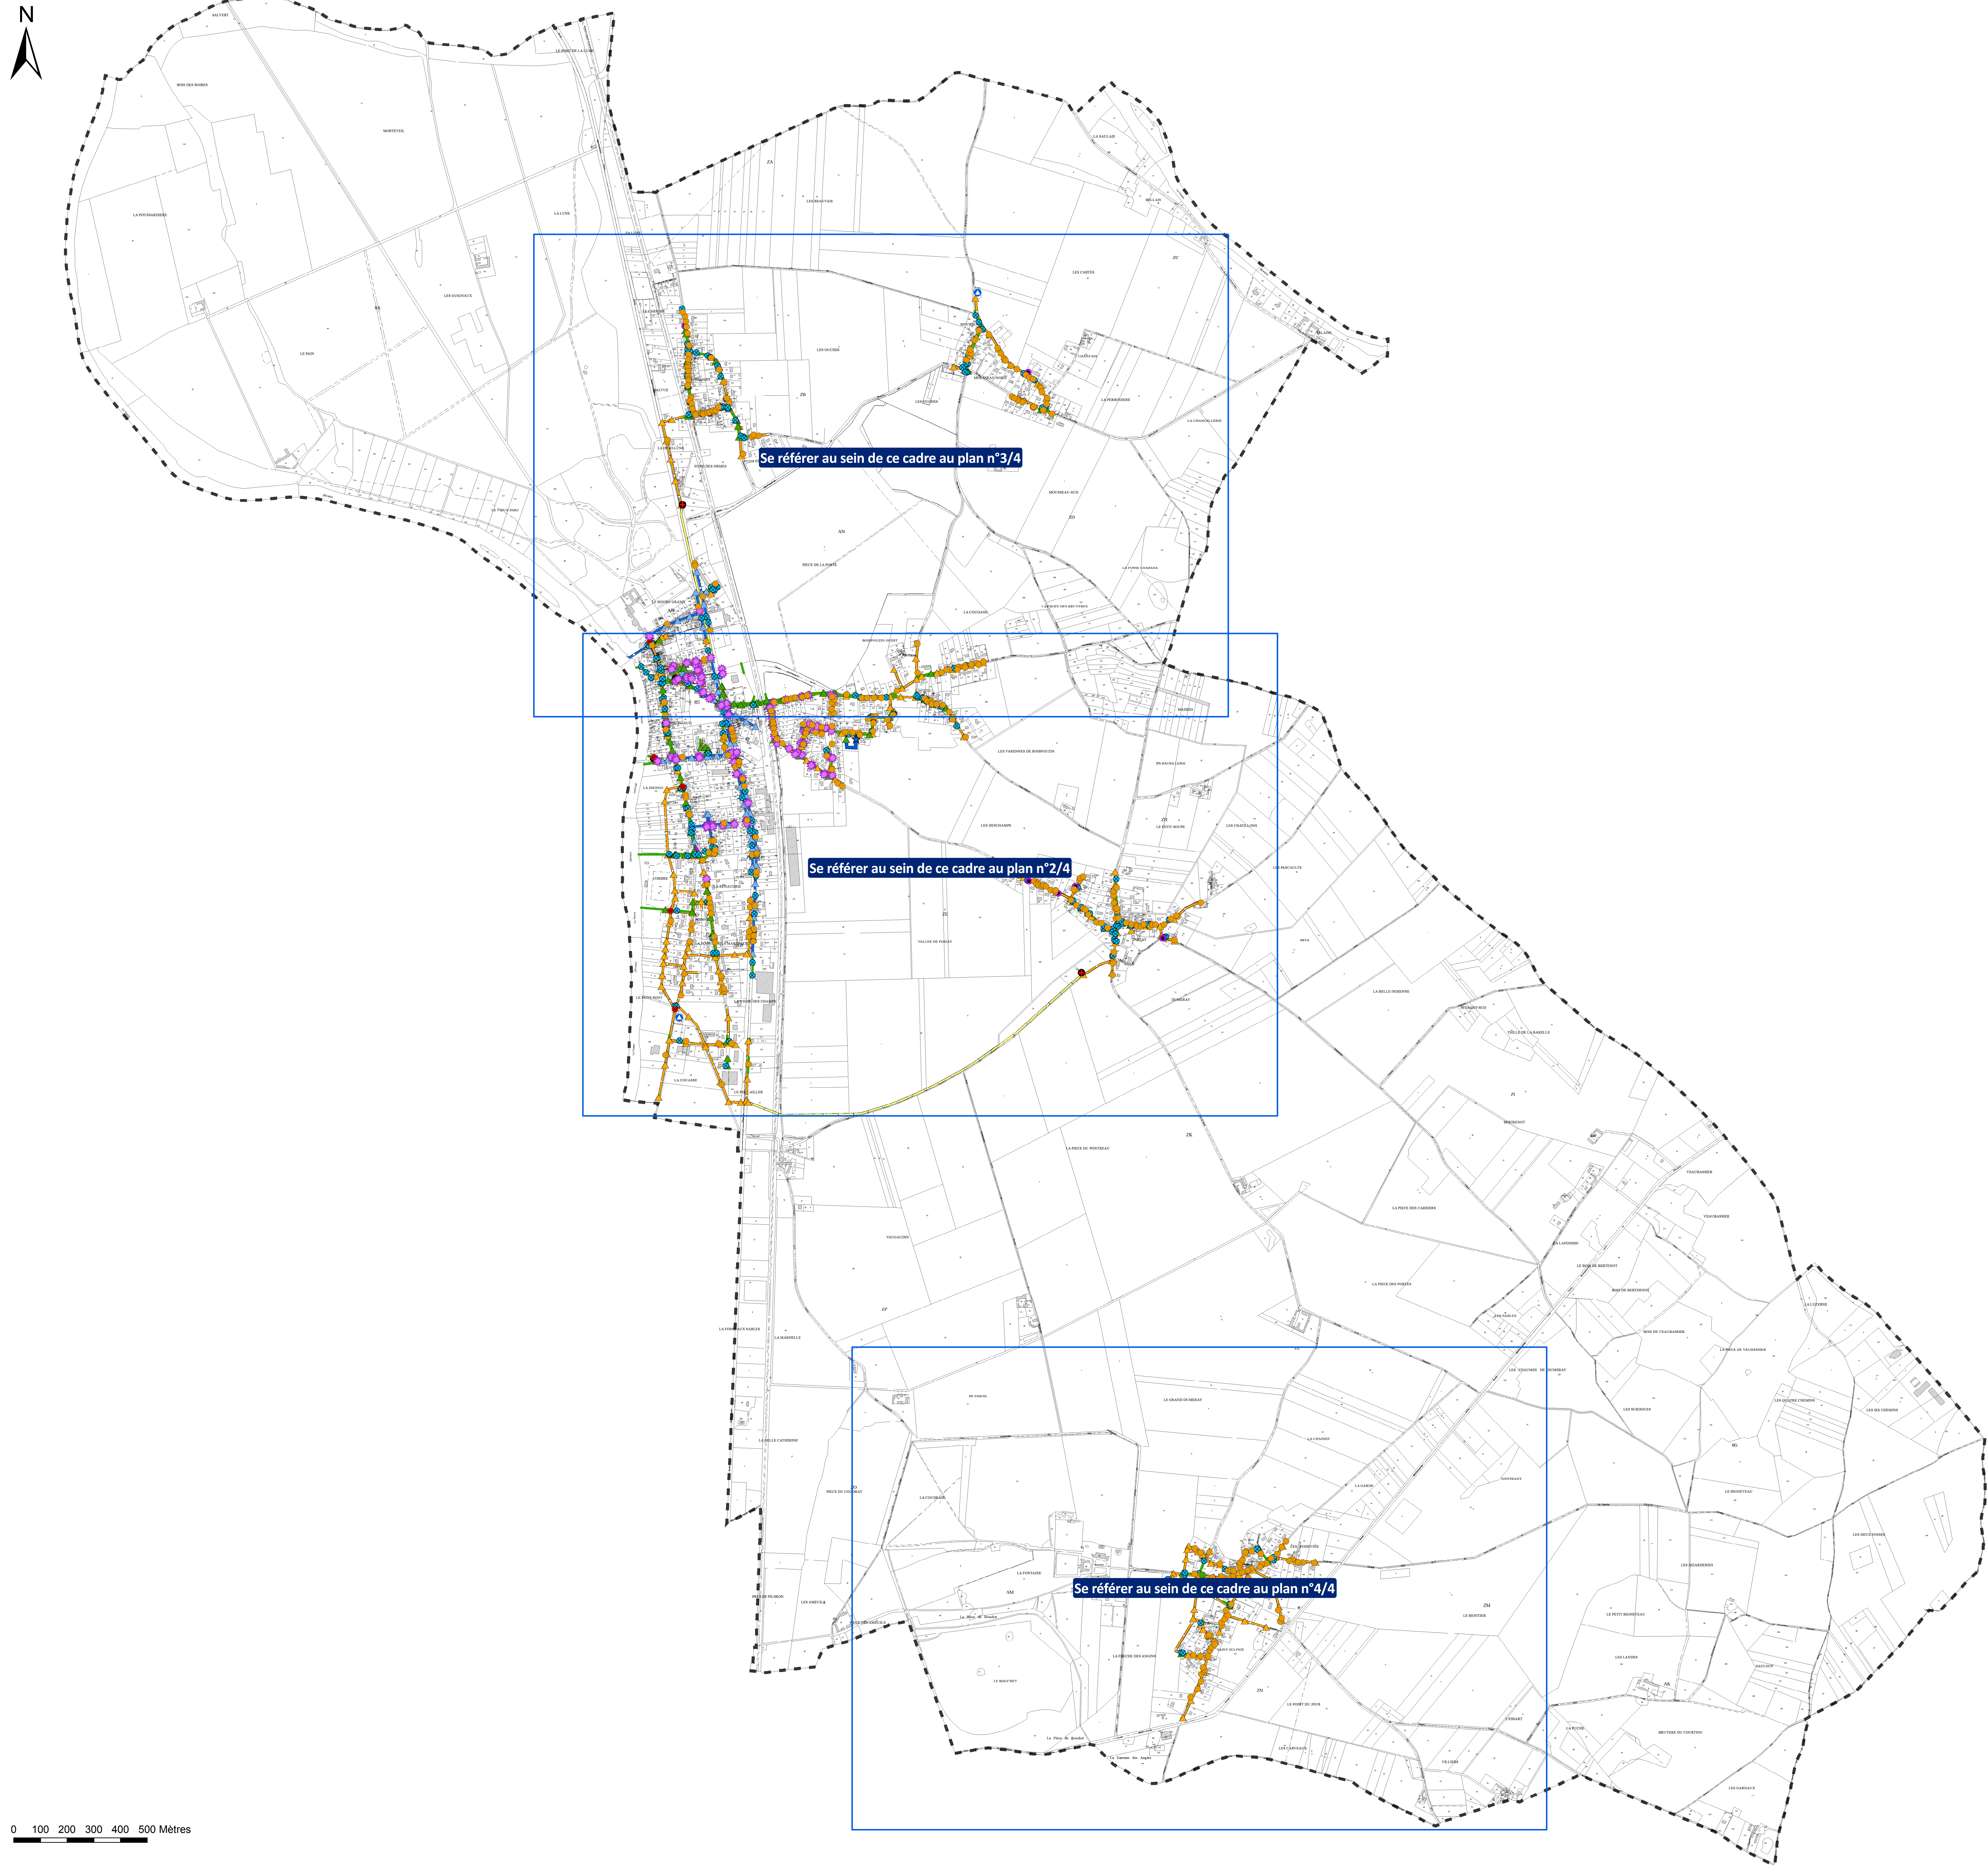

0 100 200 300 400 500 Mètres