LEGENDE

- Réseau distribution
- Réseau défense incendie
- Réseau d'eau brute
- Réseau feeder
- Réseau en galerie
- Réseau hors gestion SAUR
- Réseau hors service
- Réseau de refoulement
- Réseau de refoulement/distribution
- Vidange
- Branchement simple
- Branchement hors gestion SAUR

- Vanne de sectionnement
- Vanne normalement fermée / condamnée
- Vanne en attente
- Vanne de PI / BI
- Robinet 1/4 tour
- Poteau d'incendie
- Bouche d'incendie
- Bouche de lavage
- Purge
- Vidange
- Ventouse
- Plaque d'extrémité
- Réduction
- Clapet
- Réducteur de pression
- Boite à boues
- Borne de puisage monétique
- Borne fontaine
- Compteur de sectorisation / production
- Compteur import / export
- Compteur simple
- Débitmètre
- Stabilisateur d'écoulement
- Régulateur de débit
- AM Régulateur de pression amont

- Régulateur de pression
- AV Régulateur de pression aval
- Disconnecteur
- Soupape anti-bélier
- Accélérateur
- Puisard
- Regard
- Forage
- Captage
- Puits
- Station de pompage
- Station de surpression
- Production avec traitement
- Cheminée d'équilibre
- Réserve incendie
- Réservoir au sol
- Réservoir semi-enterré / enterré
- Réservoir sur tour
- Bâche

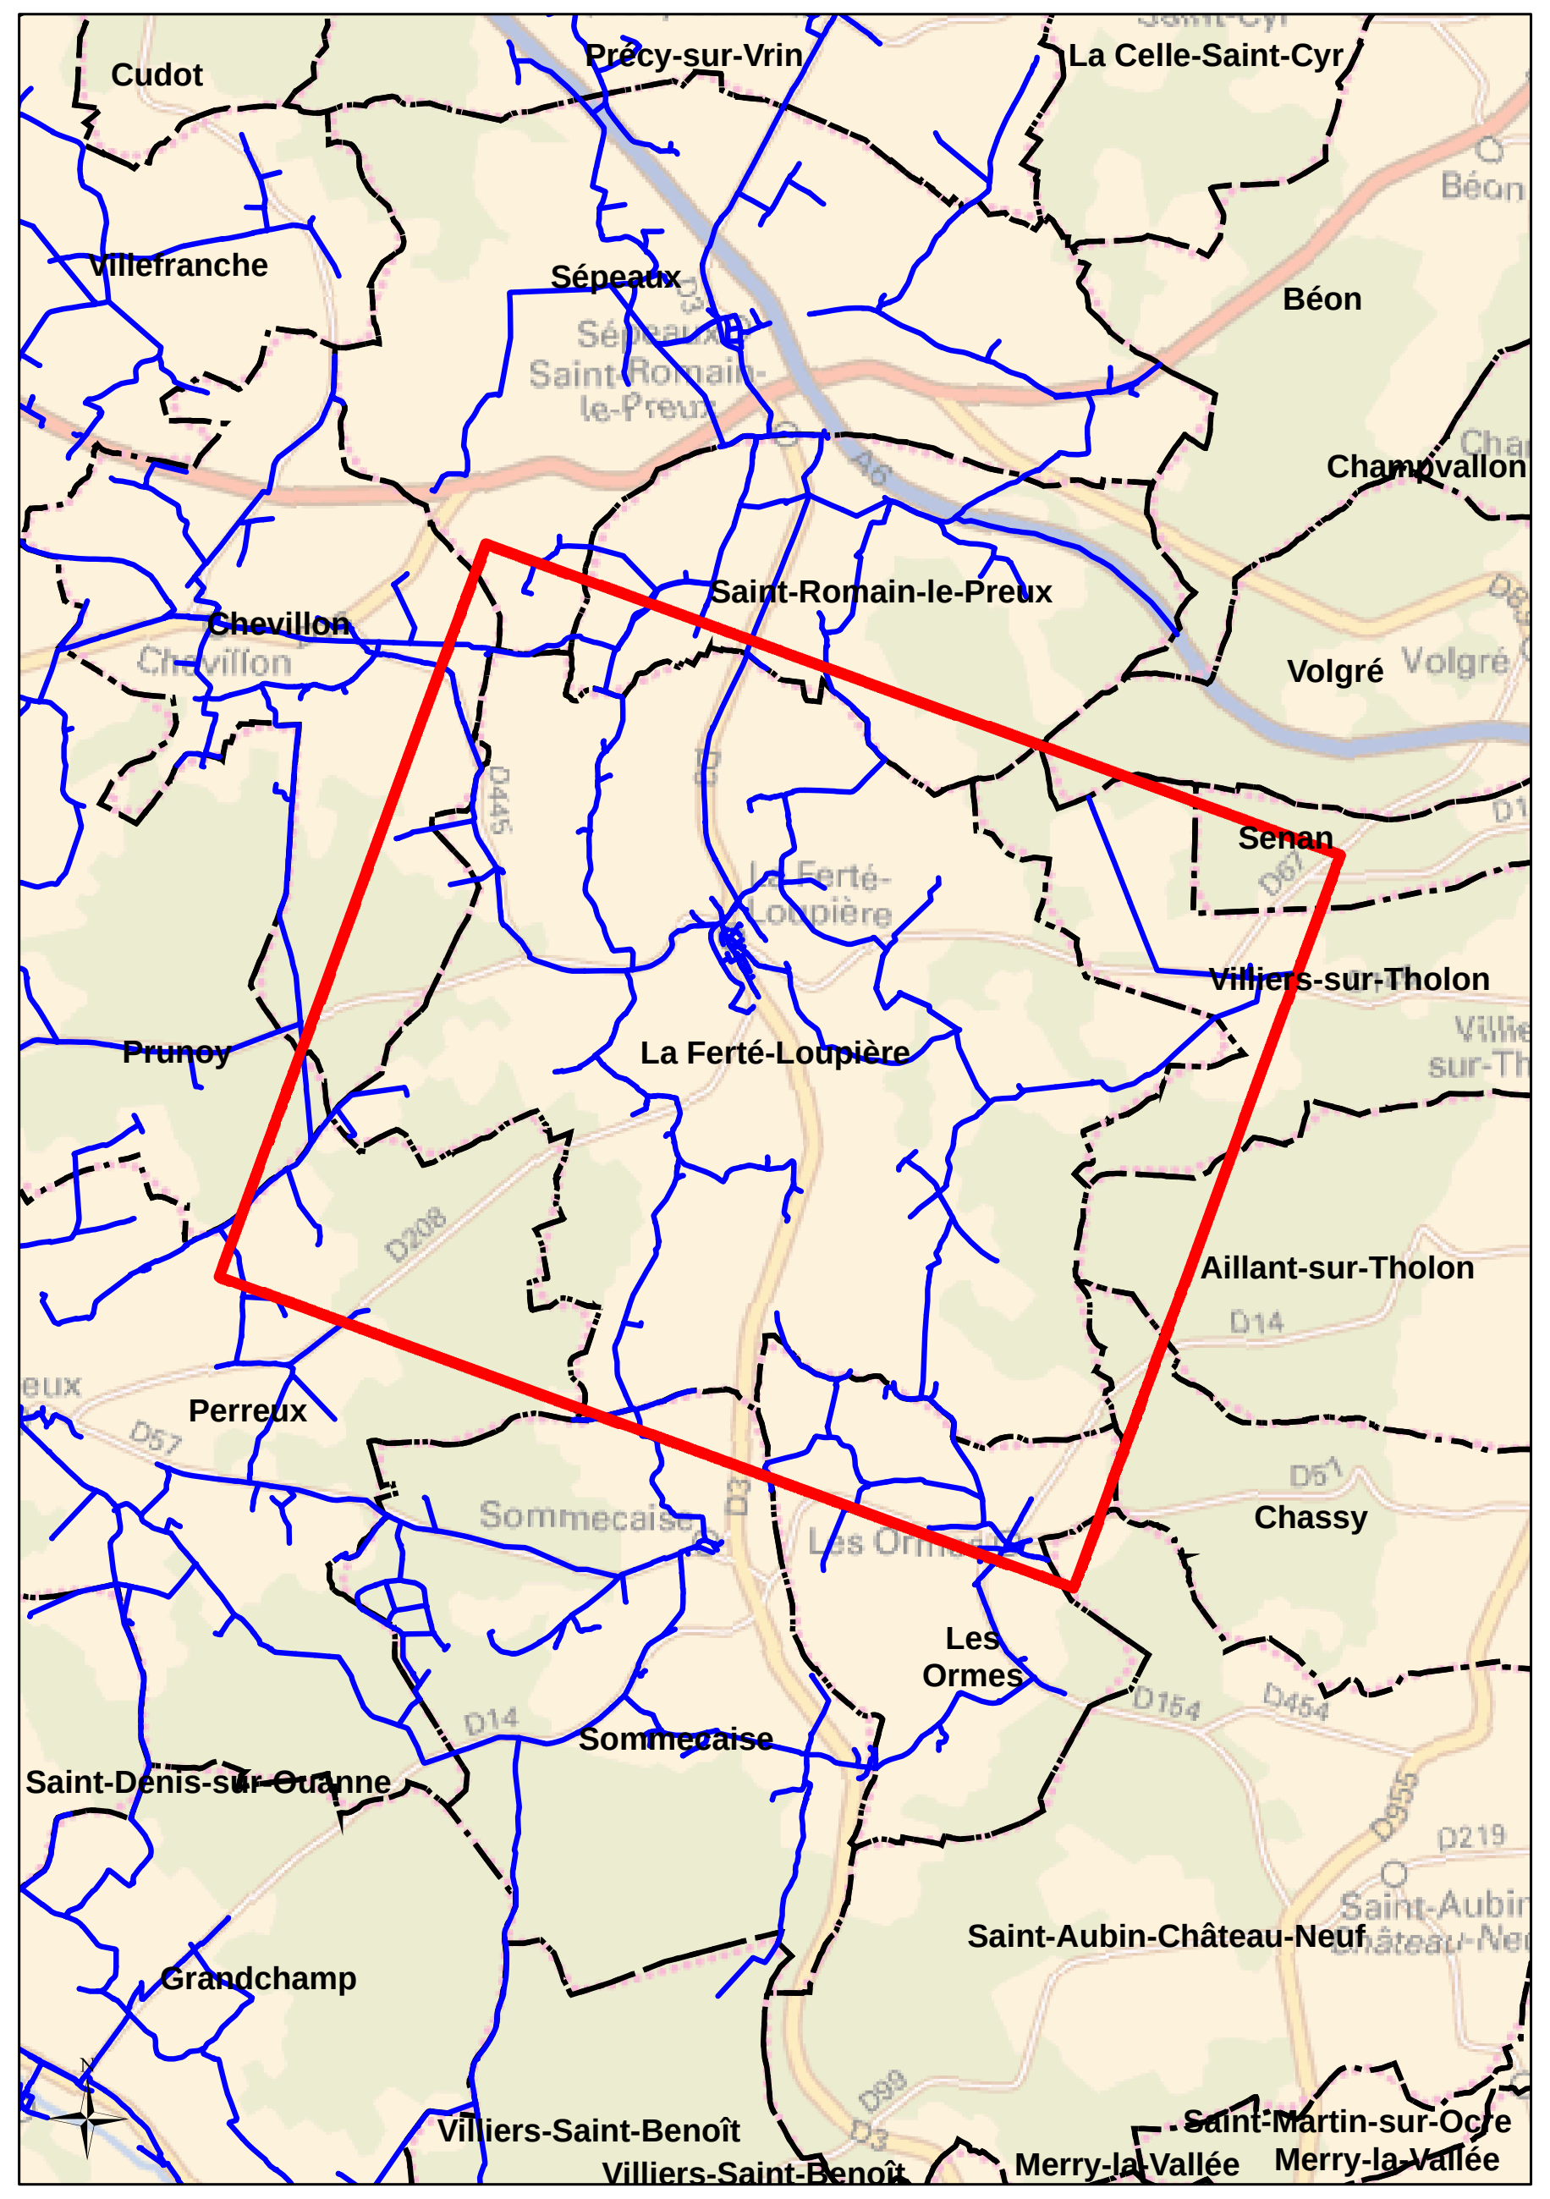
Cudot
Précy-sur-Vrin
La Celle-Saint-Cyr
Villefranche
Sépeaux
Béon
Champvallon
Saint-Romain-le-Preux
Chevillon
Volgré
Senan
Villiers-sur-Tholon
Prunoy
La Ferté-Loupière
Aillant-sur-Tholon
Perreux
Sommecaise
Chassy
Les Ormes
Saint-Denis-sur-Ouanne
Grandchamp
Saint-Aubin-Château-Neuf
Villiers-Saint-Benoît
Saint-Martin-sur-Ocre
Merry-la-Vallée
D14
D57
D208
D51
D164

DEPARTEMENT DE L'YONNE

S.I.A.E.P. DE LA REGION DE CHARNY

COMMUNE DE LA FERTE-LOUPIÈRE

La position, la nature des canalisations, et la géométrie des fonds de plan sont données à titre indicatif. Elles n'engagent en aucun cas la responsabilité de la société émettrice du plan. Toute précision nécessaire sera confirmée par relevé de terrain ou sondage.

BD Parcellaire®, BD Adresse®, ©IGN - Reproduction interdite - Licence n° 2008CUI-ENT0432 acquise au titre du contrat n°9783 signé le 03/06/2008

Plan n° : 8903-10-E-100
Echelle : *1:8 000*
Cartographe: D.BASTIEN
Date: 14/09/2018

RESEAU D'ALIMENTATION EN EAU POTABLE

Plan d'ensemble

CPO Marne-la-Vallée
8 , Boulevard Michael Faraday
CS 30560
77716 SERRIS / MARNE-LA-VALLEE Cx 04

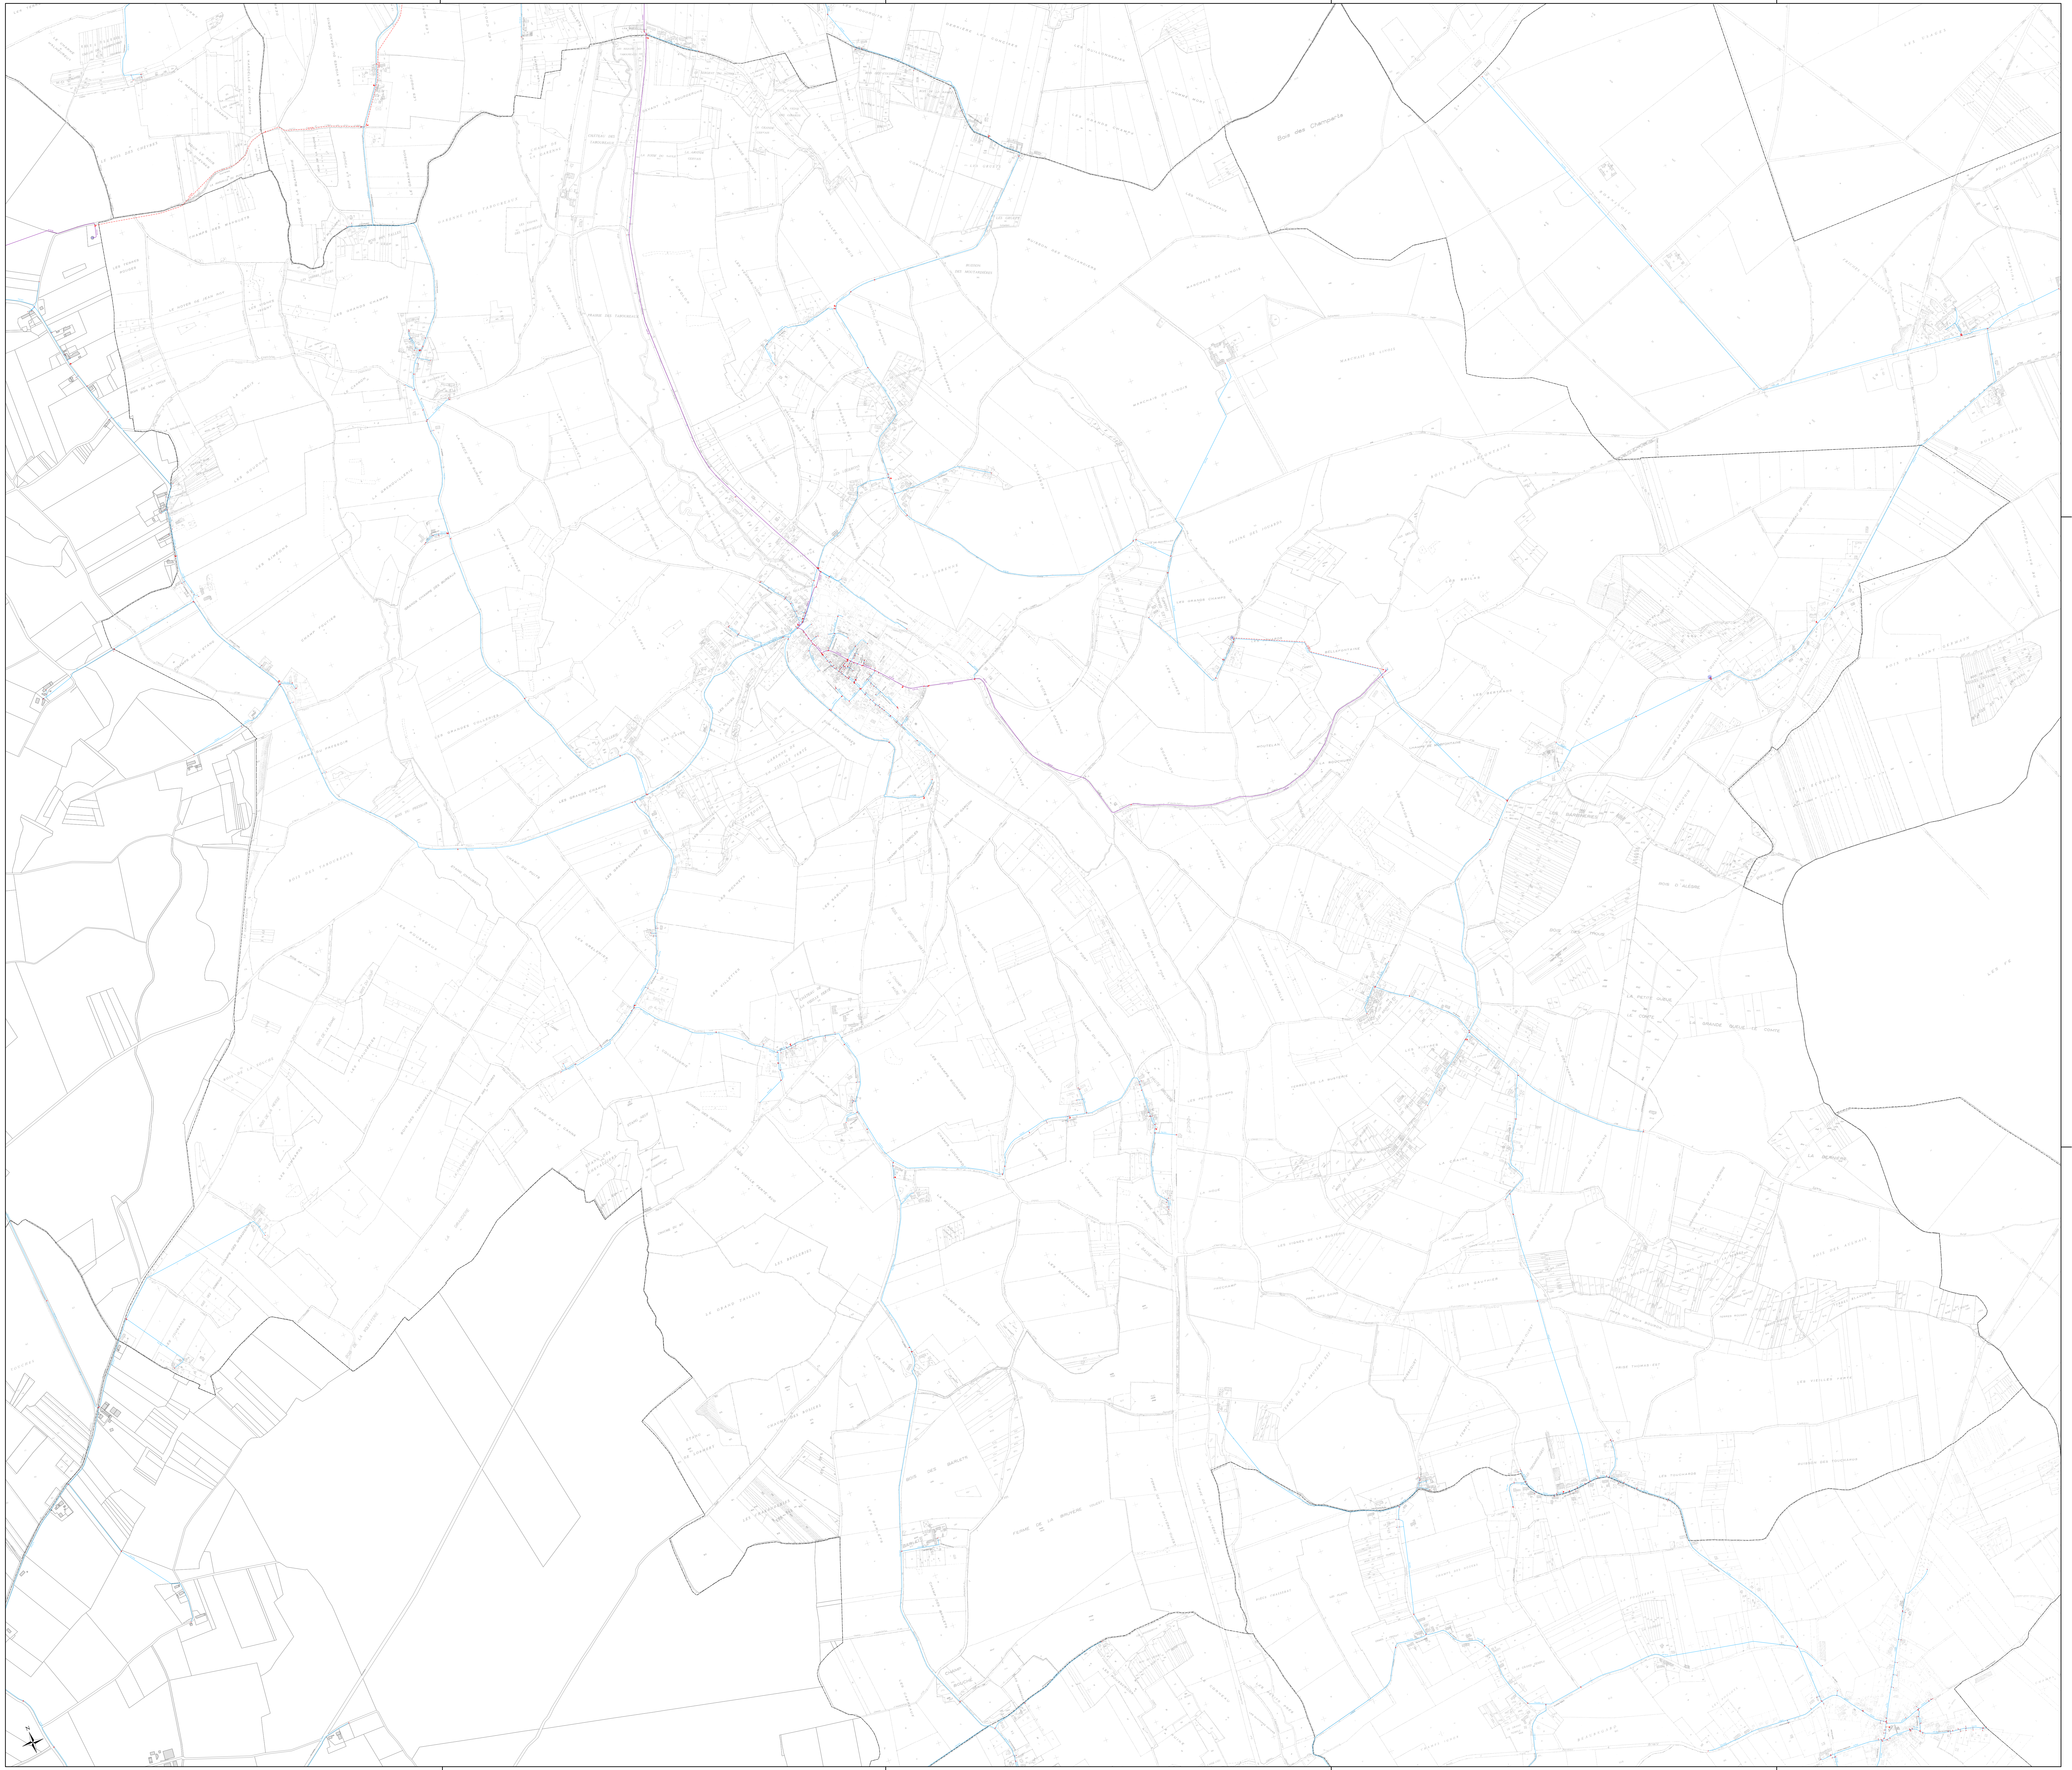

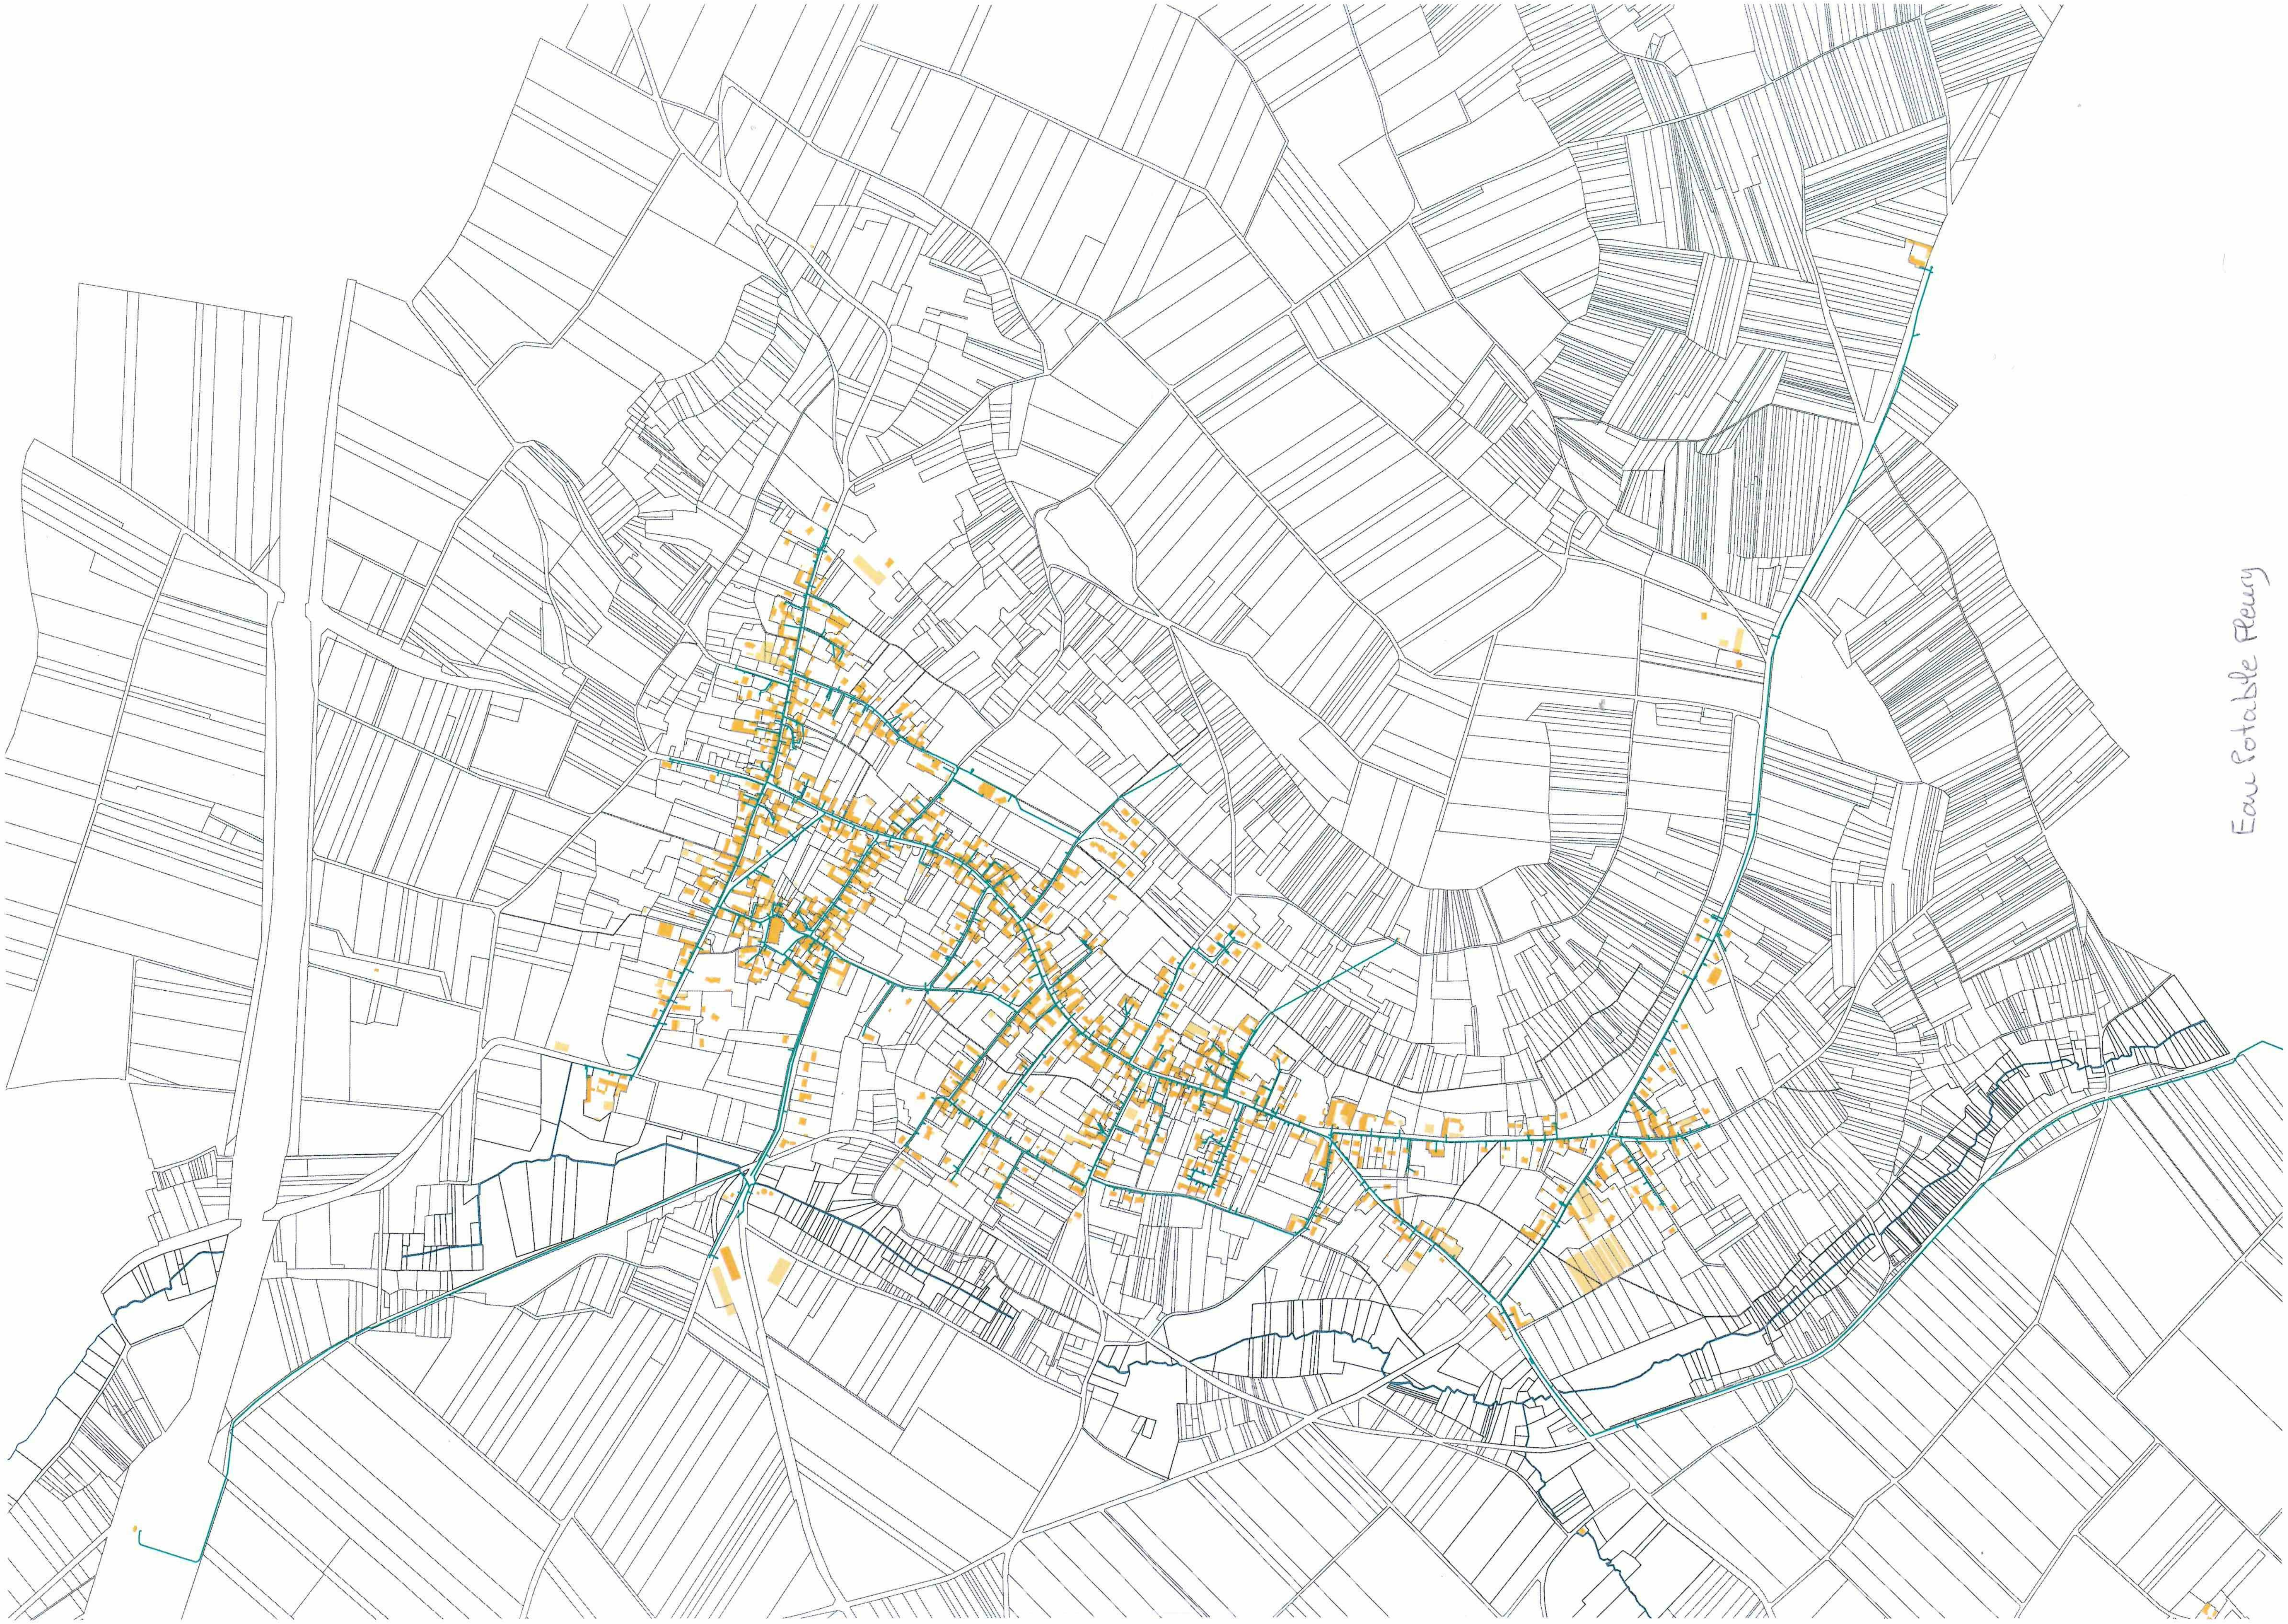

Eau Potable Fleury

LEGENDE

- Réseau distribution
- Réseau défense incendie
- Réseau d'eau brute
- Réseau feeder
- Réseau en galerie
- Réseau hors gestion SAUR
- Réseau hors service
- Réseau de refoulement
- Réseau de refoulement/distribution
- Vidange
- Branchement simple
- Branchement hors gestion SAUR

- Vanne de sectionnement
- Vanne normalement fermée / condamnée
- Vanne en attente
- Vanne de PI / BI
- Robinet 1/4 tour
- Poteau d'incendie
- Bouche d'incendie
- Bouche de lavage
- Purge
- Vidange
- Ventouse
- Plaque d'extrémité
- Réduction
- Clapet
- Réducteur de pression
- Boite à boues
- Borne de puisage monétique
- Borne fontaine
- Compteur de sectorisation / production
- Compteur import / export
- Compteur simple
- Débitmètre
- Stabilisateur d'écoulement
- Régulateur de débit
- AM Régulateur de pression amont

- Régulateur de pression
- AV Régulateur de pression aval
- Disconnecteur
- Soupape anti-bélier
- Accélérateur
- Puisard
- Regard
- Forage
- Captage
- Puits
- Station de pompage
- Station de surpression
- Production avec traitement
- Cheminée d'équilibre
- R.I. Réserve incendie
- Réservoir au sol
- Réservoir semi-enterré / enterré
- Réservoir sur tour
- Bâche

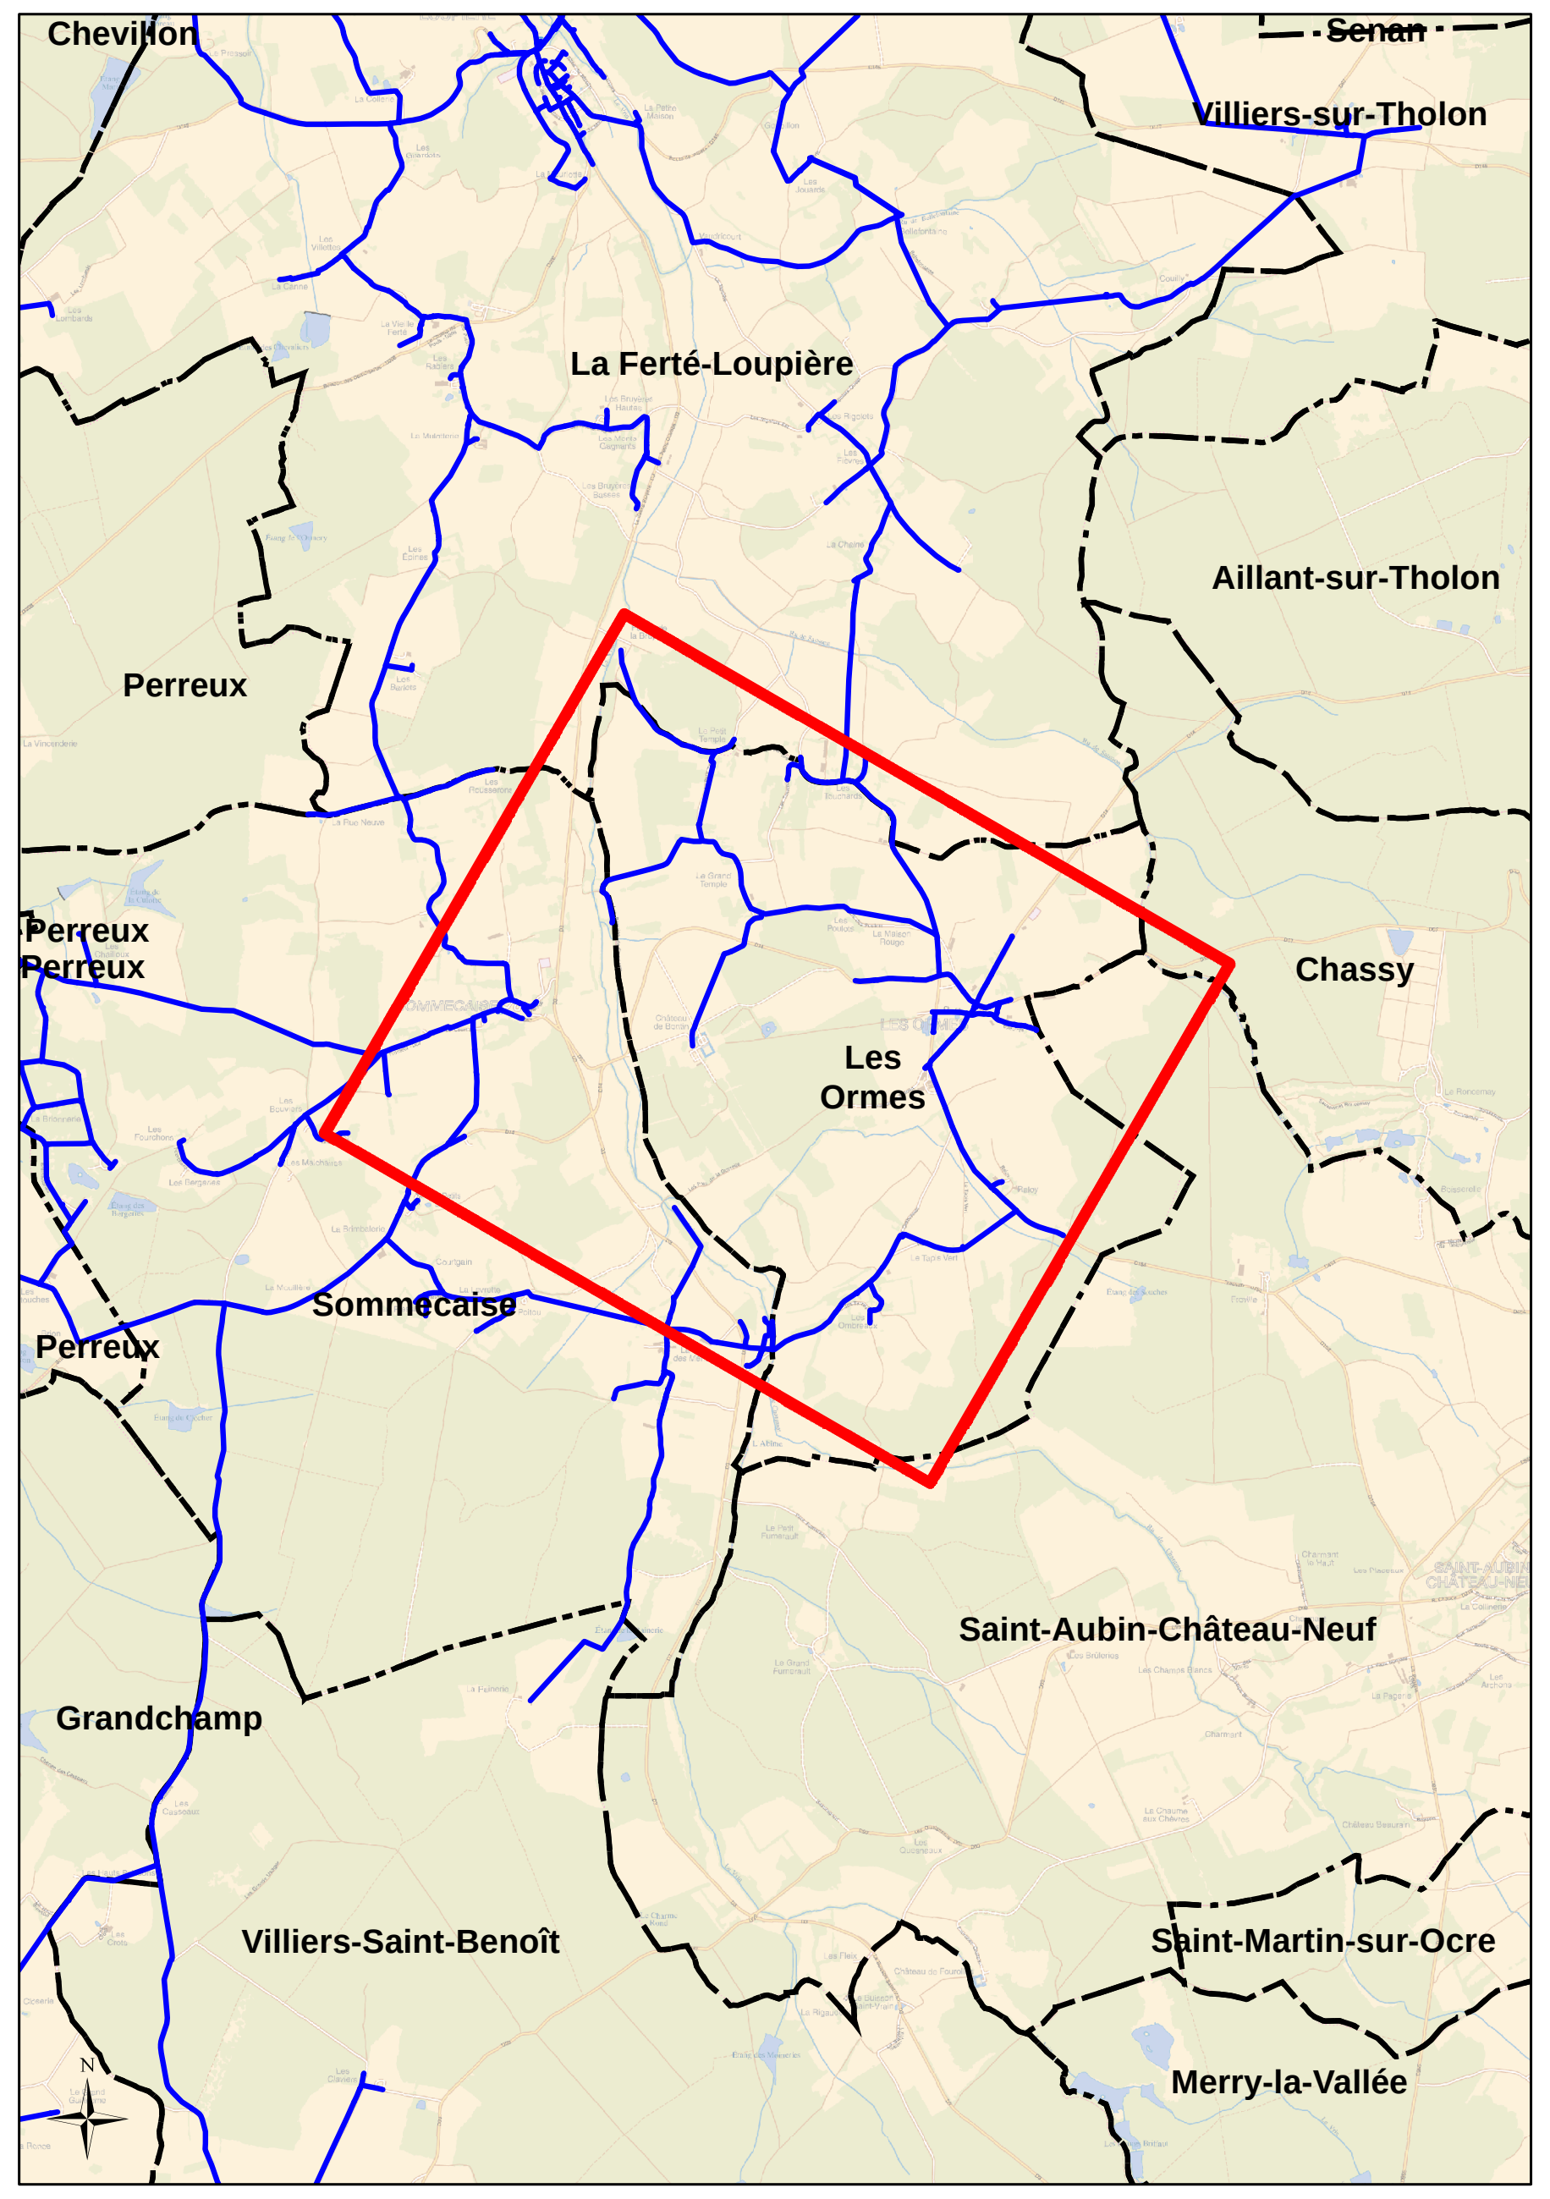
Chevillon
Senan
Villiers-sur-Tholon
La Ferté-Loupière
Aillant-sur-Tholon
Perreux
Perreux
Perreux
Chassy
Les Ormes
Perreux
Sommecaise
Saint-Aubin-Château-Neuf
Grandchamp
Villiers-Saint-Benoît
Saint-Martin-sur-Ocre
Merry-la-Vallée

DEPARTEMENT DE L'YONNE

S.I.A.E.P. DE LA REGION DE CHARNY

COMMUNE DE LES ORMES

Plan n° : **8903-11-E-100**

Echelle : ***1:4 000***

Cartographe: D.BASTIEN

Date: 14/09/2018

RESEAU D'ALIMENTATION EN EAU POTABLE

Plan d'ensemble

CPO Marne-la-Vallée

8 , Boulevard Michael Faraday
CS 30560
77716 SERRIS / MARNE-LA-VALLEE Cx 04

La position, la nature des canalisations, et la géométrie des fonds de plan sont données à titre indicatif. Elles n'engagent en aucun cas la responsabilité de la société émettrice du plan. Toute précision nécessaire sera confirmée par relevé de terrain ou sondage.
BD Parcellaire®, BD Adresse®, ©IGN - Reproduction interdite - Licence n° 2008CUI-ENT0432 acquise au titre du contrat n°9783 signé le 03/06/2008

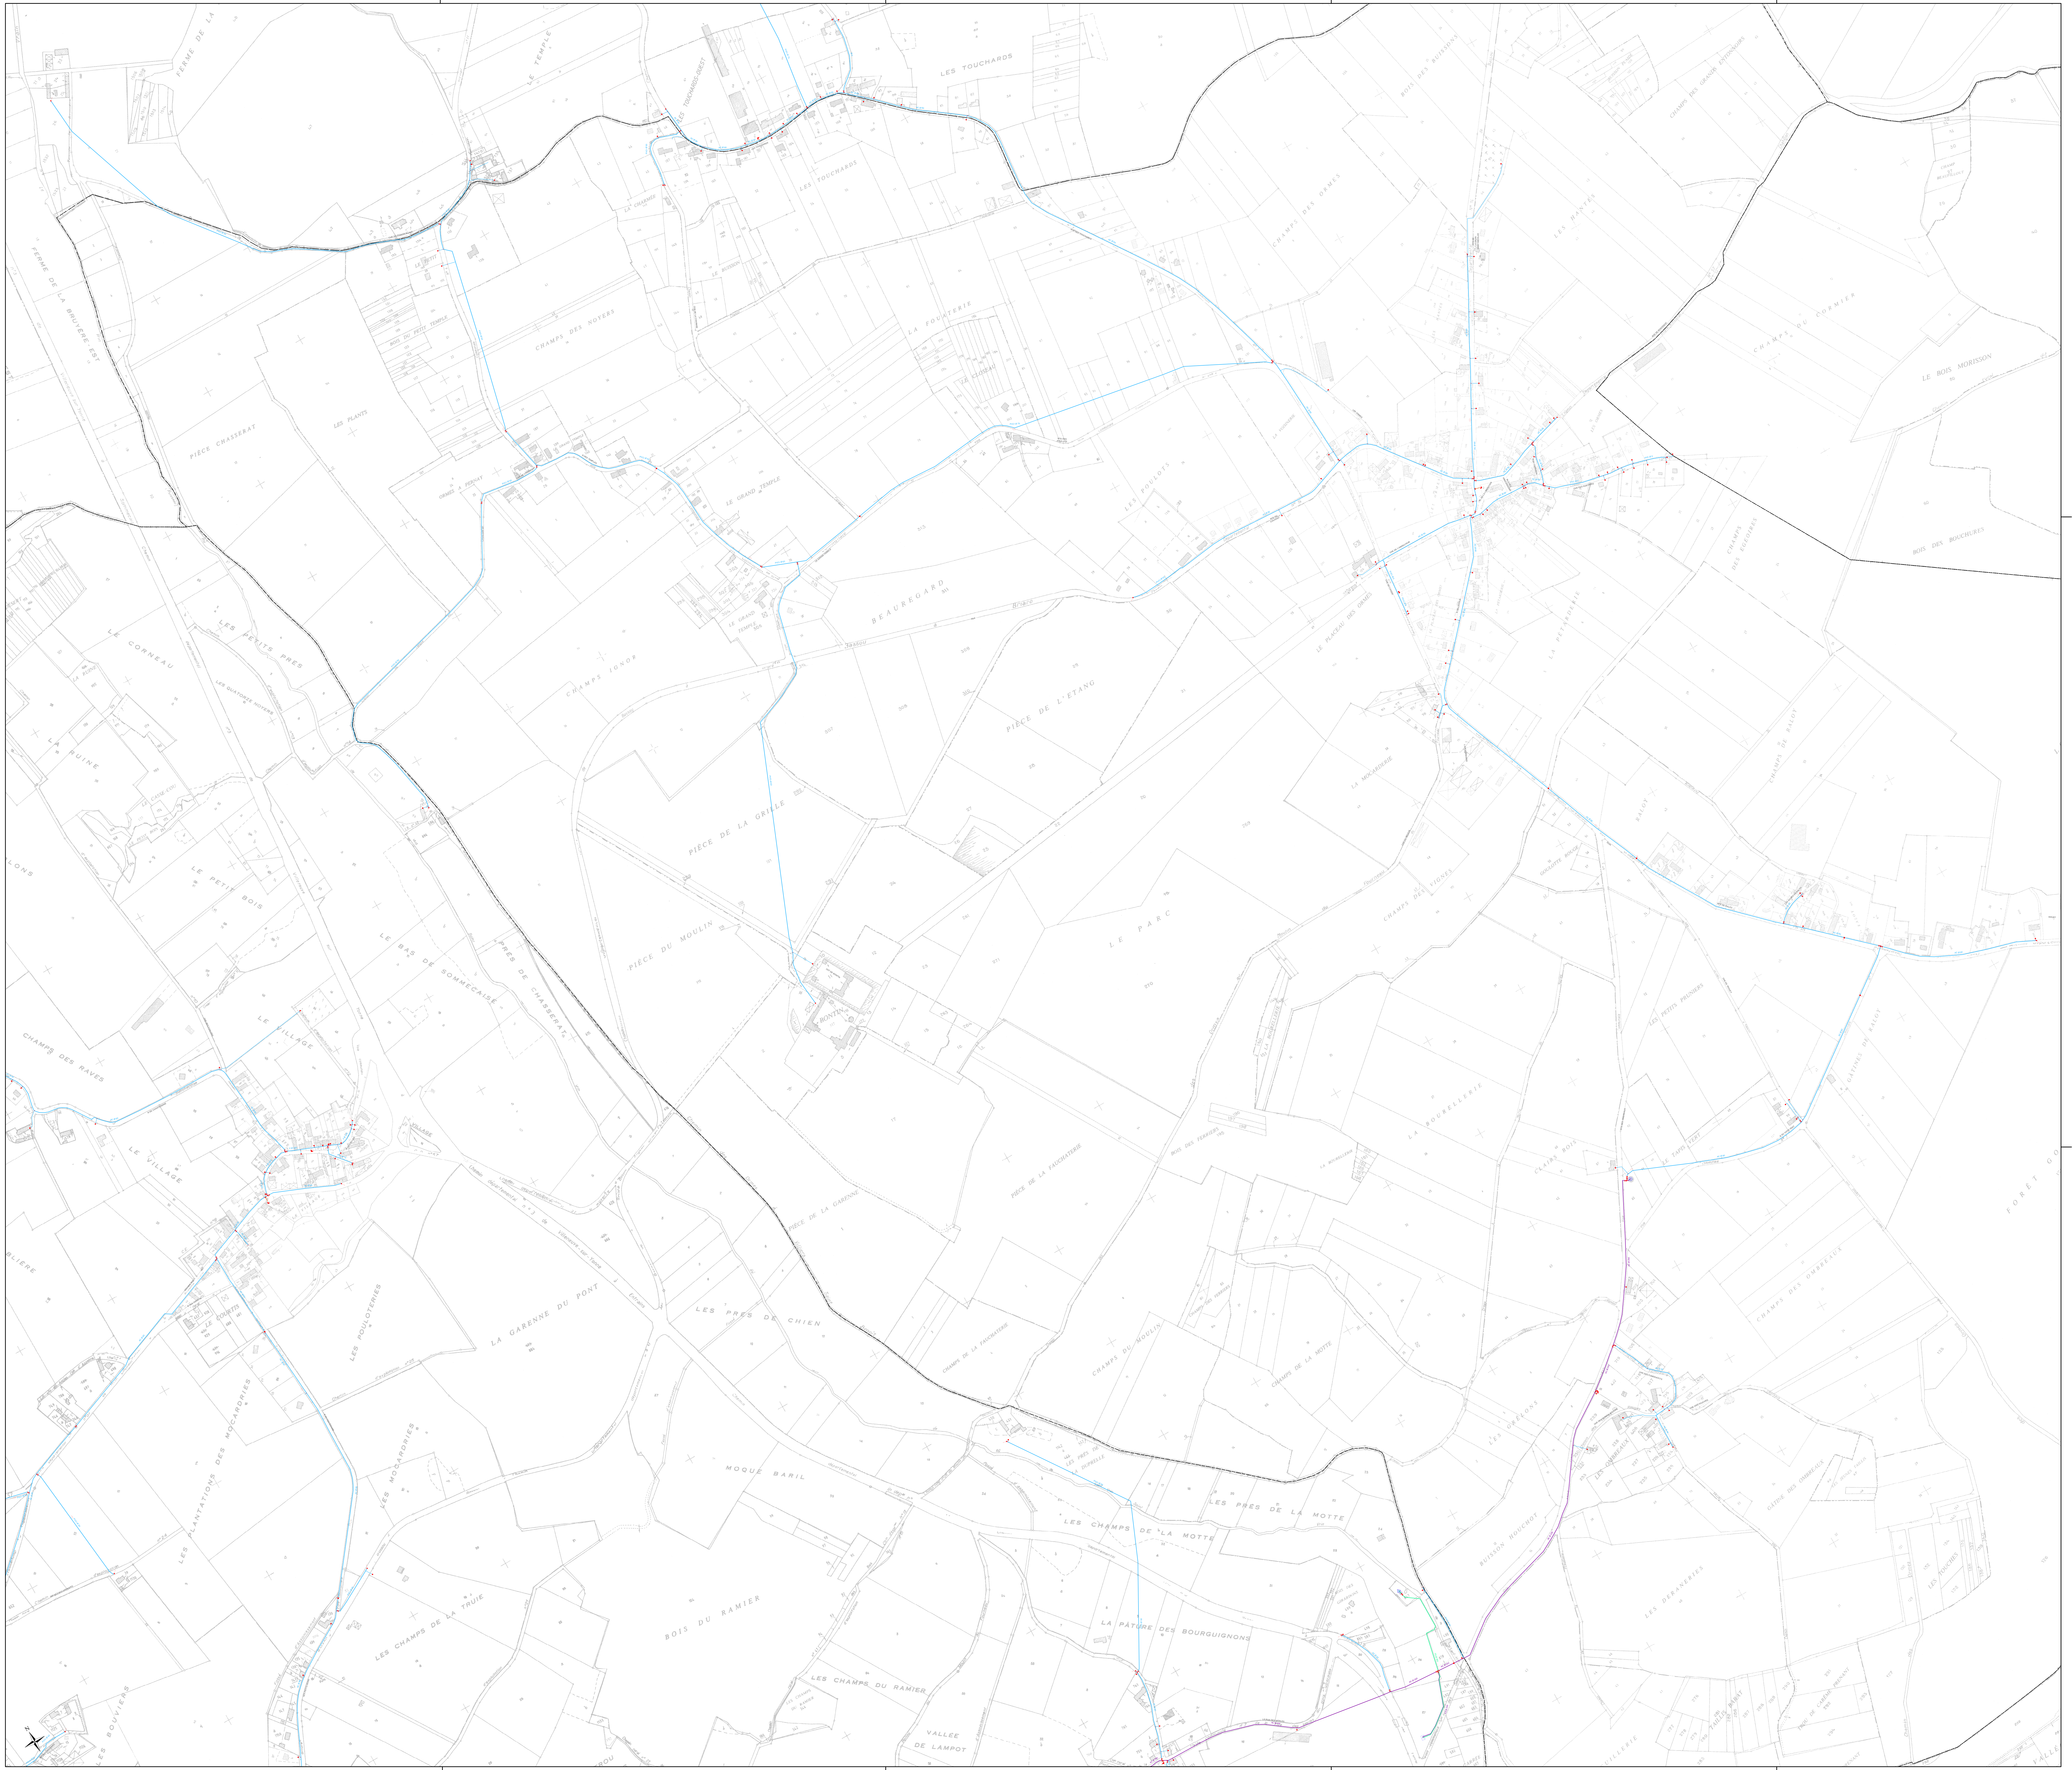
LES TOUCHARDS
CHAMPS DES NOYERS
PIECE CHASSERAT
LES PLANTS
LA FOUGERIE
BEAUREGARD
PIECE DE L'ETANG
LES PETITS PRES
LE CORNEAU
PIECE DU MOULIN
LE PARC
LE PETIT BOIS
LE BAS DE SOMMECAISE
LE VILLAGE
CHAMPS DES RAVES
LA GARENNE DU PONT
LES PRES DE CHIEN
MOQUE BARIL
BOIS DU RAMIER
LES CHAMPS DU RAMIER
LA PATURE DES BOURGUIGNONS
LES CHAMPS DE LA MOTTE
LES PRES DE LA MOTTE
LES CHAMPS DE LA TRUIE
LE BOIS MORISSON
N

DEPARTEMENT DE L'YONNE

4C

COMMUNE DE
MERRY-LA-VALLEE

PLAN LOCAL D'URBANISME

PLANS DES RESEAUX D'EAU POTABLE

Echelle: 1/5 000

Vu pour être annexé à
la délibération du 4 octobre 2007
approuvant
le Plan Local d'Urbanisme

Cachet de la Mairie et
signature du Maire:

Mairie de MERRY-LA-VALLEE (Yonne)

P.L.U. prescrit le : 29 Juin 2004

Dossier de P.L.U. réalisé par :

PERSPECTIVES Urbanisme et Aménagement
63 rue des Sources
10150 CHARMONT SOUS BARBUISE
Tél : 03.25.40.05.90 Fax : 03.25.40.05.89
E mail perspectives@perspectives-urba.com

Plan des réseaux d'eau réalisé par :

Syndicat des eaux de Toucy
7, Avenue du Général de Gaulle
89130 TOUCY
03.86.44.01.42

Source fond de plan :
- Vectorisation des planches cadastrales du territoire communal à partir des planches fournies par la commune.

Legende

Vanne existante
Bouche incendie existante
Ventouse exixtante
Vidange existante
Robinet vanne
Poteau incendie
Réducteur
Poteau incendie
Poteau incendie

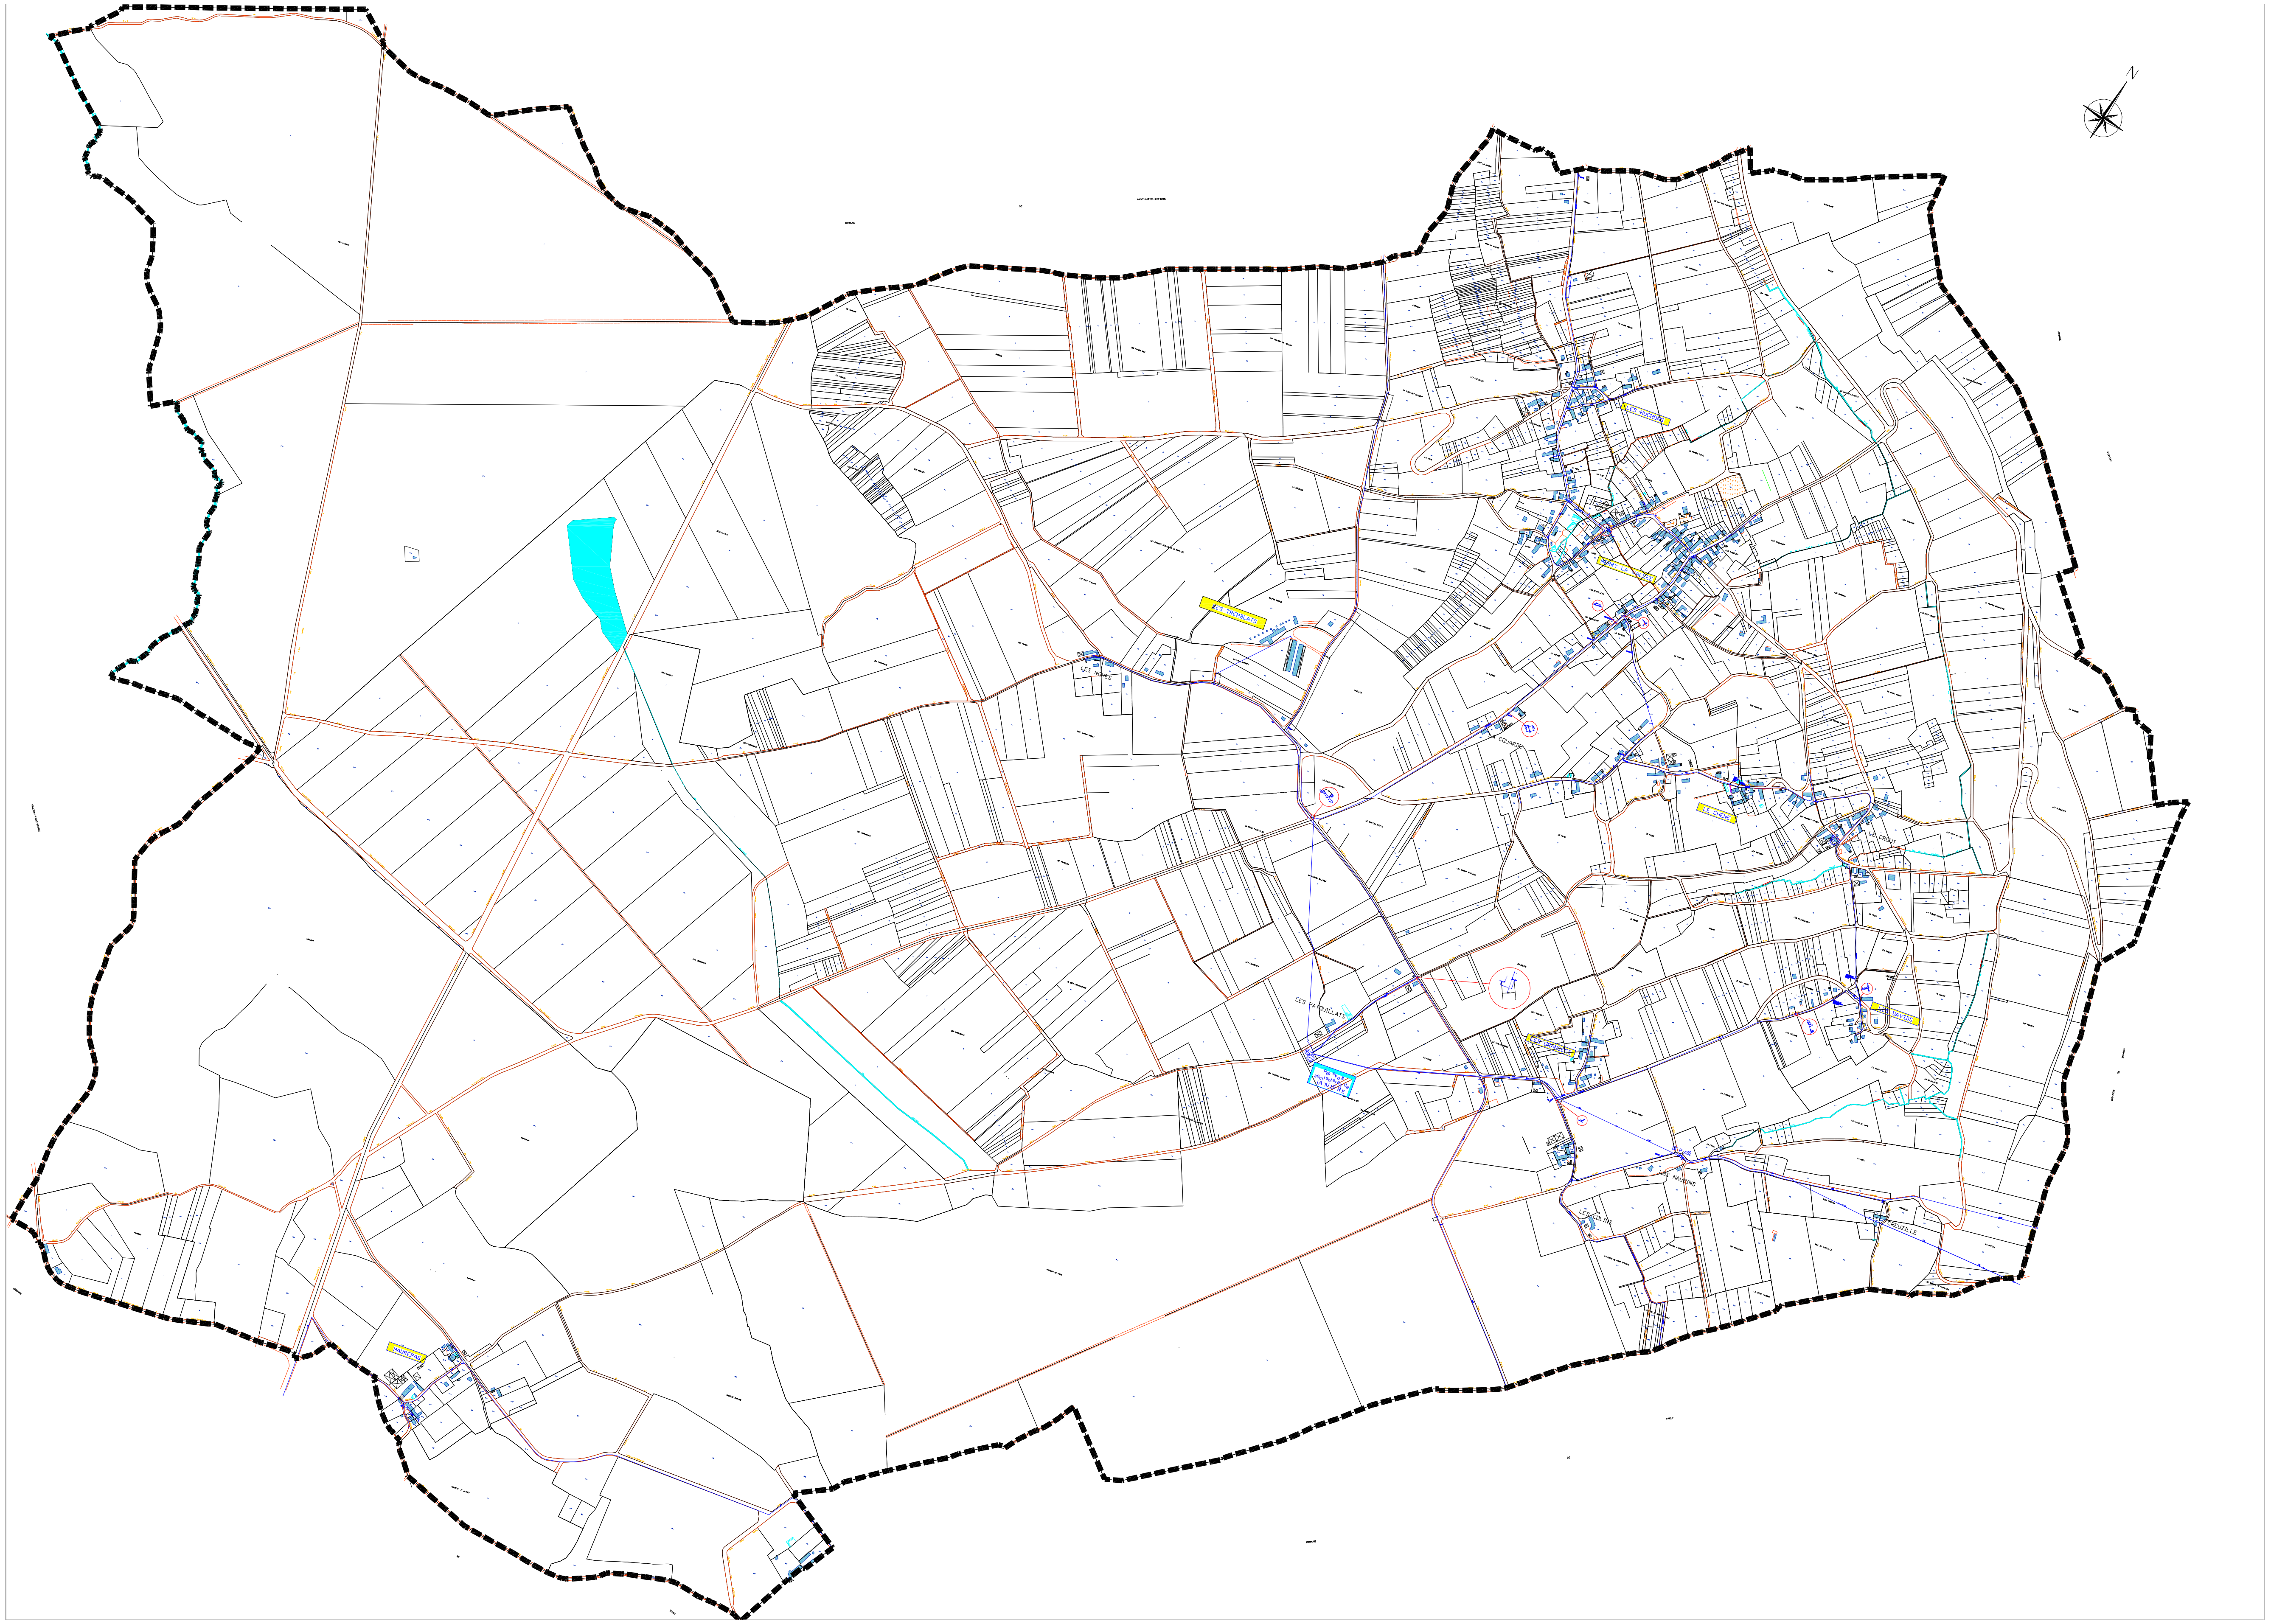

Département de L'YONNE

— Commune de POILLY SUR THOLON —

Alimentation en eau Potable

3e Tranche 1e et 2e Fraction

Echelle 1/1250ème

L'AUDITOIRE
bas des tonnerres
LE VILLAGE
LE CARREAU
SUR LE CHEMIN DE LADUZ
BAS DE POILLY
LE CLOS POTIER
PARIGOT
L'ÉGEOIRE CHAUDE
LA BRÛLERIE
PRÉ DE L'ORME
PRÉ DU QUARTIER
LA DOUBLE PERCHE
PRÉ DU CARREAU
LA LISIÈRE
PRÉ MEUNIER
SARRIGNY - OUEST
LE PETIT
Appoigny
le château
la Ferme
122 Cimetière
Grand Chemin
Chemin Départemental n° 219 de Chatillon à Guerchy
Chemin rural dit de l'Ancienne Voie Ferrée de Fleury à Aillant
Chemin Vicinal Ordinaire n° 12 de Sarrigny à Laduz
N° 176
d'Aillant
la Ravillon
BL
8
9
10
11
12
13
14
15
16
17
19
20
21
22
23
24
24
25
26
27
18

LEGENDE	
Fonte Express ⌀ 125	- - -
" " ⌀ 60	—
Fonte Standard JF ⌀ 100	—
" " " ⌀ 80	—
" " " ⌀ 60	- - -
Robinet Vanne	⋈
Purge ou Vidange	⋈
Poteau Incendie ⌀80	●
Ventouse sous Regard	⊤
Bouche de Lavage	▪
Puisard d'Aspiration	PA
Branchement	●
Repère	●

C.P.V.R 42/50
" 33⁶/40

DEPARTEMENT DE L'YONNE

ALIMENTATION EN EAU POTABLE

COMMUNE
DE
POILLY SUR THOLON

BLEURY

PLAN D'EXECUTION

ECHELLE : 1/1250

Entreprise : TRIMOUILLE Père, Fils et Cie AUVILLIERS en GÂTINAIS Loiret

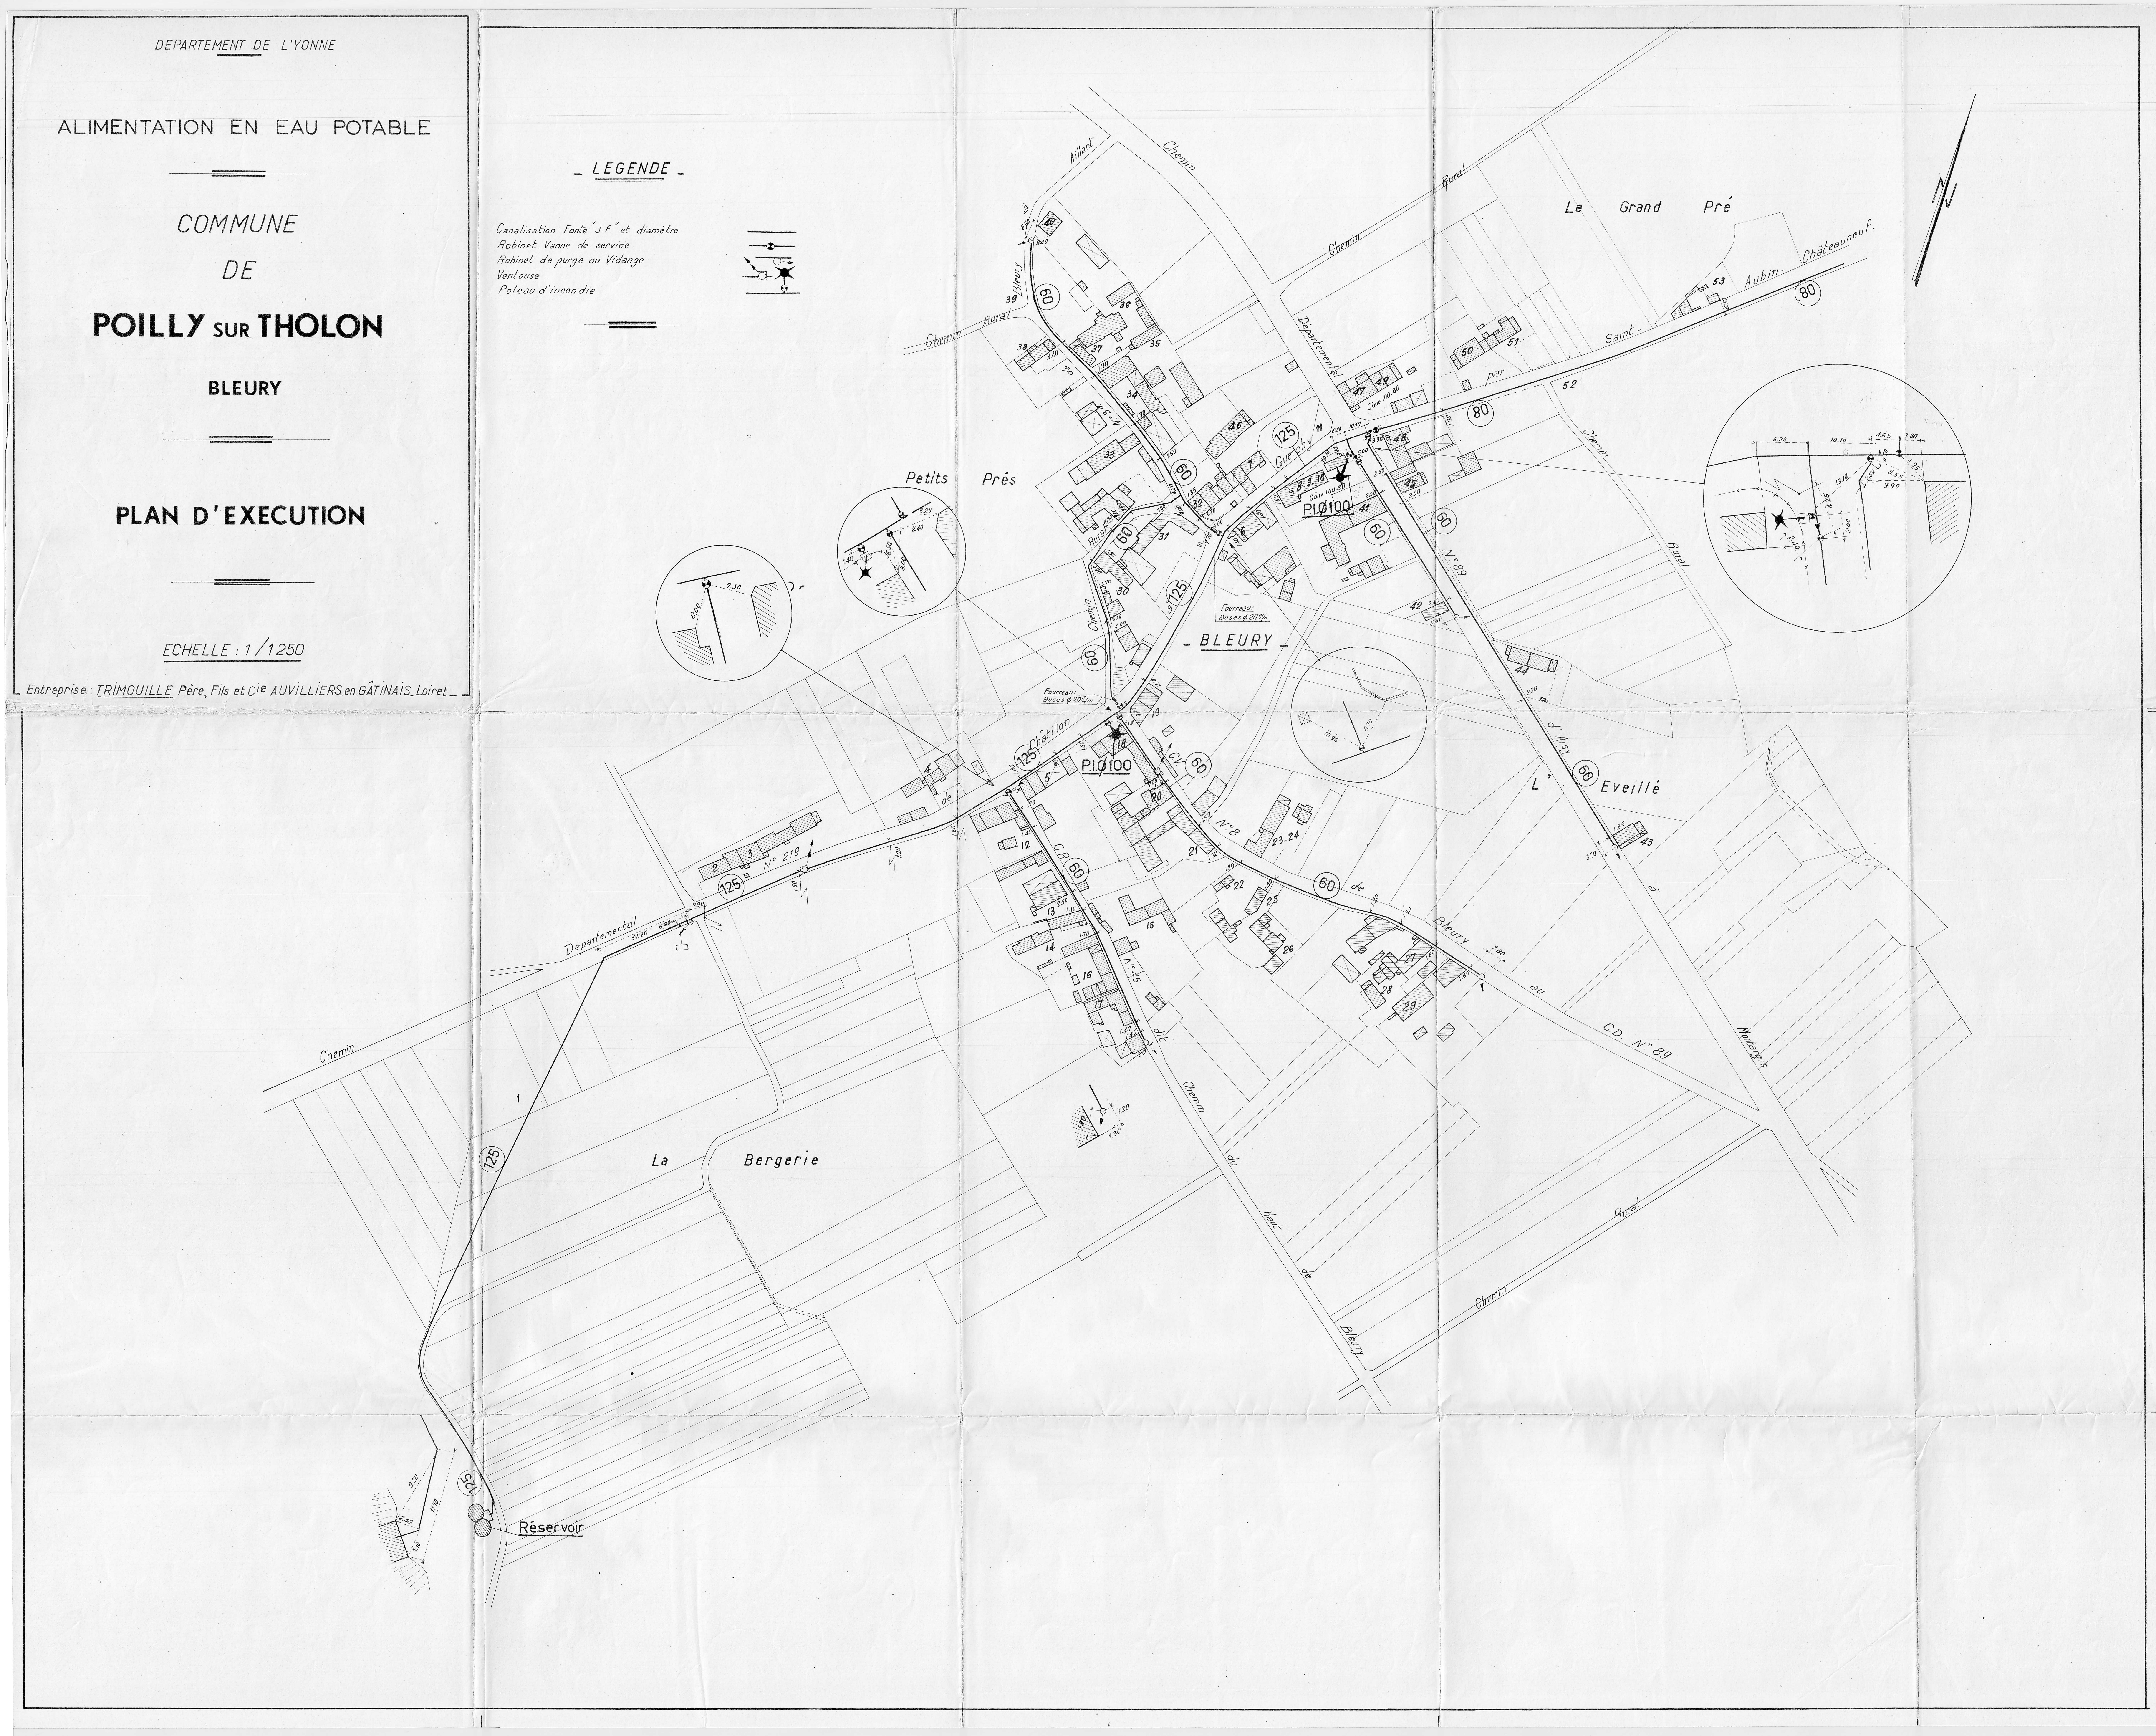
– LEGENDE –
Canalisation Fonte "J.F" et diamètre
Robinet-Vanne de service
Robinet de purge ou Vidange
Ventouse
Poteau d'incendie
Le Grand Pré
Petits Prés
BLEURY
L' Eveillé
La Bergerie
Réservoir
Chemin Rural
Chemin Departemental
Saint-Aubin-Châteauneuf
par
Chemin Rural d'Aisy
CD N° 89
Chemin du Haut de Bleury
Chemin Rural
Medargis
Châtillon
Guerchy
Departemental N° 219
C.R N° 45
C.V N° 8
de Bleury au
Fourreau Buses φ 20%
P.I Ø100
125
60
80
N

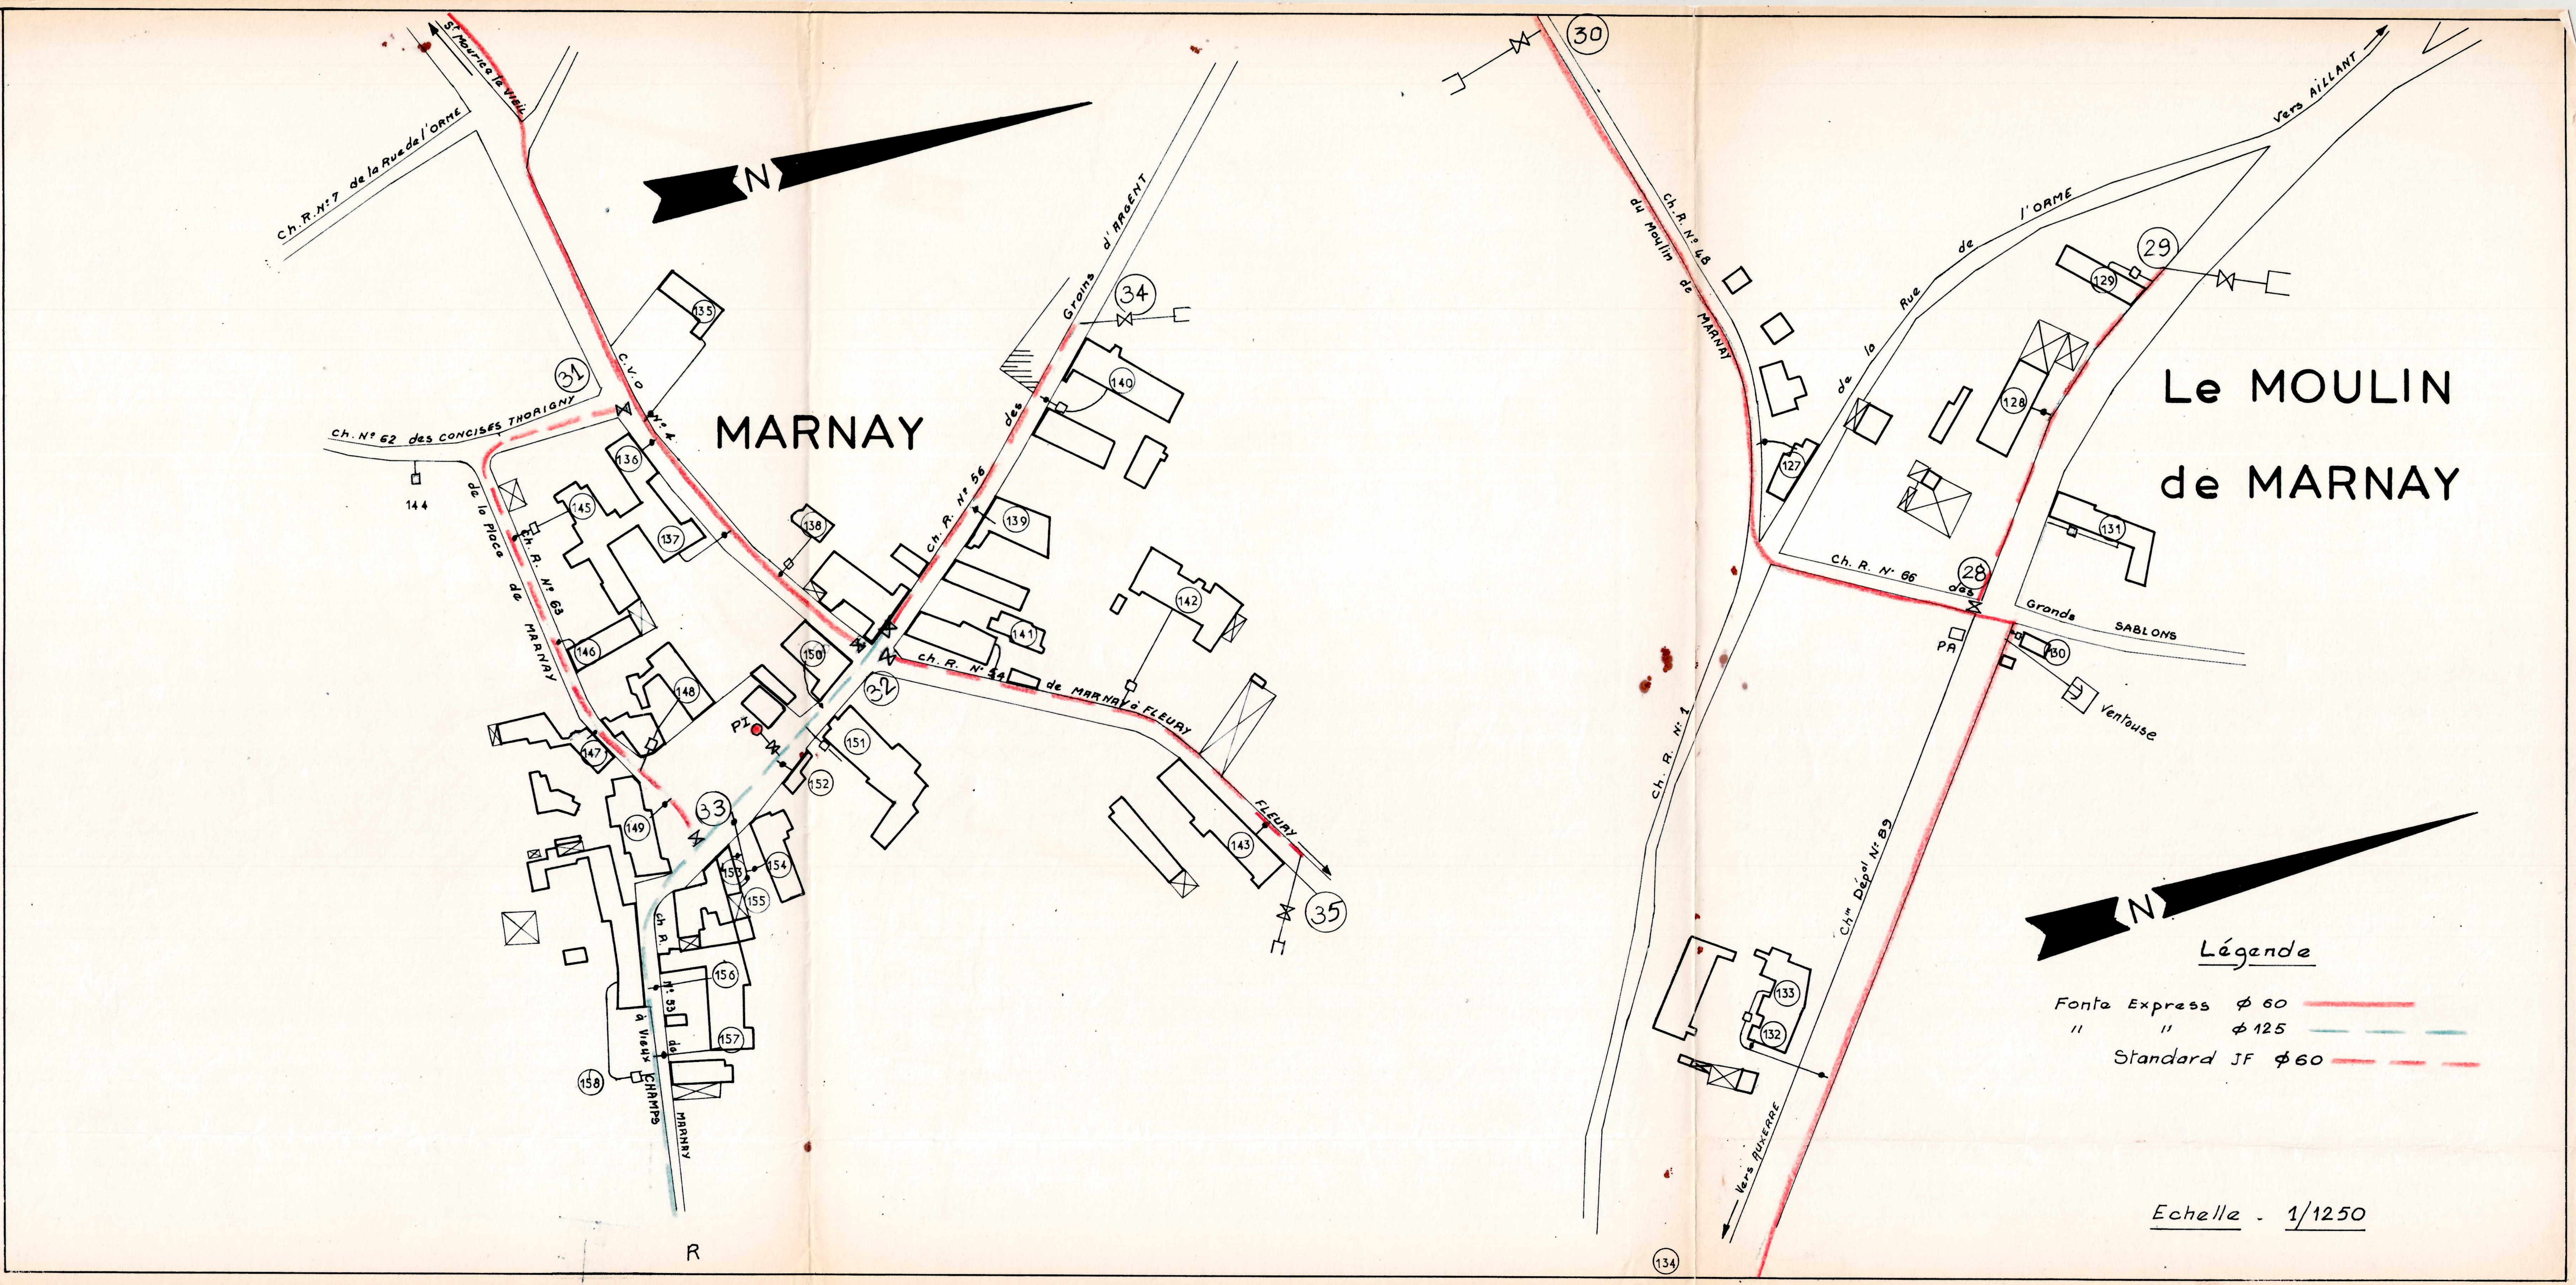
MARNAY
Le MOULIN
de MARNAY
N
N
Légende
Fonte Express ϕ 60
" " ϕ 125
Standard JF ϕ 60
Echelle - 1/1250
S^t Maurice le Vieil
Ch. R. N° 7 de la Rue de l'ORME
C.V.O. N° 4
Ch. N° 62 des CONCISES THORIGNY
de la Place de MARNAY
Ch. R. N° 63
Ch. R. N° 56 des Grains d'ARGENT
Ch. R. N° 54 de MARNAY à FLEURY
FLEURY
ch. R. N° 53 de MARNAY à Vieux CHAMPS
PI
R
31
32
33
34
35
135
136
137
138
139
140
141
142
143
144
145
146
147
148
149
150
151
152
153
154
155
156
157
158
Ch. R. N° 48 du Moulin de MARNAY
de la Rue de l'ORME
Vers AILLANT
Ch. R. N° 66
des Grands SABLONS
PA
Ventouse
Ch. R. N° 1
Ch^{in} Dépôt N° 89
Vers AUXERRE
28
29
30
127
128
129
130
131
132
133
134

SARRIGNY
cote frégon
bas de grillot
Reservoir
chemin d'accès
Vers LUCHY
C.V.O. N° 13
ch. R. N° 83 du Grand Goulot
Mine Ventouse
PI
C.V.O. N°3
Ch. R. N° 84 des forts Noyers
de LUCHY
ch. R. N° 78 de la Goulotte
ch. R. N° 79 des Sablons
ch. R. N° 25
Ventouse
SARRIGNY
PA
C.V.O. N°9
BC
C.V.O N° 13
ch. R. N° 21 du Cros Bignon
ch. R. N° 25
Vers POILLY sur THOLON
N
Légende
Fonte Standard JF ϕ100
" " JF ϕ60
① ② ③ ④ ⑤ ⑥ ⑦

Pièce
10

COMMUNE DE SAINT AUBIN CHATEAU NEUF (89)

Plan Local d'Urbanisme

ANNEXES SANITAIRES
PLAN DU RESEAU D'EAU POTABLE

Echelle : 1/5000

**Vu pour être annexé à la délibération du 8/11/07
arrêtant le projet de PLU**

Objet	Arrêté le 8 Novembre 2007
Approuvé le	
Révisé le	
Modifié le	
Mis à jour le	

ecmo 1, rue Niepce - 45700 Villemandeur

PARTIE DETACHEE
1/10000
Réseau d'Eau Potable de Chassy
Ø 110
Ø 50
Ø 75
Ø 63
Ø 40
Ø 33/40
Ø 80
Ø 100
Ø 125
Ø 160
PI
Alimentation du hameau de Buisson St-Vrain
Réseau d'Eau Potable du S.I.A.E.P. de Chassy / Saint-Maurice-Thizouailles
Alimentation sous le réservoir de Beauvoir
Alimentation sous le réservoir de Merry-la-Vallée
Alimentation sous le réservoir de Merry-la-Vallée
COMMUNE DES ORMES
COMMUNE DE CHASSY
COMMUNE DE SAINT-MAURICE-THIZOUAILLES
COMMUNE DE SAINT-MARTIN-SUR-OCRE
COMMUNE DE MERRY - LA - VALLEE
COMMUNE DE VILLIERS-SAINT-BENOIT

LEGENDE :

Ø 125	CANALISATION EXISTANTE (avec diamètre)
● PI	POTEAU INCENDIE / BORNE INCENDIE
◎	CAPTAGE
★	BRISE CHARGE (avec volume)

LEGENDE

RESEAU D'EAU POTABLE

PLAN AU 1/1000 , 1/2000 , 1/5000 :

- CAPTAGE ADDUCTION
- RESEAU ADDUCTION SURPRESSE
- RESEAU HAUT-SERVICE
- RESEAU SERVICE SURPRESSE
- RESEAU NON AFFERME
- CONE DE REDUCTION
- PLAQUE PLEINE
- FOURREAU
- ROBINET VANNE (CAS GENERAL) ROBINET VANNE (SI ECLATE)
- ROBINET VANNE FERME
- ROBINET 1/4 DE TOUR
- ROBINET VANNE ELECTRIQUE
- VIDANGE POINT BAS
- VENTOUSE MANUELLE POINT HAUT
- PURGE
- VENTOUSE AUTOMATIQUE
- COMPTEUR
- POTEAU D'INCENDIE 80,100,150,PRIVE
- BOUCHE D'INCENDIE
- RESERVE INCENDIE
- PUISARD D'ASPIRATION
- BASSIN - LAVOIR
- BOUCHE DE LAVAGE ET BOUCHE D'ARROSAGE
- BORNE FONTAINE - ROBINET DE PUISAGE
- POTEAU AGRICOLE
- W.C PUBLIC
- REDUCTEUR DE PRESSION
- STABILISATEUR DE PRESSION AMONT OU AVAL
- CLAPET DE RETENUE
- BOITE A BOUE
- DISPOSITIF ANTI BELIER - SOUPAPE ANTI BELIER
- PROTECTION CATHODIQUE
- REGARD DE VISITE
- RESERVOIR DE CHASSE D'EGOUT
- STATION DE TRAITEMENT
- STATION DE POMPAGE
- RESERVOIR SIMPLE - RESERVOIR DOUBLE
- CHATEAU D'EAU
- BRISE CHARGE - REPARTITEUR - CHAMBRE REUNION
- BACHE
- PUITS
- BRANCHEMENT 1/4t , >60mn , INDUSTRIE
- BRANCHEMENT VIP , HOPITAL , DIALYSE

Les renseignements figurants sur ce plan sont indicatifs et n'engagent pas notre responsabilité;
la position réelle des ouvrages et des conduites devra être vérifiée par sondage.

DEPARTEMENT DE L' YONNE **4C**

COMMUNE DE SENAN

RESEAU D'EAU POTABLE

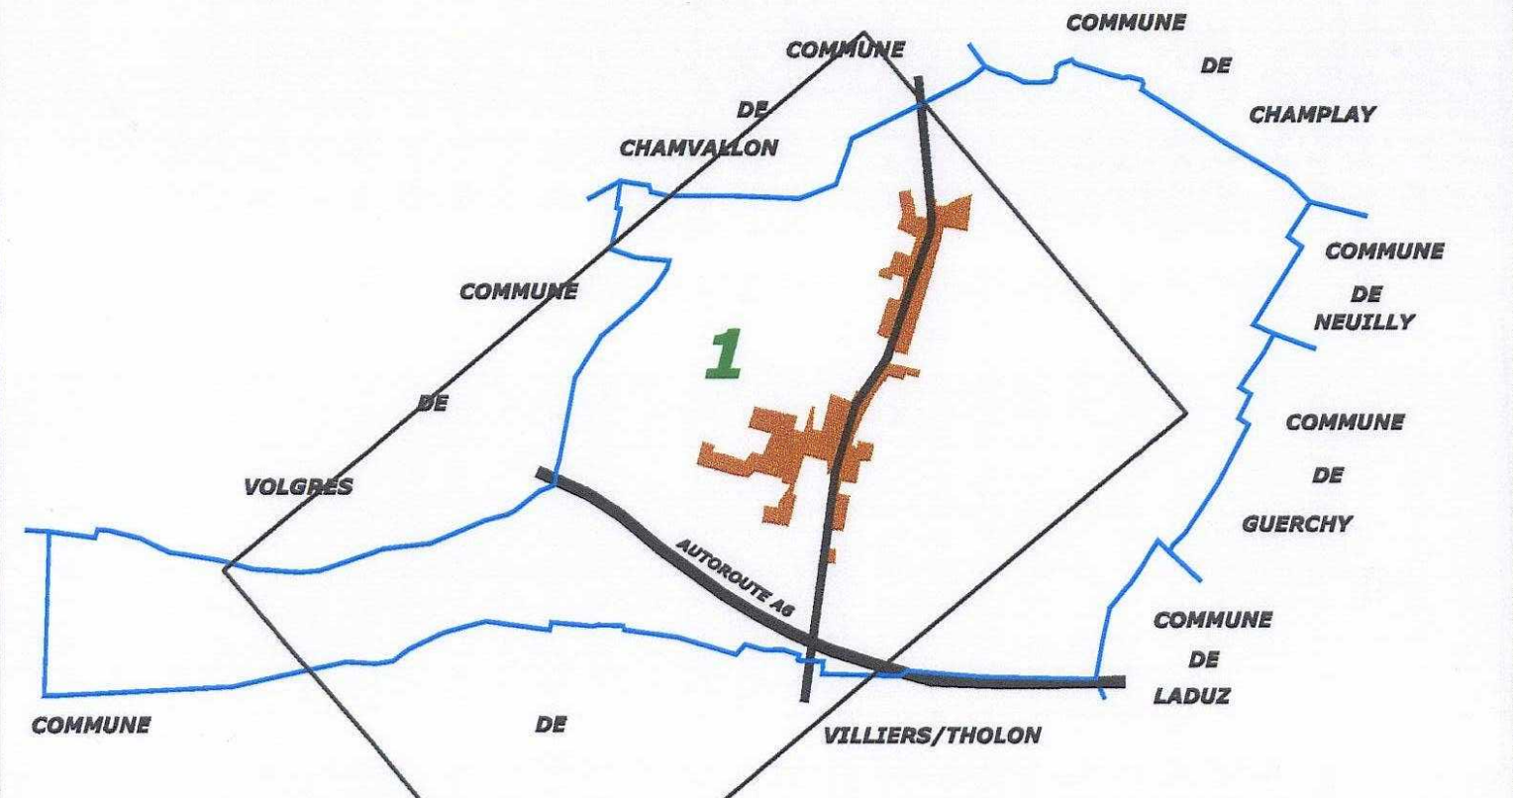

Vu pour être annexé à la
délibération du ....
arrêtant le projet du
Plan Local d'Urbanisme

Cachet de la Mairie et
signature du Maire:

EDITE LE: 26/02/2007	Echelle: 1/4000e	**89384.RE04.1**
DESSINE LE : 20/10/2005 PAR:EDA	Dossier: 89384	
MIS A JOUR LE : 16/01/2007	PAR: LD	

VEOLIA
EAU

REGION CENTRE-EST
CENTRE OPERATIONNEL BOURGOGNE
7 bis, Faubourg St Jean 21201 BEAUNE Tél: 03.80.26.23.40

LEGENDE

- Réseau distribution
- Réseau défense incendie
- Réseau d'eau brute
- Réseau feeder
- Réseau en galerie
- Réseau hors gestion SAUR
- Réseau hors service
- Réseau de refoulement
- Réseau de refoulement/distribution
- Vidange
- Branchement simple
- Branchement hors gestion SAUR

- Vanne de sectionnement
- Vanne normalement fermée / condamnée
- Vanne en attente
- Vanne de PI / BI
- Robinet 1/4 tour
- Poteau d'incendie
- Bouche d'incendie
- Bouche de lavage
- Purge
- Vidange
- Ventouse
- Plaque d'extrémité
- Réduction
- Clapet
- Réducteur de pression
- Boite à boues
- Borne de puisage monétique
- Borne fontaine
- Compteur de sectorisation / production
- Compteur import / export
- Compteur simple
- Débitmètre
- Stabilisateur d'écoulement
- Régulateur de débit
- AM Régulateur de pression amont

- Régulateur de pression
- AV Régulateur de pression aval
- Disconnecteur
- Soupape anti-bélier
- Accélérateur
- Puisard
- Regard
- Forage
- Captage
- Puits
- Station de pompage
- Station de surpression
- Production avec traitement
- Cheminée d'équilibre
- R.I. Réserve incendie
- Réservoir au sol
- Réservoir semi-enterré / enterré
- Réservoir sur tour
- Bâche

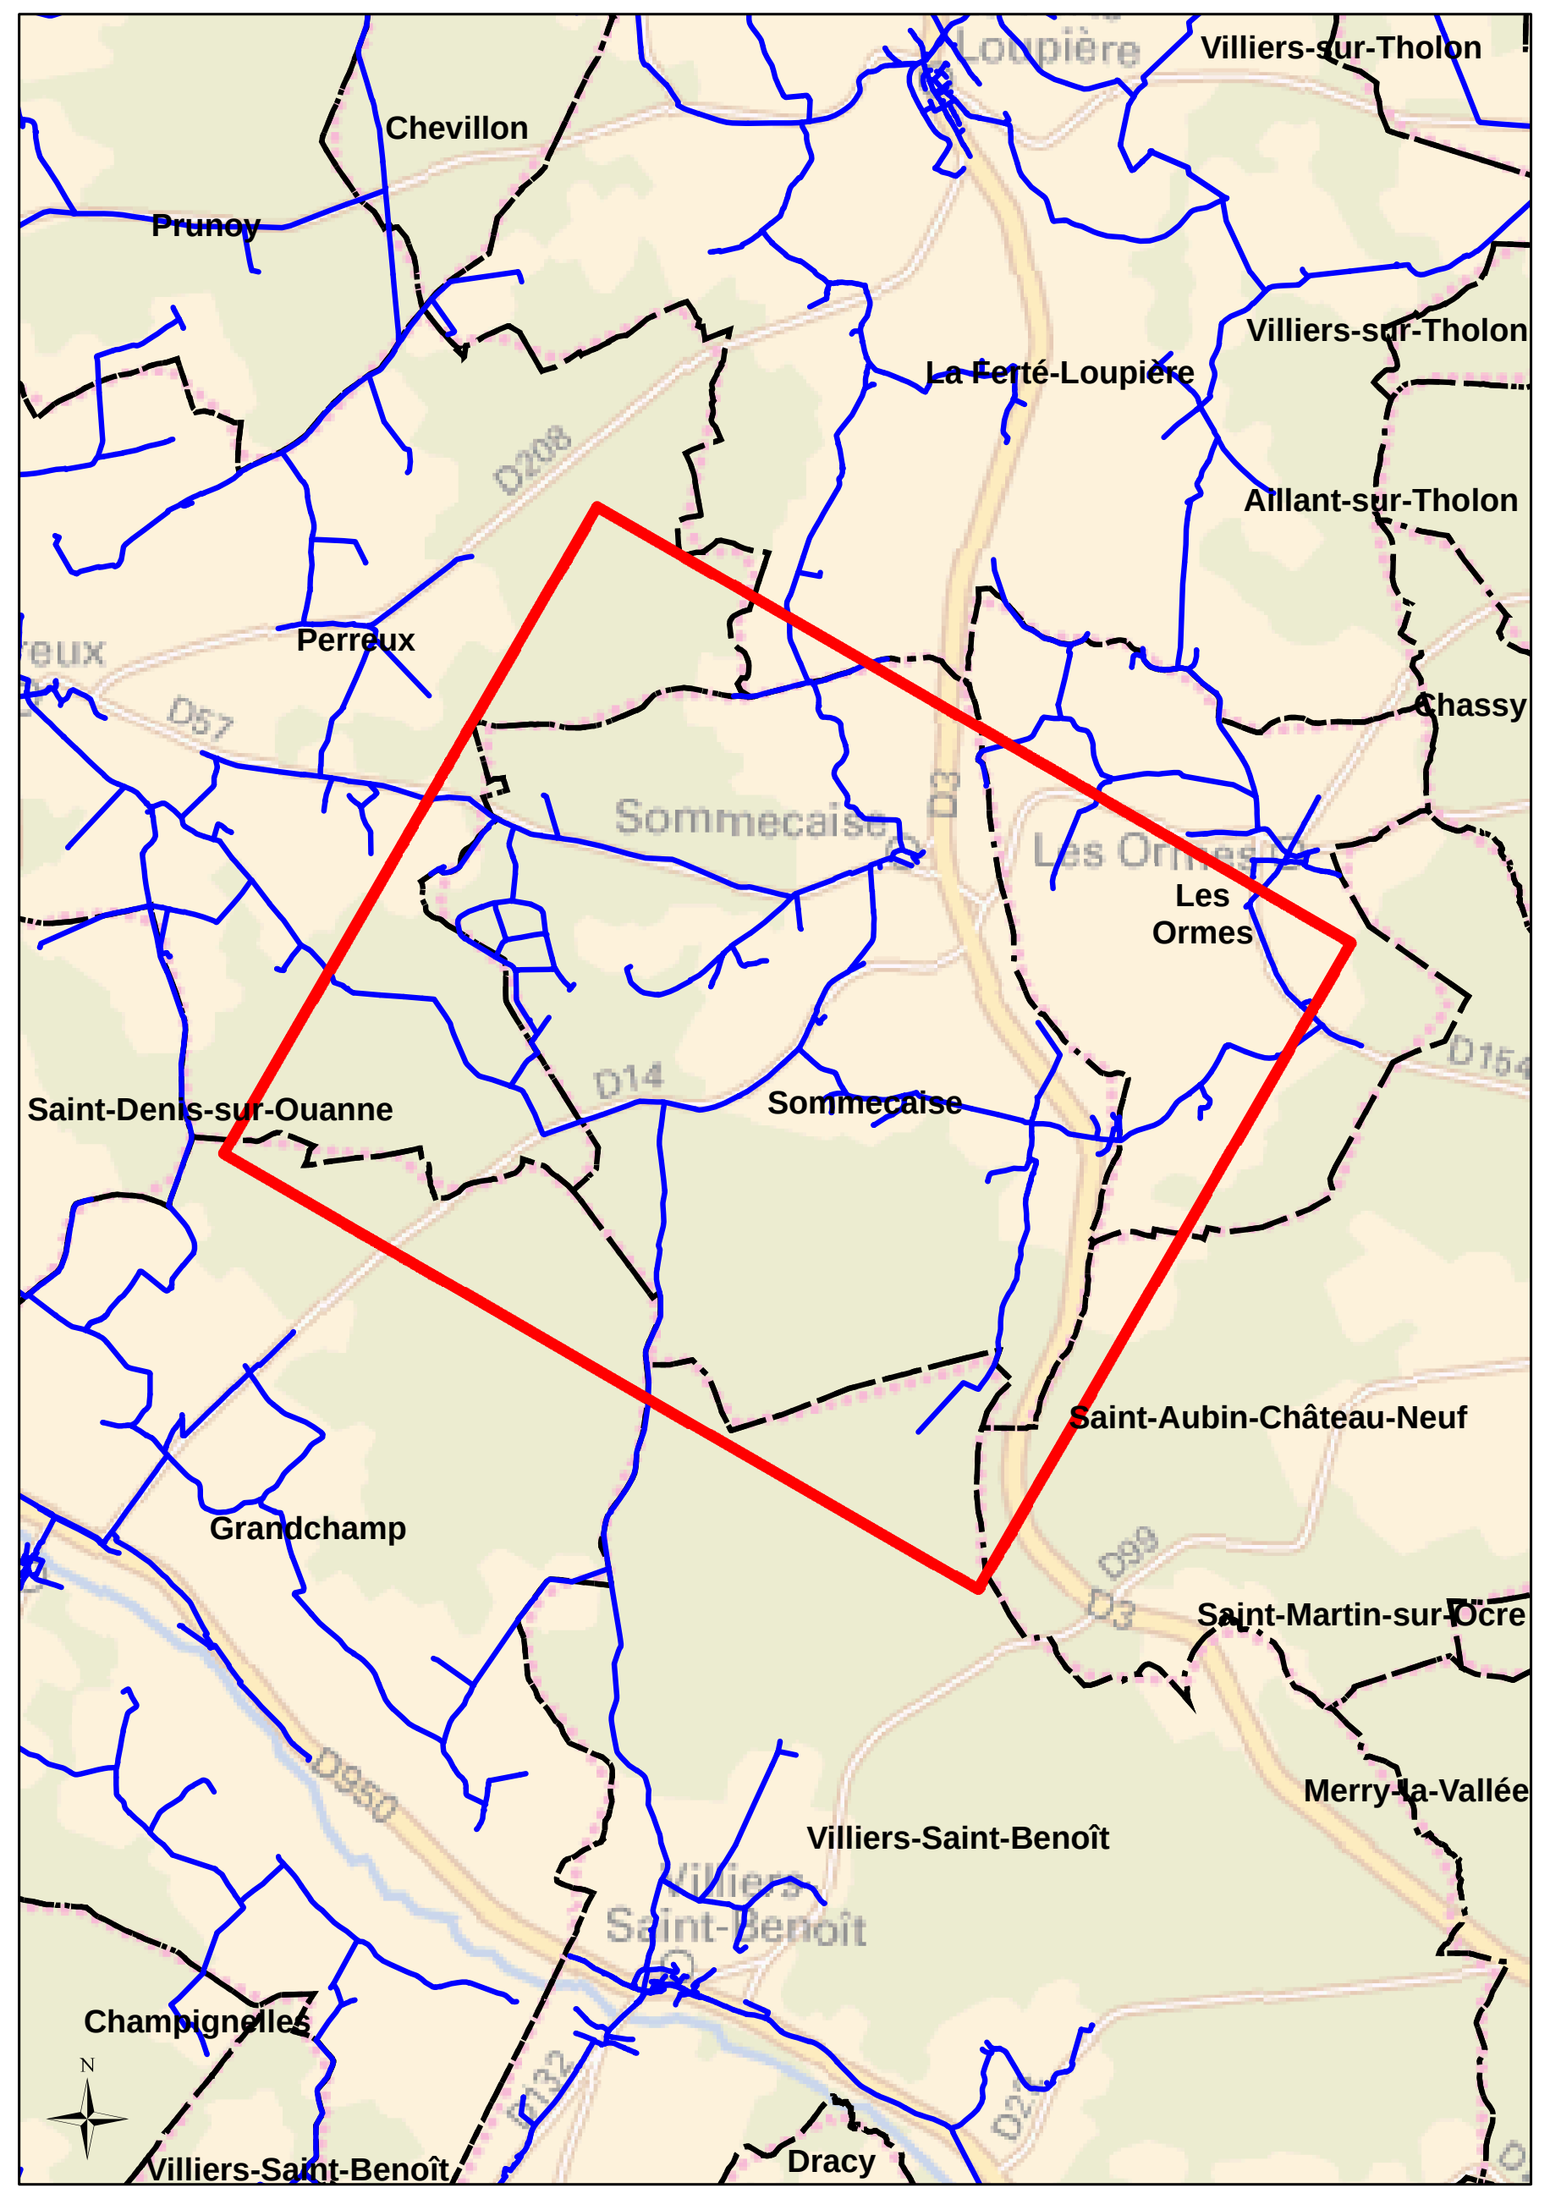
Loupière
Villiers-sur-Tholon
Chevillon
Prunoy
La Ferté-Loupière
Villiers-sur-Tholon
D208
Allant-sur-Tholon
Perreux
Chassy
D57
Sommecaise
D3
Les Ormes
Les Ormes
D154
D14
Saint-Denis-sur-Ouanne
Sommecaise
Saint-Aubin-Château-Neuf
Grandchamp
D99
D3
Saint-Martin-sur-Ocre
D950
Merry-la-Vallée
Villiers-Saint-Benoît
Saint-Benoit
Champignelles
Villiers-Saint-Benoît
Dracy

DEPARTEMENT DE L'YONNE

S.I.A.E.P. DE LA REGION DE CHARNY

COMMUNE DE SOMMECAISE

Plan n° : 8903-12-E-100

Echelle : *1:6 000*

Cartographe: D.BASTIEN

Date: 14/09/2018

RESEAU D'ALIMENTATION EN EAU POTABLE

Plan d'ensemble

CPO Marne-la-Vallée
8 , Boulevard Michael Faraday
CS 30560
77716 SERRIS / MARNE-LA-VALLEE Cx 04

La position, la nature des canalisations, et la géométrie des fonds de plan sont données à titre indicatif. Elles n'engagent en aucun cas la responsabilité de la société émettrice du plan. Toute précision nécessaire sera confirmée par relevé de terrain ou sondage.
BD Parcellaire®, BD Adresse®, ©IGN - Reproduction interdite - Licence n° 2008CUI-ENT0432 acquise au titre du contrat n°9783 signé le 03/06/2008

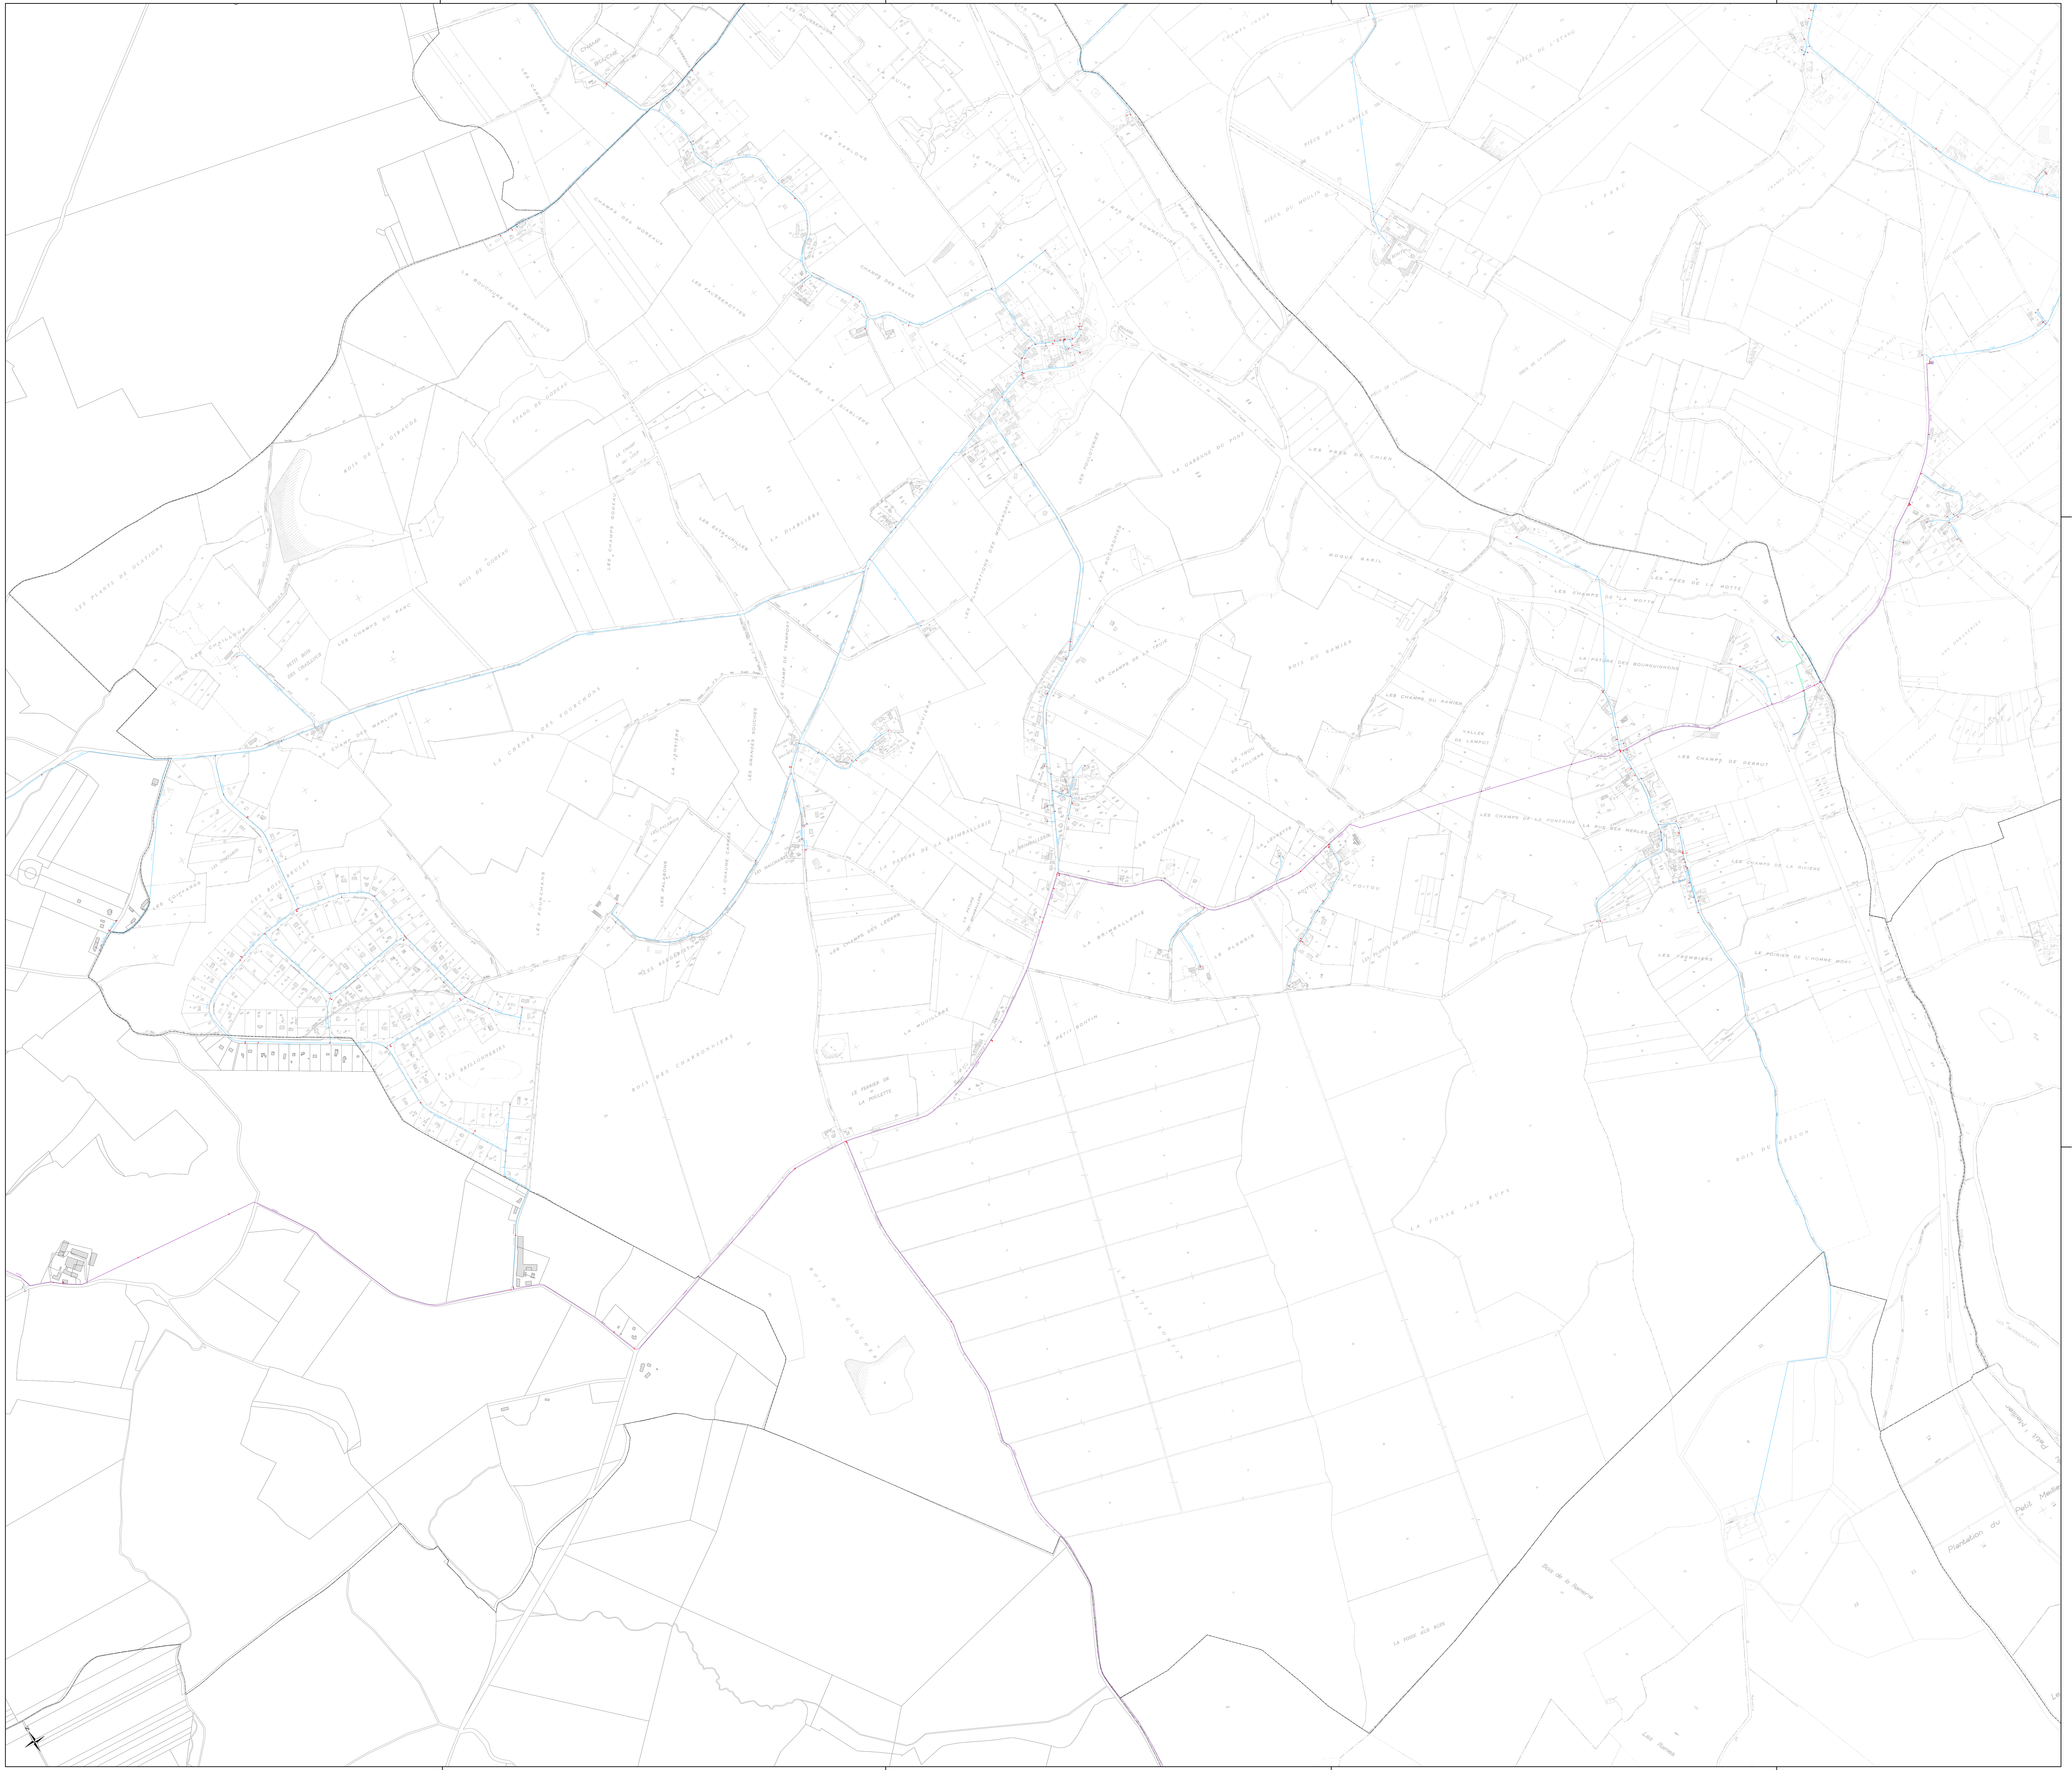

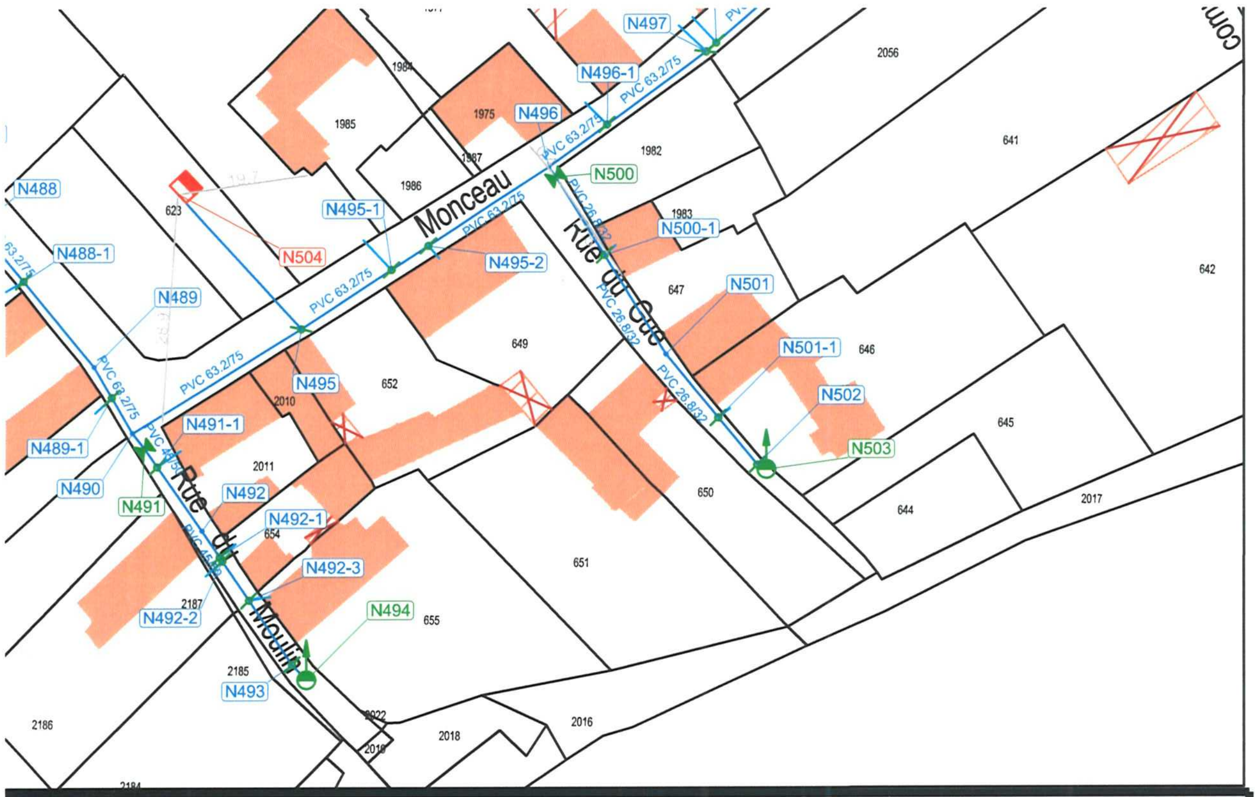
N497
N496-1
N496
N500
N500-1
N501
N501-1
N502
N503
N495-1
N495-2
N495
N504
N488
N488-1
N489
N489-1
N490
N491
N491-1
N492
N492-1
N492-2
N492-3
N494
N493
Monceau
Rue du Gué
Rue du Moulin
PVC 63.2/75
PVC 26.8/32
2056
641
642
1985
1986
1975
1987
1982
1983
647
646
645
644
2017
649
652
650
651
655
2010
2011
654
623
2187
2185
2186
2184
2018
2016
2022
2019

COMMUNE DE
LADUZ

: du système d'alimentation en eau potable

Plan du réseau AEP

LEGENDE

ation gravitaire
ation de refoulement
ation abandonée
ements
e Incendie
incendie

⋈ Vanne
⊗ Ventouse
○ Noeud carto
◐ Purge
Bouche à clé

Bureau d'études BIOS
3 rue de Champagne
89110 Aillant-sur-Tholon
Tél : 03 86 63 50 45
E-mail : be.bios@free.fr
Site : www.be-bios.com

EAU ENVIRONNEMENT

Dressé par : DC - précision classe C

Modifications	Indice	Date	Modifications
Création			
Retour syndicat			
			1/1250

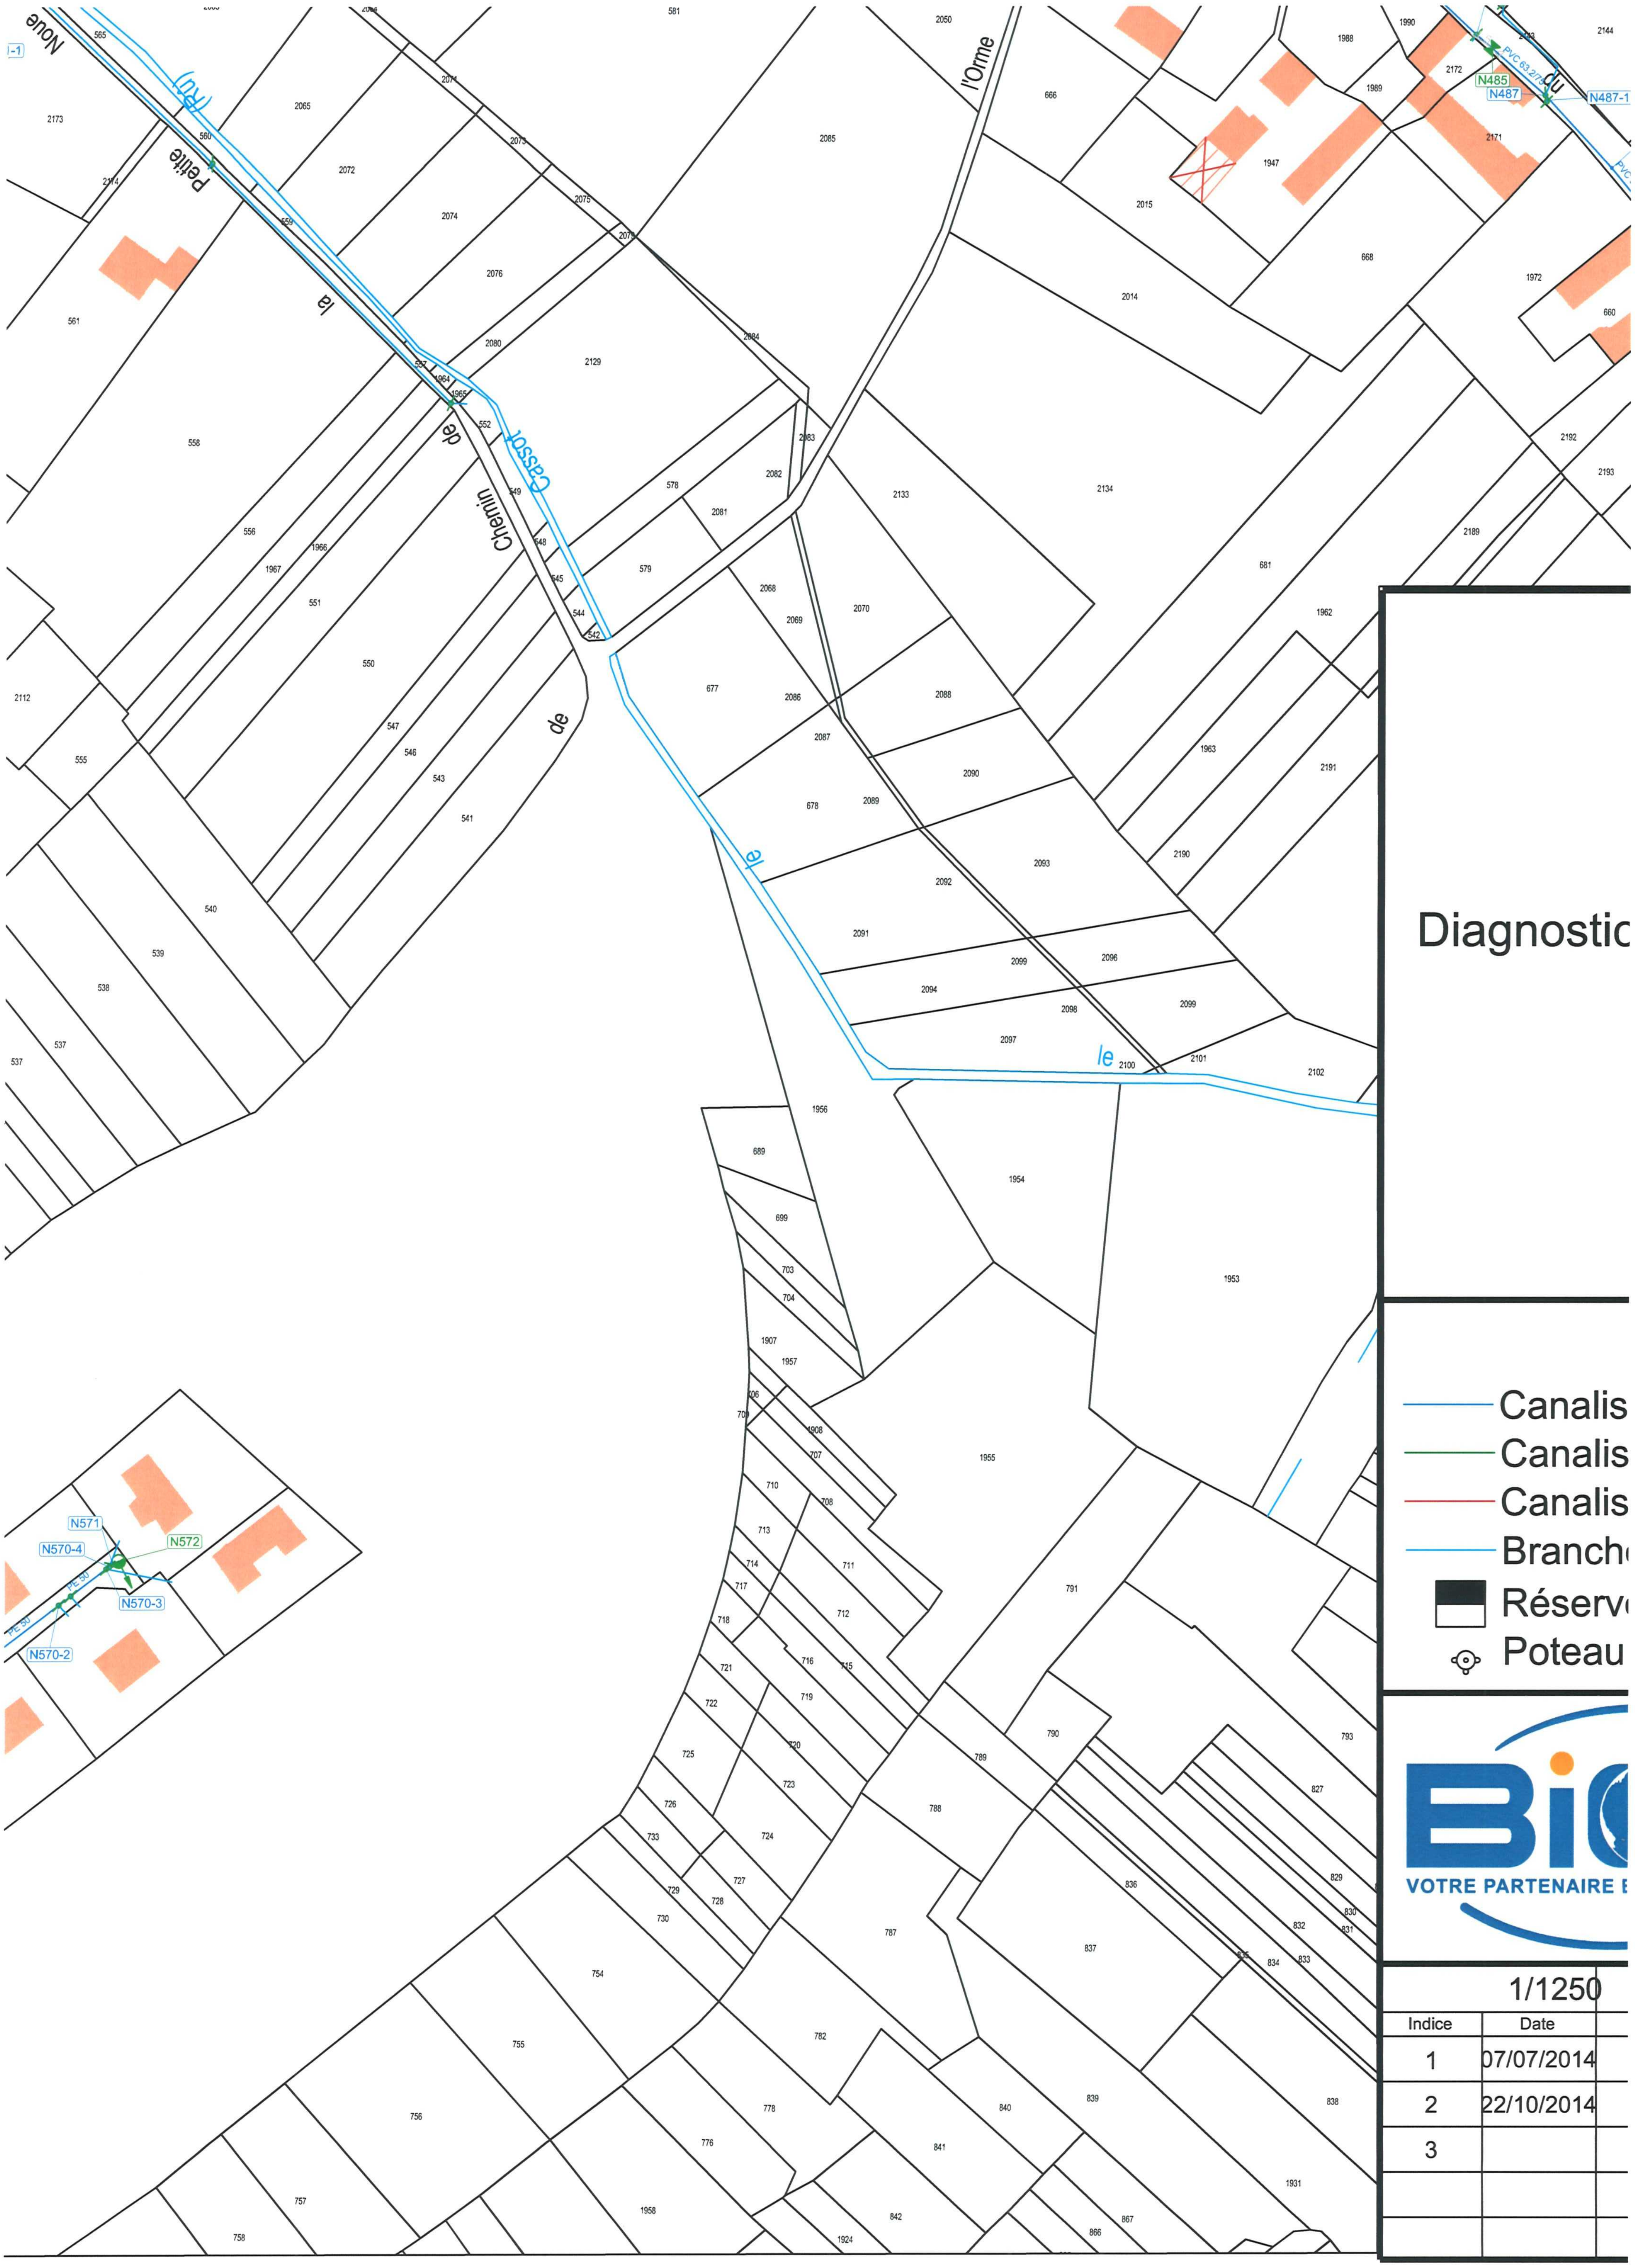
Noue
de
la
Petite
(Ru)
Chemin
de
Cassot
de
le
le
l'Orme
du
N571
N570-4
N572
N570-3
N570-2
PE 50
N485
N487
N487-1
PVC 63

Diagnostic

- Canalis
- Canalis
- Canalis
- Branch
- Réserv
- Poteau

VOTRE PARTENAIRE

1/1250

Indice	Date
1	07/07/2014
2	22/10/2014
3	

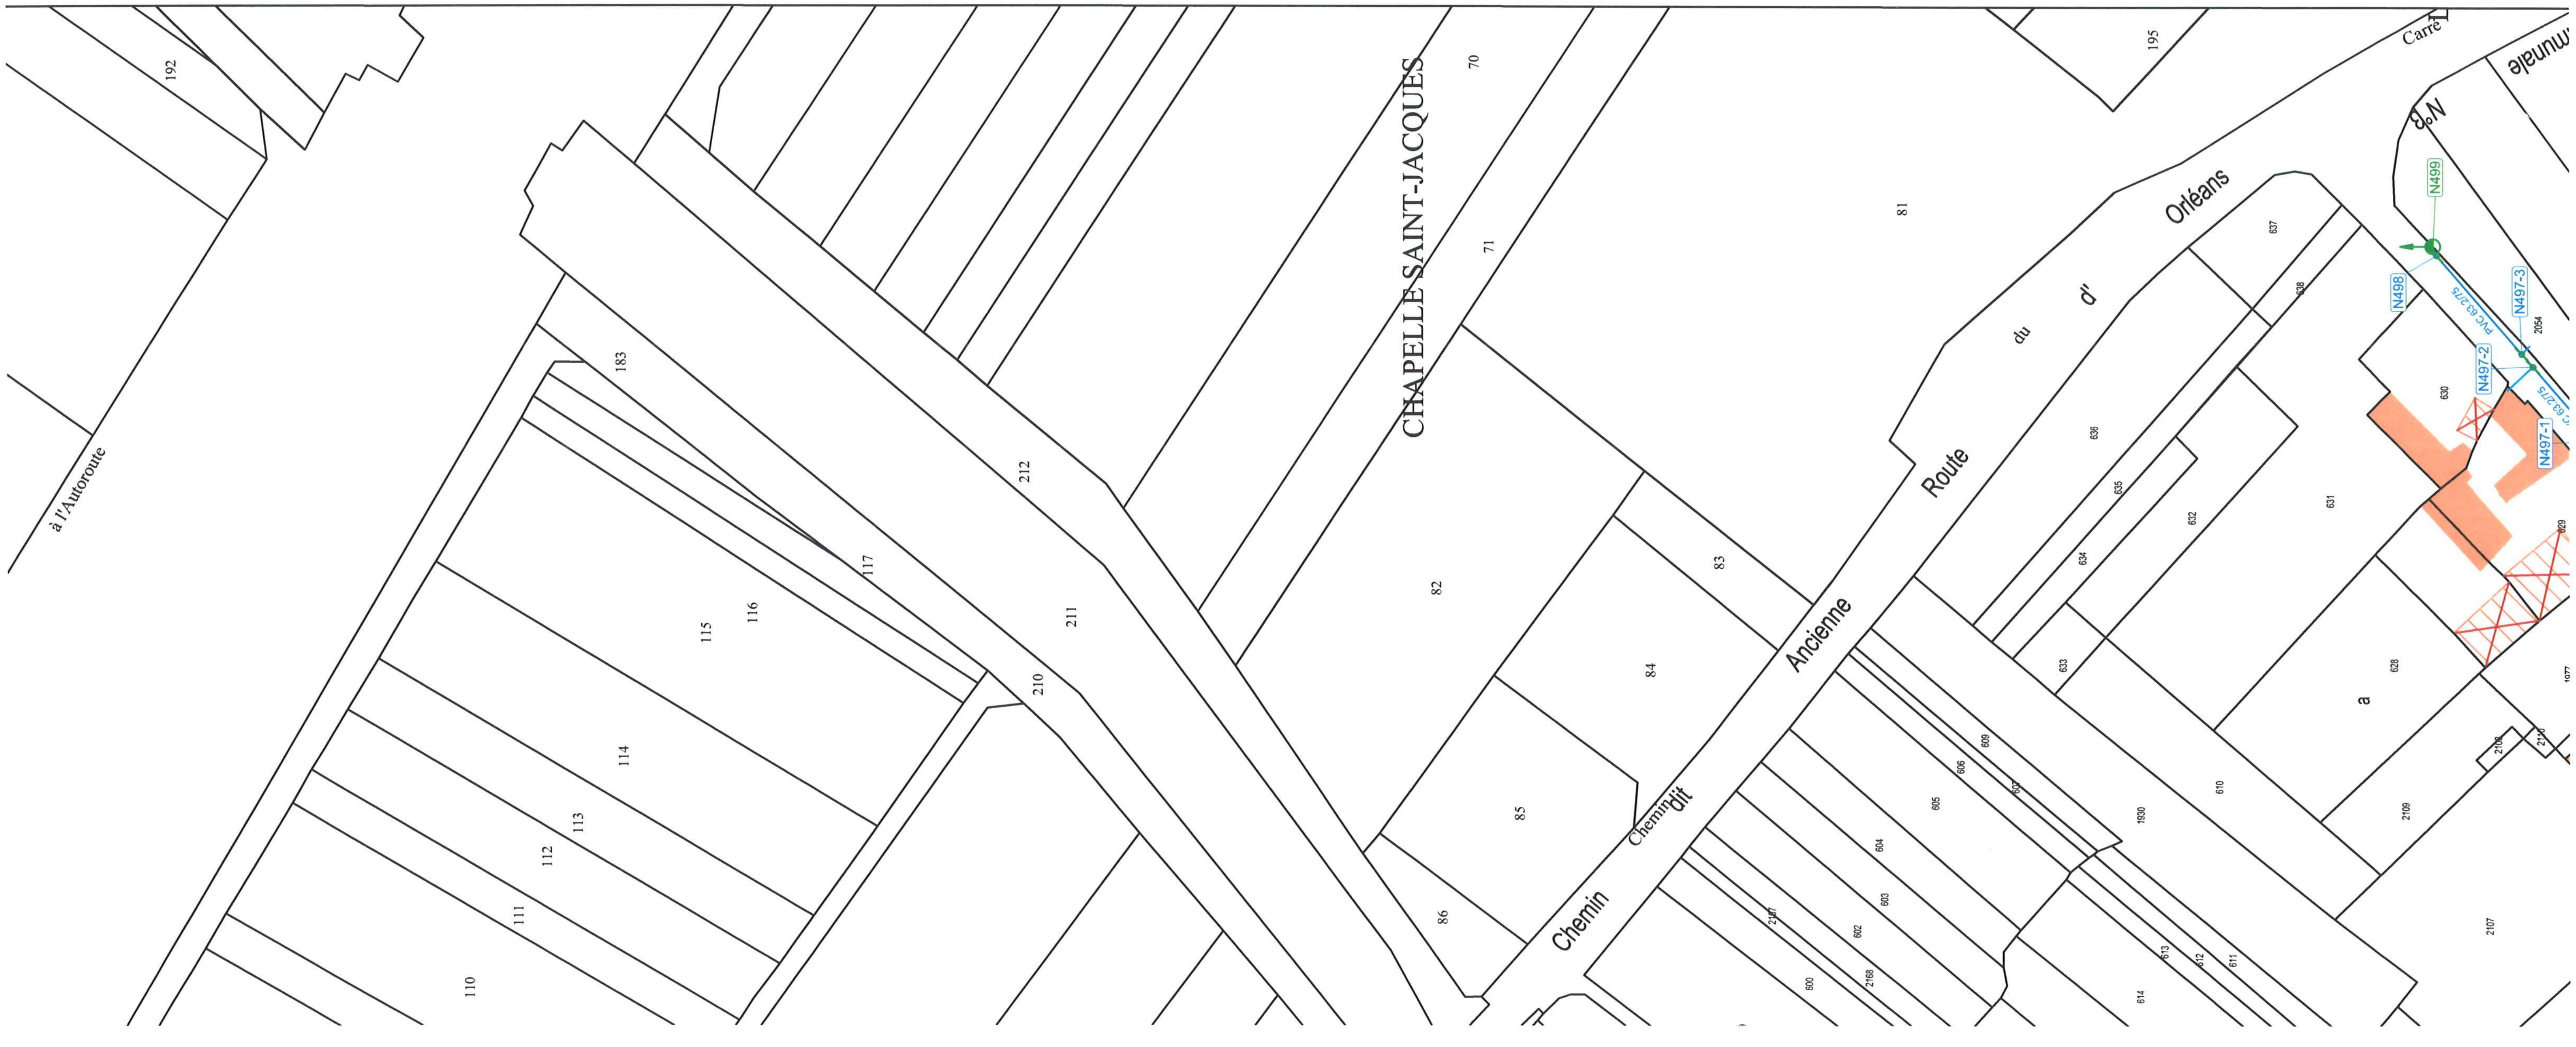192
à l'Autoroute
183
117
115
116
114
113
112
111
110
212
211
210
CHAPELLE SAINT-JACQUES
70
71
82
83
84
85
86
81
195
Carre
munale
N°8
Orléans
du
d'
Route
Ancienne
dit
Chemin
Chemin
N499
N498
N497-3
N497-2
N497-1
PVC 63.2/7.5
2054
637
638
636
635
634
633
632
631
630
629
628
a
610
609
606
607
605
604
603
602
600
2167
2168
1930
614
613
612
611
2109
2108
2110
2107
1077

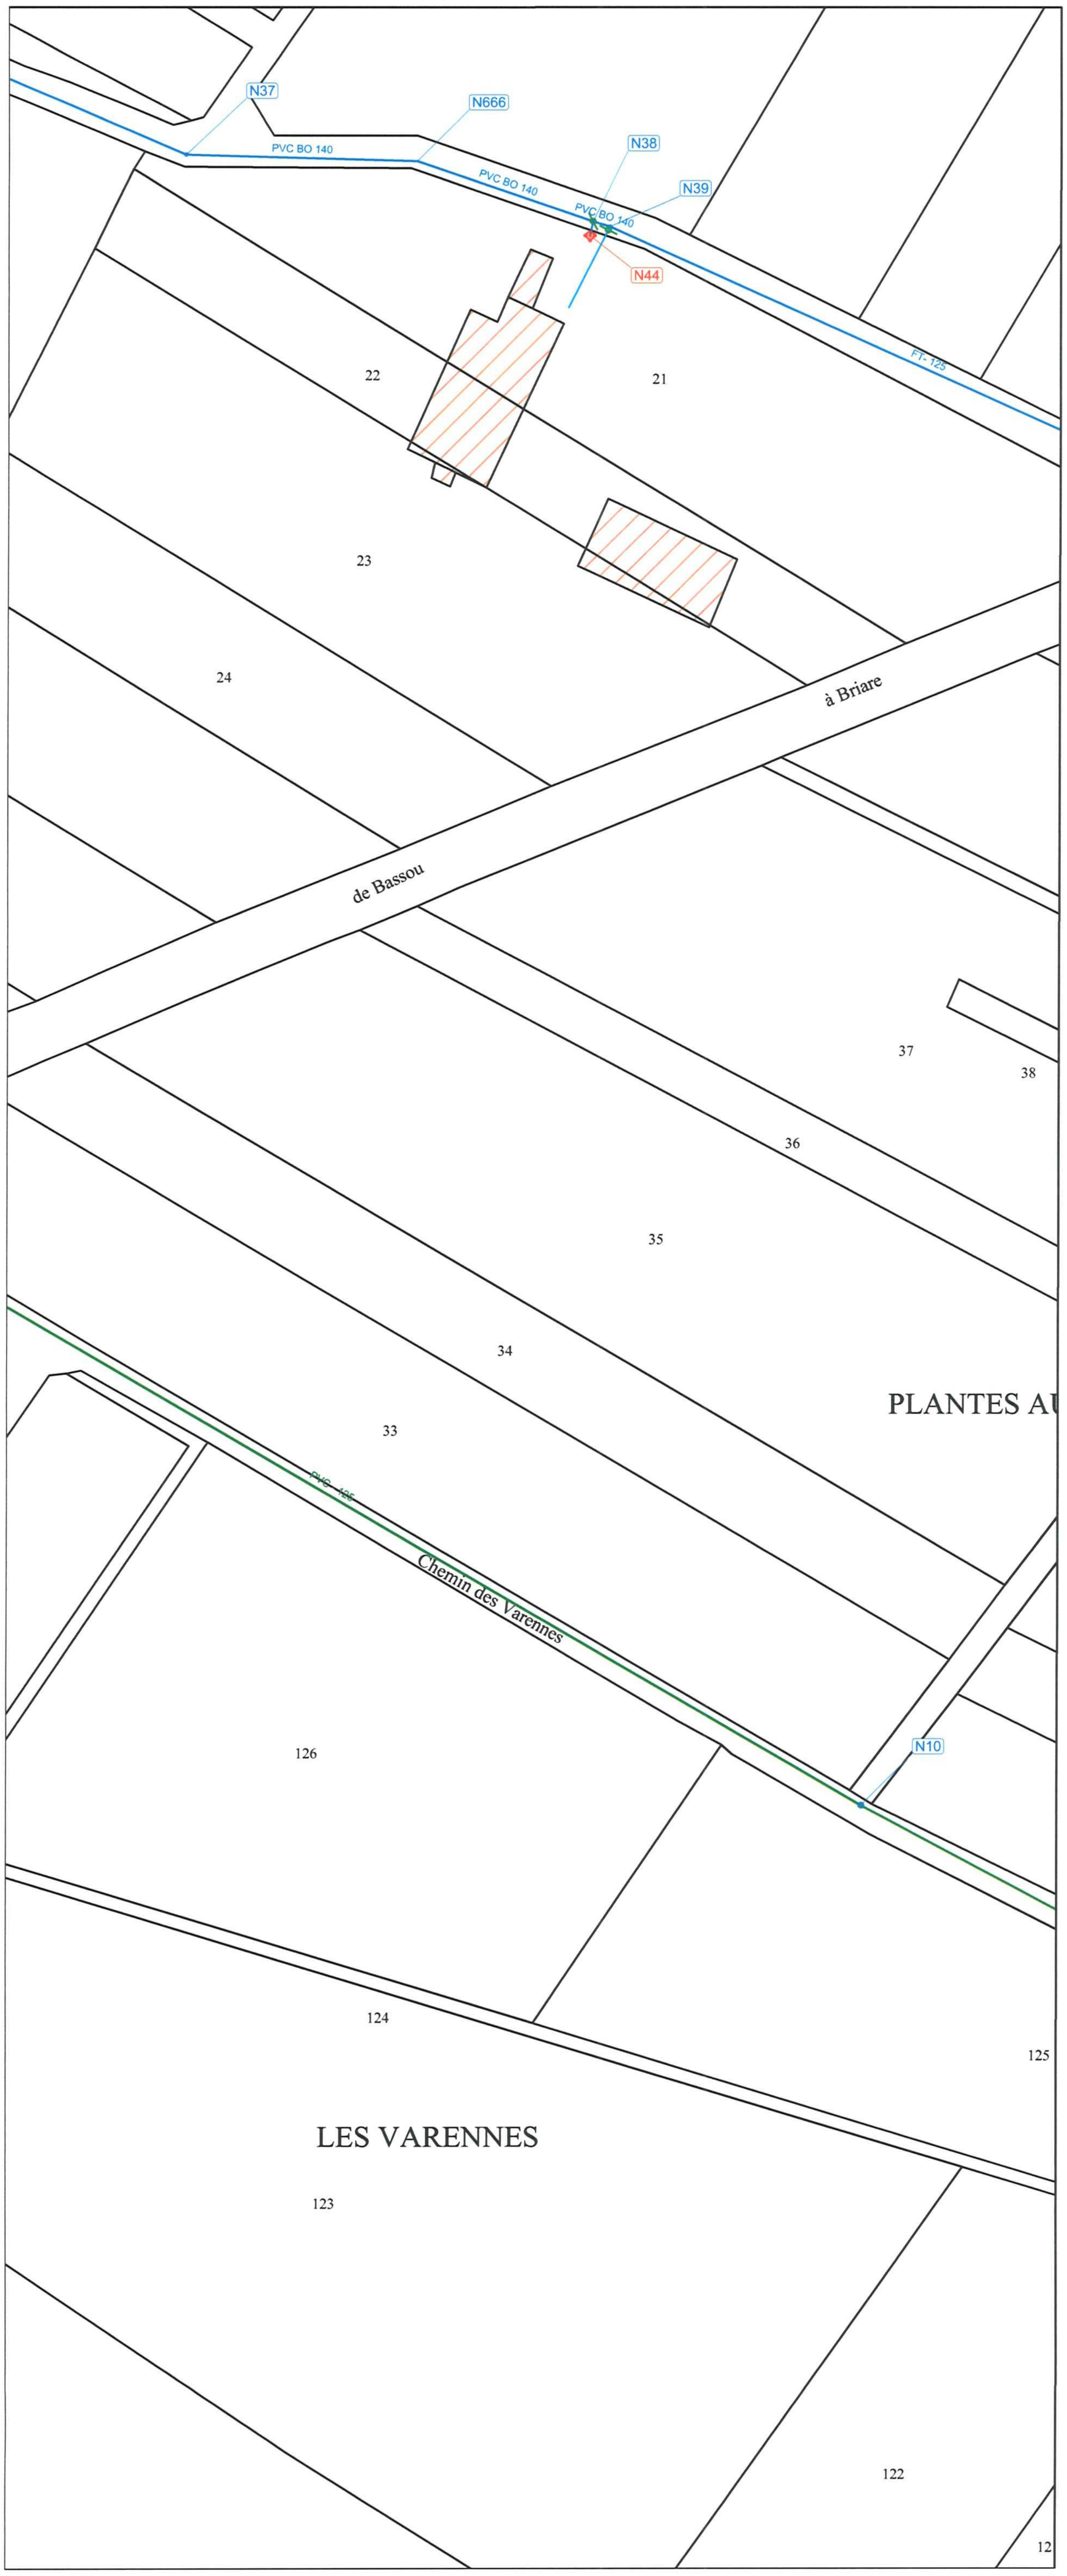N37
N666
N38
N39
PVC BO 140
PVC BO 140
PVC BO 140
N44
FT- 125
22
21
23
24
à Briare
de Bassou
37
38
36
35
34
33
PLANTES AU
PVC 125
Chemin des Varennes
126
N10
124
125
LES VARENNES
123
122
12

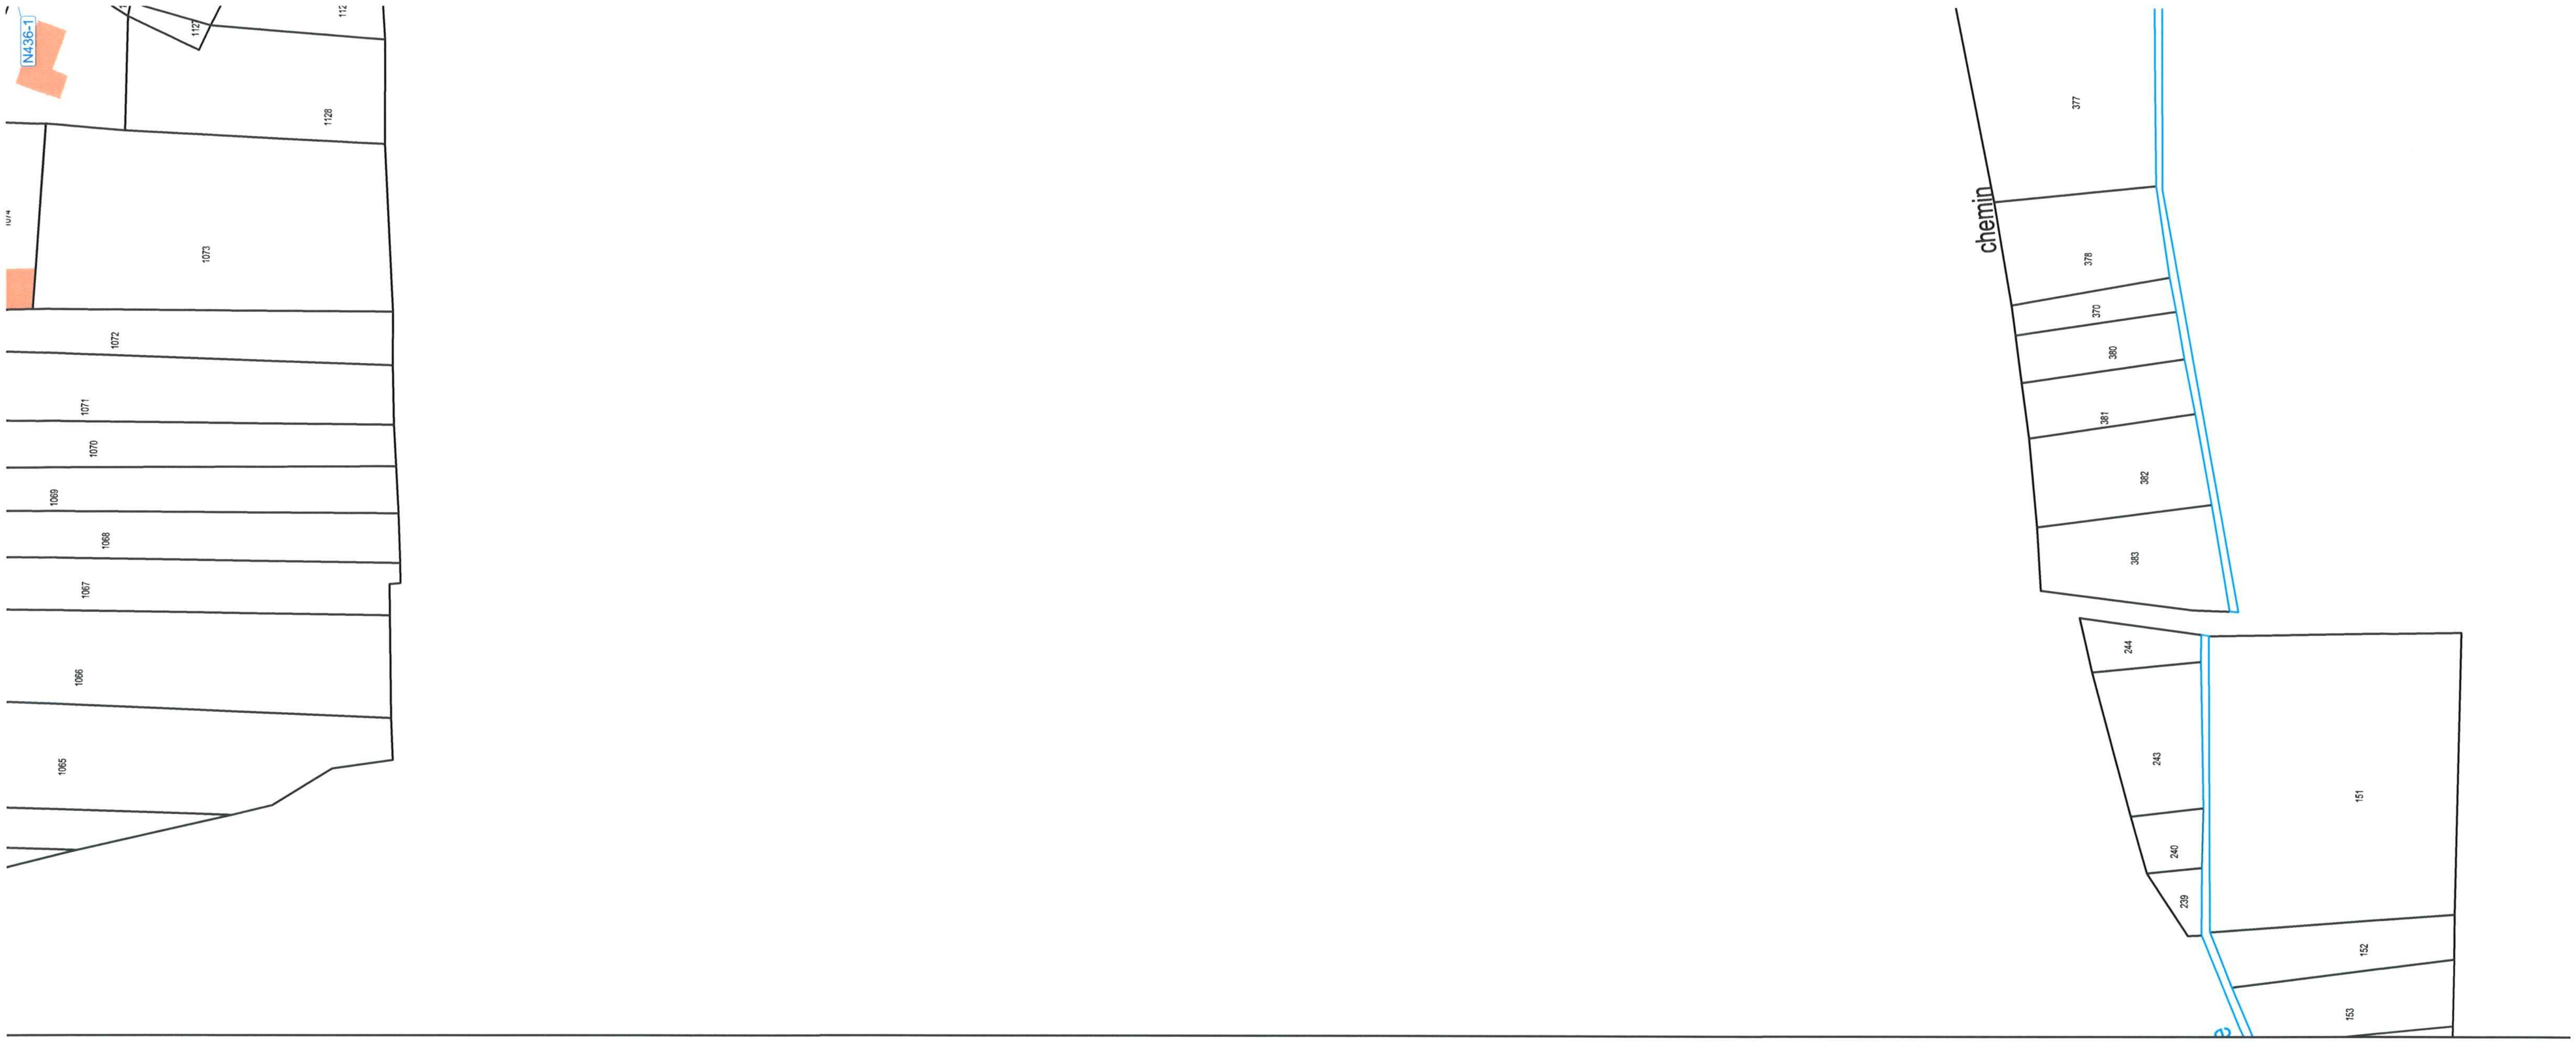
N436-1
1127
112
1128
1073
1072
1071
1070
1069
1068
1067
1066
1065
chemin
377
378
370
380
381
382
383
244
243
240
239
151
152
153

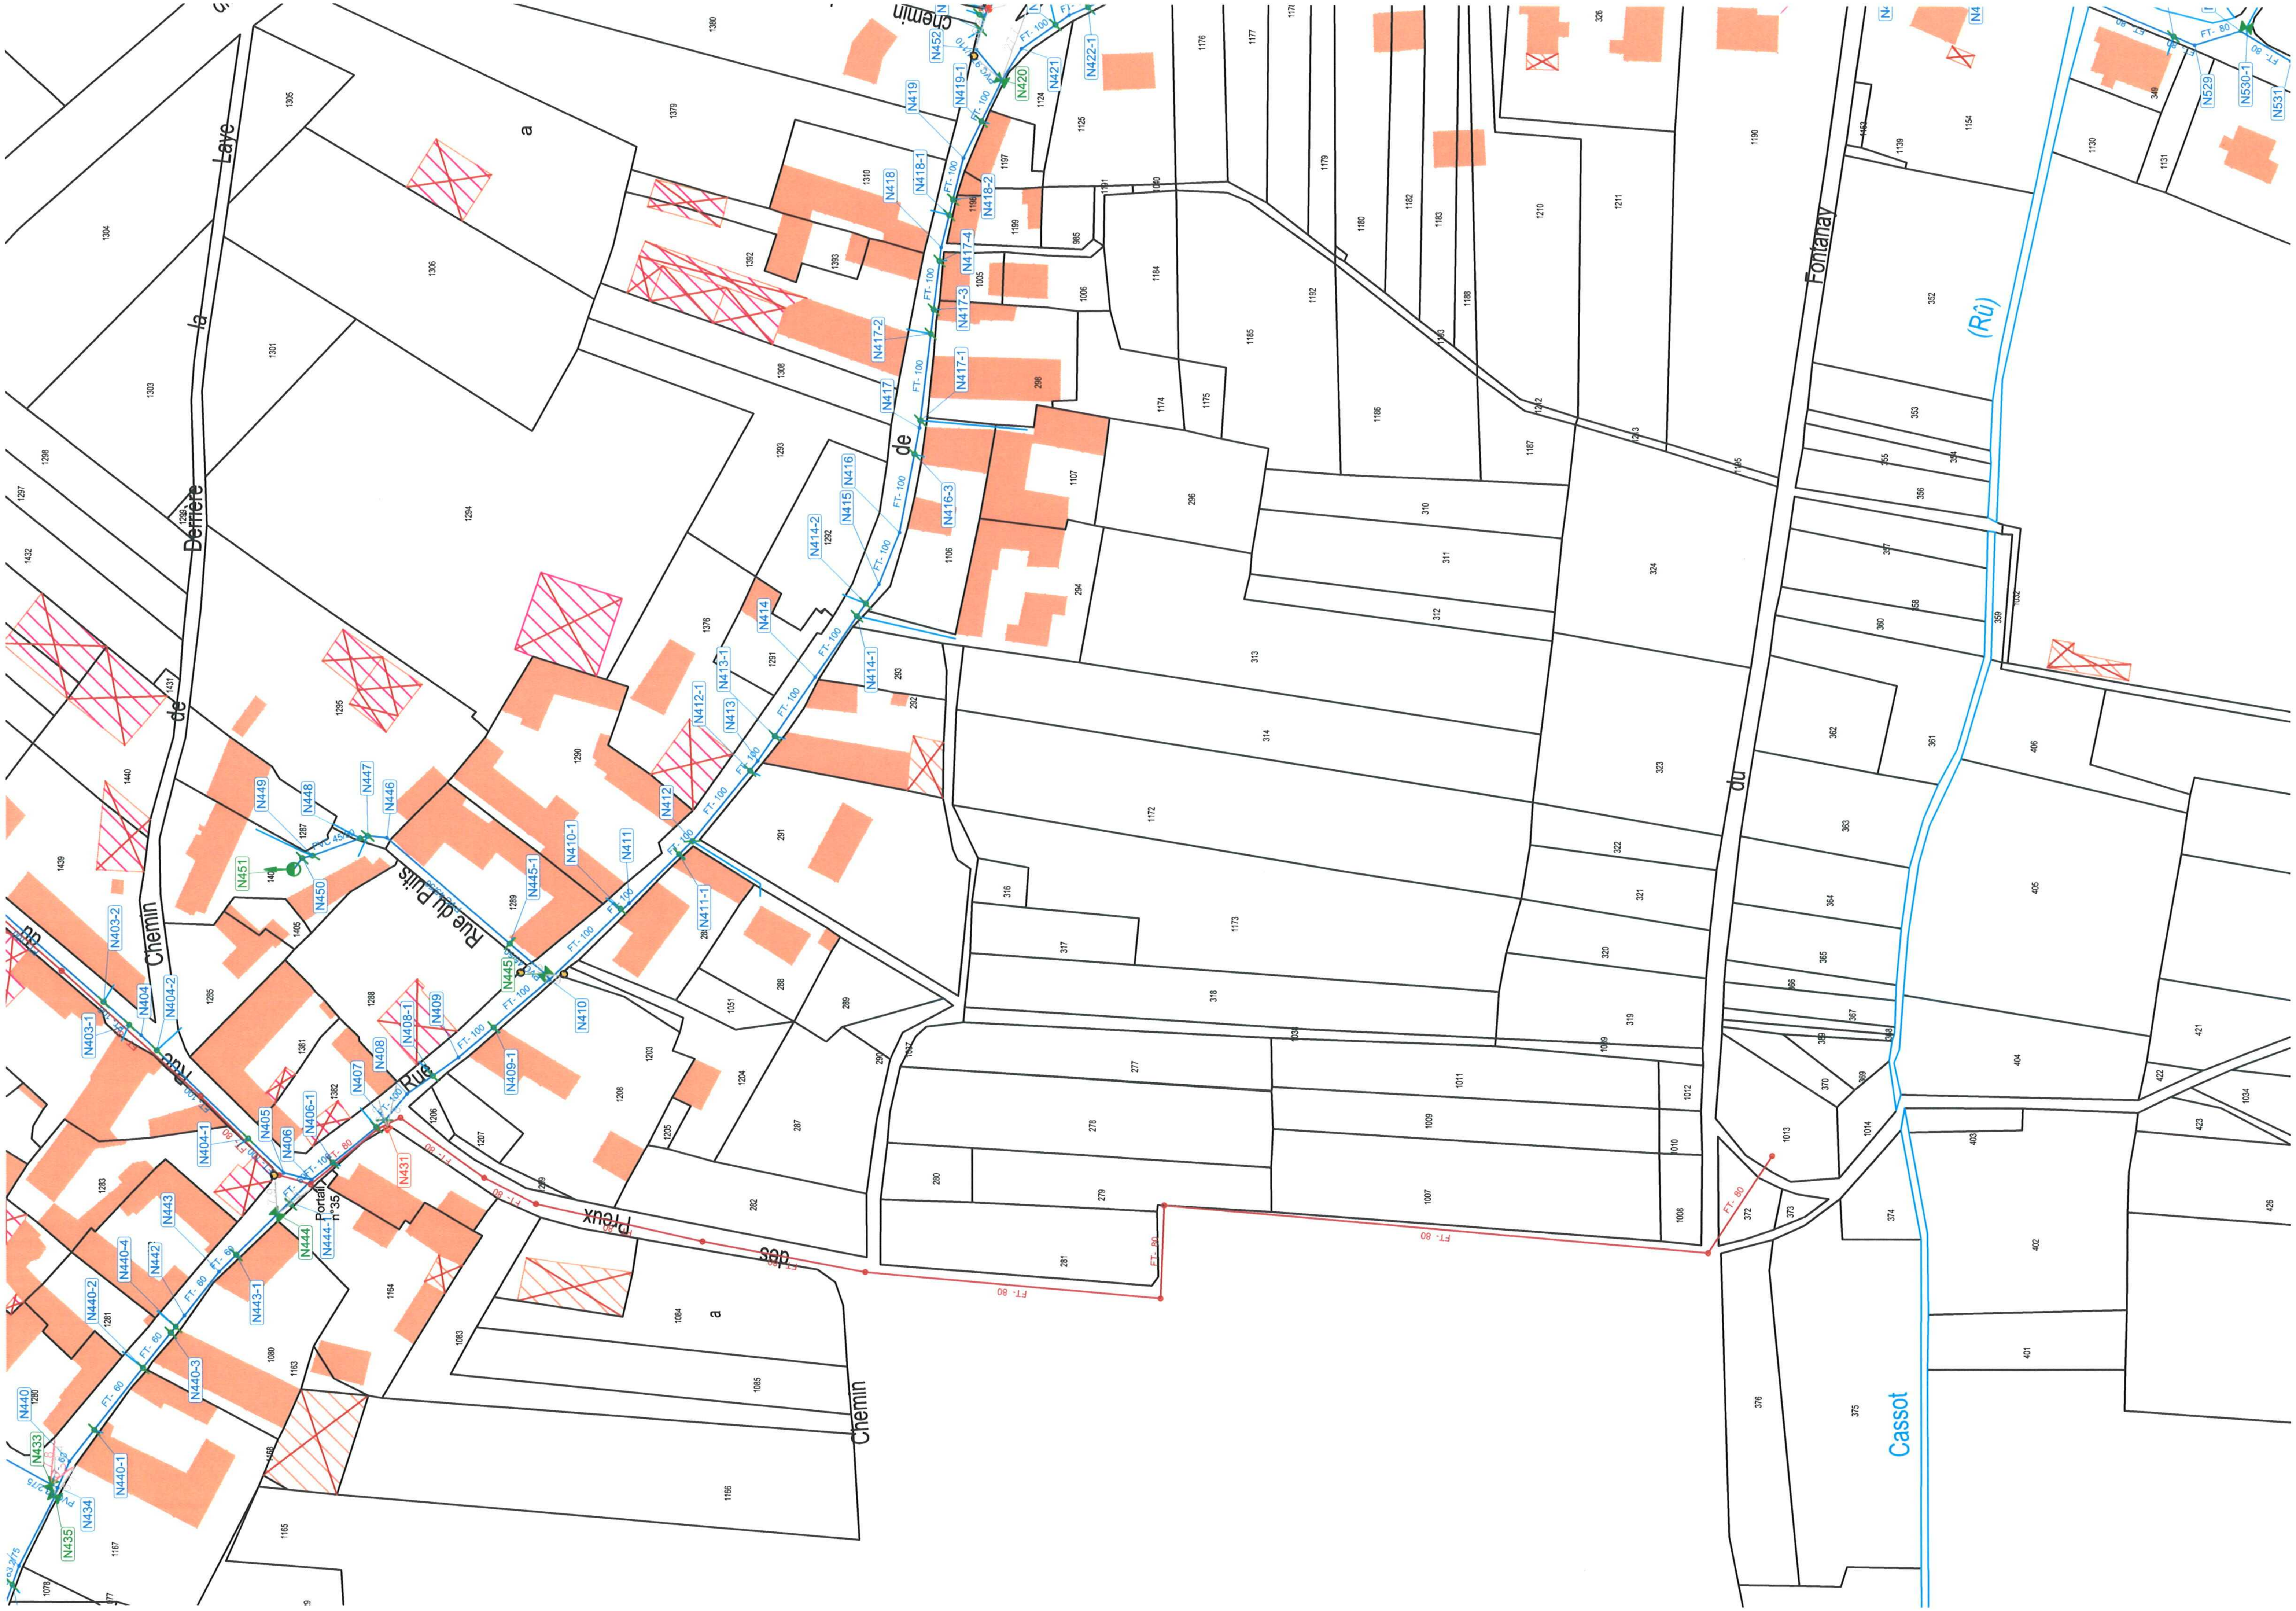

Chemin
de
la
Laye
Chemin
de
Derrière
Rue du Puits
Rue
de
Chemin
du
Fontanay
Rue
des
Preux
Chemin
Cassot
(Rû)
Portail
n°35
N452
N419
N419-1
N420
N421
N422-1
N418
N418-1
N418-2
N417-4
N417-3
N417-2
N417-1
N417
N416
N416-3
N415
N414-2
N414
N414-1
N413-1
N413
N412-1
N412
N411
N410-1
N411-1
N445-1
N445
N410
N409
N408-1
N408
N407
N409-1
N406-1
N406
N405
N404-1
N431
N444
N444-1
N443
N443-1
N442
N440-4
N440-2
N440-3
N440
N440-1
N433
N434
N435
N403-2
N403-1
N404
N404-2
N449
N448
N447
N446
N450
N451
N529
N530-1
N531
FT- 100
FT- 80
FT- 60
a
1380
1379
1305
1304
1306
1301
1303
1298
1297
1432
1294
1293
1308
1310
1392
1393
1197
1198
1199
1124
1125
1005
1006
985
298
1107
1106
296
294
293
292
1291
1376
1290
1295
1431
1440
1439
1287
1405
1285
1289
1288
1381
1382
1283
1281
1280
1163
1080
1164
1167
1165
1078
1206
1207
1208
1203
1204
1205
1051
288
289
290
291
287
282
1084
1085
1083
1166
1174
1175
1184
1185
1176
1177
1179
1180
1182
1183
1188
1186
1187
1192
1210
1211
1190
1154
1130
1131
1139
349
326
310
311
312
313
314
1172
1173
316
317
318
277
278
279
280
281
1011
1009
1007
1012
1010
1008
324
323
322
321
320
319
352
353
355
356
357
358
359
360
361
362
363
364
365
366
367
368
369
370
372
373
374
375
376
401
402
403
404
405
406
421
422
423
424
426
1013
1014
1034

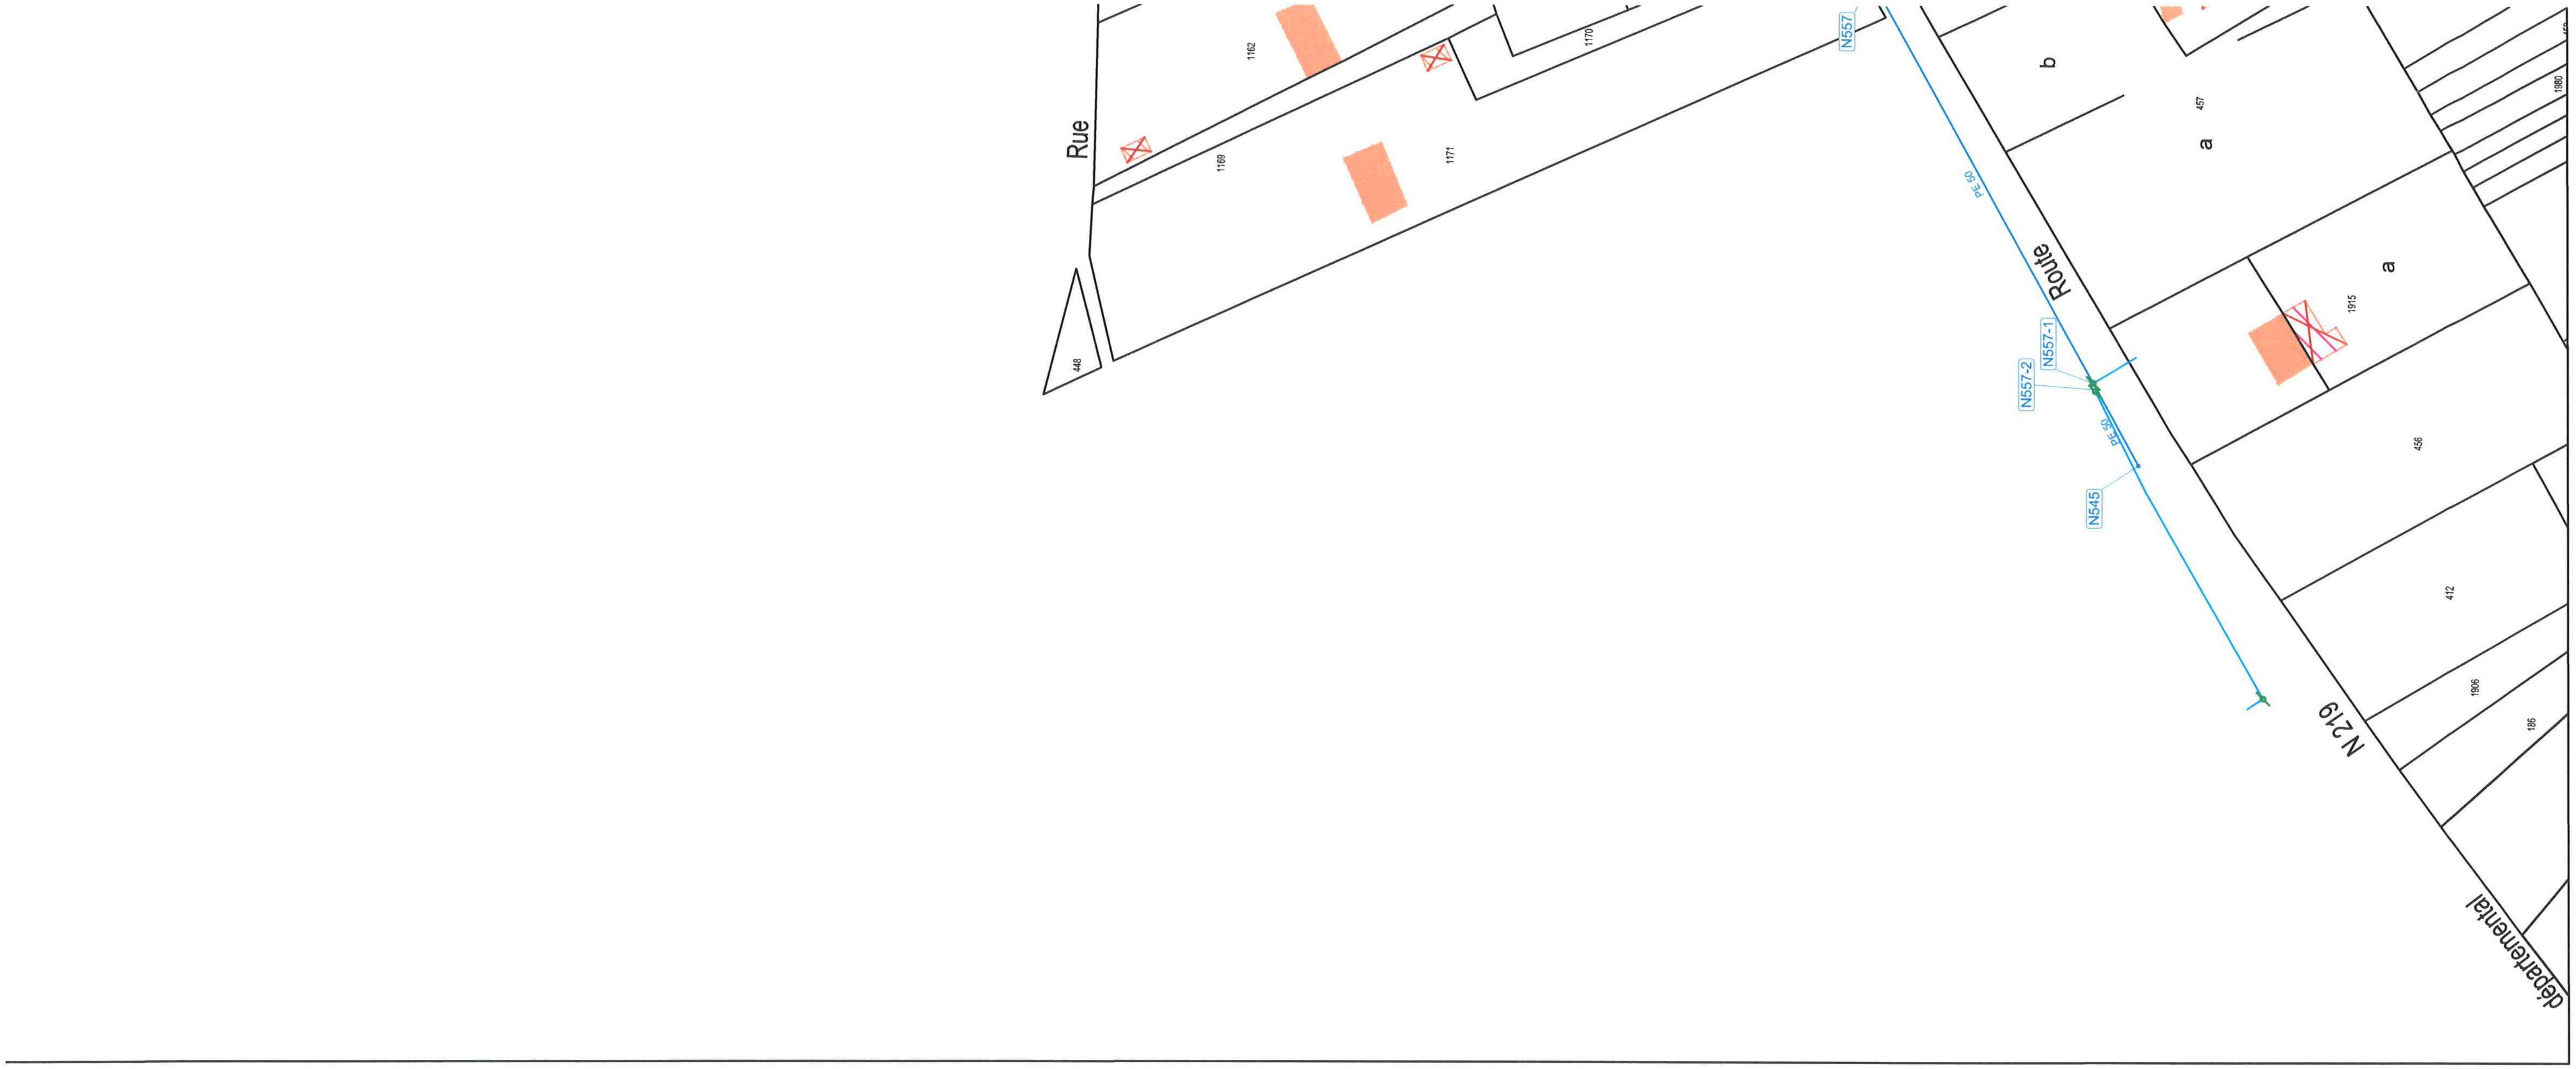
Rue
1162
1170
1169
1171
448
N557
PE 50
Route
N557-1
N557-2
PE 50
N545
b
457
a
a
1915
456
412
1906
186
1980
N219
départemental

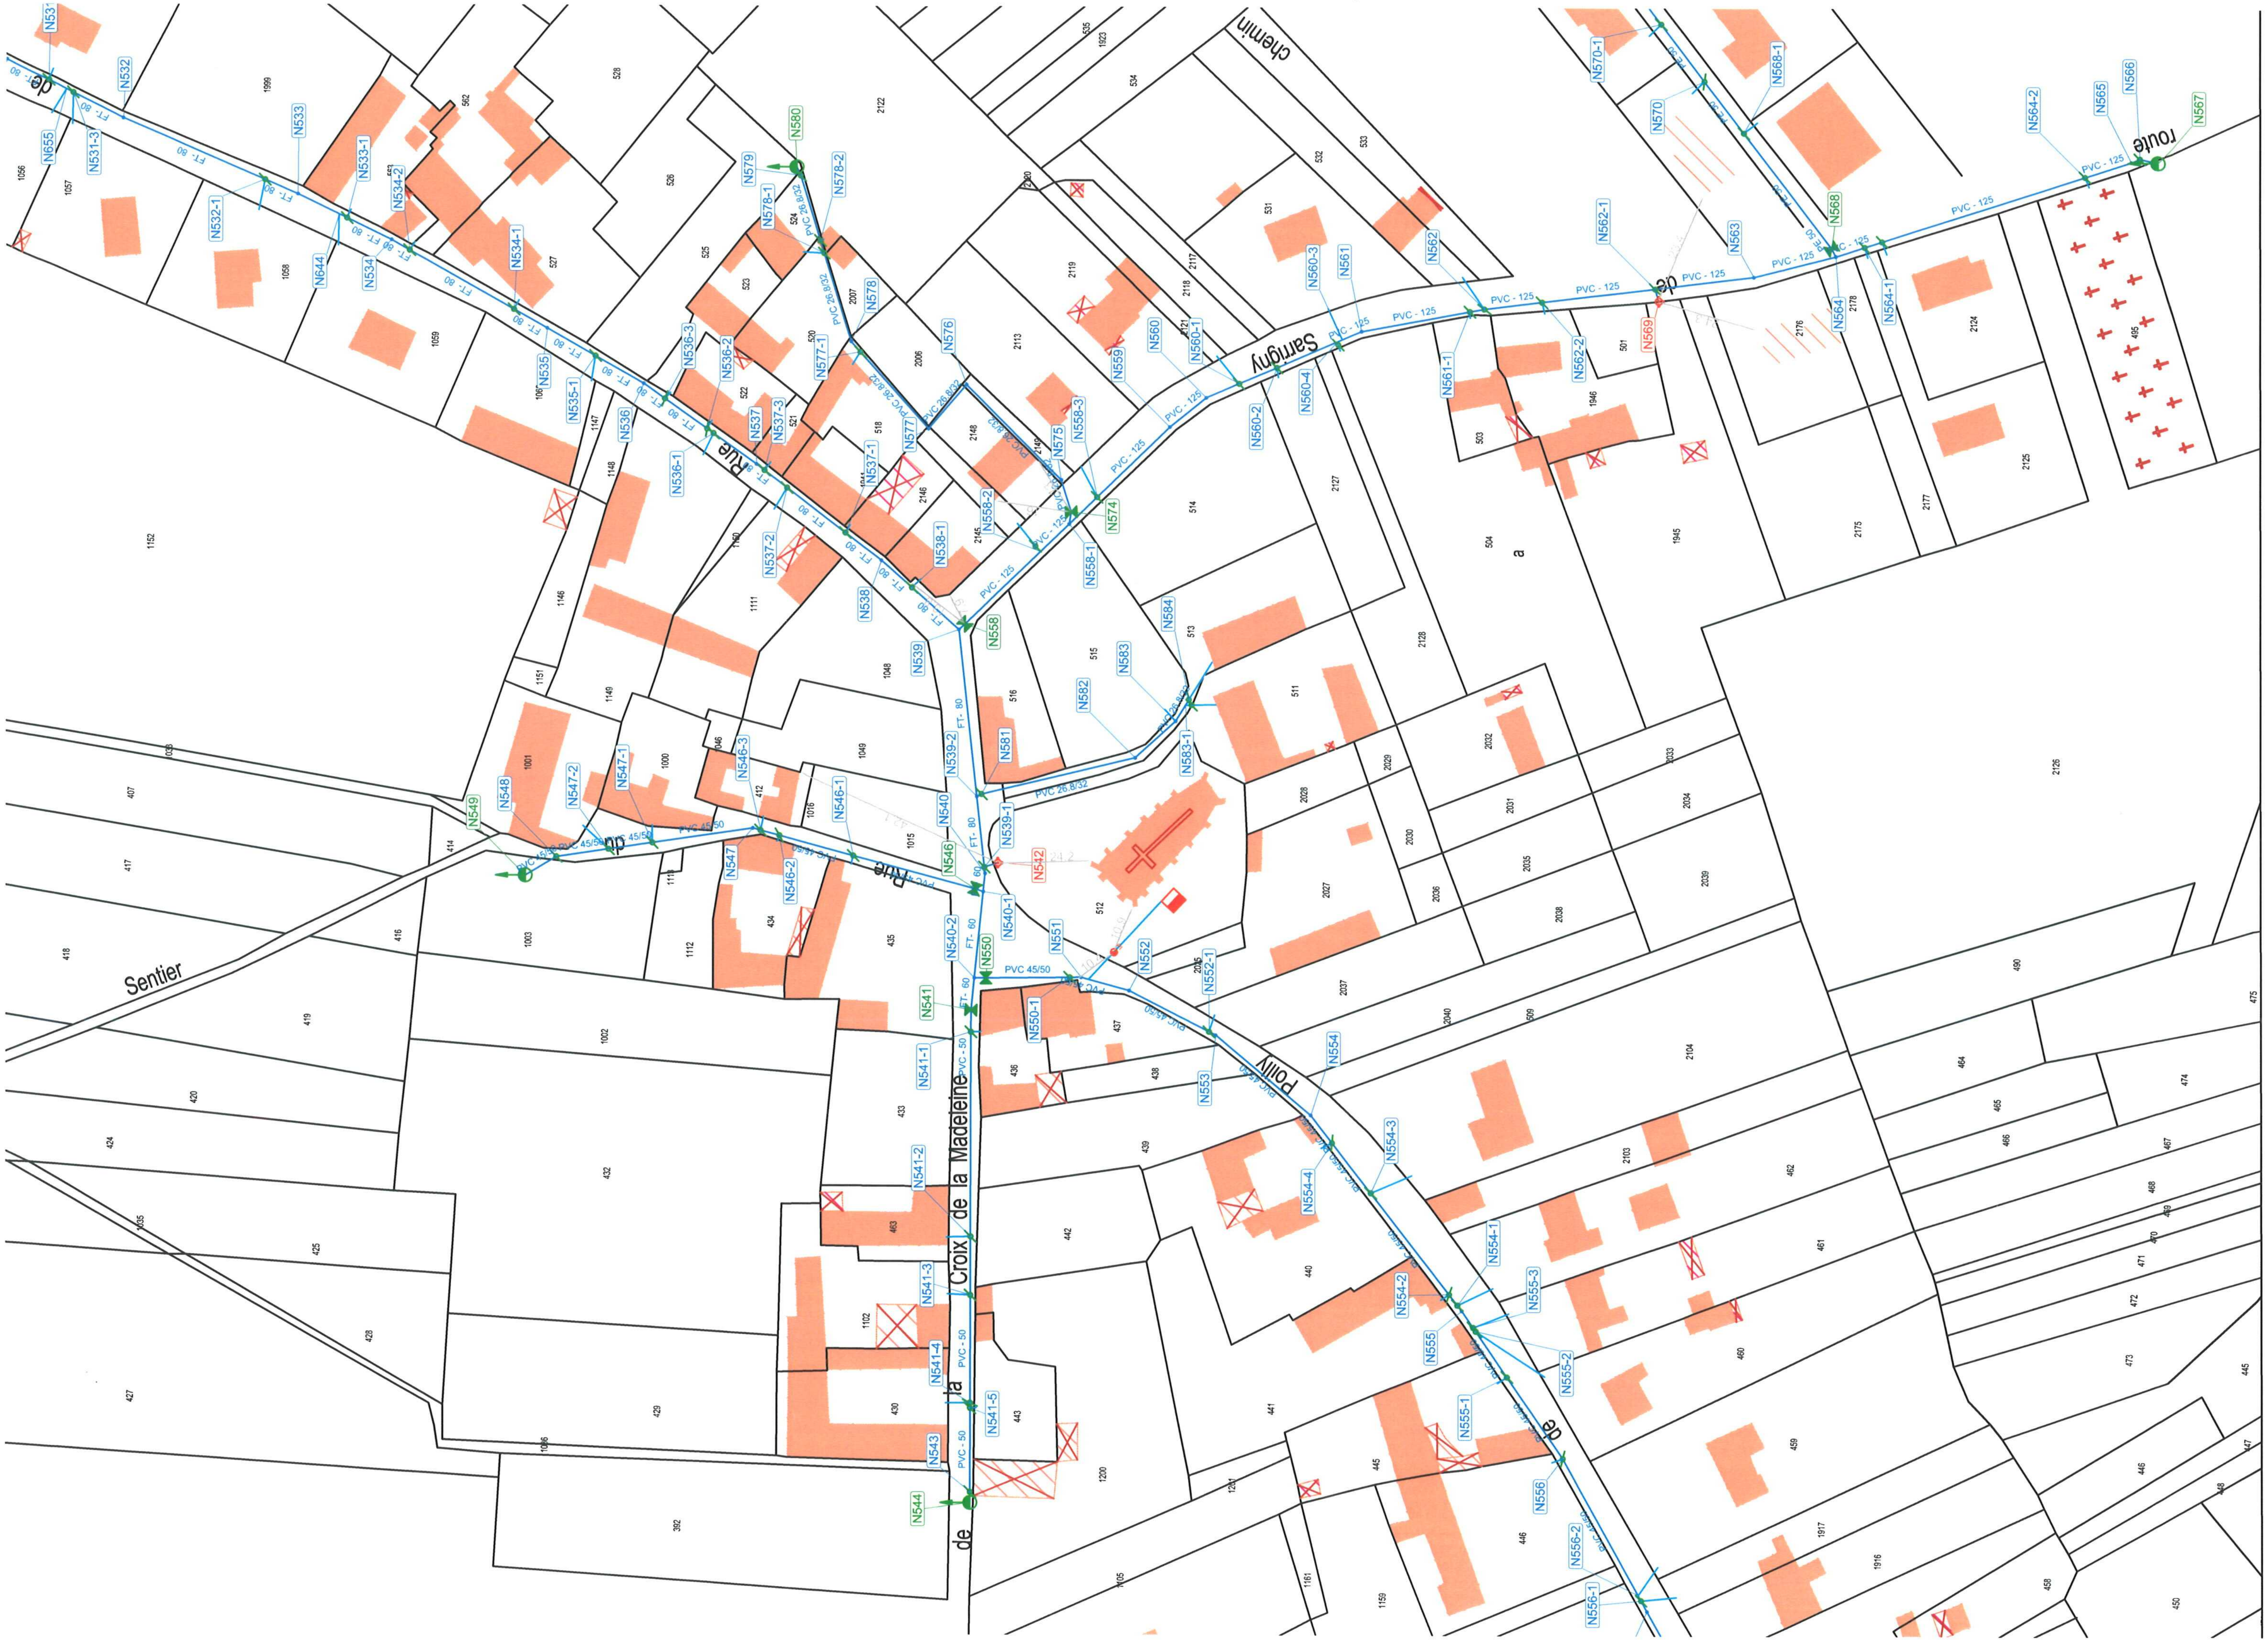

Rue
de
Sentier
la
Croix
de
la
Madeleine
de
Rue
du
Sarrigny
chemin
route
de
Rue
de
Poilly
de
a
FT - 80
FT - 60
PVC - 125
PVC 45/50
PVC 26,8/32
PVC - 50
N531
N532
N533
N533-1
N531-3
N655
N532-1
N534-2
N534-1
N534
N644
N535
N535-1
N536
N536-1
N536-2
N536-3
N537
N537-1
N537-2
N537-3
N538
N538-1
N539
N539-1
N539-2
N540
N540-1
N540-2
N541
N541-1
N541-2
N541-3
N541-4
N541-5
N542
N543
N544
N546
N546-1
N546-2
N546-3
N547
N547-1
N547-2
N548
N549
N550
N550-1
N551
N552
N552-1
N553
N554
N554-1
N554-2
N554-3
N554-4
N555
N555-1
N555-2
N555-3
N556
N556-1
N556-2
N558
N558-1
N558-2
N558-3
N559
N560
N560-1
N560-2
N560-3
N560-4
N561
N561-1
N562
N562-1
N562-2
N563
N564
N564-1
N564-2
N565
N566
N567
N568
N568-1
N569
N570
N570-1
N574
N575
N576
N577
N577-1
N578
N578-1
N578-2
N579
N580
N581
N582
N583
N583-1
N584

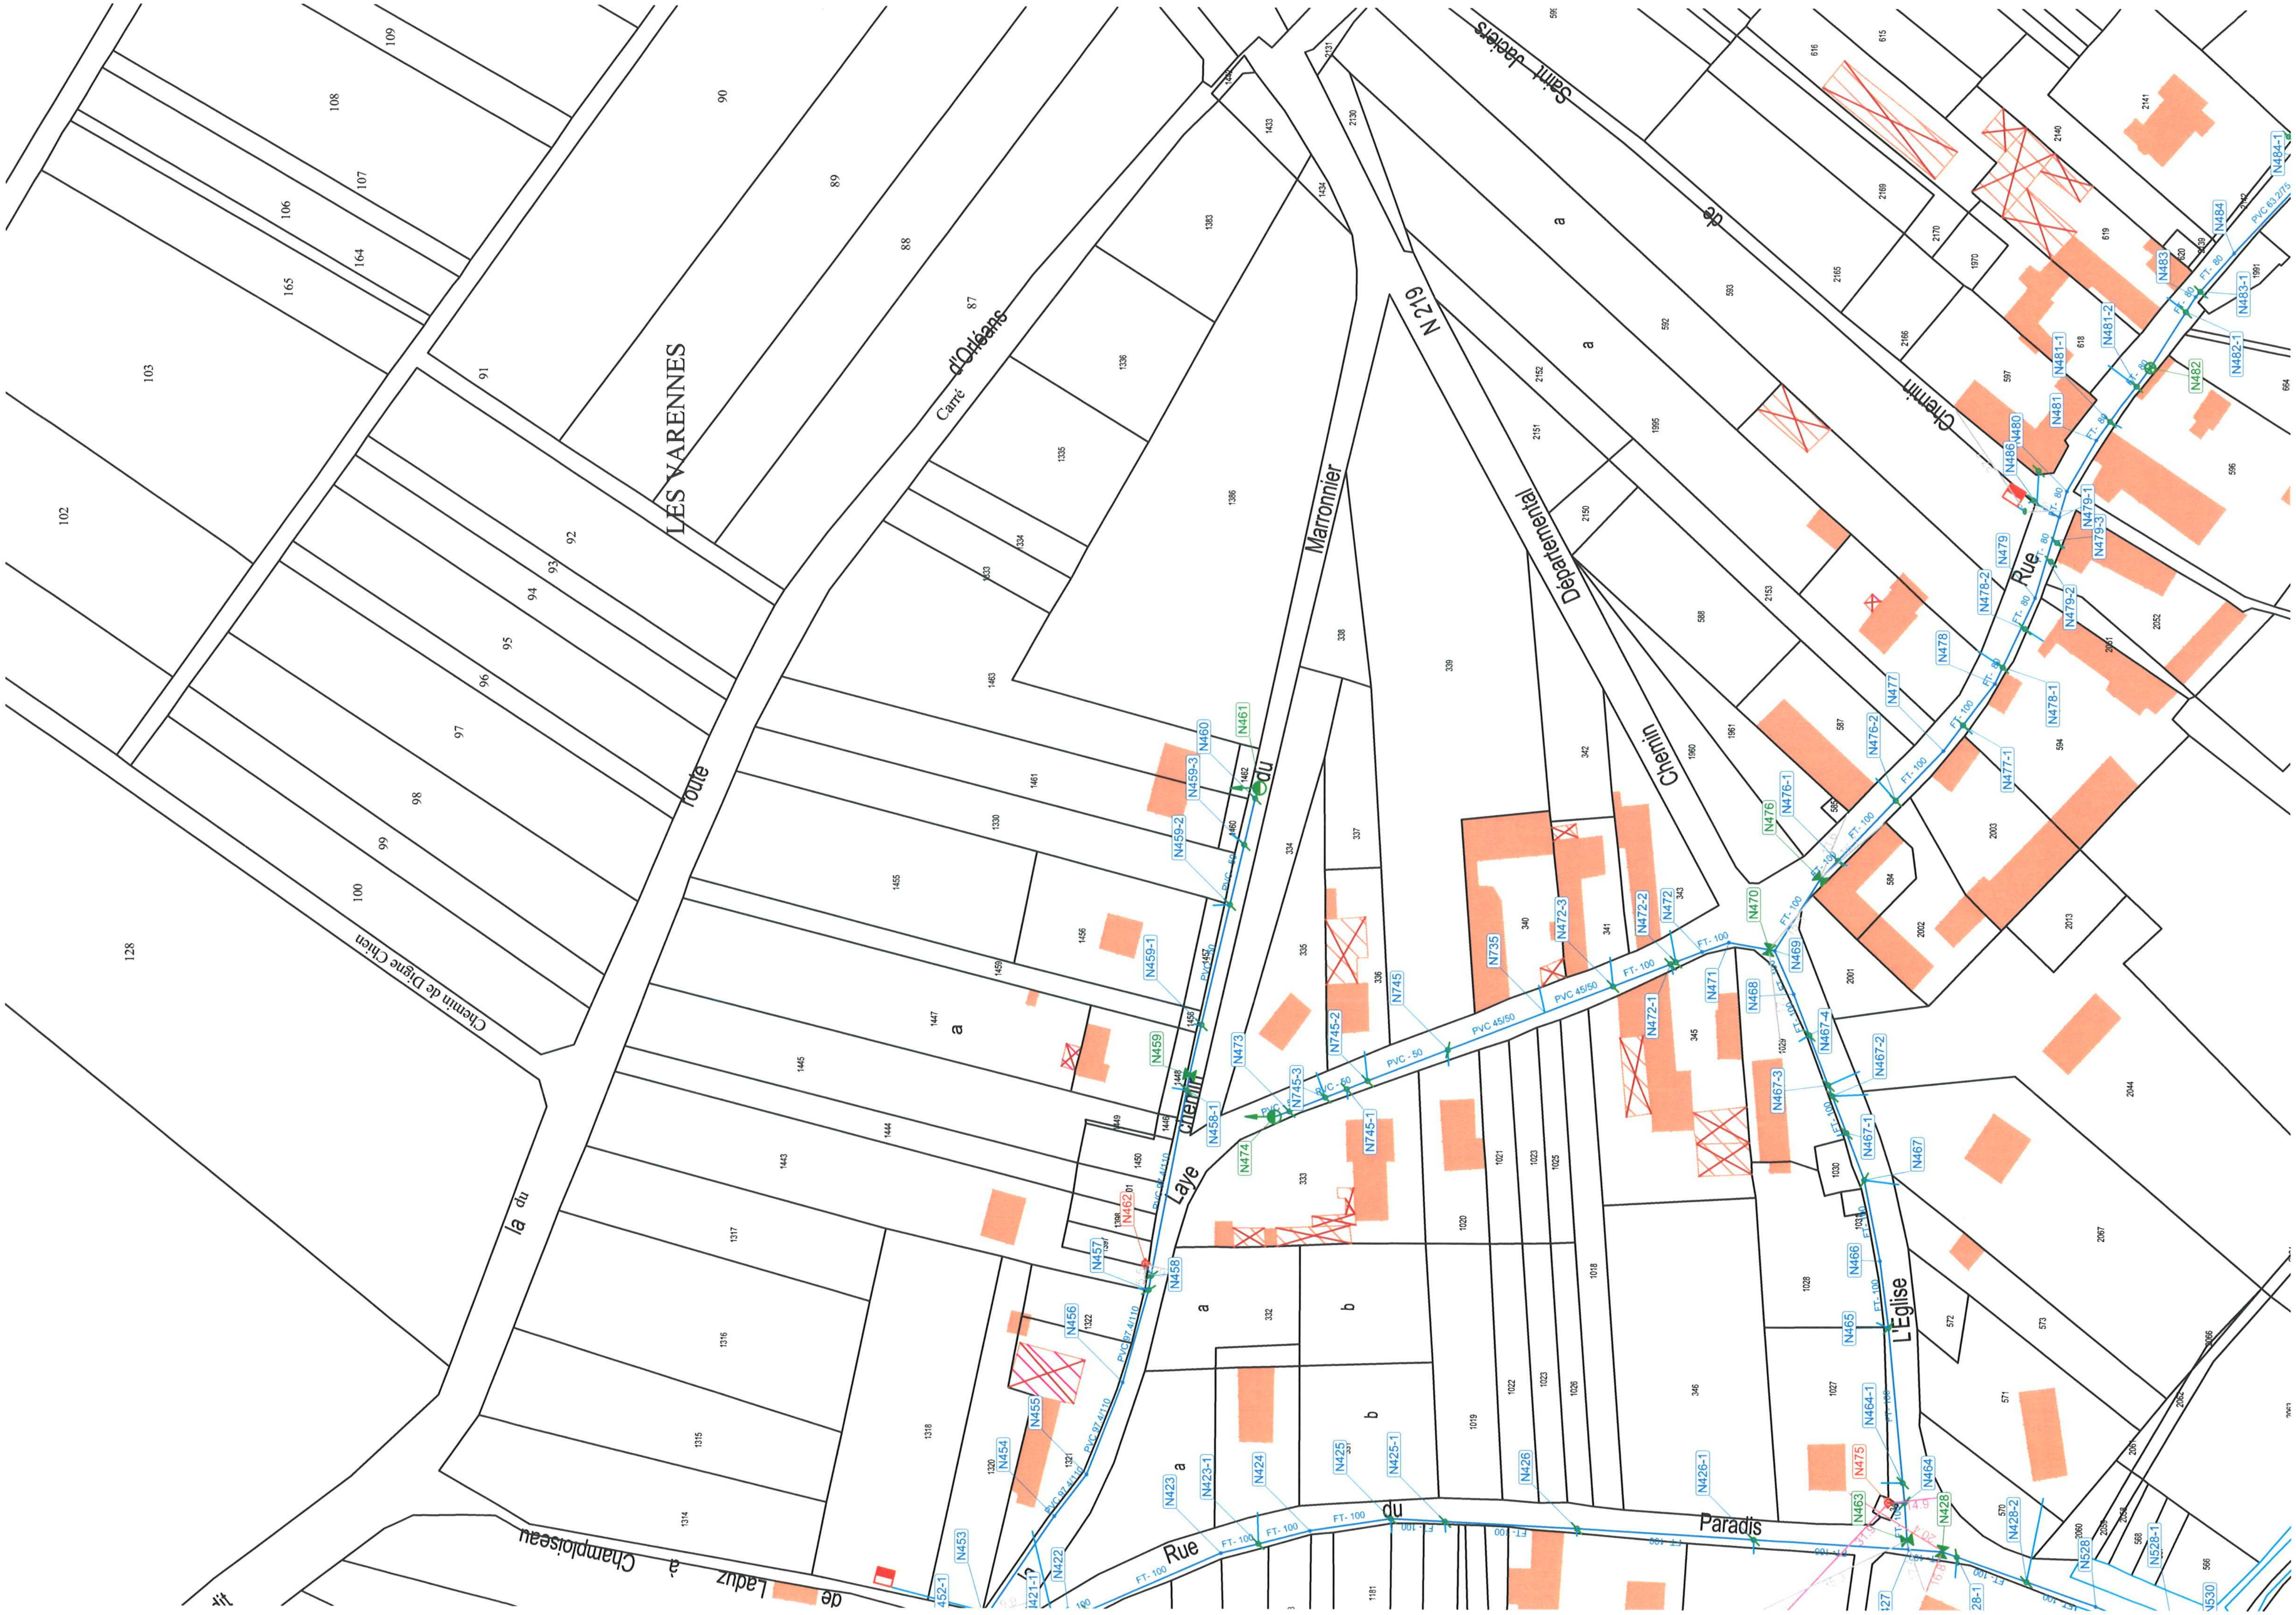
LES VARENNES
Carré d'Orléans
route de la
Chemin de Digne Chien
N 219
Chemin Départemental
Chemin du Marronnier
Chemin de Saint Jacques
Chemin du Laye
Rue de l'Eglise
Rue du Paradis
Chemin de Laduz à Champloiseau
Rue
N453
N454
N455
N456
N457
N458
N458-1
N459
N459-1
N459-2
N459-3
N460
N461
N462
N463
N464
N464-1
N465
N466
N467
N467-1
N467-2
N467-3
N467-4
N468
N469
N470
N471
N472
N472-1
N472-2
N472-3
N473
N474
N475
N476
N476-1
N476-2
N477
N477-1
N478
N478-1
N478-2
N479
N479-1
N479-2
N479-3
N480
N481
N481-1
N481-2
N482
N482-1
N483
N483-1
N484
N484-1
N486
N422
N423
N423-1
N424
N425
N425-1
N426
N426-1
N428
N428-2
N528
N528-1
N530
N735
N745
N745-1
N745-2
N745-3
FT- 100
FT- 80
PVC - 50
PVC 45/50
PVC 97.4/110
PVC 63.2/75
102
103
128
165
164
106
107
108
109
90
89
88
87
91
92
93
94
95
96
97
98
99
100
1383
1433
1434
2130
2131
1336
1335
1386
334
333
1463
1461
1330
1455
1456
1459
1447
1445
1444
1443
1317
1316
1315
1314
1318
1320
1321
1322
1450
1449
1448
1458
1460
1462
338
339
337
335
336
340
341
342
343
345
346
332
1019
1020
1021
1022
1023
1025
1026
1018
1027
1028
1029
1030
1181
2150
2151
2152
2153
1995
1960
1961
588
587
585
584
586
592
593
2165
2166
2169
2170
1970
597
618
619
615
616
2140
2141
596
594
2003
2002
2001
2013
2044
2067
2051
2052
572
573
571
570
566
568
2060
2061
2062
1991
664
a
b

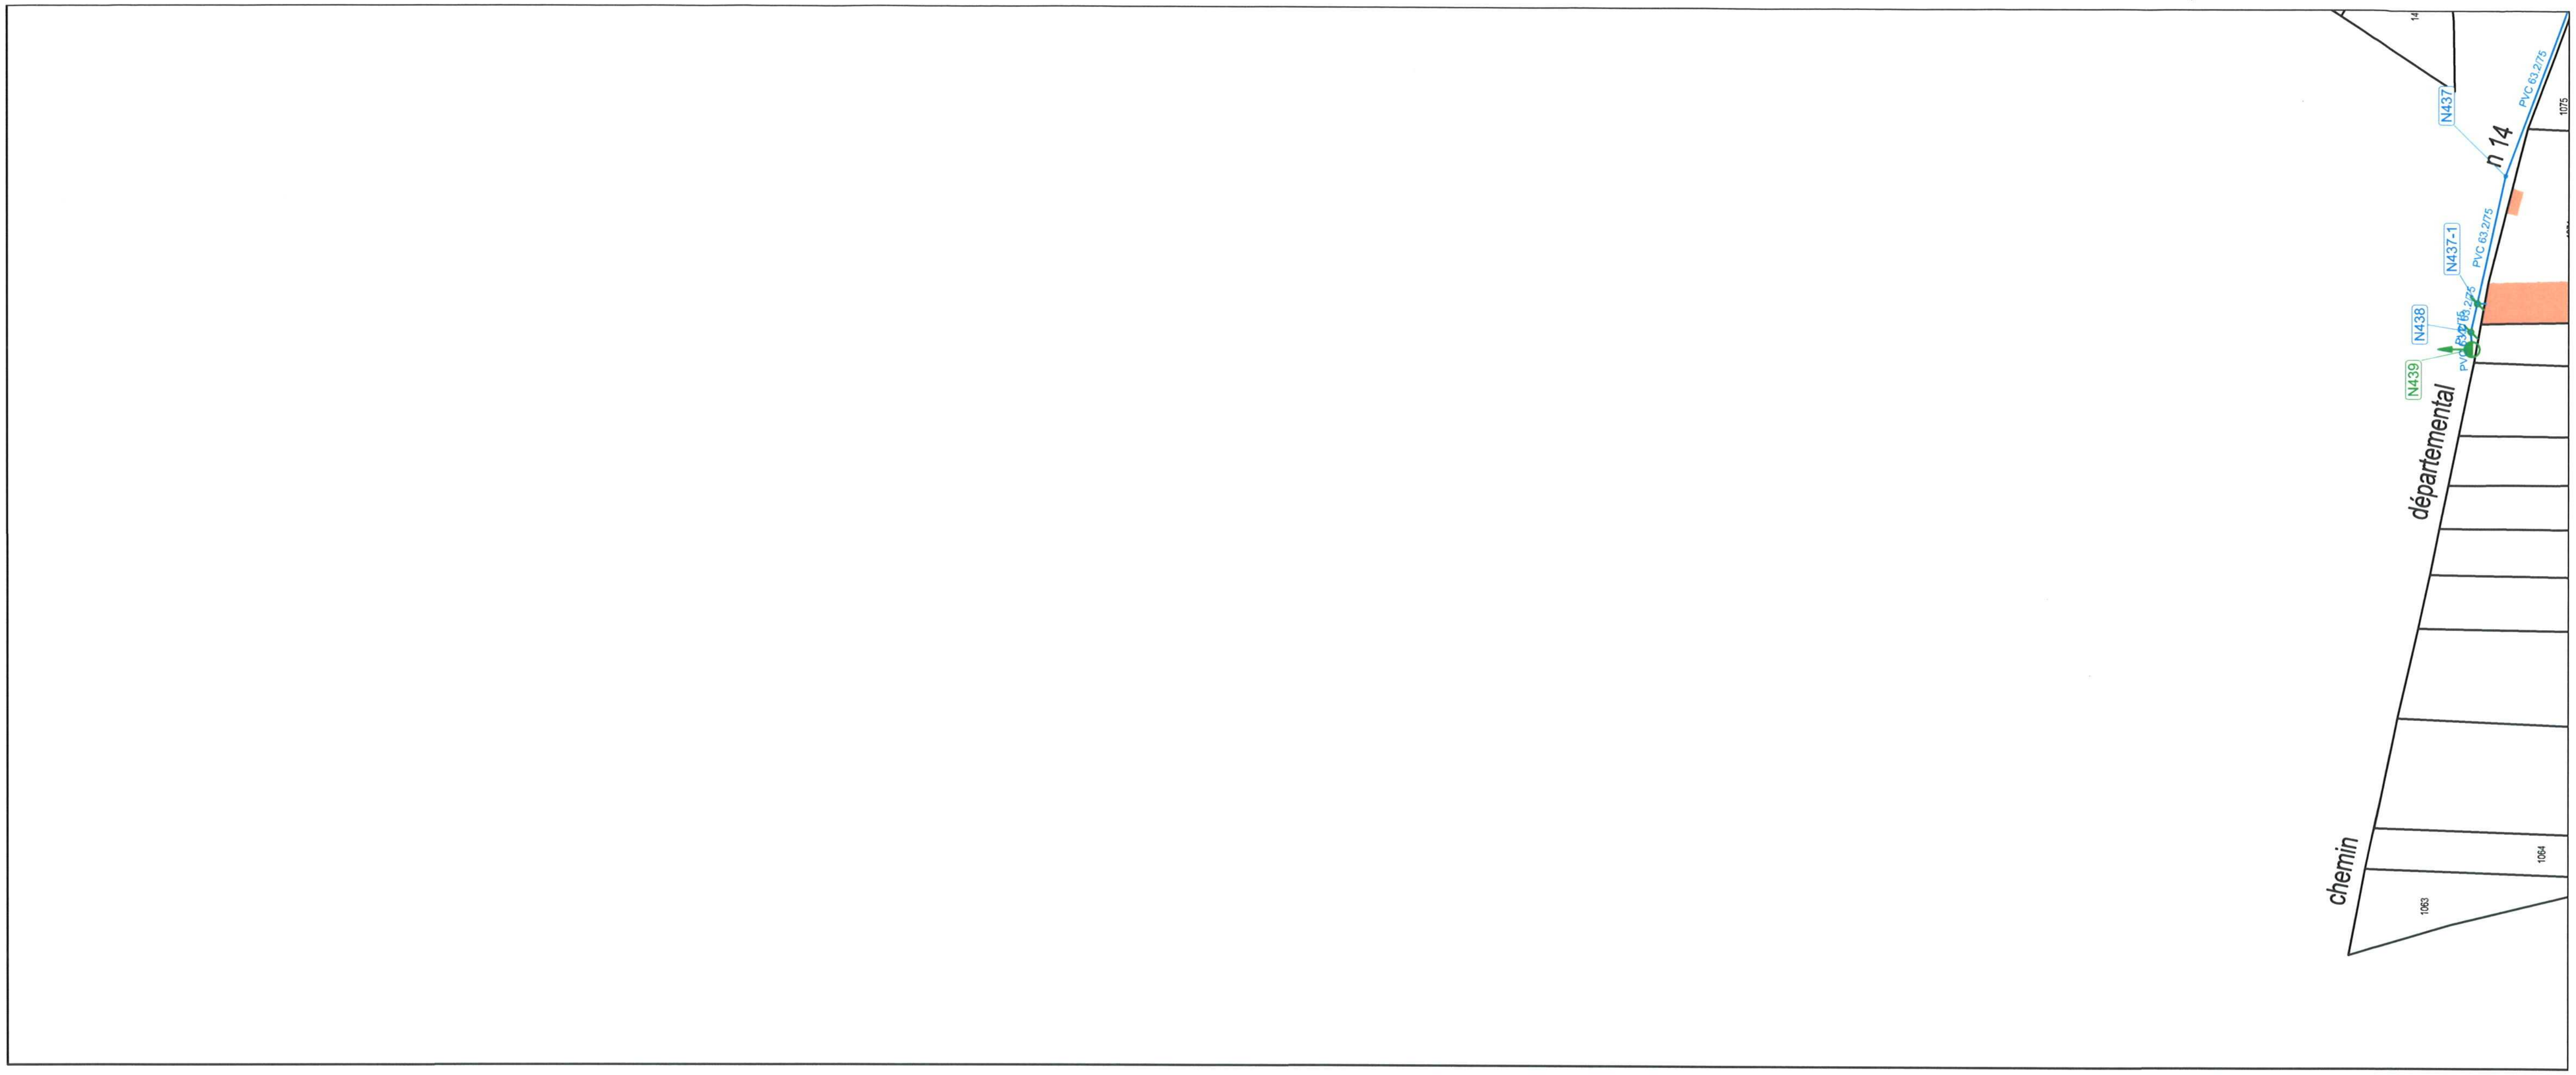
14
N437
PVC 63.2/75
1075
n 14
N437-1
PVC 63.2/75
PVC 63.2/75
N438
PVC 63.2/75
N439
départemental
chemin
1063
1064

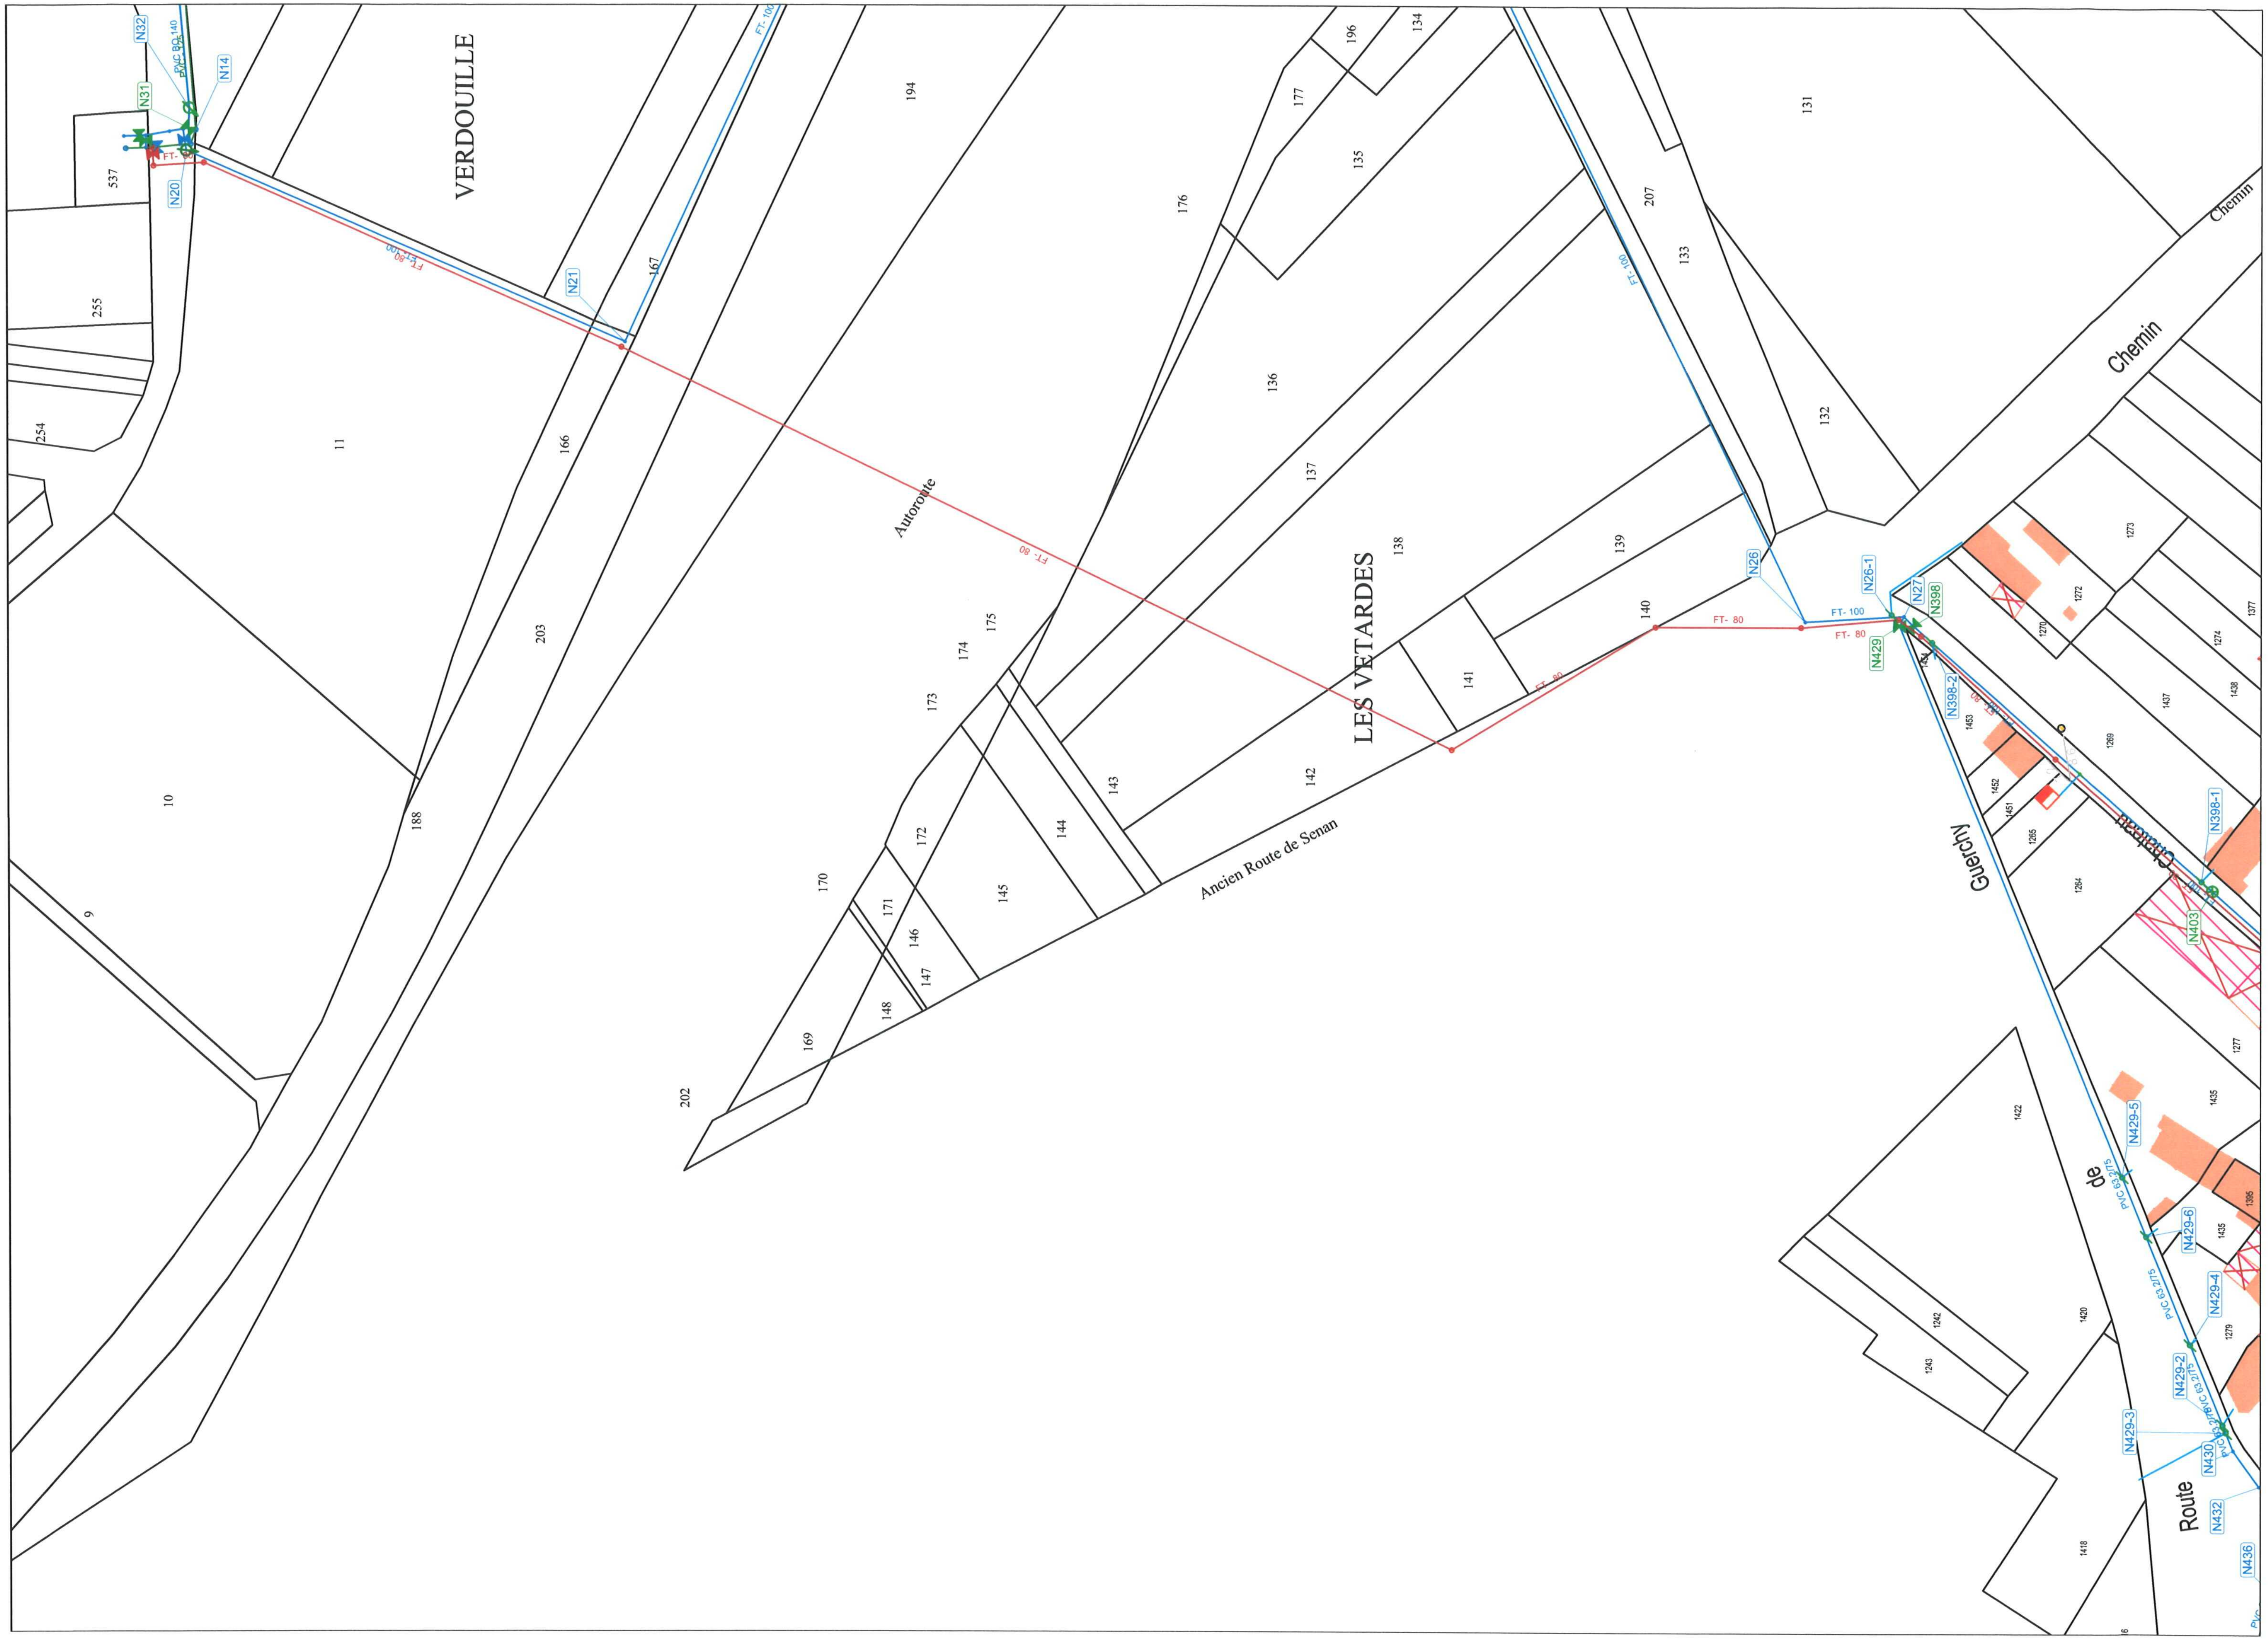
VERDOUILLE
LES VETARDES
Autoroute
Ancien Route de Senan
Chemin
Route de Guerchy
N32
N31
N14
N20
N21
N26
N26-1
N27
N398
N429
N398-2
N398-1
N403
N429-5
N429-6
N429-4
N429-2
N429-3
N430
N432
N436
FT- 100
FT- 80
PVC 63 2/75
537
255
254
11
10
9
194
167
166
203
188
202
176
177
196
134
135
136
137
138
139
140
141
142
143
144
145
146
147
148
169
170
171
172
173
174
175
131
207
133
132
1273
1272
1270
1437
1438
1274
1377
1269
1453
1452
1451
1265
1264
1277
1435
1422
1436
1279
1242
1243
1420
1418

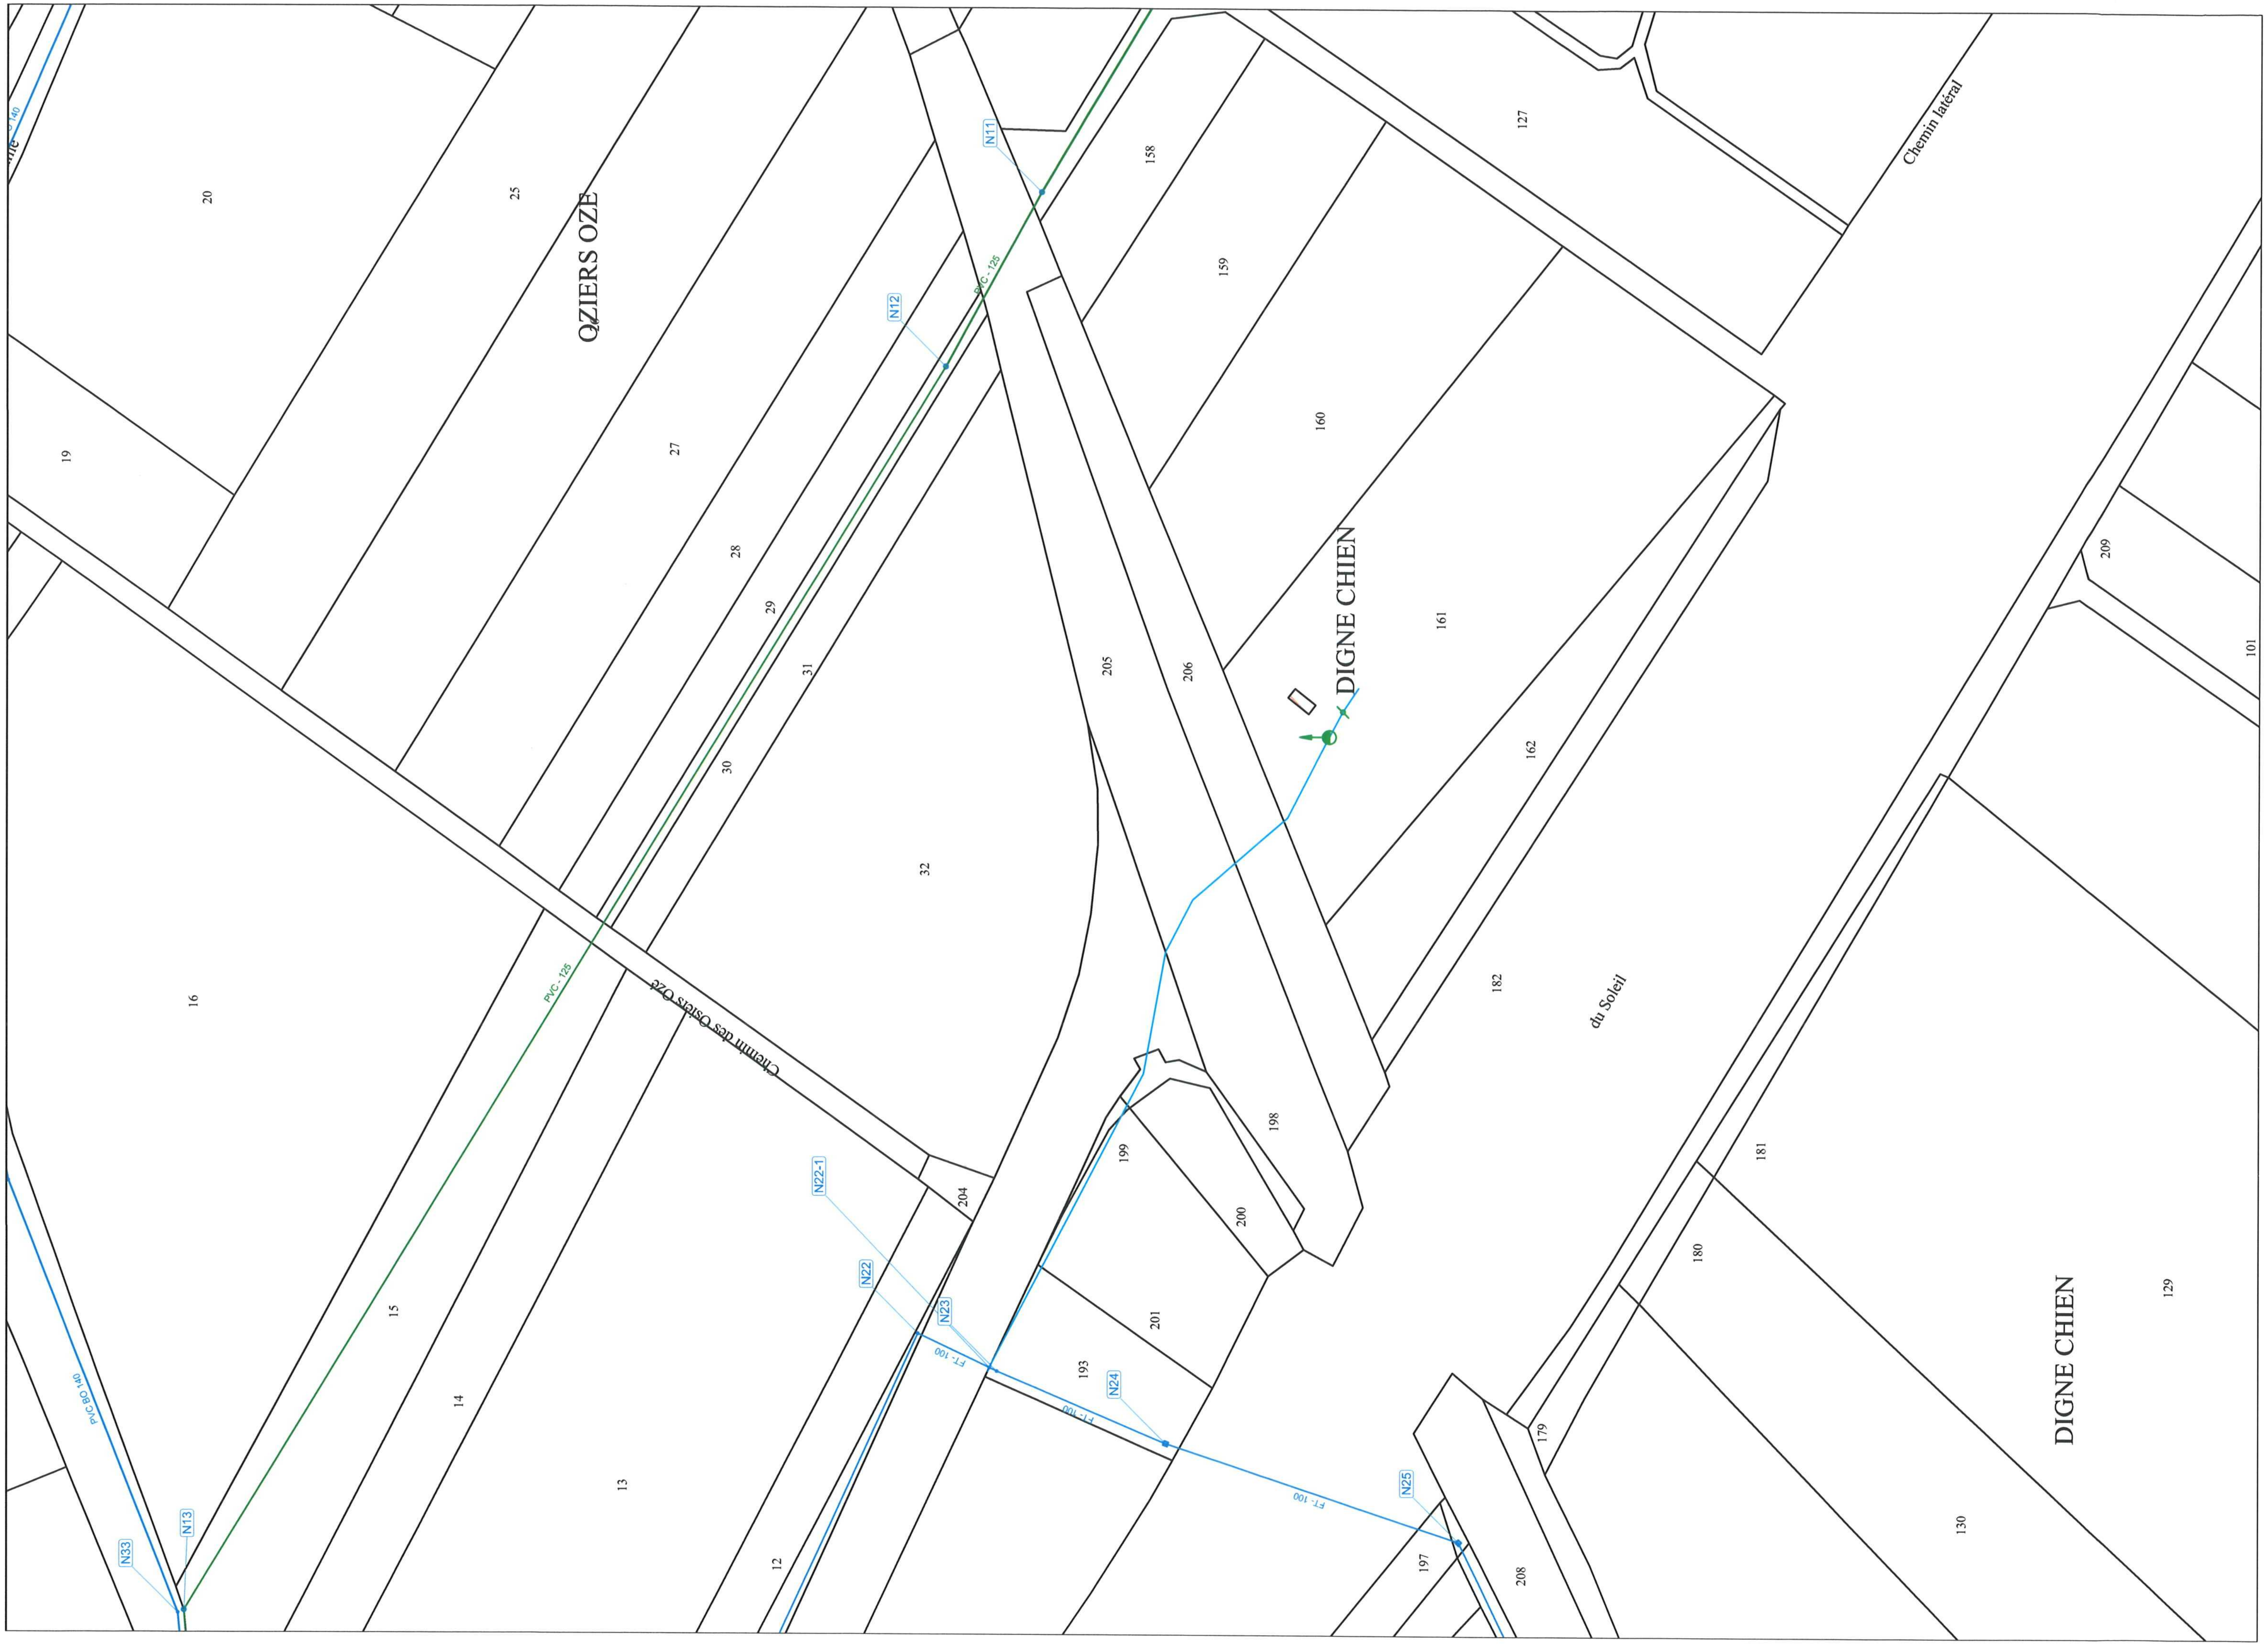
OZIERS OZE
DIGNE CHIEN
DIGNE CHIEN
Chemin latéral
du Soleil
Chemin des Osiers Oze
PVC - 125
PVC - 125
PVC BO 140
FT - 100
FT - 100
FT - 100
N11
N12
N13
N33
N22
N22-1
N23
N24
N25
20
25
19
27
28
29
31
30
32
16
15
14
13
12
204
205
206
158
159
160
161
162
127
182
198
199
200
201
193
197
208
179
180
181
130
129
209
101

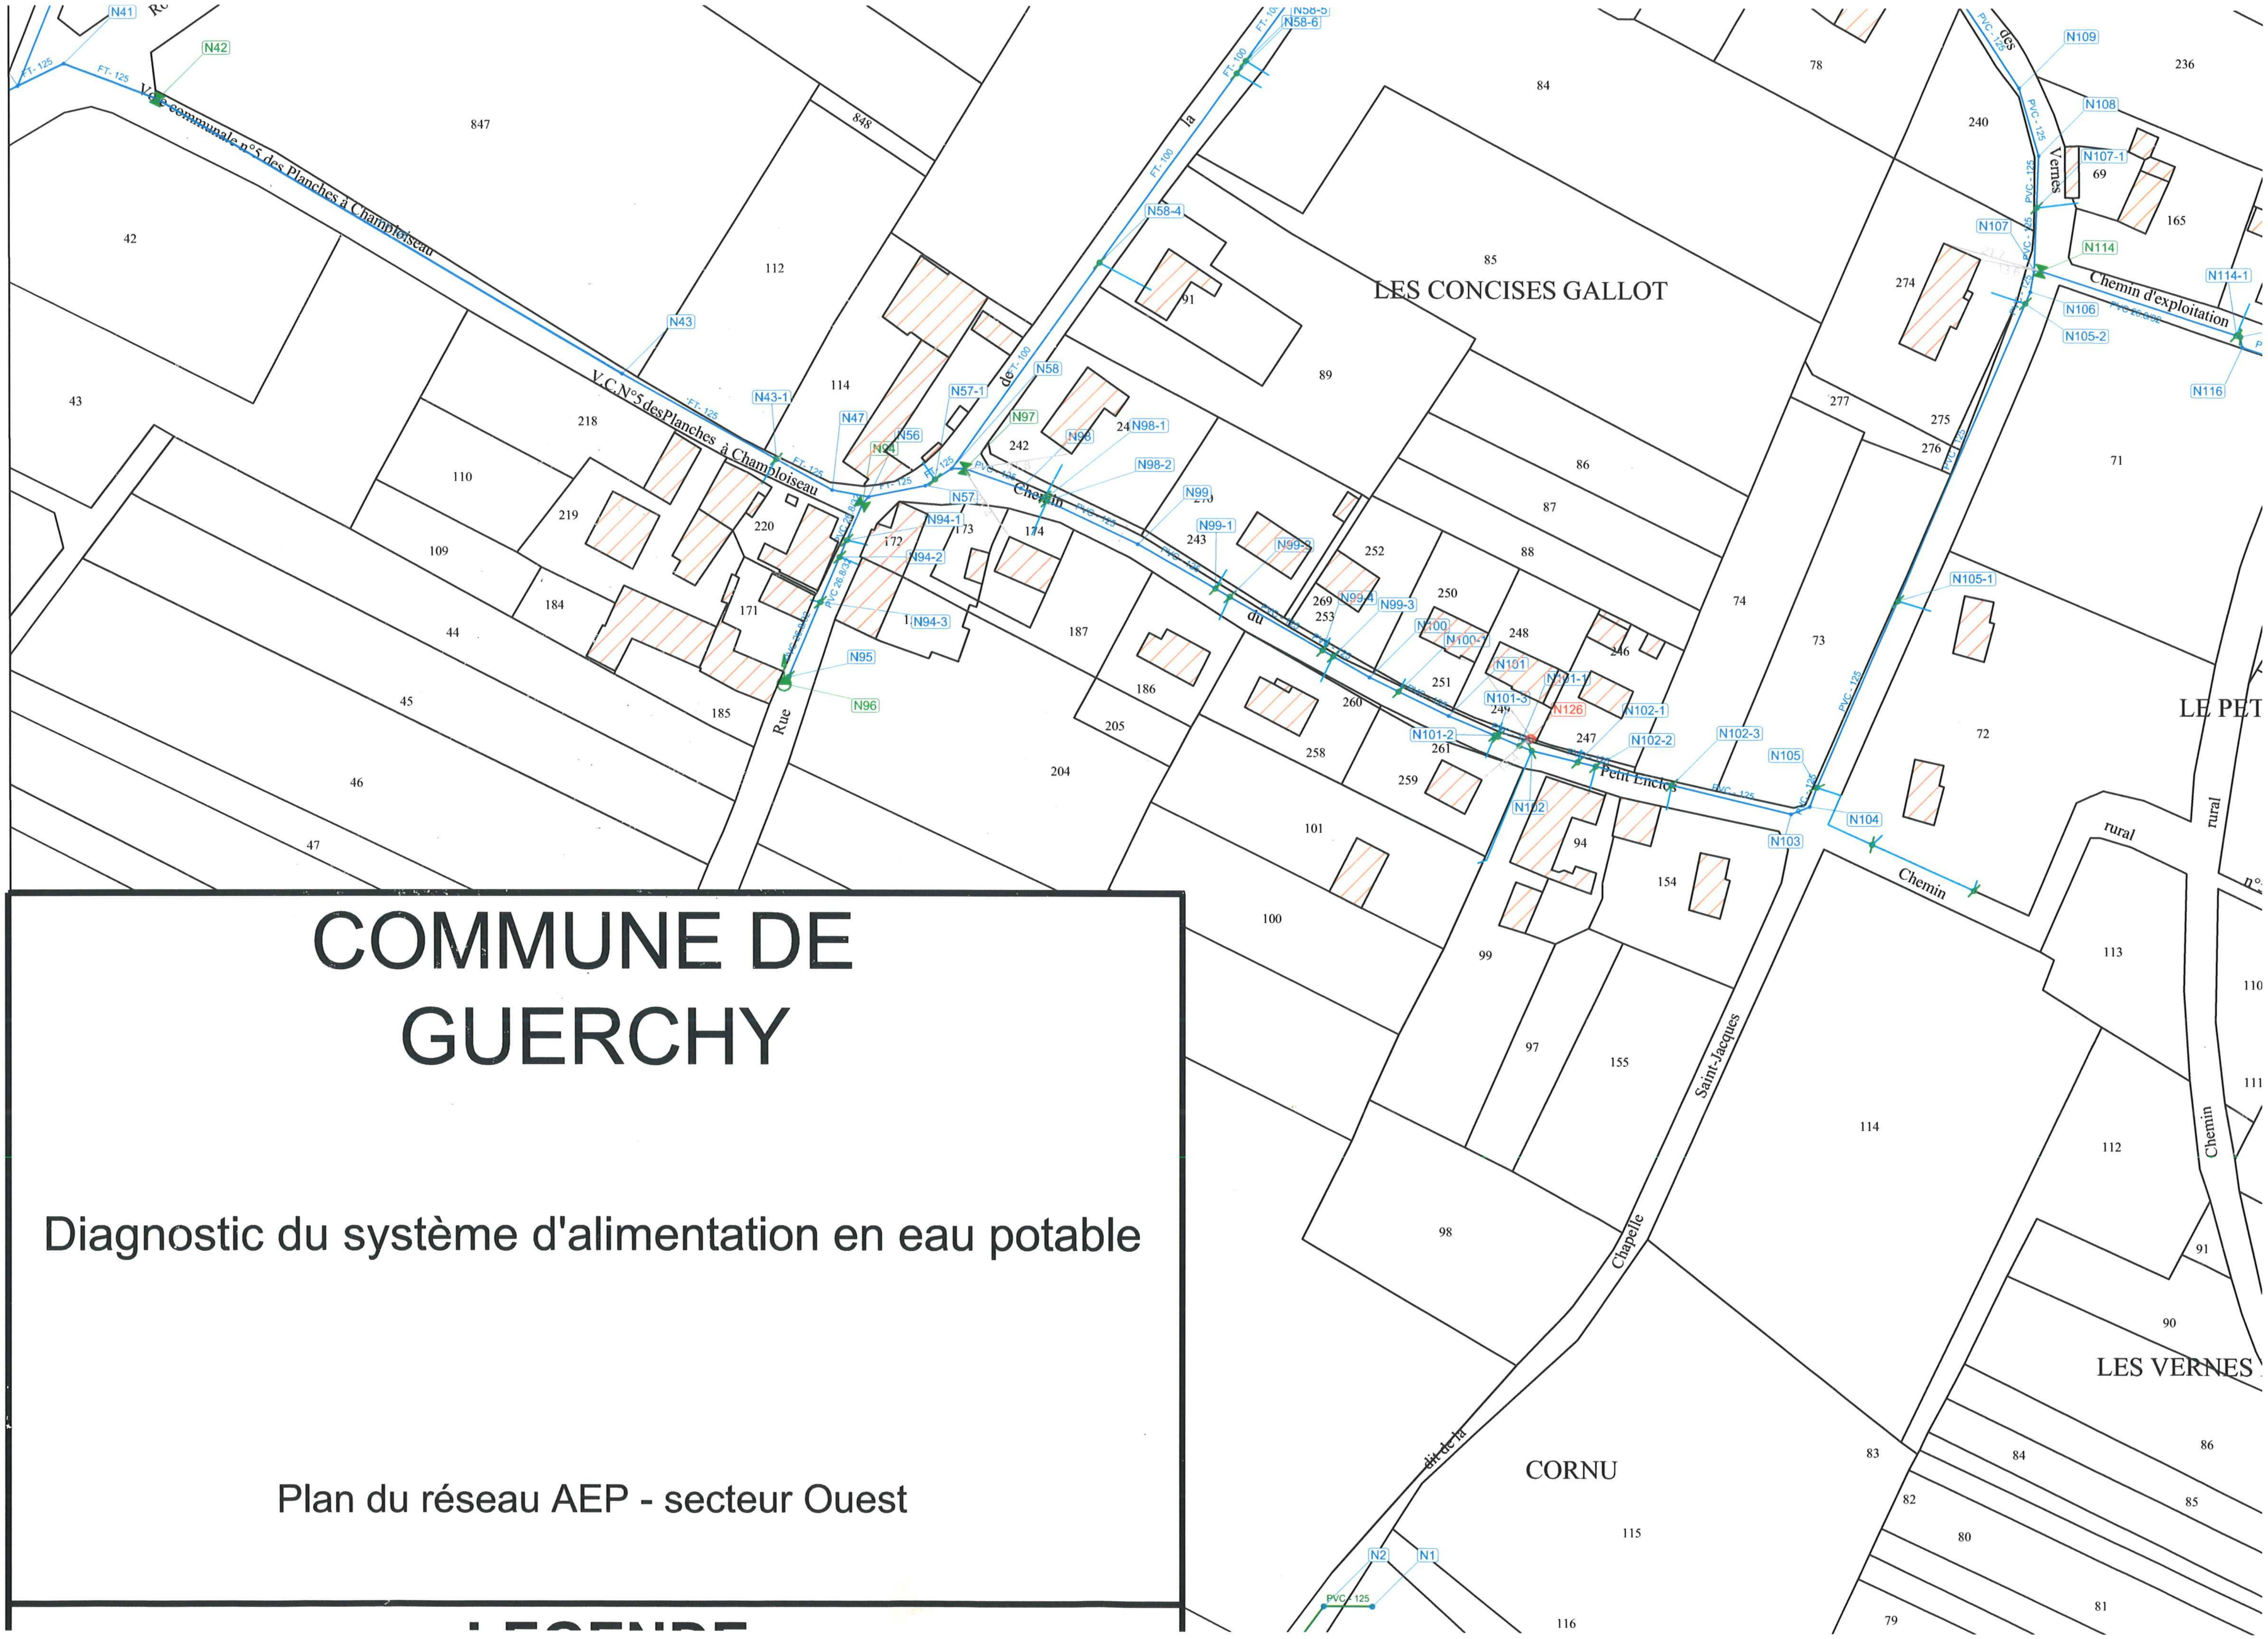
LES CONCISES GALLOT
LE PET
LES VERNES
CORNU
Voie communale n°5 des Planches à Champloiseau
V.C.N°5 desPlanches à Champloiseau
Chemin du Petit Enclos
Rue de la
Chemin d'exploitation
Chemin dit de la Chapelle Saint-Jacques
Chemin rural
Vernes
FT - 125
FT - 100
PVC - 125
PVC 26 8/3
N1
N2
N41
N42
N43
N43-1
N47
N56
N57
N57-1
N58
N58-4
N58-5
N58-6
N94
N94-1
N94-2
N94-3
N95
N96
N97
N98
N98-1
N98-2
N99
N99-1
N99-3
N99-4
N100
N100-1
N101
N101-1
N101-2
N101-3
N102
N102-1
N102-2
N102-3
N103
N104
N105
N105-1
N105-2
N106
N107
N107-1
N108
N109
N114
N114-1
N116
N126

COMMUNE DE GUERCHY

Diagnostic du système d'alimentation en eau potable

Plan du réseau AEP - secteur Ouest

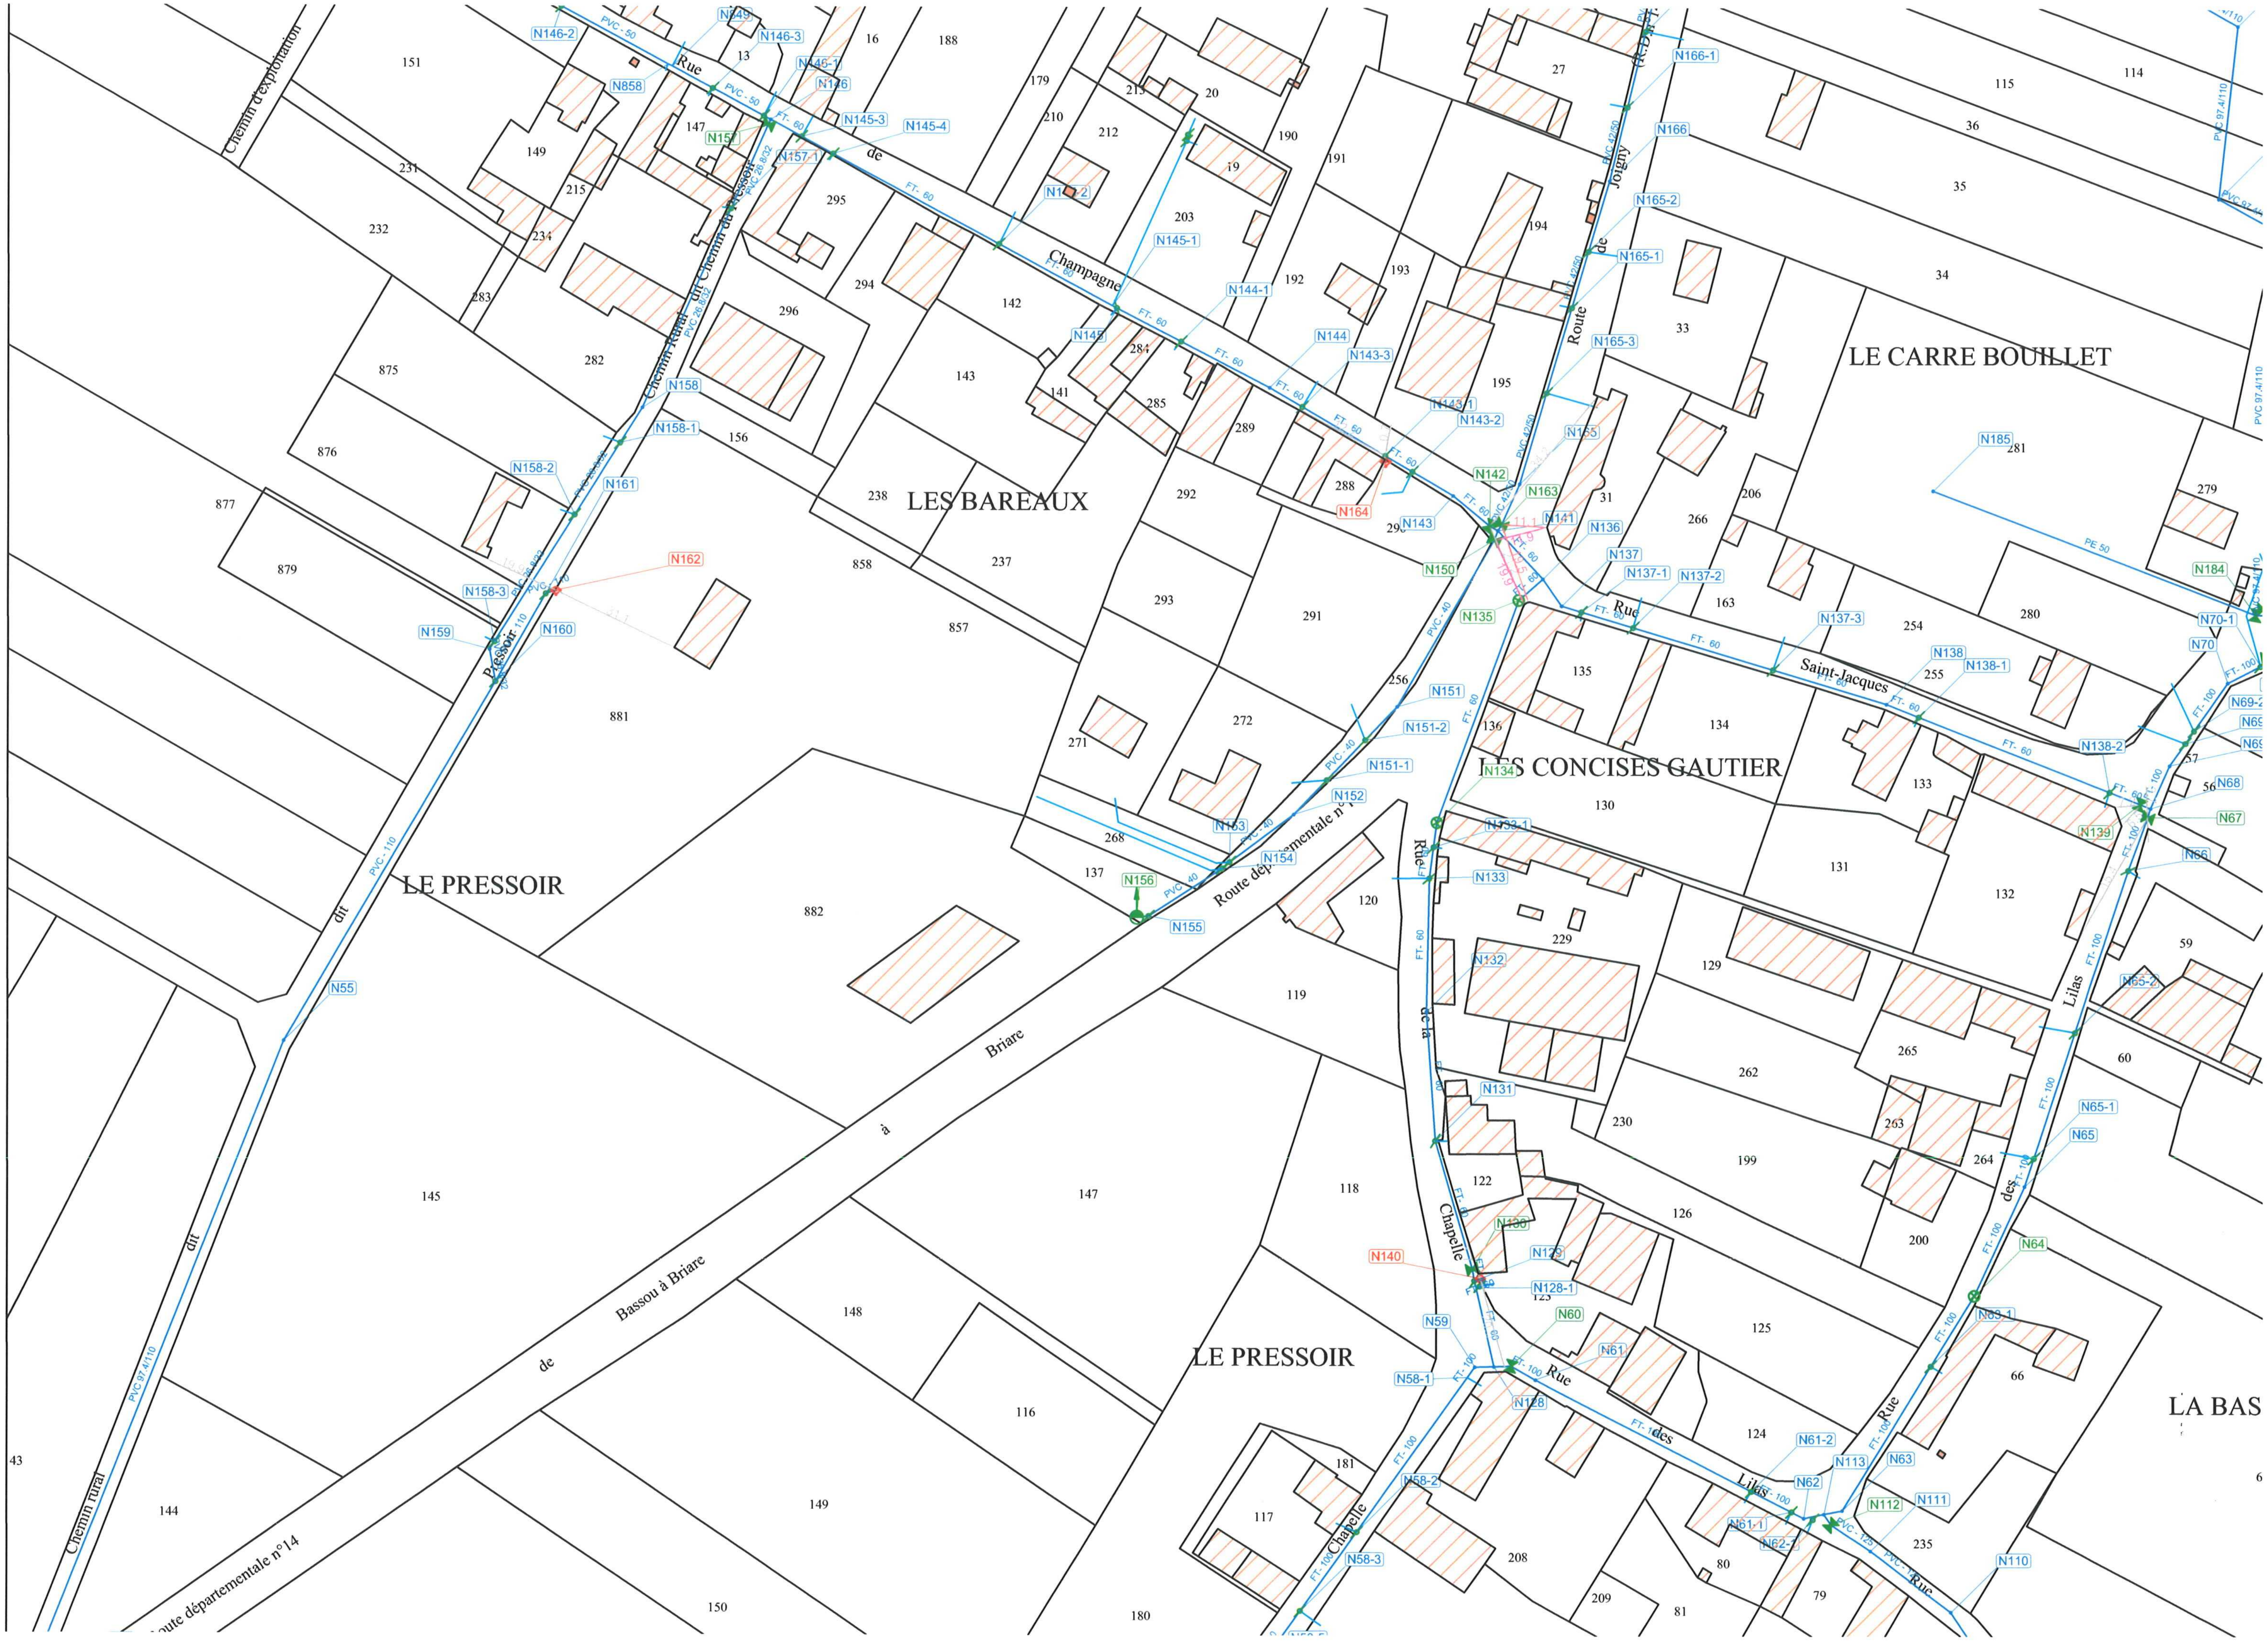
LES BAREAUX
LE CARRE BOUILLET
LES CONCISES GAUTIER
LE PRESSOIR
LE PRESSOIR
LA BAS
Rue de Champagne
Route de Joigny
Rue Saint-Jacques
Rue de la Chapelle
Rue des Lilas
Rue des Lilas
Rue de la Chapelle
Chemin d'exploitation
Chemin Rural dit Chemin du Pressoir
Chemin rural dit
Pressoir
dit
Route départementale n°14 de Bassou à Briare
Route départementale n°1
PVC - 110
PVC 97,4/110
PVC - 50
PVC - 40
PVC 42/50
PE 50
FT- 60
FT- 100
PVC - 125
N55
N59
N58-1
N58-2
N58-3
N60
N61
N61-1
N61-2
N62
N62-1
N63
N63-1
N64
N65
N65-1
N65-2
N66
N67
N68
N69
N70
N70-1
N110
N111
N112
N113
N128
N128-1
N129
N130
N131
N132
N133
N133-1
N134
N135
N136
N137
N137-1
N137-2
N137-3
N138
N138-1
N138-2
N139
N140
N141
N142
N143
N143-1
N143-2
N143-3
N144
N144-1
N145
N145-1
N145-3
N145-4
N146-1
N146-2
N146-3
N150
N151
N151-1
N151-2
N152
N153
N154
N155
N156
N157
N157-1
N158
N158-1
N158-2
N158-3
N159
N160
N161
N162
N163
N164
N165
N165-1
N165-2
N165-3
N166
N166-1
N184
N185
N858

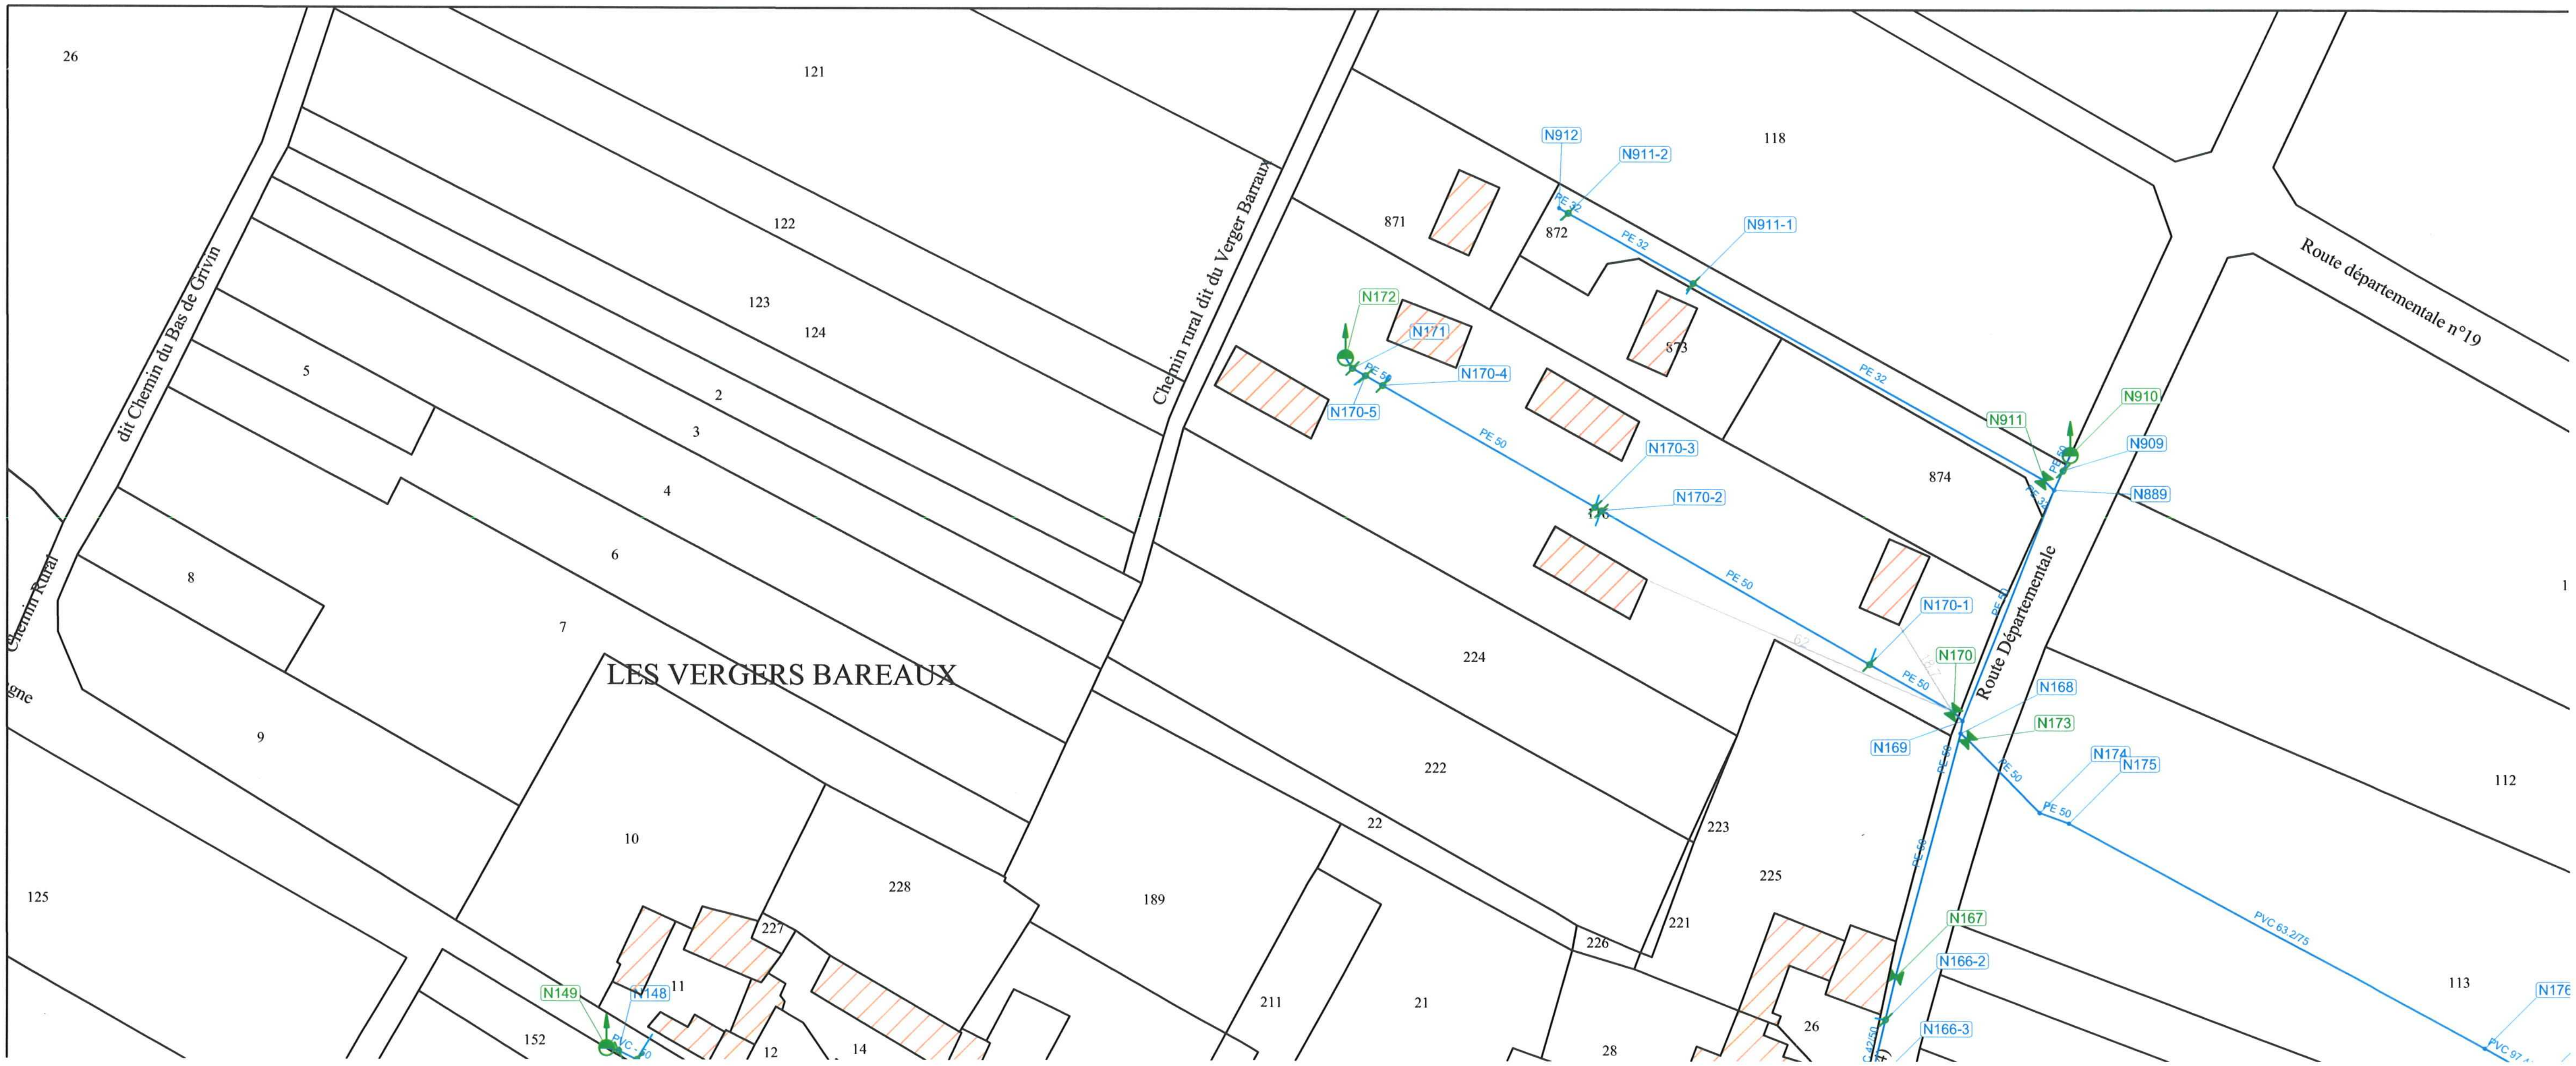
LES VERGERS BAREAUX
dit Chemin du Bas de Grivin
Chemin rural dit du Verger Barraux
Chemin Rural
Route Départementale
Route départementale n°19
gne
26
121
122
123
124
5
2
3
4
6
8
7
9
10
228
227
11
12
14
152
125
189
22
222
224
211
21
226
221
223
225
26
28
871
872
873
874
118
112
113
1
N912
N911-2
N911-1
N911
N910
N909
N889
N172
N171
N170-4
N170-5
N170-3
N170-2
N170-1
N170
N168
N169
N173
N174
N175
N167
N166-2
N166-3
N176
N149
N148
PE 32
PE 50
PVC 63.2/75
PVC 50
62
18.7

LEGENDE

Canalisation gravitaire
Canalisation de refoulement
Canalisation abandonée
Branchements
▨ Réserve Incendie
Poteau incendie

⋈ Vanne
⊗ Ventouse
○ Noeud carto
◐ Purge
Bouche à clé

VOTRE PARTENAIRE EAU ENVIRONNEMENT

Bureau d'études BIOS
3 rue de Champagne
89110 Aillant-sur-Tholon
Tél : 03 86 63 50 45
E-mail : be.bios@free.fr
Site : www.be-bios.com

1/2000		Dressé par :		DC - précision classe C	
Indice	Date	Modifications	Indice	Date	Modifications
1	07/07/2014	Création			
2	20/10/2014	Retour syndicat			
2					

PVC - 125
N3
117
118
119
78
75
76
522
523
298
297
296
295
142
141
140
139
138
137
136
133
143
145
144
146
132
130
147
148
294
293
300
301
302
303
304
305
306
307
308
309
310
311
312
313
292
291
290
289
288
287
286
285
281
283
282
275
276
274
271
277
521
dit

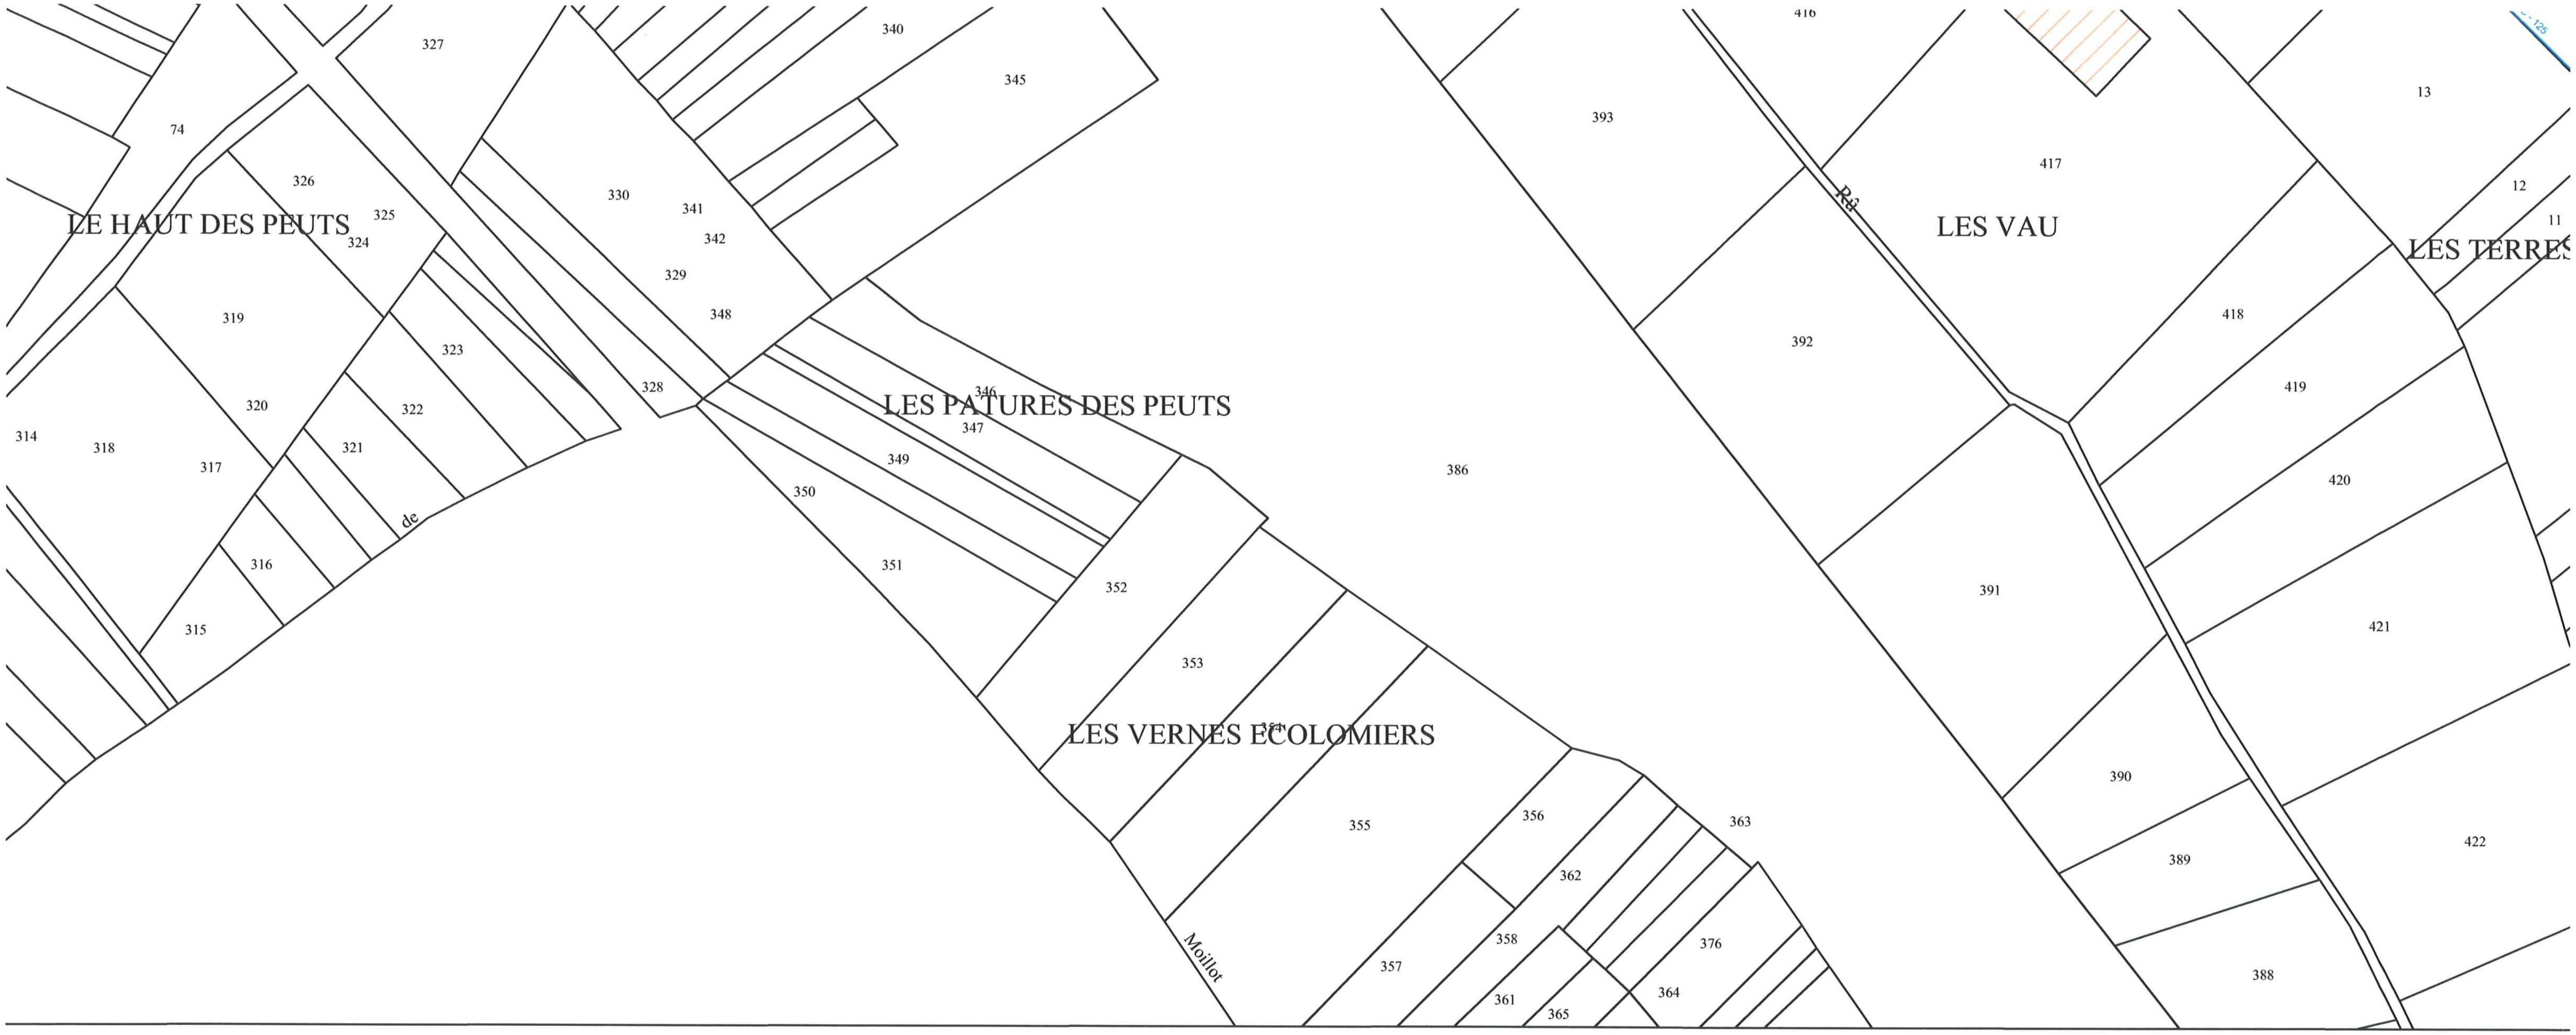
LE HAUT DES PEUTS
LES PATURES DES PEUTS
LES VERNES ECOLOMIERS
LES VAU
LES TERRES
de
Moillot
Ra
74
327
340
345
416
393
417
13
12
11
326
325
324
330
341
342
329
348
319
323
322
321
320
318
317
314
328
346
347
349
350
351
352
353
354
355
356
362
363
358
357
361
365
364
376
316
315
386
392
391
390
389
388
418
419
420
421
422

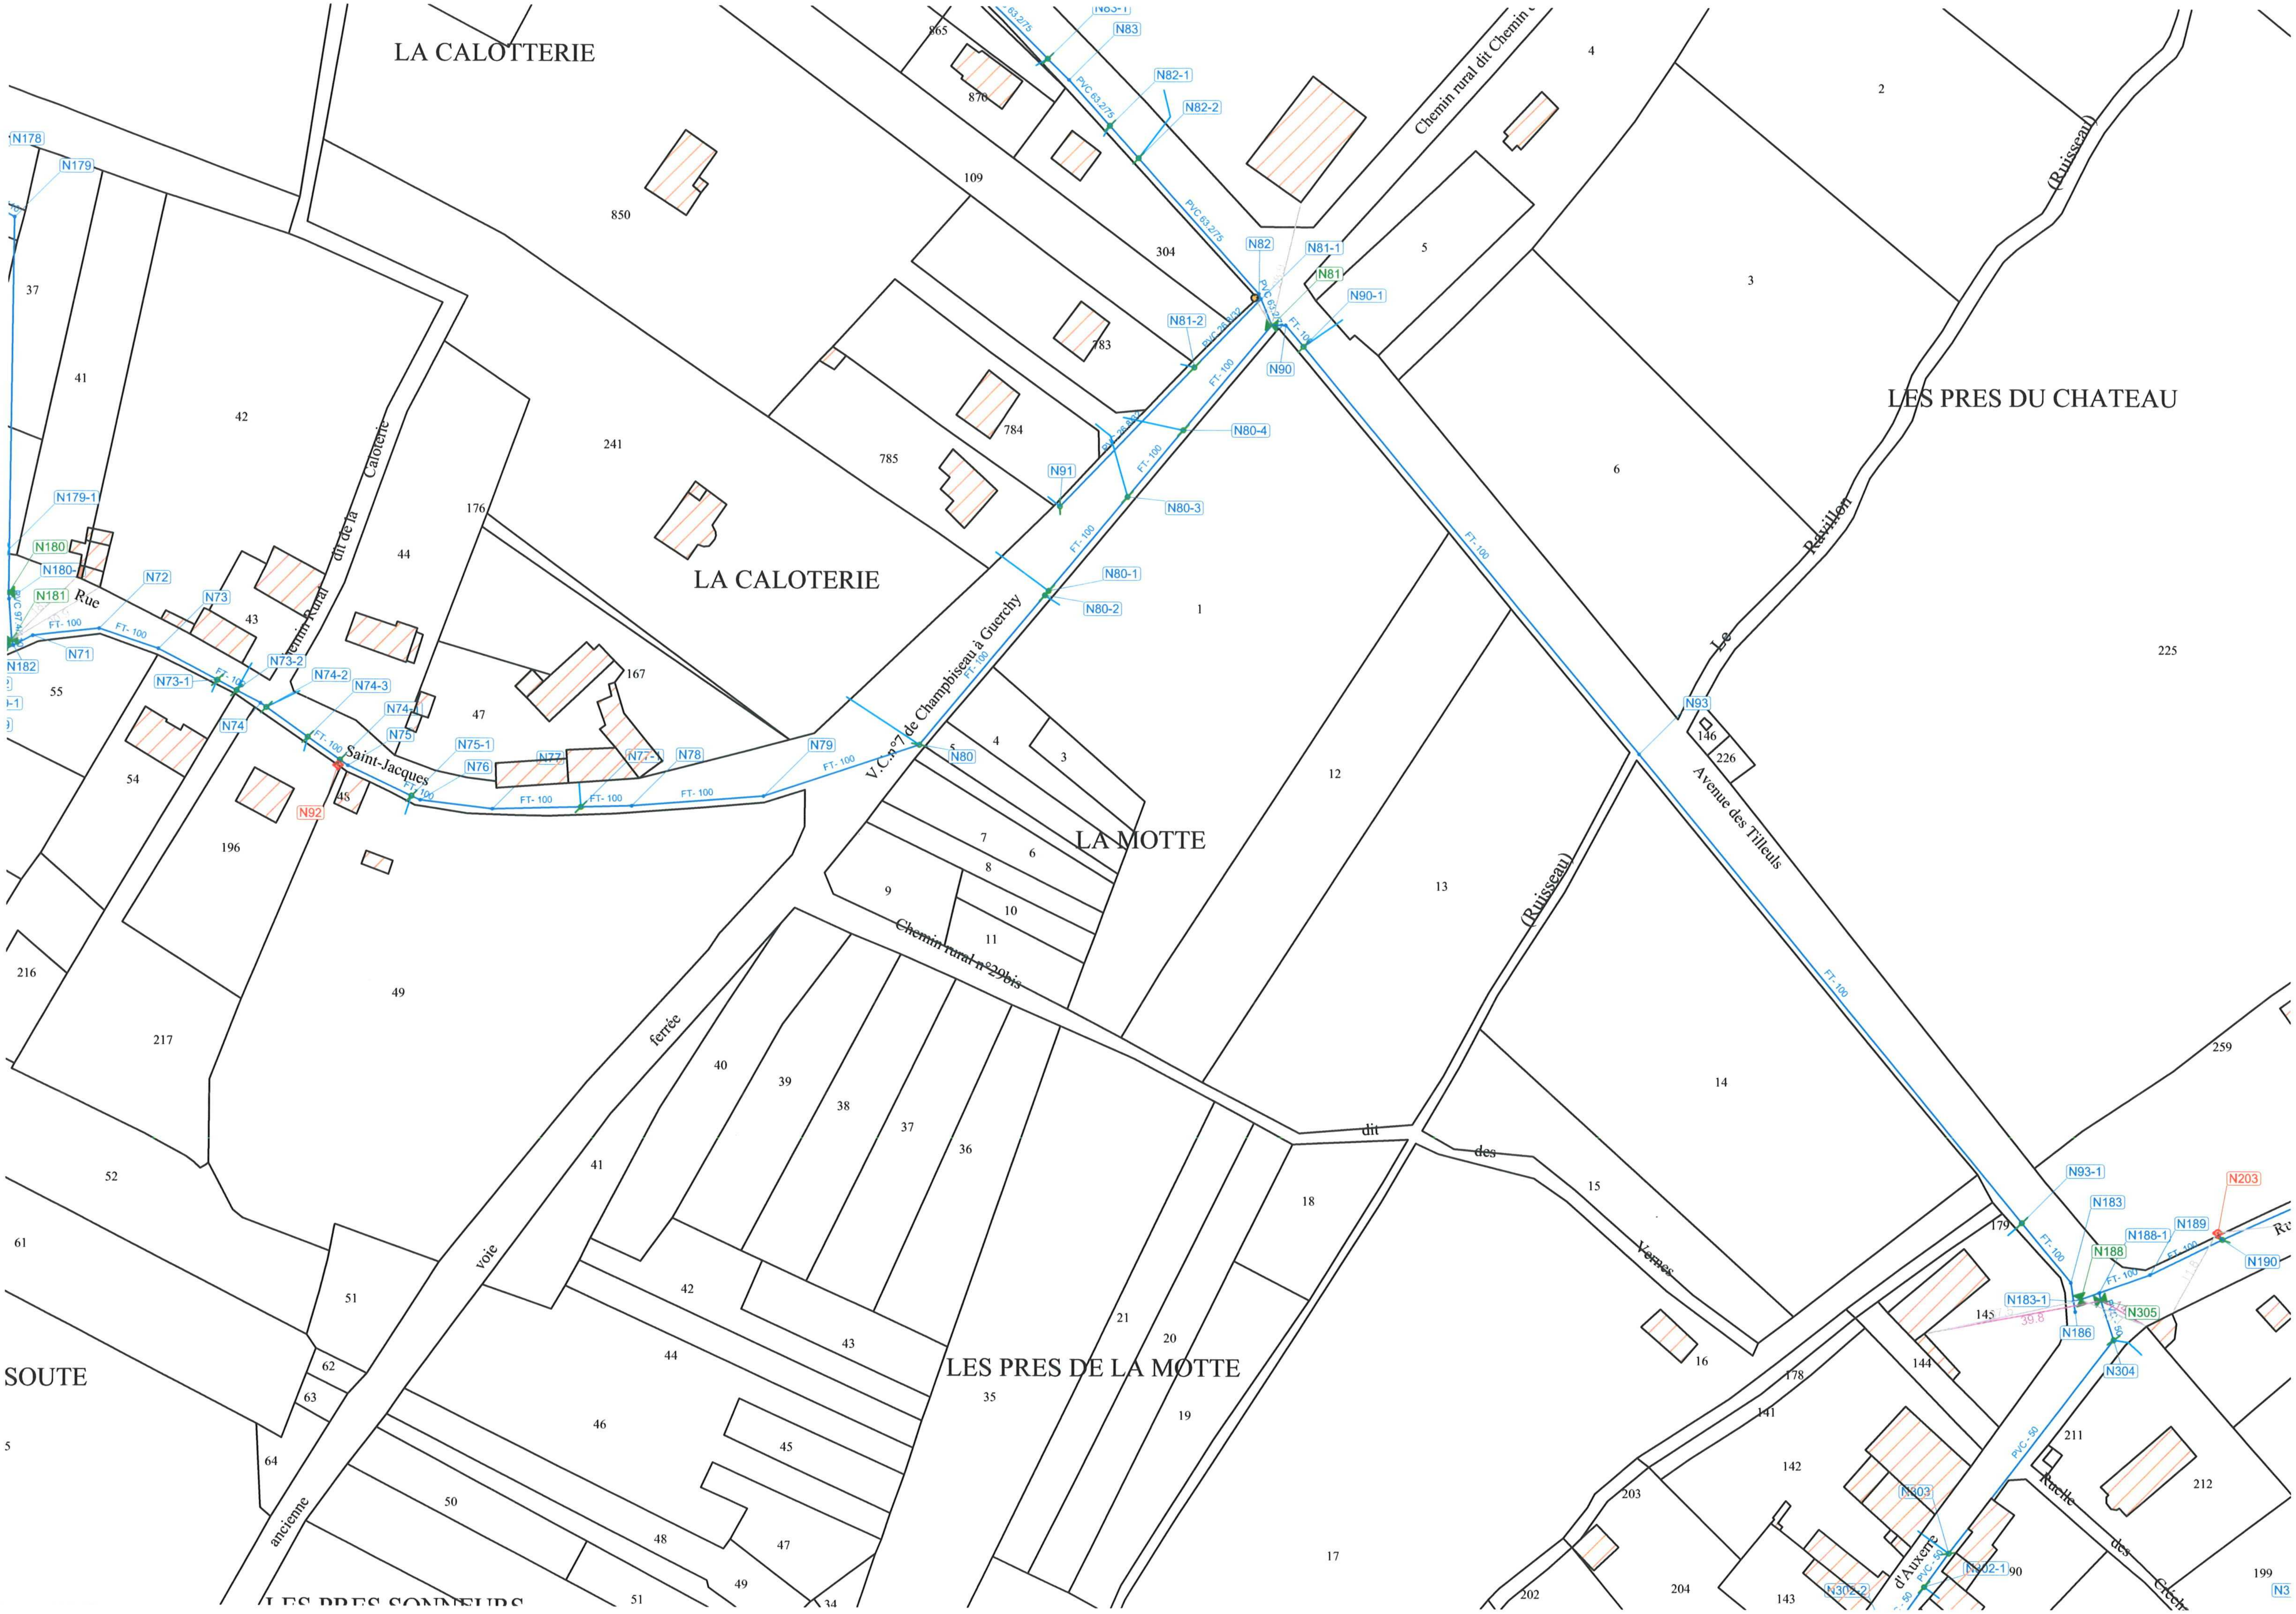
LA CALOTTERIE
LA CALOTERIE
LES PRES DU CHATEAU
LA MOTTE
LES PRES DE LA MOTTE
SOUTE
LES PRES SONNEURS
Chemin rural dit Chemin
(Ruisseau)
Le Ravillon
Avenue des Tilleuls
V.C. n°7 de Champbiseau à Guerchy
Rue Saint-Jacques
Chemin rural dit de la Caloterie
Chemin rural n°29bis dit des Vernes
ancienne voie ferrée
Ruelle des
d'Auxerre
N83-1
N83
N82-1
N82-2
N82
N81-1
N81
N90-1
N90
N81-2
N80-4
N91
N80-3
N80-1
N80-2
N80
N79
N78
N77-1
N77
N76
N75-1
N75
N74-1
N74-2
N74-3
N74
N73-2
N73-1
N73
N72
N71
N92
N178
N179
N179-1
N180
N180-1
N181
N182
N93
N93-1
N183
N183-1
N186
N188
N188-1
N189
N190
N203
N305
N304
N303
N302-1
N302-2
PVC 63.2/75
FT- 100
PVC - 50
39.8
865
870
850
109
304
783
784
785
241
176
5
4
2
3
6
1
225
12
13
14
15
16
17
18
19
20
21
146
226
259
179
145
144
178
141
142
143
203
204
202
211
212
199
90
167
37
41
42
44
43
47
55
54
45
196
49
216
217
52
61
51
62
63
64
5
50
48
47
49
51
34
46
45
44
42
43
41
40
39
38
37
36
35
9
7
6
8
10
11
3
4

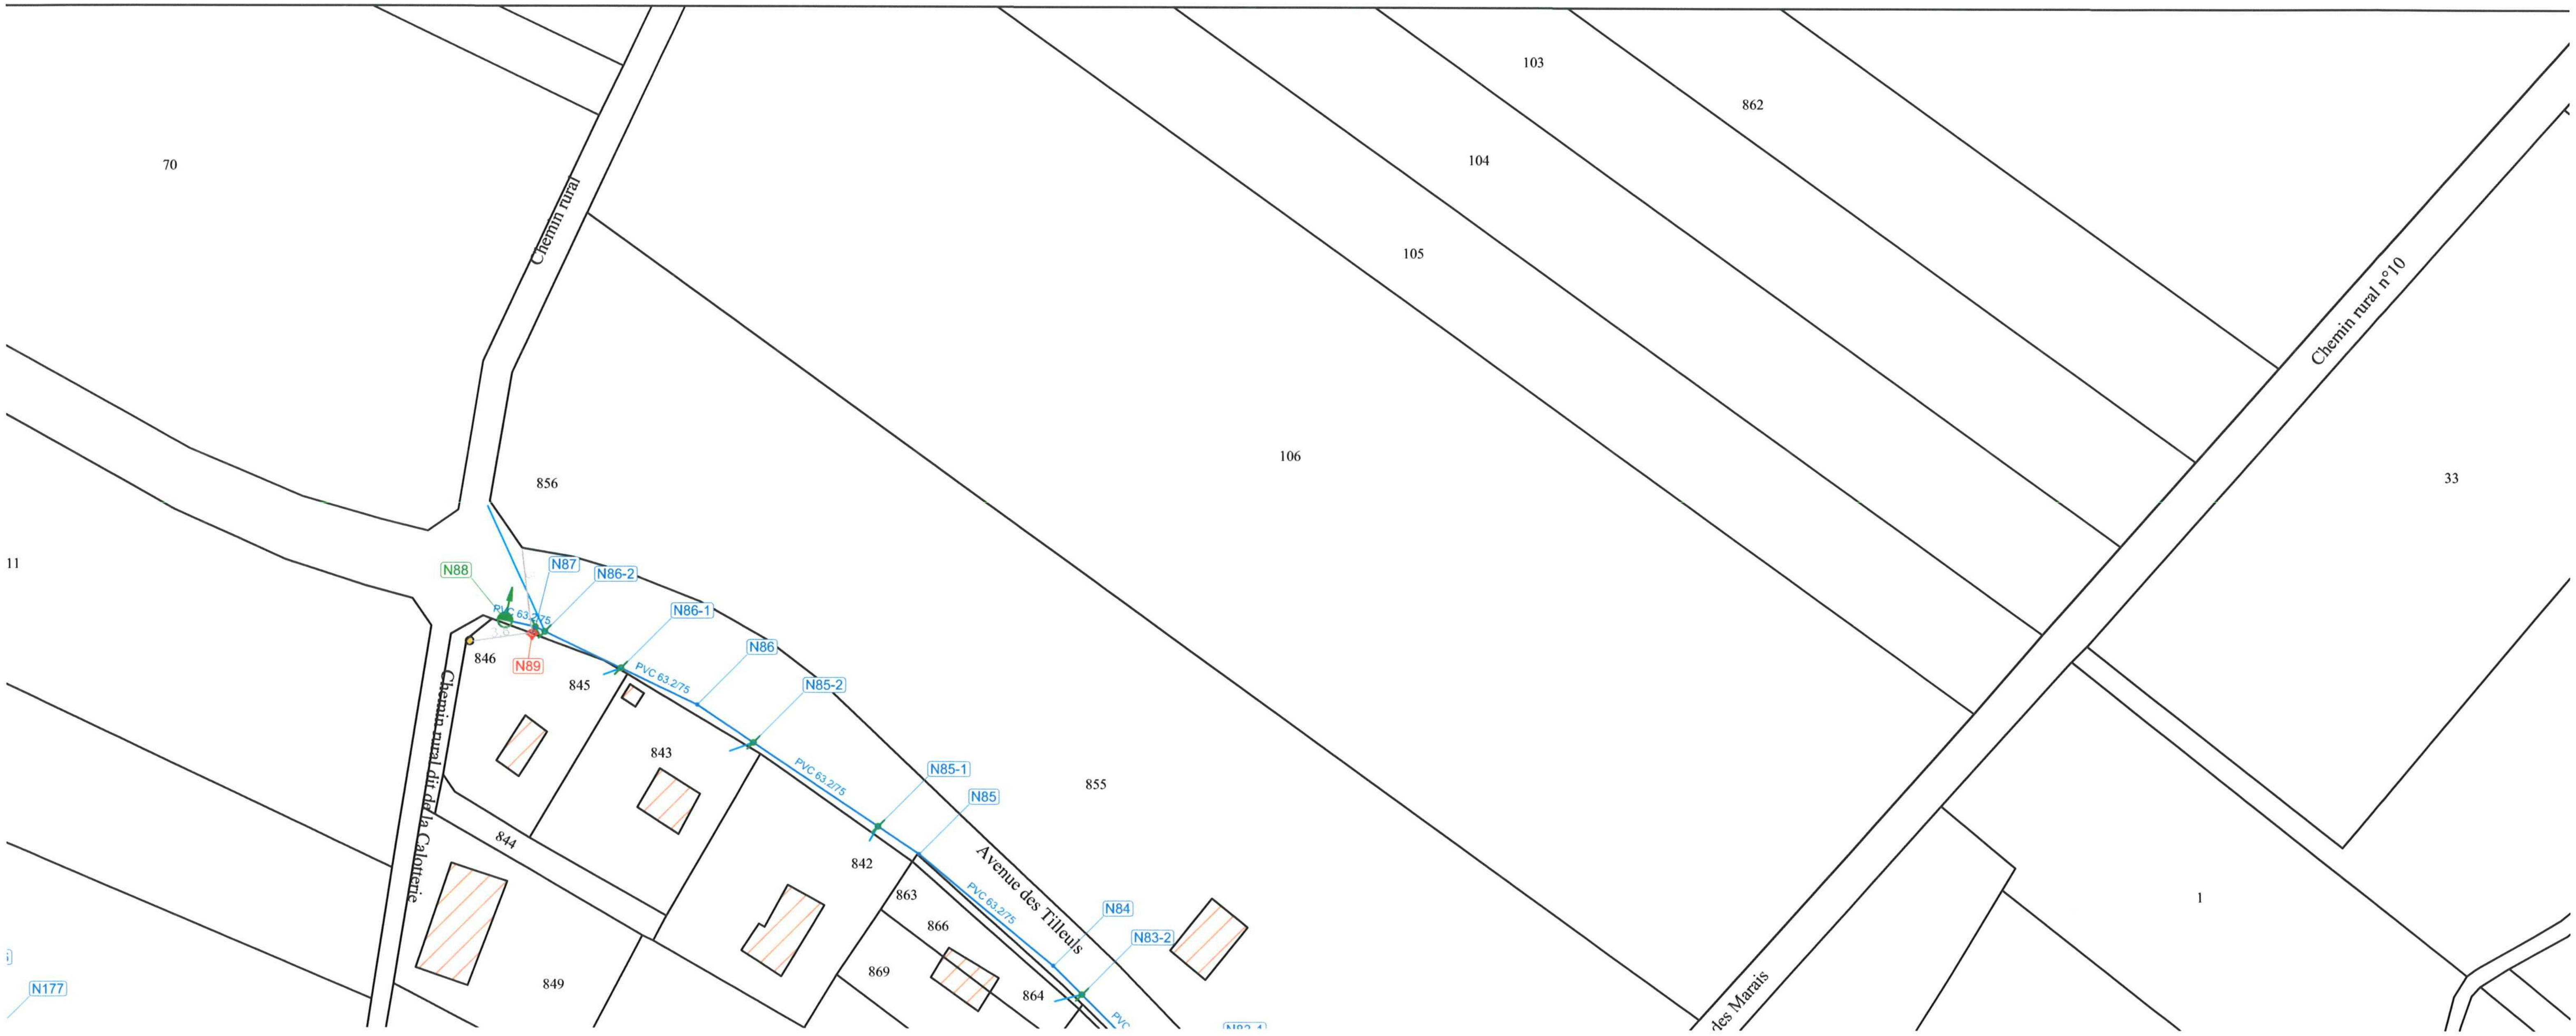
70
Chemin rural
103
862
104
105
106
Chemin rural n°10
33
11
856
N88
N87
N86-2
PVC 63.2/75
N86-1
N86
N89
846
845
PVC 63.2/75
N85-2
843
Chemin rural dit de la Calotterie
PVC 63.2/75
N85-1
N85
855
844
842
Avenue des Tilleuls
863
866
PVC 63.2/75
N84
N83-2
1
869
864
PVC
849
N177
des Marais

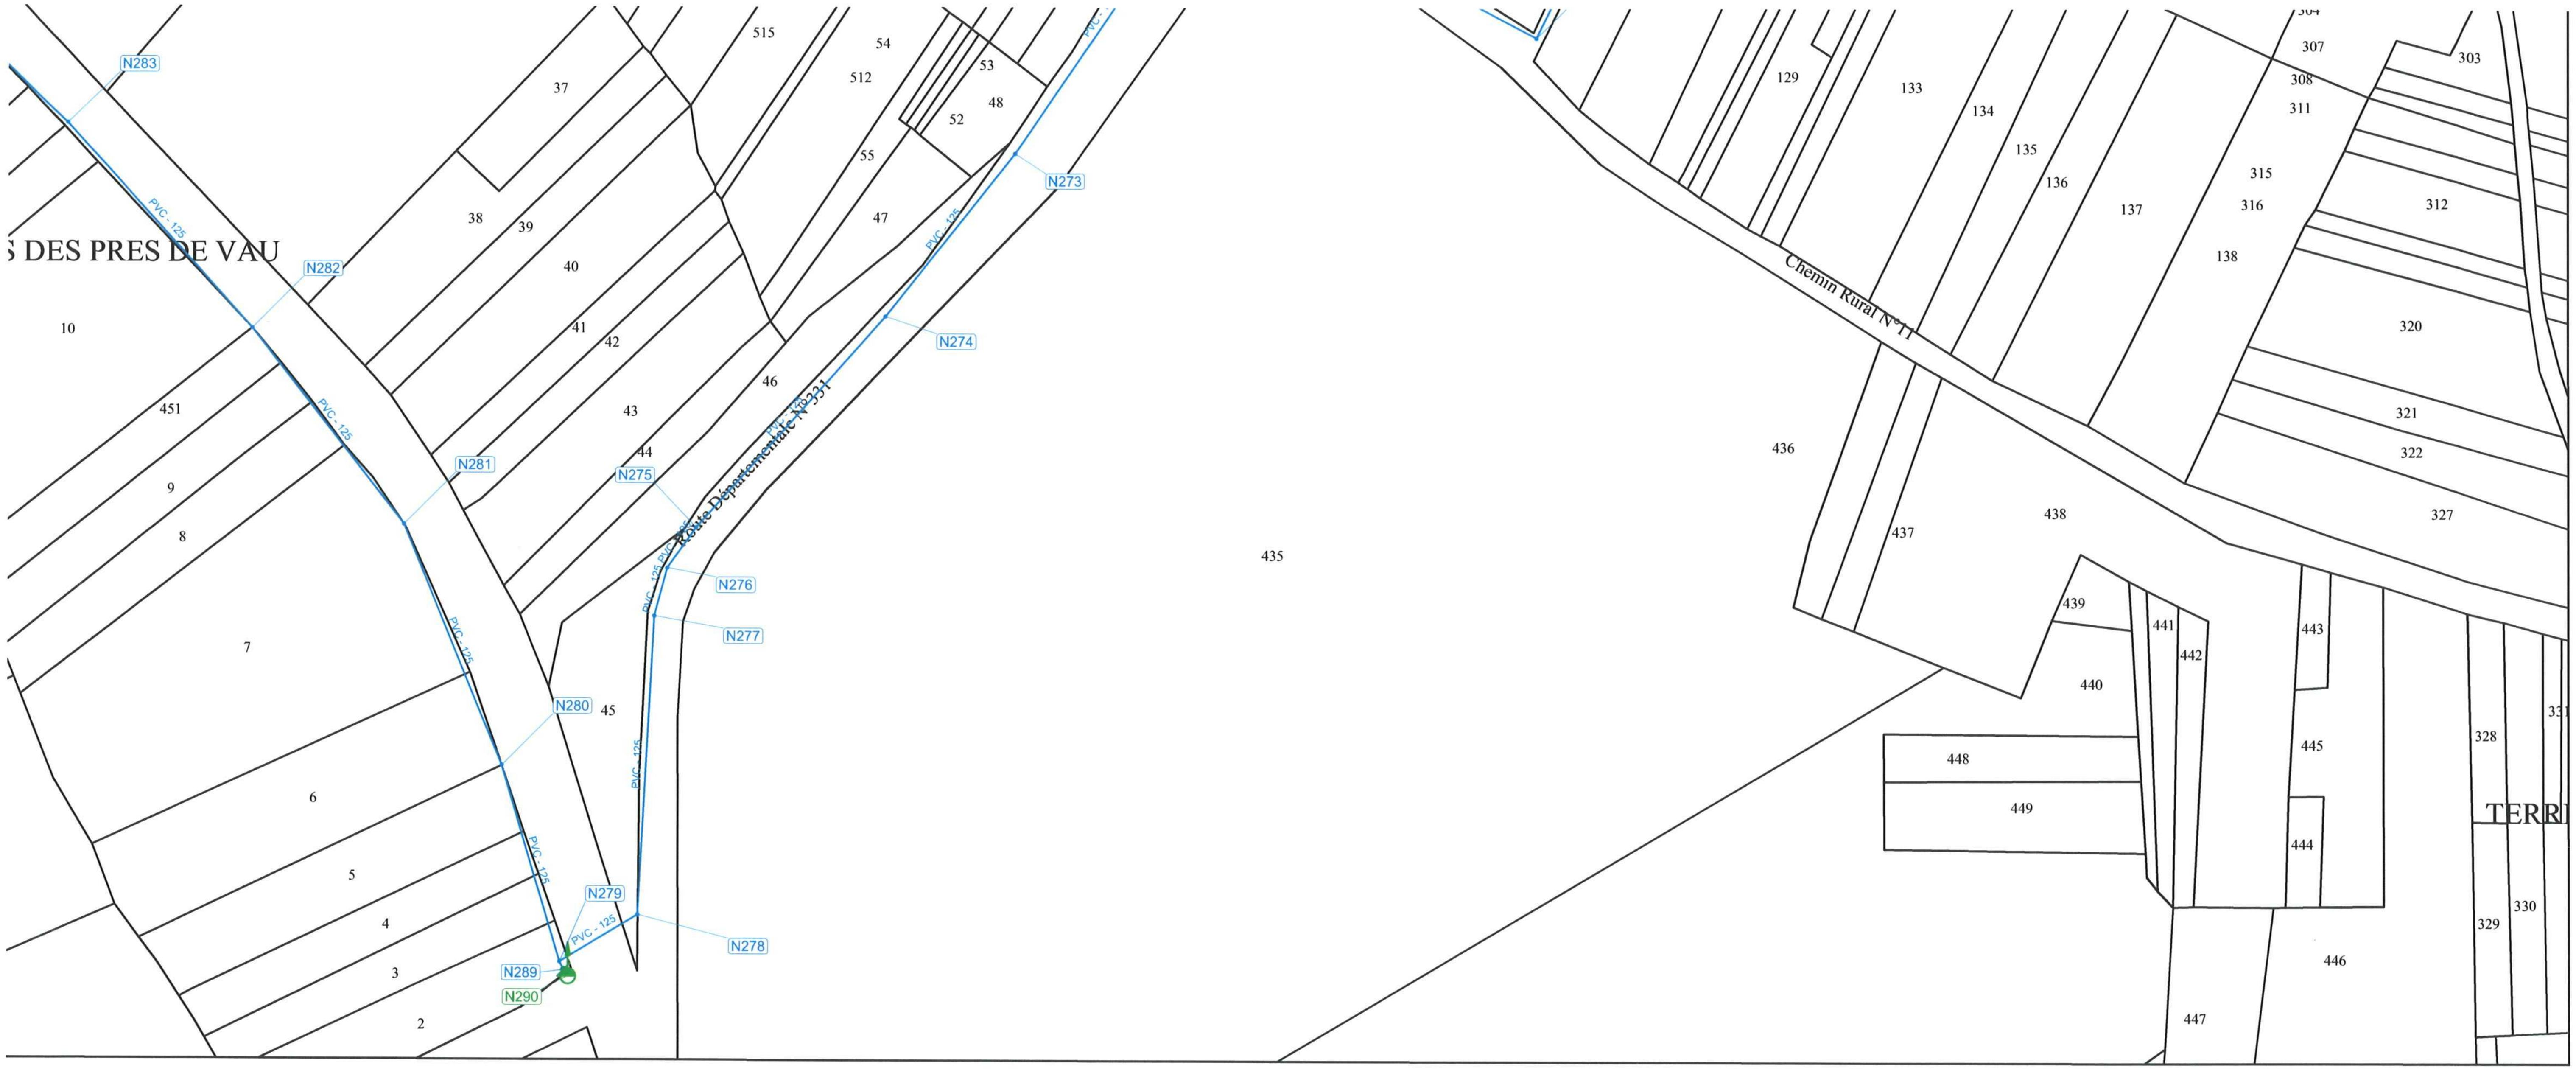
S DES PRES DE VAU
Route Départementale N°331
Chemin Rural N°11
TERR
PVC - 125
N283
N282
N281
N280
N279
N278
N277
N276
N275
N274
N273
N289
N290
10
451
9
8
7
6
5
4
3
2
37
38
39
40
41
42
43
44
45
46
47
55
515
54
512
53
48
52
435
436
437
438
439
440
441
442
443
444
445
446
447
448
449
129
133
134
135
136
137
138
303
304
307
308
311
312
315
316
320
321
322
327
328
329
330
331

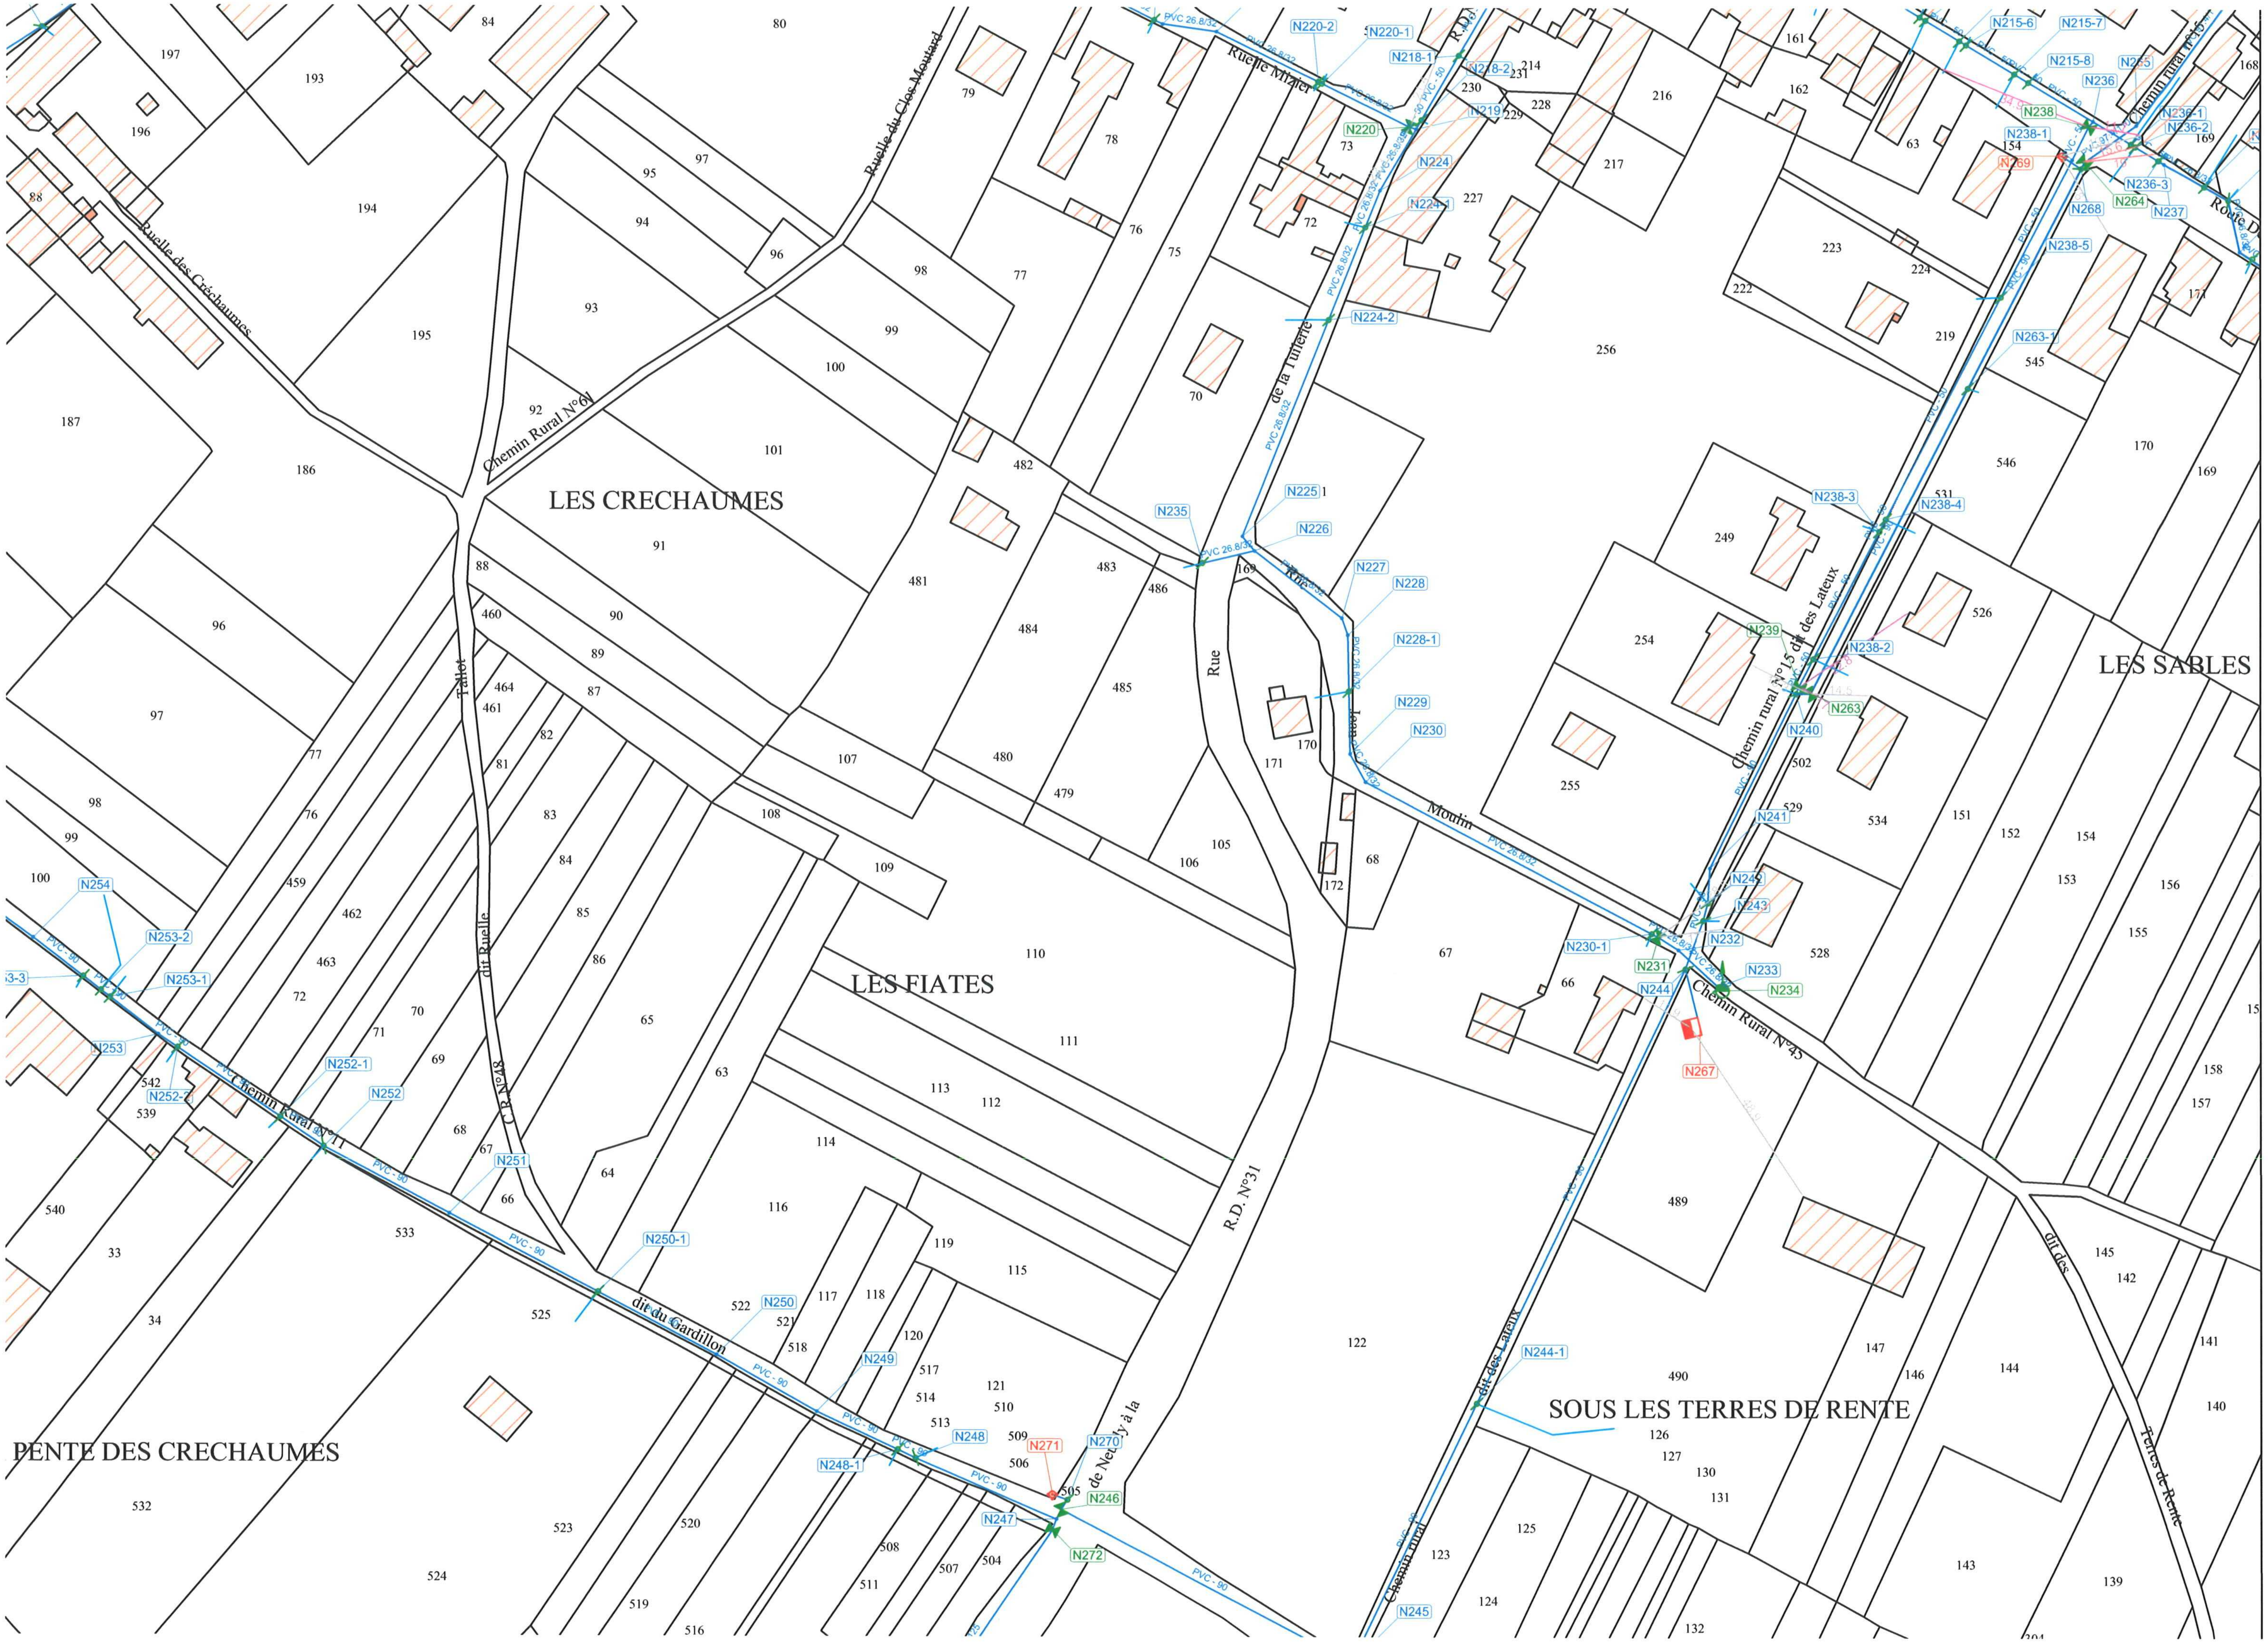
LES CRECHAUMES
LES FIATES
LES SABLES
SOUS LES TERRES DE RENTE
PENTE DES CRECHAUMES
Ruelle des Créchaumes
Ruelle du Clos Moutard
Chemin Rural N°61
Ruelle Mizier
Rue de la Tuilerie
Rue du Moulin
Tallot dit Ruelle C.R.N°48
Chemin Rural N°71 dit du Gardillon
R.D. N°31
de Neuvy à la
Chemin rural N°15 dit des Lateux
Chemin Rural N°45
Chemin rural dit des Lateux
dit des Terres de Rente
Route D
PVC 26.8/32
PVC - 90
PVC - 50
N215-6
N215-7
N215-8
N218-1
N218-2
N219
N220
N220-1
N220-2
N224
N224-1
N224-2
N225
N226
N227
N228
N228-1
N229
N230
N230-1
N231
N232
N233
N234
N235
N236
N236-1
N236-2
N236-3
N237
N238
N238-1
N238-2
N238-3
N238-4
N238-5
N239
N240
N241
N242
N243
N244
N244-1
N245
N246
N247
N248
N248-1
N249
N250
N250-1
N251
N252
N252-1
N252-2
N253
N253-1
N253-2
N254
N263
N263-1
N264
N265
N267
N268
N269
N270
N271
N272

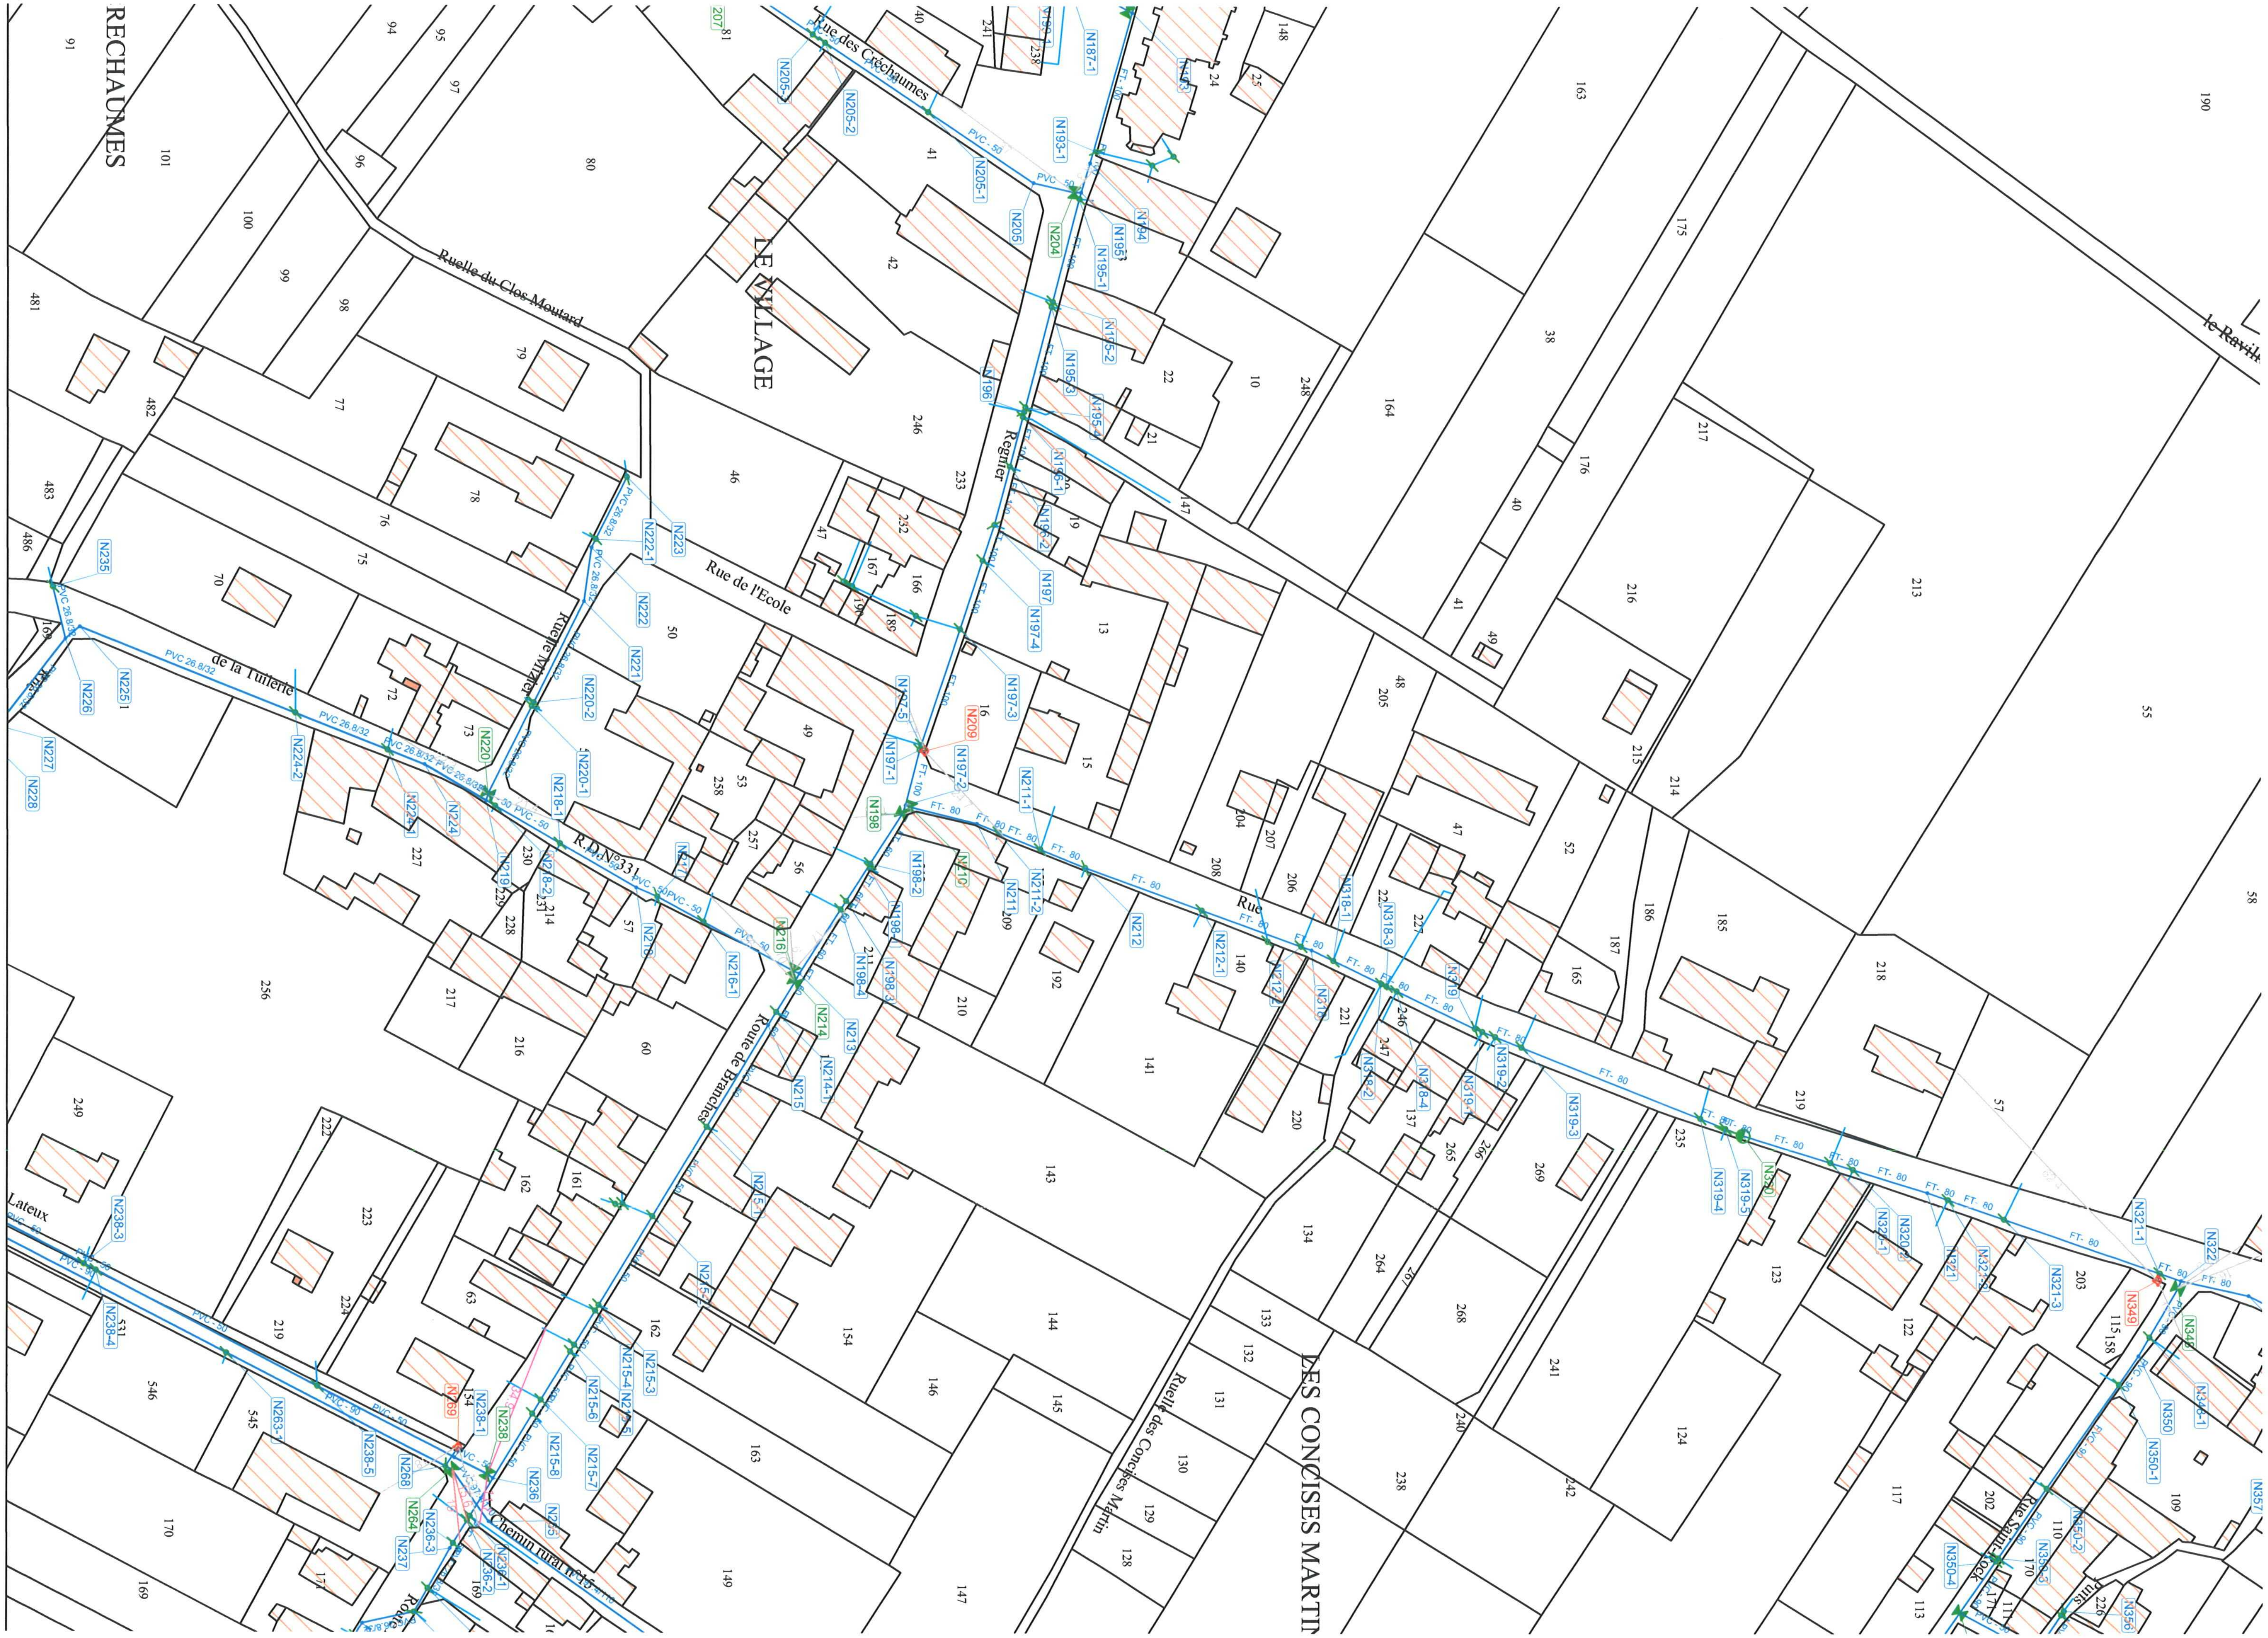
RECHAUMES
LE VILLAGE
LES CONCISES MARTIN
Rue des Créchaumes
Ruelle du Clos Moutard
Rue de l'Ecole
Rue Regnier
de la Tuilerie
Ruelle Mitier
R.D.N°331
Route de Branches
Ruelle des Concises Martin
Chemin rural n°15
Rue Saint Roch
Lateux
le Ravil
PVC - 50
PVC 26.8/32
PVC - 90
FT- 80
FT- 100
N187-1
N193-1
N194
N195
N195-1
N195-2
N195-3
N195-4
N196
N196-1
N196-2
N197
N197-1
N197-2
N197-3
N197-4
N197-5
N198
N198-2
N198-3
N198-4
N204
N205
N205-1
N205-2
N209
N211-1
N211-2
N212
N212-1
N213
N214
N214-1
N215
N215-3
N215-4
N215-6
N215-7
N215-8
N216
N216-1
N218-1
N218-2
N219
N220
N220-1
N220-2
N221
N222
N222-1
N223
N224
N224-2
N225
N226
N227
N228
N235
N236
N236-1
N236-2
N236-3
N237
N238
N238-1
N238-3
N238-4
N238-5
N263-1
N264
N268
N269
N318-1
N318-2
N318-3
N318-4
N319
N319-1
N319-2
N319-3
N319-4
N319-5
N320
N321
N321-1
N321-3
N322
N348
N349
N350
N350-1
N350-2
N350-4
N356
N357
207

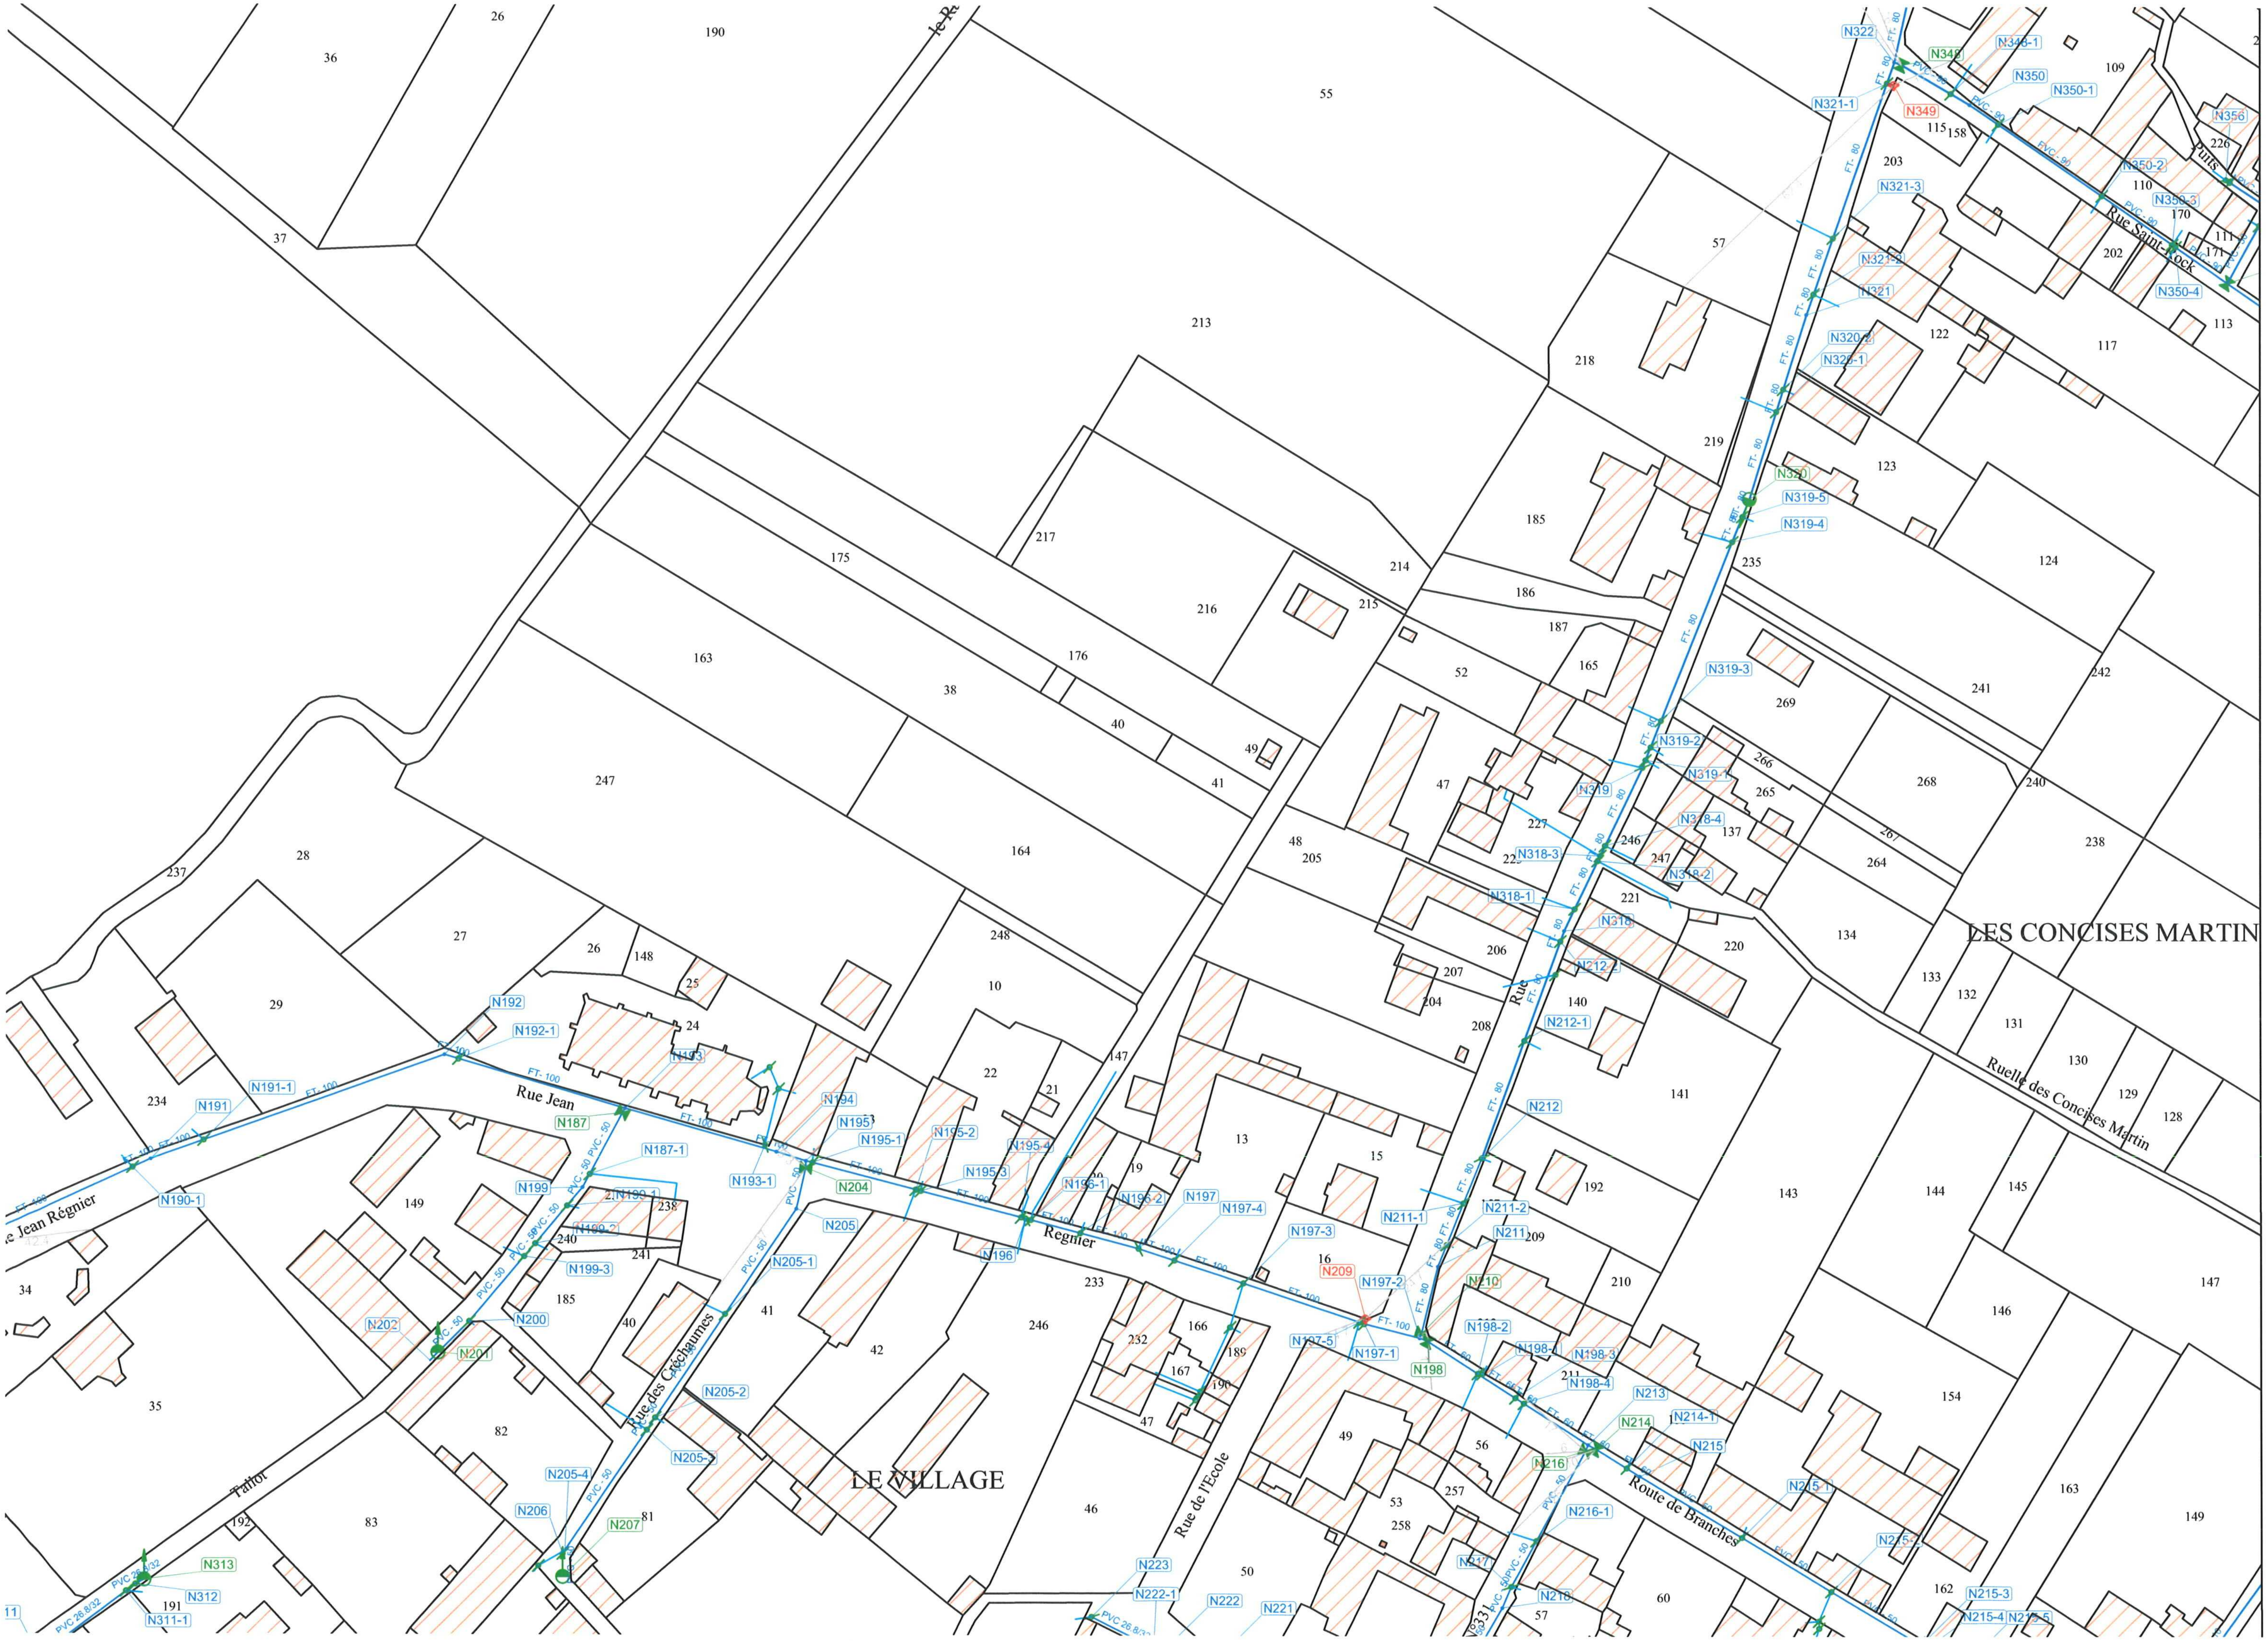
LE VILLAGE
LES CONCISES MARTIN
Rue Jean Régnier
Rue des Créchaumes
Rue de l'Ecole
Route de Branches
Ruelle des Concises Martin
Rue Saint-Roch
Puits
Tallot
Rue
FT- 100
FT- 80
PVC - 50
PVC - 90
PVC 26 8/32
N187
N187-1
N190-1
N191
N191-1
N192
N192-1
N193
N193-1
N194
N195
N195-1
N195-2
N195-3
N195-4
N196
N196-1
N196-2
N197
N197-1
N197-2
N197-3
N197-4
N197-5
N198
N198-1
N198-2
N198-3
N198-4
N199
N199-1
N199-2
N199-3
N200
N201
N202
N204
N205
N205-1
N205-2
N205-3
N205-4
N206
N207
N209
N210
N211
N211-1
N211-2
N212
N212-1
N212-2
N213
N214
N214-1
N215
N215-1
N215-2
N215-3
N215-4
N215-5
N216
N216-1
N217
N218
N221
N222
N222-1
N223
N311-1
N312
N313
N318
N318-1
N318-2
N318-3
N318-4
N319
N319-1
N319-2
N319-3
N319-4
N319-5
N320
N320-1
N320-2
N321
N321-1
N321-2
N321-3
N322
N348
N348-1
N349
N350
N350-1
N350-2
N350-3
N350-4
N356

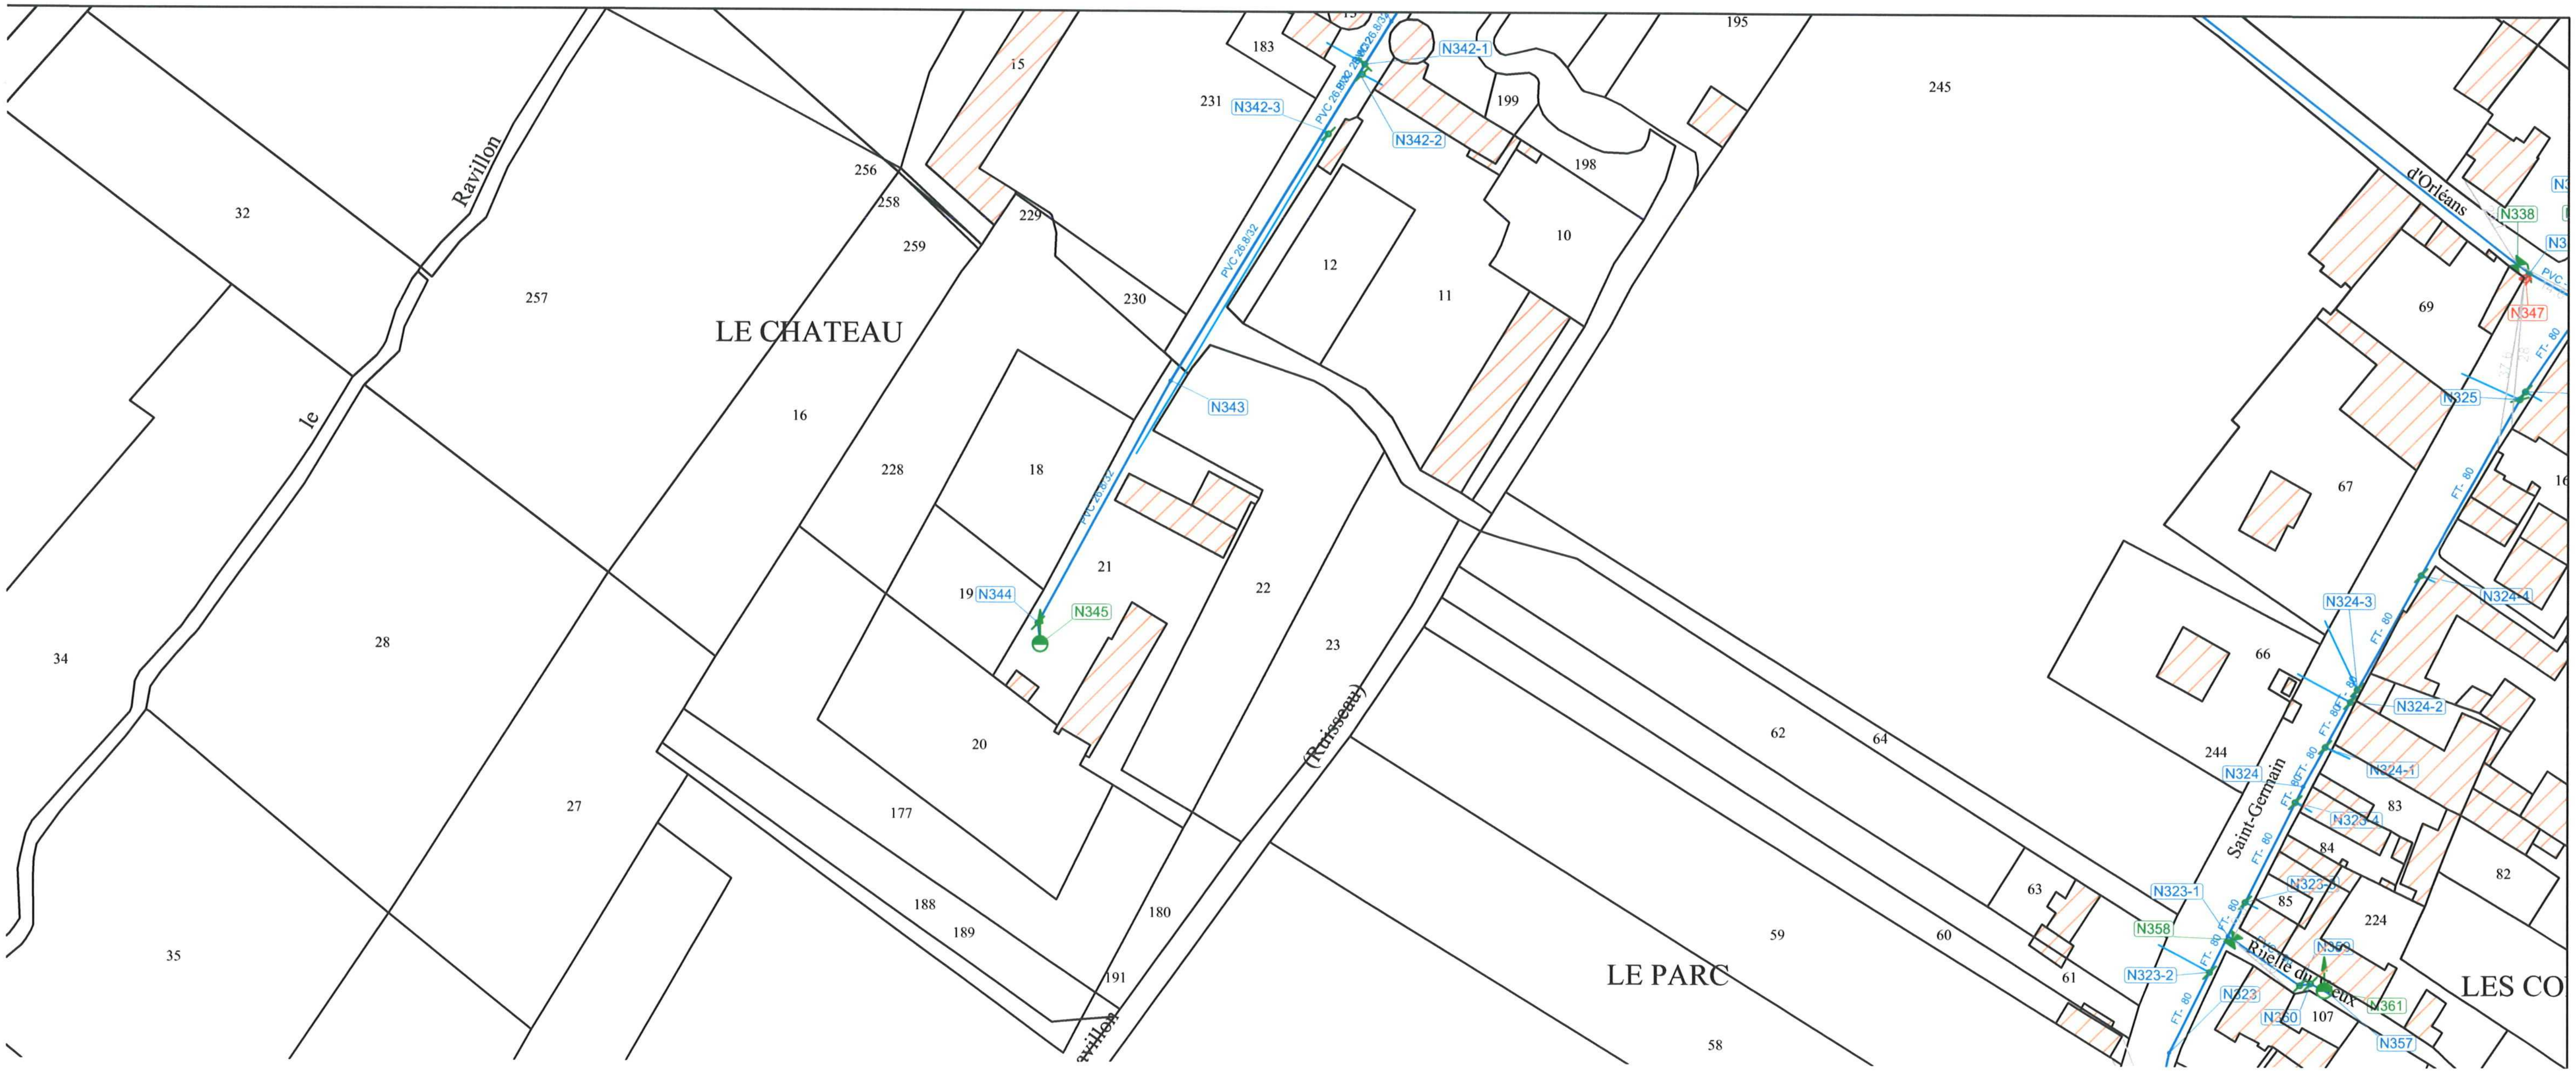
LE CHATEAU
LE PARC
LES CO
Ravillon
le
(Ruisseau)
d'Orléans
Saint-Germain
Ruelle du
eux
N342-1
N342-2
N342-3
N343
N344
N345
N338
N347
N325
N324-1
N324-2
N324-3
N324-4
N324
N323
N323-1
N323-2
N323-3
N323-4
N358
N359
N360
N361
N357
PVC 26 8/32
FT. 80
183
231
15
195
245
199
198
10
11
12
230
229
256
258
259
257
32
16
228
18
21
19
22
23
20
177
188
189
180
191
62
64
59
60
61
63
58
66
67
69
244
83
84
85
224
82
107
28
34
27
35

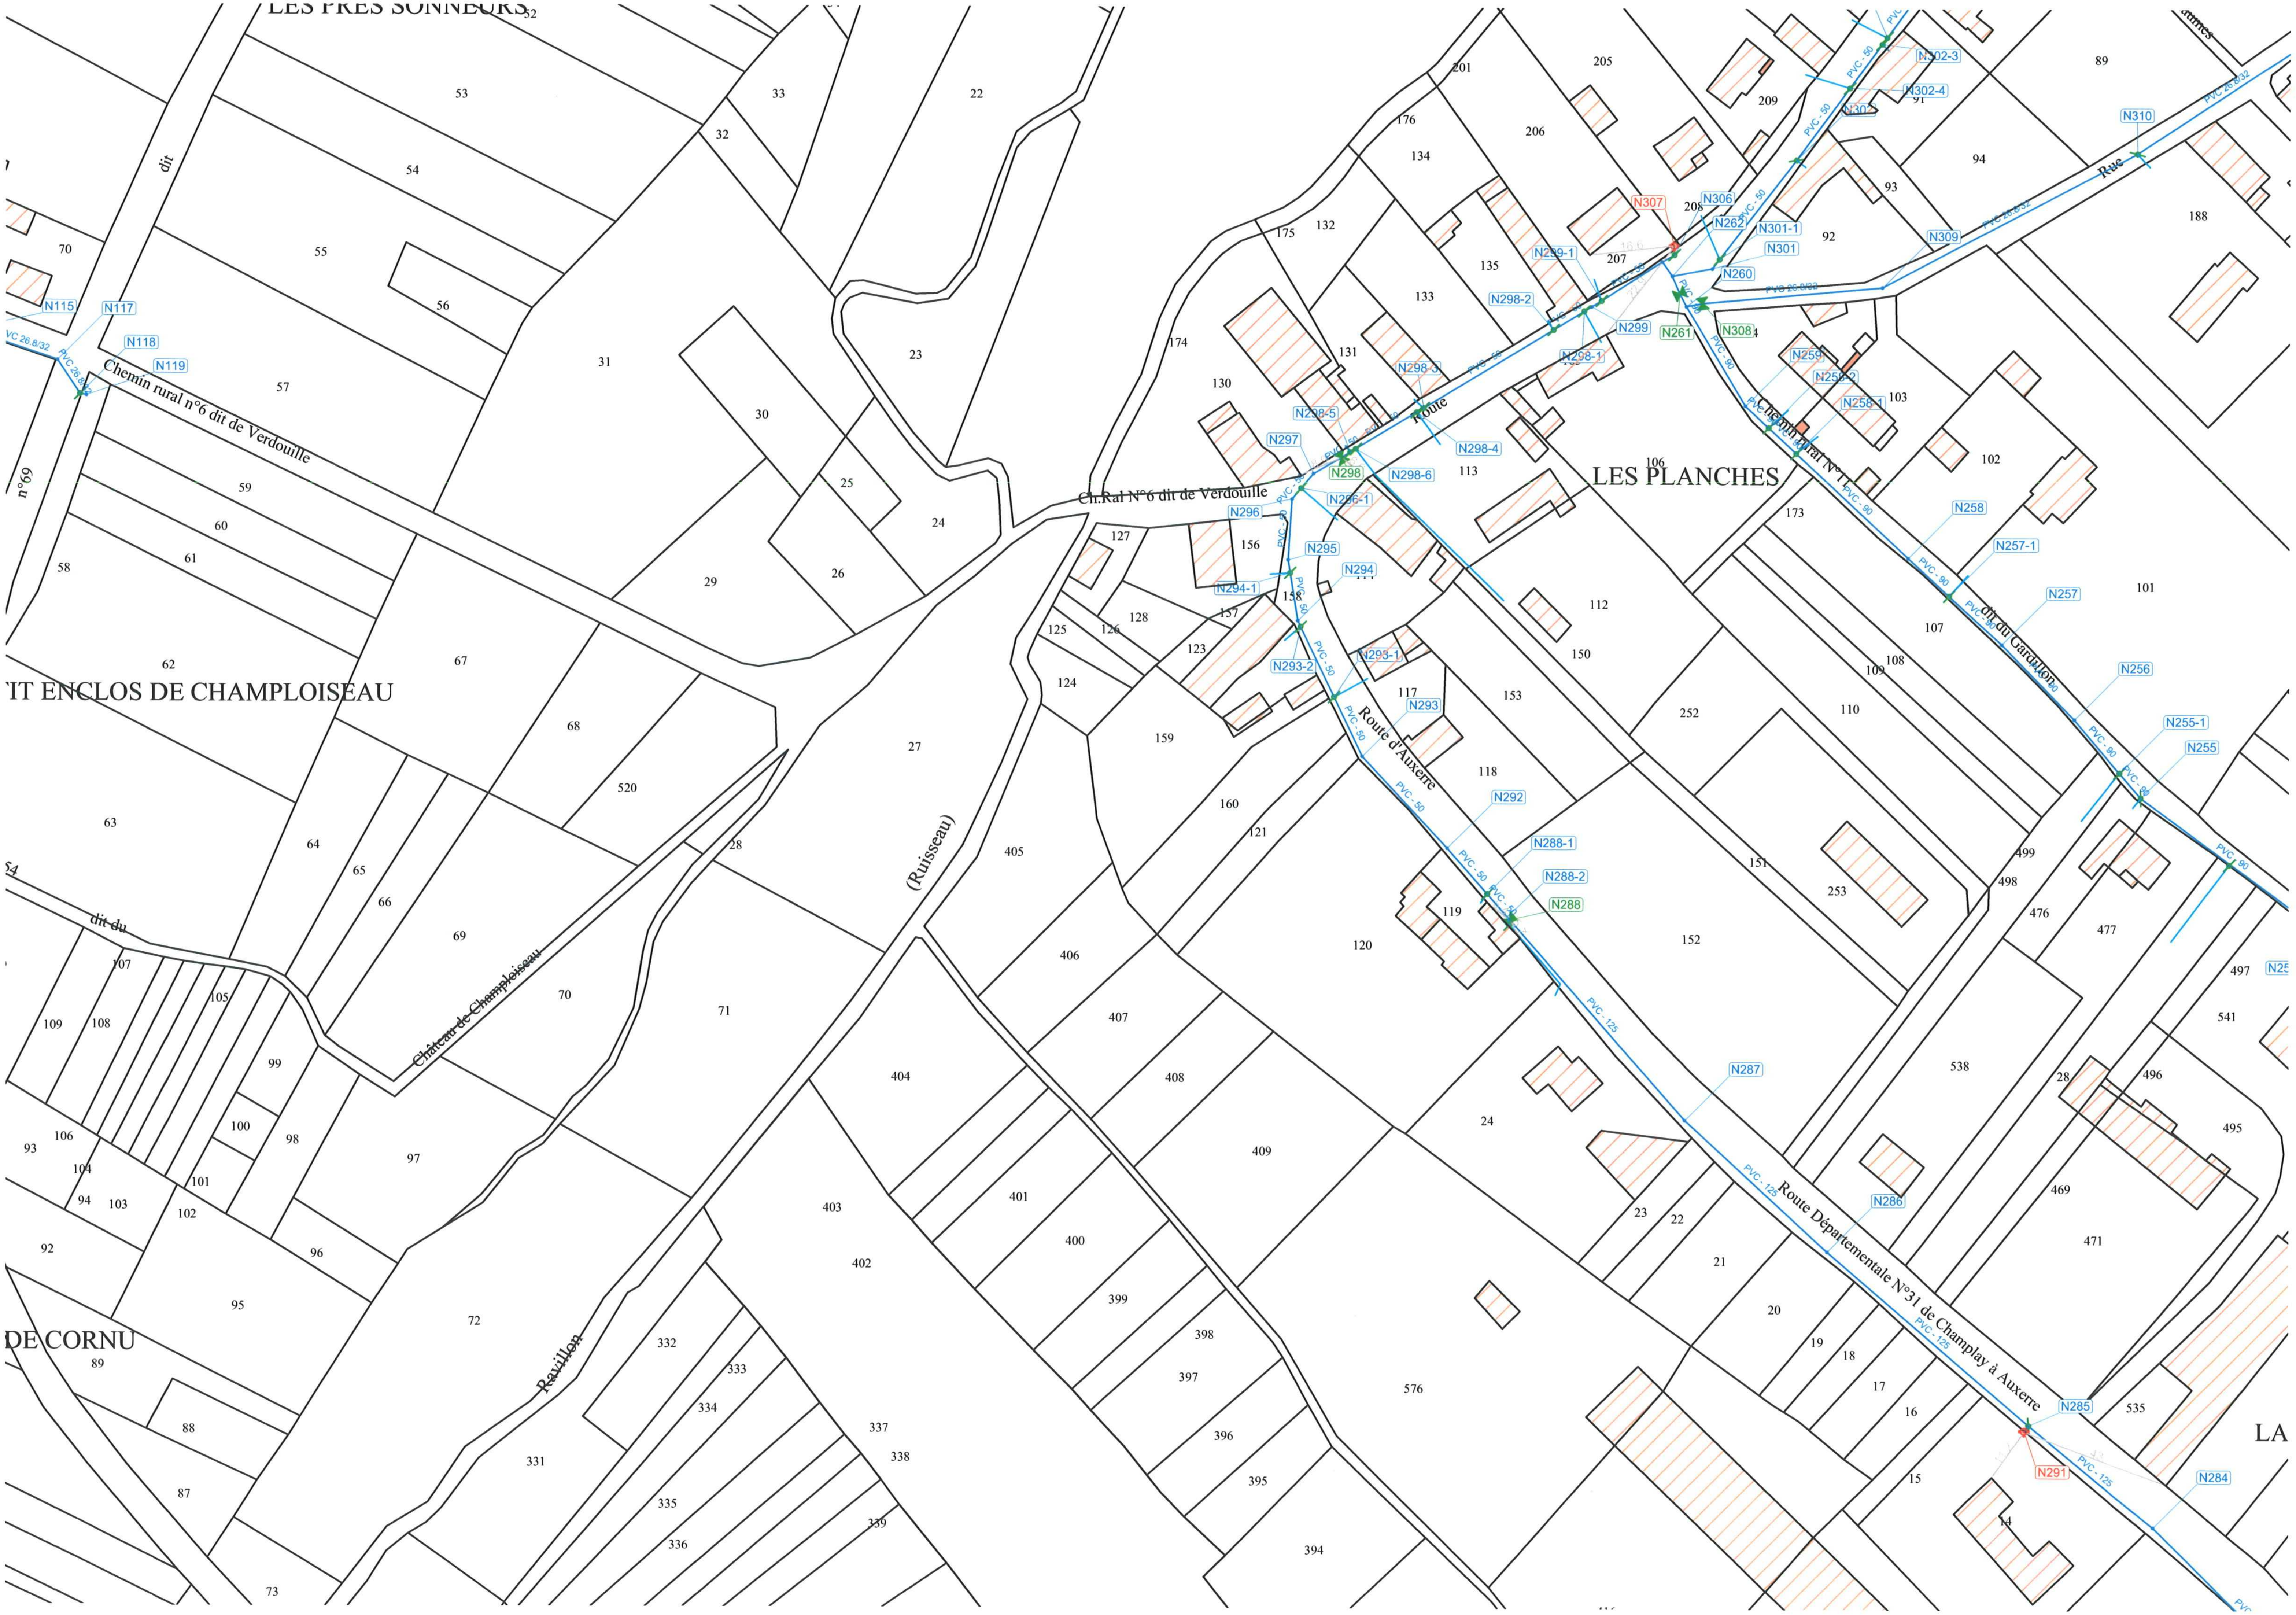
LES PRES SONNEURS
LES PLANCHES
IT ENCLOS DE CHAMPLOISEAU
DE CORNU
LA
Chemin rural n°6 dit de Verdouille
Ch.Ral N°6 dit de Verdouille
Route Départementale N°31 de Champlay à Auxerre
Route d'Auxerre
Route
Rue
Chemin rural N°1
dit du Garoulon
Château de Champloiseau
(Ruisseau)
Ravillon
dit du
dit
n°69
PVC - 125
PVC - 90
PVC - 50
PVC 26.8/32
N115
N117
N118
N119
N284
N285
N286
N287
N288
N288-1
N288-2
N291
N292
N293
N293-1
N293-2
N294
N294-1
N295
N296
N297
N298
N298-1
N298-2
N298-3
N298-4
N298-5
N298-6
N299
N299-1
N255
N255-1
N256
N257
N257-1
N258
N258-1
N258-2
N259
N260
N261
N262
N301
N301-1
N302-3
N302-4
N306
N307
N308
N309
N310

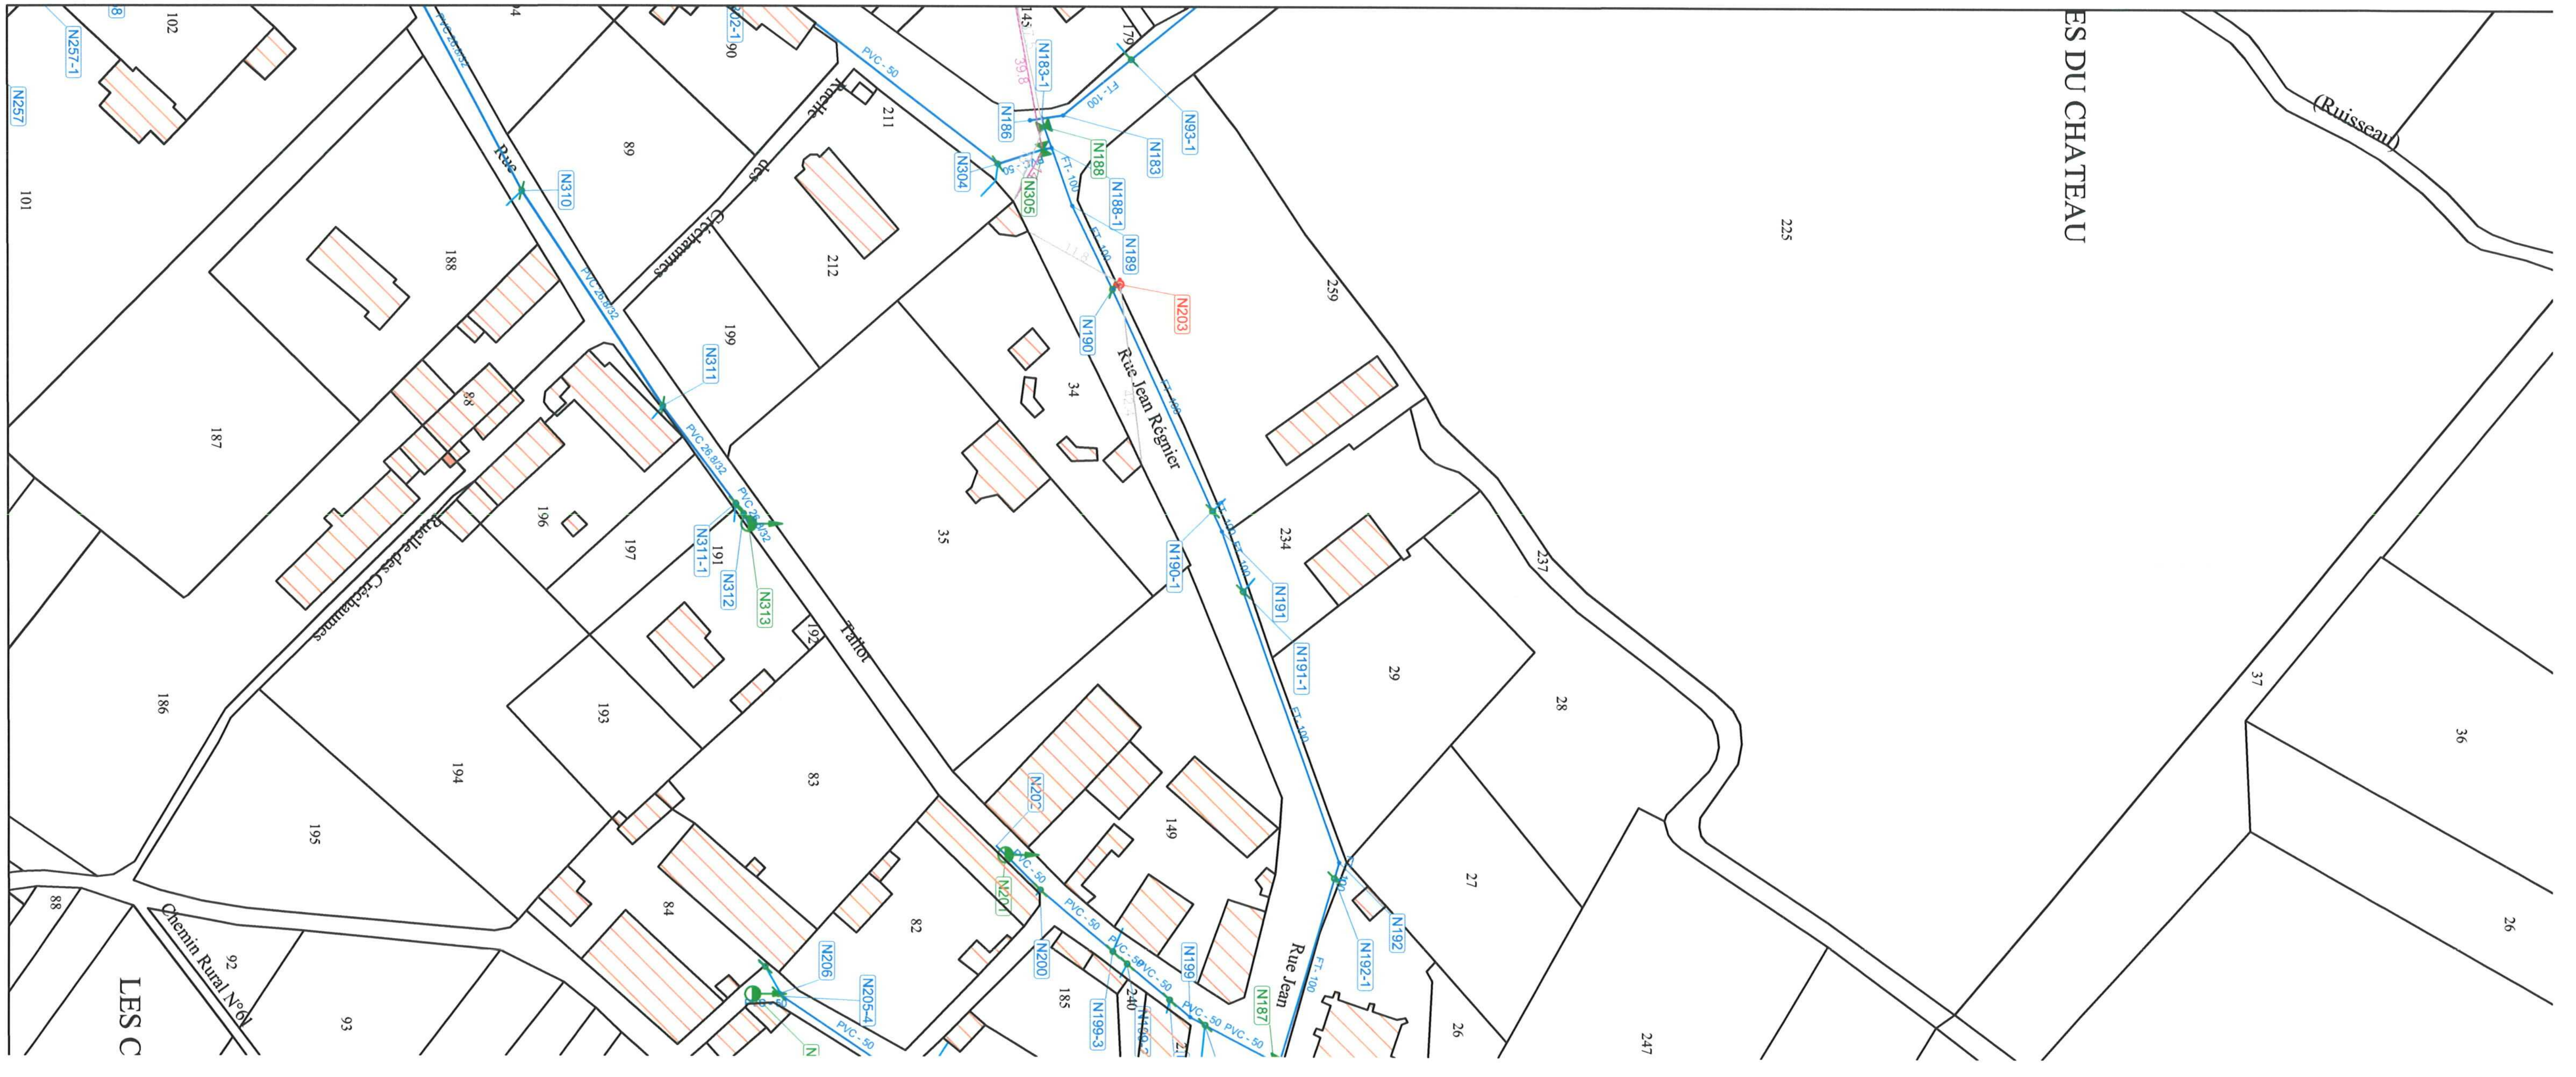
ES DU CHATEAU
(Ruisseau)
Rue Jean Régnier
Rue Jean
Rue Taffot
Ruelle des Crechaumes
Ruelle des Crechaumes
Chemin Rural N°6
LES C
N257
N257-1
N310
N311
N311-1
N312
N313
N304
N305
N186
N183-1
N183
N93-1
N188
N188-1
N189
N203
N190
N190-1
N191
N191-1
N192
N192-1
N202
N200
N199
N199-3
N187
N206
N205-4
PVC - 50
PVC 26.8/32
FT - 100
102
101
188
187
186
194
195
88
92
93
89
90
211
212
199
196
197
191
192
193
83
84
82
35
34
149
185
240
145
179
259
225
234
237
29
28
27
26
247
37
36
26

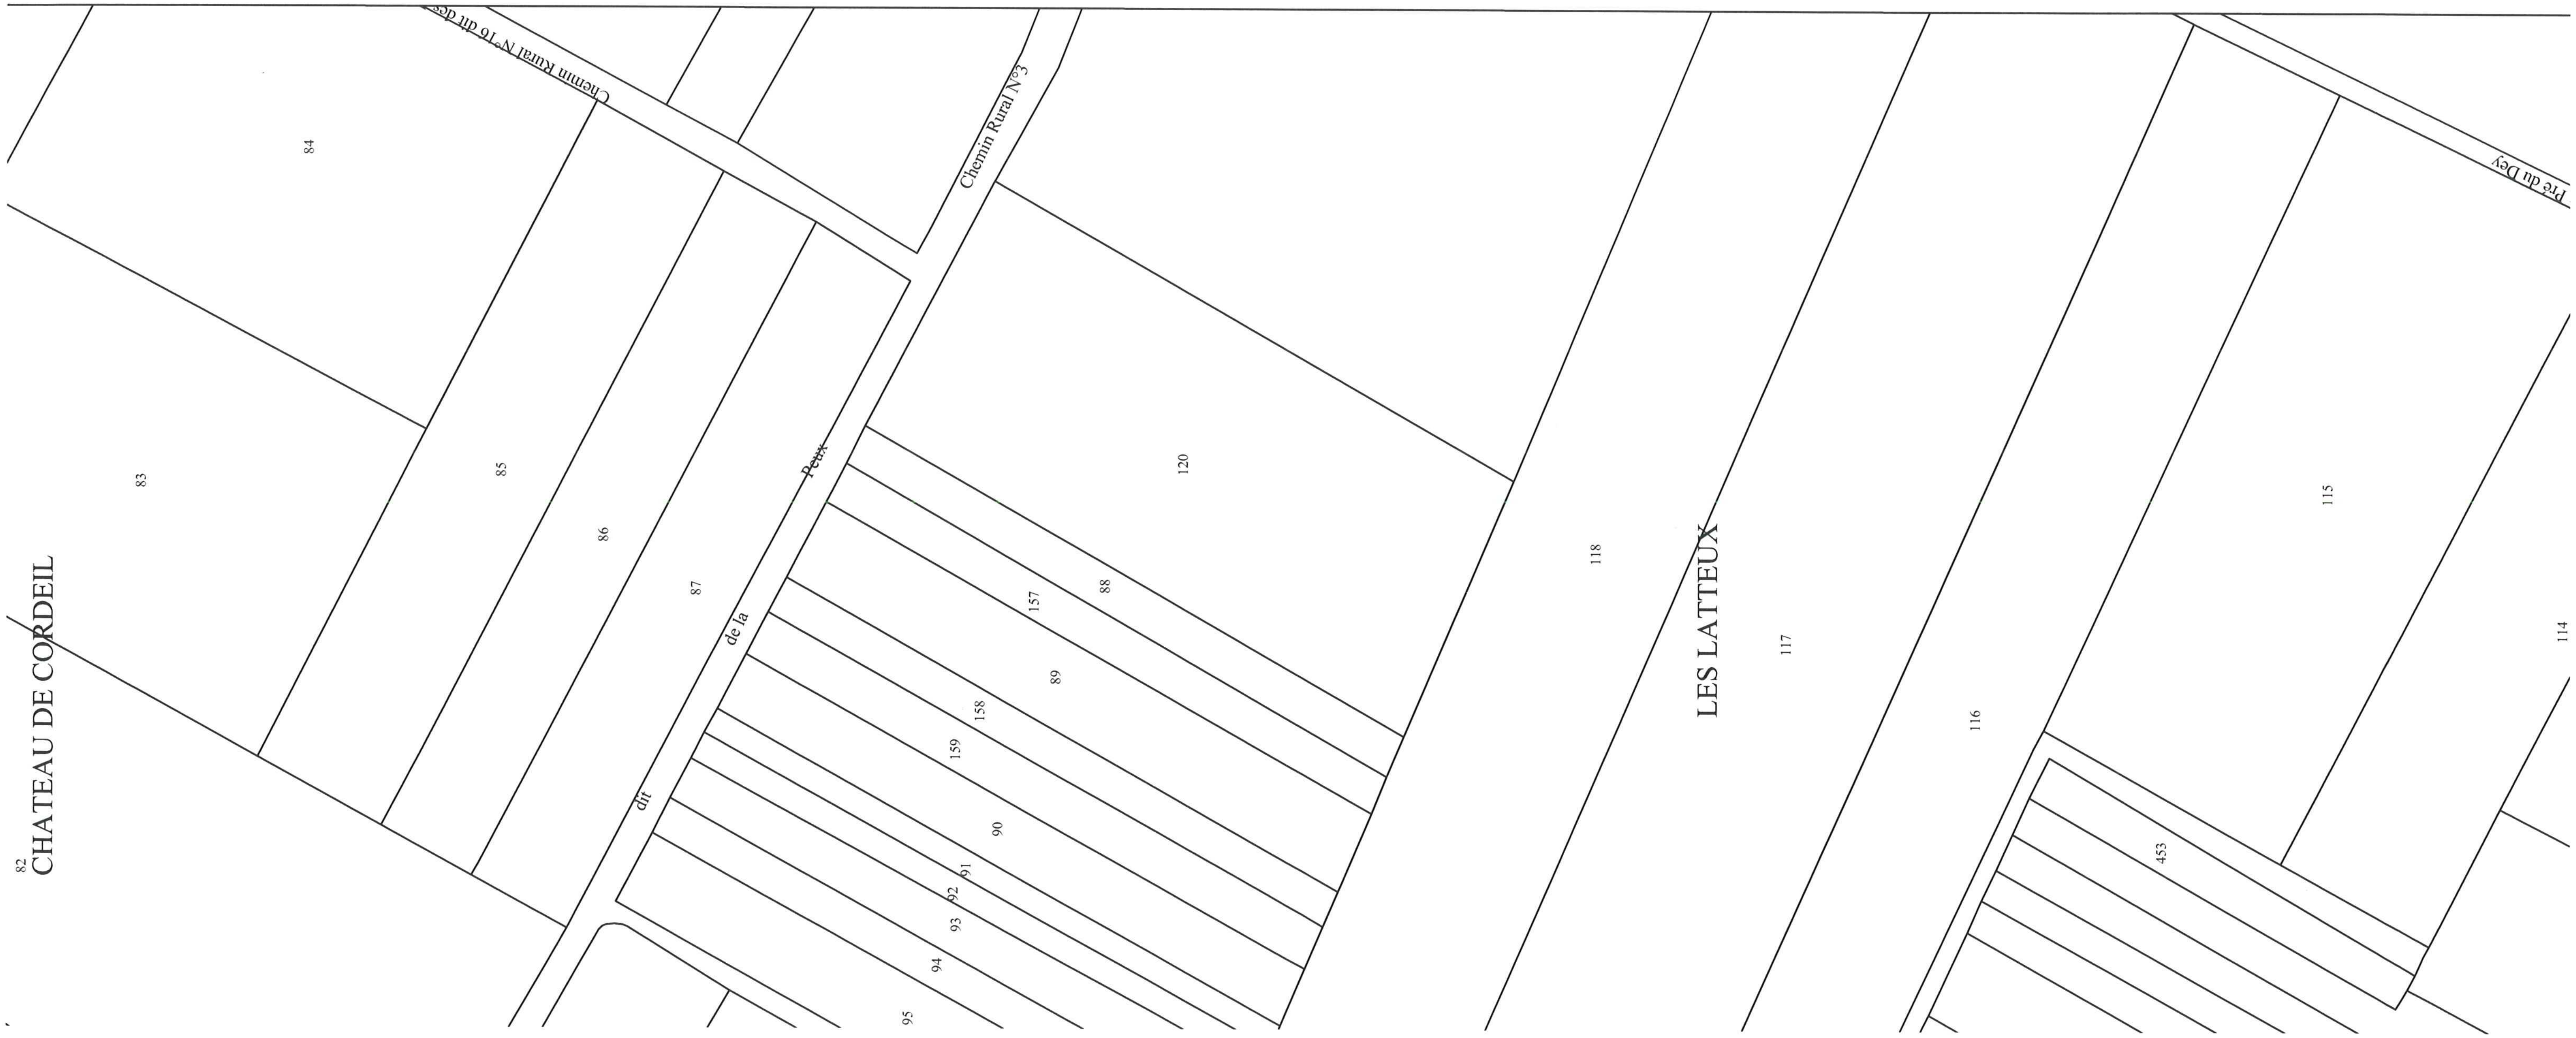
Chemin Rural N°16 dit des
Chemin Rural N°3
dit de la Peux
CHATEAU DE CORDEIL
LES LATTEUX
Pré du Dey
84
83
82
85
86
87
88
157
89
158
159
90
91
92
93
94
95
120
118
117
116
115
114
453

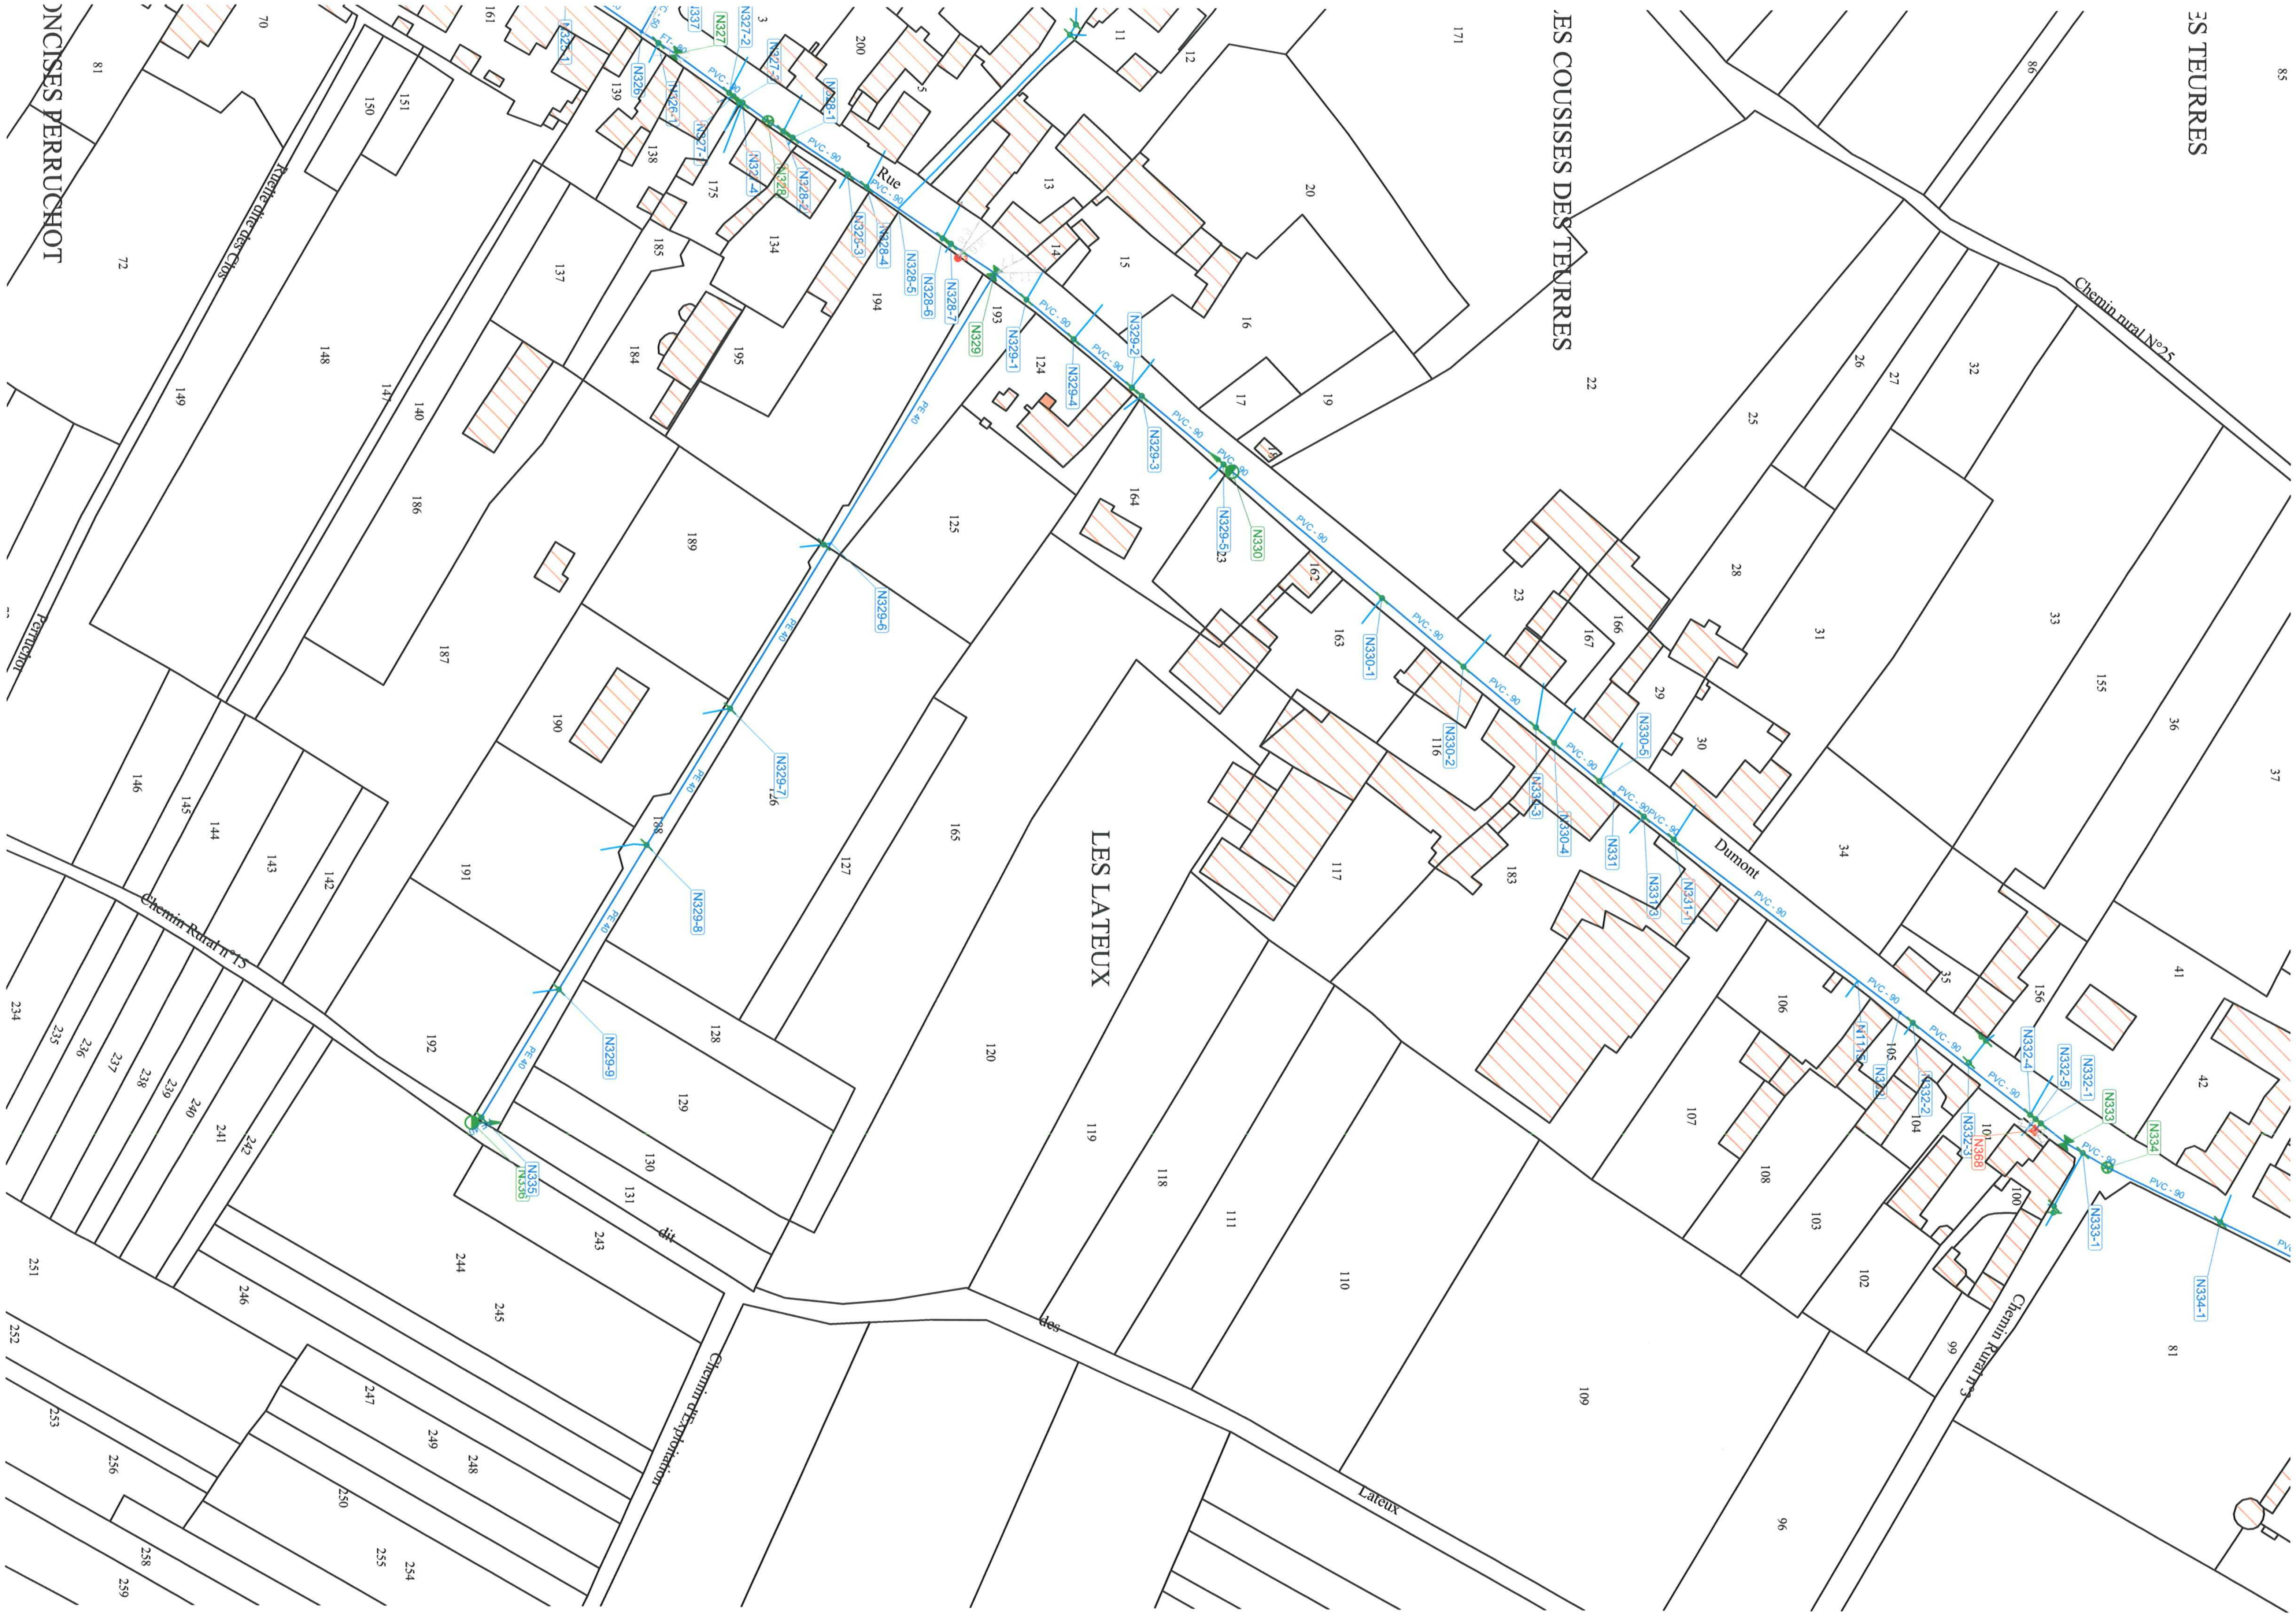
ONCISES PERRUCHOT
ES COUSISES DES TEURRES
ES TEURRES
LES LATEUX
Rue Dumont
Ruelle dite des Clos
Chemin rural N°25
Chemin Rural n°15
Chemin Rural n°3
Chemin d'Exploitation
dit des Lateux
Perruchot
PVC - 90
PE 40
N327
N327-1
N327-2
N327-3
N327-4
N326
N326-1
N325-1
N325-3
N328
N328-1
N328-2
N328-4
N328-5
N328-6
N328-7
N329
N329-1
N329-2
N329-3
N329-4
N329-5
N329-6
N329-7
N329-8
N329-9
N330
N330-1
N330-2
N330-3
N330-4
N330-5
N331
N331-1
N331-3
N332-1
N332-2
N332-3
N332-4
N332-5
N333
N333-1
N334
N334-1
N335
N336
N337
N368
N1118

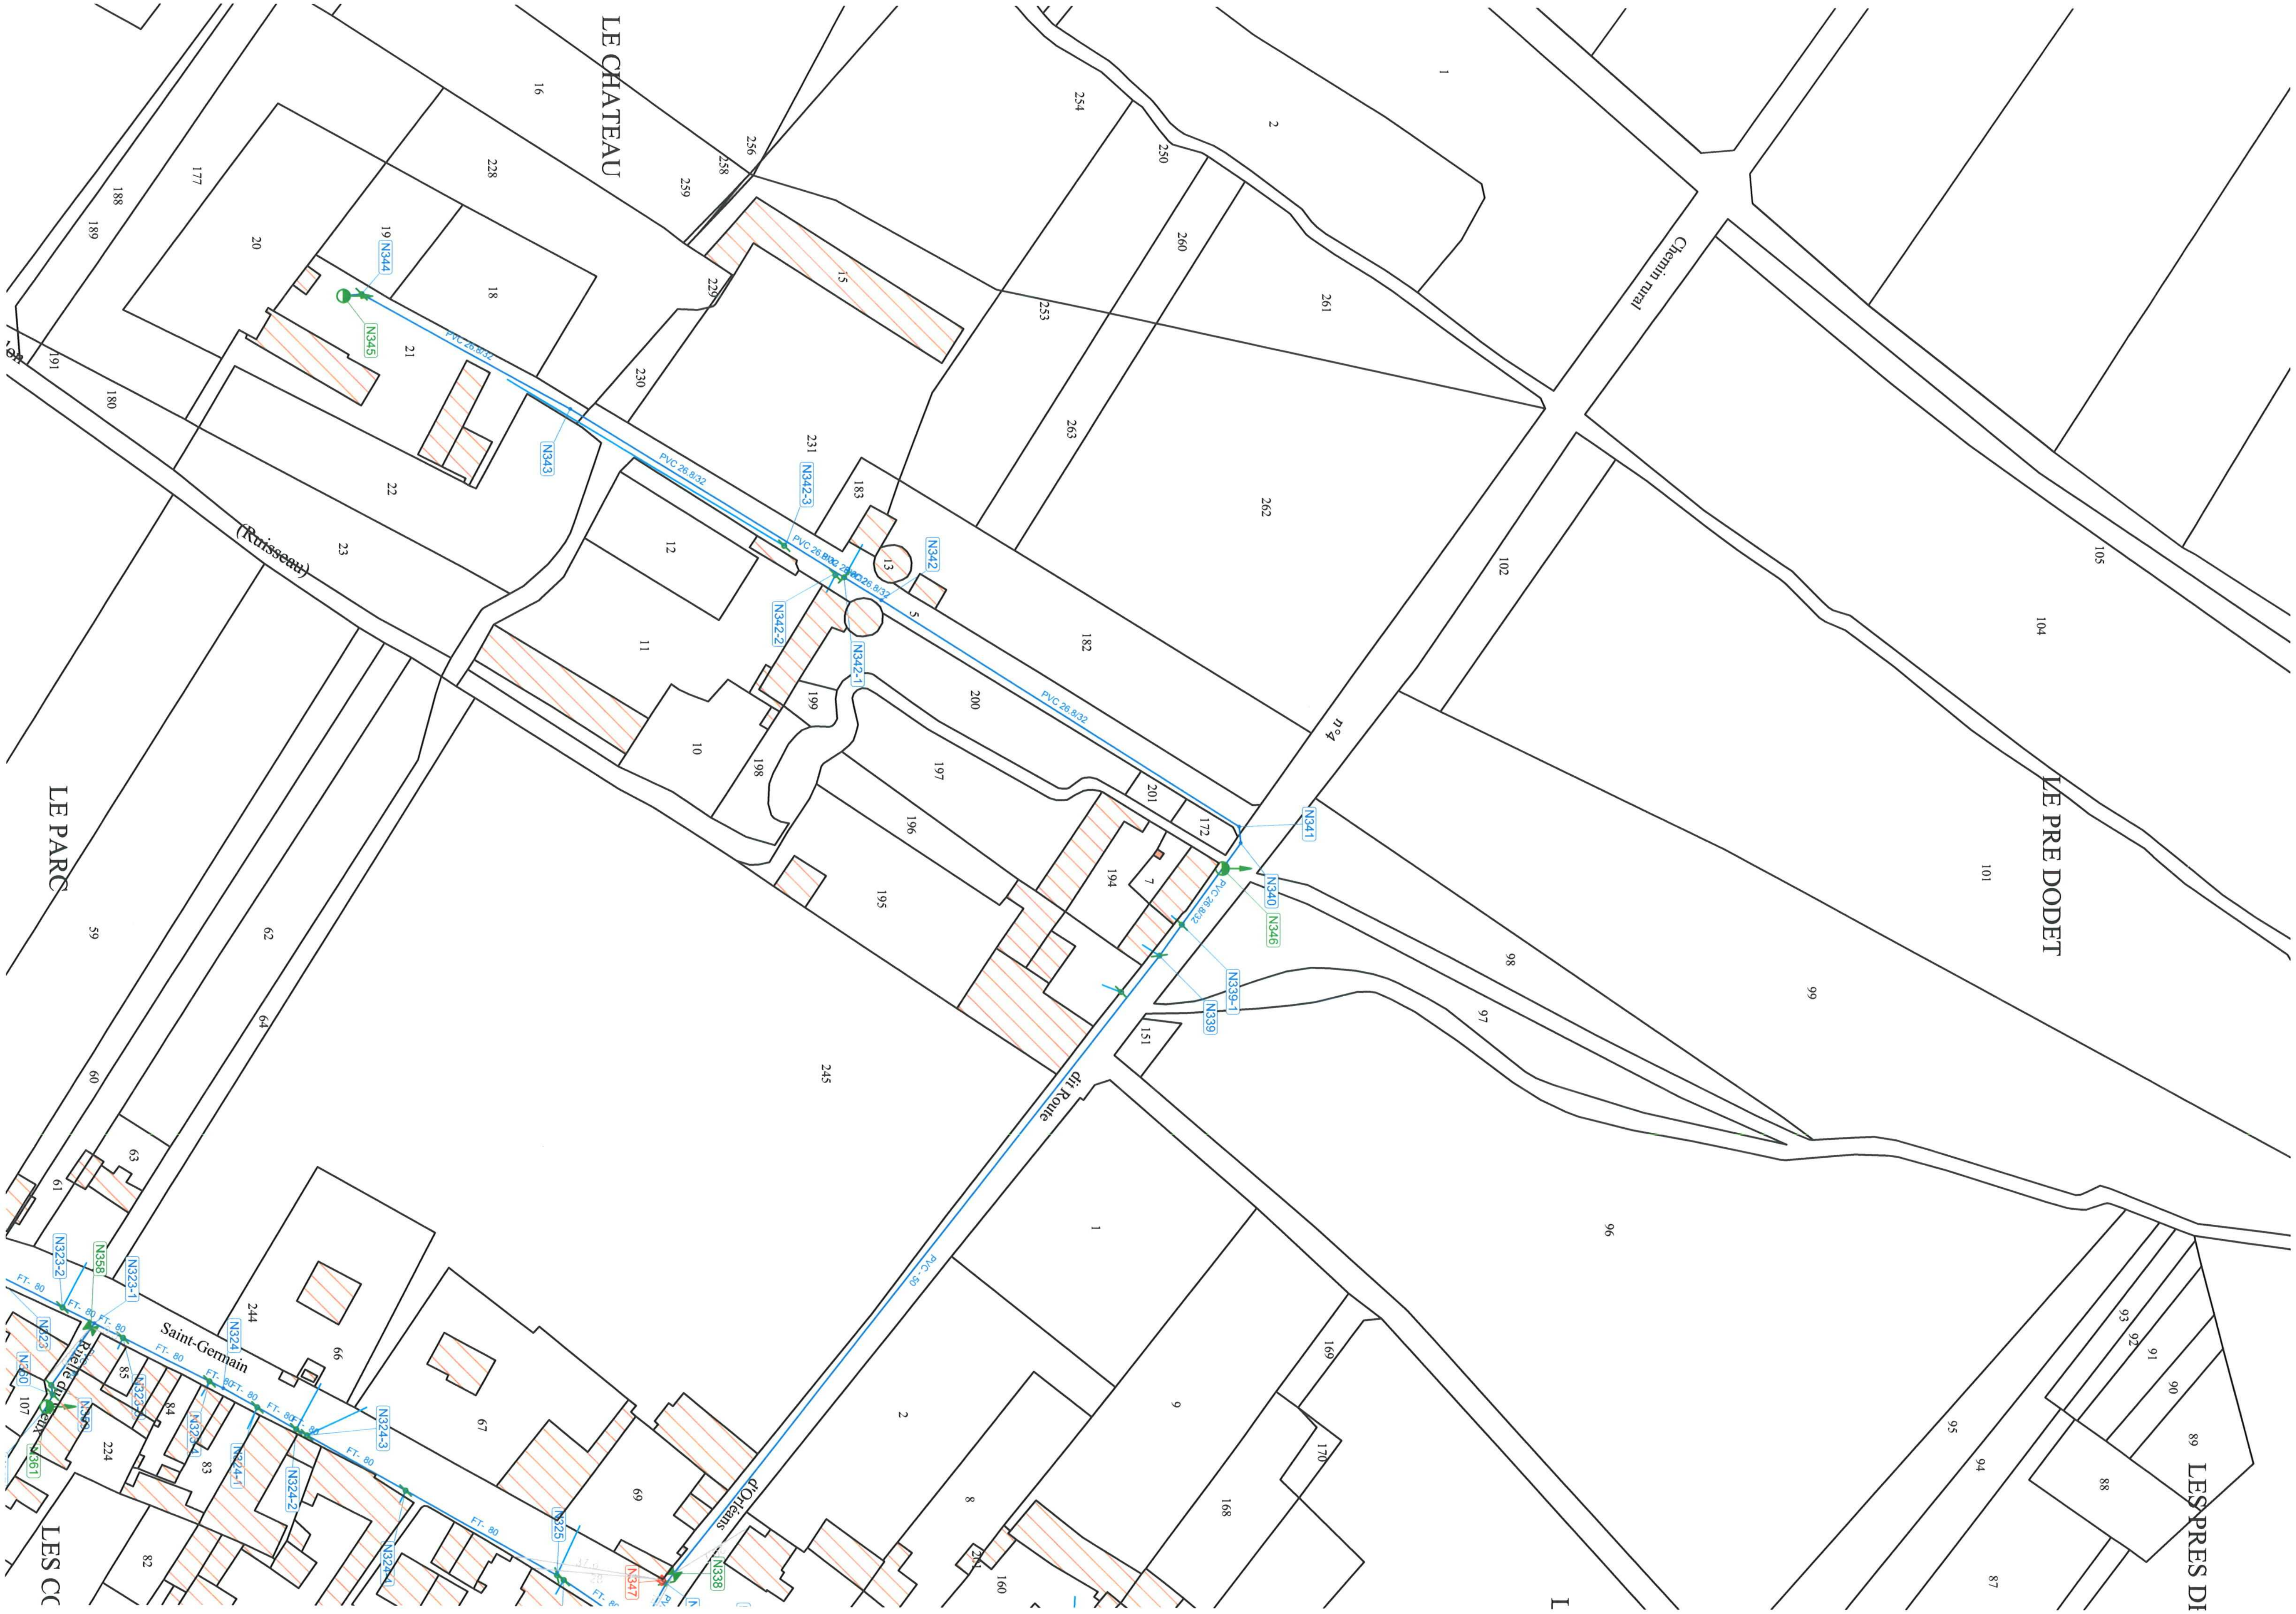
LE CHATEAU
LE PARC
LE PRE DODET
LES PRES D
LES CO
Chemin rural
n°4
Route
d'Orléans
Saint-Germain
Ruelle du
(Ruisseau)
PVC 26.8/32
PVC 50
FT- 80
N338
N339
N339-1
N340
N341
N342
N342-1
N342-2
N342-3
N343
N344
N345
N346
N347
N358
N360
N361
N323
N323-1
N323-2
N324
N324-1
N324-2
N324-3
N325
16
177
188
189
20
19
228
256
258
259
229
15
18
21
191
180
22
23
230
231
183
12
13
11
10
198
199
200
197
196
195
194
7
201
172
182
5
254
250
2
1
260
261
253
263
262
102
105
104
101
98
99
97
96
151
245
59
62
64
60
63
61
244
66
67
69
85
84
83
224
107
82
1
2
8
9
169
170
168
160
95
94
93
92
91
90
89
88
87

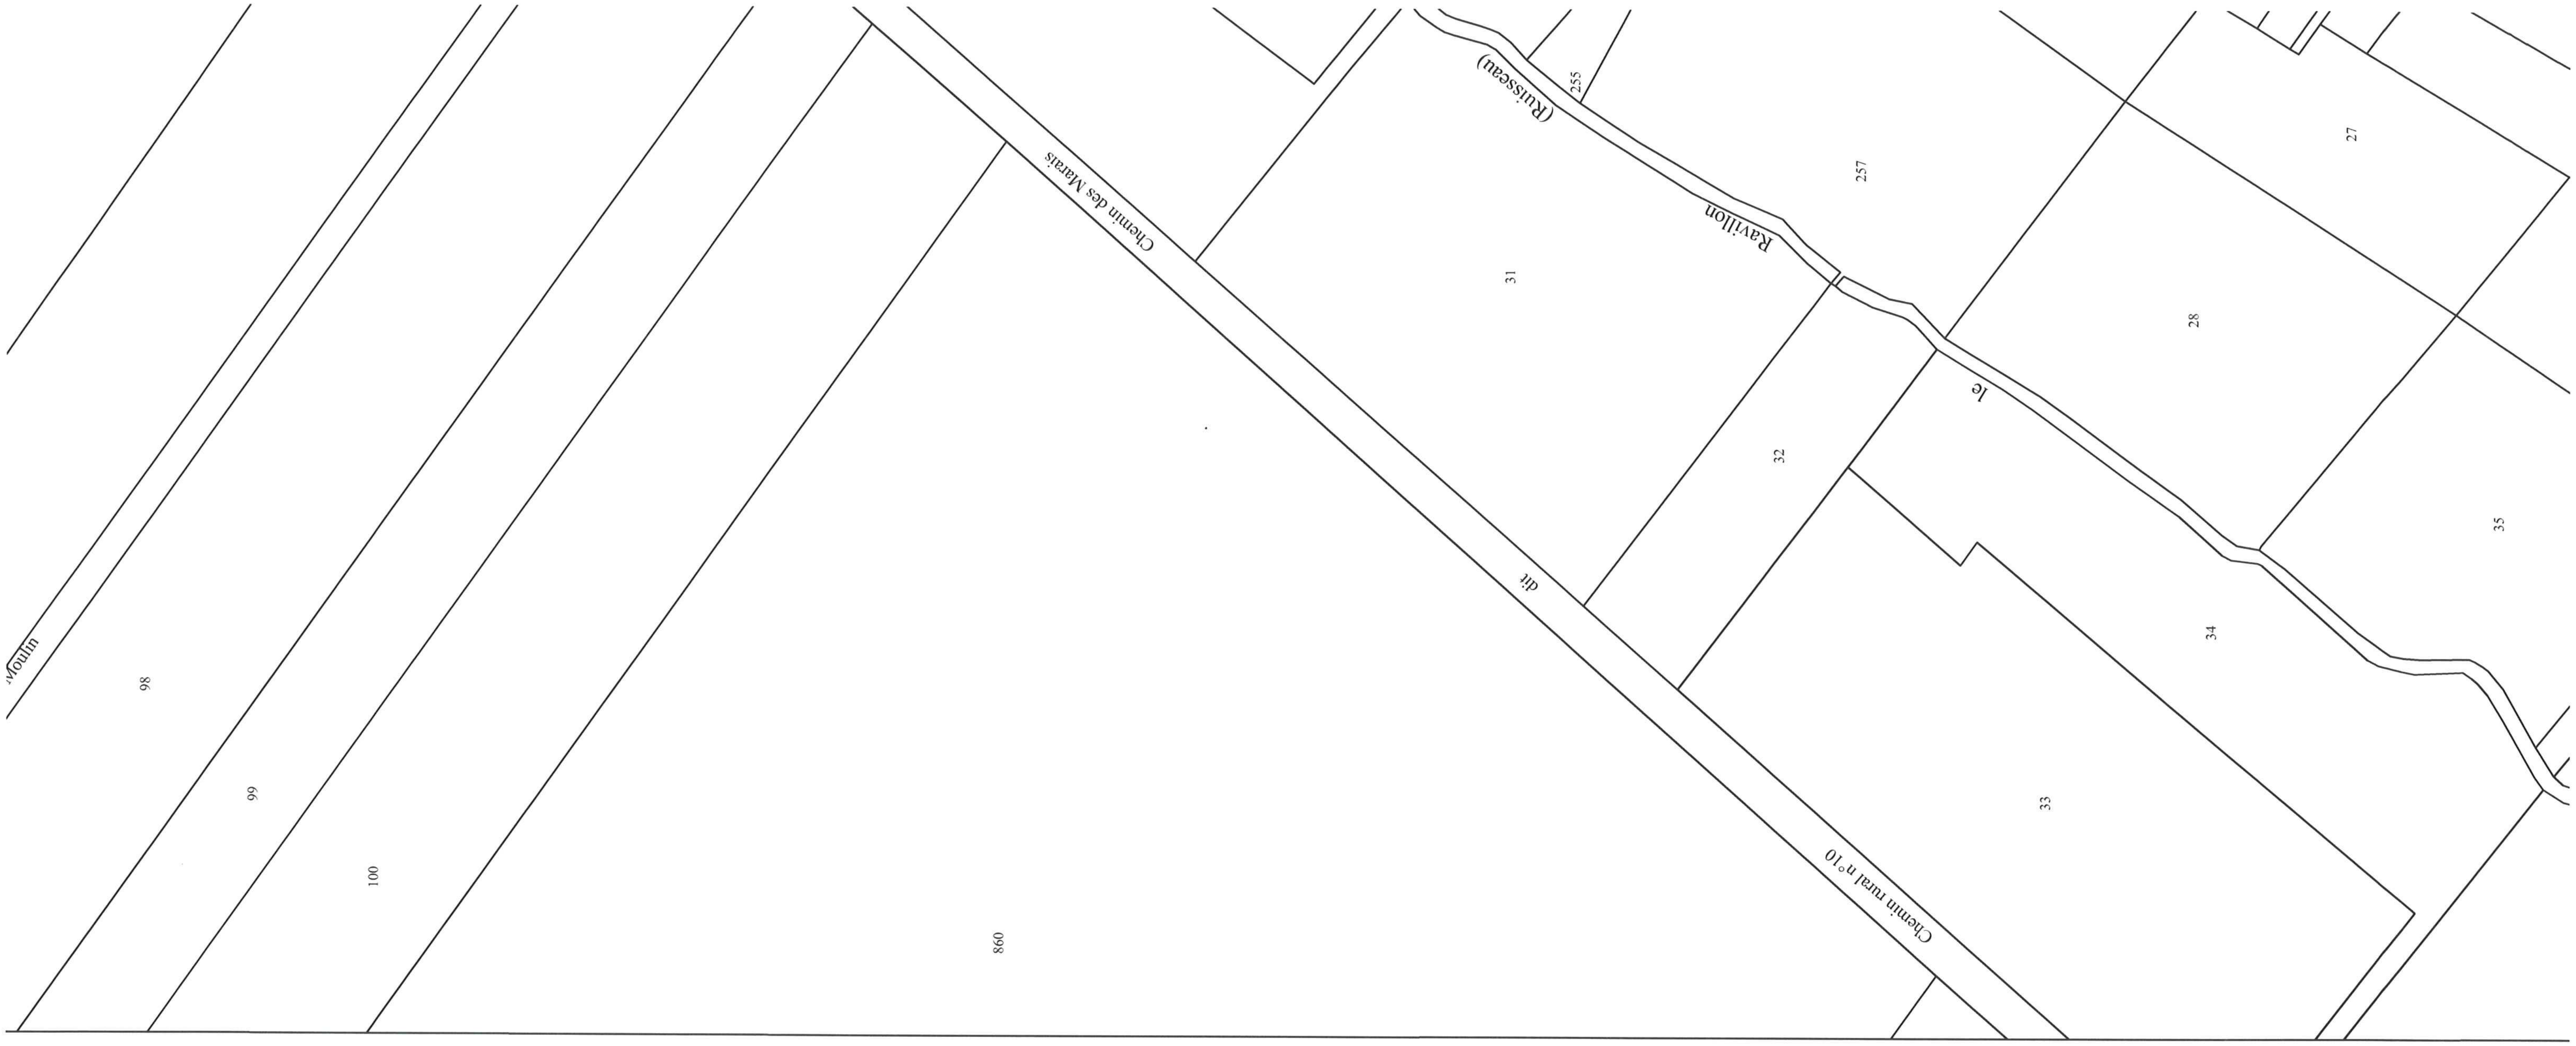
Moulin
98
99
100
860
Chemin des Marais
dit
Chemin rural n°10
(Ruisseau)
255
Ravillon
257
le
31
32
33
34
35
28
27

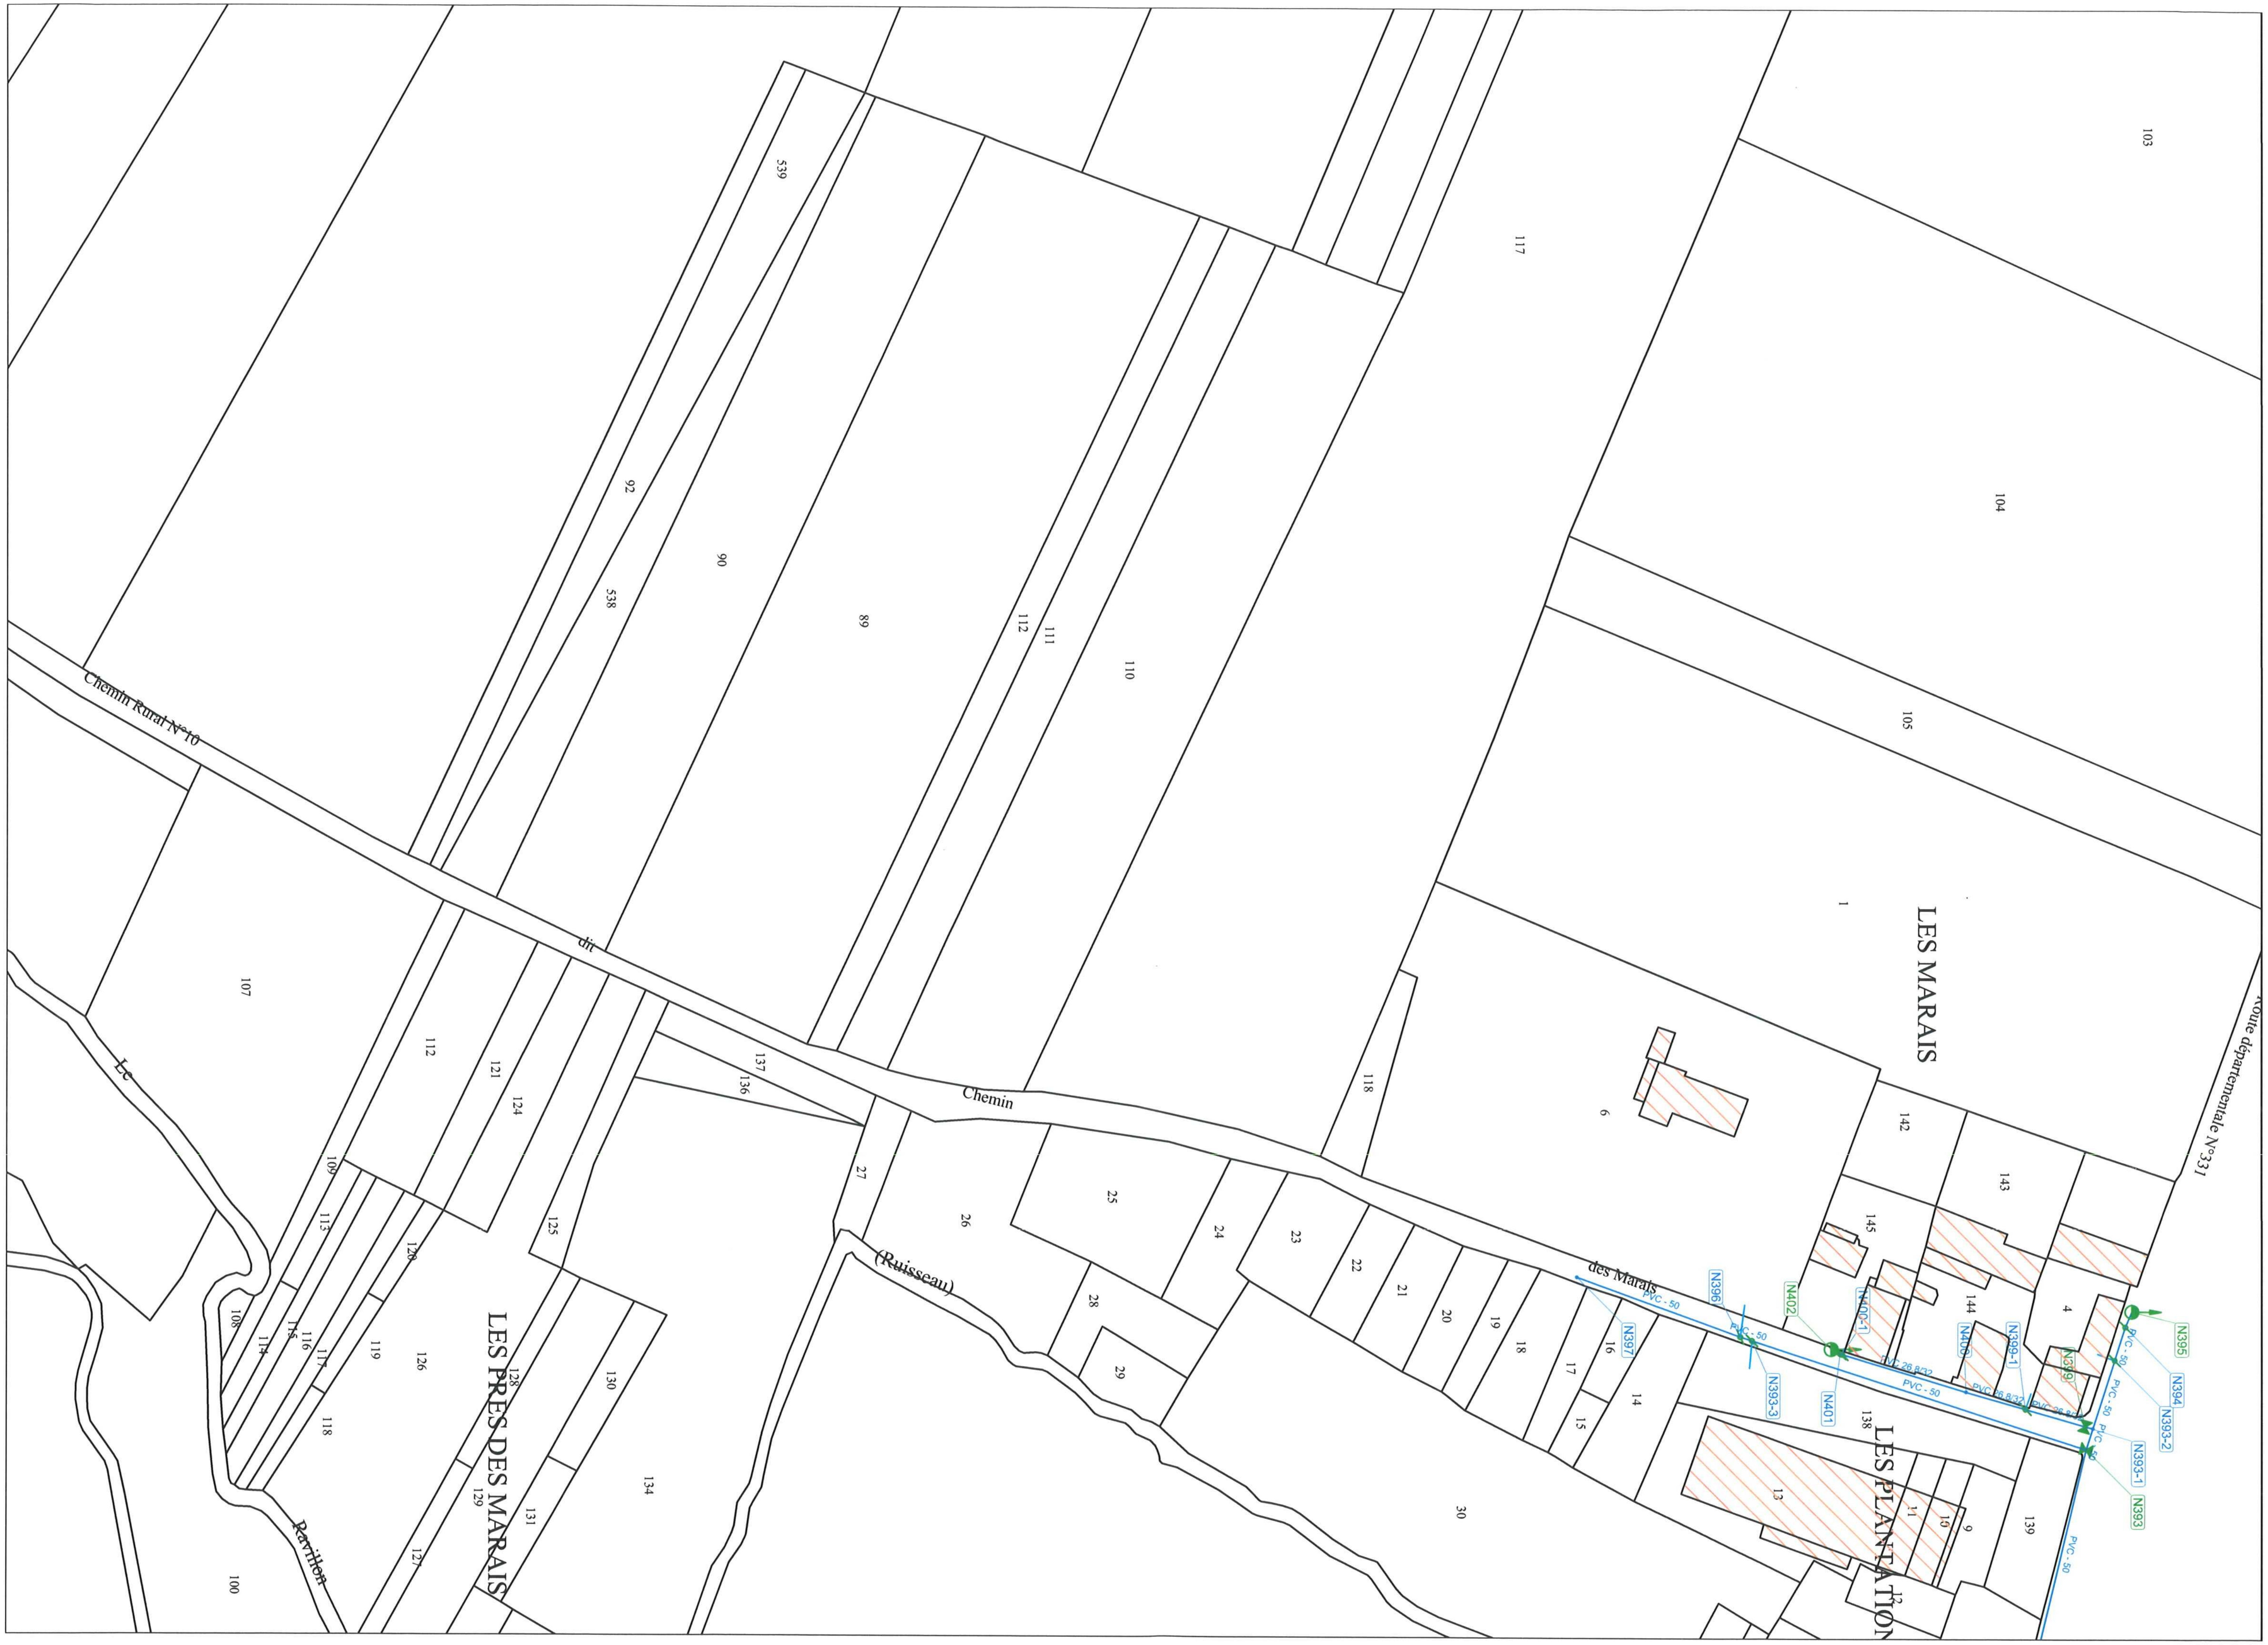
LES MARAIS
LES PRES DES MARAIS
LES PLANTATION
Chemin Rural N°10
dit
Chemin
des Marais
Route départementale N°331
Le
Ravillon
(Ruisseau)
103
104
105
117
1
6
118
539
92
538
90
89
112
111
110
107
121
124
137
136
27
26
25
24
23
22
21
20
19
18
17
16
15
14
13
11
10
9
12
139
138
142
143
145
144
4
28
29
30
109
113
120
108
114
115
116
117
119
126
118
125
128
129
130
131
134
127
100
N396
N397
N402
N400-1
N400
N399-1
N399
N395
N394
N393-2
N393-1
N393
N393-3
N401
PVC - 50
PVC 26.8/32

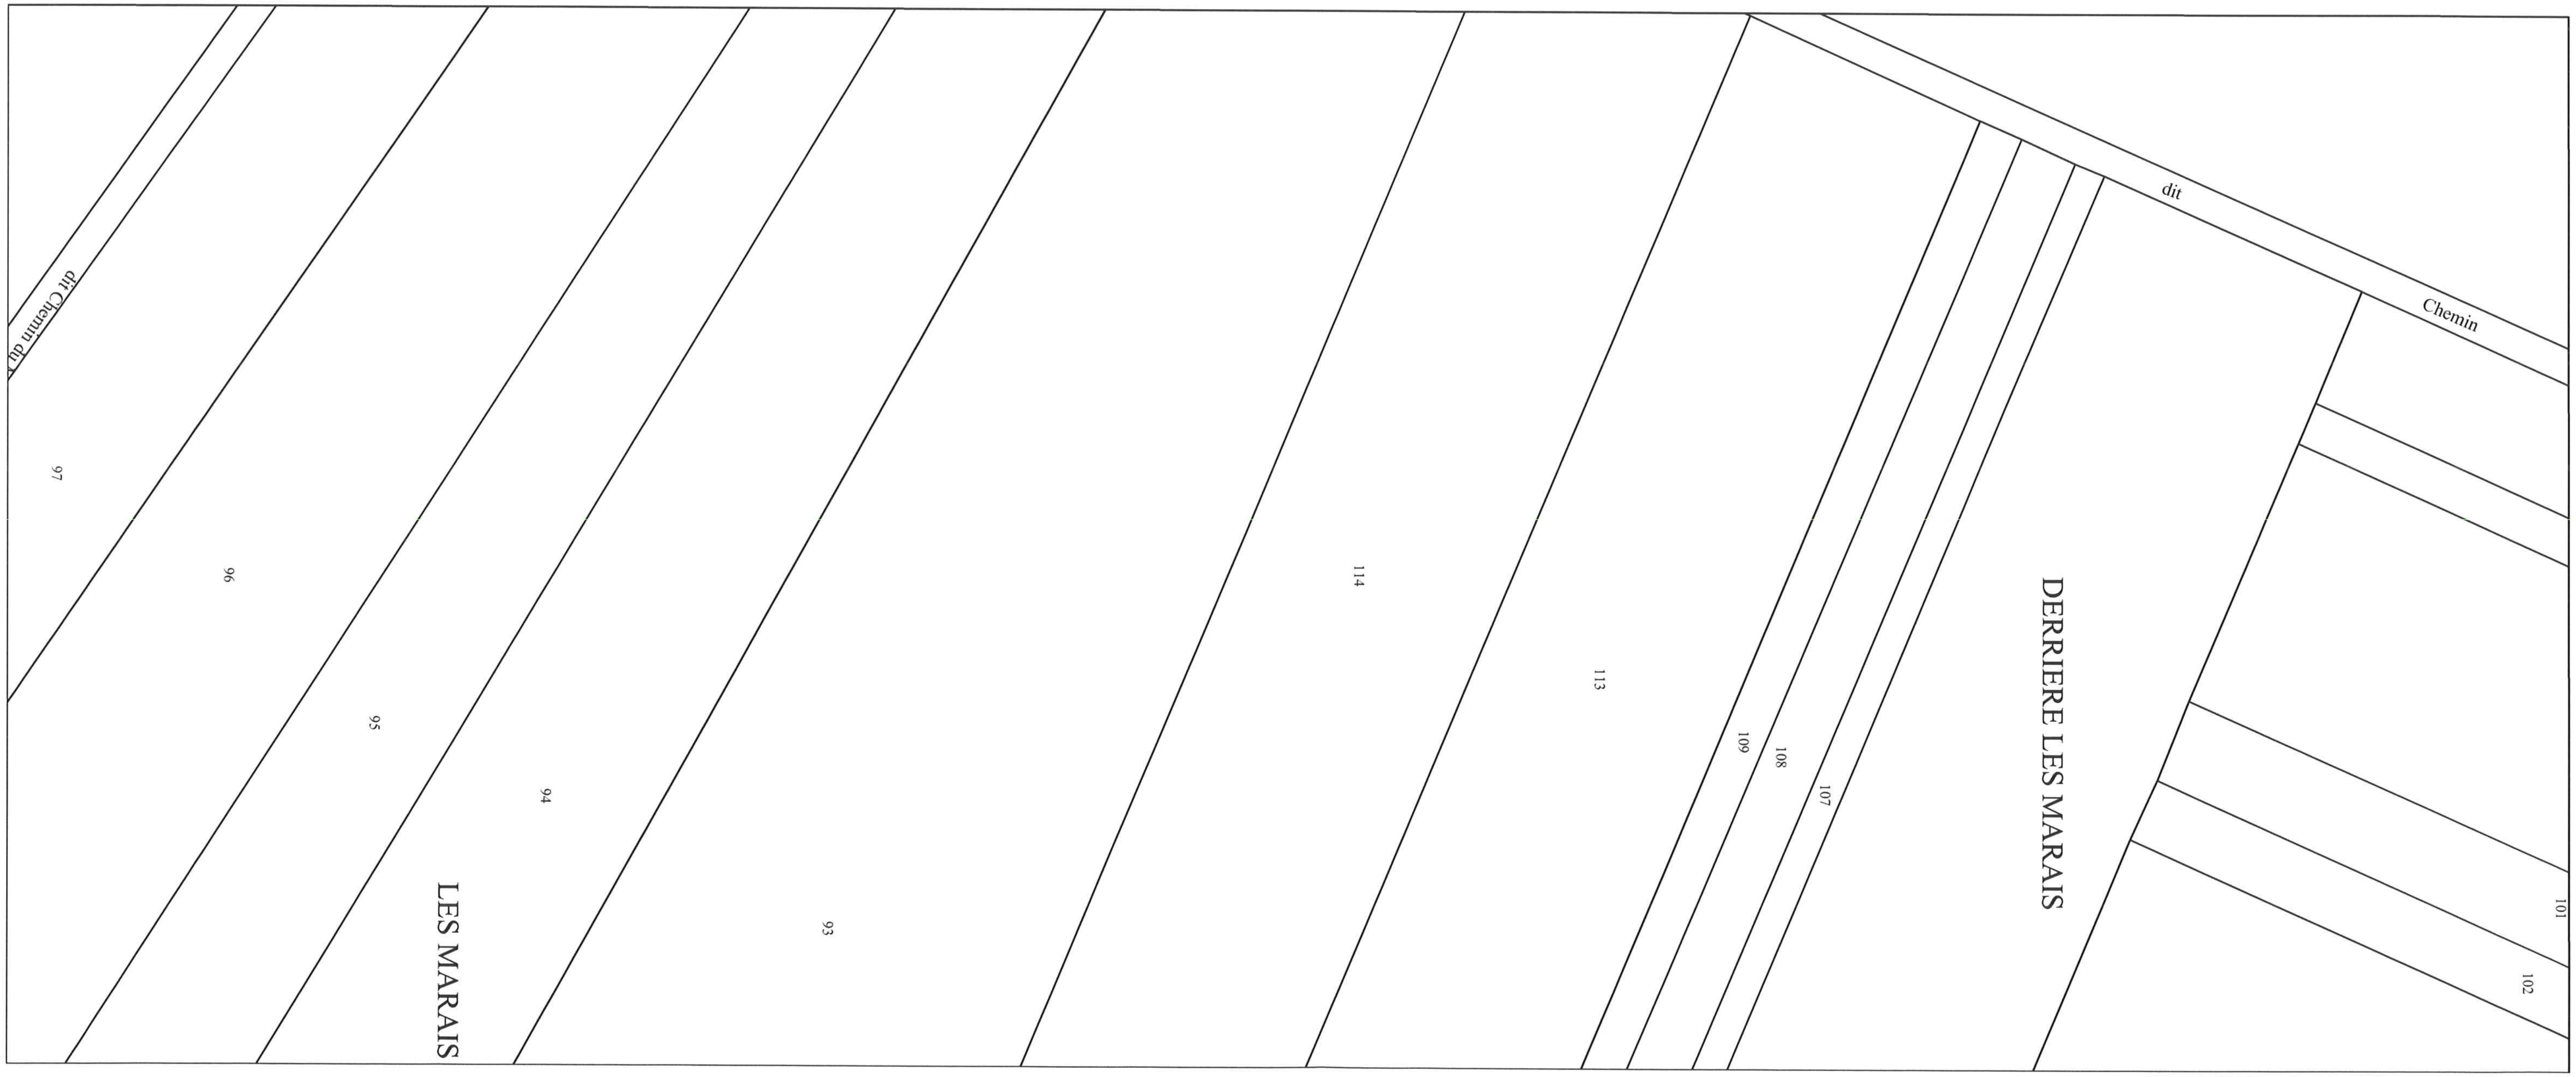
dit Chemin du
97
96
95
94
93
LES MARAIS
114
113
109
108
107
DERRIERE LES MARAIS
dit
Chemin
101
102

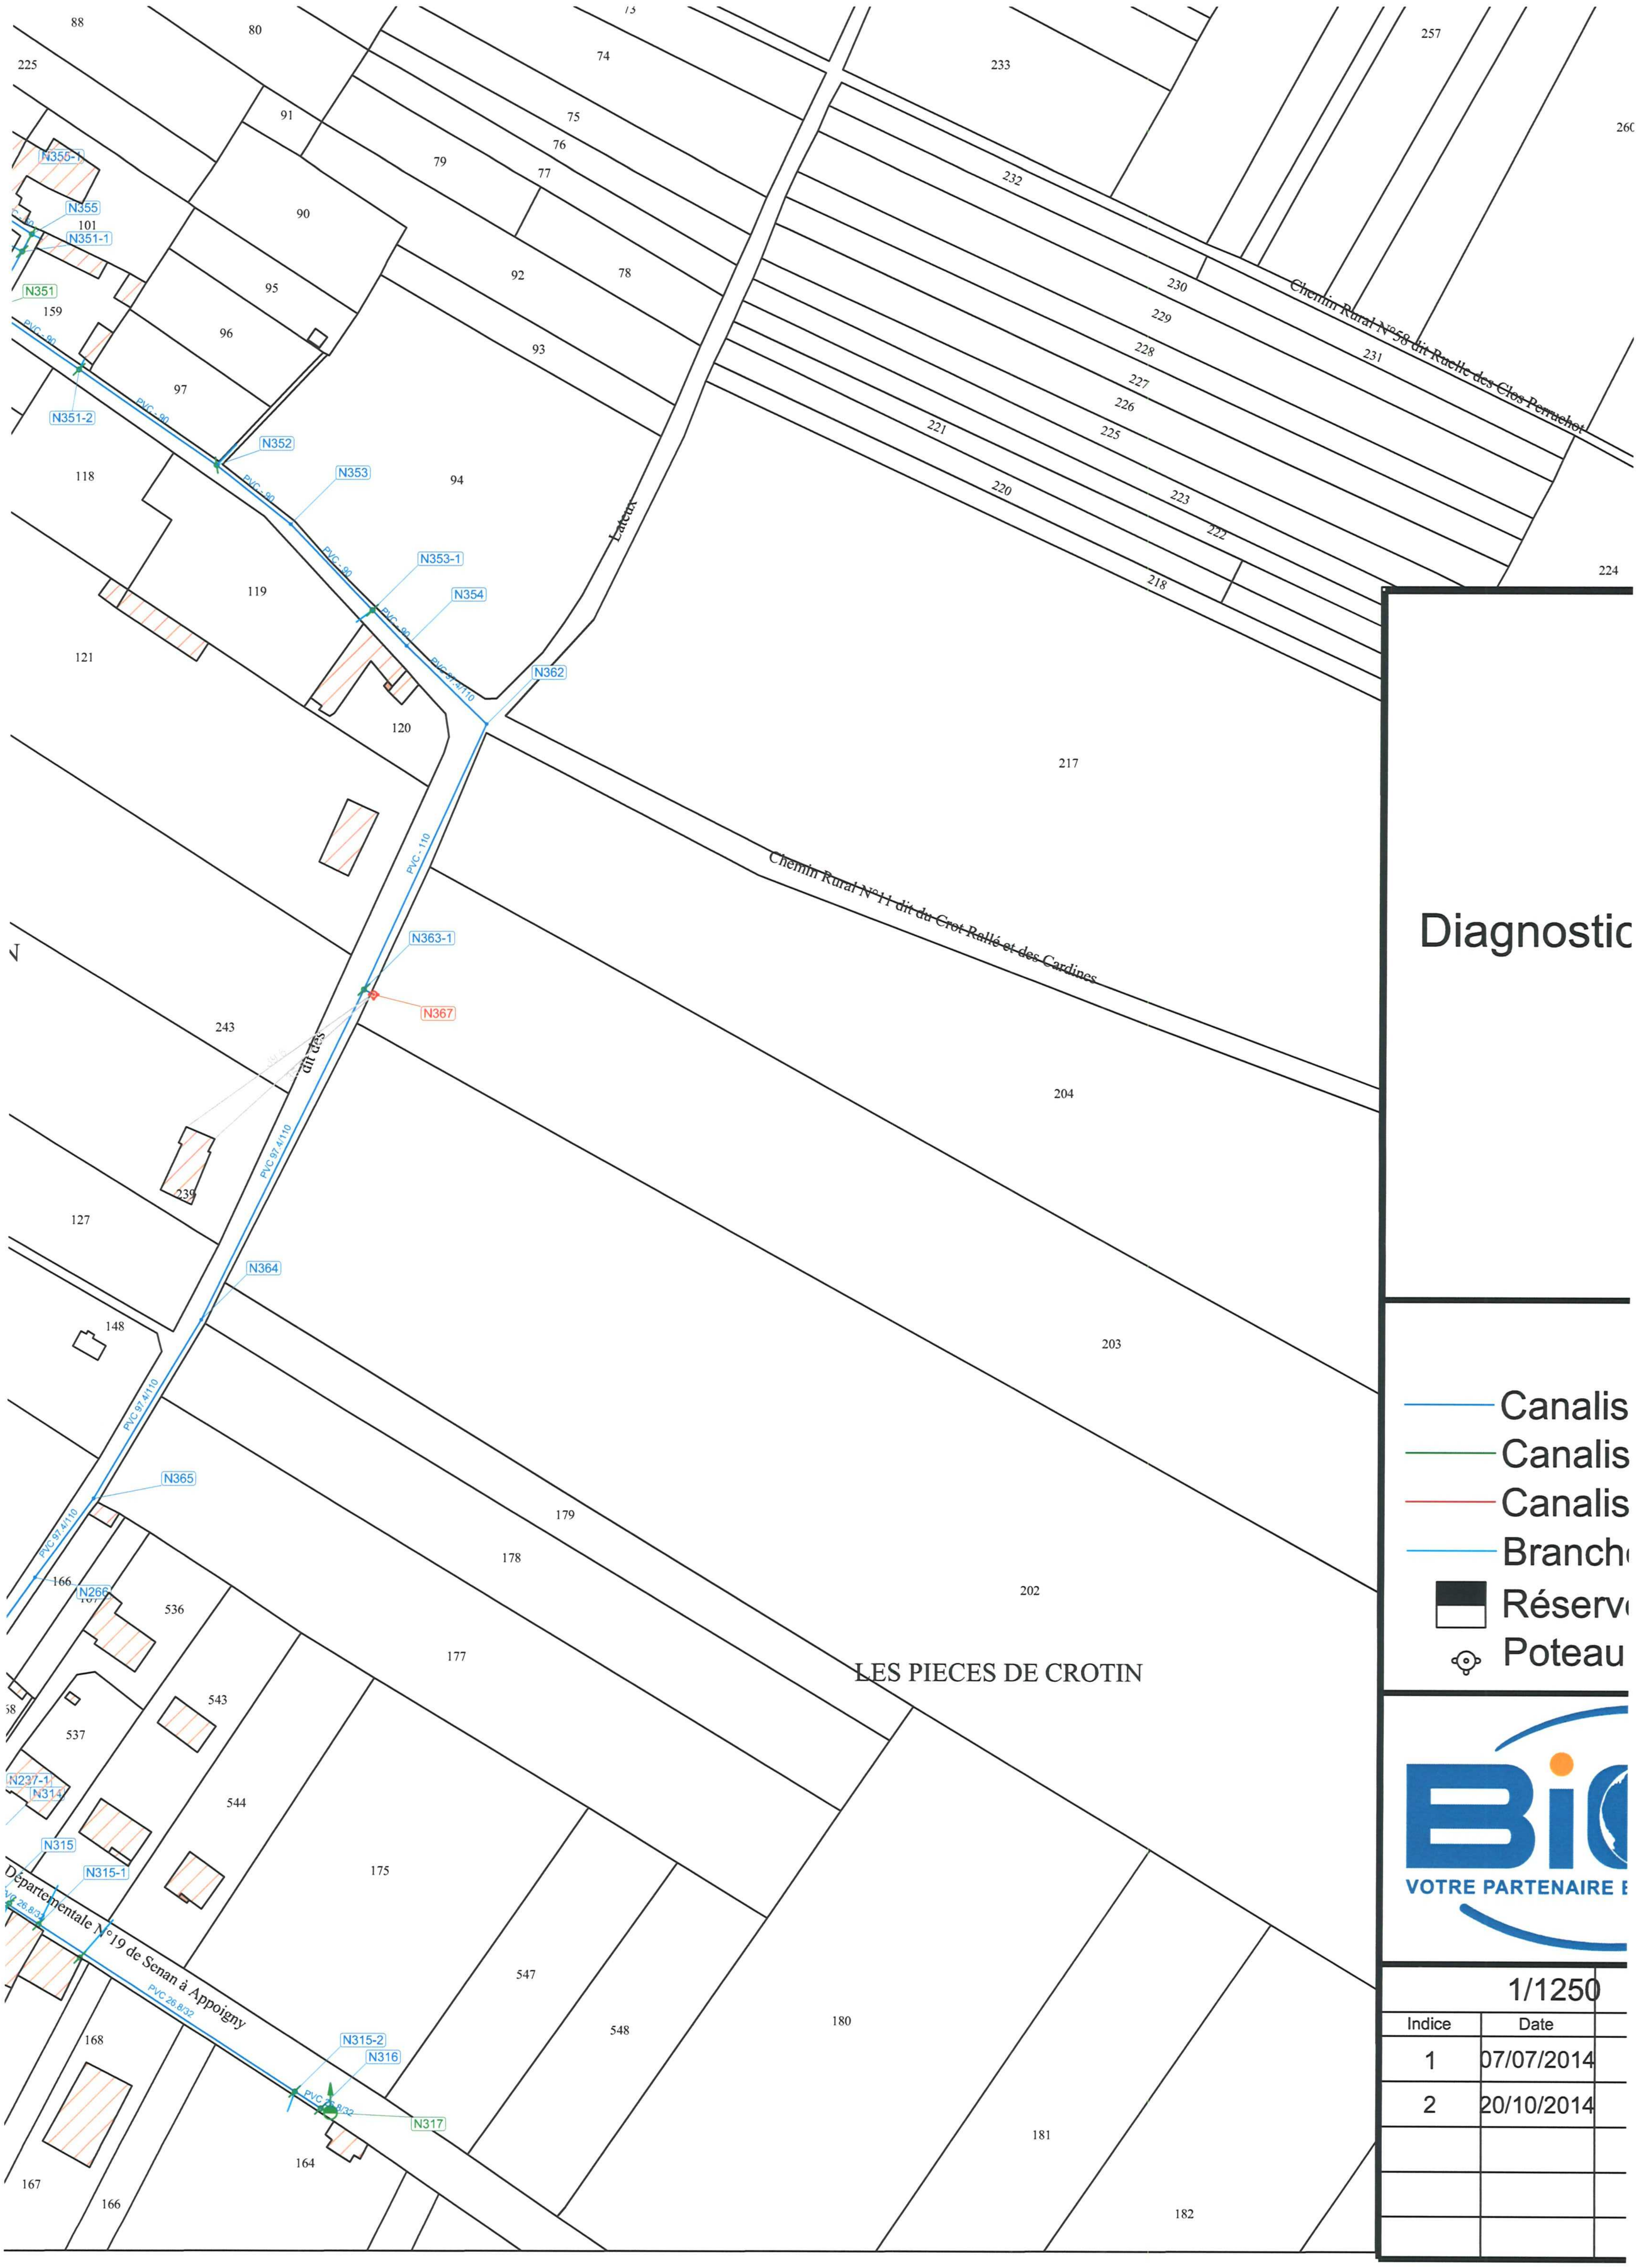
LES PIECES DE CROTIN
Chemin Rural N°11 dit du Crot Rallé et des Cardines
Chemin Rural N°58 dit Ruelle des Clos Perruchot
Départementale N°19 de Senan à Appoigny
Lateux
dit des
PVC - 110
PVC 97.4/110
PVC - 90
PVC 26.8/32
N351
N351-1
N351-2
N352
N353
N353-1
N354
N355
N355-1
N362
N363-1
N364
N365
N367
N266
N237-1
N314
N315
N315-1
N315-2
N316
N317
88
80
225
91
79
75
76
77
74
233
257
260
90
101
95
96
92
78
93
159
97
118
94
119
121
120
232
230
229
228
227
226
225
221
220
223
222
218
231
224
217
243
239
127
204
203
148
202
179
178
177
166
536
543
537
544
175
547
548
180
181
182
168
164
167
166

Diagnostic

Canalis

Canalis

Canalis

Branch

Réserv

Poteau

VOTRE PARTENAIRE E

1/1250

Indice	Date
1	07/07/2014
2	20/10/2014

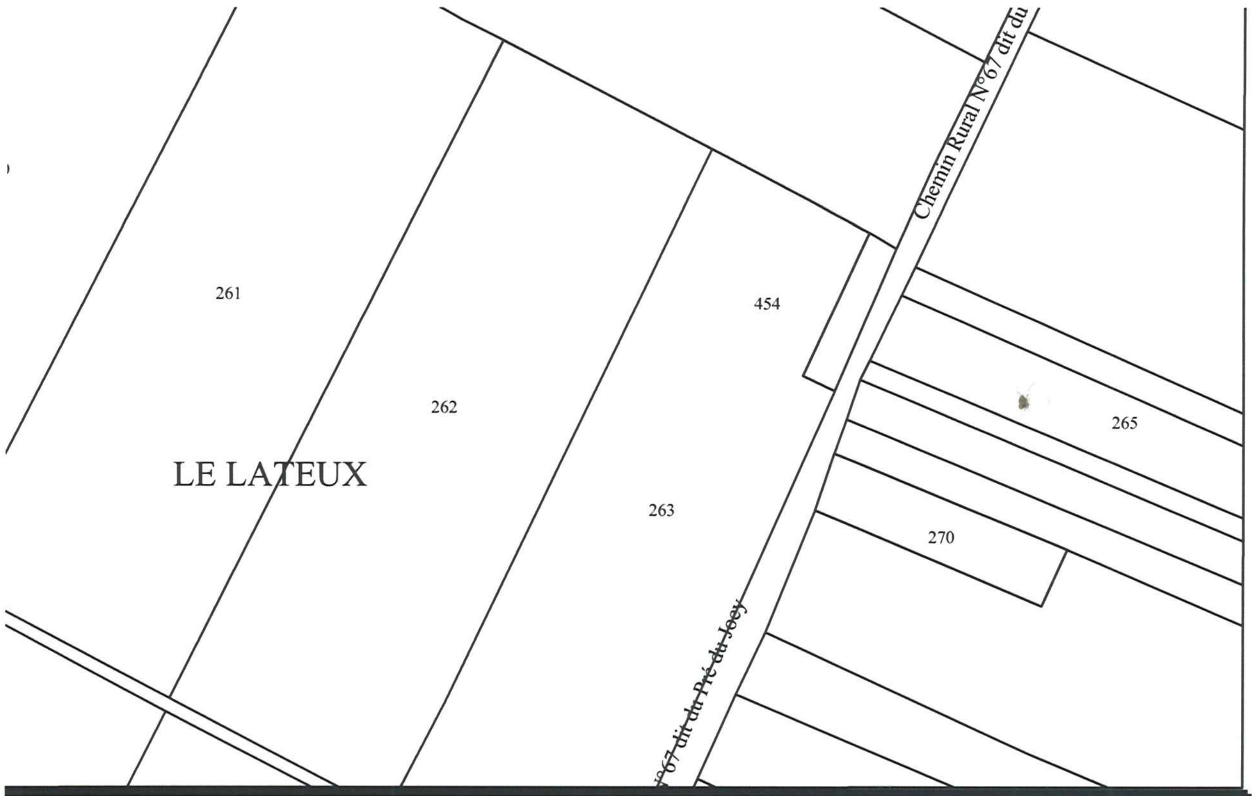
Chemin Rural N°67 dit du
261
454
262
265
LE LATEUX
263
270
°67 dit du Pré du Joey

COMMUNE DE
GUERCHY

; du système d'alimentation en eau potable

Plan du réseau AEP - secterur NORD

LEGENDE

ation gravitaire
ation de refoulement
ation abandonée
ements
e Incendie
incendie

⧓ Vanne
⊗ Ventouse
○ Noeud carto
◐ Purge
Bouche à clé

EAU ENVIRONNEMENT

Bureau d'études BIOS
3 rue de Champagne
89110 Aillant-sur-Tholon
Tél : 03 86 63 50 45
E-mail : be.bios@free.fr
Site : www.be-bios.com

	Dressé par :	DC -	précision classe C
Modifications	Indice	Date	Modifications
Création			
retour syndicat			
			1/1250

LEGENDE

- Canalisation gravitaire
- Canalisation de refoulement
- Canalisation abandonée
- Branchements
- Réserve Incendie
- Poteau incendie
- ⧓ Vanne
- ⊗ Ventouse
- ○ Noeud carto
- ◐ Purge
- Bouche à clé

VOTRE PARTENAIRE EAU ENVIRONNEMENT

Bureau d'études BIOS
3 rue de Champagne
89110 Aillant-sur-Tholon
Tél : 03 86 63 50 45
E-mail : be.bios@free.fr
Site : www.be-bios.com

1/2000		Dressé par :	DC -	précision classe C	
Indice	Date	Modifications	Indice	Date	Modifications
1	07/07/2014	Création			
3					
2					

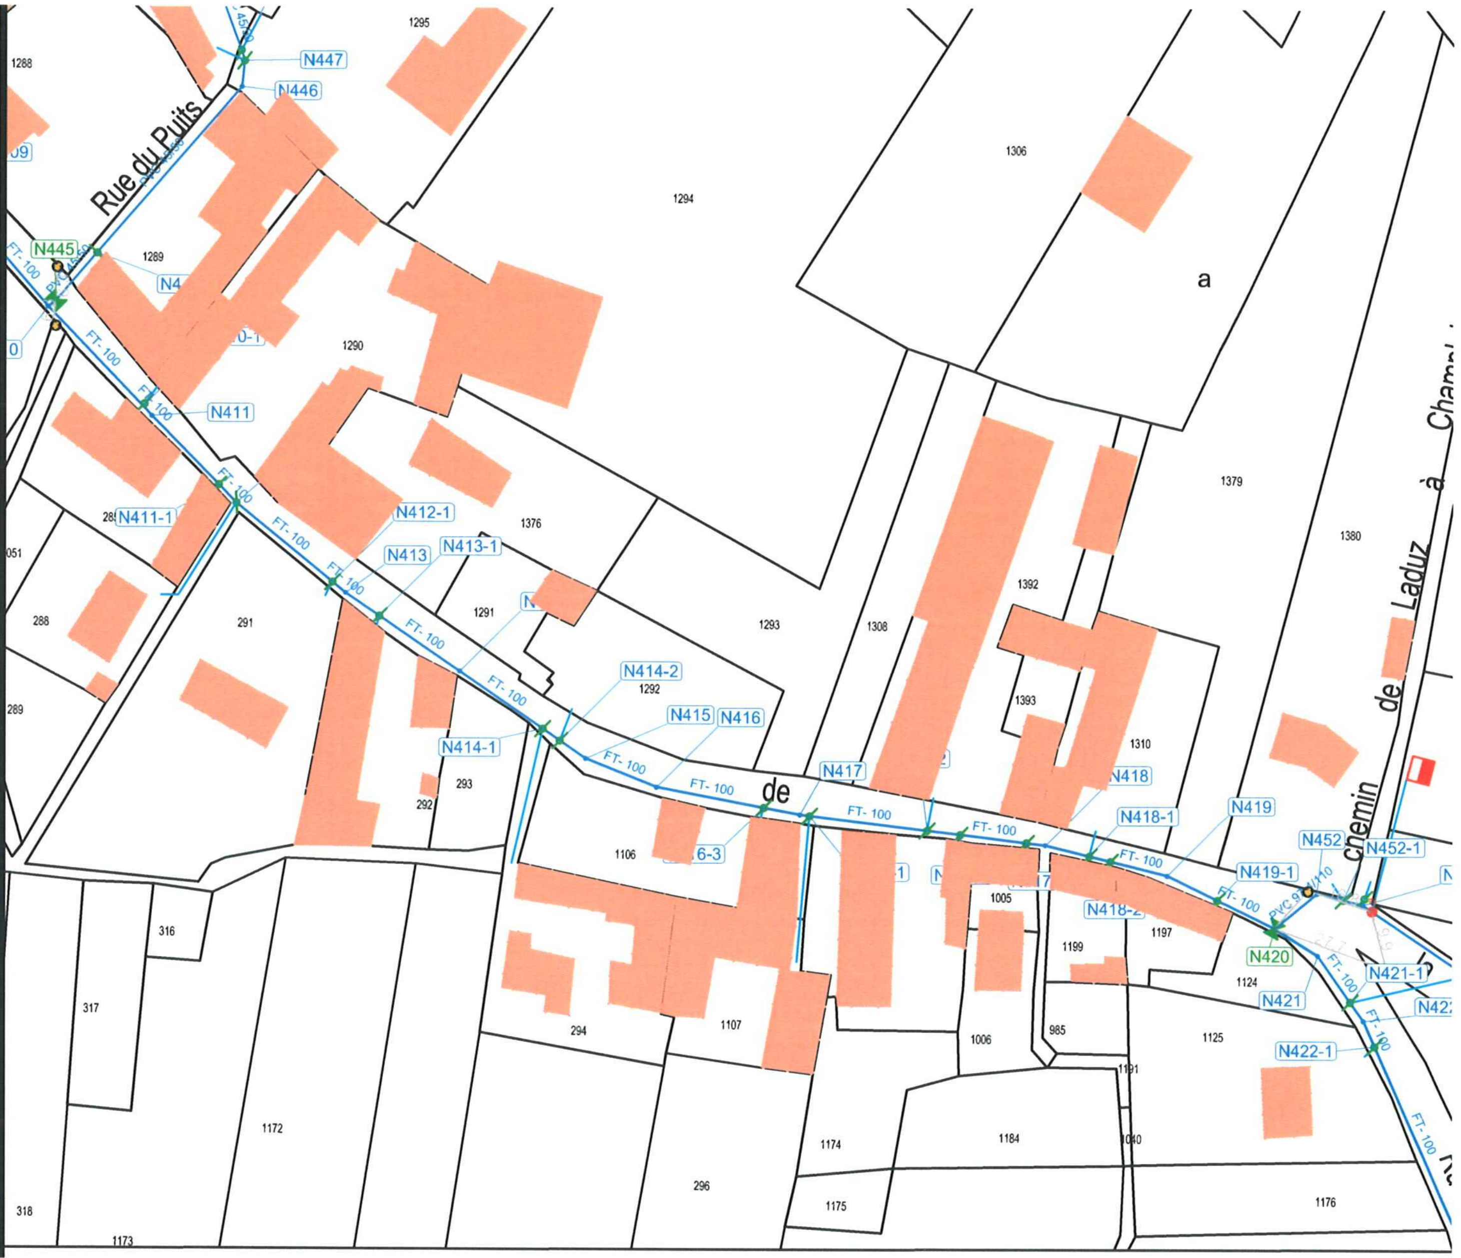
Rue du Puits
chemin de Laduz à Chamal
de
N447
N446
N445
N411
N411-1
N412-1
N413
N413-1
N414-2
N414-1
N415
N416
N417
N418
N418-1
N418-2
N419
N419-1
N420
N421
N421-1
N422-1
N452
N452-1
FT- 100
a
1295
1288
1289
1290
1294
1306
1376
1379
1380
1291
1292
1293
1308
1392
1393
1310
288
289
291
292
293
294
296
316
317
318
1106
1107
1005
1006
985
1199
1197
1124
1125
1172
1173
1174
1175
1184
1176

COMMUNE DE GUERCHY

Diagnostic du système d'alimentation en eau potable

Plan du réseau AEP - Production-Distribution

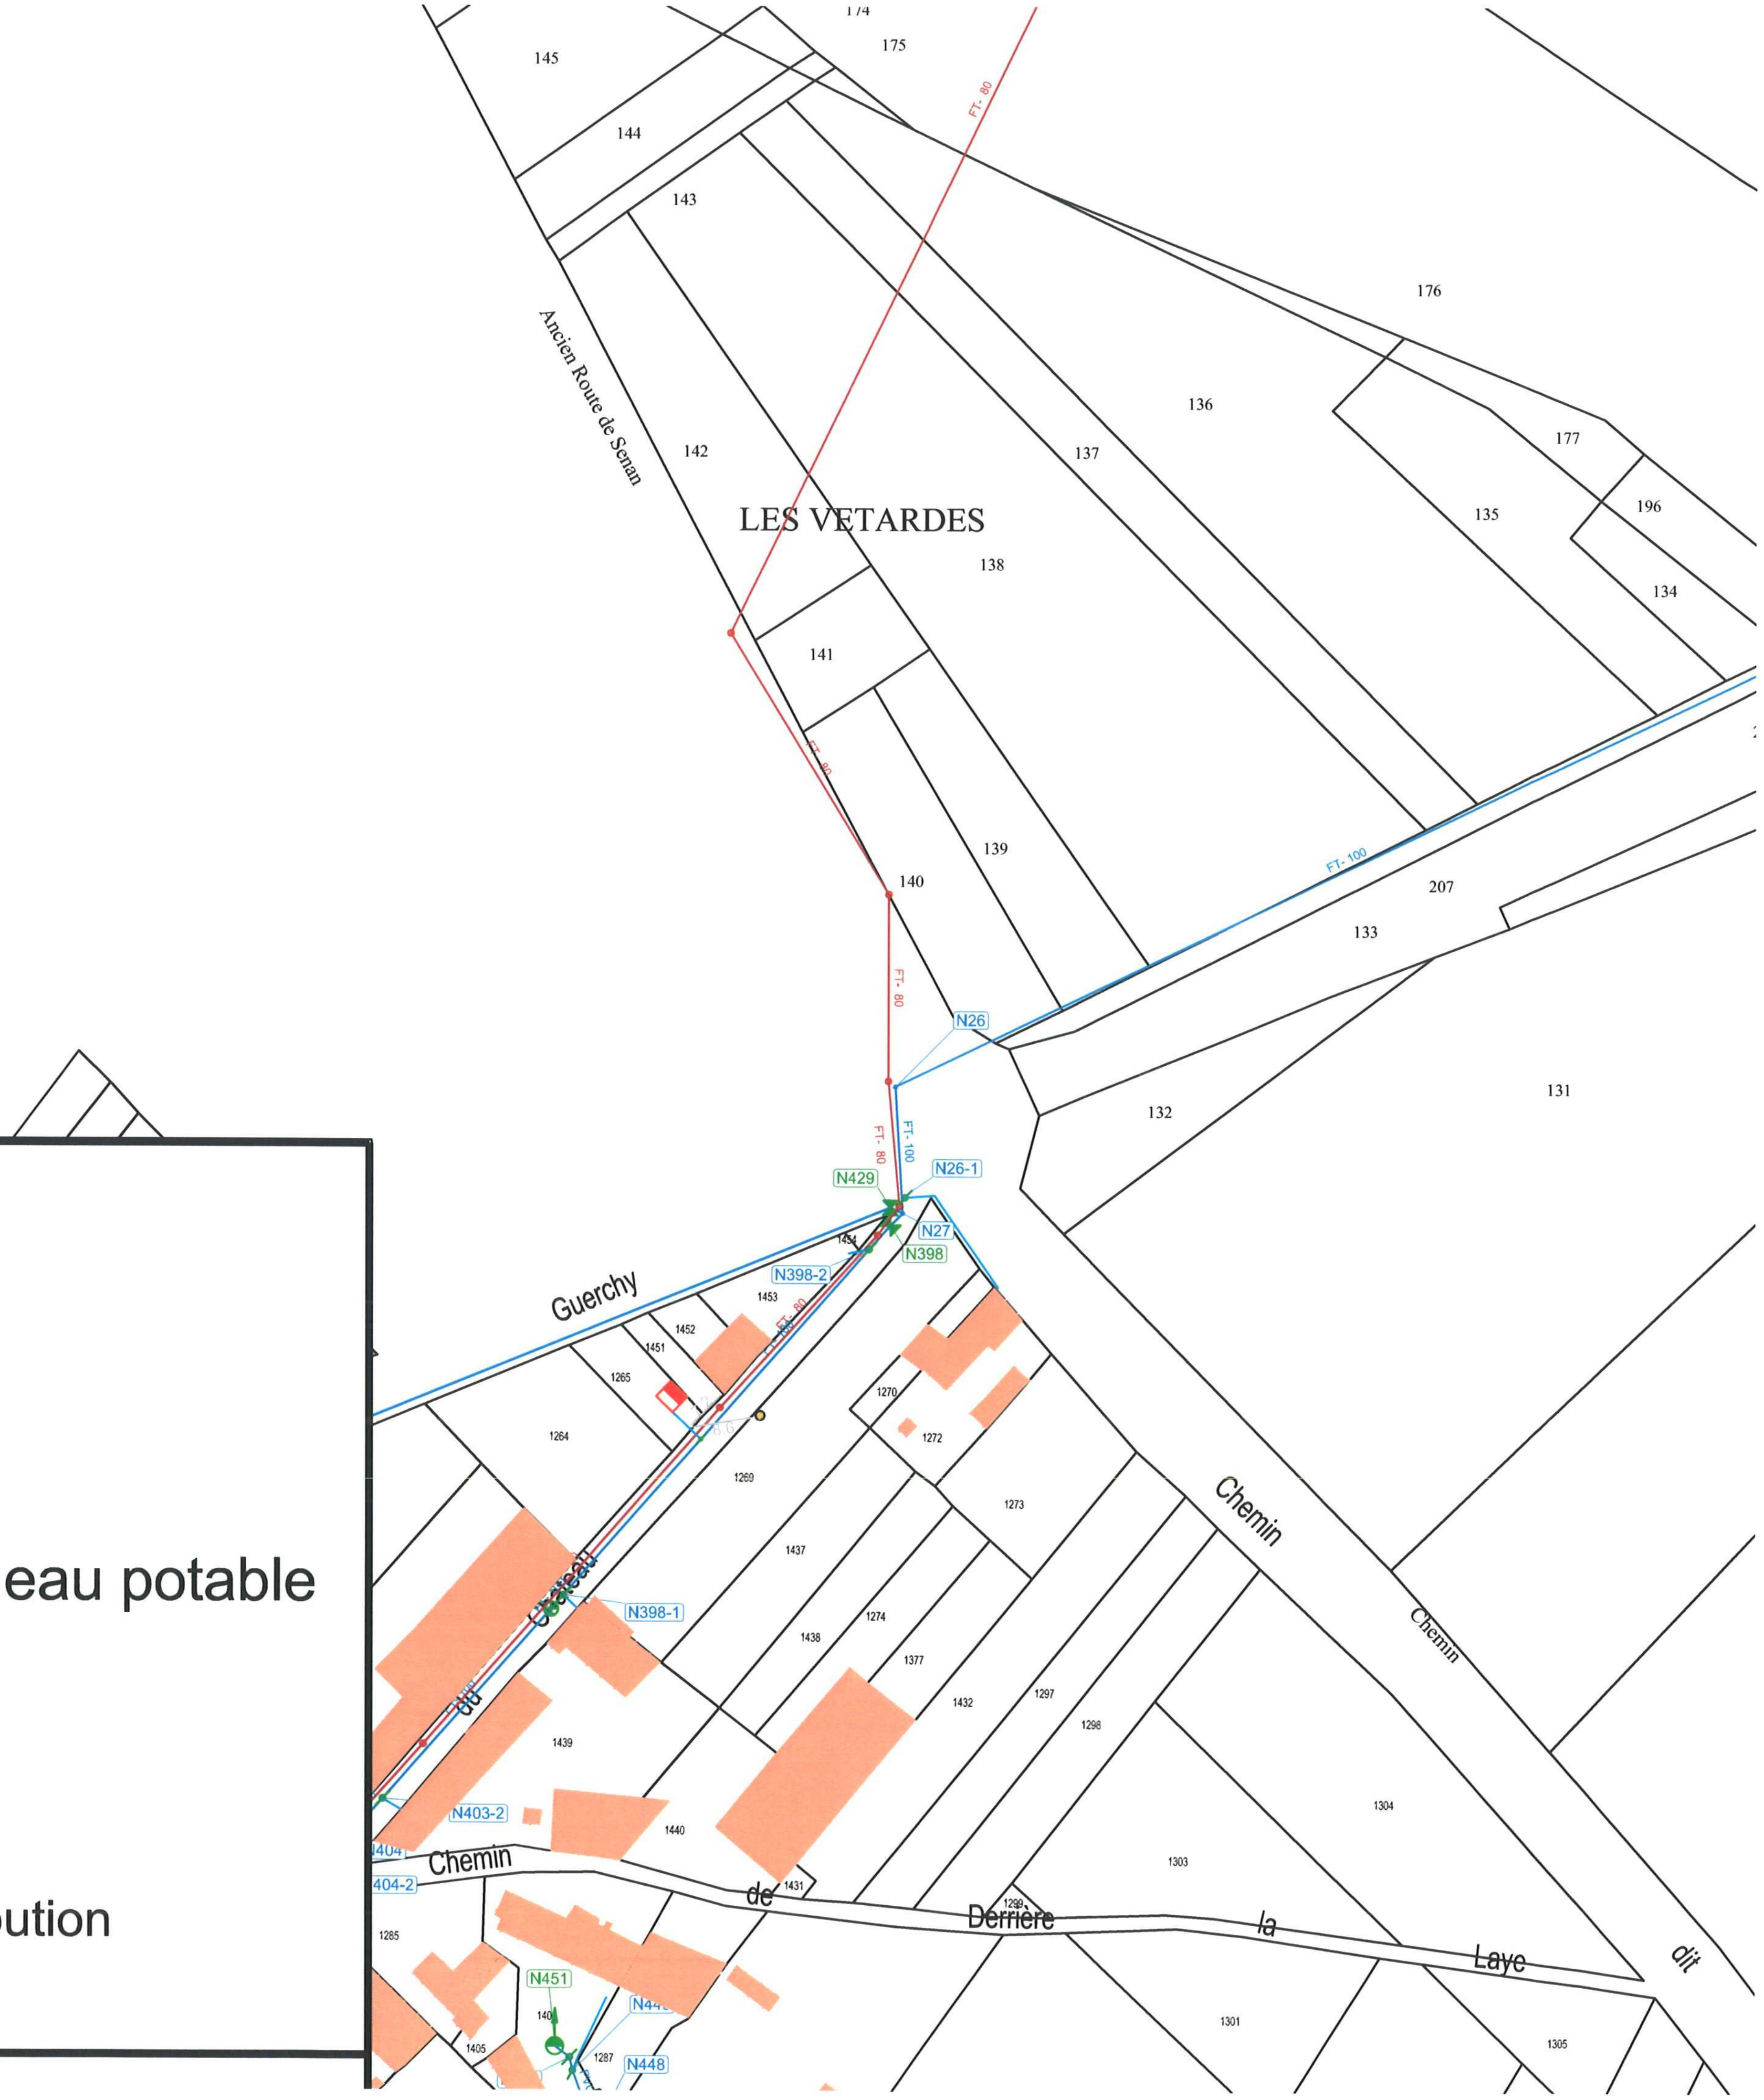
LES VETARDES
Ancien Route de Senan
Guerchy
Chemin dit
Chemin
Chemin de Derrière la Laye
FT- 80
FT- 100
N26
N26-1
N27
N398
N398-2
N398-1
N429
N403-2
N404
N404-2
N451
N448
145
144
143
142
141
140
139
138
137
136
135
134
133
132
131
175
176
177
196
207
1264
1265
1269
1270
1272
1273
1274
1297
1298
1301
1303
1304
1305
1377
1431
1432
1437
1438
1439
1440
1451
1452
1453
1454
1285
1287
1405

LEGENDE

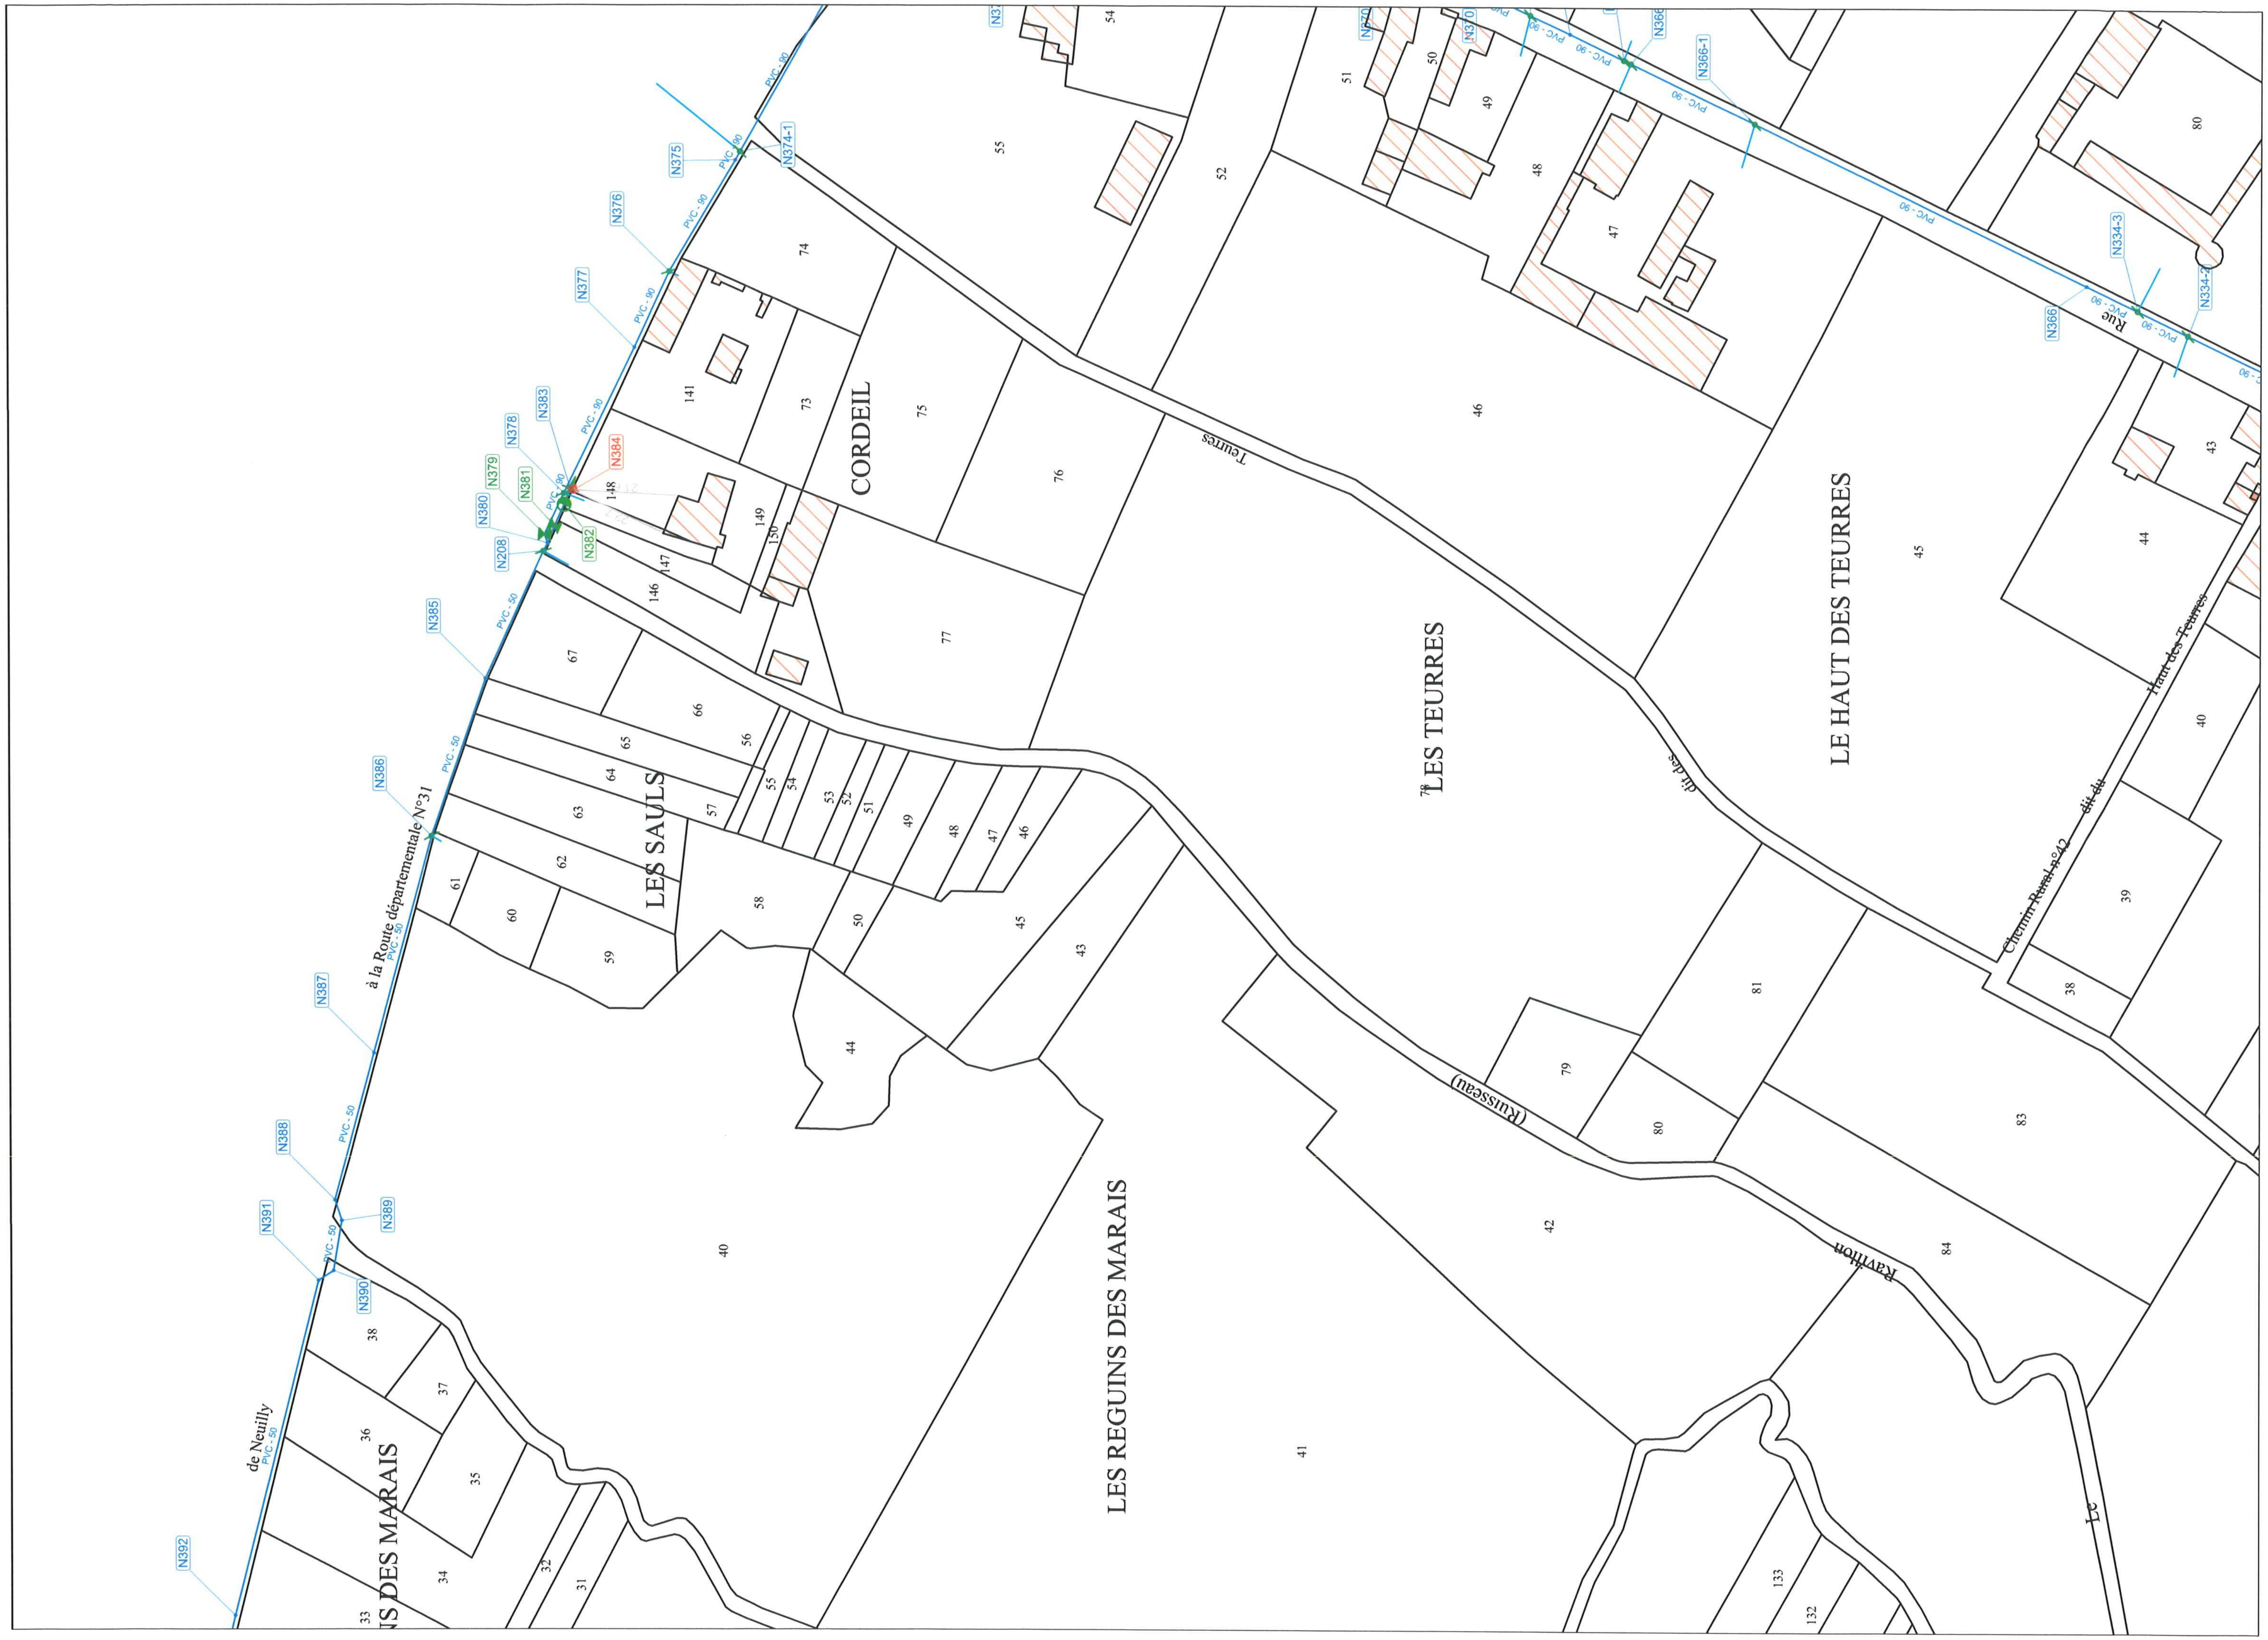
CORDEIL
LES SAULS
LES TEURRES
LE HAUT DES TEURRES
LES REGUINS DES MARAIS
NS DES MARAIS
à la Route départementale N°31
de Neuilly
Teurres
Rue
Chemin Rural n°42 dit du Haut des Teurres
dit des
(Ruisseau)
Ravillon
Le
N374-1
N375
N376
N377
N383
N378
N384
N379
N381
N380
N382
N208
N385
N386
N387
N388
N389
N391
N390
N392
N366
N366-1
N334-3
N334-2
PVC - 90
PVC - 50

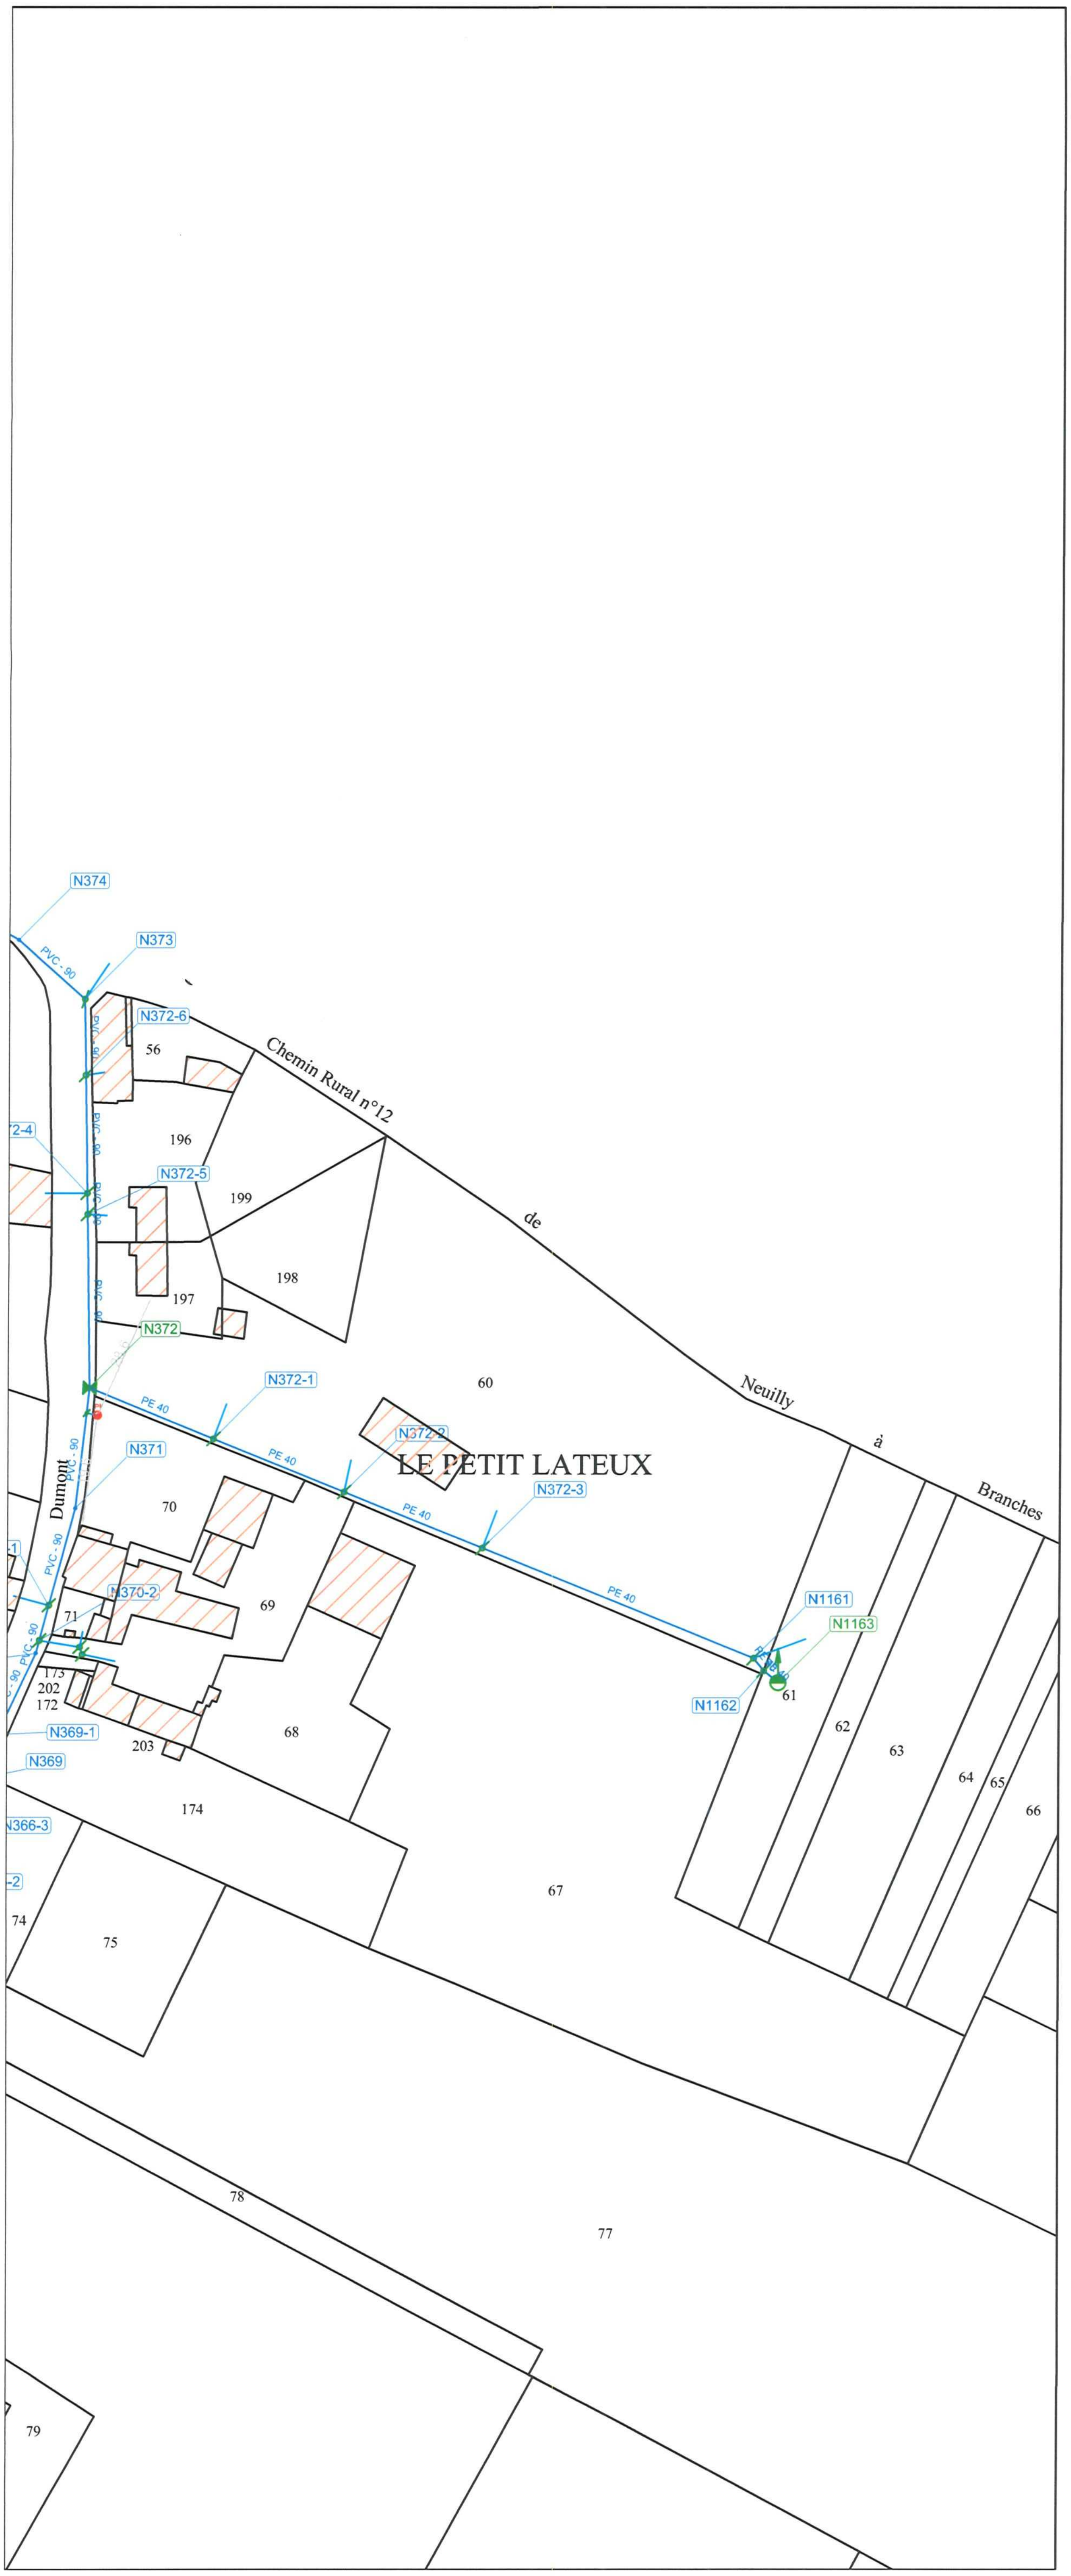
LE PETIT LATEUX
Chemin Rural n°12
de
Neuilly
à
Branches
Dumont
N374
N373
N372-6
72-4
N372-5
N372
N372-1
N372-2
N372-3
N371
N370-2
N369-1
N369
N366-3
-2
-1
N1161
N1163
N1162
PVC - 90
PE 40
56
196
199
198
197
60
70
69
71
173
202
172
203
68
174
67
61
62
63
64
65
66
74
75
78
77
79

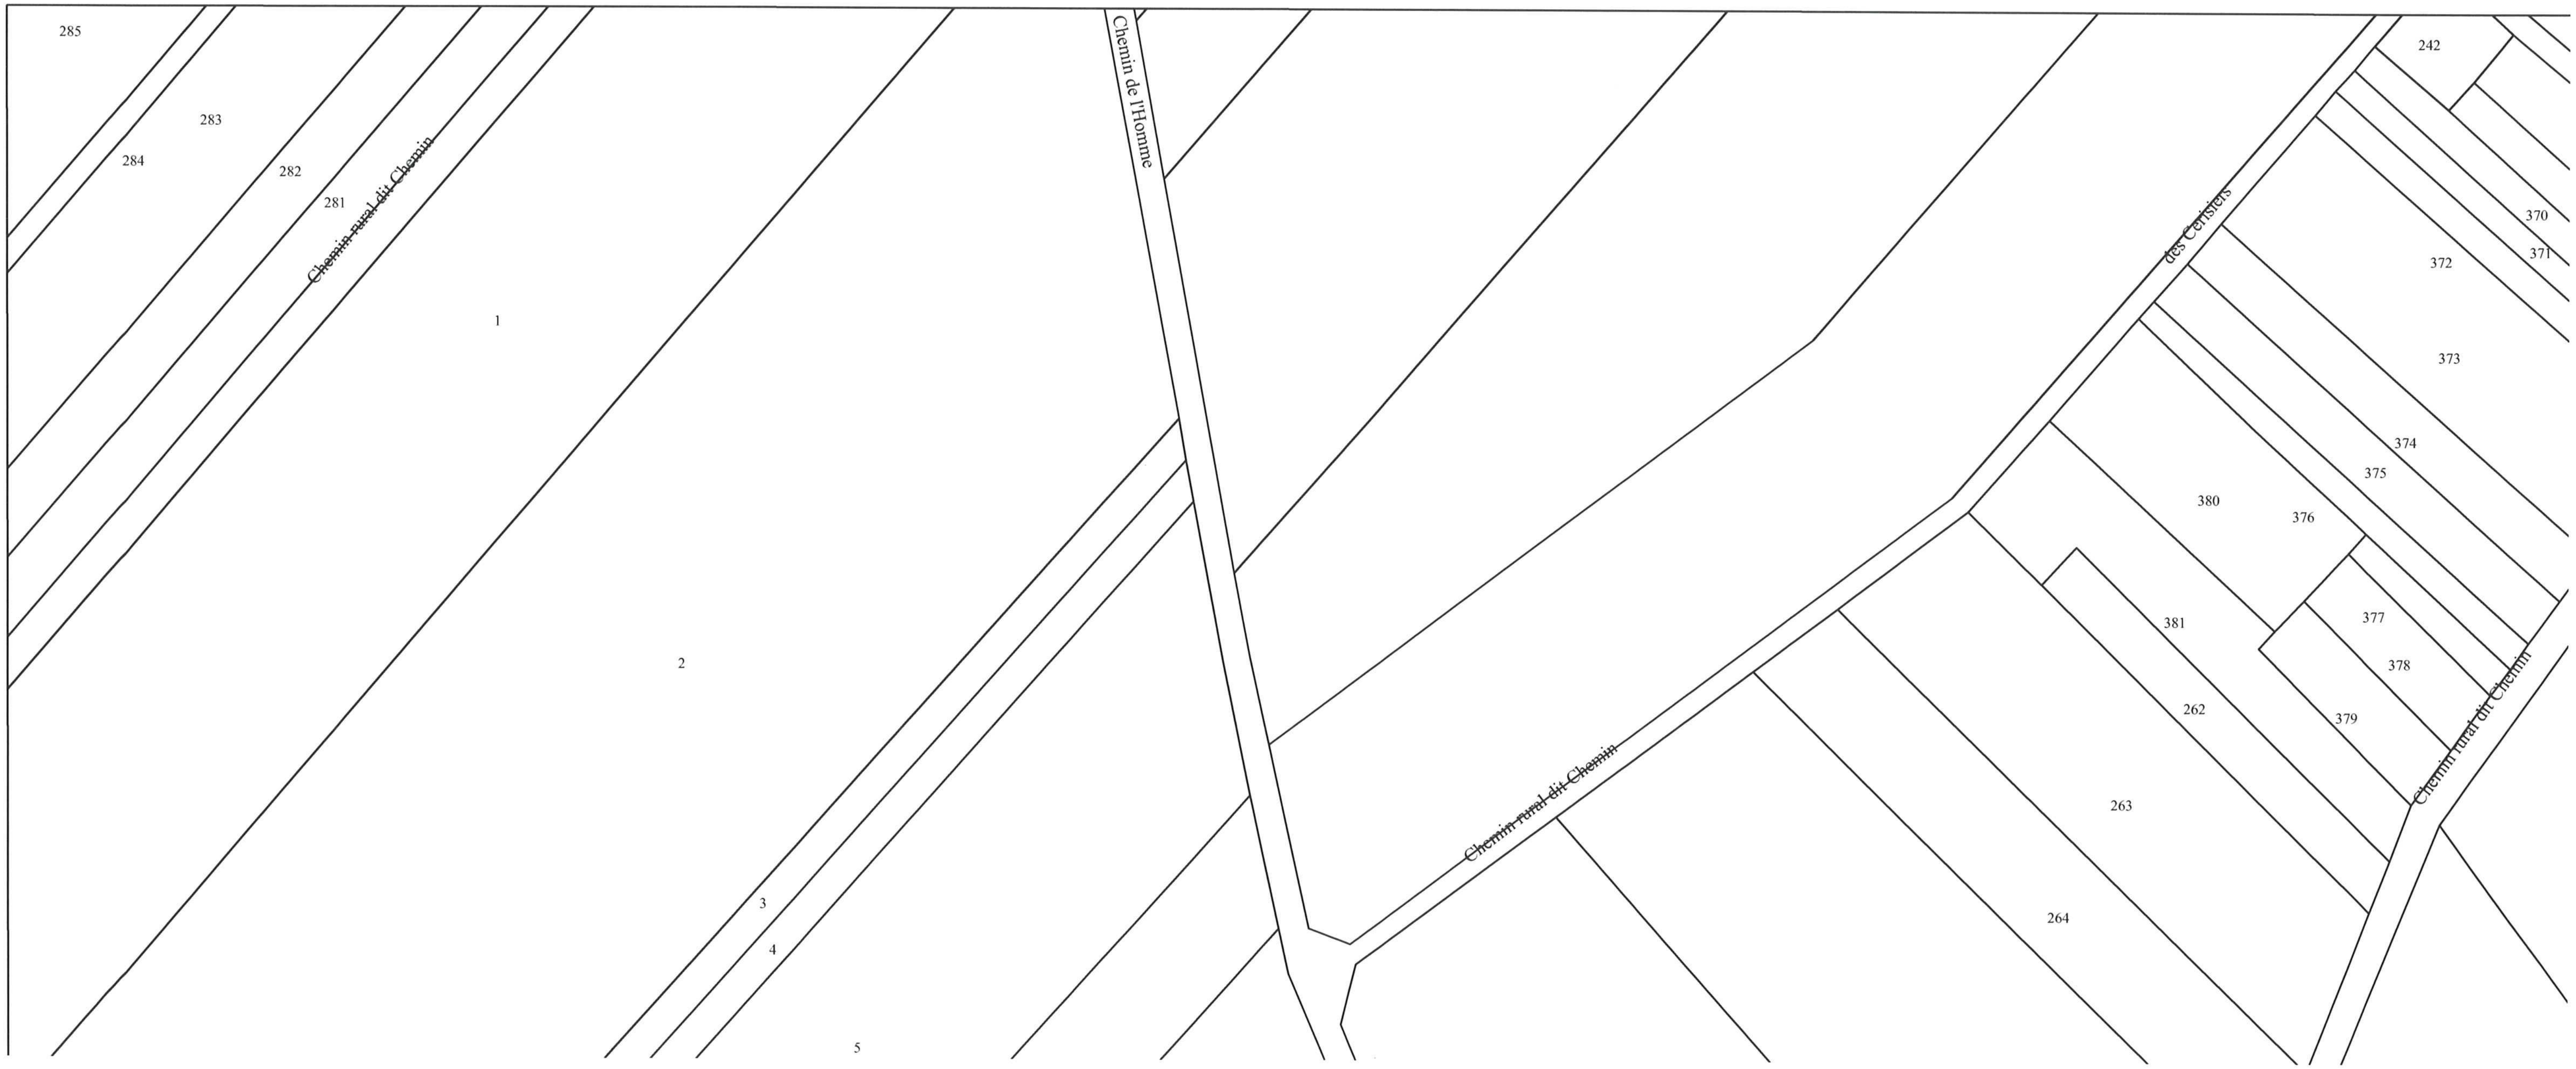
285
283
284
282
281
Chemin rural dit Chemin
1
2
3
4
5
Chemin de l'Homme
Chemin rural dit Chemin
des Cerisiers
242
370
371
372
373
374
375
380
376
381
377
378
379
262
263
264
Chemin rural dit Chemin

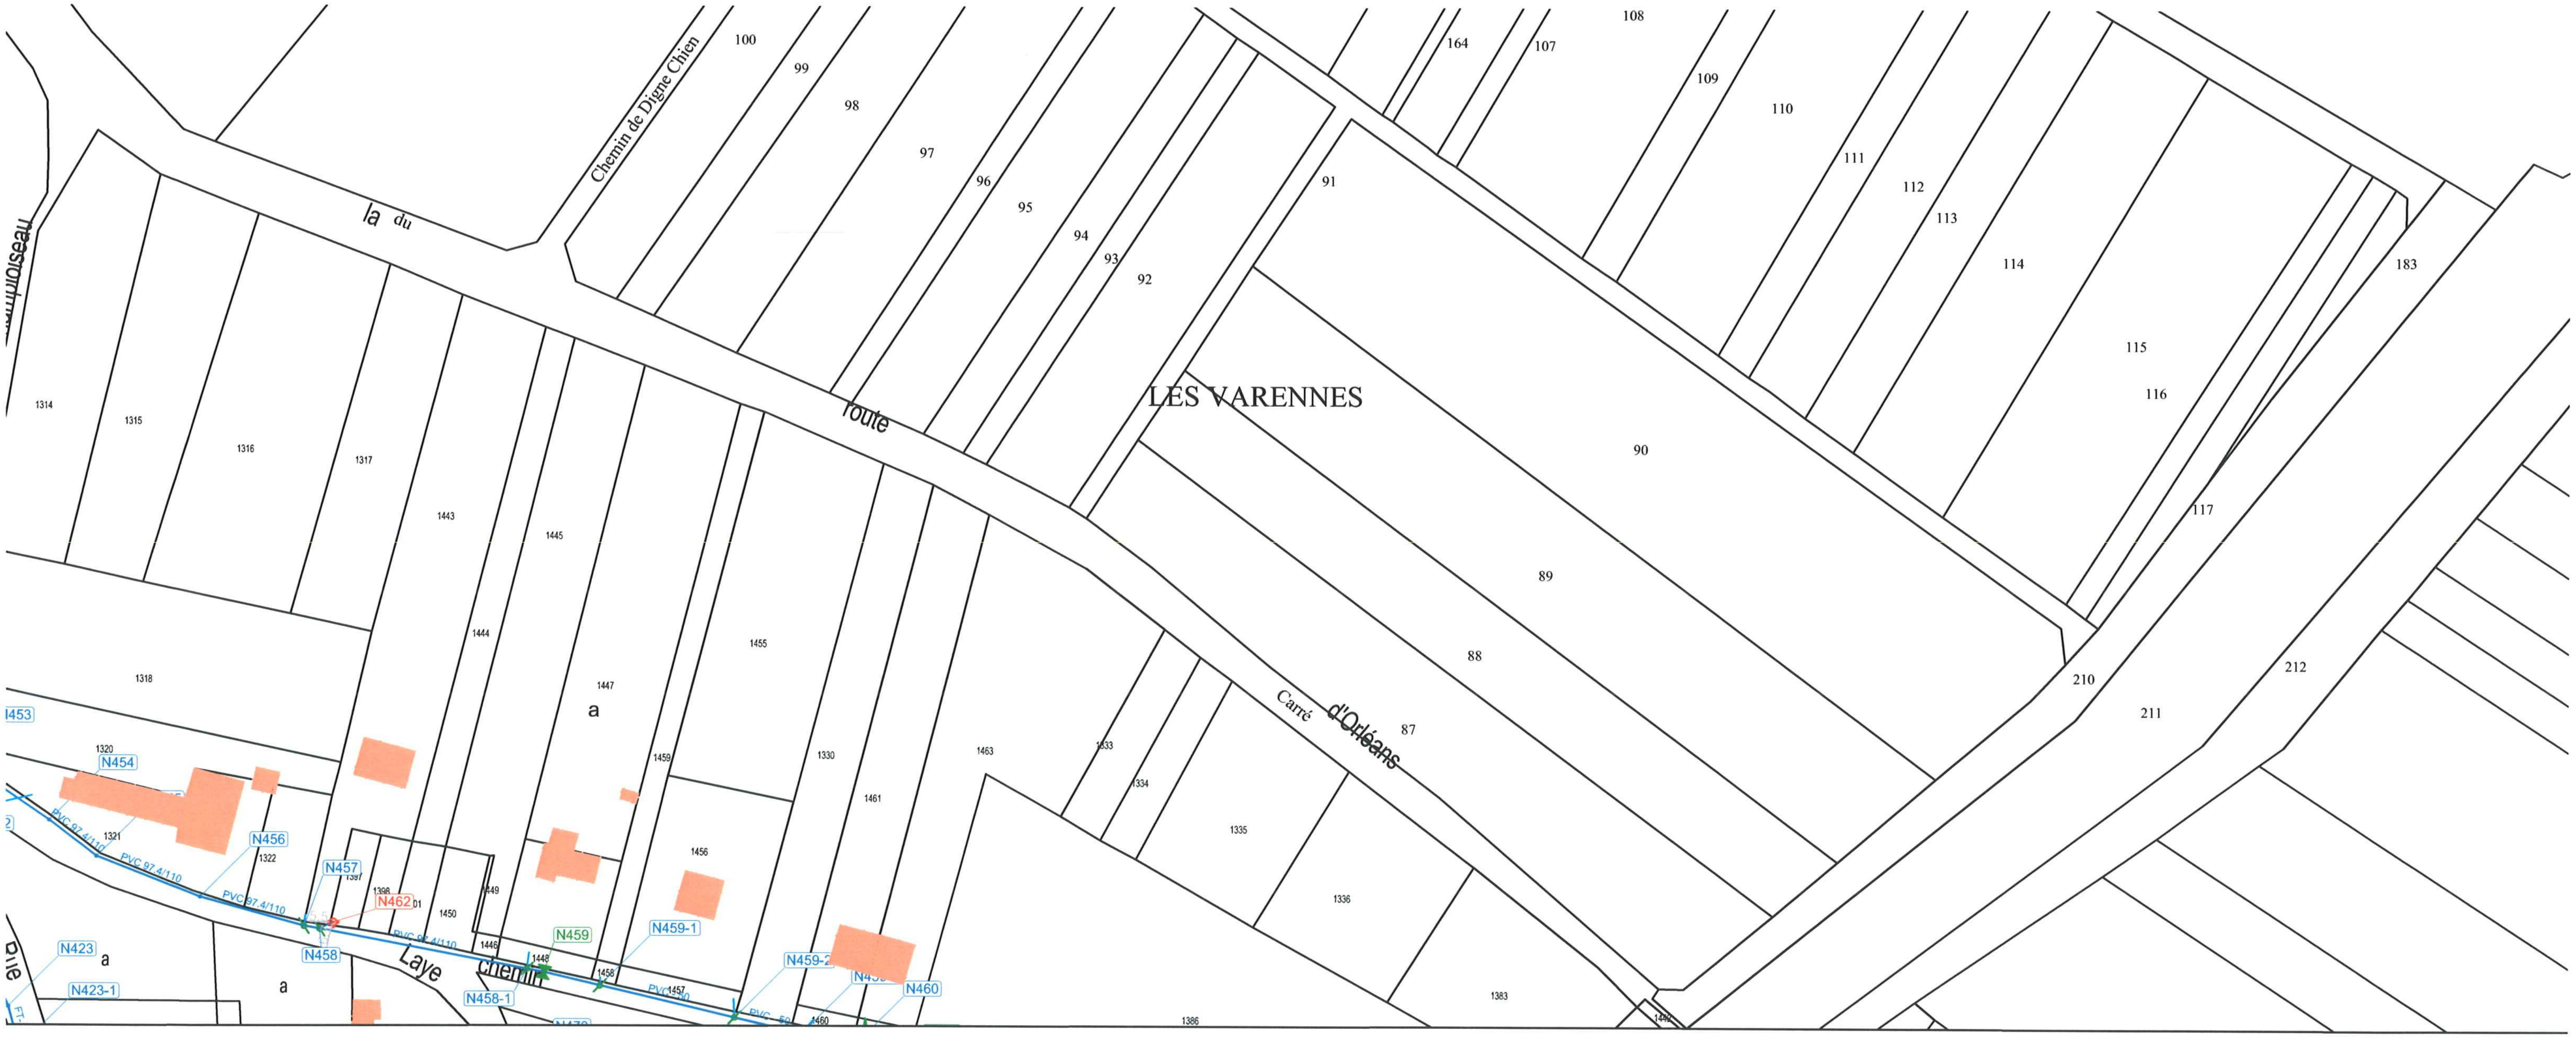
LES VARENNES
Chemin de Digne Chien
route du la
Carré d'Orléans
chemin Laye
N423
N423-1
N453
N454
N456
N457
N458
N458-1
N459
N459-1
N459-2
N460
N462
PVC 97.4/110
a
100
99
98
97
96
95
94
93
92
91
90
89
88
87
108
107
164
109
110
111
112
113
114
115
116
117
183
210
211
212
1314
1315
1316
1317
1318
1320
1321
1322
1330
1333
1334
1335
1336
1383
1386
1443
1444
1445
1447
1448
1450
1455
1456
1457
1458
1459
1460
1461
1463

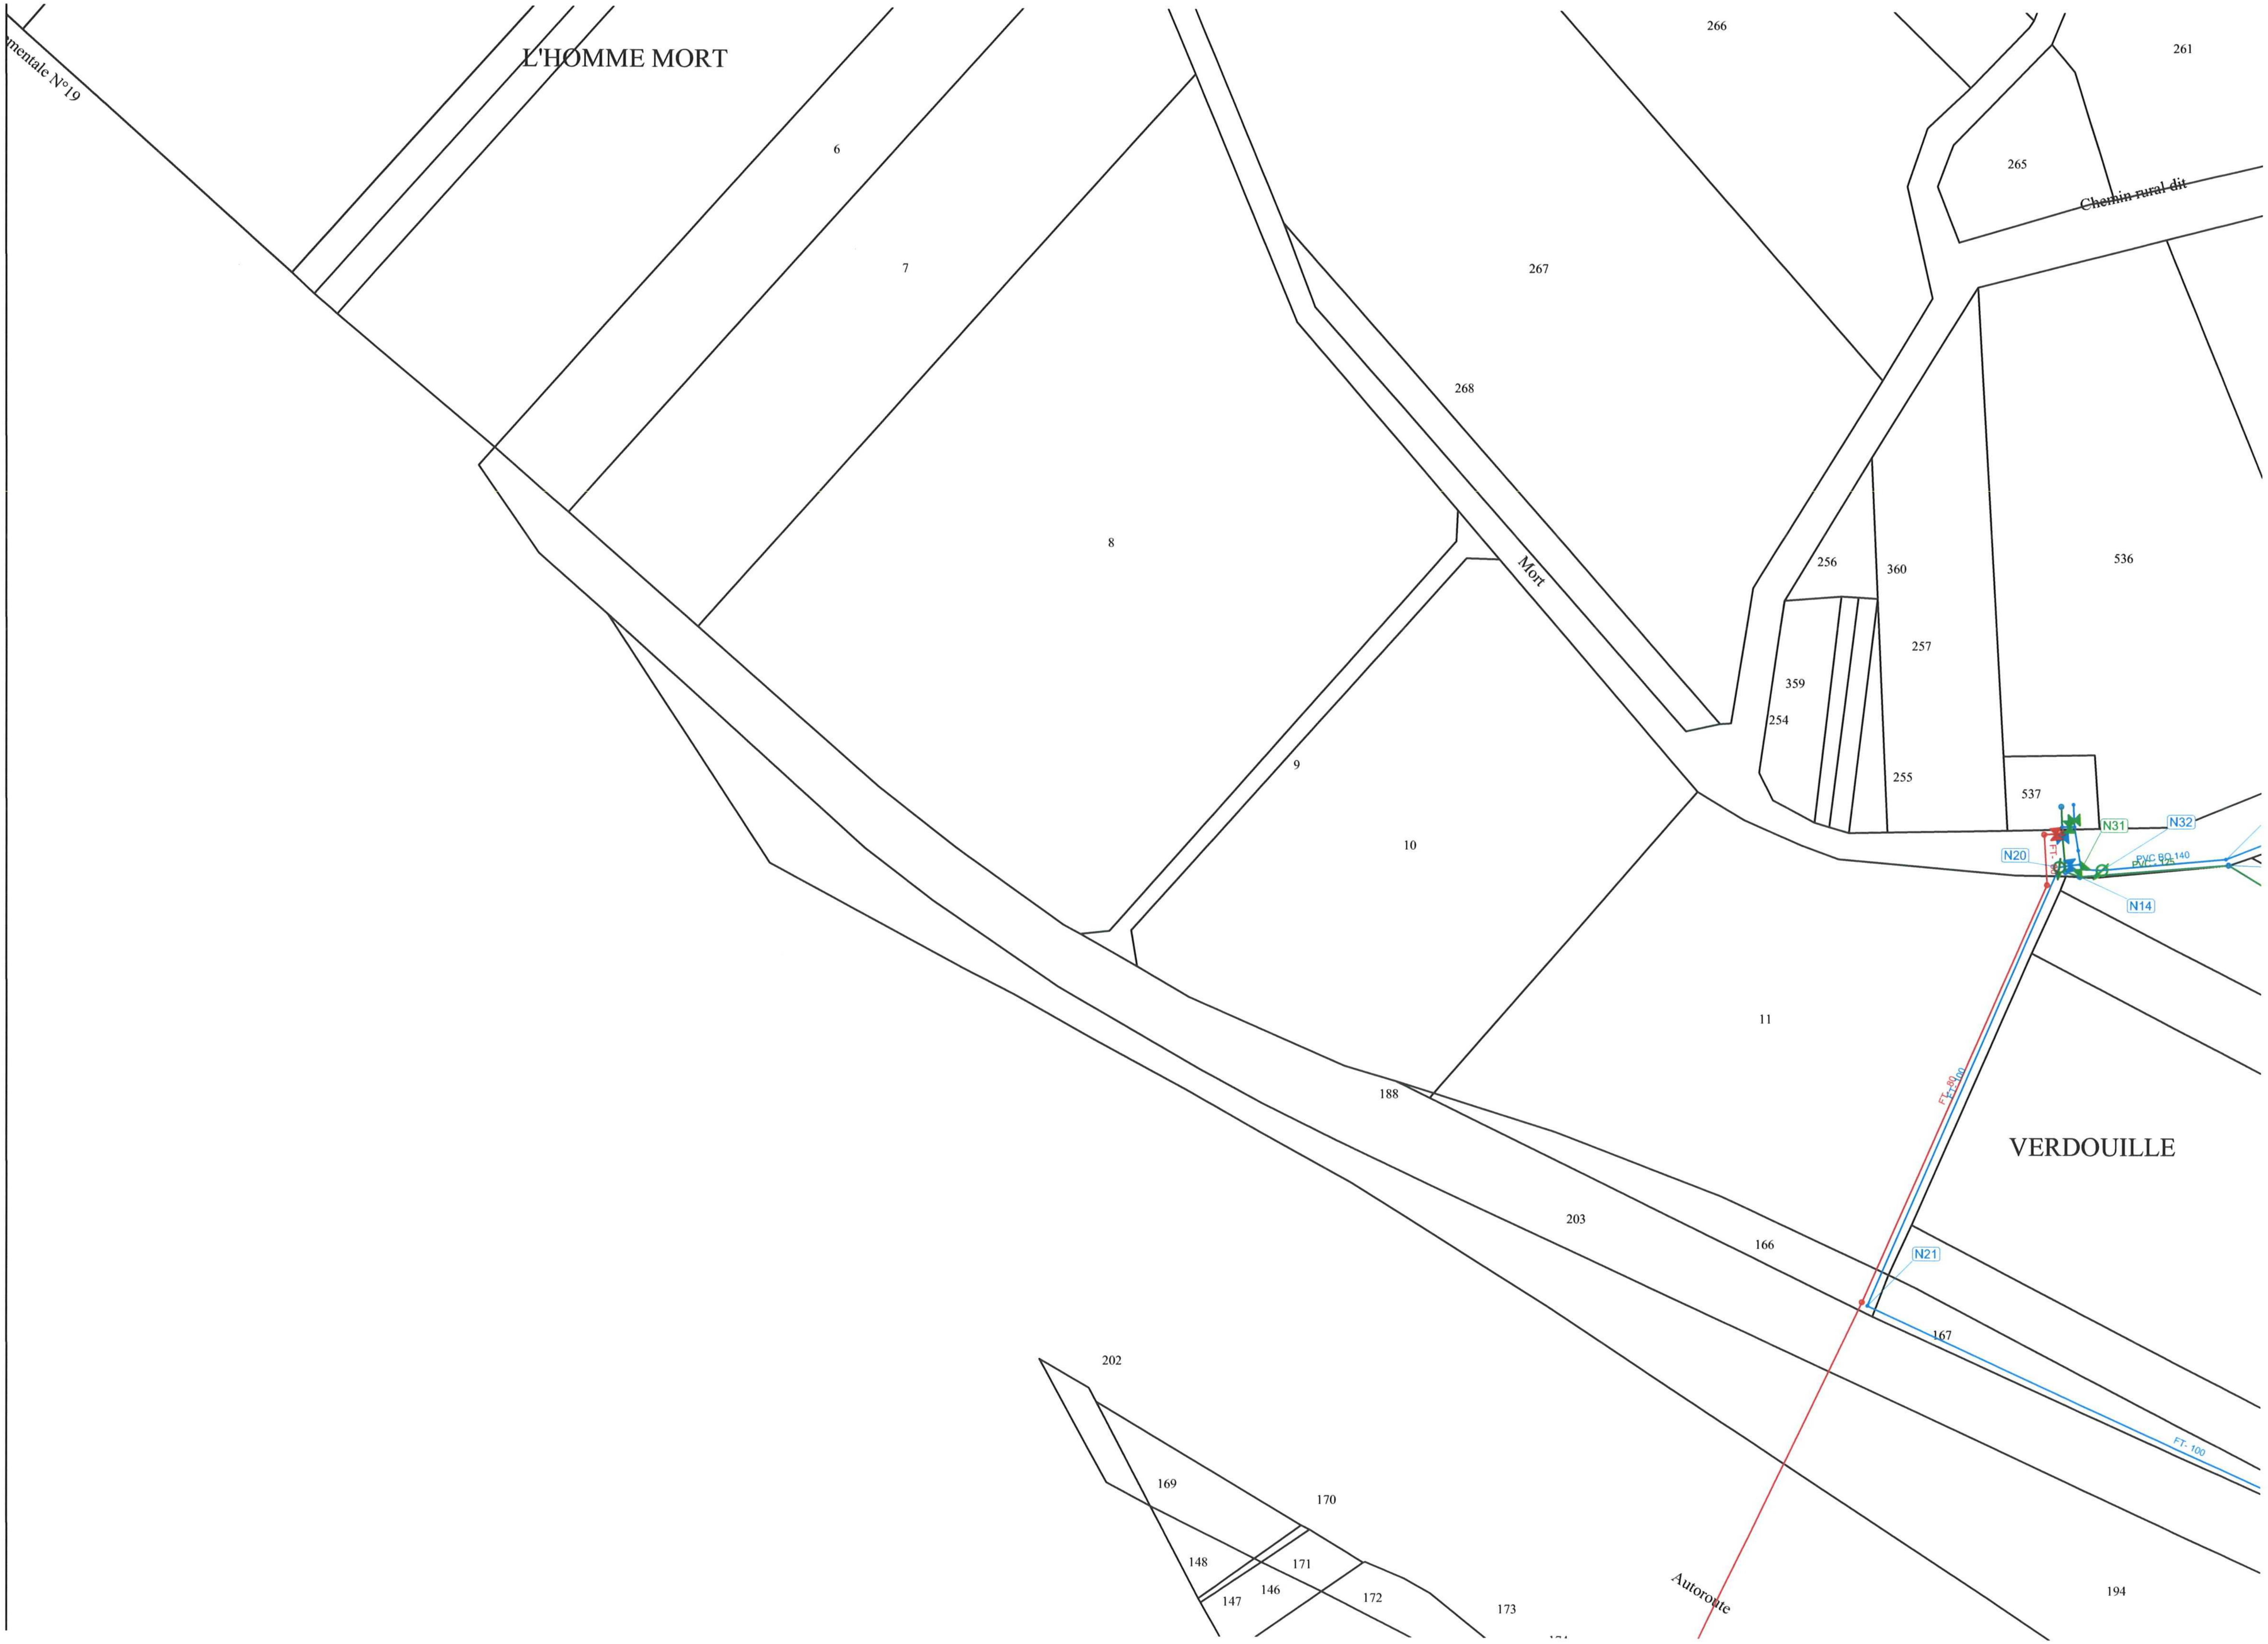
mentale N°19
L'HOMME MORT
266
261
6
265
Chemin rural dit
7
267
268
8
Mort
256
360
536
257
359
254
9
255
537
N31
N32
10
N20
PVC BO 140
PVC - 125
FT- 80
N14
11
FT- 80
FT- 100
188
VERDOUILLE
203
166
N21
167
202
FT- 100
169
170
148
171
146
147
172
173
Autoroute
194

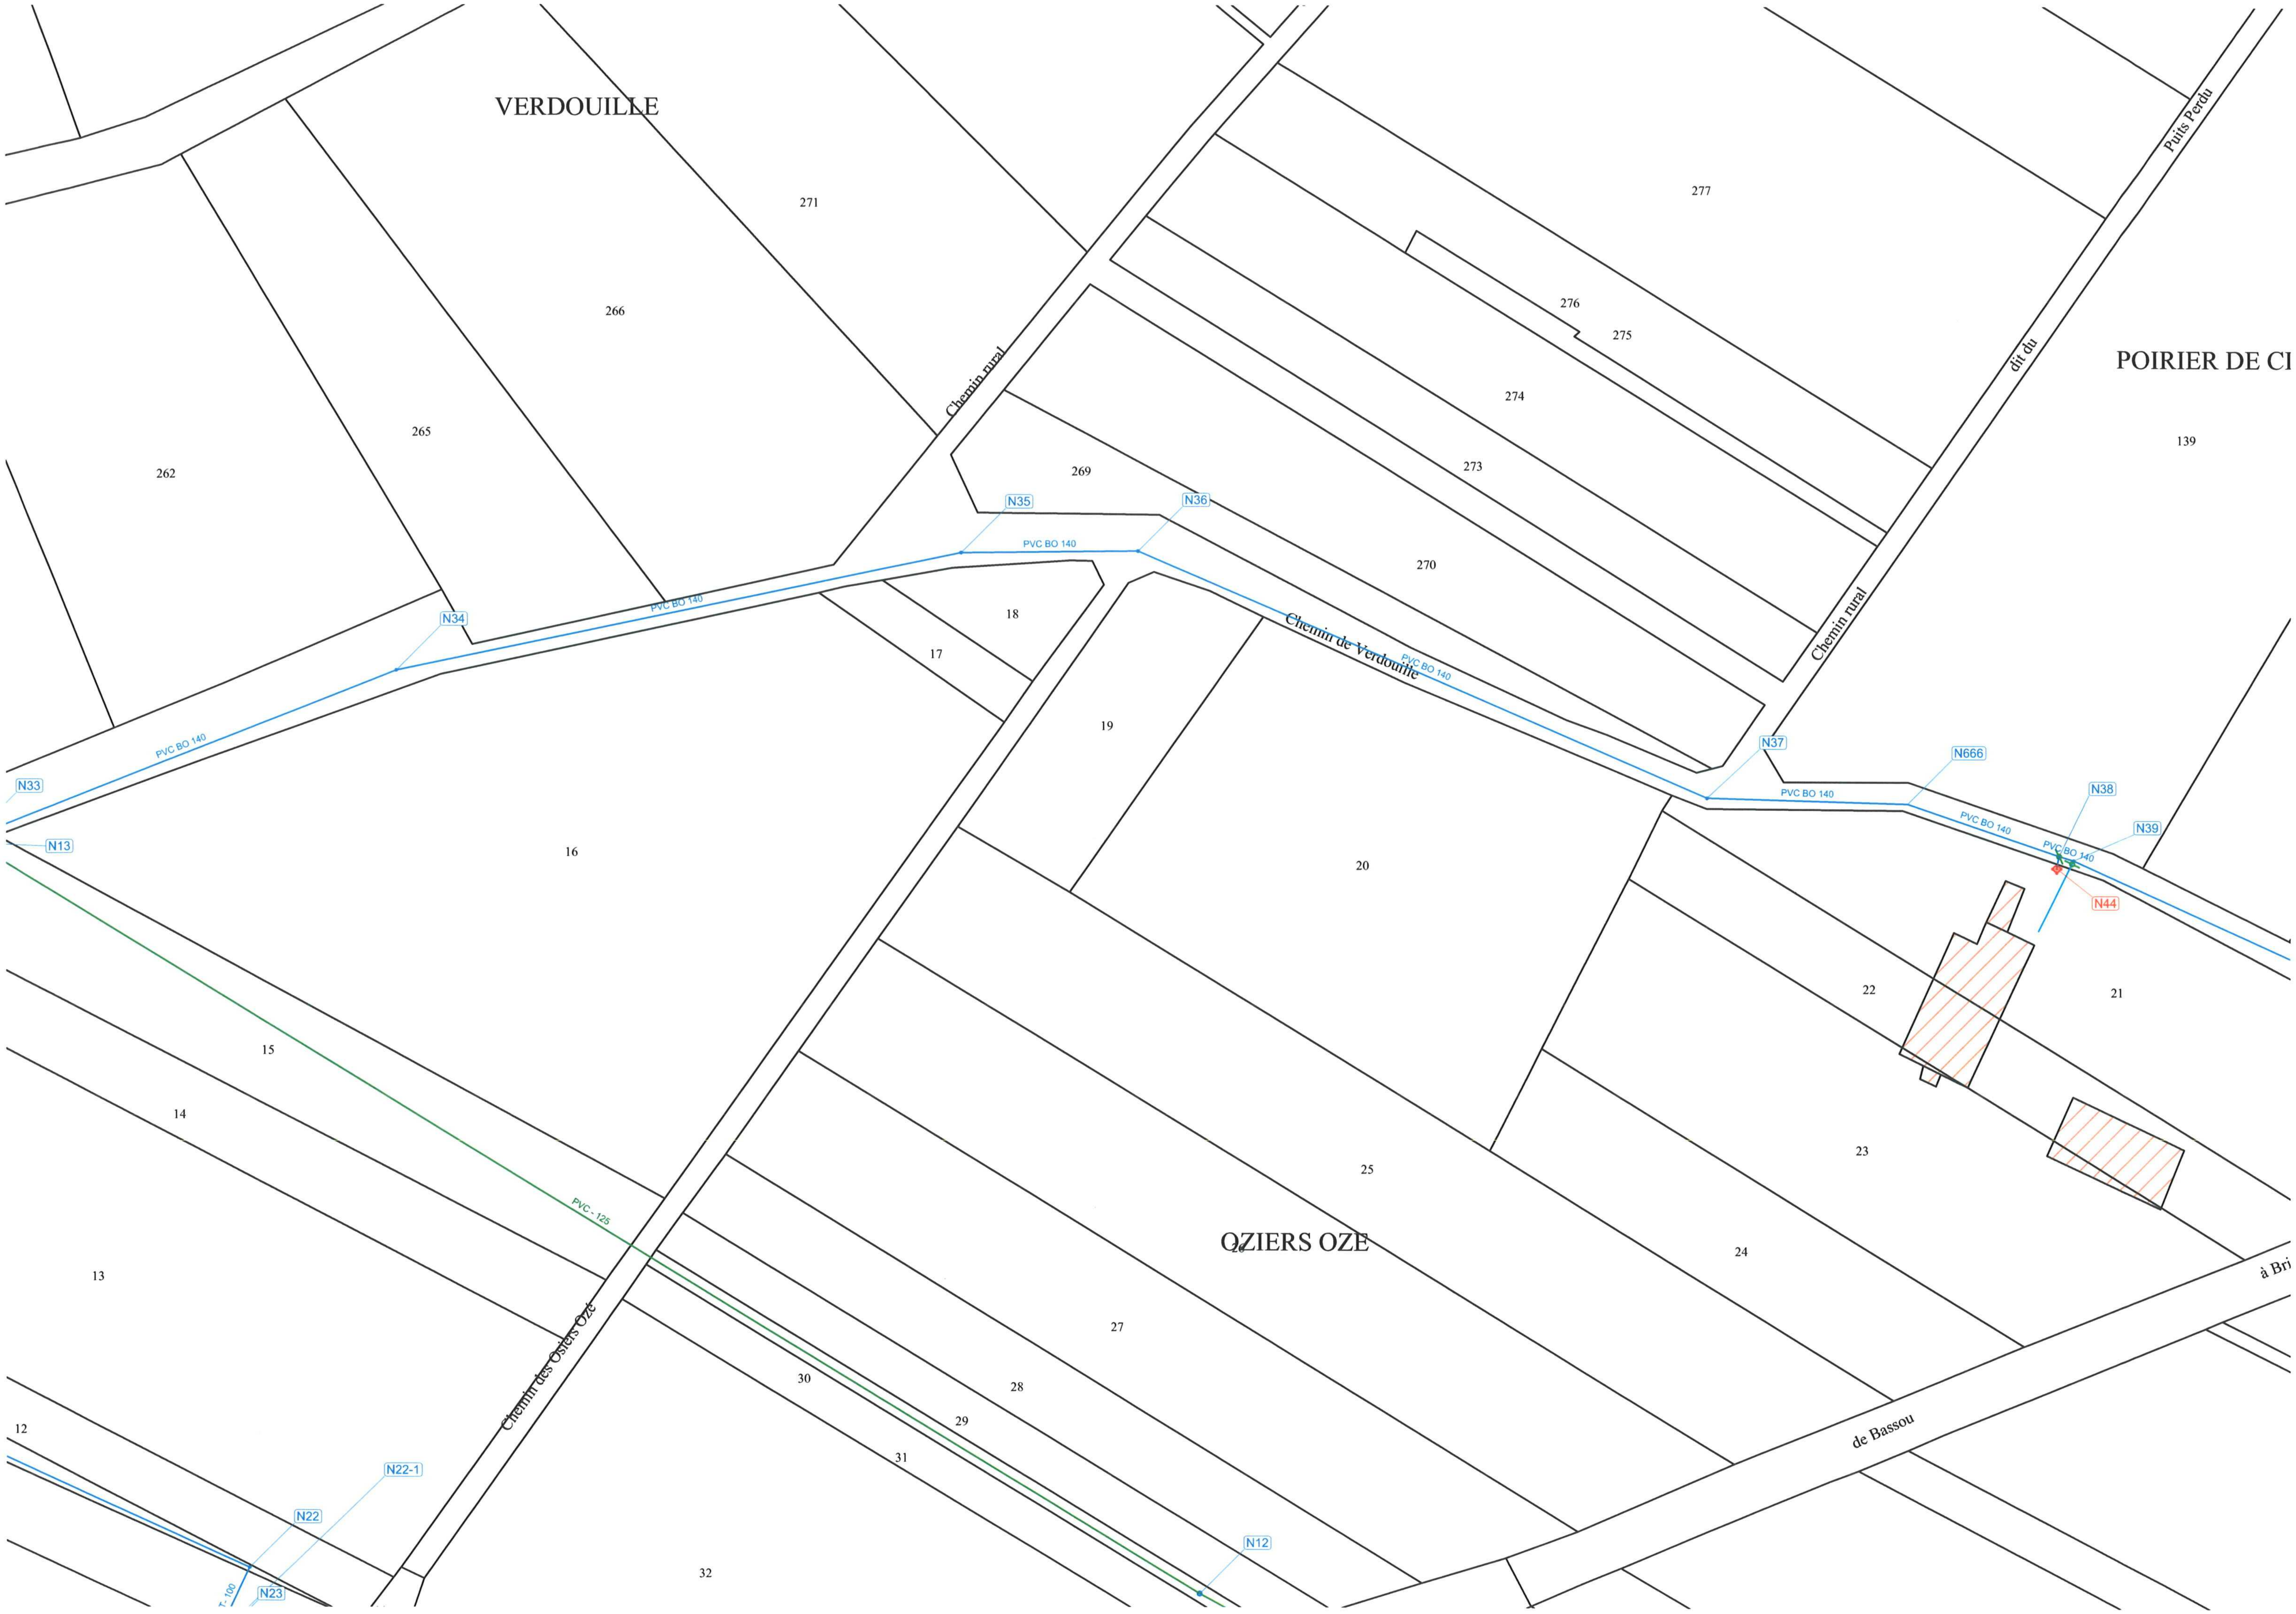
VERDOUILLE
271
266
265
262
Chemin rural
269
N35
N36
PVC BO 140
277
276
275
274
273
270
Puits Perdu
dit du
POIRIER DE CI
139
Chemin rural
N34
PVC BO 140
18
17
Chemin de Verdouille
PVC BO 140
19
PVC BO 140
N37
N666
PVC BO 140
N38
N39
PVC BO 140
PVC BO 140
N44
N33
N13
16
20
22
21
15
14
23
25
PVC - 125
OZIERS OZE
26
24
13
à Bri
27
30
28
de Bassou
29
12
31
Chemin des Osiers Oze
N22-1
N22
N12
32
N23
T - 100

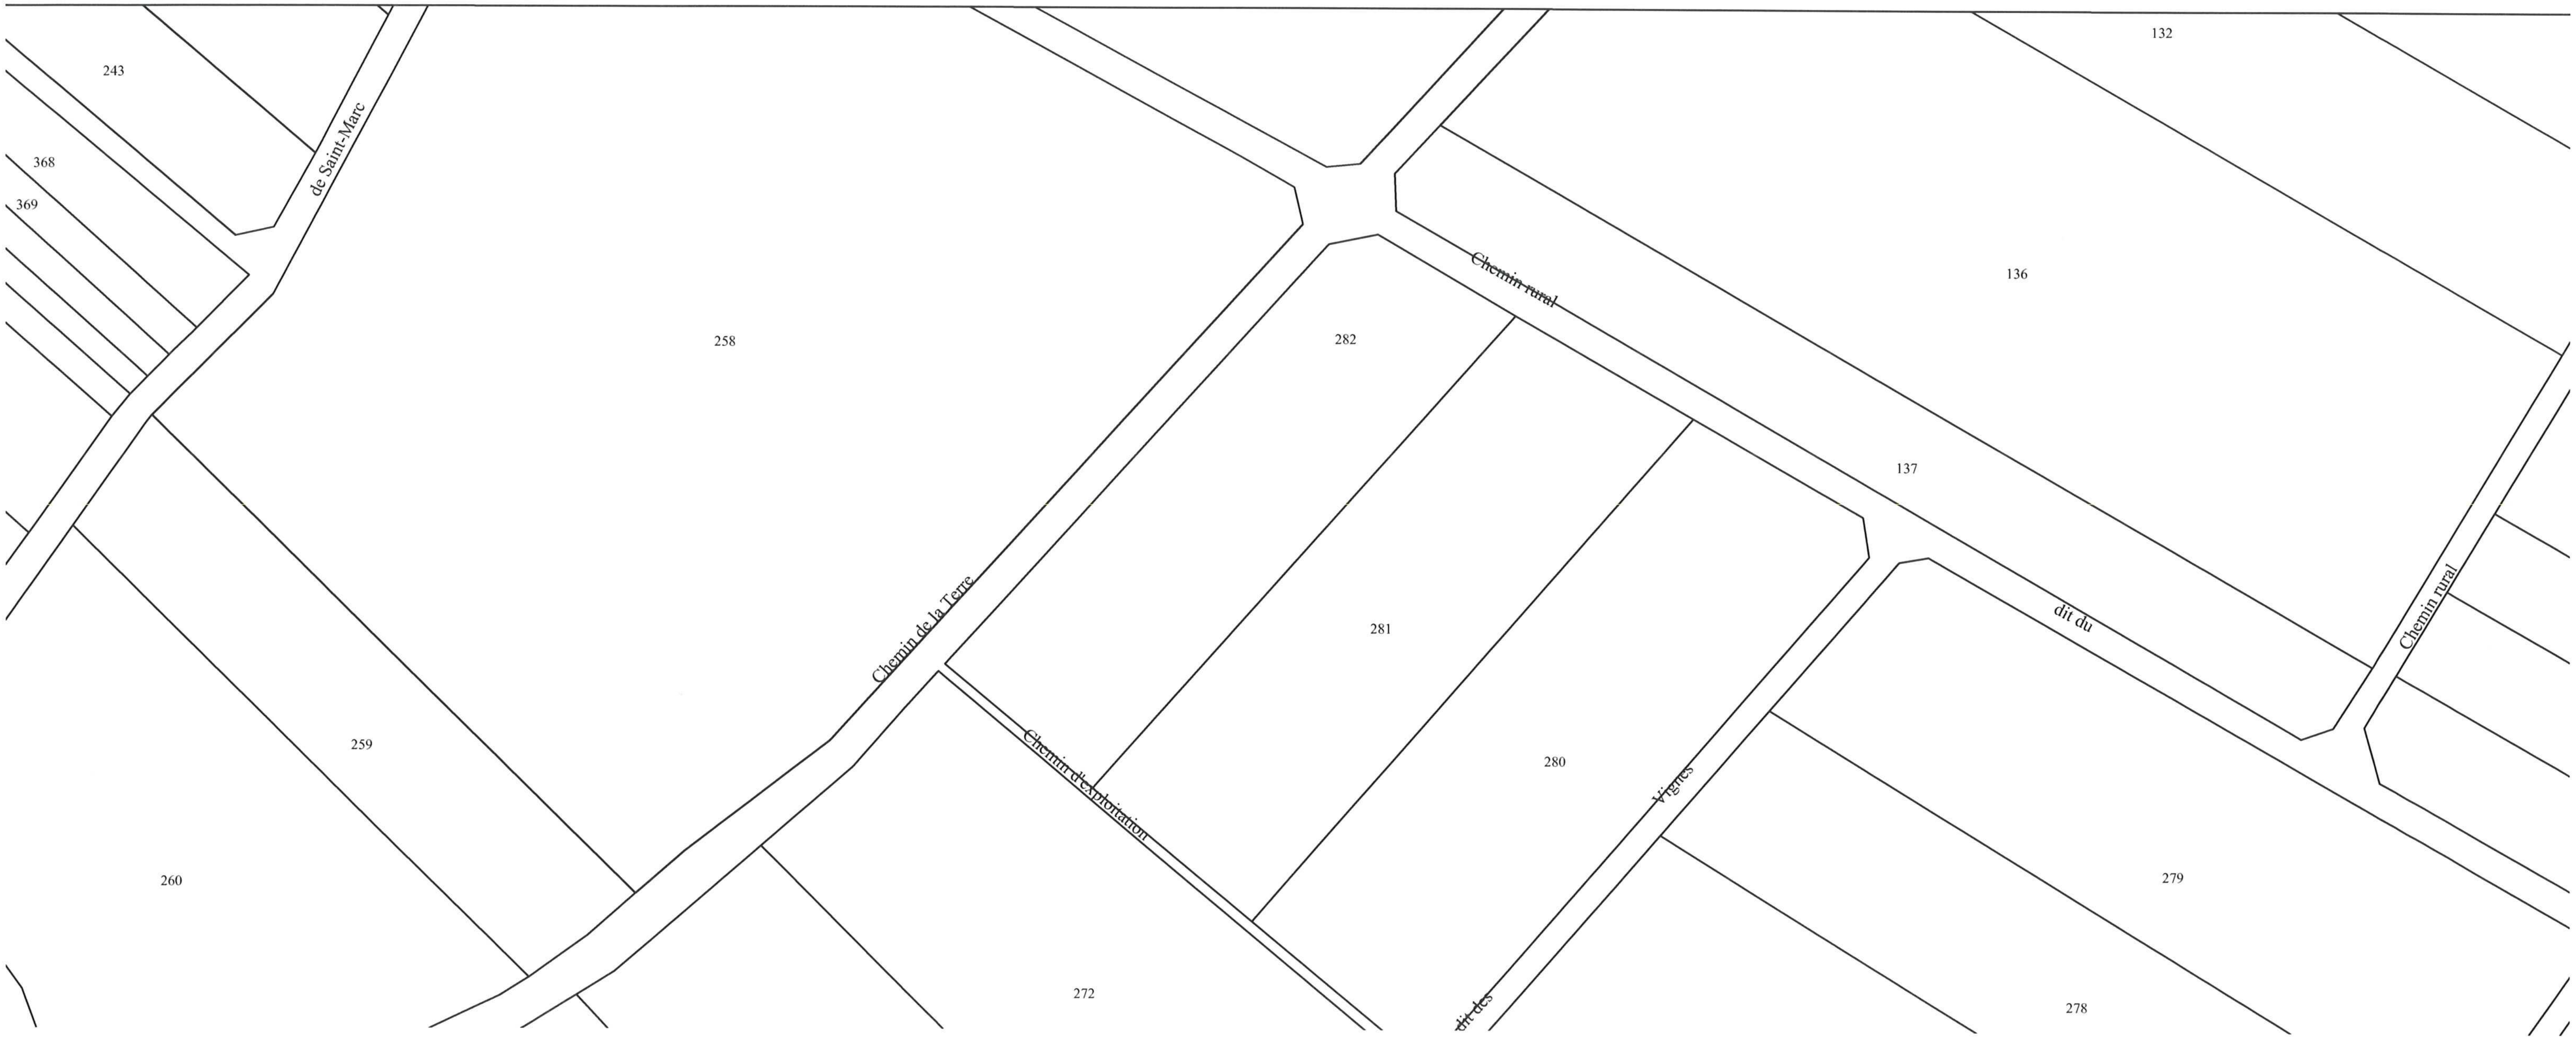
132
243
368
369
de Saint-Marc
258
282
Chemin rural
136
137
dit du
Chemin rural
281
280
Vignes
279
278
272
Chemin d'exploitation
dit des
Chemin de la Terre
259
260

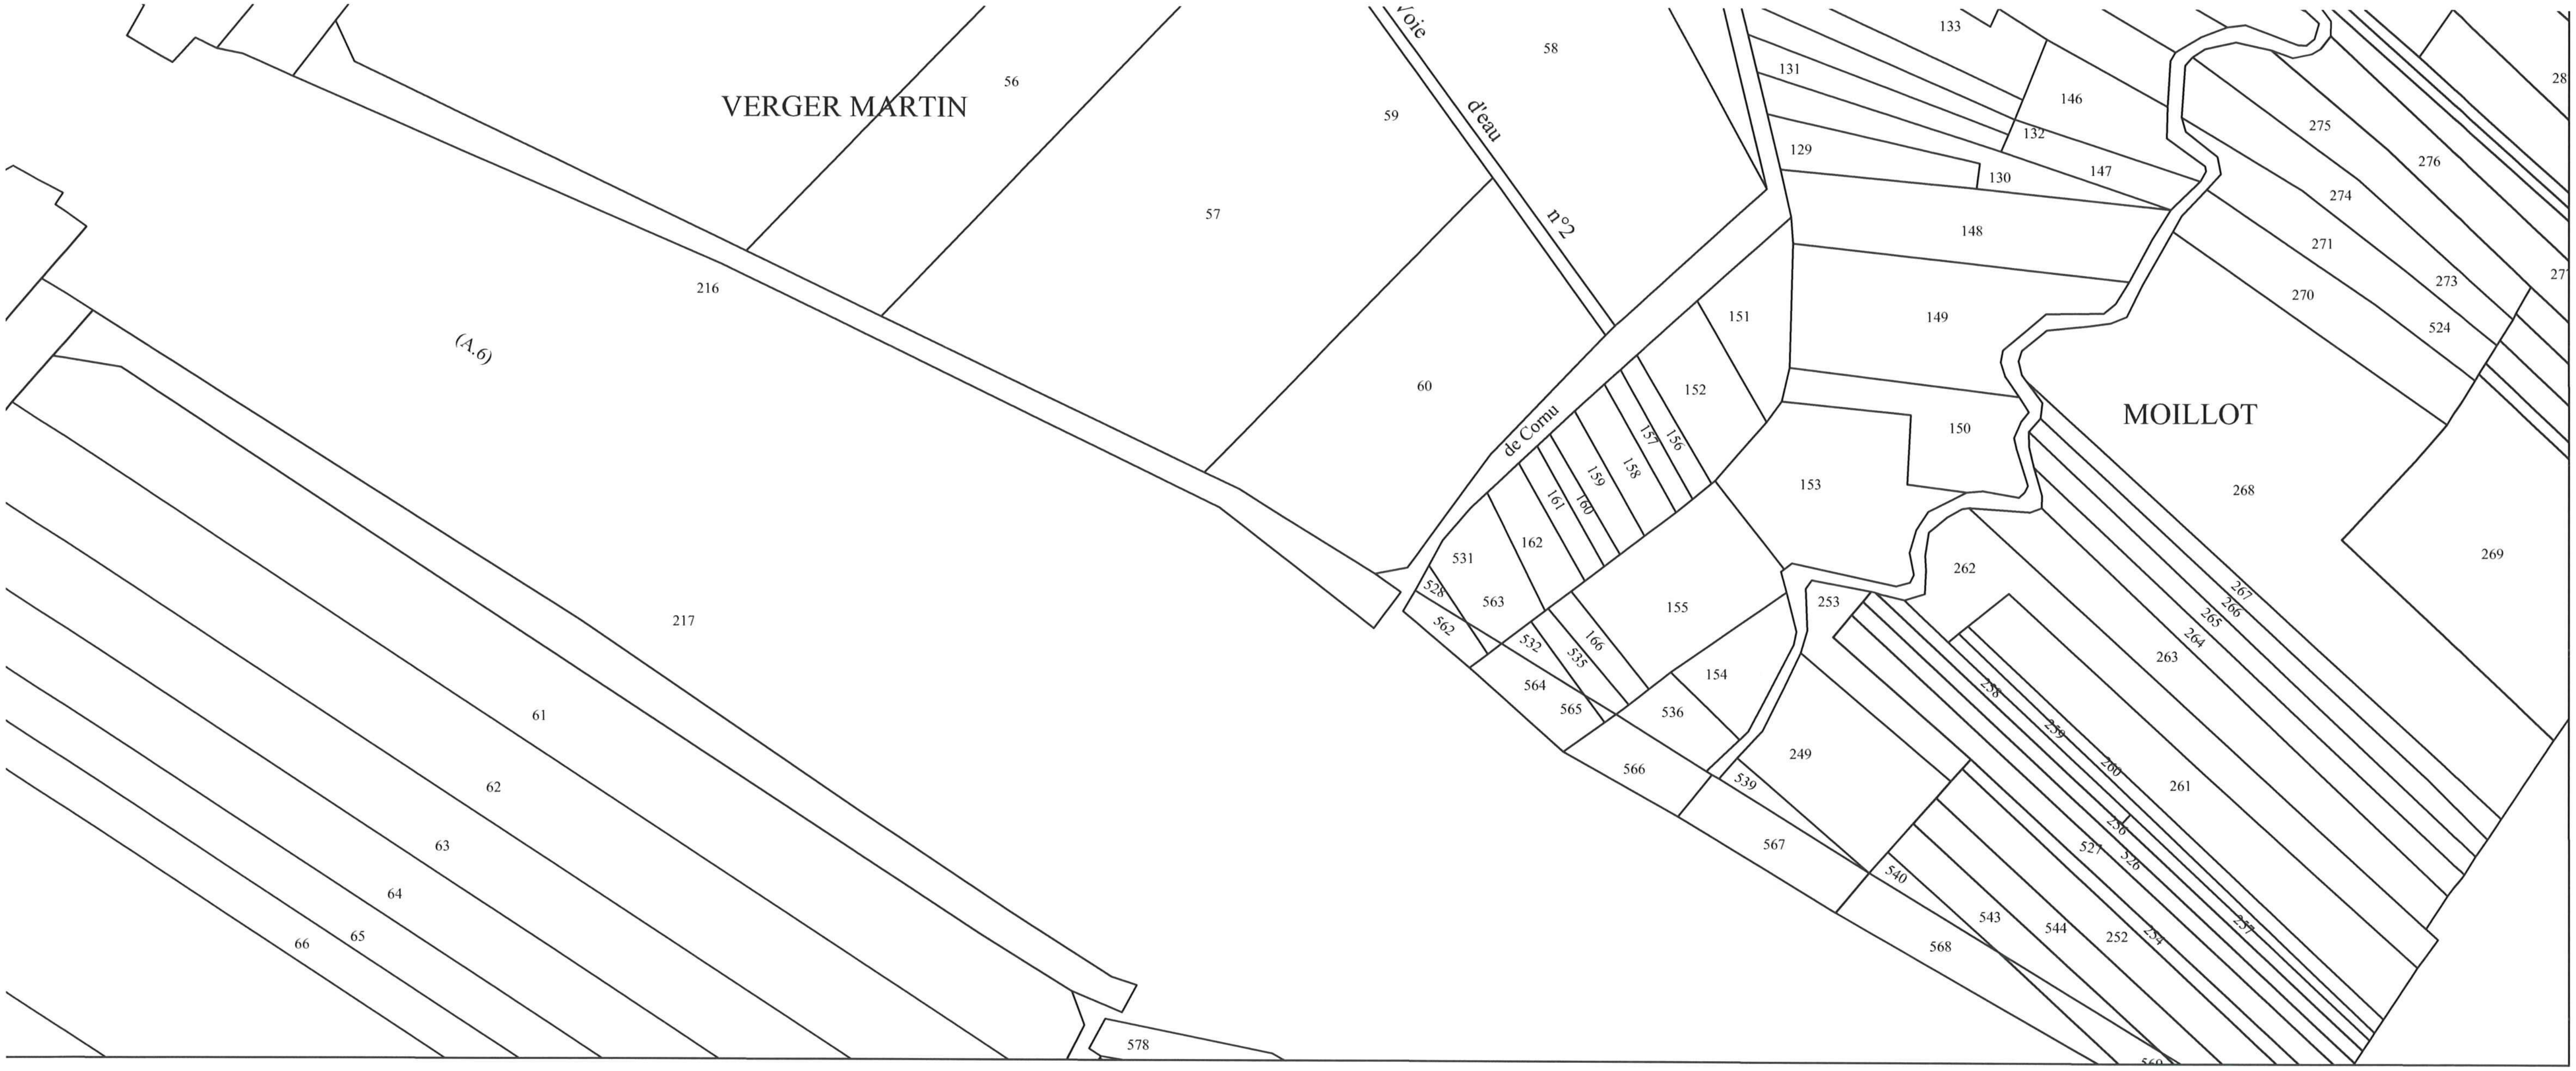
VERGER MARTIN
MOILLOT
Voie d'eau n°2
de Cornu
(A.6)
56
57
58
59
60
216
217
61
62
63
64
65
66
578
131
133
129
132
146
130
147
148
149
150
151
152
153
154
155
156
157
158
159
160
161
162
166
531
528
562
563
532
535
564
565
536
566
567
568
539
540
543
544
252
254
249
253
262
263
264
265
266
267
268
269
270
271
273
274
275
276
27
28
524
258
259
260
261
256
527
526
257

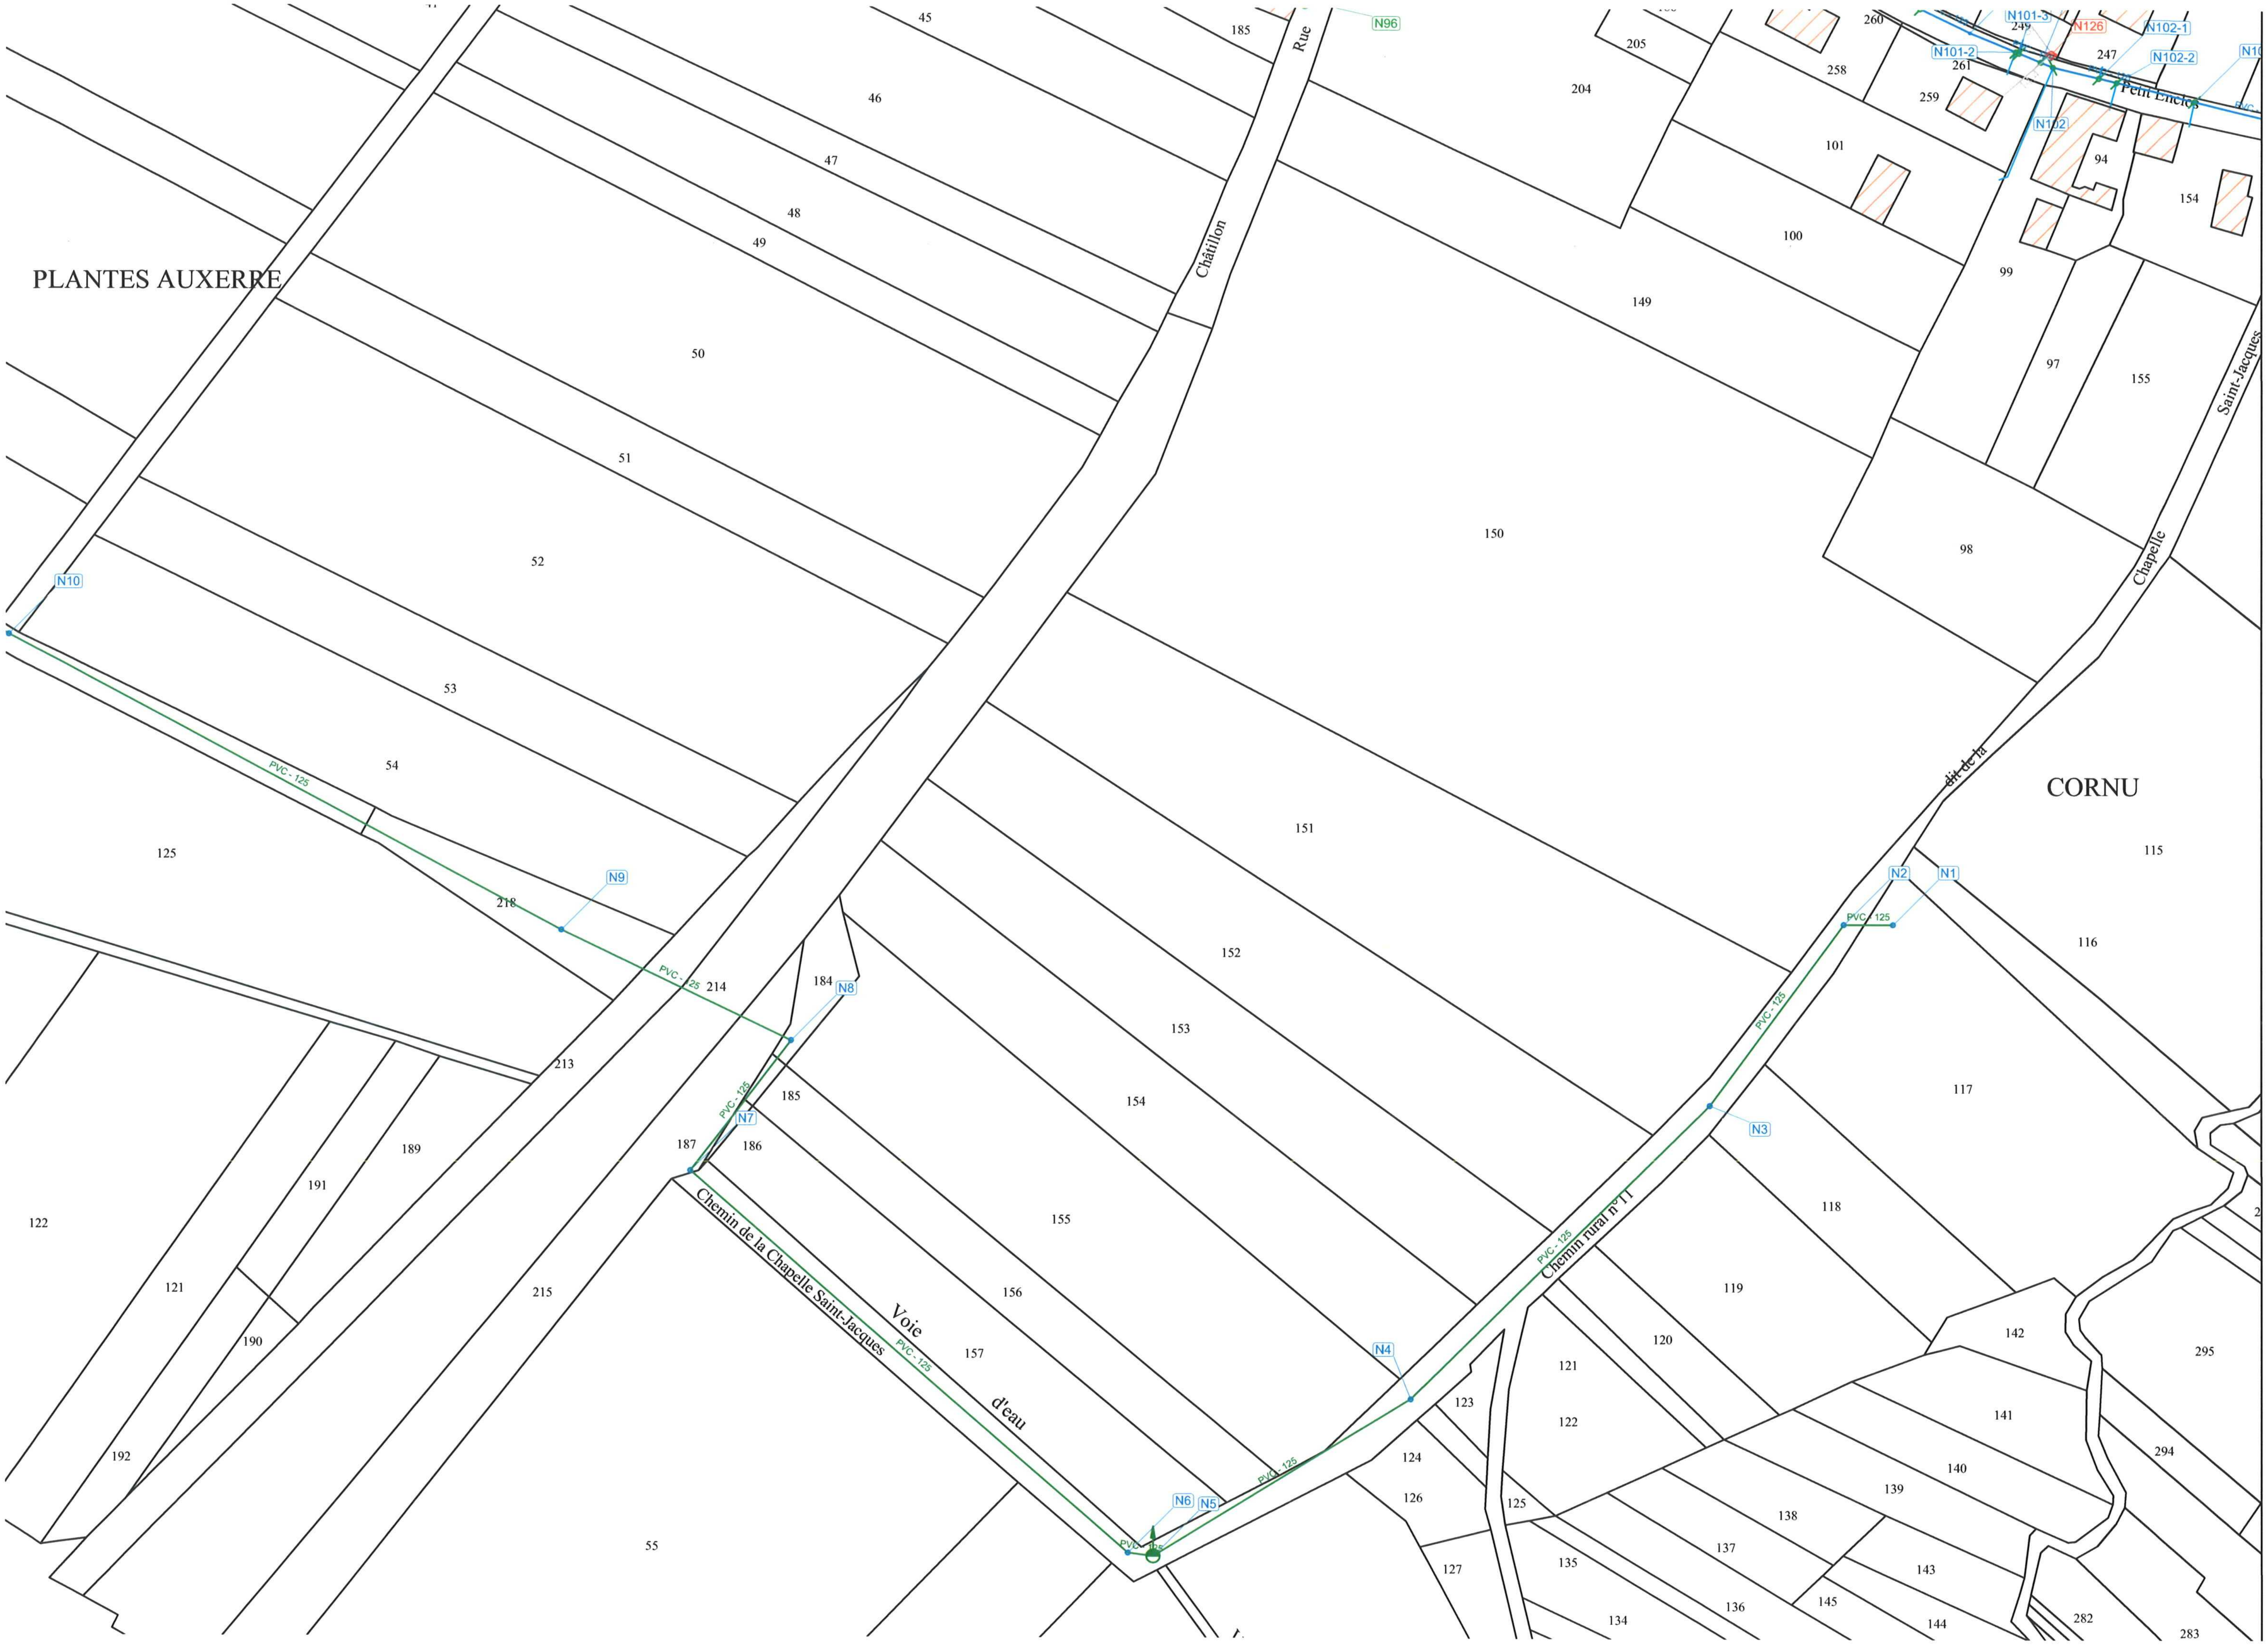
PLANTES AUXERRE
CORNU
Rue Châtillon
Chemin de la Chapelle Saint-Jacques
Voie d'eau
Chemin rural n°11
dit de la Chapelle Saint-Jacques
Petit Enclos
N1
N2
N3
N4
N5
N6
N7
N8
N9
N10
N96
N101-2
N101-3
N102
N102-1
N102-2
N126
PVC - 125
45
46
47
48
49
50
51
52
53
54
55
125
218
214
213
215
184
185
186
187
189
190
191
192
121
122
149
150
151
152
153
154
155
156
157
185
204
205
258
259
260
261
249
247
101
100
99
98
97
94
154
155
115
116
117
118
119
120
121
122
123
124
125
126
127
134
135
136
137
138
139
140
141
142
143
144
145
282
283
294
295

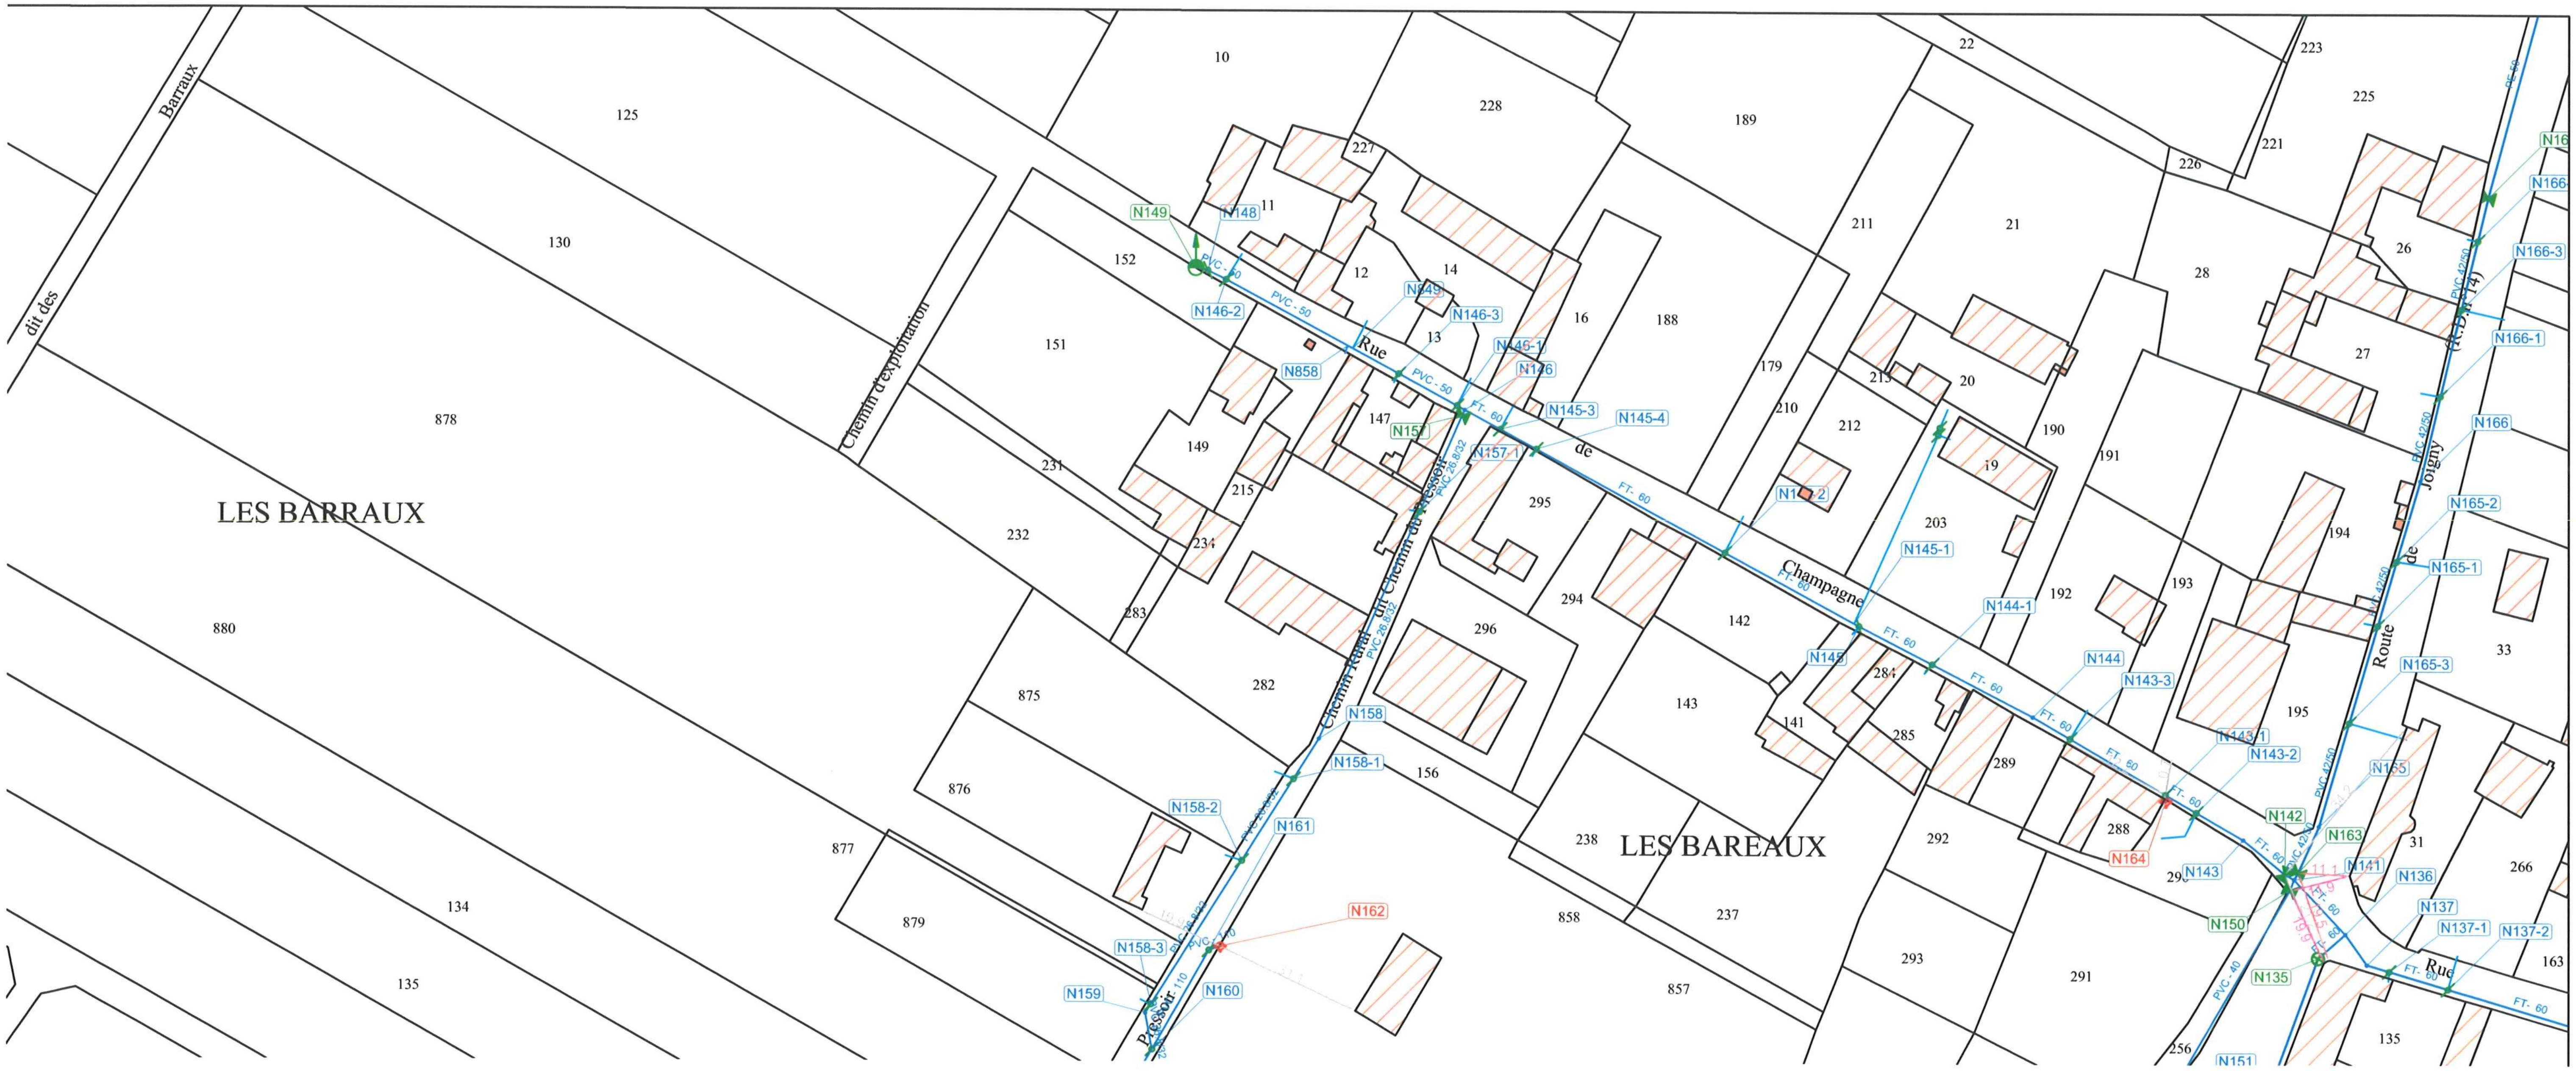
LES BARRAUX
LES BAREAUX
dit des Barraux
Chemin d'exploitation
Rue de Champagne
Chemin Rural dit Chemin du Pressoir
Route de Joigny (R.D. n° 14)
Rue
N149
N148
N146-2
N149
N146-3
N146-1
N146
N858
N152
N157-1
N145-3
N145-4
N145-1
N145
N144-1
N144
N143-3
N143-1
N143-2
N143
N142
N163
N141
N164
N150
N135
N136
N137
N137-1
N137-2
N151
N155
N165-3
N165-1
N165-2
N166
N166-1
N166-3
N158
N158-1
N158-2
N158-3
N159
N160
N161
N162
PVC - 50
FT - 60
PVC 25.8/32
PVC 42/50
PVC 40
PVC 110
10
125
228
189
22
223
225
227
11
130
152
12
14
211
21
226
221
28
26
16
188
27
151
13
179
215
20
878
147
210
212
190
191
149
231
19
295
203
194
232
234
215
294
142
192
193
880
283
296
284
33
282
875
143
141
285
289
195
156
876
238
288
292
31
266
877
290
134
858
237
879
857
293
291
163
135
256
135

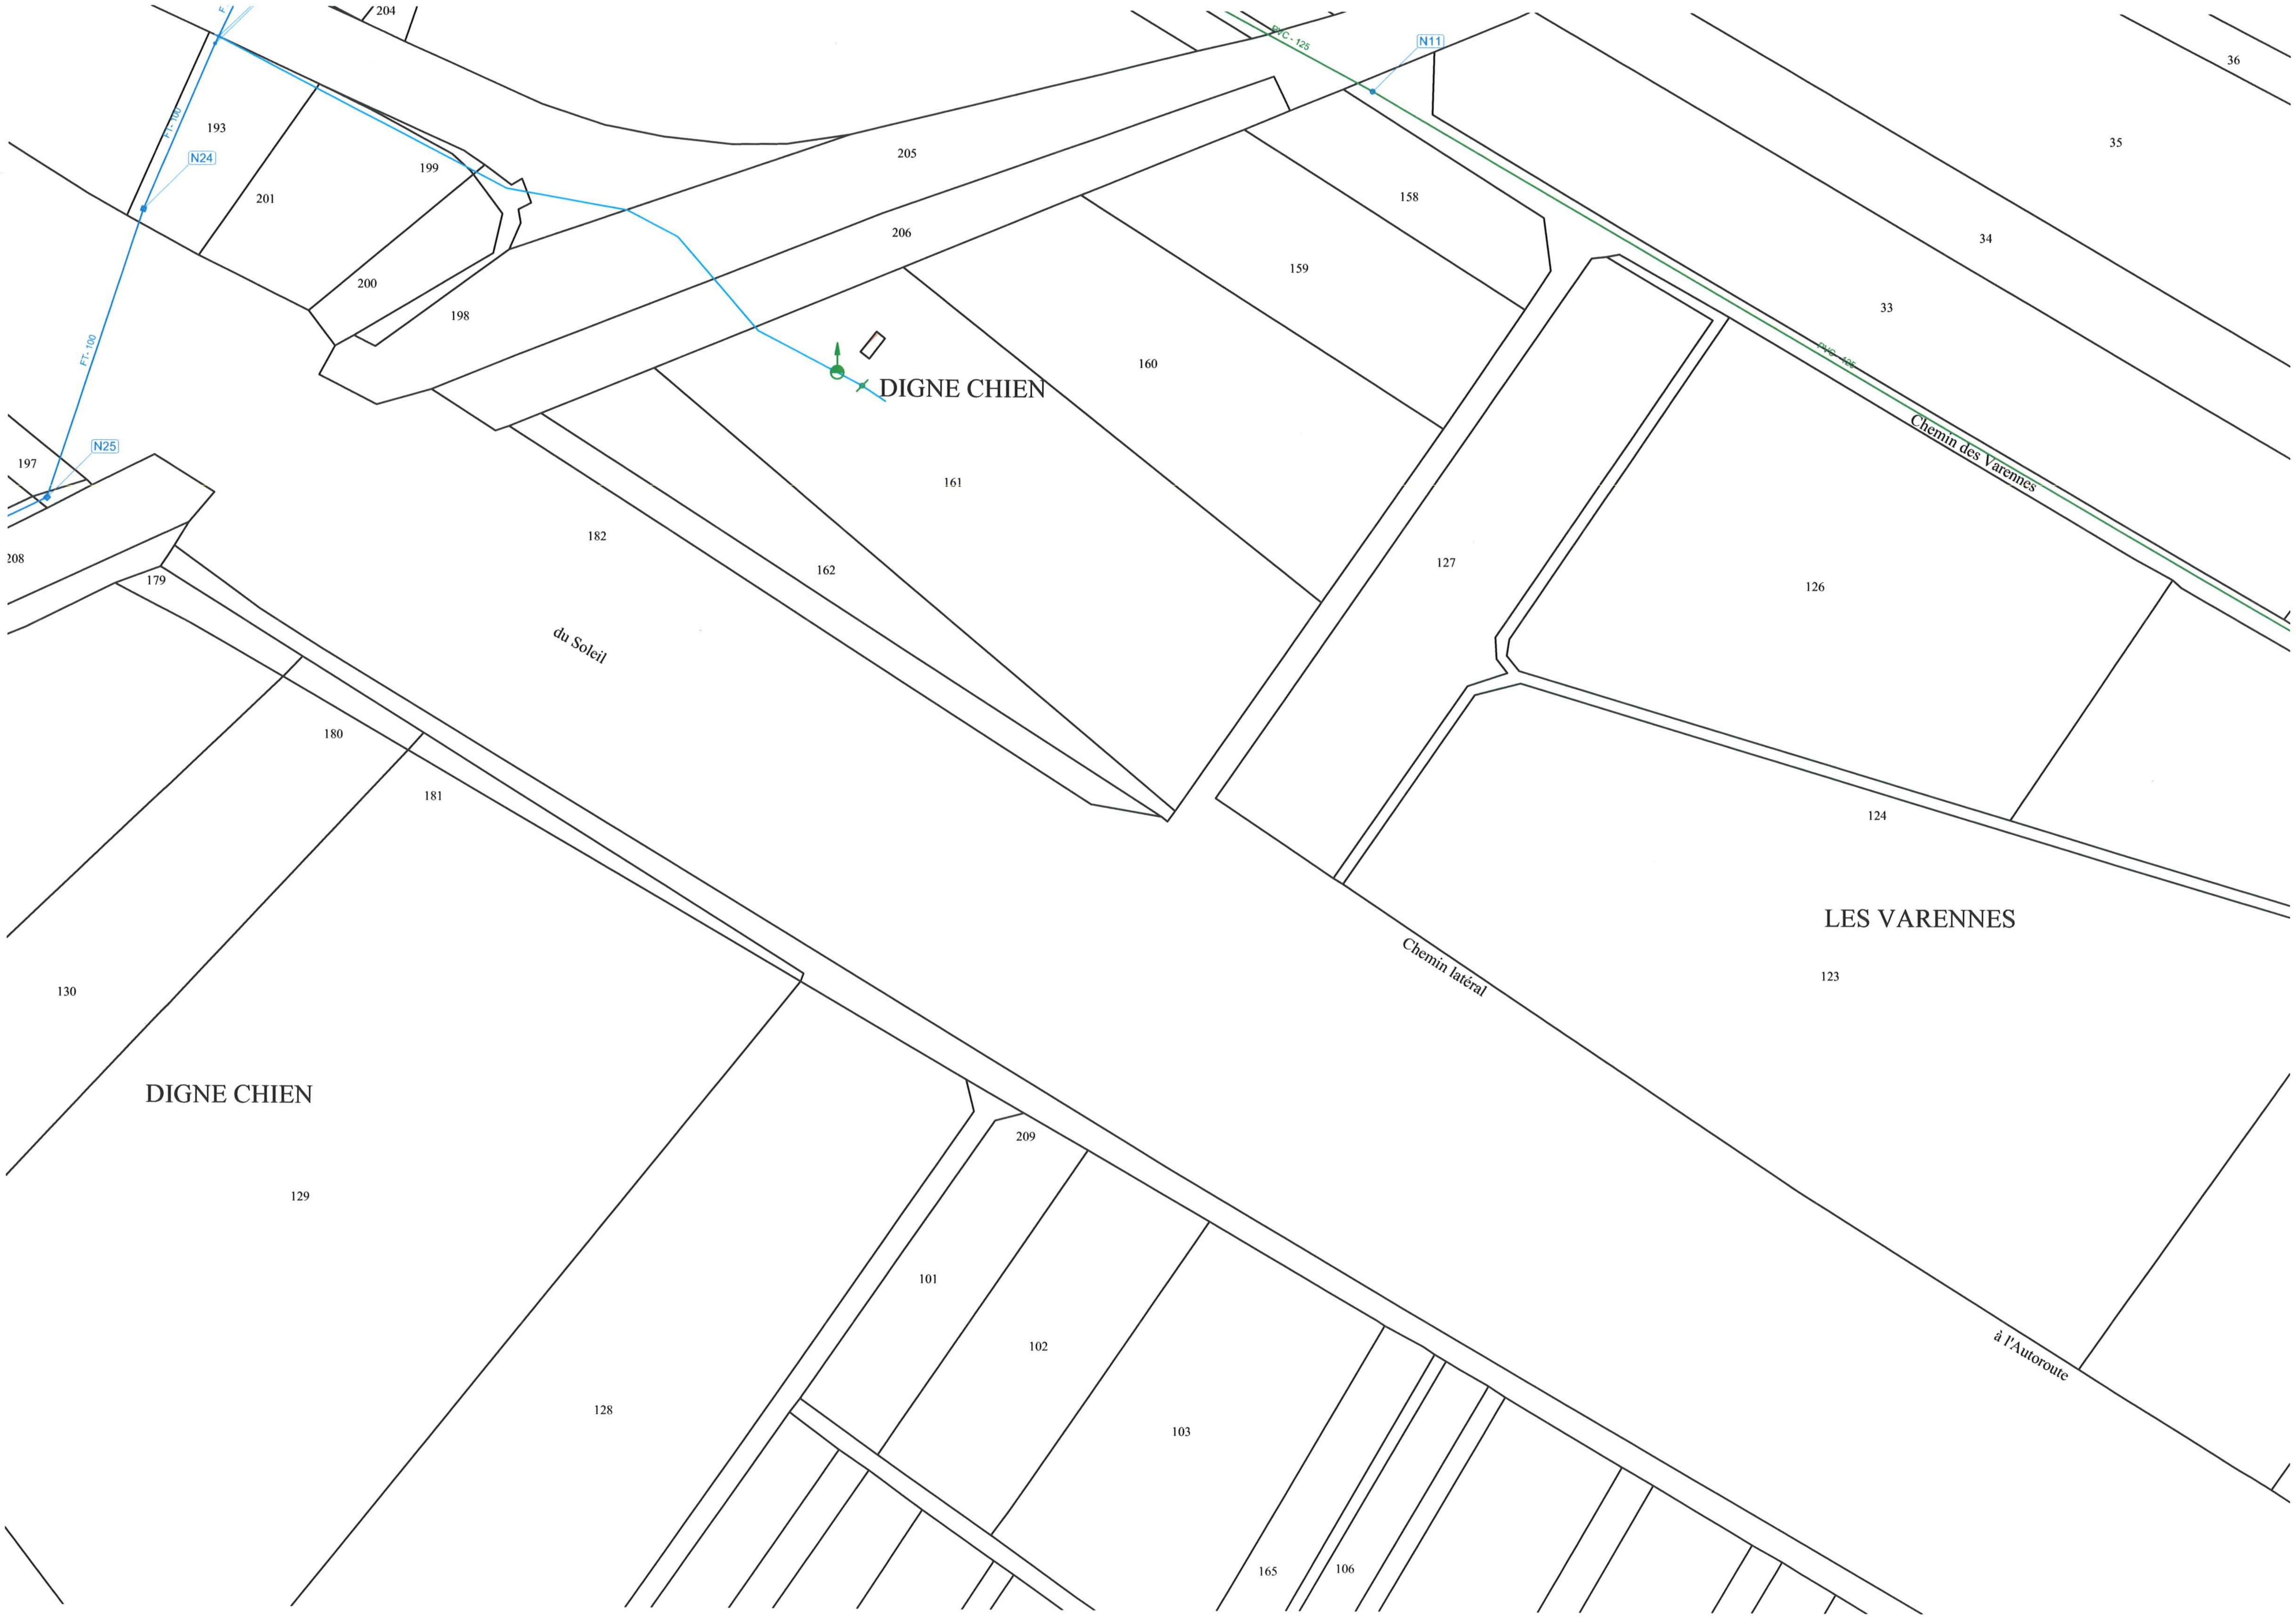
204
PVC - 125
N11
36
193
FT - 100
N24
199
201
205
35
158
206
34
200
198
159
33
160
DIGNE CHIEN
PVC - 125
N25
197
Chemin des Varennes
161
208
182
127
179
162
126
du Soleil
180
181
124
LES VARENNES
Chemin latéral
130
123
DIGNE CHIEN
209
129
101
102
à l'Autoroute
128
103
165
106

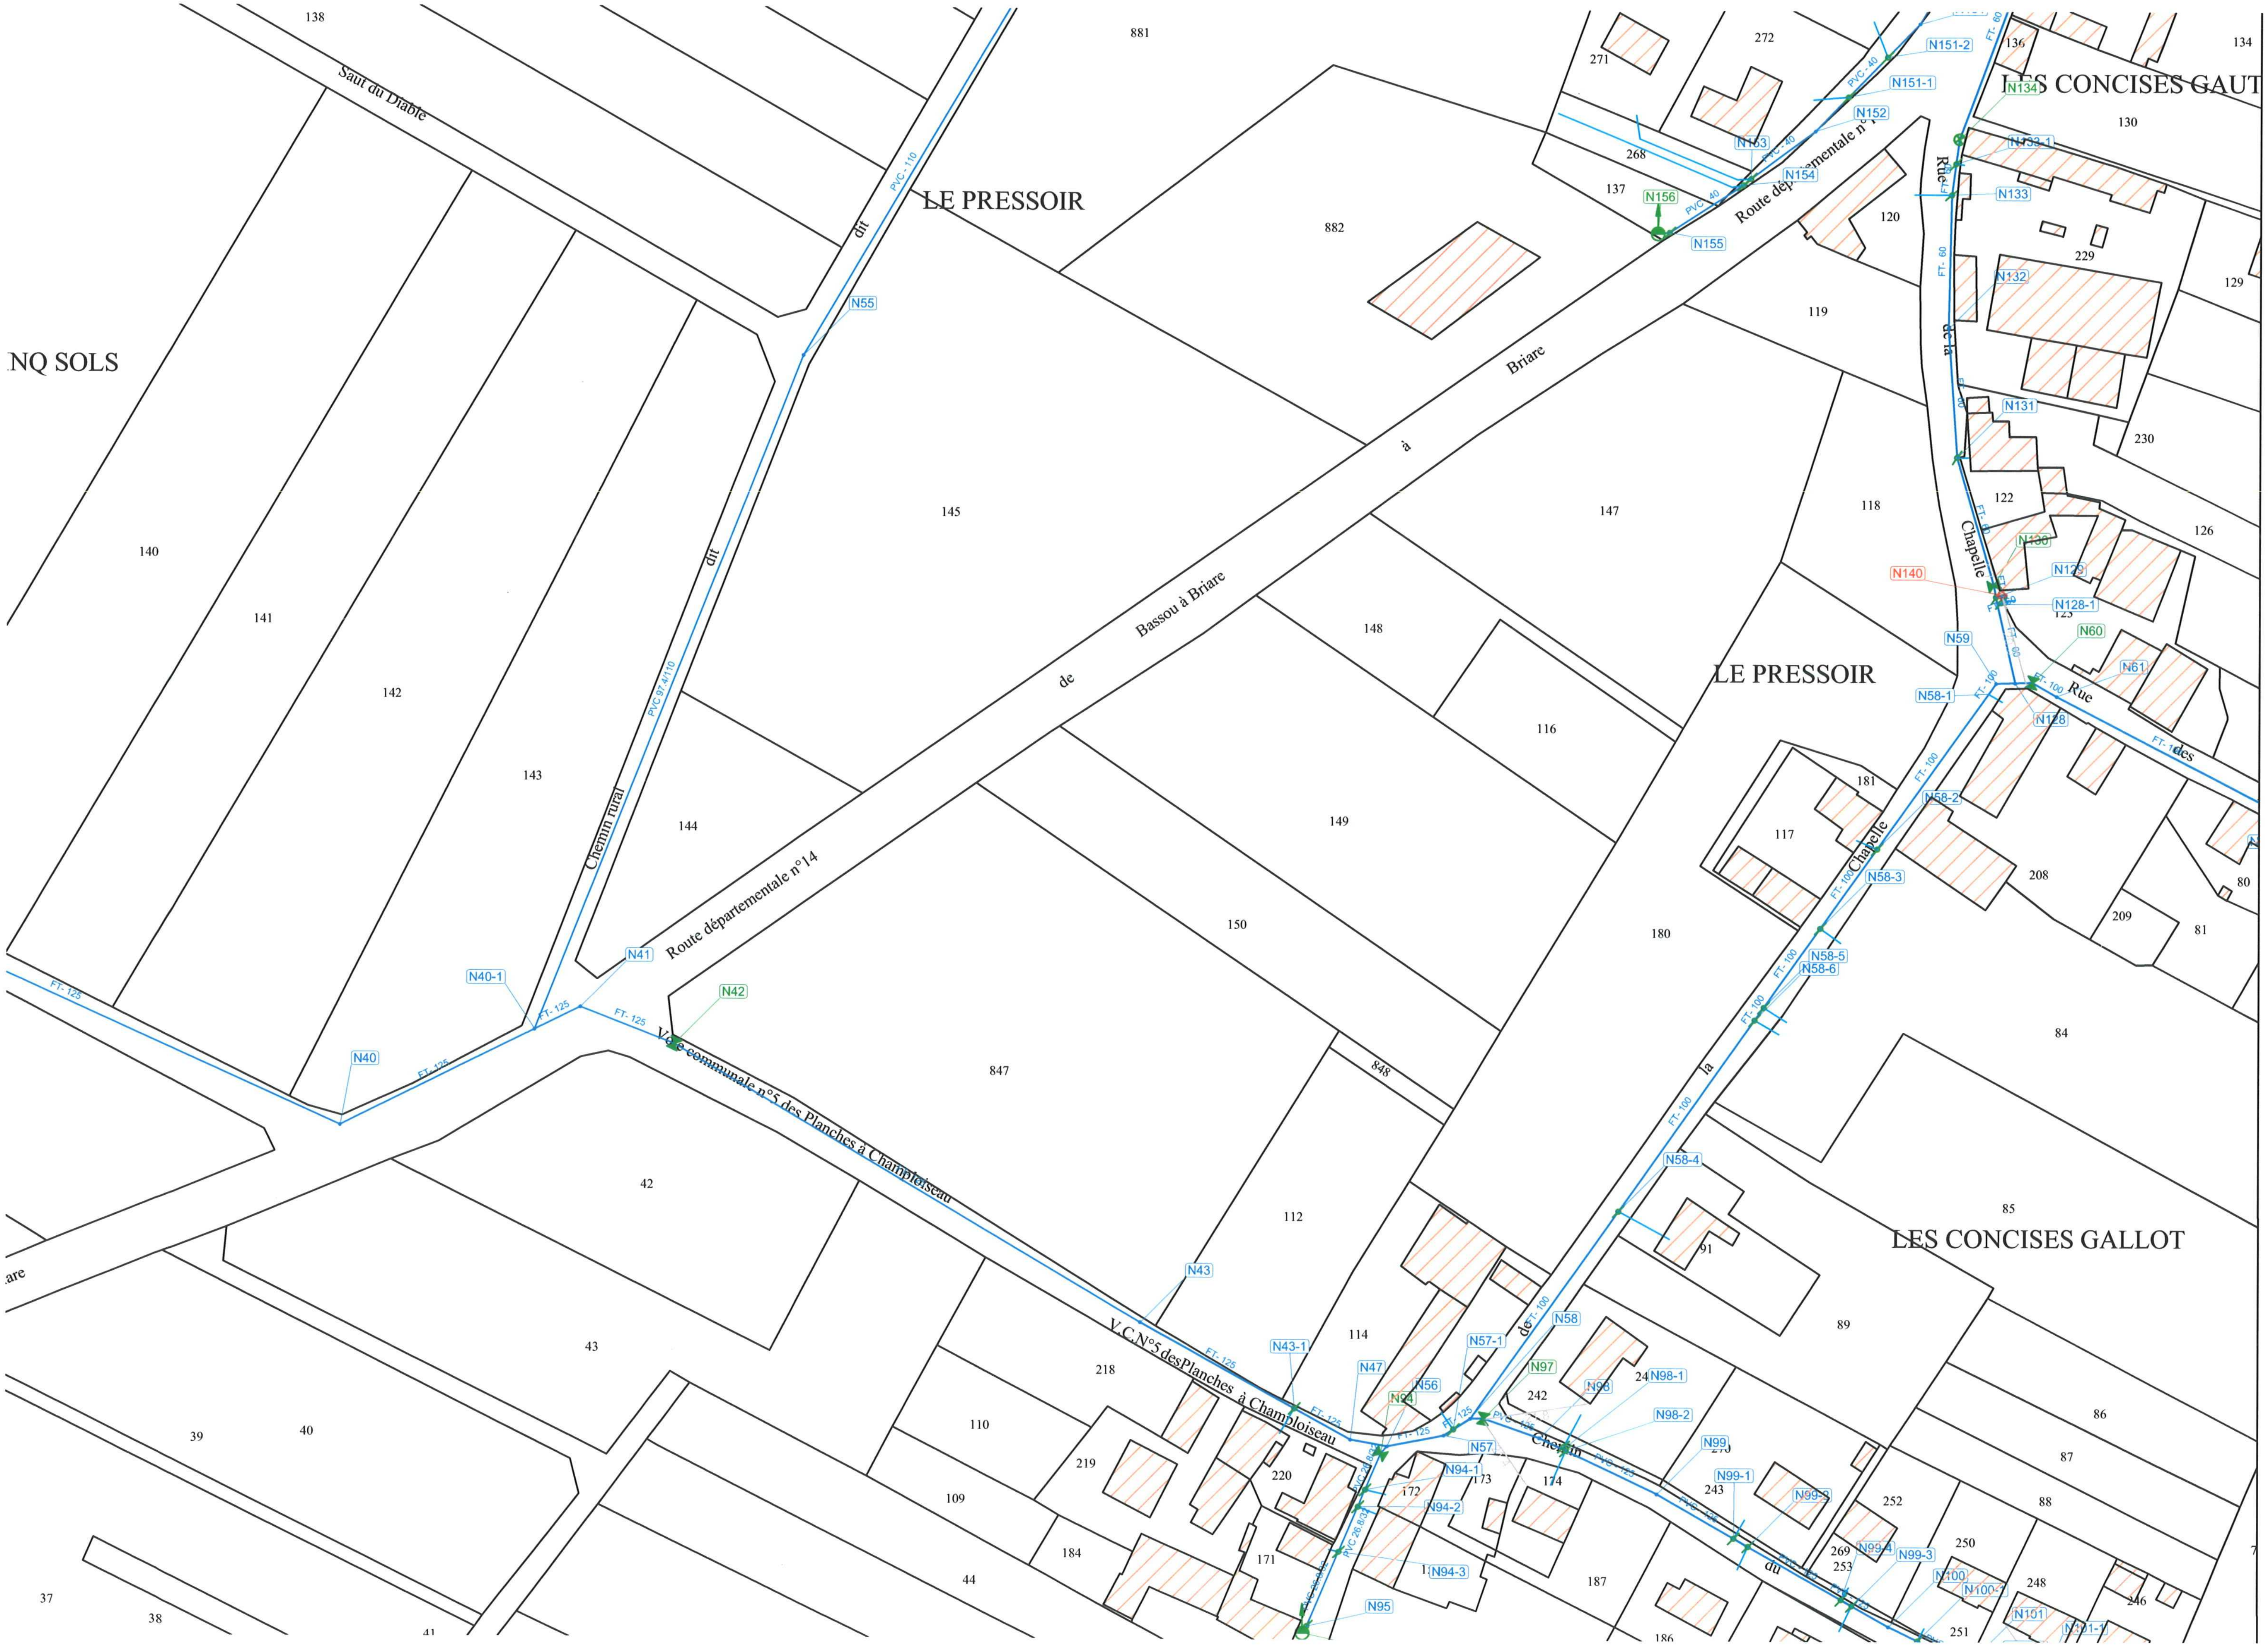
LES CONCISES GAUT
LES CONCISES GALLOT
LE PRESSOIR
LE PRESSOIR
NQ SOLS
Saut du Diable
Chemin rural dit
Route départementale n°14 de Bassou à Briare
Route départementale n°
V.C.N°5 des Planches à Champloiseau
Voie communale n°5 des Planches à Champloiseau
Rue de la Chapelle
Rue des
Chemin du
PVC - 110
PVC 97.4/110
FT - 125
FT - 100
FT - 60
PVC - 40
N40
N40-1
N41
N42
N43
N43-1
N47
N55
N56
N57
N57-1
N58
N58-1
N58-2
N58-3
N58-4
N58-5
N58-6
N59
N60
N61
N94-1
N94-2
N94-3
N95
N97
N98
N98-1
N98-2
N99
N99-1
N99-3
N99-4
N100
N100-1
N101
N128
N128-1
N129
N130
N131
N132
N133
N133-1
N134
N140
N151-1
N151-2
N152
N153
N154
N155
N156
37
38
39
40
41
42
43
44
80
81
84
85
86
87
88
89
91
109
110
112
114
116
117
118
119
120
122
123
126
129
130
134
136
137
138
140
141
142
143
144
145
147
148
149
150
171
172
173
174
180
181
184
186
187
208
209
218
219
220
229
230
242
243
246
248
250
251
252
253
268
269
271
272
847
848
881
882

Département de l'Yonne

Commune de NEUILLY

Plan Local d'Urbanisme

LES HOUCHES
LES FAUBOURGS
LE BOIS A CHARLES - NORD
LE BOIS A CHARLES - SUD
LA FOSSE
GRANDE RUE D'ARBLAY
LA BONNEROTTE
LE PARC
LE DESSOUS DU P
LA PORTE DE CUDOT
CHEMIN DE GURCHY
LE SUROT
MAISON COLAS
LA COUR CHIEN
LE DEVANT DE L'EPINETTE
LE GROS CAILLOU
LA TOUR A COUR AU CHIEN
COUR A CHARLES
LE CARRE RAVIN
LA GOULETTE
LA POTERNE
LE CHAMPS DAUBOURG
LA RAMIERE
LA RUE DES CHENEVIERES
LA RUE GRA
RUE DE GRATIGNY
RUE CONTROT
PVC 125
PVC 63/75
PVC 90
PVC 110
PVC 140
Fonte 60
Fonte 100
Fonte 125
Polyéthylène 40
Chemin
Route départementale N° 31
N
Légende :
Réseau d'adduction d'eau
Poteau incendie

Prescrit par délibération du Conseil Municipal du : 29/04/2002
Arrêté par délibération du Conseil Municipal du :
Approuvé par délibération du Conseil Municipal du : 26-06-2012

Plan réalisé le 10/11/03
Plan modifié le 12/02/04, 28/01/05

CASTELLAN ETUDE & CONSEIL
Aménagement, Urbanisme, Environnement
Rue du Château Frileux
77 480 MOUSSEAUX LES BRAY
Tel: 01.64.32.79.23
mel : cec-castellan@wanadoo.fr

5.2 – schéma du réseau d'adduction d'eau

Echelle
1/2500