
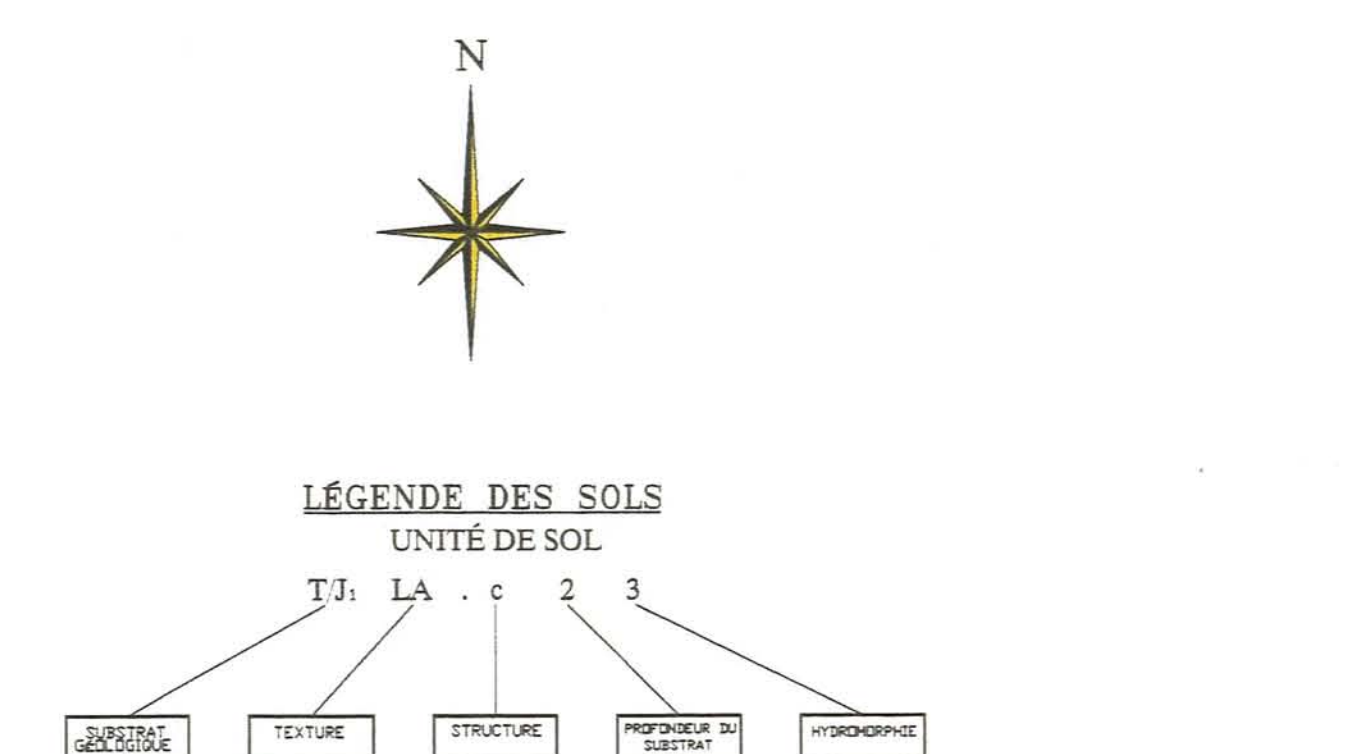


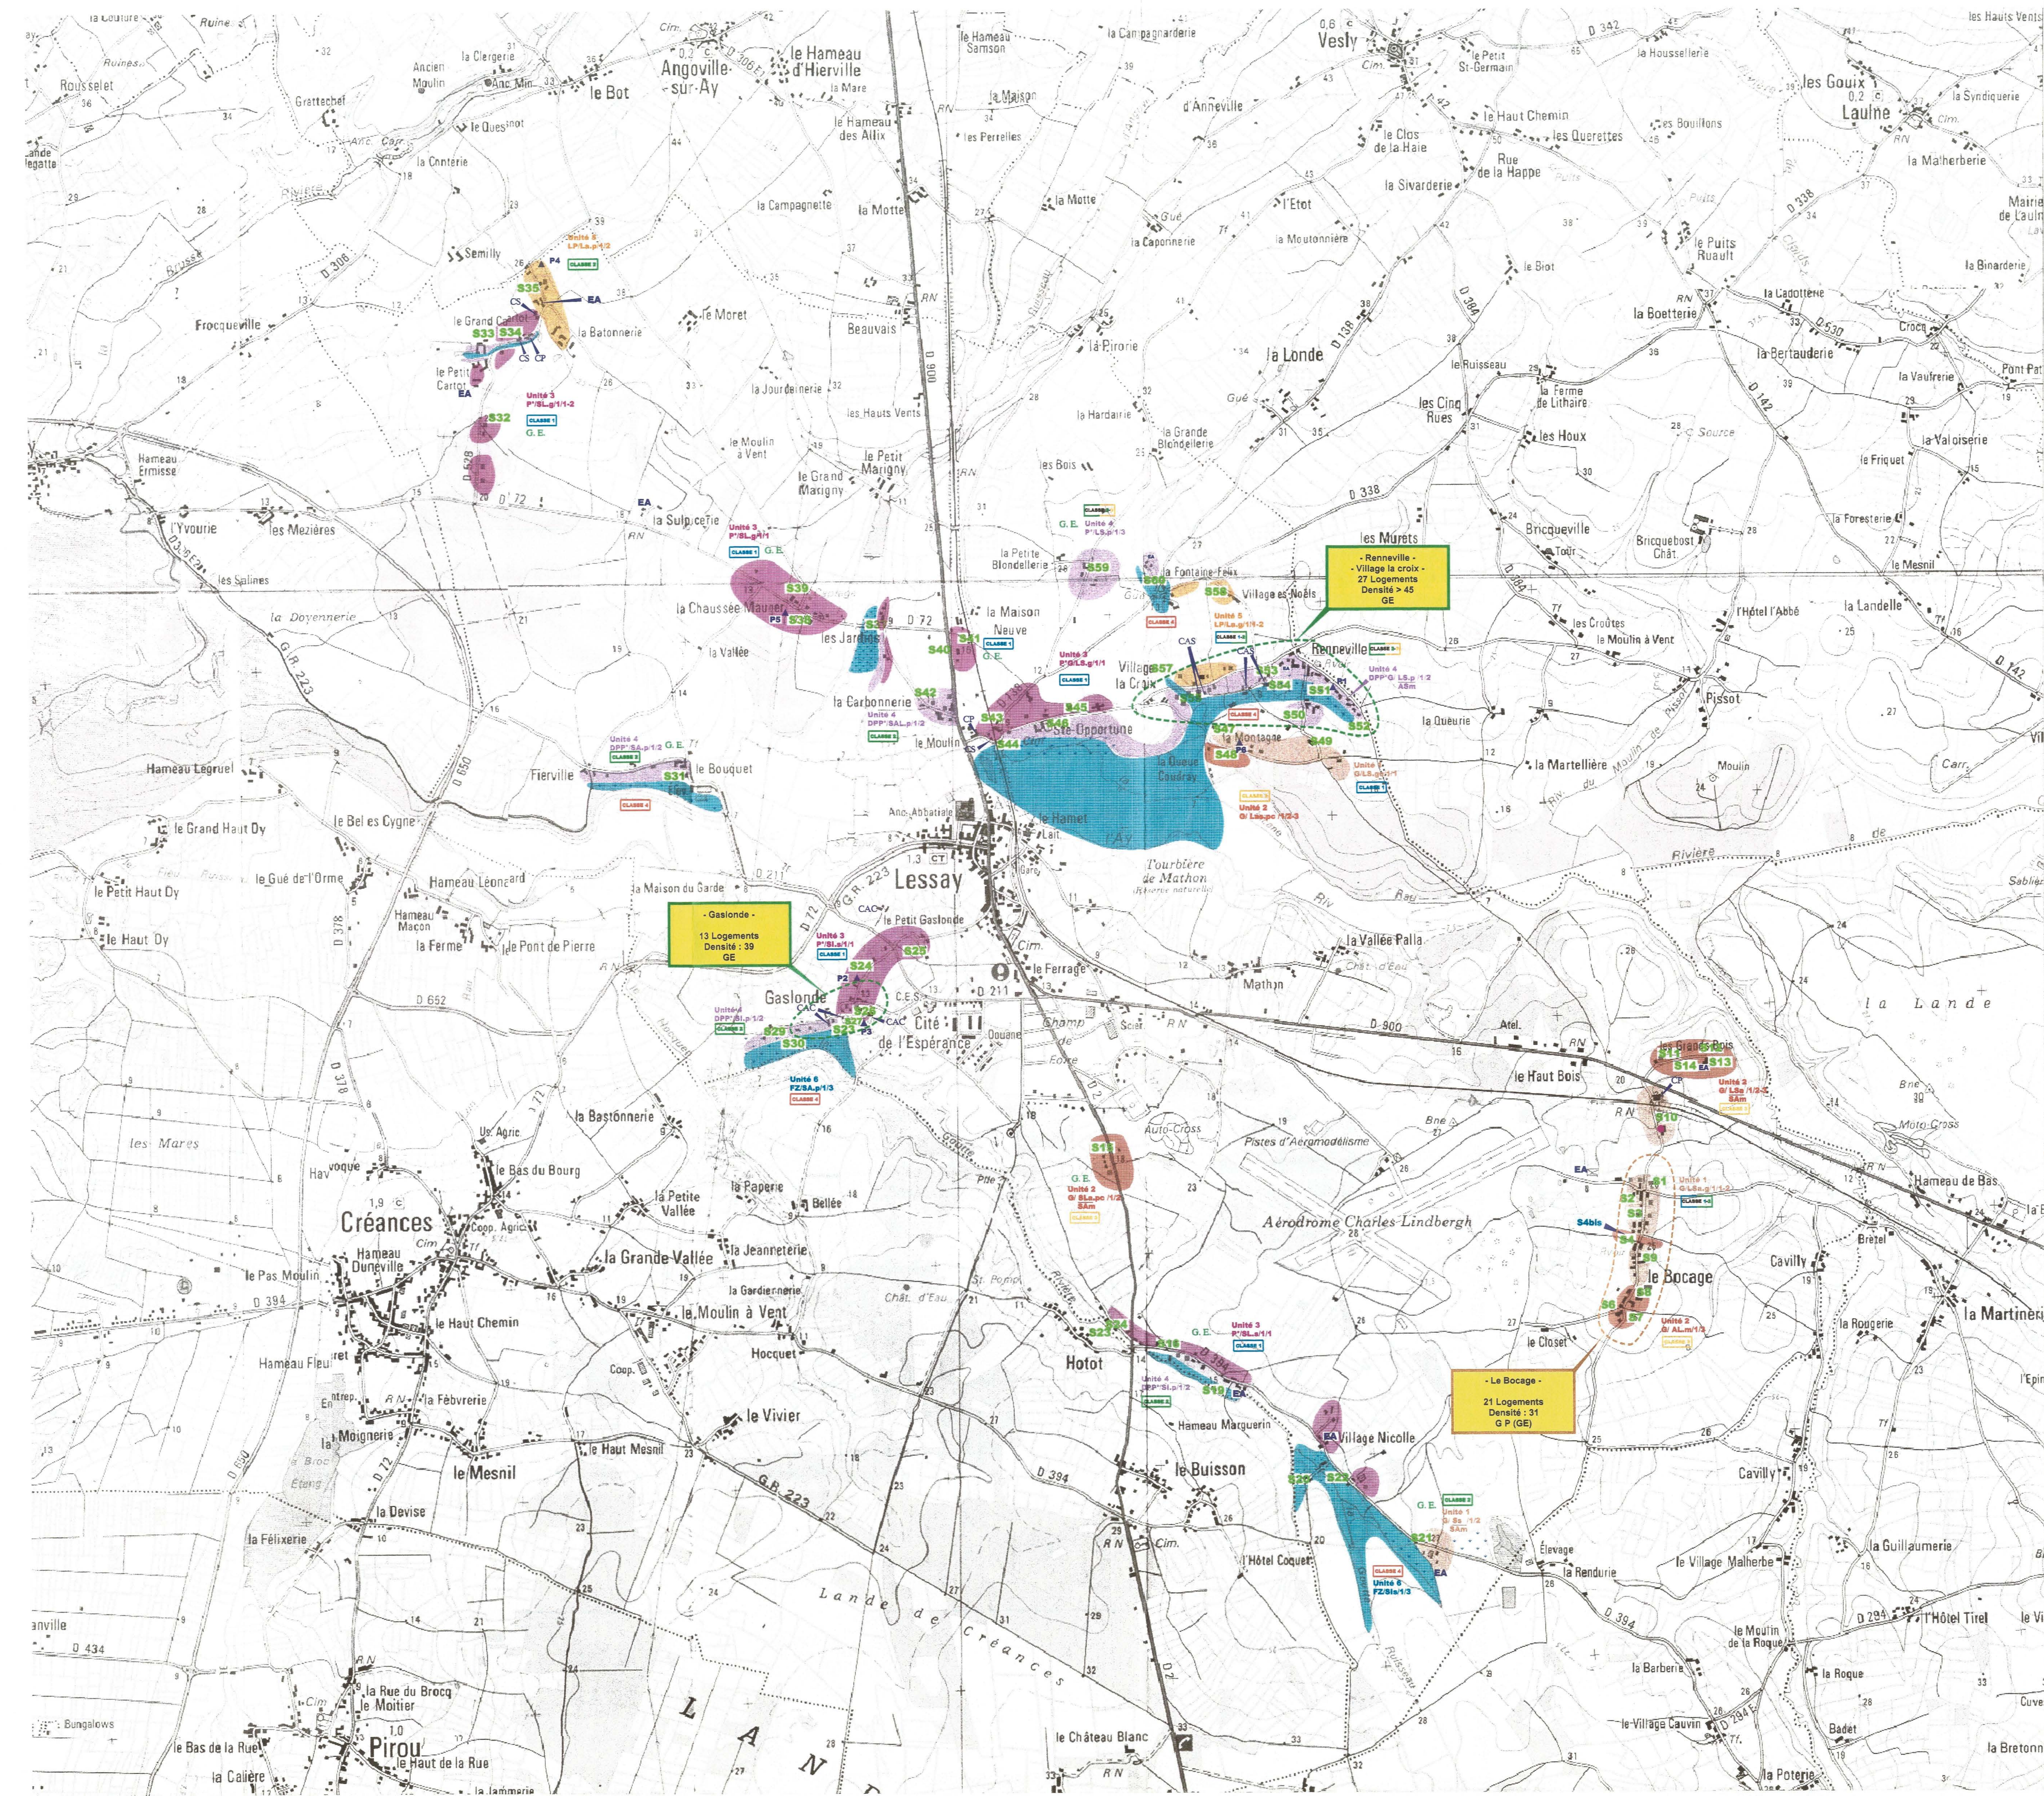

UNITES PRINCIPALES DE SOL

- G1/L2.p1/2 Unité 1 : Sol limono-sableux profond faiblement lessivé et oxydé sur grès.
- G1/L2.p1/2 Unité 2 : Sol argilo-sableux compact ocre hydromorphe sur grès.
- P1/L2.p1/2 Unité 3 : Sol limono-sableux-callitoux à galets sur les sables de Saint-Vigor (Pliocène).
- DP/P1/L2.p1/2-3 Unité 4 : Sol limono-sableux à sables pâteux de bas de pente.
- LP/L2.p1/1 Unité 5 : Sol limono-sableux, sain à légèrement lessivé sur les limons des plateaux (fosses).
- F2/L2.p1/3 Unité 6 : Sol d'alluvions de fond de vallée.
- Présence de joncs (marais, zone humide)

APTITUDE DU SOL

- CLASSE 1 Bonne aptitude : Plaine de référence (apartage souterrain).
- CLASSE 2 Aptitude moyenne : Plaine de référence sur dimension (contrainte d'irrigation).
- CLASSE 3 Aptitude moyenne à moyenne : Plaine de référence sur dimension (contrainte d'irrigation).
- CLASSE 4 Aptitude nulle : Sol présentant plusieurs contraintes avec remontée de l'eau (niveau de saturation par terre).

CONTRAINTES DE L'HABITAT

- Contraintes liées à la mise en place de l'assainissement collectif.
- CP Contraintes de pente
- CE Contraintes d'encombrement
- CS Contraintes de surface
- Contraintes liées à la mise en place de l'assainissement collectif.
- CAC Contraintes assainissement collectif

TESTS DE PERCOLATION

- Tests de perméabilité.
- K1 = 23 mm/h
- K2 = 27 mm/h
- K3 = 16 mm/h
- K4 = 16 mm/h
- K5 = 27 mm/h
- K6 = 20 mm/h
- Rejet d'eau usées constants
- Exploitation agricole
- Sondage

- G.I. Groupement indispensable : Habitation en assainissement collectif.
- G.E. Groupement Evolu : Habitation restant en assainissement non collectif.
- G.P. Groupement Possible : Habitation où la densité permet d'envisager un assainissement collectif. Il sera comparé en terme financier et technique à l'assainissement non collectif.

DEPARTEMENT DE LA MANCHE

COMMUNE DE LESSAY

Intégration du dossier visé par Pa. Scw. Préfecture le 25/06/08.

ZONAGE D'ASSAINISSEMENT

HABITAT SOLS ET APTITUDES

	DIRECTION REGIONALE DE NORMANDIE	Indice	1
	PERICENTRE V-BATIMENT C	Date	
	57-59, Avenue de la Côte de Nacre	Dessiné par	
	B.P. 5166	Vérifié par	
	14075 CAEN CEDEX	Modifications	
	Tél: 02 31 98 10 00	Fond de plan	IGN

CODE CLIENT:50430.01 CODE CONTRAT:C0423.01 PLAN N°2000.151

DESSINE PAR: LEMARQUAND serge DATE: JANVIER 2001 VERIFIE PAR: BOUTET franck ECHELLE: 1/10000