




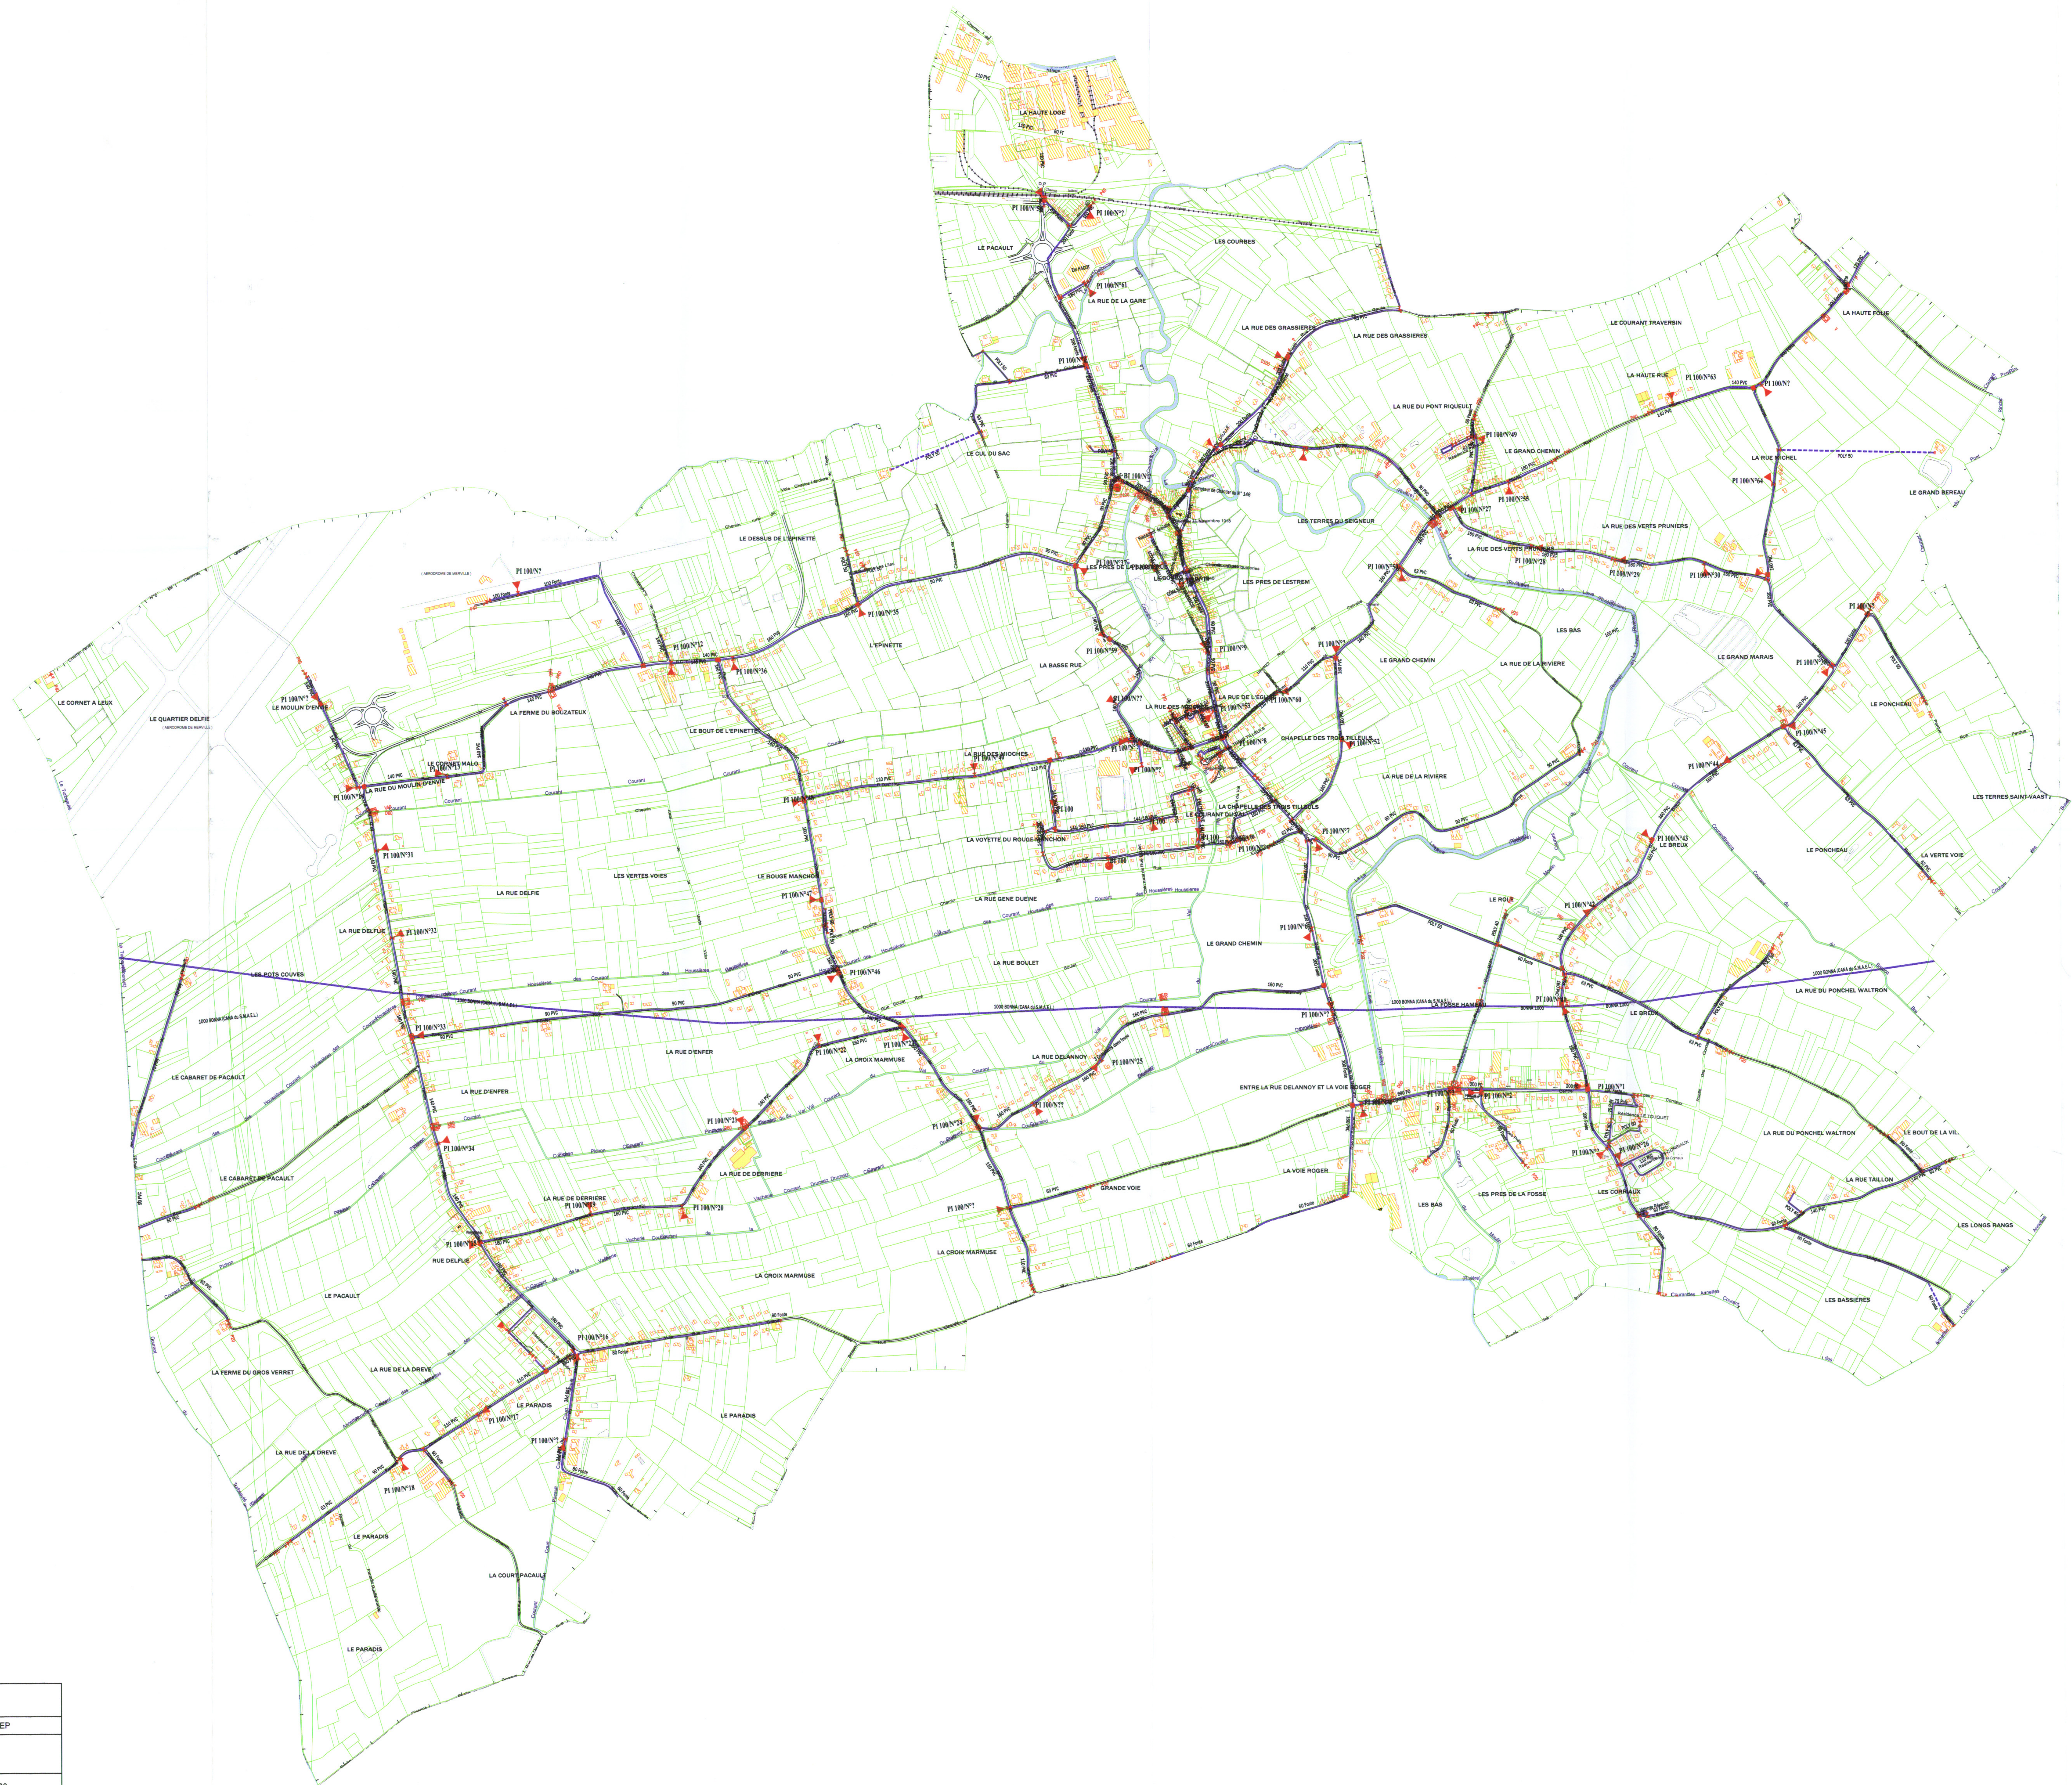

DEPARTEMENT DU PAS DE CALAIS

COMMUNES DE  
LESTREM - LA COUTURE - LOCON - BEUVRY

APPROVISIONNEMENT EN EAU POTABLE  
DE LA COMMUNAUPOLE LENS - LIEVIN  
A PARTIR DES INSTALLATIONS DU SMAEL

PLANCHE 1 : COMMUNE DE LESTREM

Ne peut être annexé au plan des servitudes des PS,  
par arrêté de mair à jour en date du 21/01/2010. Le Maire, M. DECAUVY

|   |            |             |             |            |  |  |  |                    |  |
|---|------------|-------------|-------------|------------|--|--|--|--------------------|--|
| 4   |            |             |             |            |  |  |  |                    |  |
| 3   |            |             |             |            |  |  |  |                    |  |
| 2   |            |             |             |            |  |  |  |                    |  |
| 1   | 24/06/2008 | CA          | MB          |            |  |  |  | PREMIERE DIFFUSION |  |
| N°   | DATE       | DESSINE PAR | VERIFIE PAR |            |  |  |  | MODIFICATIONS      |  |
| Ce document est la propriété de SAUNIER & ASSOCIES il ne peut être reproduit ni communiqué sans son autorisation |            |             |             |            |  |  |  |                    |  |
| N° AFFAIRE   |            |             |             | DATE       |  |  |  | ECHELLE            |  |
| 1NE621070036   |            | PROJET      |             | 24/08/2008 |  |  |  | 1/2000             |  |
| NOM DU FICHIER : Affaires\1NE621070036\Technique\AVP\Plans\SMAEL approvisionnement eau potable                   |            |             |             |            |  |  |  |                    |  |

**SAUNIER & ASSOCIES**  
PARC DE HAUTE TECHNOLOGIE DES BONNETTES  
1, rue de L'Origan  
62000 ARIAS  
Tél. 03 21 71 36 10 - Fax: 03 21 71 39 21

**LEGENDE**

**Légende**

Canalisation d'eau potable existante  
Canalisation d'assainissement existante  
Réseau EDF HTA existant  
Réseau EDF HTA existant  
Réseau France Télécom souterrain existant  
Réseau France Télécom aérien existant  
Réseau gaz existant  
Réseau air liquide (hydrogène - Oxygène)

Piézomètres  
Etude de sol

Limite de commune  
Emprise des travaux en terrain agricole

