




COMMUNAUTE DE COMMUNES
TERRE DE PICARDIE

6.44 Plan masse ZAC Haute Picardie

PLUi approuvé par délibération du conseil communautaire en date du 15 janvier 2026

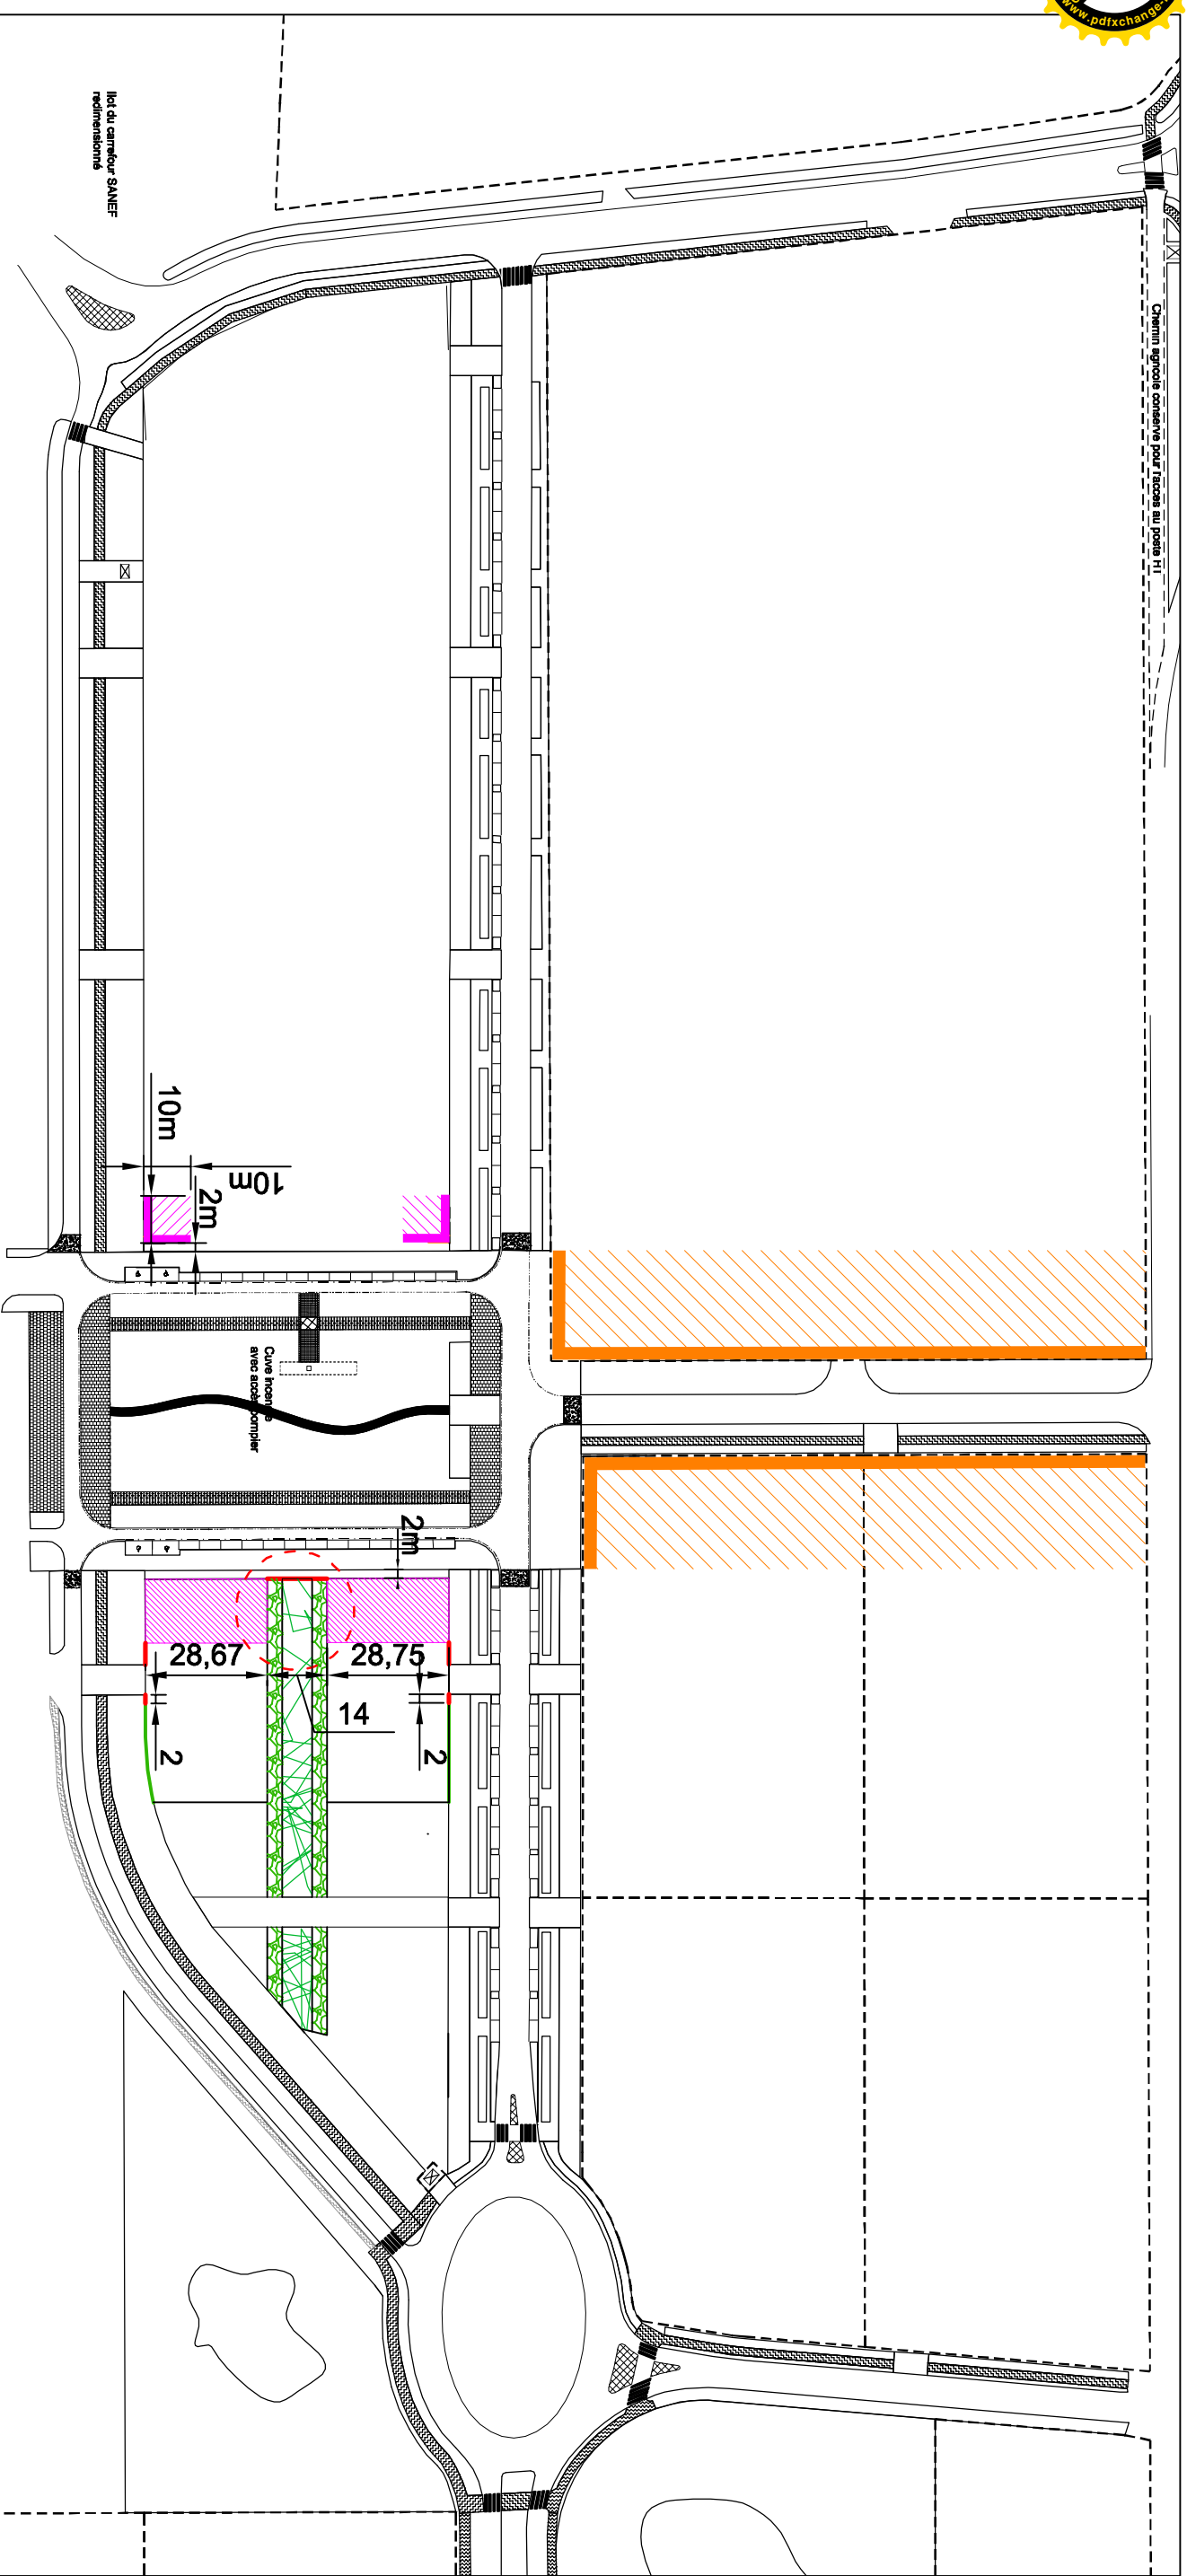

Front bâti


Zone non edificandi

Engazonnement

Haie + grillage - hauteur : 1.50m

Mur bahut + clairvoie imposés - hauteur : 2.00m

Zoom

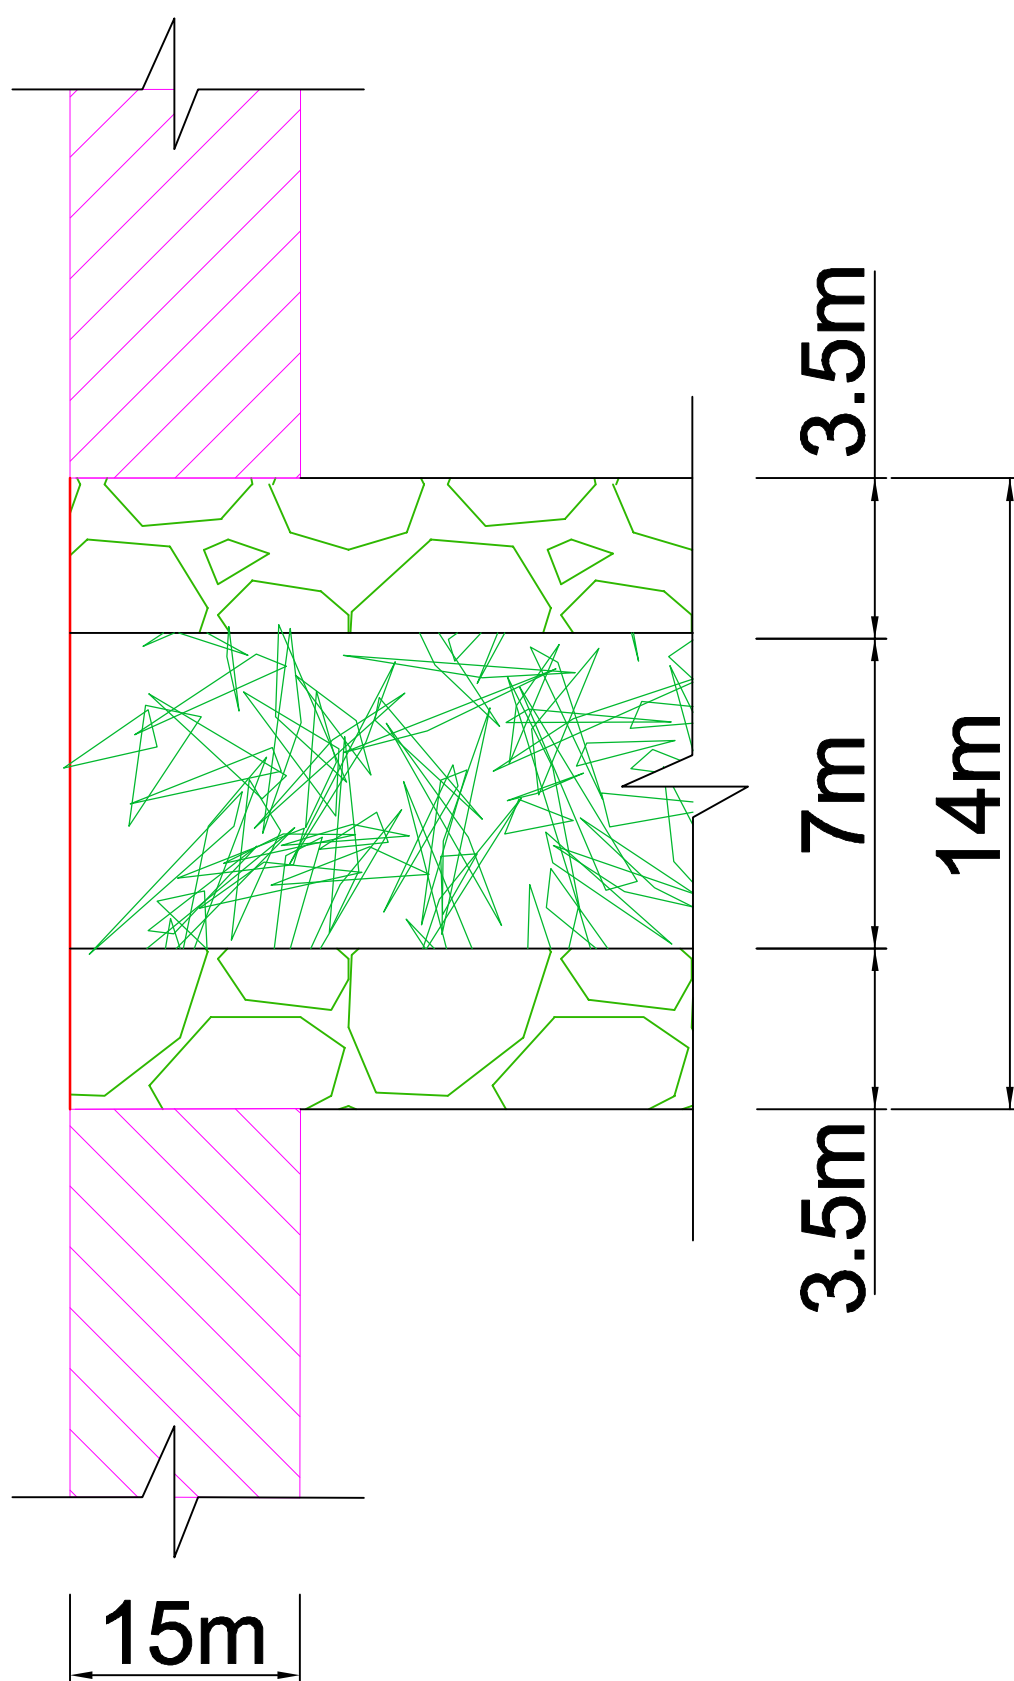

Front bâti imposé



Engazonnement



Bande plantée - hauteur maxi : 2.00 m



Mur bahut + clairvoie imposés - hauteur : 2.00m

PORTAIL DE L'ENTREE PRINCIPALE

