Envoyé en préfecture le 21/01/2026
Reçu en préfecture le 21/01/2026
Publié le
ID : 063-200071199-20260120-CCPL_2026_02_16-DE

Plaine Limagne

Plan Local d'Urbanisme Intercommunal valant PLH

6c

MONTPENSIER - Réseaux d'eau potable et d'assainissement

Planche globale - Echelle : 1/3500

PLUi-H
Approbation par délibération du Conseil Communautaire le 20/01/2026

Référence : 50108
Fichier :
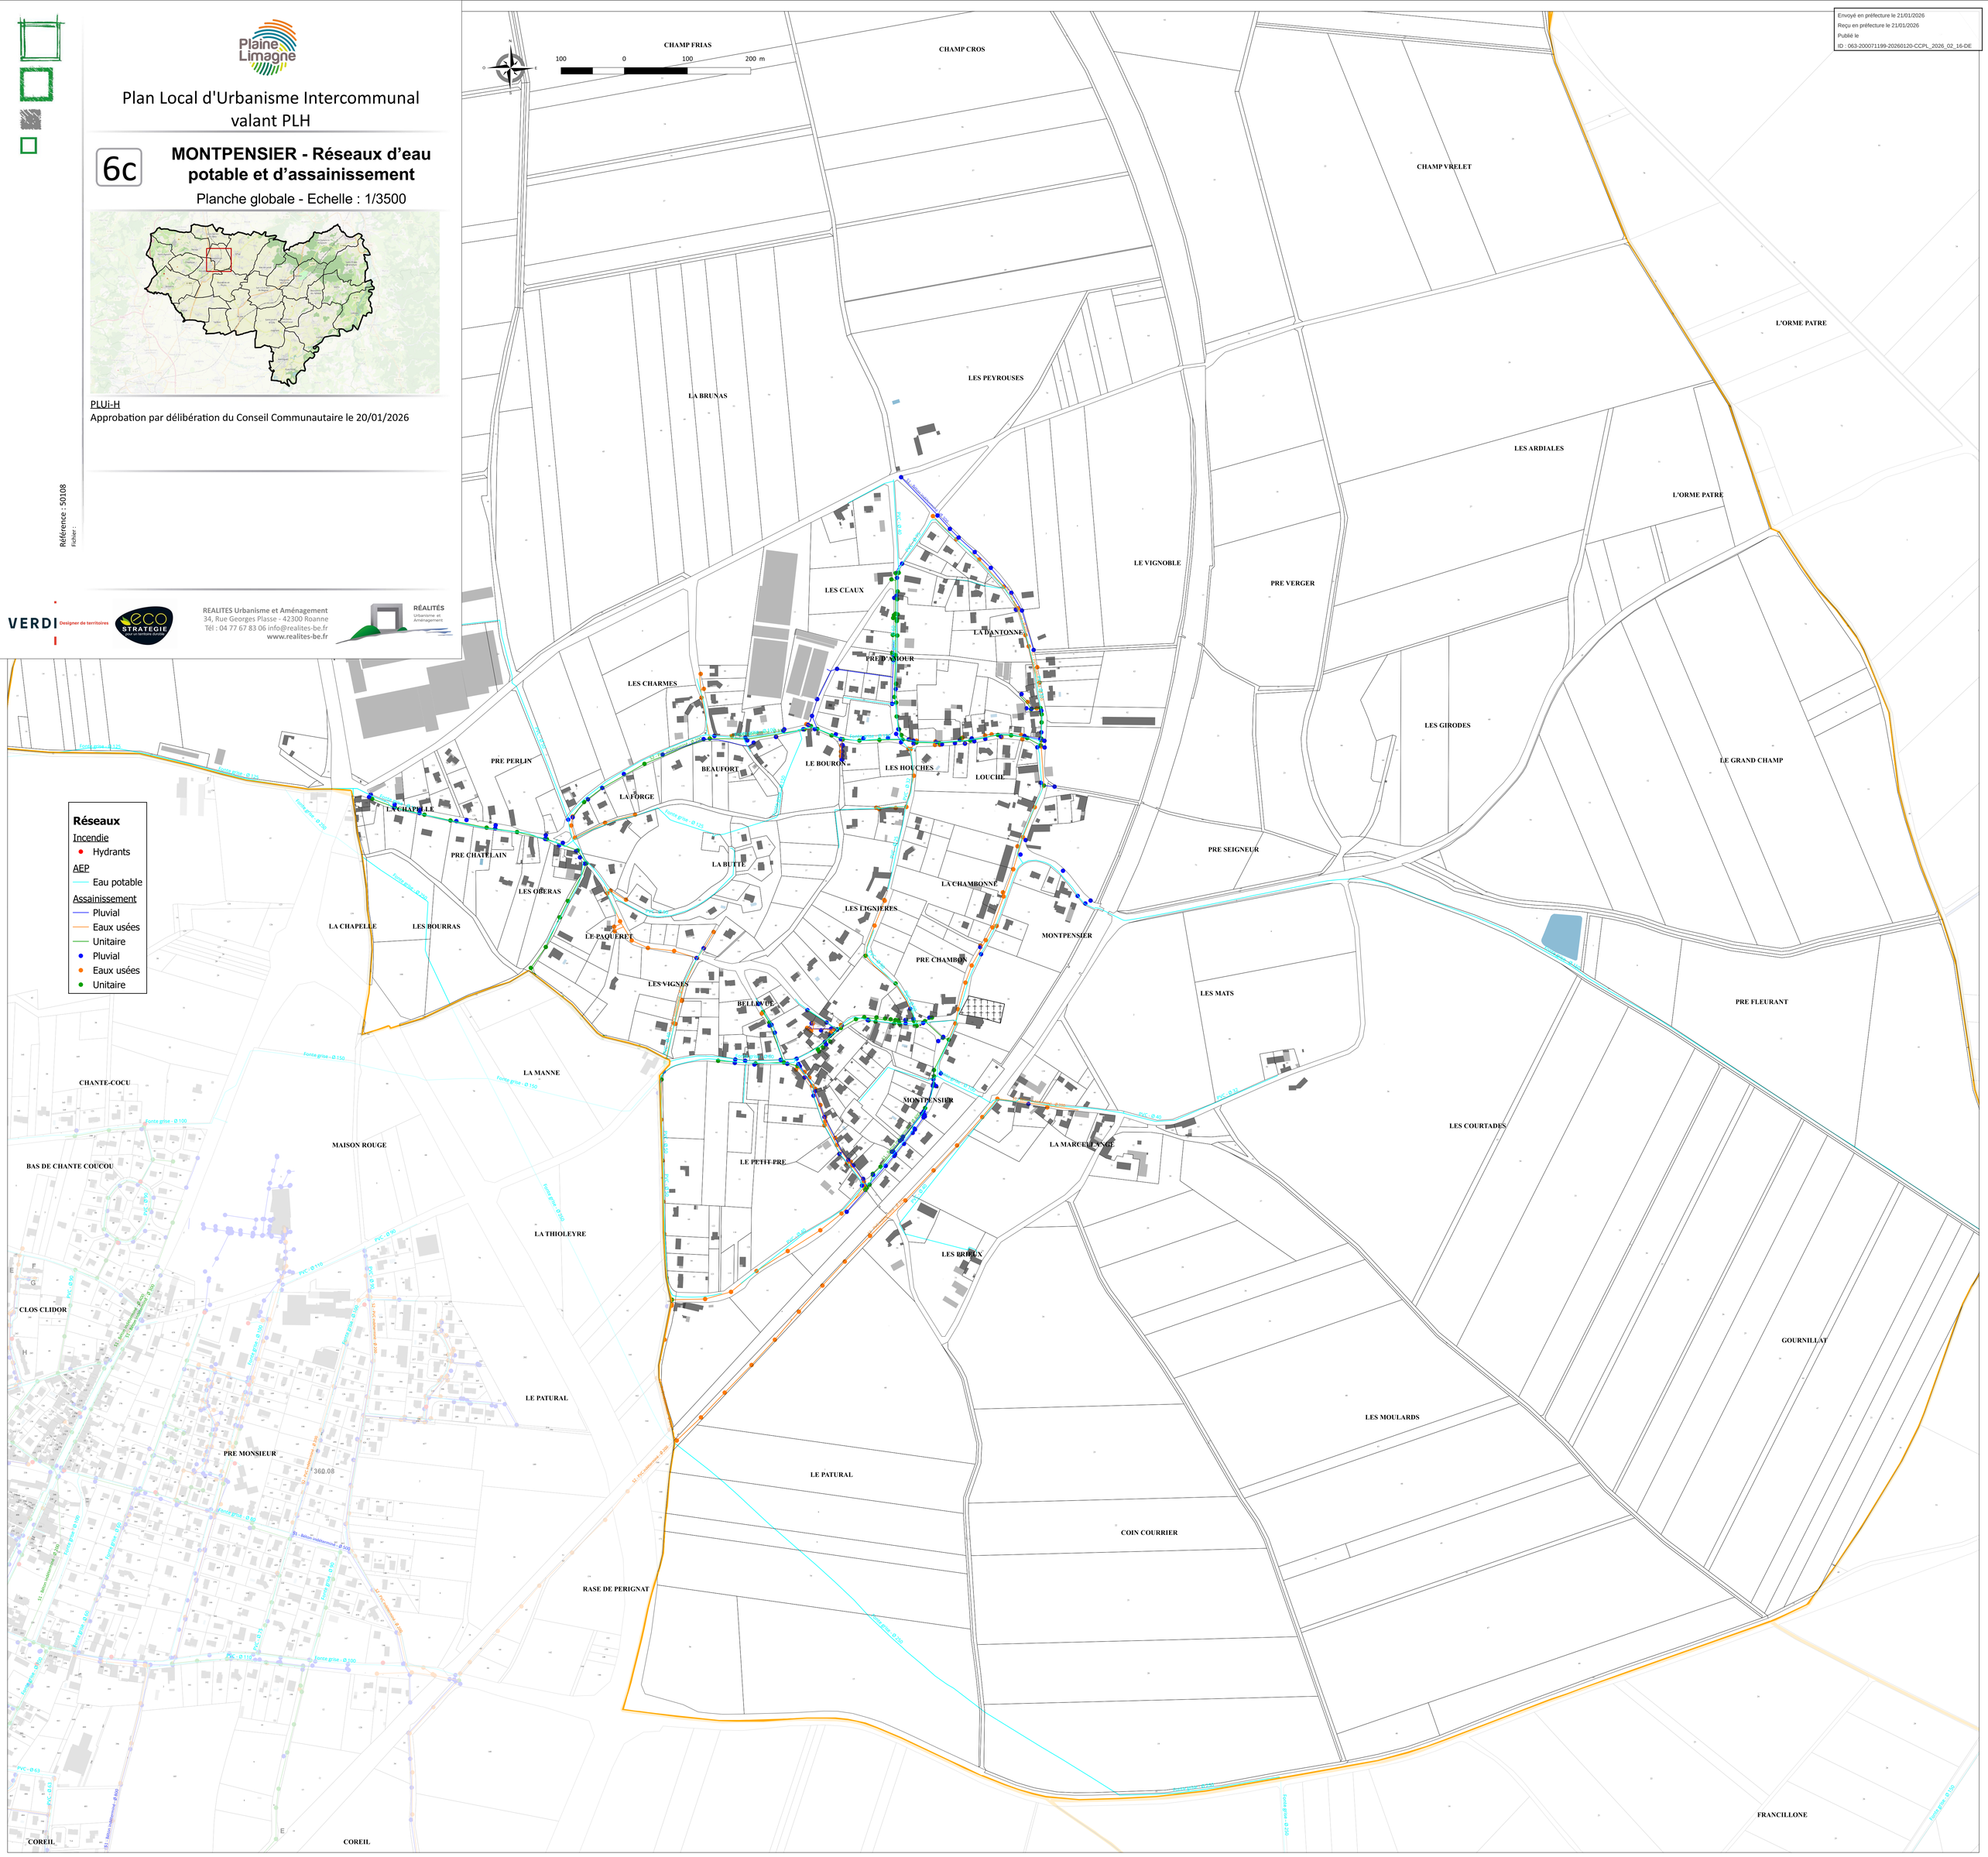
VERDI Designer de territoires
eco STRATEGIE
REALITES Urbanisme et Aménagement
34, Rue Georges Plasse - 42300 Roanne
Tél : 04 77 67 83 06 info@realites-be.fr
www.realites-be.fr
RÉALITÉS Urbanisme et Aménagement