


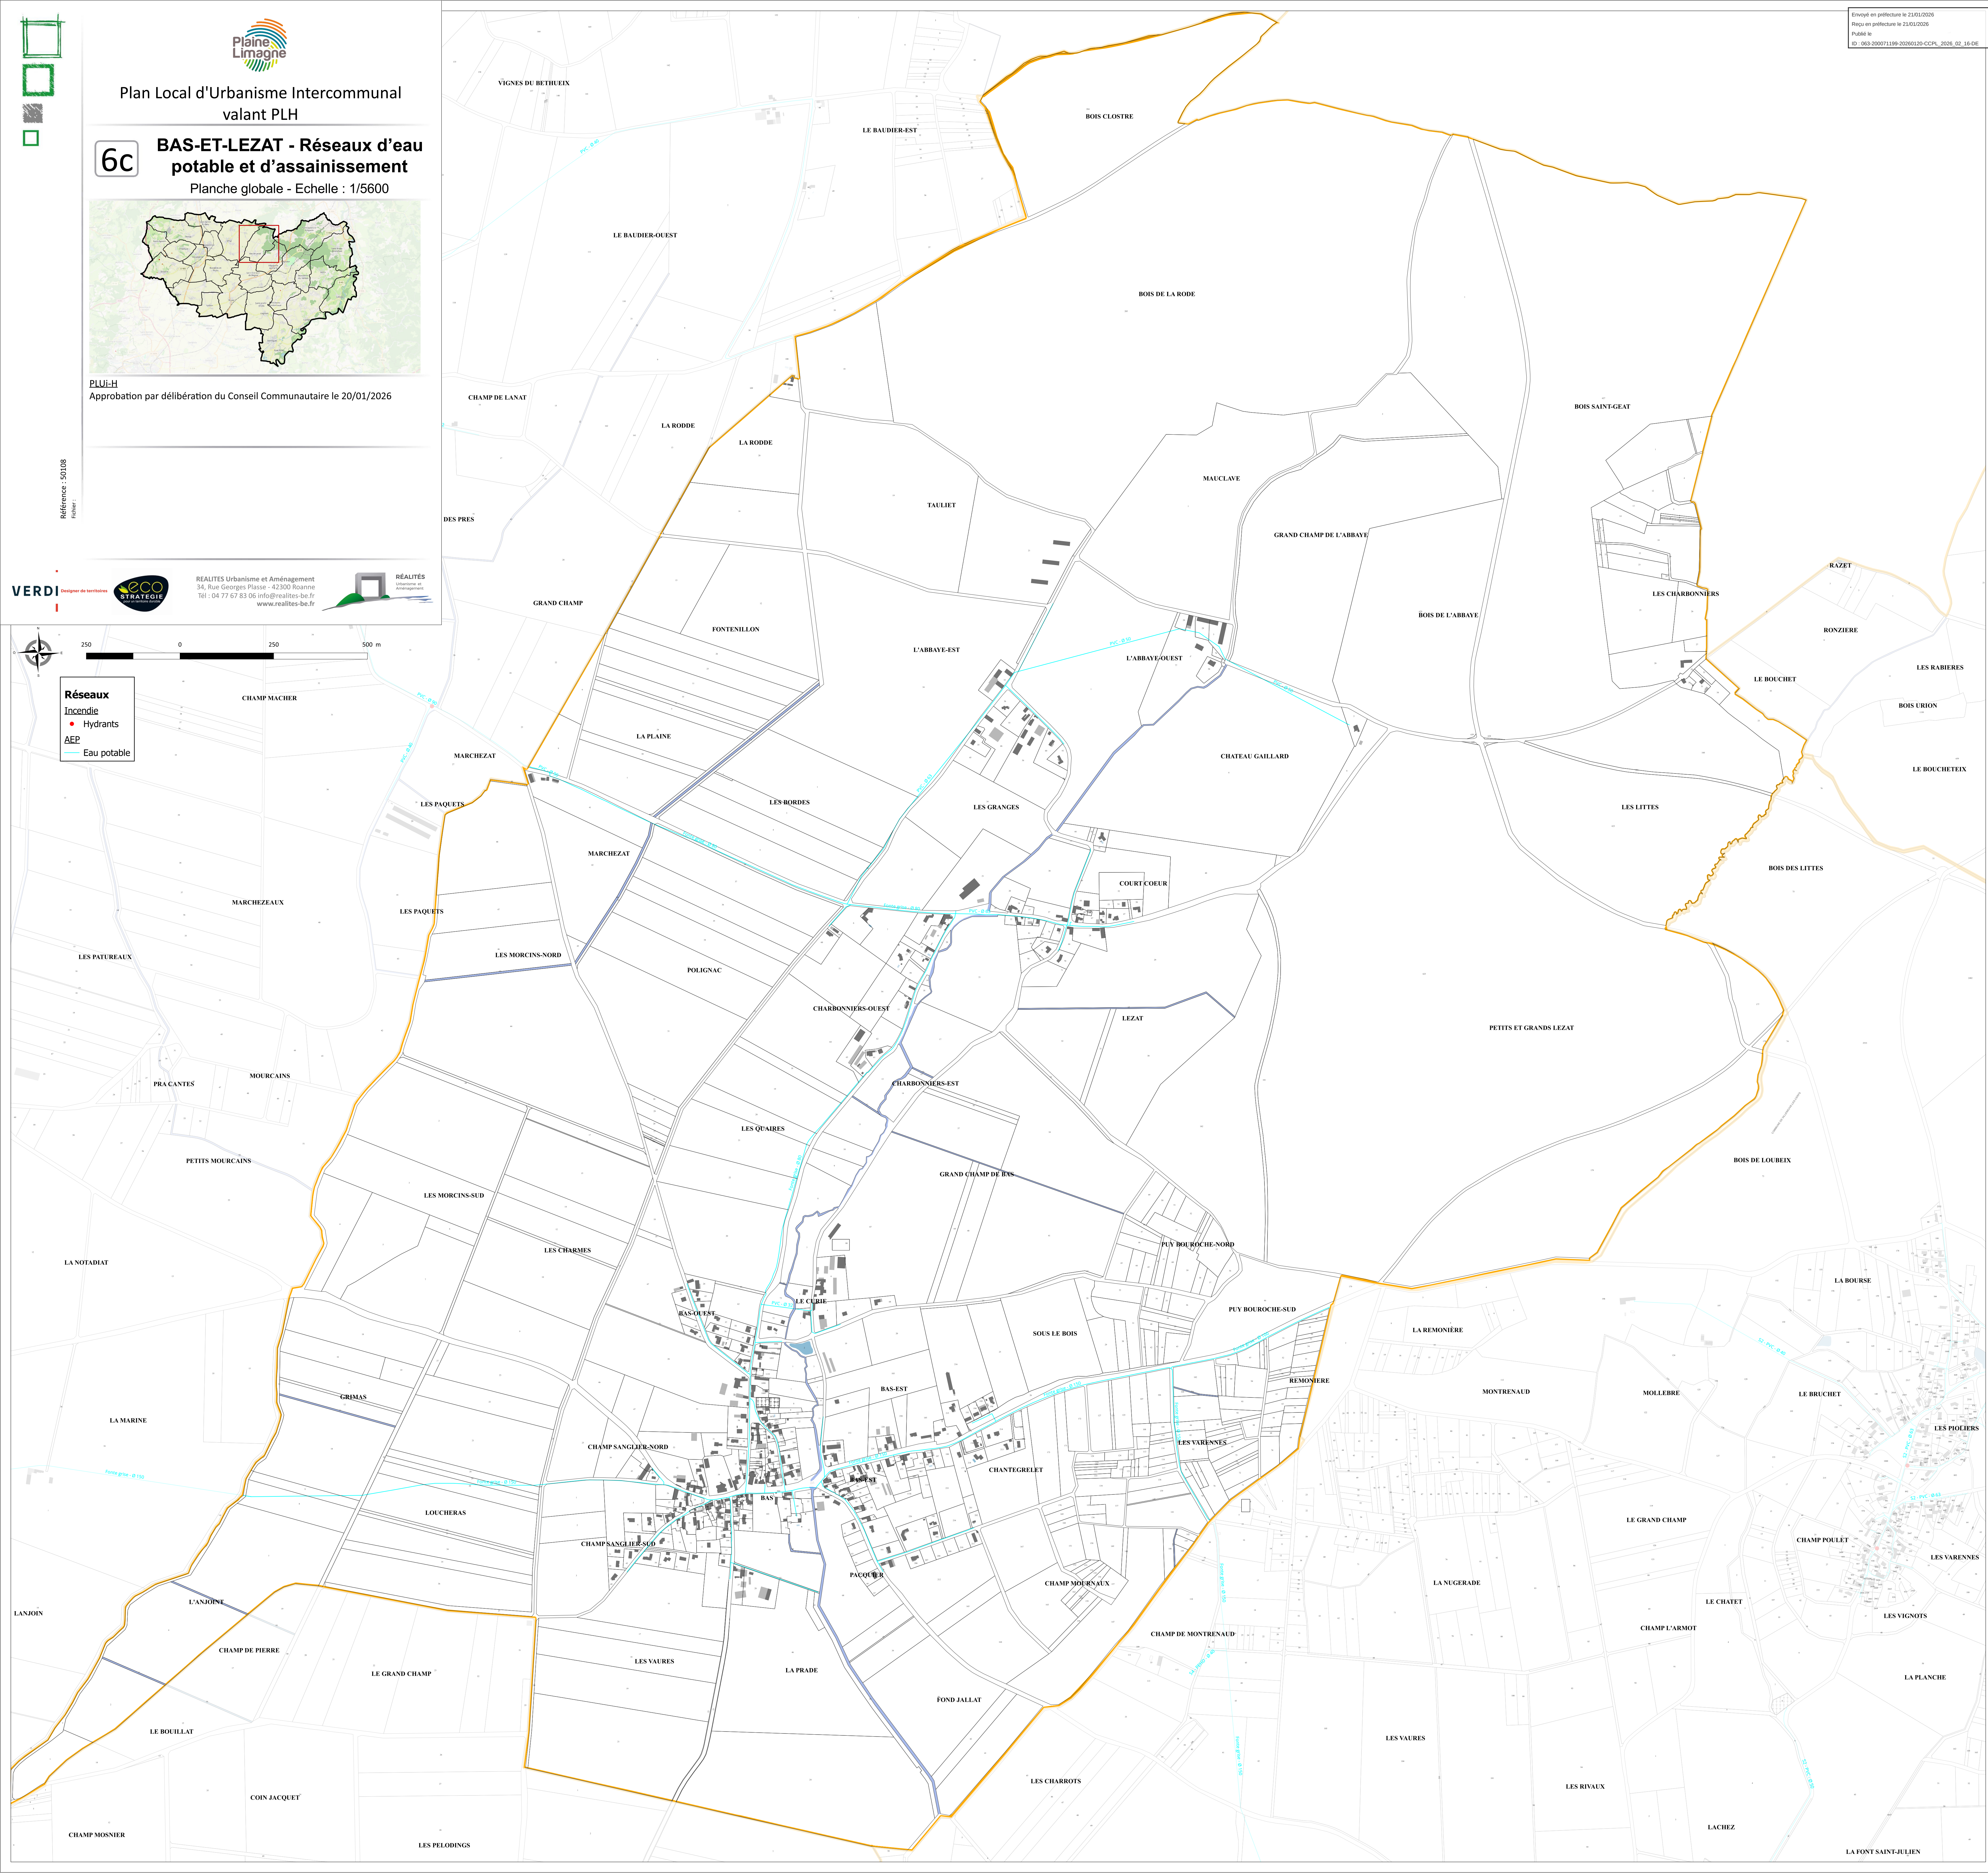

Étude diagnostique des réseaux d'assainissement

Plan des réseaux

Chargé d'affaire	BARRAND Bernard	PLAN N° 1	Échelle	1 / 1 250
Numéro de dossier	882		Dessiné le	04 / 03 / 2020
Dessinateur	PLUTINO Thomas		Modifié le	

- Réseau eaux pluviales
- Réseau eaux usées
- Fossé
- Regard eaux pluviales
- Regard eaux usées
- Regard non ouvert
- Regard supposé
- Grille pluviale

