Envoyé en préfecture le 21/01/2026
Reçu en préfecture le 21/01/2026
Publié le
ID : 063-200071199-20260120-CCPL_2026_02_16-DE

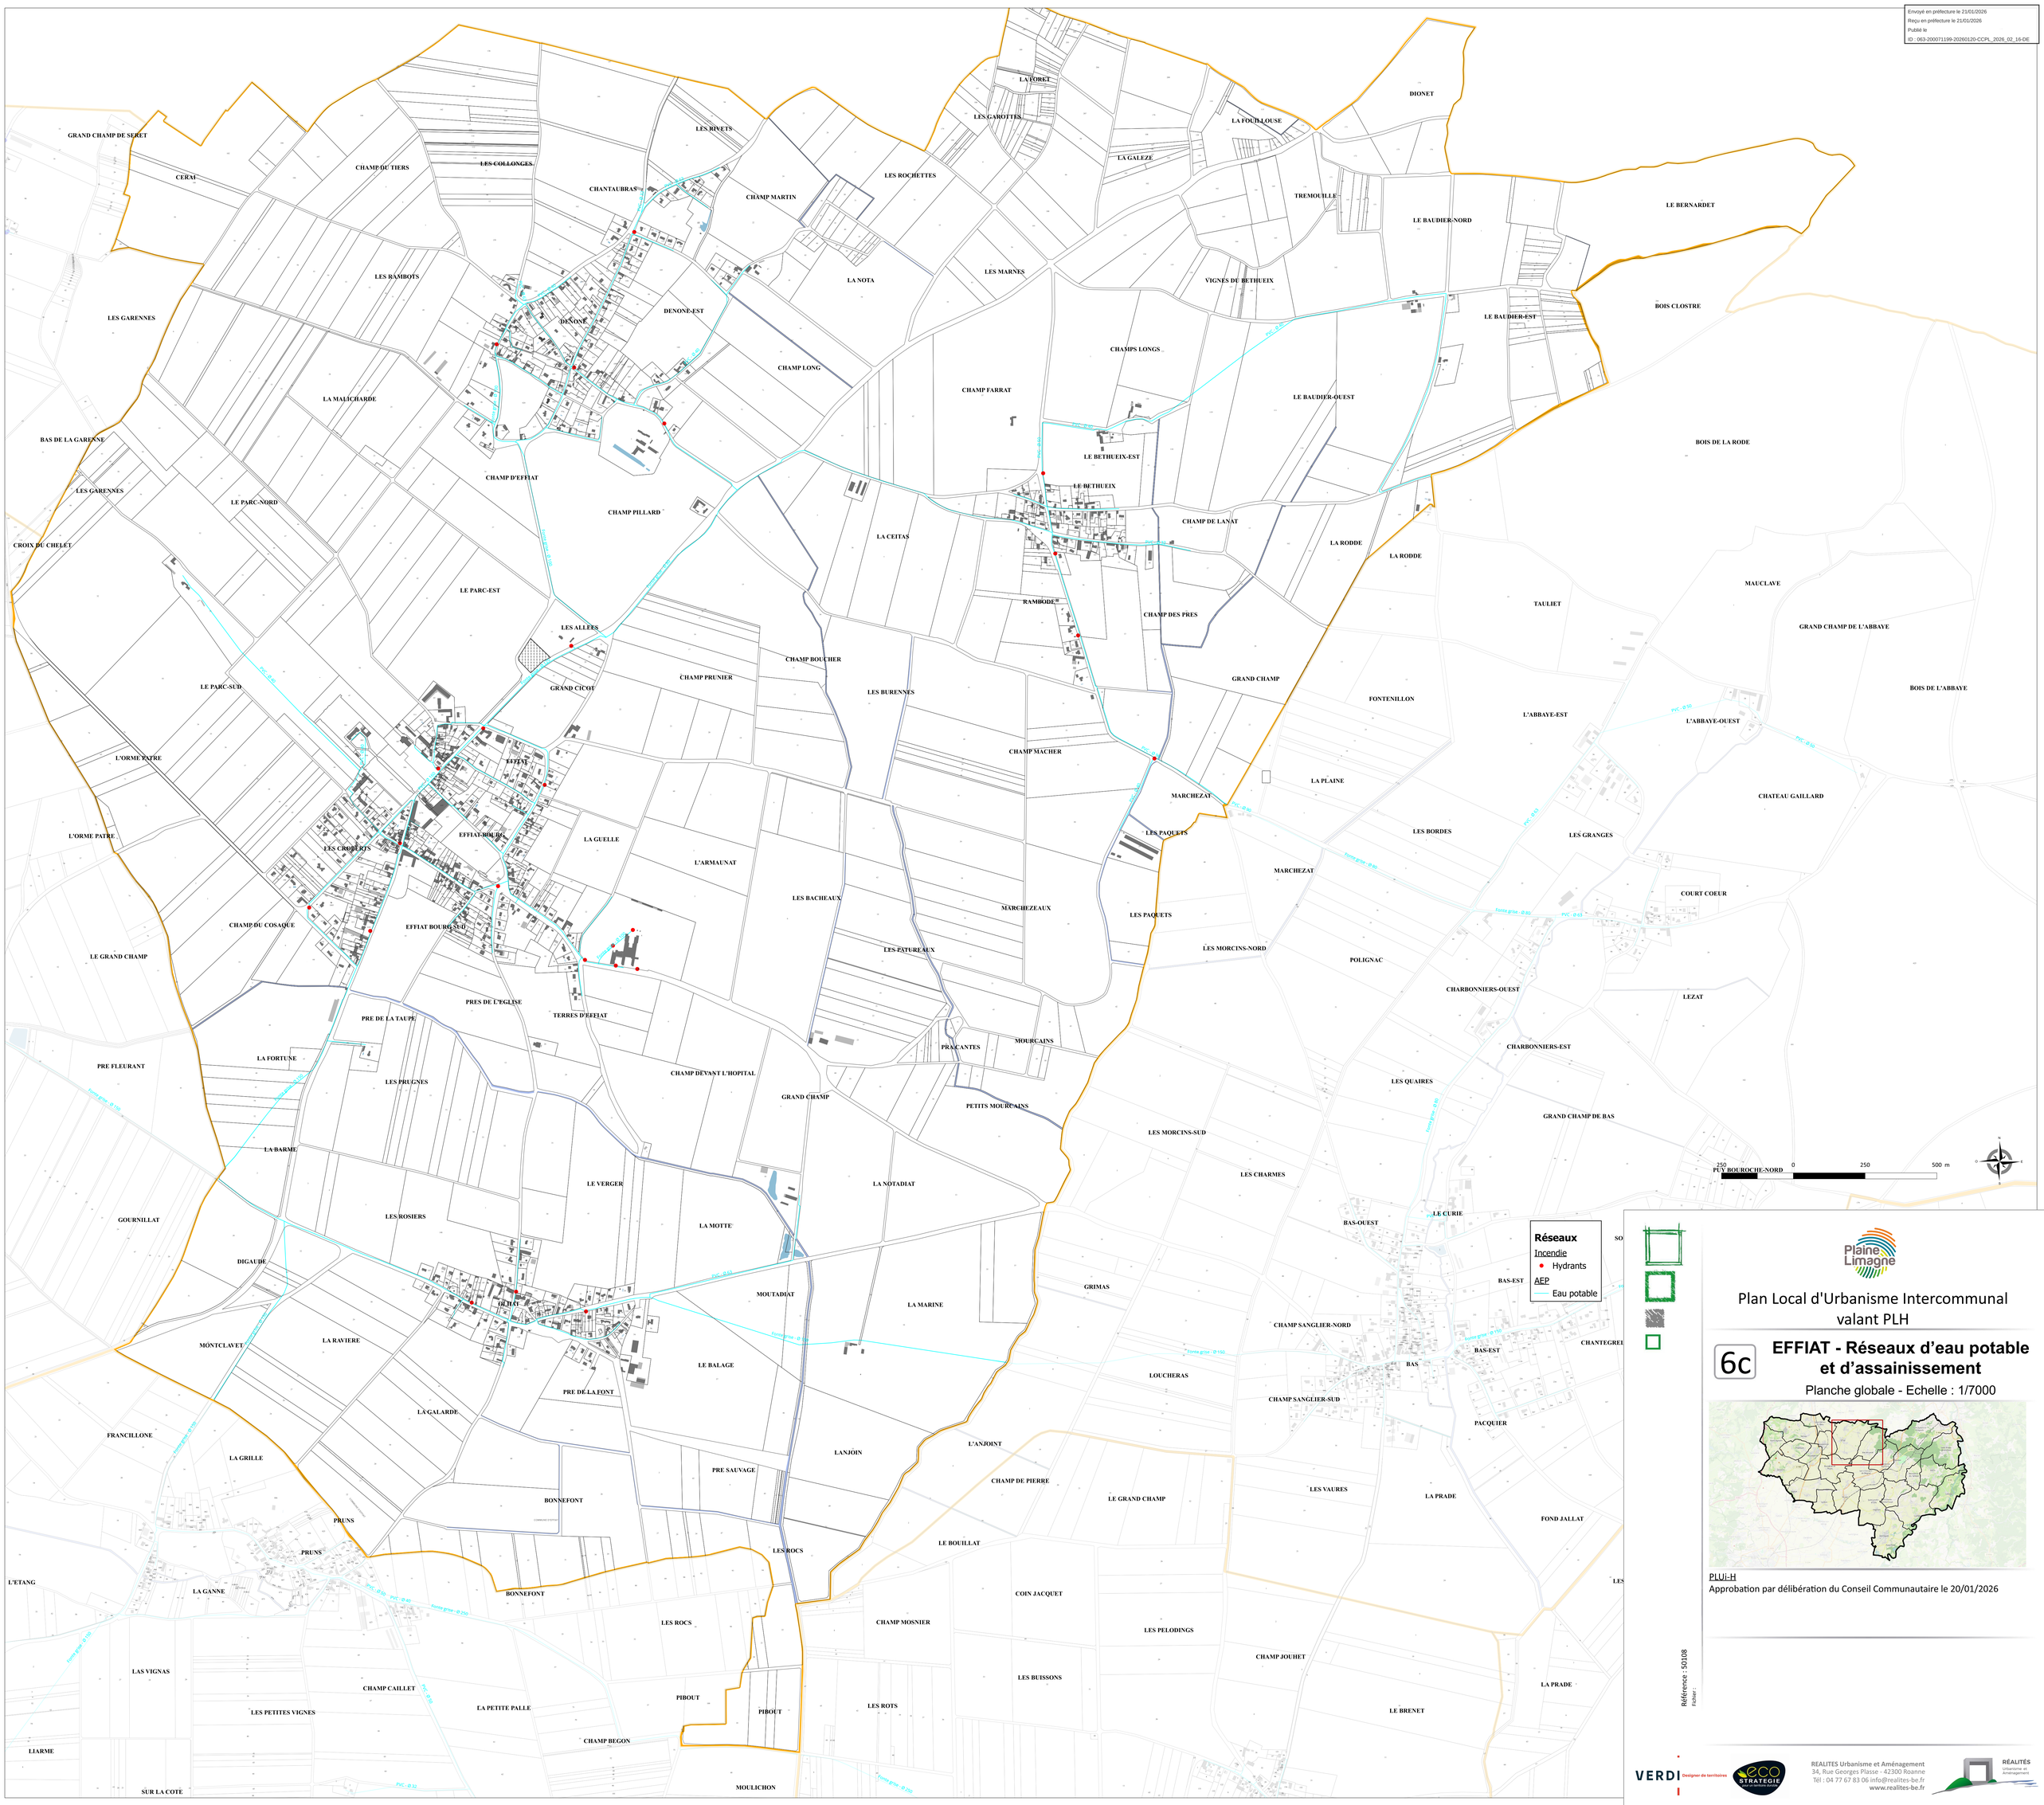

Plaine Limagne

Plan Local d'Urbanisme Intercommunal valant PLH

6c

EFFIAT - Réseaux d'eau potable et d'assainissement

Planche globale - Echelle : 1/7000

PLUi-H
Approbation par délibération du Conseil Communautaire le 20/01/2026

Référence : 50108
Fichier :

VERDI Designer de territoires
ECO STRATEGIE
REALITES Urbanisme et Aménagement
34, Rue Georges Plasse - 42300 Roanne
Tél : 04 77 67 83 06 info@realites-be.fr
www.realites-be.fr

Société d'Exploitation Mutualisée pour l'Eau, l'environnement, les Réseaux, l'Assainissement dans l'intérêt du Public

SEMERAP 15
SOCIÉTÉ PUBLIQUE LOCALE

PIEM - Rue Richard Wagner - BP 60030 - 63201 Riom cedex - Tél: 04 73 15 35 20 - Fax 04 43 13 57

COMMUNE D'EFFIAT

RESEAU D'ASSAINISSEMENT

DESSINE PAR : Y.M	DRESSE LE : 07/04/2011	ECHELLE :	0
VERIFIE PAR : G.C	MIS A JOUR LE 24/06/2015	1/1000	

Les informations contenues sur ces plans ne sont pas contractuelles, elles ne peuvent en aucun cas engager la responsabilité de la collectivité.


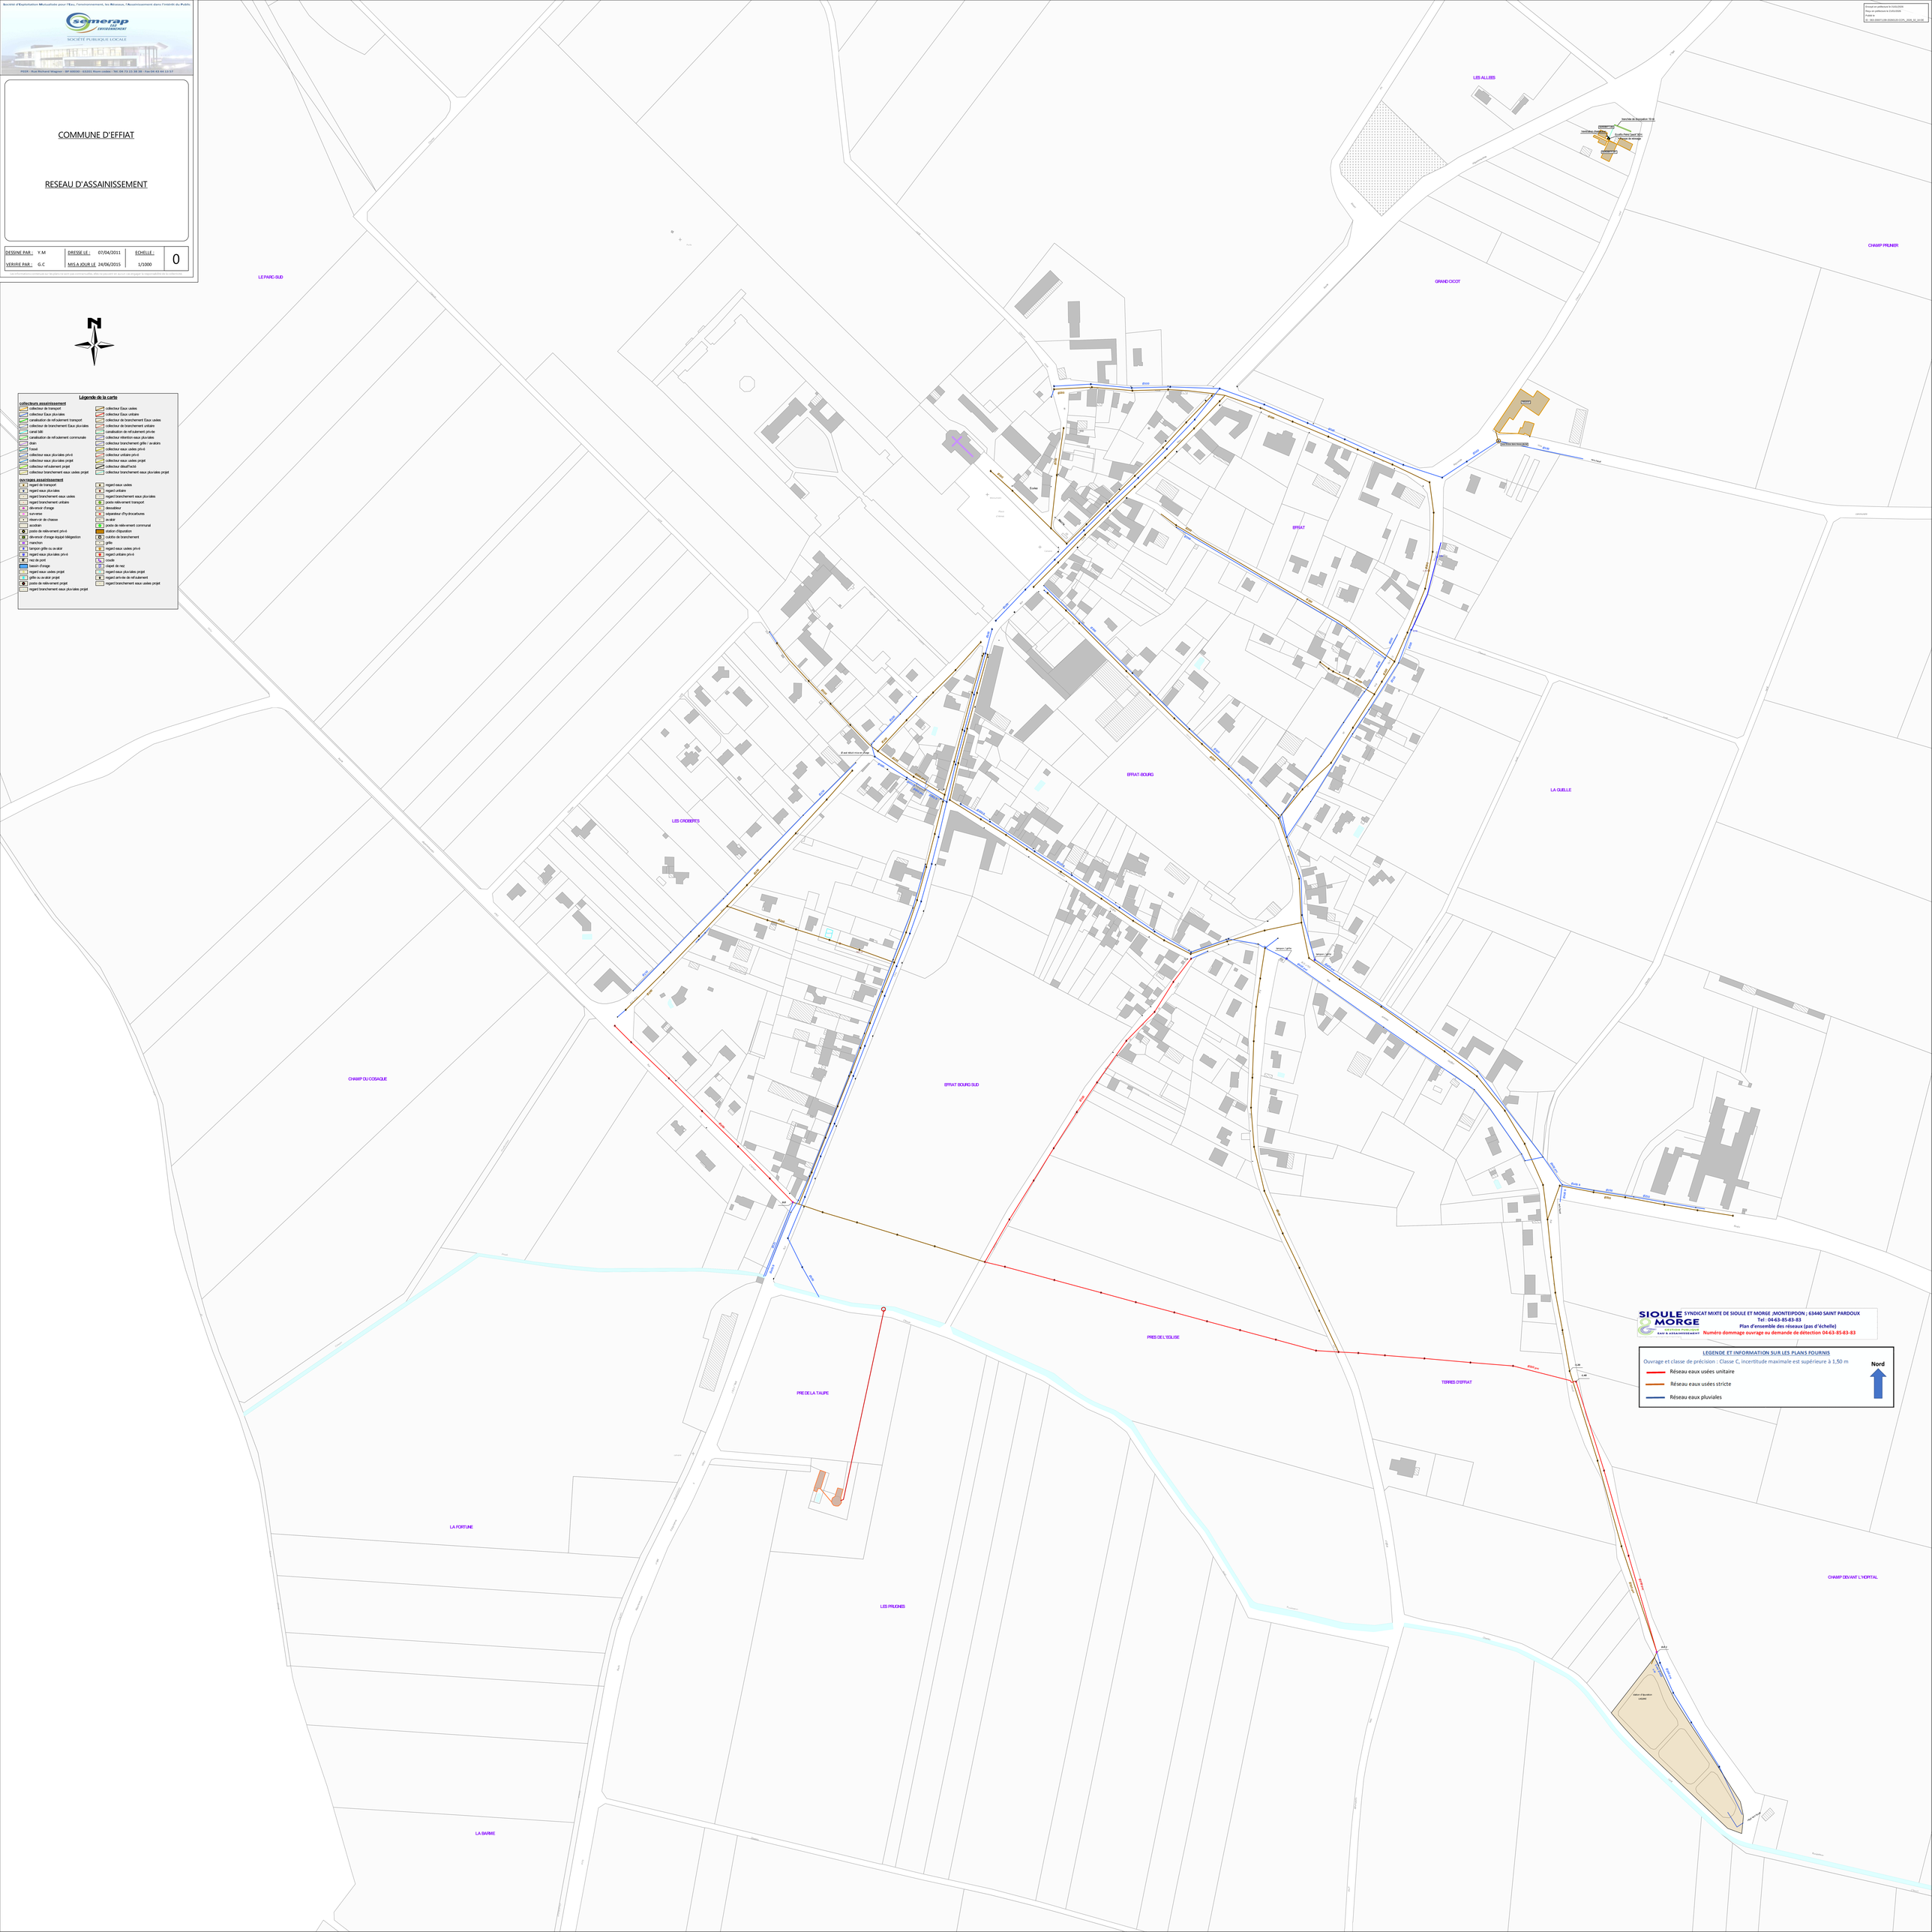
LIES ALLIES
CHAMP PRUNIER
LE PARC-SUD
GRAND CICOT
EFFIAT
EFFIAT-BOURG
LA GUELLE
LES CROIERES
CHAMP DU COSAGUE
EFFIAT BOURG SUD
PRES DE L'EGLISE
TERRES D'EFFIAT
PRE DE LA TAUPE
LA FORTUNE
LES PRUGNES
CHAMP DEVANT L'HOPITAL
LA BARME
