


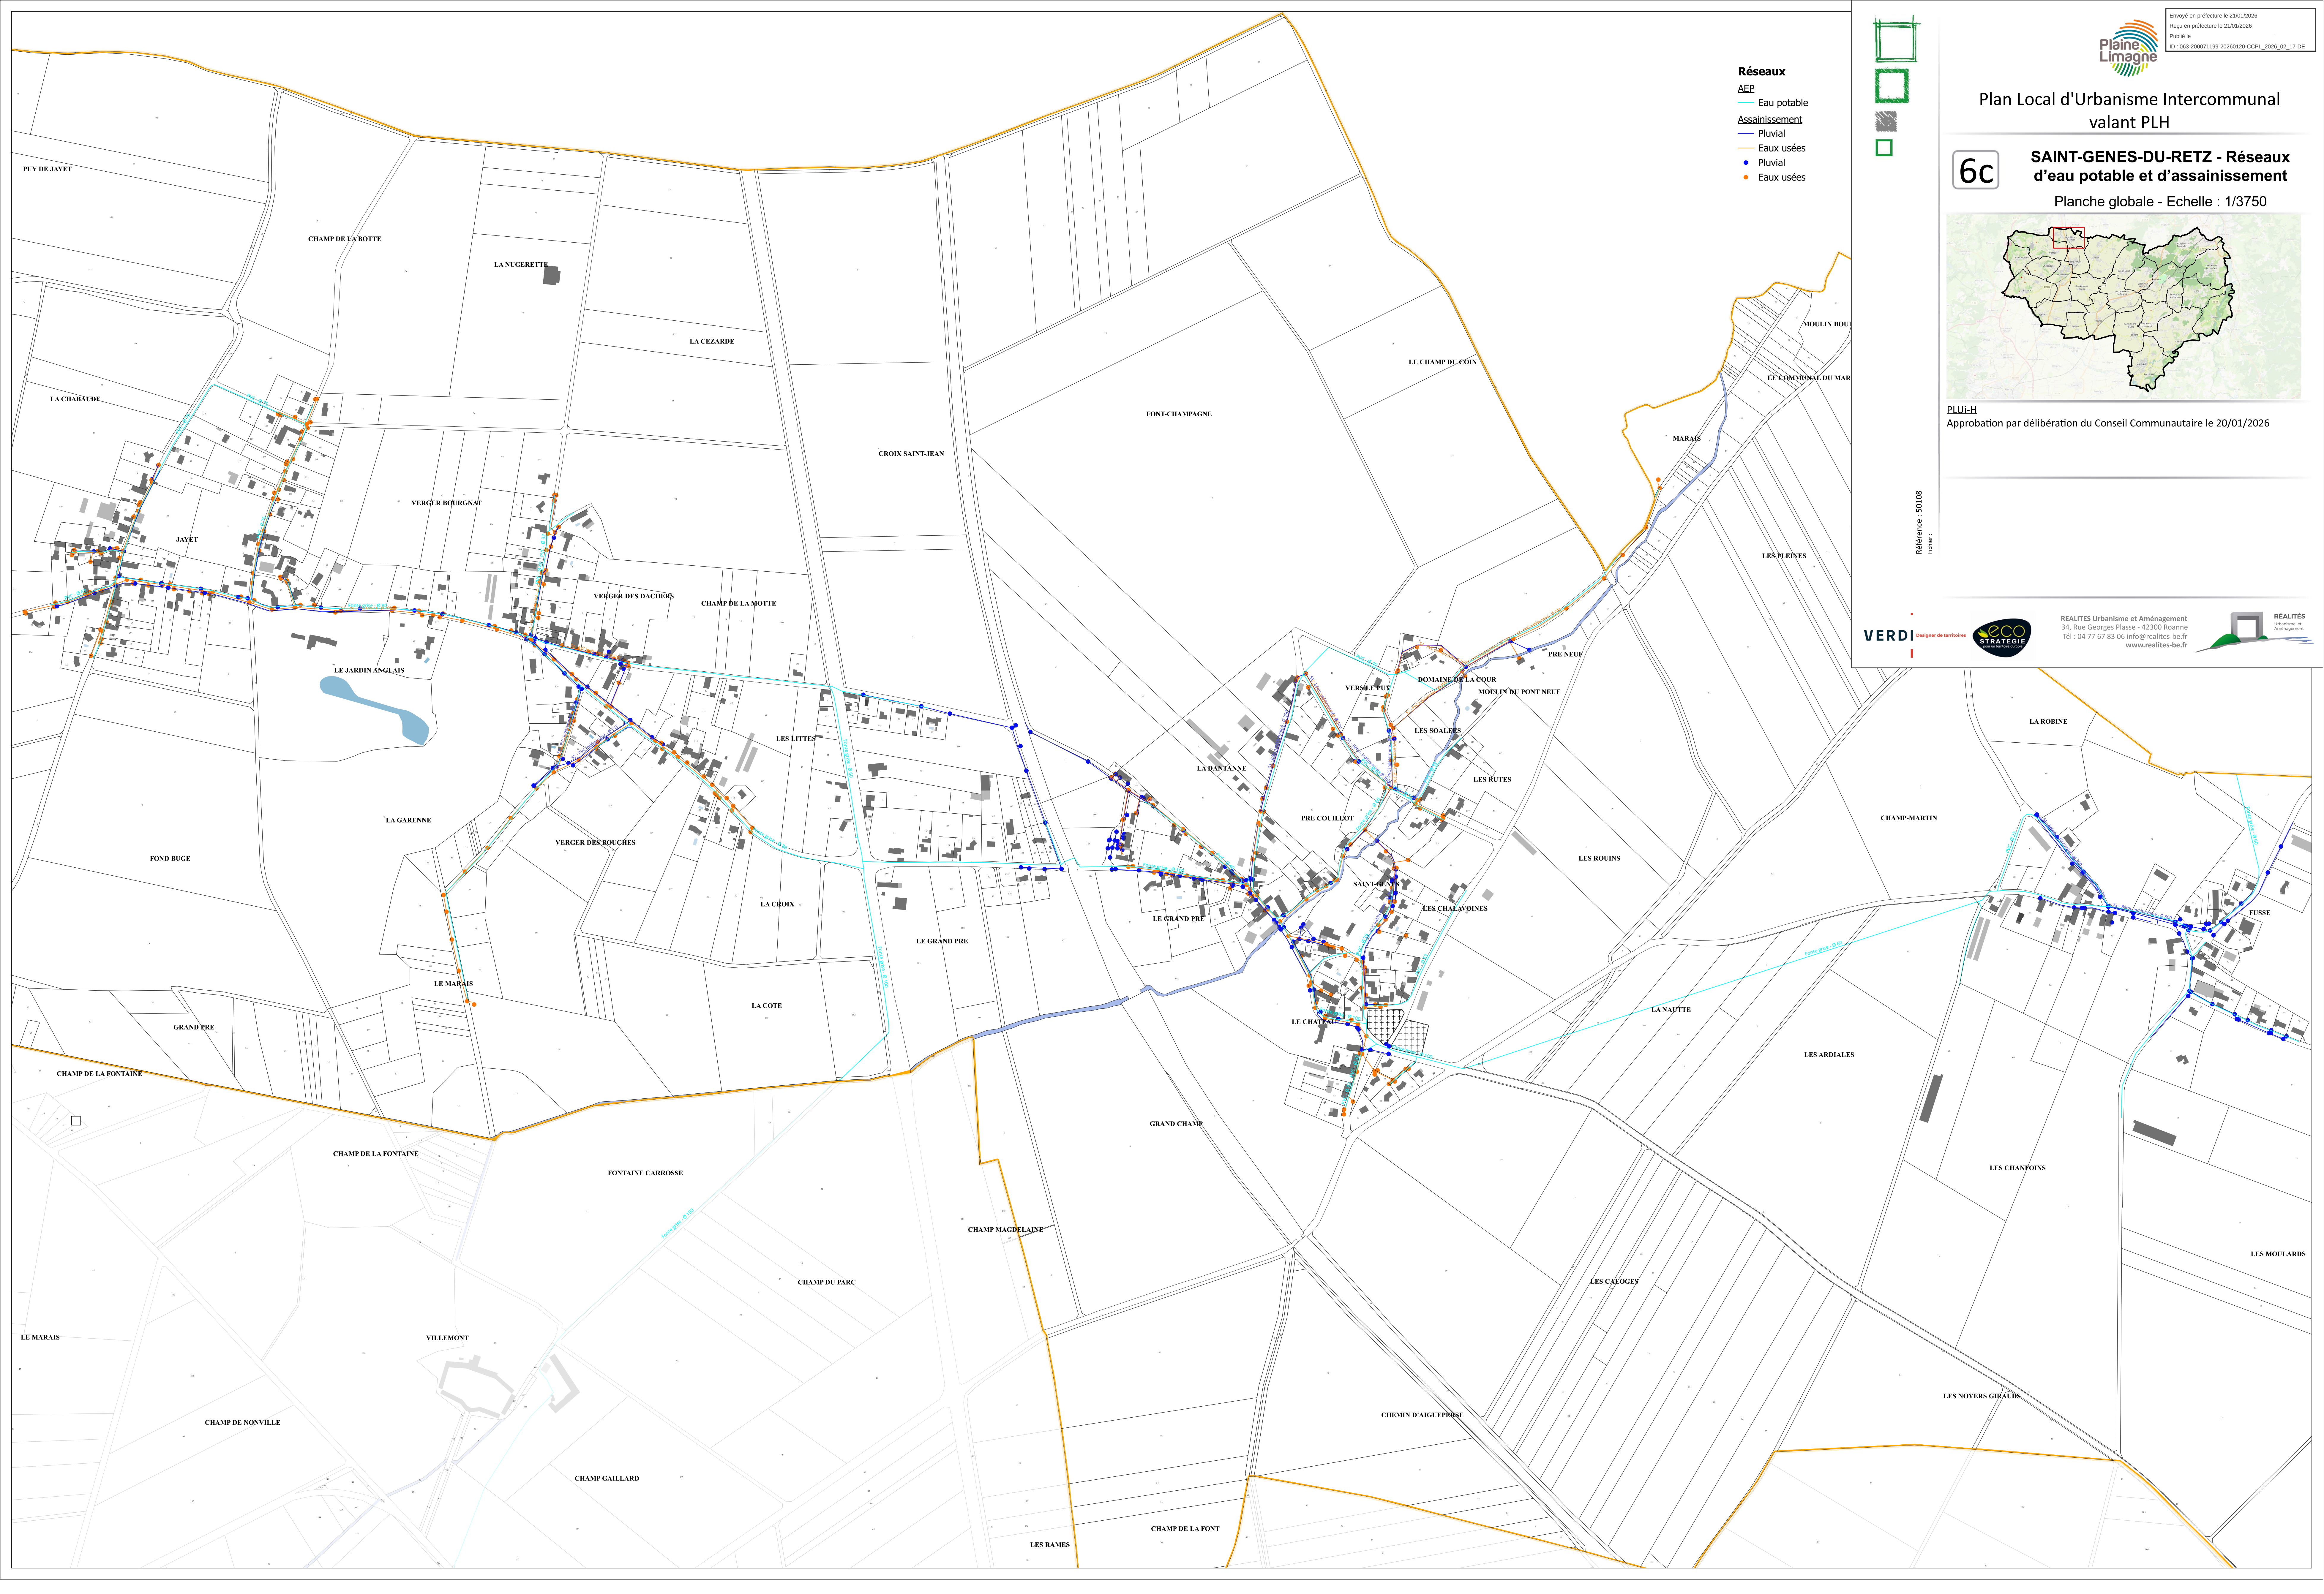

Réseaux
AEP
Eau potable
Assainissement
Pluvial
Eaux usées
Pluvial
Eaux usées




Plan Local d'Urbanisme Intercommunal
valant PLH

6c

**SAINT-GENES-DU-RETZ - Réseaux
d'eau potable et d'assainissement**

Planche globale - Echelle : 1/3750

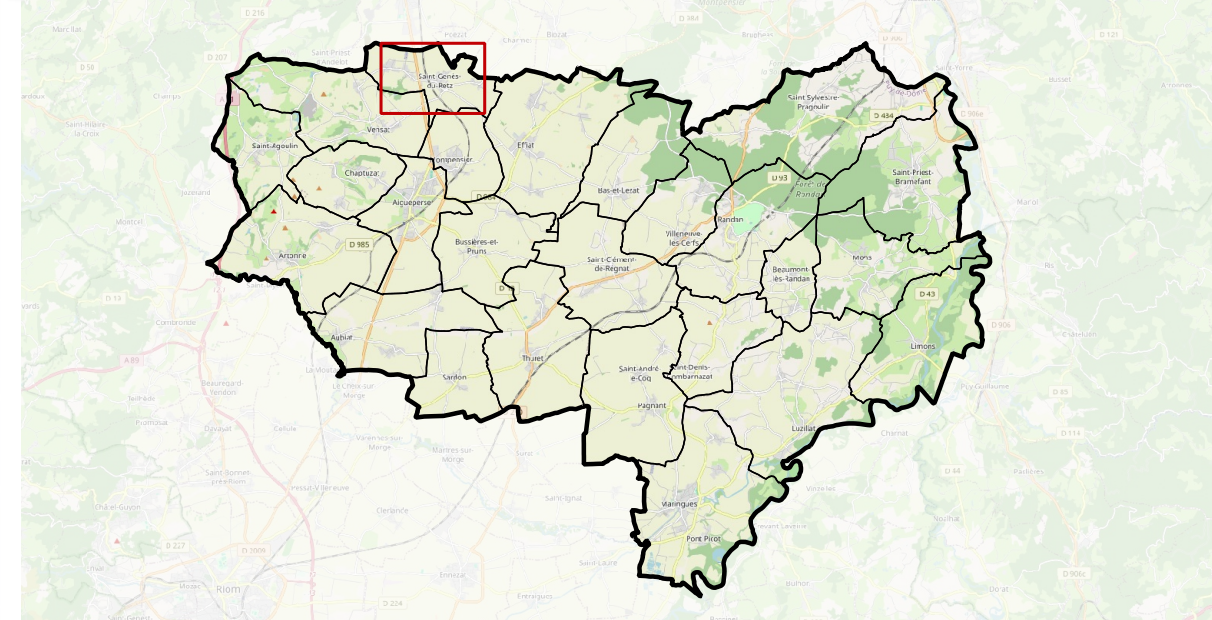

PLU-IH
Approbation par délibération du Conseil Communautaire le 20/01/2026

Référence : 50108

Plan n° :



REALITES Urbanisme et Aménagement
34, Rue Georges Plasse - 42300 Roanne
Tél : 04 77 67 83 06 info@realites-be.fr
www.realites-be.fr

