


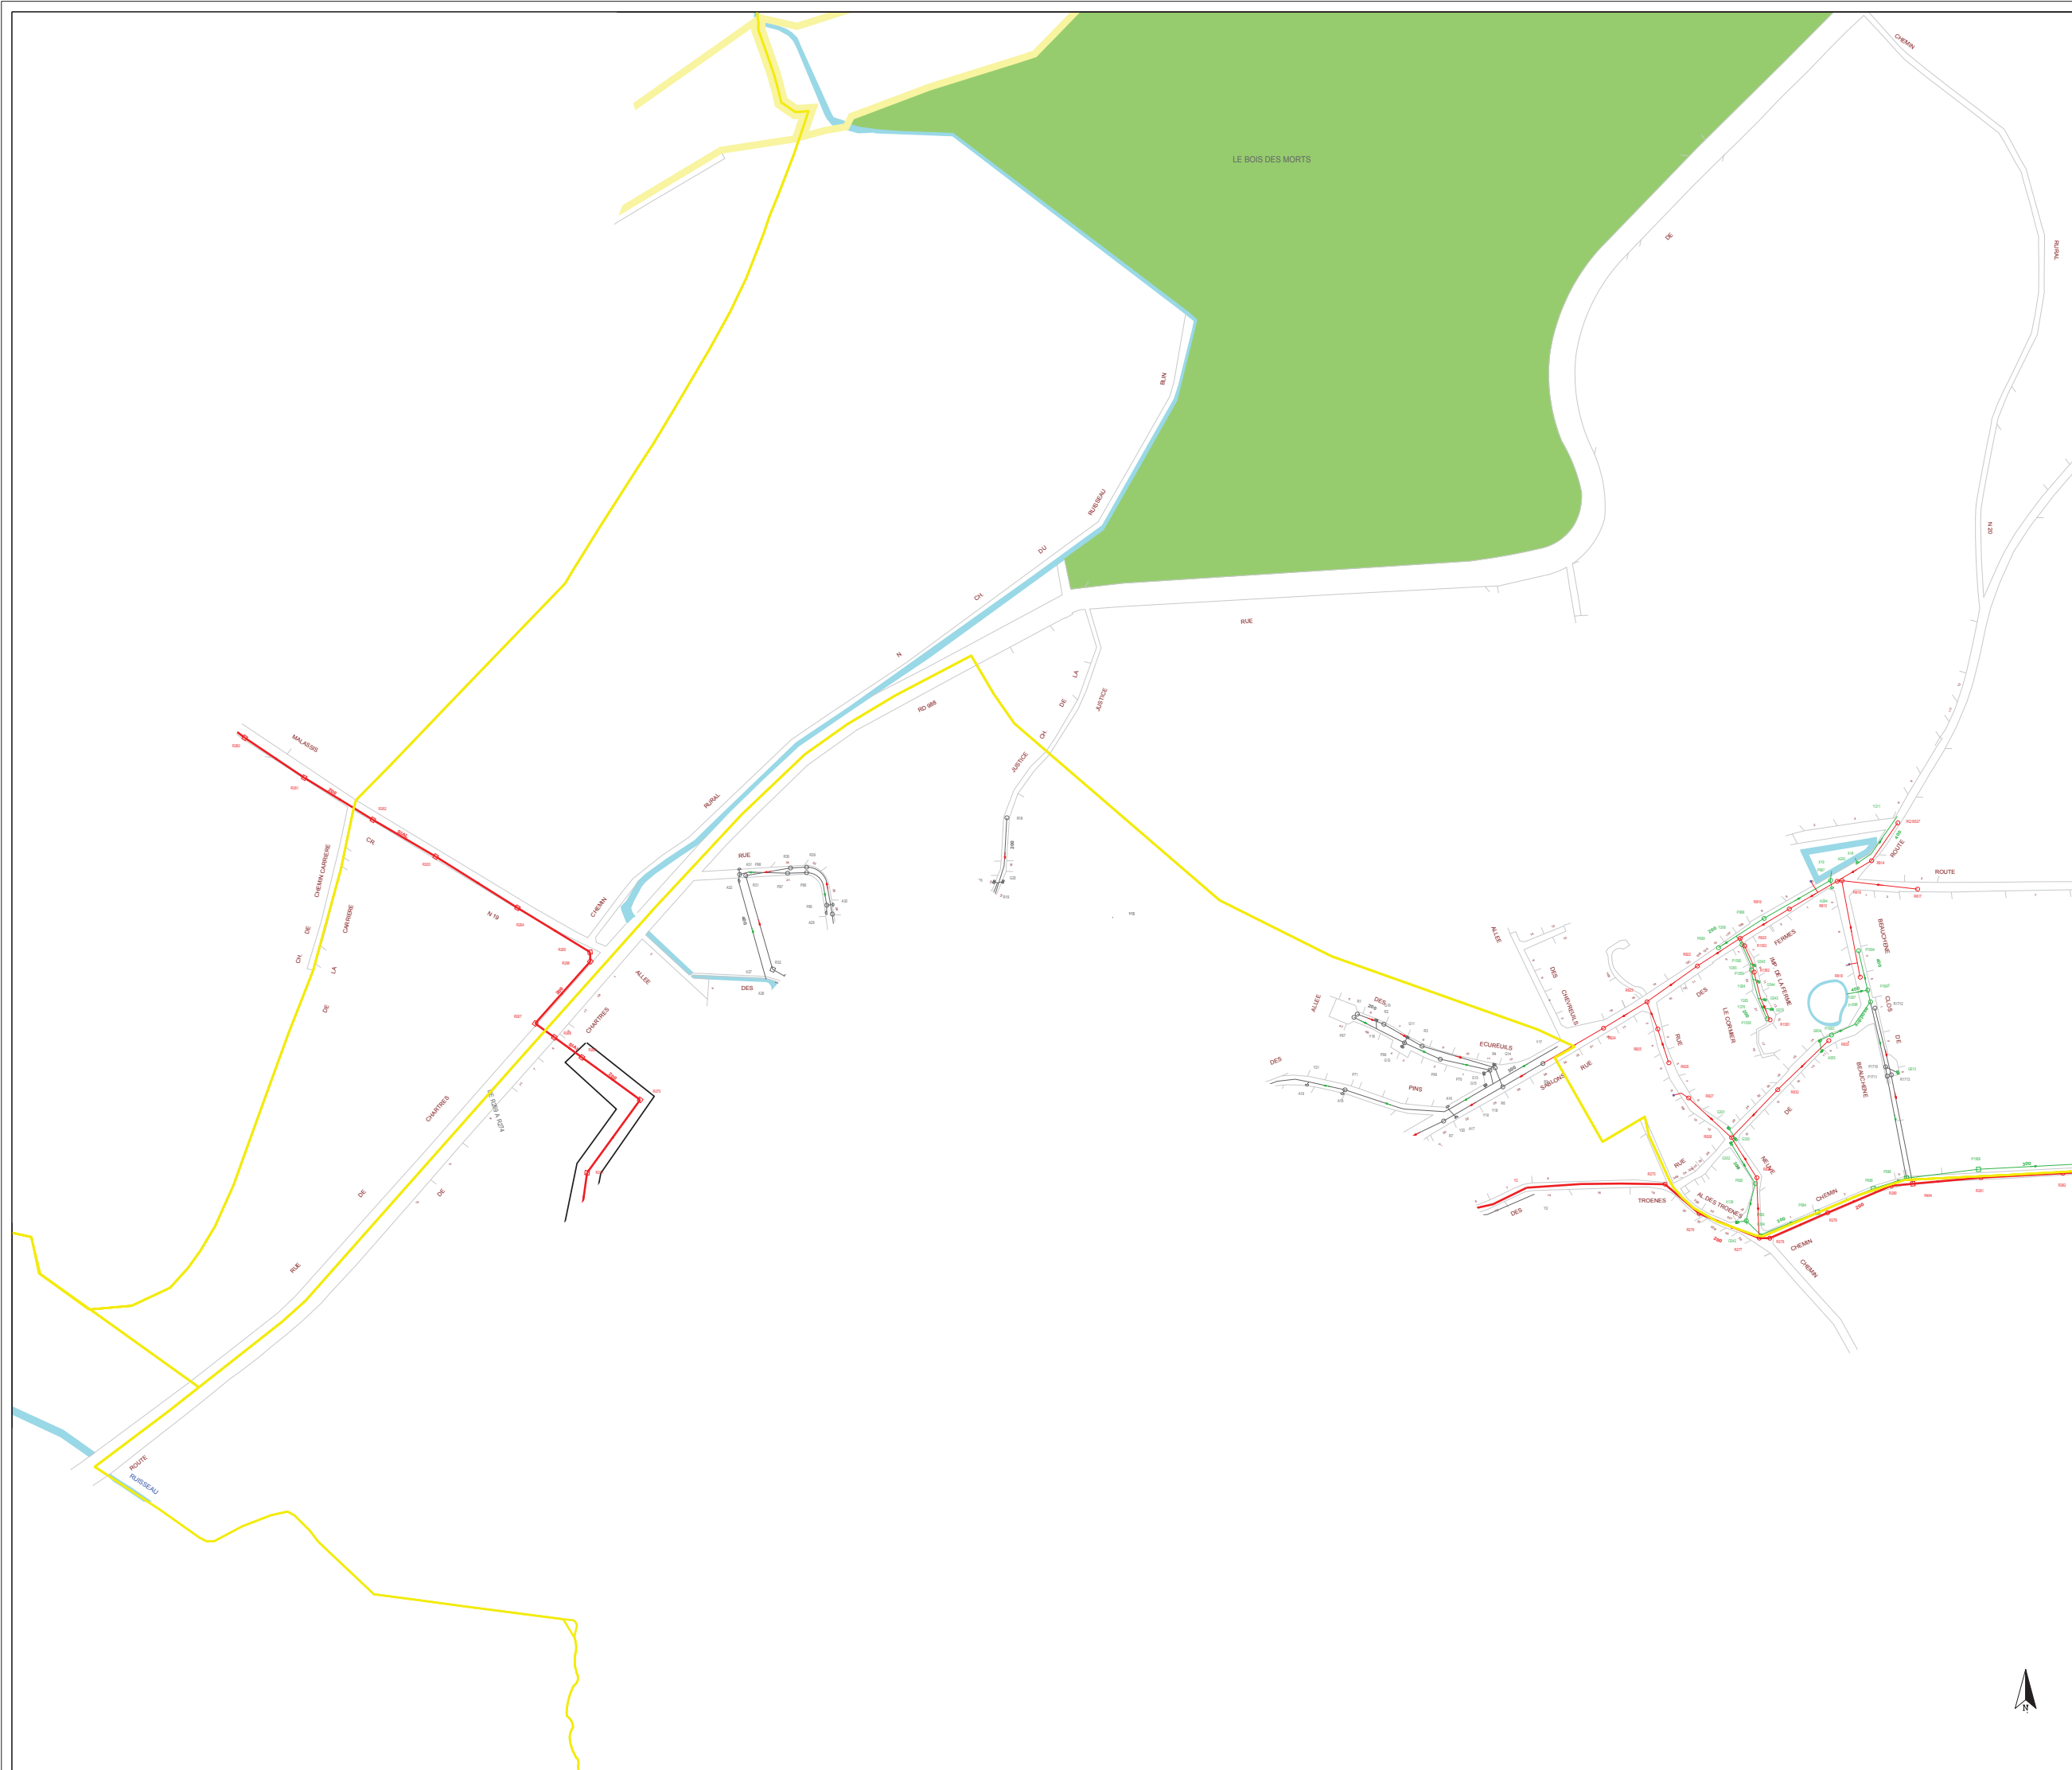


RESEAU D'ASSAINISSEMENT

Eaux Pluviales	Réservoir de Chasse
Eaux Usées	Poste de relèvement
Unitaire	Poste de refoulement
Pluvial Unitaire	Regard simple - sous trottoir
Rejets Industriels	Regard simple - sous chaussée
Trop-Plein	Regard mixte - sous trottoir
Hors-contrat	Regard mixte - sous chaussée
Privé	Regard à décantation - sous trottoir
Les différents composants ci-dessous prennent la couleur du réseau d'appartenance	
Réseau de Refoulement	Regard à décantation - sous chaussée
Réseau Communal	Regard borgne - sous trottoir
Réseau Intercommunal	Regard borgne - sous chaussée
Réseau Départemental	Contrôleur de débit (clapet anti-retour - orifice)
Réseau Interdépartemental	Contrôleur de débit (vanne)
Basin de rétention	Régulateur de débit
Avaloir simple	Siphon
Avaloir à décantation	Puisard
Grille simple	Station d'épuration
Grille à décantation	Débiteur - Déshuileur
Grille - Avaloir simple	Dessableur - Déshuileur
Grille - Avaloir à décantation	Dégraisseur
Déversoir d'orage	Déshuileur - Dégraisseur
Captur	Dessableur
	Dégrilleur

FOND DE PLAN

Communes gérées par Montgeron	Branchement
Communes gérées par Bures	Axe de fosse
Communes gérées par Villemaison	Axe de fosse hors-contrat
Communes gérées par Corbeil	Axe de fosse privé
Communes gérées par Erie	Grille-carniveau
Communes gérées par Bray	Regard de branchement
Communes gérées par Rozoy	Ventouse
Communes gérées par Elampes	Ouvrage Hydraulique
Communes non-gérées	Chaussée Réservoir
Voies ferrées	
Rivières et plans d'eau	
Bâtiment	
Forêt	
Jardin	
Piscine	

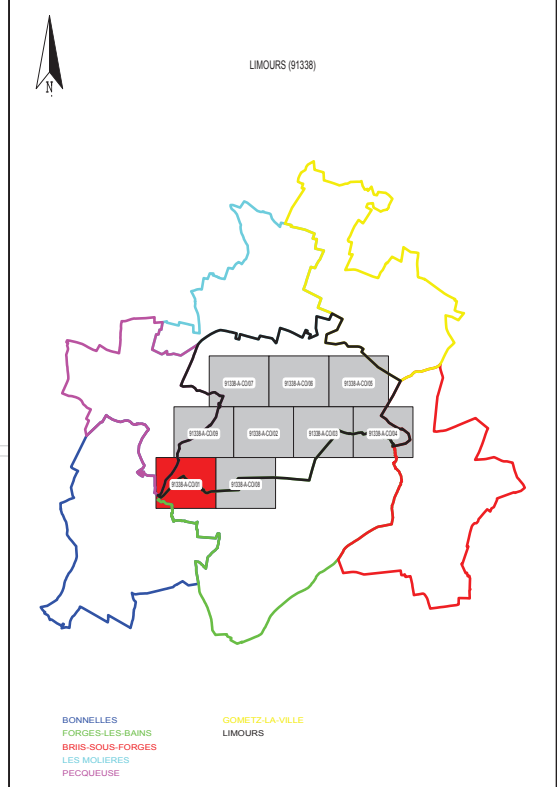

SUEZ

SERVICE DESSIN
SUD ILE DE FRANCE

27 ROUTE DE L'ENSEE
91080 CORBEIL-ENJOSSÉ

Tél. 01.68.88.88.41
Fax. 01.68.88.87.42


LIMOURS (91338)

RESEAU D'ASSAINISSEMENT

Mise à jour des plans normale.
La position réelle des réseaux devra être vérifiée par sondage - Fond de plan issu de Calatrà.
Copyright Propriété réservée de la Lyonnaise des Eaux France

PLAN D'ENSEMBLE - COMMUNE

N° du plan : 91338-A-CO/01	Insce : 91338	Echelle : 1/1.500	Edition du 04/08/2016
----------------------------	---------------	-------------------	-----------------------

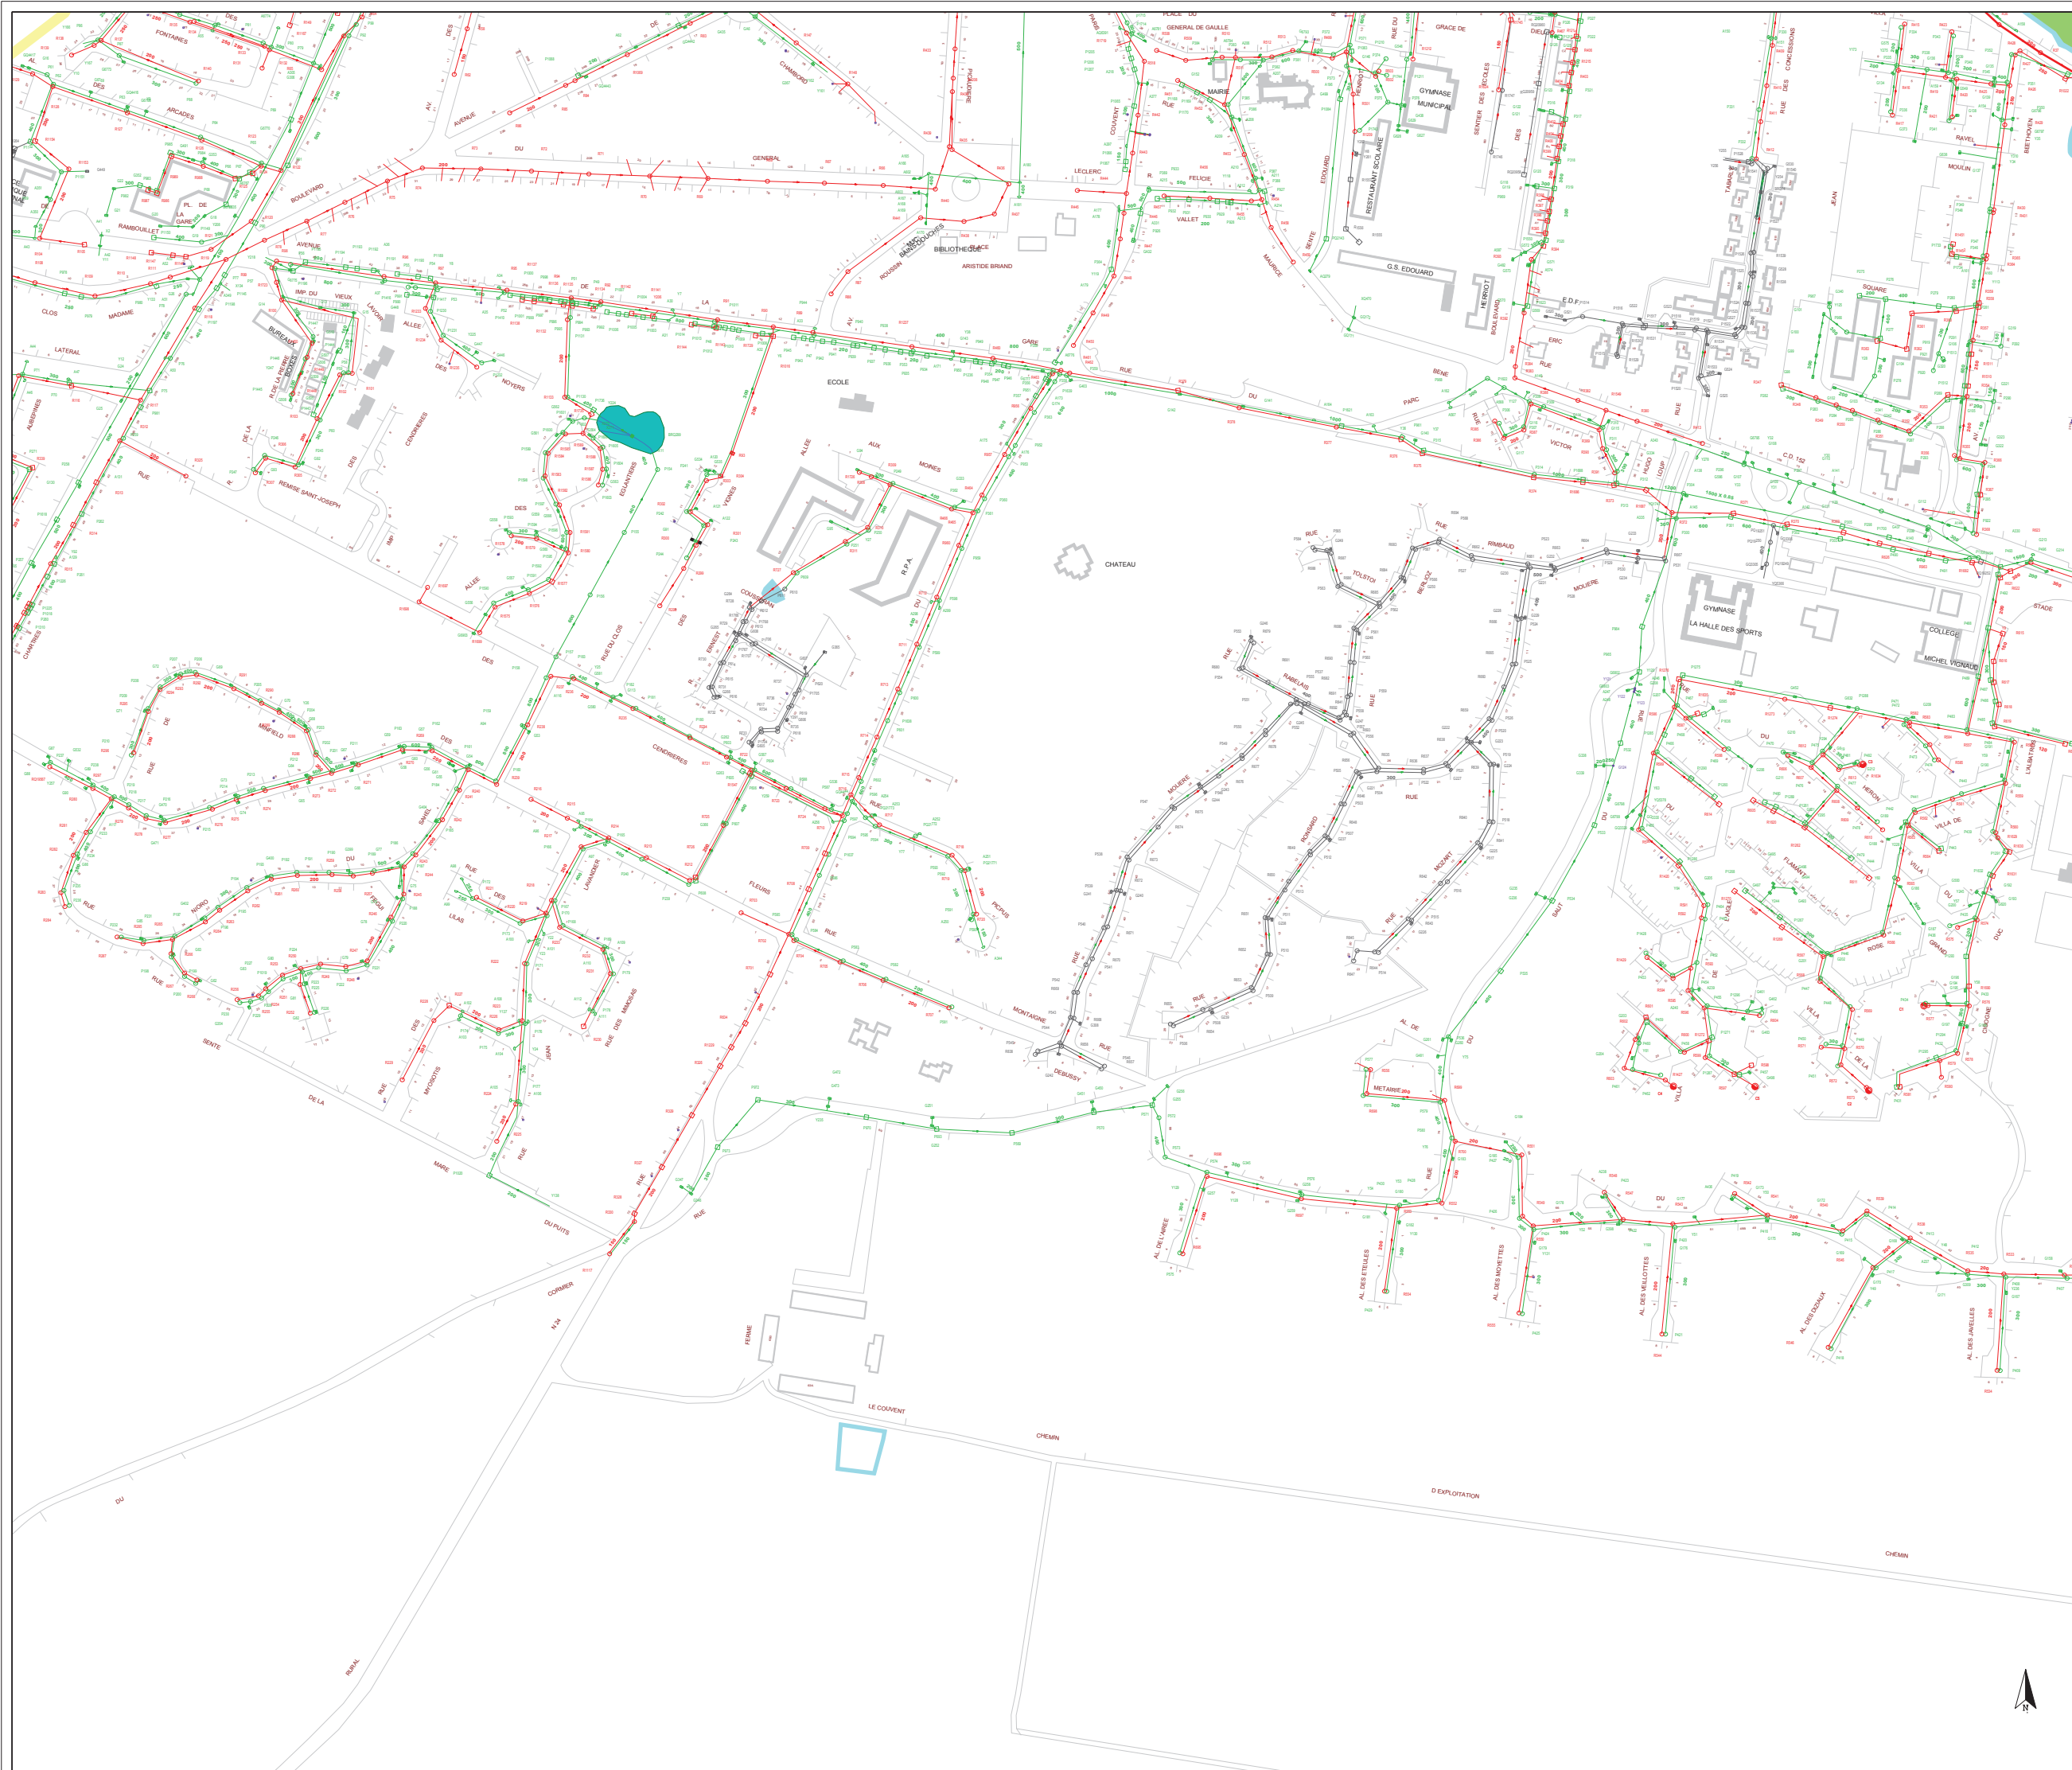


LEGENDE

Eau Pluviales	Réservoir de Chasse
Eau Usées	Poste de relèvement
Unitaire	Poste de refoulement
Pluvial Unitaire	Regard simple - sous trottoir
Rejets Industriels	Regard simple - sous chaussée
Trop-Plen	Regard mixte - sous trottoir
Hors-contrat	Regard mixte - sous chaussée
Privé	Regard à décantation - sous trottoir
Les différents composants ci-dessous prennent la couleur du réseau d'appartenance	
Réseau de Refoulement	Regard à décantation - sous chaussée
Réseau Communal	Regard borgne - sous trottoir
Réseau Intercommunal	Regard borgne - sous chaussée
Réseau Départemental	Contrôle de débit (clapet anti-retour - orifice)
Réseau Interdépartemental	Contrôle de débit (vanne)
Bassin de rétention	Régulateur de débit
Avaloir simple	Siphon
Avaloir à décantation	Puits
Grille simple	Station d'épuration
Grille à décantation	Déboureur - Déshuileur
Grille - Avaloir simple	Dessableur - Déshuileur
Grille - Avaloir à décantation	Dégraisseur
Déversoir d'orage	Déshuileur - Dégraisseur
Capteur	Dessableur
	Dégrilleur

FOND DE PLAN

Communes gérées par Montgeron	Communes gérées par Bures
Communes gérées par Villemaison	Communes gérées par Corbeil
Communes gérées par Erié	Communes gérées par Bray
Communes gérées par Rozay	Communes gérées par Clamart
Communes gérées par Clamart	Communes non-gérées
Voies ferrées	Rivières et plans d'eau
Rivières et plans d'eau	Bâtiment
Bâtiment	Forêt
Forêt	Jardin
Jardin	Piscine
Piscine	Branchement
Branchement	Axe de fosse hors-contrat
Axe de fosse hors-contrat	Axe de fosse privé
Axe de fosse privé	Grille-cariveau
Grille-cariveau	Regard de branchement
Regard de branchement	Ventouse
Ventouse	Ouvrage Hydraulique
Ouvrage Hydraulique	Chaussée Réservoir
Chaussée Réservoir	

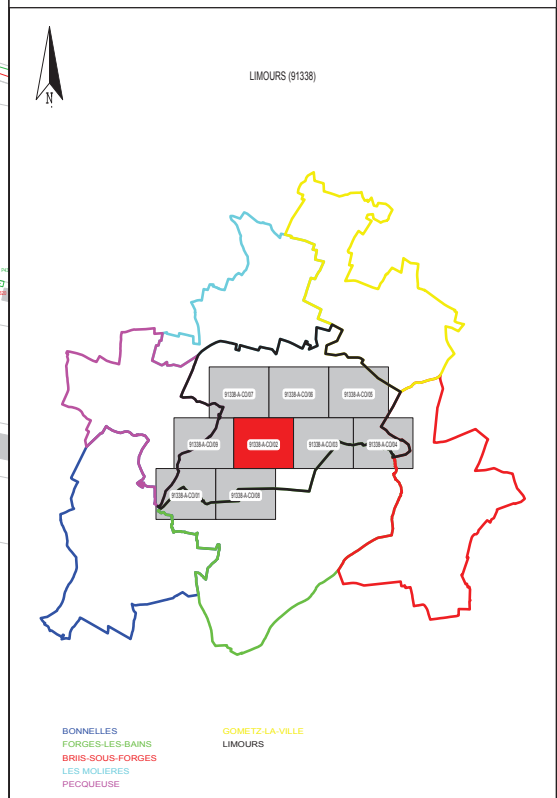

SUEZ

SERVICE DESSIN
SUD ILE DE FRANCE

27 ROUTE DE L'ENSEE
91000 CORBEIL-ENNOISSE

Tél. 01.69.88.41.41
Fax. 01.69.88.41.42


LIMOURS (91338)

RESEAU D'ASSAINISSEMENT

Mise à jour des plans annuelle.
La position réelle des réseaux devra être vérifiée par sondage - Fond de plan issu de Calatrà.
Copyright Propriété réservée de la Lyonnaise des Eaux France

PLAN D'ENSEMBLE - COMMUNE

N° du plan : 91338-A-CO/02 Insee : 91338 Echelle : 1/1500 Edition du 04/08/2016

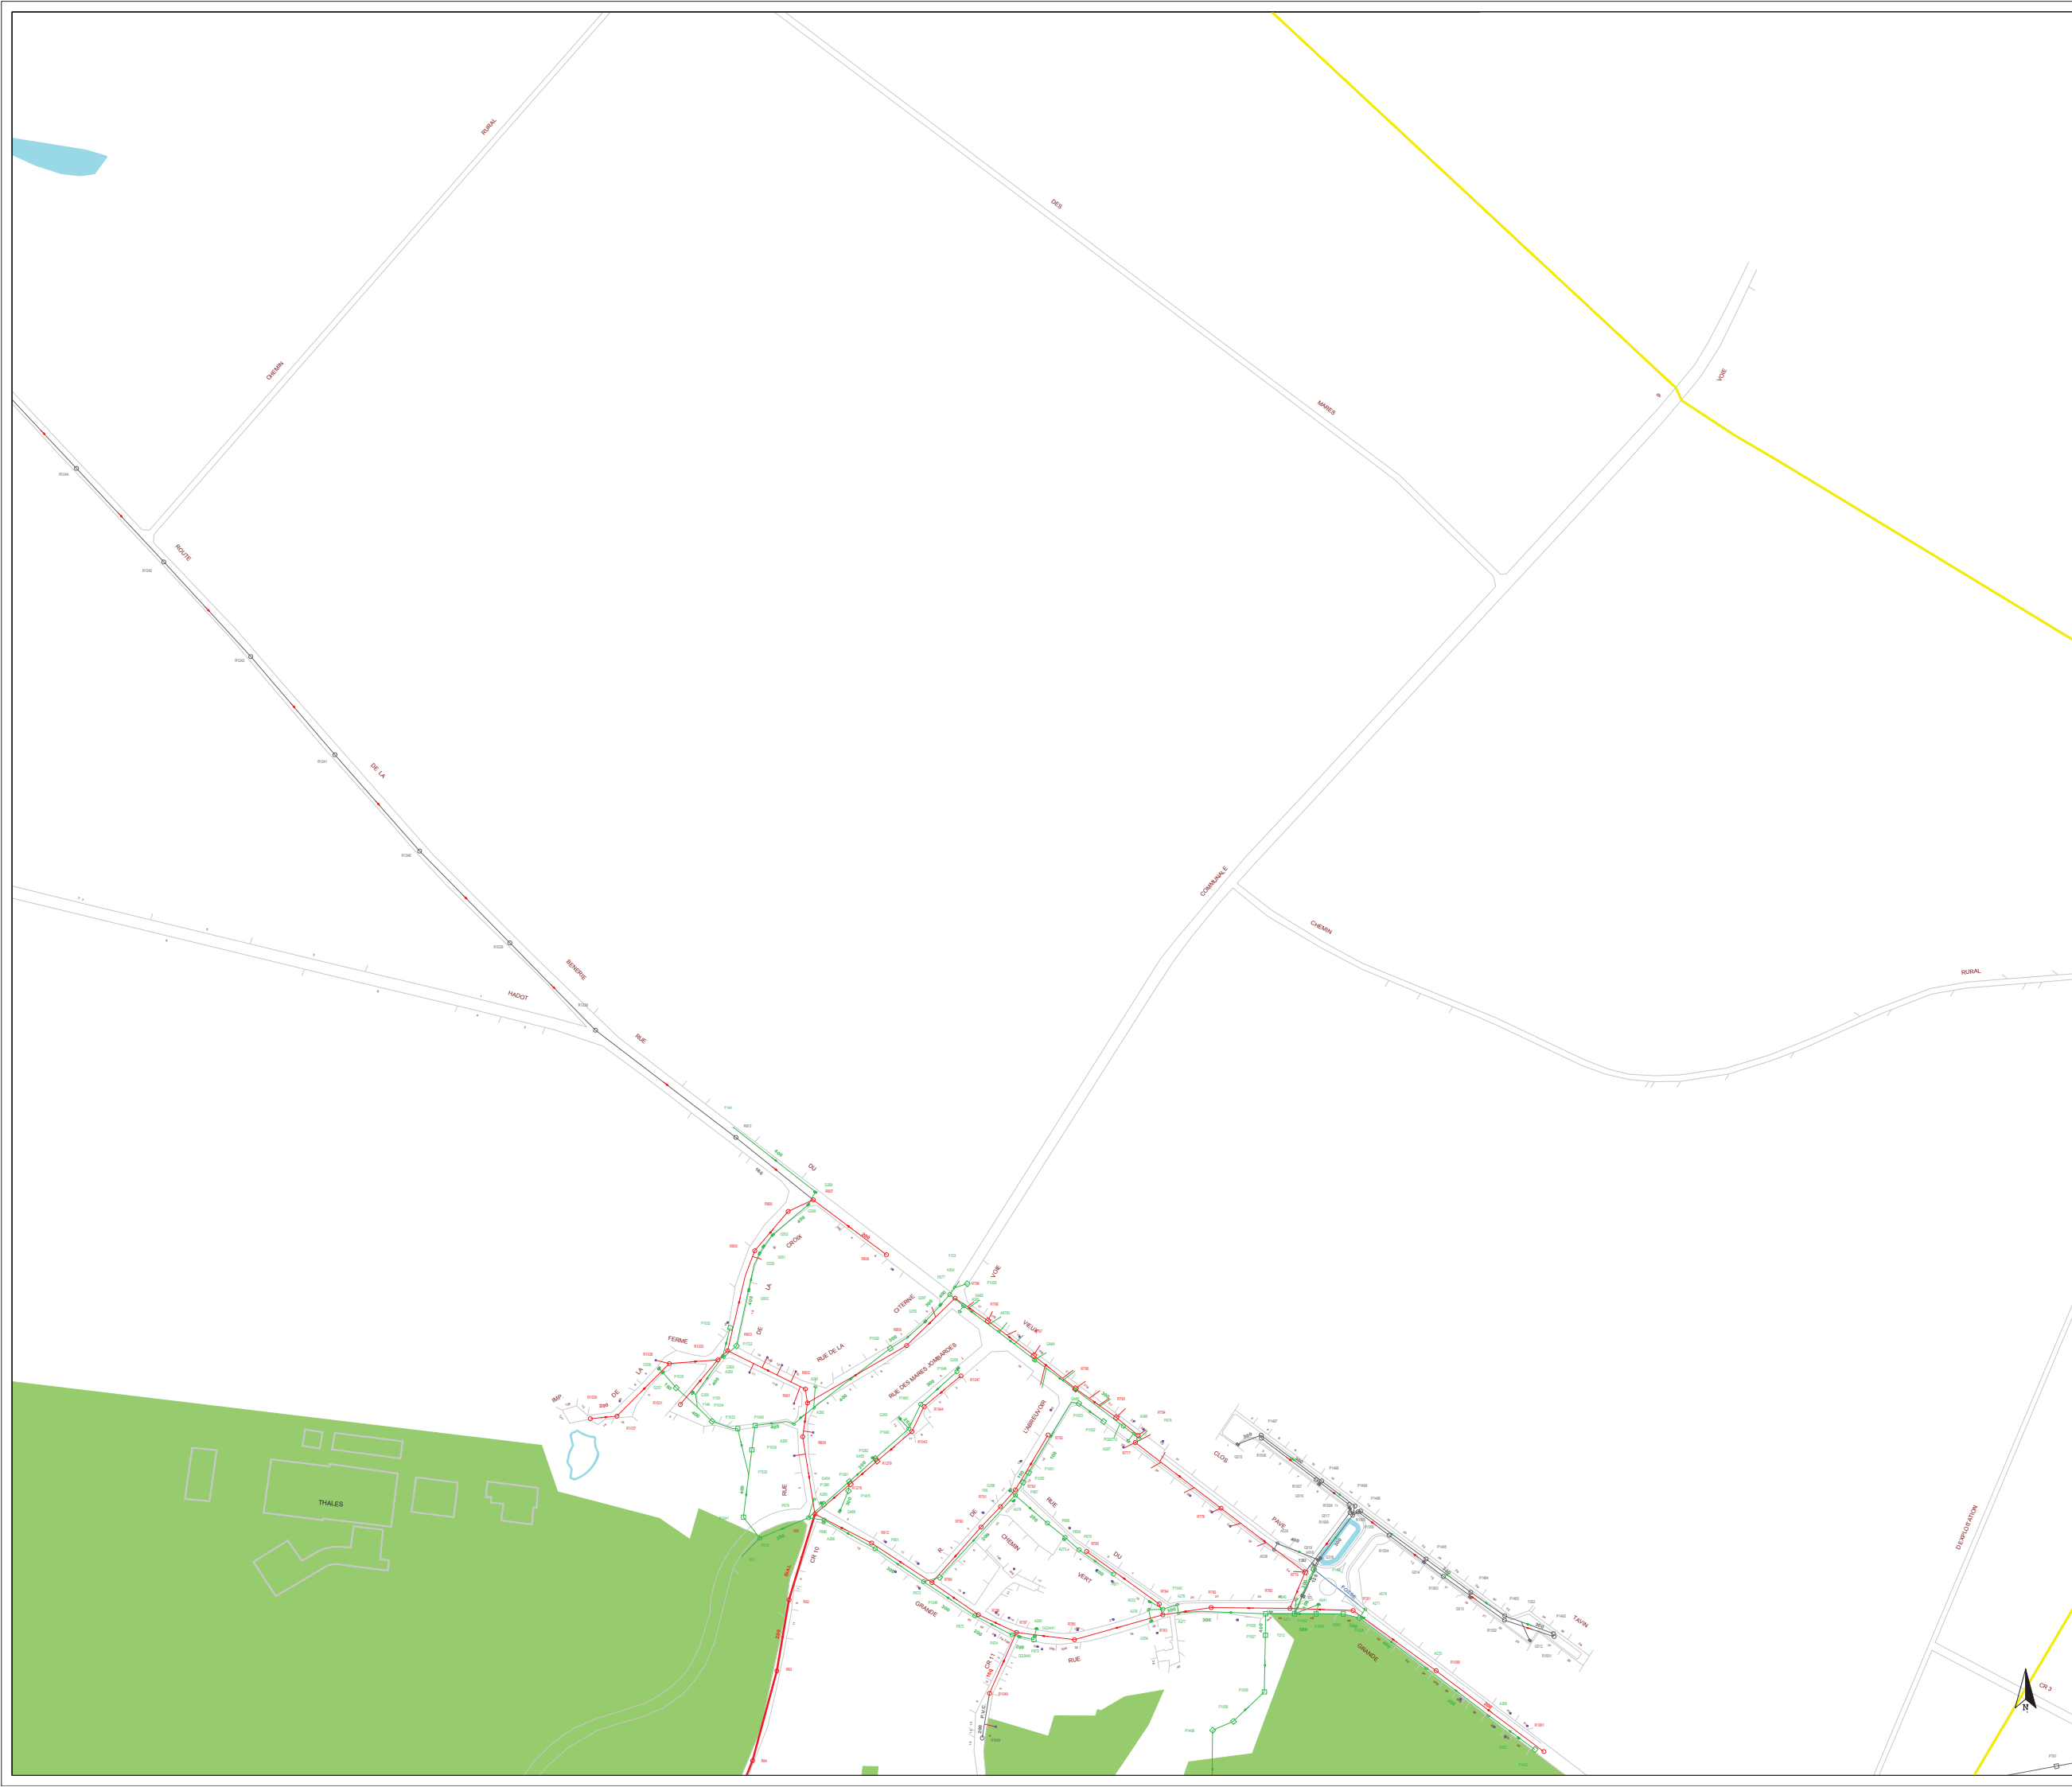

RESEAU D'ASSAINISSEMENT

Eaux Pluviales	Réservoir de Chasse
Eaux Usées	Poste de relèvement
Unitaire	Poste de refolement
Pluvial Unitaire	Regard simple - sous trottoir
Rejets Industriels	Regard simple - sous chaussée
Trop-Plein	Regard mixte - sous trottoir
Hors-contrat	Regard mixte - sous chaussée
Privé	Regard à décantation - sous trottoir


Les différents composants ci-dessous prennent la valeur du réseau d'appartenance

Réseau de Refoulement	Regard à décantation - sous chaussée
Réseau Communal	Regard borgne - sous trottoir
Réseau Intercommunal	Regard borgne - sous chaussée
Réseau Départemental	Contrôleur de débit (clapet anti-retour - orifice)
Réseau Interdépartemental	Contrôleur de débit (vanne)
Bassin de rétention	Régulateur de débit
Avaloir simple	Siphon
Avaloir à décantation	Puisard
Grille simple	Station d'épuration
Grille à décantation	Déboureur - Déshuileur
Grille - Avaloir simple	Dessableur - Déshuileur
Grille - Avaloir à décantation	Dégraisseur
Déversoir d'orage	Déshuileur - Dégraisseur
Capteur	Dessableur
	Dégrilleur

FOND DE PLAN

Communes gérées par Montgeron	Voies ferrées
Communes gérées par Bures	Rivières et plans d'eau
Communes gérées par Villemaison	Bâtiment
Communes gérées par Corbeil	Forêt
Communes gérées par Erié	Jardin
Communes gérées par Bray	Piscine
Communes gérées par Rozay	
Communes gérées par Elampes	
Communes non-gérées	

Branchement
Axe de fosse
Axe de fosse hors-contrat
Axe de fosse privé
Grille-carniveau
Regard de branchement
Ventouse
Ouvrage Hydraulique
Chaussée Réservoir

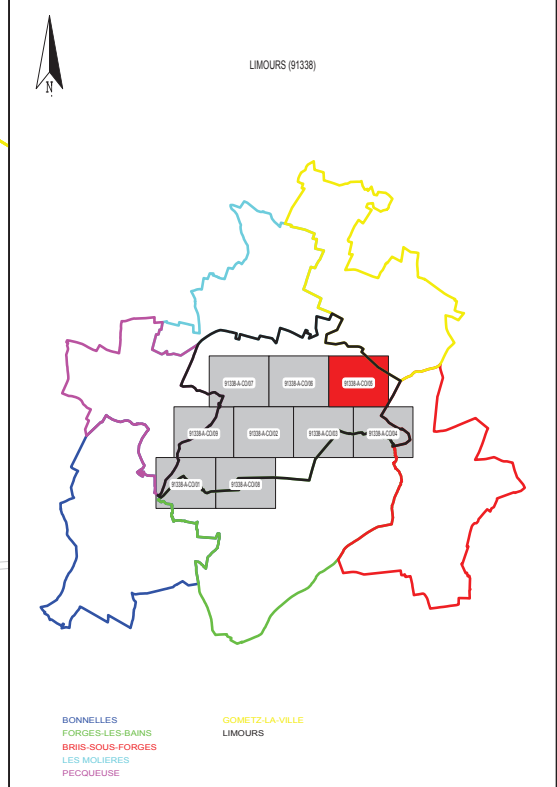

SUEZ

SERVICE DESSIN
SUD ILE DE FRANCE

27 ROUTE DE LENS
91080 CORBEIL-ENJOYE

Tél. 01.68.88.81.41
Fax. 01.68.88.87.42


LIMOURS (91338)

RESEAU D'ASSAINISSEMENT

Mise à jour des plans annuelle.
La position réelle des réseaux devra être vérifiée par sondage - Fond de plan issu de Calatrà.
Copyright Propriété réservée de la Lyonnaise des Eaux France

PLAN D'ENSEMBLE - COMMUNE

N° du plan : 91338-A-CO/05	Insce : 91338	Echelle : 1/1 500	Edition du 04/08/2016
----------------------------	---------------	-------------------	-----------------------

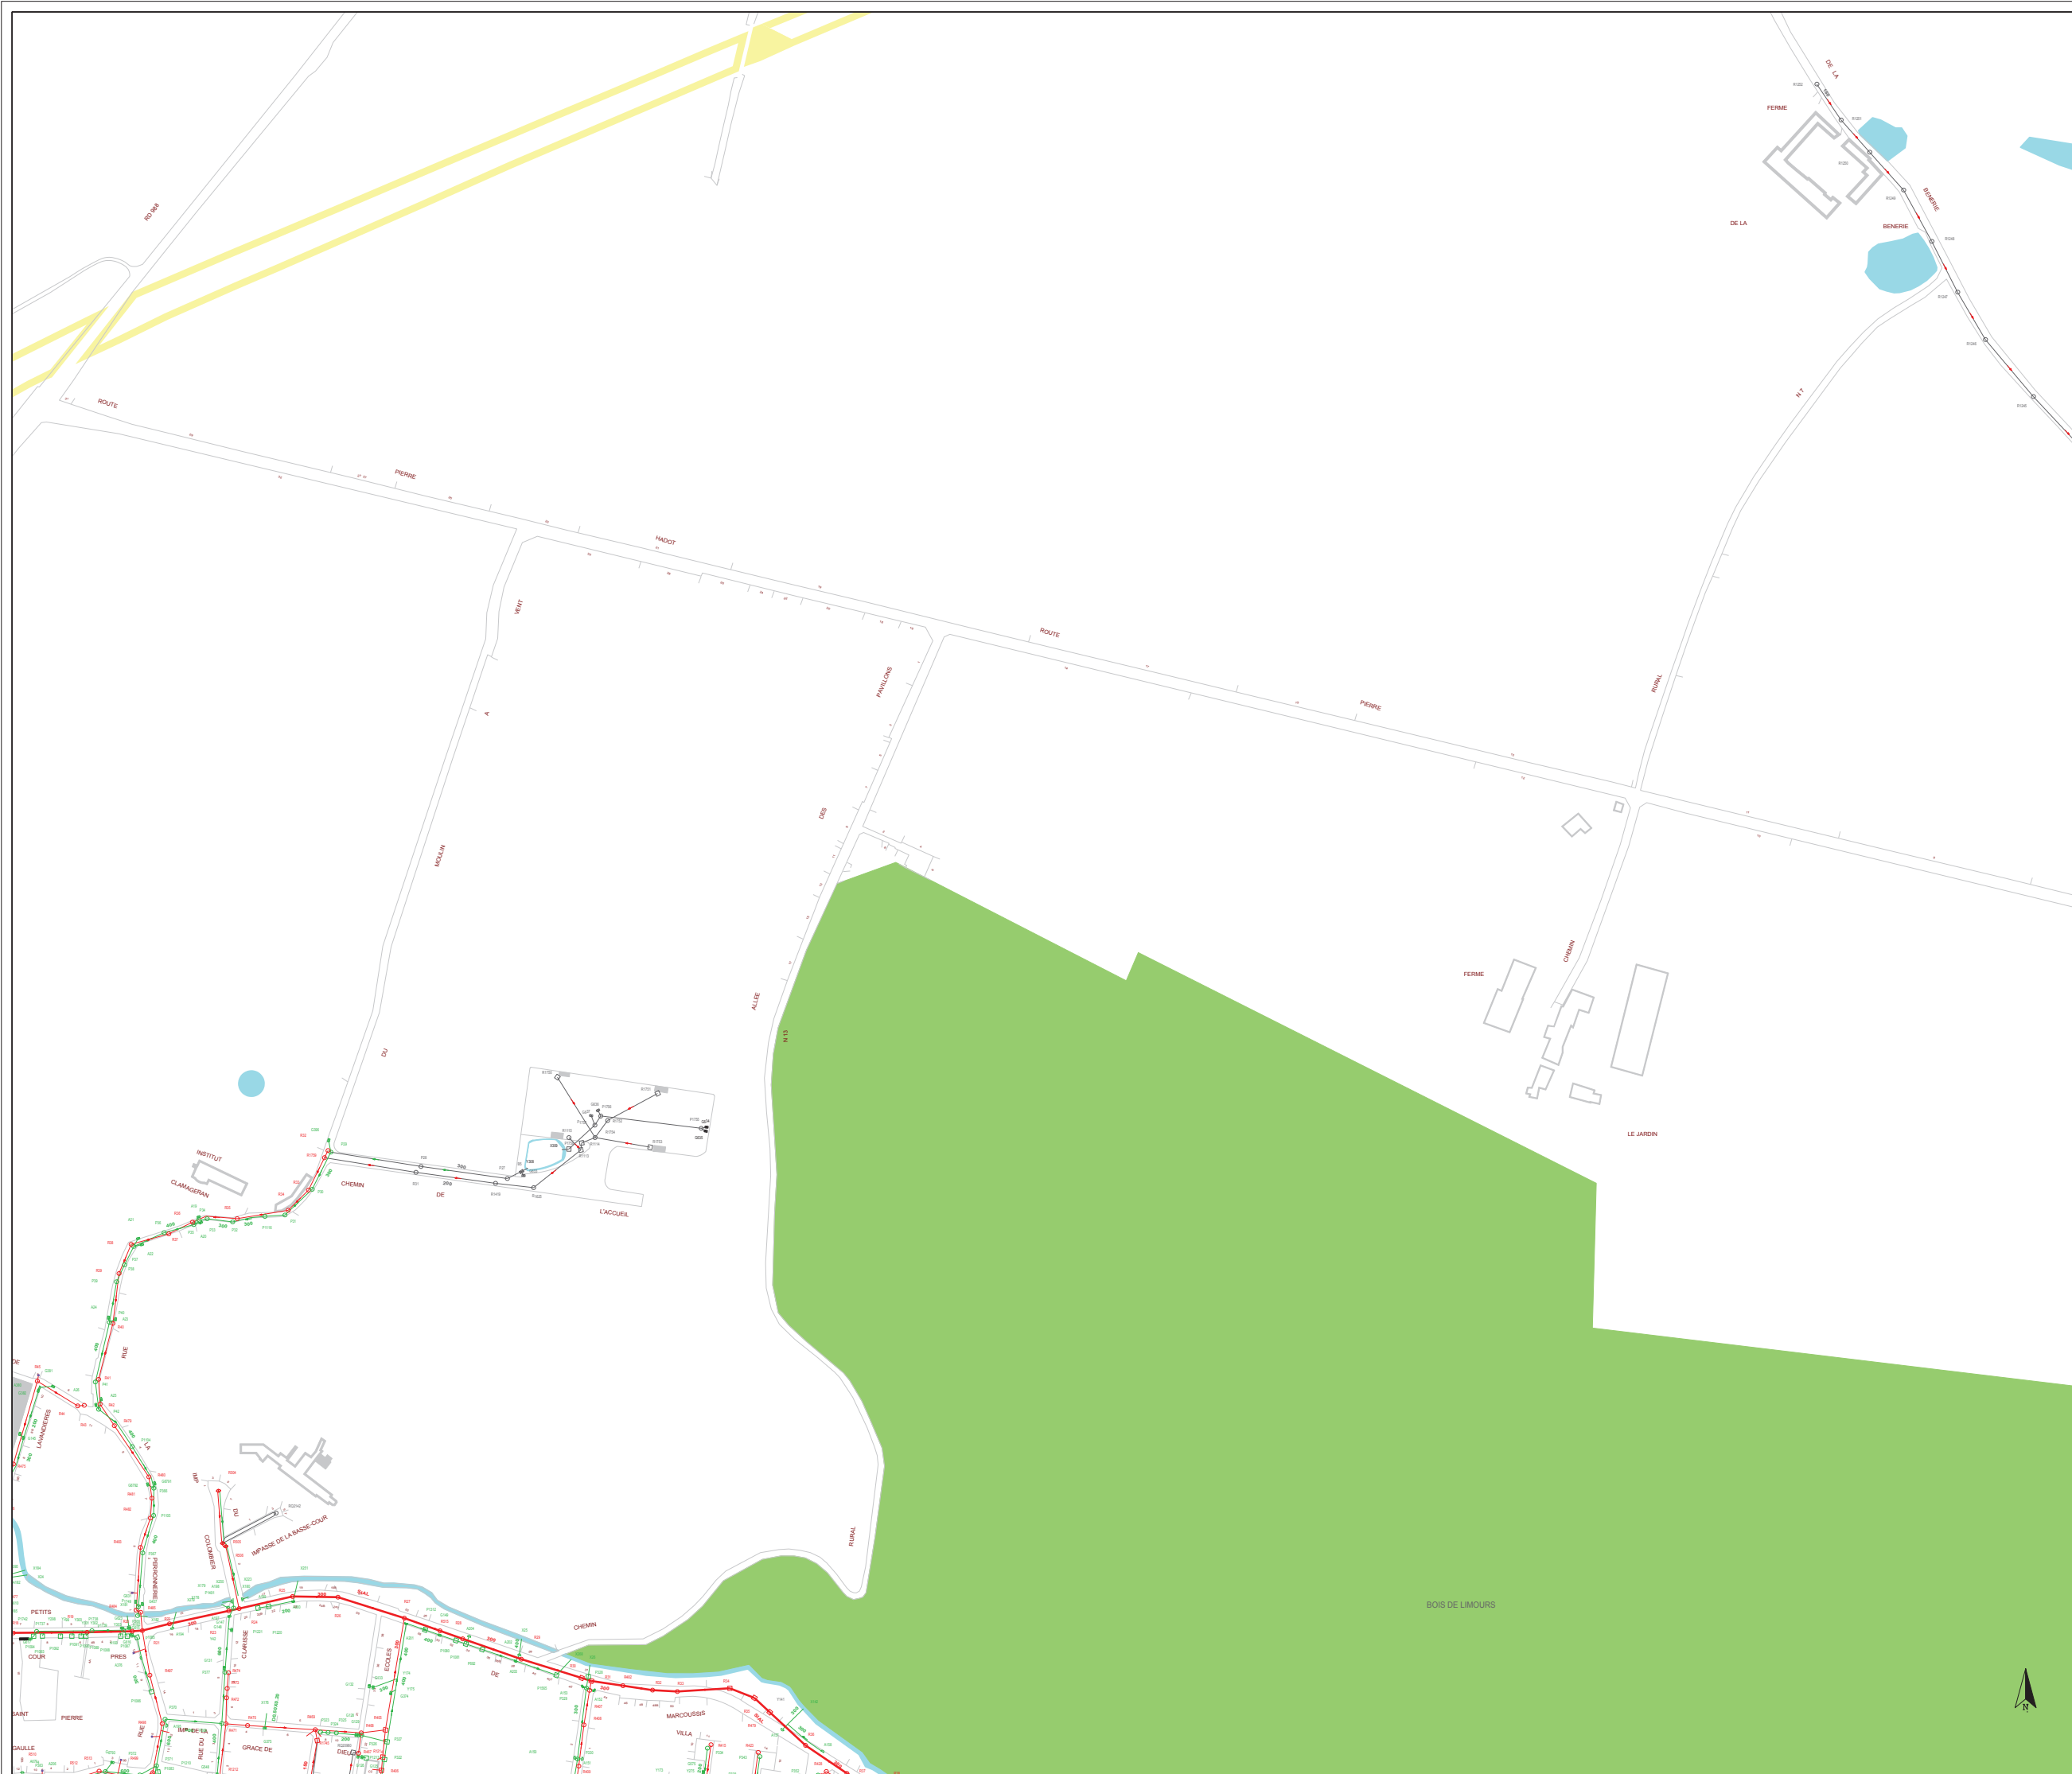

RESEAU D'ASSAINISSEMENT

Eaux Pluviales	Réservoir de Chasse
Eaux Usées	Poste de relèvement
Unitaire	Poste de refoulement
Pluvial Unitaire	Regard simple - sous trottoir
Rejets Industriels	Regard simple - sous chaussée
Trop-Plein	Regard mixte - sous trottoir
Hors-contrat	Regard mixte - sous chaussée
Privé	Regard à décantation - sous trottoir


Les différents composants ci-dessous prennent la couleur du réseau d'appartenance

Réseau de Refoulement	Regard borgne - sous trottoir
Réseau Communal	Regard borgne - sous chaussée
Réseau Intercommunal	Contrôleur de débit (clapet anti-retour - orifice)
Réseau Départemental	Contrôleur de débit (vanne)
Réseau Interdépartemental	Régulateur de débit
Bassin de rétention	Siphon
Avaloir simple	Puisard
Avaloir à décantation	Station d'épuration
Grille à décantation	Débiteur - Déshuileur
Grille - Avaloir simple	Dessableur - Déshuileur
Grille - Avaloir à décantation	Dégraisseur
Déversoir d'orage	Déshuileur - Dégraisseur
Captteur	Dessableur
	Dégrilleur

FOND DE PLAN

Communes gérées par Montgeron	Voies ferrées
Communes gérées par Bures	Rivières et plans d'eau
Communes gérées par Villemaison	Bâtiment
Communes gérées par Corbeil	Forêt
Communes gérées par Erie	Jardin
Communes gérées par Bray	Piscine
Communes gérées par Rozoy	
Communes gérées par Elampes	
Communes non-gérées	

Branchement
Axe de fosse
Axe de fosse hors-contrat
Axe de fosse privé
Grille-cariveau
Regard de branchement
Ventouse
Ouvrage Hydraulique
Chaussée Réservoir

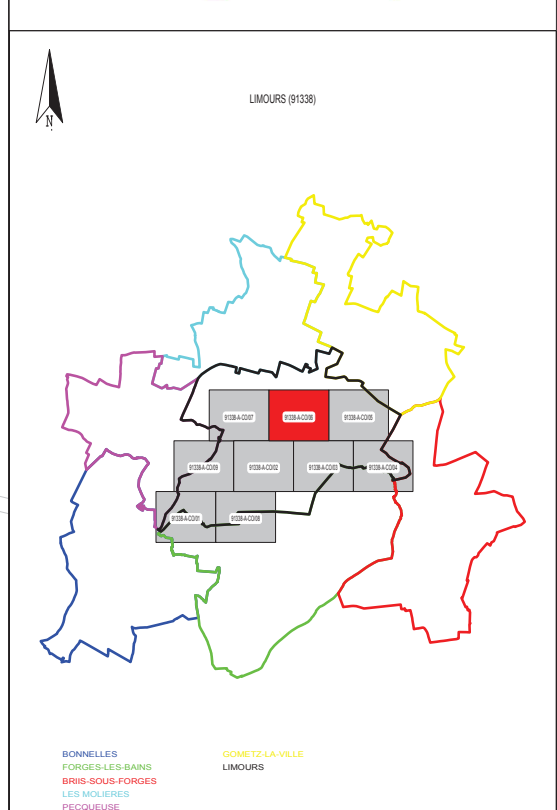



SUEZ

SERVICE DESSIN
SUD ILE DE FRANCE

27 BOULEVARD DE L'ENSEE
91000 CORBEIL-ENNOISE

Tél. 01.68.88.88.41
Fax. 01.68.88.87.42


LIMOURS (91338)

RESEAU D'ASSAINISSEMENT

Mise à jour des plans annuelle.
La position réelle des réseaux devra être vérifiée par sondage - Fond de plan issu de Calatrà.
Copyright Propriété réservée de la Lyonnaise des Eaux France

PLAN D'ENSEMBLE - COMMUNE

N° du plan : 91338-A-CO/06	Insee : 91338	Echelle : 1/1 500	Edition du 04/08/2016
----------------------------	---------------	-------------------	-----------------------

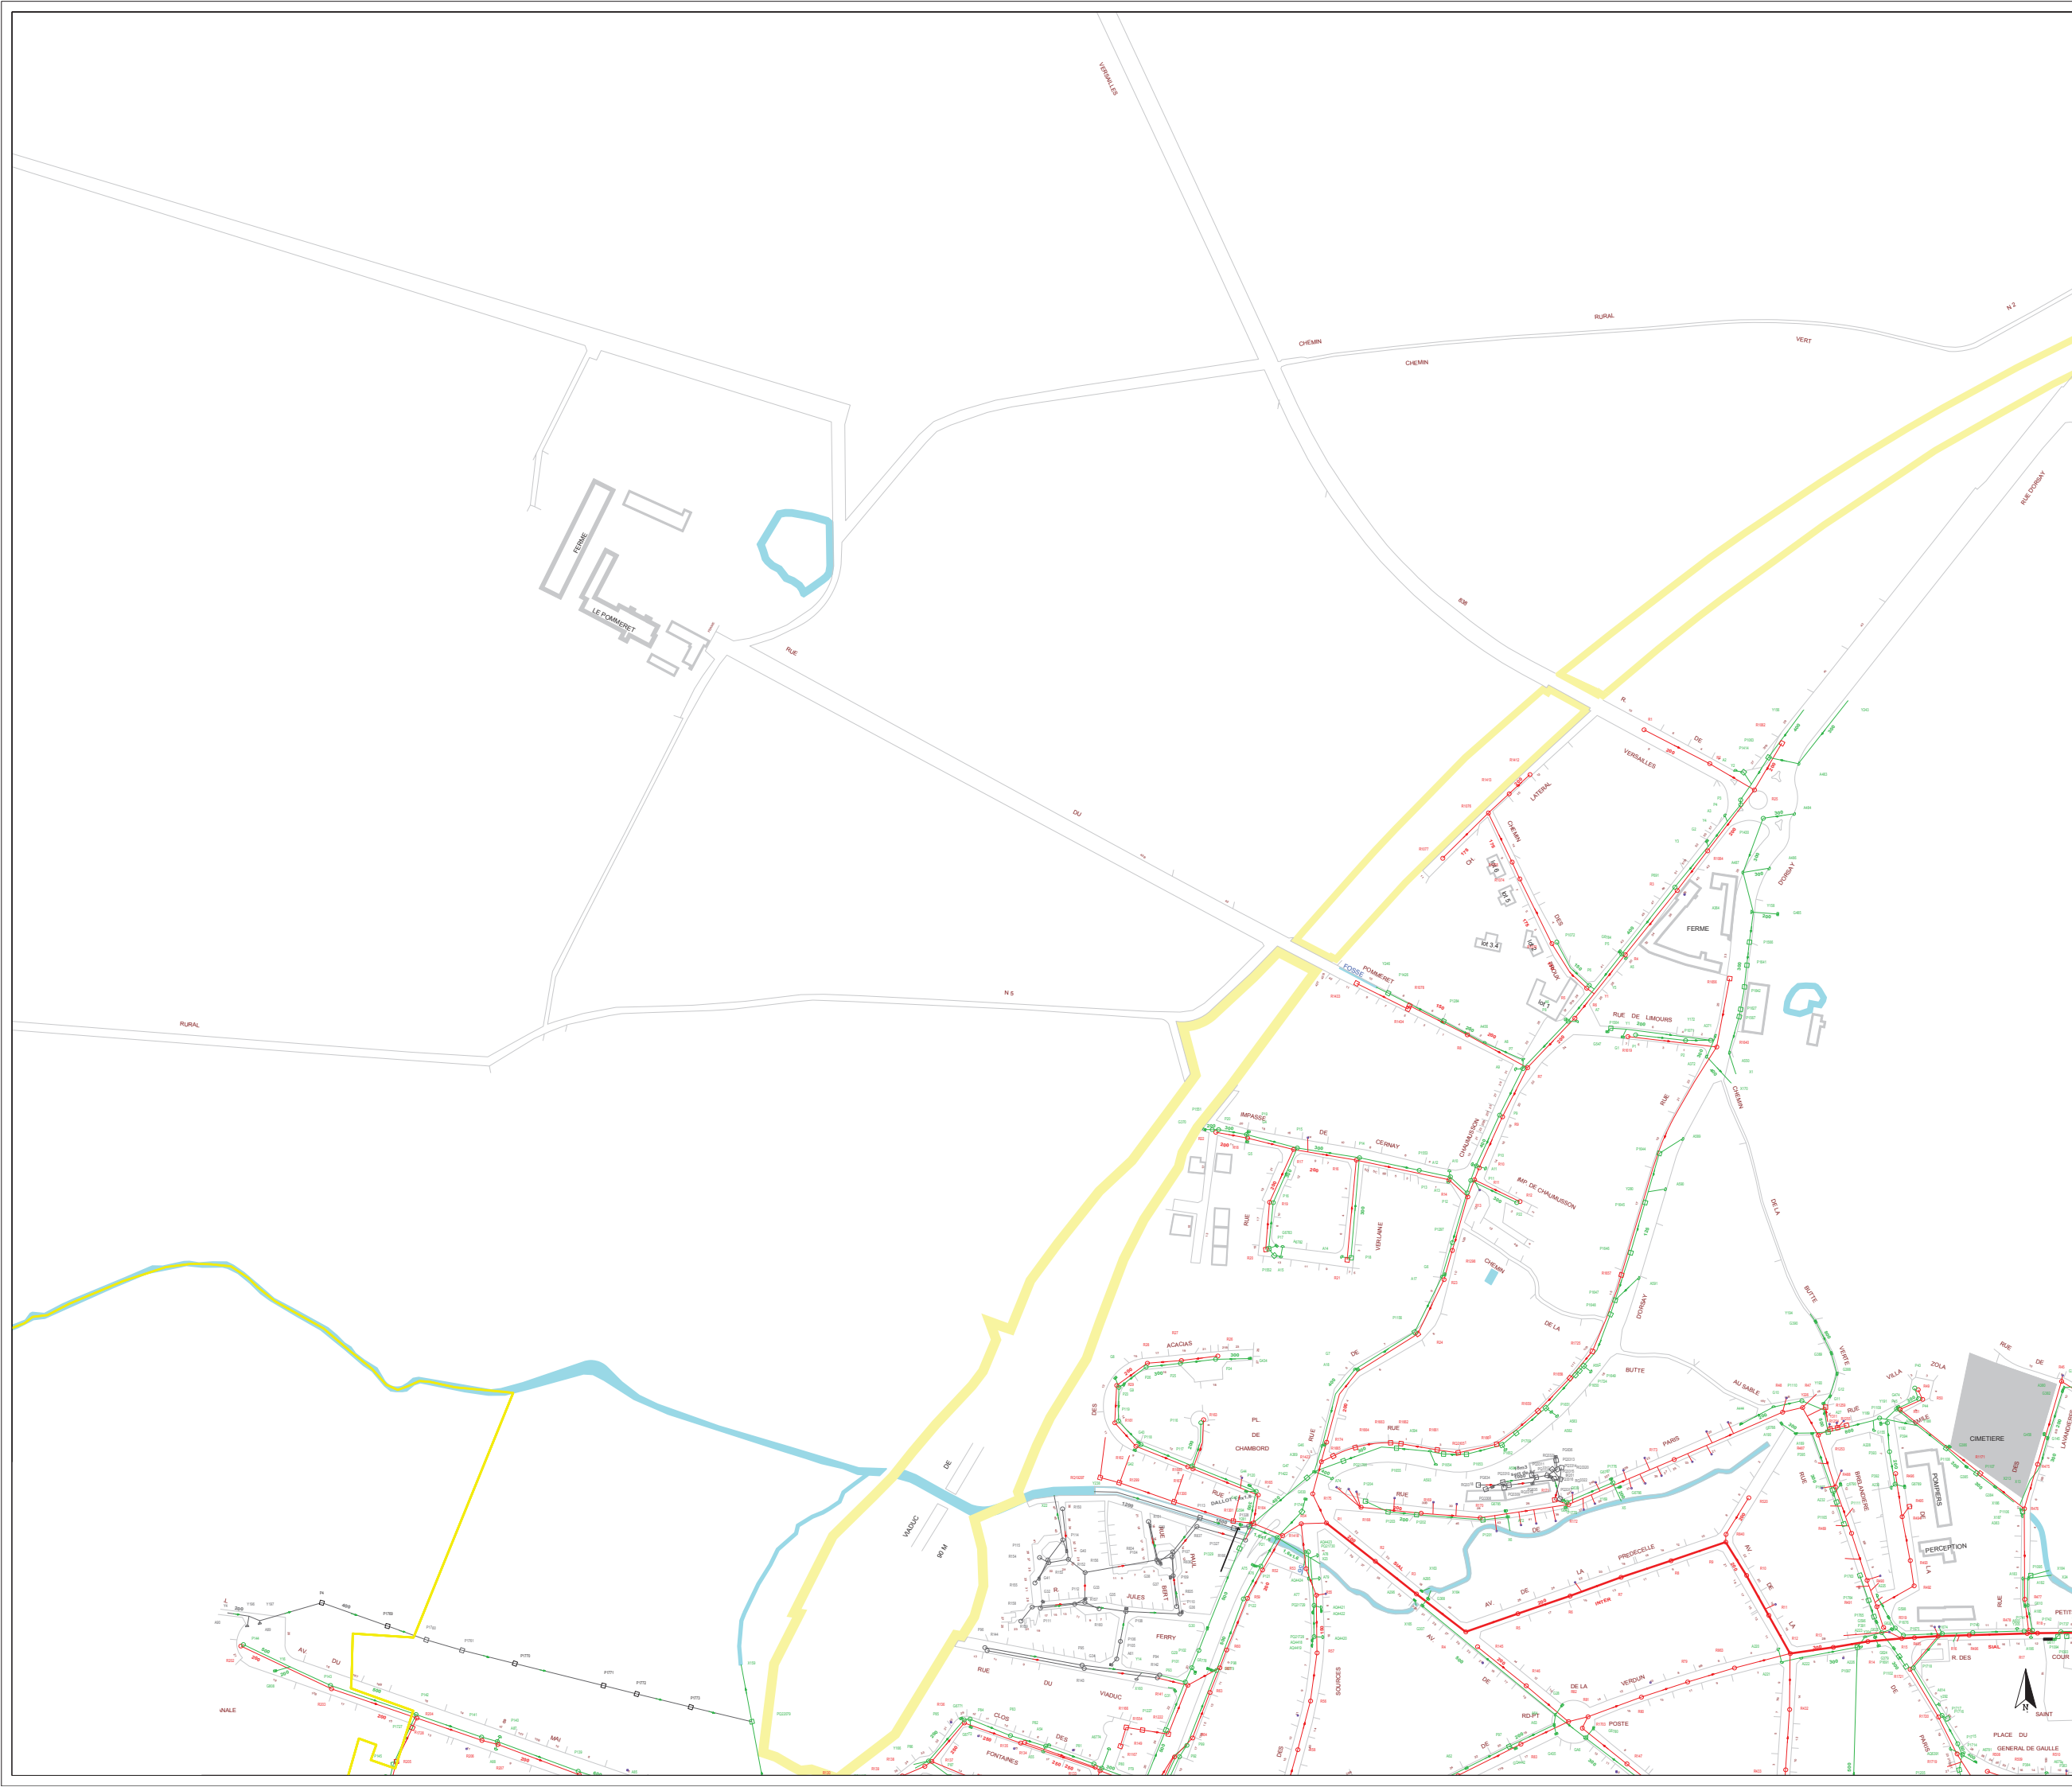


RESEAU D'ASSAINISSEMENT

Eaux Pluviales	Réservoir de Chasse
Eaux Usées	Poste de relèvement
Unitaire	Poste de refoulement
Pluvial Unitaire	Regard simple - sous trottoir
Rejets Industriels	Regard simple - sous chaussée
Trop-Plein	Regard mixte - sous trottoir
Hors-contrat	Regard mixte - sous chaussée
Privé	Regard à décantation - sous trottoir
Les différents composants ci-dessous prennent la couleur du réseau d'appartenance	
Réseau de Refoulement	Regard borgne - sous trottoir
Réseau Communal	Regard borgne - sous chaussée
Réseau Intercommunal	Contrôleur de débit (clapet anti-retour - orifice)
Réseau Départemental	Contrôleur de débit (vanne)
Réseau Interdépartemental	Régulateur de débit
Bassin de rétention	Siphon
Avaloir simple	Puisard
Avaloir à décantation	Station d'épuration
Grille simple	Débiteur - Déshuileur
Grille à décantation	Dessableur - Déshuileur
Grille - Avaloir simple	Dégraisseur
Grille - Avaloir à décantation	Déshuileur - Dégraisseur
Déversoir d'orage	Dessableur
Capteur	Dégrilleur

FOND DE PLAN

Communes gérées par Montgeron	Branchement
Communes gérées par Bures	Axe de fosse hors-contrat
Communes gérées par Villemaison	Axe de fosse privé
Communes gérées par Corbeil	Grille-carniveau
Communes gérées par Erié	Regard de branchement
Communes gérées par Rozay	Ventouse
Communes gérées par Clamart	Ouvrage Hydraulique
Communes non-gérées	Chaussée Réservoir
Voies ferrées	
Rivières et plans d'eau	
Bâtiment	
Forêt	
Jardin	
Piscine	

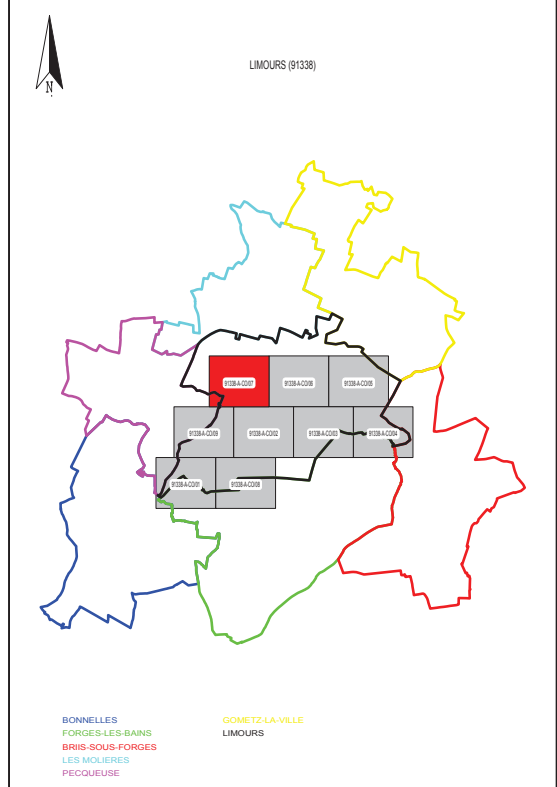

SUEZ

SERVICE DESSIN
SUD ILE DE FRANCE

27 ROUTE DE LENSE
91000 CORBEIL-ENNOISSE

Tél. 01.68.88.41.41
Fax. 01.68.88.41.42


LIMOURS (91338)

RESEAU D'ASSAINISSEMENT

Mise à jour des plans normale.
La position réelle des réseaux devra être vérifiée par sondage - Fond de plan issu de Calatrà.
Copyright Propriété réservée de la Lyonnaise des Eaux France

PLAN D'ENSEMBLE - COMMUNE

N° du plan : 91338-A-CO-07 Insee : 91338 Echelle : 1/1500 Edition du 04/08/2016

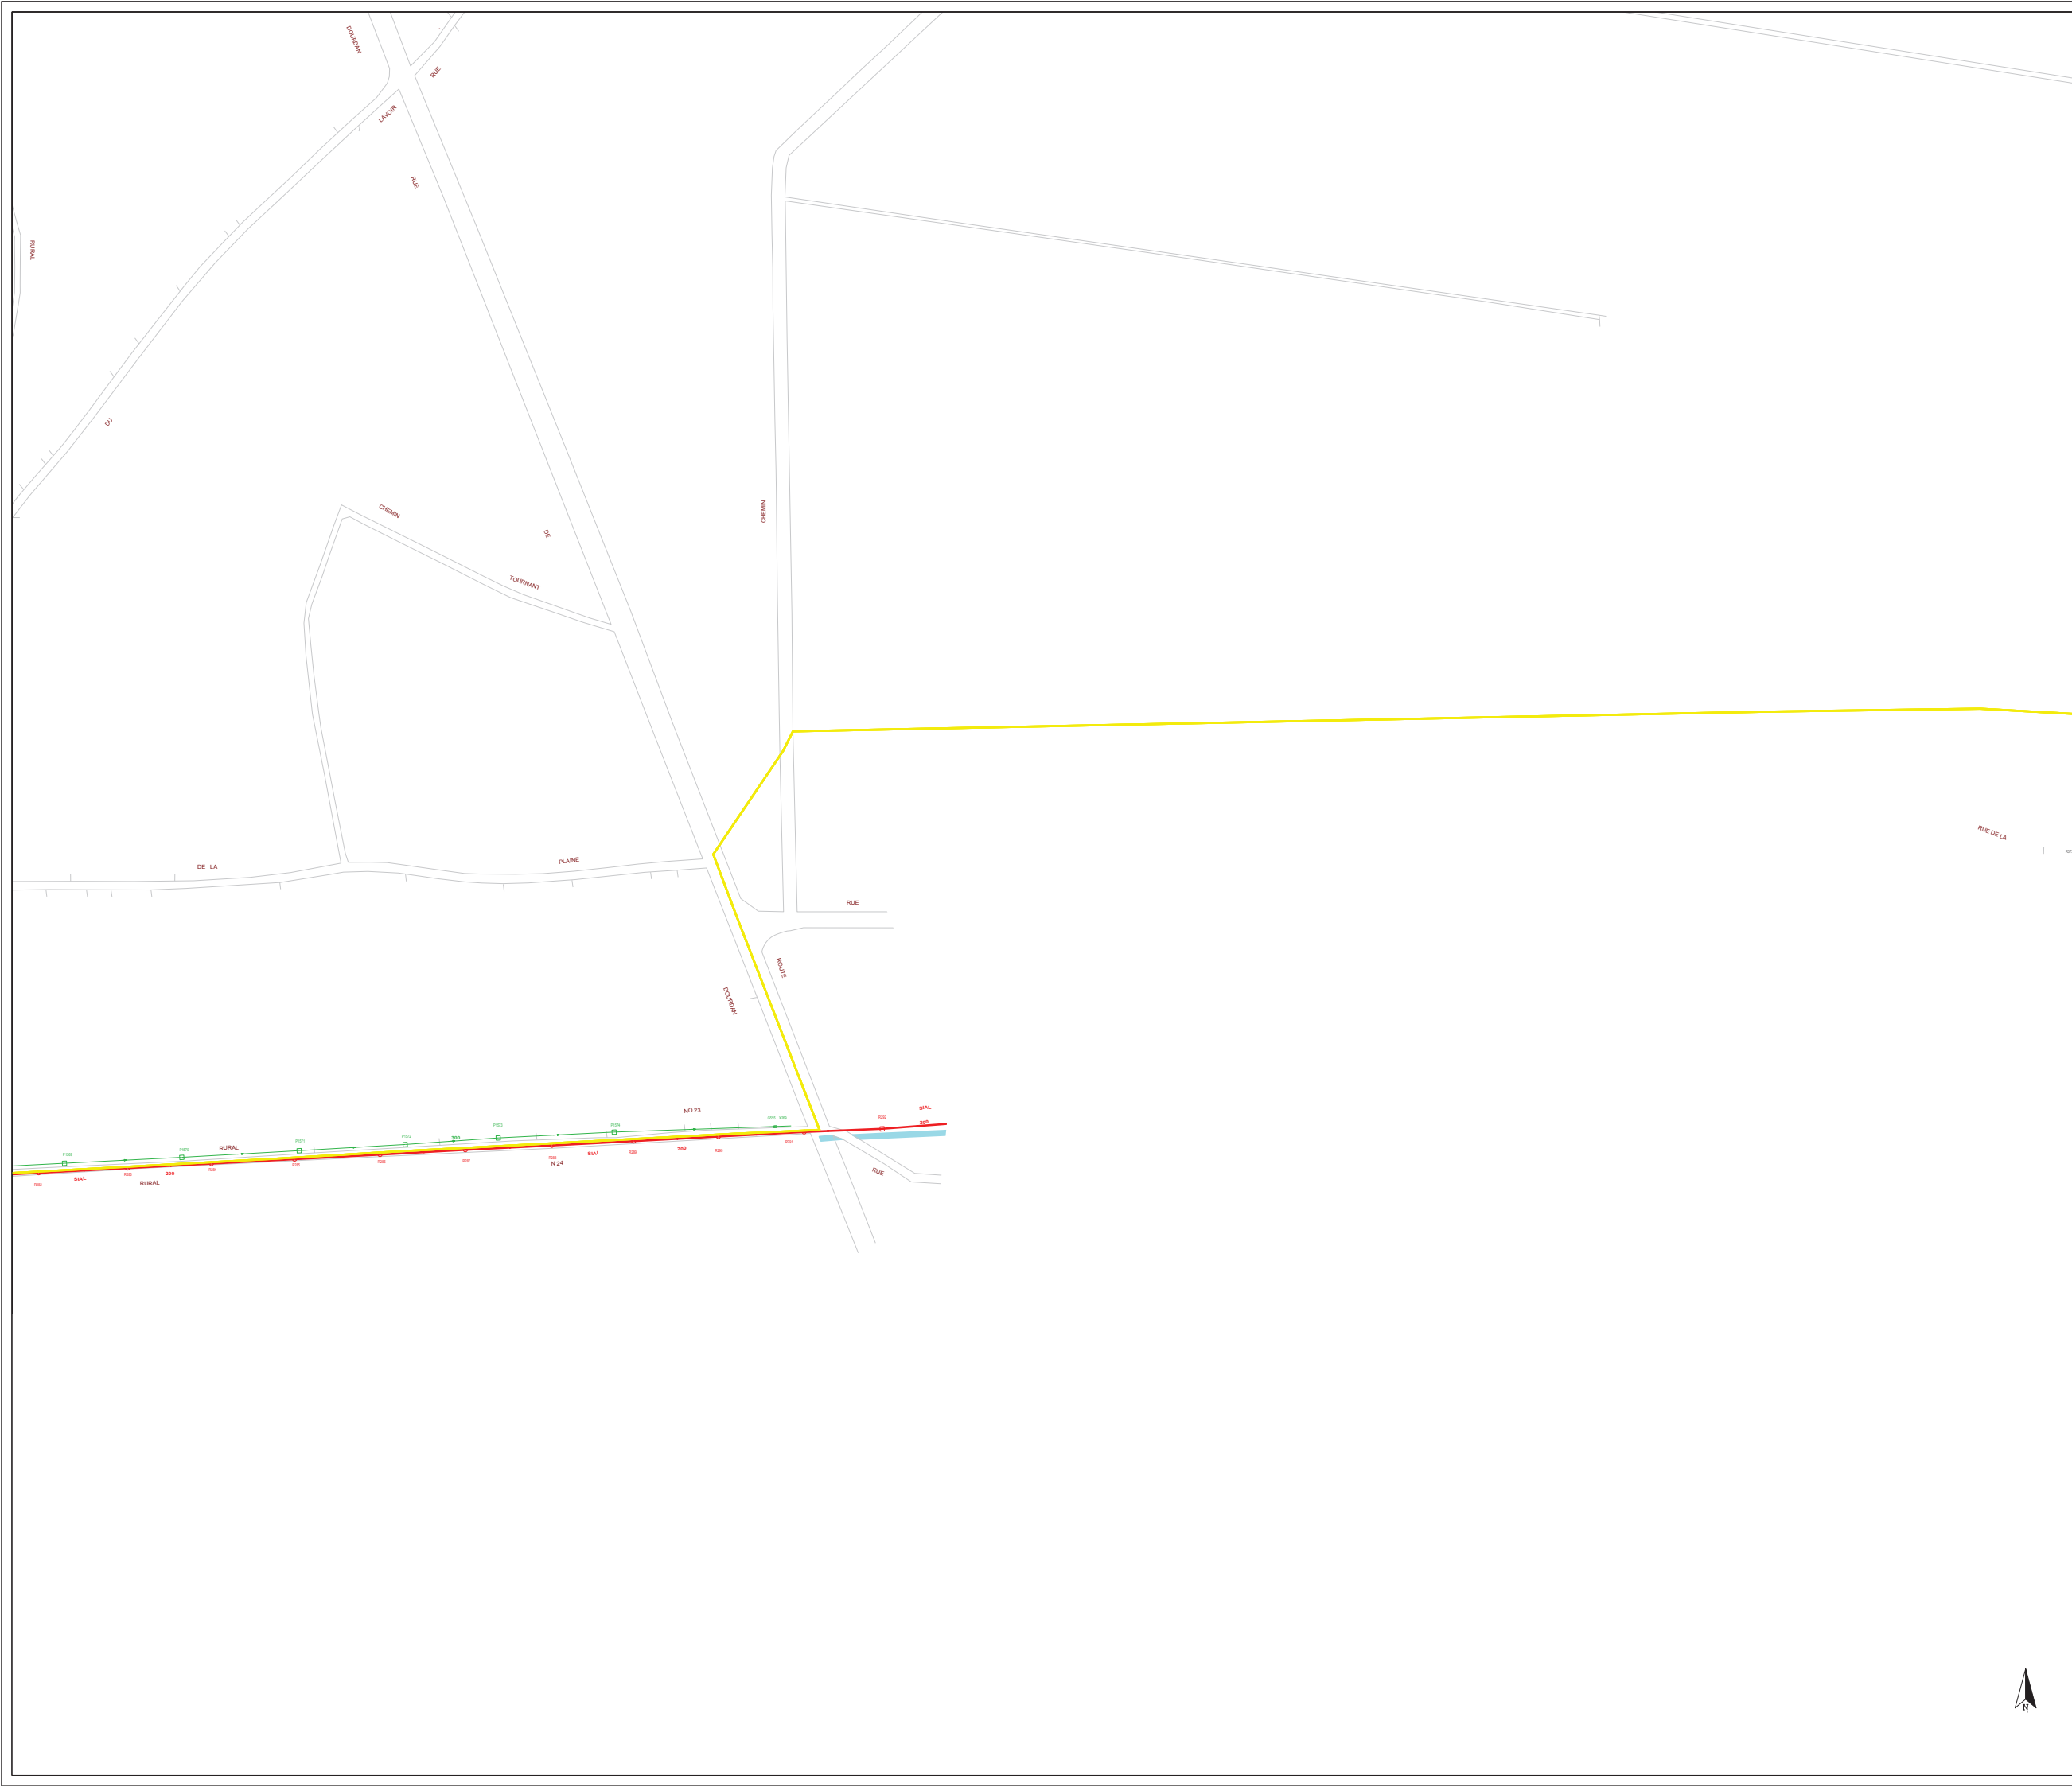

LEGENDE

RESEAU D'ASSAINISSEMENT

Eaux Pluviales	Réservoir de Chasse
Eaux Usées	Poste de relèvement
Unitaire	Poste de refolement
Pluvial Unitaire	Regard simple - sous trottoir
Rejets Industriels	Regard simple - sous chaussée
Trop-Plein	Regard mixte - sous trottoir
Hors-contrat	Regard mixte - sous chaussée
Privé	Regard à décantation - sous trottoir
Les différents composants ci-dessous prennent la couleur du réseau d'appartenance	
Réseau de Refoulement	Regard à décantation - sous chaussée
Réseau Communal	Regard borgne - sous trottoir
Réseau Intercommunal	Regard borgne - sous chaussée
Réseau Départemental	Contrôleur de débit (clapet anti-retour - orifice)
Réseau Interdépartemental	Contrôleur de débit (vanne)
Basin de rétention	Régulateur de débit
Avaloir simple	Siphon
Avaloir à décantation	Puisard
Grille simple	Station d'épuration
Grille à décantation	Déboureur - Déshuileur
Grille - Avaloir simple	Dessableur - Déshuileur
Grille - Avaloir à décantation	Dégraisseur
Déversoir d'orage	Déshuileur - Dégraisseur
Capteur	Dessableur
	Dégrilleur

FOND DE PLAN

Communes gérées par Montgeron	Branchement
Communes gérées par Bures	Axe de fosse
Communes gérées par Villemoisson	Axe de fosse hors-contrat
Communes gérées par Corbeil	Axe de fosse privé
Communes gérées par Erie	Grille-caveau
Communes gérées par Bray	Regard de branchement
Communes gérées par Rozoy	Ventouse
Communes gérées par Elampes	Ouvrage Hydraulique
Communes non-gérées	Chaussée Réservoir
Voies ferrées	
Rivières et plans d'eau	
Bâtiment	
Forêt	
Jardin	
Piscine	

Limours (91338)

BONNELLES
FORGES-LES-BAINS
BRIS-SOUS-FORGES
LES MOLIERES
PECOUEUSE

GOMETZ-LA-VILLE
LIMOURS

SERVICE DESSIN
SUD ILE DE FRANCE

27 ROUTE DE L'ENSEE
91080 CORBEIL-ENJOSSÉ

Tél. 01.68.88.88.41
Fax. 01.68.88.87.42

LIMOURS (91338)

RESEAU D'ASSAINISSEMENT

Mise à jour des plans normale.
La position réelle des réseaux devra être vérifiée par sondage - Fond de plan issu de Cadastre.
Copyright Propriété réservée de la Lyonnaise des Eaux France

PLAN D'ENSEMBLE - COMMUNE

N° du plan : 91338-A-CO/08	Insee : 91338	Echelle : 1/1.500	Edition du 04/08/2016
----------------------------	---------------	-------------------	-----------------------

