

COMMUNAUTÉ DE COMMUNES AUNIS ATLANTIQUE (17)

PLAN LOCAL D'URBANISME INTERCOMMUNAL — HABITAT


ASSAINISSEMENT

Élaboration du Plan Local d'Urbanisme Intercommunal-Habitat,
prescrite le 16 décembre 2015.



DOSSIER APPROUVÉ PAR LE CONSEIL COMMUNAUTAIRE LE 19 MAI 2021

Vu pour être annexé à la délibération,
Monsieur le Président

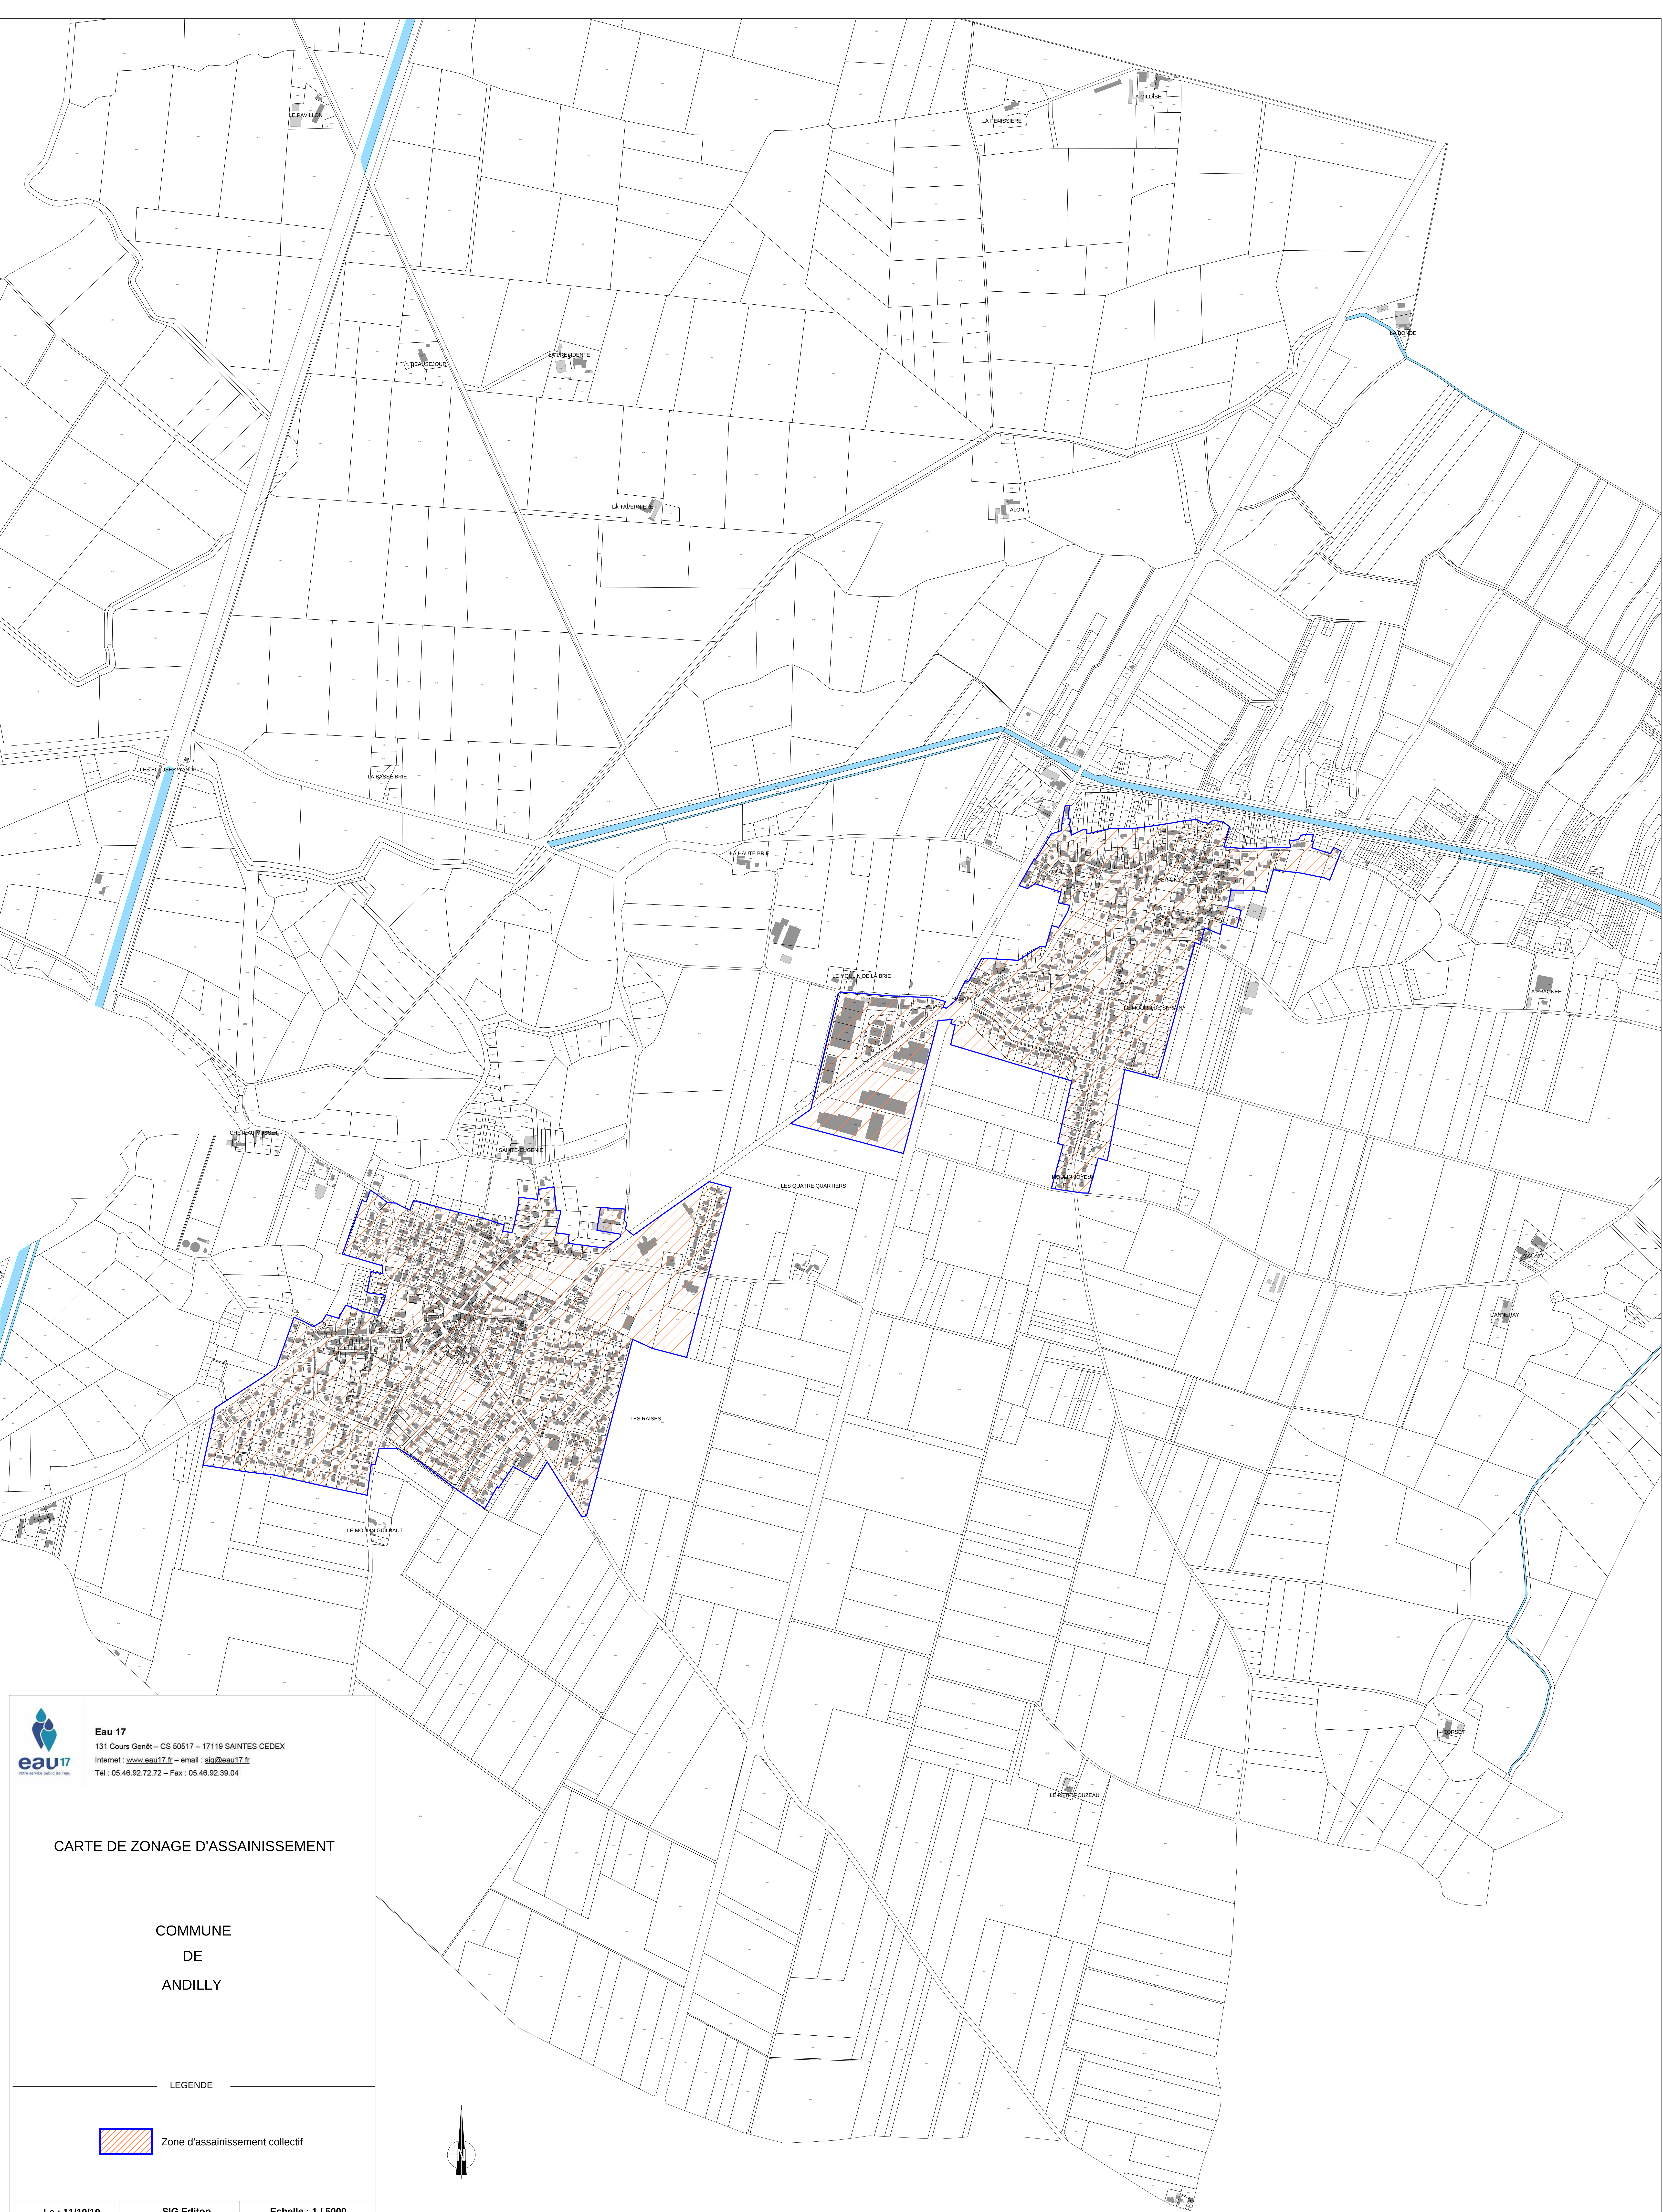



Eau 17
131 Cours Genêt – CS 50517 – 17119 SAINTES CEDEX
Internet : www.eau17.fr – email : sig@eau17.fr
Tél : 05 46 92 72 72 – Fax : 05 46 92 39 04


CARTE DE ZONAGE D'ASSAINISSEMENT

COMMUNE
DE
ANDILLY

LEGENDE

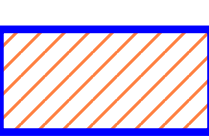 Zone d'assainissement collectif

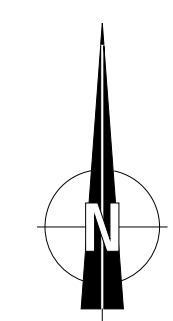

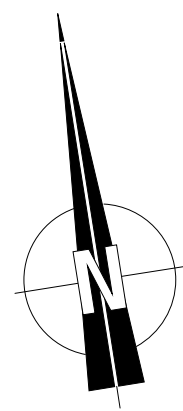



Eau 17
131 Cours Genêt – CS 50517 – 17119 SAINTES CEDEX
Internet : www.eau17.fr – email : sig@eau17.fr
Tél : 05.46.92.72.72 – Fax : 05.46.92.39.04

**RESEAU D'ASSAINISSEMENT
DE
ANDILLY**

Exploitant : SAUR

Plan 1/1

LEGENDE

 RESEAU GRAVITAIRE

 RESEAU DE REFOULEMENT

 RESEAU SOUS VIDE

 RESEAU DE REJET

 STATION DE TRAITEMENT

 POSTE DE RELEVEMENT

 REGARD DE VISITE

 CHASSE

 VENTOUSE

 VIDANGE - PURGE

 REGARD DE BRANCHEMENT

 TRONCON DE BRANCHEMENT

Le : 09/10/19

SIG Editop

Echelle : 1/7000

LA NATURE ET LA POSITION DES CONDUITES SONT DONNEES A TITRE INDICATIF
L'EXPLOITANT DEVRA ETRE CONSULTE AVANT TOUTE ETUDE OU TRAVAUX





Eau 17
131 Cours Genêt – CS 50517 – 17119 SAINTES CEDEX
Internet : www.eau17.fr – email : sig@eau17.fr
Tél : 05.46.92.72.72 – Fax : 05.46.92.39.04

RESEAU D'ASSAINISSEMENT
DE
ANDILLY

Exploitant : SAUR

Plan 1/1



LEGENDE

- RESEAU GRAVITAIRE
- RESEAU DE REFOULEMENT
- RESEAU SOUS VIDE
- RESEAU DE REJET
- STATION DE TRAITEMENT
- POSTE DE RELEVEMENT
- REGARD DE VISITE
- CHASSE
- VENTOUSE
- VIDANGE - PURGE
- REGARD DE BRANCHEMENT
- TRONCON DE BRANCHEMENT

Le : 09/10/19 SIG Editop Echelle : 1/3000

LA NATURE ET LA POSITION DES CONDUITES SONT DONNEES A TITRE INDICATIF
L'EXPLOITANT DEVRA ETRE CONSULTE AVANT TOUTE ETUDE OU TRAVAUX



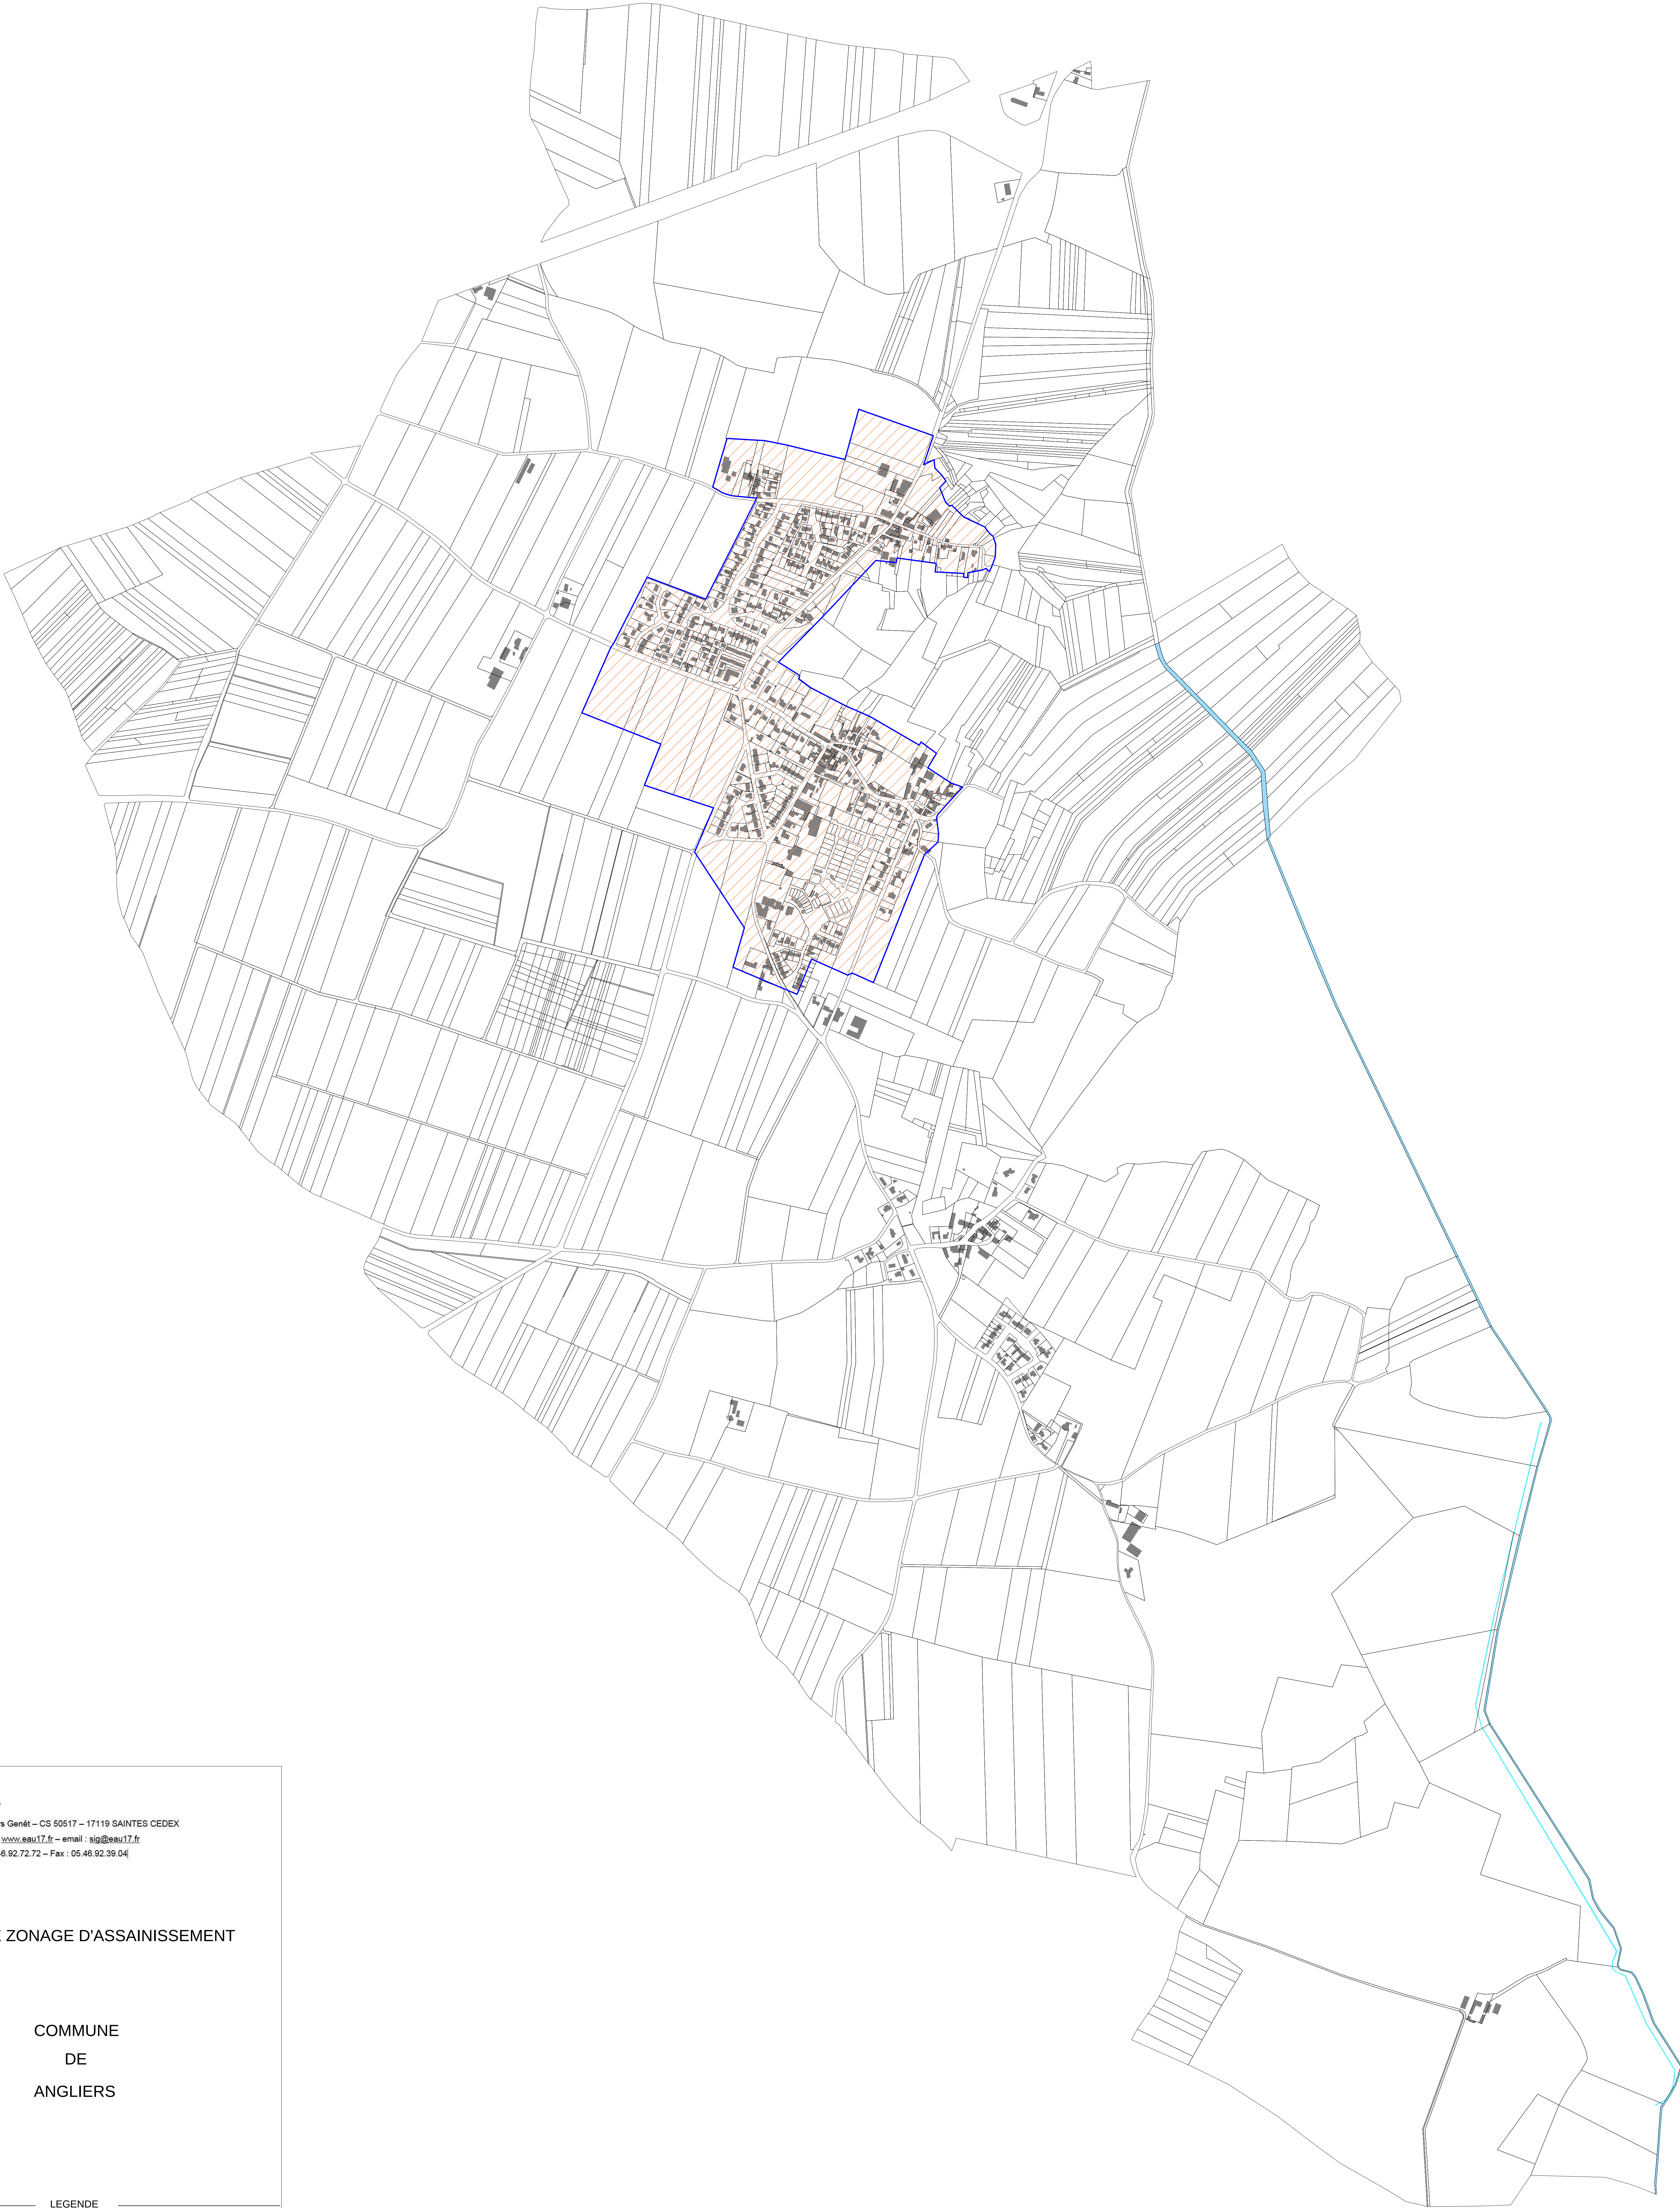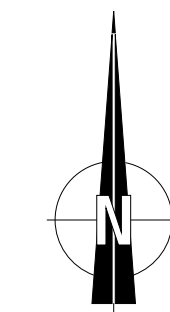



Eau 17
131 Cours Genêt – CS 50517 – 17119 SAINTES CEDEX
Internet : www.eau17.fr – email : sig@eau17.fr
Tél : 05 46 92 72 72 – Fax : 05 46 92 39 04

CARTE DE ZONAGE D'ASSAINISSEMENT


COMMUNE
DE
ANGLIERS

LEGENDE

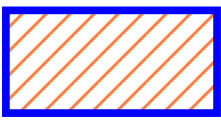 Zone d'assainissement collectif

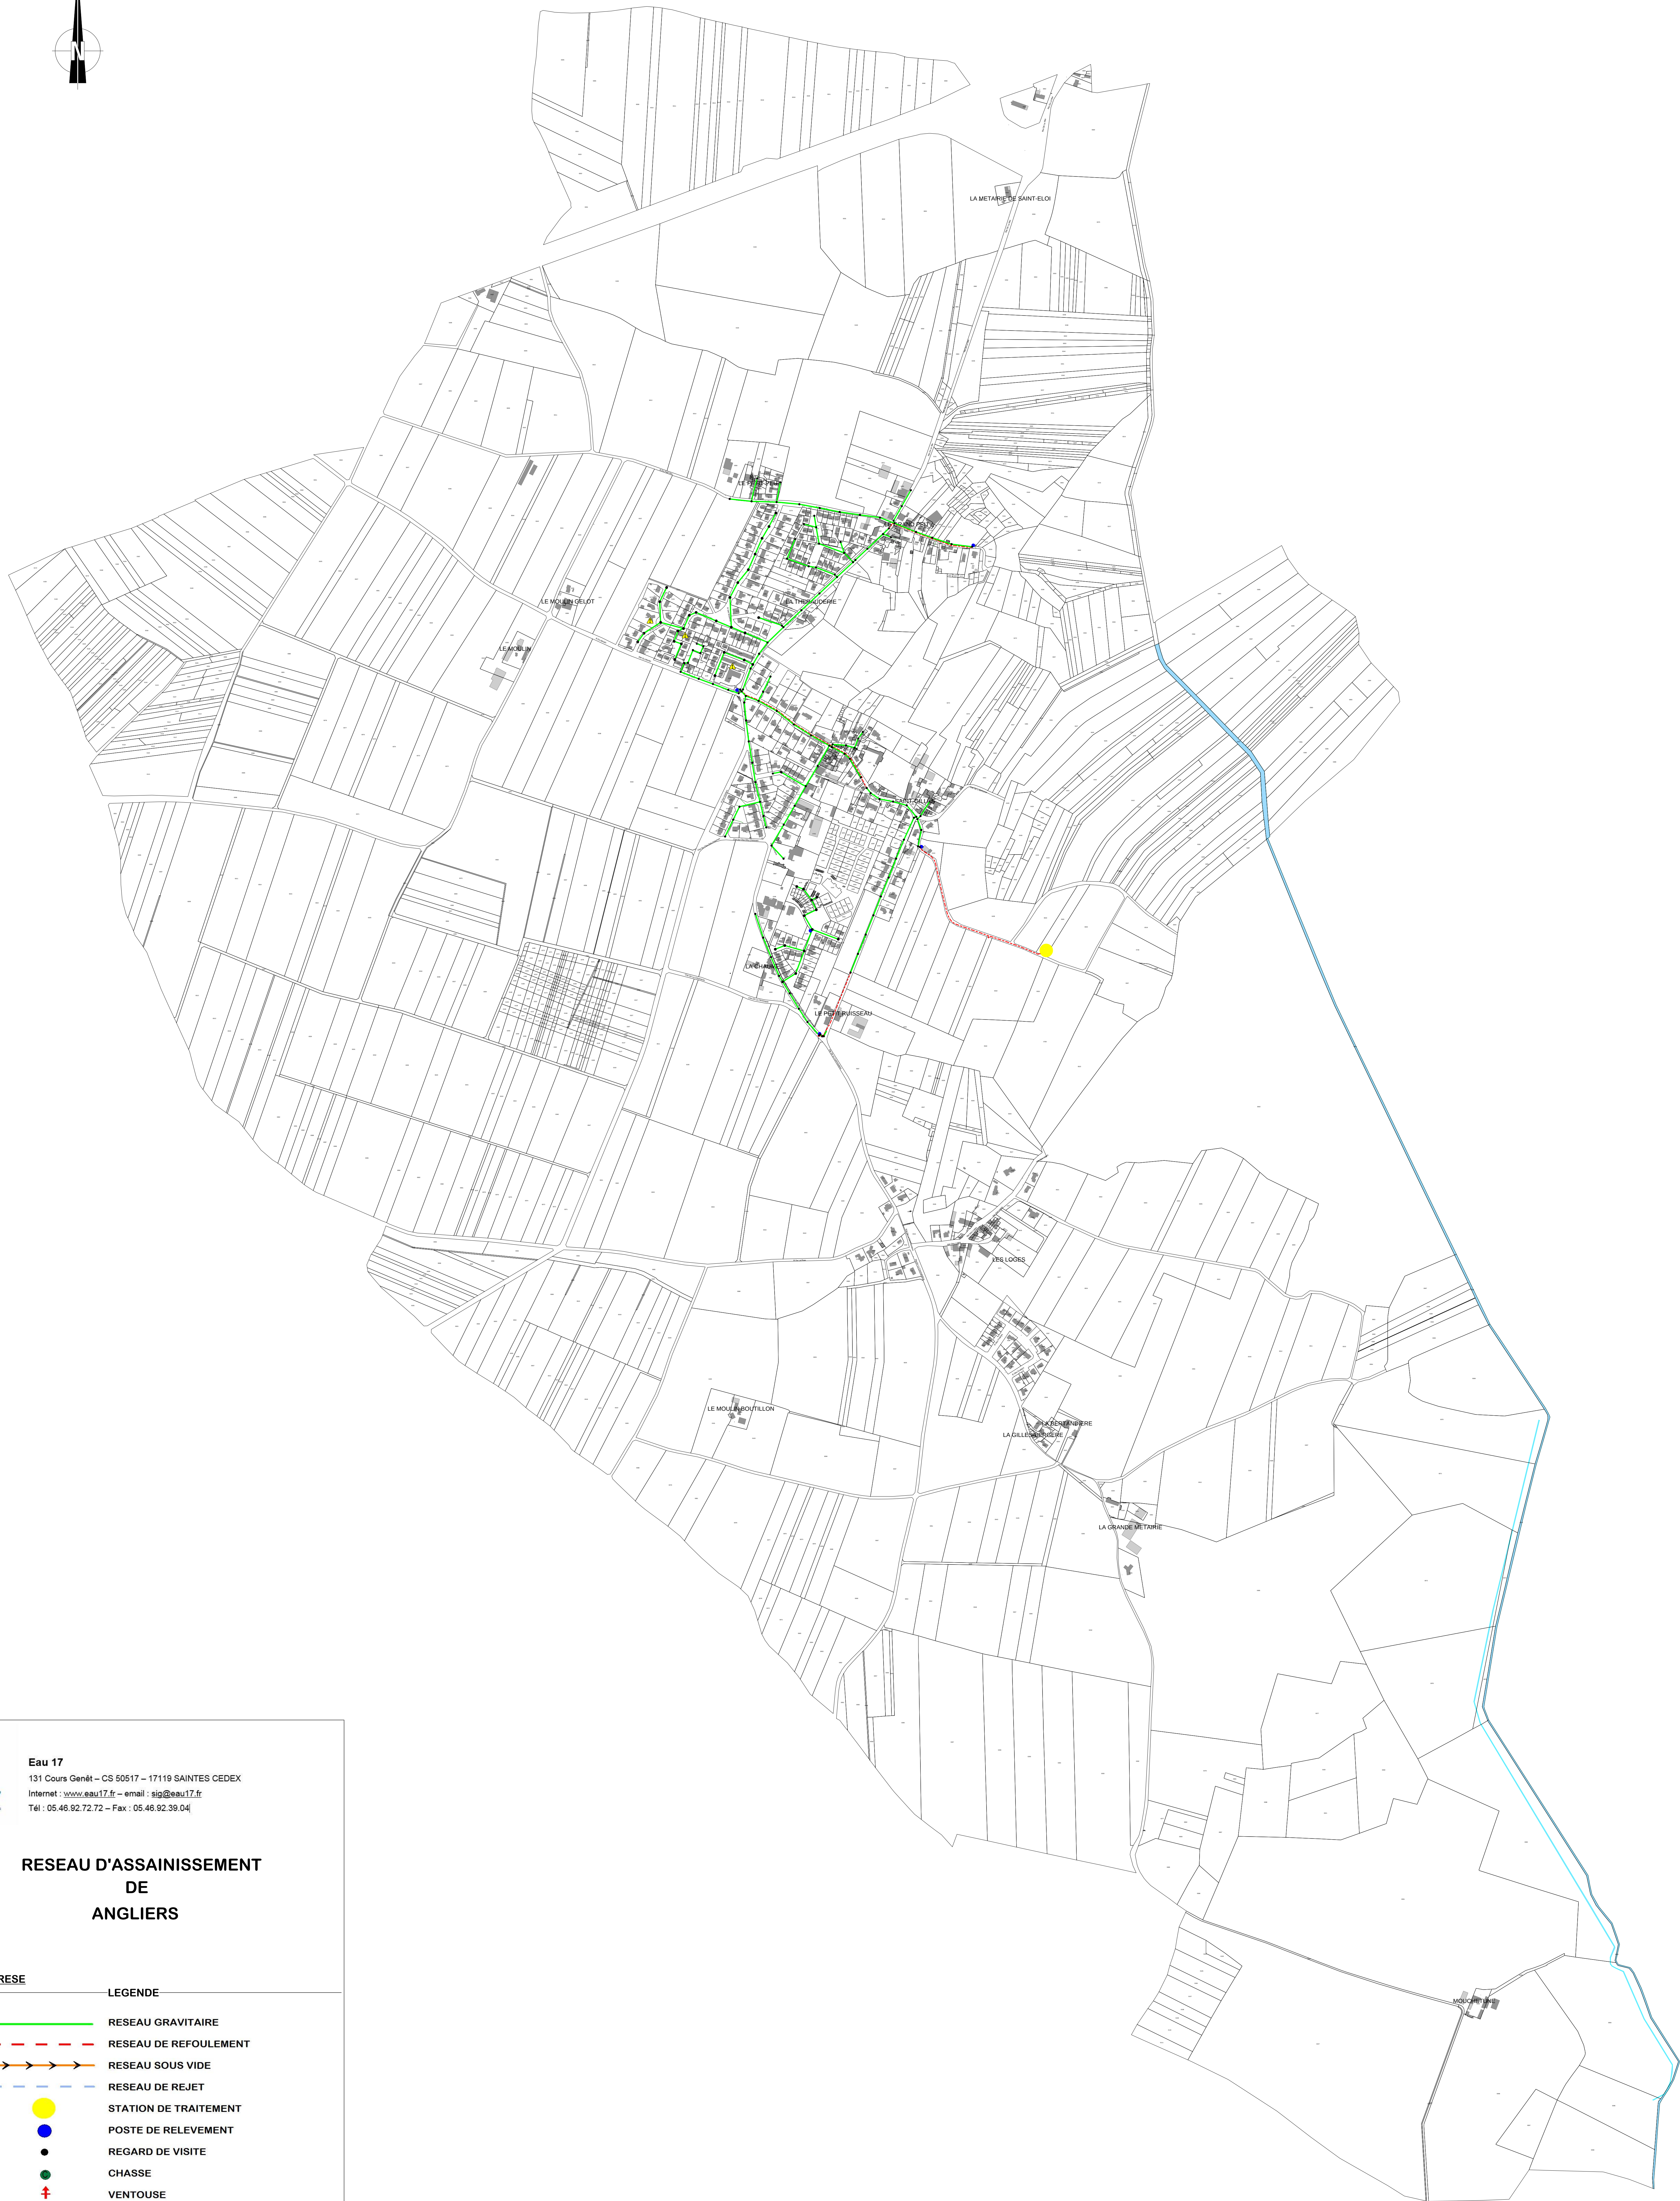

L'EXPLOITANT DEVRA ETRE CONSULTE AVANT TOUTE ETUDE OU TRAVAUX

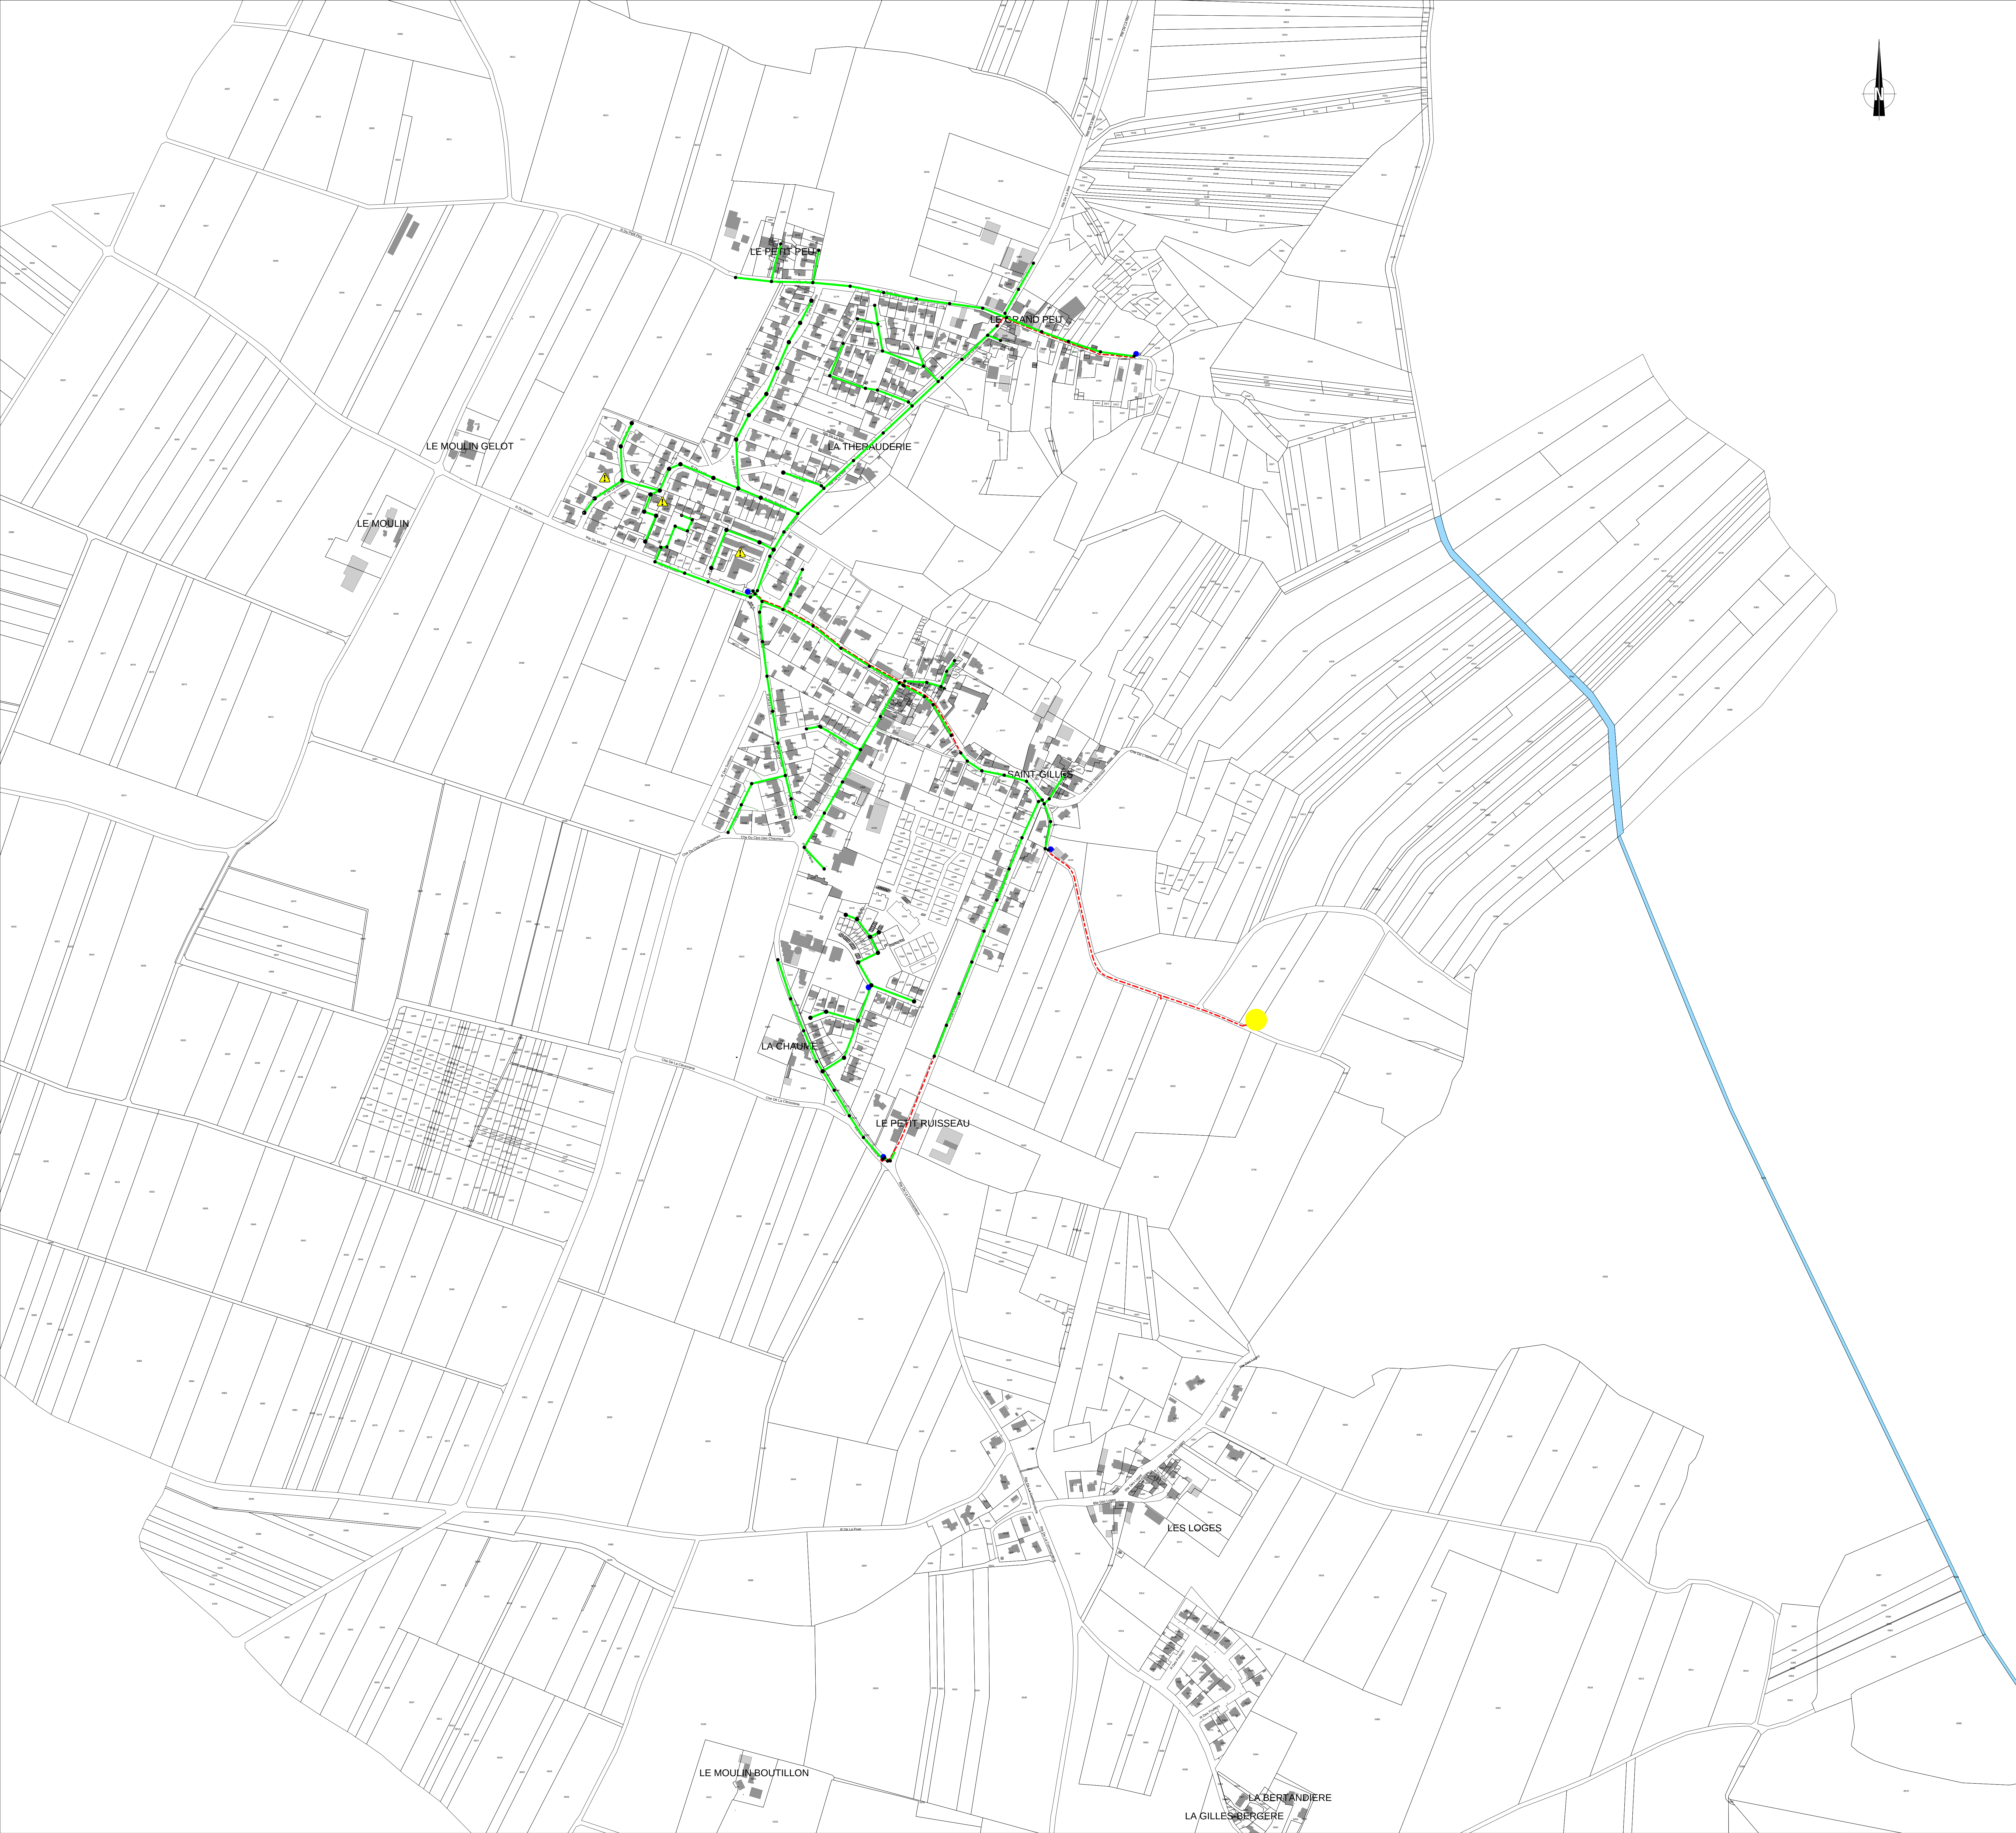



Eau 17
131 Cours Genêt – CS 50517 – 17119 SAINTES CEDEX
Internet : www.eau17.fr – email : sig@eau17.fr
Tél : 05.46.92.72.72 – Fax : 05.46.92.39.04

RESEAU D'ASSAINISSEMENT DE ANGLIERS

Exploitant : RESE

LEGENDE

RESEAU GRAVITAIRE

RESEAU DE REFOULEMENT

RESEAU SOUS VIDE

RESEAU DE REJET

STATION DE TRAITEMENT

POSTE DE RELEVEMENT

REGARD DE VISITE

CHASSE

VENTOUSE

VIDANGE - PURGE

REGARD DE BRANCHEMENT


TRONCON DE BRANCHEMENT

Le : 07/08/19

SIG Editop

Echelle : 1/3000

LA NATURE ET LA POSITION DES CONDUITES SONT DONNEES A TITRE INDICATIF
L'EXPLOITANT DEVRA ETRE CONSULTE AVANT TOUTE ETUDE OU TRAVAUX

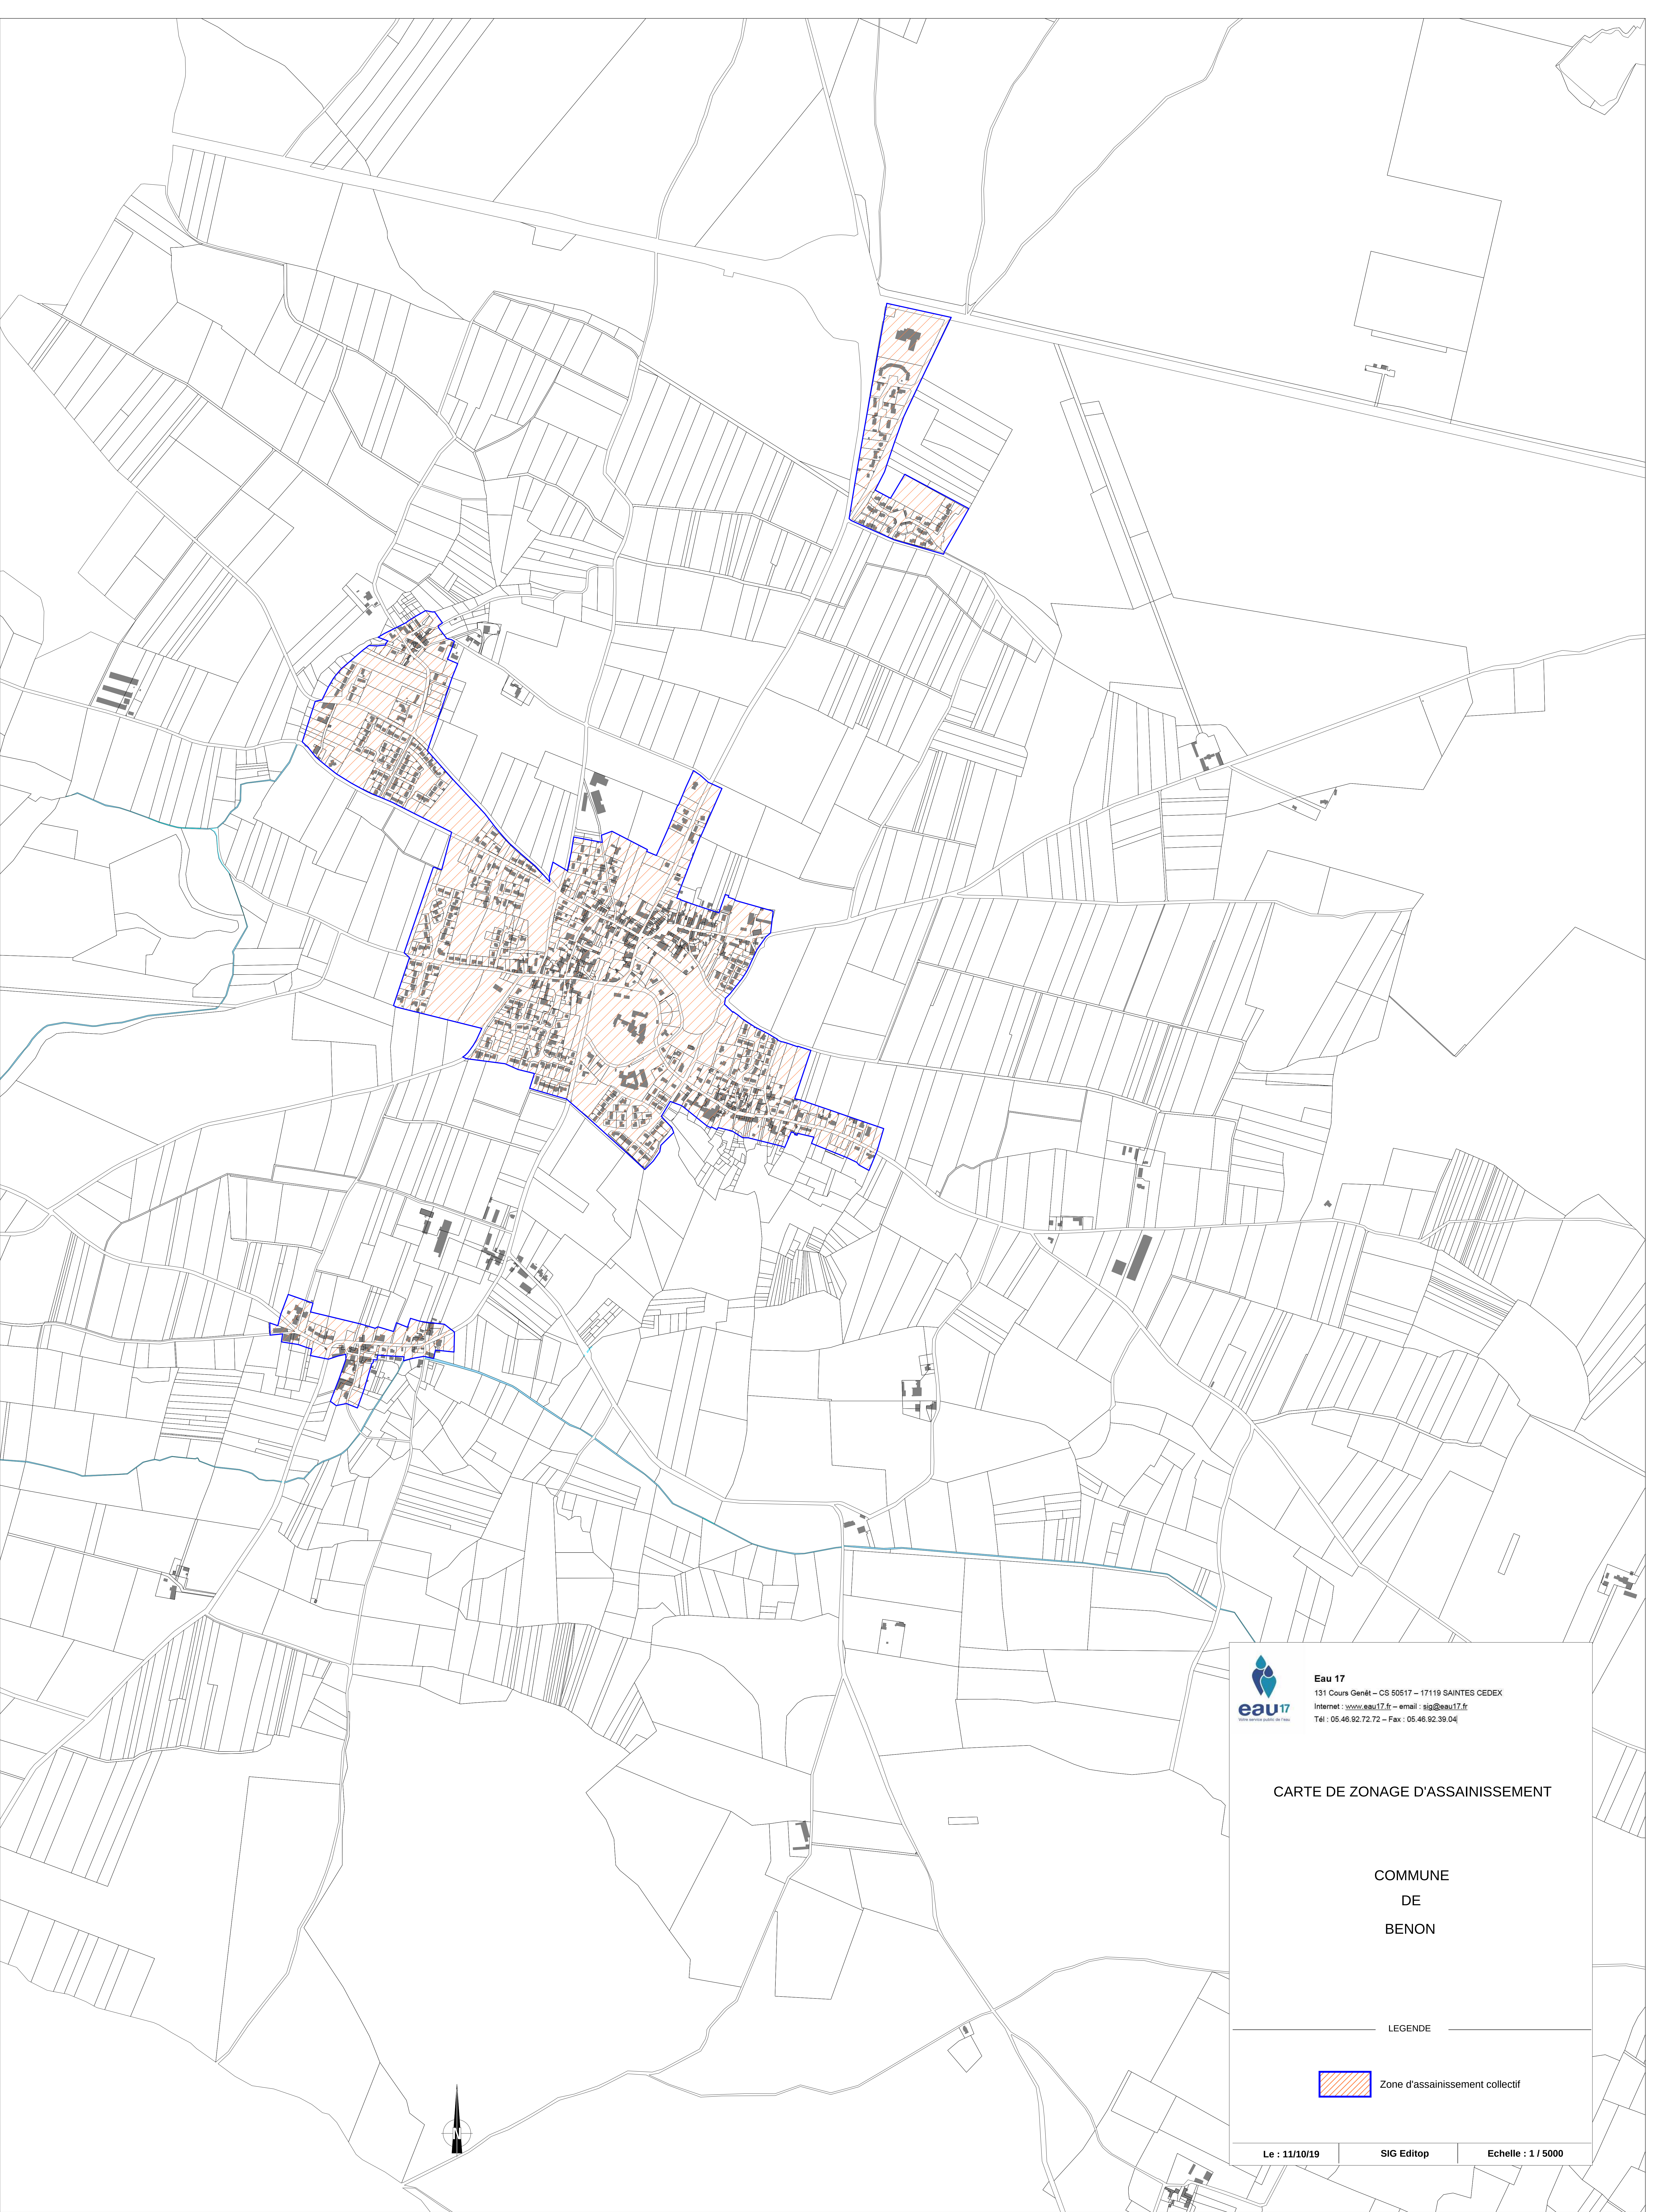




Eau 17
131 Cours Ganét – CS 50517 – 17119 SAINTES CEDEX
Internet : www.eau17.fr – email : sig@eau17.fr
Tél : 05.46.92.72.72 – Fax : 05.46.92.39.04

CARTE DE ZONAGE D'ASSAINISSEMENT

COMMUNE
DE
BENON


LEGENDE

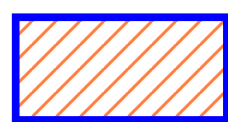 Zone d'assainissement collectif

Le : 11/10/19

SIG Editop

Echelle : 1 / 5000

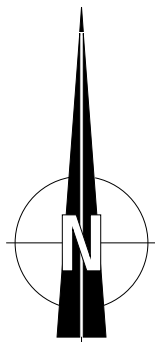

Eau 17
131 Cours Genêt – CS 50517 – 17119 SAINTES CEDEX
Internet : www.eau17.fr – email : sig@eau17.fr
Tél : 05.46.92.72.72 – Fax : 05.46.92.39.04


RESEAU D'ASSAINISSEMENT DE BENON

Exploitant : RESE (SAUR sur partie Nord)
LEGENDE

- RESEAU GRAVITAIRE
- - - RESEAU DE REFOULEMENT
- → → RESEAU SOUS VIDE
- - - RESEAU DE REJET
- STATION DE TRAITEMENT
- POSTE DE RELEVEMENT
- REGARD DE VISITE
- CHASSE
- ↑ VENTOUSE
- ↓ VIDANGE - PURGE
- REGARD DE BRANCHEMENT
- TRONCON DE BRANCHEMENT

Le : 07/08/19	SIG Editop	Echelle : 1/10000
---------------	------------	-------------------

LA NATURE ET LA POSITION DES CONDUITES SONT DONNEES A TITRE INDICATIF
L'EXPLOITANT DEVRA ETRE CONSULTE AVANT TOUTE ETUDE OU TRAVAUX

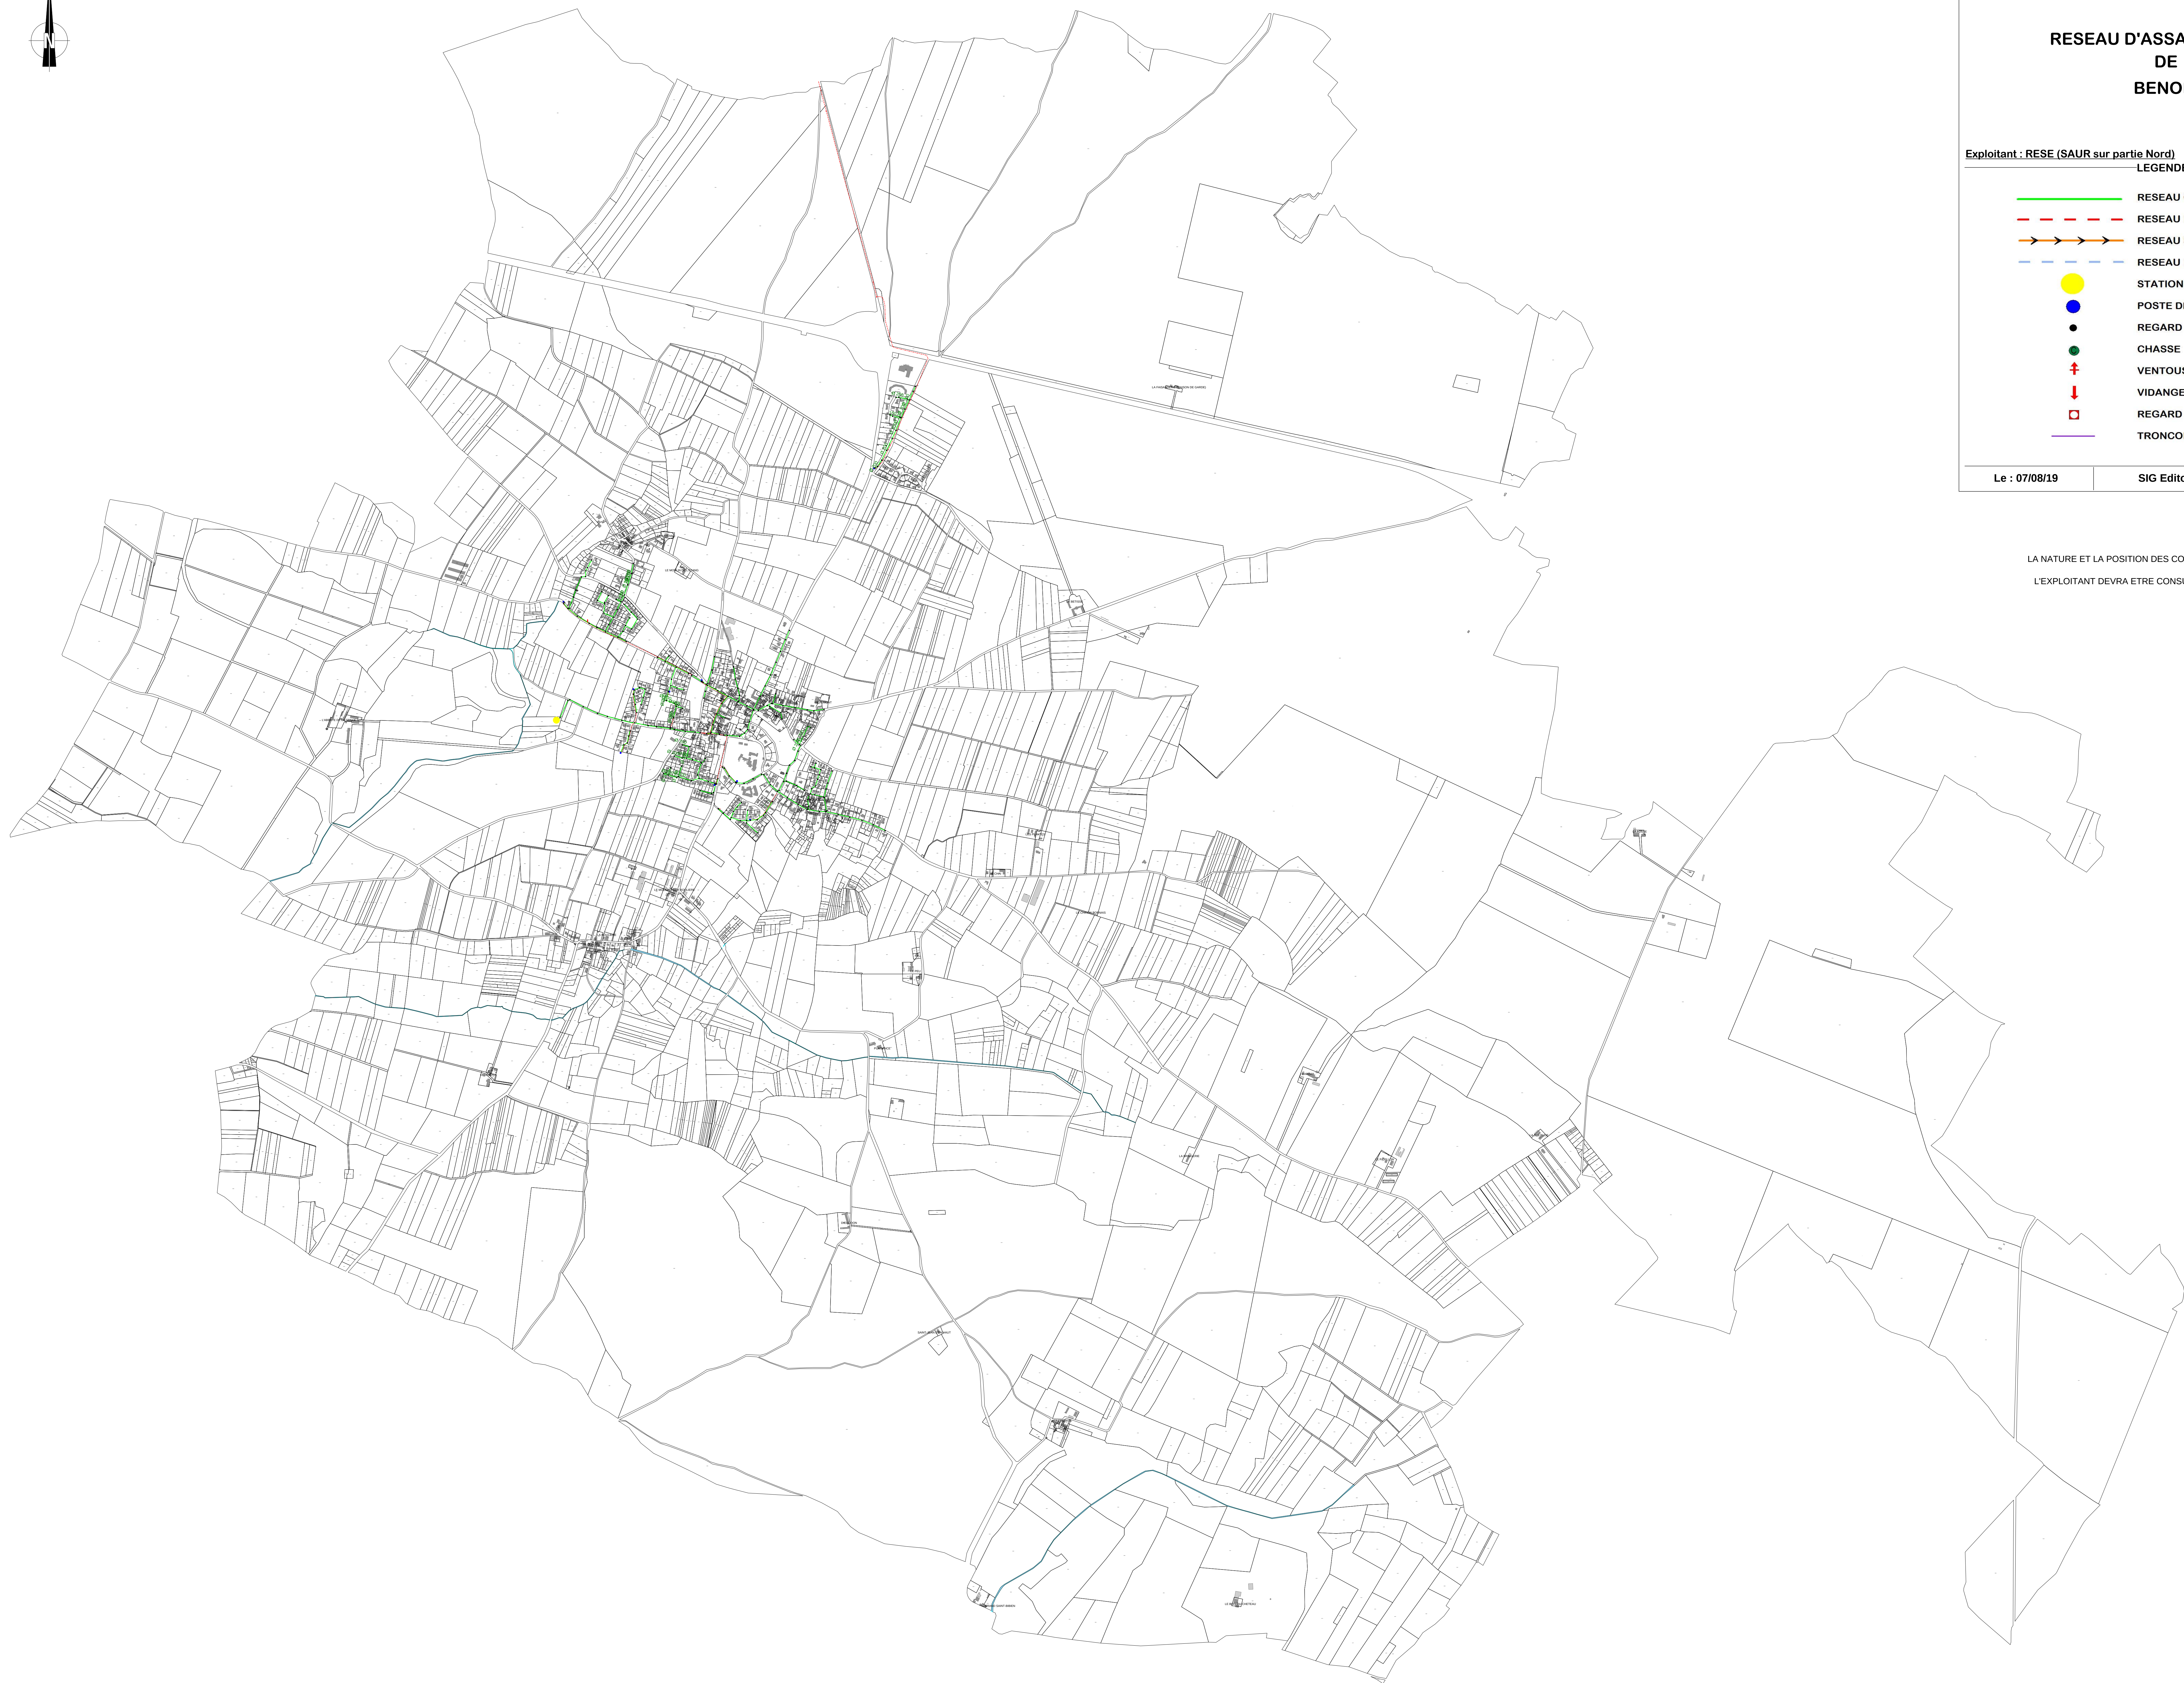

Exploitant : RESE (partie Nord par la SAUR)


LEGENDE


- | | |
|---|------------------------|
|  | RESEAU GRAVITAIRE |
|  | RESEAU DE REFOULEMENT |
|  | RESEAU SANS VIDE |
|  | RESEAU DE REJET |
|  | STATION DE TRAITEMENT |
|  | POSTE DE RELEVEMENT |
|  | REGARD DE VISITE |
|  | CHASSE |
|  | VENTOUSE |
|  | VIDANGE - PURGE |
|  | REGON DE BRANCHEMENT |
|  | TRONCON DE BRANCHEMENT |

Le : 07/08/19	SIG Editop	Echelle : 1/5000
---------------	------------	------------------

LA NATURE ET LA POSITION DES CONDUITES SONT DONNEES A TITRE INDICATIF

L'EXPLOITANT DEVRA ETRE CONSULTE AVANT TOUTE ETUDE OU TRAVAUX

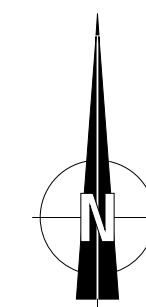

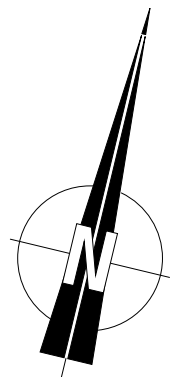



Eau 17
131 Cours Genêt – CS 50517 – 17119 SAINTES CEDEX
Internet : www.eau17.fr – email : sig@eau17.fr
Tél : 05.46.92.72.72 – Fax : 05.46.92.39.04

RESEAU D'ASSAINISSEMENT DE CHARRON


Exploitant : RESE



Plan 1/1

LEGENDE	
	RESEAU GRAVITAIRE
	RESEAU DE REFOULEMENT
	RESEAU SOUS VIDE
	RESEAU DE REJET
	STATION DE TRAITEMENT
	POSTE DE RELEVEMENT
	REGARD DE VISITE
	CHASSE
	VENTOUSE
	VIDANGE - PURGE
	REGARD DE BRANCHEMENT
	TRONCON DE BRANCHEMENT

Le : 09/10/19	SIG Editop	Echelle : 1/8000
---------------	------------	------------------

LA NATURE ET LA POSITION DES CONDUITES SONT DONNEES A TITRE INDICATIF
L'EXPLOITANT DEVRA ETRE CONSULTE AVANT TOUTE ETUDE OU TRAVAUX

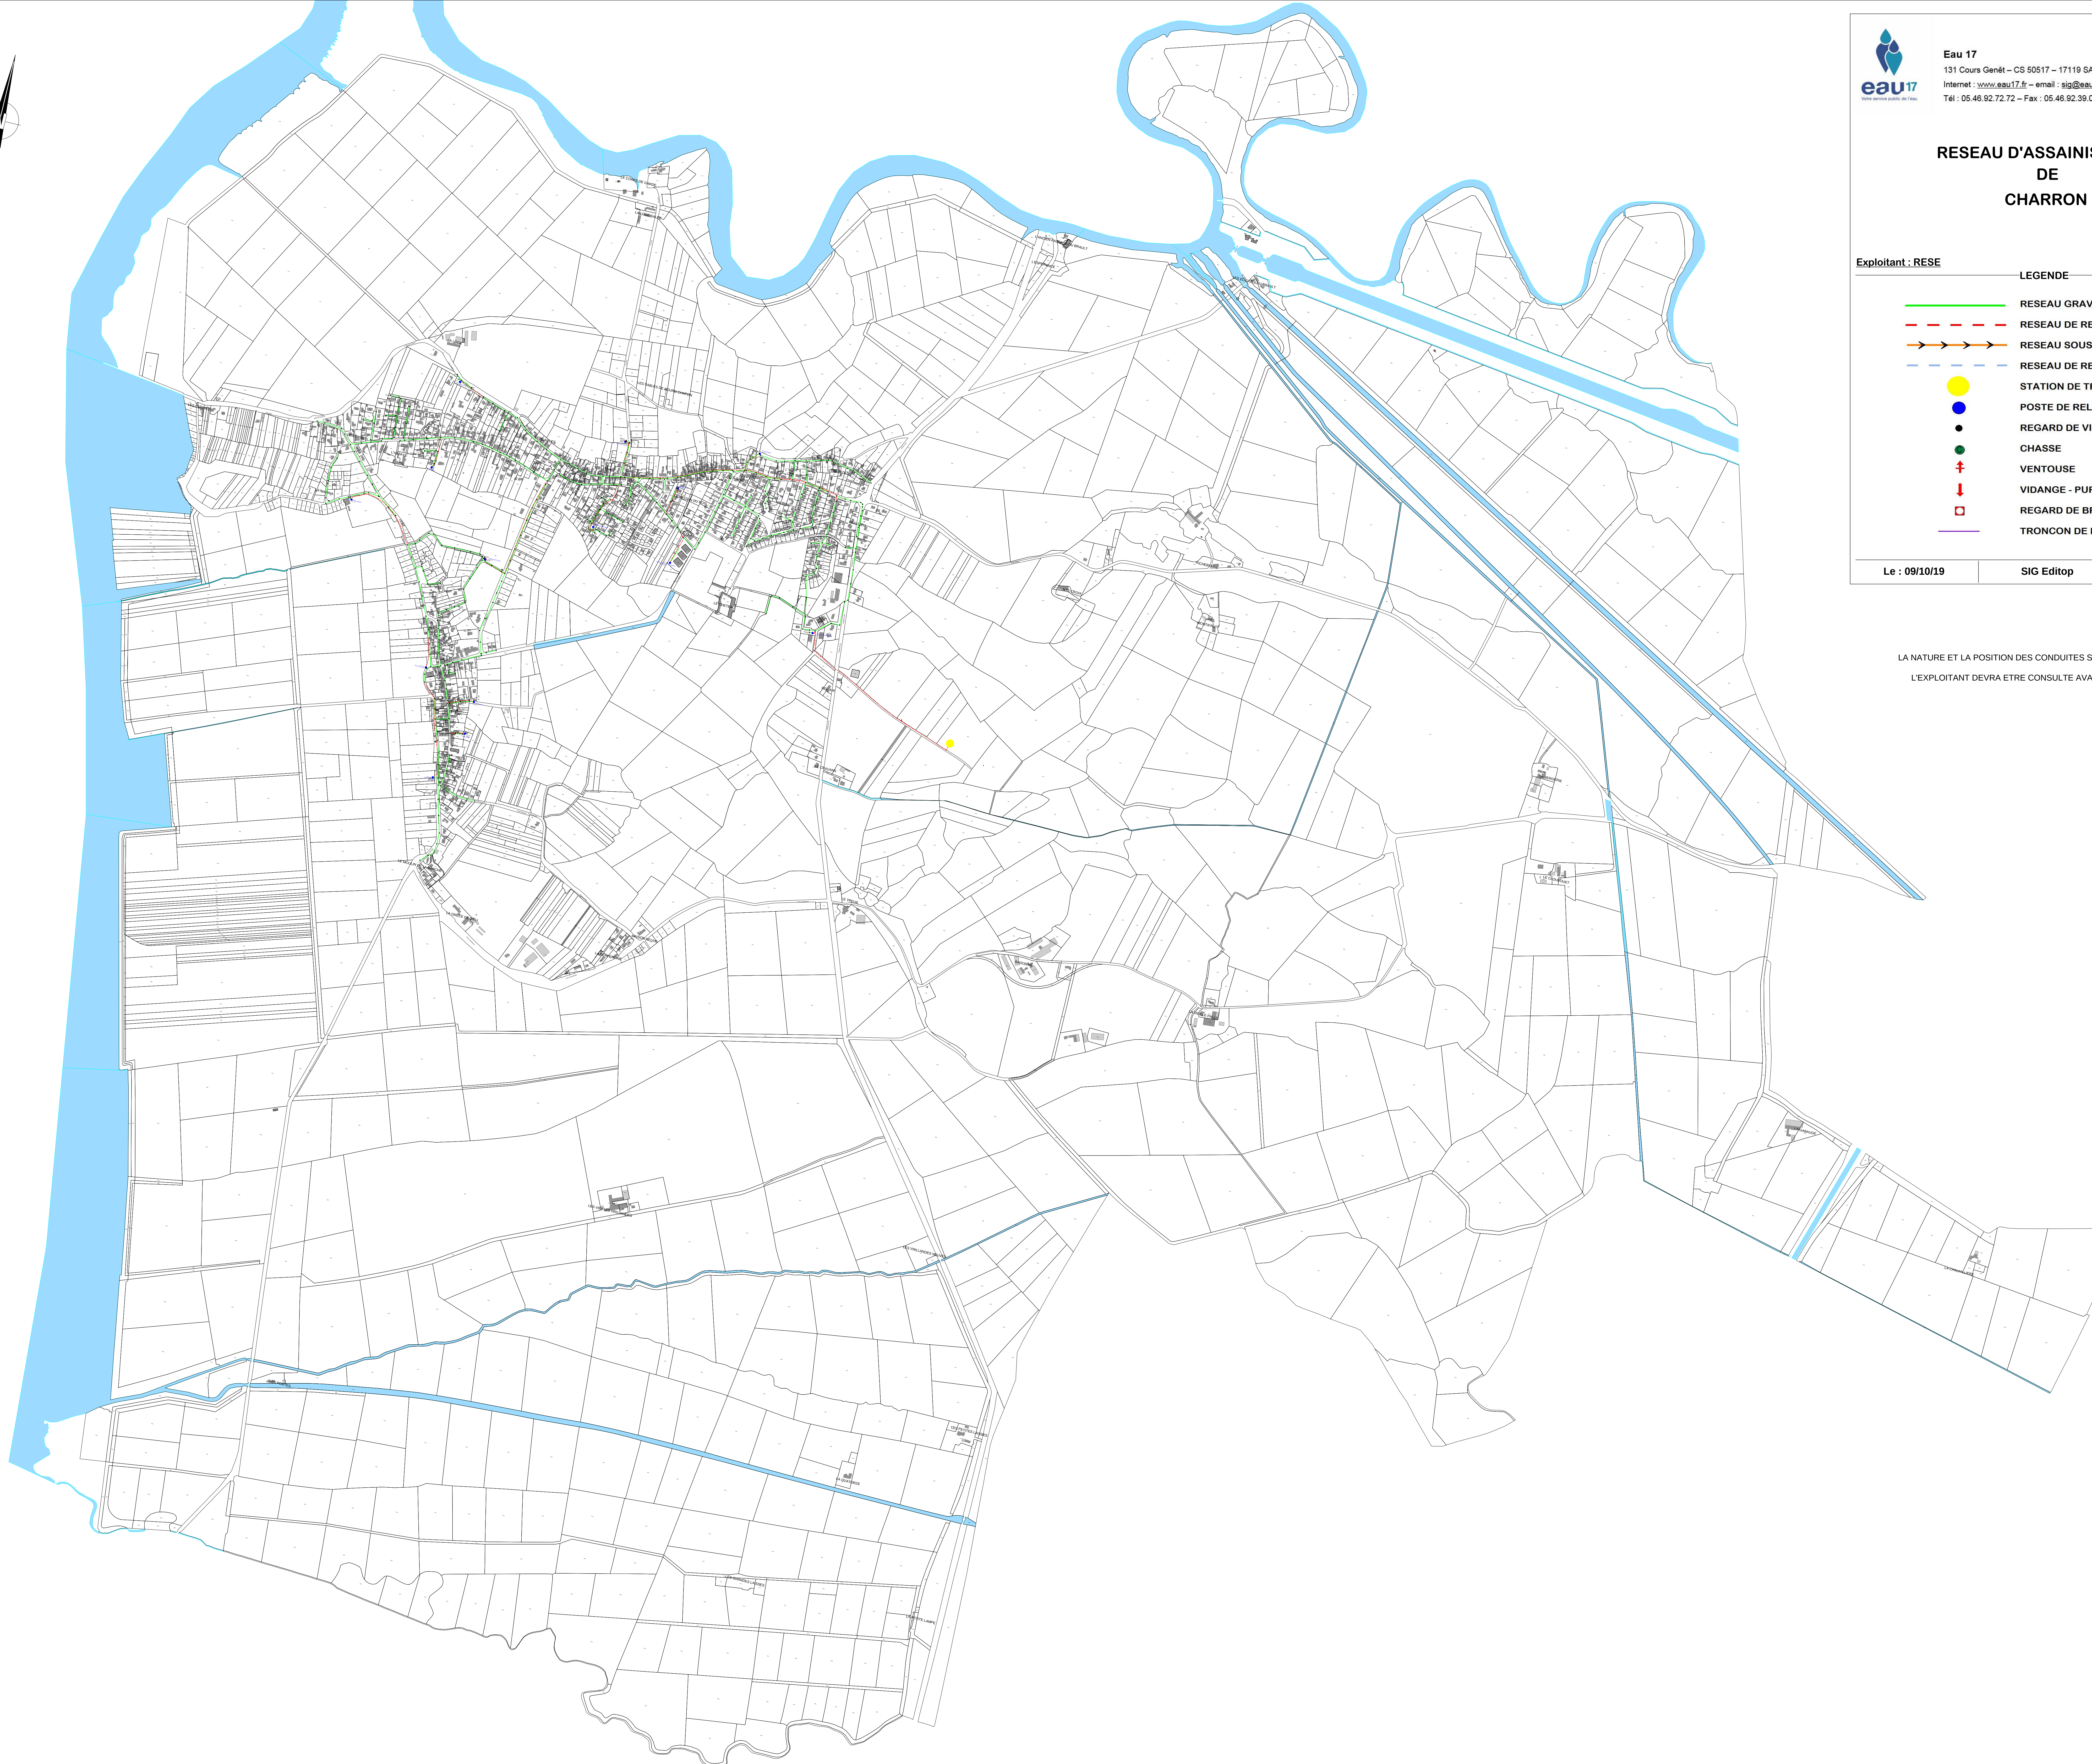

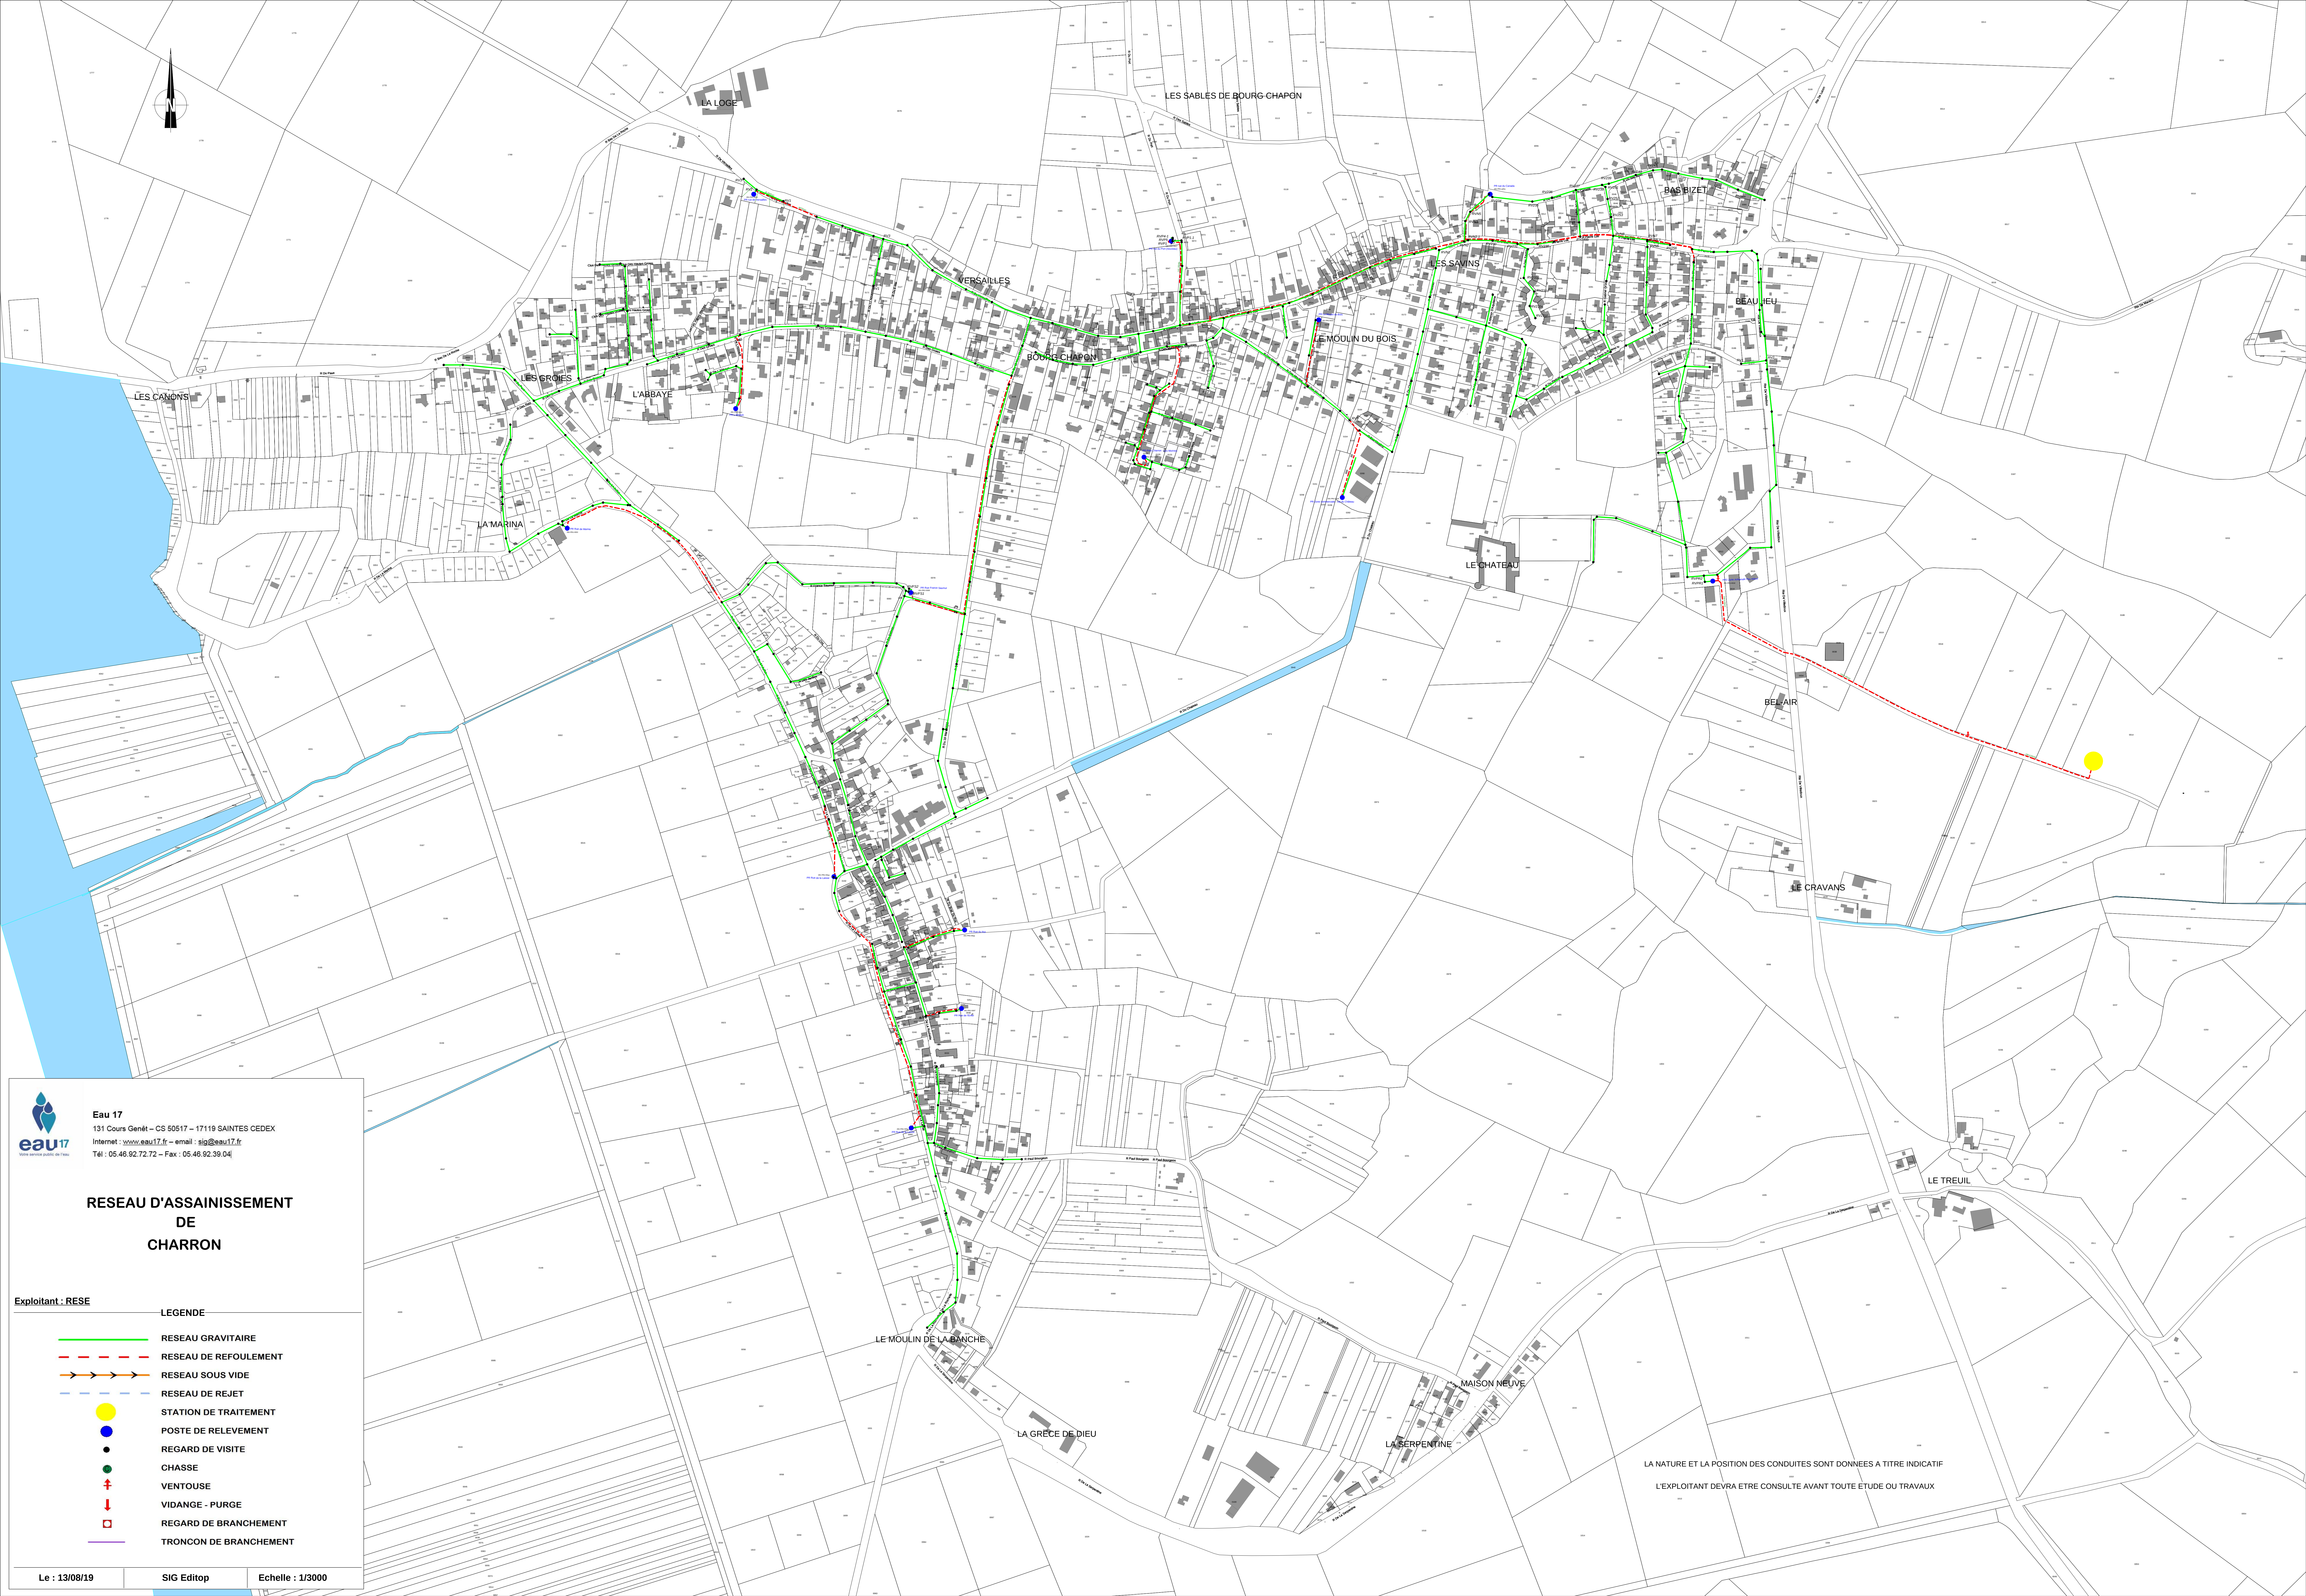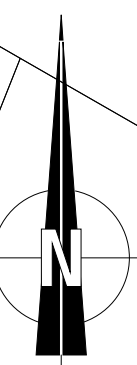


Eau 17
131 Cours Genêt – CS 50517 – 17119 SAINTES CEDEX
Internet : www.eau17.fr – email : sig@eau17.fr
Tél : 05 46 92 72 72 – Fax : 05 46 92 39 04

RESEAU D'ASSAINISSEMENT DE CHARRON

Exploitant : RESE

- LEGENDE
- RESEAU GRAVITAIRE
 - RESEAU DE REFOULEMENT
 - RESEAU SOUS VIDE
 - RESEAU DE REJET
 - STATION DE TRAITEMENT
 - POSTE DE RELEVEMENT
 - REGARD DE VISITE
 - CHASSE
 - VENTOUSE
 - VIDANGE - PURGE
 - REGARD DE BRANCHEMENT
 - TRONCON DE BRANCHEMENT

LA NATURE ET LA POSITION DES CONDUITES SONT DONNEES A TITRE INDICATIF
L'EXPLOITANT DEVRA ETRE CONSULTE AVANT TOUTE ETUDE OU TRAVAUX

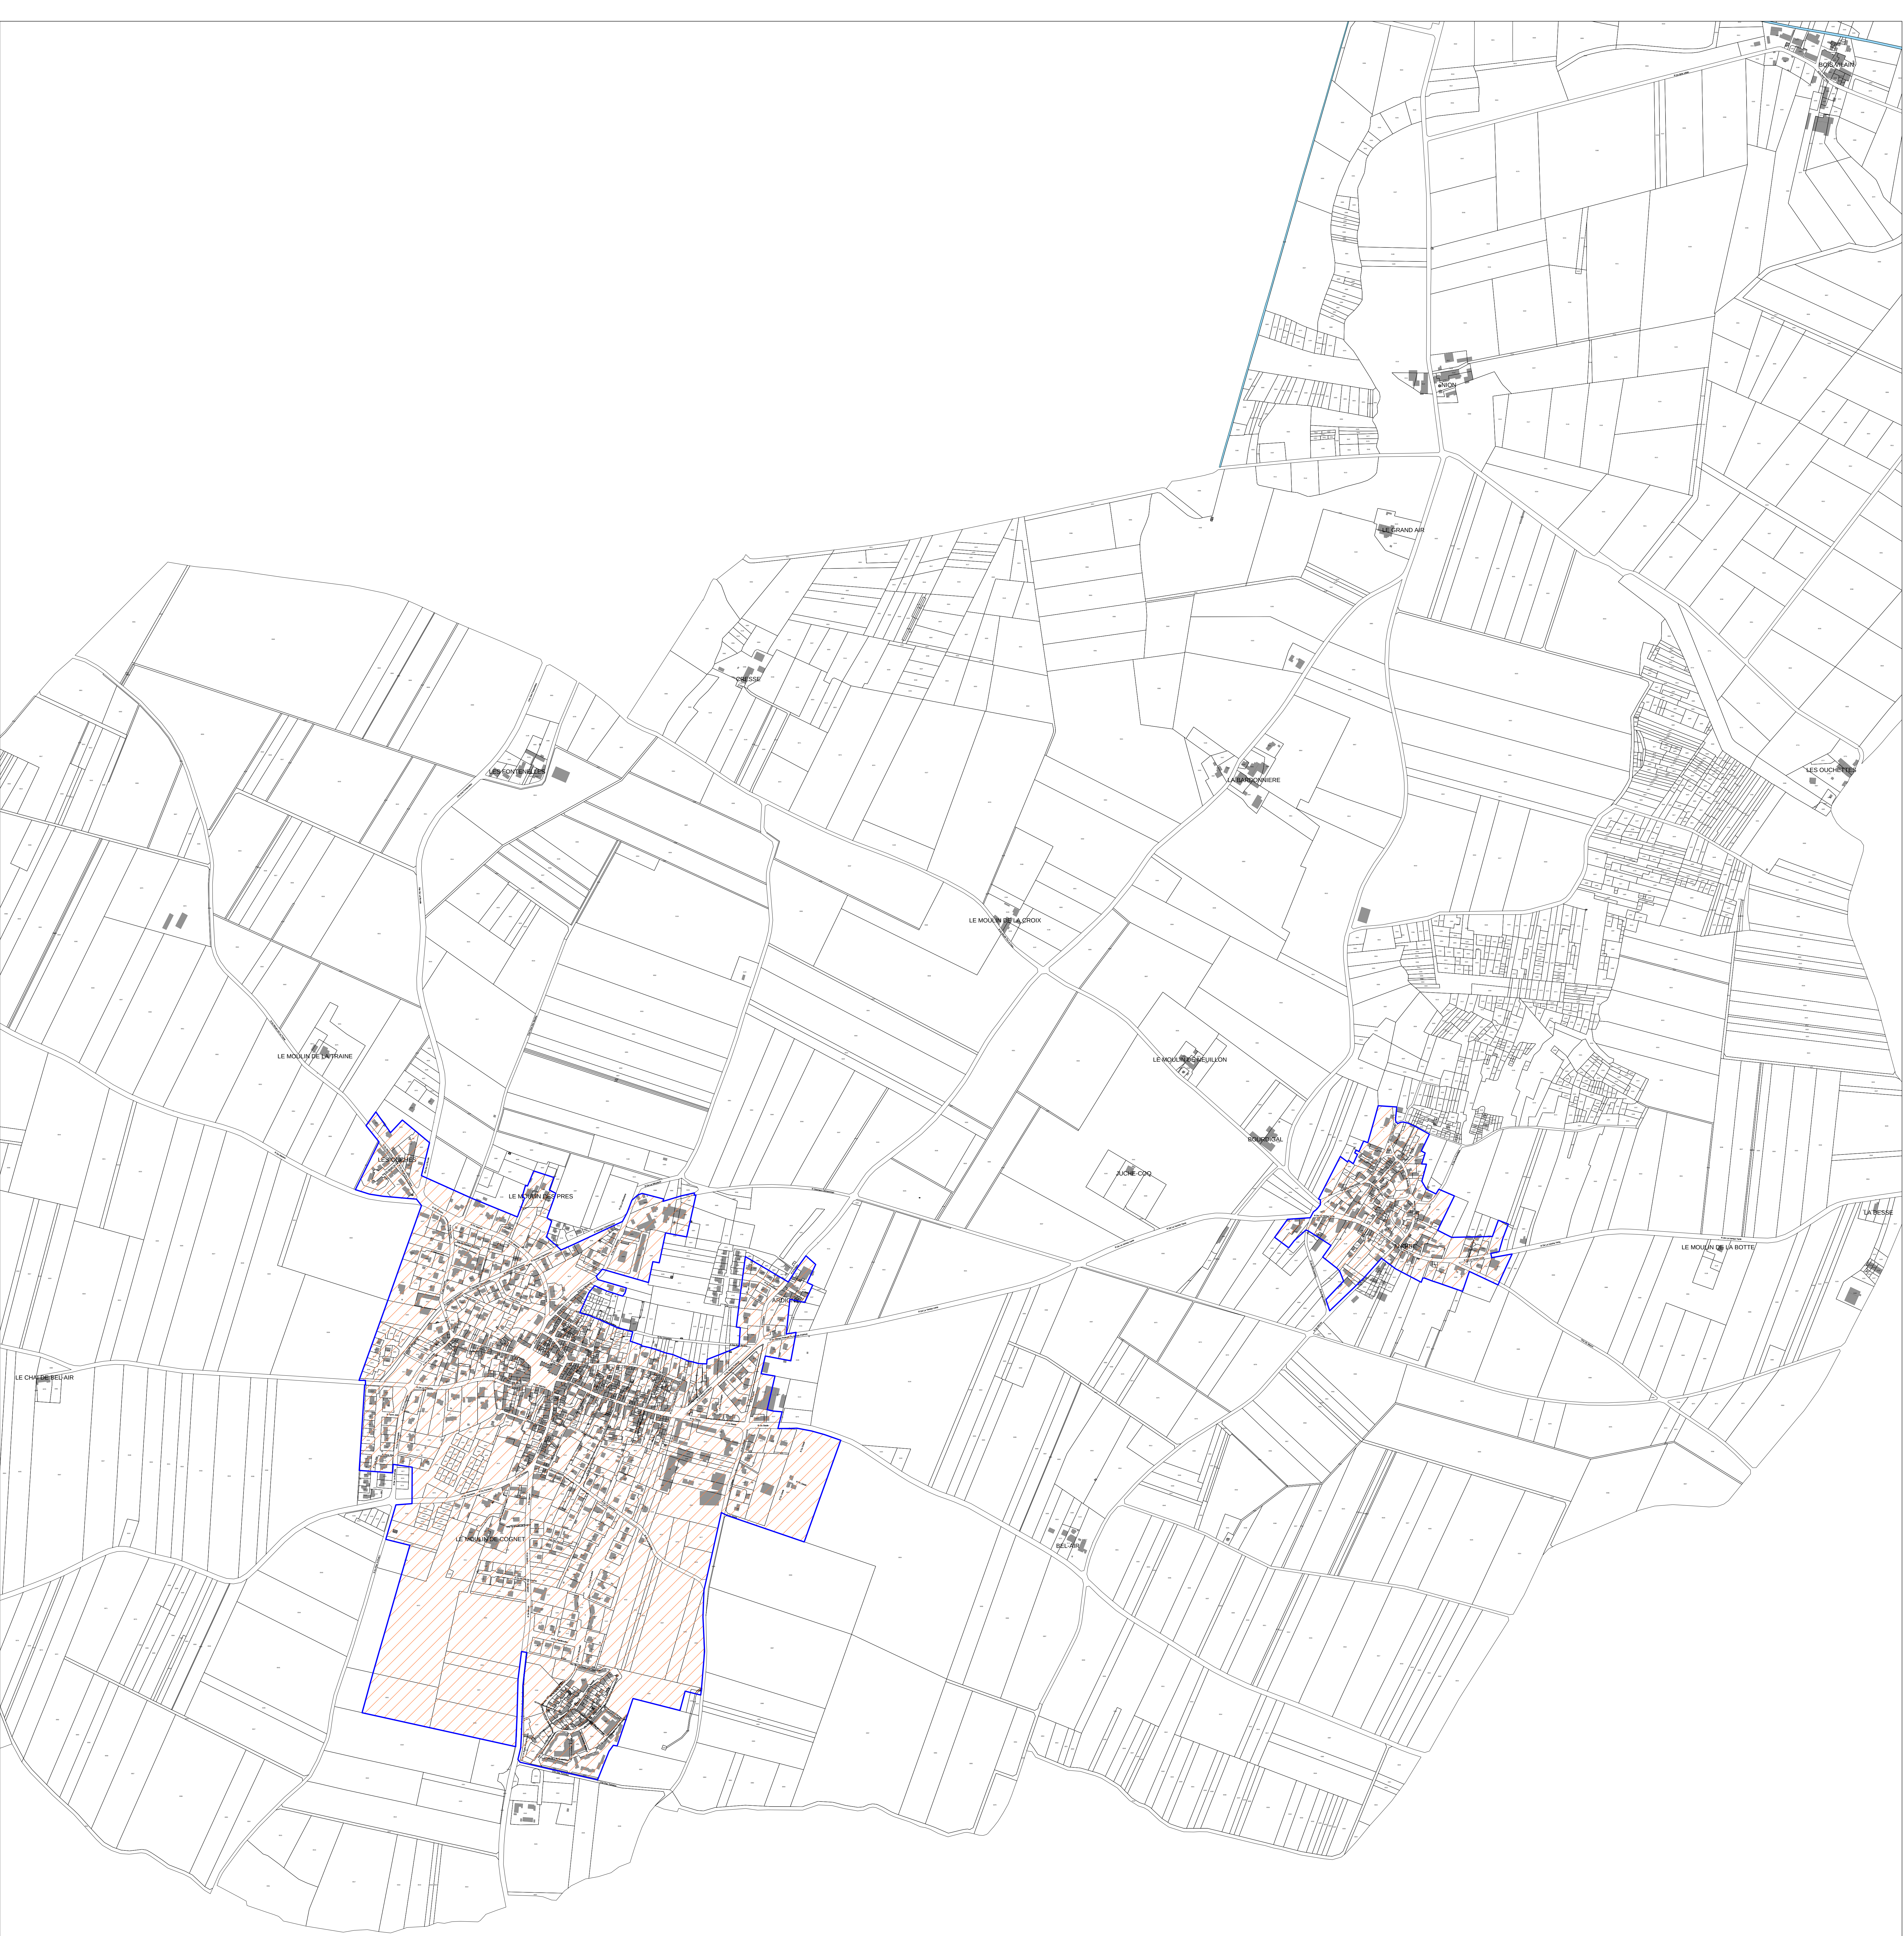



Eau 17
131 Cours Genêt – CS 50517 – 17119 SAINTES CEDEX
Internet : www.eau17.fr – email : sig@eau17.fr
Tél : 05 46 92 72 72 – Fax : 05 46 92 39 04

CARTE DE ZONAGE D'ASSAINISSEMENT

COMMUNE
DE
COURCON

LEGENDE

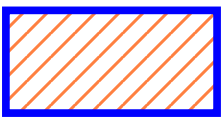 Zone d'assainissement collectif

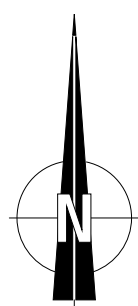



Eau 17

131 Cours Genêt – CS 50517 – 17119 SAINTES CEDEX

Internet : www.eau17.fr – email : sig@eau17.fr

Tél : 05 46 92 72 72 – Fax : 05 46 92 39 04

RESEAU D'ASSAINISSEMENT

DE

COURCON

Exploitant : SAUR

LEGENDE

RESEAU GRAVITAIRE

RESEAU DE REFOULEMENT

RESEAU SOUS VIDE

RESEAU DE REJET

STATION DE TRAITEMENT

POSTE DE RELEVEMENT

REGARD DE VISITE

CHASSE

VENTOUSE

VIDANGE - PURGE

REGARD DE BRANCHEMENT

TRONCON DE BRANCHEMENT

Le : 07/08/19

SIG Editop

Echelle : 1/7000

LA NATURE ET LA POSITION DES CONDUITES SONT DONNEES A TITRE INDICATIF
L'EXPLOITANT DEVRA ETRE CONSULTE AVANT TOUTE ETUDE OU TRAVAUX



Exploitant : SAUR

LEGENDE

- | | |
|---|------------------------|
|  | RESEAU GRAVITAIRE |
|  | RESEAU DE ROUFLEMENT |
|  | RESEAU SOUS VIDE |
|  | RESEAU DE REJET |
|  | STATION DE TRAITEMENT |
|  | POSTE DE RELEVEMENT |
|  | REGARD DE VISITE |
|  | CHASSE |
|  | VENTOUSE |
|  | VIDANGE - PURGE |
|  | REGARD DE BRANCHEMENT |
|  | TRONCON DE BRANCHEMENT |

Le : 07/08/19

SIG Editop

Echelle : 1/5000

LA NATURE ET LA POSITION DES CONDUITES SONT DONNEES A TITRE INDICATIF

L'EXPLOITANT DEVRA ETRE CONSULTE AVANT TOUTE ETUDE OU TRAVAUX







Eau 17
131 Cours Génét – CS 50517 – 17119 SAINTES CEDEX
Internet : www.eau17.fr – email : sig@eau17.fr
Tél : 05.46.92.72.72 – Fax : 05.46.92.39.04

RESEAU D'ASSAINISSEMENT
DE
CRAM-CHABAN

Exploitant : RESE

LEGENDE


- RESEAU GRAVITAIRE
- RESEAU DE REFOULEMENT
- RESEAU SOUS VIDE
- RESEAU DE REJET
- STATION DE TRAITEMENT
- POSTE DE RELEVEMENT
- REGARD DE VISITE
- CHASSE
- VENTOUSE
- VIDANGE - PURGE
- REGARD DE BRANCHEMENT
- TRONCON DE BRANCHEMENT

Le : 07/08/19

SIG Editop

Echelle : 1/3000

LA NATURE ET LA POSITION DES CONDUITES SONT DONNEES A TITRE INDICATIF
L'EXPLOITANT DEVRA ETRE CONSULTE AVANT TOUTE ETUDE OU TRAVAUX

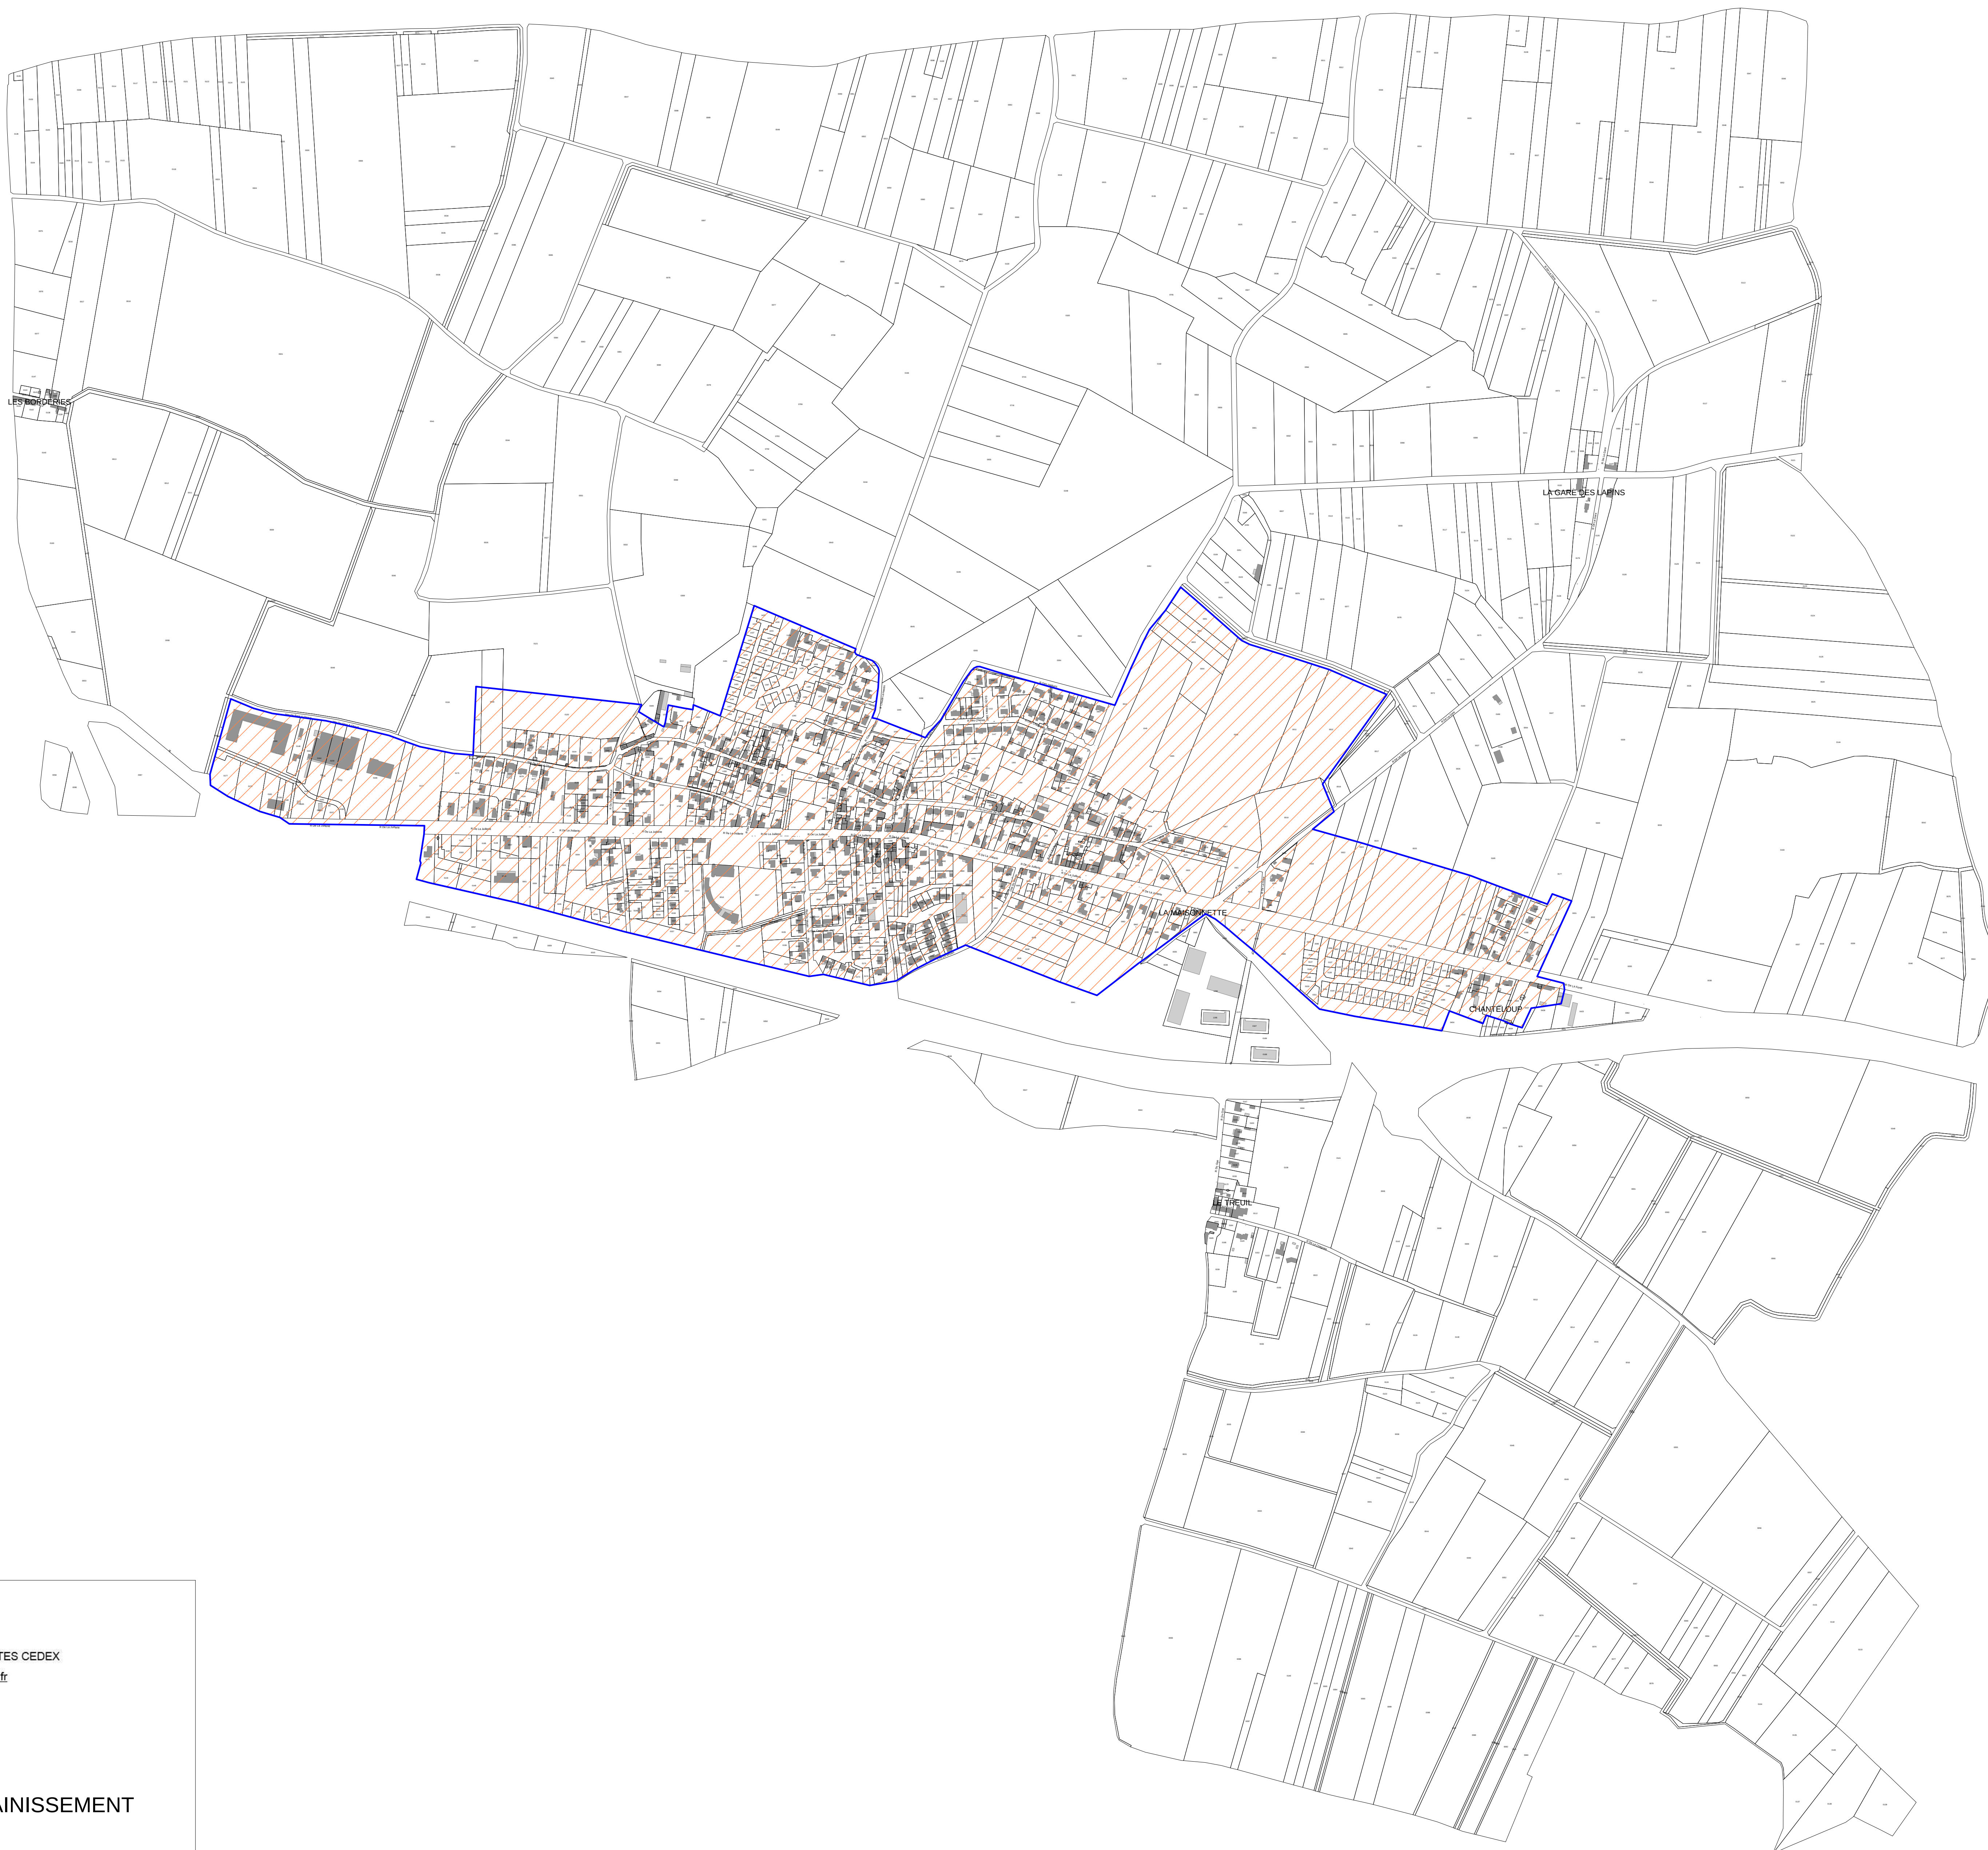



Eau 17
131 Cours Génét – CS 50517 – 17119 SAINTES CEDEX
Internet : www.eau17.fr – email : sig@eau17.fr
Tél : 05 46 92 72 72 – Fax : 05 46 92 39 04


CARTE DE ZONAGE D'ASSAINISSEMENT

COMMUNE
DE
FERRIERES

LEGENDE

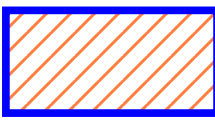 Zone d'assainissement collectif

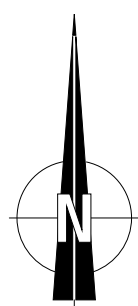

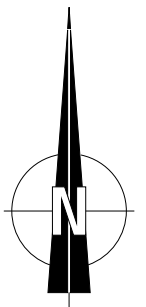



Eau 17
131 Cours Genêt – CS 50517 – 17119 SAINTES CEDEX
Internet : www.eau17.fr – email : sig@eau17.fr
Tél : 05.46.92.72.72 – Fax : 05.46.92.39.04

**RESEAU D'ASSAINISSEMENT
DE
FERRIERES**

Exploitant : RESE

LEGENDE

 RESEAU GRAVITAIRE

 RESEAU DE REFOULEMENT

 RESEAU SOUS VIDE

 RESEAU DE REJET

 STATION DE TRAITEMENT

 POSTE DE RELEVEMENT

 REGARD DE VISITE

 CHASSE

 VENTOUSE

 VIDANGE - PURGE

 REGARD DE BRANCHEMENT


 TRONCON DE BRANCHEMENT

Le : 08/08/19

SIG Editop

Echelle : 1/4000

LA NATURE ET LA POSITION DES CONDUITES SONT DONNEES A TITRE INDICATIF
L'EXPLOITANT DEVRA ETRE CONSULTE AVANT TOUTE ETUDE OU TRAVAUX

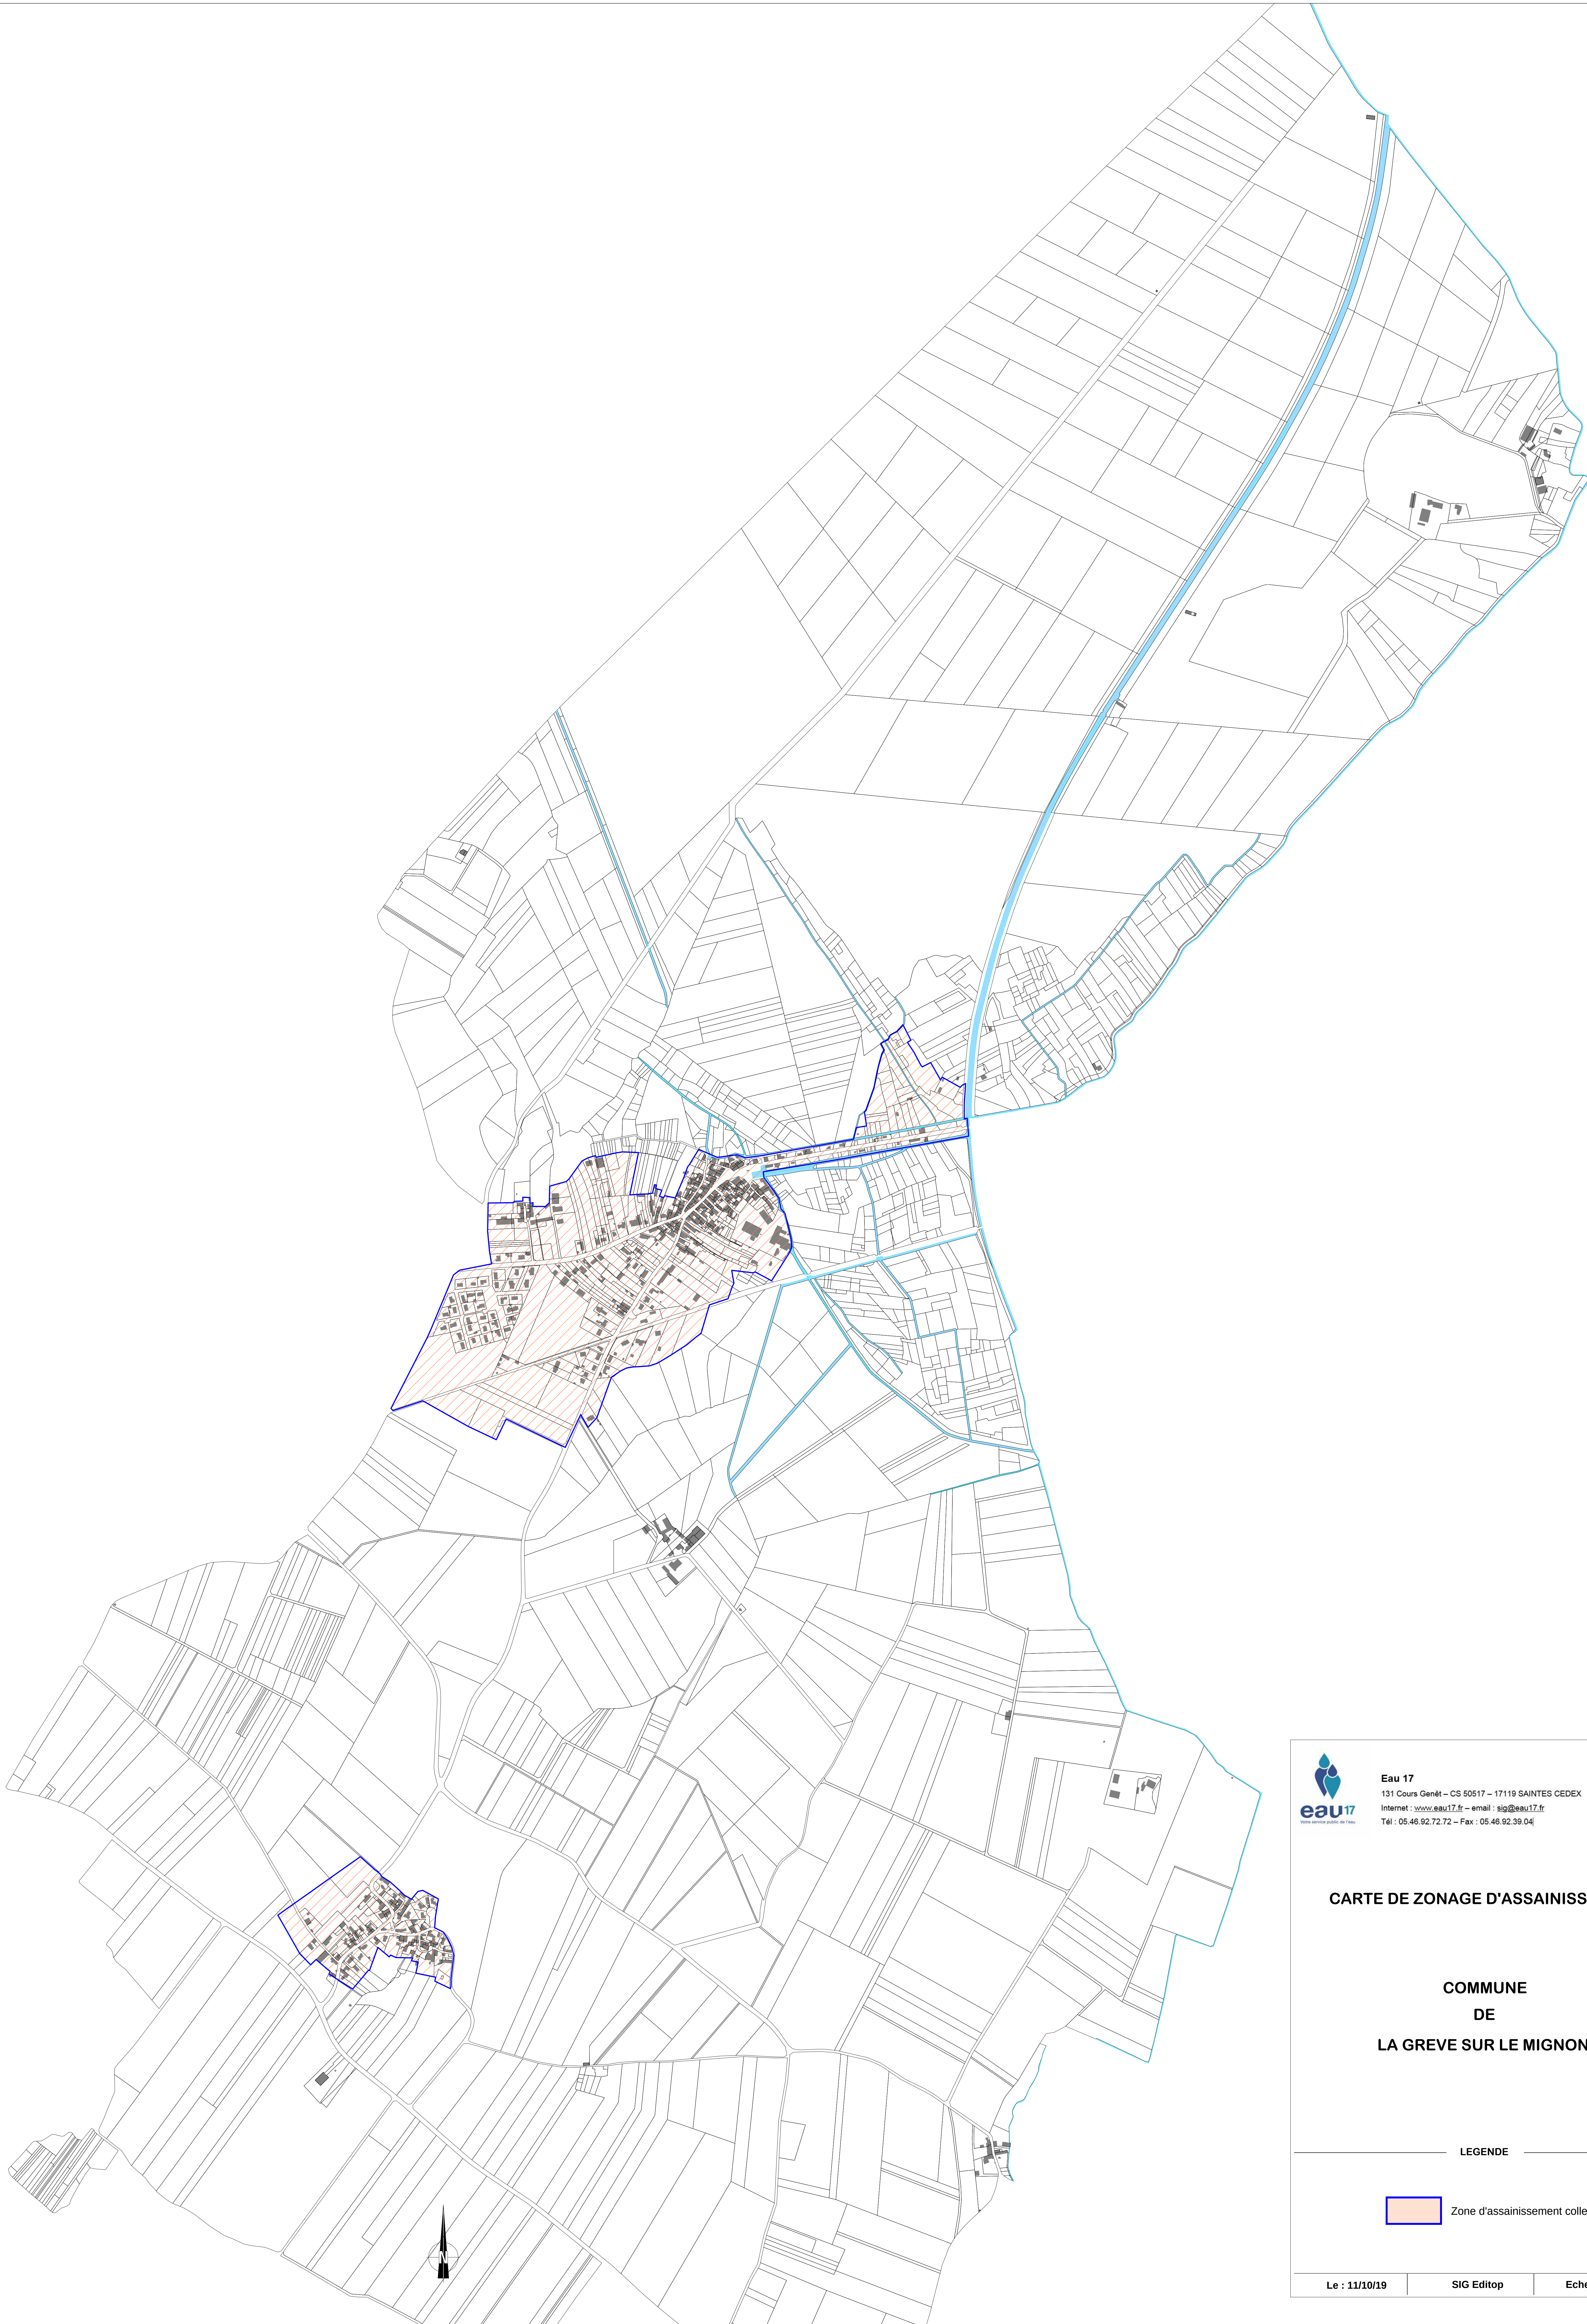




Eau 17
131 Cours Genet – CS 50517 – 17119 SAINTES CEDEX
Internet : www.eau17.fr – email : sig@eau17.fr
Tél : 05.46.92.72.72 – Fax : 05.46.92.39.04

CARTE DE ZONAGE D'ASSAINISSEMENT

**COMMUNE
DE
LA GREVE SUR LE MIGNON**

LEGENDE

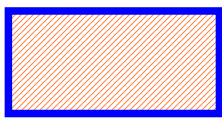

Zone d'assainissement collectif

Le : 11/10/19	SIG Editop	Echelle : 1 / 5000
---------------	------------	--------------------



Eau 17
131 Cours Genêt – CS 50517 – 17119 SAINTES CEDEX
Internet : www.eau17.fr – email : sig@eau17.fr
Tél : 05 46 92 72 72 – Fax : 05 46 92 39 04

RESEAU D'ASSAINISSEMENT
DE
LA GREVE SUR LE MIGNON

Exploitant : RESE

LEGENDE

RESEAU GRAVITAIRE

RESEAU DE REFOULEMENT

RESEAU SOUS VIDE

RESEAU DE REJET

STATION DE TRAITEMENT

POSTE DE RELEVEMENT

REGARD DE VISITE

CHASSE

VENTOUSE

VIDANGE - PURGE

REGARD DE BRANCHEMENT



TRONCON DE BRANCHEMENT

Le : 08/08/19

SIG Editop

Echelle : 1/5000

LA NATURE ET LA POSITION DES CONDUITES SONT DONNEES A TITRE INDICATIF
L'EXPLOITANT DEVRA ETRE CONSULTE AVANT TOUTE ETUDE OU TRAVAUX

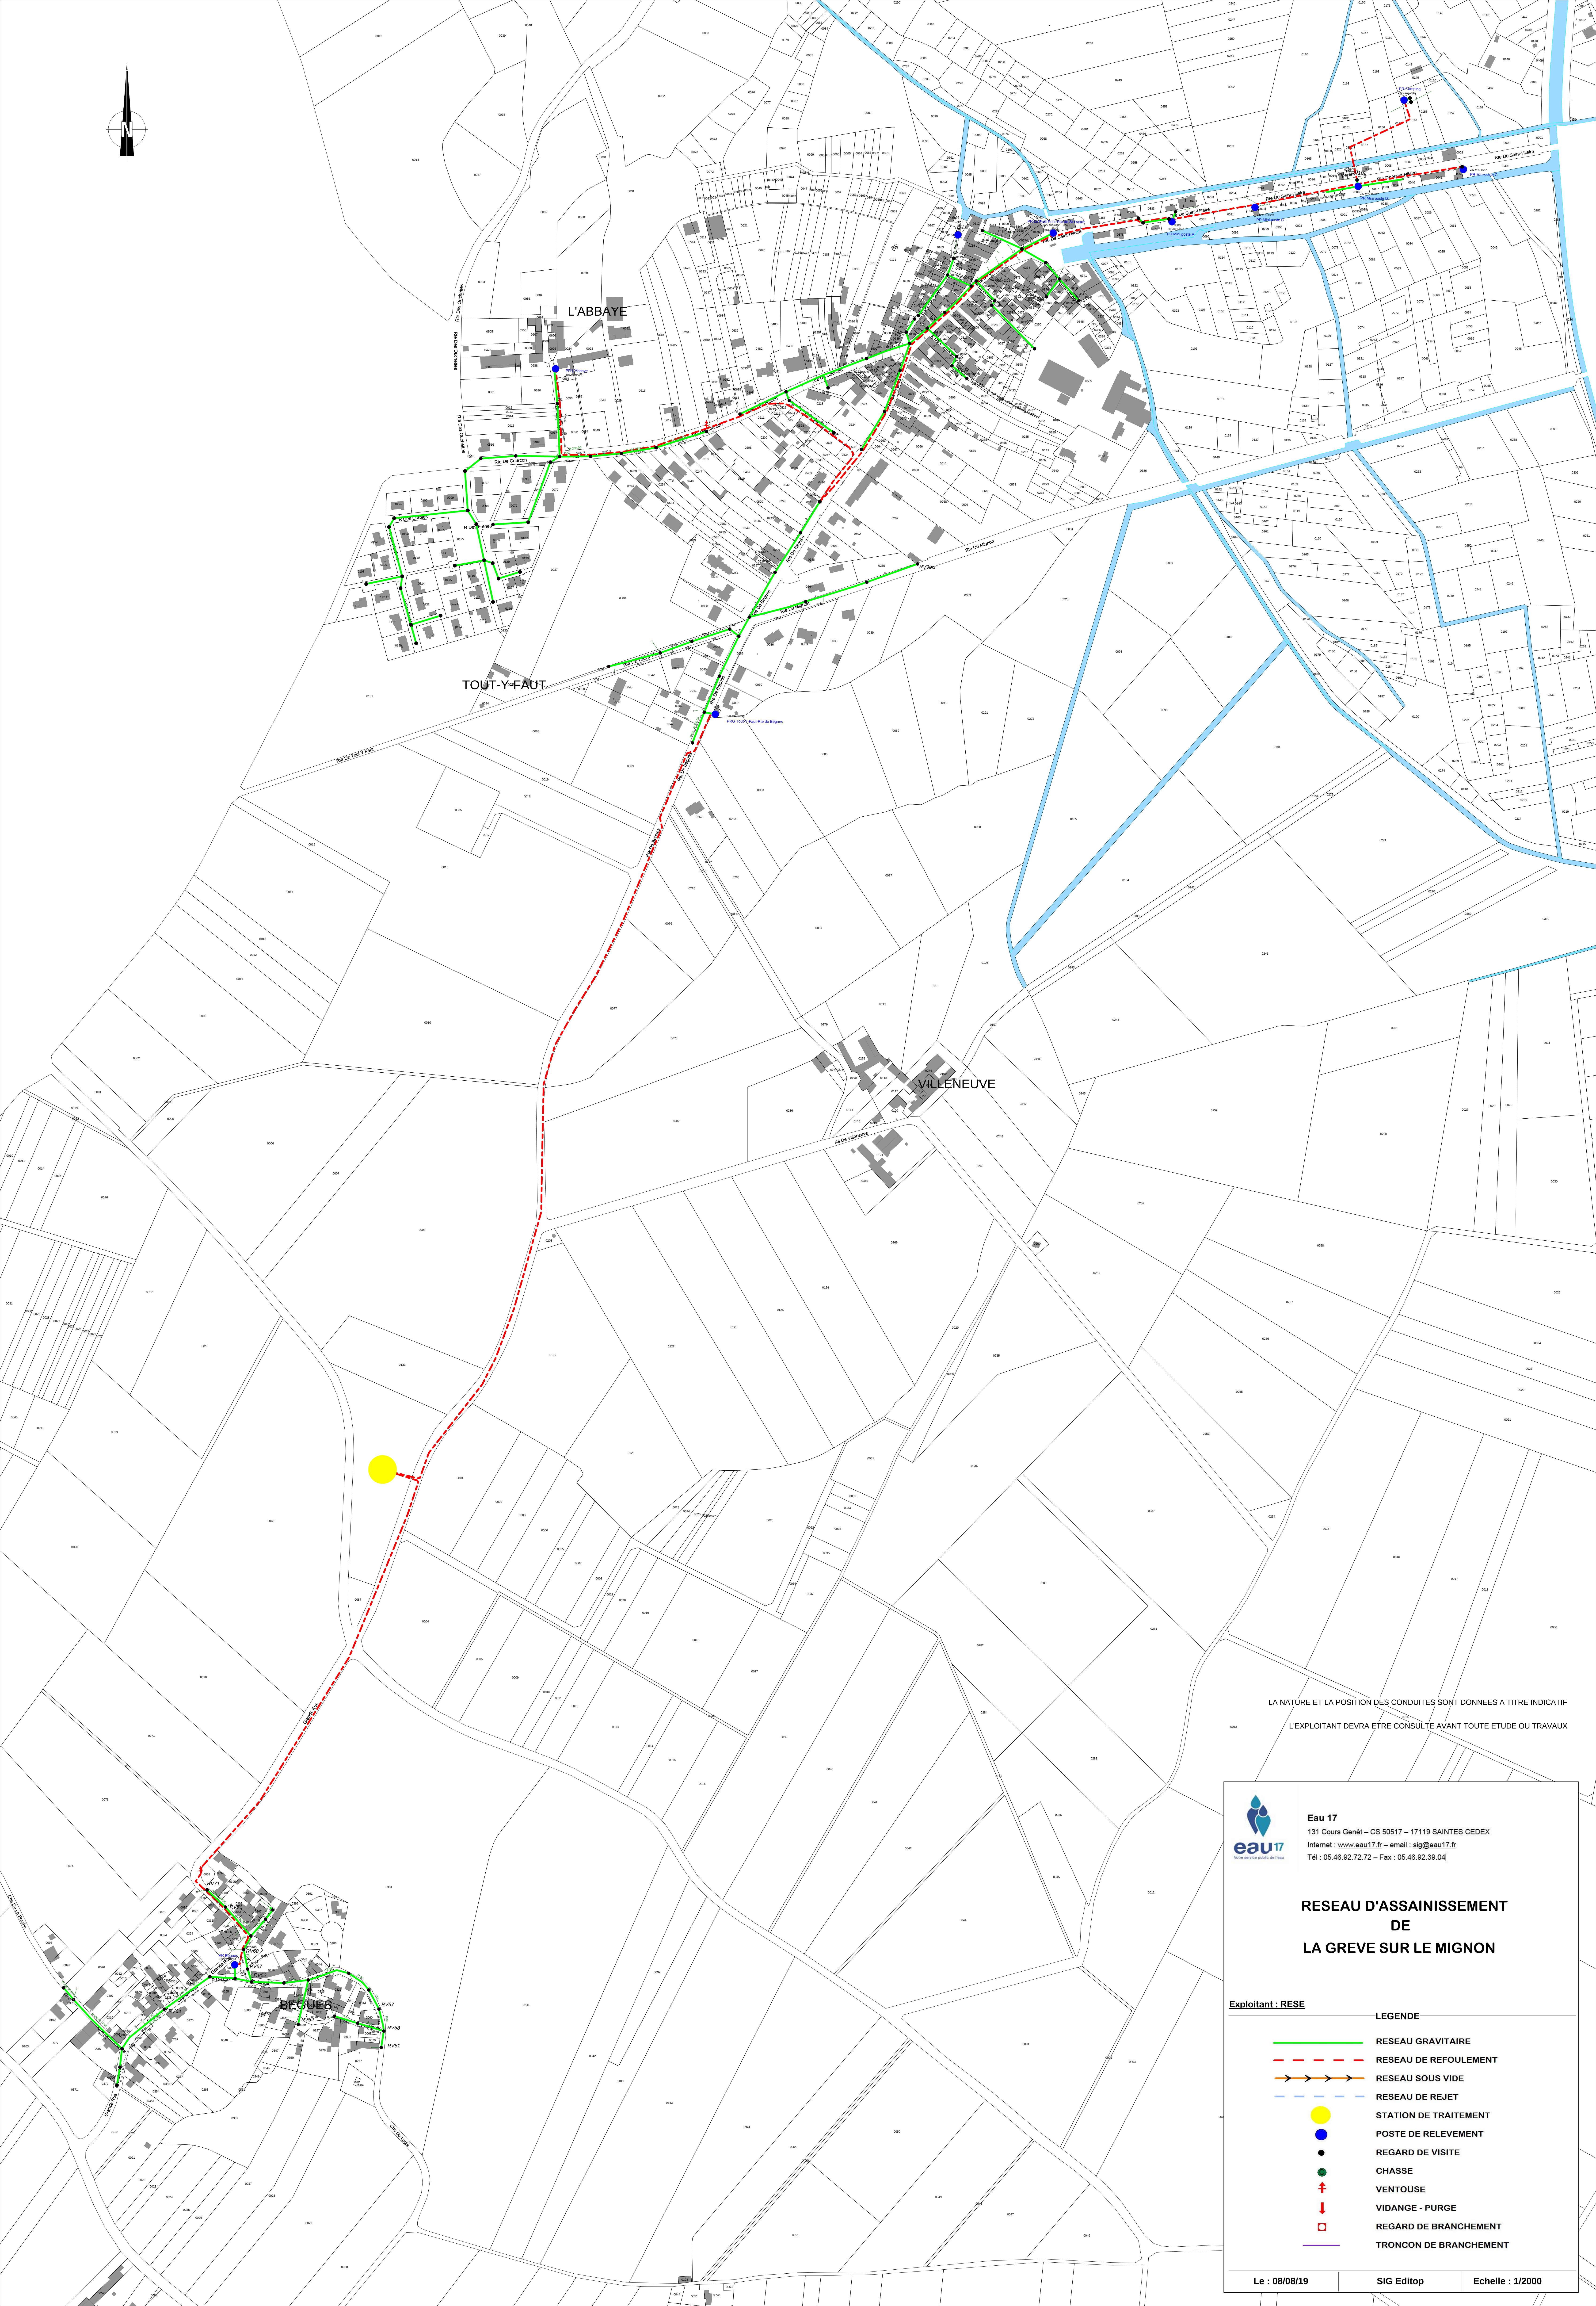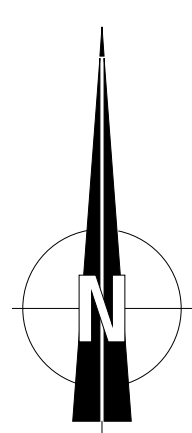

LA NATURE ET LA POSITION DES CONDUITES SONT DONNEES A TITRE INDICATIF
L'EXPLOITANT DEVRA ETRE CONSULTE AVANT TOUTE ETUDE OU TRAVAUX



Eau 17
131 Cours Genêt - CS 50517 - 17119 SAINTES CEDEX
Internet : www.eau17.fr - email : sig@eau17.fr
Tél : 05.46.92.72.72 - Fax : 05.46.92.39.04

RESEAU D'ASSAINISSEMENT DE LA GREVE SUR LE MIGNON

Exploitant : RESE

LEGENDE

- RESEAU GRAVITAIRE
- RESEAU DE REFOULEMENT
- RESEAU SOUS VIDE
- RESEAU DE REJET
- STATION DE TRAITEMENT
- POSTE DE RELEVEMENT
- REGARD DE VISITE
- CHASSE
- VENTOUSE
- VIDANGE - PURGE
- REGARD DE BRANCHEMENT
- TRONCON DE BRANCHEMENT

Le : 08/08/19

SIG Editop

Echelle : 1/2000





Eau 17
131 Cours Genêt – CS 50517 – 17119 SAINTES CEDEX
Internet : www.eau17.fr – email : sig@eau17.fr
Tél : 05 46 92 72 72 – Fax : 05 46 92 39 04


CARTE DE ZONAGE D'ASSAINISSEMENT

COMMUNE
DE
LA LAIGNE

LEGENDE

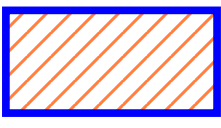 Zone d'assainissement collectif

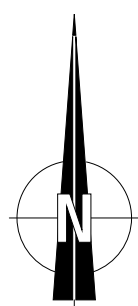

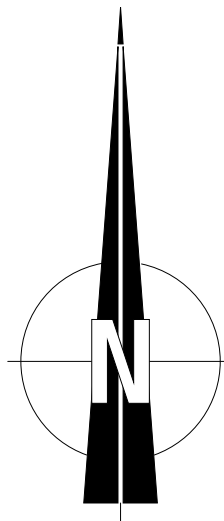

LA NATURE ET LA POSITION DES CONDUITES SONT DONNEES A TITRE INDICATIF
L'EXPLOITANT DEVRA ETRE CONSULTE AVANT TOUTE ETUDE OU TRAVAUX



Eau 17
131 Cours Genêt – CS 50517 – 17119 SAINTES CEDEX
Internet : www.eau17.fr – email : sig@eau17.fr
Tél : 05.46.92.72.72 – Fax : 05.46.92.39.04

RESEAU D'ASSAINISSEMENT DE LA LAIGNE

Exploitant : RESE

LEGENDE	
	RESEAU GRAVITAIRE
	RESEAU DE REFOULEMENT
	RESEAU SOUS VIDE
	RESEAU DE REJET
	STATION DE TRAITEMENT
	POSTE DE RELEVEMENT
	REGARD DE VISITE
	CHASSE
	VENTOUSE
	VIDANGE - PURGE
	REGARD DE BRANCHEMENT
	TRONCON DE BRANCHEMENT

Le : 08/08/19

SIG Editop

Echelle : 1/3000

RESEAU D'ASSAINISSEMENT

DE

LA RONDE

Exploitant : RESE

Plan 1/1

LEGENDE

RESEAU GRAVITAIRE

RESEAU DE REFOULEMENT

RESEAU SOUS VIDE

RESEAU DE REJET

STATION DE TRAITEMENT

POSTE DE RELEVEMENT

REGARD DE VISITE

CHASSE

VENTOUSE

VIDANGE - PURGE

REGARD DE BRANCHEMENT

TRONCON DE BRANCHEMENT

Le : 09/10/19

SIG Editop

Echelle : 1/3000

LA NATURE ET LA POSITION DES CONDUITES SONT DONNEES A TITRE INDICATIF
L'EXPLOITANT DEVRA ETRE CONSULTE AVANT TOUTE ETUDE OU TRAVAUX

RESEAU D'ASSAINISSEMENT DE LA RONDE

Exploitant : RESE


LEGENDE

- | | |
|---|------------------------|
|  | RESEAU GRAVITAIRE |
|  | RESEAU DE REFOULEMENT |
|  | RESEAU SOUS VIDE |
|  | RESEAU DE REJET |
|  | STATION DE TRAITEMENT |
|  | POSTE DE RELEVEMENT |
|  | REGARD DE VISITE |
|  | CHASSE |
|  | VENTOUSE |
|  | VIDANGE - PURGE |
|  | REGARD DE BRANCHEMENT |
| | TRONCON DE BRANCHEMENT |

Le : 08/08/19


SIG Editop

Echelle : 1/6000

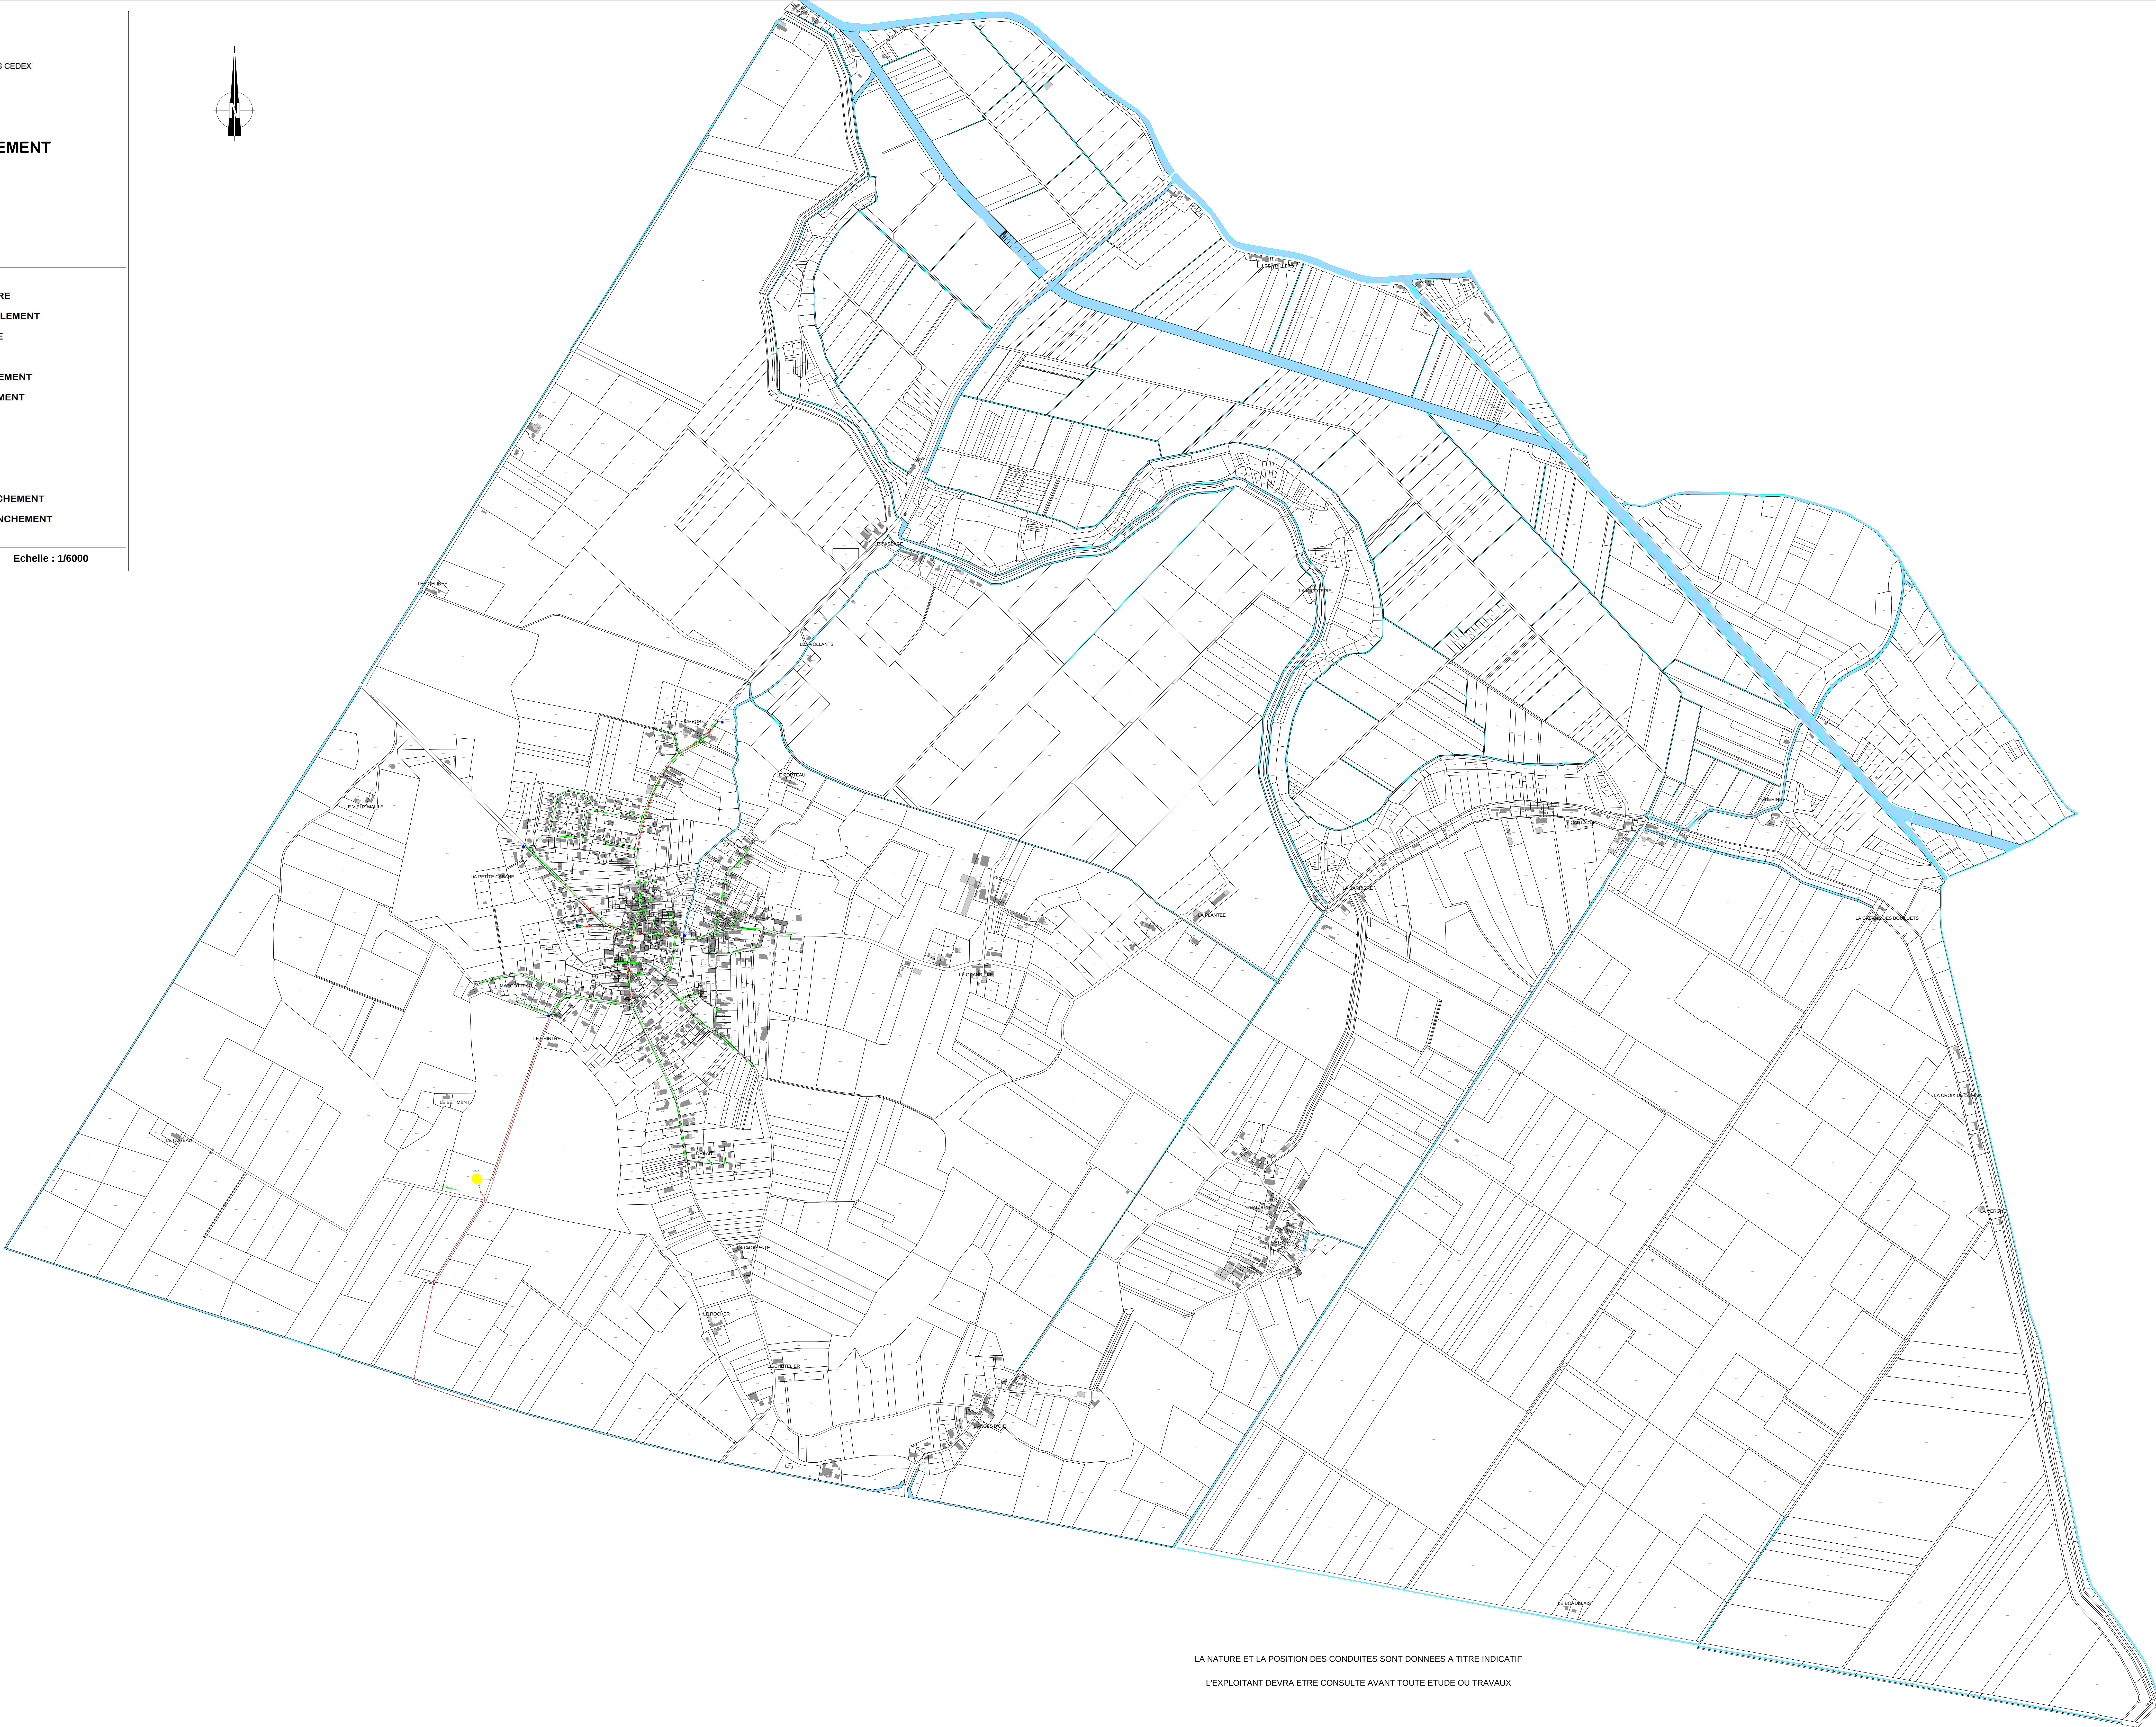

LA NATURE ET LA POSITION DES CONDUITES SONT DONNEES A TITRE INDICATIF

L'EXPLOITANT DEVRA ETRE CONSULTE AVANT TOUTE ETUDE OU TRAVAUX

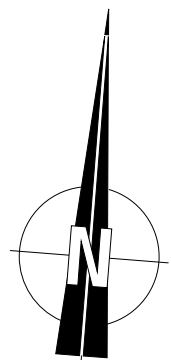



Eau 17
131 Cours Genêt – CS 50517 – 17119 SAINTES CEDEX
Internet : www.eau17.fr – email : sig@eau17.fr
Tél : 05 46 92 72 72 – Fax : 05 46 92 39 04

**RESEAU D'ASSAINISSEMENT
DE
LE GUE D'ALLERE**

Exploitant : RESE

LEGENDE

RESEAU GRAVITAIRE

RESEAU DE REFOULEMENT

RESEAU SOUS VIDE

RESEAU DE REJET

STATION DE TRAITEMENT

POSTE DE RELEVEMENT

REGARD DE VISITE

CHASSE

VENTOUSE

VIDANGE - PURGE


REGARD DE BRANCHEMENT

TRONCON DE BRANCHEMENT



Le : 13/08/19

SIG Editop

Echelle : 1/3000

 

LA NATURE ET LA POSITION DES CONDUITES SONT DONNEES A TITRE INDICATIF
L'EXPLOITANT DEVRA ETRE CONSULTE AVANT TOUTE ETUDE OU TRAVAUX

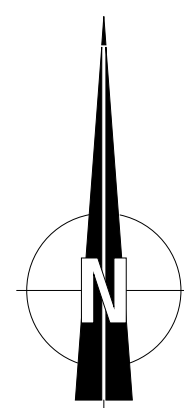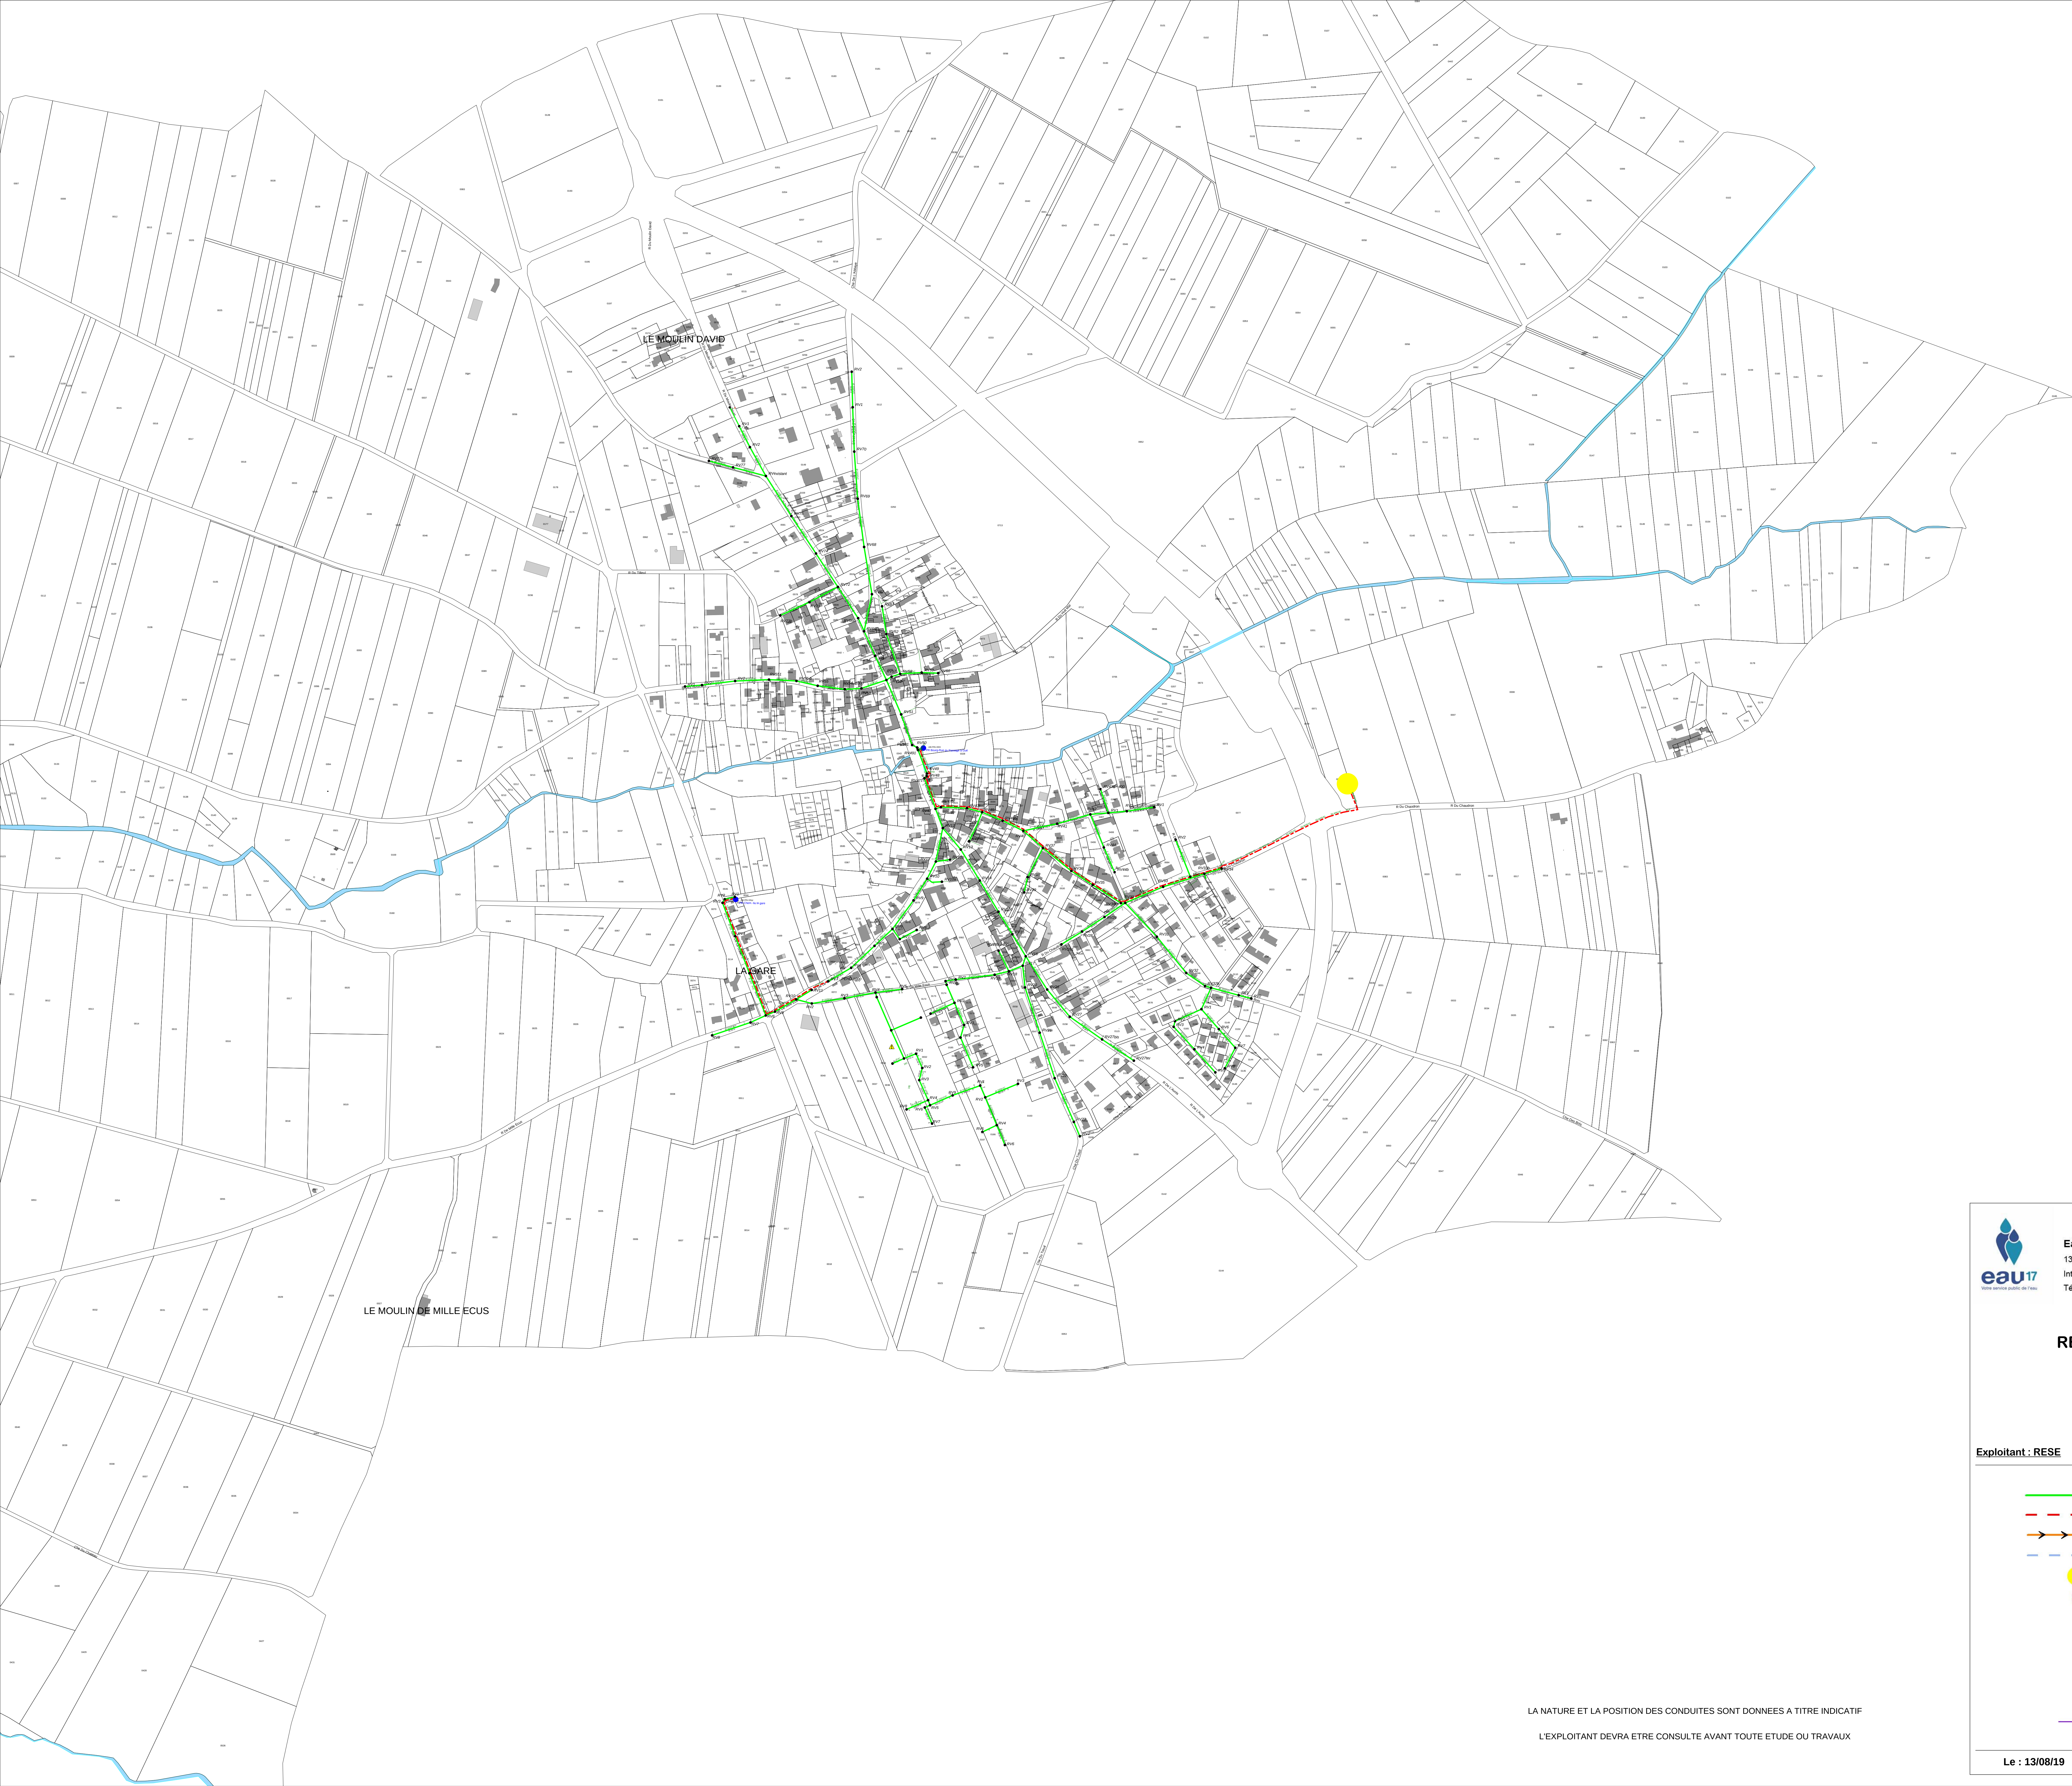

LA NATURE ET LA POSITION DES CONDUITES SONT DONNEES A TITRE INDICATIF
L'EXPLOITANT DEVRA ETRE CONSULTE AVANT TOUTE ETUDE OU TRAVAUX



Eau 17
131 Cours Genét – CS 50517 – 17119 SAINTES CEDEX
Internet : www.eau17.fr – email : sig@eau17.fr
Tél : 05.46.92.72.72 – Fax : 05.46.92.39.04

RESEAU D'ASSAINISSEMENT DE LE GUE D'ALLERE

Exploitant : RESE

LEGENDE	
	RESEAU GRAVITAIRE
	RESEAU DE REFOULEMENT
	RESEAU SOUS VIDE
	RESEAU DE REJET
	STATION DE TRAITEMENT
	POSTE DE RELEVEMENT
	REGARD DE VISITE
	CHASSE
	VENTOUSE
	VIDANGE - PURGE
	REGARD DE BRANCHEMENT
	TRONCON DE BRANCHEMENT

Le : 13/08/19

SIG Editop

Echelle : 1/3000





Eau 17
131 Cours Genêt – CS 50517 – 17119 SAINTES CEDEX
Internet : www.eau17.fr – email : sig@eau17.fr
Tél : 05 46 92 72 72 – Fax : 05 46 92 39 04

CARTE DE ZONAGE D'ASSAINISSEMENT

COMMUNE
DE
LE GUE D'ALLERE


LEGENDE

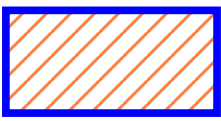 Zone d'assainissement collectif

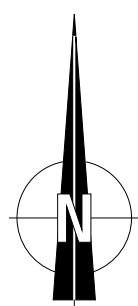

COMMUNE
DE
LONGEVES

LEGENDE

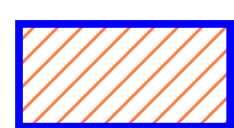



Zone d'assainissement collectif

Le : 11/10/19

SIG Editop

Echelle : 1 / 5000

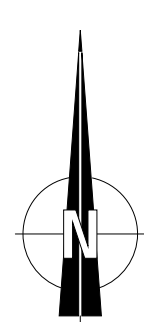

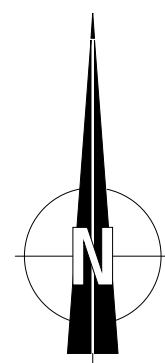


RESEAU D'ASSAINISSEMENT DE LONGEVES

— LEGENDE —

- | | |
|---|------------------------|
|  | RESEAU GRAVITAIRE |
|  | RESEAU DE REFOULEMENT |
|  | RESEAU SOUS VIDE |
|  | RESEAU DE REJET |
|  | STATION DE TRAITEMENT |
|  | POSTE DE RELEVEMENT |
|  | REGARD DE VISITE |
|  | CHASSE |
|  | VENTOUSE |
|  | VIDANGE - PURGE |
|  | REGARD DE BRANCHEMENT |
|  | TRONCON DE BRANCHEMENT |

Le : 13/08/19	SIG Editop	Echelle : 1/5000
----------------------	-------------------	-------------------------

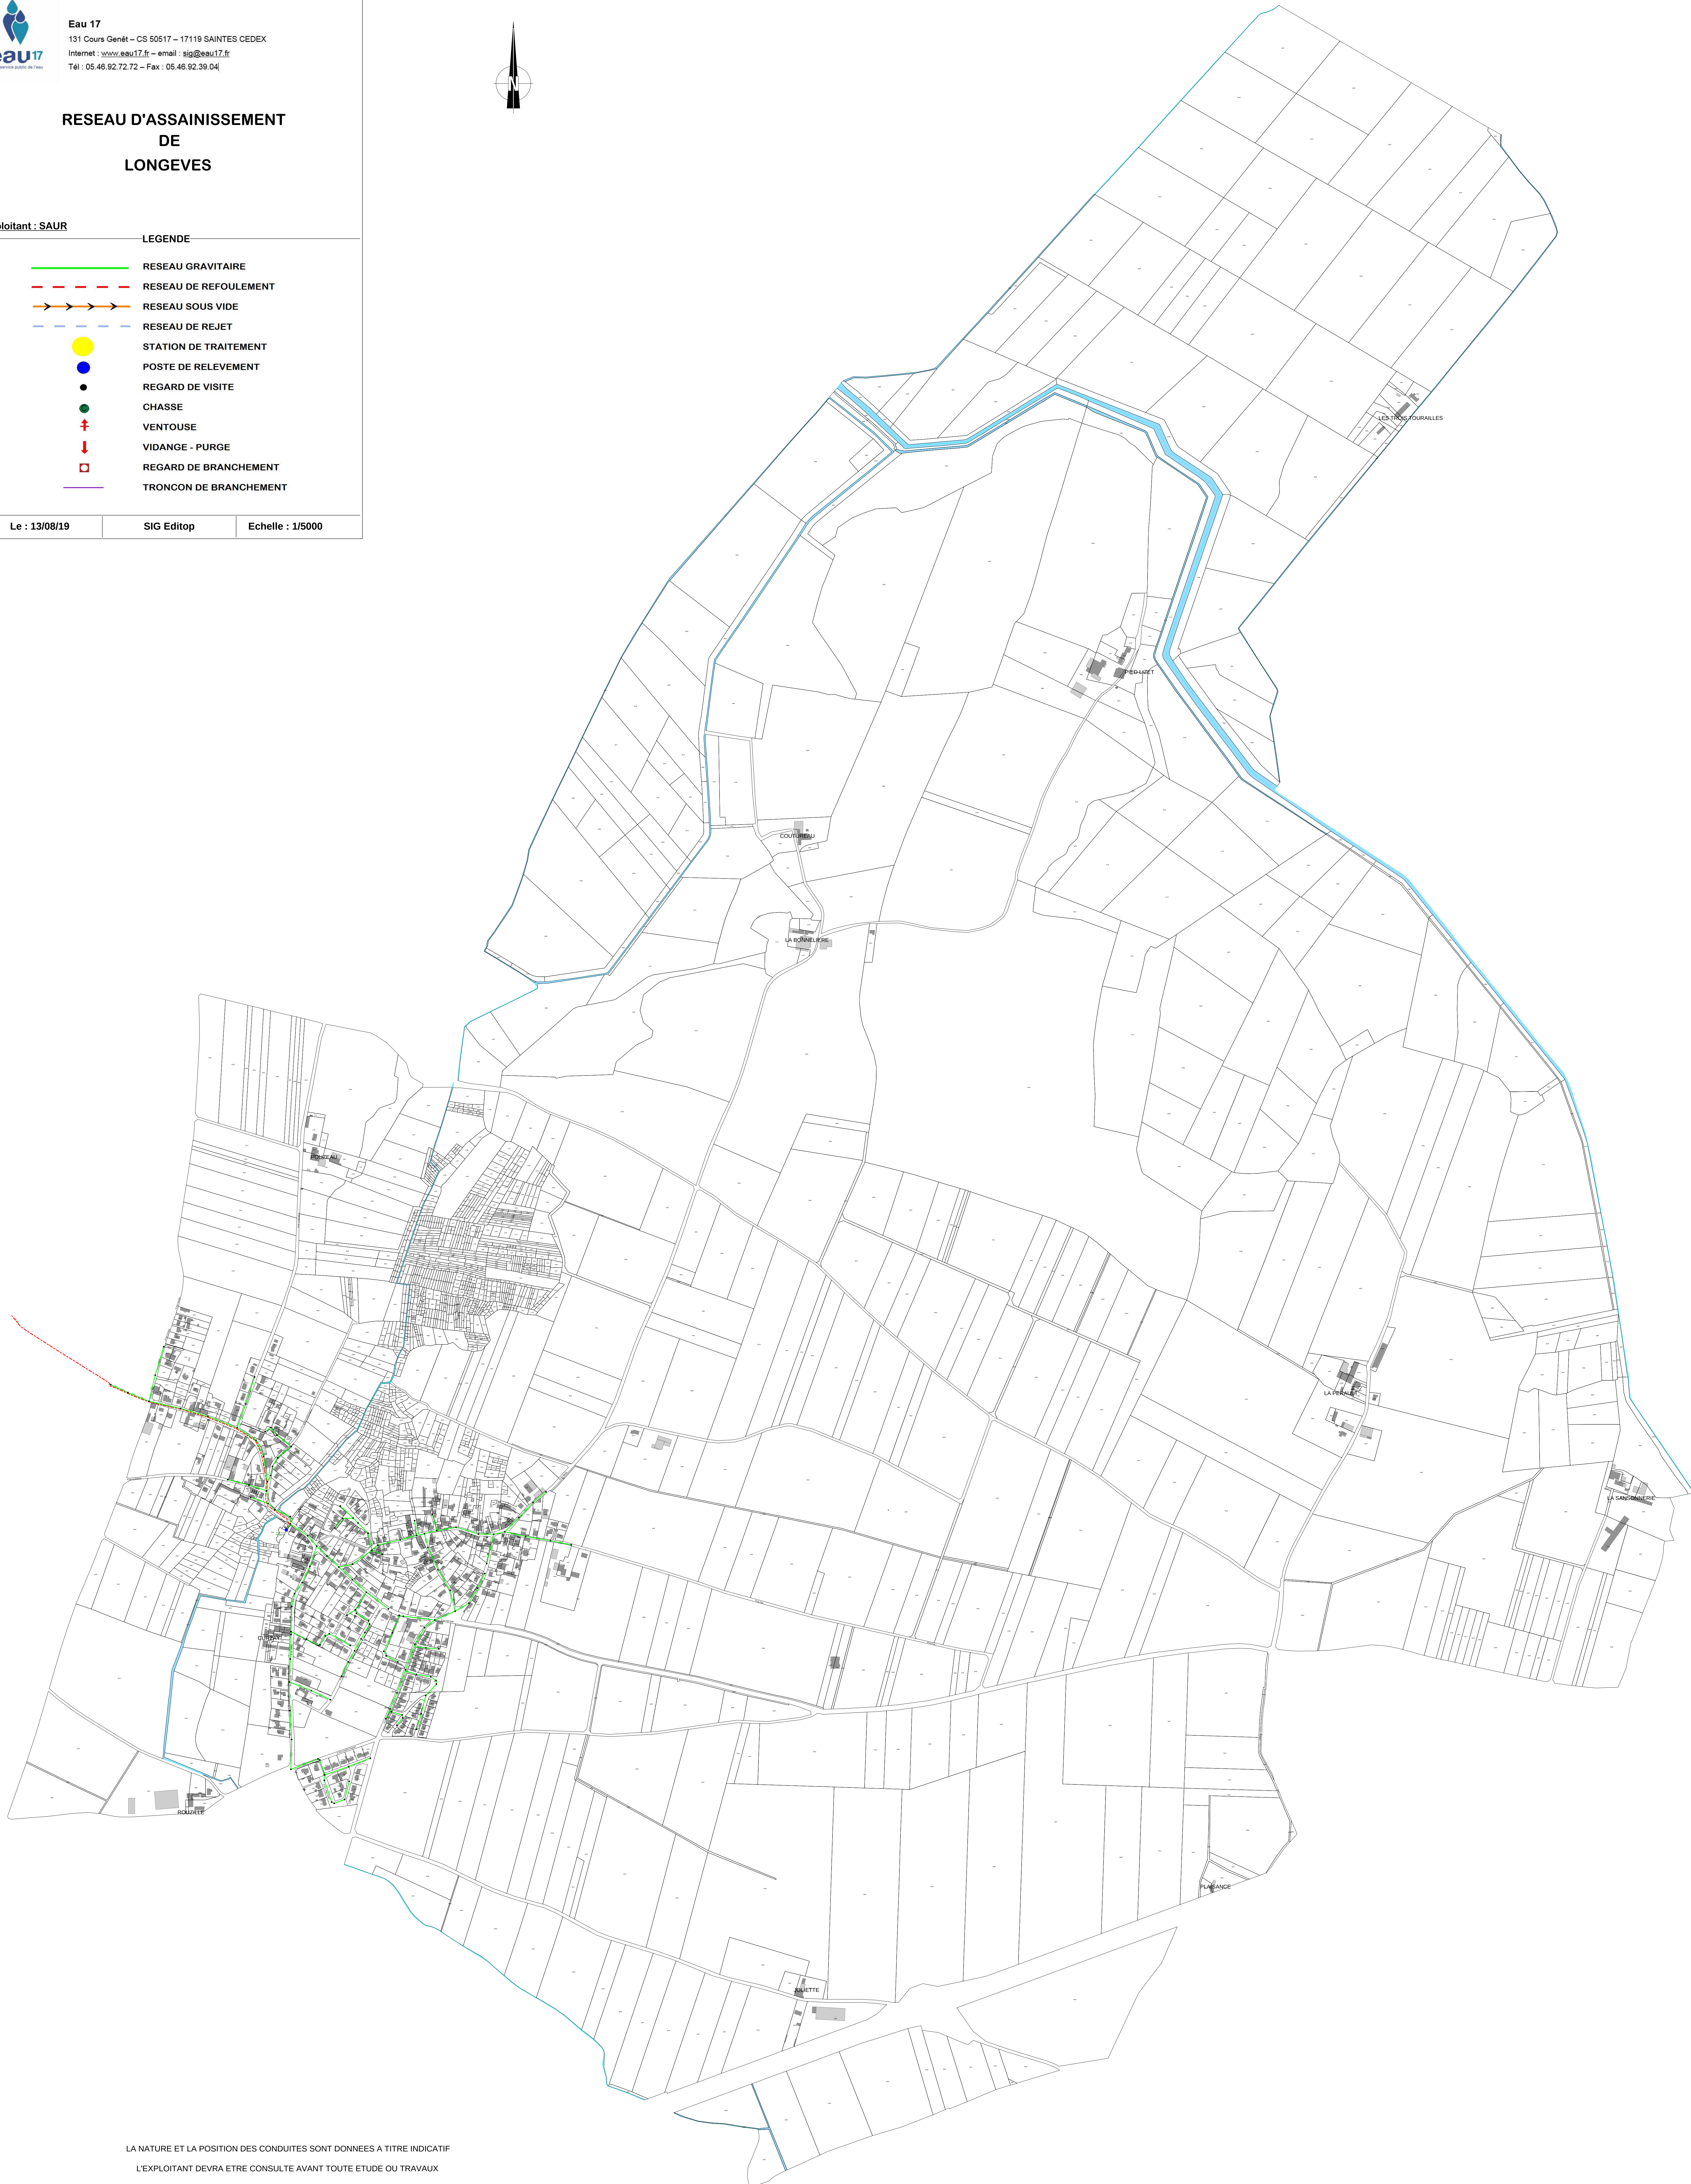

LA NATURE ET LA POSITION DES CONDUITES SONT DONNEES A TITRE INDICATIF

L'EXPLOITANT DEVRA ETRE CONSULTE AVANT TOUTE ETUDE OU TRAVAUX



Eau 17
131 Cours Genêt – CS 50517 – 17119 SAINTES CEDEX
Internet : www.eau17.fr – email : sig@eau17.fr
Tél : 05.46.92.72.72 – Fax : 05.46.92.39.04

RESEAU D'ASSAINISSEMENT DE LONGEVES

Exploitant: SAUR

LEGENDE

RESEAU GRAVITAIRE

RESEAU DE REFOULEMENT

RESEAU SOUS VIDE

RESEAU DE REJET

STATION DE TRAITEMENT

POSTE DE RELEVEMENT

REGARD DE VISITE

CHASSE

VENTOUSE

VIDANGE - PURGE


REGARD DE BRANCHEMENT

TRONCON DE BRANCHEMENT


Le : 13/08/19

SIG Editop

Echelle : 1/3000

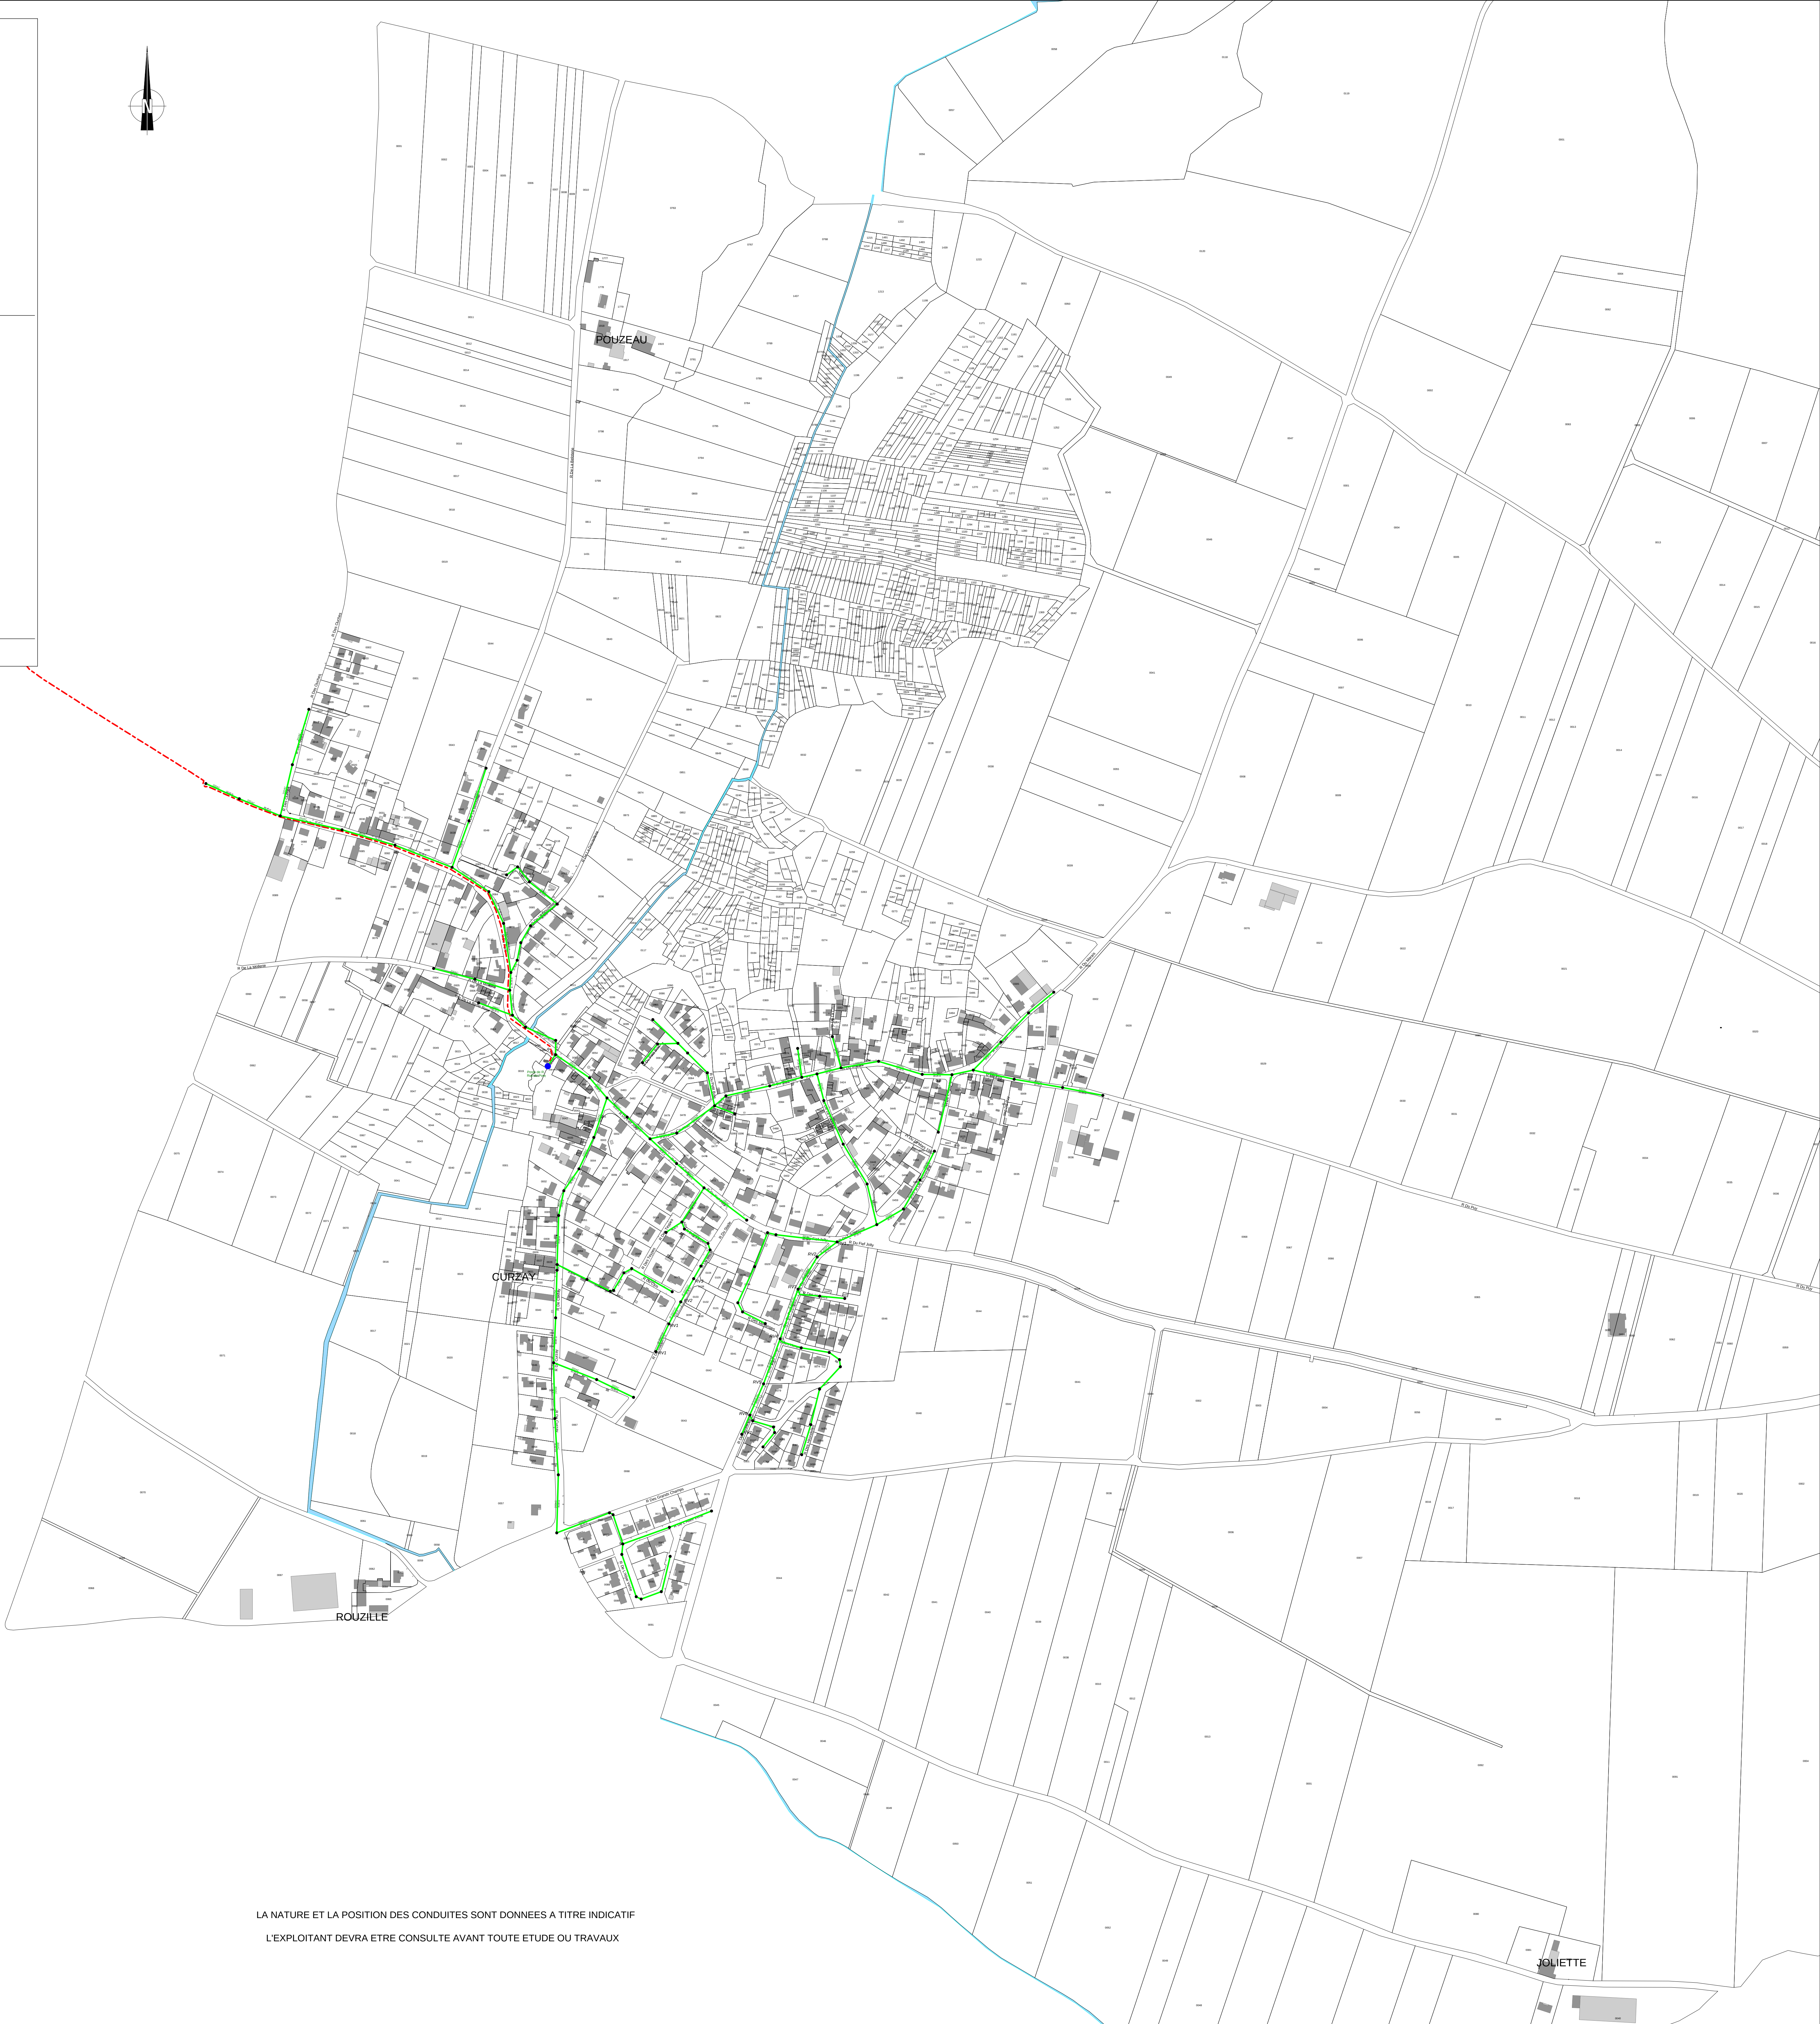

LA NATURE ET LA POSITION DES CONDUITES SONT DONNEES A TITRE INDICATIF
L'EXPLOITANT DEVRA ETRE CONSULTE AVANT TOUTE ETUDE OU TRAVAUX

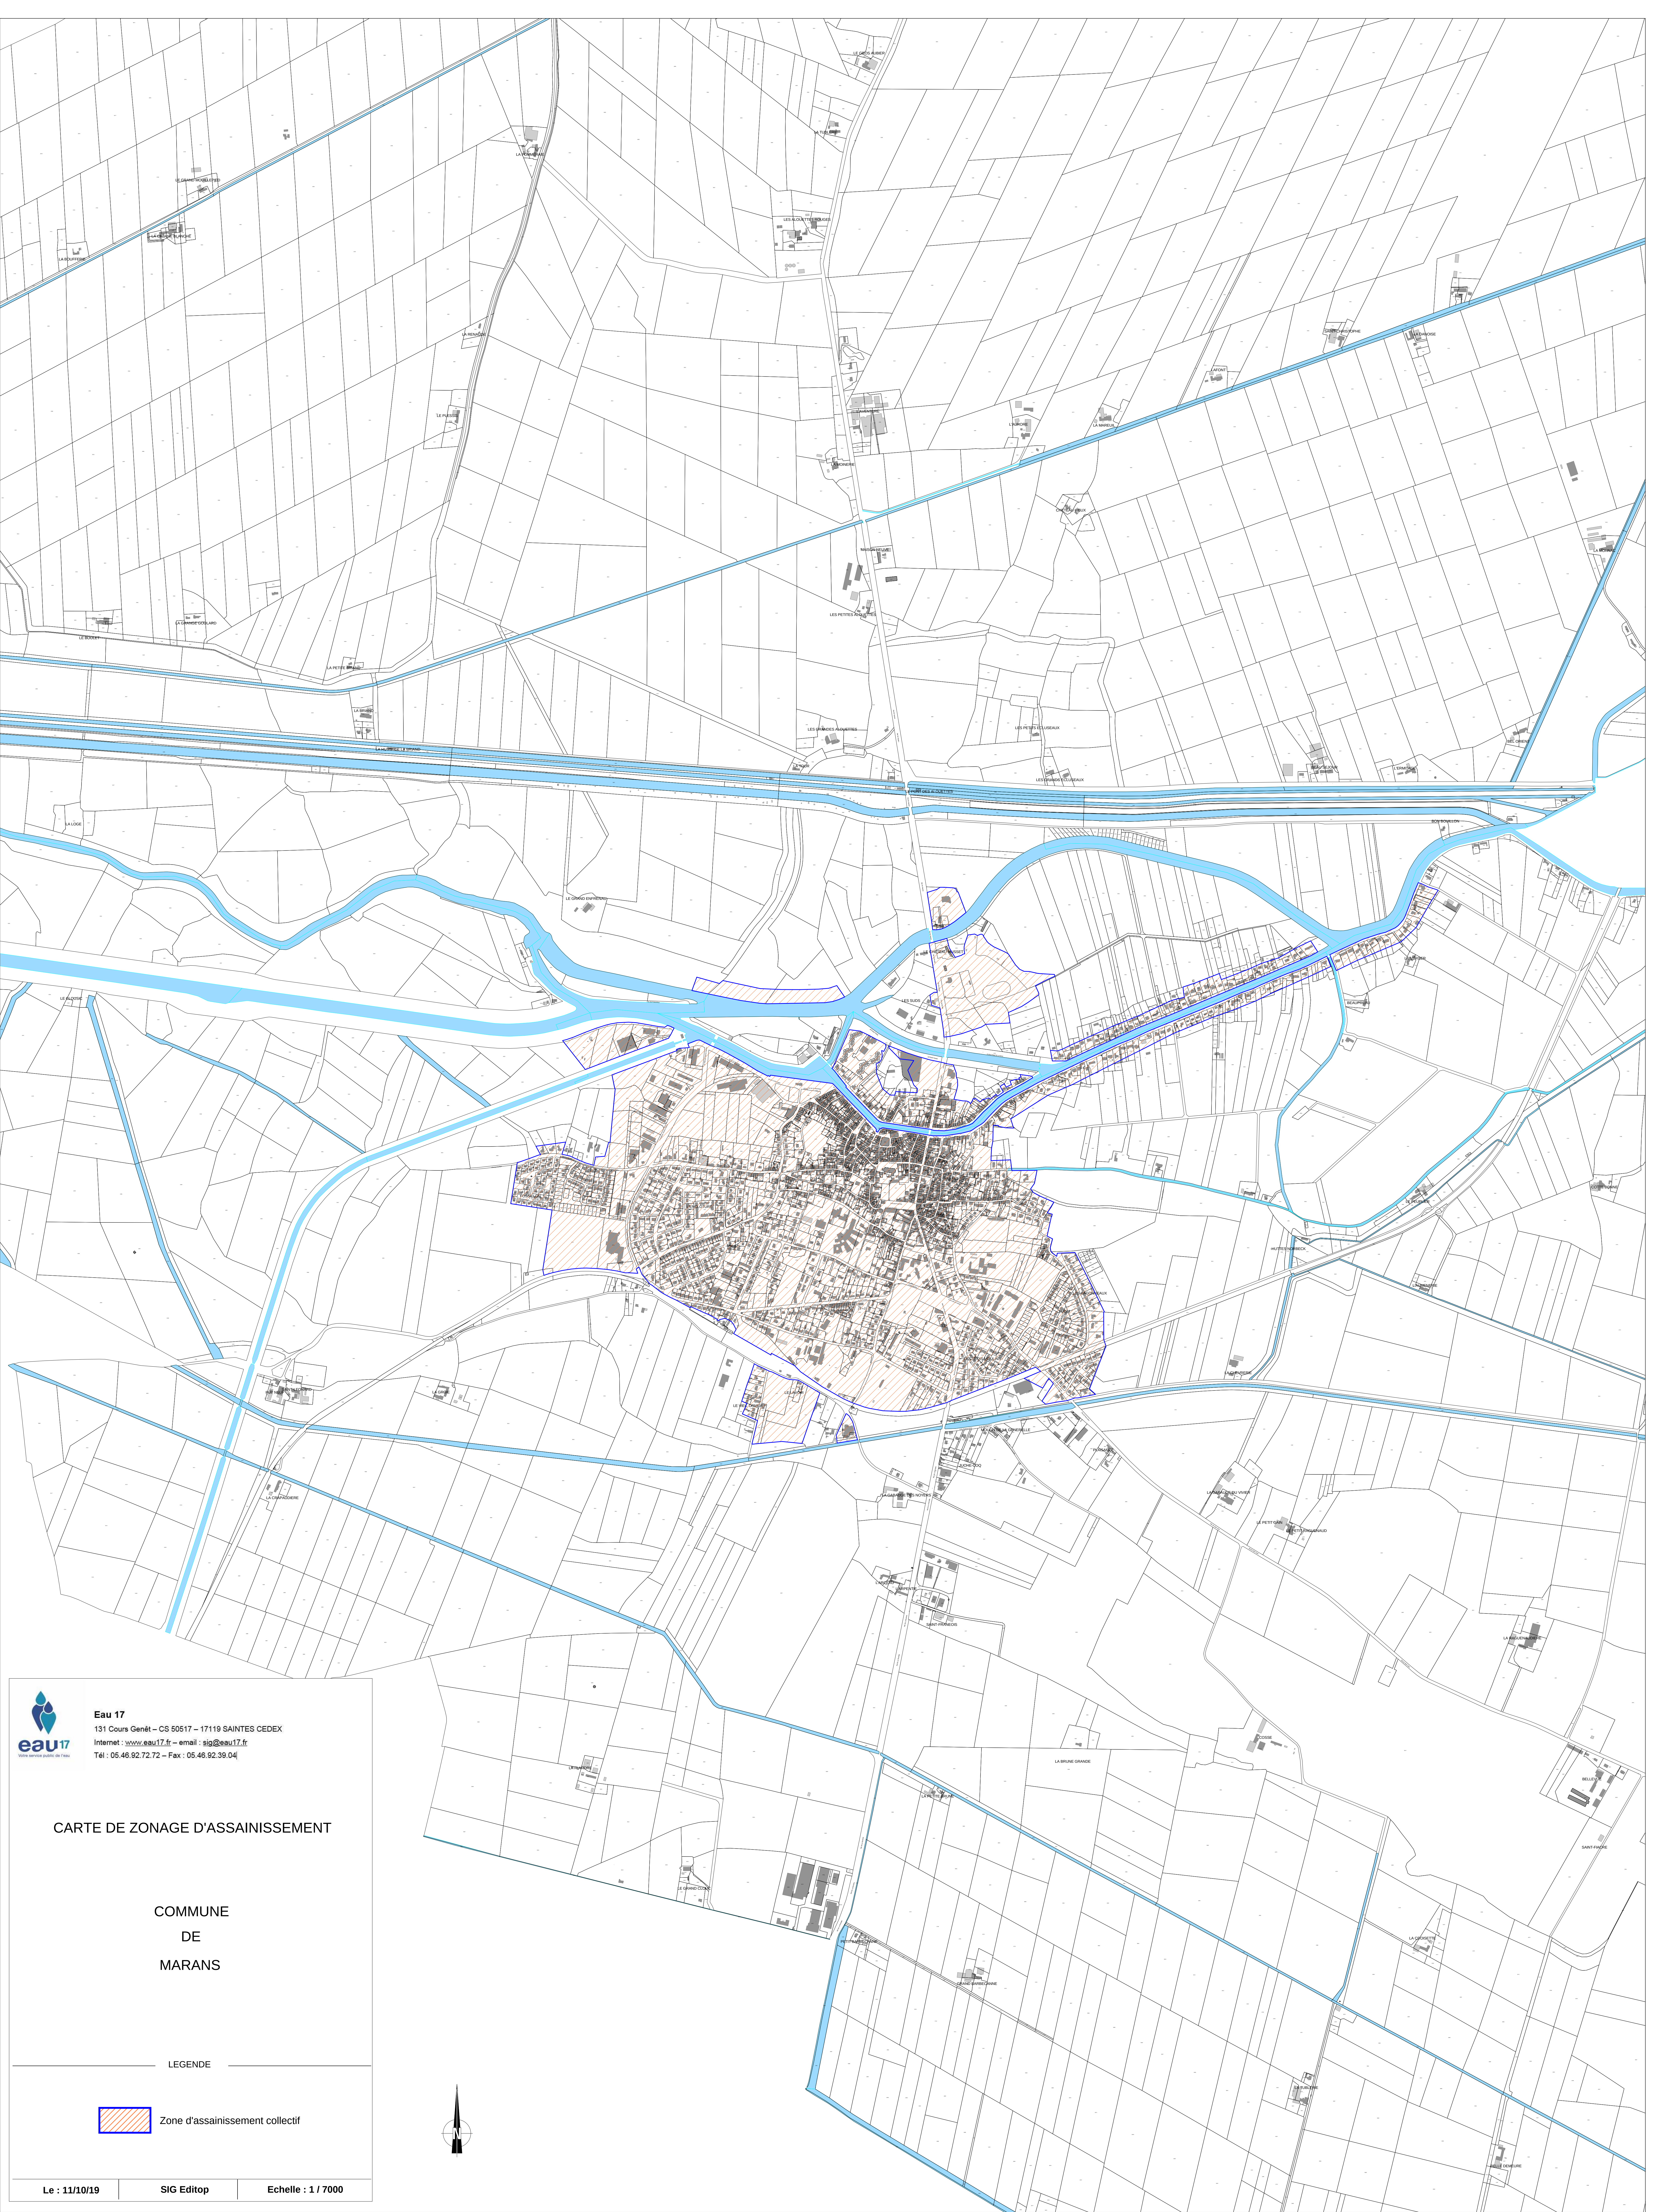



Eau 17
131 Cours Genêt – CS 50517 – 17119 SAINTES CEDEX
Internet : www.eau17.fr – email : sig@eau17.fr
Tél : 05 46 92 72 72 – Fax : 05 46 92 39 04


CARTE DE ZONAGE D'ASSAINISSEMENT

COMMUNE
DE
MARANS

LEGENDE

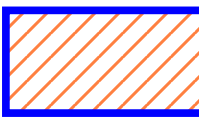 Zone d'assainissement collectif

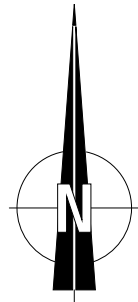

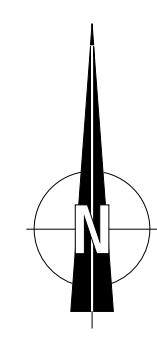

LE GRAND ENFRENAU

LE CHATEAU MUSSET

LES SUDS

LE BERGER

BEAUPREAU

BON BOUILLON

LE FOSSILLON

L'ENCLOTURE

LE PEUPLIER

HUITTES NORBECK

L'EXPLOITANT DEVRA ETRE CONSULTE AVANT TOUTE ETUDE OU TRAVAUX
LA NATURE ET LA POSITION DES CONDUITES SONT DONNEES A TITRE INDICATIF

LES BACONNEAUX

RIVOLI

LES TROIS MOULINS

LA CHEVRERIE

LE LAVOR

LE VIEL ORMEAU

MOULIN DE LA GENERELLE

PLAISANCE

JUCHE COQ

LA GABAUGE DES NOYERS

LA GABAUGE DU VIVIER



Eau 17
131 Cours Genet - CS 50517 - 17119 SAINTES CEDEX
Internet : www.eau17.fr - email : sig@eau17.fr
Tél : 05.46.92.72.72 - Fax : 05.46.92.39.04

RESEAU D'ASSAINISSEMENT DE MARANS

Exploitant : RESE

Plan 1/1


LEGENDE

- RESEAU GRAVITAIRE
- RESEAU DE REFOULEMENT
- RESEAU SOUS VIDE
- RESEAU DE REJET
- STATION DE TRAITEMENT
- POSTE DE RELEVEMENT
- REGARD DE VISITE
- CHASSE
- VENTOUSE
- VIDANGE - PURGE
- REGARD DE BRANCHEMENT
- TRONCON DE BRANCHEMENT

Le : 08/10/19

SIG Editop

Echelle : 1/3000

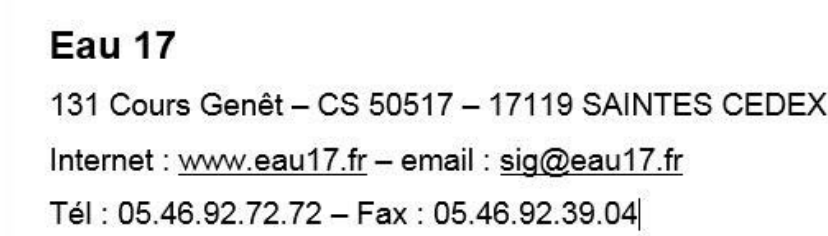

Exploitant : RESE
Plan 1/1

RESEAU GRAVITAIRE

RESEAU DE REFOULEMENT

RESEAU SOUS VIDE

RESEAU DE REJET

STATION DE TRAITEMENT

POSTE DE RELEVEMENT

REGARD DE VISITE


CHASSE

VENTOUSE

VIDANGE - PURGE

REGARD DE BRANCHEMENT

TRONCON DE BRANCHEMENT

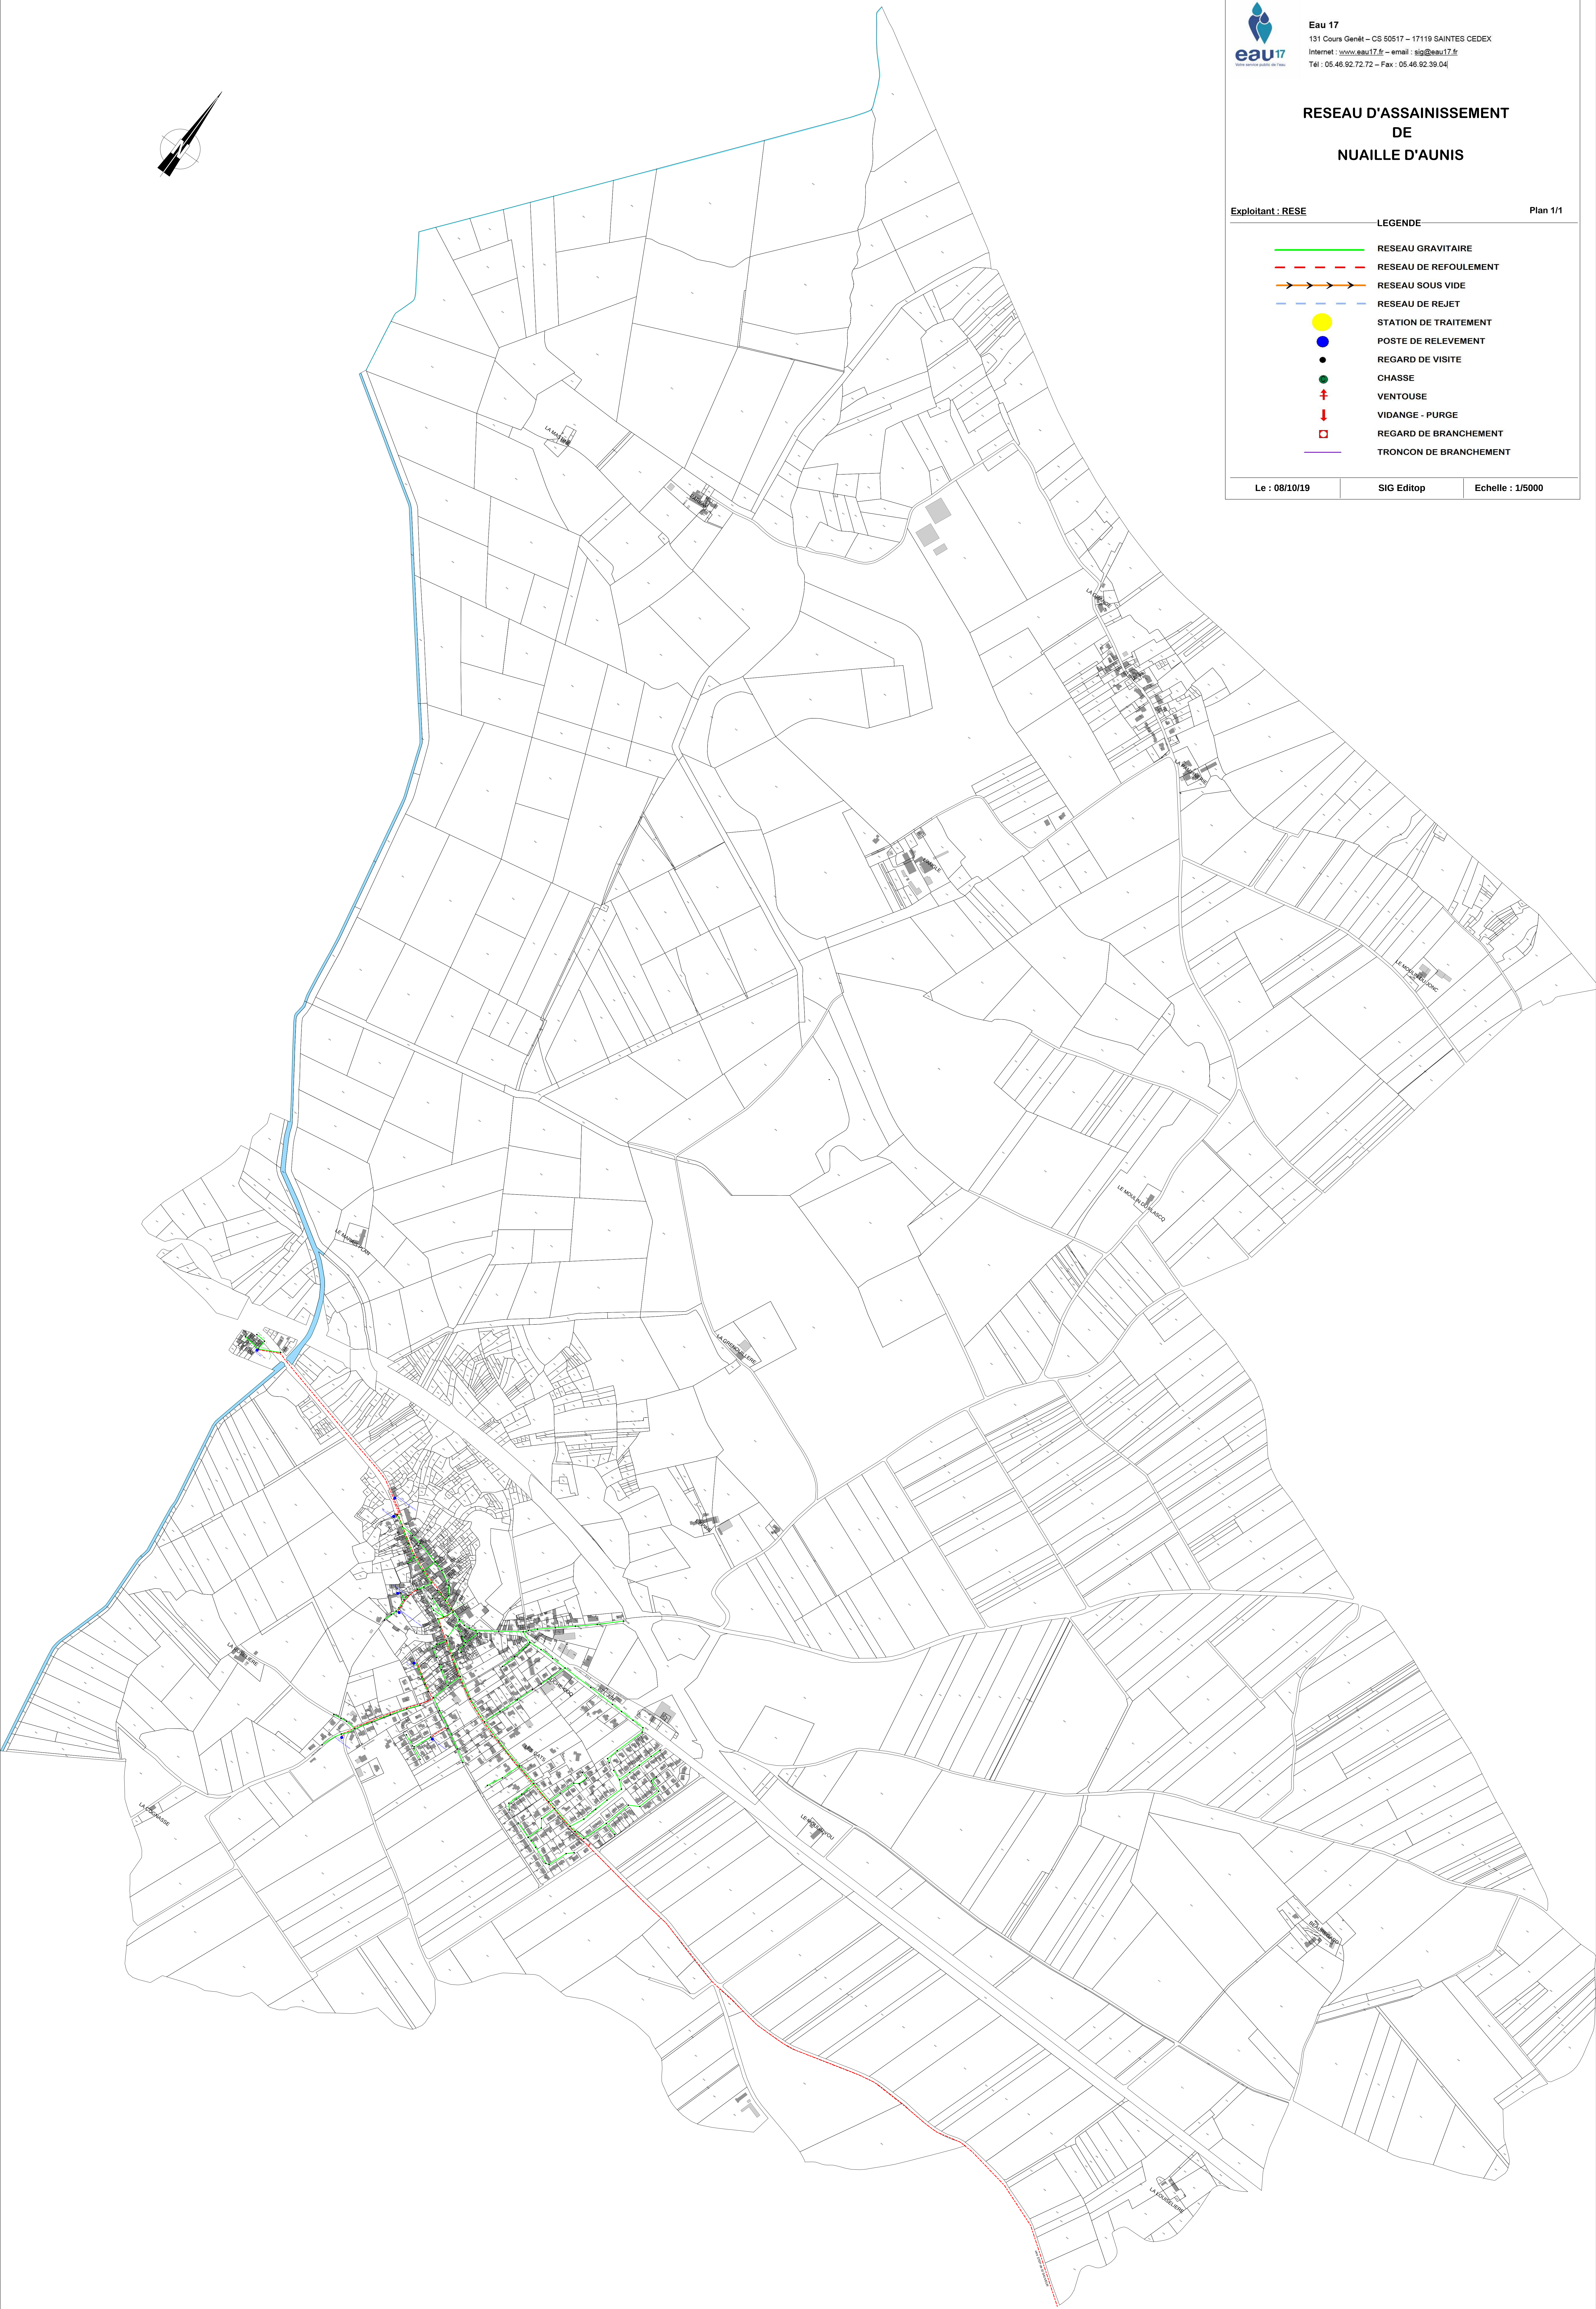

LA NATURE ET LA POSITION DES CONDUITES SONT DONNEES A TITRE INDICATIF
L'EXPLOITANT DEVRA ETRE CONSULTE AVANT TOUTE ETUDE OU TRAVAUX



Eau 17

131 Cours Genêt – CS 50517 – 17119 SAINTES CEDEX

Internet : www.eau17.fr – email : sig@eau17.fr

Tél : 05 46 92 72 72 – Fax : 05 46 92 39 04

RESEAU D'ASSAINISSEMENT
DE
NUAILLE D'AUNIS

Exploitant : RESE

Plan 1/1

LEGENDE

RESEAU GRAVITAIRE

RESEAU DE REFOULEMENT

RESEAU SOUS VIDE

RESEAU DE REJET

STATION DE TRAITEMENT

POSTE DE RELEVEMENT

REGARD DE VISITE

CHASSE

VENTOUSE

VIDANGE - PURGE

REGARD DE BRANCHEMENT



TRONCON DE BRANCHEMENT

Le : 08/10/19

SIG Editop

Echelle : 1/3000

LA NATURE ET LA POSITION DES CONDUITES SONT DONNEES A TITRE INDICATIF
L'EXPLOITANT DEVRA ETRE CONSULTE AVANT TOUTE ETUDE OU TRAVAUX

 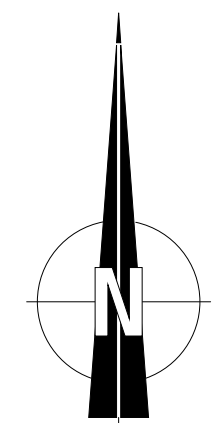



Eau 17
131 Cours Gambetta - CS 50517 - 17119 SAINTES CEDEX
Internet : www.eau17.fr - email : sig@eau17.fr
Tél : 05 46 92 72 72 - Fax : 05 46 92 39 04

RESEAU D'ASSAINISSEMENT
DE
SAINT CYR DU DORET

Exploitant : RESE

Plan 1/1

LEGENDE

RESEAU GRAVITAIRE

RESEAU DE REFOULEMENT

RESEAU SOUS VIDE

RESEAU DE REJET

STATION DE TRAITEMENT

POSTE DE RELEVEMENT

REGARD DE VISITE

CHASSE

VENTOUSE

VIDANGE - PURGE

REGARD DE BRANCHEMENT


TRONCON DE BRANCHEMENT

Le : 08/10/19

SIG Editop

Echelle : 1/3000

LA NATURE ET LA POSITION DES CONDUITES SONT DONNEES A TITRE INDICATIF
L'EXPLOITANT DEVRA ETRE CONSULTE AVANT TOUTE ETUDE OU TRAVAUX

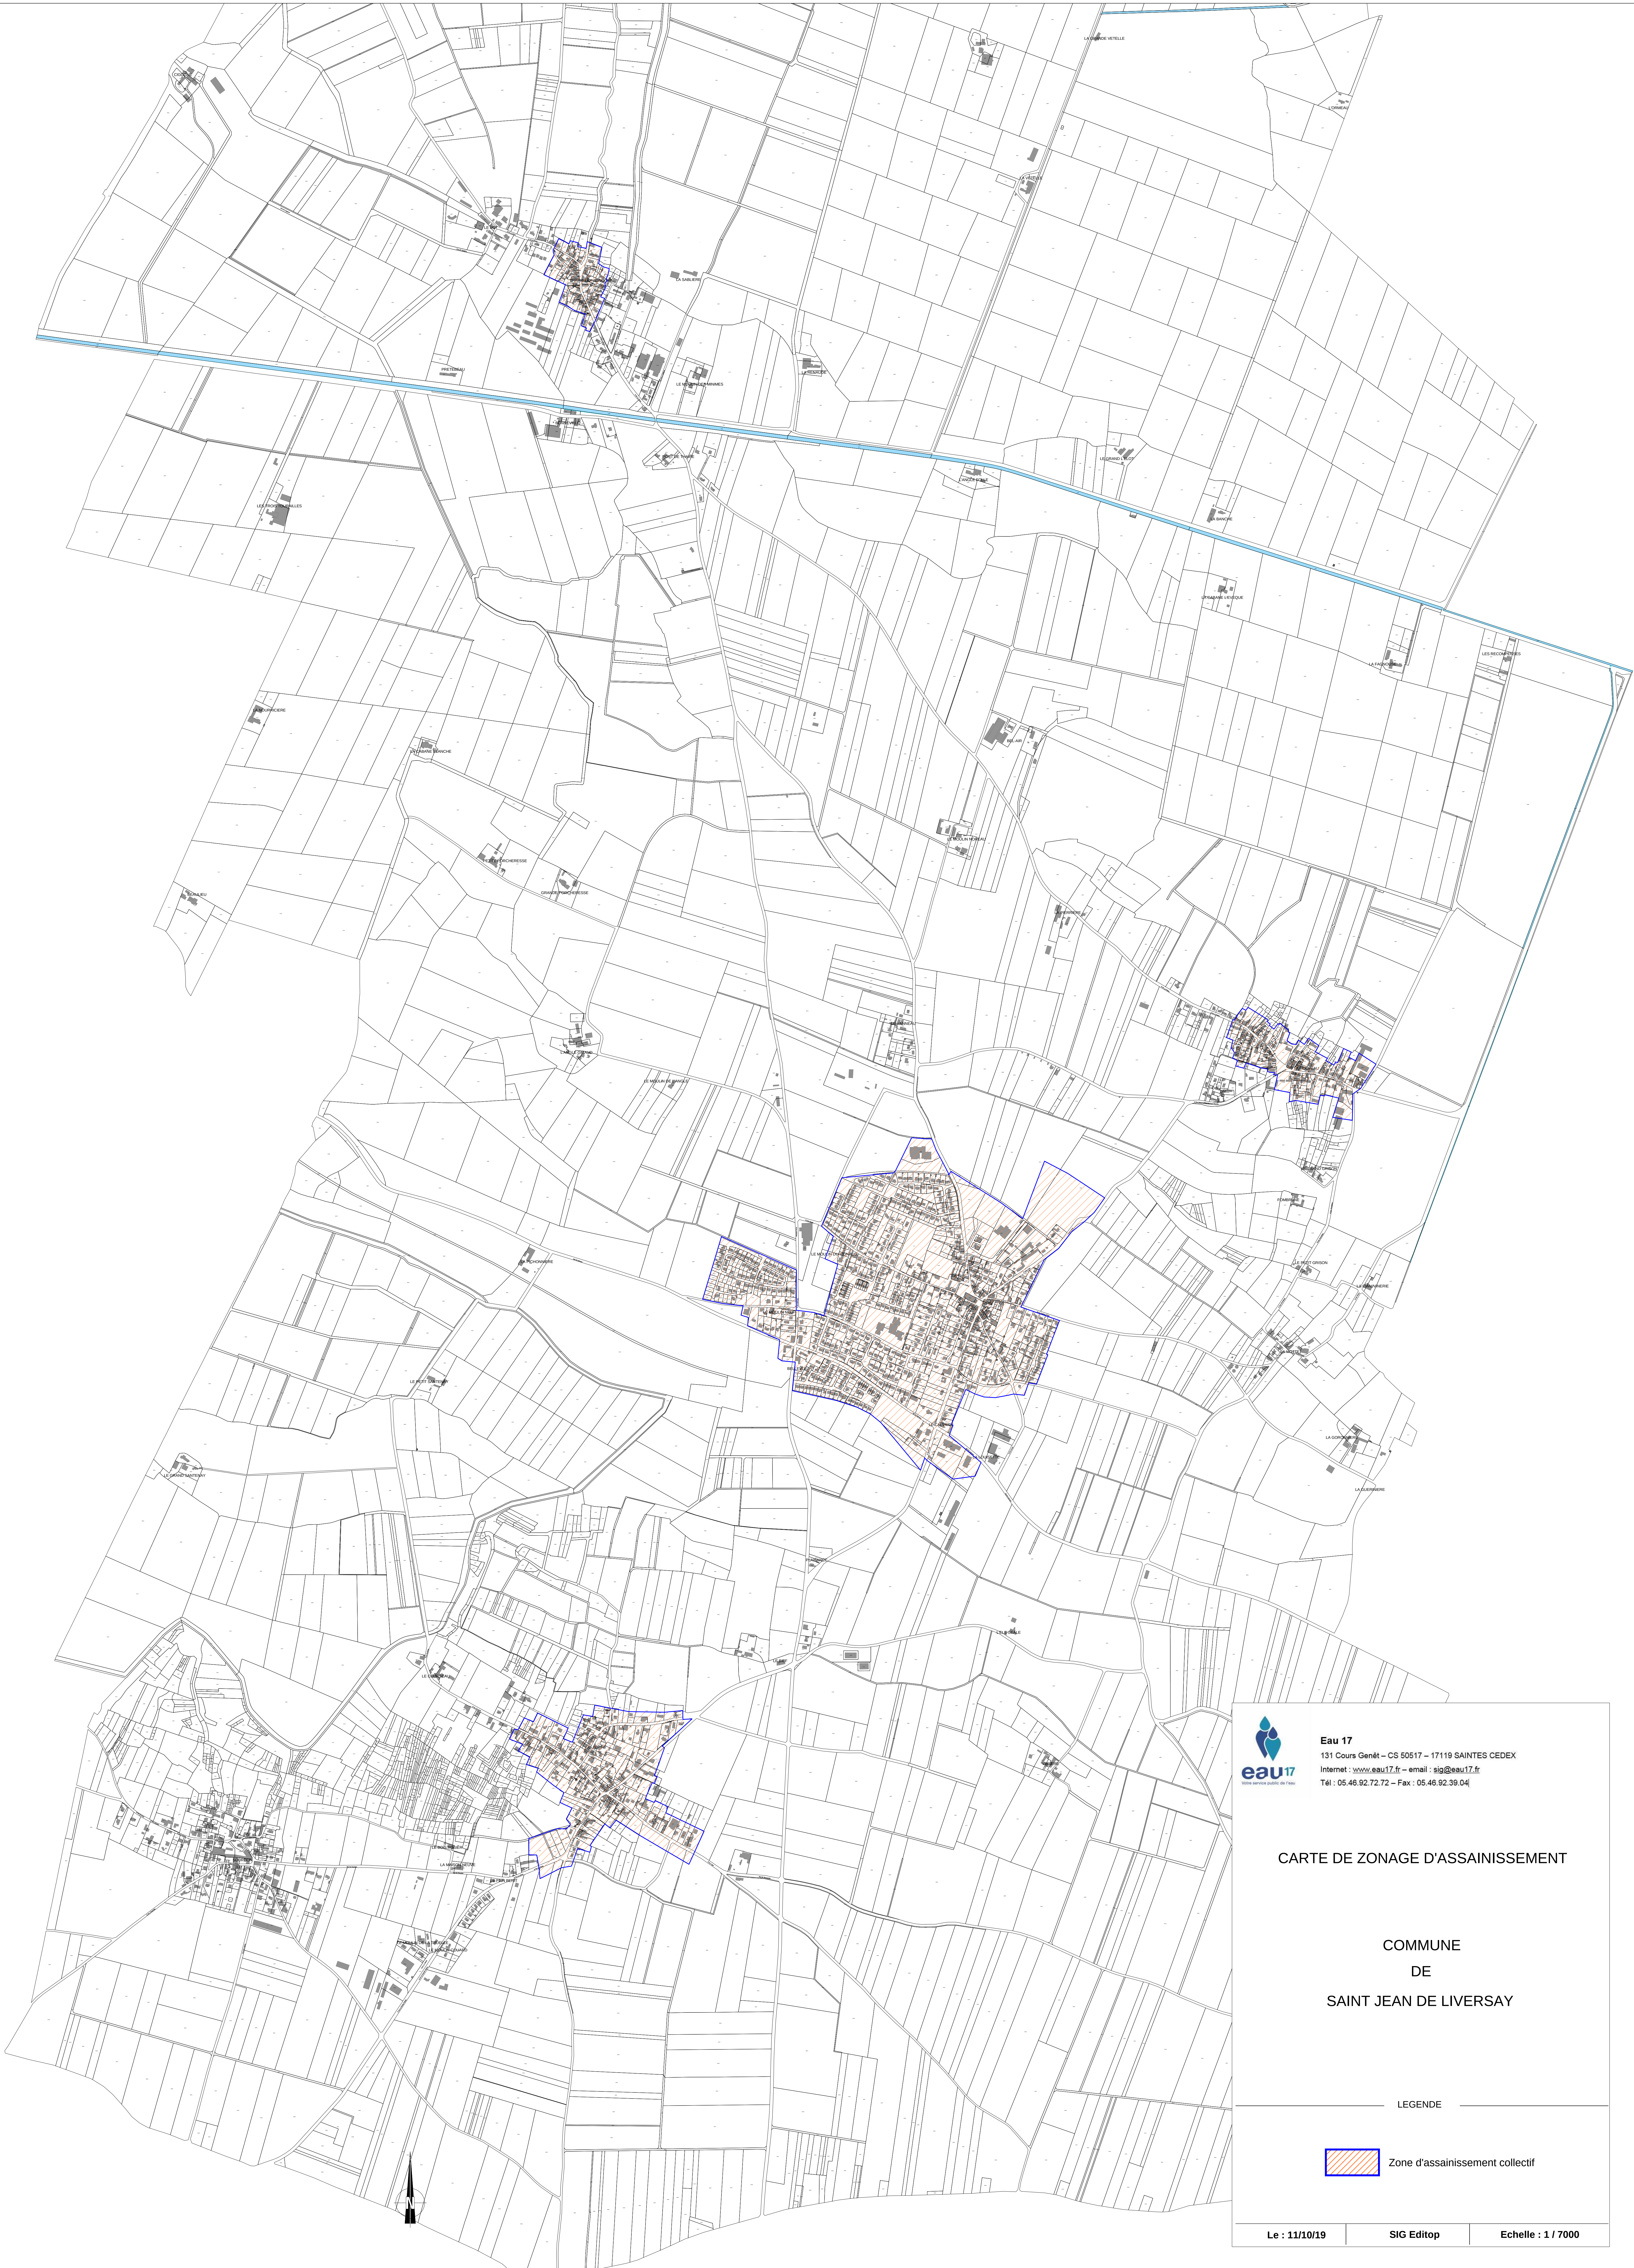




Eau 17
131 Cours Genêt – CS 50517 – 17119 SAINTES CEDEX
Internet : www.eau17.fr – email : sig@eau17.fr
Tél : 05.46.92.72.72 – Fax : 05.46.92.39.04

CARTE DE ZONAGE D'ASSAINISSEMENT

COMMUNE
DE
SAINT JEAN DE LIVERSAY

LEGENDE

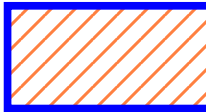 Zone d'assainissement collectif

Le : 11/10/19	SIG Editop	Echelle : 1 / 7000
---------------	------------	--------------------

RESEAU D'ASSAINISSEMENT
DE
SAINT JEAN DE LIVERSAY

Exploitant : RESE

Plan 1/1

LEGENDE

RESEAU GRAVITAIRE

RESEAU DE REFOULEMENT

RESEAU SOUS VIDE

RESEAU DE REJET

STATION DE TRAITEMENT

POSTE DE RELEVEMENT

REGARD DE VISITE

CHASSE

VENTOUSE

VIDANGE - PURGE


REGARD DE BRANCHEMENT

TRONCON DE BRANCHEMENT

Le : 08/10/19

SIG Editop

Echelle : 1/7000

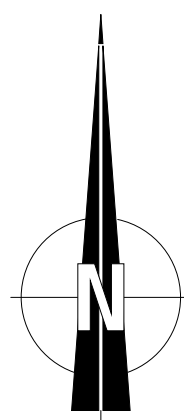



Eau 17
131 Cours Genêt – CS 50517 – 17119 SAINTES CEDEX
Internet : www.eau17.fr – email : sig@eau17.fr
Tél : 05 46 92 72 72 – Fax : 05 46 92 39 04

RESEAU D'ASSAINISSEMENT
DE
SAINT JEAN DE LIVERSAY

Exploitant : RESE

Plan 1/1

LEGENDE

- RESEAU GRAVITAIRE
- RESEAU DE REFOULEMENT
- RESEAU SOUS VIDE
- RESEAU DE REJET
- STATION DE TRAITEMENT
- POSTE DE RELEVEMENT
- REGARD DE VISITE
- CHASSE
- VENTOUSE
- VIDANGE - PURGE
- REGARD DE BRANCHEMENT
- TRONCON DE BRANCHEMENT

Le : 08/10/19

SIG Editop

Echelle : 1/4000

LA NATURE ET LA POSITION DES CONDUITES SONT DONNEES A TITRE INDICATIF
L'EXPLOITANT DEVRA ETRE CONSULTE AVANT TOUTE ETUDE OU TRAVAUX

**RESEAU D'ASSAINISSEMENT
DE
SAINT OUEN D'AUNIS**

Exploitant : SAUR

Plan 1/1

LEGENDE


- RESEAU GRAVITAIRE
- RESEAU DE REFOULEMENT
- RESEAU SOUS VIDE
- RESEAU DE REJET
- STATION DE TRAITEMENT
- POSTE DE RELEVEMENT
- REGARD DE VISITE
- CHASSE
- VENTOUSE
- VIDANGE - PURGE
- REGARD DE BRANCHEMENT
- TRONCON DE BRANCHEMENT

Le : 08/10/19

SIG Editop

Echelle : 1/5000

LA NATURE ET LA POSITION DES CONDUITES SONT DONNEES A TITRE INDICATIF
L'EXPLOITANT DEVRA ETRE CONSULTE AVANT TOUTE ETUDE OU TRAVAUX

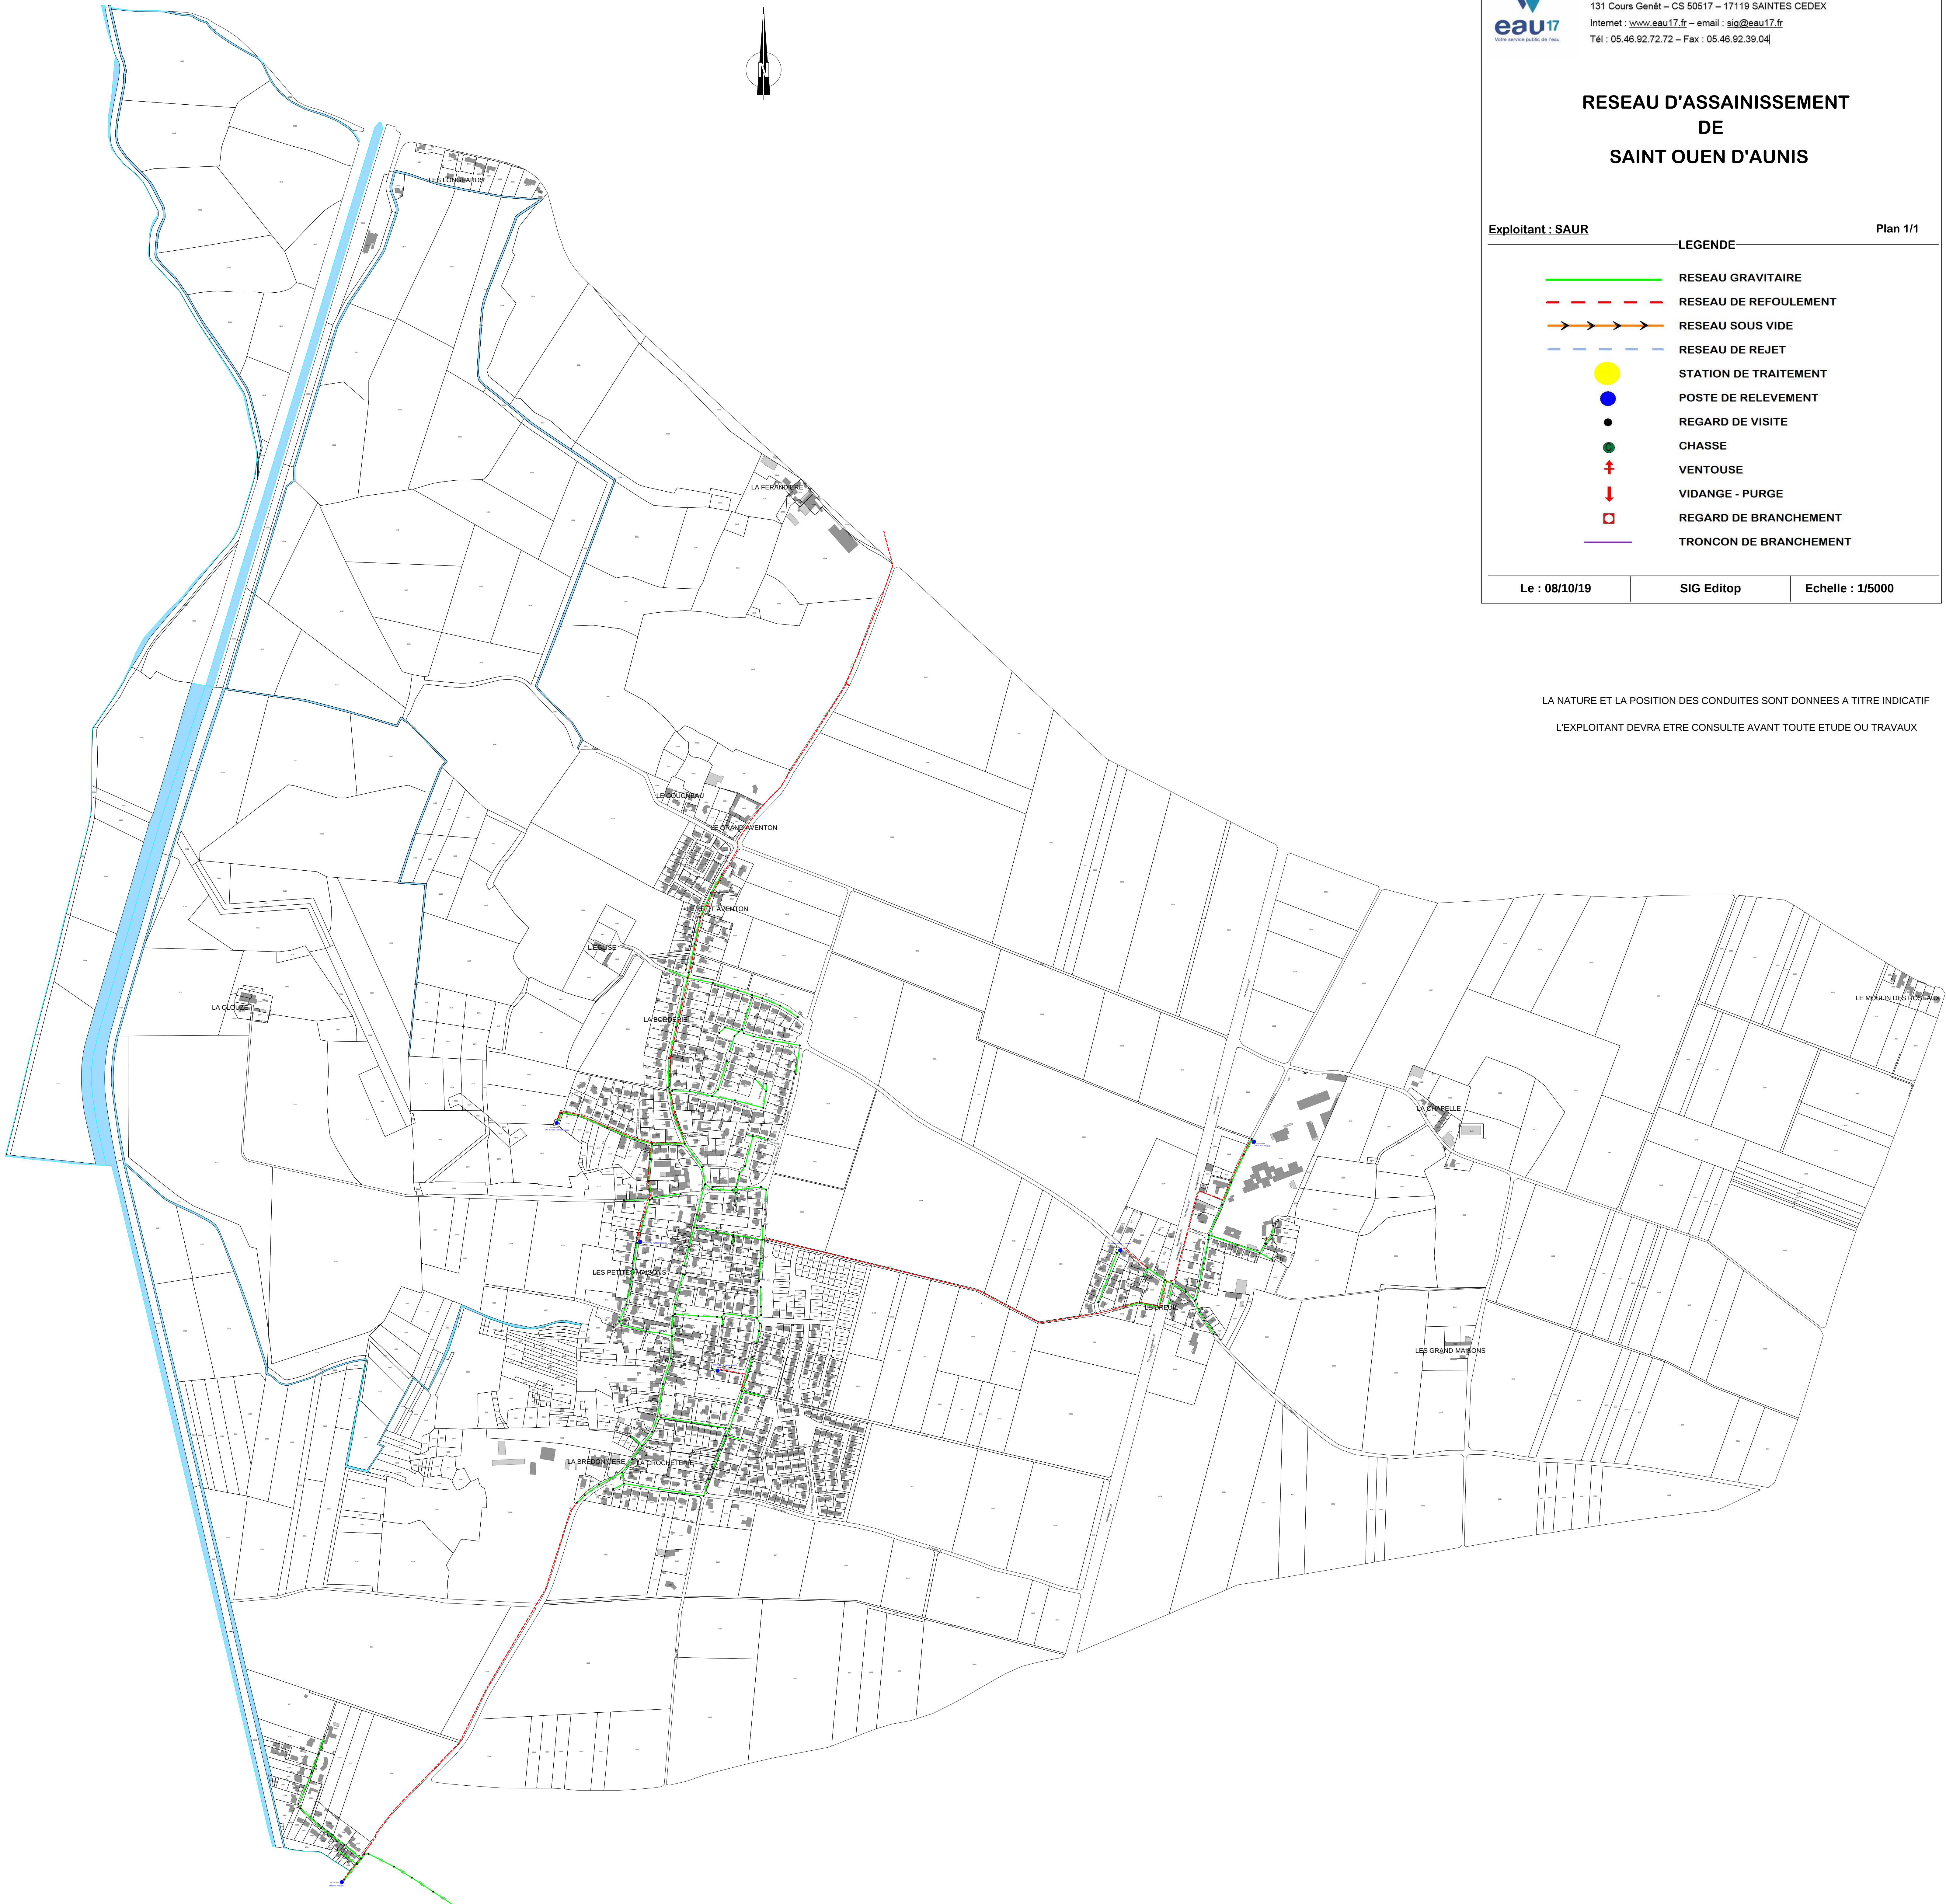



Eau 17
131 Cours Genêt – CS 50517 – 17119 SAINTES CEDEX
Internet : www.eau17.fr – email : sig@eau17.fr
Tél : 05 46 92 72 72 – Fax : 05 46 92 39 04

RESEAU D'ASSAINISSEMENT
DE
SAINT OUEN D'AUNIS

Exploitant : SAUR

Plan 1/1

LEGENDE


- RESEAU GRAVITAIRE
- RESEAU DE REFOULEMENT
- RESEAU SOUS VIDE
- RESEAU DE REJET
- STATION DE TRAITEMENT
- POSTE DE RELEVEMENT
- REGARD DE VISITE
- CHASSE
- VENTOUSE
- VIDANGE - PURGE
- REGARD DE BRANCHEMENT
- TRONCON DE BRANCHEMENT

Le : 08/10/19

SIG Editop

Echelle : 1/3000



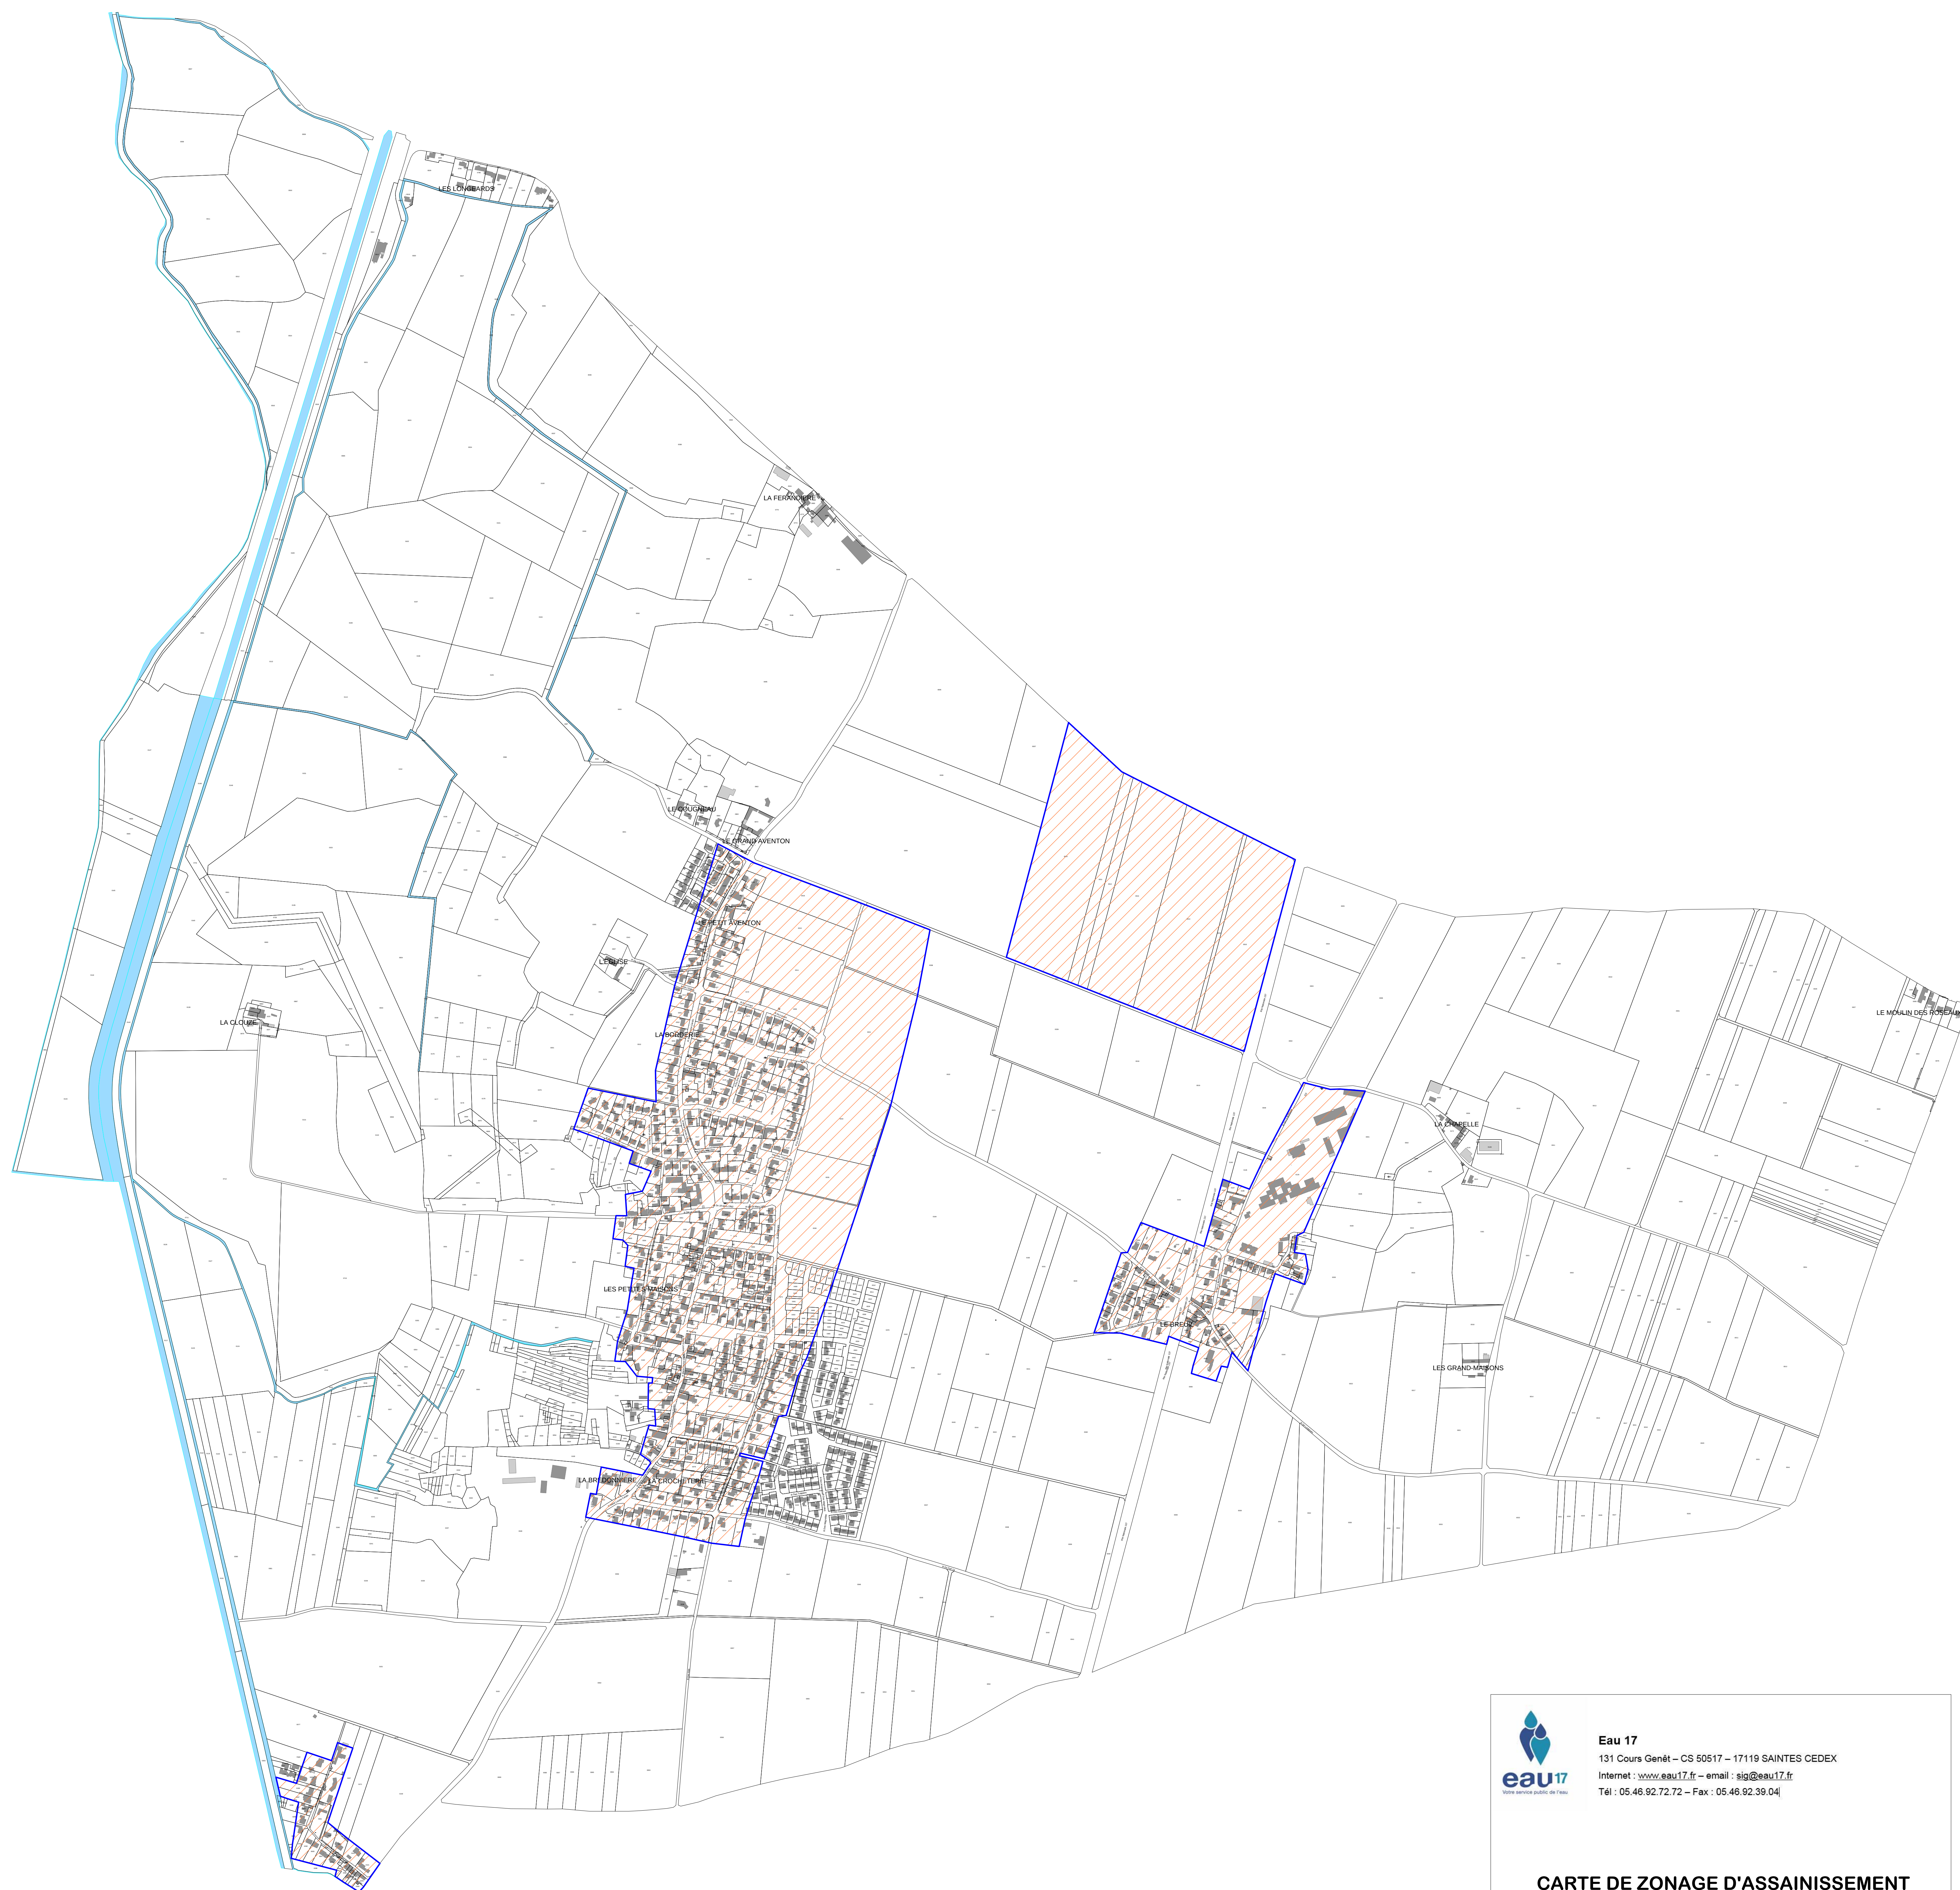




Eau 17
131 Cours Genêt – CS 50517 – 17119 SAINTES CEDEX
Internet : www.eau17.fr – email : sig@eau17.fr
Tél : 05.46.92.72.72 – Fax : 05.46.92.39.04

CARTE DE ZONAGE D'ASSAINISSEMENT

**COMMUNE
DE
SAINT OUEN D'AUNIS**

Bureau d'études:


LEGENDE

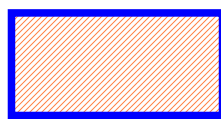 Zone d'assainissement collectif

Le : 11/10/19

SIG Editop

Echelle : 1 / 5000

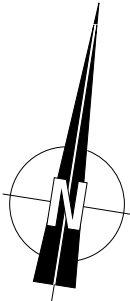

RESEAU D'ASSAINISSEMENT
DE
SAINT SAUVEUR D'AUNIS

Exploitant : RESE

Plan 1/1


LEGENDE

- RESEAU GRAVITAIRE
- RESEAU DE REFOULEMENT
- RESEAU SOUS VIDE
- RESEAU DE REJET
- STATION DE TRAITEMENT
- POSTE DE RELEVEMENT
- REGARD DE VISITE
- CHASSE
- VENTOUSE
- VIDANGE - PURGE
- REGARD DE BRANCHEMENT
- TRONCON DE BRANCHEMENT

Le : 09/10/19

SIG Editop

Echelle : 1/6000

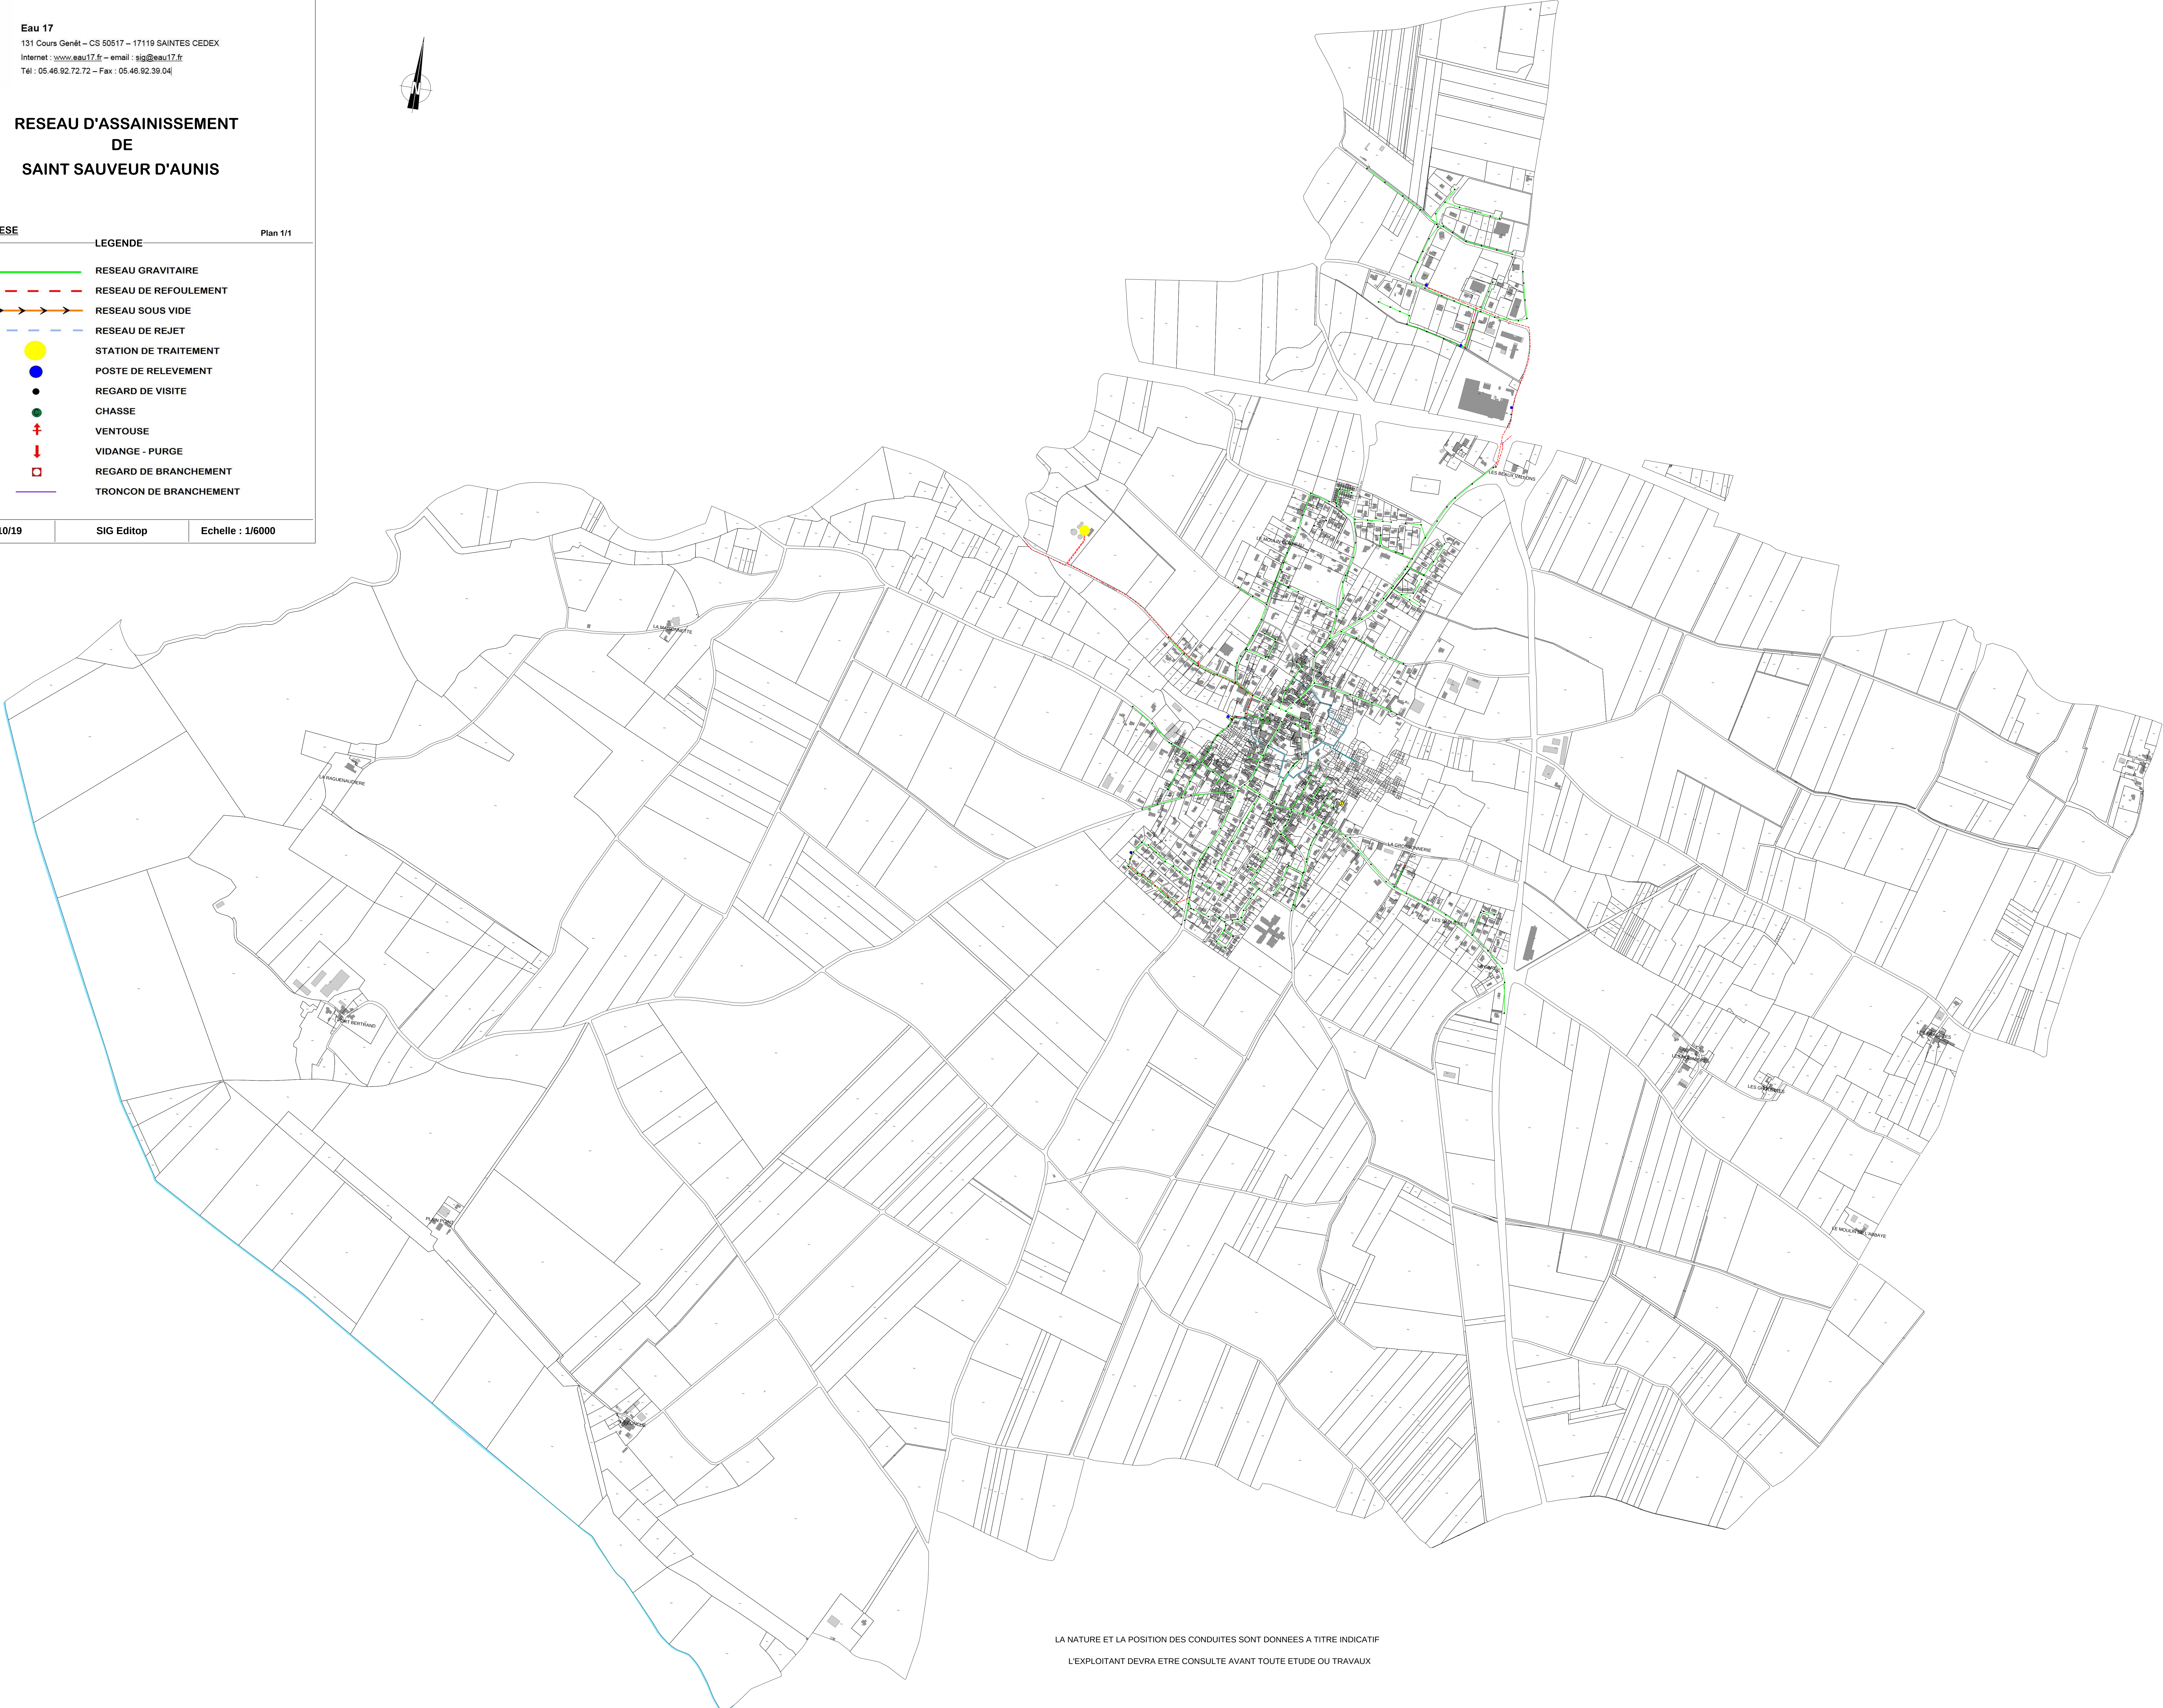



Eau 17

131 Cours Genêt – CS 50517 – 17119 SAINTES CEDEX

Internet : www.eau17.fr – email : sig@eau17.fr

Tél : 05.46.92.72.72 – Fax : 05.46.92.39.04

RESEAU D'ASSAINISSEMENT

DE

SAINT SAUVEUR D'AUNIS

Exploitant : RESE

Plan 1/1

LEGENDE

RESEAU GRAVITAIRE

RESEAU DE REFOULEMENT

RESEAU SOUS VIDE

RESEAU DE REJET

STATION DE TRAITEMENT

POSTE DE RELEVEMENT

REGARD DE VISITE

CHASSE

VENTOUSE

VIDANGE - PURGE

REGARD DE BRANCHEMENT

TRONCON DE BRANCHEMENT


Le : 09/10/19

SIG Editop

Echelle : 1/3000

LA NATURE ET LA POSITION DES CONDUITES SONT DONNEES A TITRE INDICATIF
L'EXPLOITANT DEVRA ETRE CONSULTE AVANT TOUTE ETUDE OU TRAVAUX

The map displays the sanitation network for Saint Sauveur d'Aunis. It features a central urban area with a dense network of green lines representing the gravity sewerage system. Red dashed lines indicate the sewerage network, and blue dashed lines show the sewerage network. A yellow circle marks the treatment station, and blue circles mark the lifting stations. The map includes labels for various locations: LE MOULIN CORNEAU, LA GROSSONNERIE, LES BEAUX VALLONS, LES SABLIERES, and LA GARE. A north arrow is located in the top right corner.

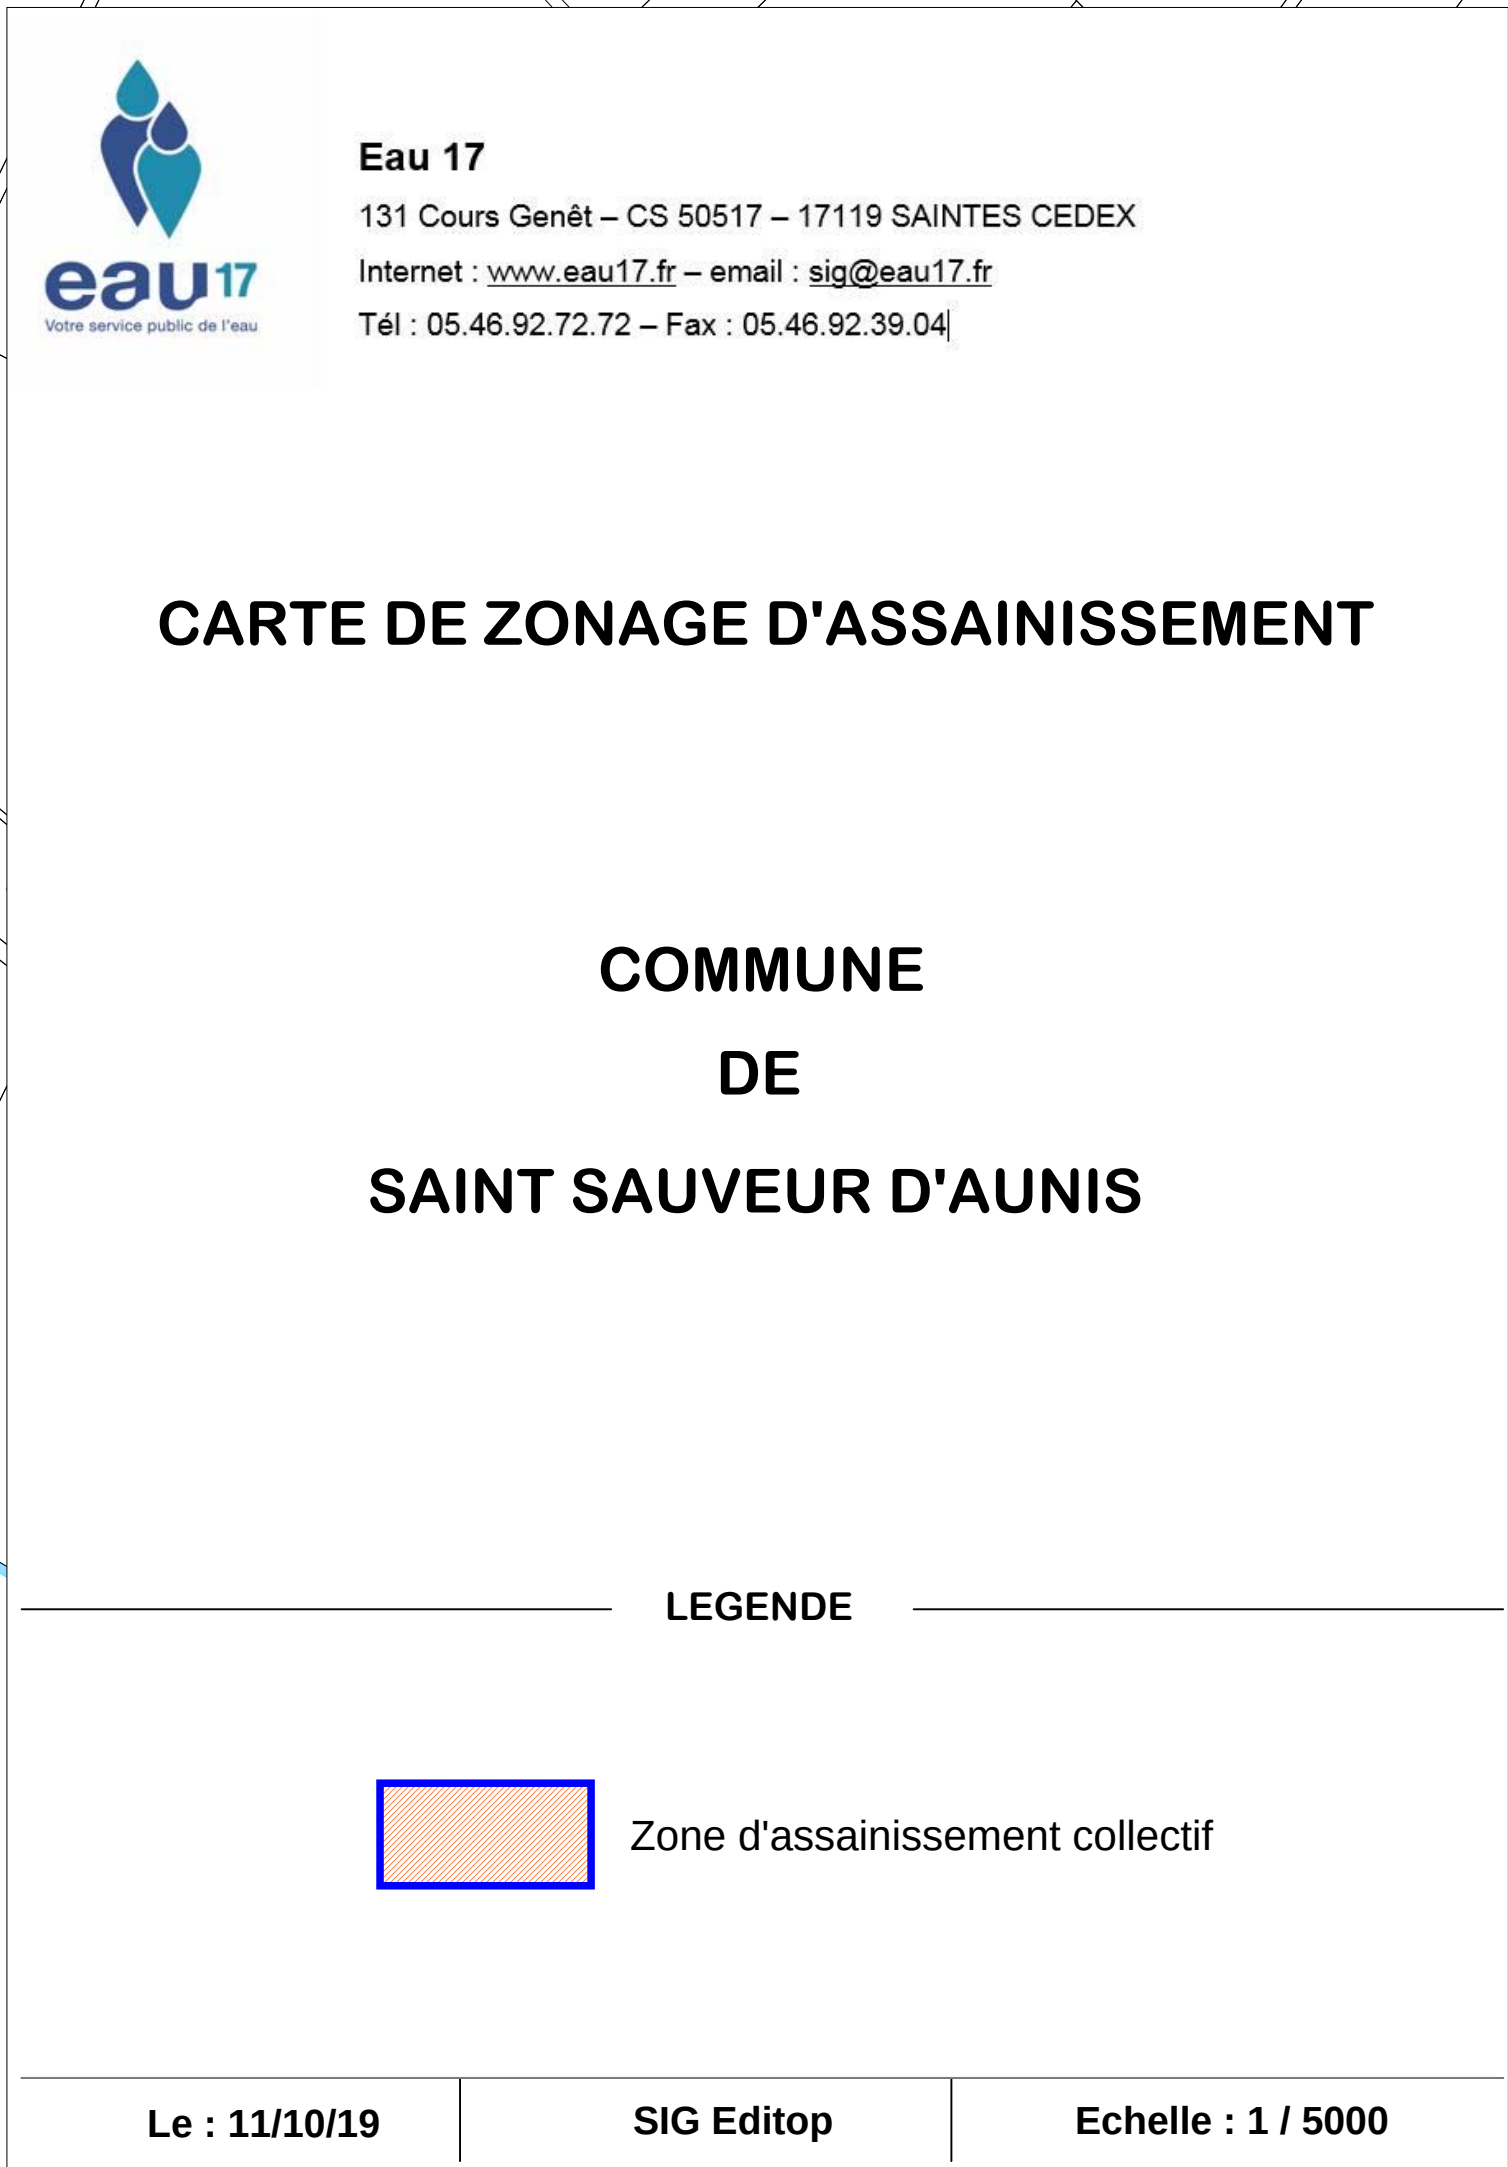



Eau 17

131 Cours Genêt – CS 50517 – 17119 SAINTES CEDEX

Internet : www.eau17.fr – email : sig@eau17.fr

Tél : 05.46.92.72.72 – Fax : 05.46.92.39.04

RESEAU D'ASSAINISSEMENT

DE

TAUGON

Exploitant : RESE

Plan 1/1

LEGENDE

RESEAU GRAVITAIRE

RESEAU DE REFOULEMENT

RESEAU SOUS VIDE

RESEAU DE REJET

STATION DE TRAITEMENT

POSTE DE RELEVEMENT

REGARD DE VISITE

CHASSE

VENTOUSE

VIDANGE - PURGE

REGARD DE BRANCHEMENT



TRONCON DE BRANCHEMENT

Le : 09/10/19

SIG Editop

Echelle : 1/5000

LA NATURE ET LA POSITION DES CONDUITES SONT DONNEES A TITRE INDICATIF
L'EXPLOITANT DEVRA ETRE CONSULTE AVANT TOUTE ETUDE OU TRAVAUX

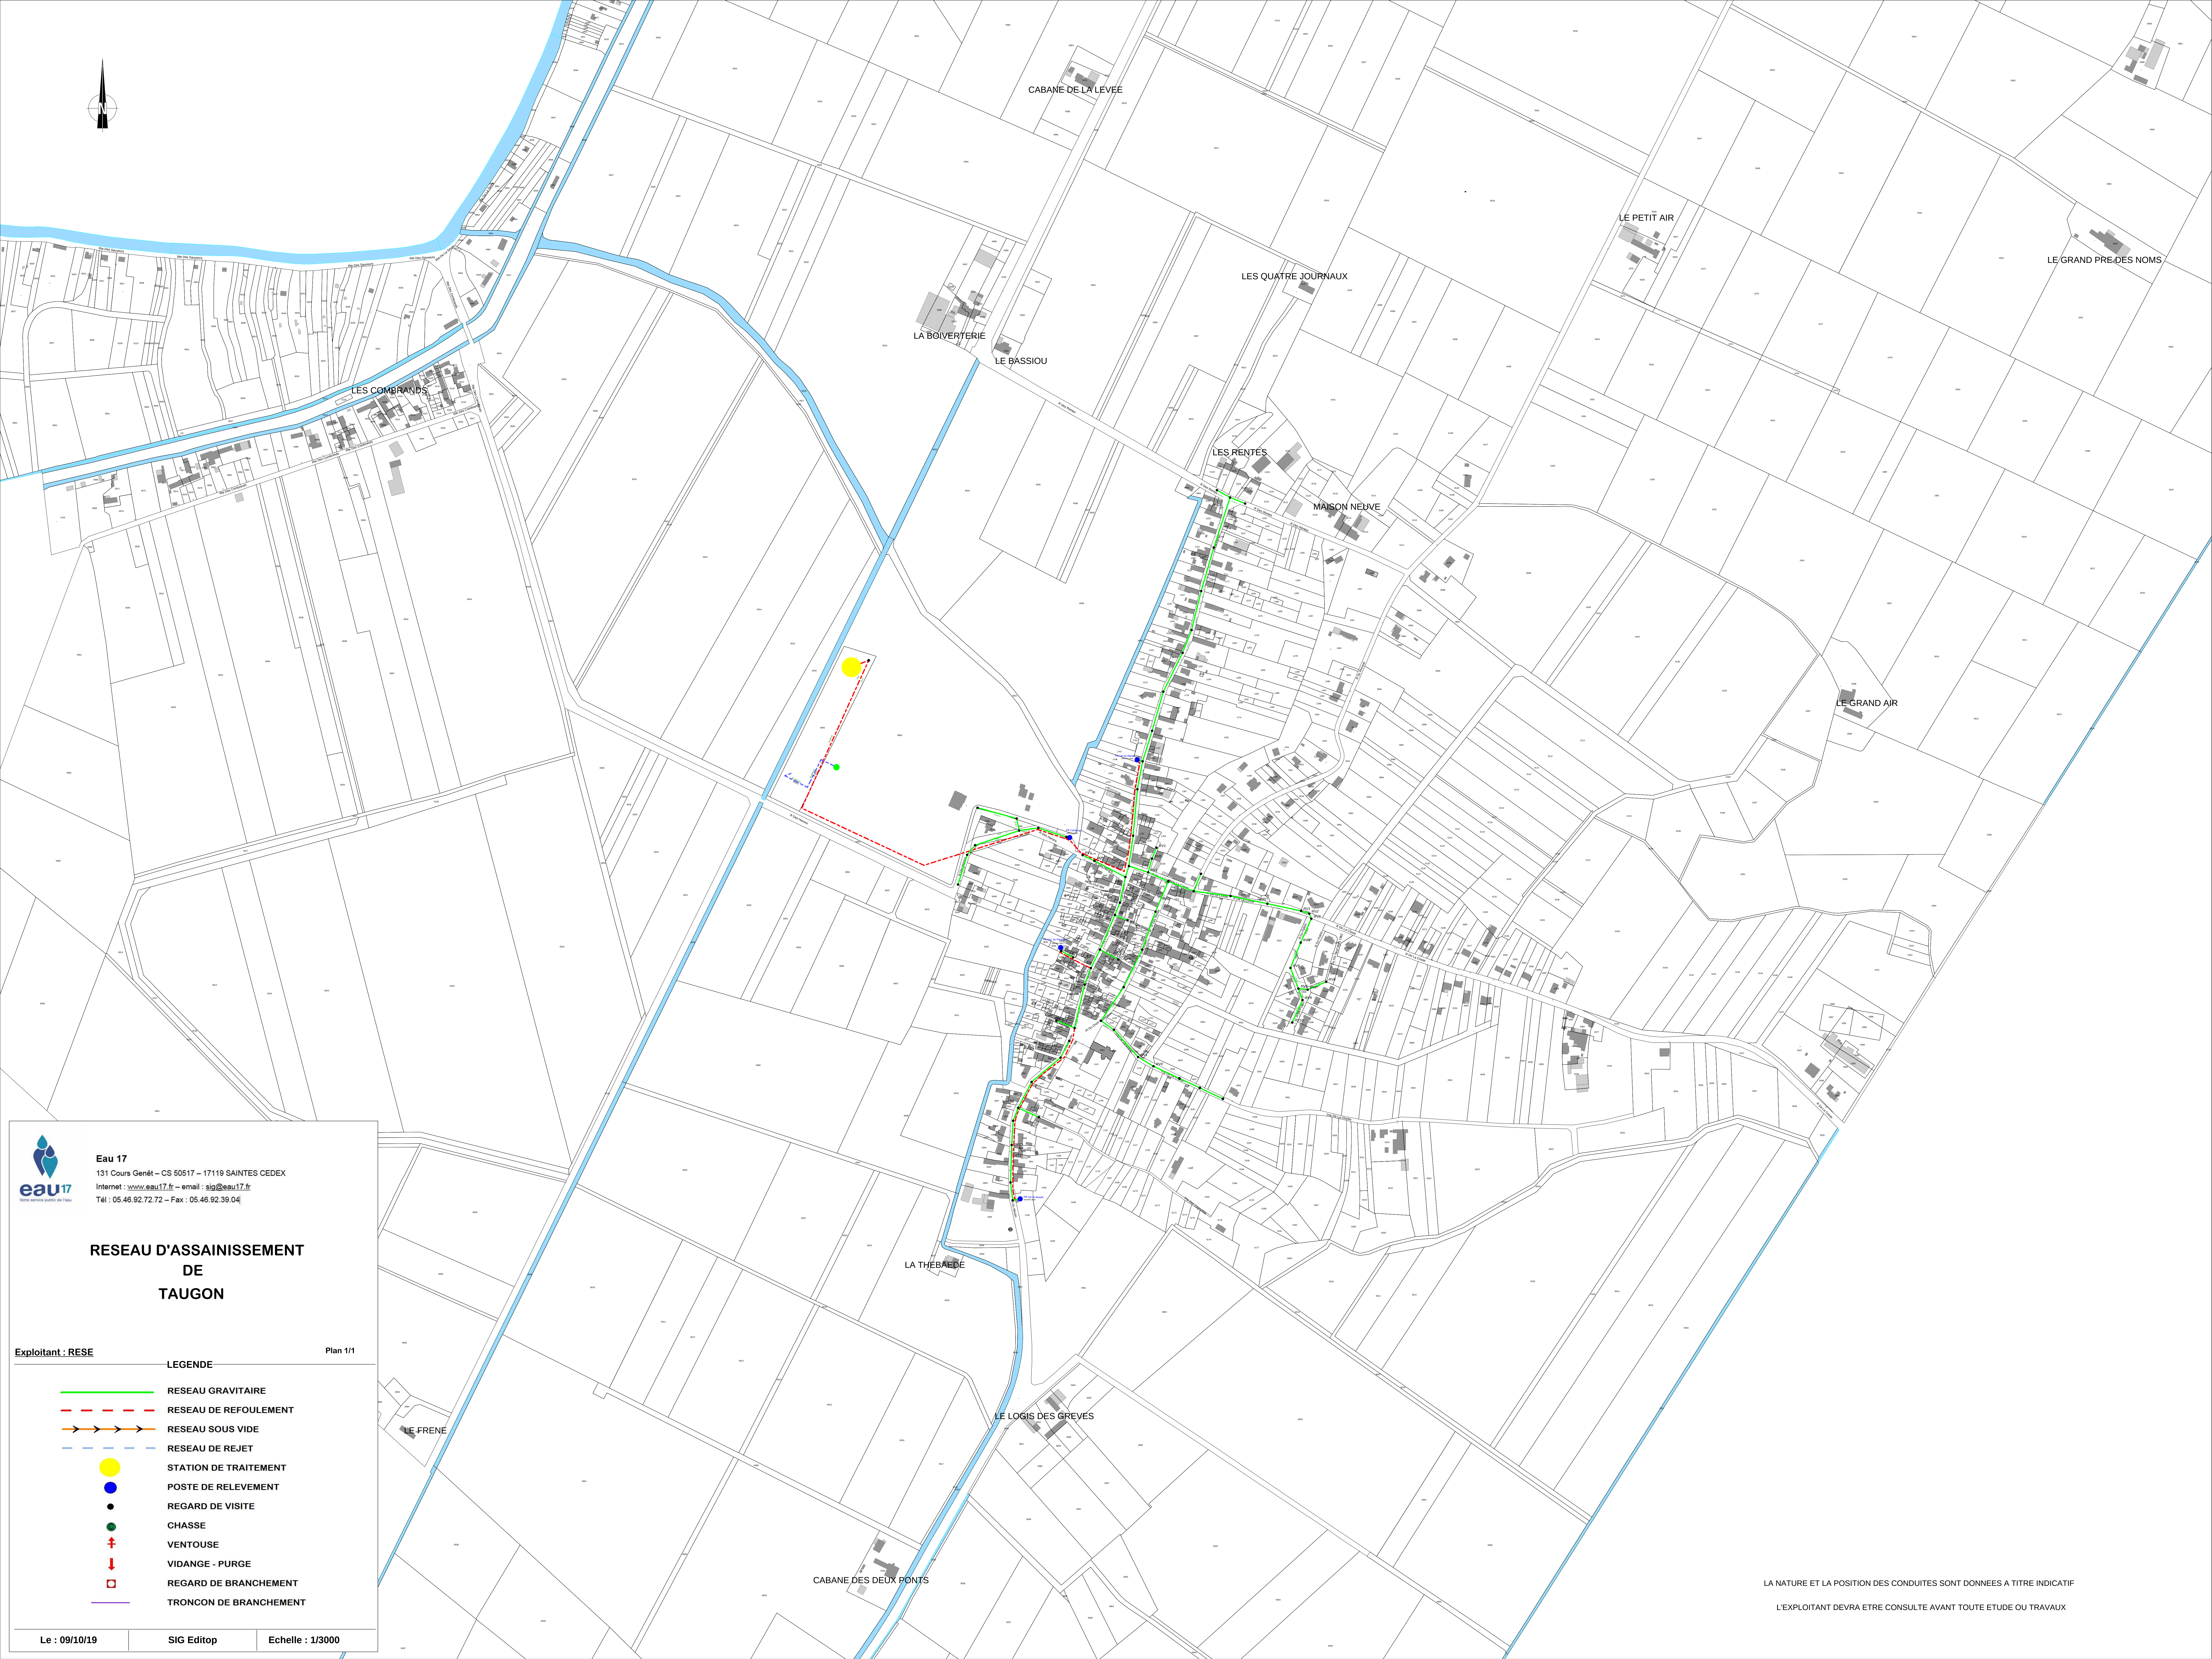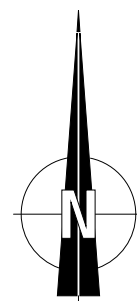



Eau 17
131 Cours Genêt – CS 50517 – 17119 SAINTES CEDEX
Internet : www.eau17.fr – email : sig@eau17.fr
Tél : 05.46.92.72.72 – Fax : 05.46.92.39.04

**RESEAU D'ASSAINISSEMENT
DE
TAUGON**

Exploitant : RESE

Plan 1/1

LEGENDE


 RESEAU GRAVITAIRE

 RESEAU DE REFOULEMENT

 RESEAU SOUS VIDE

 RESEAU DE REJET

 STATION DE TRAITEMENT

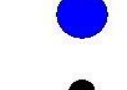 POSTE DE RELEVEMENT

 REGARD DE VISITE

 CHASSE

 VENTOUSE

 VIDANGE - PURGE

 REGARD DE BRANCHEMENT



 TRONCON DE BRANCHEMENT

Le : 09/10/19

SIG Editop

Echelle : 1/3000

LA NATURE ET LA POSITION DES CONDUITES SONT DONNEES A TITRE INDICATIF
L'EXPLOITANT DEVRA ETRE CONSULTE AVANT TOUTE ETUDE OU TRAVAUX

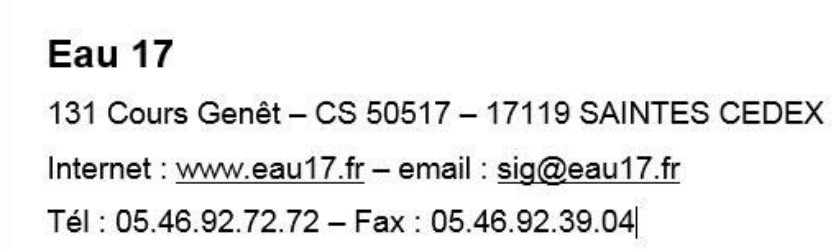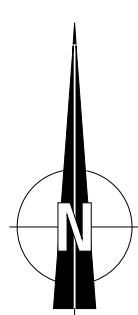

COMMUNE
DE
VILLEDoux

 Zone d'assainissement collectif

Echelle : 1 / 5000

Exploitant : SAUR Plan 1/1

—LEGENDE

- | | |
|---|------------------------|
| | RESEAU GRAVITAIRE |
|  | RESEAU DE REFOULEMENT |
|  | RESEAU SOUS VIDE |
|  | RESEAU DE REJET |
|  | STATION DE TRAITEMENT |
|  | POSTE DE RELEVEMENT |
|  | REGARD DE VISITE |
|  | CHASSE |
|  | VENTOUSE |
|  | VIDANGE - PURGE |
|  | REGARD DE BRANCHEMENT |
|  | TRONCON DE BRANCHEMENT |

Le : 09/10/19	SIG Editop	Echelle : 1/5000
---------------	------------	------------------





Eau 17
131 Cours Génét – CS 50517 – 17119 SAINTES CEDEX
Internet : www.eau17.fr – email : sla@eau17.fr
Tél : 05 46 92 72 72 – Fax : 05 46 92 39 04

RESEAU D'ASSAINISSEMENT
DE
VILLEDoux

Exploitant : SAUR

Plan 1/1

LEGENDE

RESEAU GRAVITAIRE

RESEAU DE REFOULEMENT

RESEAU SOUS VIDE

RESEAU DE REJET

STATION DE TRAITEMENT

POSTE DE RELEVEMENT

REGARD DE VISITE

CHASSE

VENTOUSE

VIDANGE - PURGE

REGARD DE BRANCHEMENT

TRONCON DE BRANCHEMENT

Le : 09/10/19

SIG Editop

Echelle : 1/3000

LA NATURE ET LA POSITION DES CONDUITES SONT DONNEES A TITRE INDICATIF
L'EXPLOITANT DEVRA ETRE CONSULTE AVANT TOUTE ETUDE OU TRAVAUX