

Commune de LORMAISON

PLAN LOCAL D'URBANISME

APPROBATION

Vu pour être annexé à la
délibération en date du :
20 SEP. 2018

6b

PLAN DU RESEAU D'EAU POTABLE

ADDITION D'EAU POTABLE
DU SYNDICAT DE
SAINT CREPIN
IBOUVILLERS

Commune de
LORMAISON

EDITION LIMITEE

Village



AGENCE DE L'EST
SEAD
1 Rue du Thierion
60000 BEAUVILLERS

dessin de B. BEGRUMELLE
Mise à Jour le : 06/01/15
Echelle : 1/ 2000

LEGENDE

● PT 100

○ PT > 100

■ Bousche de Lavage

● PT < 100

■ BE 100

■ BE < 100

■ CT

○ Bousche Arrimage

● Bousche de Palage

● Réserve Interelle 120m3 avec PT d'Aspiration

● PT d'Aspiration

↑ Vidange

↑ Ventouse

⏏ Clapet

|| Plaque Platin

■ Stabilisateur de Pression

⊖ Compteur

— Cote

⏏ Puage

⏏ RV Ouvert

⏏ RV Ferme

● Quai de Tour

Réseau Localisation

Voir SAINT CREPIN

Voir Plan N° 2

Voir Plan N° 1

Voir Plan N° 1

**ADDUCTION D'EAU POTABLE
DU SYNDICAT DE
SAINT CREPIN
IBOUVILLERS**

**Commune de
LORMAISON**

Pompage

**AGENCE DE L'EAU
SEAD**
1 Rue du Thier
60000 BEAUVALLON

**VEOLIA
EAU**

LEGENDA

- PI 100
- PI > 100
- Bouche de Lavage
- PI < 100
- RI 100
- RI < 100
- Reserve Inondable
- Bouche Arrosage
- Borne de Palange
- Reserve Inondable 150m3 avec PI d'Aspiration
- PI d'Aspiration
- Vidange
- Ventouse
- Clapet
- Plaque Plots
- Stabilisateur de Pression
- Compteur
- Cone
- Purge
- KV Ouvert
- KV Ferme
- Quet de Tour

Remarque Lormaison

Voir Plan N° 1

Voir Plan N° 1

**ADDUCTION D'EAU POTABLE
DU SYNDICAT DE
SAINT CREPIN
IBOUVILLERS**

**Commune de
LORMAISON**

Pompage

**AGENCE DE L'EAU
SEAD**
1 Rue du Thier
60000 BEAUVALLON

**VEOLIA
EAU**

LEGENDA

- PI 100
- PI > 100
- Bouche de Lavage
- PI < 100
- RI 100
- RI < 100
- Reserve Inondable
- Bouche Arrosage
- Borne de Palange
- Reserve Inondable 150m3 avec PI d'Aspiration
- PI d'Aspiration
- Vidange
- Ventouse
- Clapet
- Plaque Plots
- Stabilisateur de Pression
- Compteur
- Cone
- Purge
- KV Ouvert
- KV Ferme
- Quet de Tour

Remarque Lormaison

ADDITION D'EAU PO
DU SYNDICAT DE
SAINT CREPIN
IBOUVILLERS

Commune de
LORMAISON

EDITION LIMITEE


Pompage

AGENCE DE L'ÉDUCATION



SEAD
1 Rue du Thérain
60000 BEAUVALLÉE

Dessin de B. DEGRUMELLE
 Mise à Jour le : 06/01/15
 Echelle : 1/ 2000
 Planche
 02/03

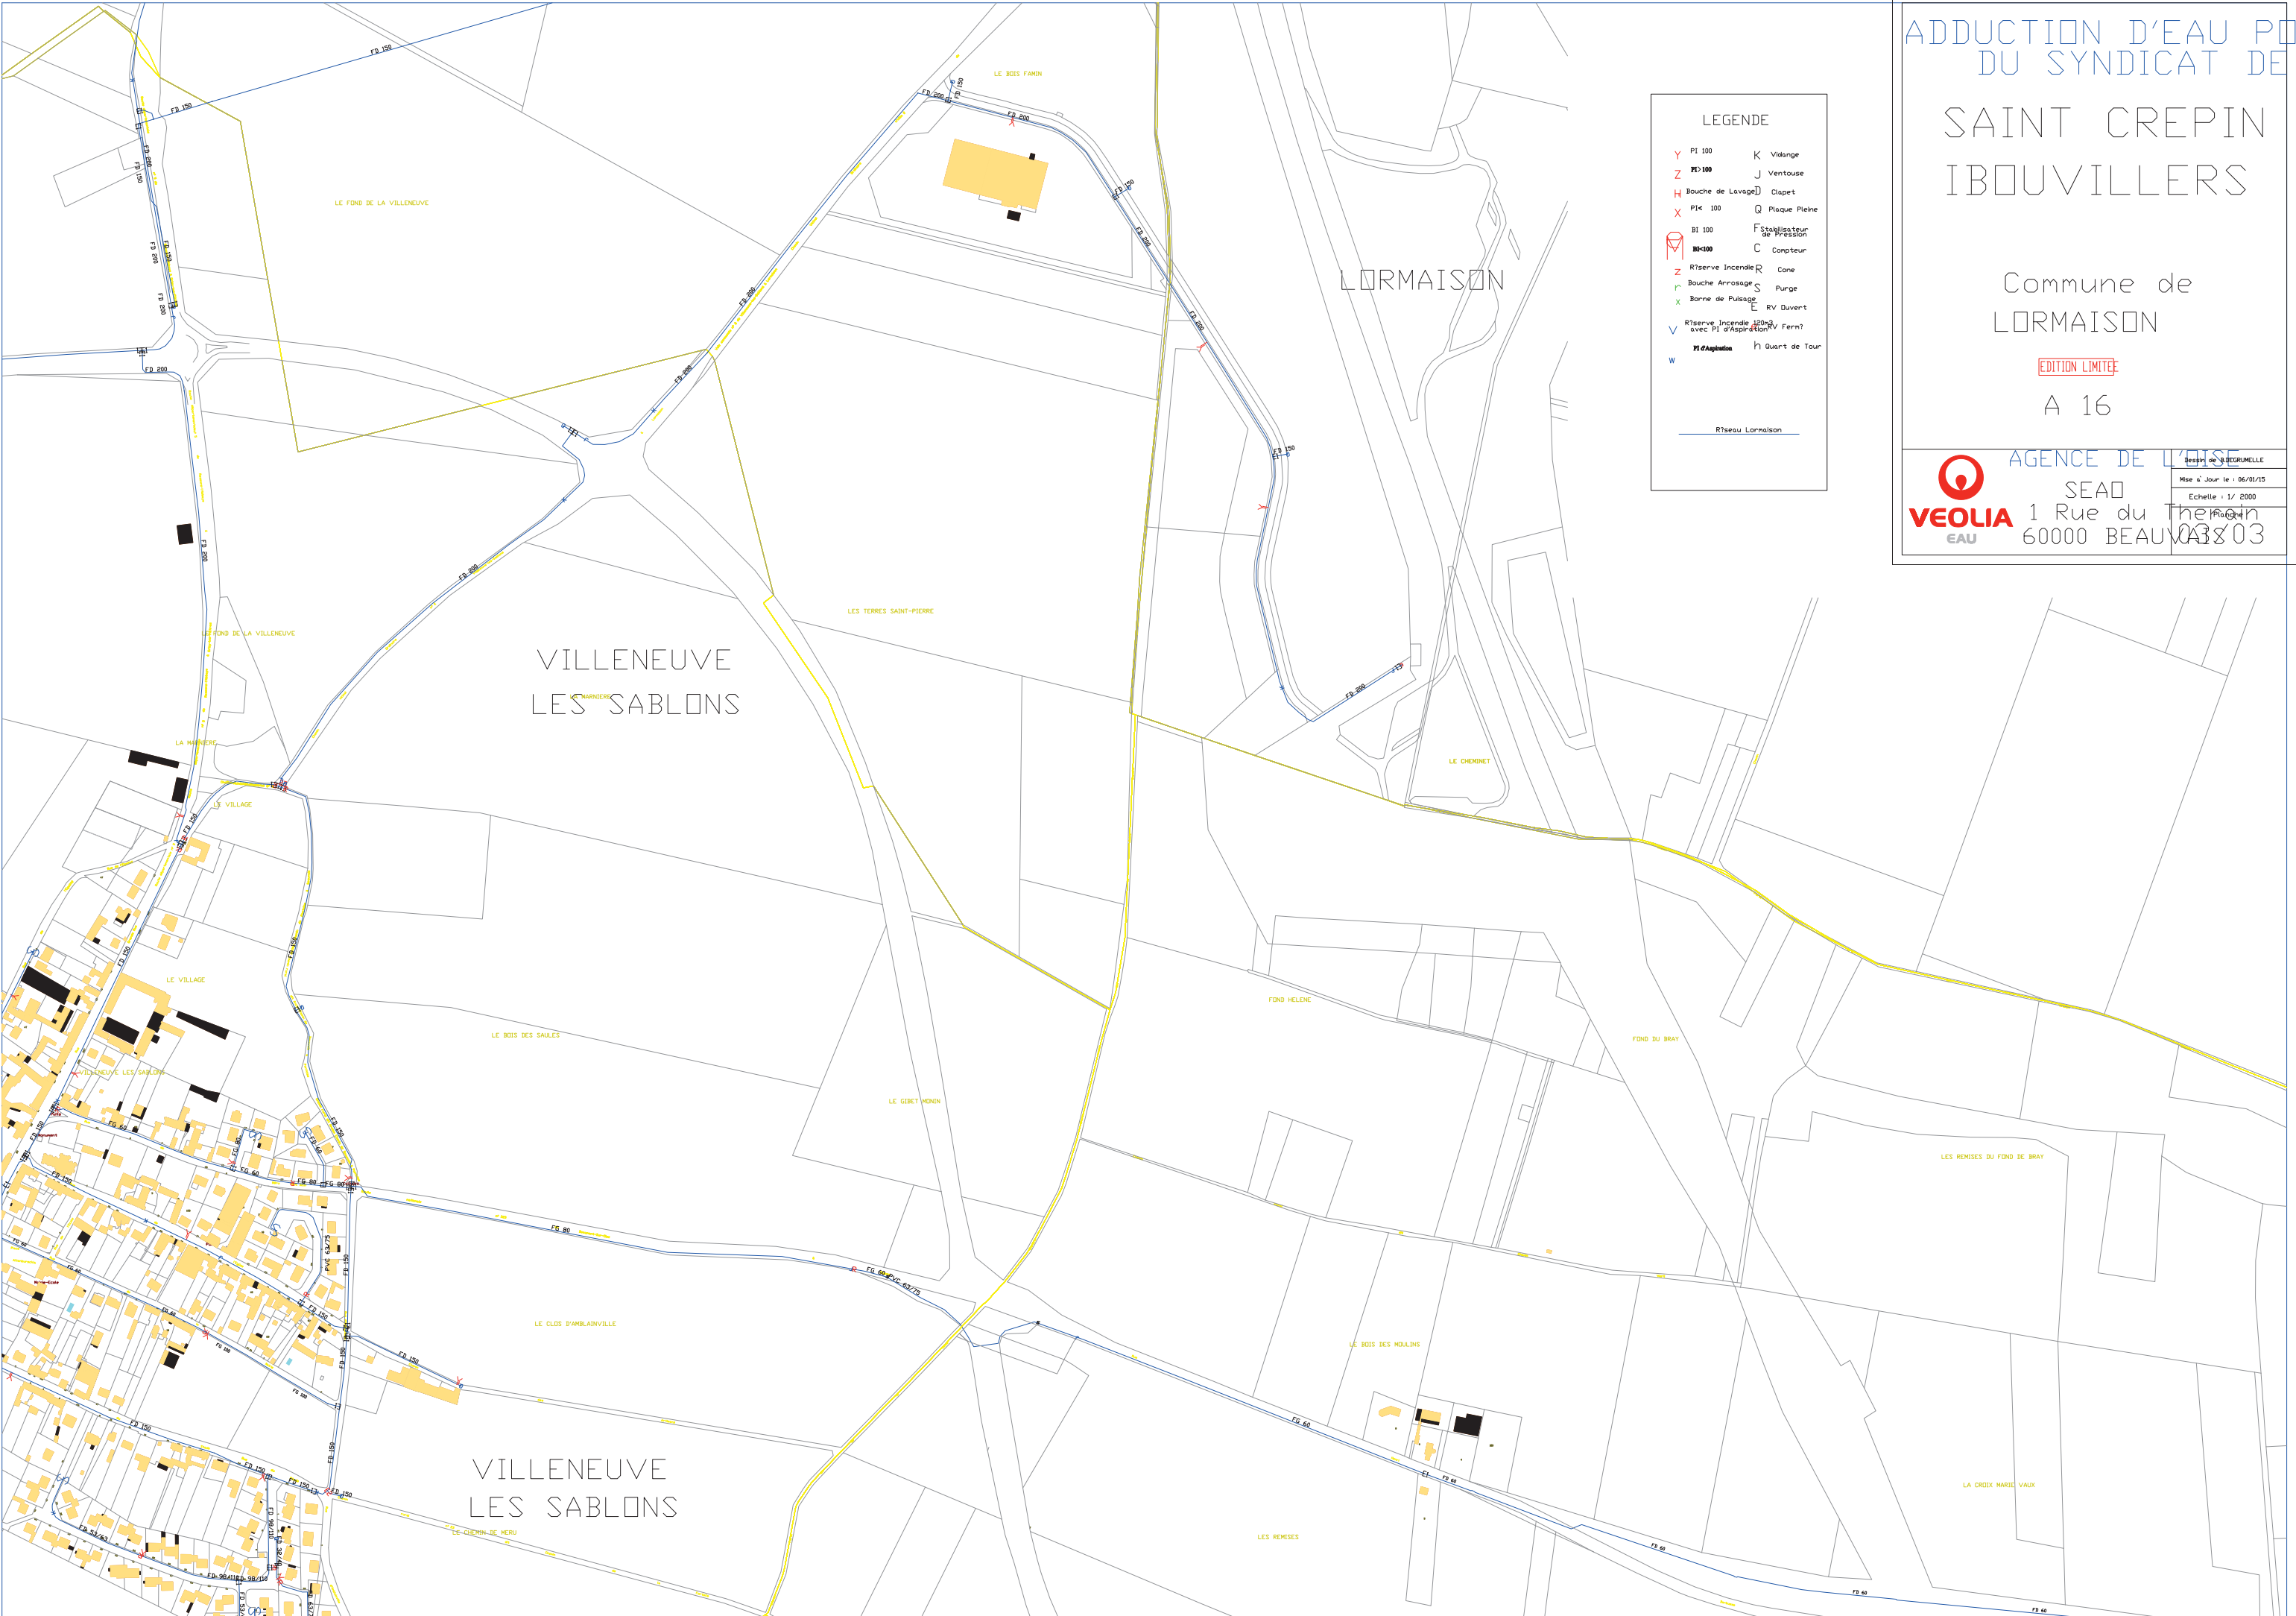

LEGENDE

Y	PI 100	K	Vidange
Z	PI 100	J	Ventouse
H	Bouche de Lavage	D	Clapet
X	PI 100	Q	Plaque Pleine
BI	100	F	Stabilisateur de Pression
M	BI 100	C	Compteur
Z	Réserve Incendie	R	Cone
r	Bouche Arrosage	S	Purge
x	Borne de Puissance	E	RV Duvert
V	Réserve Incendie avec PI d'Aspiration	h	Quart de Tour
W	PI d'Aspiration		

Réseau Lormaison

ADDITION D'EAU PD
DU SYNDICAT DE

SAINT CREPIN
IBOUVILLERS

Commune de
LORMAISON

EDITION LIMITEE

A 16



AGENCE DE L'EAU
SEAD
1 Rue du Thémis
60000 BEAUVALLON

Bassin de BEAUGRUELLE

Mise à Jour le :	06/01/15
Echelle :	1/ 2000
Planche :	03/03