Chemin de la grande Pièce
Chemin de la Pièce
Chemin de la Pièce
Chemin de la

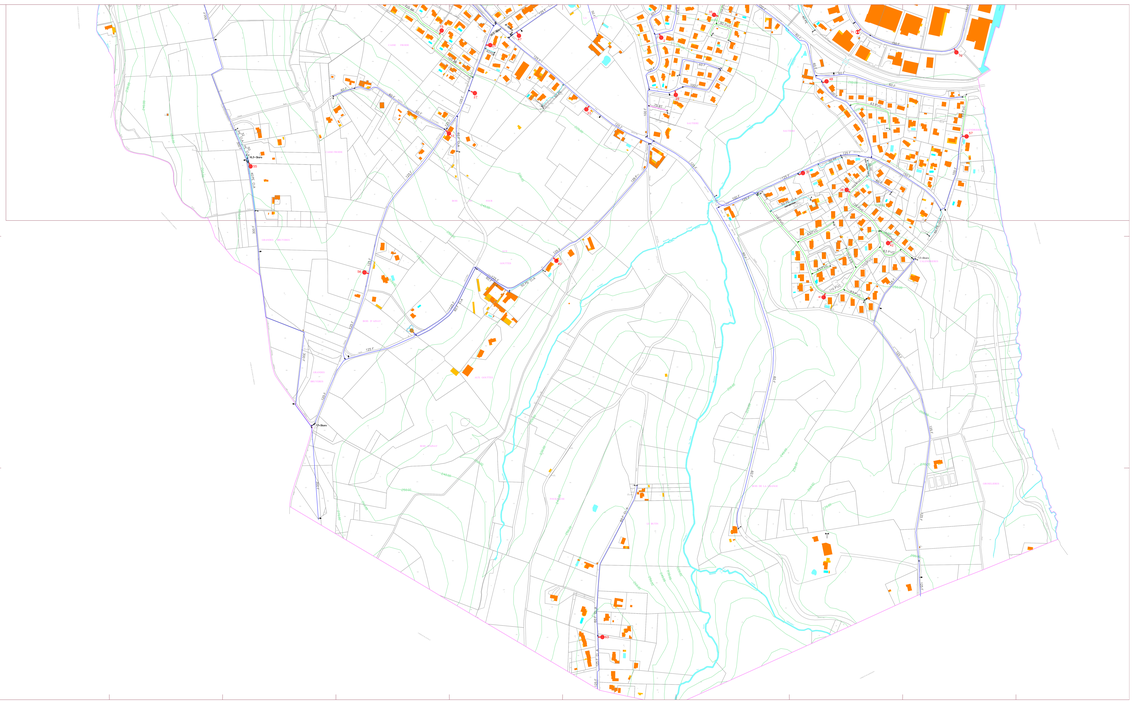

MAIRIE D'ARNAYS
Place du Prieuré
69480 ARNAYS
Tél : 04 74 71 41 01
Fax : 04 74 71 41 02
Mail : mairie-arnays@wanadoo.fr
Site : www.arnays.fr

ATELIER DE TOPOGRAPHIE DE DECINES
Z.I. Les Vesques
69150 DECINES CHARPIEU
Tél : 04 78 49 57 57
Fax : 04 78 49 57 58
Mail : topo@decines.fr

-*- LEGENDE -*-

- Vanne ouverte
- Vanne fermée
- Robinet vanne ouvert
- Robinet vanne fermé
- Poteau incendie de 65mm
- Poteau incendie de 100mm
- Poteau incendie de 150mm
- Ventouse
- Vidange
- Réducteur de pression
- Réservoir
- Compteur
- Plaque pleine
- Changement de diamètre
- Attention danger

Plan établi à partir du plan cadastral du 01/01/2010

LOZANNE sud

S.I.E.V.A.

Echelle : 1/2500

1cm pour 25m

mai-2022

ARNAYS
LOZANNE
CHAZAY D'AZERGUES
LIVRON
ST JEAN D'ARDIERES
ST VERAND
ST JULIEN
ST LAURENT D'OINGT
ST NIZIER D'AZERGUES
ST CYR
ST MARTIN DE FONTENAY
ST GERMAIN NUAYSE
ST JEAN LA BUSSIERE
ST JEAN DES VIGNES
ST CLEMENT LES PLACES
ST CLEMENT SUR VALSONNE
ST MARTIN LA PLANCHE
ST MARTIN LA SAUVETE
ST NAZAIRE LES EYMES
ST PIERRE LA PALUD
ST PIERRE LA PALUD
ST LAURENT DE CHAMOUSSET
ST LAURENT DE CHAMOUSSET
ST LAURENT DE VAUX
ST LAURENT DE VAUX
ST LAURENT DE VAUX