


Vo pour être arrêté à la collation du
Cdt en date du 30 MAI 2008
Le Maire
Pour le Maire
Daniel GACHET Maire Adjoint
Monsieur le Maire Adjoint
elle développement du territoire
arrêté du 17 mai 2008

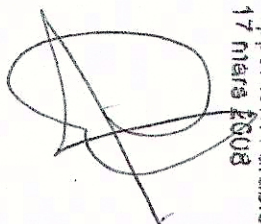

APPROBATION PLU 1.0

5.1.b

Plan des servitudes d'utilité publique

Vu pour être annexé à la
délibération du Conseil Municipal
du 30 mai 2008

Echelle : 1/10 000ème

05/11/2007-10/01/2008

SC
Coutil, conception et signature
en accompagnement de la loi
et gestion de l'aménagement

Rois de Guise
BP 10013 - 44001 Nantes Cedex 3
Tél. 02 51 03 74 43

Email : sc@scoutil.fr
www.scoutil.fr


PLAN LOCAL D'URBANISME

Supprimé par arrêté en date du 26/07/2021


- AS1 Servitude résultant de l'insaturation de périmètre de protection des eaux potables et minérales
- I4 Servitudes relatives à l'établissement des canalisations électriques
- ~~PT2 Servitudes relatives aux transmissions aux radiodiffusions, aux communications téléphoniques, aux centres d'émission et de réception exploités par l'Etat~~
- PT3 Servitudes relatives aux communications téléphoniques et télégraphiques
- AC1 Servitudes de protection des monuments historiques
- T1 Servitudes relatives au chemin de fer
- Repères géodésiques



Supprimé par arrêté en date du 26/07/2021

 

Supprimé par arrêté en date du 26/07/2021

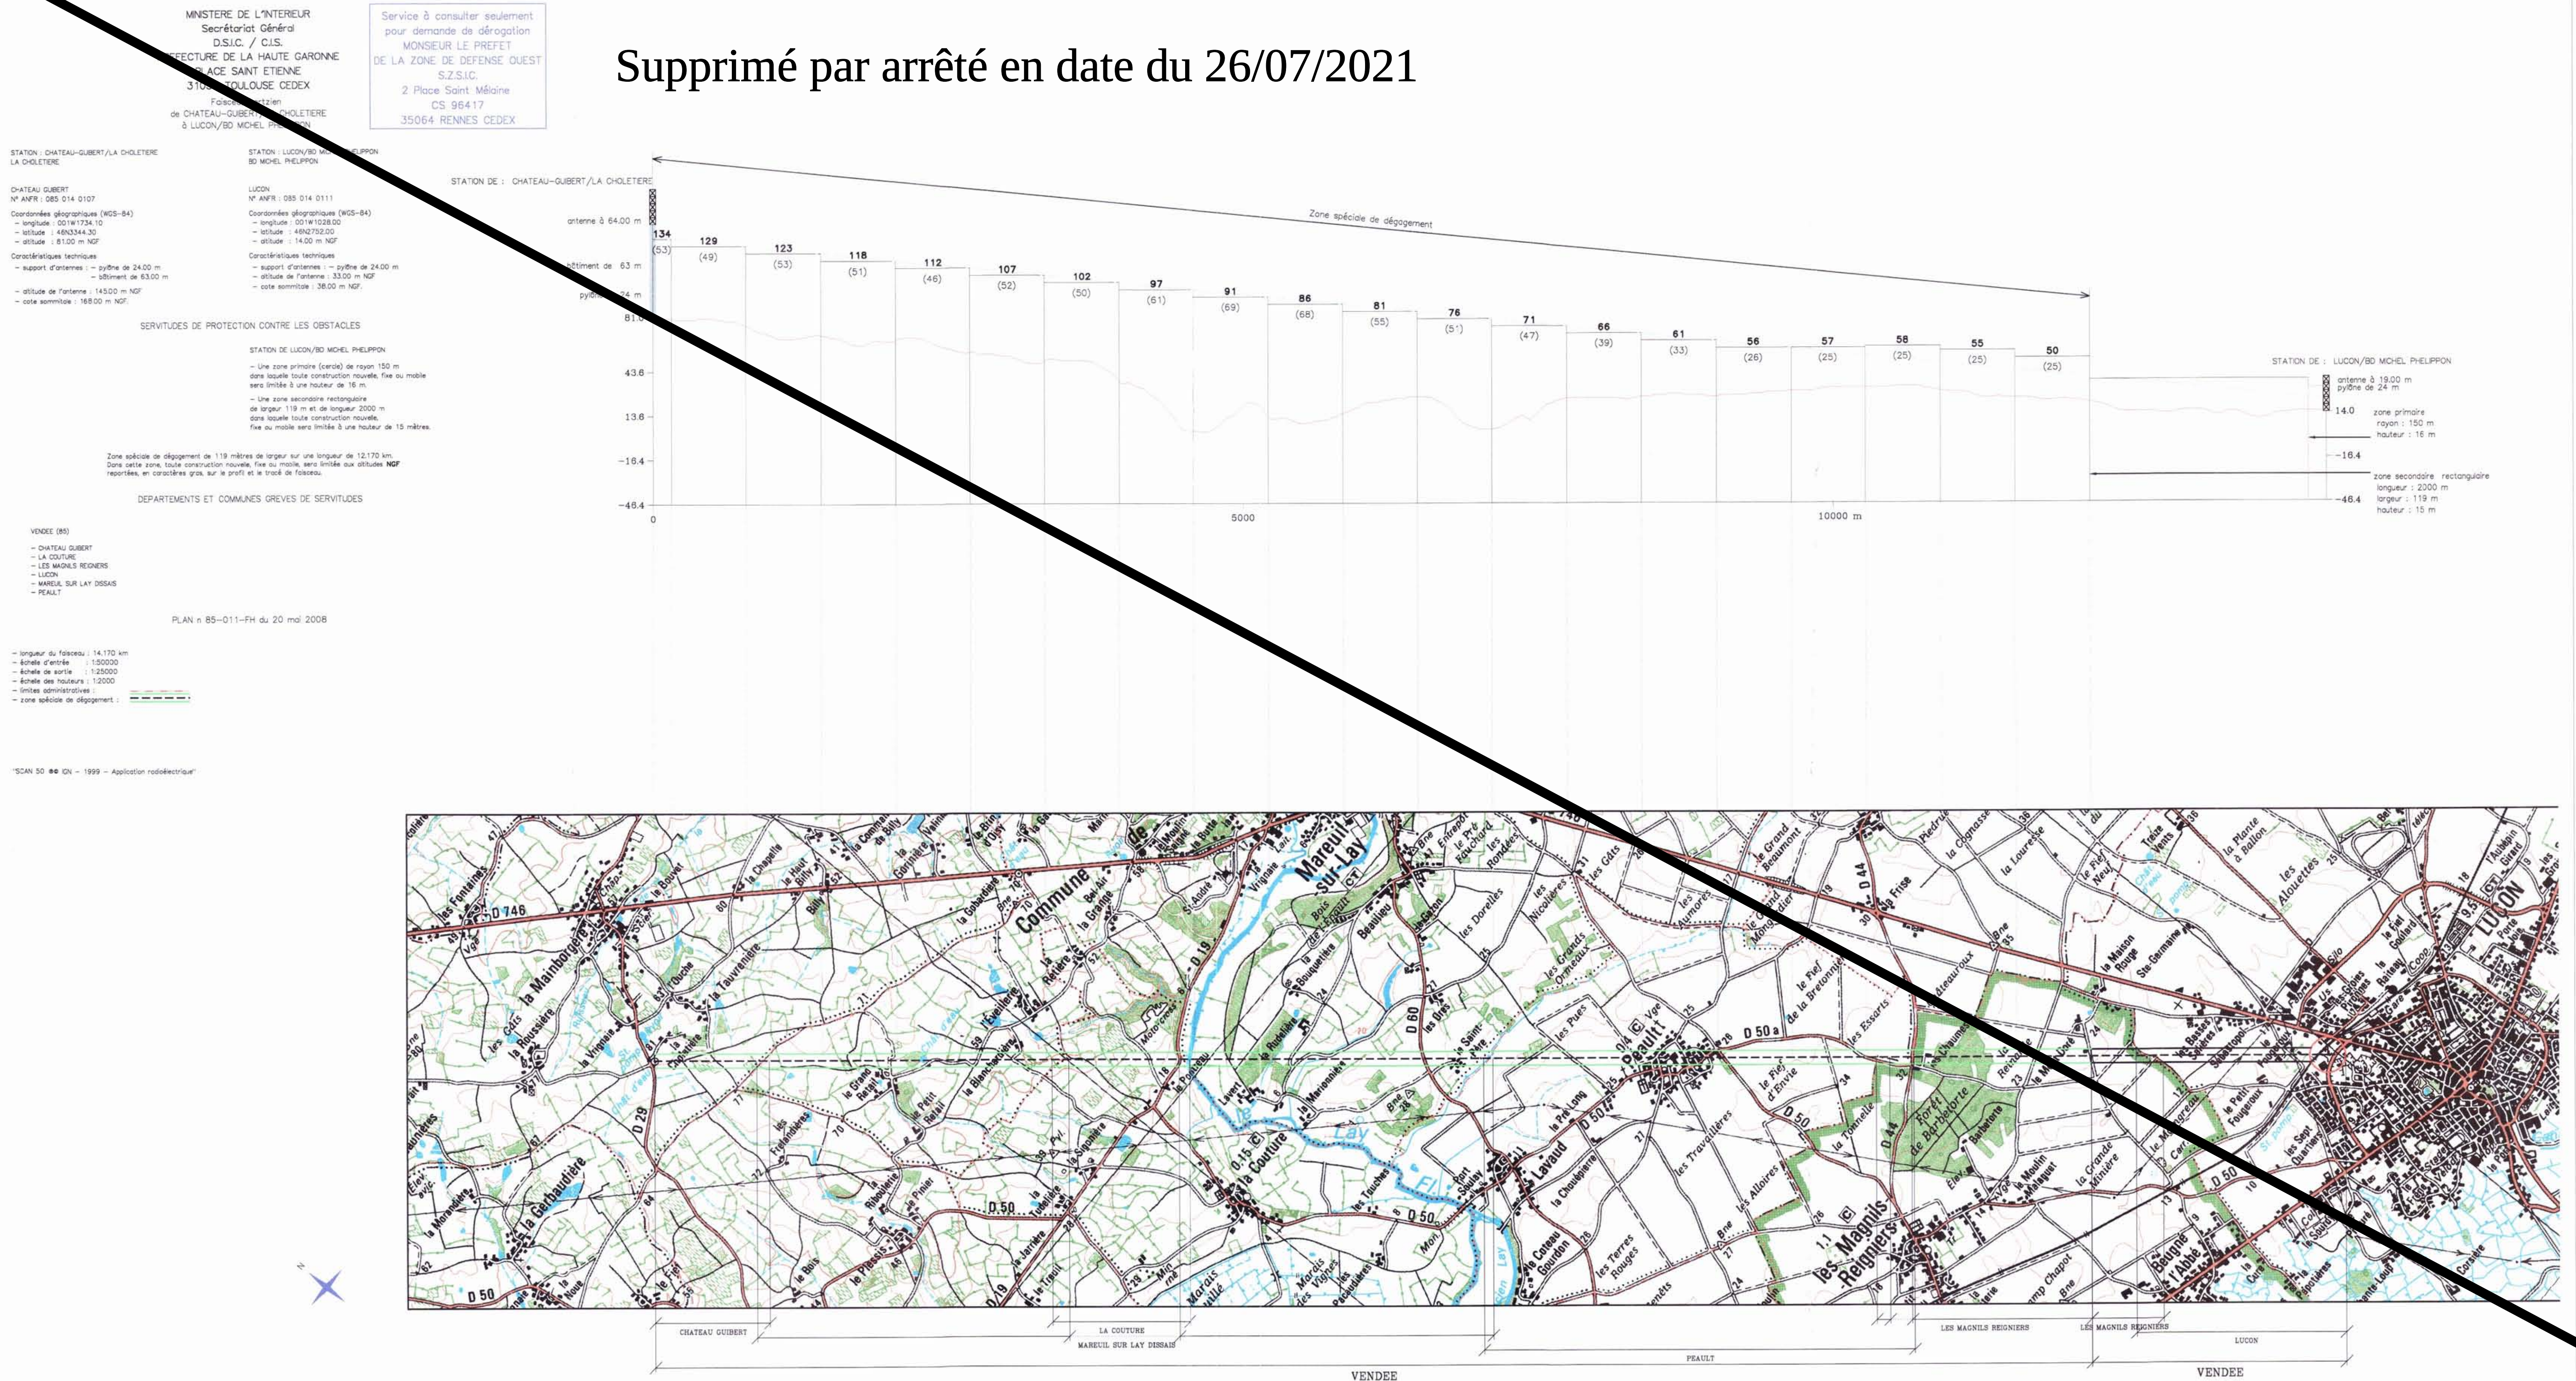

Supprimé par arrêté en date du 26/07/2021

