


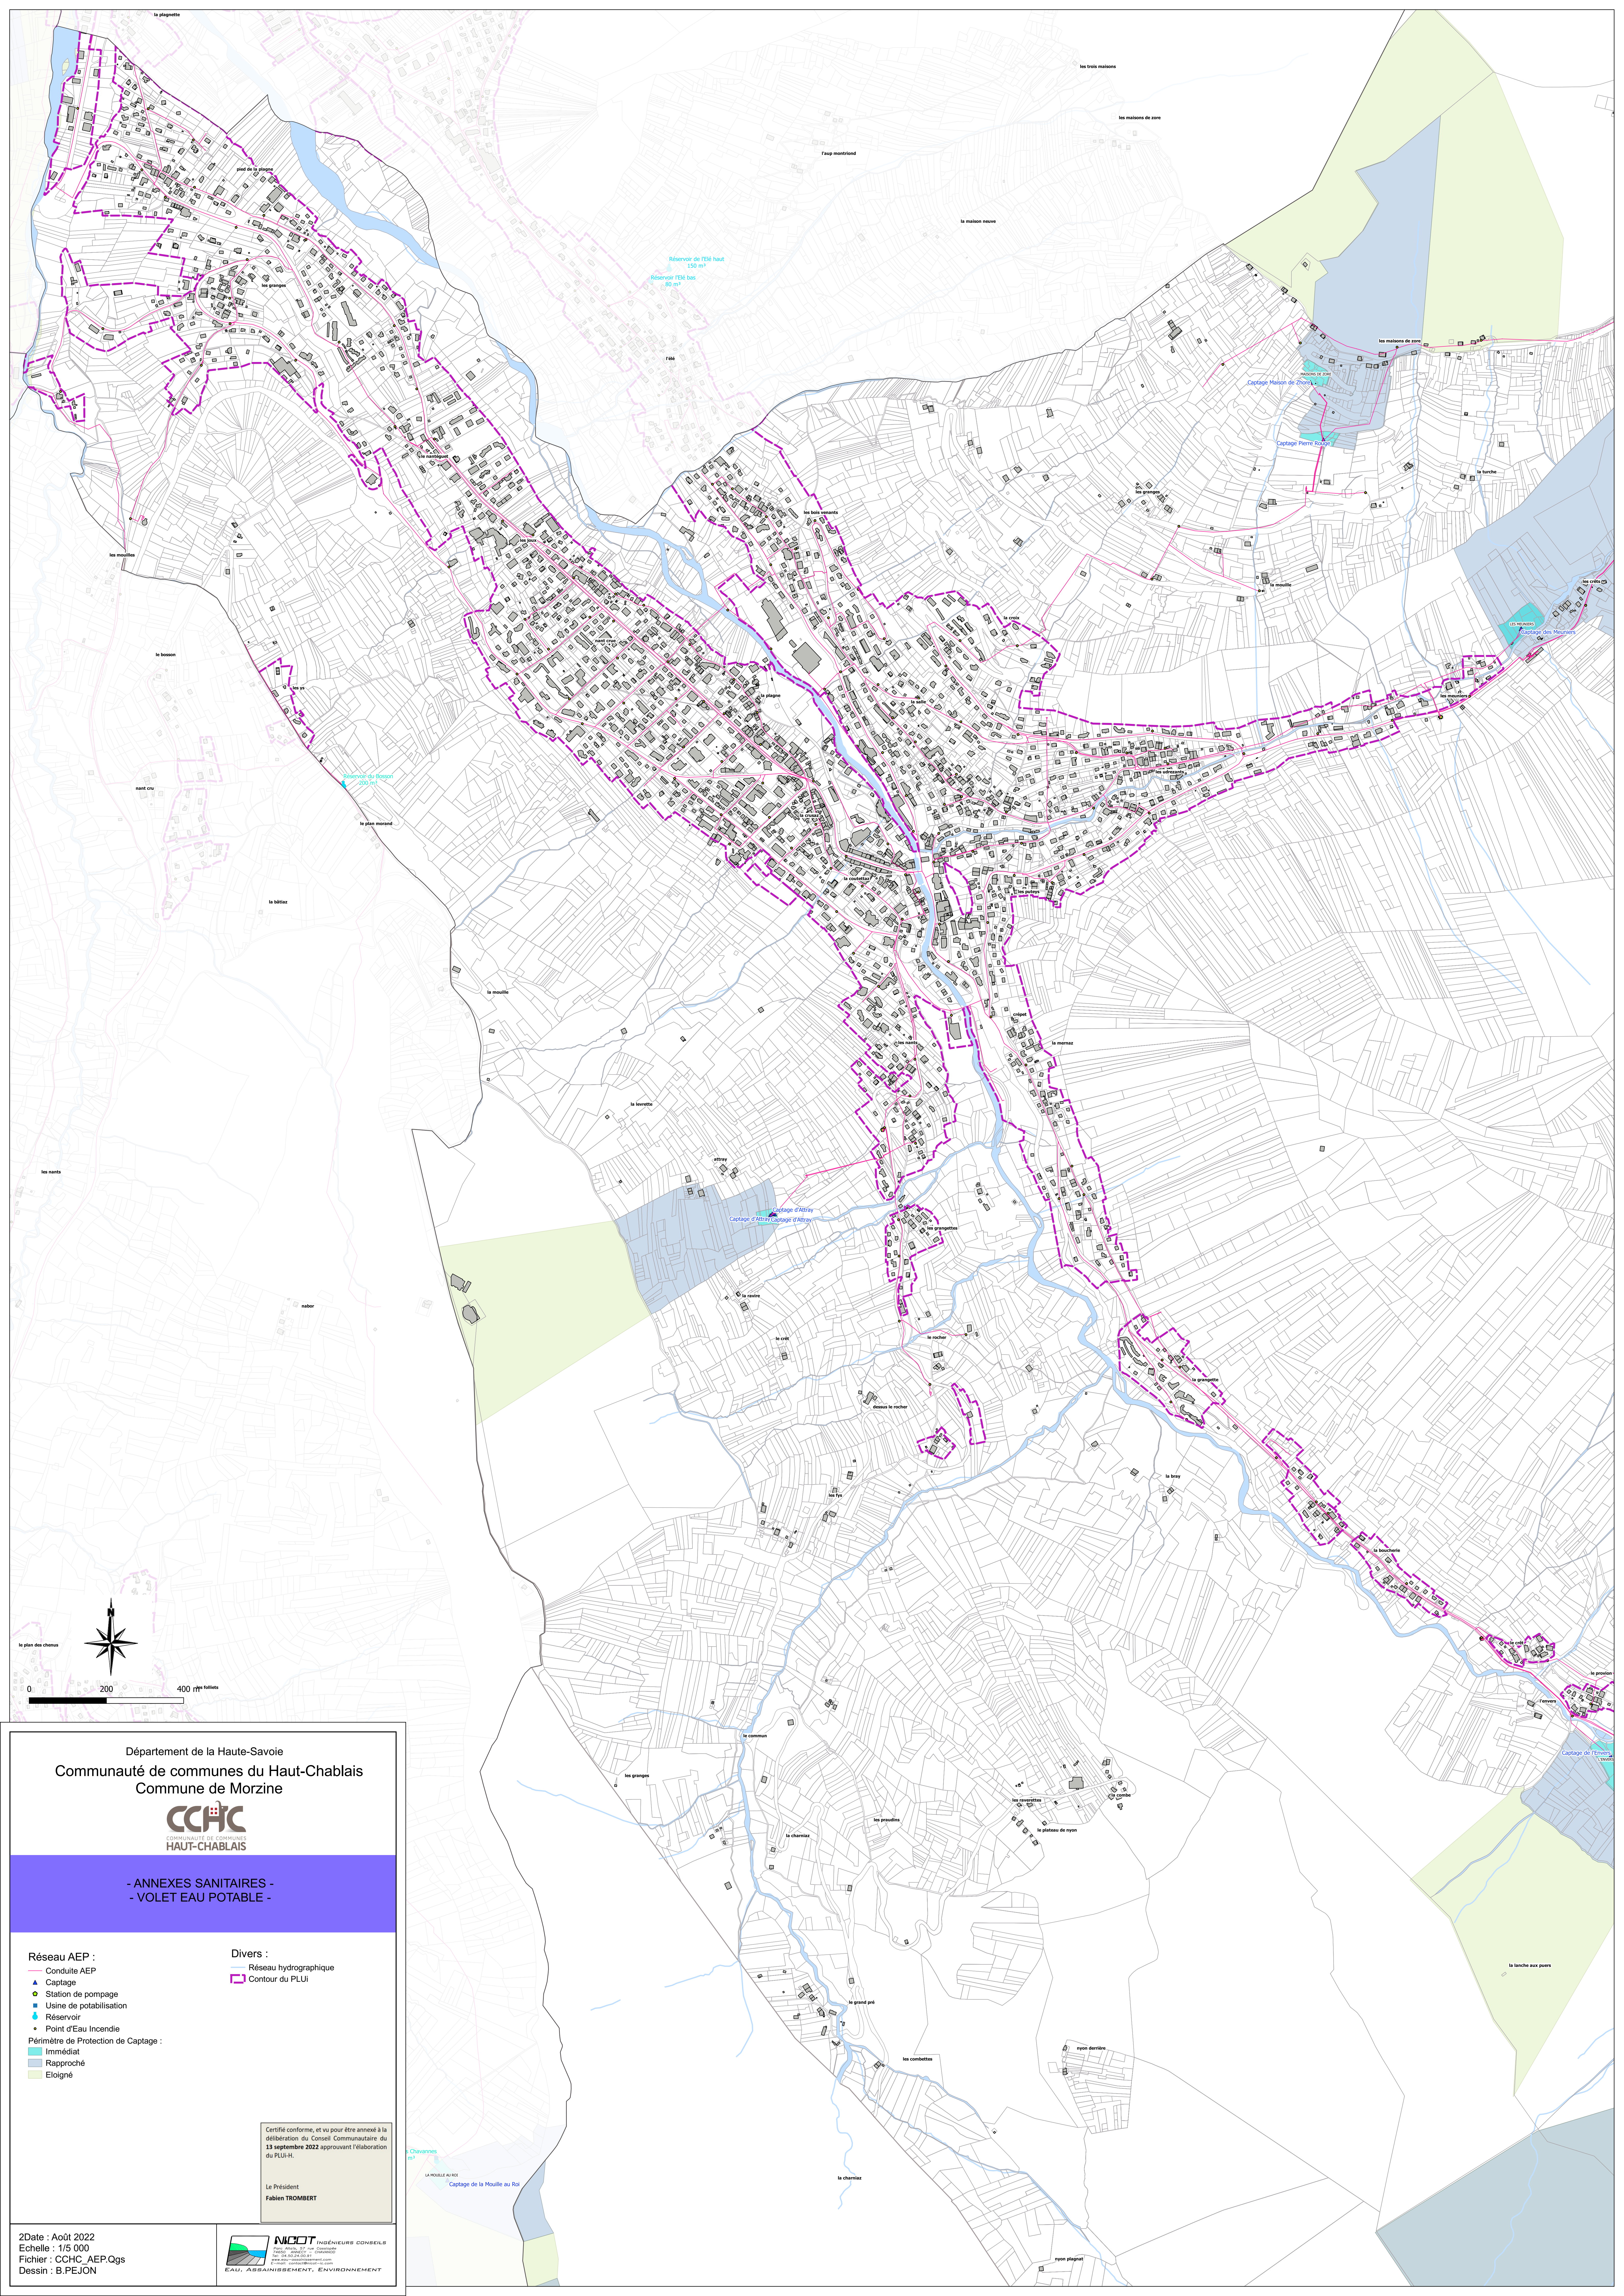

Département de la Haute-Savoie
Communauté de communes du Haut-Chablais
Commune de Morzine



- ANNEXES SANITAIRES -
- VOLET EAU POTABLE -


Réseau AEP :
— Conduite AEP
▲ Captage
● Station de pompage
■ Usine de potabilisation
■ Réservoir
• Point d'Eau Incendie

Divers :
— Réseau hydrographique
— Contour du PLUI

Périmètre de Protection de Captage :
■ Immédiat
■ Rapproché
■ Eloigné

Certifié conforme, et vu pour être annexé à la
délibération du Conseil Communautaire du
13 septembre 2022 approuvant l'élaboration
du PLU-H.

Le Président
Fabien TROMBERT

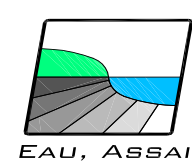

NIDOT INGENIEURS CONSEILS
Rue de la République - 74100 MORZINE
Tél : 04 78 22 00 00
Fax : 04 78 22 00 01
www.nidot.fr

EAU, ASSAINISSEMENT, ENVIRONNEMENT

2Date : Août 2022
Echelle : 1/5 000
Fichier : CCHC AEP.Qgs
Dessin : B.PEJON