
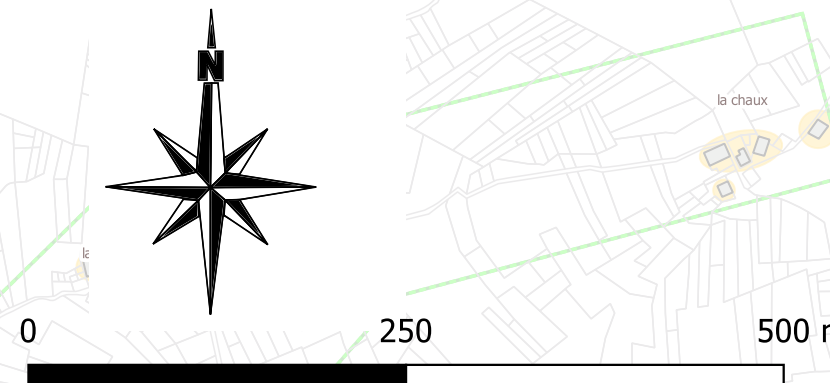


 

Département de la Haute-Savoie
Communauté de communes du Haut-Chablais
Commune de Montrond

CCHC
COMMUNAUTÉ DE COMMUNES
HAUT-CHABLAIS

- ANNEXES SANITAIRES -
- VOLET EAUX USEES -

Assainissement collectif :

- Zone d'Assainissement Collectif
- Réseau d'eaux usées séparatif
- Réseau unitaire
- STEP en service

Divers :

- Contour du PLUI (zones U et AU)
- Zone humide (inventaire départemental)
- Réseau hydrographique
- Périmètre de Protection de Captage
- Eloigné
- Immédiat
- Rapproché

Assainissement non collectif :

- Zone d'Assainissement Non Collectif

Compétence de la communauté de communes du Haut Chablais

Zones d'assainissement non collectif avec possibilité d'infiltration des eaux dans les sols dans la majeure partie des cas :

- Saumon** : Terrain moyennement perméable dès la surface, pente moyenne.
Filière conseillée : Fosse septique toutes eaux - Filtre à sable vertical drainé - Rejet dans des tranchées d'épandage
En cas de manque de place ou topographie difficile : filière conseillée : filière compacte ou "innovante"

Zone d'assainissement non collectif avec rejets dans le milieu hydraulique superficiel dans la majeure partie des cas :

- Orange** : Terrain moyennement perméable.
Filière conseillée : Fosse septique toutes eaux - Filtre à sable vertical drainé - Rejet dans le milieu hydraulique superficiel
Dans tous les cas (construction neuve ou réhabilitation) une étude de sol à la parcelle est obligatoire pour trouver en priorité une solution par infiltration
En cas de manque de place : filière conseillée : Filière compactes ou "innovante"
- Rouge** : Infiltration interdite. Zone sensible étroit risque de déstabilisation.
Filière conseillée : fosse septique toutes eaux - Filtre à sable vertical drainé étanche - Rejet dans le milieu hydraulique superficiel
Dans tous les cas (construction neuve ou réhabilitation) une étude de sol à la parcelle est obligatoire pour trouver en priorité une solution par infiltration
En cas de manque de place ou topographie difficile : Filière conseillée : Filière compacte ou "innovante"

* Pour prendre connaissance de l'intégralité de la réglementation de l'ANC, se reporter au dossier "Zonage de l'Assainissement Collectif/Non Collectif"

Certifié conforme, et vu pour être annexé à la délibération du Conseil Communautaire du 13 septembre 2022 approuvant l'élaboration du PLU-H.

Le Président
Fabien TROMBERT

Date : Août 2022
Echelle : 1/5 000
Fichier : CCHC_EU.Qgs
Dessin : M.GAILLARD / J.LEROUX

