


COMMUNAUTE DE COMMUNES DU PLATEAU DE FRASNE ET DU VAL DU DRUGEON

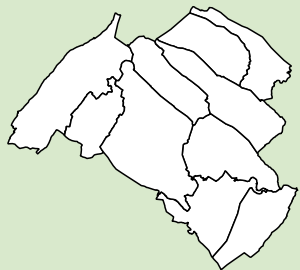

Document approuvé

PLAN LOCAL D'URBANISME INTERCOMMUNAL

5. Annexes

5.2 Annexes sanitaires

5.2.2 Plans du réseau
d'assainissement et
zonage d'assainissement

Pièce n°5.2.2

Arrêté par délibération du
Conseil Communautaire : 31/08/2021

Approuvé par délibération du
Conseil Communautaire : 12/07/2022




INITIATIVE Aménagement et Développement

Adresse : 4, Passage Jules Didier - 70000 Vesoul
Tél : 03.84.75.46.47 - Fax : 03.84.75.31.69
initiativead@orange.fr

Agence de Besançon
Tél : 03.81.83.53.29 - initiativead25@orange.fr



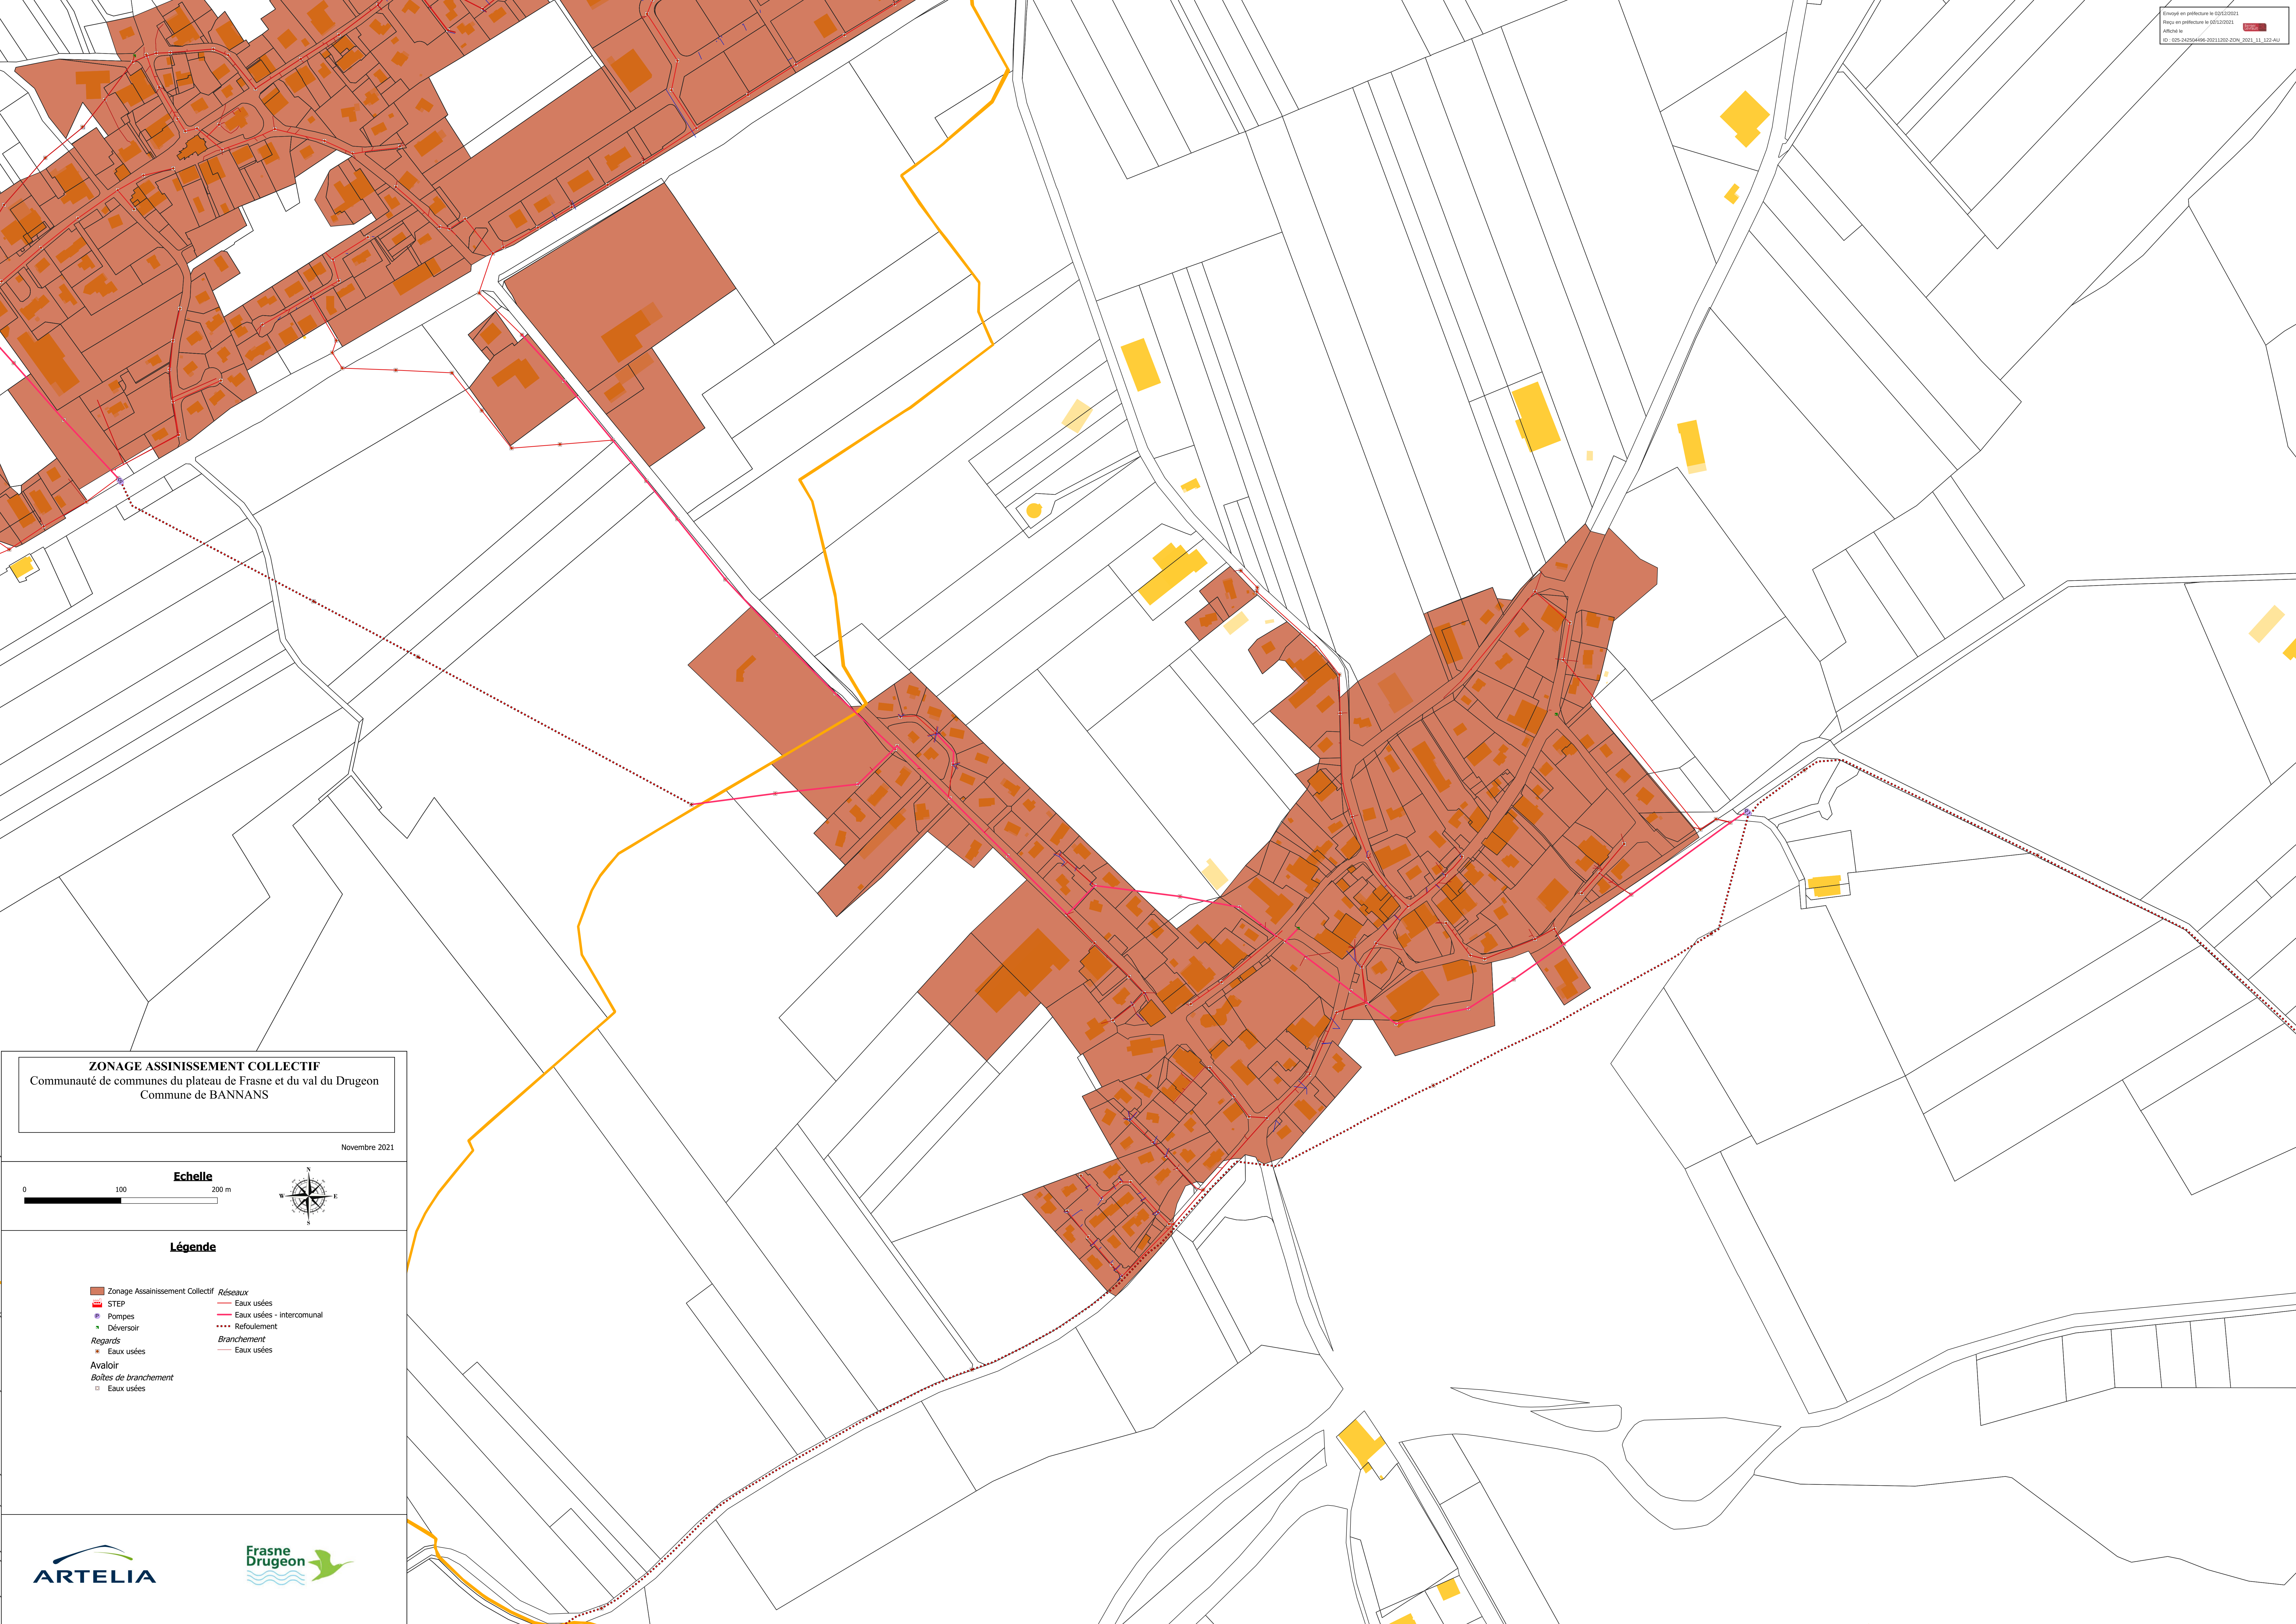


ZONAGE ASSINISSEMENT COLLECTIF
Communauté de communes du plateau de Frasne et du val du Drugeon
Commune de BANNANS

Novembre 2021




Légende

- | | |
|---------------------------------|----------------------------|
| Zonage Assainissement Collectif | Réseaux |
| STEP | Eaux usées |
| Pompes | Eaux usées - intercommunal |
| Déversoir | Refoulement |
| Regards | Branchement |
| Eaux usées | Eaux usées |
| Avaloir | |
| Boîtes de branchement | |
| Eaux usées | |

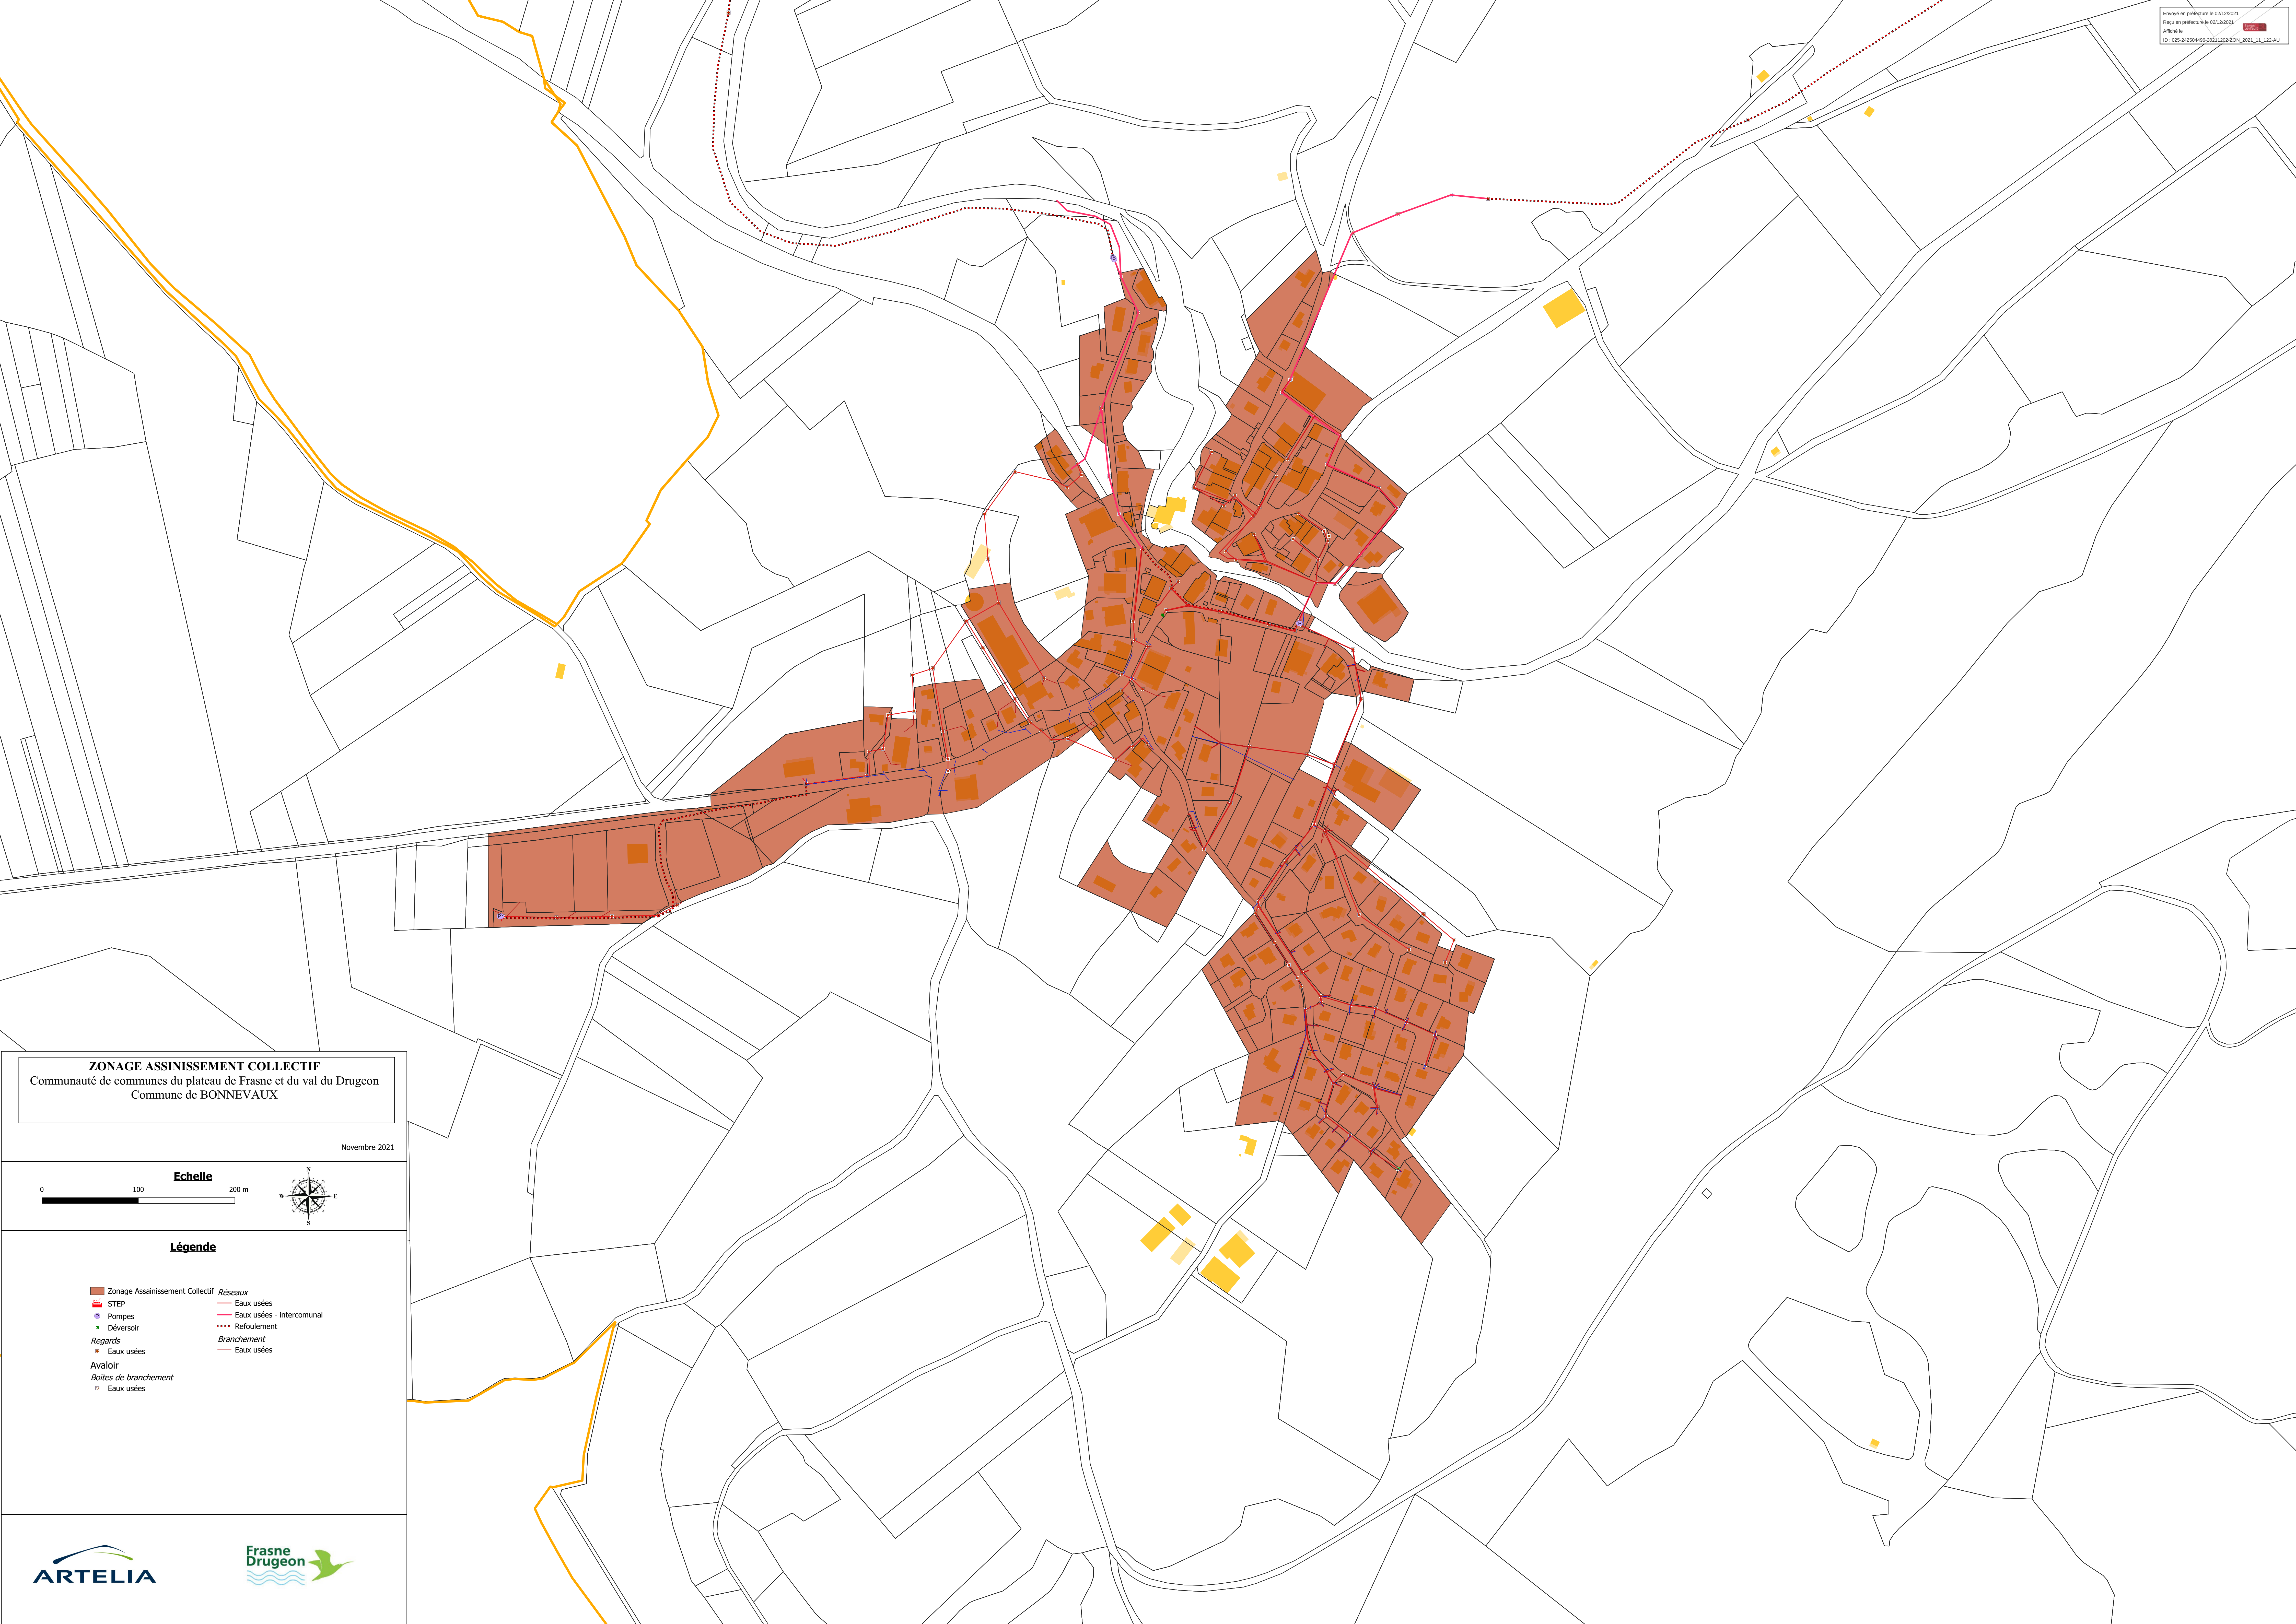


ZONAGE ASSINISSEMENT COLLECTIF
Communauté de communes du plateau de Frasne et du val du Drugeon
Commune de BONNEVAUX

Novembre 2021

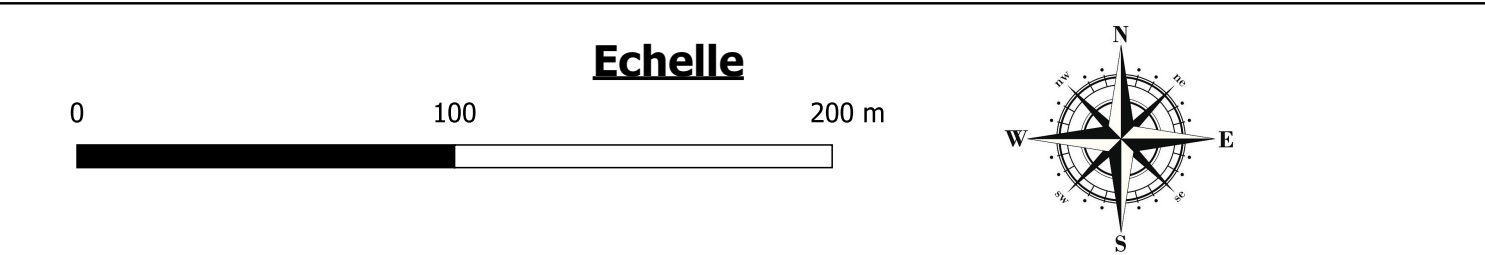

- Légende**
- | | |
|---------------------------------|----------------------------|
| Zonage Assainissement Collectif | Réseaux |
| STEP | Eaux usées |
| Pompes | Eaux usées - intercommunal |
| Déversoir | Refoulement |
| Regards | Branchement |
| Eaux usées | Eaux usées |
| Avaloir | |
| Boîtes de branchement | |
| Eaux usées | |

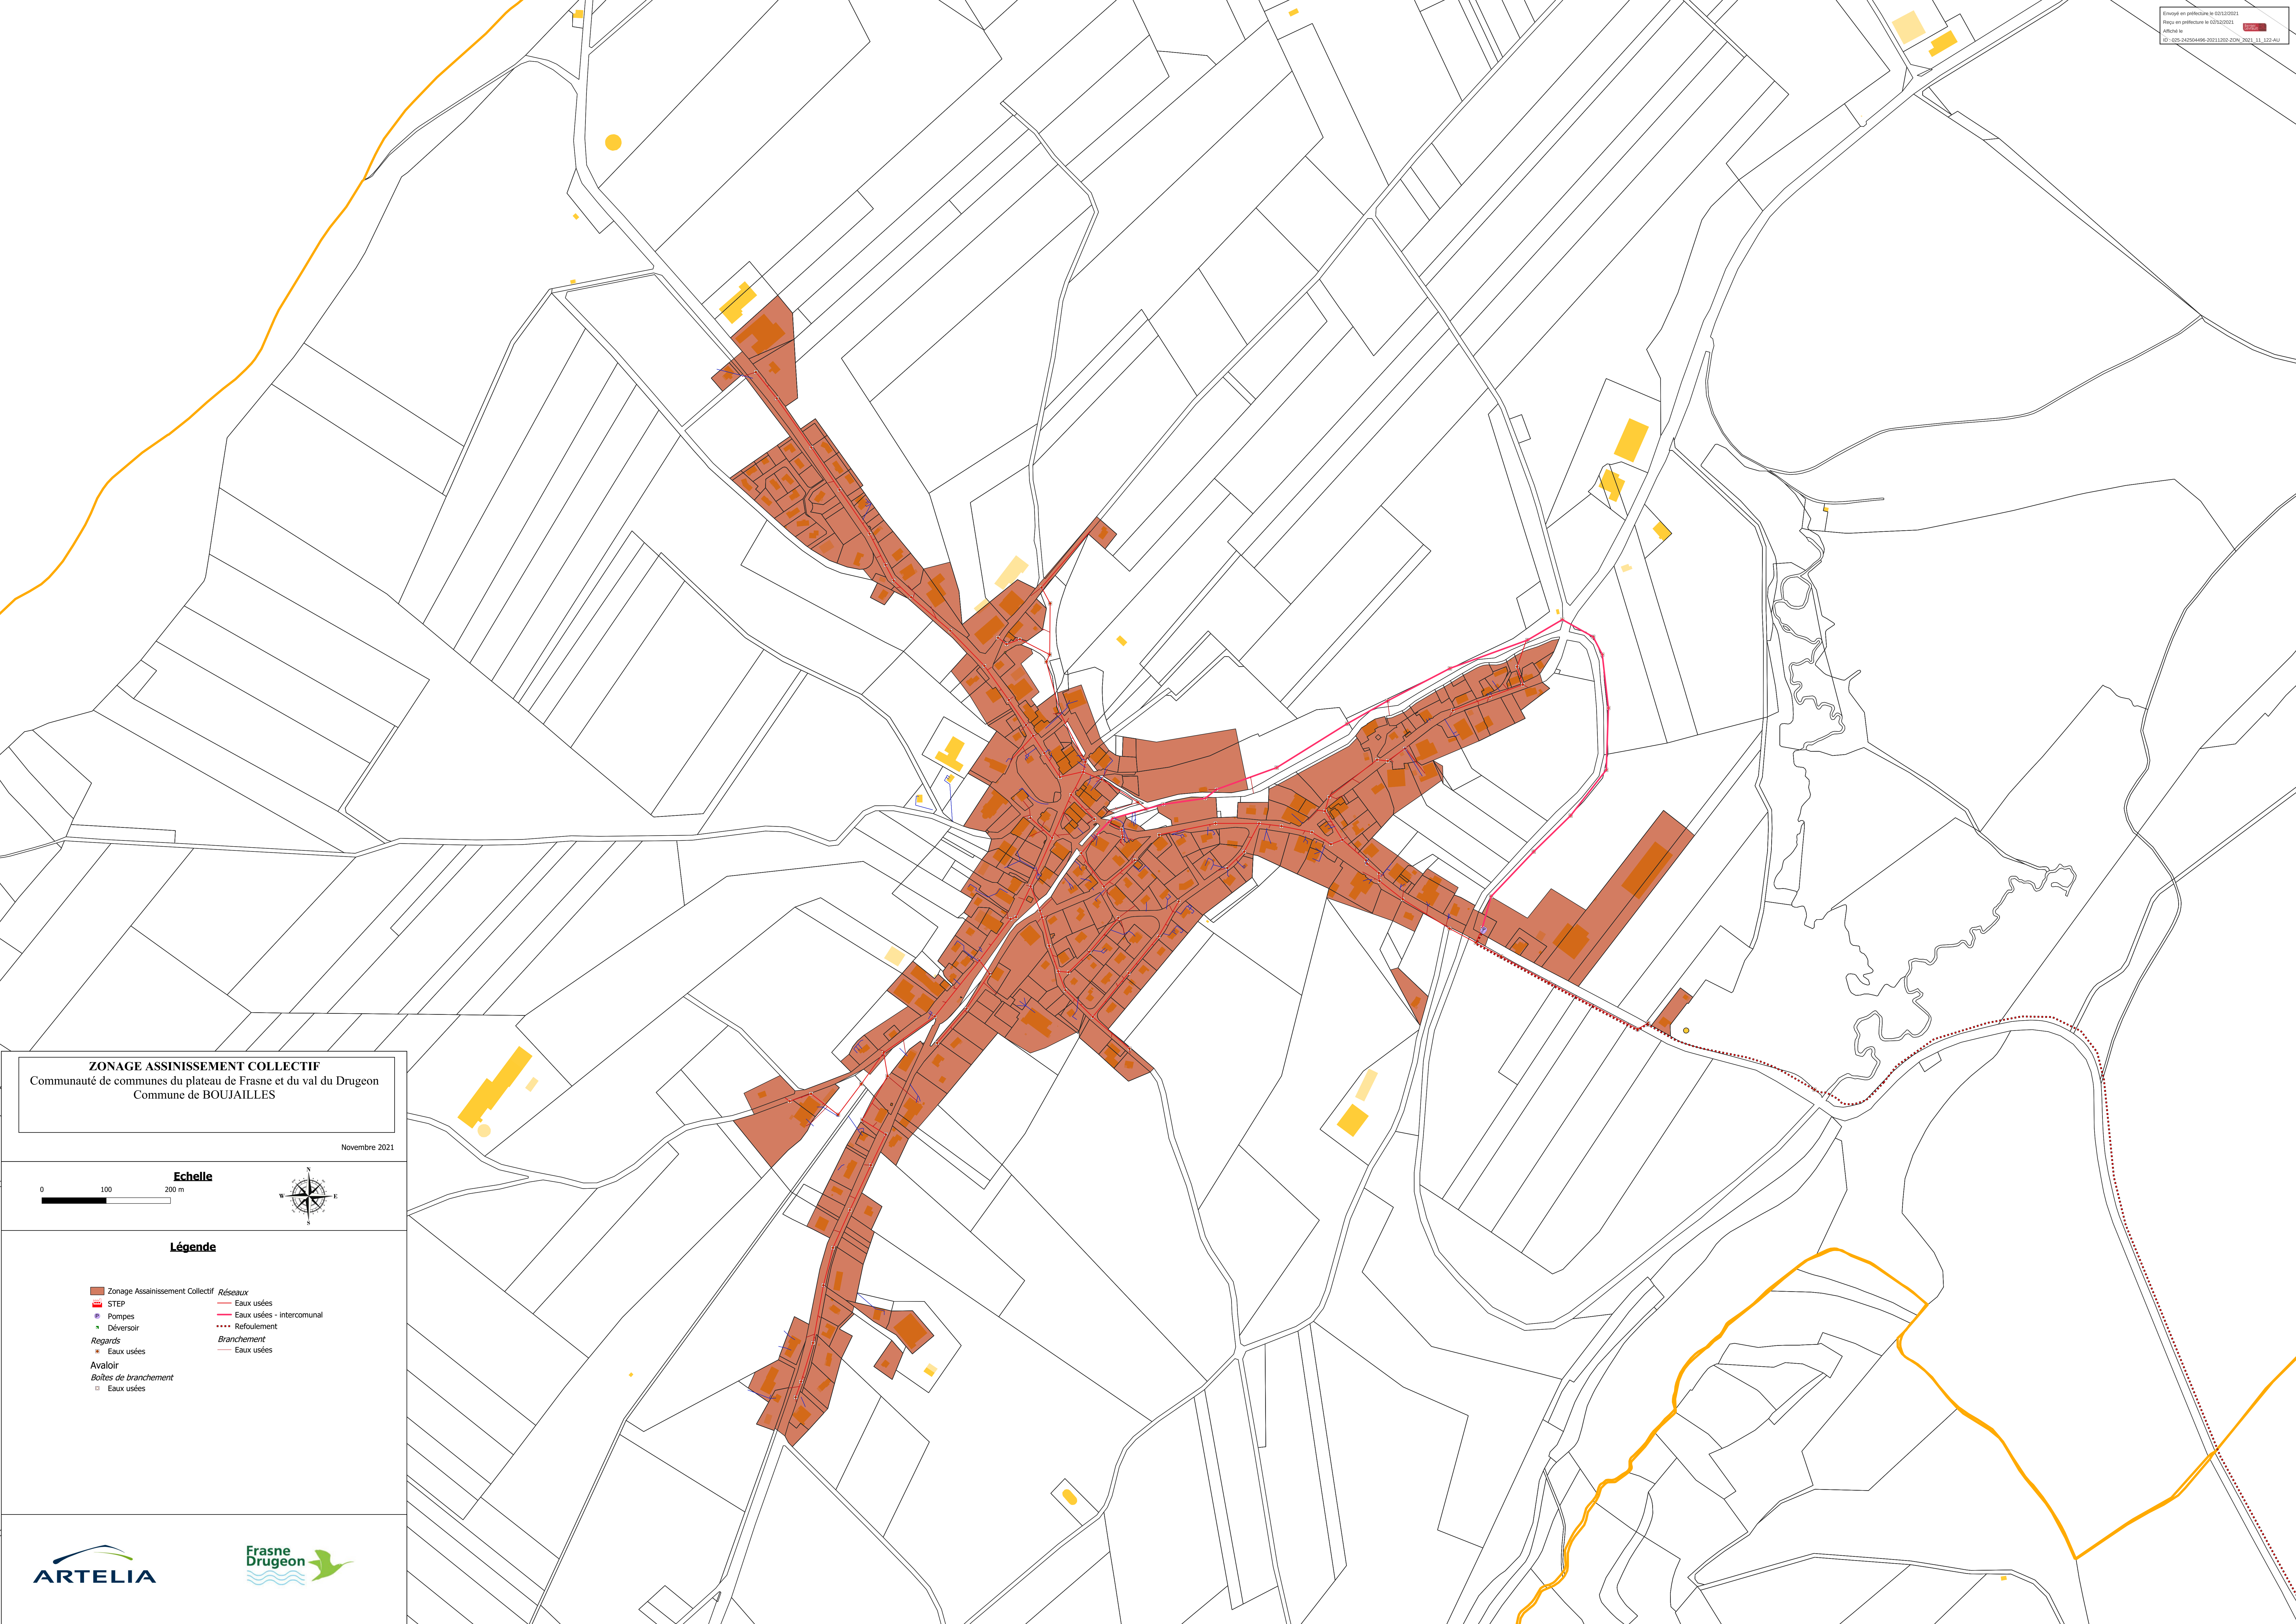


ZONAGE ASSINISSEMENT COLLECTIF
Communauté de communes du plateau de Frasne et du val du Drugeon
Commune de BOUJAILLES

Novembre 2021




- Légende**
- | | |
|---------------------------------|----------------------------|
| Zonage Assainissement Collectif | Réseaux |
| STEP | Eaux usées |
| Pompes | Eaux usées - intercommunal |
| Déversoir | Refoulement |
| Regards | Branchement |
| Eaux usées | Eaux usées |
| Avaloir | |
| Boîtes de branchement | |
| Eaux usées | |

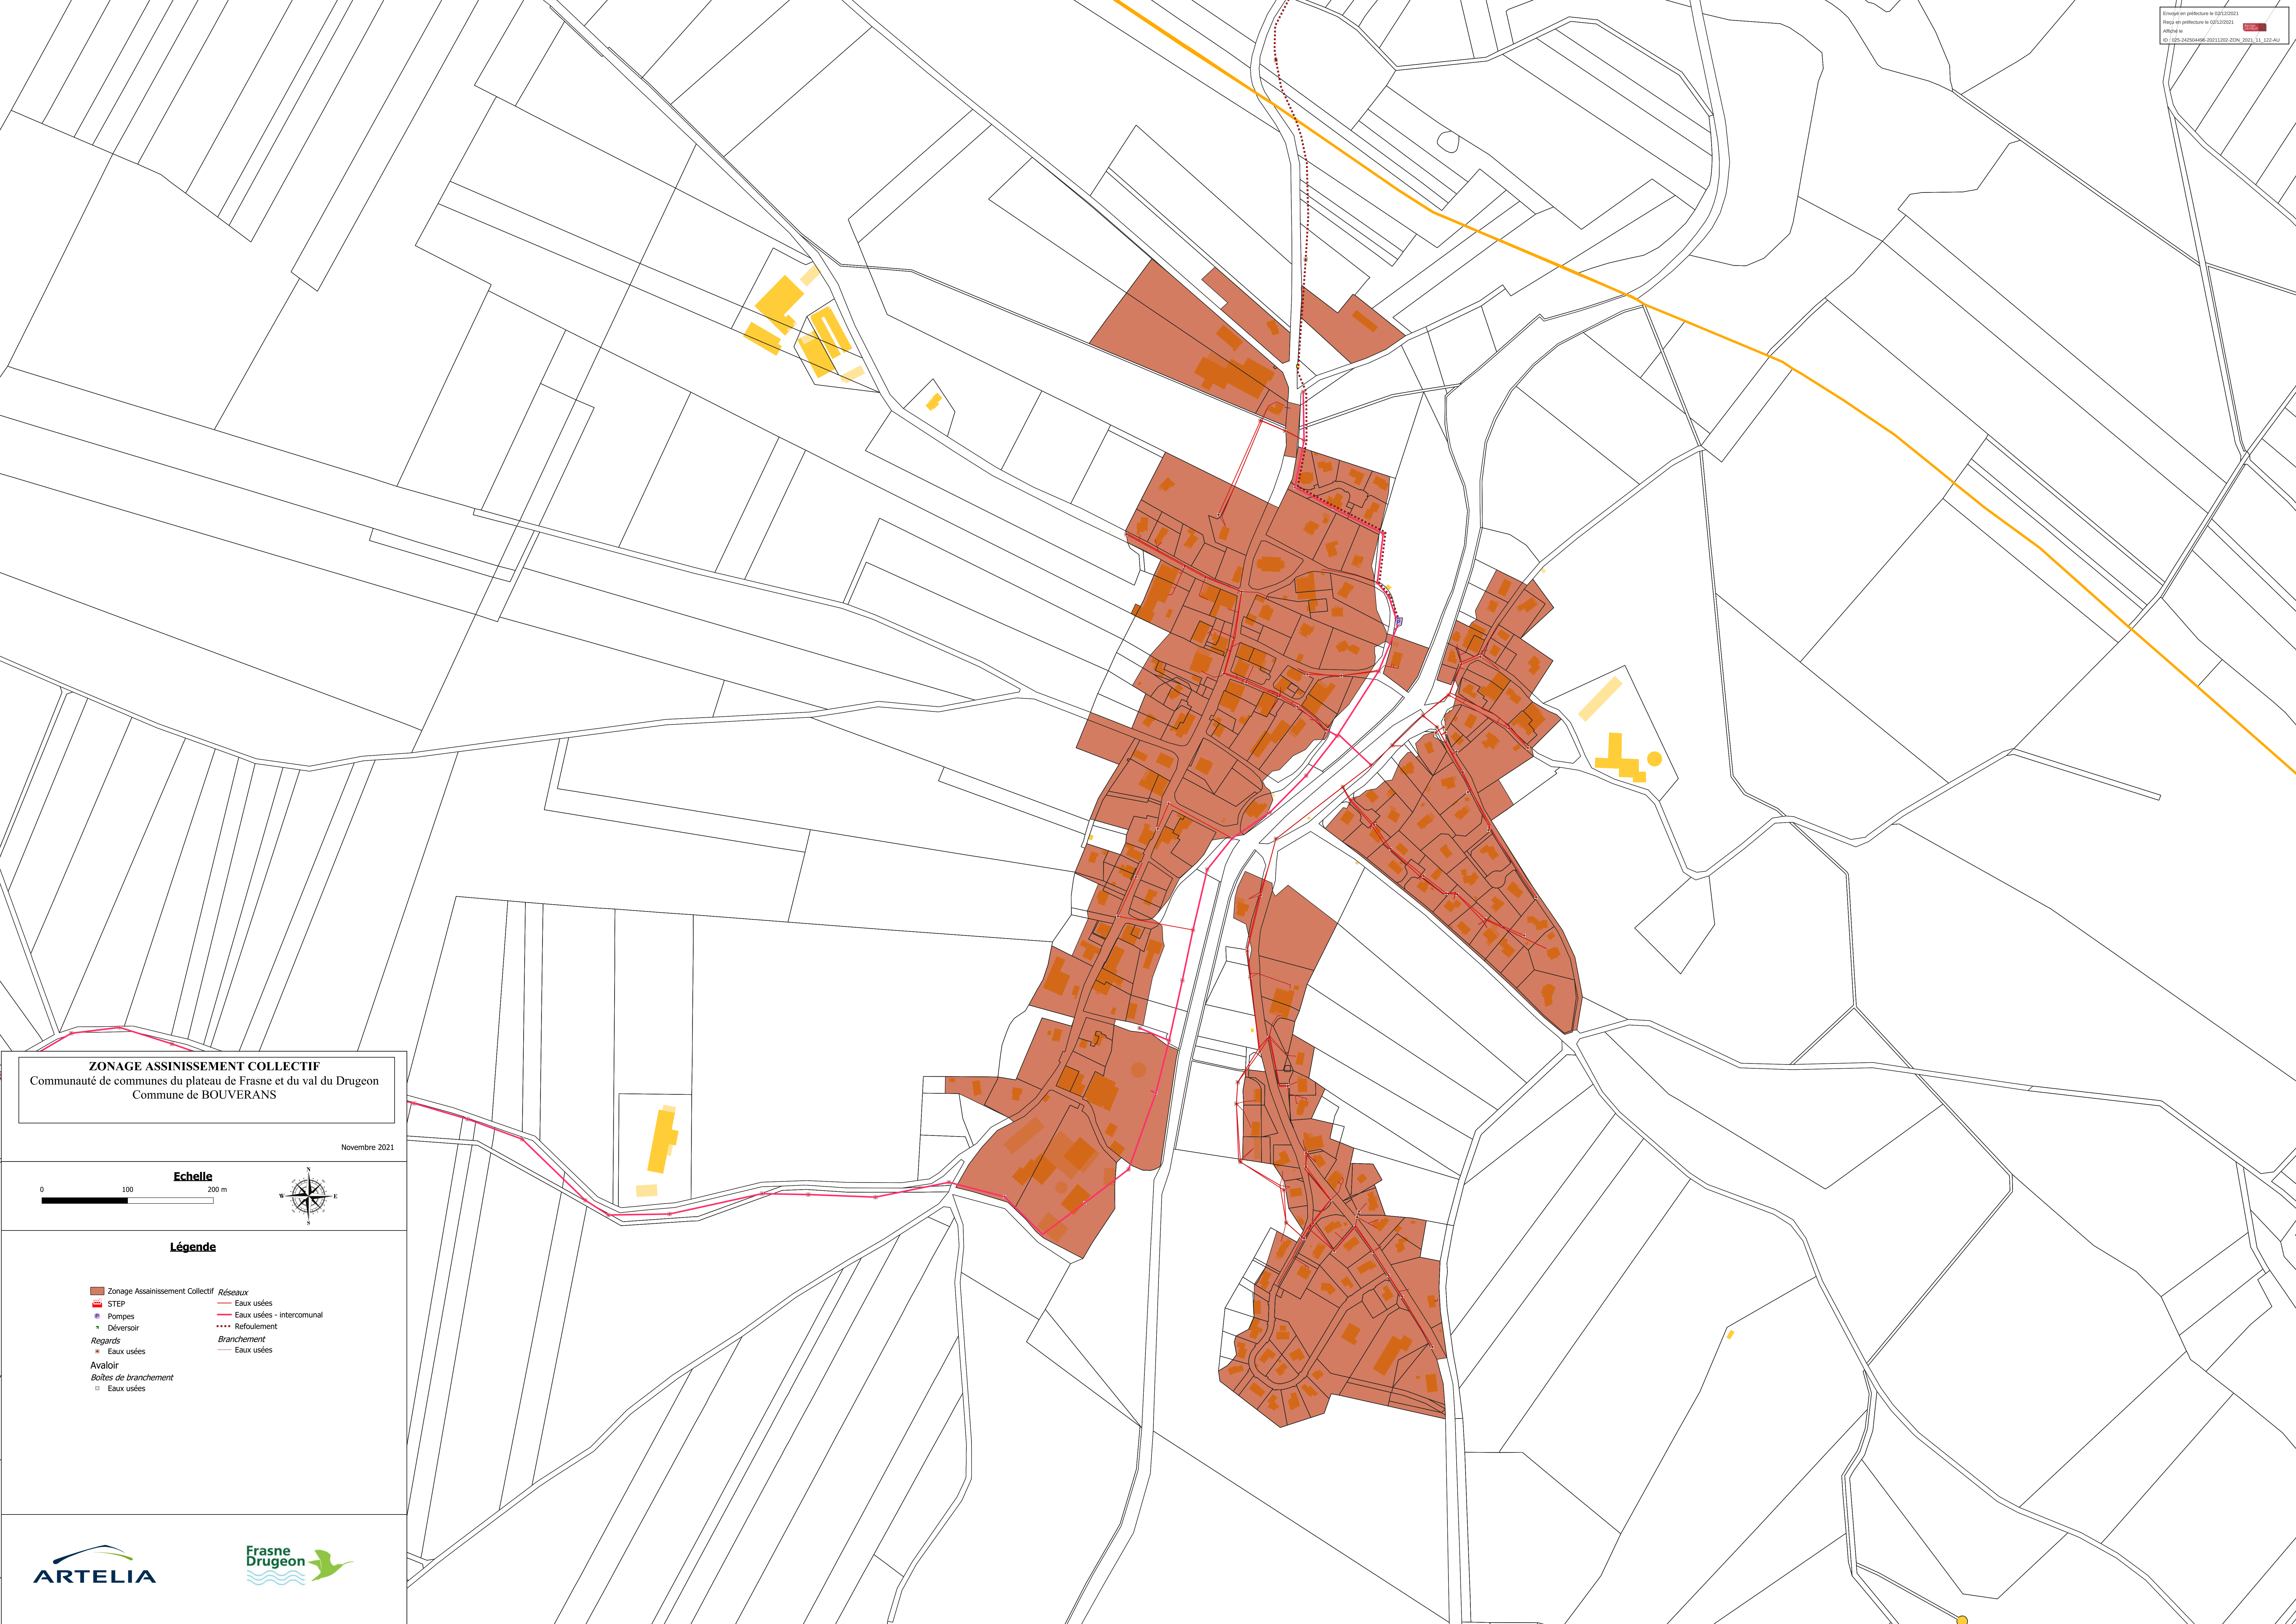


ZONAGE ASSINISSEMENT COLLECTIF
Communauté de communes du plateau de Frasne et du val du Drugeon
Commune de BOUVERANS

Novembre 2021

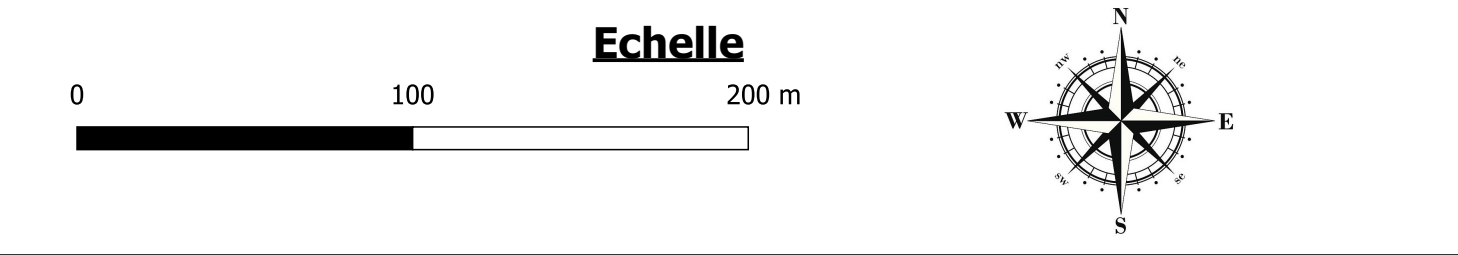


- Légende**
- | | |
|---|--|
|  Zonage Assainissement Collectif |  Réseaux |
|  STEP |  Eaux usées |
|  Pompes |  Eaux usées - intercommunal |
|  Déversoir |  Refoulement |
|  Regards |  Branchement |
|  Eaux usées |  Eaux usées |
|  Avaloir | |
|  Boîtes de branchement | |
|  Eaux usées | |

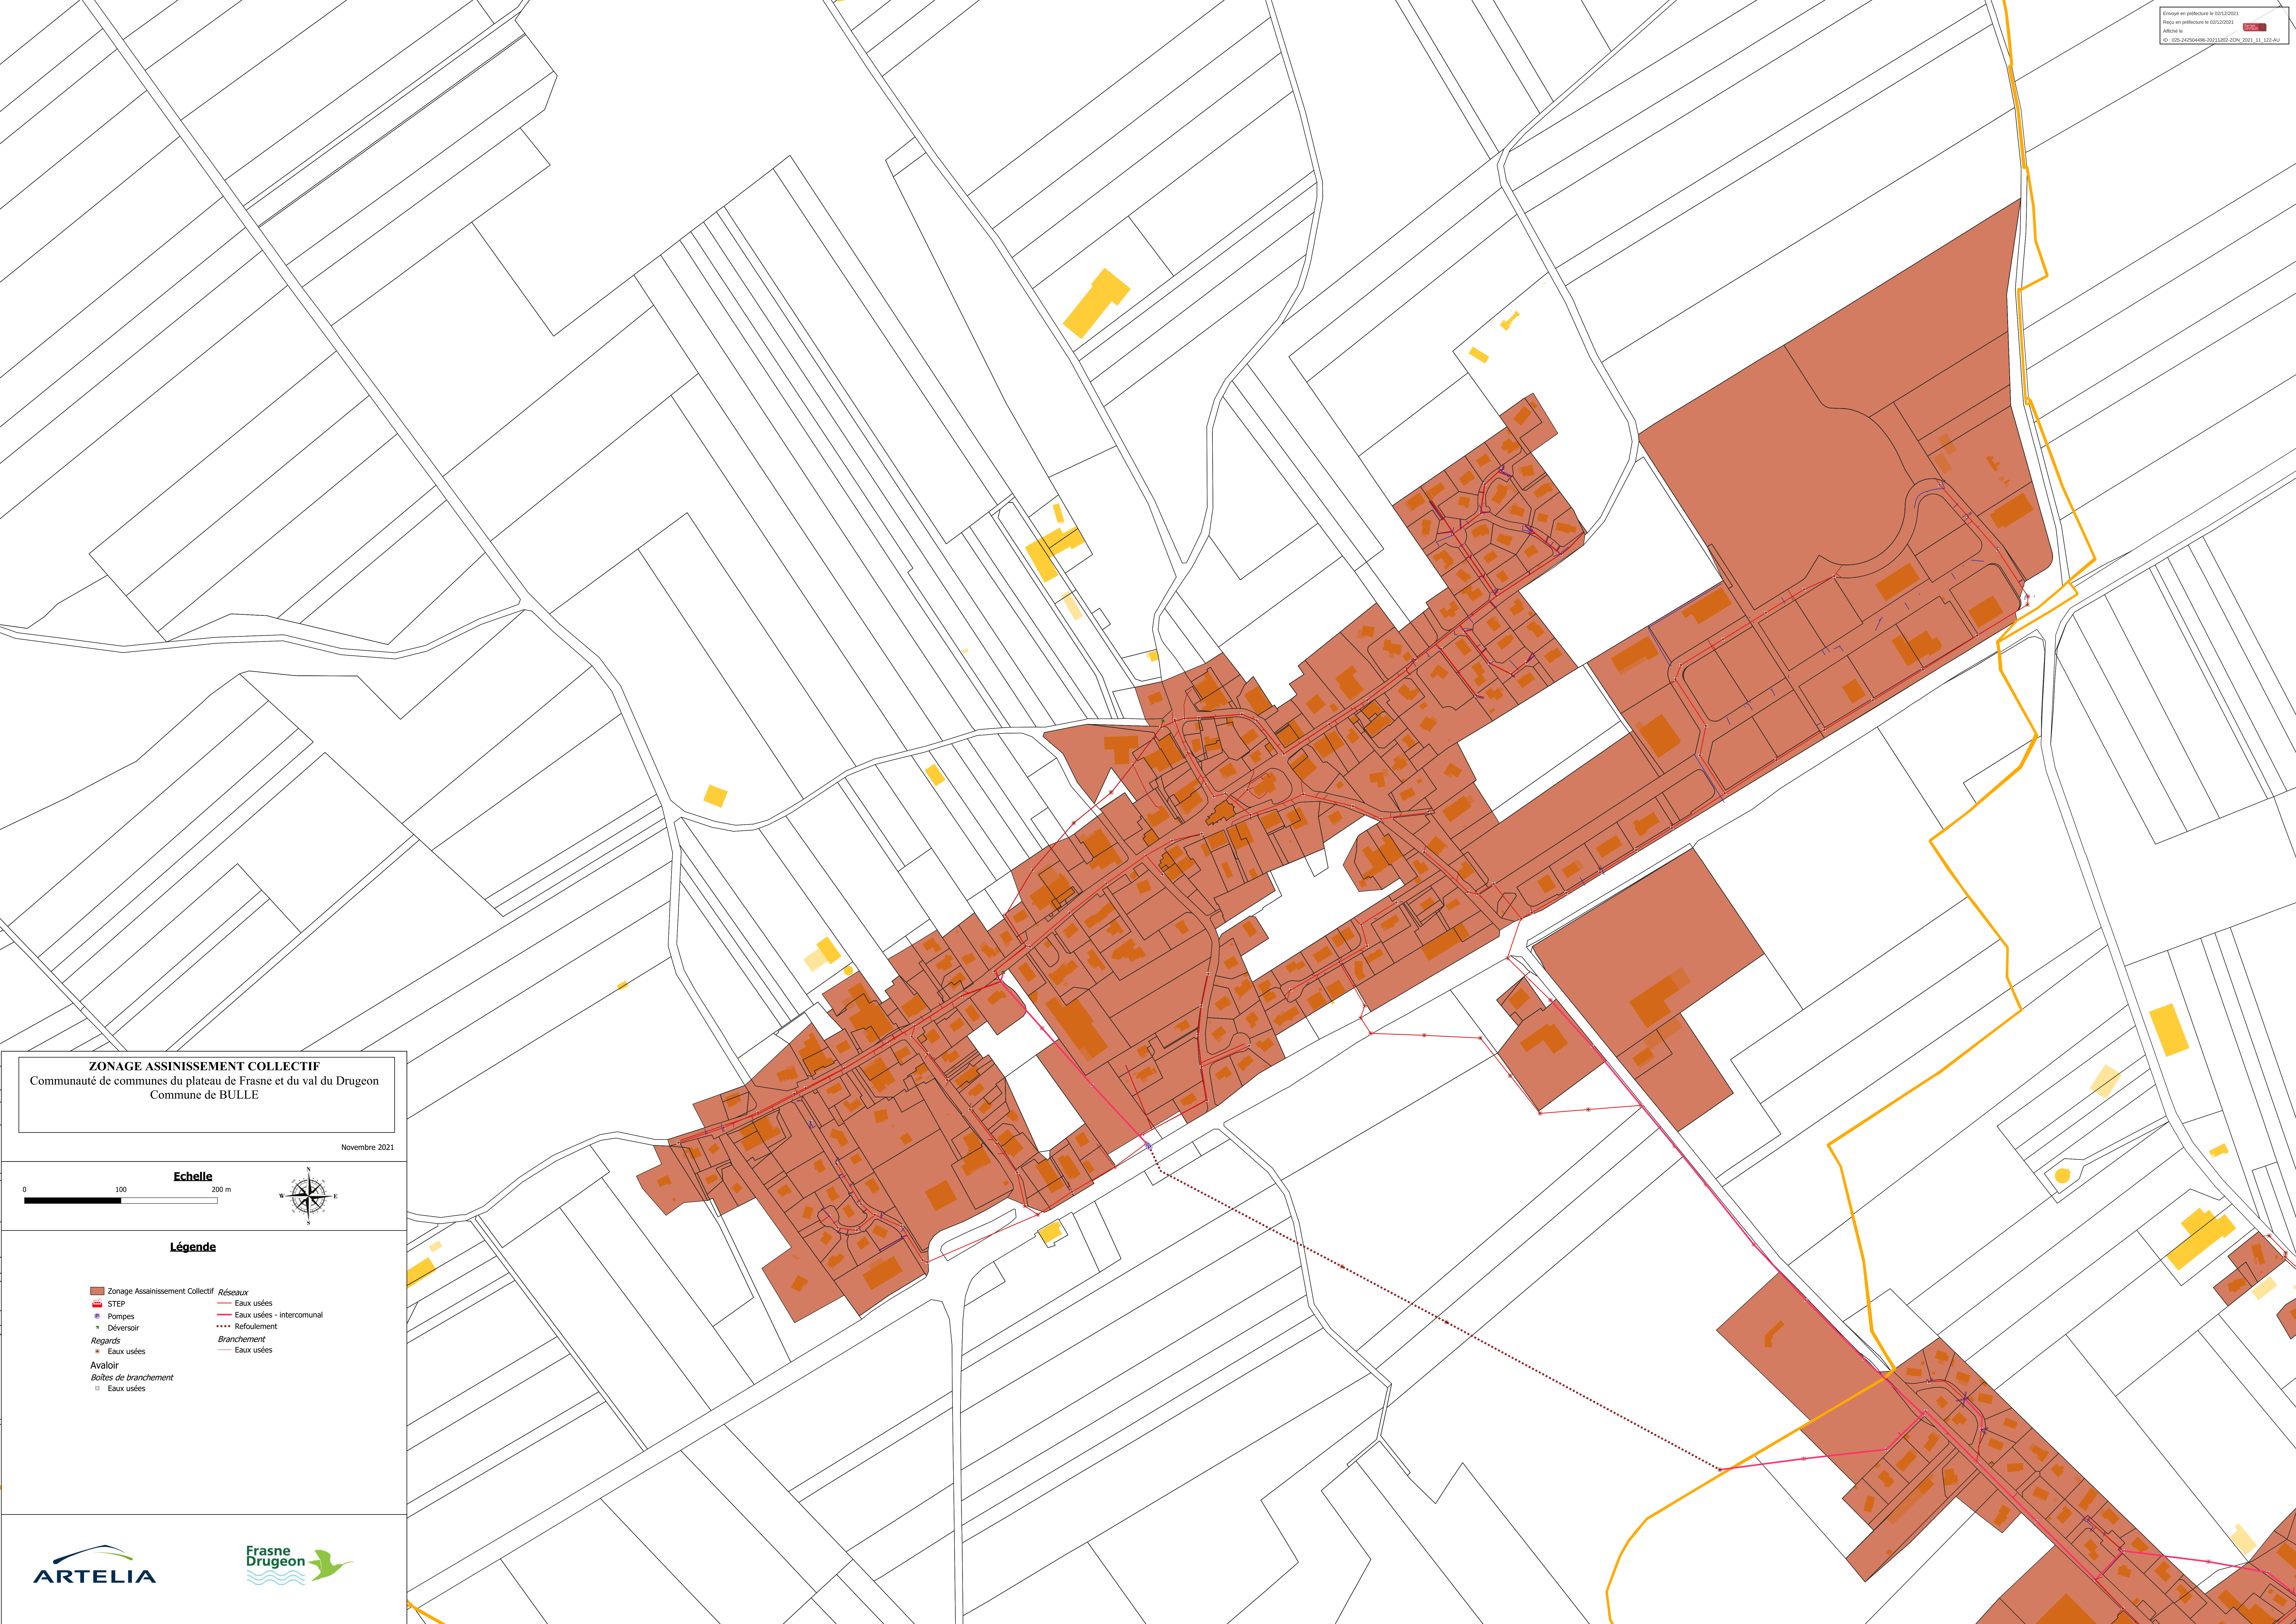

ZONAGE ASSINISSEMENT COLLECTIF
Communauté de communes du plateau de Frasne et du val du Drugeon
Commune de BULLE

Novembre 2021

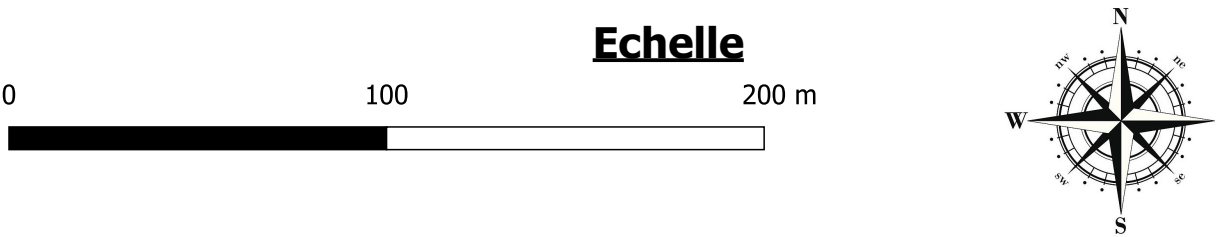


Légende


- | | |
|---|--|
|  Zonage Assainissement Collectif |  Réseaux |
|  STEP |  Eaux usées |
|  Pompes |  Eaux usées - Intercommunal |
|  Déversoir |  Refoulement |
|  Regards |  Branchement |
|  Eaux usées |  Eaux usées |
|  Avaloir | |
|  Boîtes de branchement | |
|  Eaux usées | |

ZONAGE ASSINISSEMENT COLLECTIF
Communauté de communes du plateau de Frasne et du val du Drugeon
Commune de COURVIERES

Novembre 2021

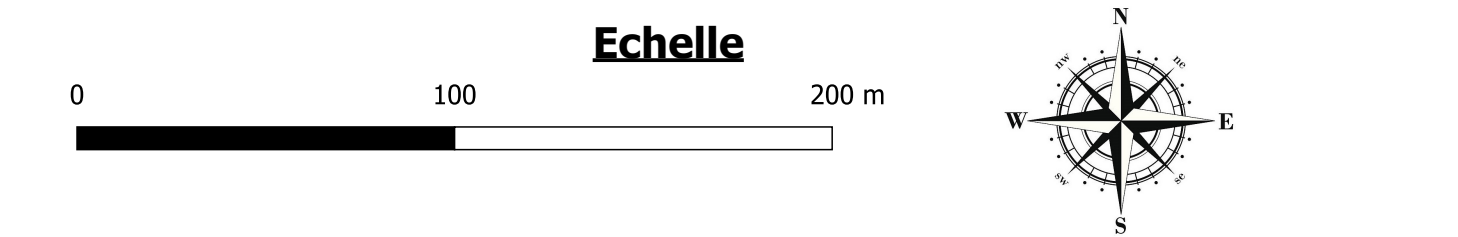

- Légende**
- | | |
|---|--|
|  Zonage Assainissement Collectif |  Réseaux |
|  STEP |  Eaux usées |
|  Pompes |  Eaux usées - intercommunal |
|  Déversoir |  Refoulement |
|  Regards |  Branchement |
|  Eaux usées |  Eaux usées |
|  Avaloir | |
|  Boîtes de branchement | |
|  Eaux usées | |

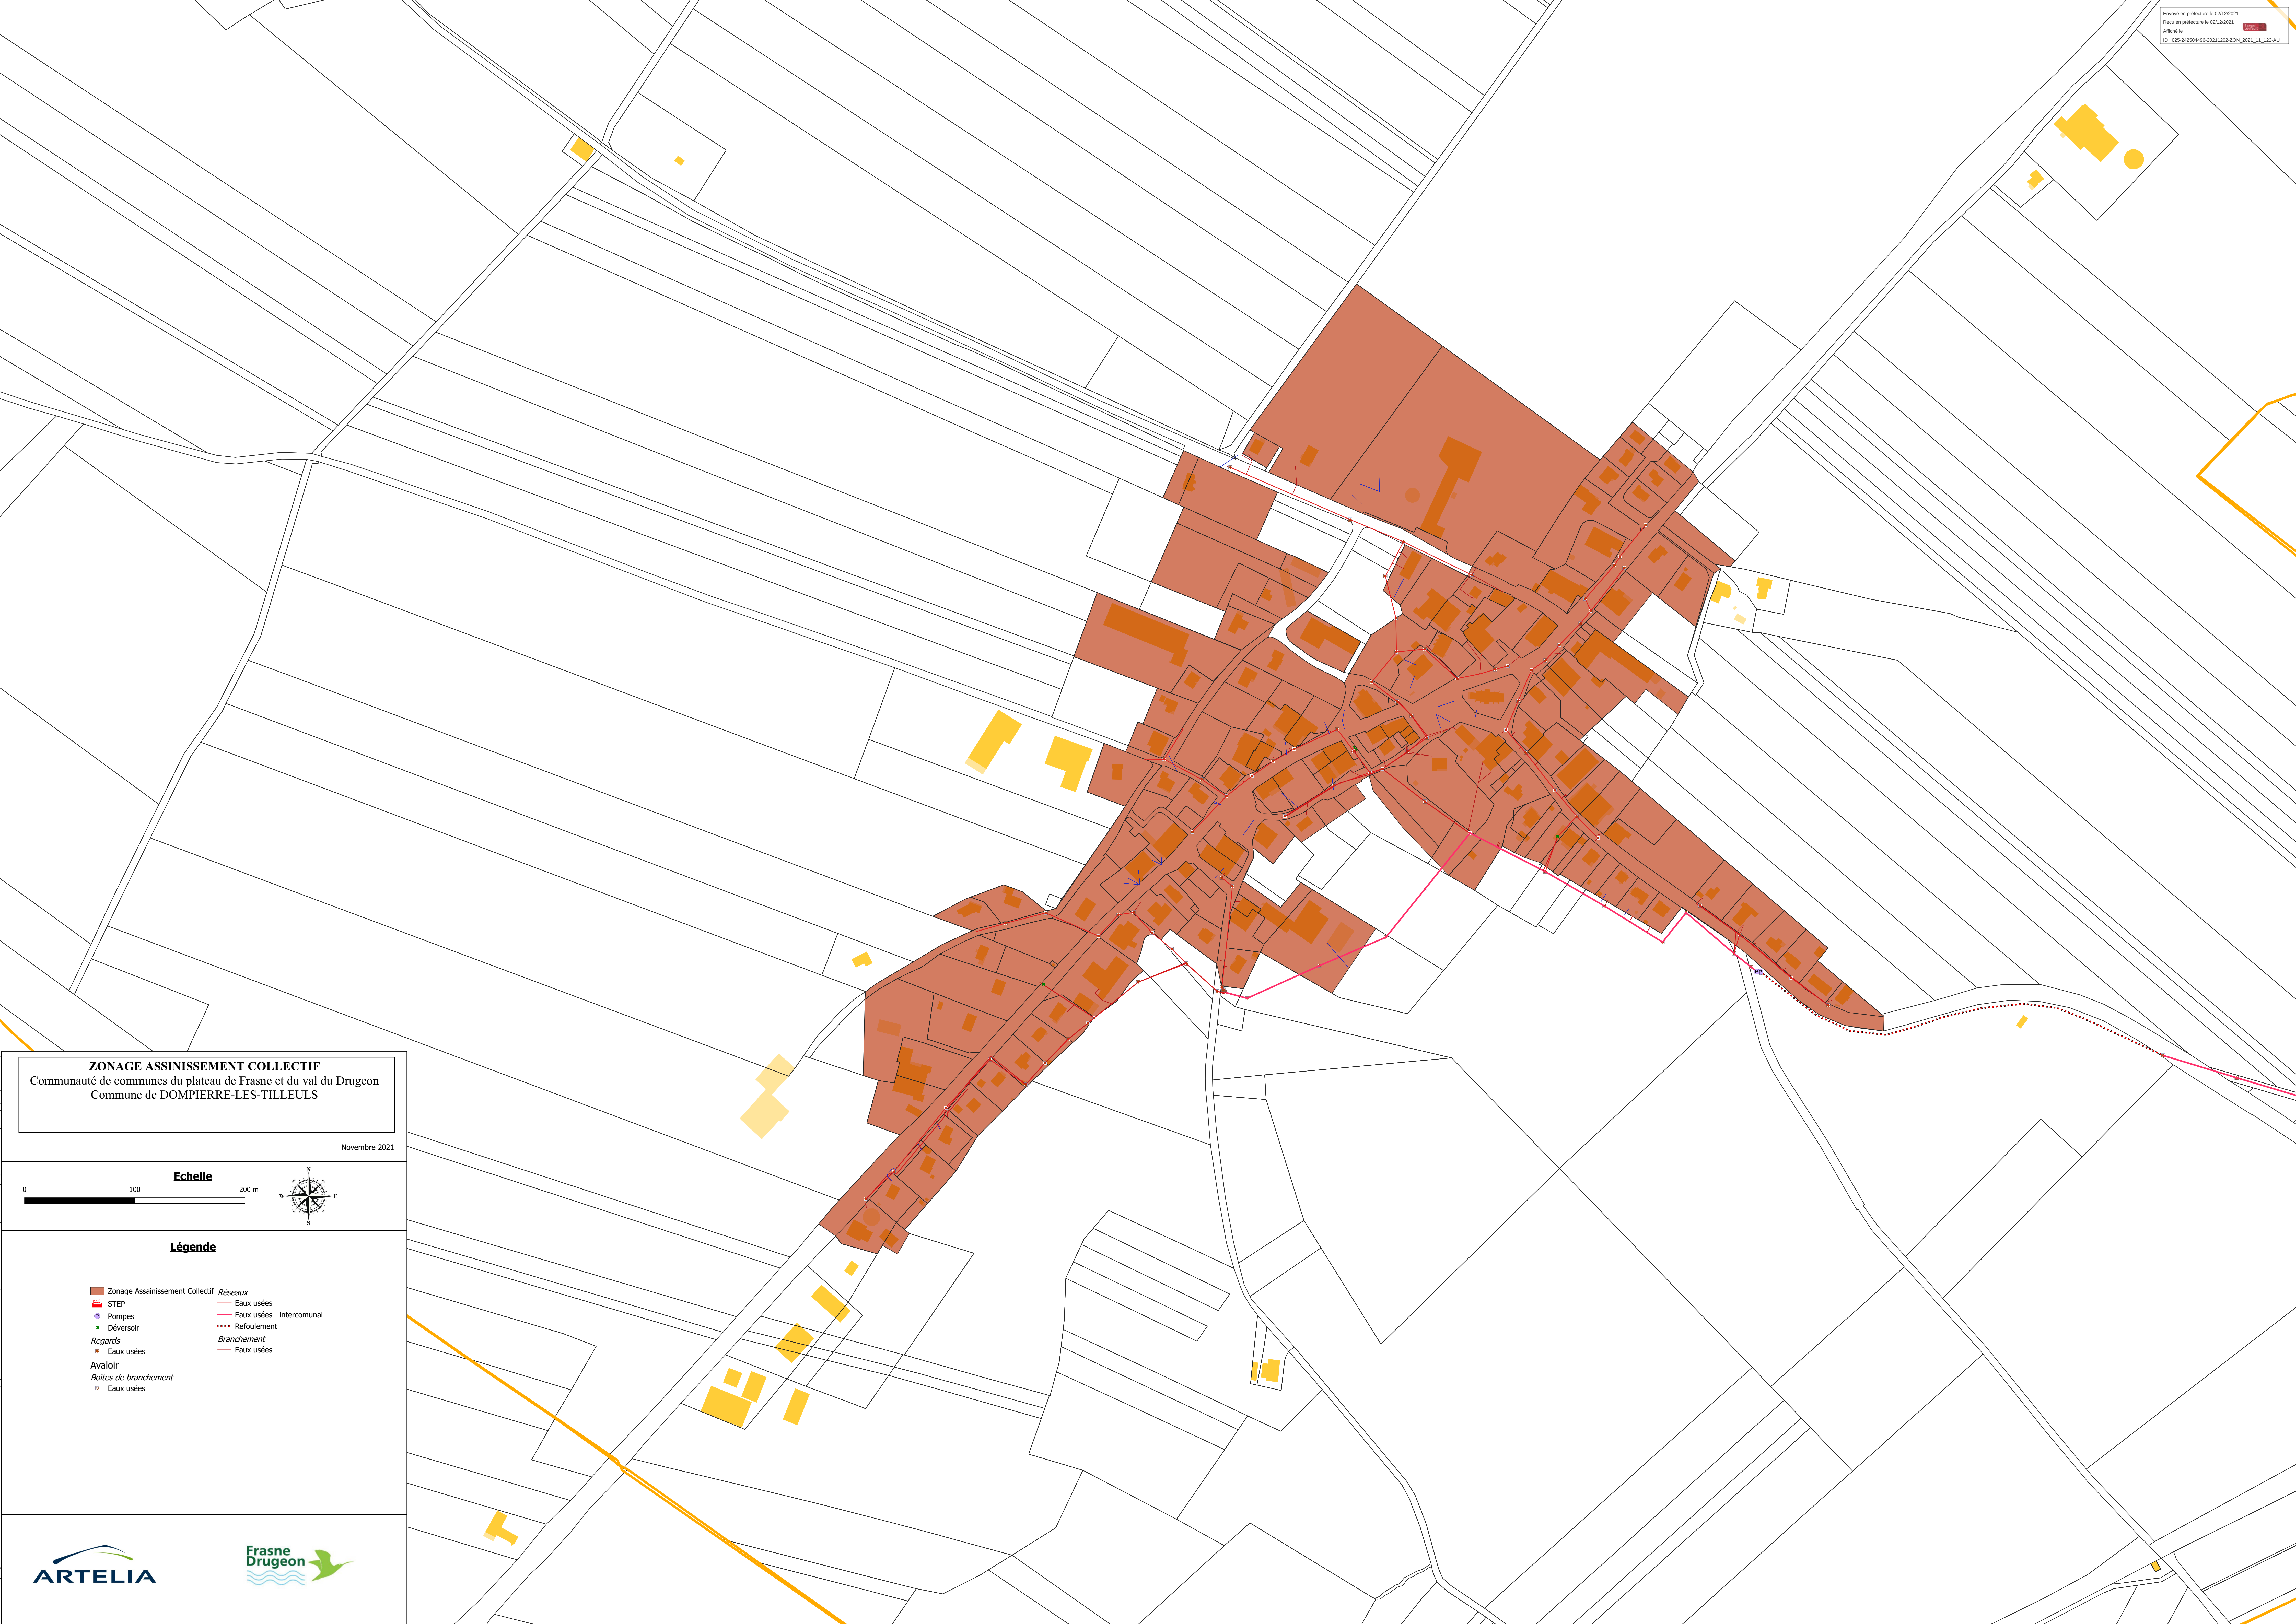


ZONAGE ASSINISSEMENT COLLECTIF
Communauté de communes du plateau de Frasne et du val du Drugeon
Commune de DOMPIERRE-LES-TILLEULS

Novembre 2021



Légende

- | | |
|---------------------------------|----------------------------|
| Zonage Assainissement Collectif | Réseaux |
| STEP | Eaux usées |
| Pompes | Eaux usées - intercommunal |
| Déversoir | Refoulement |
| Regards | Branchement |
| Eaux usées | Eaux usées |
| Avaloir | |
| Boîtes de branchement | |
| Eaux usées | |

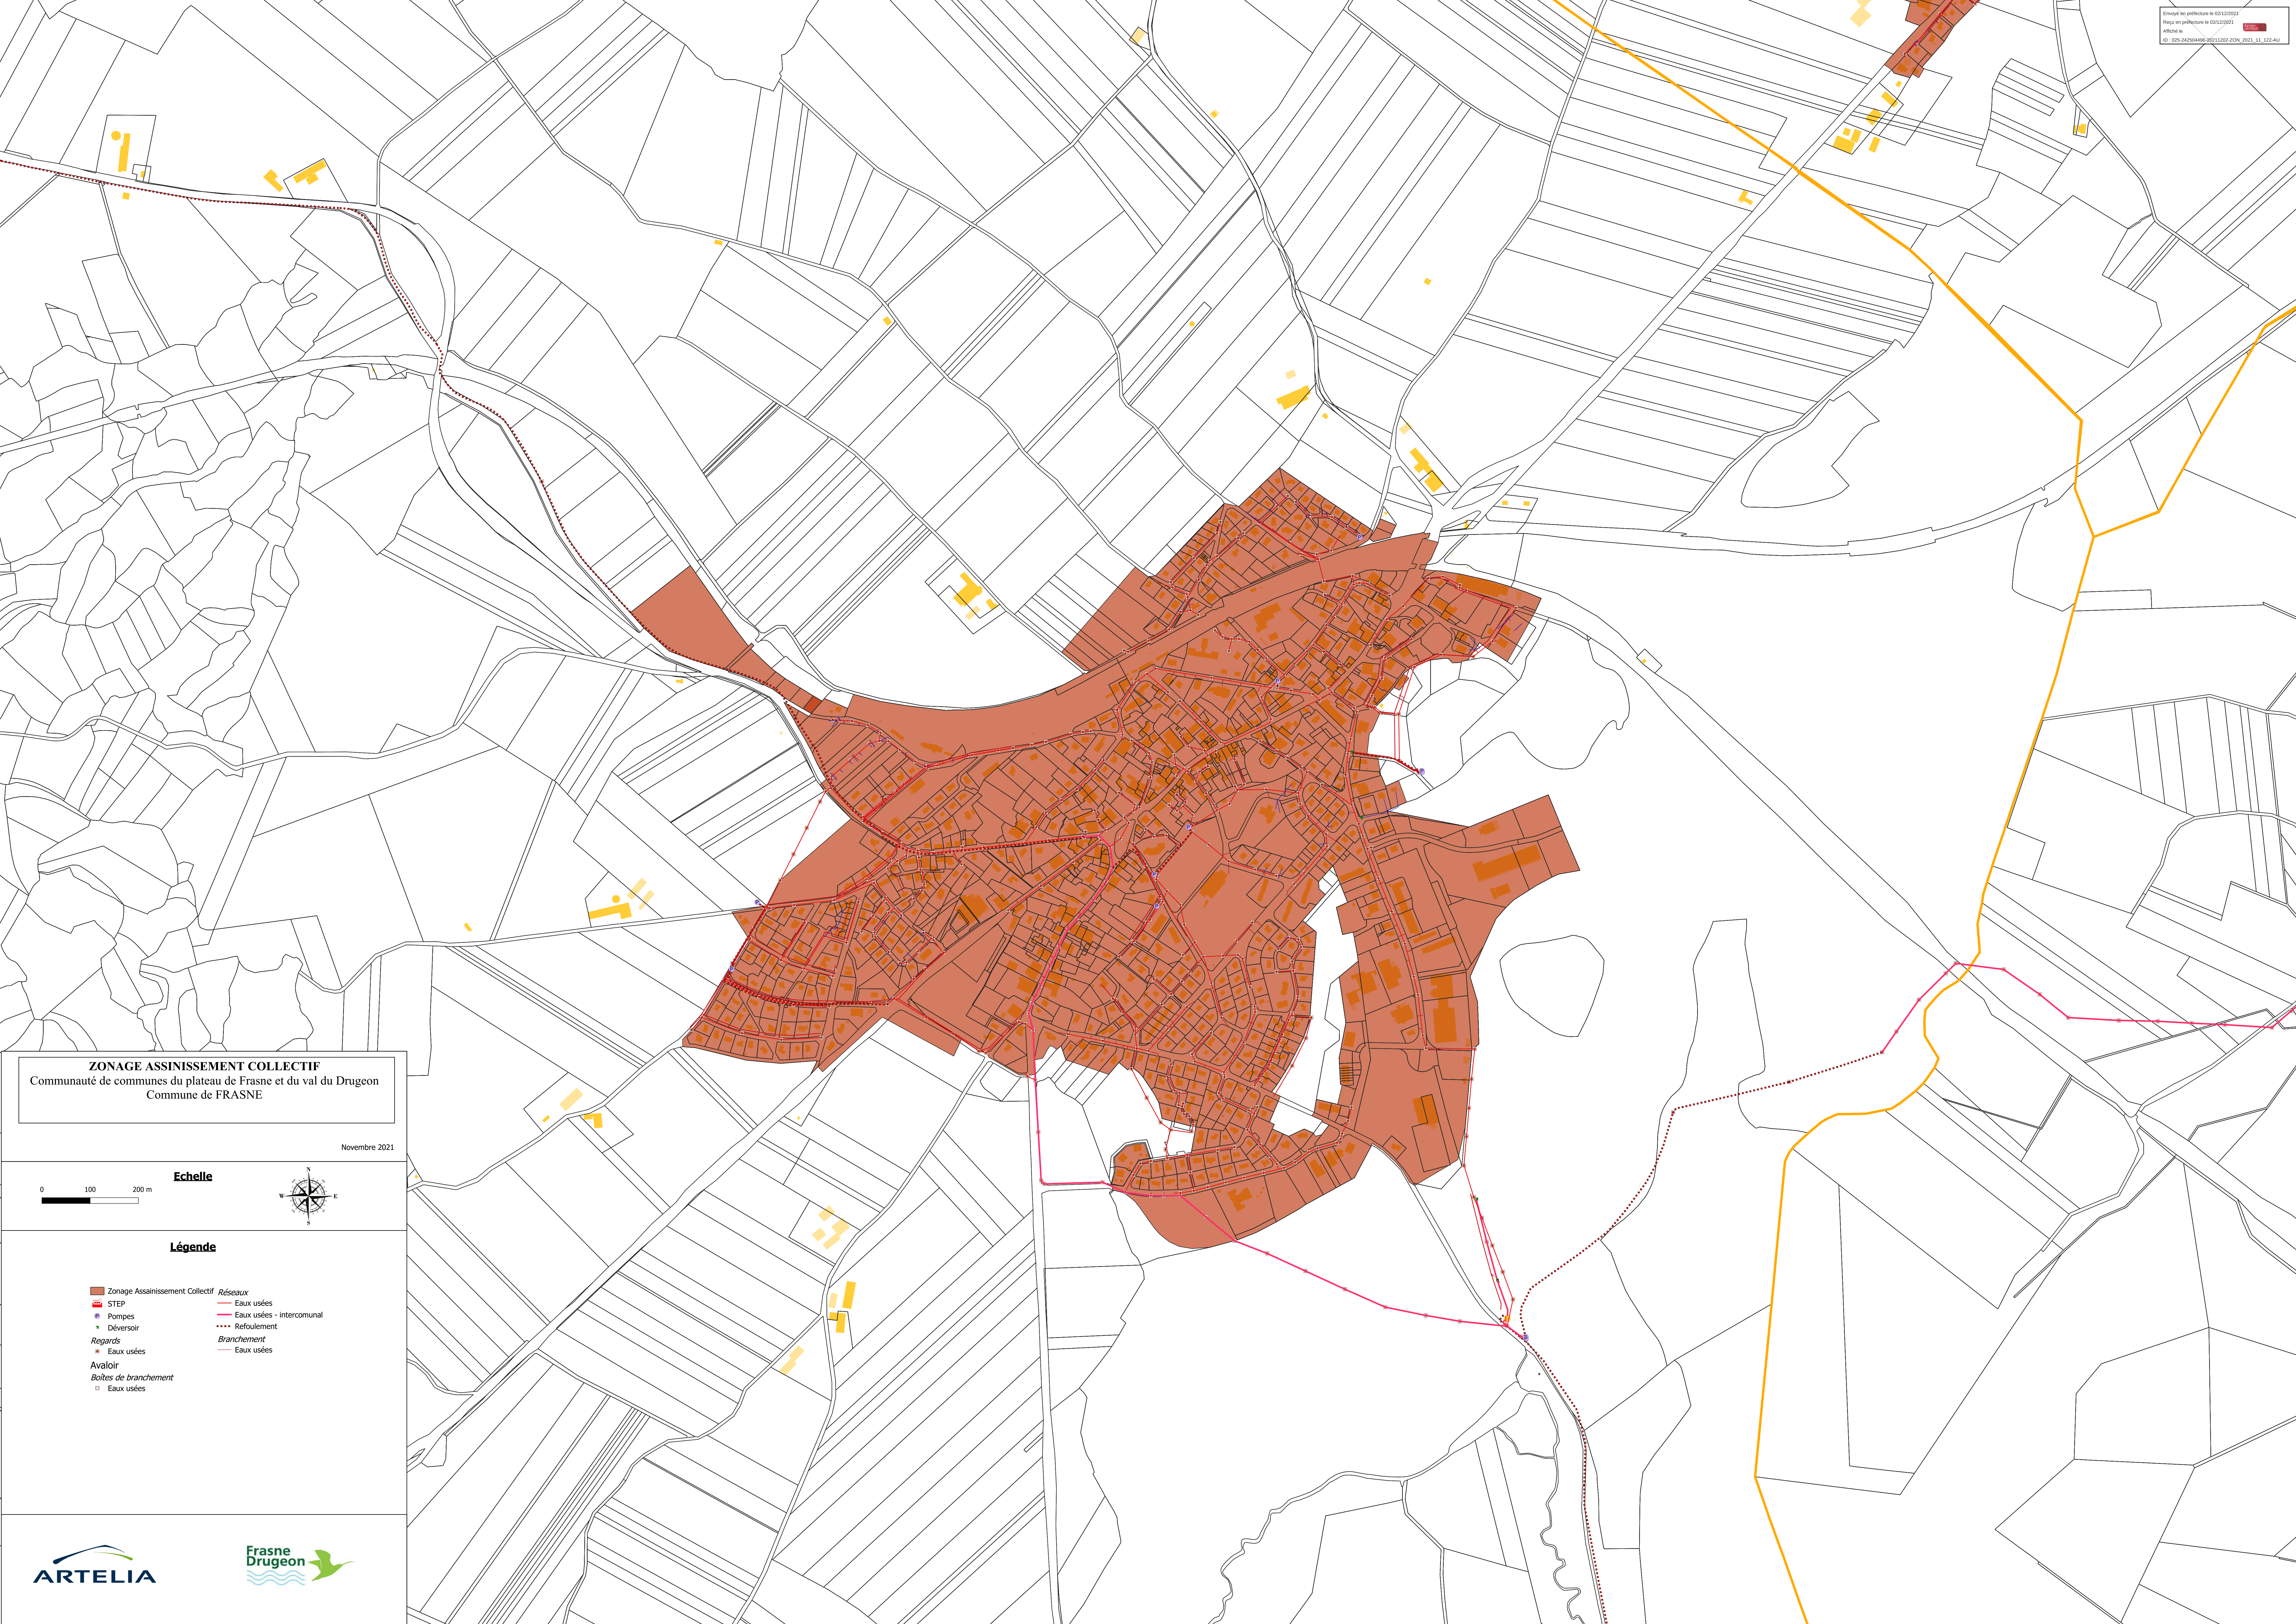


ZONAGE ASSAINISSEMENT COLLECTIF
Communauté de communes du plateau de Frasne et du val du Drugeon
Commune de FRASNE

Novembre 2021




- Légende**
- | | |
|---------------------------------|----------------------------|
| Zonage Assainissement Collectif | Réseaux |
| STEP | Eaux usées |
| Pompes | Eaux usées - intercommunal |
| Déversoir | Refoulement |
| Regards | Branchement |
| Eaux usées | Eaux usées |
| Avaloir | |
| Boîtes de branchement | |
| Eaux usées | |



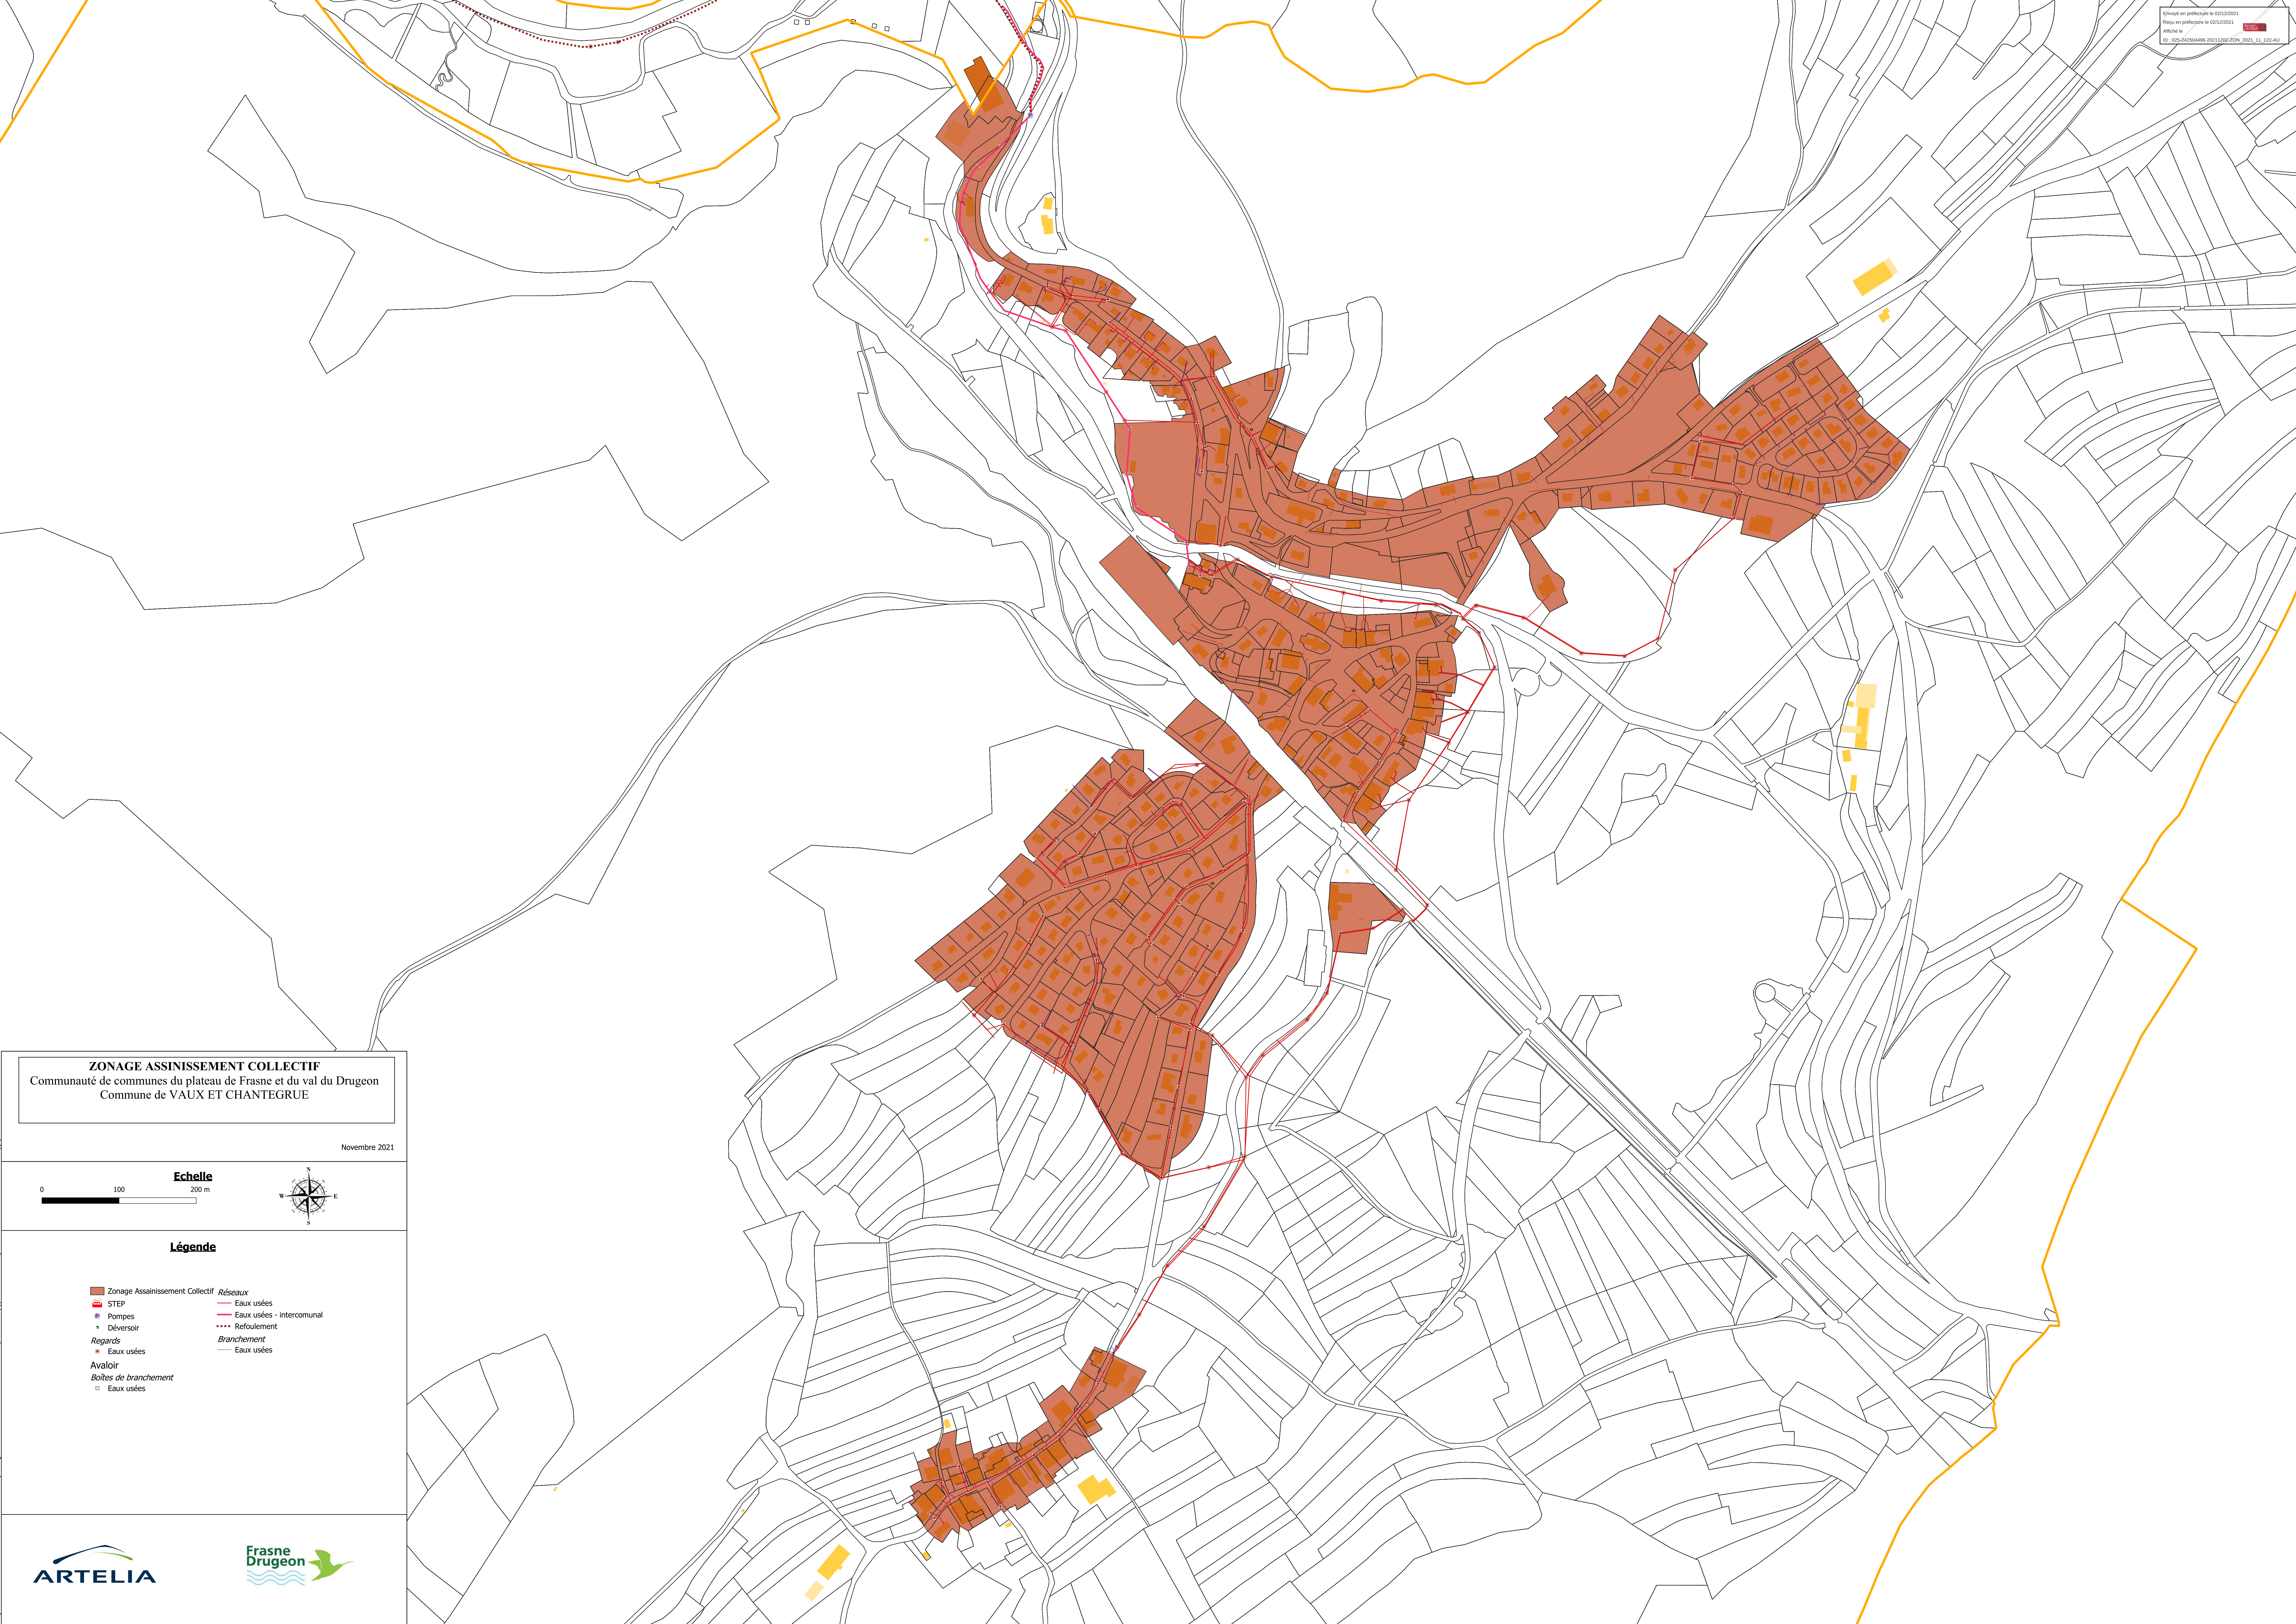

ZONAGE ASSINISSEMENT COLLECTIF
Communauté de communes du plateau de Frasne et du val du Drugeon
Commune de VAUX ET CHANTEGRUE

Novembre 2021

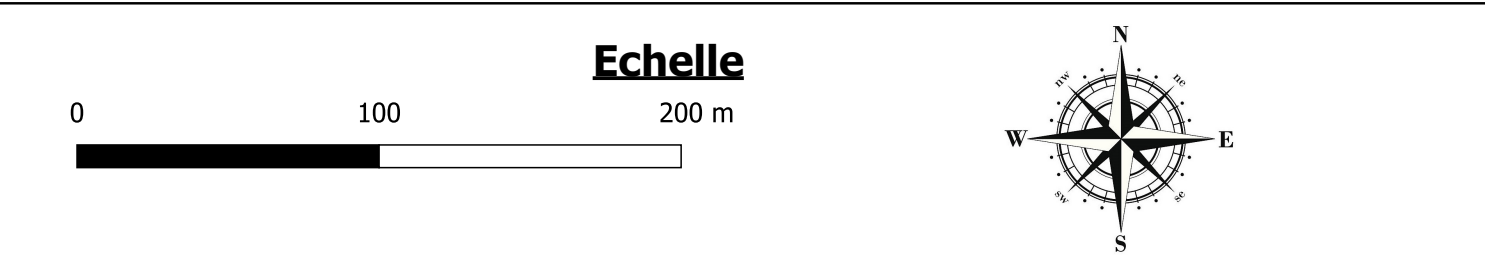

- Légende**
- | | |
|---------------------------------|----------------------------|
| Zonage Assainissement Collectif | Réseaux |
| STEP | Eaux usées |
| Pompes | Eaux usées - intercommunal |
| Déversoir | Refoulement |
| Regards | Branchement |
| Eaux usées | Eaux usées |
| Avaloir | |
| Boîtes de branchement | |
| Eaux usées | |