

Communauté de Communes

MEUSE-ROGNON

Plan Local d'Urbanisme intercommunal



Annexes – Plans réseaux eau potable

Vu pour être annexé à la délibération du 28/09/2021
approuvant les dispositions du Plan Local d'Urbanisme intercommunal.

Fait à Illoud,
Le Président,

Nicolas LACROIX

ARRÊTÉ LE : 19/02/2020

APPROUVÉ LE : 28/09/2021



réalisé par



Auddicé Urbanisme
Agence Grand Est
Espace Sainte-Croix
6 place Sainte-Croix
51000 Châlons-en-
Champagne
03 26 64 05 01

Communauté de Communes

Meuse-Rognon

Plan Local d'Urbanisme
intercommunal

Annexes – Plans réseaux eau potable

Département de la Haute Marne

Commune de Cirey les Mareilles

Commune de Cirey les Mareilles

Syndicat Intercommunal d'Adduction en Eau Potable de Cirey les Mareilles

place du maréchal Leduc - 52700 CIREY LES MAREILLES

tél : 03.25.02.26.77 / mail : mairie.cireylesmareilles@wanadoo.fr

Conseil Général de la Haute Marne

Aménagement des entrées de village, réfection de voiries, trottoirs et reprise des branchements AEP

Plan de récolement AEP




Entreprise :



PLANCHE 3

Echelle : 1/200

Date	Dessiné	Vérifié	Désignation	Index
10/05/12	E.P.	L.H.	Origine	0
28/05/12	E.P.	L.H.	Modifications suite aux remarques de l'entreprise	1.0

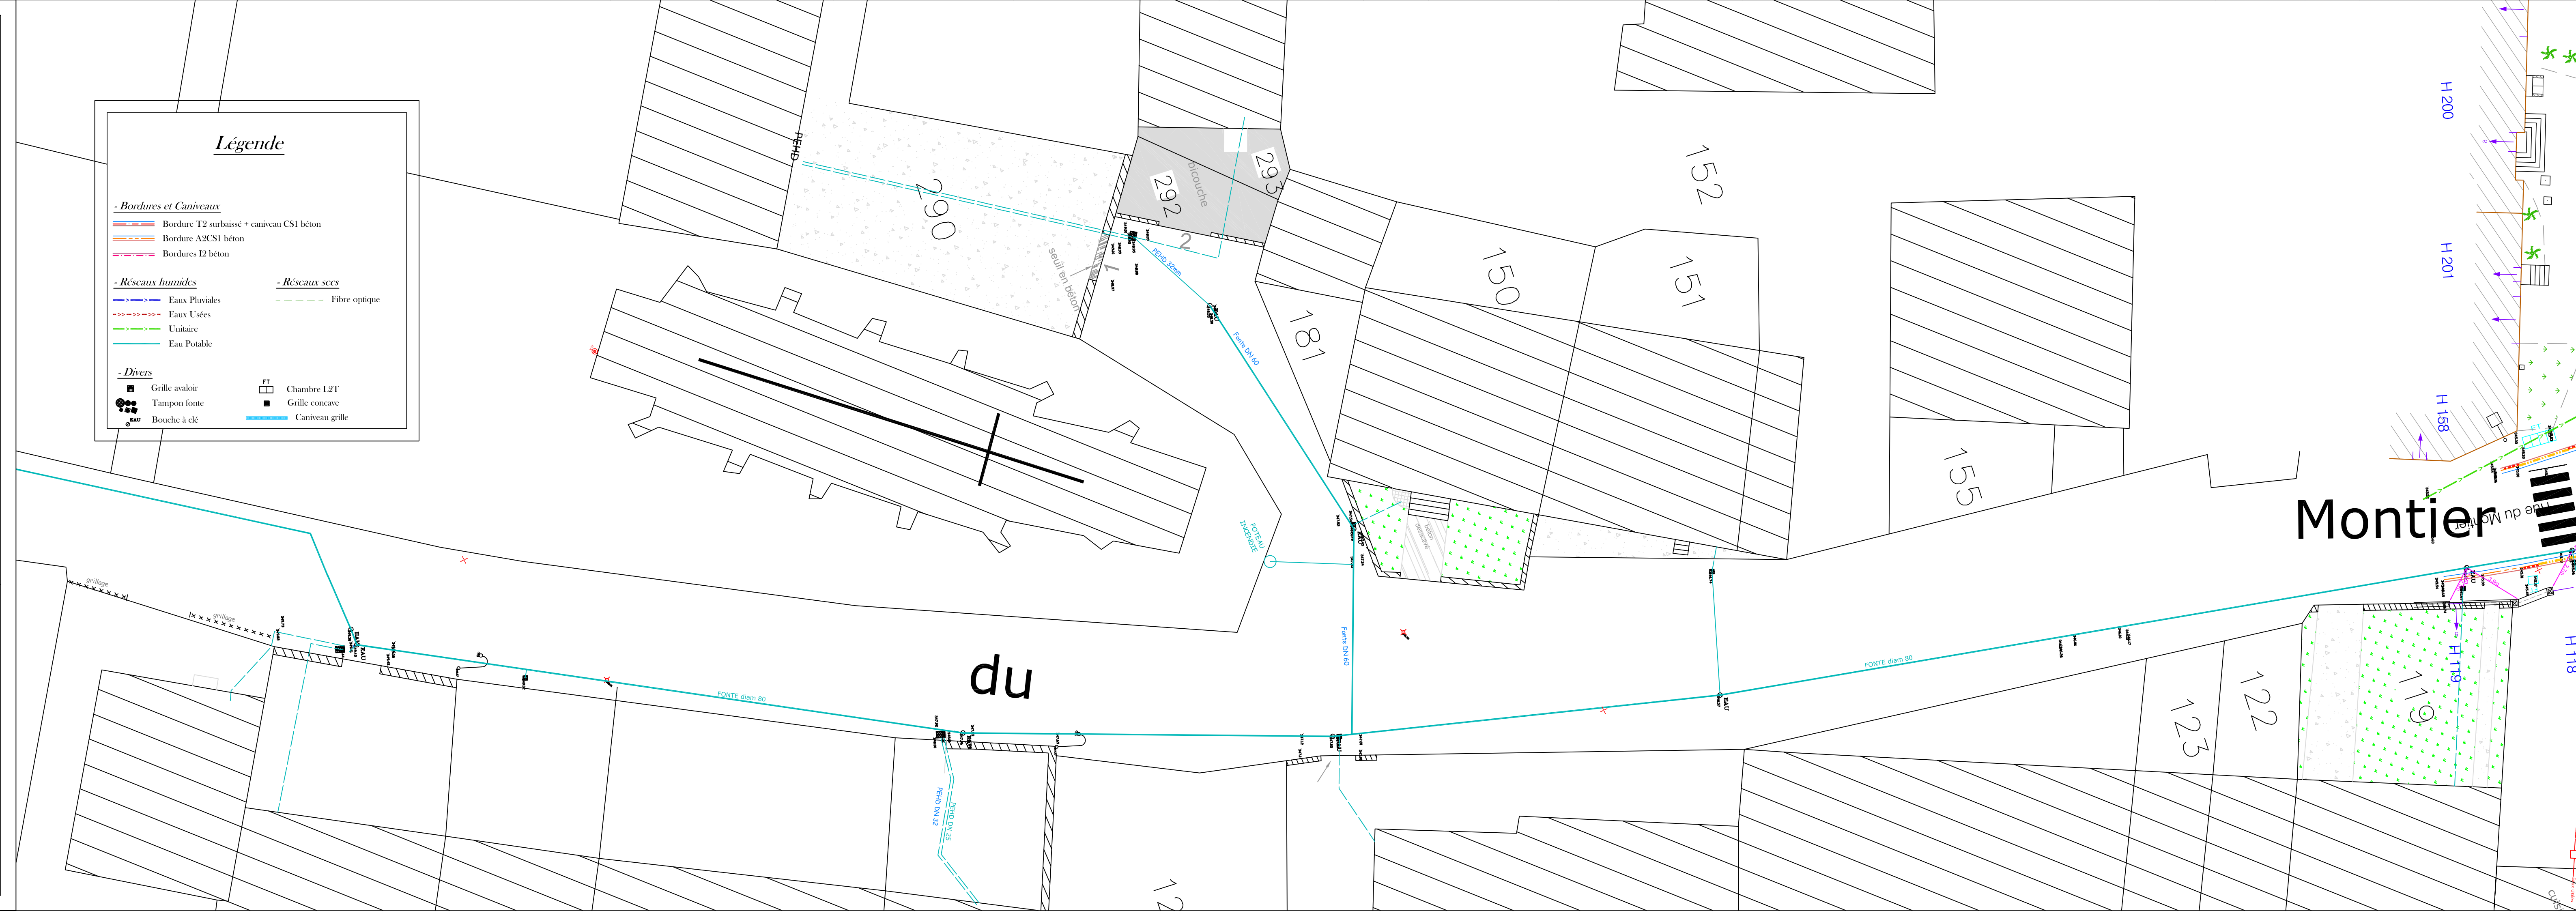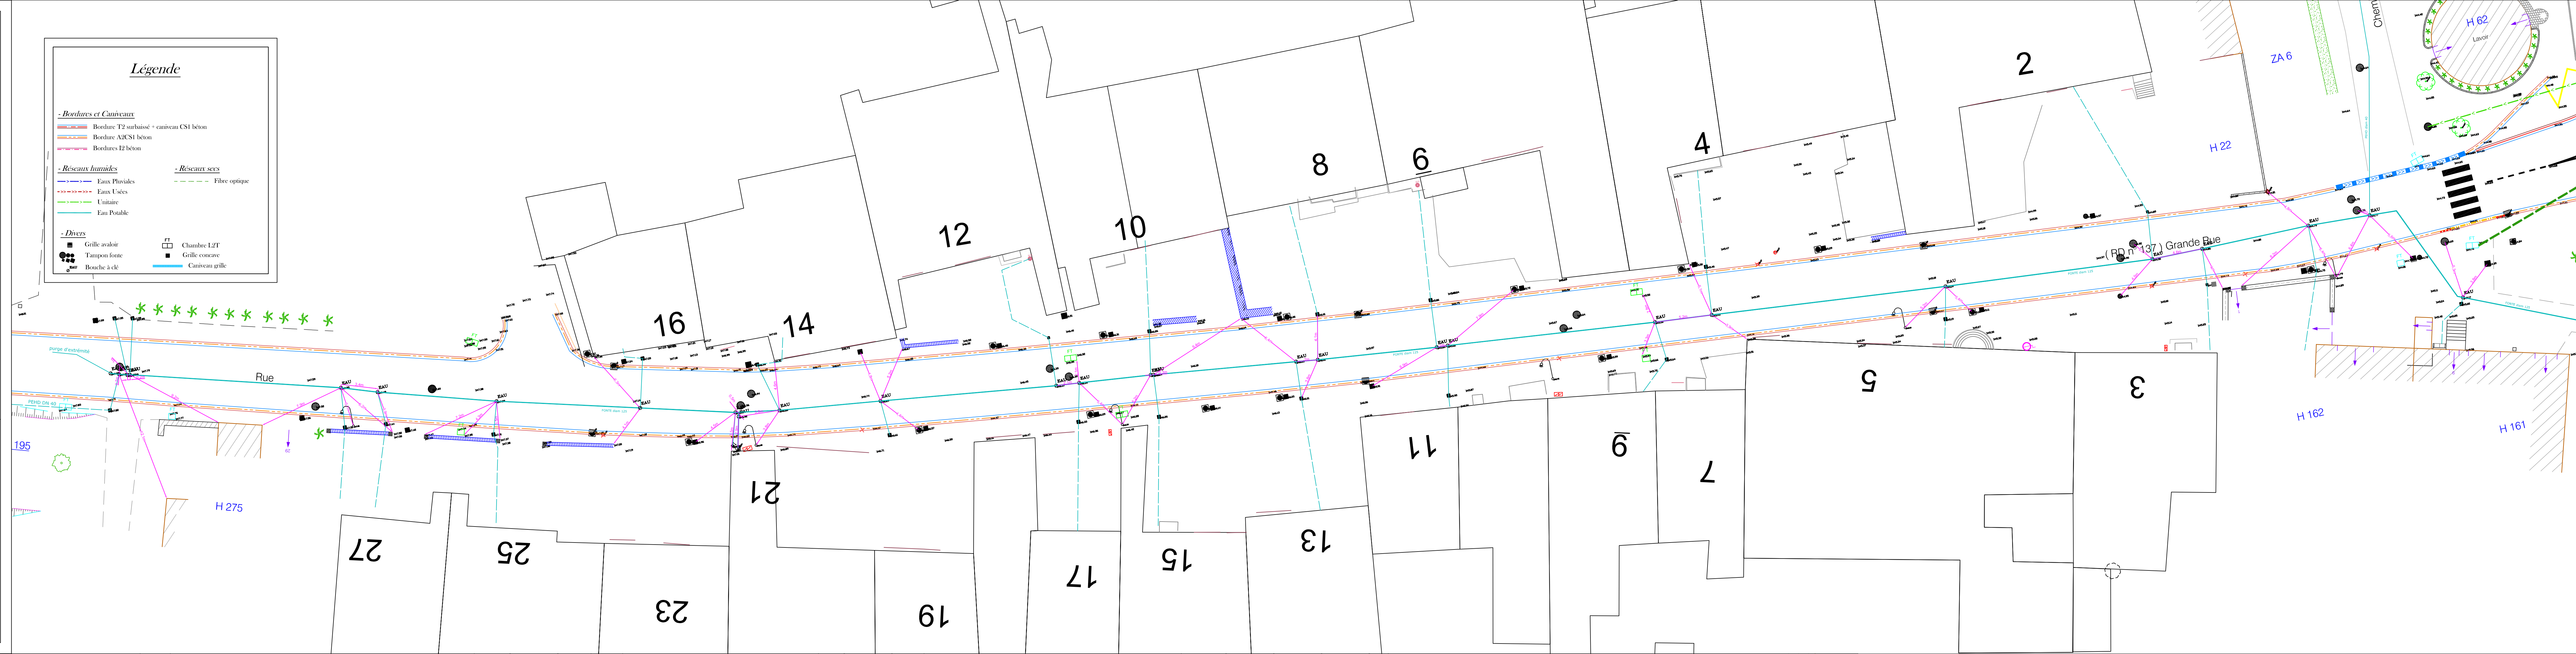 

Département de la Haute Marne
Commune de Cirey les Mareilles

Commune de Cirey les Mareilles
Syndicat Intercommunal d'Adduction en Eau Potable de Cirey les Mareilles
place du maréchal Leduc - 52700 CIREY LES MAREILLES
tél : 03.25.02.26.77 / mail : mairie.cireylesmareilles@wanadoo.fr
Conseil Général de la Haute Marne

Aménagement des entrées de village, réfection de
voiries, trottoirs et reprise des branchements AEP


Plan de récolement AEP

Entreprise :



PLANCHE 2

Echelle	1:200	Designation	Index
Date	Dessiné	Vérifié	
10/05/12	E.P.	L.H.	Origine
28/09/12	E.P.	L.H.	Modifications suite aux remarques de l'entreprise

 



Liberté - Egalité - Fraternité
REPUBLIQUE FRANÇAISE

COMMUNE DE

GRAFFIGNY-CHEMIN

ALIMENTATION EN EAU POTABLE

PLAN DU RESEAU DE CHEMIN

Légende

- Canalisation Centriflex
- Canalisation DN 40
- Canalisation DN 60
- Canalisation DN 80
- Branchement
- Robinet Vanne
- Vidange
- Poteau d'incendie
- Canalisation DN 100




MINISTÈRE
DE L'AGRICULTURE
ET DE LA PÊCHE

PREFECTURE DE LA HAUTE-MARNE
DIRECTION DÉPARTEMENTALE DE L'AGRICULTURE
ET DE LA FORÊT


SERVICE DES
ÉQUIPEMENTS PUBLICS RURAUX

4, Cours Marcel Baroin - BP 522 - 52011 CHAMONT Cedex
TEL : 03.25.30.79.00

ECHELLE : 1/1000	PLAN N° 3
Dessiné par : P.G.	DATE : JUN 2004
Vérifié par : Y.G.	Tel : 03.25.30.73.21
MODIFICATIONS	
Dates	Objets

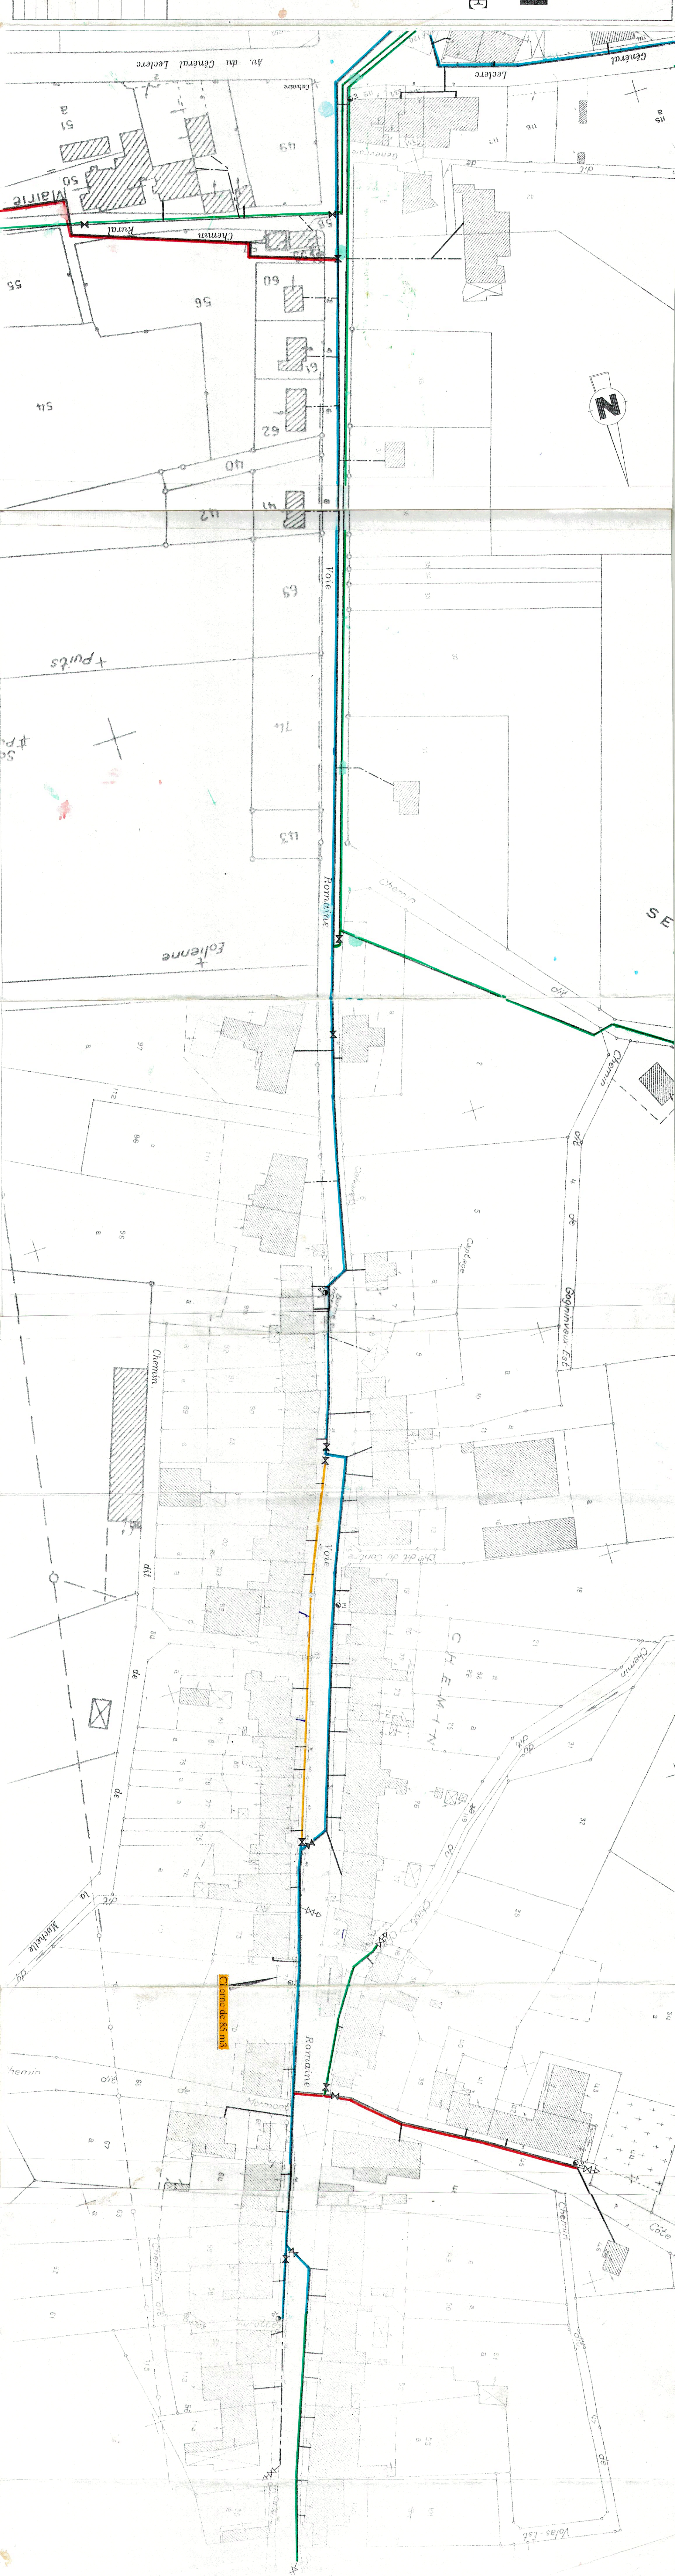

FONCTIONNEMENT

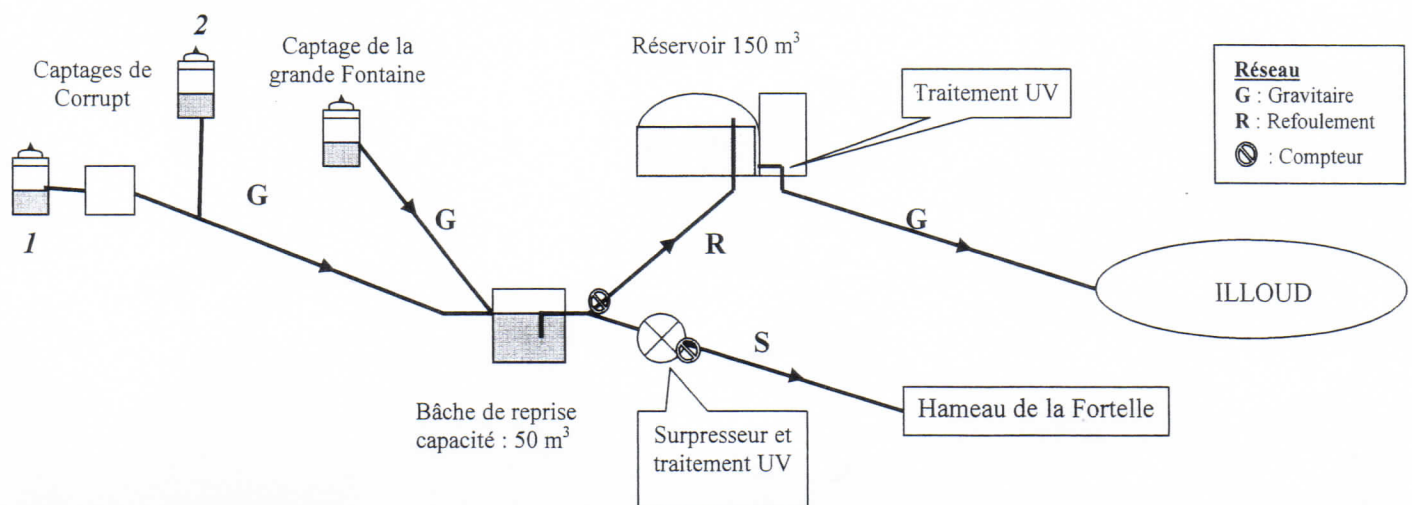

Légende

-  : réseau d'eau potable
-  : vanne de sectionnement
-  : supresseur et traitement UV


Commune : ILLOUD - 52 150



Plan d'ensemble : 6 planches


Echelle : 1/2000


Format : A 3


05/12/2014

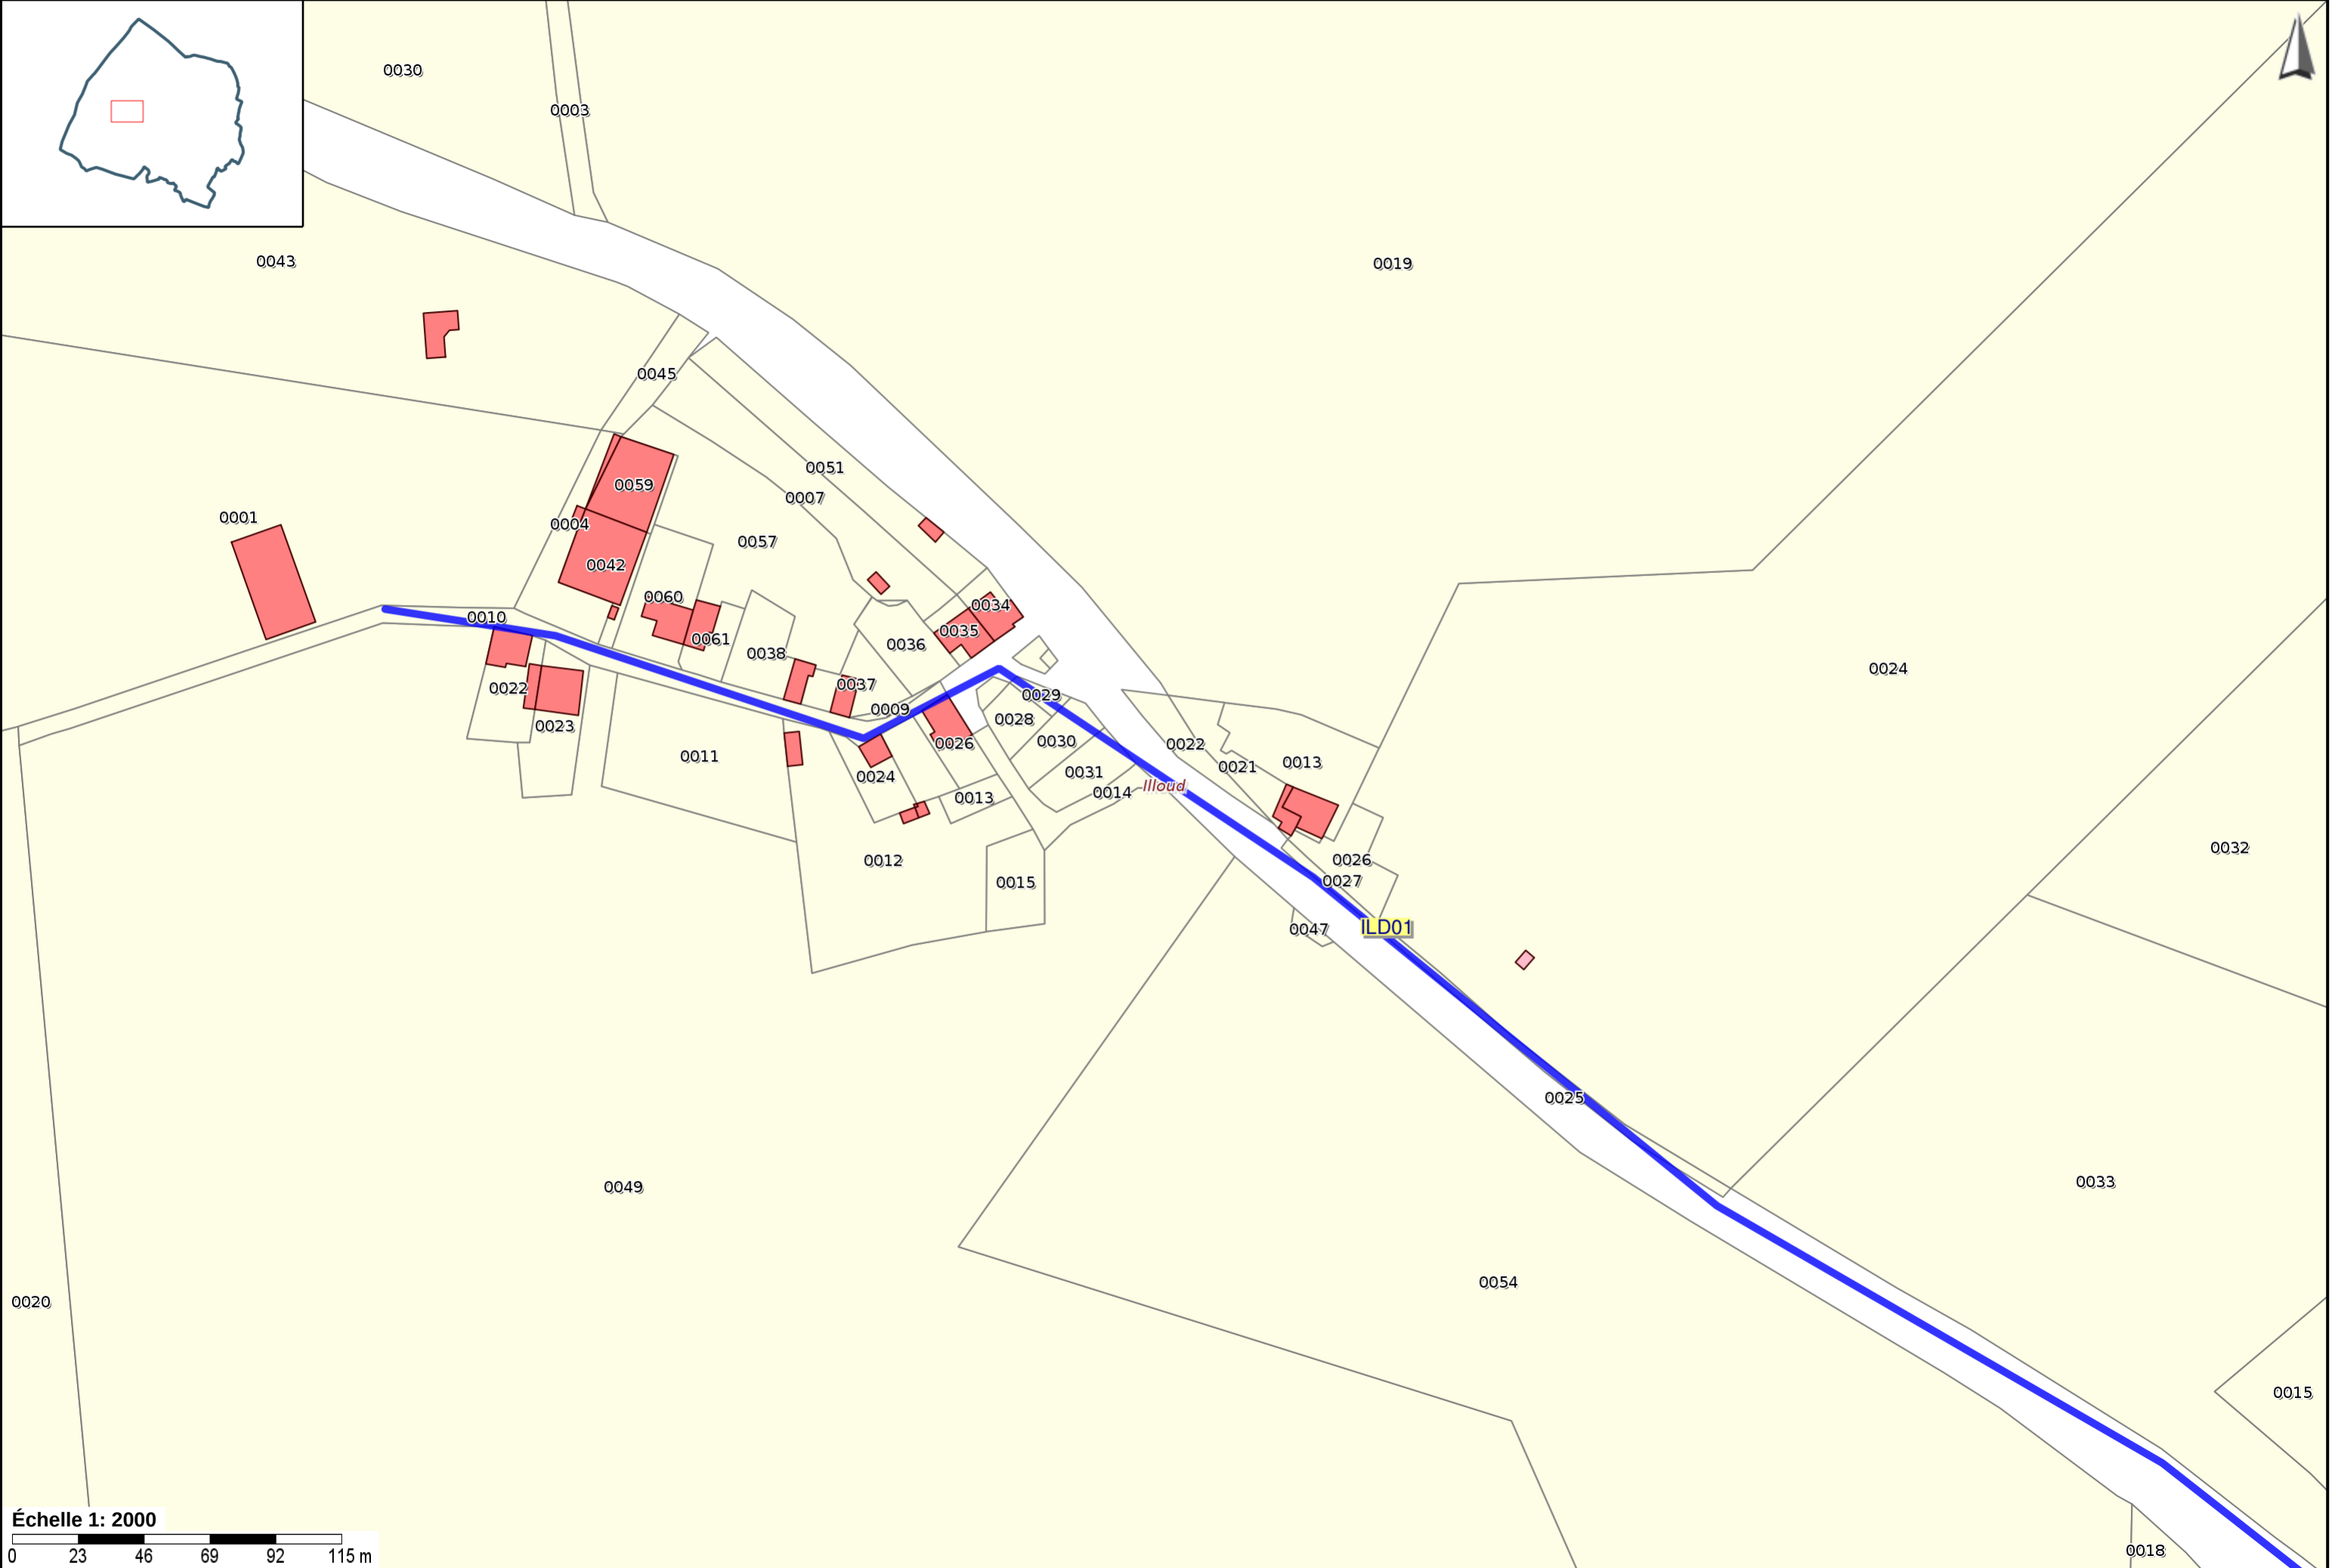

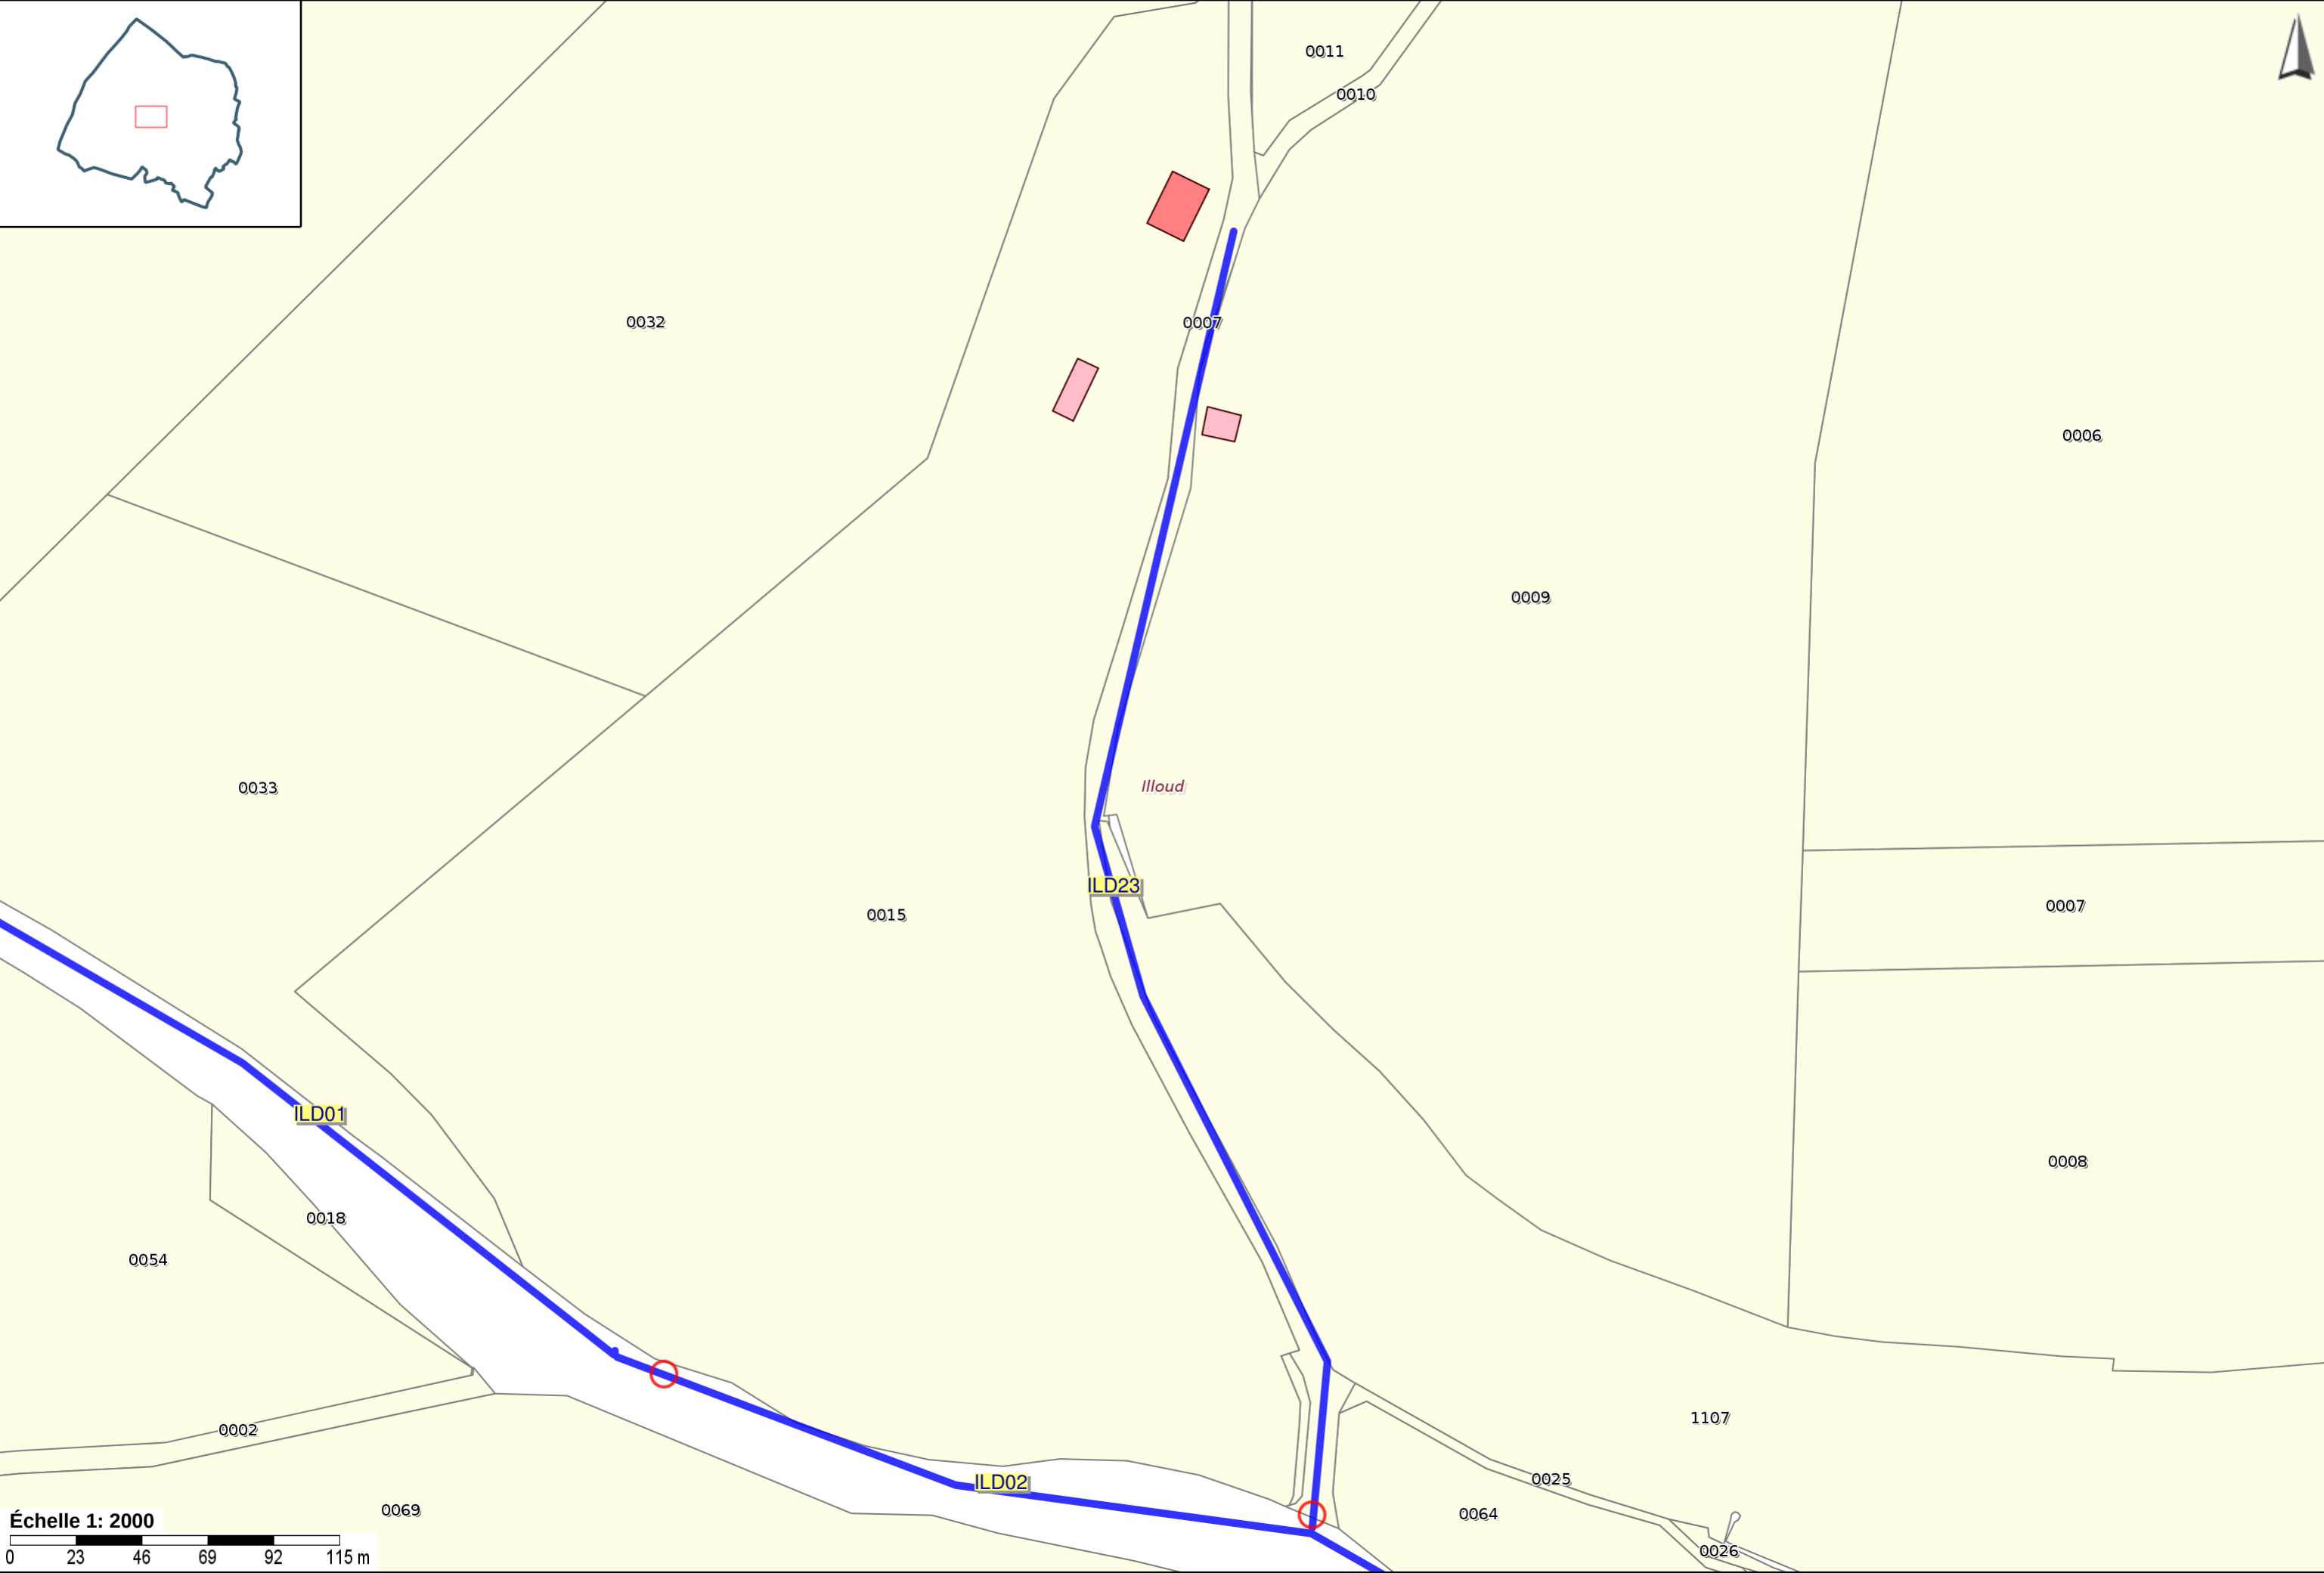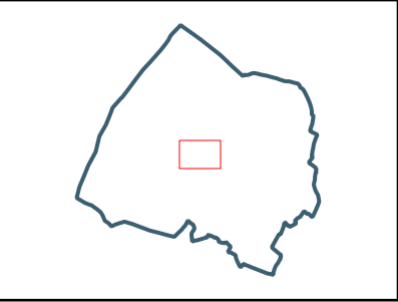

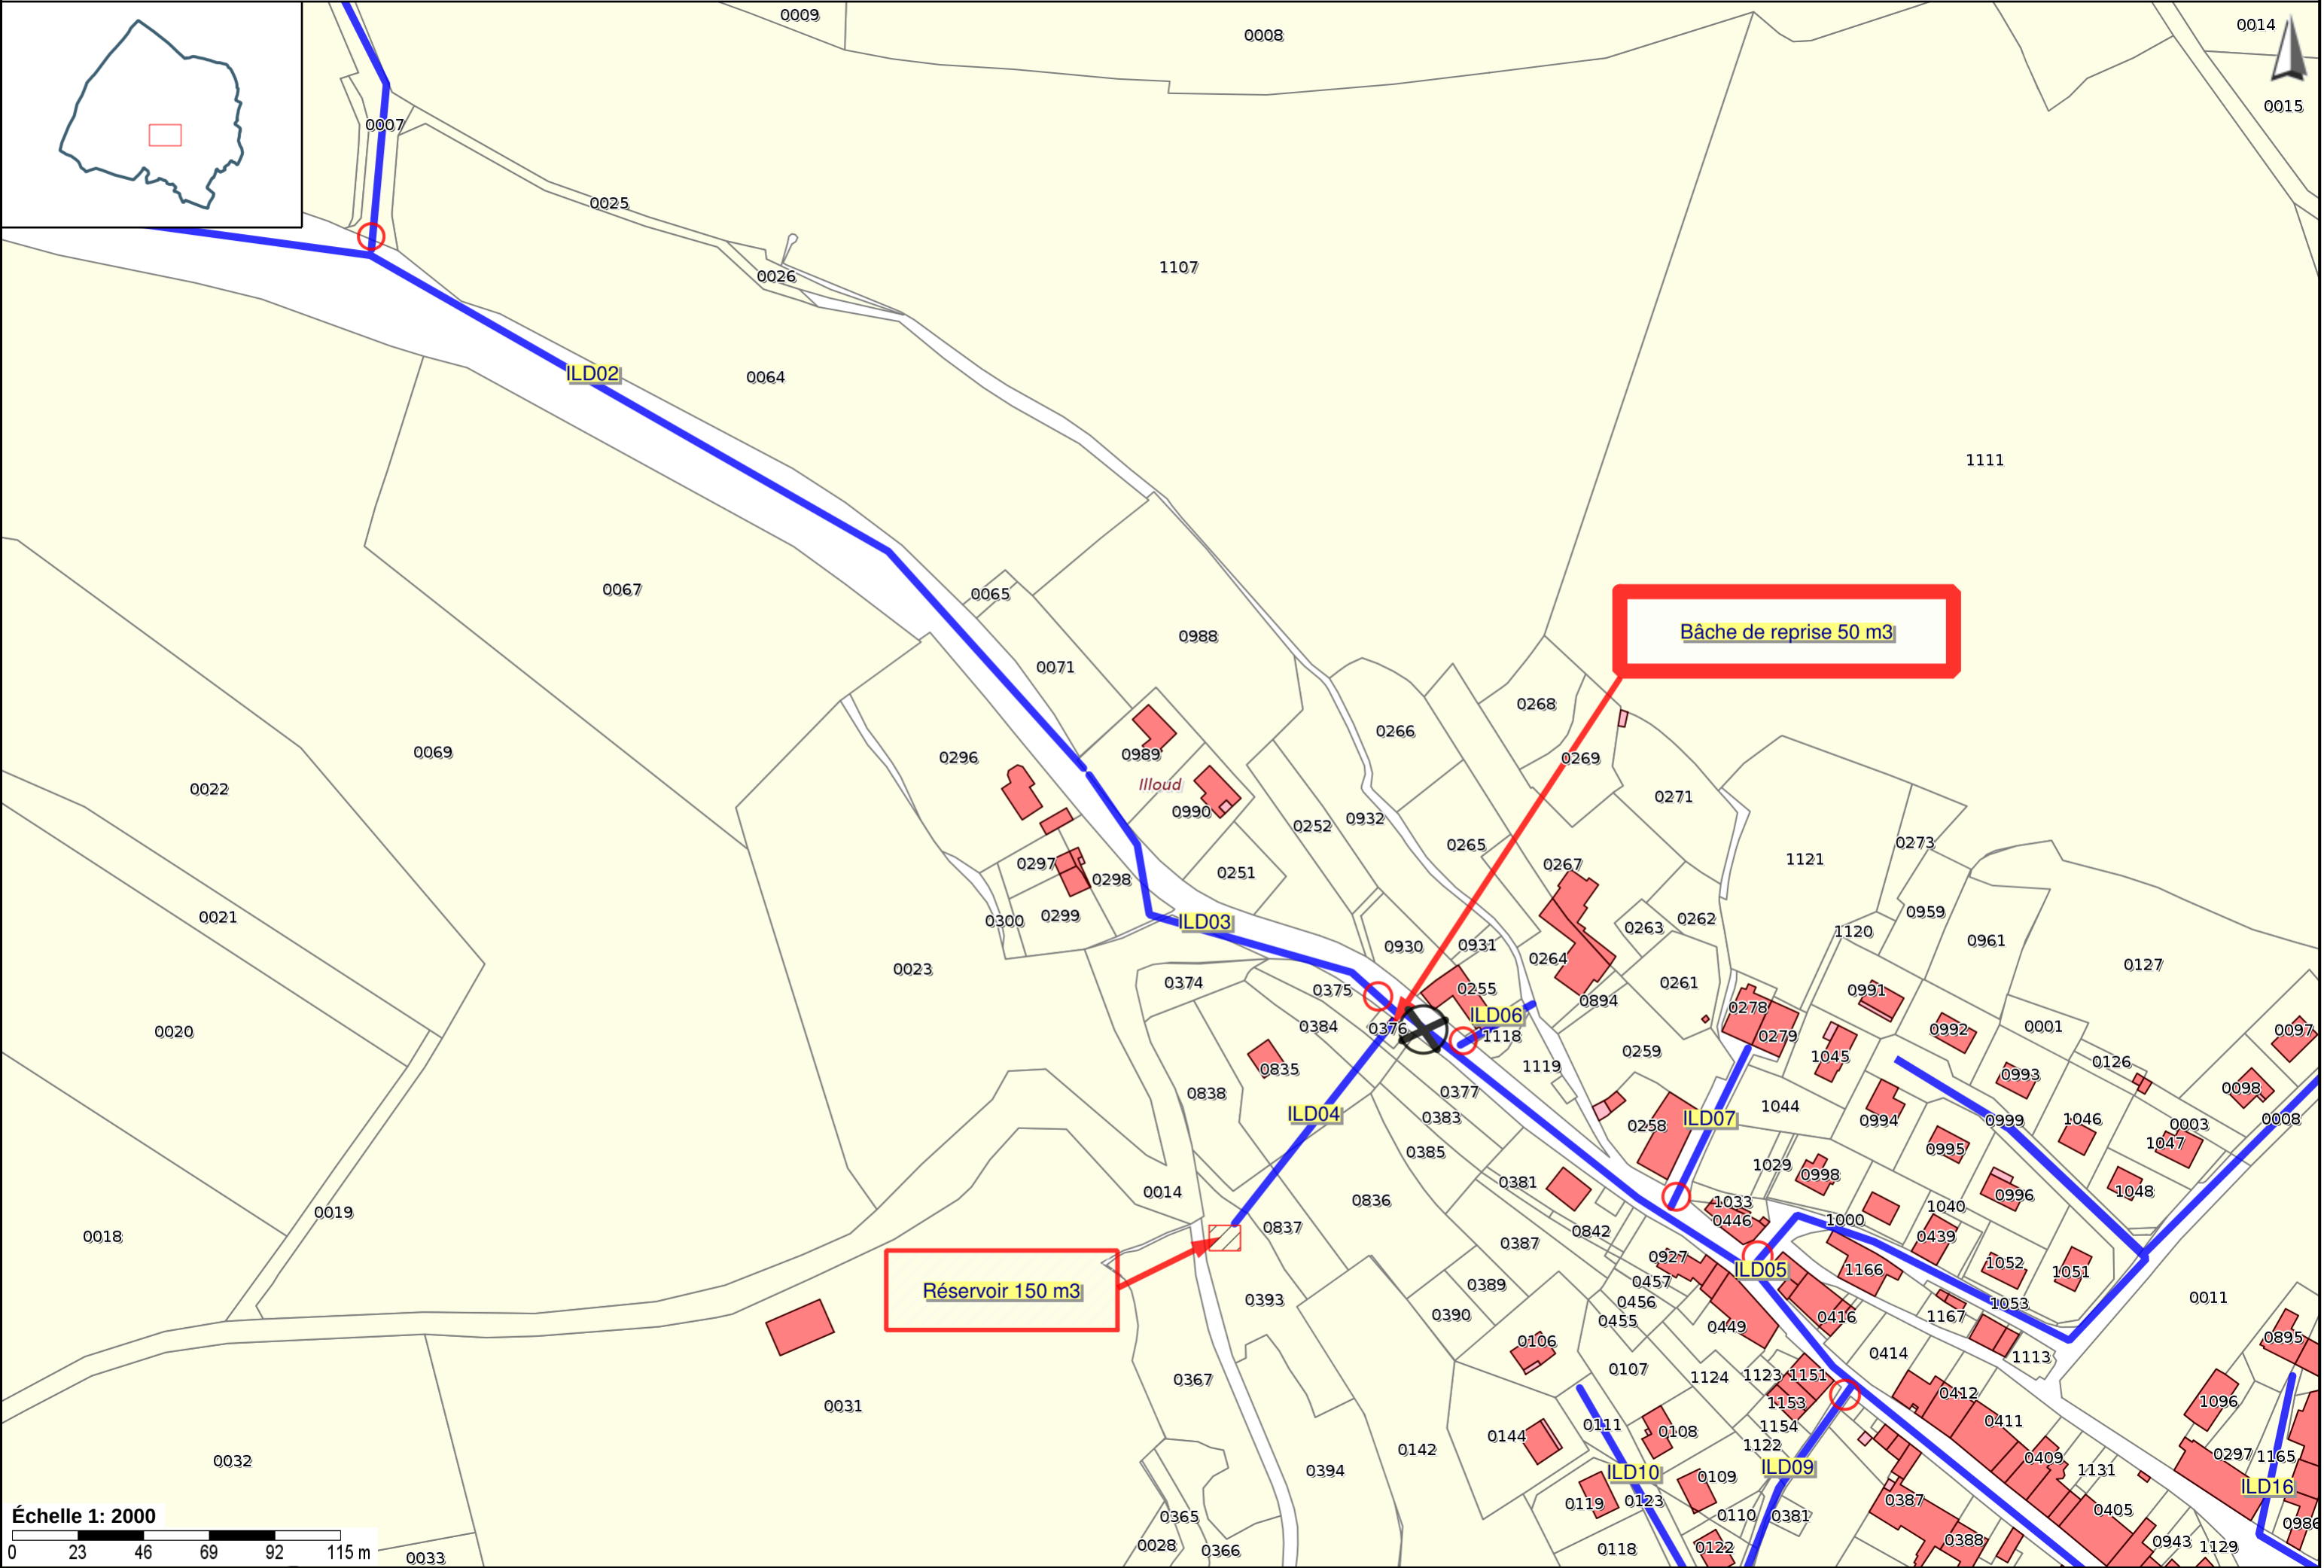

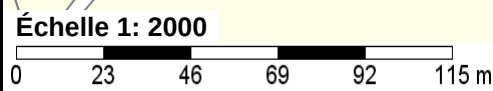

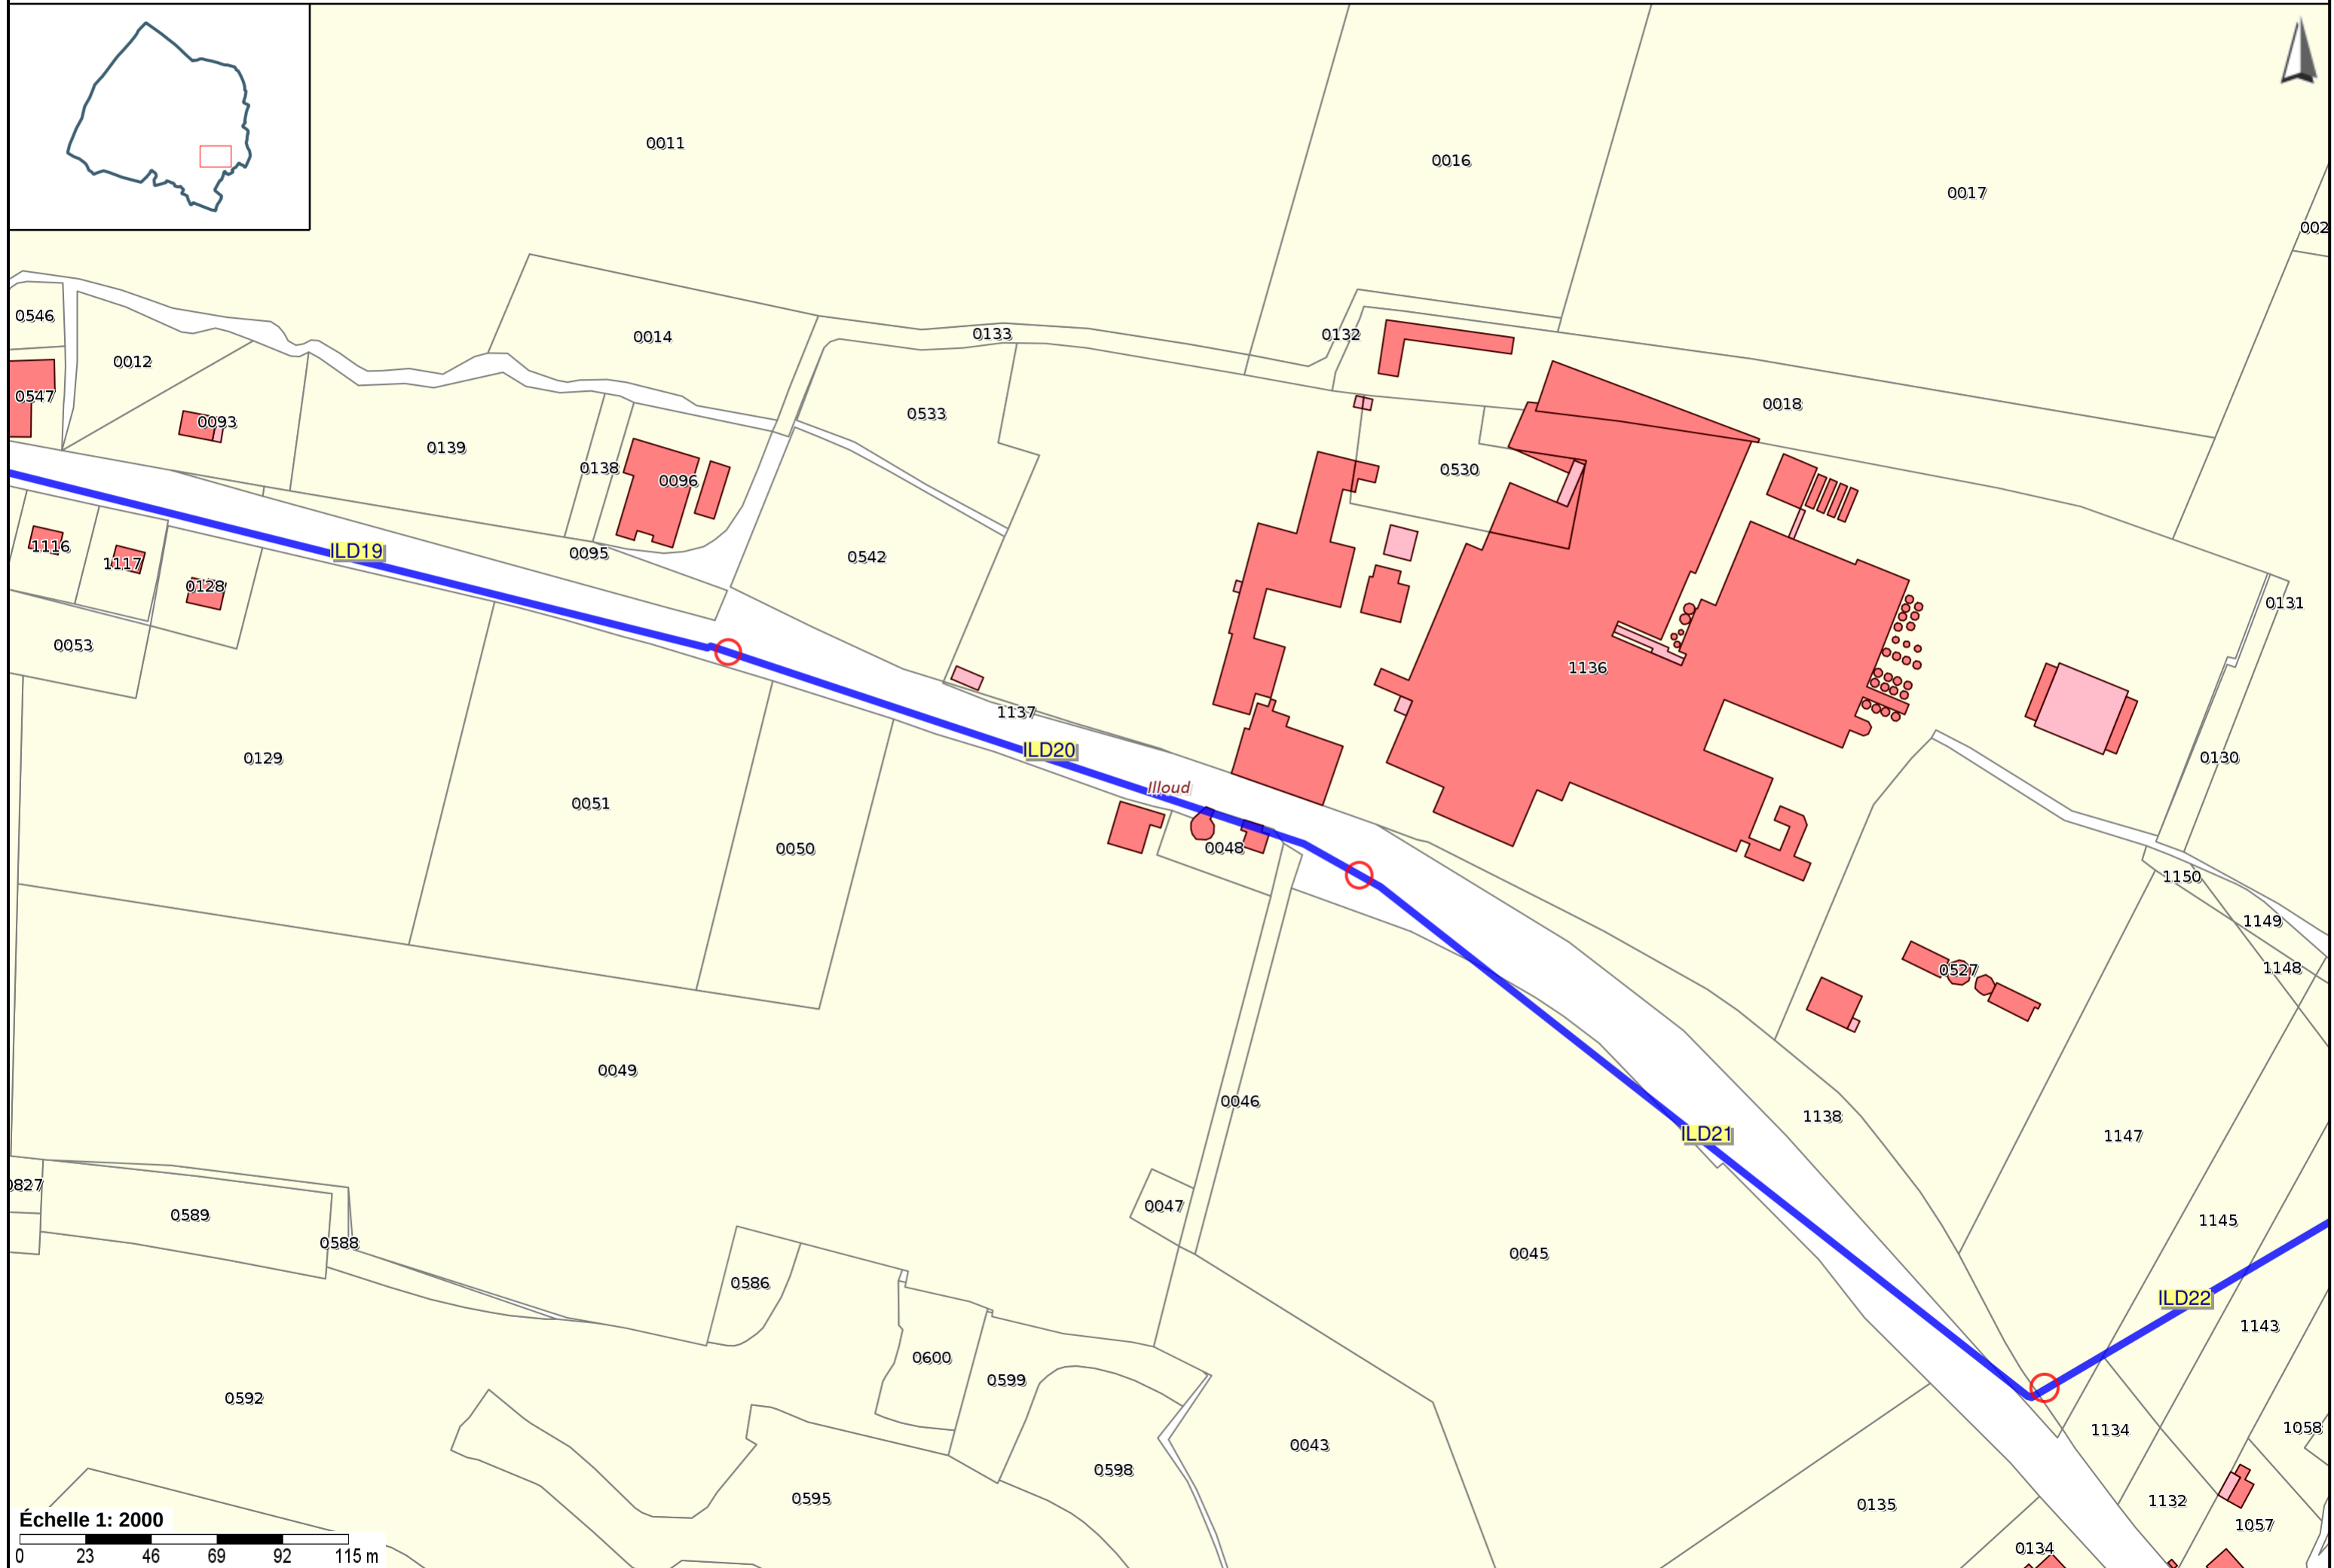




CAPTAGE VOIE ROBERT
DEBIT MAX:20m3/s
DEBIT MIN:4m3/s

LA BANNERIE
Capacité en m3 : 100
Cote TP : 100
Cote Reflet : 100
Cote Refl : 100

LE GERBELOT
LA COTE
DEBIT MAX:60m3/s

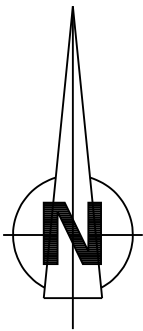

LEGENDE		
RESEAU		EQUIP-SPECIAUX
ADDUCTION	12 EME ETAGE	PLAQUE PLEINE
REFOULEMENT	13 EME ETAGE	JOINT ISOLANT
REF-DISTRIBUTION	14 EME ETAGE	COMPTEUR GENERAL
SURPRESSION	15 EME ETAGE	STABILISATEUR
TRANSFERT	16 EME ETAGE	ANTI BELIER
INDUSTRIEL	17 EME ETAGE	CONE DE REDUCTION
1 ER ETAGE	18 EME ETAGE	REDUCTEUR DE PRESSION
2 EME ETAGE	19 EME ETAGE	VENTOUSE
3 EME ETAGE	20 EME ETAGE	PRISE POTENTIELLE
4 EME ETAGE	21 EME ETAGE	PURGE VIDANGE
5 EME ETAGE	22 EME ETAGE	CLAPET ANTI-RETOUR
6 EME ETAGE	23 EME ETAGE	POT A BOUE
7 EME ETAGE	24 EME ETAGE	FOURREAU DE PROTECTION
8 EME ETAGE	25 EME ETAGE	SOUPAPE DE DECHARGE
9 EME ETAGE	26 EME ETAGE	
10 EME ETAGE	27 EME ETAGE	
11 EME ETAGE	28 EME ETAGE	
TRONCON		OUVRAGE
INTERCOMMUNAL		STATION DE TRAITEMENT
PRIVE		INSTALLATION DE POMPAGE
SYNDICAL		RESERVOIR SEMI-ENTERRE
HORS AFFECTATION		RESERVOIR DOUBLE
EQUIP-INCENDIE		RESERVOIR SUR TOUR
PUISARD D'INCENDIE		PRISE D'EAU SUPERFICIELLE
HYDRANT		REGARD
POTEAU D'INCENDIE DE 80		ACCELERATEUR
POTEAU D'INCENDIE DE 100		SOURCE DE CAPTAGE
POTEAU D'INCENDIE DE 150		PUIT
BOUCHE D'INCENDIE DE 80		
BOUCHE D'INCENDIE DE 100		EQUIP-PUBLIC
RESERVE INCENDIE		BORNE FONTAINE
BACHE INCENDIE		FONTAINE ROBINET DE POMPAGE
VANNE VANNE-PRELOC		BOUCHE DE LAVAGE
VANNE MEPLATE		RESERVOIR DE CHASSE
VANNE MOTORISEE		POTEAU AGRICOLE
VANNE PAPILLON		WC
VANNE		PUISARD D'ASPIRATION
VANNE HYDRAULIQUE		LAVOIR
VANNE 1/4 DE TOUR		ABREUVOIR
VANNE RONDE		
VANNE FERMEE		ABONNE
		NORMAL
		INDUSTRIEL
		NOTABLE



REGION-EST

AGENCE DE LA HAUTE MARNE


11, Rue de la Tourelle
52100 SAINT-GERMAIN

Tél: 03.25.56.94.99
Fax: 03.25.56.21.21

DEPARTEMENT DE LA HAUTE MARNE


Commune de
SAINT BLIN


TABLEAU D'ASSEMBLAGE

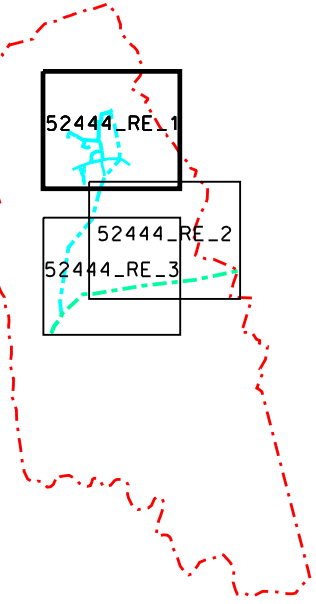


PLAN DU RESEAU D'EAU POTABLE

CONTRAT N° : X0124	PLAN N° : 52444_RE_1	ECHELLE : 1/2000
Des. par: S.MABIDE	Des. le: 08/12/2000	Mis à Jour le: 26/02/2015
Vérifié par: G.GANTHIER	Vérifié le: 04/03/2015	Visa: GANTHIER

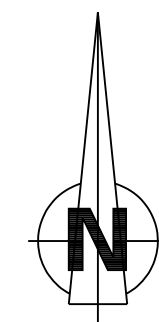[illegible]

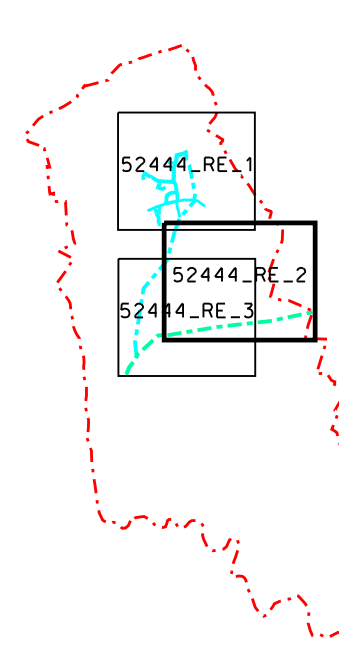		
REGION-EST	AGENCE DE LA HAUTE MARNE <i>11, Rue de la Tendance 52 100 SAINT-DIZIER</i>	
<i>TEL: 03.25.56.96.89 FAX: 03.25.56.72.25</i>		
DEPARTEMENT DE LA HAUTE MARNE		
Commune de SAINT BLIN		
TABLEAU D'ASSEMBLAGE		
		
PLAN DU RESEAU D'EAU POTABLE		
CONTRAT N° : X0124	PLAN N° : 52444_RE_2	ECHELLE : 1/2000
Des. par : S.MABIDE	Des. le : 08/12/2000	Mis à Jour le : 16/09/2010
Vérifié par : D.GIRIN	Vérifié le : 08/02/2012	Visa : GIRIN

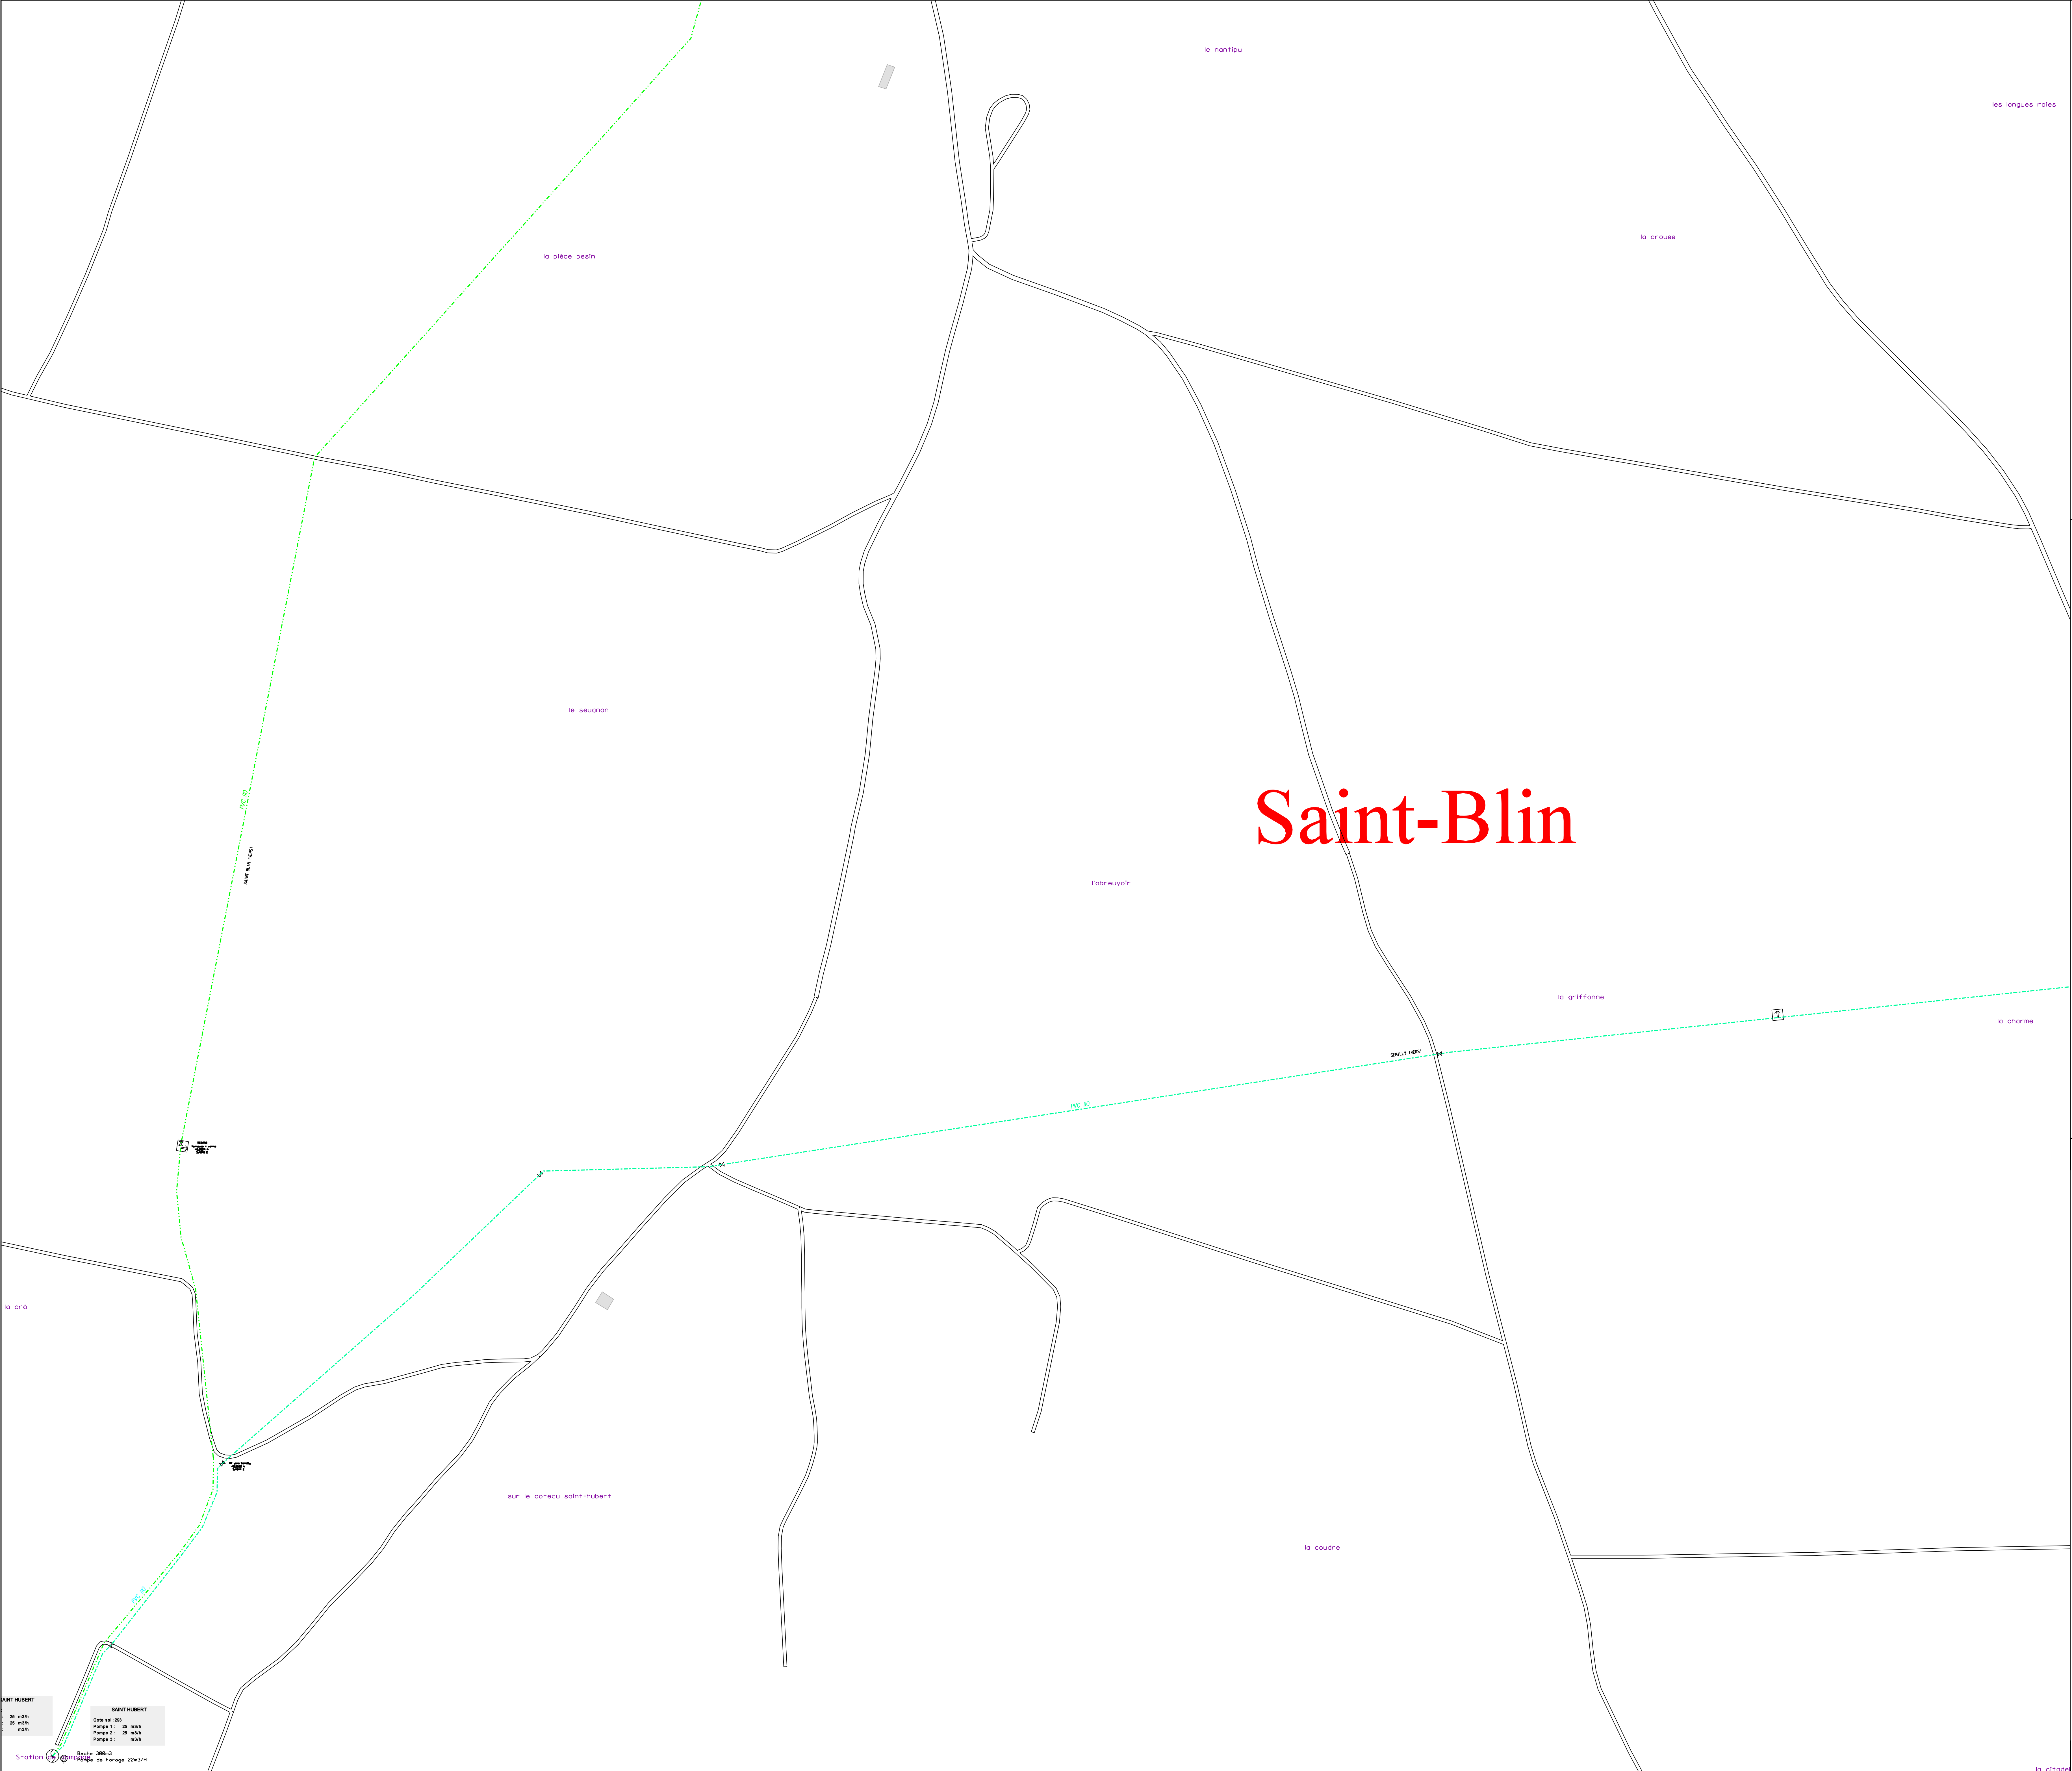

Saint-Blin

LEGENDE		
RESEAU		EQUIP-SPECIAUX
ADDUCTION	12 EME ETAGE	PLAQUE PLEINE
REFOULEMENT	13 EME ETAGE	JOINT ISOLANT
REF-DISTRIBUTION	14 EME ETAGE	COMPTEUR GENERAL
SUPPRESSION	15 EME ETAGE	STABILISATEUR
TRANSFERT	16 EME ETAGE	ANTI BELIER
INDUSTRIEL	17 EME ETAGE	CONE DE REDUCTION
1 ER ETAGE	18 EME ETAGE	REDUCTEUR DE PRESSION
2 EME ETAGE	19 EME ETAGE	VENTOUSE
3 EME ETAGE	20 EME ETAGE	PRISE POTENTIELLE
4 EME ETAGE	21 EME ETAGE	PURGE VIDANGE
5 EME ETAGE	22 EME ETAGE	CLAPET ANTI-RETOUR
6 EME ETAGE	23 EME ETAGE	POT A BOUE
7 EME ETAGE	24 EME ETAGE	FOURREAU DE PROTECTION
8 EME ETAGE	25 EME ETAGE	SOUPAPE DE DECHARGE
9 EME ETAGE	26 EME ETAGE	
10 EME ETAGE	27 EME ETAGE	
11 EME ETAGE	28 EME ETAGE	
TRONCON		OUVRAGE
INTERCOMMUNAL		STATION DE TRAITEMENT
PRIVE		INSTALLATION DE POMPAGE
SYNDICAL		RESERVOIR SEMI-ENTERRE
HORS AFFECTATION		RESERVOIR DOUBLE
EQUIP-INCENDIE		RESERVOIR SUR TOUR
PUISARD D'INCENDIE		PRISE D'EAU SUPERFICIELLE
HYDRANT		REGARD
POTEAU D'INCENDIE DE 80		ACCELERATEUR
POTEAU D'INCENDIE DE 100		SOURCE DE CAPTAGE
POTEAU D'INCENDIE DE 150		PUIT
BOUCHE D'INCENDIE DE 80		
BOUCHE D'INCENDIE DE 100		
RESERVE INCENDIE		
BACHE INCENDIE		
VANNE VANNE-PRELOC		EQUIP-PUBLIC
VANNE MEPLATE		BORNE FONTAINE
VANNE MOTORISEE		FONTAINE ROBINET DE POMPAGE
VANNE PAPILLON		BOUCHE DE LAVAGE
VANNE		RESERVOIR DE CHASSE
VANNE HYDRAULIQUE		POTEAU AGRICOLE
VANNE 1/4 DE TOUR		WC
VANNE RONDE		PUISARD D'ASPIRATION
VANNE FERMEE		LAVOIR
		ABREUVOIR
		ABONNE
		NORMAL
		INDUSTRIEL
		NOTABLE



REGION-EST

AGENCE DE LA HAUTE MARNE


11, Rue de la Tombacourte
52100 SAINT-HUBERT

Tél : 03.25.56.94.89
Fax : 03.25.56.27.21

DEPARTEMENT DE LA HAUTE MARNE

Commune de
SAINT BLIN

TABEAU D'ASSEMBLAGE

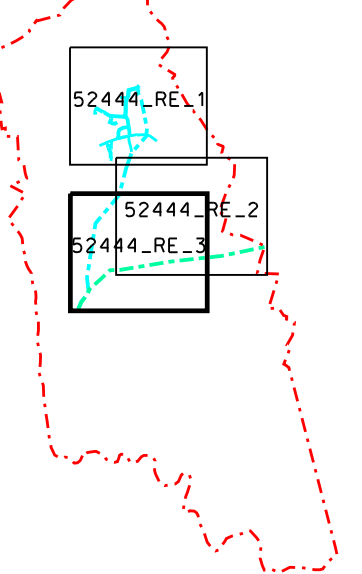

PLAN DU RESEAU D'EAU POTABLE

CONTRAT N° : X0124	PLAN N° : 52444_RE_3	ECHELLE : 1/2000
Des. par : SMABIDE	Des. le : 08/12/2000	Mis à Jour le : 16/09/2010
Vérifié par : D.GIRIN	Vérifié le : 08/02/2012	Visa : GIRIN