

MINISTRE DES REGIONS LIBEREES  
DEPARTEMENT DE LA SOMME  
SERVICE DE LA RECONSTITUTION IMMOBILIERE  
Section des Plans d'alignement  
PLAN GENERAL D'ALIGNEMENT  
de la Commune de  
**MESNIL-BRUNTEL**

Dressé par M. Roussy Architecte à Compiègne

PLAND'ENSEMBLE

1923

Echelle de 1:5000

LÉGENDE

- Batiment Public
- Batiment Privé
- Travillage
- Haie
- Voies empruntant les Rues

NORD

Feuille 2

TABEAU DES RUES ET PLACE

| Designation des Rues                   | N° d'alignement  | Voies empruntant les Rues                          | Feuilles du Plan |
|----------------------------------------|------------------|----------------------------------------------------|------------------|
| <b>Grande Voie</b>                     |                  |                                                    |                  |
| RUE DE HAM                             |                  | Route Nationale N°37 de Chateau Thierry à Bethune. | 4                |
| <b>Voie Viciale</b>                    |                  |                                                    |                  |
| <b>CHEMINS DE GRANDE COMMUNICATION</b> |                  |                                                    |                  |
| RUE DIEU                               | 1 à 7, 2 à 20    | G.C. N°88 de St Christ-Briest à Tincourt-Bauchy    | 1, 2             |
| GRANDE RUE                             | 7 à 43, 20 à 44  |                                                    | 2, 3, 4          |
| <b>CHEMINS VICINAUX ORDINAIRES</b>     |                  |                                                    |                  |
| RUE DE MONS                            | 1 à 15, 2 à 12   | G.V.O.3 de Mesnil-Brunel à Mons-en-Chaussée        | 4                |
| GRANDE RUE                             | 1 à 17, 2 à 18   |                                                    | 1, 2             |
| LA PLACE (Parc)                        | 17 à 23, 18 à 20 | G.V.O.4 de Mesnil-Brunel à Flamincourt             | 1                |
| RUE DE FLAMINCOURT                     | 23 à 25, 20 à 22 |                                                    | 1                |
| <b>Voie Urbaine</b>                    |                  |                                                    |                  |
| LA PLACE (Parc)                        | 2 à 3            | Voie Urbaine                                       | 1                |
| GRANDE RUE                             | 1 à 15, 2 à 18   |                                                    | 1                |
| RUE DE LA GR*JONQUIERE                 | 1 à 9, 2 à 8     |                                                    | 3                |
| RUE DE BRIE                            | 1 à 27, 2 à 34   |                                                    | 1, 2, 3          |
| RUE DATHIES                            | 1 à 9, 2 à 14    |                                                    | 3                |
| RUE DE LA CHAPELLE                     | 1 à 9, 2 à 8     |                                                    | 2                |
| RUE BLANGY                             | 1 à 11, 2 à 12   |                                                    | 1                |
| RUE DU MARAIS                          | 1 à 5, 2 à 4     |                                                    | 1                |
| RUE DES PRES                           | 1 à 5, 2 à 6     |                                                    | 1                |
| RUE DU BOIS                            | 1 à 5, 2 à 6     |                                                    | 2                |
| RUELLE GOLOR                           | 1 à 7, 2 à 12    |                                                    | 2                |
| RUELLE DE LA PETITE-JONQUIERE          | 1 à 7, 2 à 10    |                                                    | 4                |



Feuille 3

Feuille 4

# WEST-BRUNT

FEUILLE 4




1923

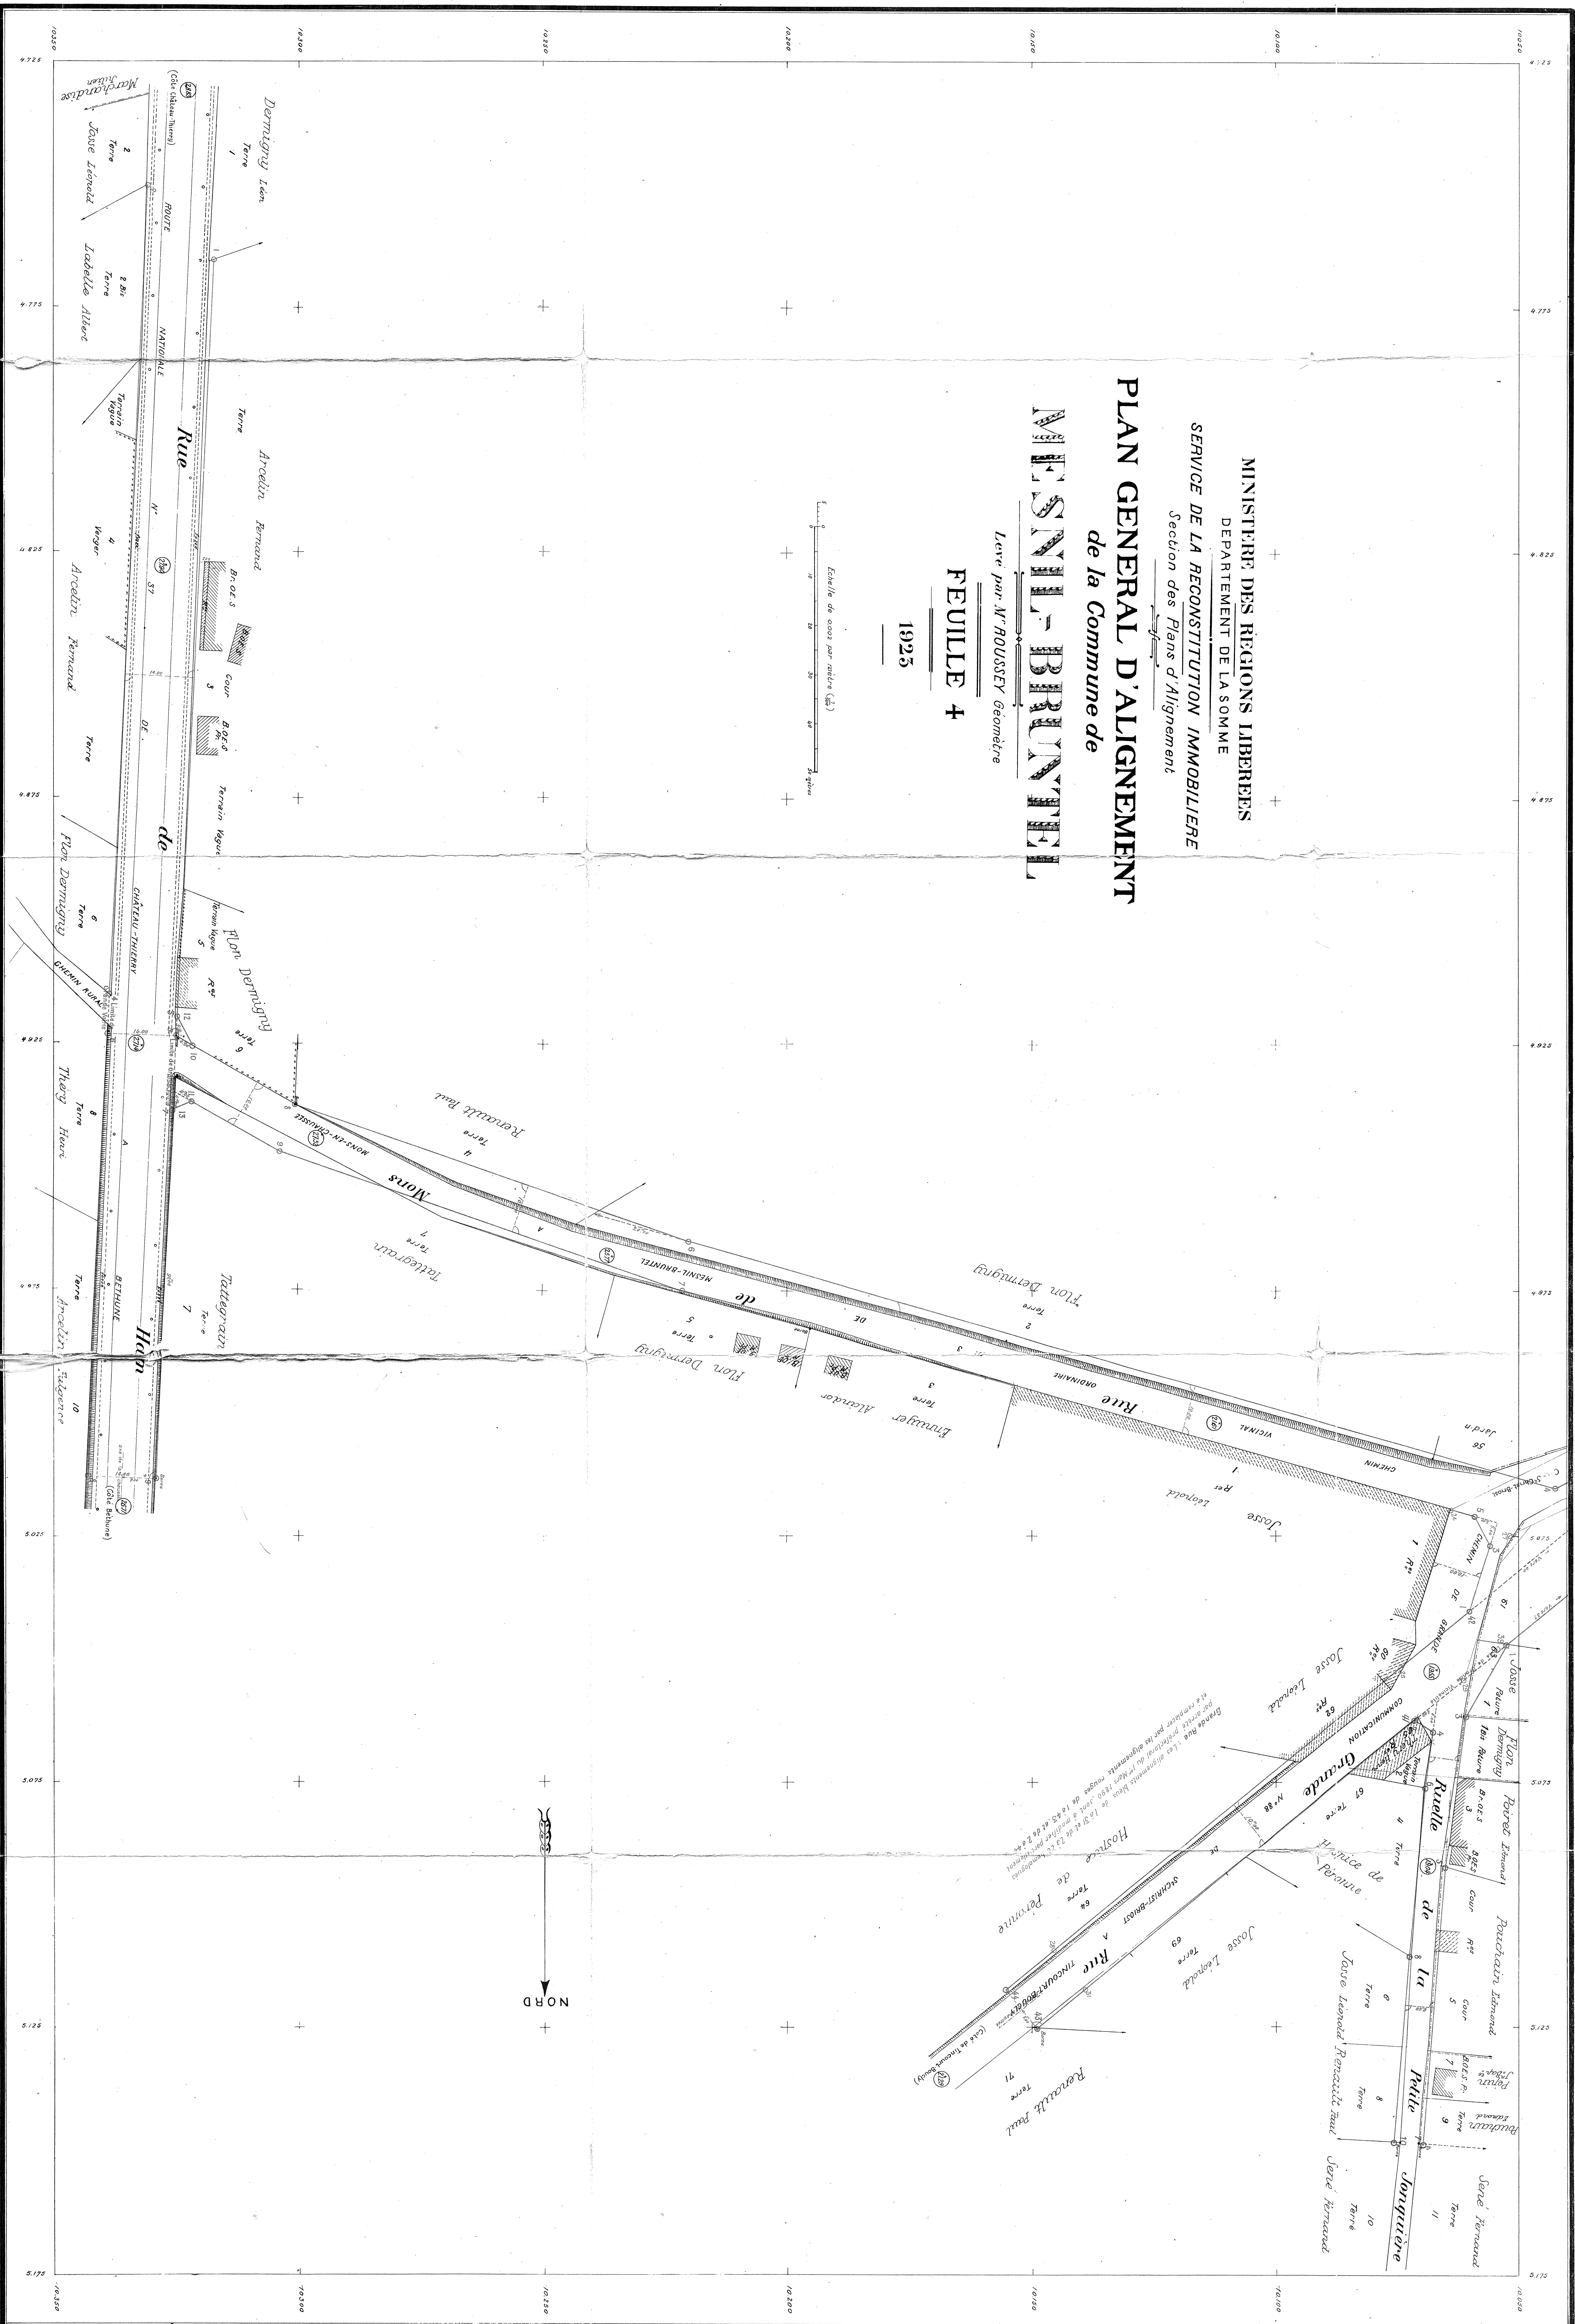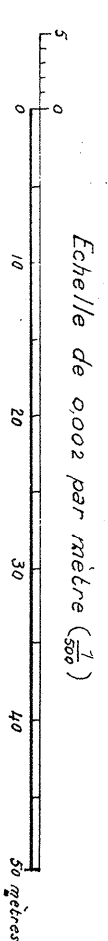

**MINISTRE DES REGIONS LIBREES**  
DEPARTEMENT DE LA SOMME  
**SERVICE DE LA RECONSTRUCTION IMMOBILIERE**  
*Section des Plans d'Alignement*

*Levé par M<sup>r</sup> ROUSSEY Géomètre*

1923

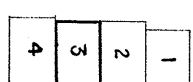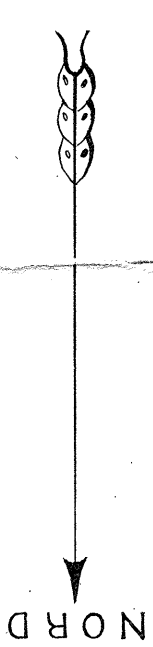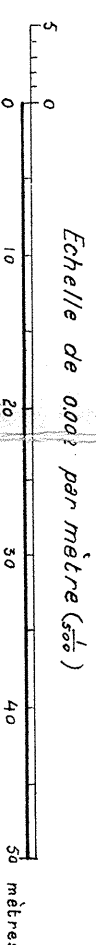



# PLAN GENERAL D'ALIGNEMENT

## de la Commune de

# MESNIT-BUNTEL

Levé par M<sup>r</sup> ROUSSEY Géomètre

FEUILLE 1

1923

### L'ÉGENDE

- |                                                                                     |                 |                       |    |                      |
|-------------------------------------------------------------------------------------|-----------------|-----------------------|----|----------------------|
|  | Bâtiment Public | d°                    | d° | en ruines            |
|  | Bâtiment Privé  | d°                    | d° | en ruines            |
|  | OE.             | Raz-de chaussée       |    |                      |
|  | 1.E.            | Constructiende 1.Etag |    |                      |
|  | 2.E.            | d°                    | d° | de 2.Etagos          |
|  | 3a.             | d°                    | d° | en torchis           |
|  | Br.             | d°                    | d° | en brique            |
|  | B.              | d°                    | d° | en bois              |
|  | S.              | d°                    | d° | en bon état (solide) |
|  | M.              | d°                    | d° | mémoire              |
|  | V.              | d°                    | d° | vetuste              |
|                                                                                     | Treillage       |                       |    |                      |

Haie  
Alignement ancien conservé ou  
Alignement nouveau projeté  
Alignement ancien à modifier  
Terrain à réunir à la Voie Publique  
ou à acquérir par la Commune.  
Terrain à retrancher de la Voie  
Limite de Voirie