

MINISTÈRE DES RÉGIONS LIBÉRÉES  
Service de la Reconstitution Foncière et du Cadastre  
de la Somme

# PLAN GÉNÉRAL D'ALIGNEMENT de la Commune de GUYENCOURT-SAULCOURT

PLAN D'ENSEMBLE

1922

NORD

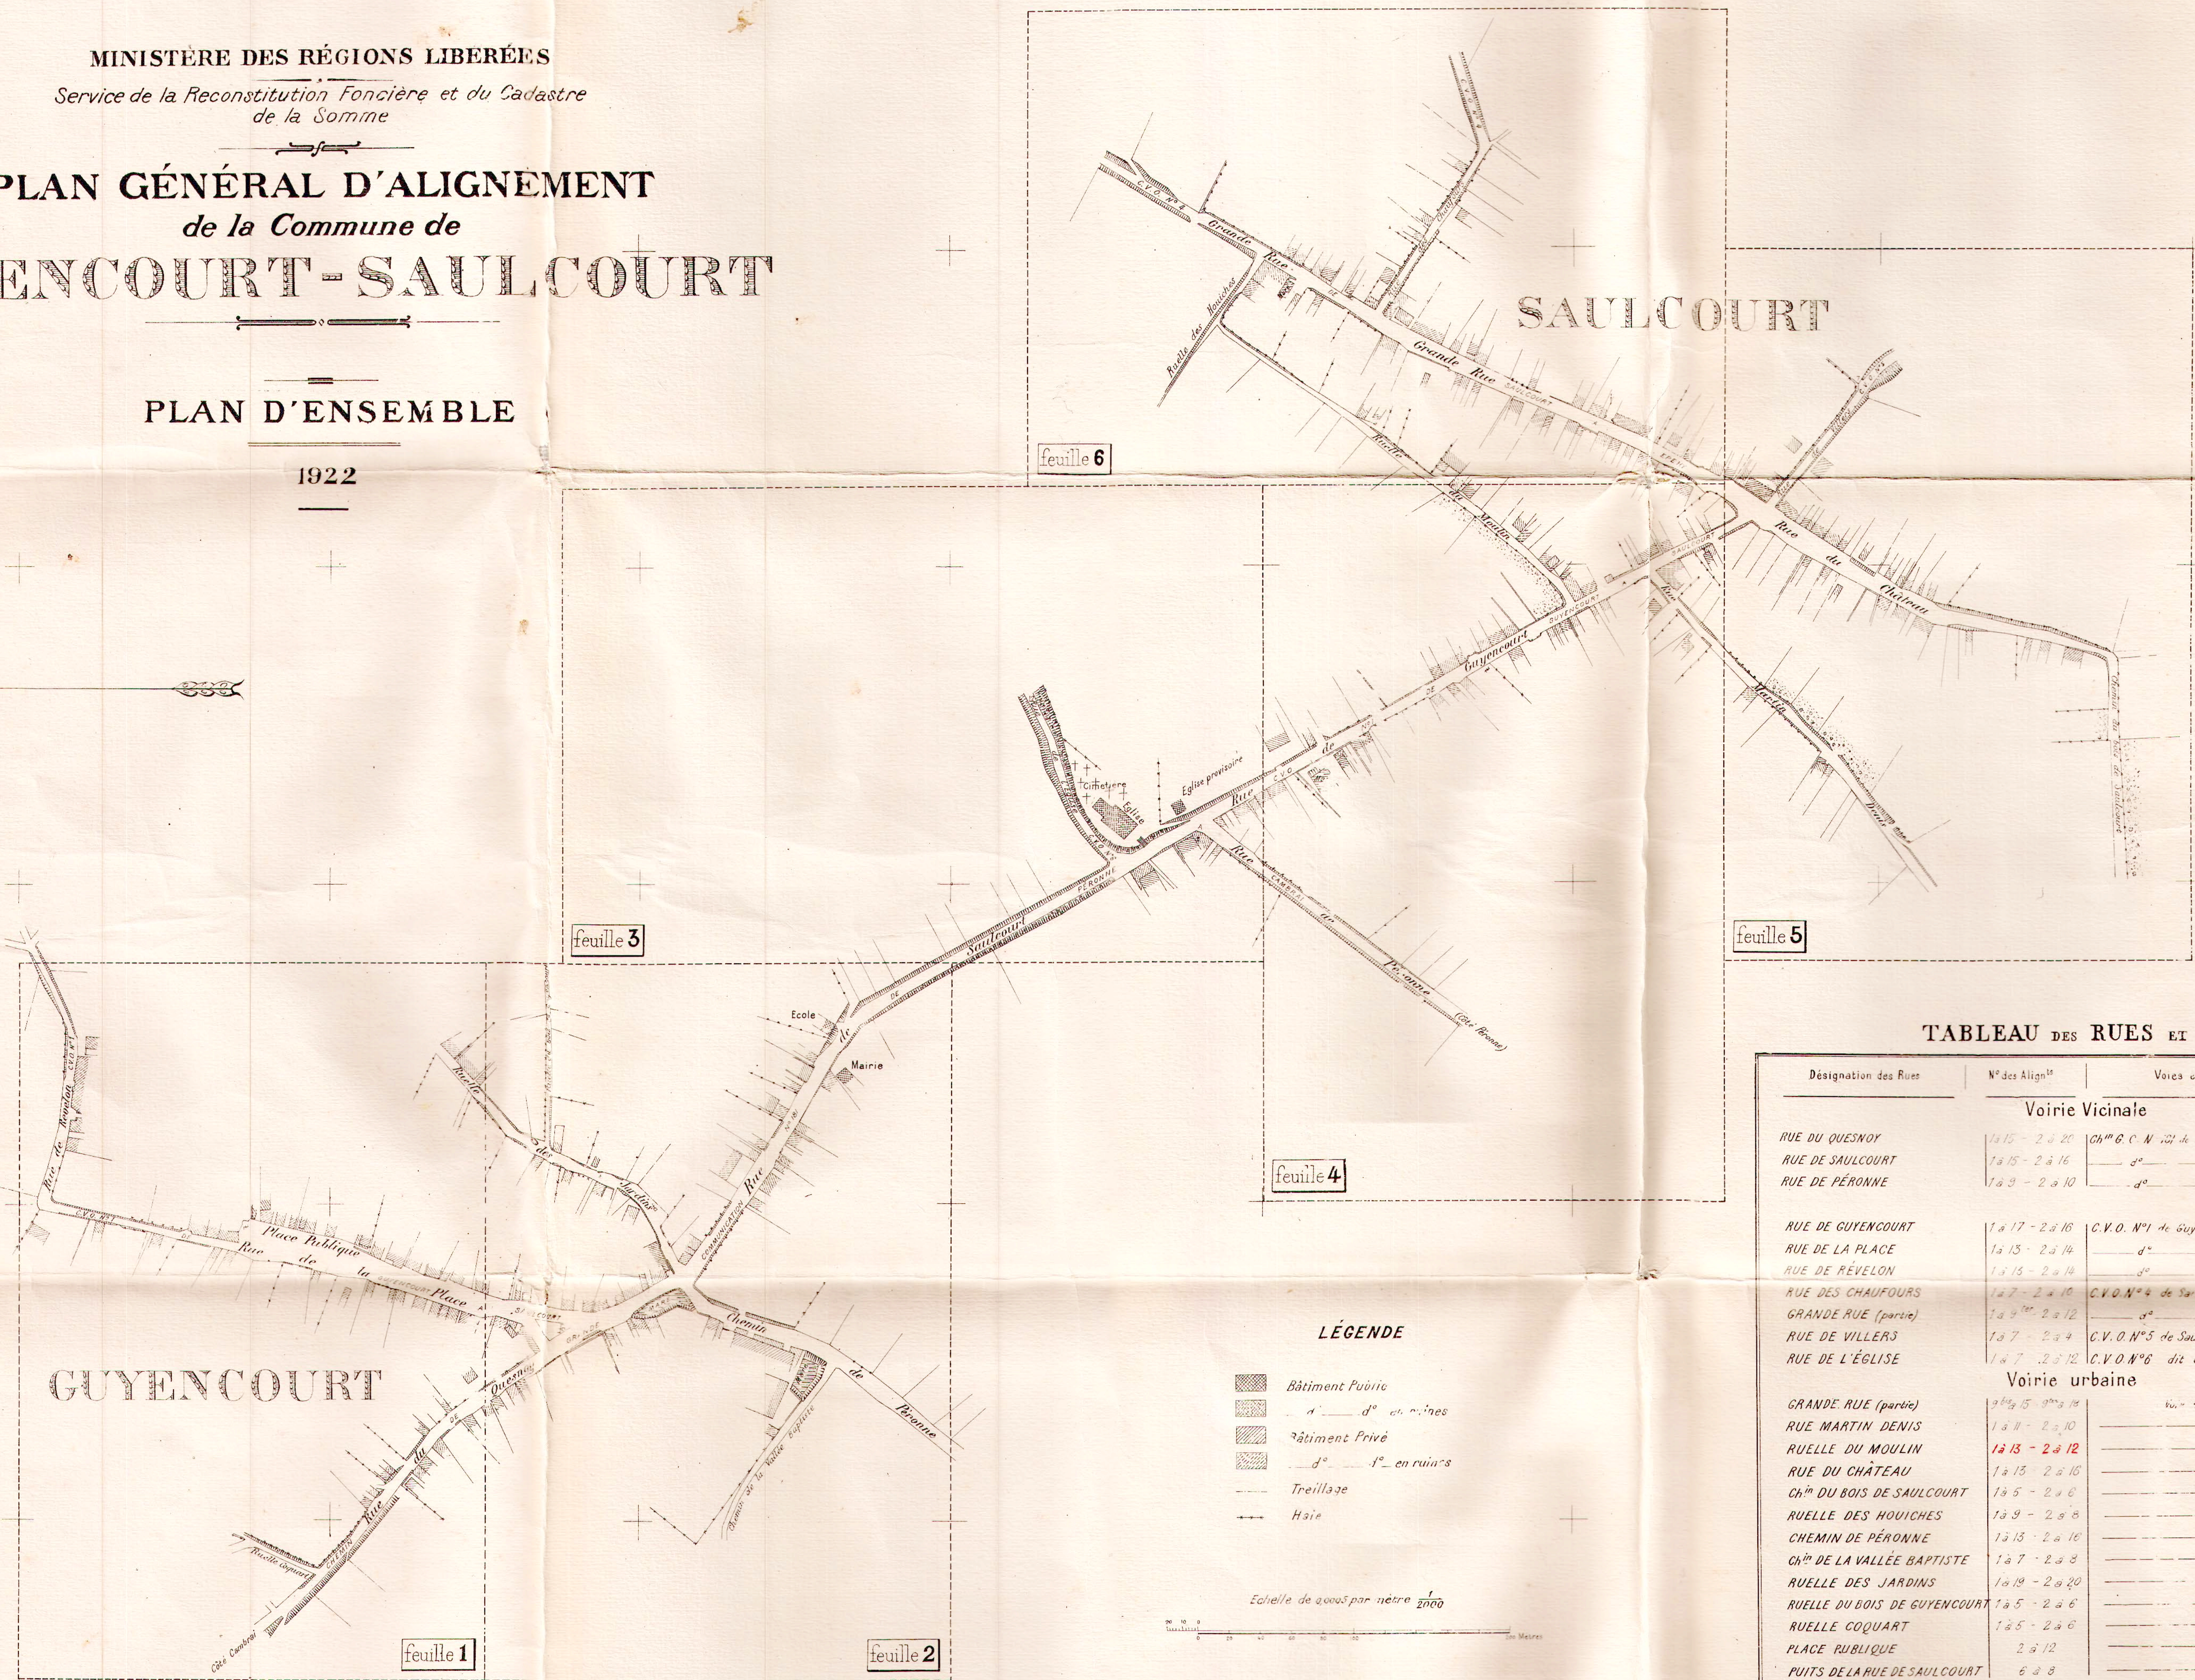


TABLEAU DES RUES ET PLACES

| Désignation des Rues                  | N° des Align.   | Voies comprises                               | Feuilles du Plan |
|---------------------------------------|-----------------|-----------------------------------------------|------------------|
| <b>Voirie Vicinale</b>                |                 |                                               |                  |
| RUE DU QUESNOY                        | 1 a 15 - 2 a 20 | Ch <sup>m</sup> G. C. N. de Péronne à Combray | 1-2              |
| RUE DE SAULCOURT                      | 1 a 15 - 2 a 16 | d <sup>e</sup> d <sup>e</sup>                 | 2-3              |
| RUE DE PÉRONNE                        | 1 a 3 - 2 a 10  | d <sup>e</sup> d <sup>e</sup>                 | 3-4              |
| RUE DE GUYENCOURT                     | 1 a 17 - 2 a 18 | C.V.O. N°1 de Guy. court à Saulcourt          | 3-4-5            |
| RUE DE LA PLACE                       | 1 a 15 - 2 a 14 | d <sup>e</sup> d <sup>e</sup>                 | 1-2              |
| RUE DE REVELON                        | 1 a 15 - 2 a 14 | d <sup>e</sup> d <sup>e</sup>                 | 1                |
| RUE DES CHAUFOURS                     | 1 a 2 - 2 a 15  | C.V.O. N°4 de Saulcourt à Epehy               | 6                |
| GRANDE RUE (partie)                   | 1 a 2 - 2 a 12  | d <sup>e</sup> d <sup>e</sup>                 | 4-5-6            |
| RUE DE VILLERS                        | 1 a 7 - 2 a 4   | C.V.O. N°5 de Saulcourt à Villers-Faucon      | 5                |
| RUE DE L'ÉGLISE                       | 1 a 7 - 2 a 12  | C.V.O. N°6 dit de Revelon                     | 3                |
| <b>Voirie urbaine</b>                 |                 |                                               |                  |
| GRANDE RUE (partie)                   | 1 a 15 - 2 a 14 | Voie urbaine                                  | 6                |
| RUE MARTIN DENIS                      | 1 a 11 - 2 a 10 | d <sup>e</sup> d <sup>e</sup>                 | 4-5              |
| RUELLE DU MOULIN                      | 1 a 15 - 2 a 12 | d <sup>e</sup> d <sup>e</sup>                 | 4-6              |
| RUE DU CHÂTEAU                        | 1 a 15 - 2 a 15 | d <sup>e</sup> d <sup>e</sup>                 | 5                |
| Ch <sup>m</sup> DU BOIS DE SAULCOURT  | 1 a 5 - 2 a 6   | d <sup>e</sup> d <sup>e</sup>                 | 5                |
| RUELLE DES HOUICHES                   | 1 a 9 - 2 a 8   | d <sup>e</sup> d <sup>e</sup>                 | 5                |
| CREMIN DE PÉRONNE                     | 1 a 15 - 2 a 16 | d <sup>e</sup> d <sup>e</sup>                 | 2                |
| Ch <sup>m</sup> DE LA VALLÉE BAPTISTE | 1 a 7 - 2 a 8   | d <sup>e</sup> d <sup>e</sup>                 | 2                |
| RUELLE DES JARDINS                    | 1 a 19 - 2 a 20 | d <sup>e</sup> d <sup>e</sup>                 | 1-2              |
| RUELLE DU BOIS DE GUYENCOURT          | 1 a 5 - 2 a 6   | d <sup>e</sup> d <sup>e</sup>                 | 2                |
| RUELLE COQUART                        | 1 a 5 - 2 a 6   | d <sup>e</sup> d <sup>e</sup>                 | 1                |
| PLACE PUBLIQUE                        | 2 a 12          | d <sup>e</sup> d <sup>e</sup>                 | 1                |
| PUITS DE LA RUE DE SAULCOURT          | 6 a 8           | d <sup>e</sup> d <sup>e</sup>                 | 2                |



MINISTÈRE DES RÉGIONS LIBÉRÉES  
Service de la Reconstitution Foncière et du Cadastre  
de la Somme


PLAN GÉNÉRAL D'ALIGNEMENT  
de la Commune de  
GUYENCOURT-SAULCOURT

FEUILLE 6

1922

Echelle de 0.002 par mètre  
0 10 20 30 40 50 Mètres



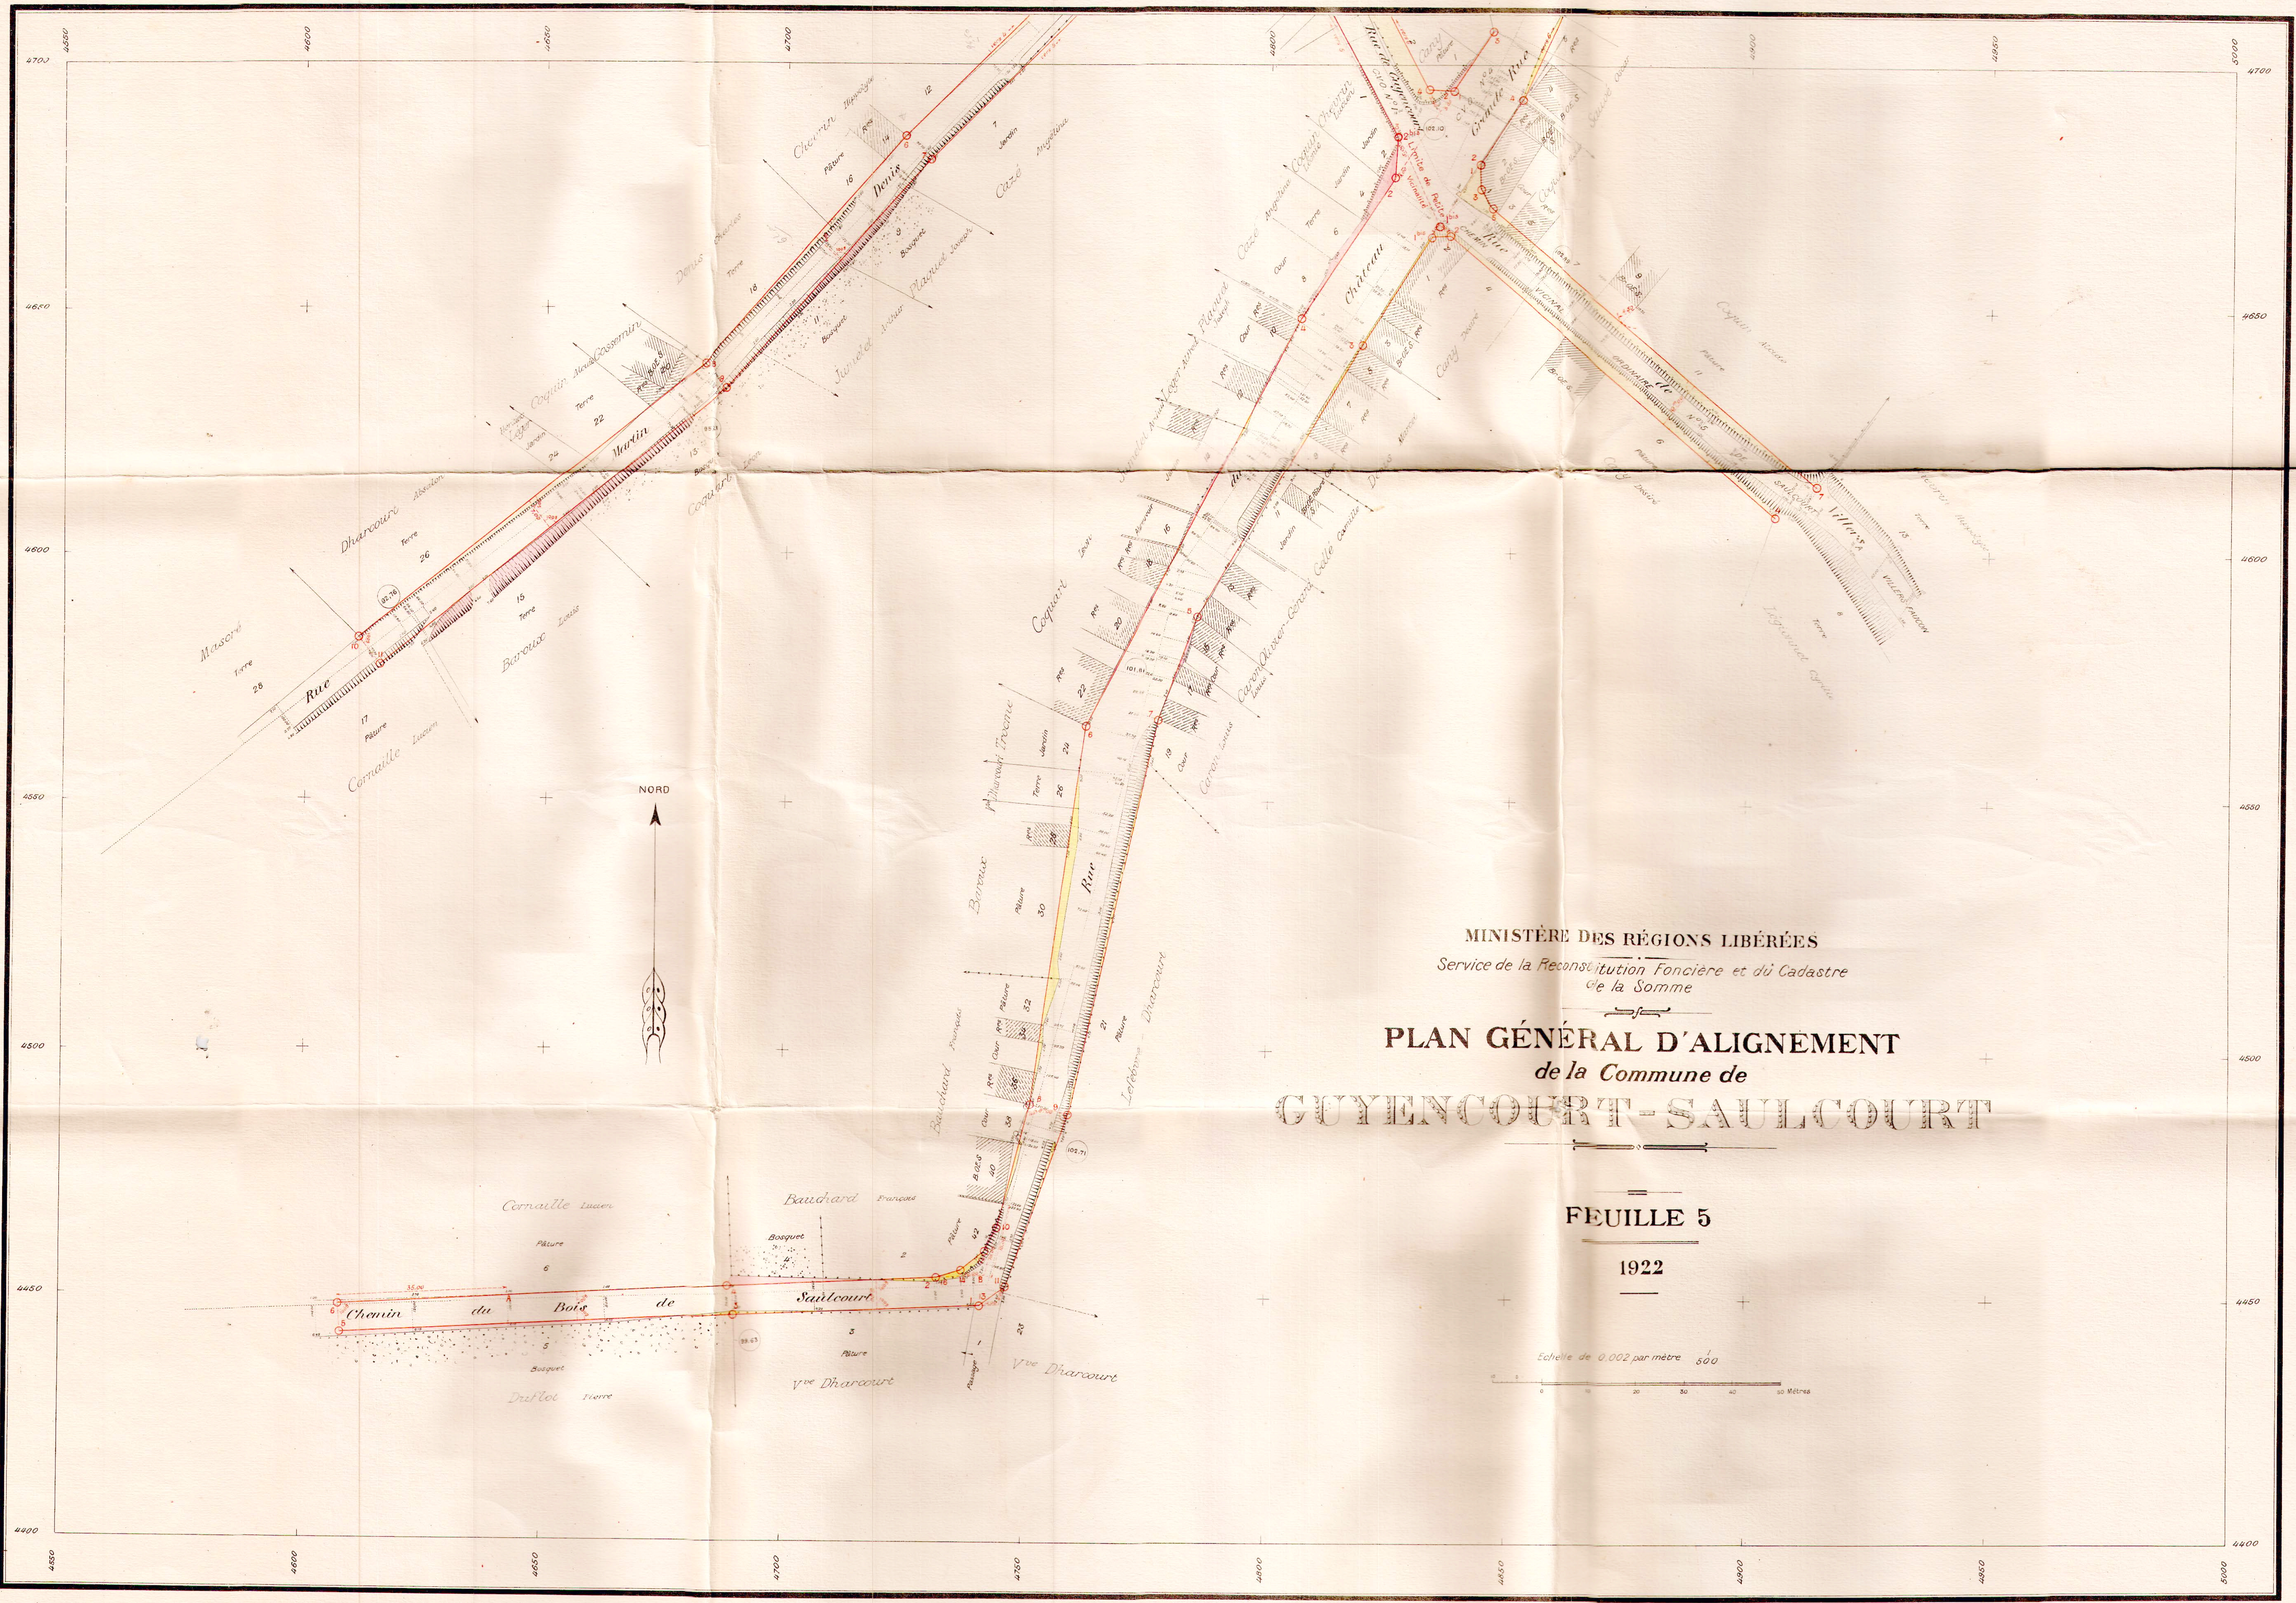

MINISTÈRE DES RÉGIONS LIBÉRÉES  
Service de la Reconstitution Foncière et du Cadastre  
de la Somme

**PLAN GÉNÉRAL D'ALIGNEMENT**  
de la Commune de  
**GUYENCOURT-SAULCOURT**

**FEUILLE 5**

**1922**

Echelle de 0.002 par mètre 500  
0 10 20 30 40 50 Mètres



MINISTÈRE DES RÉGIONS LIBÉRÉES  
Service de la Reconstitution Foncière et du Cadastre  
de la Somme


**PLAN GÉNÉRAL D'ALIGNEMENT**  
de la Commune de  
**GUYENCOURT-SAULCOURT**

FEUILLE 4

1922

Echelle de 0,002 par mètre  
500  
0 10 20 30 40 50 Mètres

NORD

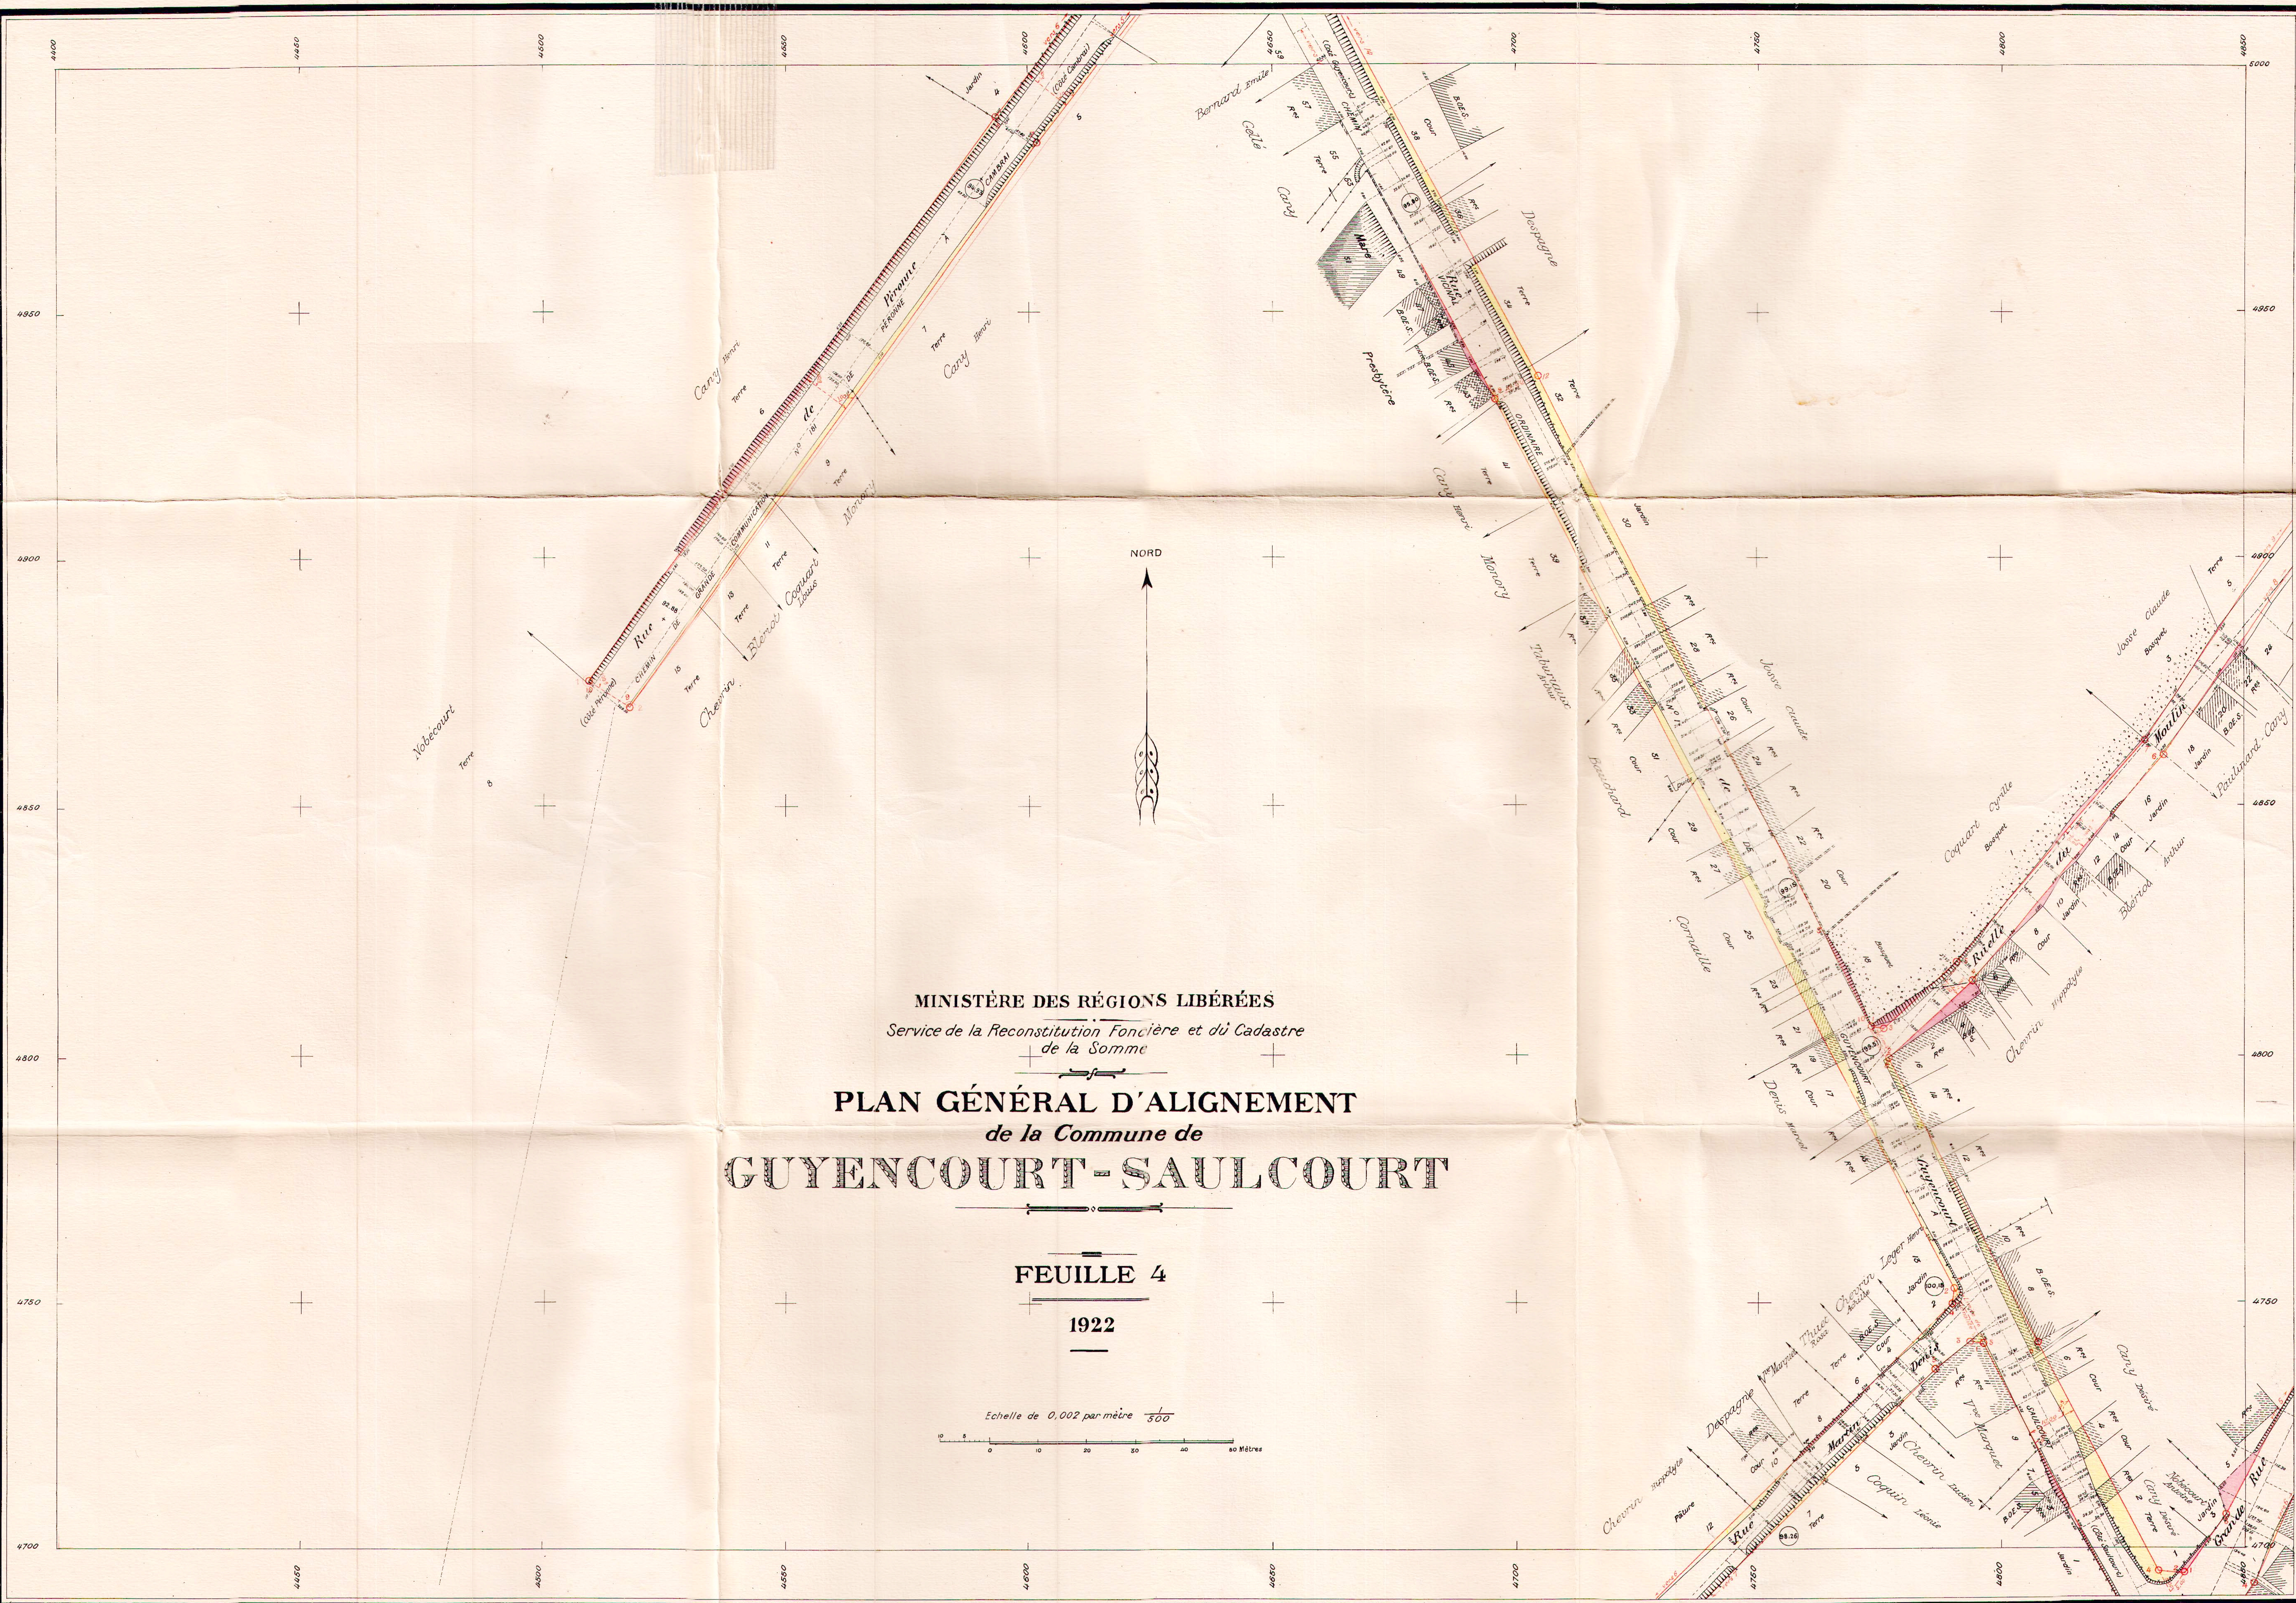



MINISTÈRE DES RÉGIONS LIBÉRÉES  
Service de la Reconstitution Foncière et du Cadastre  
de la Somme


PLAN GÉNÉRAL D'ALIGNEMENT  
de la Commune de  
GUYENCOURT-SAULCOURT

FEUILLE 3

1922

NORD

Echelle de 0,002 par mètre ( $\frac{1}{500}$ )  
0 10 20 30 40 50 Mètres

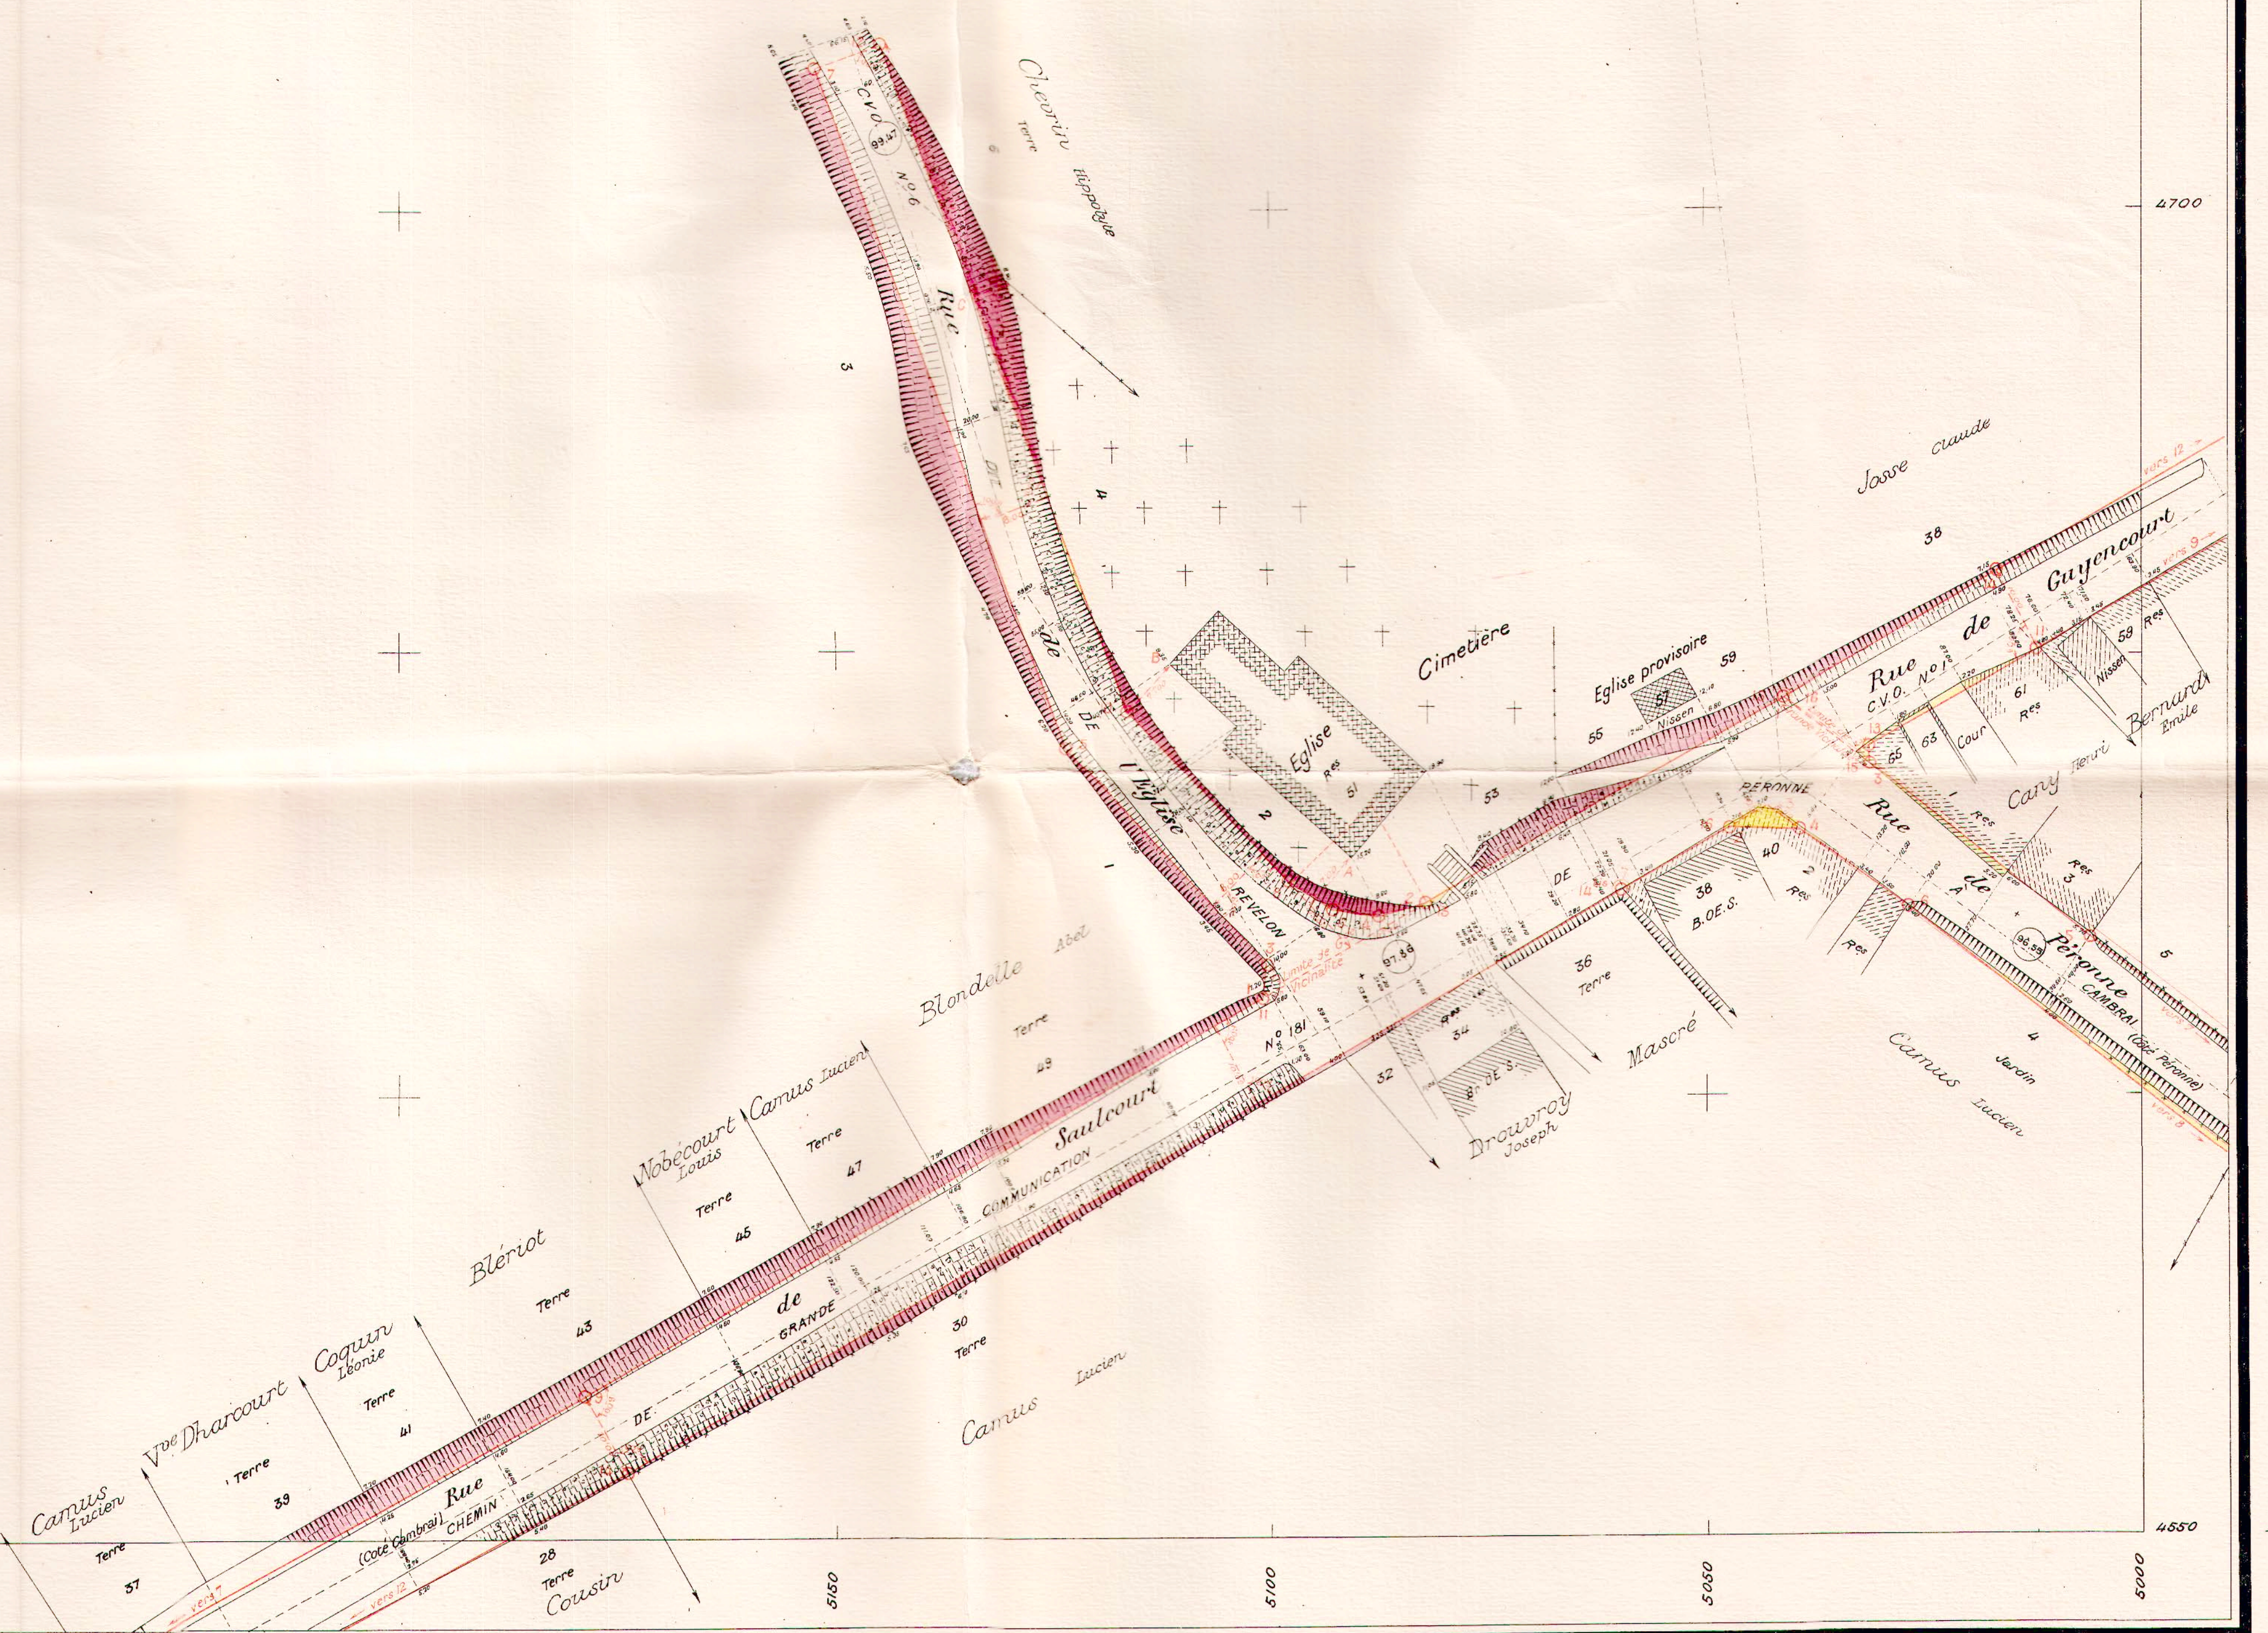



MINISTÈRE DES RÉGIONS LIBÉRÉES  
Service de la Reconstitution Foncière et du Cadastre  
de la Somme

**PLAN GÉNÉRAL D'ALIGNEMENT**  
de la Commune de  
**GUYENCOURT-SAULCOURT**

**FEUILLE 2**

**1922**

NORD

Echelle de 0002 par mètre (1/500)  
0 10 20 30 40 50 mètres



MINISTÈRE DES RÉGIONS LIBÉRÉES  
Service de la Reconstitution Foncière et du Cadastre  
de la Somme

# PLAN GÉNÉRAL D'ALIGNEMENT de la Commune de GUYENCOURT-SAULCOURT

FEUILLE 1

1922

NORD

LÉGENDE

- Bâtiment Public
- d° en ruines
- Bâtiment Privé
- d° en ruines
- S. Construction en bon état (solide)
- M. d° médiocre
- V. d° véneuse
- P. d° en pierre
- Bn. d° en brique
- B. d° en bois
- To. d° en torchis
- DE. d° sans étage
- 1E. d° de 1 étage
- 2E. d° de 2 étages
- Haie
- Treillage
- Alignement ancien à modifier
- Alignement ancien conservé ou alignement nouveau proposé
- Limite de Voirie
- Terrain à réunir à la Voie Publique ou à acquérir par la Commune
- Terrain à retrancher de la Voie Publique

Echelle de 0,002 par mètre (500')

