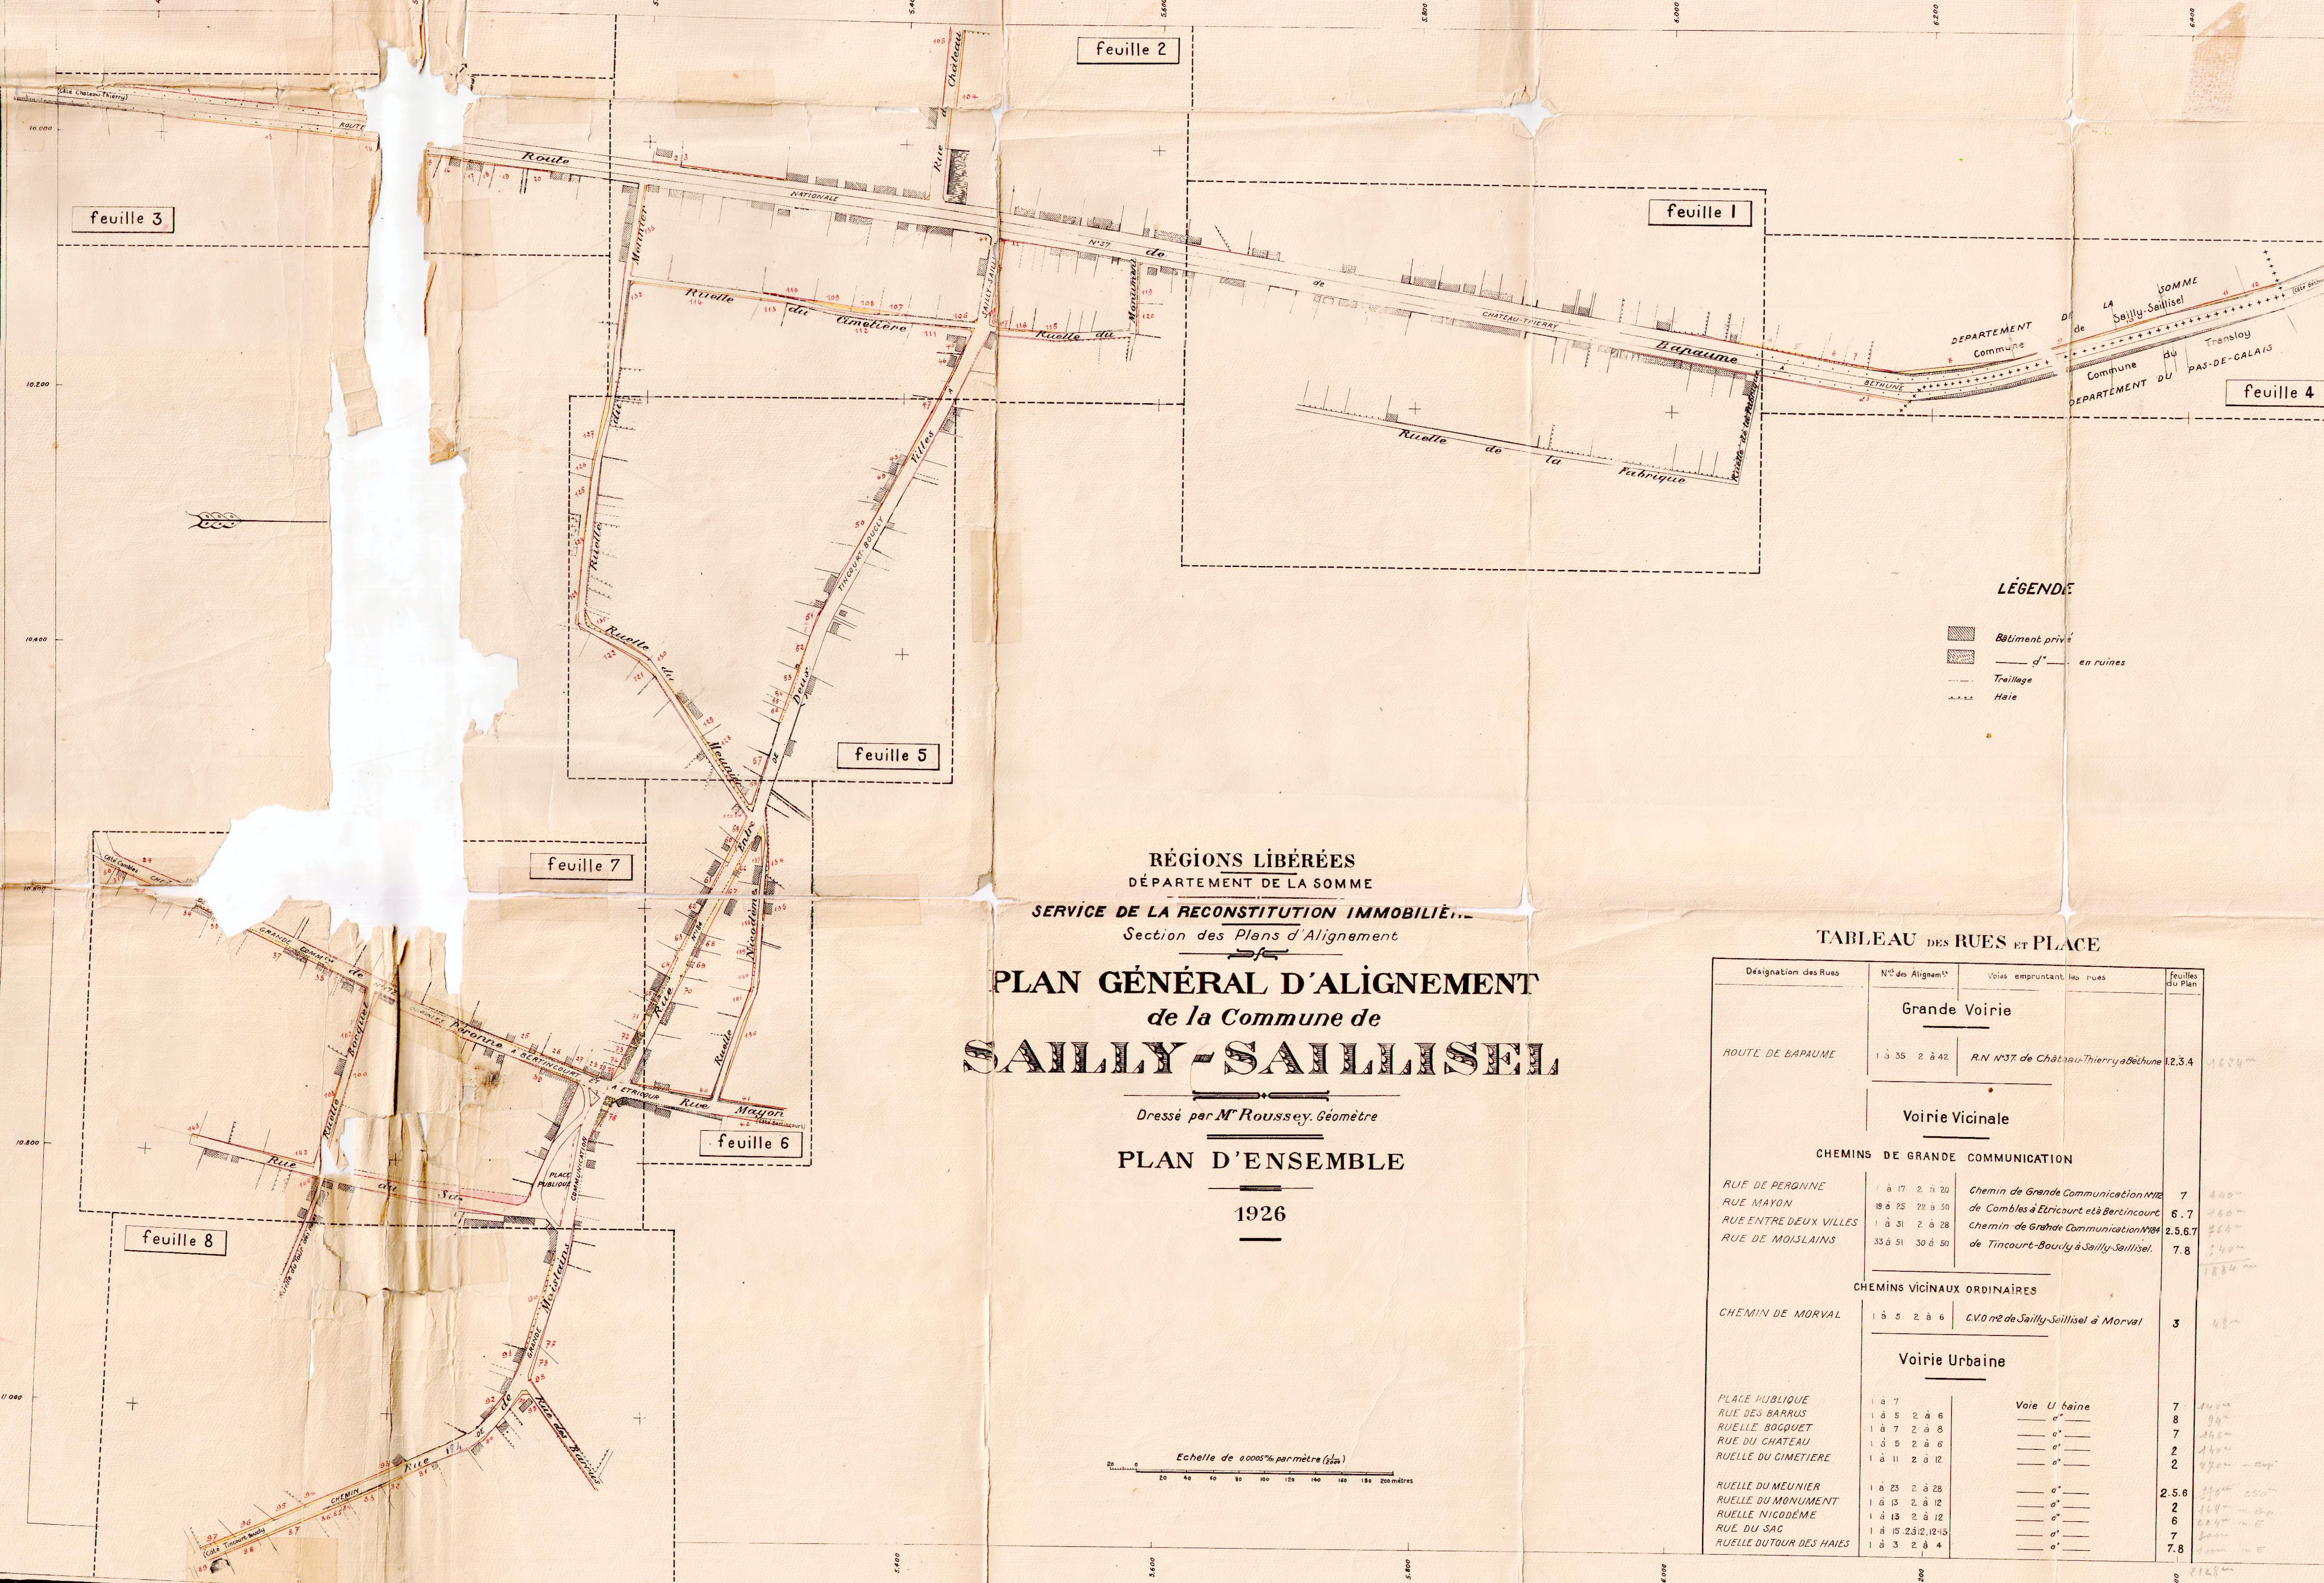
feuille 1
feuille 2
feuille 3
feuille 4
feuille 5
feuille 6
feuille 7
feuille 8
Route Nationale N°37 de Château-Thierry à Béthune
Bapaume
Rue du Château
Ruelle du Monument
Ruelle du Cimetière
Ruelle de la Fabrique
Rue Entre deux Villes
Ruelle du Meunier
Ruelle Nicodème
Rue Mayon
Rue de Péronne
Rue des Barrus
Département de la Somme
Commune de Sailly-Saillisel
Commune du Transloy
Département du Pas-de-Calais
Place Publique
10.000
10.200
10.400
10.600
10.800
11.000
5.000
5.200
5.400
5.600
5.800
6.000
6.200
6.400

RÉGIONS LIBÉRÉES
DÉPARTEMENT DE LA SOMME
SERVICE DE LA RECONSTITUTION IMMOBILIÈRE
Section des Plans d'Alignement

PLAN GÉNÉRAL D'ALIGNEMENT
de la Commune de
SAILLY-SAILLISEL

Dressé par Mr Roussey, Géomètre

PLAN D'ENSEMBLE

1926

LÉGENDE

- ▨ Bâtiment privé
- ▨ —— d° —— en ruines
- —·— Treillage
- ⁎⁎⁎⁎ Haie

Echelle de 0.0005 m/m par mètre (1/2000)
20 0 20 40 60 80 100 120 140 160 180 200 mètres

TABLEAU DES RUES ET PLACE

Désignation des Rues	Nos des Alignemts	Voies empruntant les rues	feuilles du Plan	
	Grande Voirie			
ROUTE DE BAPAUME	1 à 35 2 à 42	R.N N°37 de Château-Thierry à Béthune	1.2.3.4	1624m
	Voirie Vicinale			
	CHEMINS DE GRANDE COMMUNICATION			
RUE DE PERONNE	1 à 17 2 à 20	Chemin de Grande Communication N°172	7	440m
RUE MAYON	19 à 25 22 à 30	de Combles à Etricourt et à Bertincourt	6.7	440m
RUE ENTRE DEUX VILLES	1 à 31 2 à 28	Chemin de Grande Communication N°184	2.5.6.7	764m
RUE DE MOISLAINS	33 à 51 30 à 50	de Tincourt-Boucly à Sailly-Saillisel.	7.8	540m 1884m
	CHEMINS VICINAUX ORDINAIRES			
CHEMIN DE MORVAL	1 à 5 2 à 6	C.V.O n°2 de Sailly-Saillisel à Morval	3	48m
	Voirie Urbaine			
PLACE PUBLIQUE	1 à 7			
RUE DES BARRUS	1 à 5 2 à 6	Voie Urbaine	7	140m
RUELLE BOCQUET	1 à 7 2 à 8	—— d° ——	8	94m
RUE DU CHATEAU	1 à 5 2 à 6	—— d° ——	7	146m
RUELLE DU CIMETIERE	1 à 11 2 à 12	—— d° ——	2	140m
		—— d° ——	2	270m — Emp
RUELLE DU MEUNIER	1 à 23 2 à 28	—— d° ——	2.5.6	110m 250m
RUELLE DU MONUMENT	1 à 13 2 à 12	—— d° ——	2	164m n. Emp
RUELLE NICODÈME	1 à 13 2 à 12	—— d° ——	6	224m n. E
RUE DU SAC	1 à 15. 2 à 12, 12-15	—— d° ——	7	300m
RUELLE DU TOUR DES HAIES	1 à 3 2 à 4	—— d° ——	7.8	100m n. E
				2128m

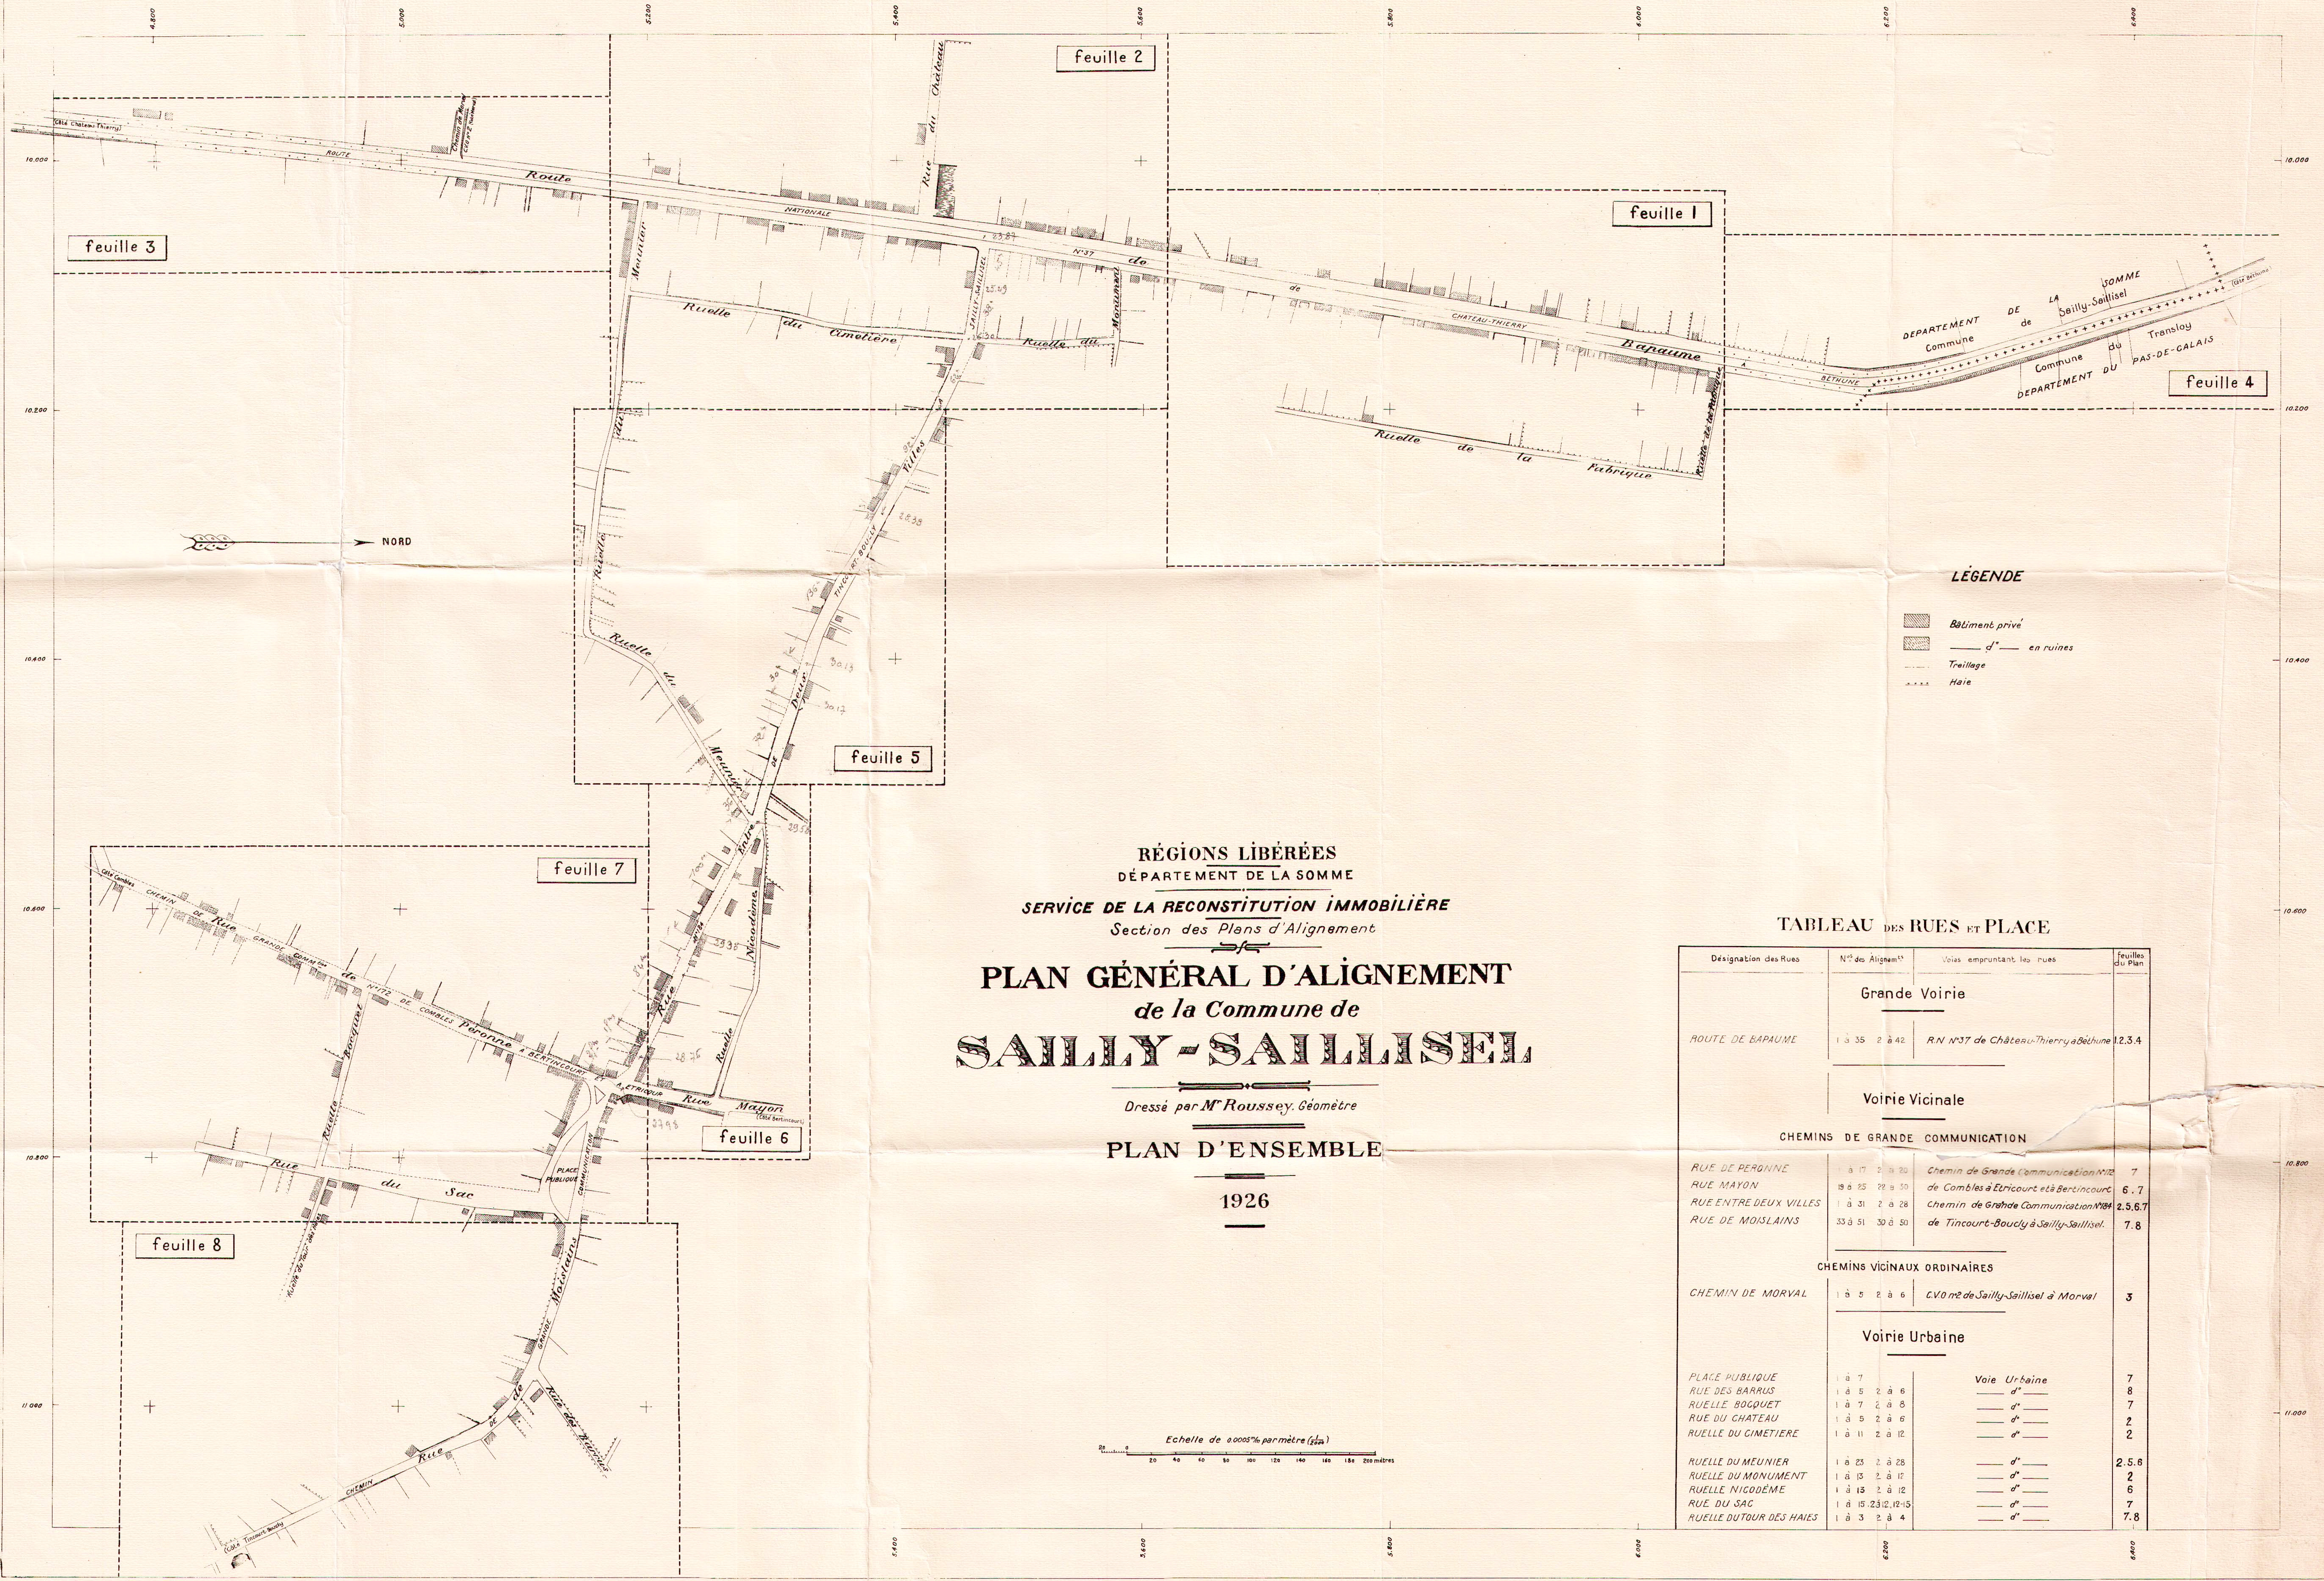
feuille 1
feuille 2
feuille 3
feuille 4
feuille 5
feuille 6
feuille 7
feuille 8
NORD
Route Nationale N°37 de Château-Thierry à Béthune
Route de Bapaume
Rue du Château
Ruelle du Cimetière
Ruelle du Monument
Ruelle de la Fabrique
Ruelle du Meunier
Rue entre deux Villes
Ruelle Nicodème
Rue Mayon
Place Publique
Rue de Péronne
Ruelle Bocquet
Rue du Sac
Rue de Moislains
Rue des Barrus
Chemin de Grande Communication
Département de la Somme
Commune de Sailly-Saillisel
Commune du Transloy
Département du Pas-de-Calais
LÉGENDE
Bâtiment privé
d° en ruines
Treillage
Haie
Echelle de 0.0005m/m par mètre (1/2000)
20
0
20
40
60
80
100
120
140
160
180
200 mètres

RÉGIONS LIBÉRÉES
DÉPARTEMENT DE LA SOMME

SERVICE DE LA RECONSTITUTION IMMOBILIÈRE
Section des Plans d'Alignement

PLAN GÉNÉRAL D'ALIGNEMENT
de la Commune de
SAILLY-SAILLISEL

Dressé par Mr Roussey, Géomètre

PLAN D'ENSEMBLE

1926

TABLEAU DES RUES ET PLACE

Désignation des Rues	Nos des Alignemts	Voies empruntant les rues	feuilles du Plan
	Grande Voirie		
ROUTE DE BAPAUME	1 à 35 2 à 42	R.N N°37 de Château-Thierry à Béthune	1.2.3.4
	Voirie Vicinale		
	CHEMINS DE GRANDE COMMUNICATION		
RUE DE PERONNE	1 à 17 2 à 20	Chemin de Grande Communication N°112	7
RUE MAYON	19 à 25 22 à 30	de Combles à Etricourt et à Bertincourt	6.7
RUE ENTRE DEUX VILLES	1 à 31 2 à 28	Chemin de Grande Communication N°184	2.5.6.7
RUE DE MOISLAINS	33 à 51 30 à 50	de Tincourt-Boucly à Sailly-Saillisel.	7.8
	CHEMINS VICINAUX ORDINAIRES		
CHEMIN DE MORVAL	1 à 5 2 à 6	C.V.O n°2 de Sailly-Saillisel à Morval	3
	Voirie Urbaine		
PLACE PUBLIQUE	1 à 7	Voie Urbaine	7
RUE DES BARRUS	1 à 5 2 à 6	d°	8
RUELLE BOCQUET	1 à 7 2 à 8	d°	7
RUE DU CHATEAU	1 à 5 2 à 6	d°	2
RUELLE DU CIMETIERE	1 à 11 2 à 12	d°	2
RUELLE DU MEUNIER	1 à 23 2 à 28	d°	2.5.6
RUELLE DU MONUMENT	1 à 13 2 à 12	d°	2
RUELLE NICODÈME	1 à 13 2 à 12	d°	6
RUE DU SAC	1 à 15.2 à 12, 12-15	d°	7
RUELLE DU TOUR DES HAIES	1 à 3 2 à 4	d°	7.8

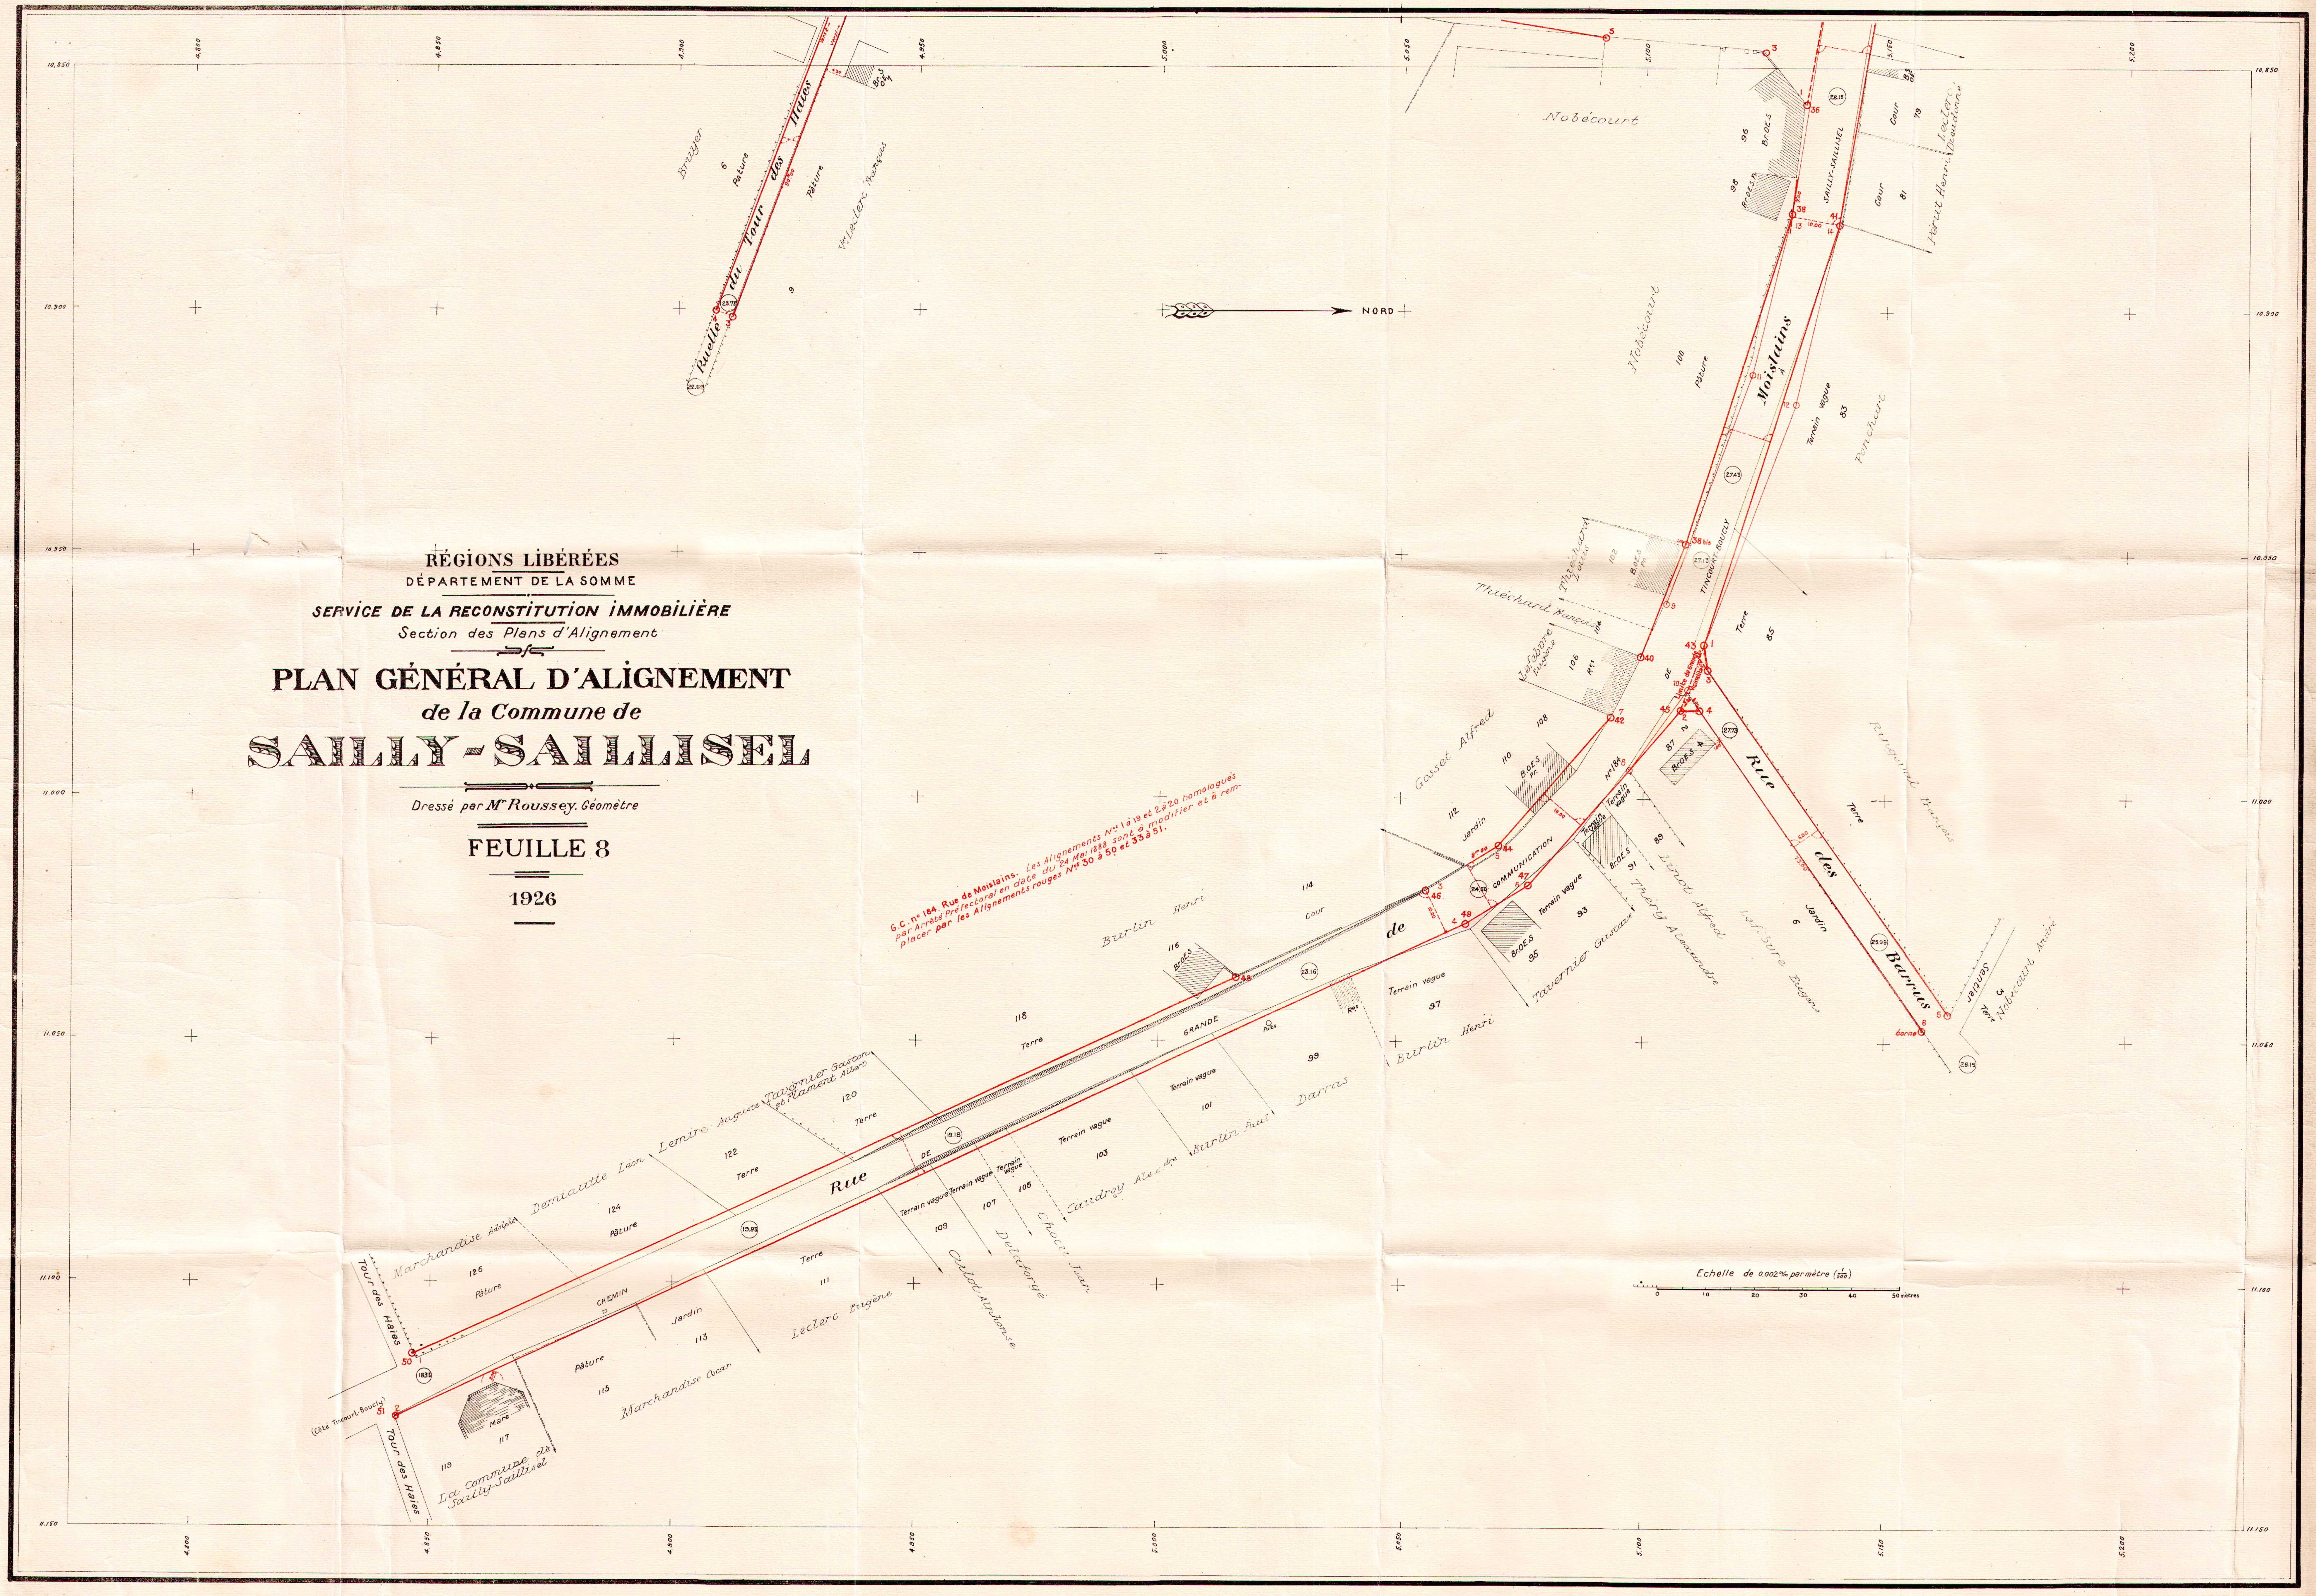

RÉGIONS LIBÉRÉES
DÉPARTEMENT DE LA SOMME

SERVICE DE LA RECONSTITUTION IMMOBILIÈRE
Section des Plans d'Alignement

PLAN GÉNÉRAL D'ALIGNEMENT
de la Commune de
SAILLY-SAILLISEL

Dressé par Mr Roussey. Géomètre

FEUILLE 8

1926

G.C. n° 184. Rue de Moislains. Les Alignements N°s 1 à 19 et 2 à 20 homologués par Arrêté Préfectoral en date du 24 Mai 1888 sont à modifier et à remplacer par les Alignements rouges N°s 30 à 50 et 33 à 51.

NORD
Ruelle du Tour des Haies
Vers 2 →
Vers 1 →
4.30
Br.S OE 1
Bruyer
6
Pâture
90m00
Pâture
Vve Leclerc François
9
23.72
22.59
4
5
3
Nobécourt
1
36
28.15
96
Br.OE.S
98
Br.OE.S.P.
38
7.00
13
10.00
41
14
SAILLY-SAILLISEL
Cour
79
Cour
81
B.S OE
Leclerc Dieudonné
Pérut Henri
Nobécourt
100
Pâture
Moislains
À
11
12
Terrain vague
83
Ponchard
27.43
38 bis
27.13
TINCOURT-BOUCLY
Thiéchard Louis
102
B.OE.S Pr.
9
Thiéchard François
104
Lefebvre Eugène
106
Res
40
43
Terre
85
DE
Limite de Grande Vicinalité
10
3
45
2
4
27.73
42
7
108
Gosset Alfred
110
B.OE.S Pr.
87
Br.OE.S
N°184
8
Rue des Barrus
112
Jardin
44
5
8m00
10.00
Terrain vague
Terrain vague
89
Br.OE.S
91
Linot Alfred
Théry Alexandre
6.00
13.00
Terre
Ringuval François
Jardin
6
Lefebvre Eugène
25.99
Sentier
Terre
3
Nobécourt André
5
6
borne
26.15
COMMUNICATION
24.60
46
47
48
49
10.00
Terrain vague
93
Br.OE.S
95
Tavernier Gustave
114
Cour
Burlin Henri
116
Br.OE.S
23.16
de
GRANDE
Puits
Res
Terrain vague
97
Burlin Henri
99
Darras
118
Terre
Tavernier Gaston et Flament Albert
120
Terre
Lemire Auguste
122
Terre
19.18
Demiautte Léon
124
Pâture
DE
Rue
Terrain vague
103
Terrain vague
101
Burlin Paul
Caudroy Alex
105
Terrain vague
107
Terrain vague
109
Terrain vague
Marchandise Adolphe
126
Pâture
19.93
Terre
111
Chocu Jean
Delaforge
Culot Alphonse
Leclerc Eugène
CHEMIN
Jardin
113
Tour des Haies
50
1
18.31
Pâture
115
Marchandise Oscar
Mare
117
119
La Commune de Sailly-Saillisel
(Côté Tincourt-Boucly)
51
2
Tour des Haies
Echelle de 0.002m/m par mètre (1/500)
0
10
20
30
40
50 mètres
4.850
4.900
4.950
5.000
5.050
5.100
5.150
5.200
10.850
10.900
10.950
11.000
11.050
11.100
11.150

3
2
1
4
5
7
6
8

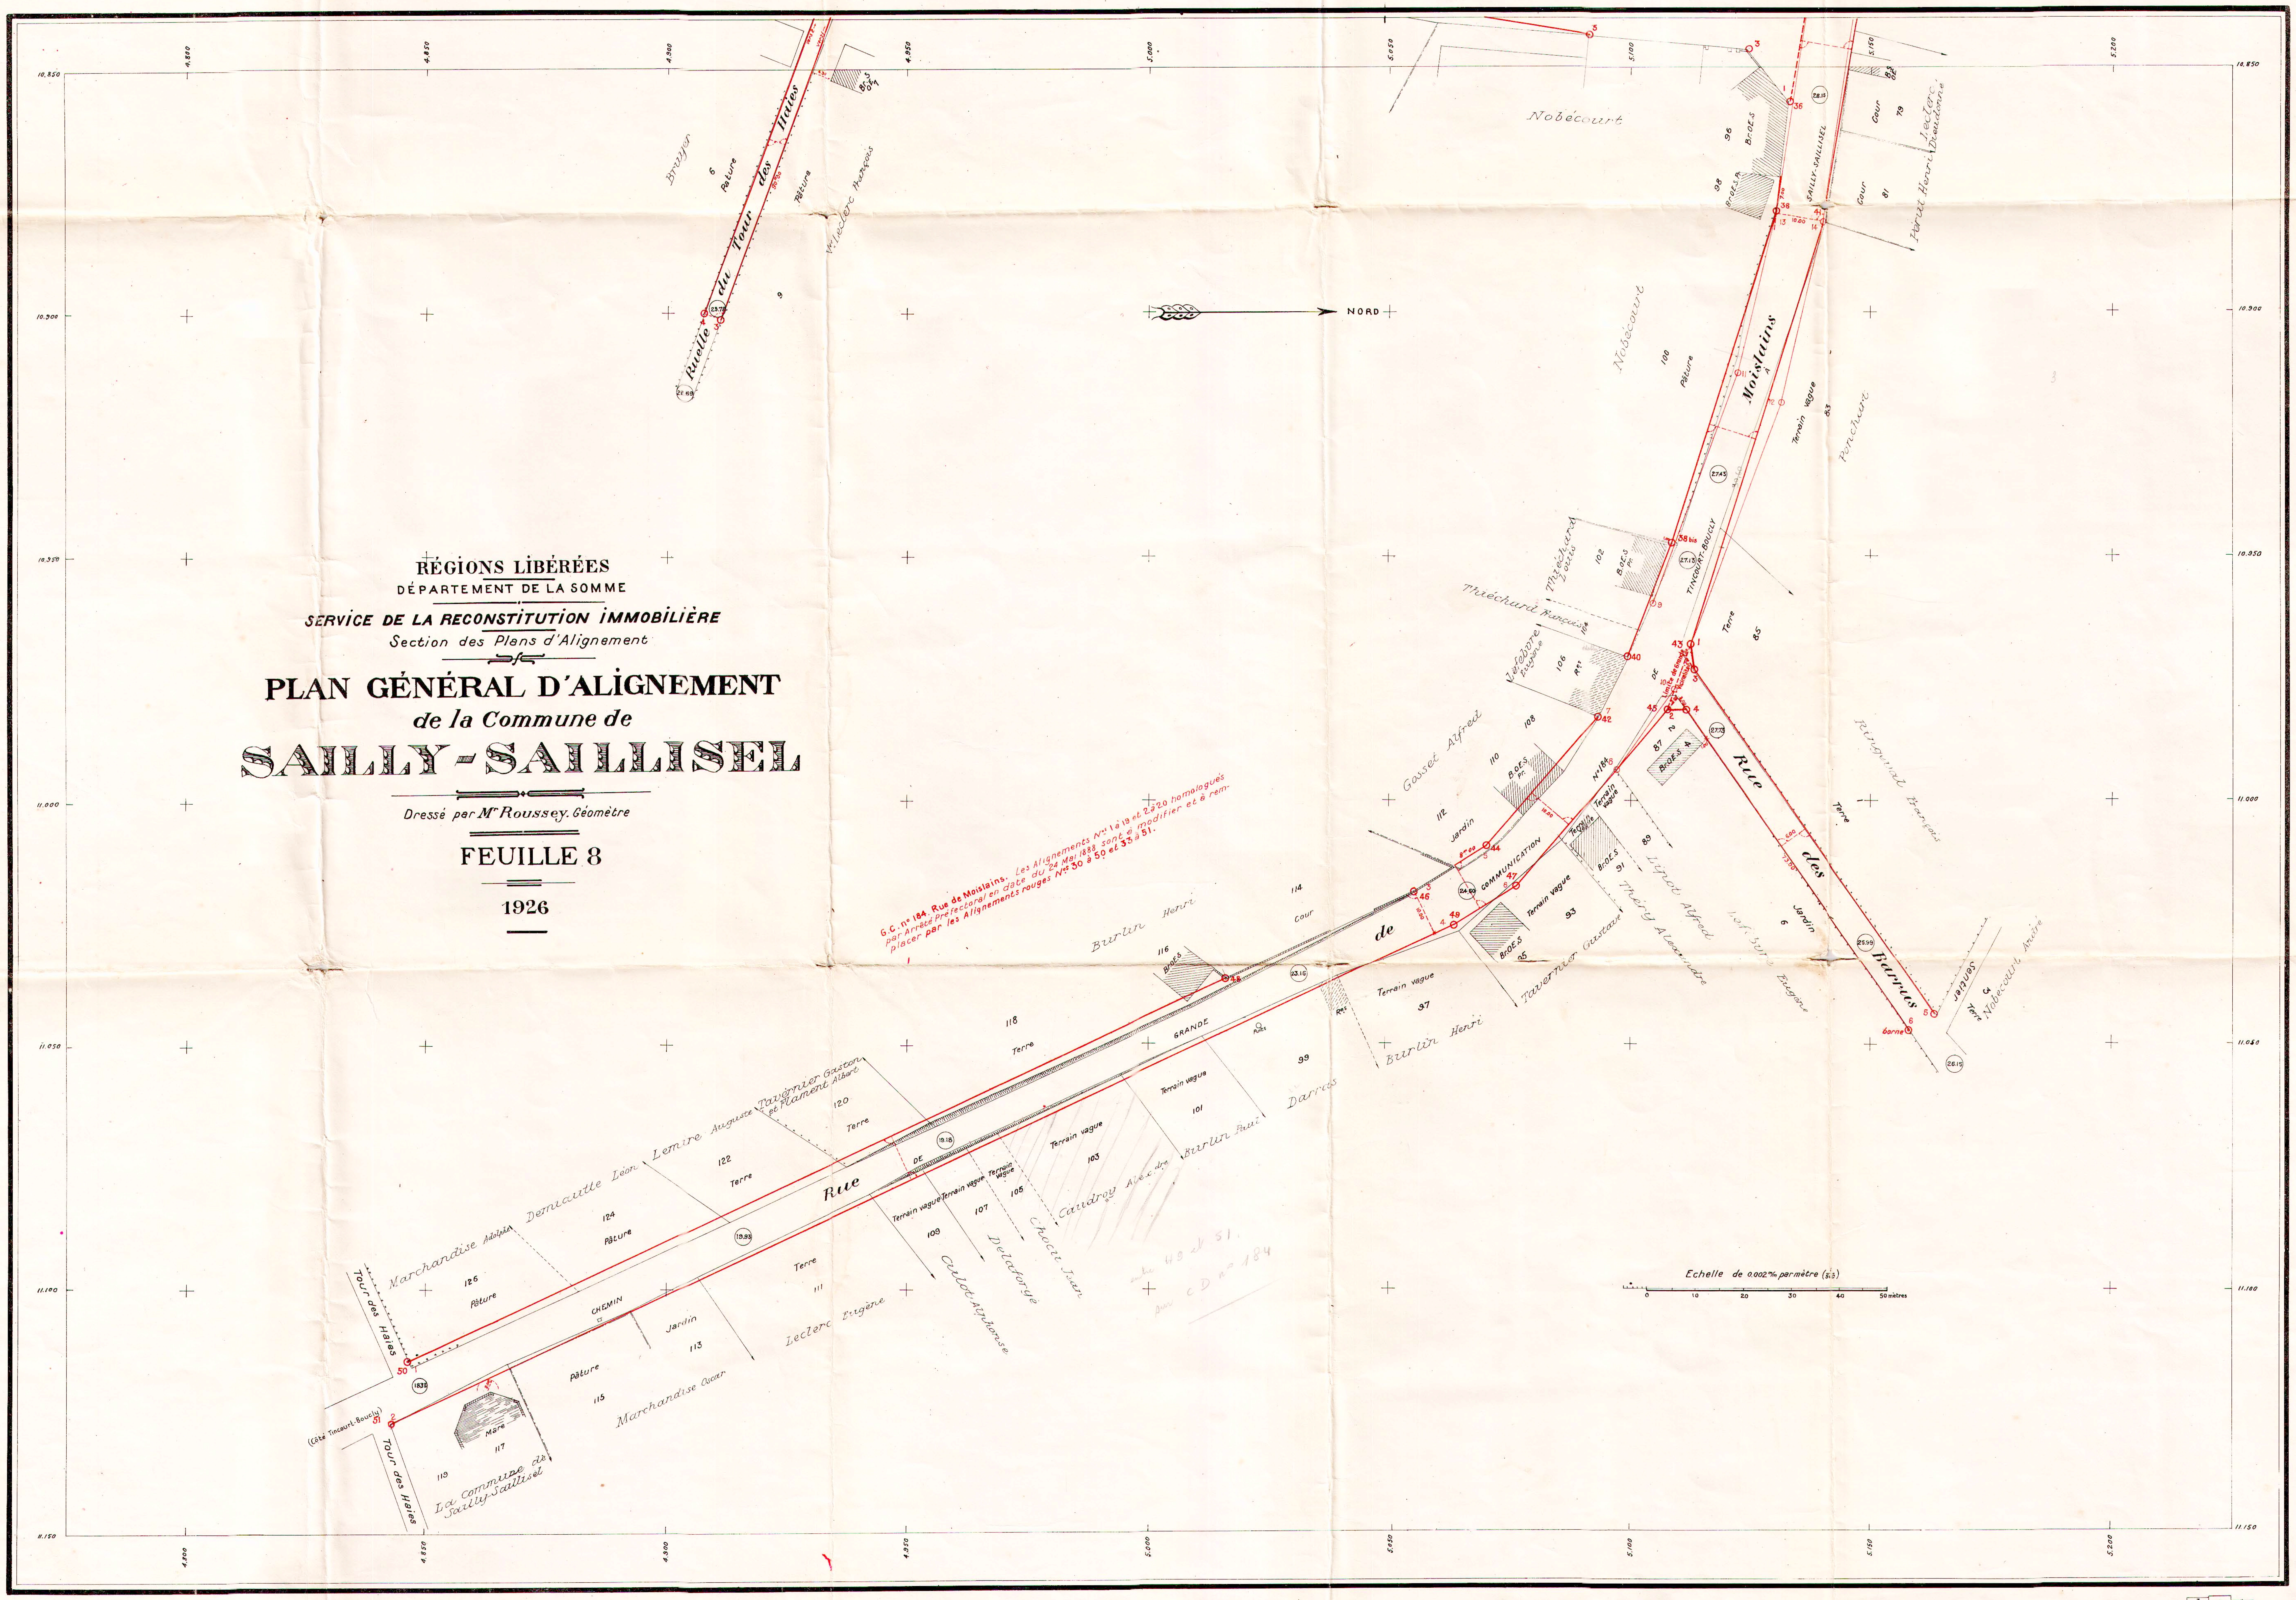

RÉGIONS LIBÉRÉES
DÉPARTEMENT DE LA SOMME

SERVICE DE LA RECONSTITUTION IMMOBILIÈRE
Section des Plans d'Alignement

PLAN GÉNÉRAL D'ALIGNEMENT
de la Commune de
SAILLY-SAILLISEL

Dressé par Mr Roussey, Géomètre

FEUILLE 8

1926

G.C. n° 184. Rue de Moislains. Les Alignements Nos 1 à 19 et 2 à 20 homologués par Arrêté Préfectoral en date du 24 Mai 1888 sont à modifier et à remplacer par les Alignements rouges Nos 30 à 50 et 33 à 51.

entre 49 et 51 sur C D n° 184

Echelle de 0.002 m/m par mètre ($\frac{1}{500}$)
0 10 20 30 40 50 mètres

NORD
Ruelle du Tour des Haies
Rue de Moislains
Rue des Barrus
Rue de Grande Communication
SAILLY-SAILLISEL
TINCOURT-BOUCLY
(Côté Tincourt-Boucly)
Tour des Haies
Nobécourt
Pâture
Terre
Terrain vague
Jardin
Cour
Mare
Puits
Borne
Br.O.E.S
Brayer
Villedieu François
Leclerc Henri
Thréchard François
Lefebvre
Gosset Alfred
Burlin Henri
Marchandise Adolphe
Demaille Léon
Lemire Auguste
Tavernier Gaston et Flament Albert
Caudroy Alexandre
Choin Jean
Delaforge
Cotelot Alphonse
Leclerc Eugène
Marchandise Oscar
Burlin Paul
Darras
Tavernier Gaston
Théry Alexandre
Lhote Alfred
Ringeval François
La Commune de Sailly-Saillisel
10.850
10.900
10.950
11.000
11.050
11.100
11.150
4.800
4.850
4.900
4.950
5.000
5.050
5.100
5.150
5.200

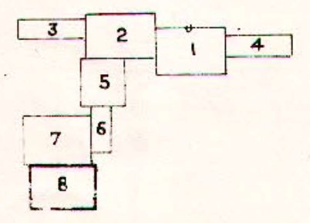

1
2
3
4
5
6
7
8

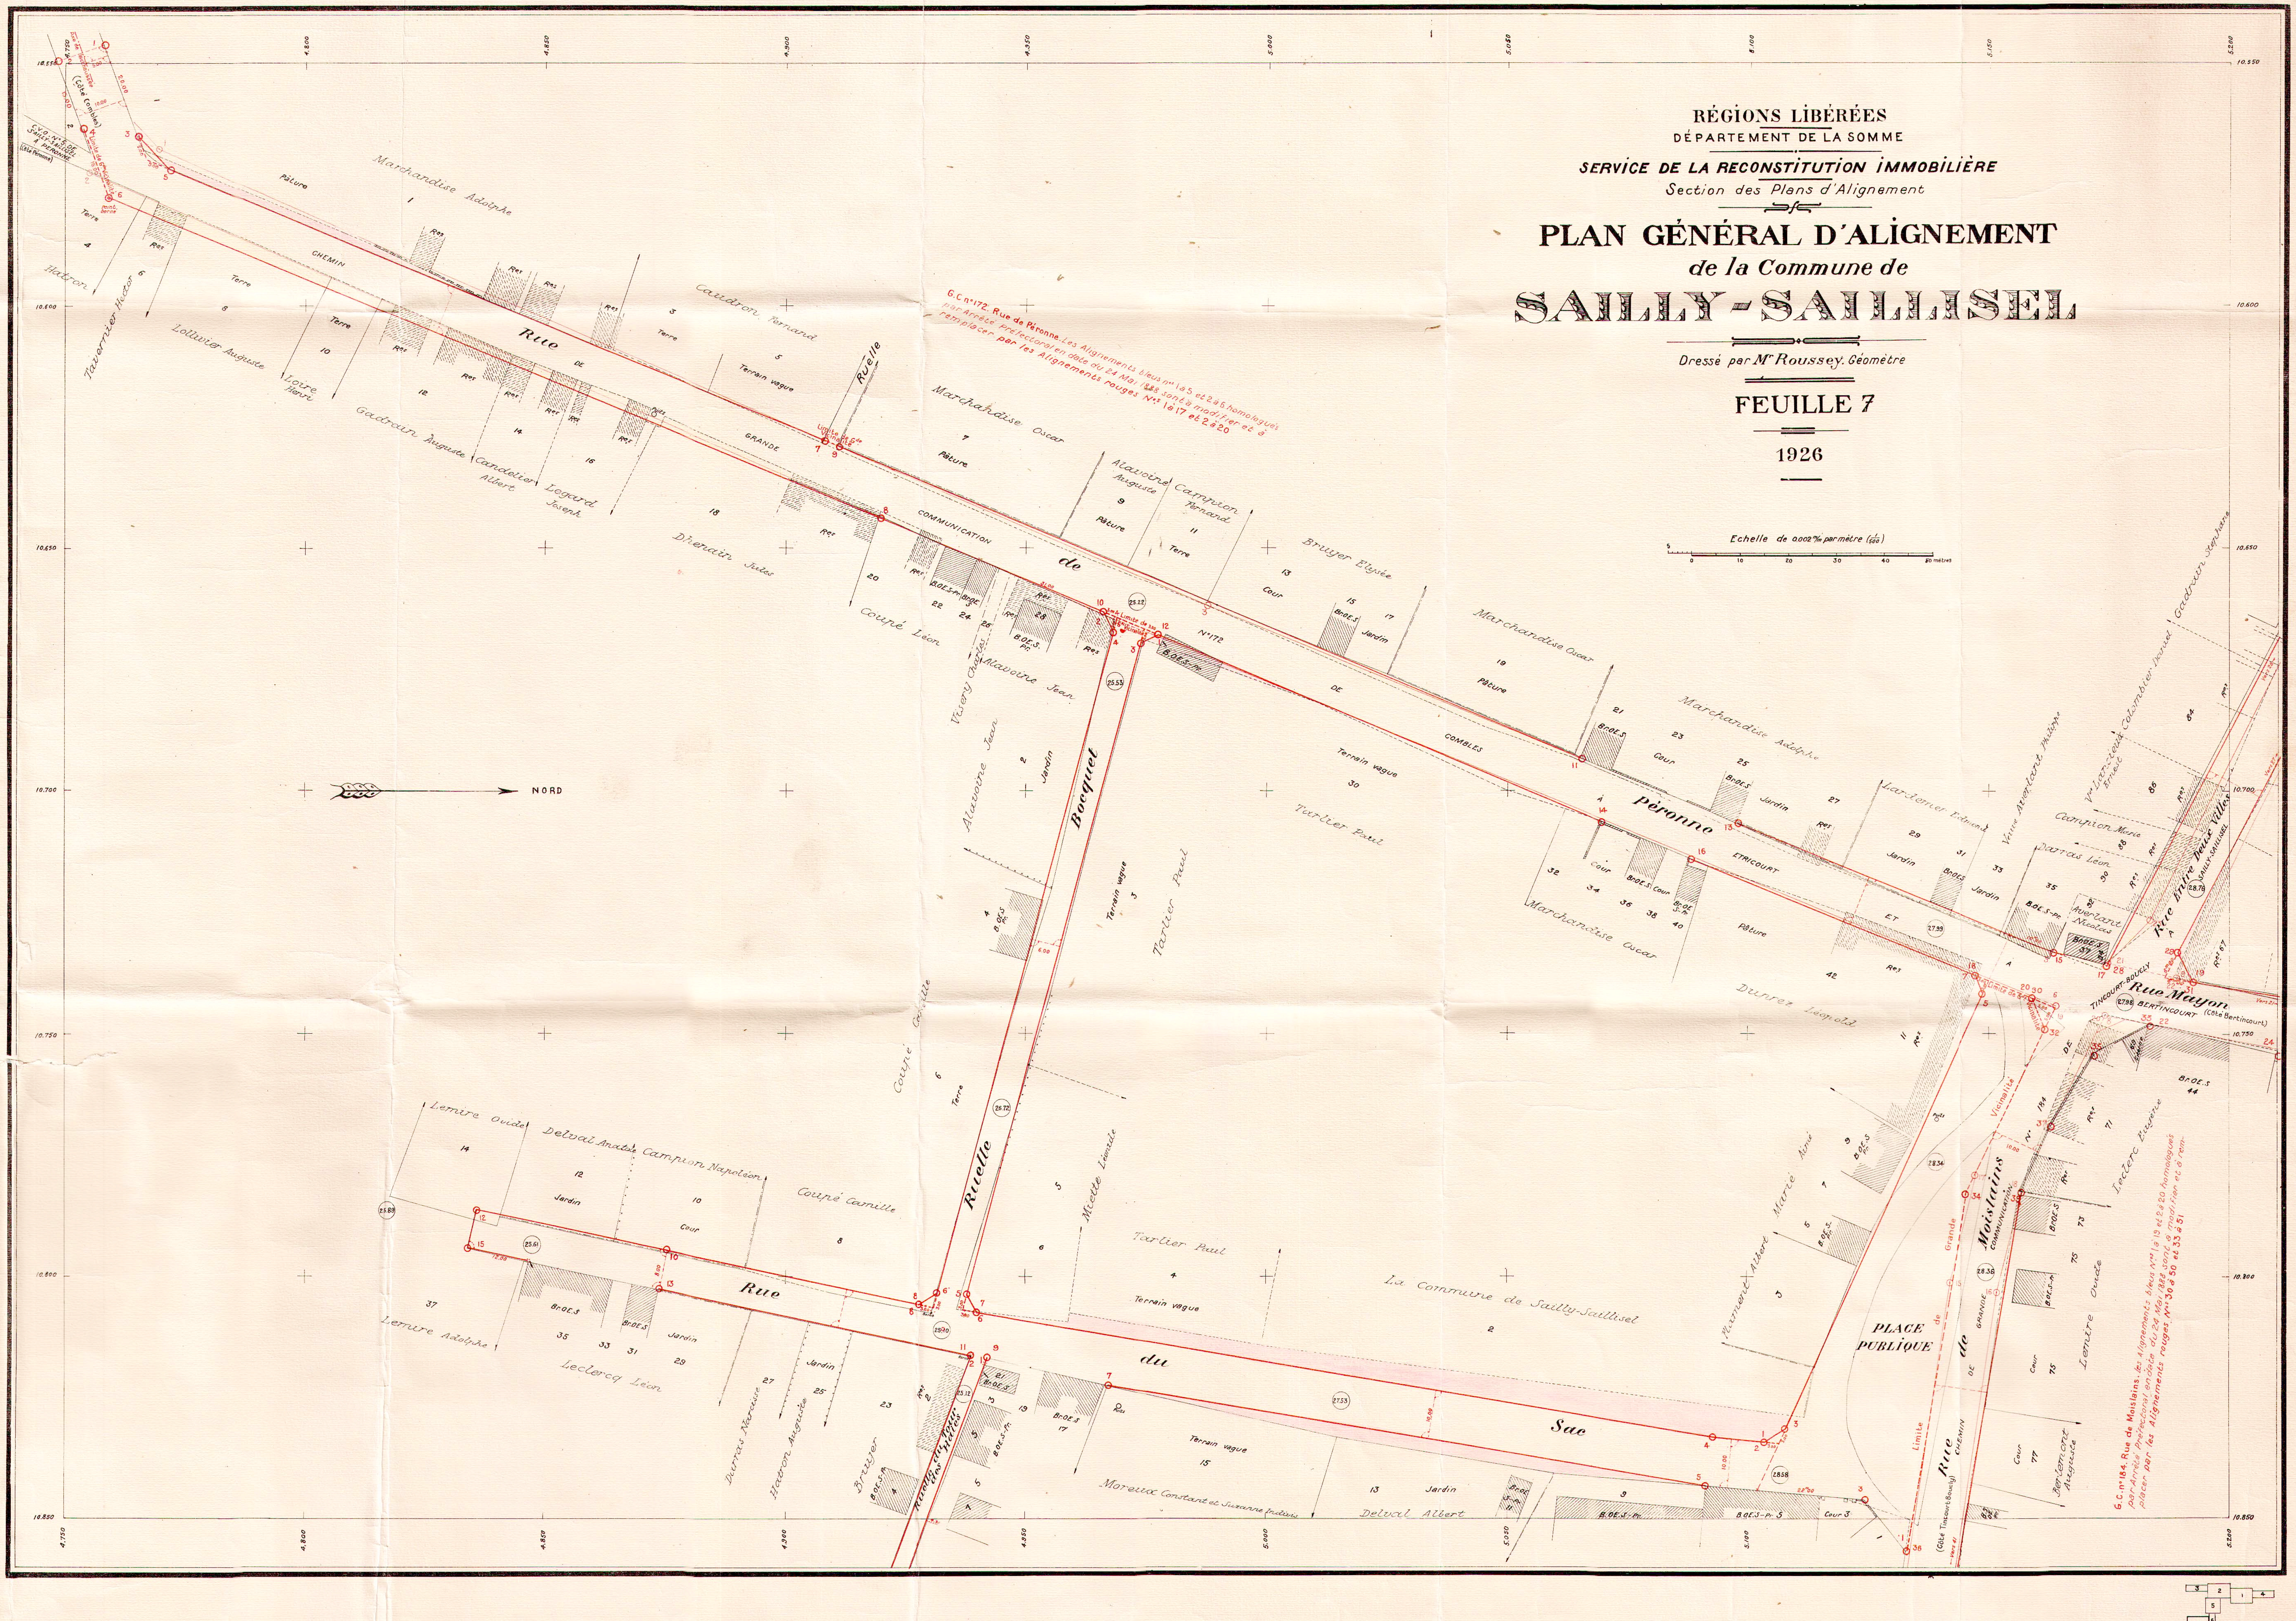

RÉGIONS LIBÉRÉES

DÉPARTEMENT DE LA SOMME

SERVICE DE LA RECONSTITUTION IMMOBILIÈRE

Section des Plans d'Alignement

PLAN GÉNÉRAL D'ALIGNEMENT
de la Commune de
SAILLY-SAILLISEL

Dressé par Mr Roussey, Géomètre

FEUILLE 7

1926

Echelle de 0.002 ‰ par mètre ($\frac{1}{500}$)

G.C n°172. Rue de Péronne. Les Alignements bleus nos 1 à 5 et 2 à 6 homologués par Arrêté Préfectoral en date du 24 Mai 1888 sont à modifier et à remplacer par les Alignements rouges Nos 1 à 17 et 2 à 20

G.C. n°184. Rue de Moislains. Les Alignements bleus Nos 1 à 19 et 2 à 20 homologués par Arrêté Préfectoral en date du 24 Mai 1888 sont à modifier et à remplacer par les Alignements rouges Nos 30 à 50 et 33 à 51

NORD
Rue Grande Communication de Péronne à Combles et Etricourt
N°172
Rue du Sac
Ruelle Borquet
Ruelle
Rue Mayon
Tincourt-Boucly
Bertincourt
(Côté Bertincourt)
Rue Entre Deux Villes
Sailly-Saillisel
Rue de Moislains
Grande Communication
N° 184
Limite de Vicinalité
Vicinalité
PLACE PUBLIQUE
Chemin
Marchandise Adolphe
Caudron Fernand
Marchandise Oscar
Alavoine Auguste
Campion Fernand
Bruyer Elysée
Lar[illegible] Edmond
Vve Averlant Philippe
Campion Marie
Darras Léon
Averlant Nicolas
Colombier Amand
Gadrain Stéphane
Hatron
Tavernier Victor
Lollivier Auguste
Loire Henri
Gadrain Auguste
Candelier Albert
Legard Joseph
Dhérain Jules
Coupé Léon
Vivary Charles
Alavoine Jean
Tartier Paul
Durrez Léopold
Coupé Camille
Lemire Ovide
Delval Anatole
Campion Napoléon
Lemire Adolphe
Leclercq Léon
Dupuis Narcisse
Hatron Auguste
Bruyer
Mielle Léonie
La Commune de Sailly-Saillisel
Moreux Constant et Jeanne [illegible]
Delval Albert
Flament Albert
Marie Aimé
Leclerc Eugène
Lemire Ovide
Berlemont Auguste
Pâture
Terre
Jardin
Cour
Terrain vague
Res
Br.OE.S
Puits
Vers 21
27.99
27.98
28.76
28.34
28.36
28.58
27.53
28.32
28.70
28.61
28.89
25.50
10.550
10.600
10.650
10.700
10.750
10.800
10.850
4.750
4.800
4.850
4.900
4.950
5.000
5.050
5.100
5.150
5.200

RÉGIONS LIBÉRÉES
DÉPARTEMENT DE LA SOMME

SERVICE DE LA RECONSTITUTION IMMOBILIÈRE
Section des Plans d'Alignement

PLAN GÉNÉRAL D'ALIGNEMENT
de la Commune de
SAILLY-SAILLISEL

Dressé par Mr Roussey, Géomètre

FEUILLE 7

1926

Echelle de 0,002 m/m par mètre ($\frac{1}{500}$)

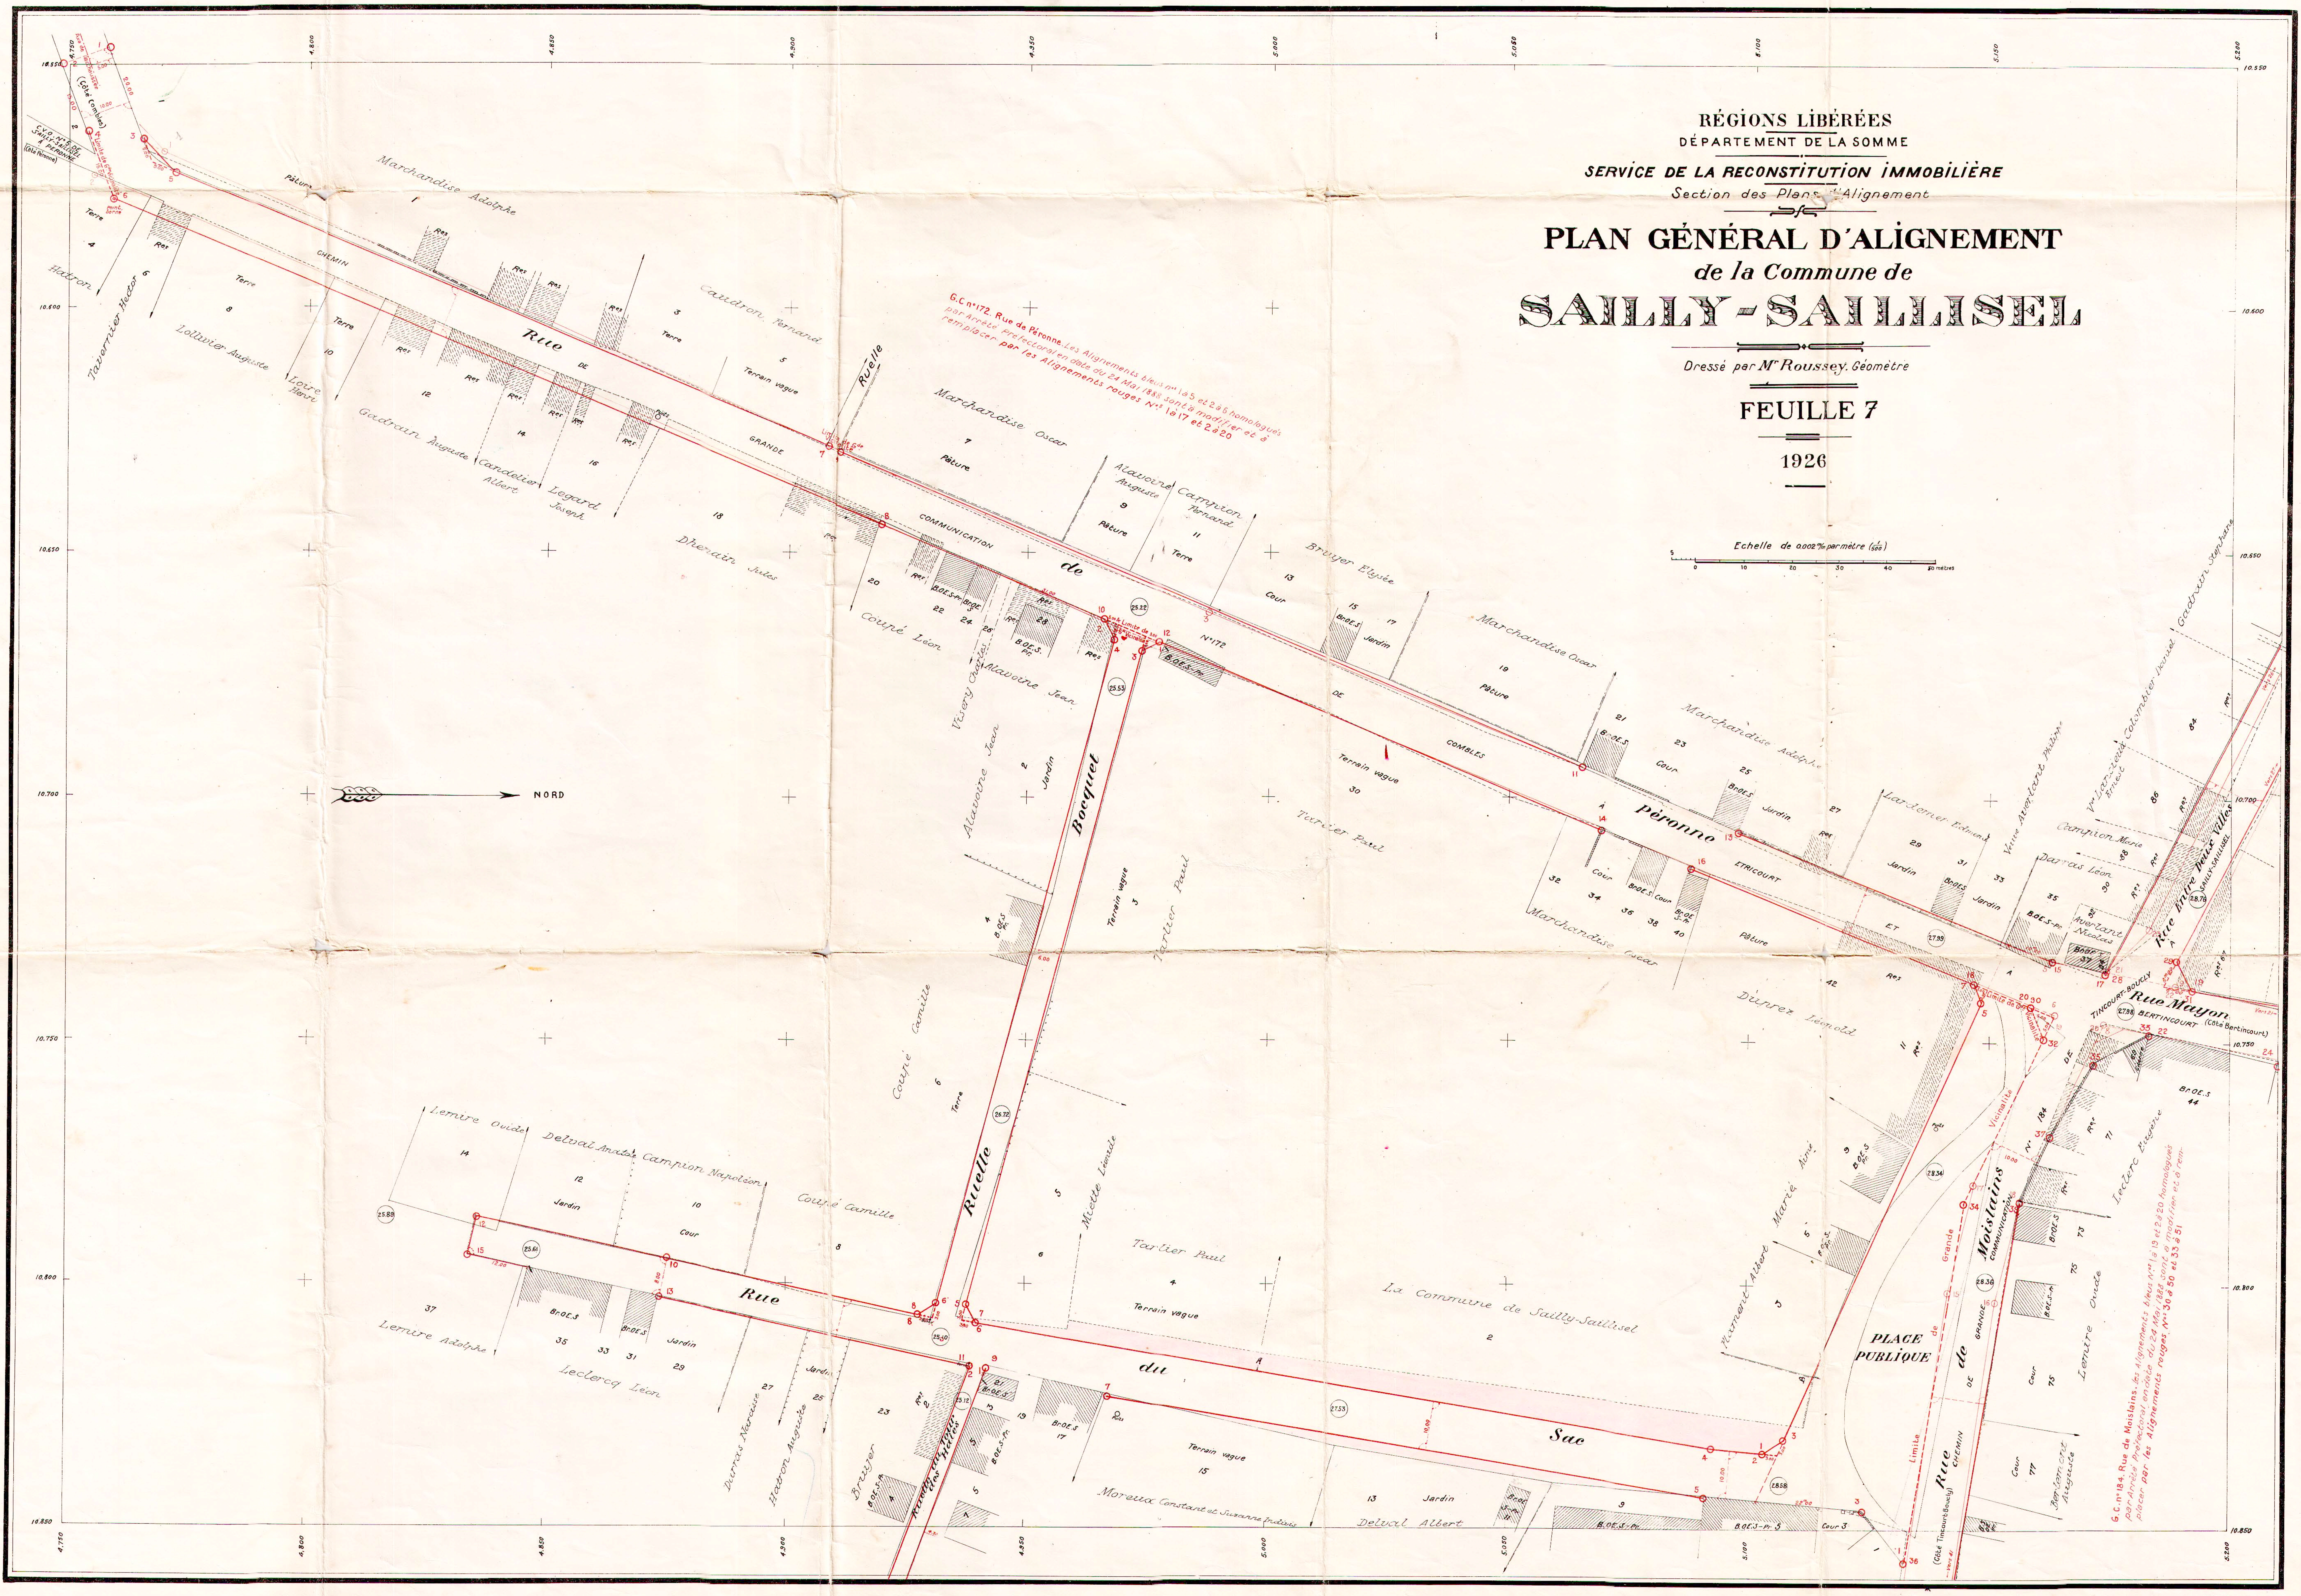

5 0 10 20 30 40 50 mètres
G.C n°172. Rue de Péronne. Les Alignements bleus nos 1 à 5 et 2 à 6 homologués par Arrêté Préfectoral en date du 24 Mai 1888 sont à modifier et à remplacer par les Alignements rouges N.os 1 à 17 et 2 à 20
G.C. n°184. Rue de Moislains. Les Alignements bleus N.os 1 à 19 et 2 à 20 homologués par Arrêté Préfectoral en date du 24 Mai 1888 sont à modifier et à remplacer par les Alignements rouges N.os 30 à 50 et 33 à 51
NORD
Rue de Péronne
Grande Communication de Péronne et Etricourt
Ruelle
Ruelle Bocquet
Rue du Sac
Rue Mayon
Rue Entre deux Villes
Grande Communication de Moislains
Rue de Tincourt-Boucly
PLACE PUBLIQUE
La Commune de Sailly-Saillisel
Marchandise Adolphe
Marchandise Oscar
Caudron Fernand
Alavoine Auguste
Campion Fernand
Bruyer Elysée
Gadran Auguste
Candelier Albert
Legard Joseph
Dherain Jules
Lollivier Auguste
Tavernier Hubert
Hatron
Coupé Léon
Alavoine Jean
Tartier Paul
Coupé Camille
Miette Léonide
Lemire Ovide
Delval Anatole
Campion Napoléon
Lemire Adolphe
Leclercq Léon
Darras Marcel
Hatron Auguste
Marcaux Constant et Suzanne
Delval Albert
Leclerc Eugène
Berlemont Auguste
Campion Marie
Darras Léon
Larsonnier Edmond
Dinrez Léopold
Terrain vague
Pâture
Jardin
Cour
Terre
10.550
10.600
10.650
10.700
10.750
10.800
10.850
4.750
4.800
4.850
4.900
4.950
5.000
5.050
5.100
5.150
5.200

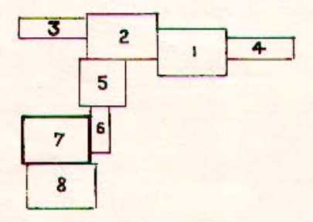

RÉGIONS LIBÉRÉES
DÉPARTEMENT DE LA SOMME

SERVICE DE LA RECONSTITUTION IMMOBILIÈRE
Section des Plans d'Alignement

PLAN GÉNÉRAL D'ALIGNEMENT
de la Commune de
SAILLY-SAILLISEL

Dressé par Mr Roussey. Géomètre

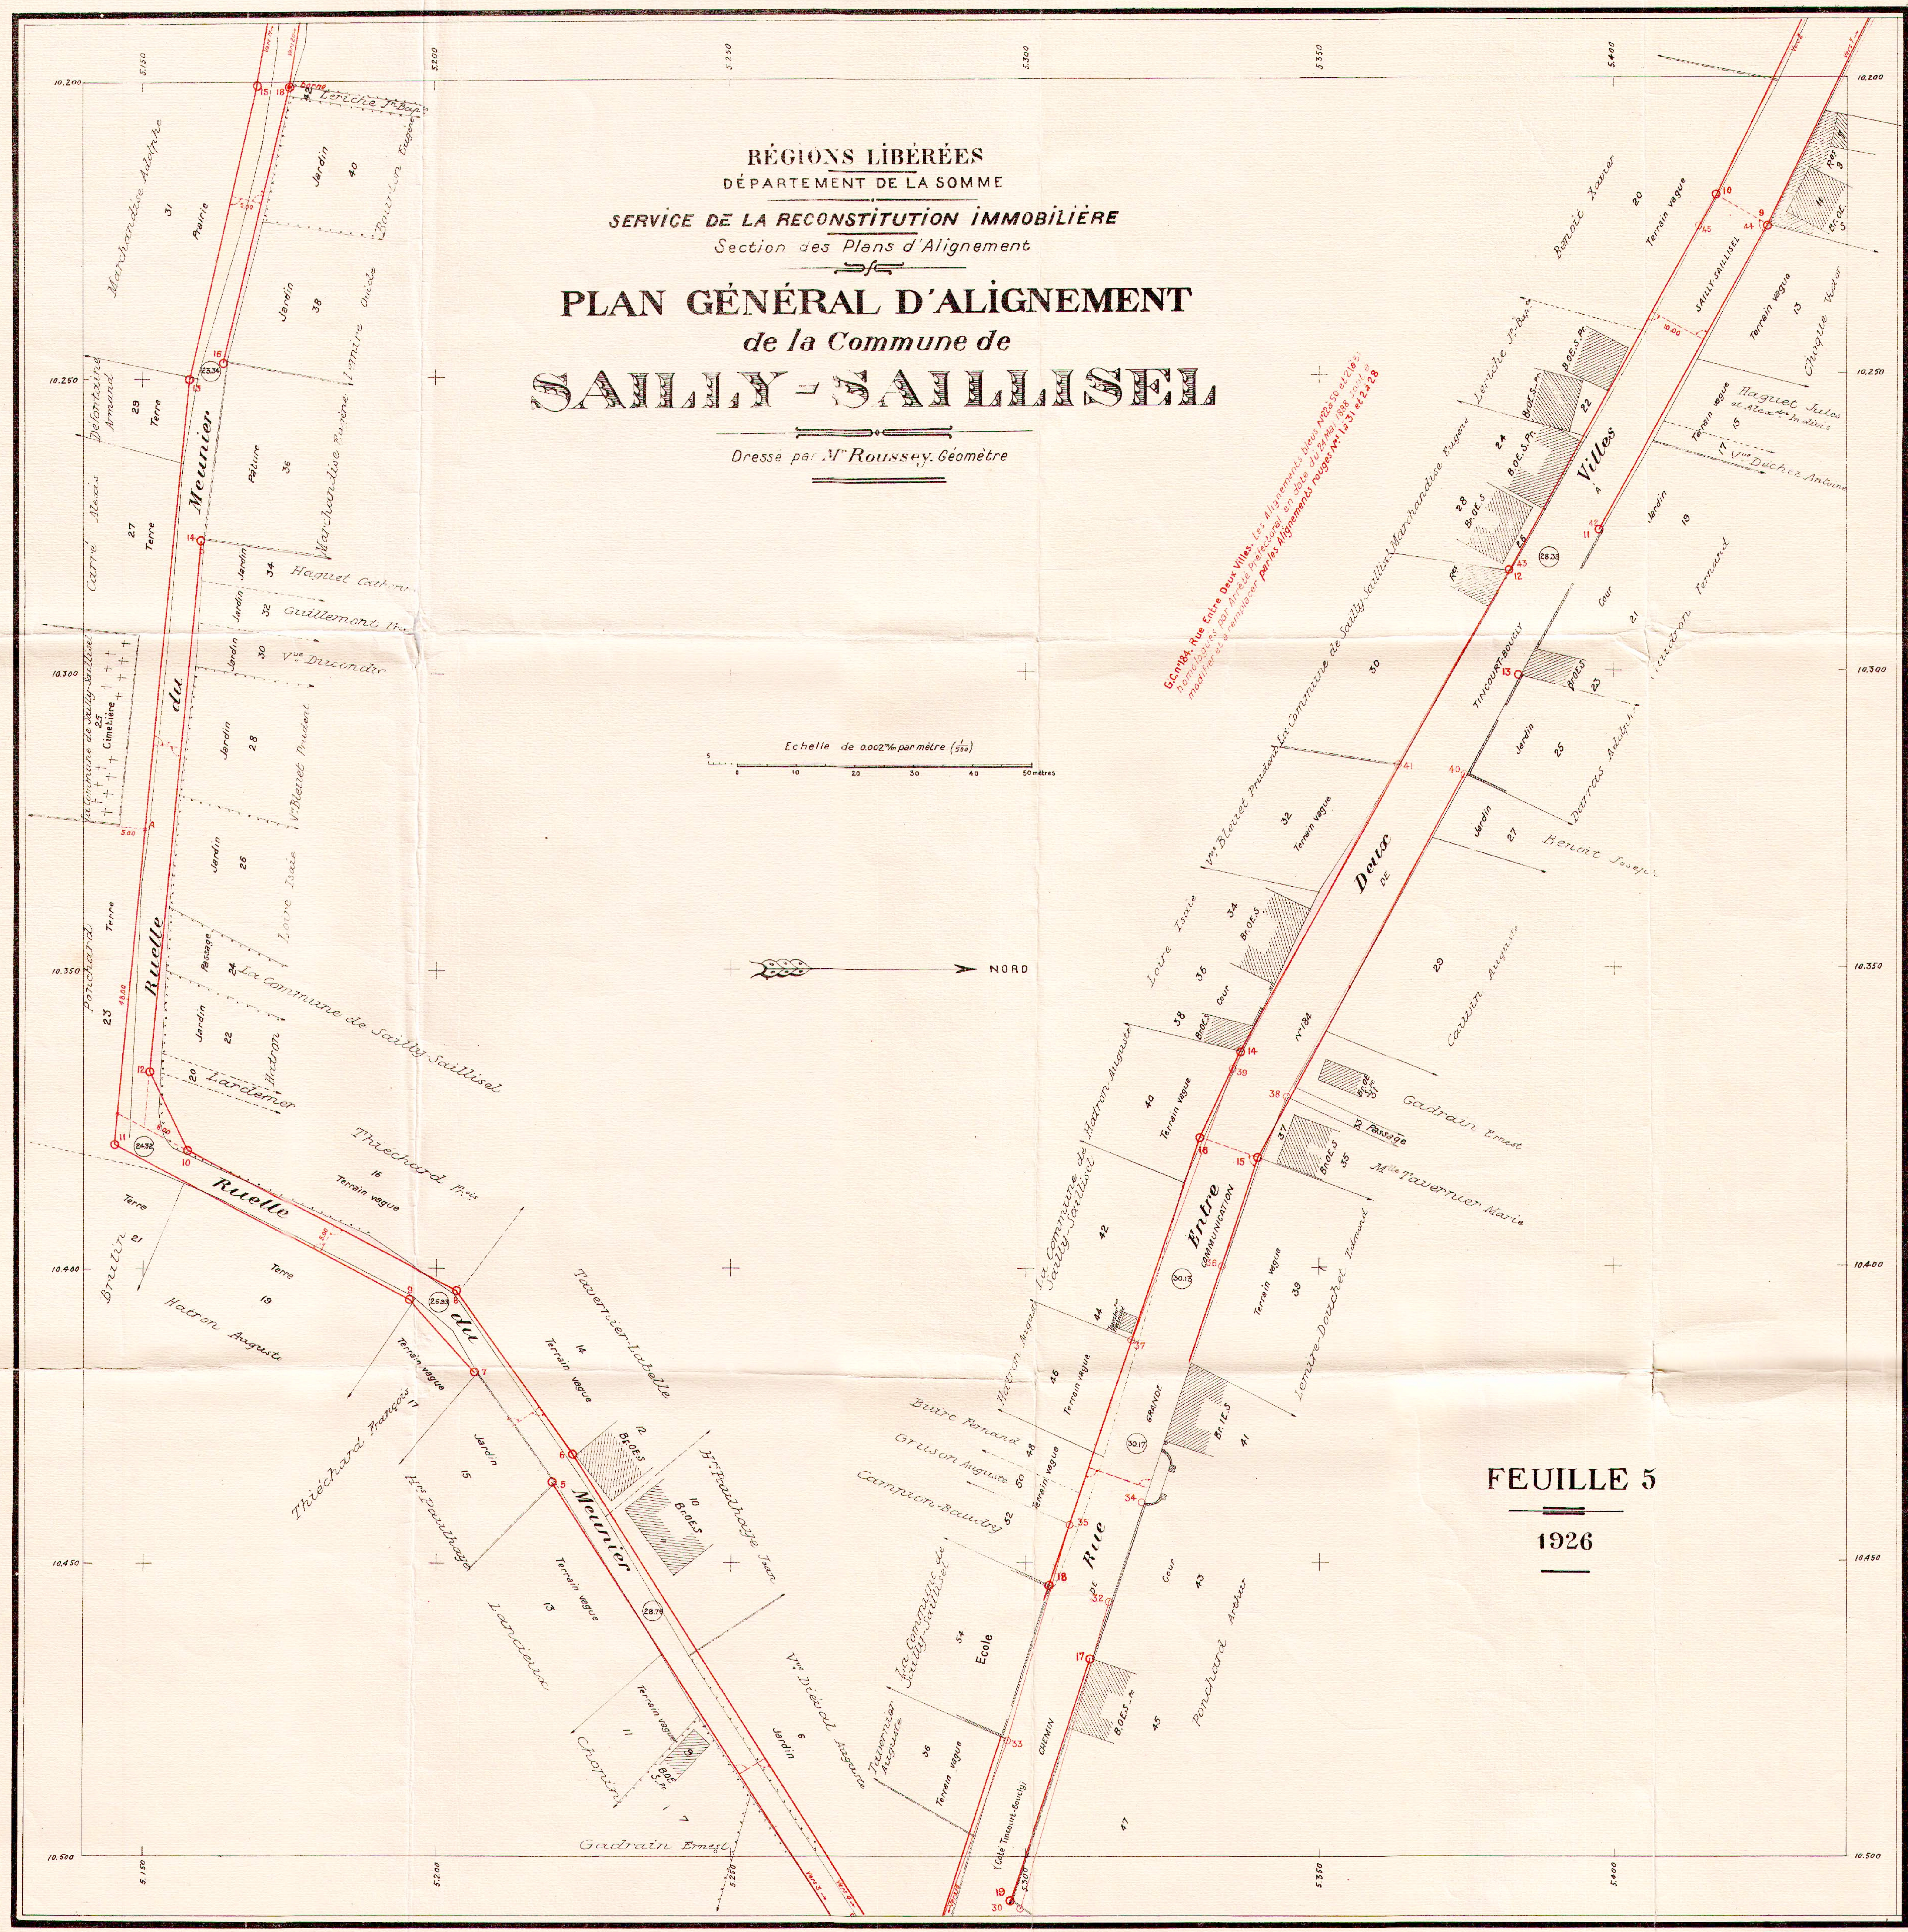
Echelle de 0.002m/m par mètre (1/500)
5
0
10
20
30
40
50 mètres
NORD
Ruelle du Meunier
Ruelle du Meunier
Rue Entre Deux Villes
GRANDE COMMUNICATION N°184
Ecole
Cimetière
Jardin
Terrain vague
Pâture
Terre
La Commune de Sailly-Saillisel

G.C. n°184. Rue Entre Deux Villes. Les Alignements bleus N°s 22 à 50 et 21 à 51 homologués par Arrêté Préfectoral en date du 24 Mai 1888 sont à modifier et à remplacer par les Alignements rouges N°s 1 à 31 et 2 à 28

FEUILLE 5
1926

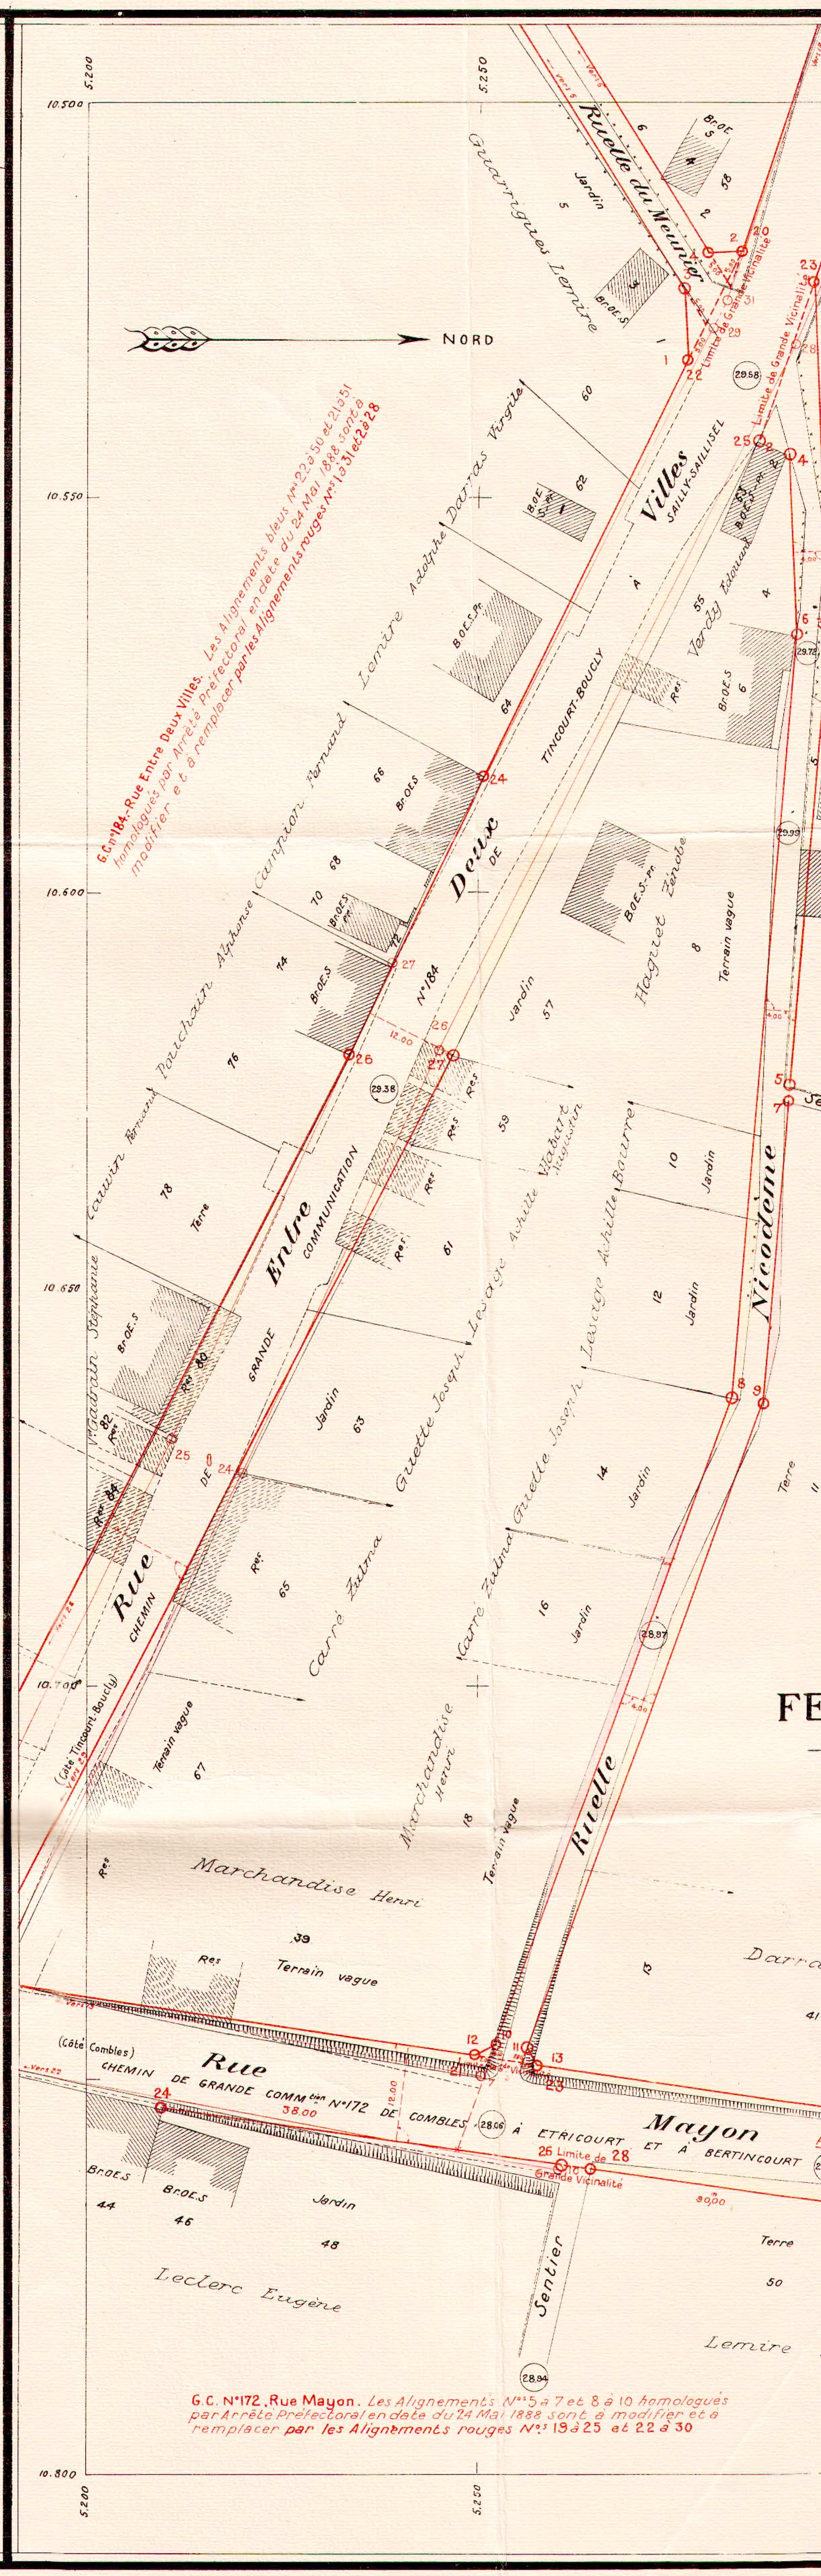
NORD
Ruelle du Meunier
Ruelle
Rue Entre Deux Villes
Ruelle Nicodème
Rue Mayon
CHEMIN DE GRANDE COMMon N°172 DE COMBLES À ETRICOURT ET À BERTINCOURT
Sentier
Jardin
Terrain vague
Pâture
Terre

G.C. n°184. Rue Entre Deux Villes. Les Alignements bleus N°s 22 à 50 et 21 à 51 homologués par Arrêté Préfectoral en date du 24 Mai 1888 sont à modifier et à remplacer par les Alignements rouges N°s 1 à 31 et 2 à 28

G.C. N°172. Rue Mayon. Les Alignements N°s 5 à 7 et 8 à 10 homologués par Arrêté Préfectoral en date du 24 Mai 1888 sont à modifier et à remplacer par les Alignements rouges N°s 19 à 25 et 22 à 30

FEUILLE 6
1926

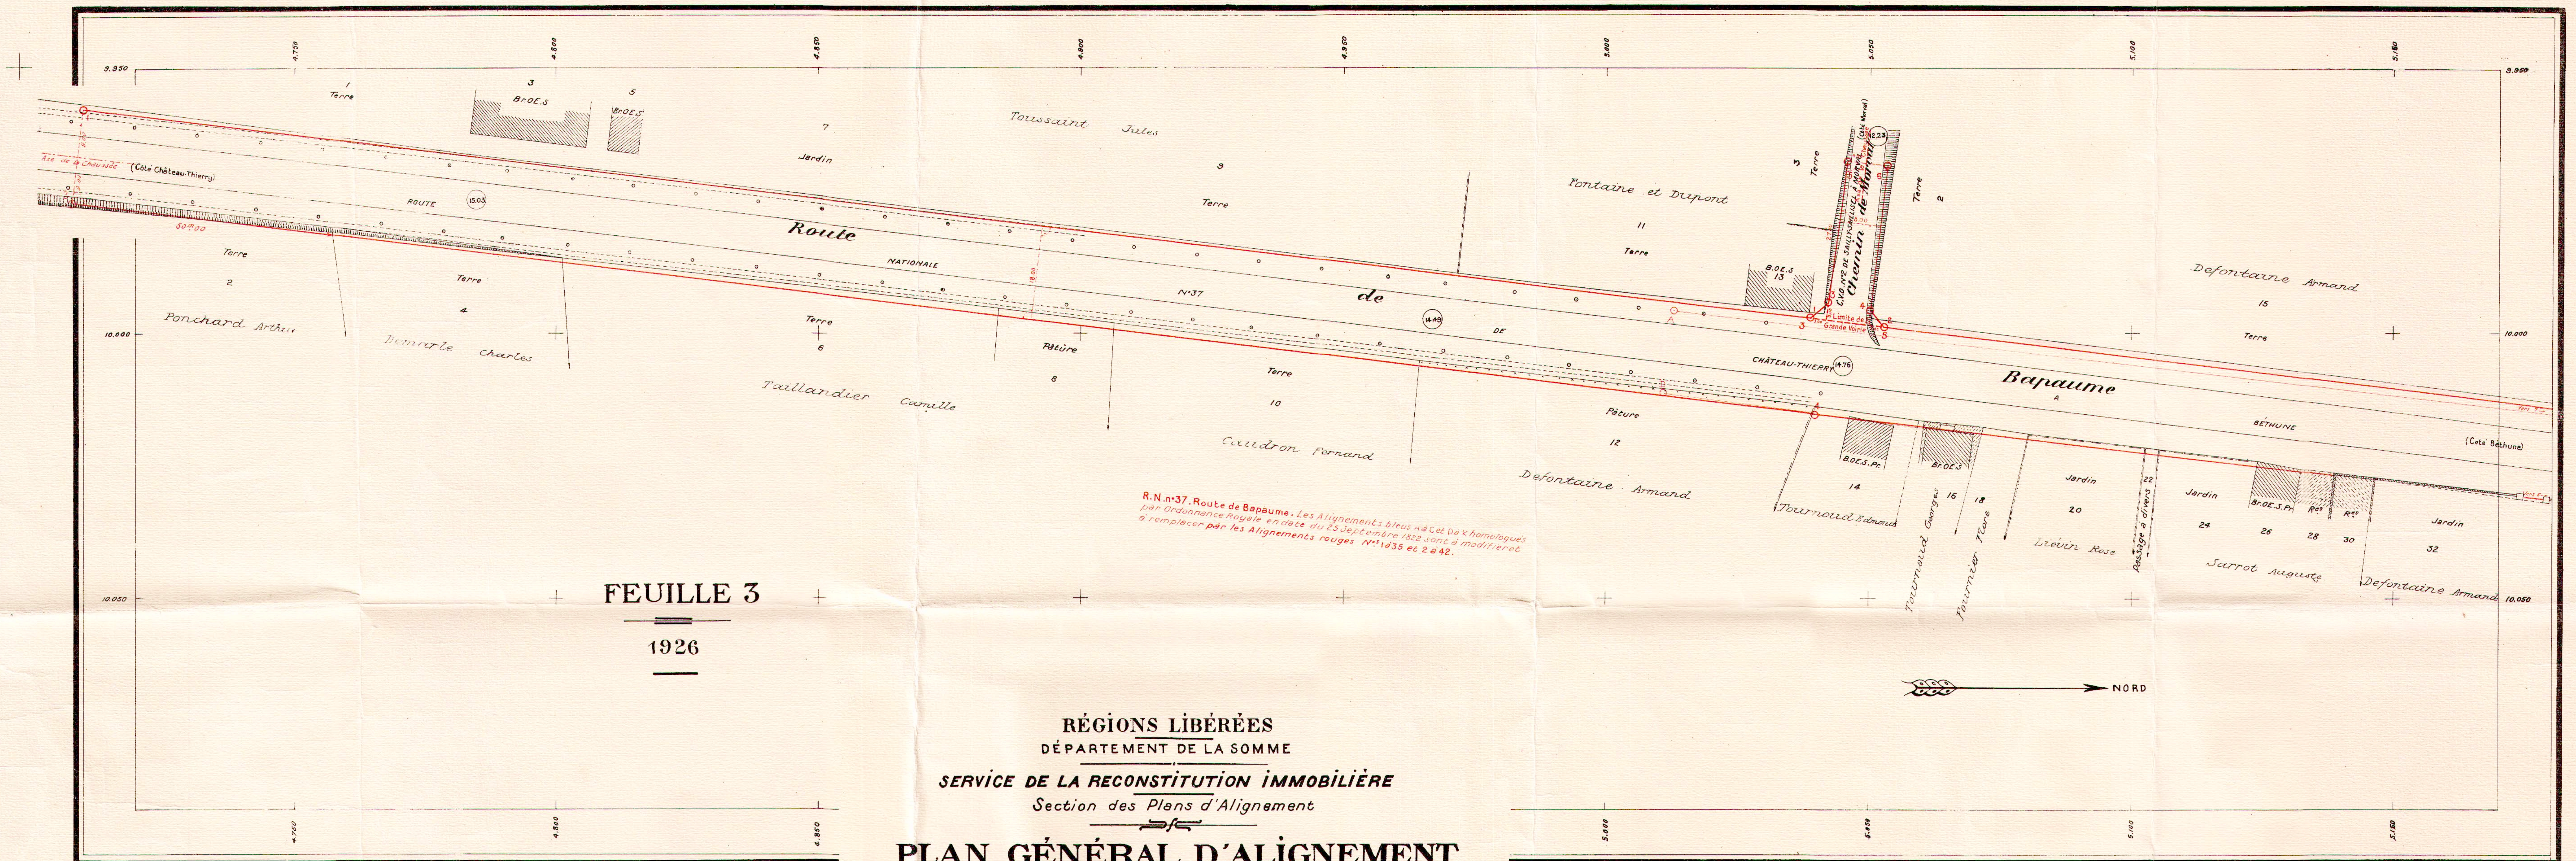

Route de Bapaume
Route Nationale N°37 de Château-Thierry à Béthune
(Côté Château-Thierry)
(Côté Béthune)
Axe de la Chaussée
Chemin de Moislains
Toussaint Jules
Fontaine et Dupont
Defontaine Armand
Ponchard Arthur
Damarle Charles
Taillandier Camille
Caudron Fernand
Tournoud Edmond
Tournoud Georges
Fournier Flore
Liévin Rose
Passage à divers
Sarrot Auguste
Terre
Jardin
Pâture
Bt DE S
NORD

R.N. n°37. Route de Bapaume. Les Alignements bleus A à C et D à K homologués par Ordonnance Royale en date du 25 Septembre 1822 sont à modifier et à remplacer par les Alignements rouges N°s 1 à 35 et 2 à 42.

FEUILLE 3

1926

RÉGIONS LIBÉRÉES

DÉPARTEMENT DE LA SOMME

SERVICE DE LA RECONSTITUTION IMMOBILIÈRE

Section des Plans d'Alignement

PLAN GÉNÉRAL D'ALIGNEMENT
de la Commune de
SAILLY-SAILLISEL

Dressé par Mr Roussey. Géomètre

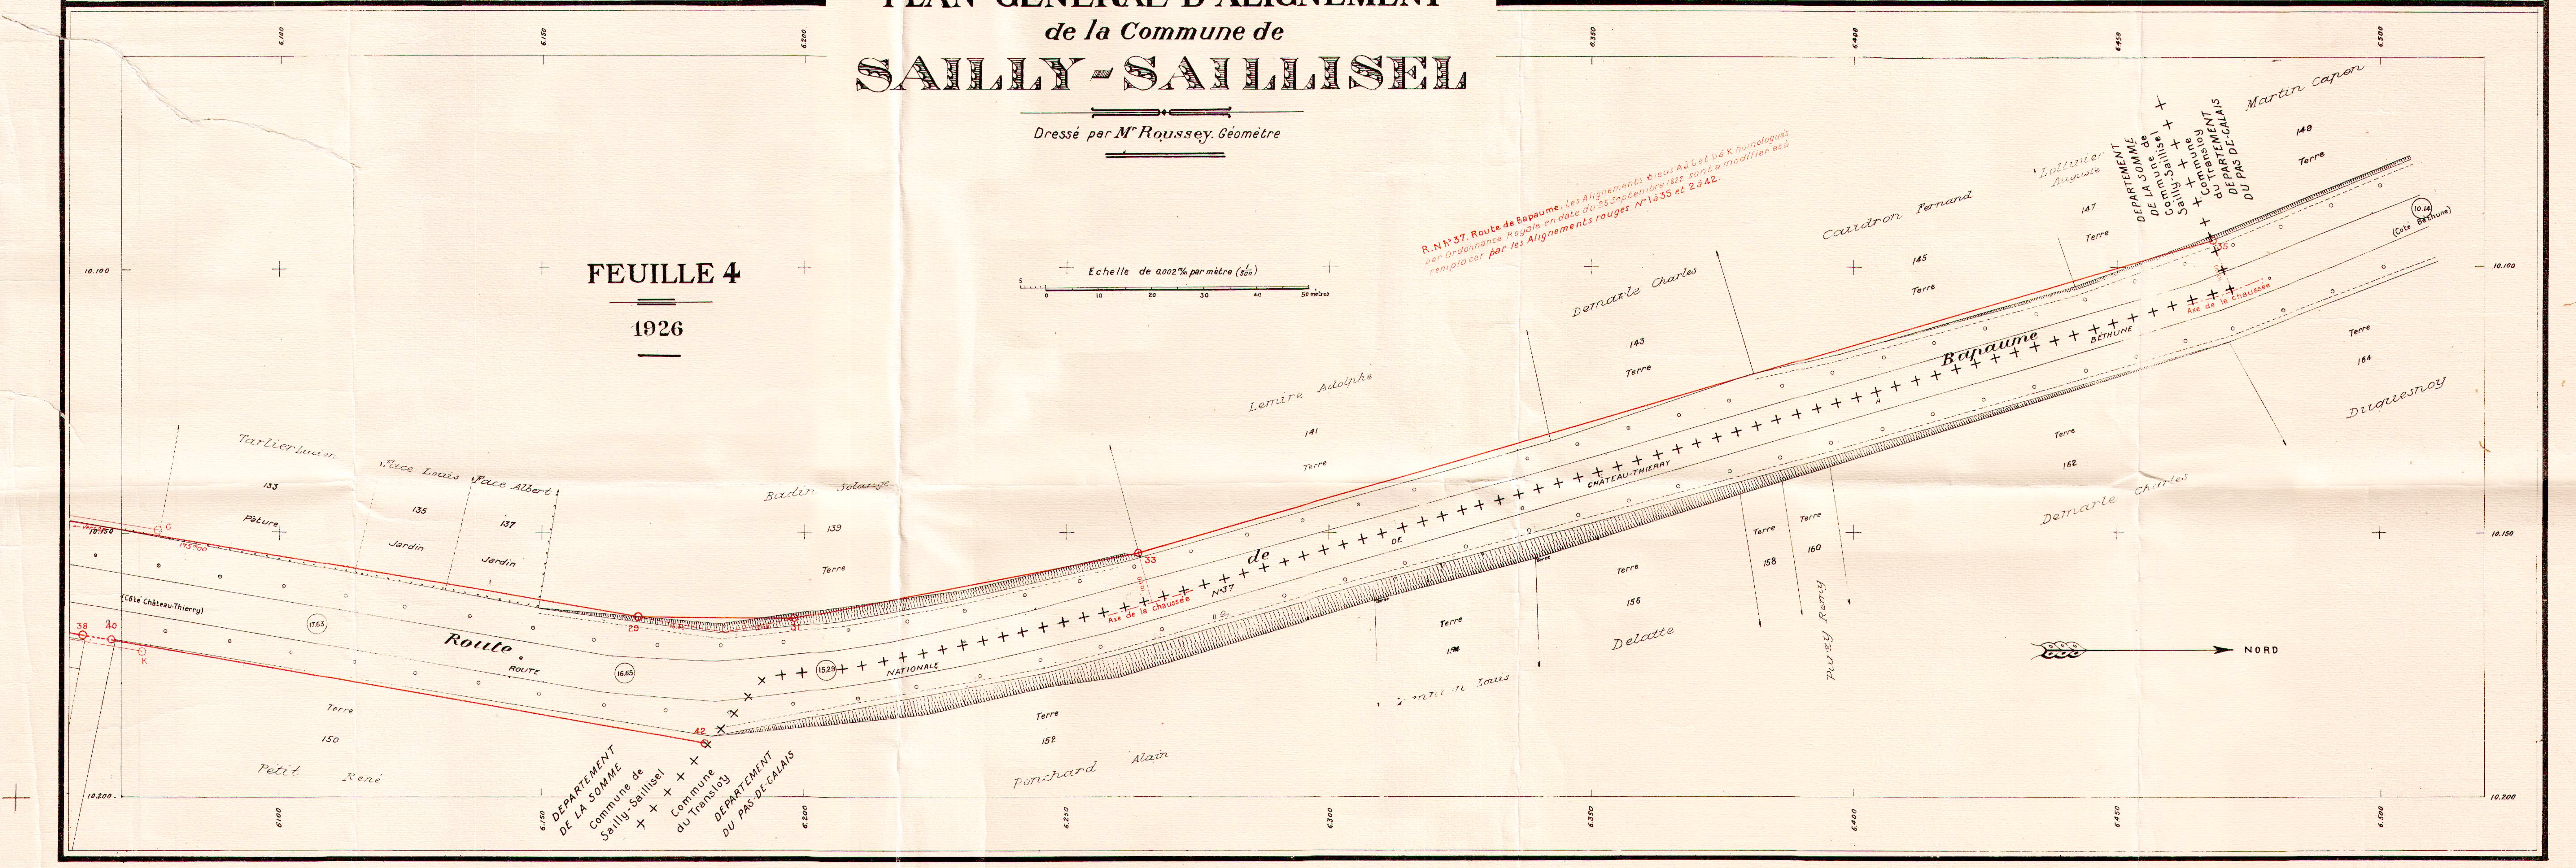

Echelle de 0.002 m/m par mètre (1/500)
5
0
10
20
30
40
50 mètres
Route de Bapaume
Route Nationale N°37 de Château-Thierry à Béthune
(Côté Château-Thierry)
(Côté Béthune)
Axe de la Chaussée
DÉPARTEMENT DE LA SOMME
Commune de Sailly-Saillisel
Commune du Transloy
DÉPARTEMENT DU PAS-DE-CALAIS
Tarlier Lucien
Face Louis
Face Albert
Badin Solange
Lemire Adolphe
Damarle Charles
Caudron Fernand
Lallemer Auguste
Martin Capon
Duquesnoy
Delatte
Piozzy Remy
Petit René
Ponchard Alain
Terre
Jardin
Pâture
NORD

R.N. n°37. Route de Bapaume. Les Alignements bleus A à C et D à K homologués par Ordonnance Royale en date du 25 Septembre 1822 sont à modifier et à remplacer par les Alignements rouges N°s 1 à 35 et 2 à 42.

FEUILLE 4

1926

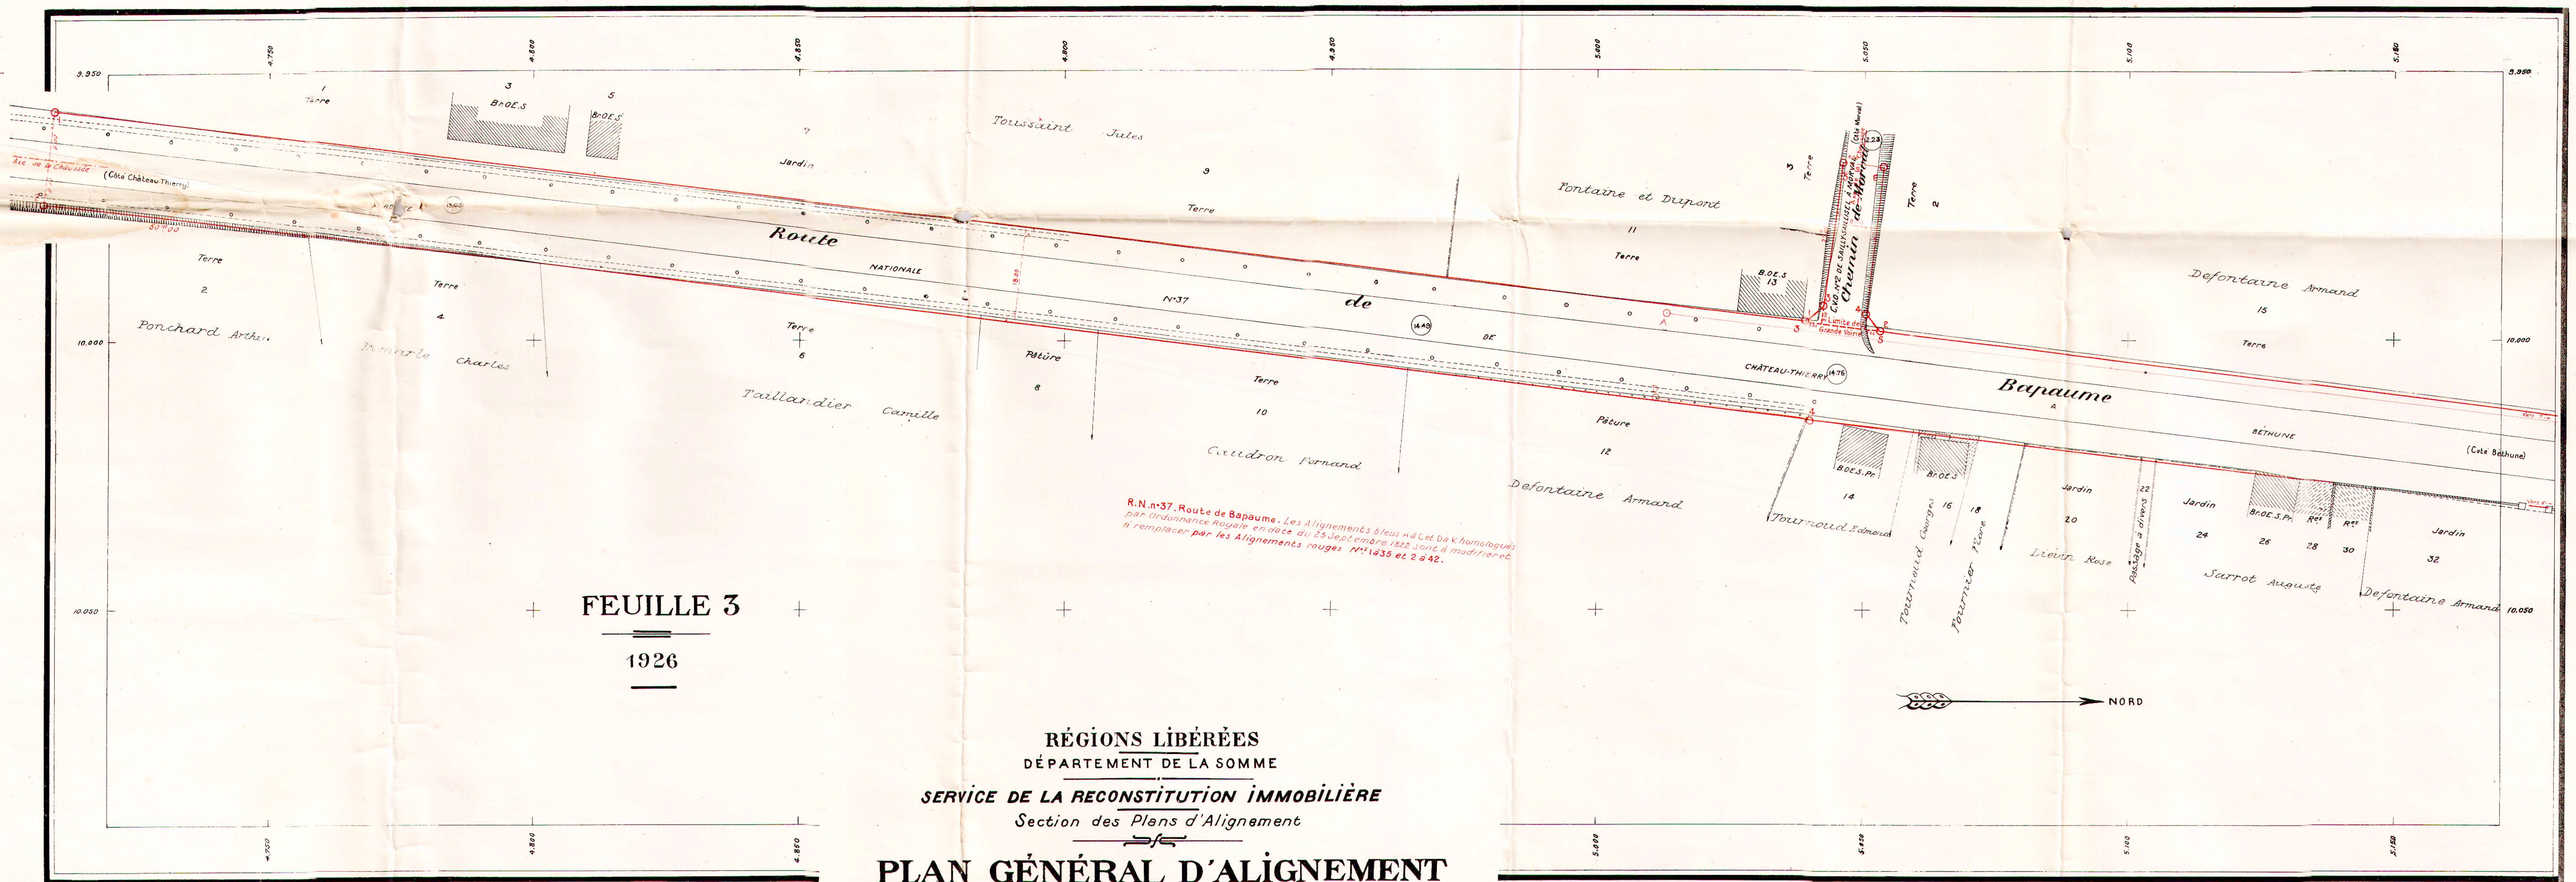
9.950
4.750
4.800
4.850
4.900
4.950
5.000
5.050
5.100
5.150
10.000
10.050
1
Terre
3
Br.OE.S
5
Br.OE.S
7
Jardin
Toussaint Jules
3
Terre
Fontaine et Dupont
11
Terre
3
Terre
2
Terre
B.OE.S
13
C.V.O. N°2 DE SAILLY-SAILLISEL À MORVAL
Chemin de Morval
(Côté Morval)
2.23
Axe de la Chaussée
Limite de Grande Voirie
Defontaine Armand
15
Terre
Axe de la Chaussée
(Côté Château-Thierry)
50m00
15.03
Route
NATIONALE
N°37
de
14.93
DE
CHÂTEAU-THIERRY
14.76
Bapaume
A
BÉTHUNE
(Cote Béthune)
Vers 7
Vers 6
Terre
2
Ponchard Arthur
Terre
4
Demarle Charles
Terre
6
Pâture
8
Taillandier Camille
Terre
10
Caudron Fernand
Pâture
12
Defontaine Armand
B.OE.S.Pr.
14
Tournoud Edmond
Br.OE.S
16
18
Tournoud Georges
Fournier Flore
Jardin
20
Liévin Rose
22
Passage à divers
Jardin
24
Br.OE.S.Pr.
26
Res
28
Res
30
Jardin
32
Sarrot Auguste
Defontaine Armand
NORD

R.N. n°37. Route de Bapaume. Les Alignements bleus A à C et D à K homologués par Ordonnance Royale en date du 25 Septembre 1822 sont à modifier et à remplacer par les Alignements rouges N.os 1 à 35 et 2 à 42.

FEUILLE 3

1926

RÉGIONS LIBÉRÉES
DÉPARTEMENT DE LA SOMME

SERVICE DE LA RECONSTITUTION IMMOBILIÈRE
Section des Plans d'Alignement

PLAN GÉNÉRAL D'ALIGNEMENT
de la Commune de
SAILLY-SAILLISEL

Dressé par Mr Roussey. Géomètre

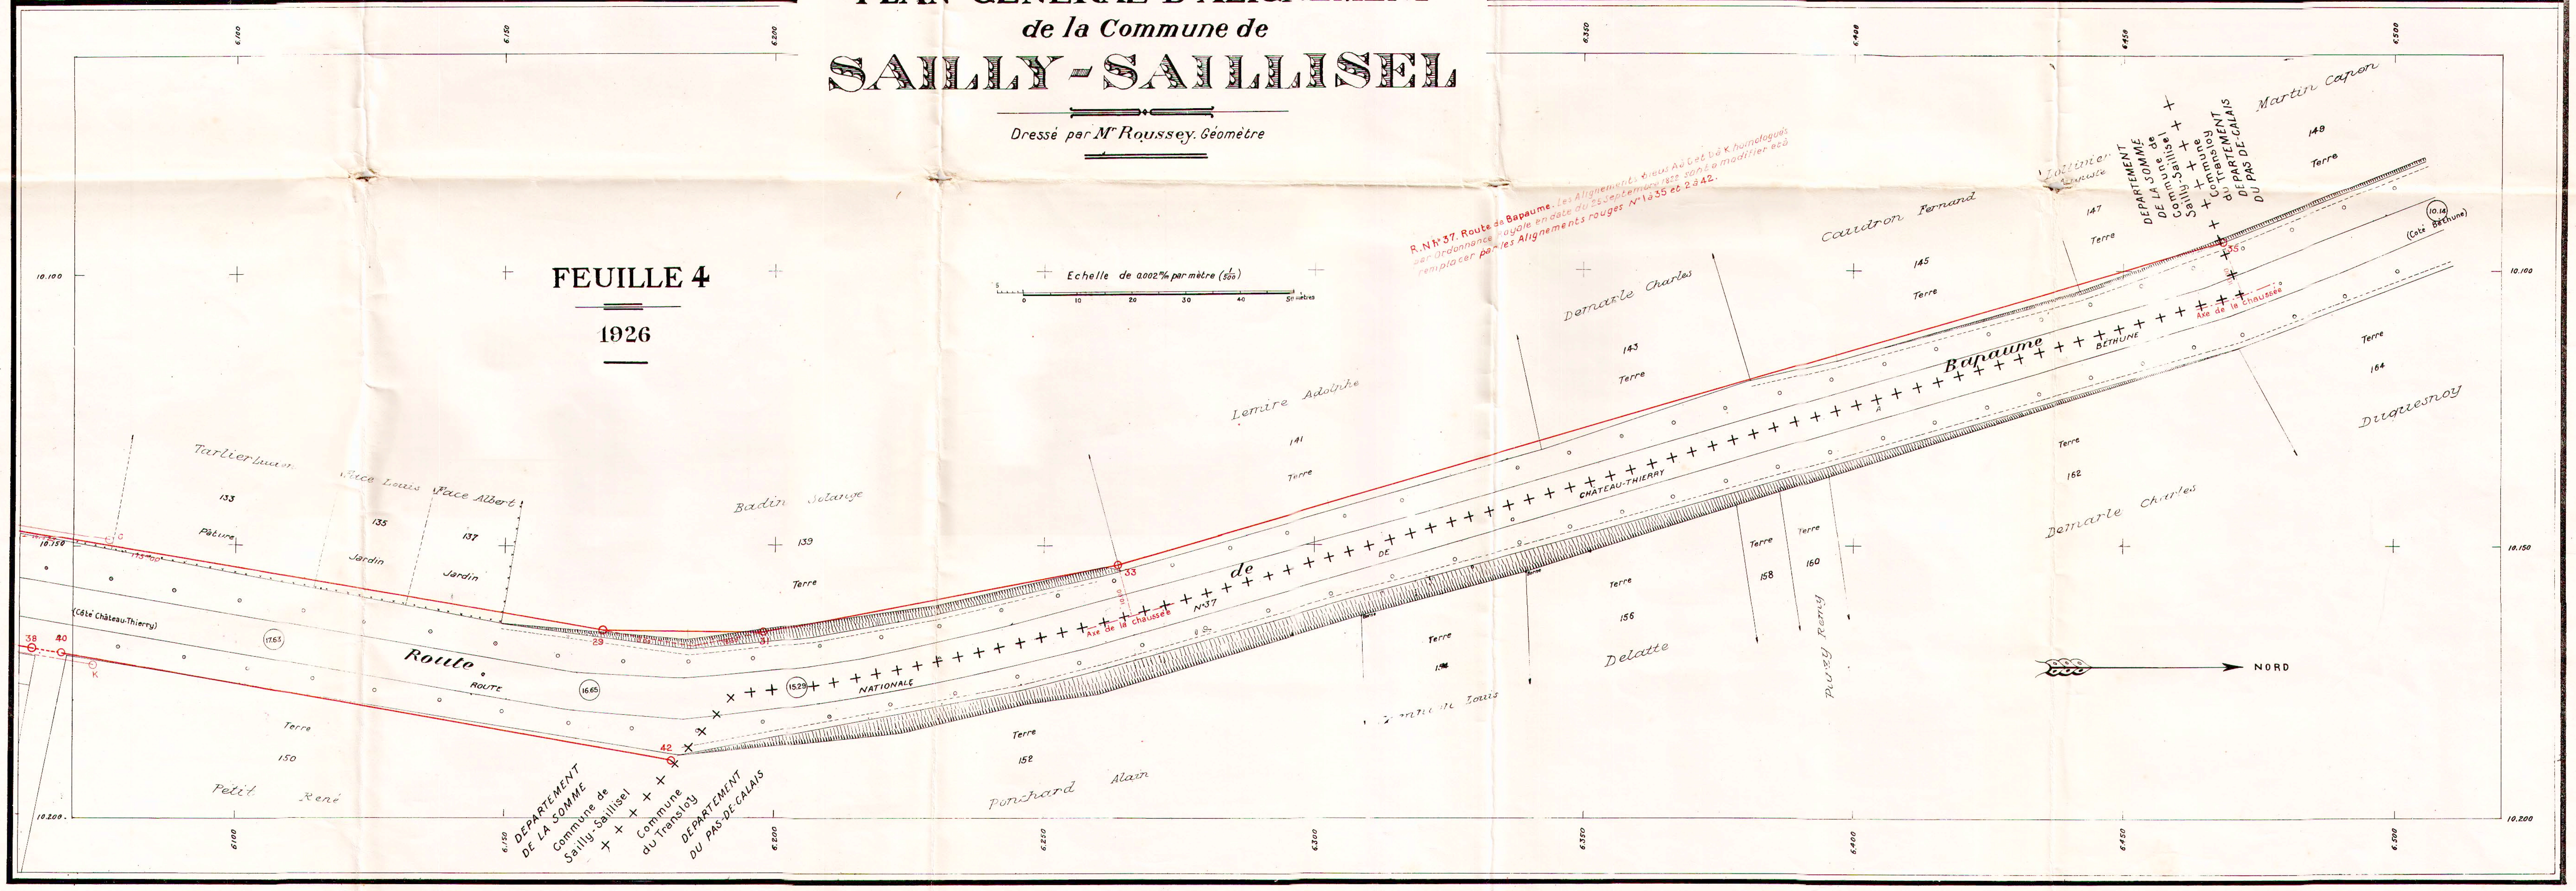
6.100
6.150
6.200
6.250
6.300
6.350
6.400
6.450
6.500
10.100
10.150
10.200
Echelle de 0.002 m/m par mètre (1/500)
5
0
10
20
30
40
50 mètres
Martin Capon
149
Terre
Lottinier Auguste
147
Terre
DÉPARTEMENT DE LA SOMME
Commune de Sailly-Saillisel
Commune du Transloy
DÉPARTEMENT DU PAS-DE-CALAIS
Caudron Fernand
145
Terre
Demarle Charles
143
Terre
Lemire Adolphe
141
Terre
Tarlier Lucien
133
Pâture
Face Louis
135
Jardin
Face Albert
137
Jardin
Badin Solange
139
Terre
10.14
(Coté Béthune)
35
Axe de la chaussée
Bapaume
BÉTHUNE
CHÂTEAU-THIERRY
DE
de
N°37
33
Axe de la chaussée
29
31
(Côté Château-Thierry)
38
40
K
17.63
Route
ROUTE
16.65
15.29
NATIONALE
42
Terre
150
Petit René
DÉPARTEMENT DE LA SOMME
Commune de Sailly-Saillisel
Commune du Transloy
DÉPARTEMENT DU PAS-DE-CALAIS
Terre
152
Ponchard Alain
Terre
154
Terre
156
Delatte
Terre
158
Terre
160
Pivry Remy
Terre
162
Demarle Charles
Terre
164
Duquesnoy
NORD

R.N. n°37. Route de Bapaume. Les Alignements bleus A à C et D à K homologués par Ordonnance Royale en date du 25 Septembre 1822 sont à modifier et à remplacer par les Alignements rouges N°1 à 35 et 2 à 42.

FEUILLE 4

1926

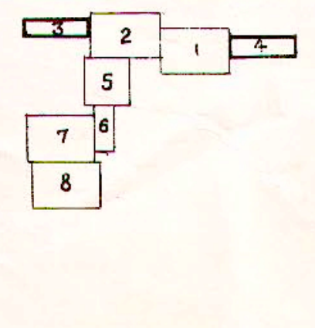

3-4

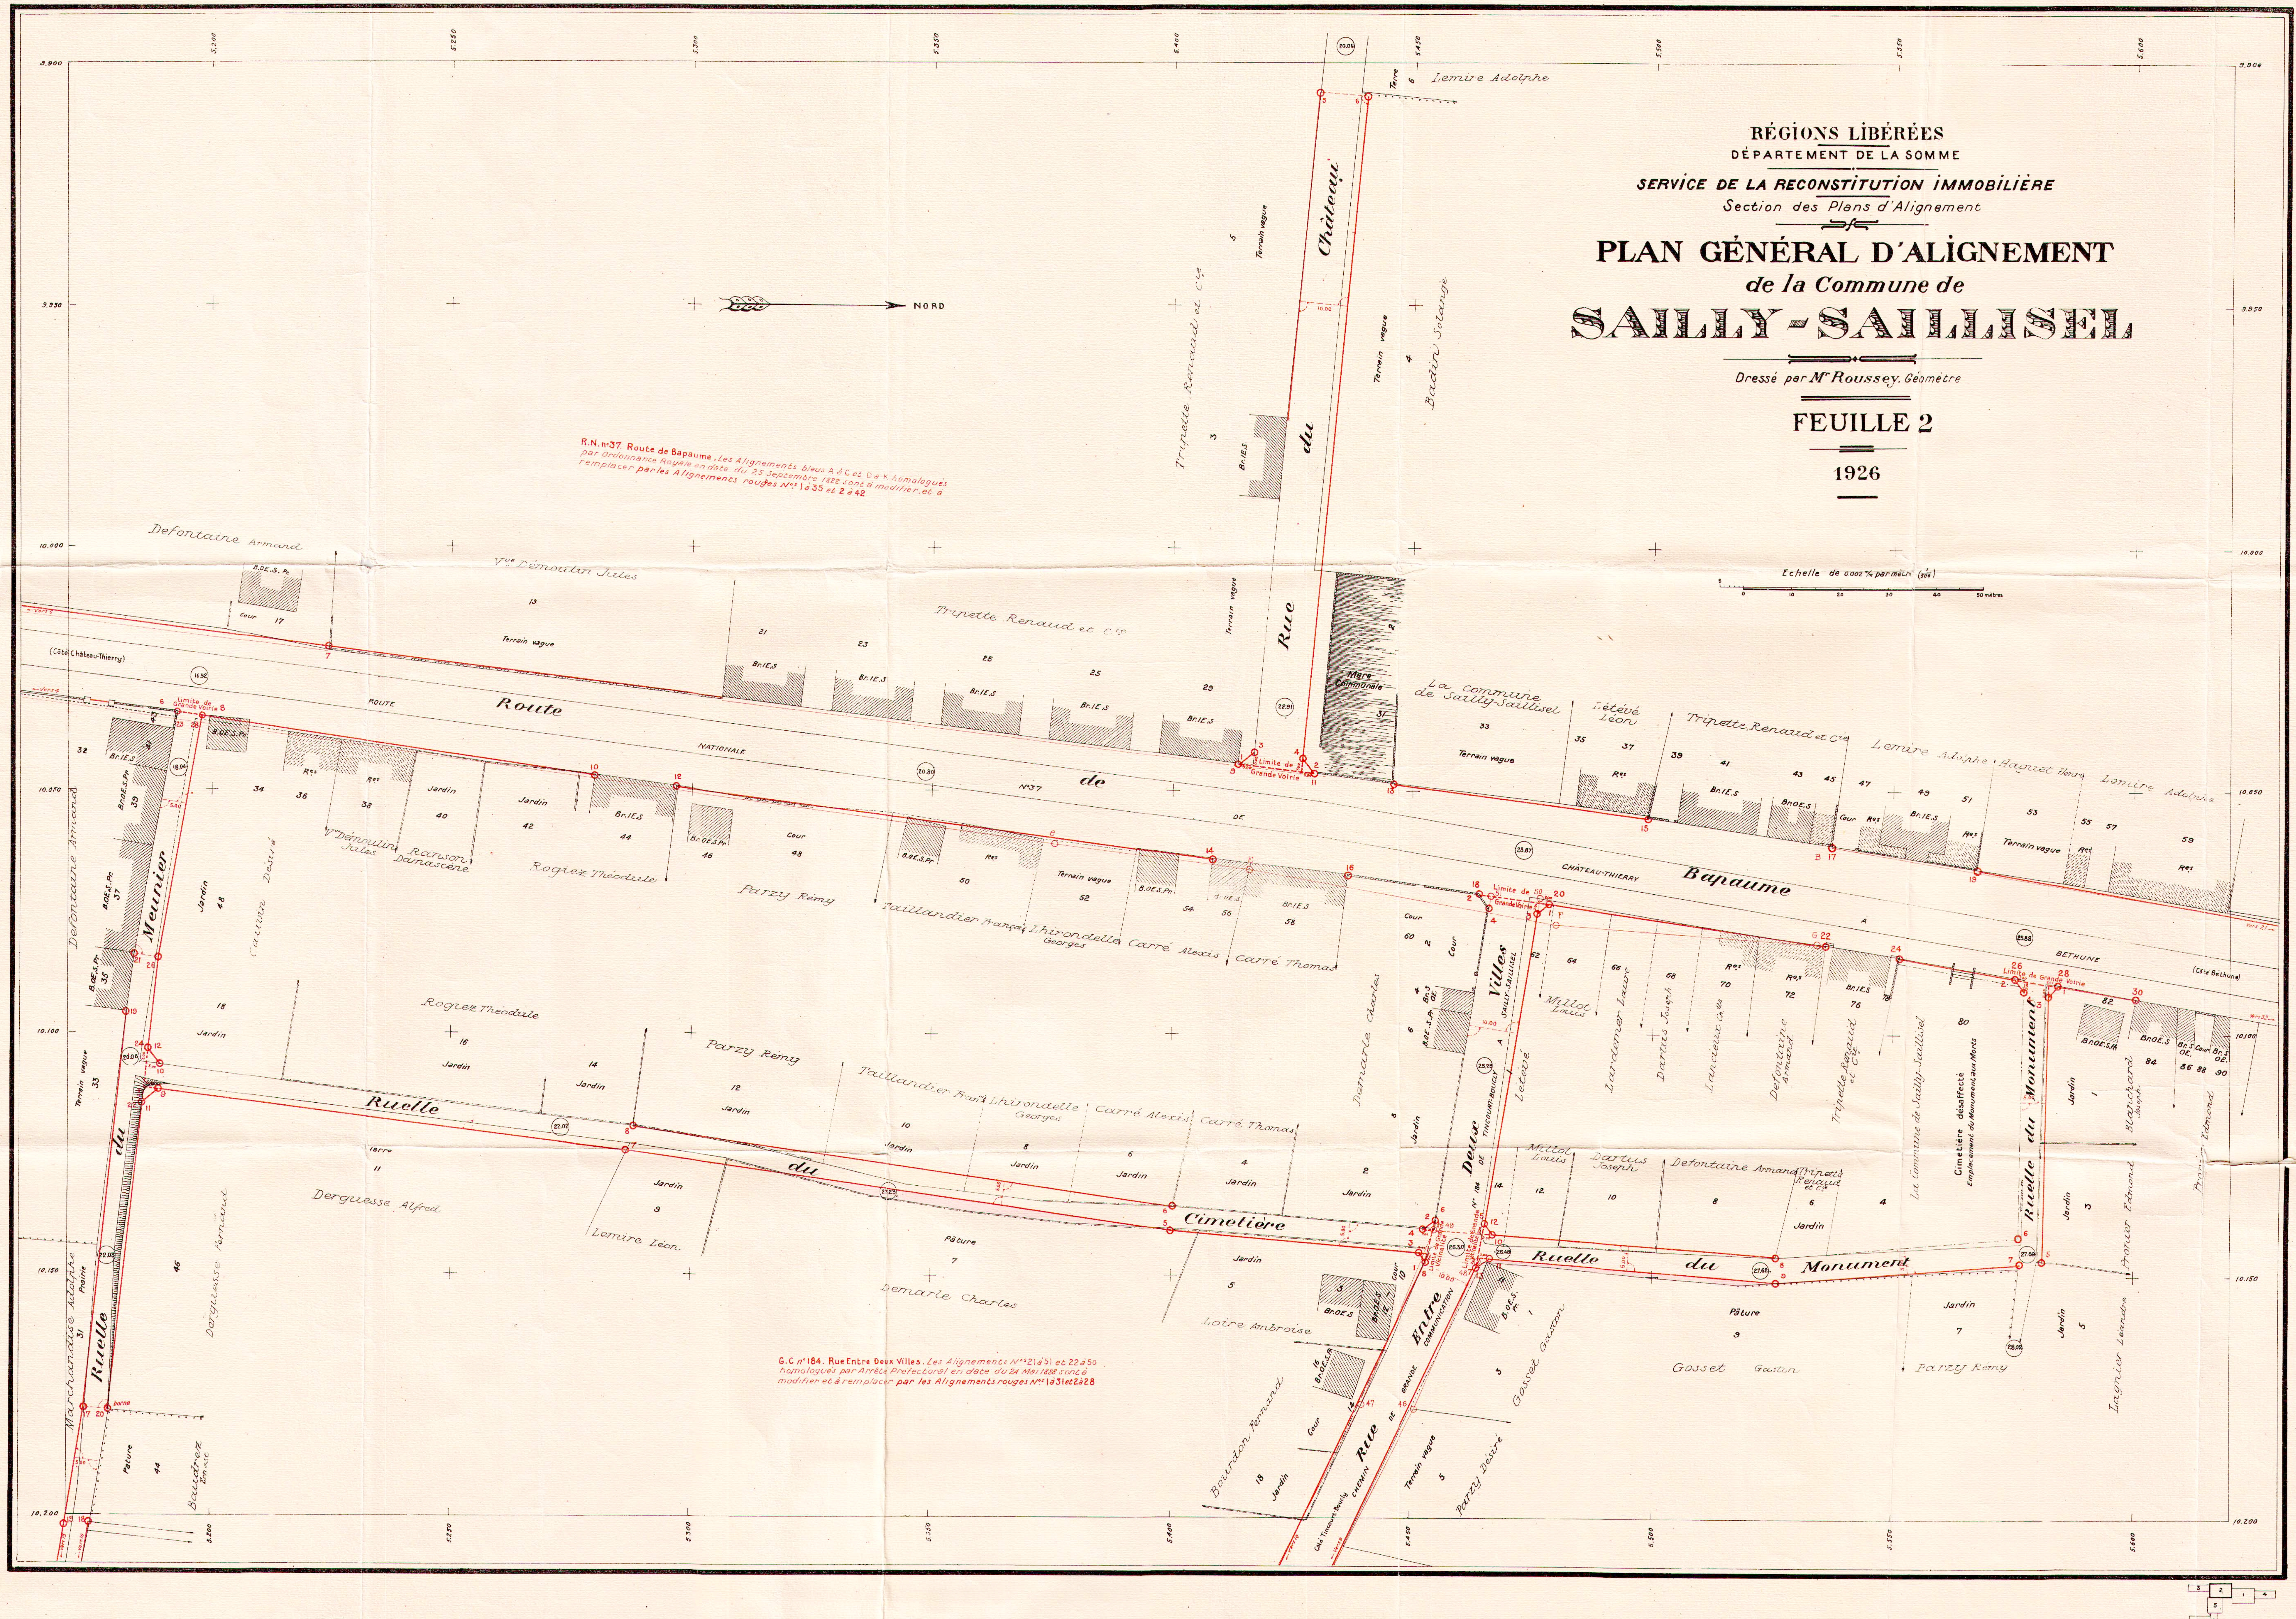
NORD
Route Nationale N°37 de Château-Thierry à Béthune
Route de Bapaume
(Côté Château-Thierry)
(Côté Béthune)
Rue du Château
Ruelle du Meunier
Ruelle du Cimetière
Rue Entre Deux Villes
Rue de Grande Communication
Ruelle du Monument
Mare Communale
Cimetière désaffecté
Emplacement du Monument aux Morts
La Commune de Sailly-Saillisel
Limite de Grande Voirie
Defontaine Armand
Vve Démoulin Jules
Tripette Renaud et Cie
Lemire Adolphe
Badin Solange
Rogiez Théodule
Parzy Rémy
Taillandier François
Lhirondelle Georges
Carré Alexis
Carré Thomas
Ranson Damascène
Demarle Charles
Derguesse Alfred
Derguesse Armand
Lemire Léon
Marchandise Adolphe
Baudrez Emile
Millot Louis
Dartus Joseph
Lardemer Laure
Lanceleux Cie
Lelevé Léon
Loire Ambroise
Bourdon Armand
Gosset Gaston
Parzy Désiré
Blanchard Joseph
Fraizy Edmond
Legrier Léandre
Jardin
Cour
Pâture
Terrain vague
5.300
5.350
5.400
5.450
5.500
5.550
5.600
10.000
10.050
10.100
10.150
10.200

RÉGIONS LIBÉRÉES
DÉPARTEMENT DE LA SOMME

SERVICE DE LA RECONSTITUTION IMMOBILIÈRE
Section des Plans d'Alignement

PLAN GÉNÉRAL D'ALIGNEMENT
de la Commune de
SAILLY-SAILLISEL

Dressé par Mr Roussey. Géomètre

FEUILLE 2

1926

Echelle de 0.002 m/m par mètre ($\frac{1}{500}$)

0 10 20 30 40 50 mètres

R.N. n°37. Route de Bapaume. *Les Alignements bleus A à C et D à K homologués par Ordonnance Royale en date du 25 Septembre 1822 sont à modifier et à remplacer* **par les Alignements rouges Nos 1 à 35 et 2 à 42**

G.C n°184. Rue Entre Deux Villes. *Les Alignements Nos 21 à 51 et 22 à 50 homologués par Arrêté Préfectoral en date du 24 Mai 1888 sont à modifier et à remplacer* **par les Alignements rouges Nos 1 à 31 et 2 à 28**

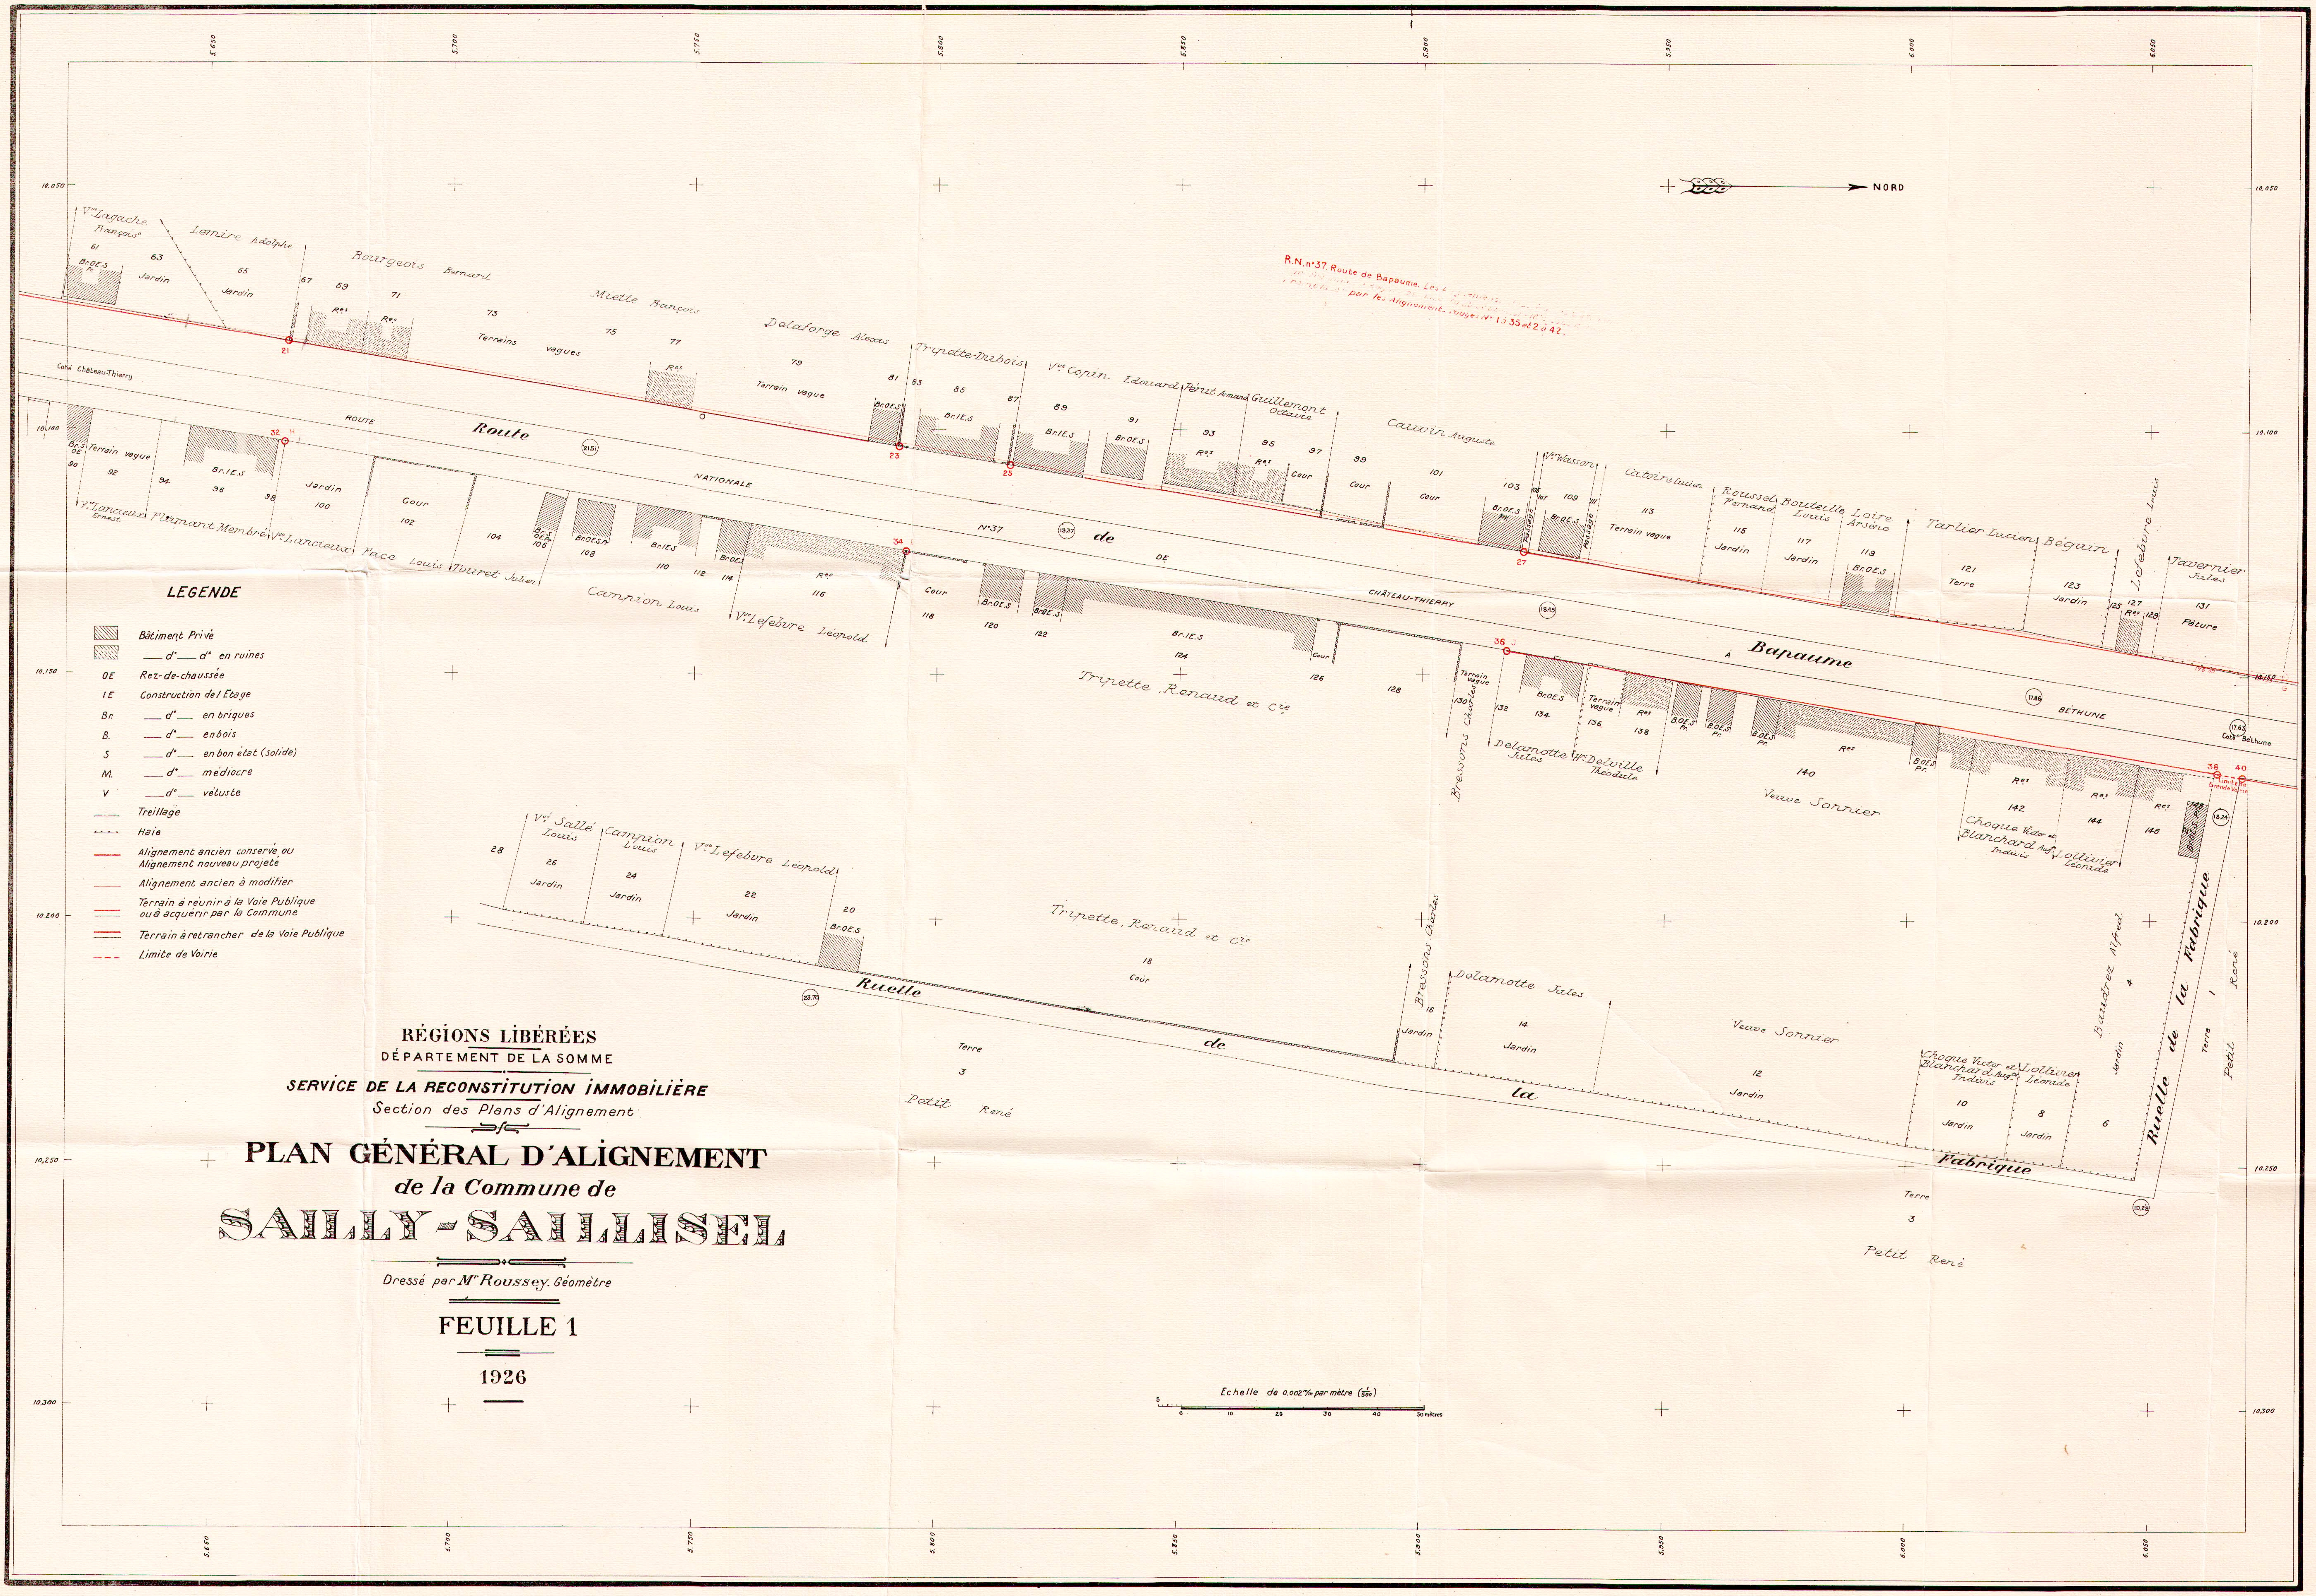
NORD
R.N. n°37 Route de Bapaume. Les [illegible] par les Alignements rouges N° 1 à 35 et 2 à 42.
Route Nationale N°37 de Château-Thierry à Béthune
Route de Bapaume
Coté Château-Thierry
Coté Béthune
Vve Lagache François
Lemire Adolphe
Bourgeois Bernard
Miette François
Delaforge Alexis
Tripette-Dubois
Vve Copin Edouard
Pérut Armand
Guillemont Octavie
Cauvin Auguste
Vve Wasson
Catoire Lucien
Roussel Fernand
Bouteille Louis
Loire Arsène
Tarlier Lucien
Béguin
Lefebvre Louis
Tavernier Jules
Terrains vagues
Terrain vague
Jardin
Cour
Terre
Pâture
Passage
Vve Lancieux Ernest
Flamant Membré
Vve Lancieux
Face Louis
Touret Julien
Campion Louis
Vve Lefebvre Léopold
Tripette Renaud et Cie
Bressons Charles
Delamotte Jules
Hrs Delville Théodule
Veuve Sonnier
Choque Victor et Blanchard Augte Indivis
Lollivier Léonide
Vve Sallé Louis
Baudrez Alfred
Petit René
Ruelle de la Fabrique
Limite de Grande Voirie
21.51
19.37
18.45
17.86
17.63
18.24
23.70
19.29
10.050
10.100
10.150
10.200
10.250
10.300

LEGENDE

▨	Bâtiment Privé
▨	___d°___d° en ruines
OE	Rez-de-chaussée
IE	Construction de I Etage
Br.	___d°___ en briques
B.	___d°___ en bois
S	___d°___ en bon état (solide)
M.	___d°___ médiocre
V	___d°___ vétuste
—	Treillage
××××	Haie
—	Alignement ancien conservé ou Alignement nouveau projeté
—	Alignement ancien à modifier
—	Terrain à réunir à la Voie Publique ou à acquérir par la Commune
—	Terrain à retrancher de la Voie Publique
- - -	Limite de Voirie

RÉGIONS LIBÉRÉES
DÉPARTEMENT DE LA SOMME

SERVICE DE LA RECONSTITUTION IMMOBILIÈRE
Section des Plans d'Alignement

PLAN GÉNÉRAL D'ALIGNEMENT
de la Commune de
SAILLY-SAILLISEL

Dressé par Mr Roussey. Géomètre

FEUILLE 1

1926

Echelle de 0.002 m/m par mètre ($\frac{1}{500}$)
5 0 10 20 30 40 50 mètres