

RÉGIONS LIBÉRÉES
DÉPARTEMENT DE LA SOMME
SERVICE DE LA RECONSTITUTION IMMOBILIÈRE
Section des Plans d'Alignement
PLAN GÉNÉRAL D'ALIGNEMENT
de la Commune de
POEUILLY
Levé par M. Roussey, Géomètre
PLAN D'ENSEMBLE
1926

LÉGENDE

- Bâtiment public
- d° en ruines
- Bâtiment privé
- d° en ruines
- Treillage
- Haie


Echelle de 0.0005 par mètre (1/2000)

TABLEAU DES RUES ET PLACE


Désignation des Rues	N°s des Alignements	Voies empruntant les Rues	files du plan
Voirie Vicinale			
CHEMINS DE GRANDE COMMUNICATION			
CHEMIN DE CAULAINCOURT	1 à 5, 2 à 6	G.C. n°67 de Marquais à Caulaincourt	3
RUE DE L'EGLISE	1 à 31, 2 à 26	d°	3 . 2
RUE DE FLÉCHIN	1 à 21, 2 à 30	d°	2 . 1
CHAUSSEE BRUNEHAUT	1 à 9, 2 à 12	G.C. n°201 d'Amiens à Saint Quentin	3
CHEMINS VICINAUX ORDINAIRES			
RUE D'AIX	1 à 15, 2 à 16	C.V.O. n°3 de Poeuilly à Hancourt	2
Voirie Urbaine			
PLACE DE L'EGLISE	1 à 13	Voie Urbaine	2
RUE DE SOYÉCOURT	1 à 13, 2 à 18	d°	2
RUE DE VRAIGNES	2 à 18, 1 à 9	d°	3 . 2
RUELLE DE LA MARE	1 à 5, 2 à 6	d°	2

RÉGIONS LIBÉRÉES
DÉPARTEMENT DE LA SOMME
SERVICE DE LA RECONSTITUTION IMMOBILIÈRE
Section des Plans d'Alignement
PLAN GÉNÉRAL D'ALIGNEMENT
de la Commune de
PŒUILLY
Dressé par M. Roussey, Géomètre
FEUILLE 3

1926

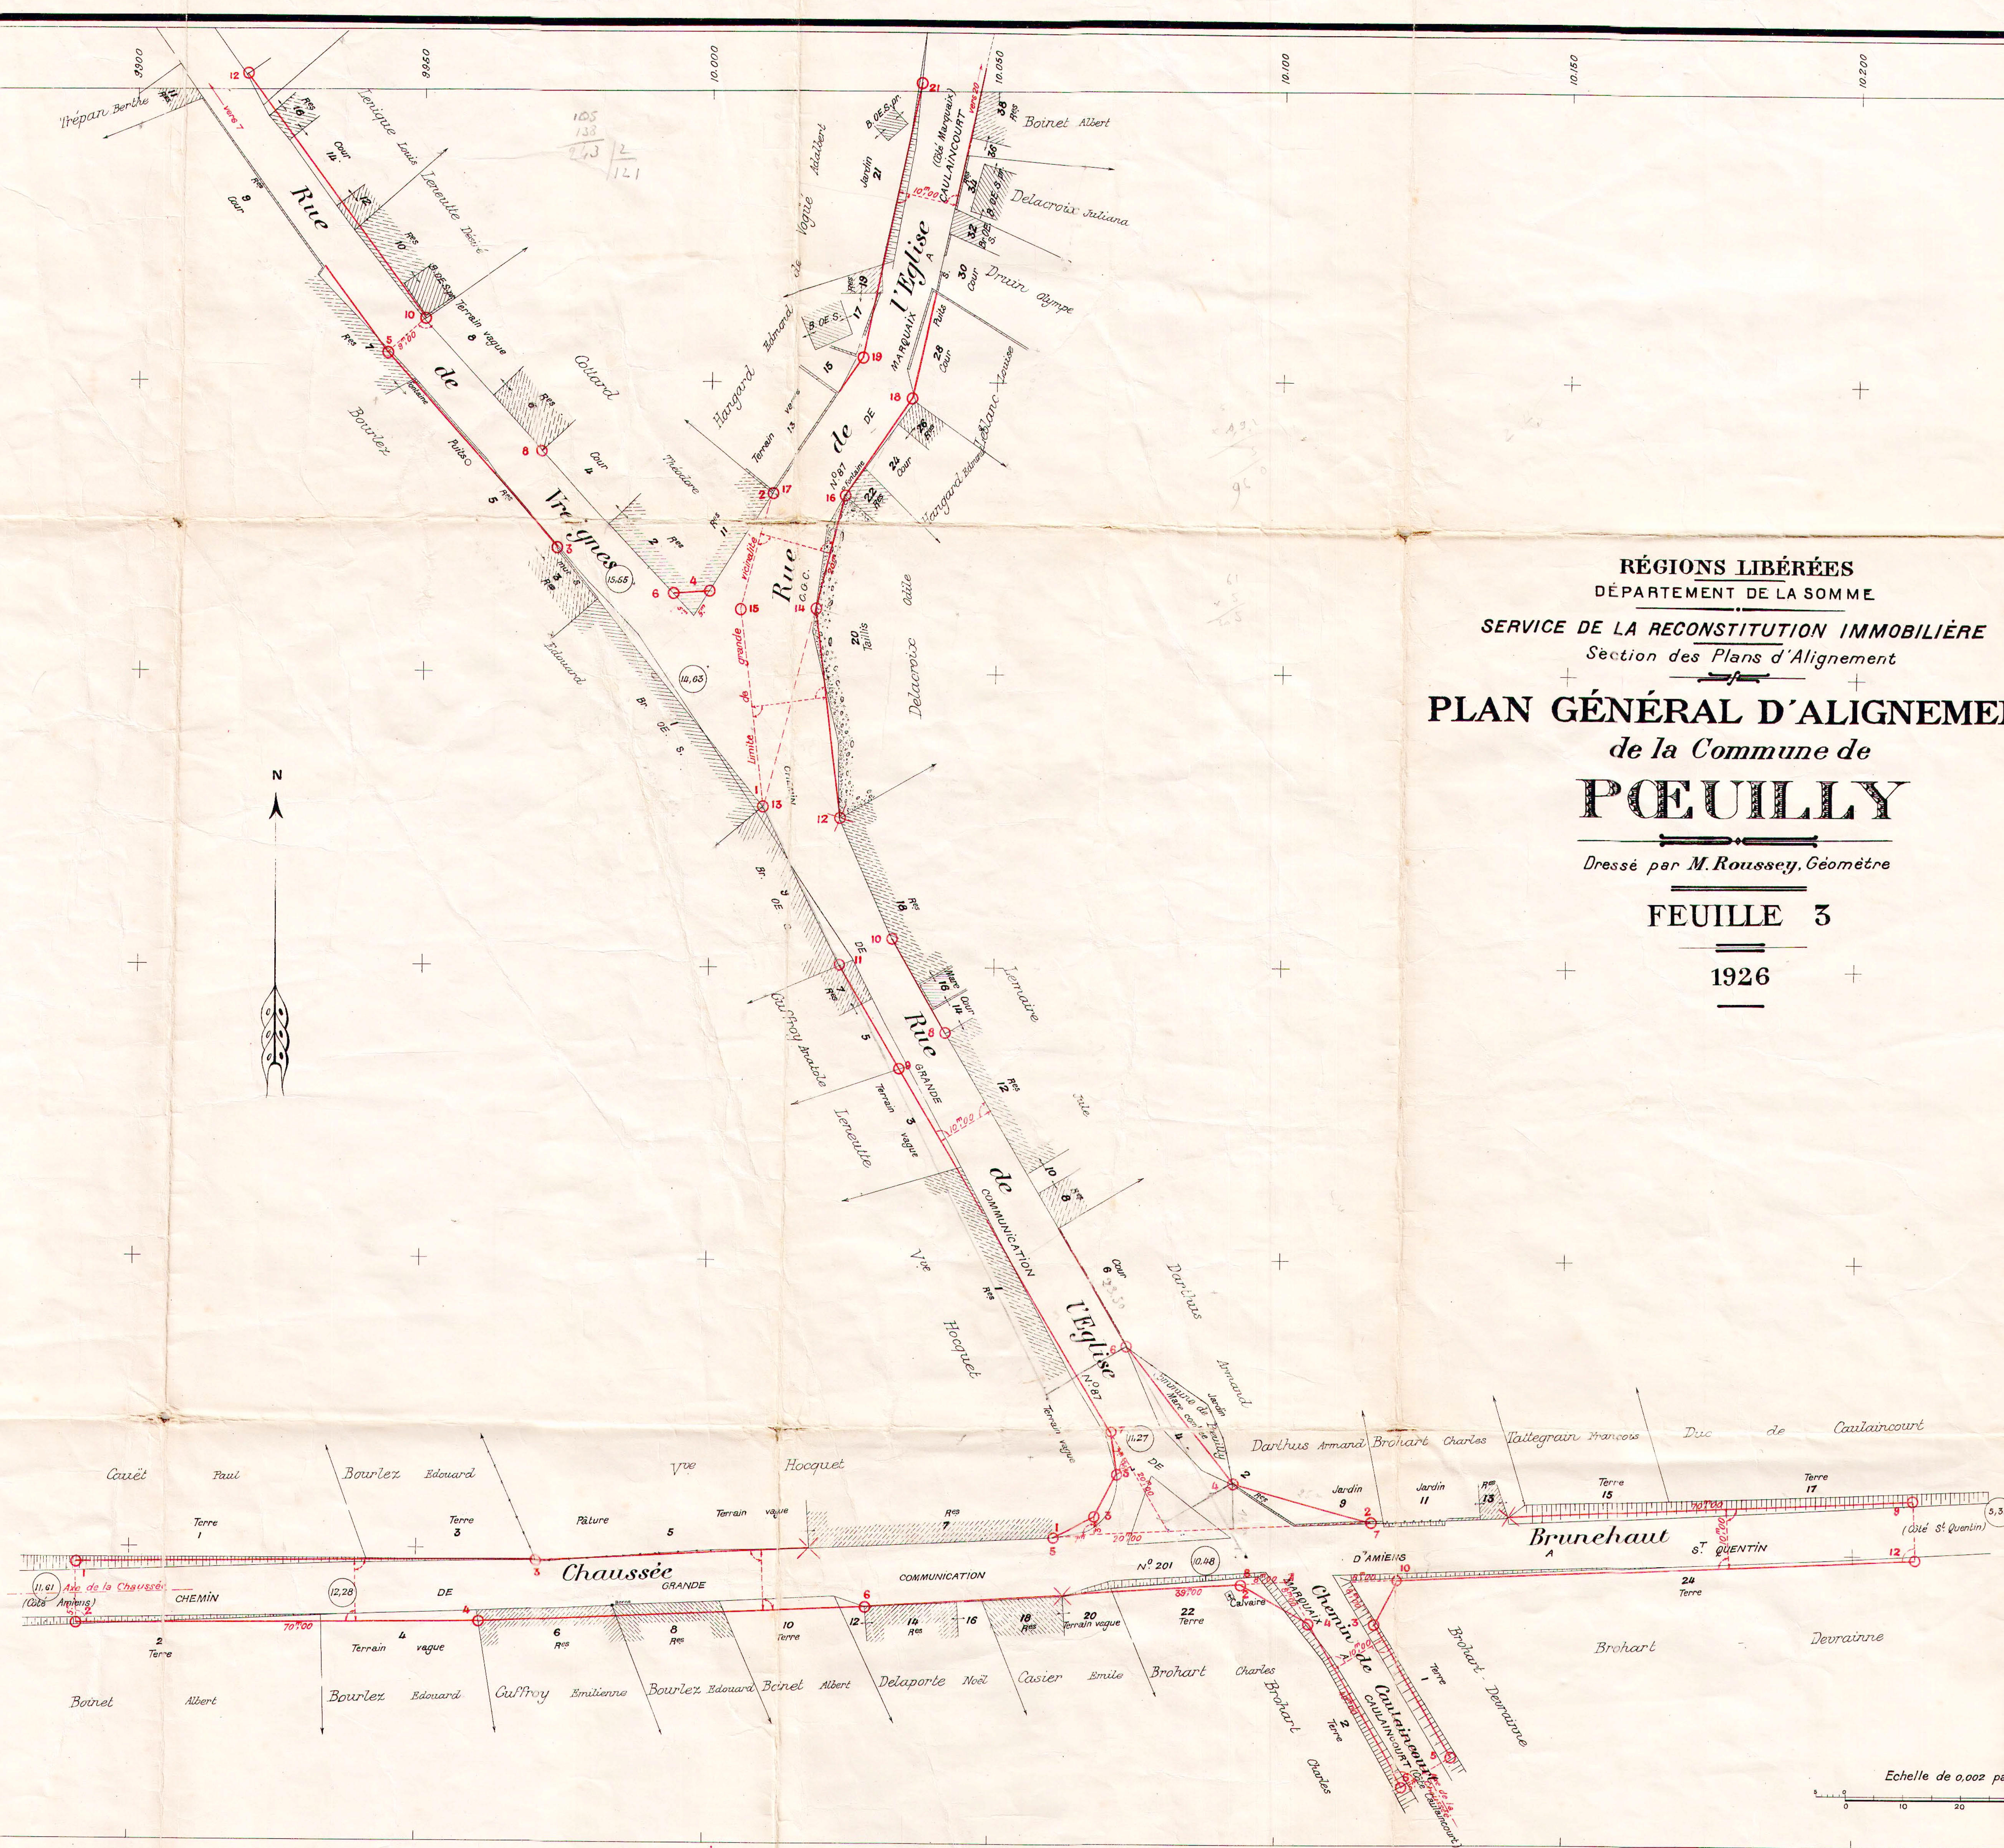

Echelle de 0,002 par mètre (1/500)
0 10 20 30 40 50 Mètres

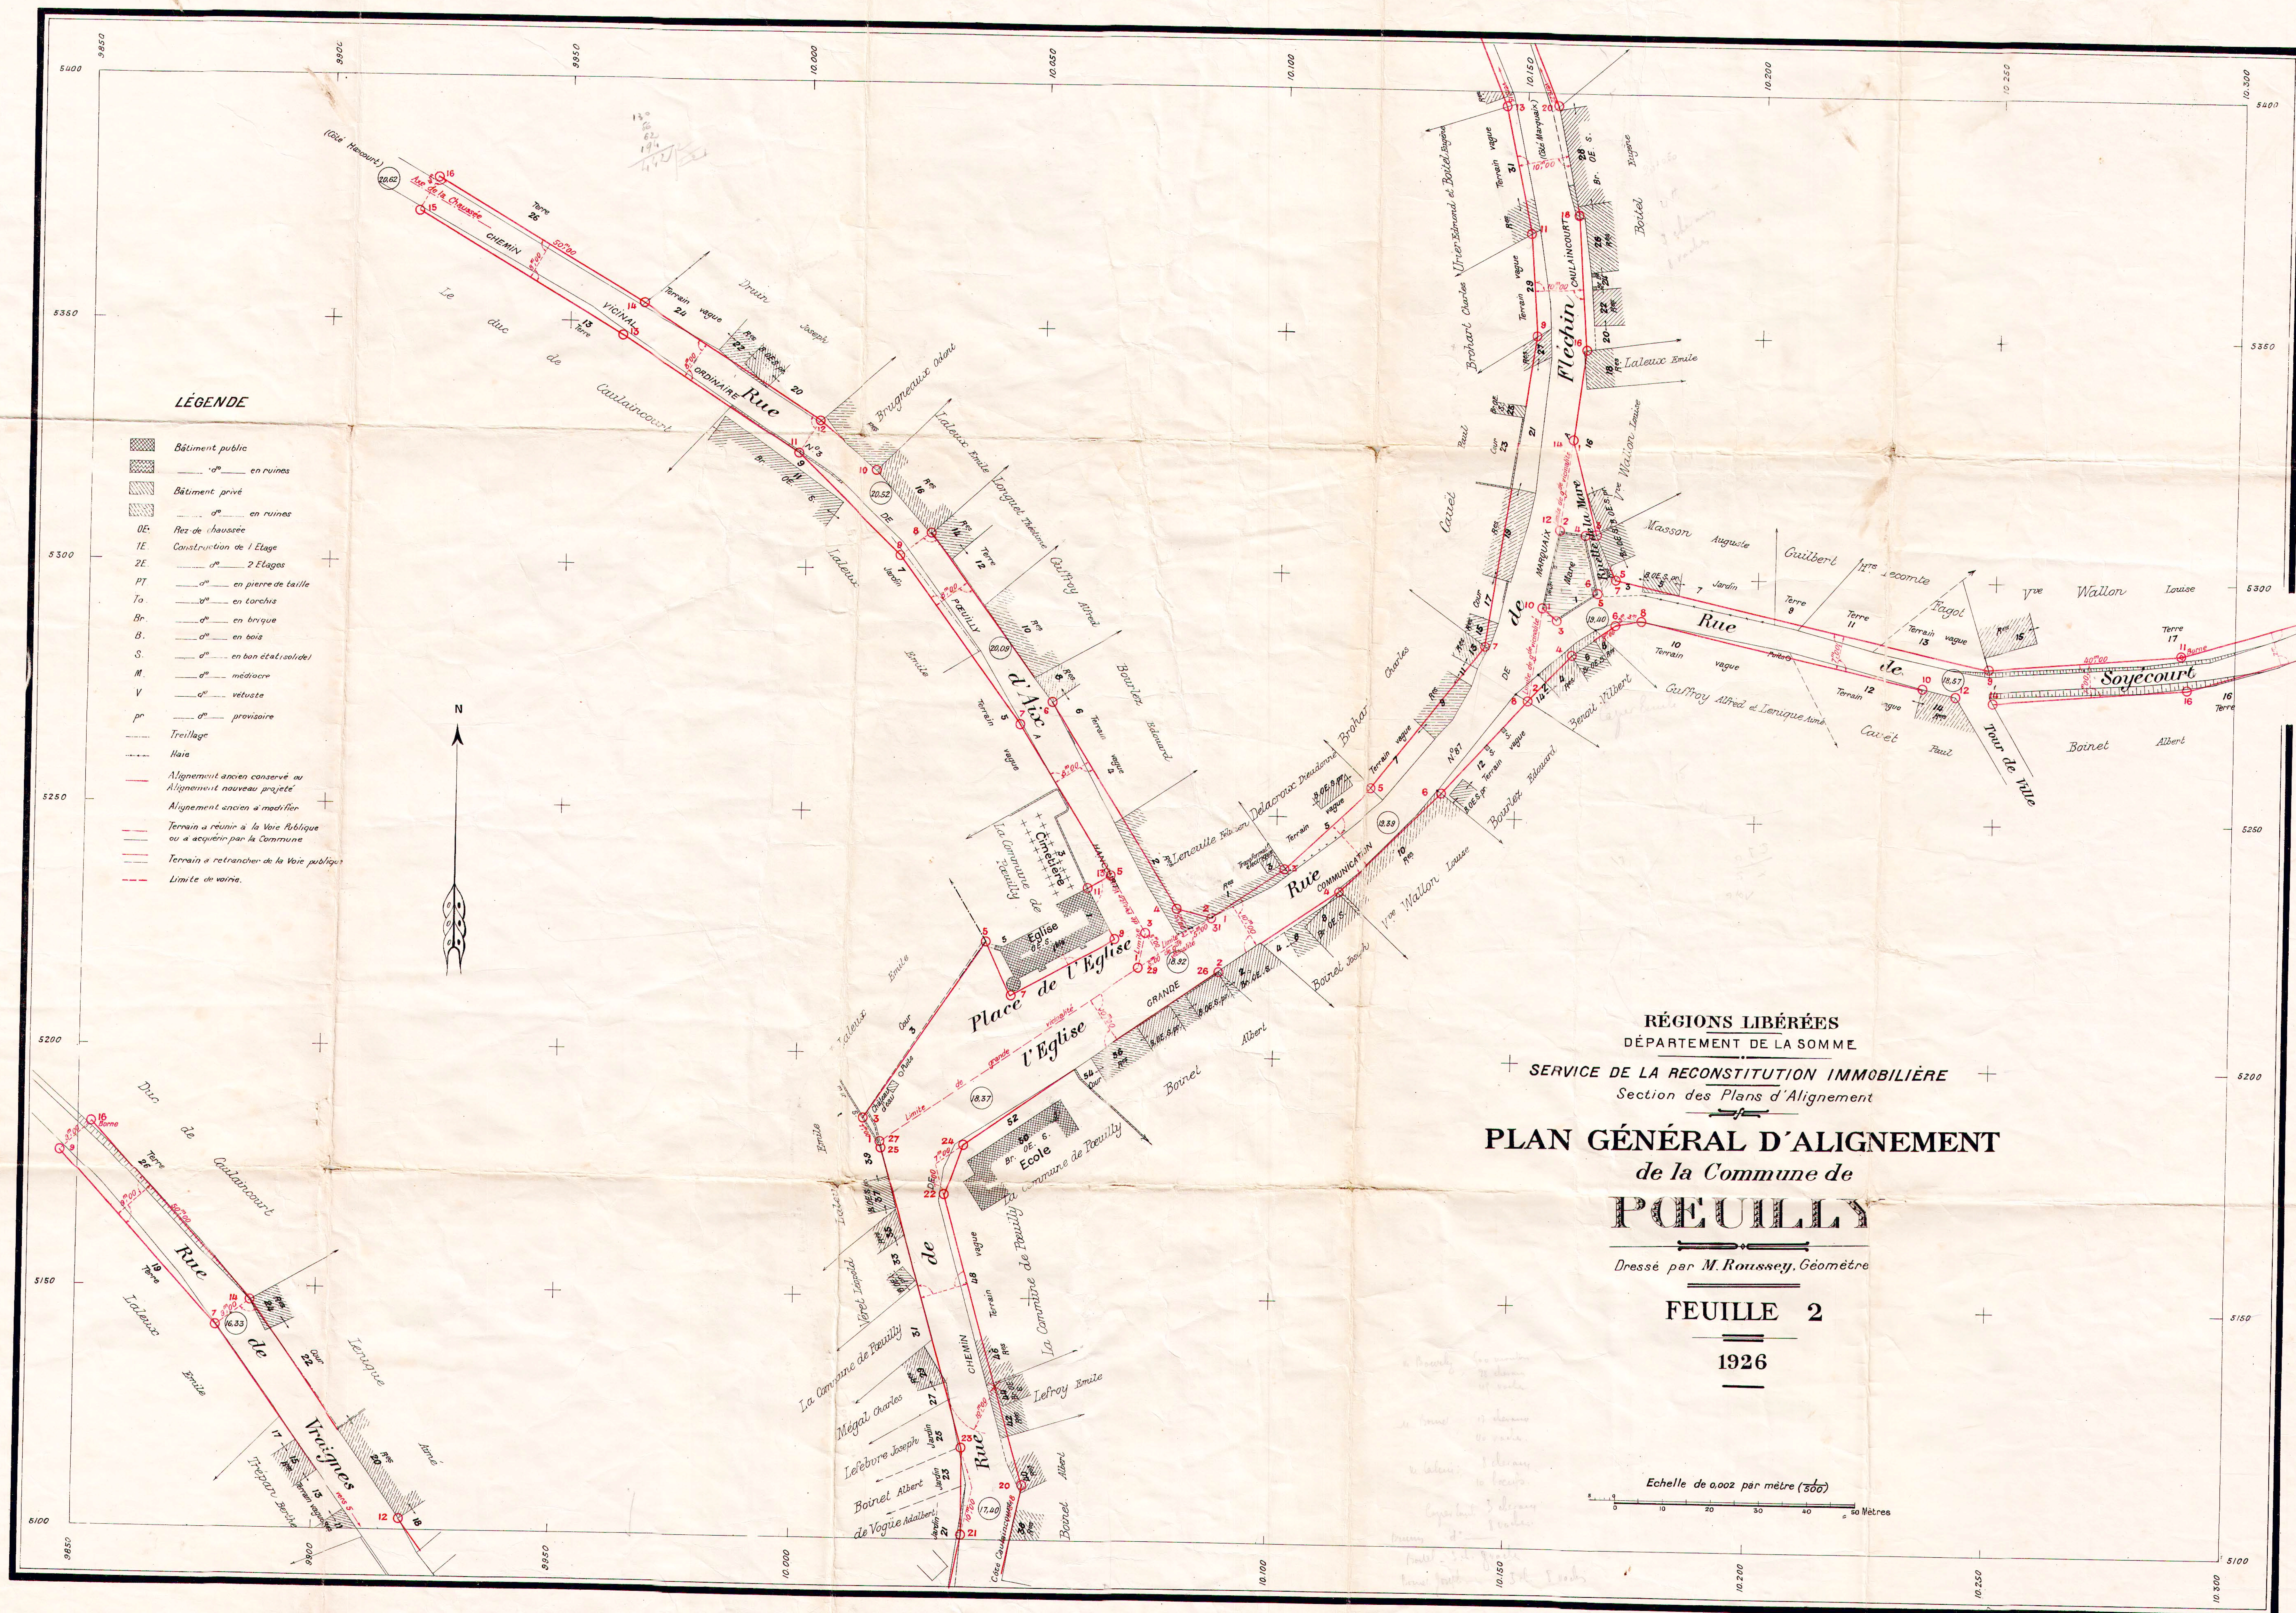

RÉGIONS LIBÉRÉES
DÉPARTEMENT DE LA SOMME
SERVICE DE LA RECONSTITUTION IMMOBILIÈRE
Section des Plans d'Alignement
PLAN GÉNÉRAL D'ALIGNEMENT
de la Commune de
PŒUILLY
Dressé par M. Roussey, Géomètre
FEUILLE 1
1926



Echelle de 0.002 par mètre ($\frac{1}{500}$)
0 10 20 30 40 50 Mètres

