

MINISTÈRE DES RÉGIONS LIBÉRÉES
Service de la Reconstitution Foncière et du Cadastre
de la Somme

PLAN GÉNÉRAL D'ALIGNEMENT de la Commune de TEMPLEUX-LA-FOSSE

Levé par M. GRANIER, Géomètre à Amiens.


PLAN D'ENSEMBLE

1921

Echelle de 0,0005 par mètre (1/2000)
0 20 40 60 80 100 120 140 160 180 200 Mètres

LEGENDE

- Bâtiment Public
- d° en ruines
- Bâtiment Privé
- d° en ruines
- Alignement ancien conservé
- ou alignement nouveau proposé
- Limite de Voirie
- Terrain à réunir à la Voie Publique
- ou à acquérir par la Commune
- Terrain à retrancher de la Voie Publique
- Haie
- Trailage

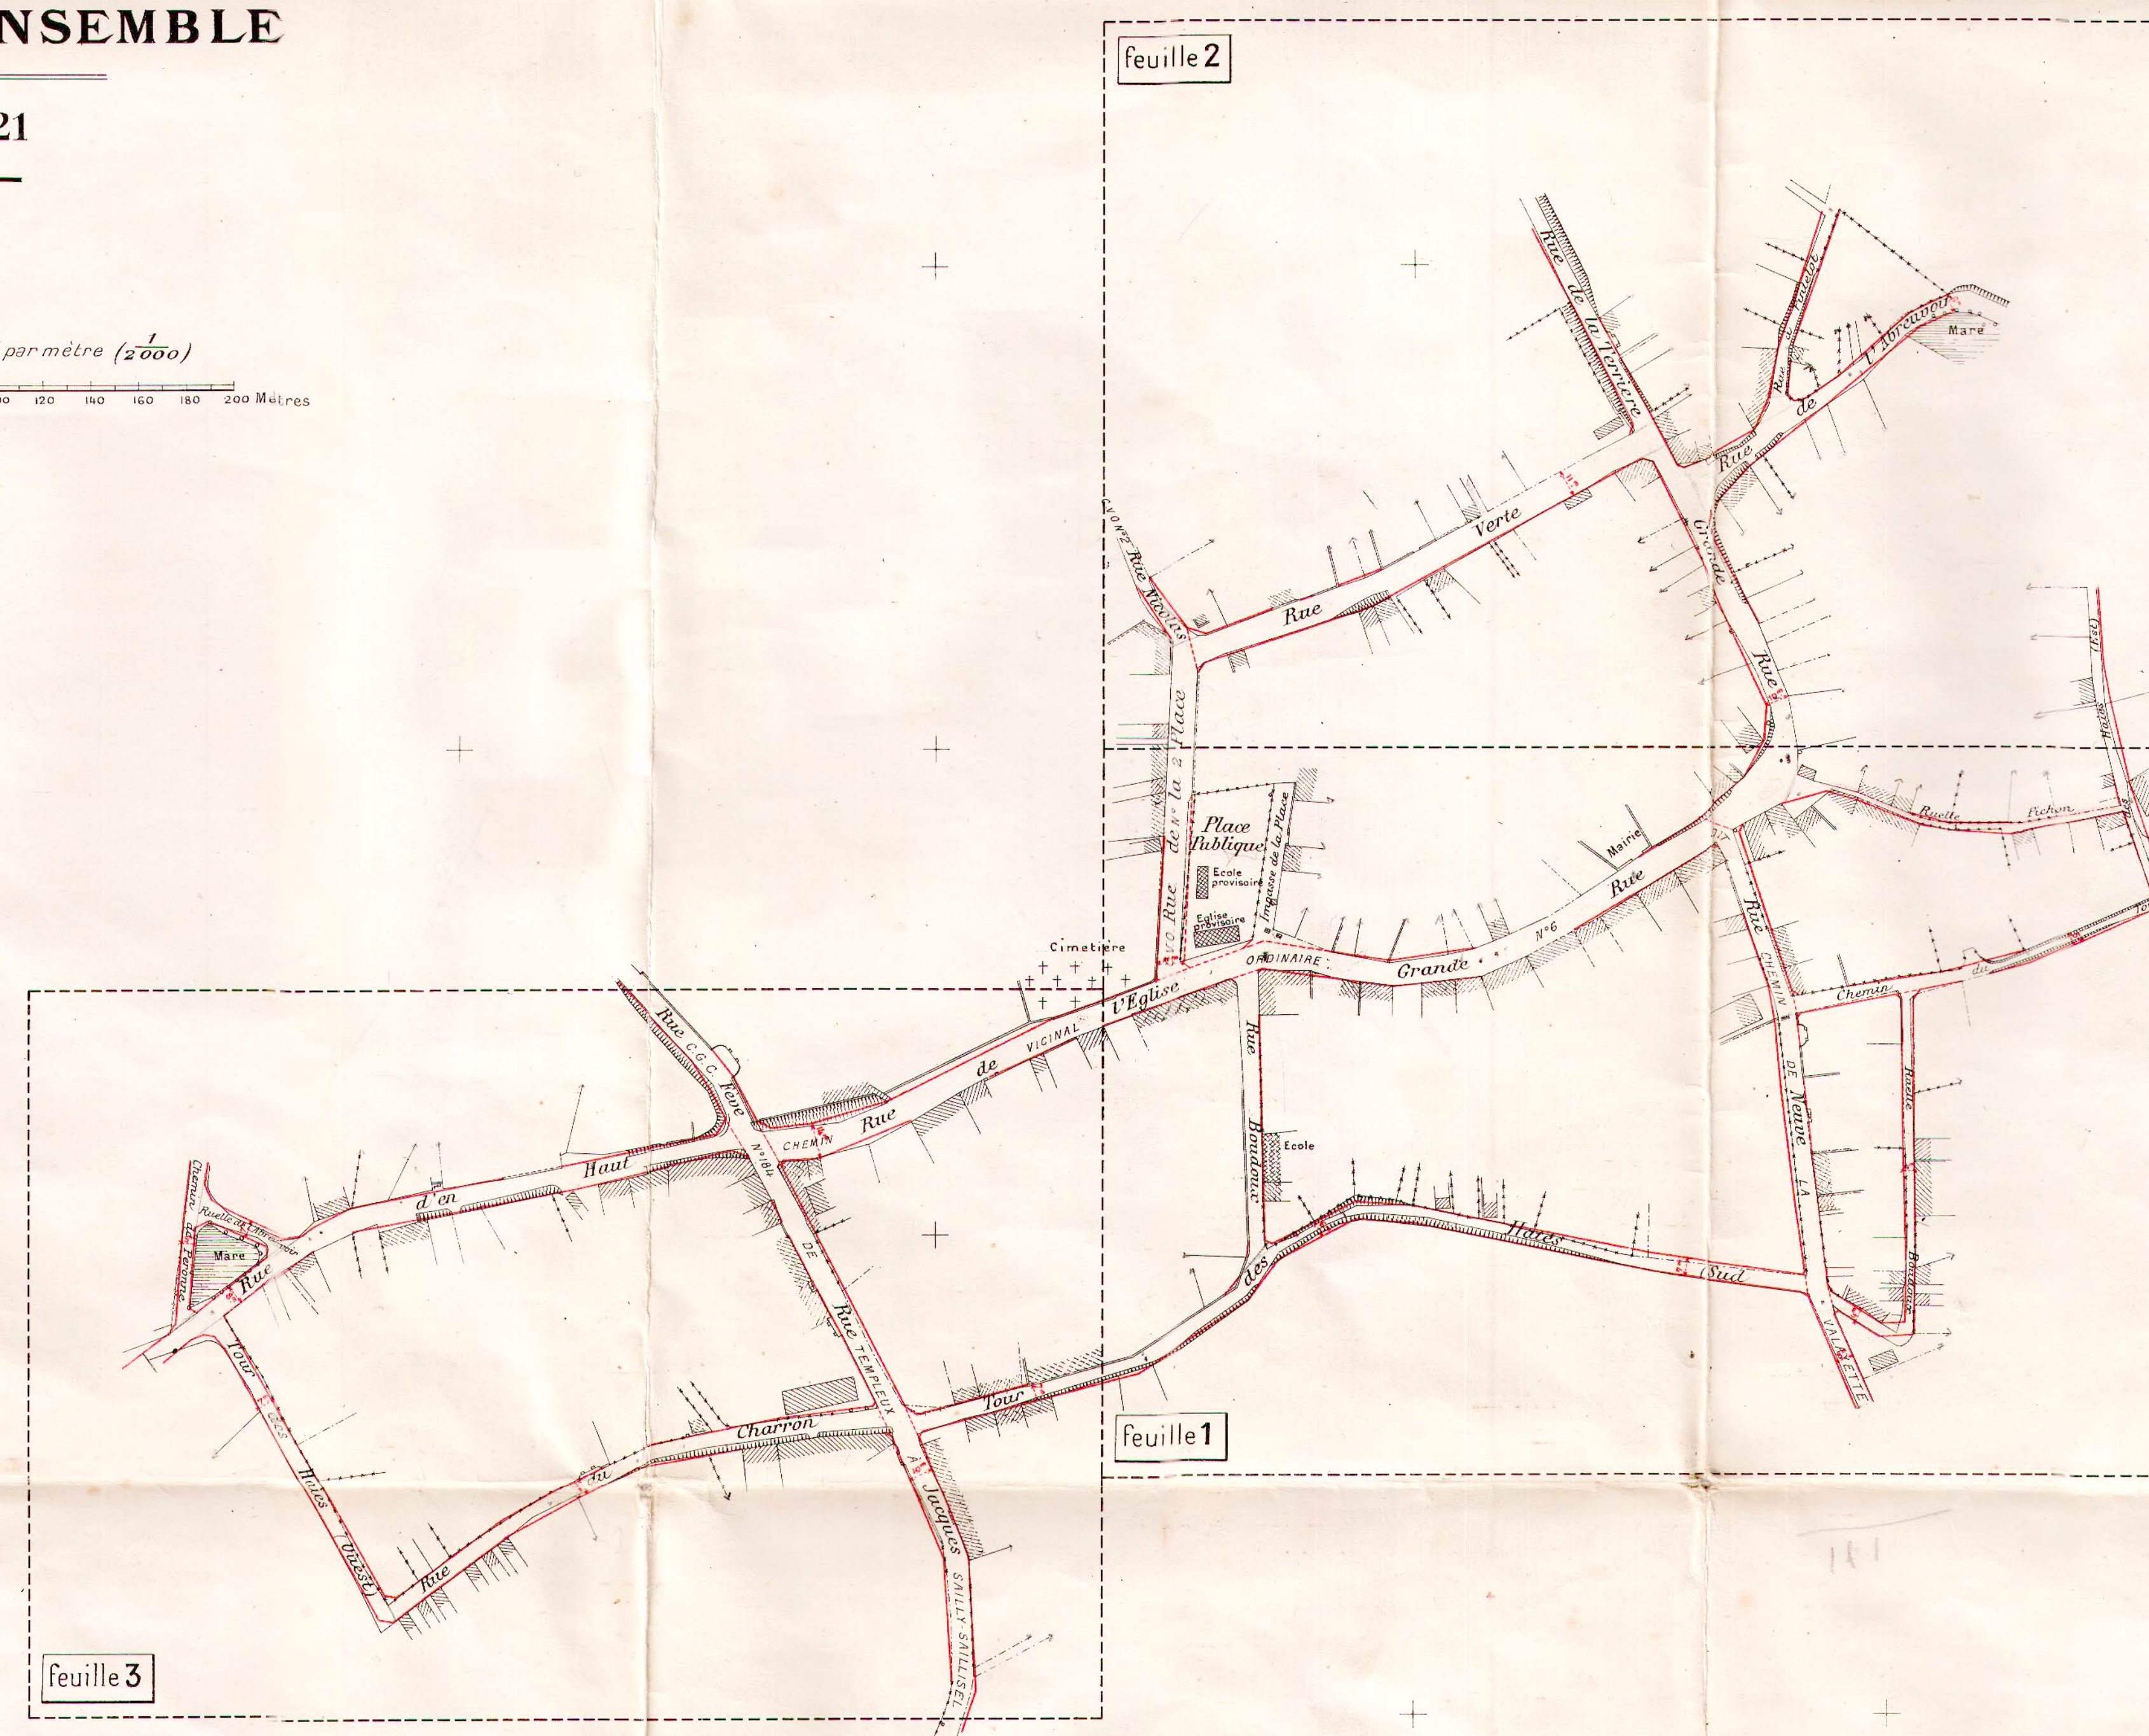

TABEAU DES RUES


Voirie Vicinale

CHEMINS DE GRANDE COMMUNICATION

- | | |
|-----------------------|---|
| RUE FLVE | C.G.C. N°184 de Tincourt à Sailly-Sailliset |
| RUE JACQUES | d° d° d° |
| ★ RUE DE LA PLACE | C.V.O. N°2 de Templeux à Aizecourt-le-Bas |
| ★ RUE NICOLAS | d° d° d° |
| ★ RUE DE L'ÉGLISE | C.V.O. N°5 de la Valayette |
| ★ GRANDE RUE (partie) | C.V.O. N°6 dit de la Valayette |
| ★ RUE NEUVE | d° d° |
| ★ CH de LA VALAYETTE | d° d° |

Voirie Urbaine

- ★ GRANDE RUE (partie)
- ★ RUE VERTE
- ★ RUE D'EN HAUT
- ★ RUE DU CHARRON
- ★ RUE DE L'ABREUVOIR
- ★ RUE À PINTELOT
- ★ RUE DE LA TERRIÈRE
- ★ RUE BOUDOUX
- ★ RUE BOUDOUX
- ★ RUE PICHON
- ★ CHEMIN DE PÉRONNE
- ★ CHEMIN DU TOUR DES HAIES (Est)
- ★ CHEMIN DU TOUR DES HAIES (Ouest)
- ★ CHEMIN DU TOUR DES HAIES (Sud)
- ★ PLACE PUBLIQUE
- ★ IMPASSE DE LA PLACE
- ★ RUE DE L'ABREUVOIR

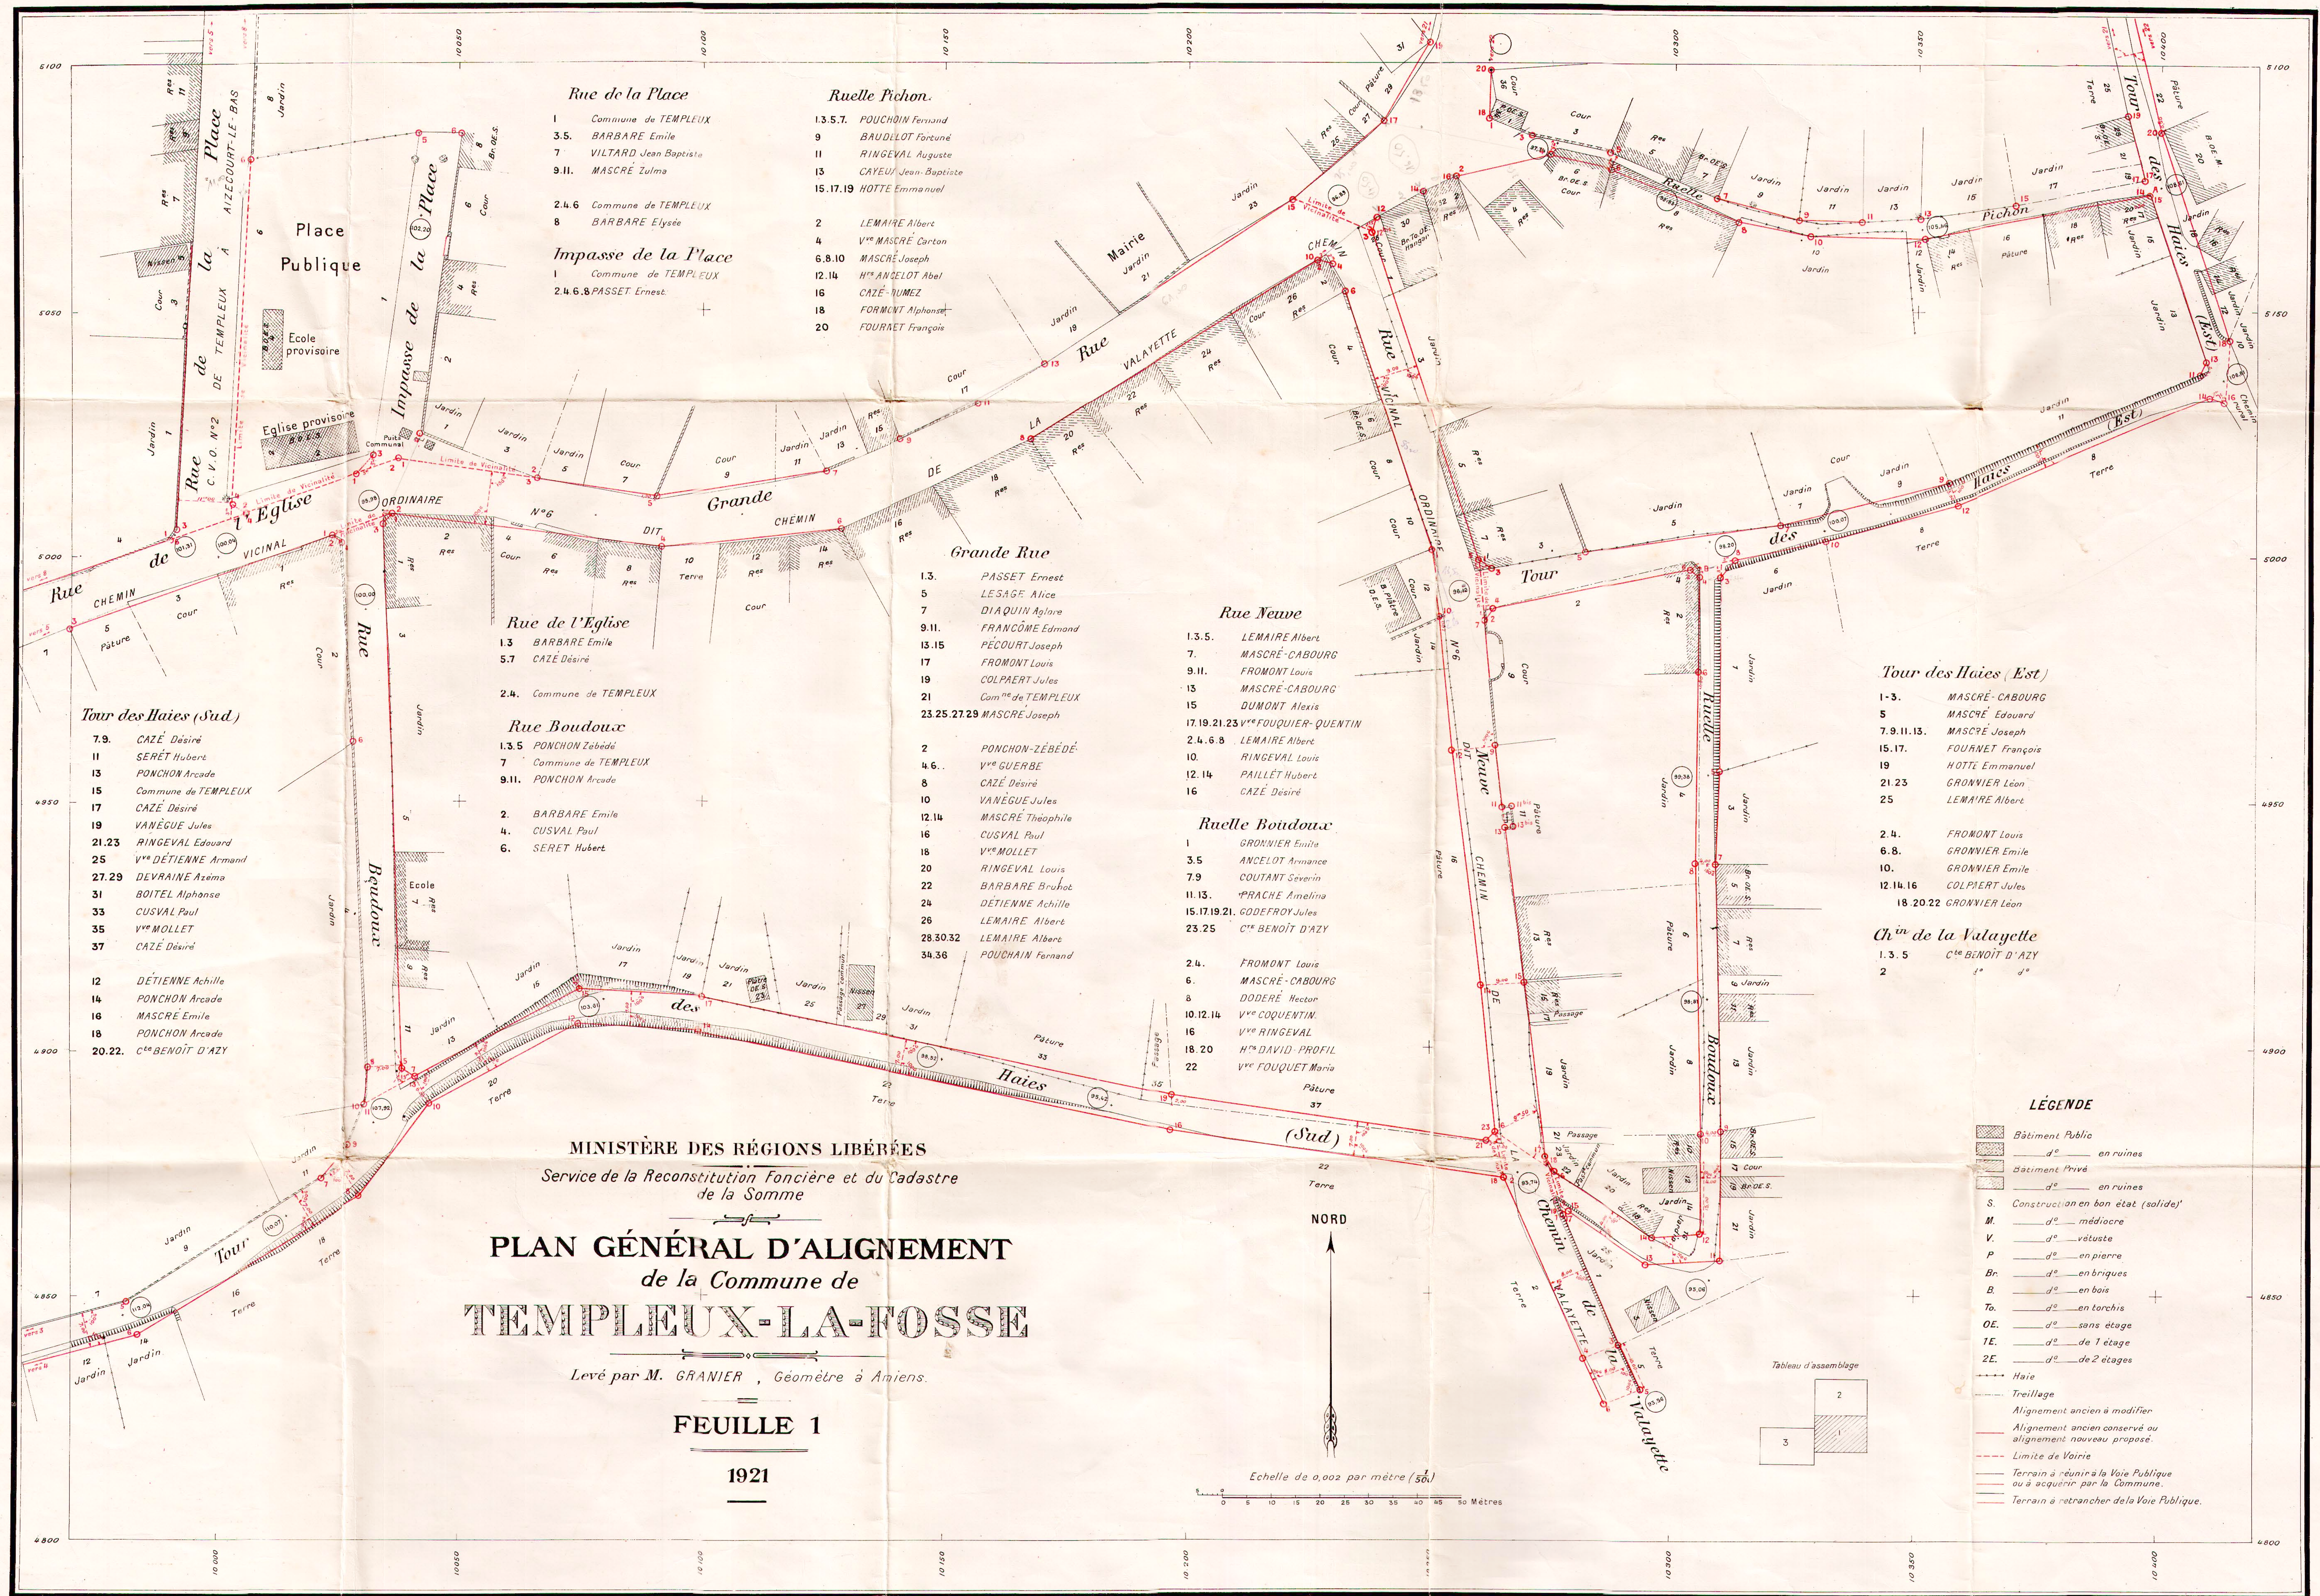

MINISTÈRE DES RÉGIONS LIBÉRÉES
Service de la Reconstitution Foncière et du Cadastre
de la Somme

PLAN GÉNÉRAL D'ALIGNEMENT de la Commune de TEMPLEUX-LA-FOSSE

Levé par M. GRANIER, Géomètre à Amiens.

FEUILLE 1

1921

- ### LÉGENDE
- Bâtiment Public
 - d° en ruines
 - Bâtiment Privé
 - d° en ruines
 - S. Construction en bon état (solide)
 - M. d° médiocre
 - V. d° vétuste
 - P. d° en pierre
 - Br. d° en briques
 - B. d° en bois
 - To. d° en torchis
 - OE. d° sans étage
 - 1E. d° de 1 étage
 - 2E. d° de 2 étages
 - Haie
 - Treillage
 - Alignement ancien à modifier
 - Alignement ancien conservé ou alignement nouveau proposé
 - Limite de Voirie
 - Terrain à réunir à la Voie Publique ou à acquérir par la Commune
 - Terrain à retrancher de la Voie Publique

Echelle de 0,002 par mètre (1/500)
0 5 10 15 20 25 30 35 40 45 50 Mètres

MINISTÈRE DES RÉGIONS LIBÉRÉES
Service de la Reconstitution Foncière et du Cadastre
de la Somme

PLAN GÉNÉRAL D'ALIGNEMENT de la Commune de TEMPLEUX-LA-FOSSE

Levé par M. GRANIER, Géomètre à Amiens.

FEUILLE 2

1921

Rue Verte

- 1.3. VANEGUE Jules
- 2. BARBARE Elysée
- 2 bis. PASSET Ernest
- 2 ter. THÉRY Albert
- 4. VANEGUE Jules
- 5.7.9. CAZÉ Désiré
- 6.8.10.12. d°
- 11. HODIN Alphonse
- 13. MONORY Numa
- 14. PASSAGE commun
- 15.17.19. MASCRÉ Charles
- 16. MASCRÉ Firmin
- 18. FOURÉ Auguste
- 20. MASCRÉ Charles
- 21.23.25. MASCRÉ Emile
- 22. HODIN Alphonse
- 24. V° CAZÉ Norbert
- 26.28. LEMPREUR Henri
- 27.29. V° BERGER
- 30. FRANÇOIS Edmond

Rue Nicolas

- 1.3. C° BENOÎT d'Azy
- 2.4. VANEGUE Jules

Rue de la Place

- 8. BARBARE Elysée
- 13. PASSAGE commun
- 15. NEVEU Edmond
- 17.19. BENOÎT d'Azy

Grande Rue

- 31.33.35. MASCRÉ Joseph
- 35. H° PONCHON Armandine
- 39.41.43. LEBLANC
- 45. BONNARD Louis
- 47.49. FRANÇOIS Edmond
- 58. V° BARBARE Emile
- 40. POINTIER Eugène
- 42. NEVEU Patrice
- 44. VARLET Josephine
- 46. MASCRÉ Léontine
- 48. COLPAERT Jules
- 50. BARBARE Brunot

Rue de la Terrière

- 1.3. V° BERGER
- 2. ANCELOT Sidère
- 4. DUCRON Armand
- 5. C° BENOÎT d'Azy
- 6. H° PONCHON Louis
- 8. MONORY Numa
- 10. DESMARET Achille
- 12.14.16.18. QUENESCOURT André

Rue à Pintelot

- 1.5. DIAQUIN Aglore
- 2.4.6. H° MELOTTE
- 5. FOURÉ Edmond
- 7. H° LOIRE Charlemagne
- 8. V° LEFROY Romain
- 9. MASCRÉ Achille
- 10. PONCHON Armandine
- 12. C° BENOÎT d'Azy

Rue de l'Abreuvoir

- 1. ANCELOT Sidère
- 3. V° RATIER
- 5. V° LEFROY
- 7. DIAQUIN Aglore
- 11. H° MELOTTE
- 13. H° CARRÉ André
- 15. PONCHON Maria
- 17. H° BLÉRIOT
- 19. POUCHAIN Fernand
- 21. PONCHON Armandine
- 23. C° BENOÎT d'Azy
- 2.4.6. BARBARE Brunot
- 8. PONCHON Arcade
- 10. H° LEFROY Auguste
- 12. BARBARE Albert
- 14. DIAQUIN Aglore
- 16. COMMUNE de Templeux

Tour des Haies (Est)


- 27. LEMAIRE Albert
- 29.31. CLIN Fulgence
- 33. FLAMENT Emile
- 35. MASCRÉ Emile
- 22. GRONNIER Léon
- 24. CUSVAL Paul

Echelle de 0,002 par mètre (1/500)

0 10 20 30 40 50 Mètres

NORD

Croquis d'assemblage

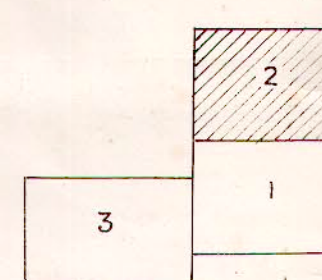

MINISTÈRE DES RÉGIONS LIBÉRÉES
Service de la Reconstitution Foncière et du Cadastre
de la Somme

PLAN GÉNÉRAL D'ALIGNEMENT de la Commune de TEMPELUX-LA-FOSSE

Levé par M. GRANIER, Géomètre à Amiens.

FEUILLE 3

1921

Chemin de Péronne
1 BENOIT d'Asy
2 COMMUNE de TEMPELUX
4 PONCHON Georges

Tour des Haies (Ouest)

1 LEGRAND Anatole
2 V^{ie} BERGER
3 LEMAIRE Albert
4.6. BRIARD Eugène

Rue d'en Haut

1 PONCHON Georges
2.4. H^{ie} DUFOSSÉ
3.5.7.8. LEGRAND Vincent
6 LEFROY Romain
8 NEVEU Albert
10 FROMONT Louis
12 DLEVAQUE Etienne
13. QUENTIN Boromé
14 LEGRAND Anatole
15 CORBEAU Jules
16 V^{ie} BARBARE Emile
17 ROBILLARD
18 V^{ie} CARTON
19.21 BAUDELOT Fortuné
20 DLEVAQUE Etienne
22 PONCHON Georges
23 H^{ie} VANEGUE Théodore
24 COMMUNE de TEMPELUX
25.27 V^{ie} FOURÉ Jules
29 BÉCARD
26 MASCRÉ Emile
31 CAPRON Jules
33 BRIARD Eugène
35 LEMAIRE Albert

Rue Jacques

1.3.5. CAZÉ Léon
2.4.6.8.10.12.14. PONCHON Georges
7.9. " id "
11.13.15. PONCHON César
16.18.20. MASCRÉ Emile
17.19. BARBARE Emile

Rue du Charron

13.5. MASCRÉ Emile
2.4.6. PONCHON Georges
7. POICHAIN Fernand
8. LEGRAND Vincent
9.11.13.5. FLY FOURNIER
10.12. FLAMANT Epiphane
14. QUENTIN BENONI
17.19.21.23. LEMAIRE PONCHON
16.18. MAYORY NUMA
20. BÉCARD Adolphe
22. V^{ie} CAPRON
24. V^{ie} BERGER

Rue Fève

1 H^{ie} DUFOSSÉ
2.4. C^{ie} BENOIT d'Asy
3 LEFROY Romain

Rue de l'Eglise

4 COMMUNE de TEMPELUX
6.8. C^{ie} BENOIT d'Asy
7.9.11.13.15.17. CAZÉ Désiré
19 V^{ie} MAROTTE
21.23.25. CAZÉ LÉON.

Tour des Haies (Sud)

1 PONCHON Georges
2.4. PONCHON César
3 DENIZART
5 CAZÉ DUMÉZ
6.8.10. PONCHON Georges
7 CAZÉ Désiré
12 DETIENNE Achille

Echelle de 0.002 par mètre (500)

Croquis d'assemblage

