


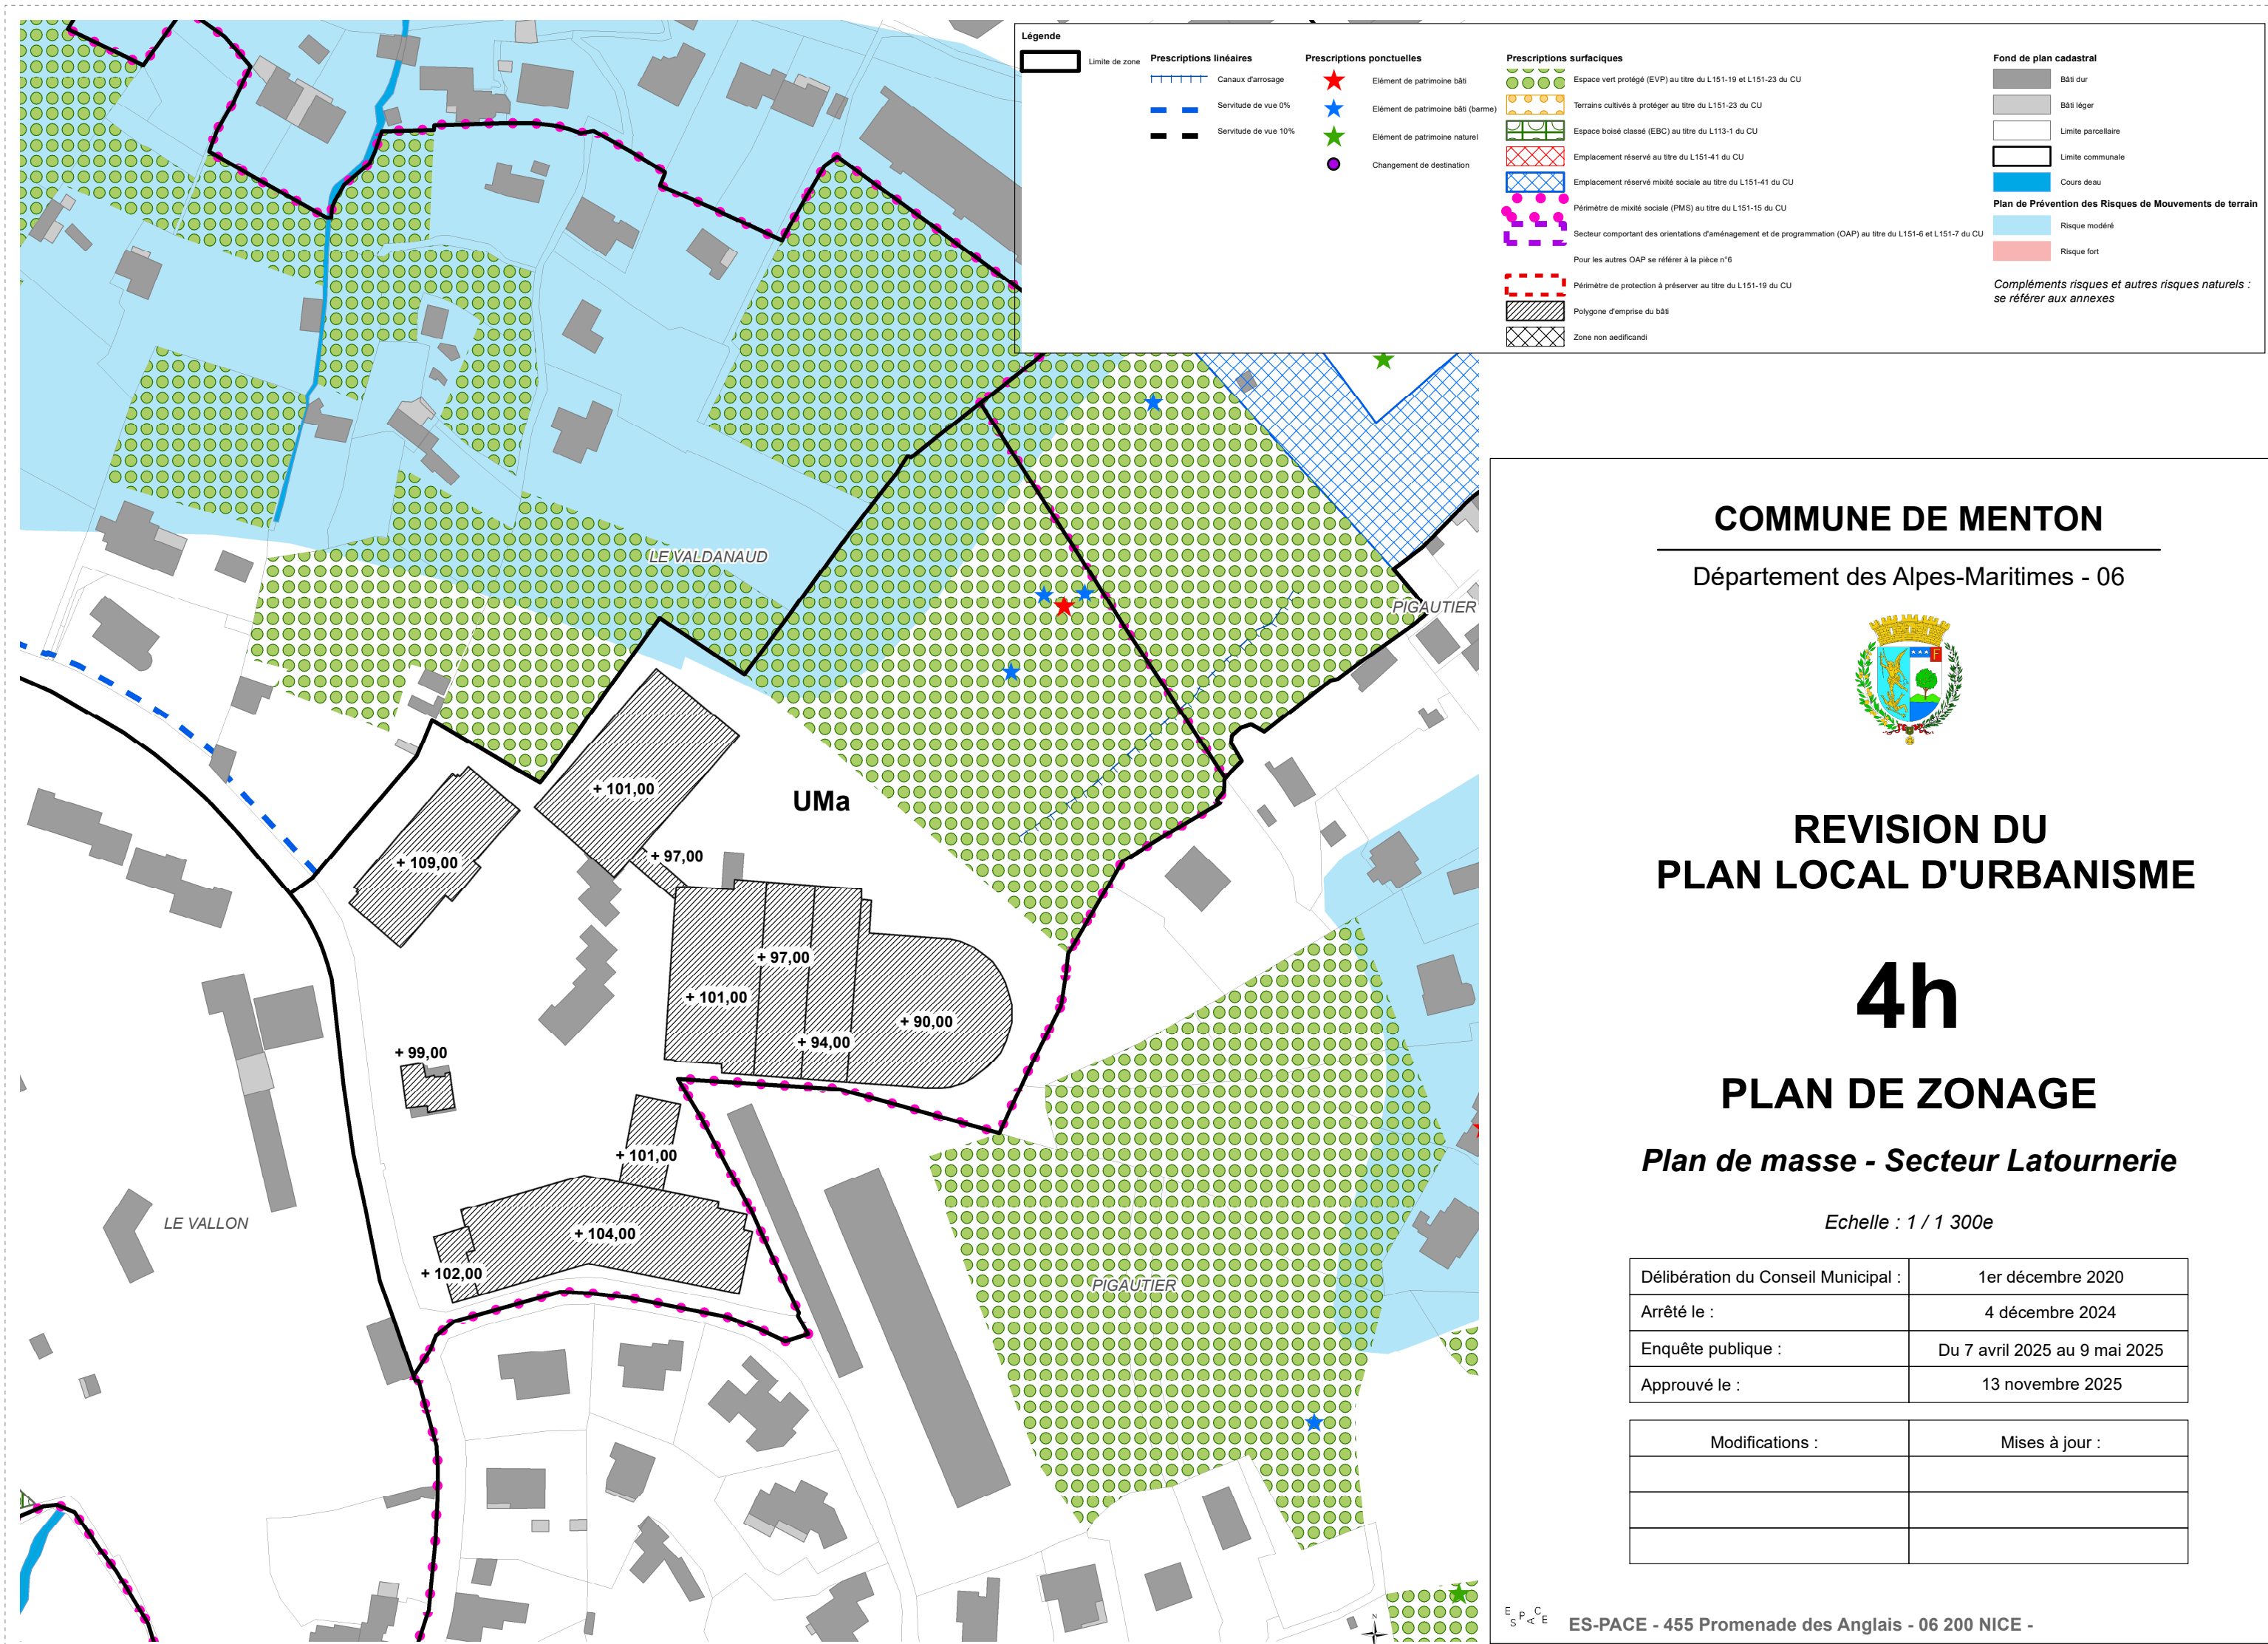

COMMUNE DE MENTON

Département des Alpes-Maritimes - 06



REVISION DU PLAN LOCAL D'URBANISME

4h

PLAN DE ZONAGE

Plan de masse - Secteur Latournerie

Echelle : 1 / 1 300e

Délibération du Conseil Municipal :	1er décembre 2020
Arrêté le :	4 décembre 2024
Enquête publique :	Du 7 avril 2025 au 9 mai 2025
Approuvé le :	13 novembre 2025

Modifications :	Mises à jour :

E
S
P
A
C
E

ES-PACE - 455 Promenade des Anglais - 06 200 NICE -