

**SCHEMA DIRECTEUR
D'ASSAINISSEMENT
DE 23 COMMUNES MEMBRES**

Commune de Moirans

Vu pour être annexé à la
délibération d'approbation
du PLU en date du

ETAT ACTUEL



Le Maire,


ALP'ETUDES
CENTRALP - PARC DU POMMARIN
137 RUE MAYOUSSARD - 38430 MOIRANS
TEL : 04.76.35.58.56
FAX : 04.76.35.67.14

Domier n° : 100-53
Plan n° : 4058-P1
Date : 19/03/2002
Echelle : 1/5000
Destiné par : Cab Perazzo
Indices
a mise à jour le 26/11/02
b:
c:
cadastre obtenu en :



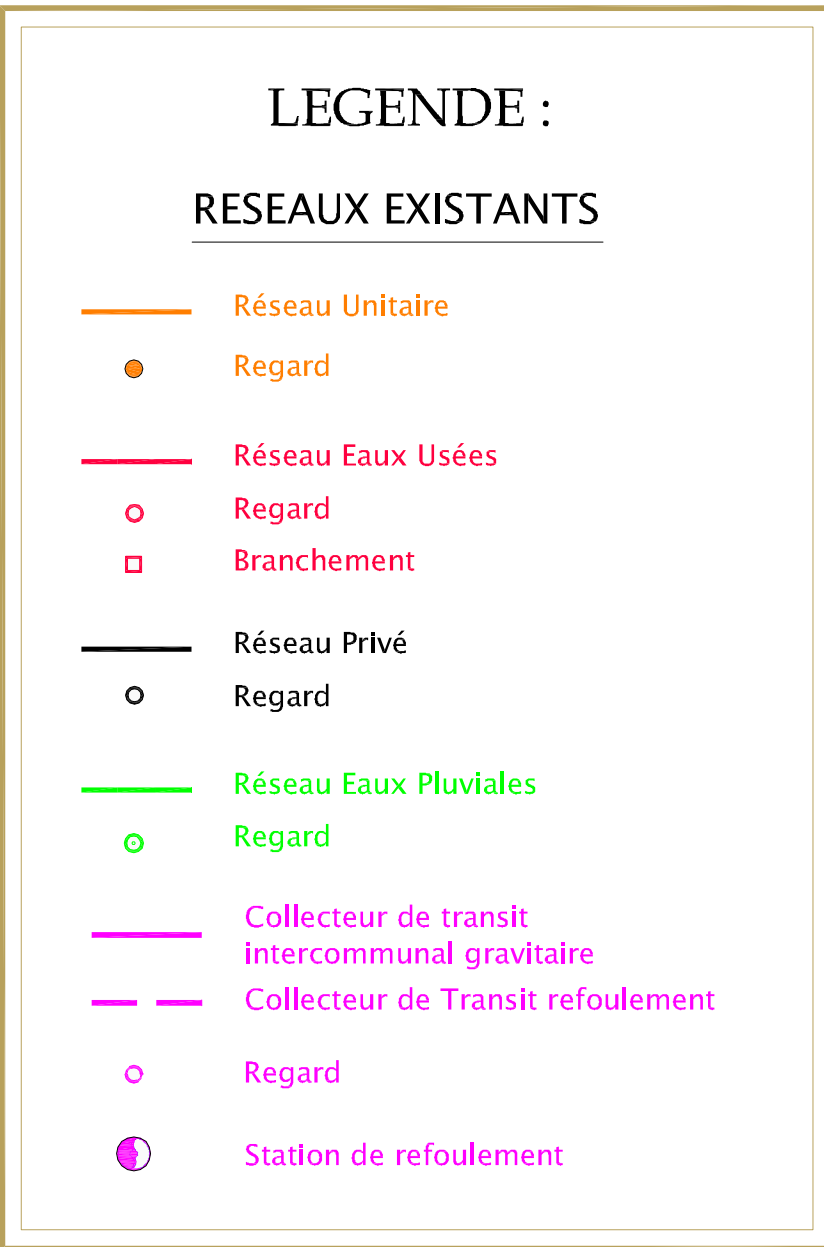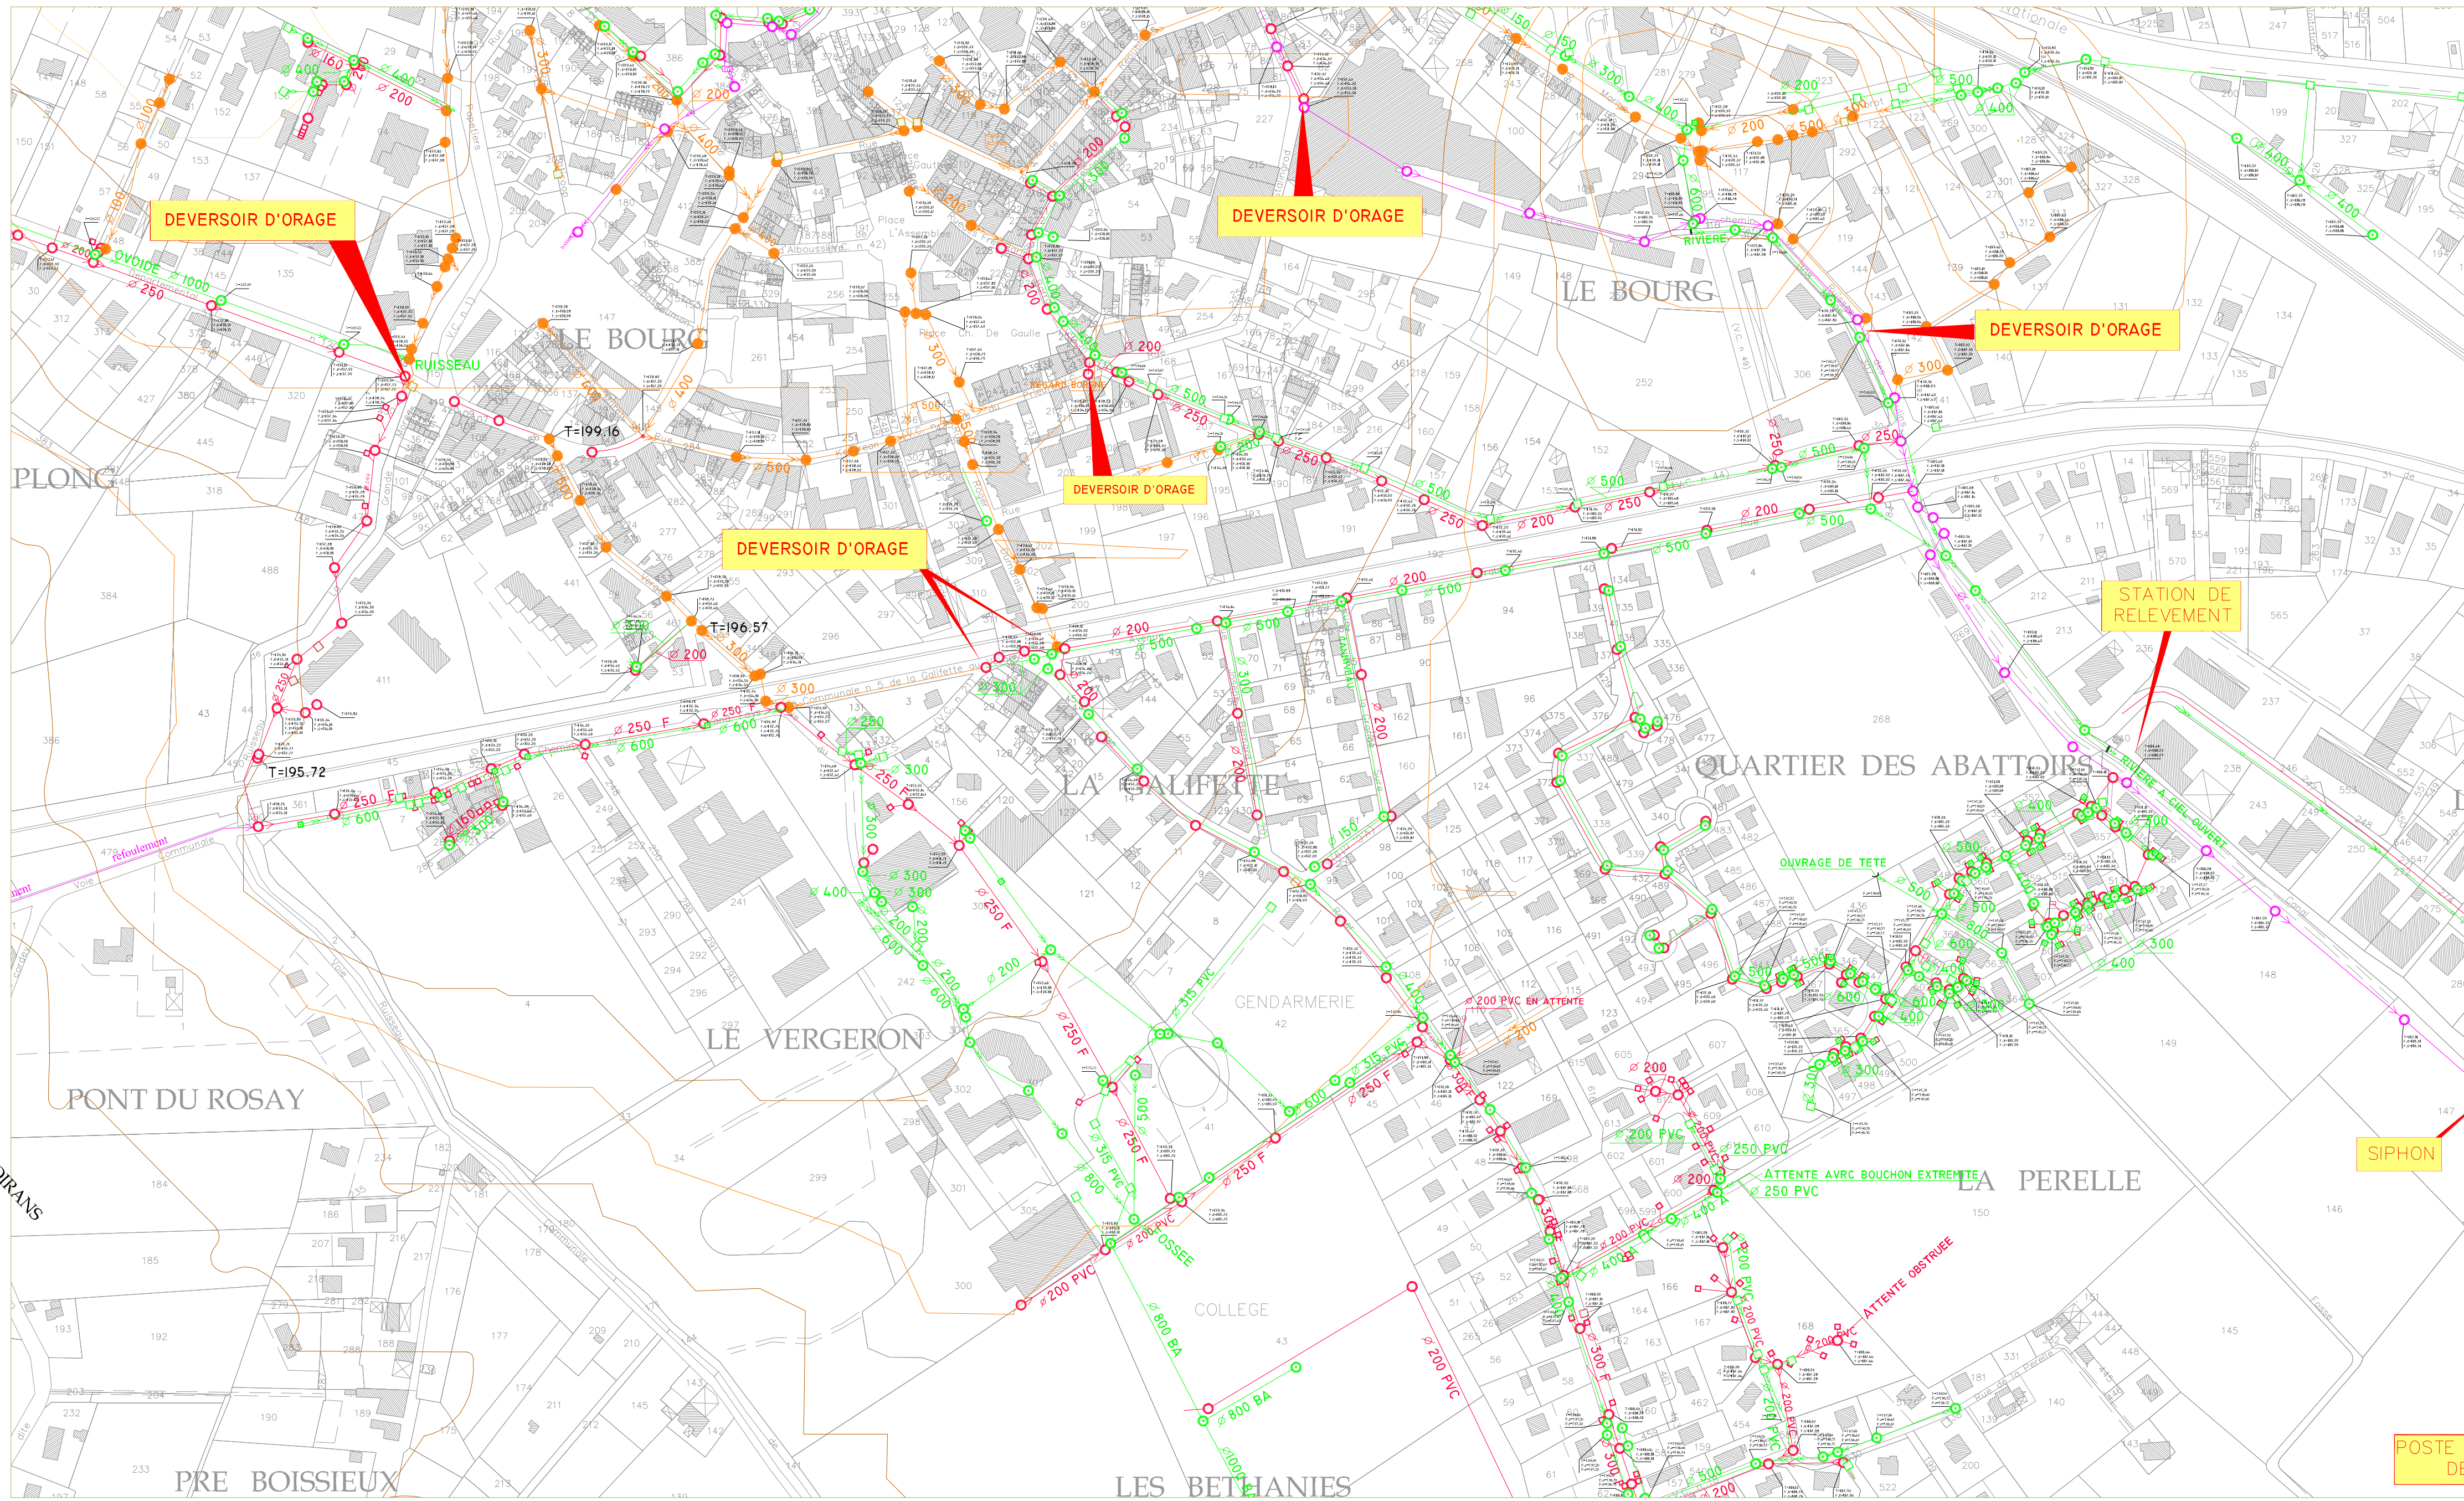

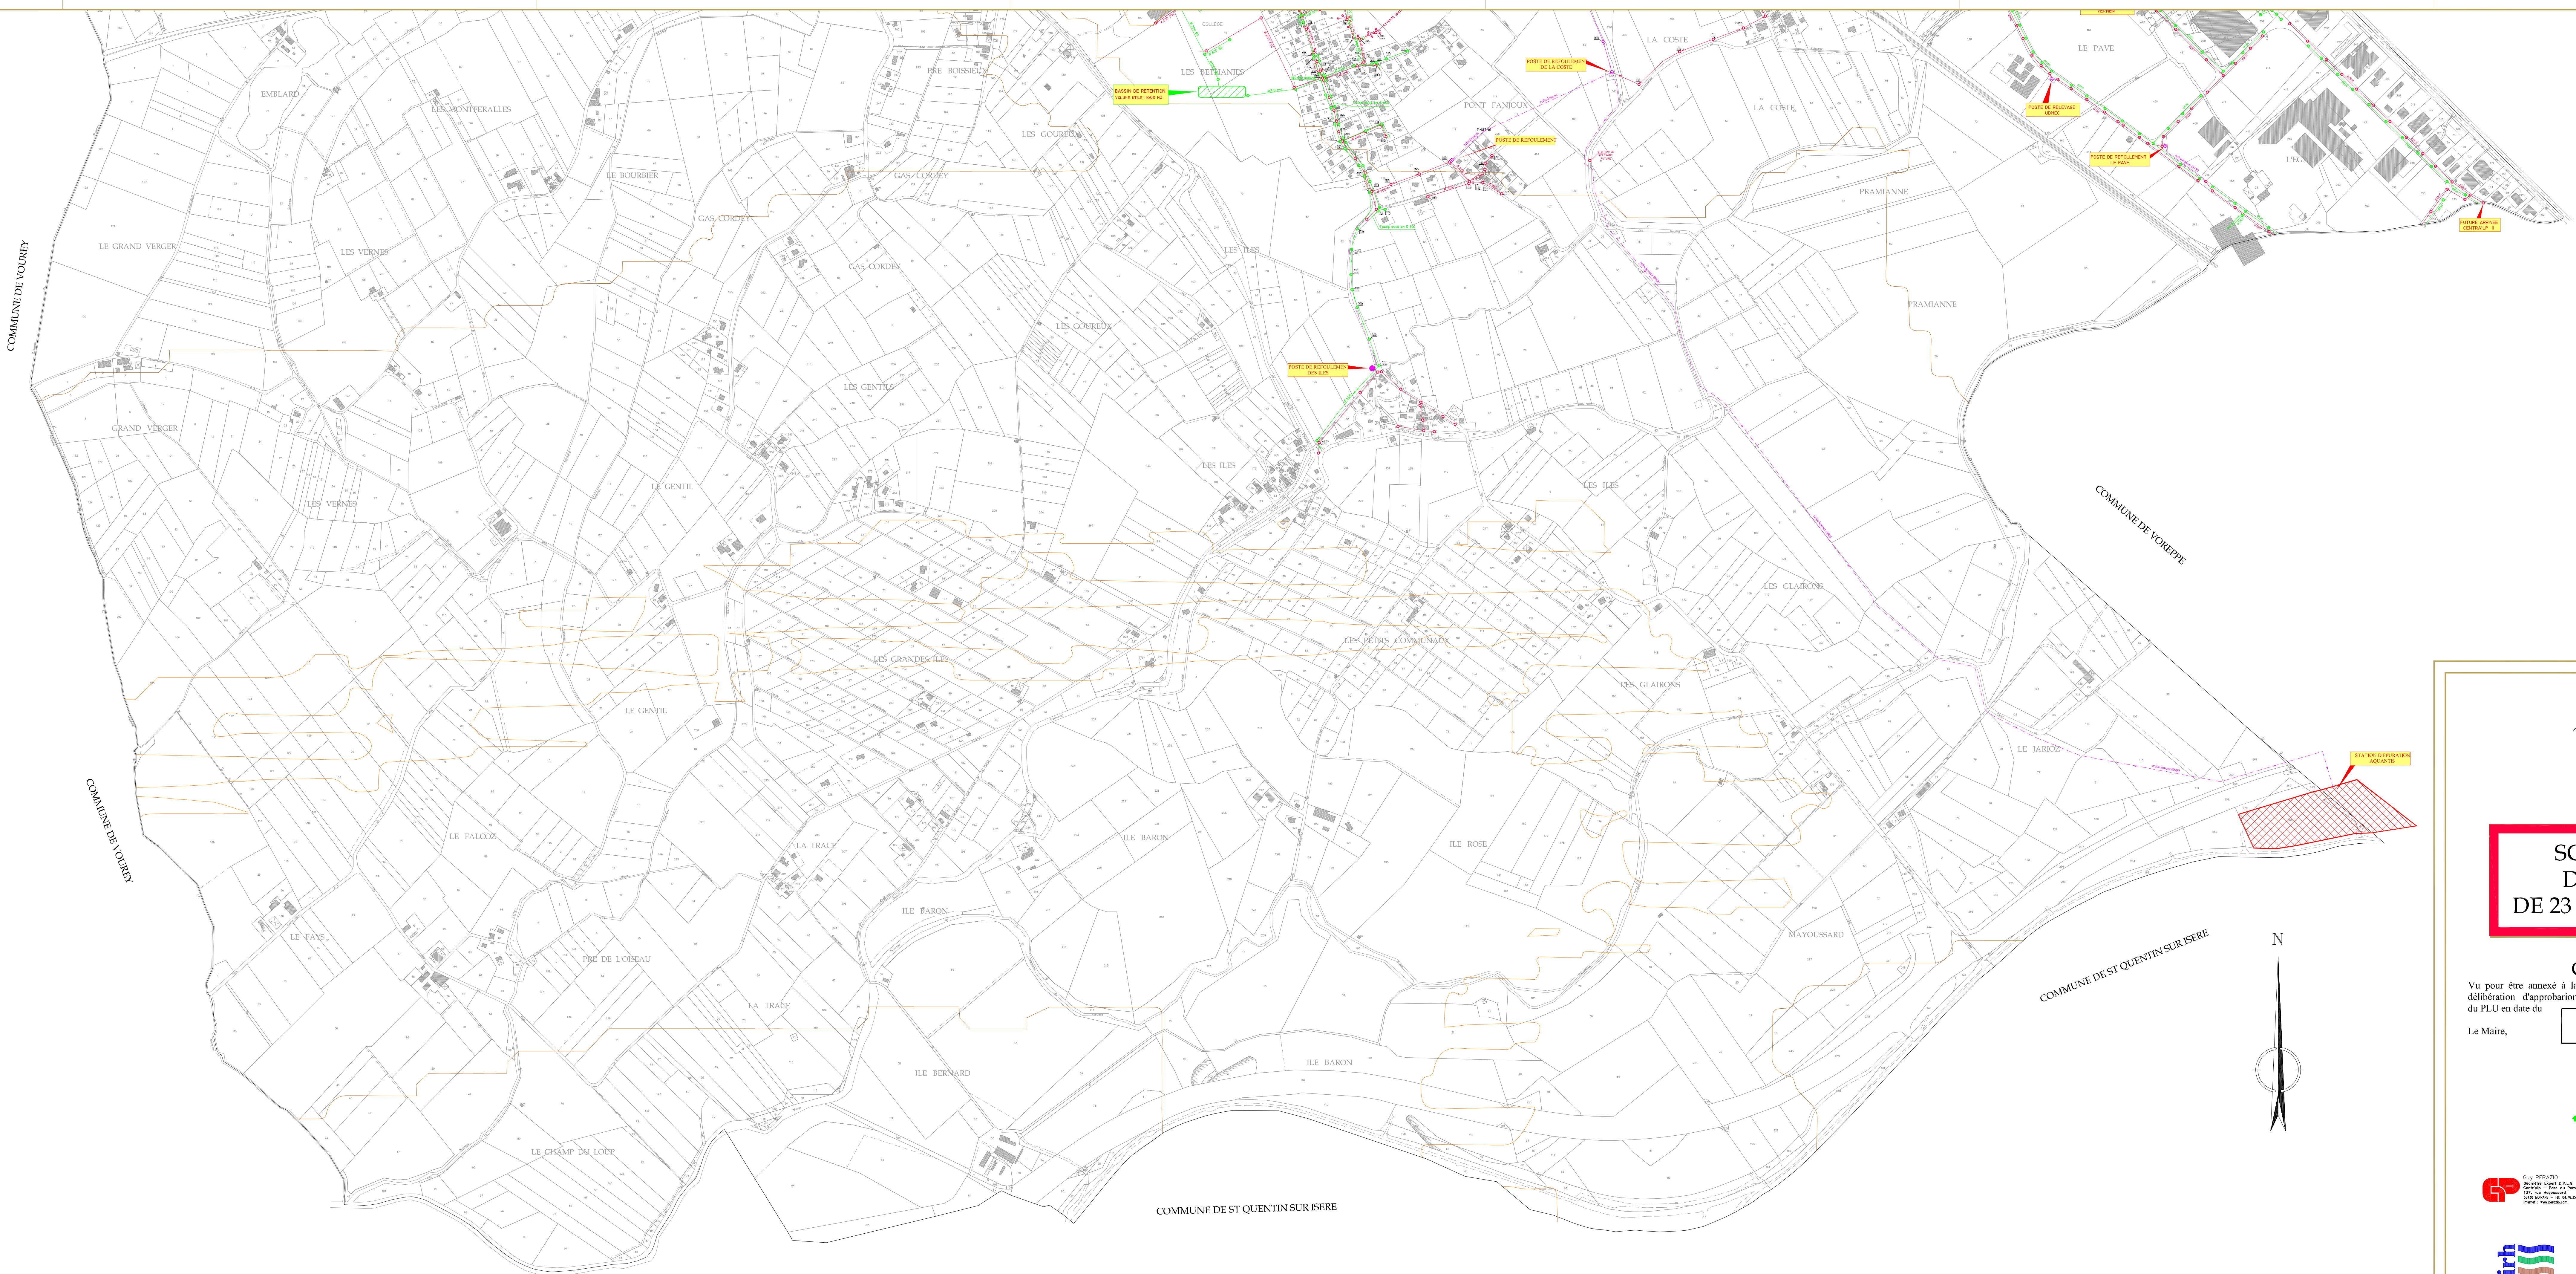

LEGENDE :

RESEAUX EXISTANTS

- Réseau Unitaire
- Regard
- Réseau Eaux Usées
- Regard
- Branchement
- Réseau Privé
- Regard
- Réseau Eaux Pluviales
- Regard
- Collecteur de transit intercommunal gravitaire
- Collecteur de Transit refolement
- Regard
- Station de refolement

Département de l'ISERE

Pays Voironnais

Communauté du Pays Voironnais

**SCHEMA DIRECTEUR
D'ASSAINISSEMENT
DE 23 COMMUNES MEMBRES**

Commune de Moirans

Vu pour être annexé à la
délibération d'approbation
du PLU en date du

Le Maire,

ETAT ACTUEL

ALP ETUDES

CENTRALP - PARC DU POMMARIN
137 RUE MAYOUSSARD - 38430 MOIRANS
TEL : 04.76.35.36.56
FAX : 04.76.35.67.14

GP

Guy PERAZZO







Dossier n° : 100-53
Plan n° : 4058-P2
Date : 19/03/2002
Echelle : 1/5000
Dessiné par : Cab Perazzo
Indices :
a: mise à jour le 26/11/02
b:
c:
cadastre obtenu en :