

Département des Yvelines, commune de

Moisson

Plan local d'urbanisme


POS approuvé le 12 décembre 1986
1ère révision approuvée le 15 décembre 1990
1ère modification approuvée le 17 janvier 1992

Elaboration du Plu prescrite le 16 octobre 2014
Projet de Plu arrêté le 15 décembre 2016
Projet de Plu approuvé le 12 octobre 2017

Vu pour être annexé à la
délibération du conseil
municipal du 12 octobre
2017

approuvant le plan local
d'urbanisme de la
commune de Moisson

Le maire,
Daniel Gouriou

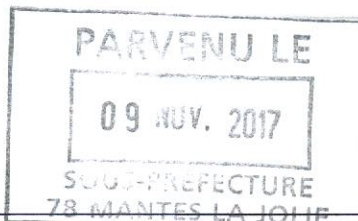

ANNEXES SANITAIRES plan des réseaux d'adduction d'eau potable




Date :	Phase :	Échelle :	Plaque n°
20 sept. 2017	Approbation	1 / 5 000	6.3

Mairie de Moisson, 34 route de Lavacourt, 78840 Moisson
Tél : 01 34 79 30 41 / Fax : 01 34 79 39 90 courriel : accueil@moisson.fr
agence **Gilson & associés** Sas urbanisme et paysage
2, rue des Côtes, 28000 Chartres / courriel : contact@gilsonpaysage.com

LÉGENDE

- Alimentation par import via château d'eau
- Alimentation par import directe
- Alimentation par import connexion réseau Moisson
- Périmètre de protection rapprochée des captages

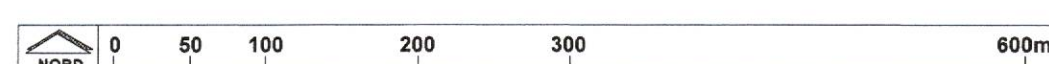

COMMUNE DE
MOUSSEUX-SUR-SEINE

COMM
VÉT

Département des Yvelines, commune de

Moisson

Plan local d'urbanisme

POS approuvé le 12 décembre 1986
1ère révision approuvée le 15 décembre 1990
1ère modification approuvée le 17 janvier 1992

Vu pour être annexé à la délibération du conseil municipal du 12 octobre 2017

Elaboration du Plu prescrite le 16 octobre 2014
Projet de Plu arrêté le 15 décembre 2016
Projet de Plu approuvé le 12 octobre 2017

approuvant le plan local d'urbanisme de la commune de Moisson


Le maire,
Daniel Gourliou

ANNEXES SANITAIRES

plan des réseaux d'adduction d'eau potable



Date :	Phase :	Échelle :	Pièce n°
20 sept. 2017	Approbation	1 / 5 000	6.3
Mairie de Moisson, 34 route de Lavacourt, 78840 Moisson Tél : 01 34 79 30 41 / Fax : 01 34 79 39 90 courriel : accueil@moisson.fr			
agence Gilson & associés Sas, urbanisme et paysage 2, rue des Côtes, 28000 Chartres / courriel : contact@gilsonpaysage.com			

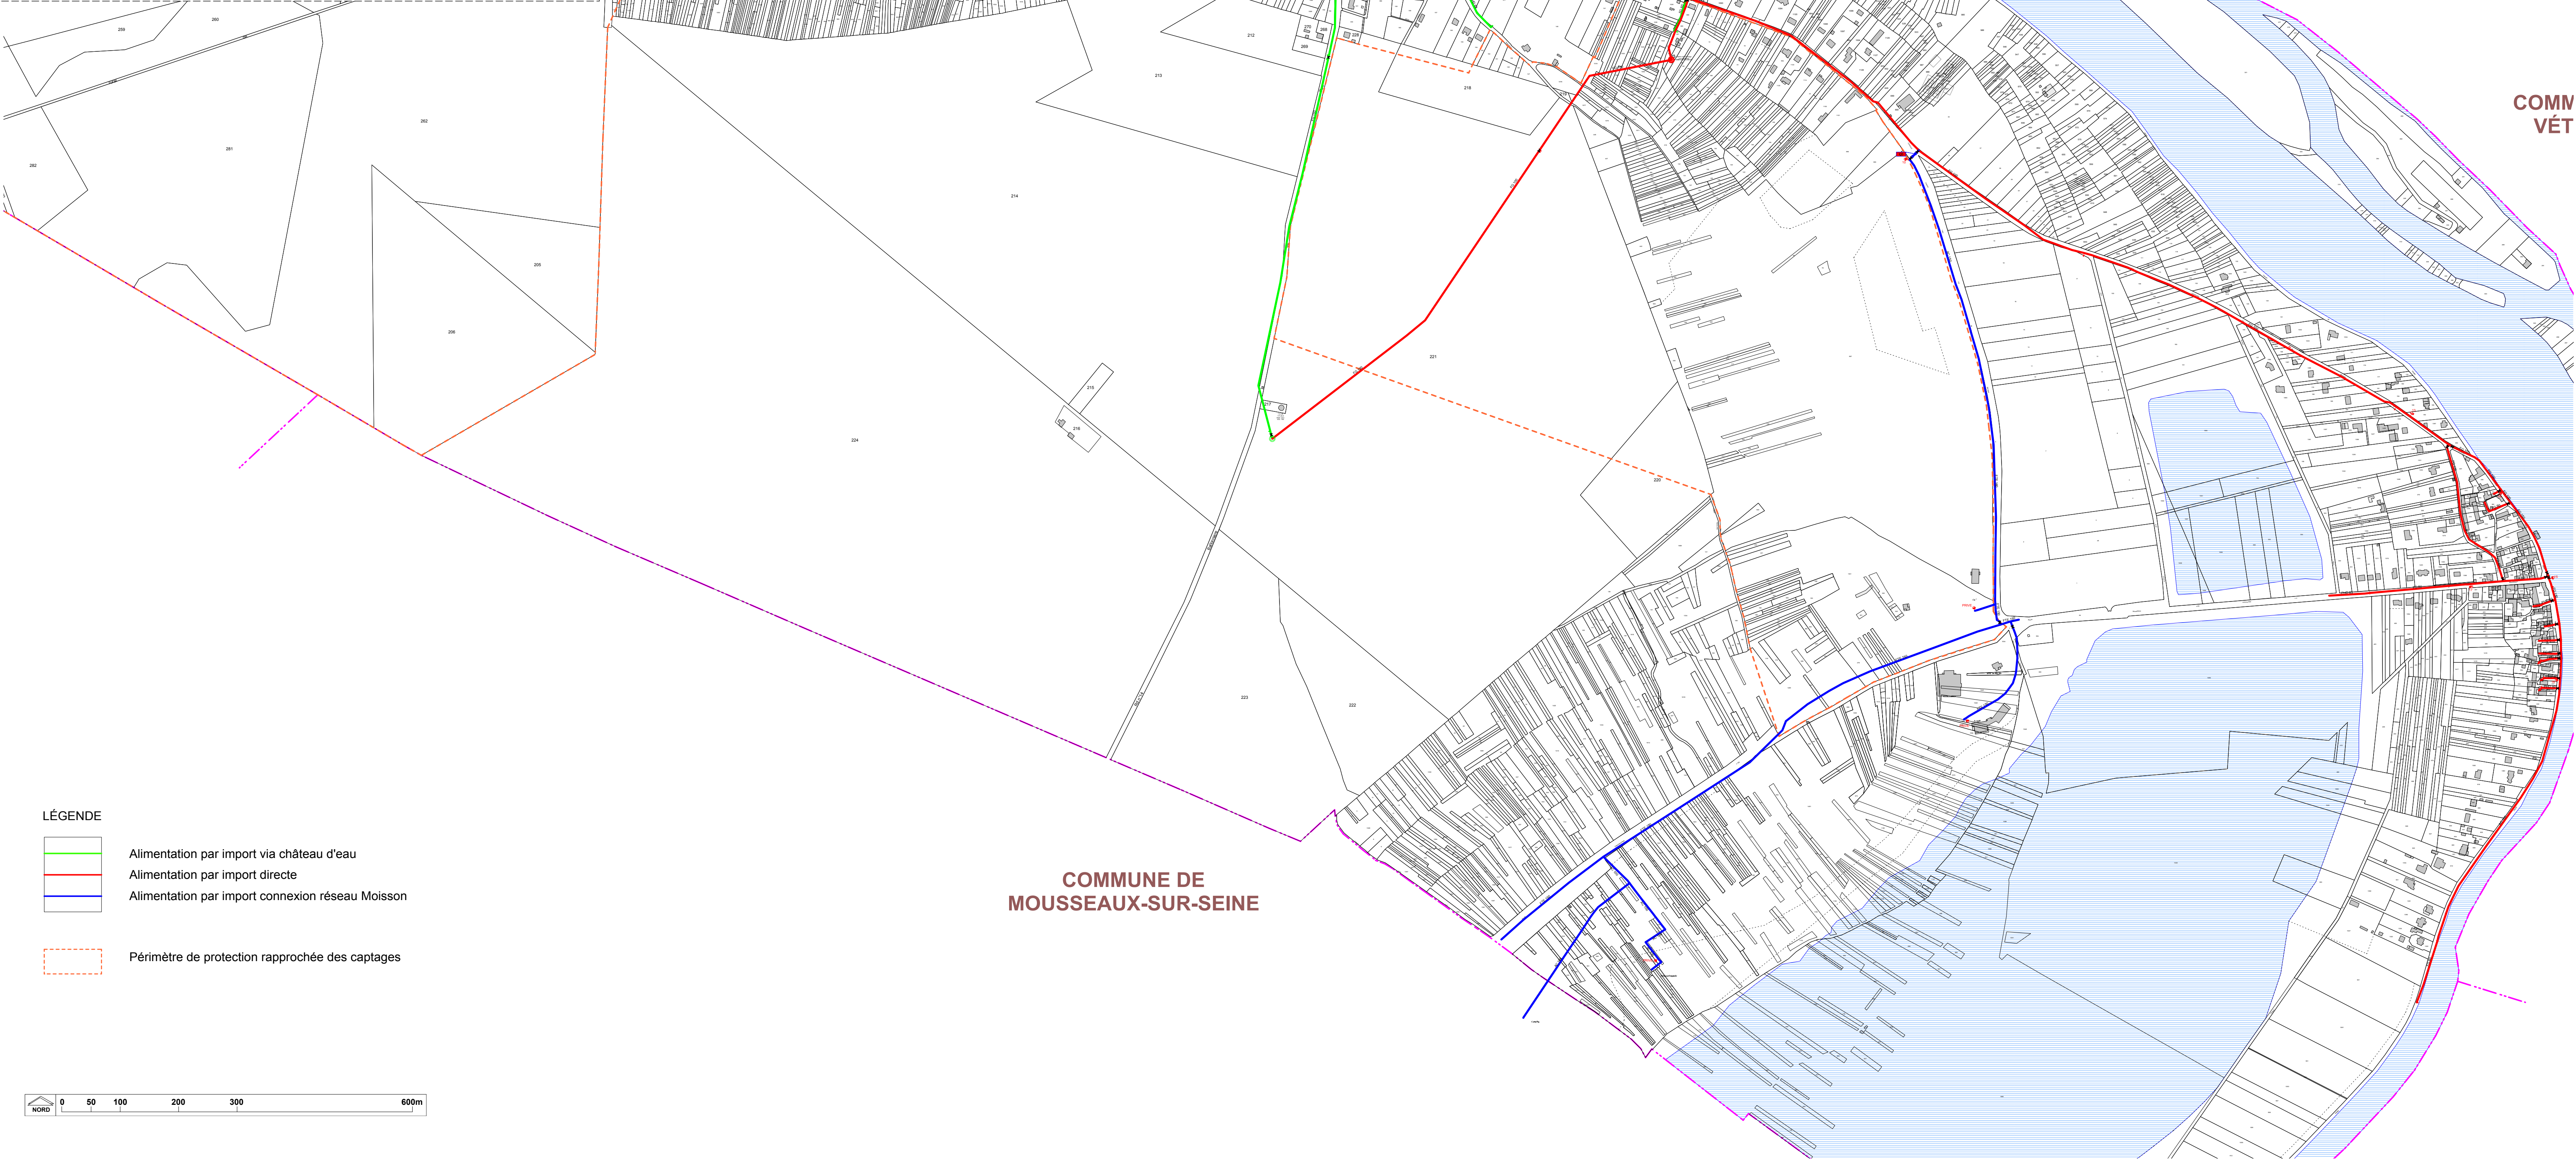

LÉGENDE

Alimentation par import via château d'eau

Alimentation par import directe

Alimentation par import connexion réseau Moisson

Périmètre de protection rapprochée des captages

