


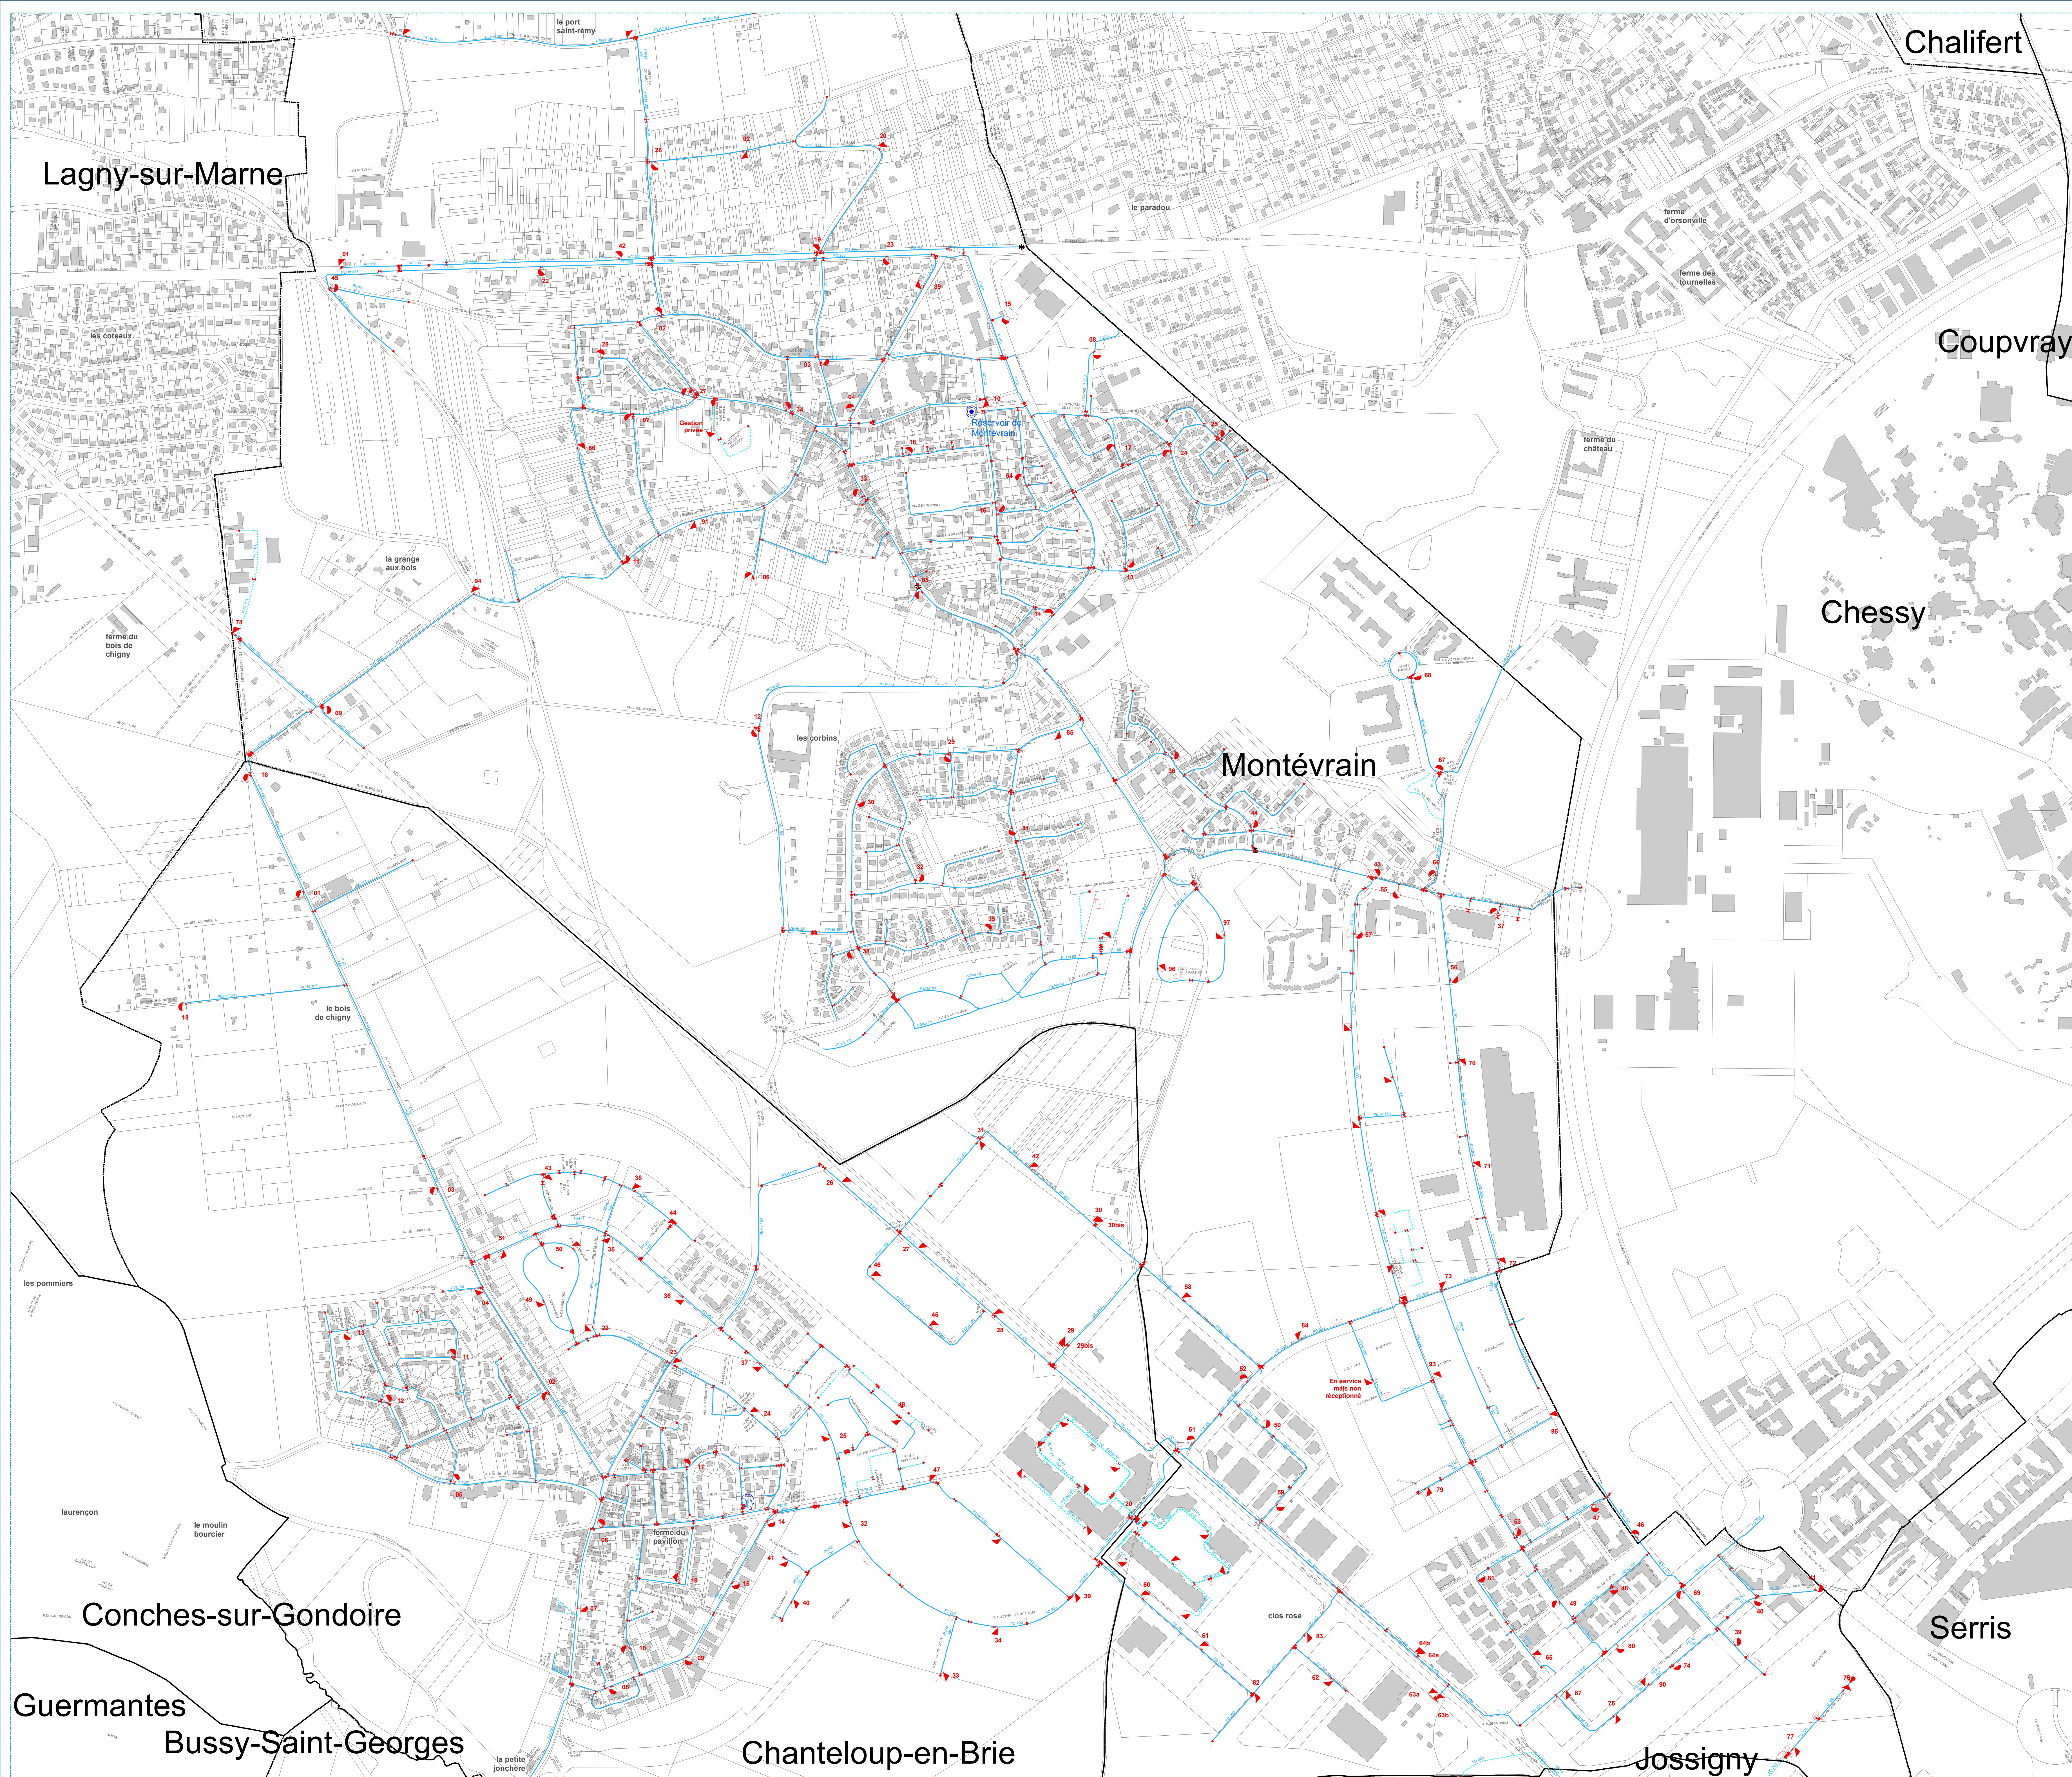


EAU

- Branchement
- Privé
- Distribution
- Eau brute
- Feeder
- Galerie
- Hors service
- Refolement
- Refolement/Distribution
- Défense incendie
- Vidange
- Irrigation
- Canal
- Conduite

- Accélérateur
- Anode protect. cathodique
- Auto-contrôle
- Sarrage
- Boîte à boues
- Borne fontaine
- Bouche d'incendie
- Bouche de lavage
- Brise charge
- Canal de mesure
- Caplage
- Chasse automatique
- Cheminée d'équilibre
- Clapet
- Compteur secto-production
- Compteur import-export
- Compteur simple
- Ddass
- Débitmètre
- Dégrilleur
- Dessableur
- Disconnecteur
- Forage
- Isolation électrique
- Micro ventouse
- Piézomètre
- Plaque d'extrémité
- Poste de soutirage
- Poteau d'incendie
- Potelet protect. cathodique
- Prise d'eau

- Prise de potentiel
- Production traitement
- Puisard
- Puits
- Purge
- Réducteur de pression
- Régulation
- Régulateur de débit
- Régulateur de pression
- Réserve incendie
- Réservoir au sol / Bâche
- Réservoir de chasse
- Réservoir enterré
- Réservoir sur tour
- Robinet 1/4 tour
- Shunt
- Siphon
- Soupape anti-bélier
- Stabilisateur
- Station de pompage
- Station de surpression
- Traitement sur réseau
- Vanne
- Vanne asservie
- Vanne de surverse
- Vanne en attente
- Vanne fermée
- Vanne réglée
- Ventouse
- Vidange

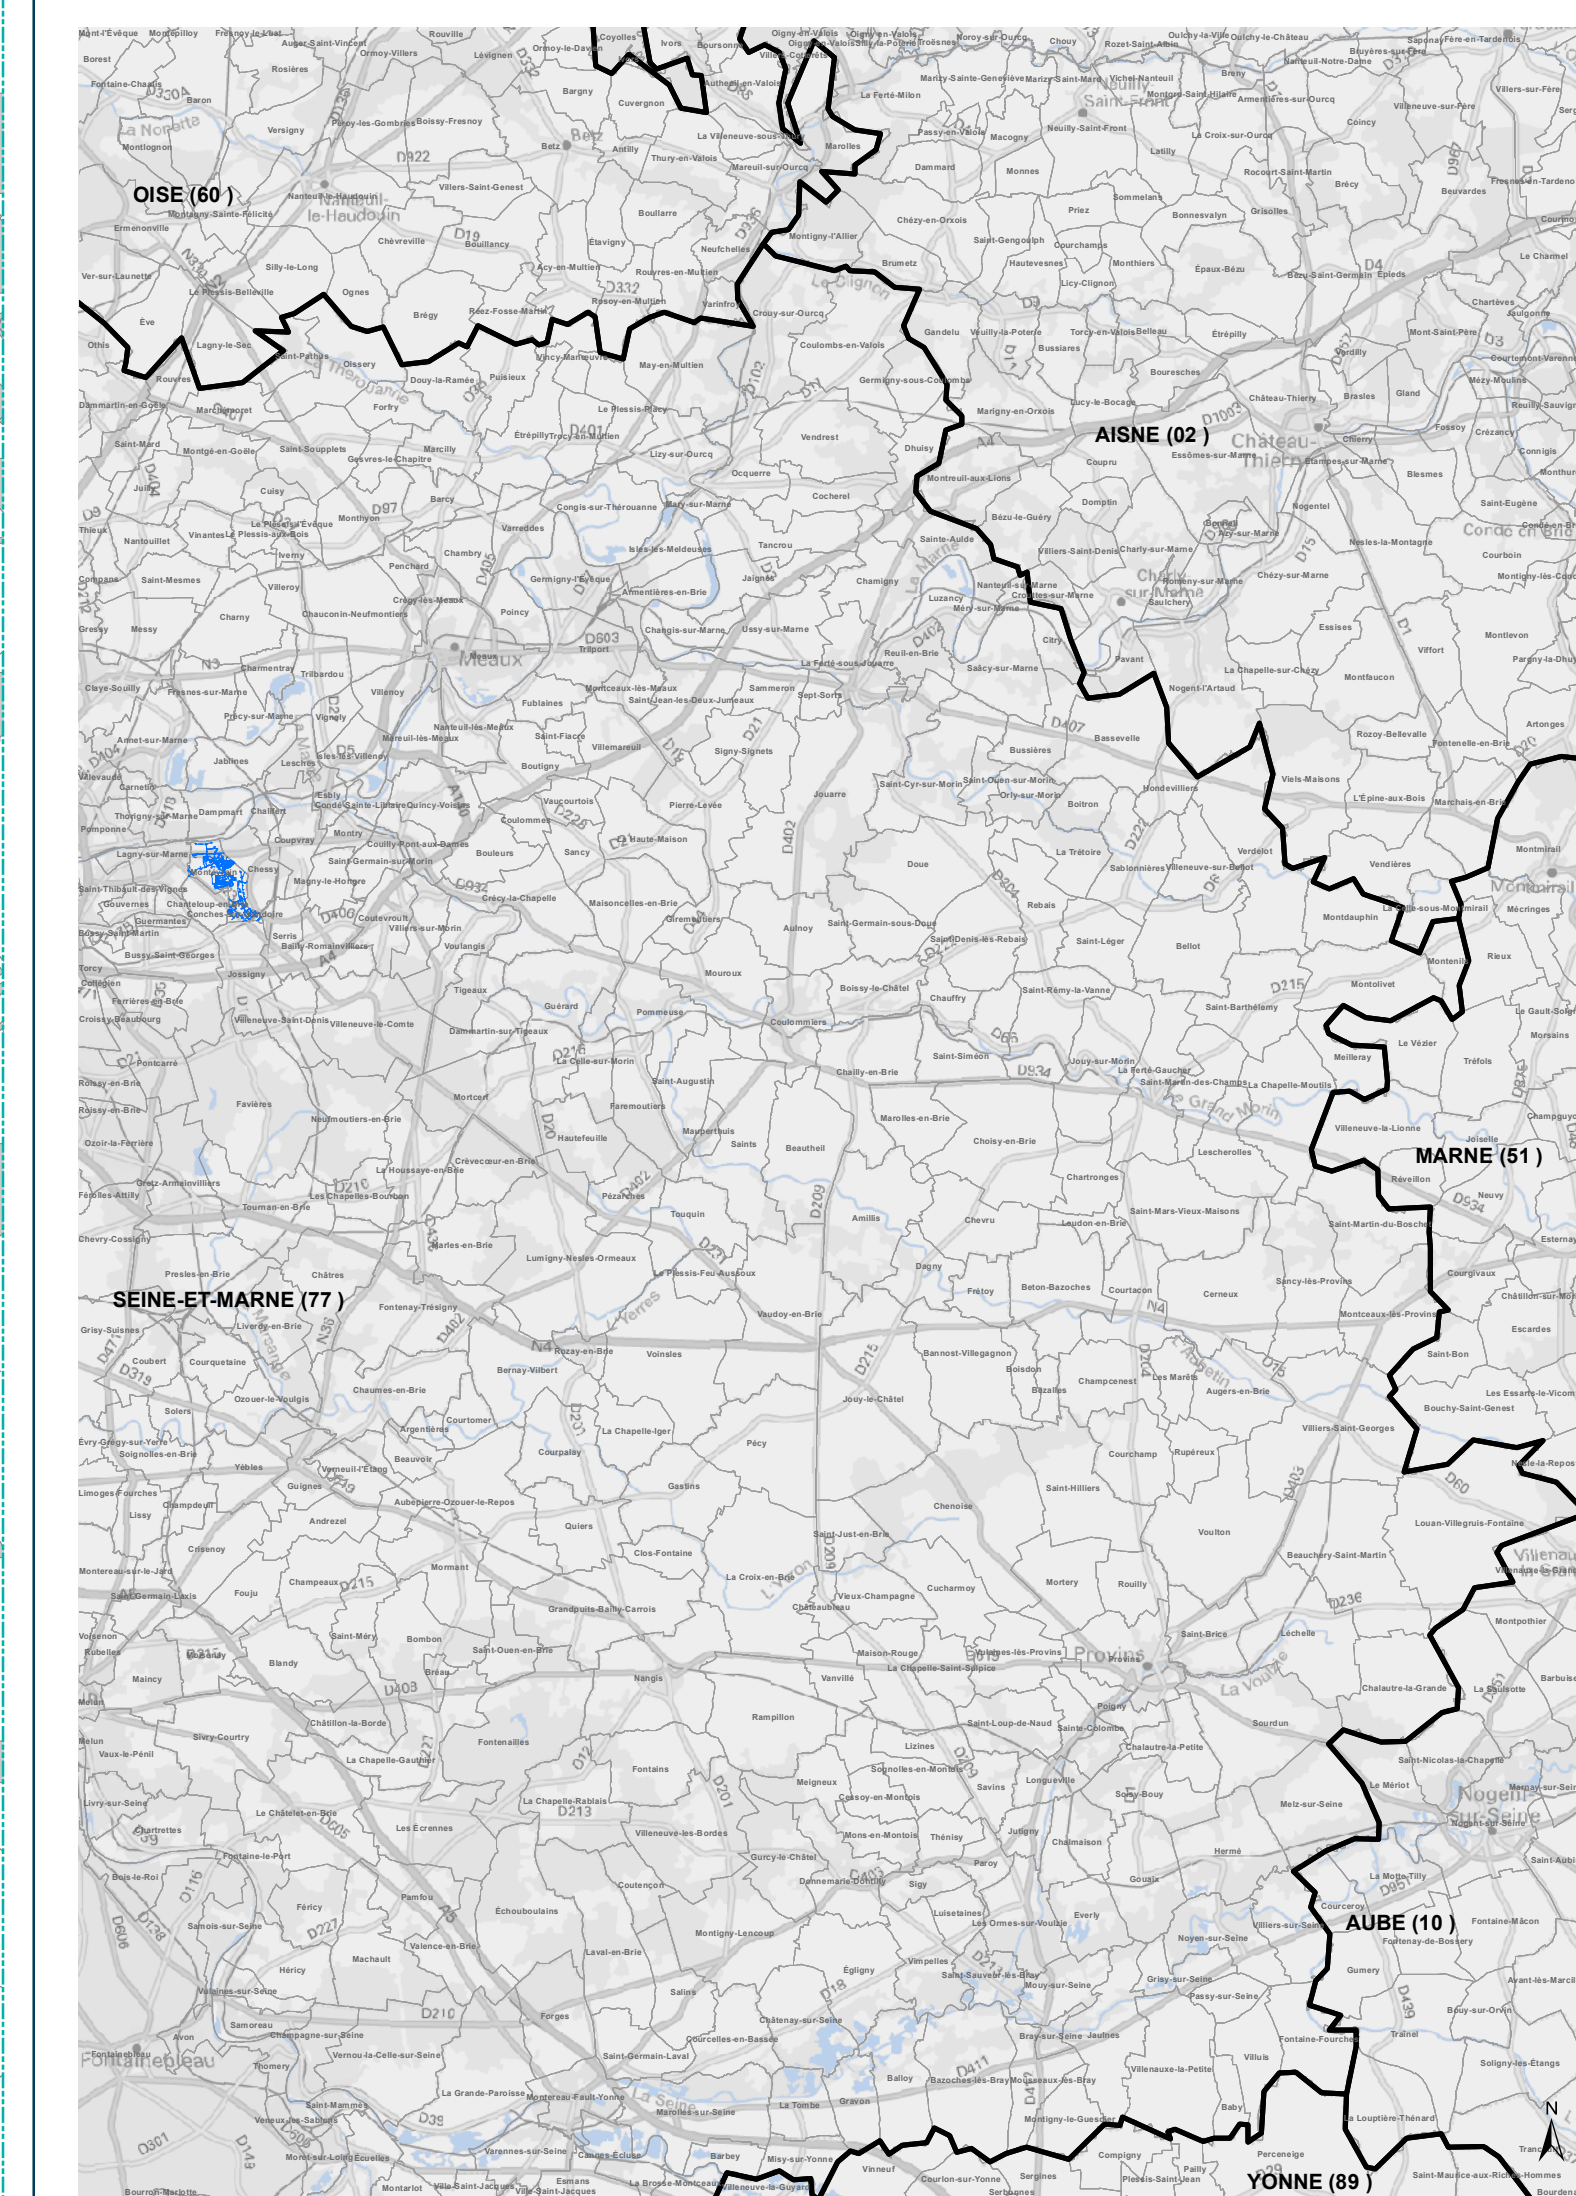

part of

saur

mission water

SEINE-ET-MARNE

VAL D'EUROPE

CA MARNE ET GONDOIRE EP DSP

Montévrain

#missionwater

Plan numéro 6 sur 6

Date: 17/04/2024

RESEAU D'EAU POTABLE

Plan d'ensemble grande échelle
(inférieur au 7500 ème)

saur

France

Siège social
11 Chemin de Bretagne
92130 Issy-les-Moulineaux