


COMMUNE DE AUTRY PLAN DU RESEAU AEP (la gare)

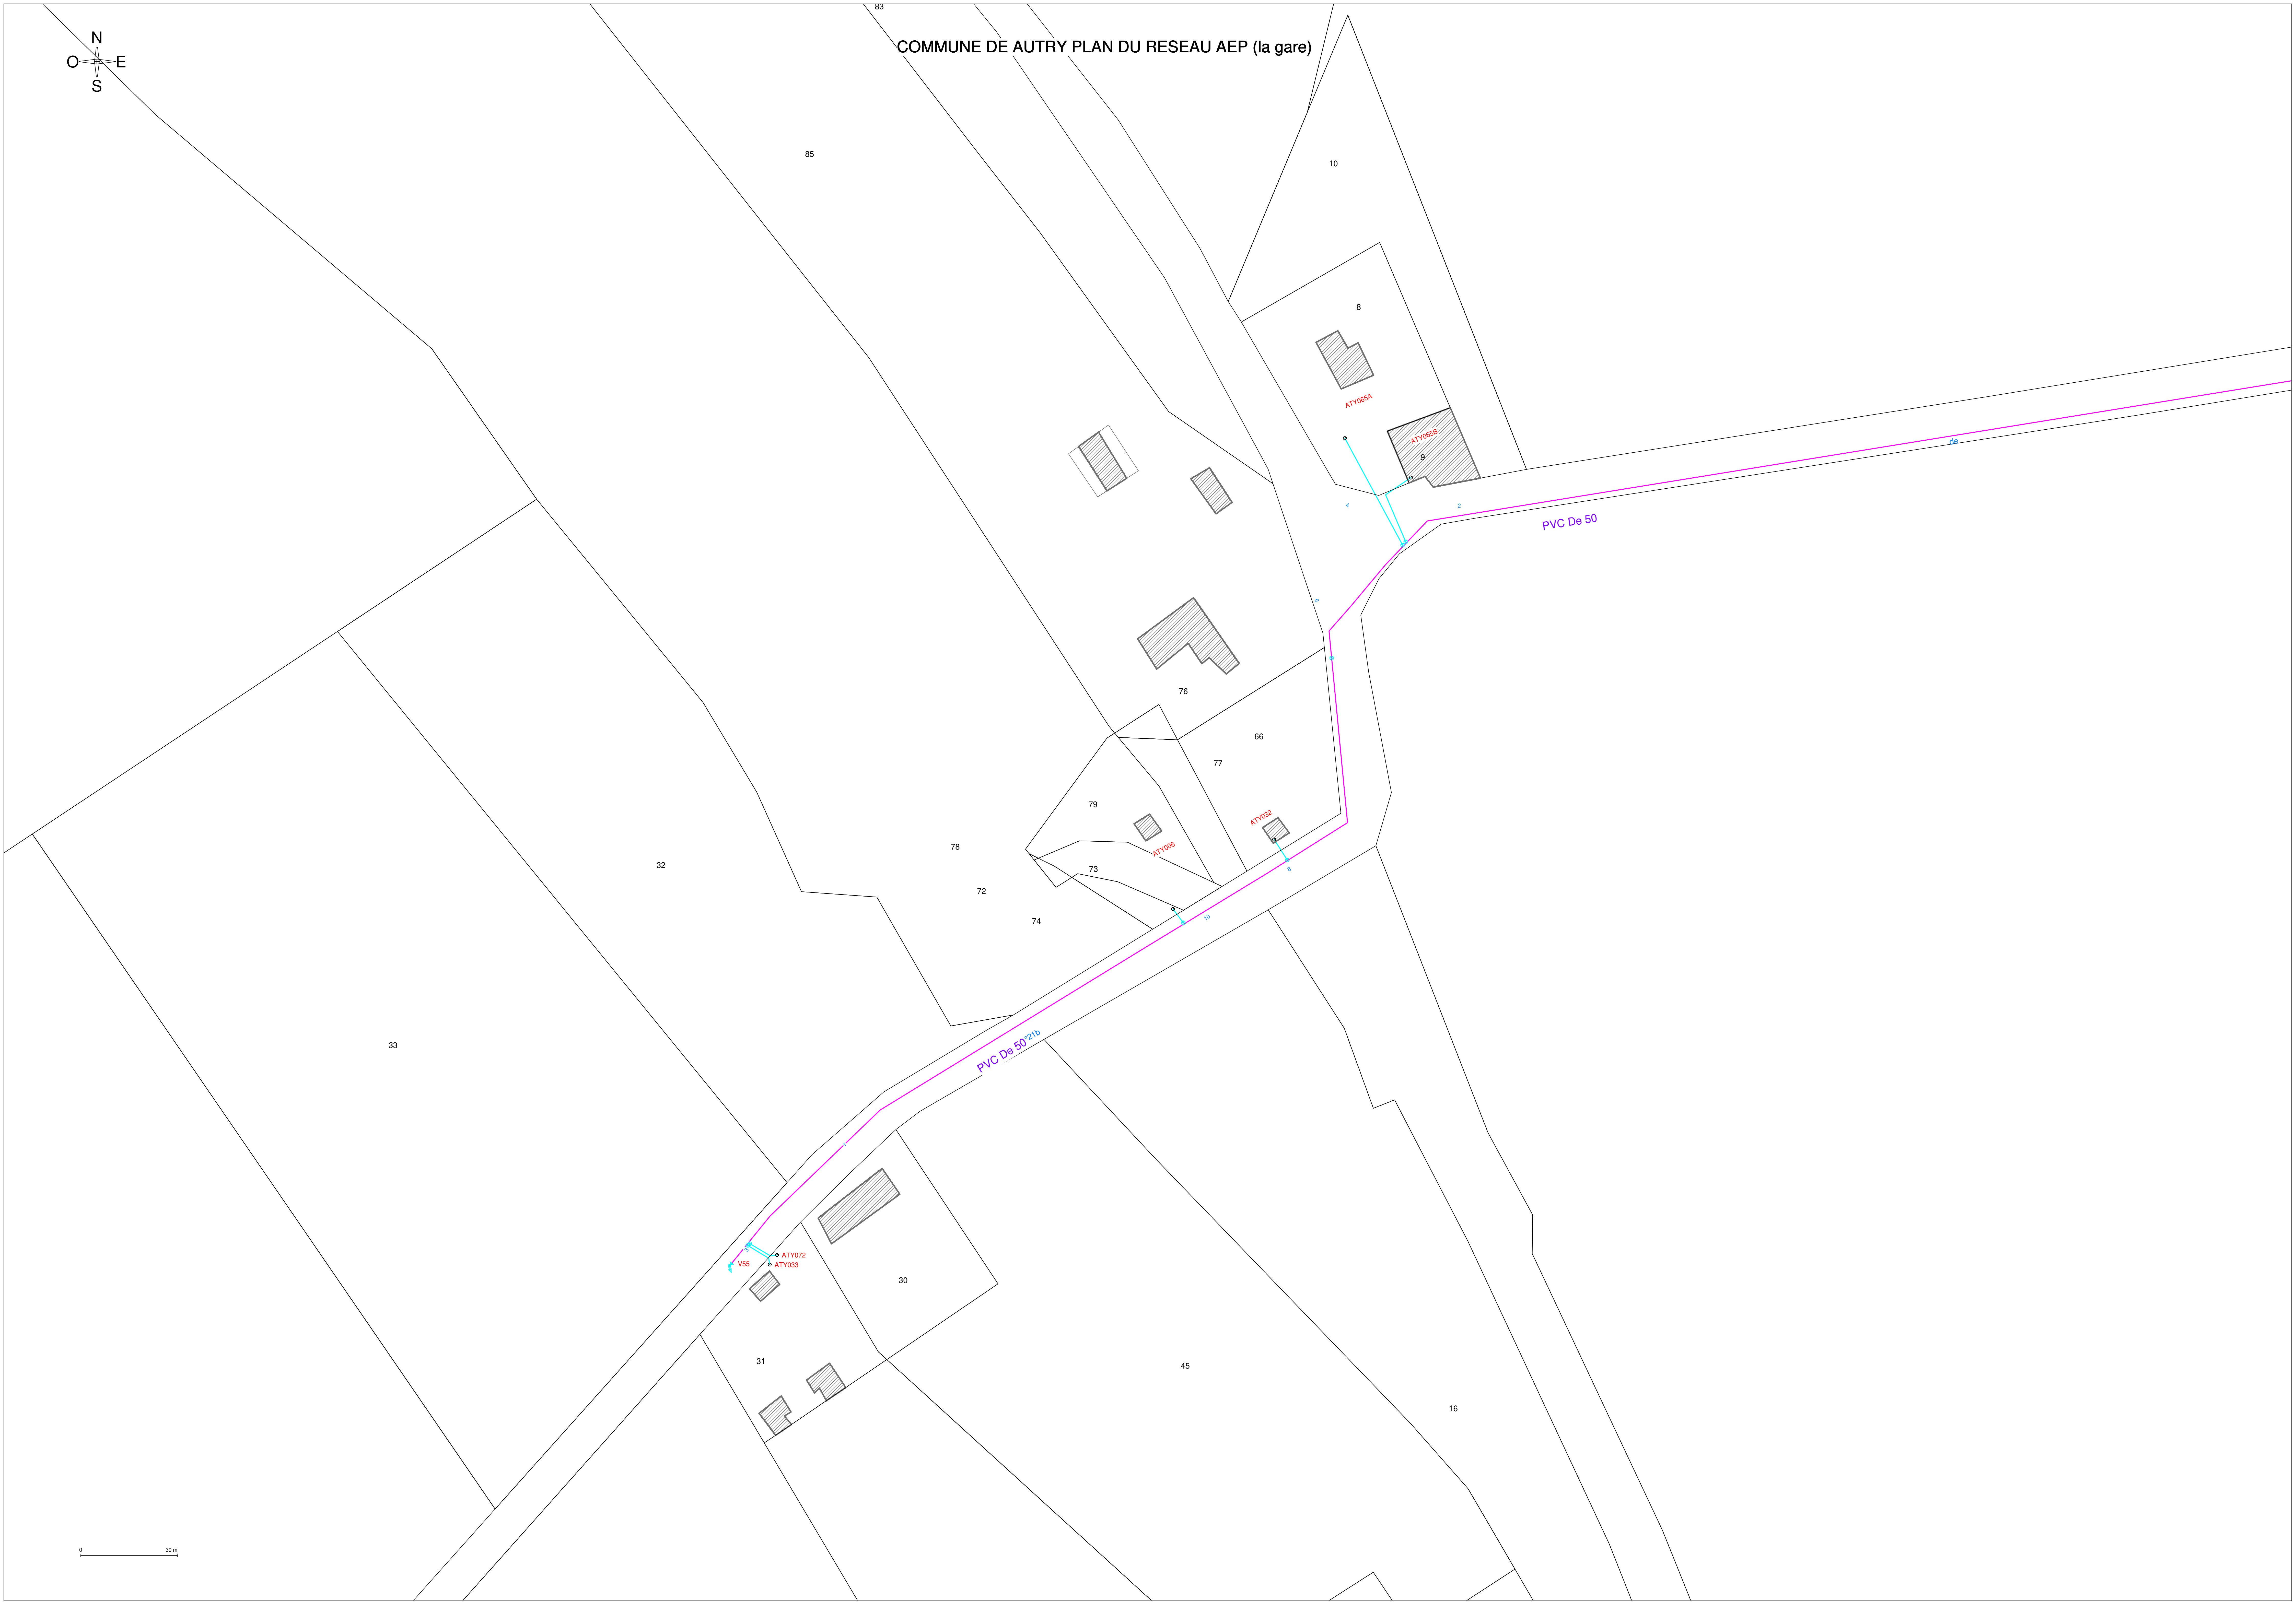

0 30 m