
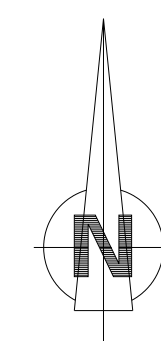


Vouziers

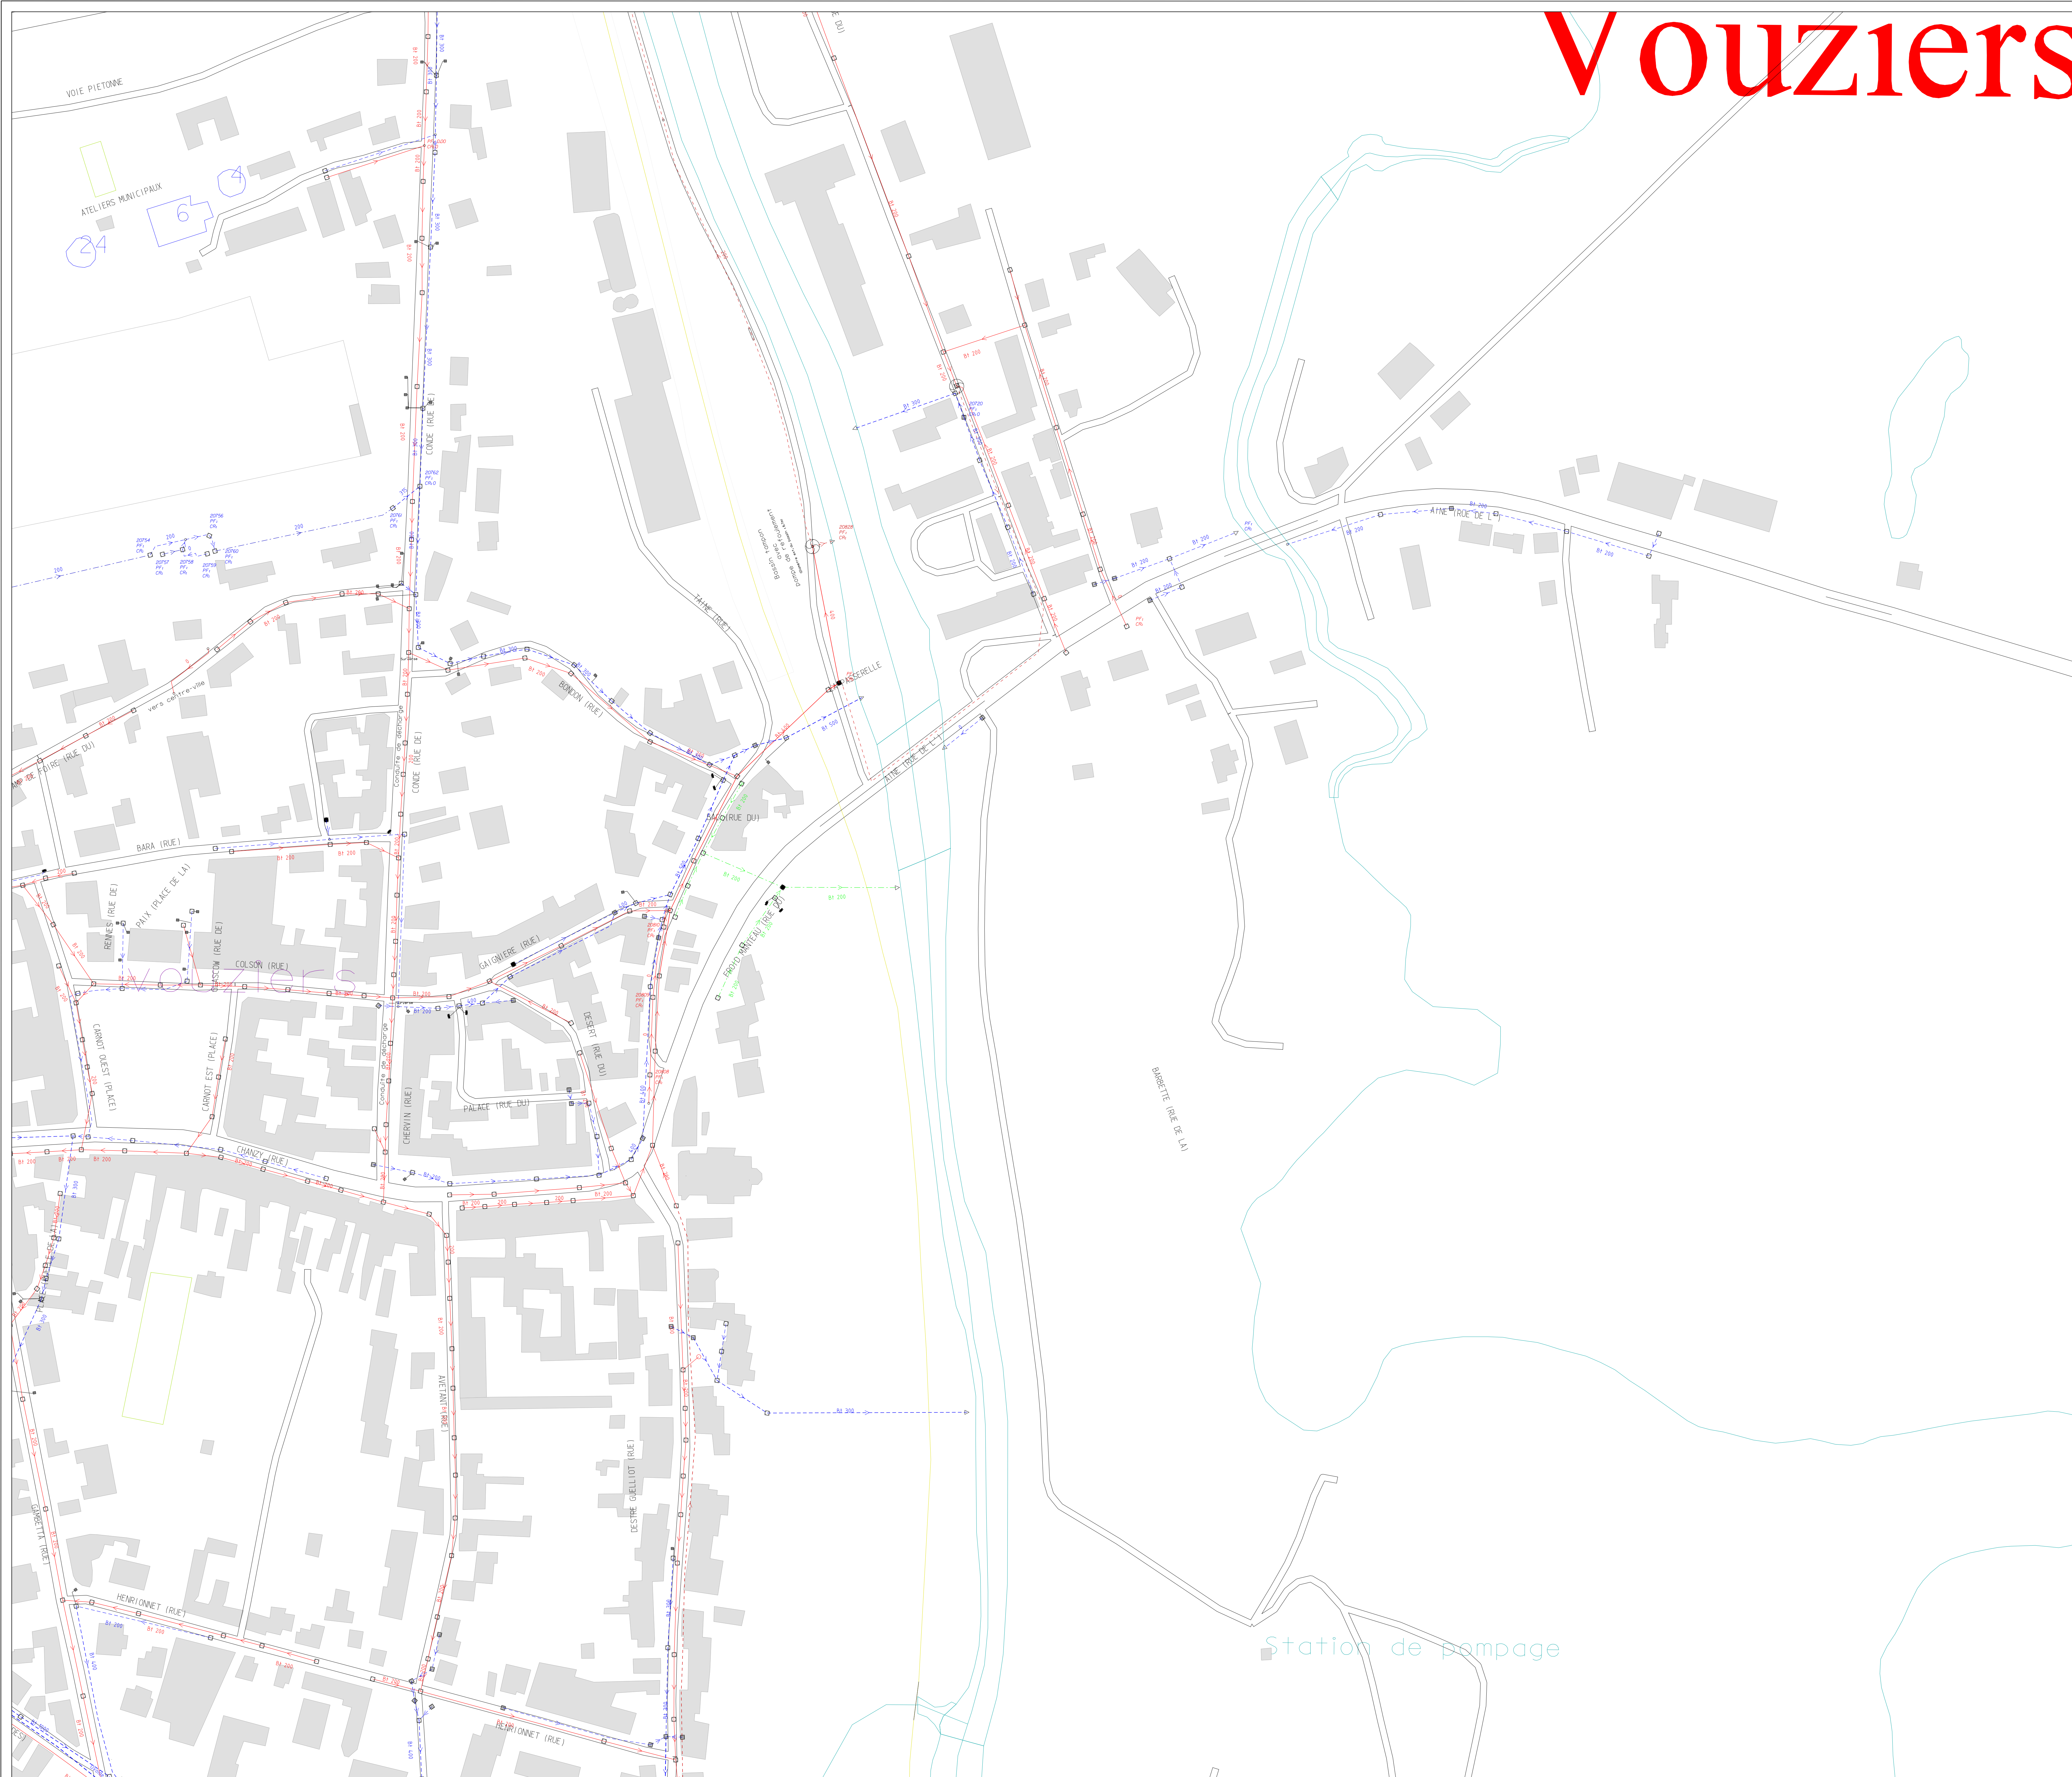

LEGENDE

RESEAU

- RESEAU EAUX USEES
- RESEAU EAUX PLUVIALES
- RESEAU UNITAIRE
- RESEAU EAUX USEES REPOULEMENT
- RESEAU EAUX PLUVIALES REPOULEMENT
- RESEAU UNITAIRE REPOULEMENT
- RESEAU PROBT ASSAINISSEMENT
- RESEAU PRIVE EAUX USEES
- RESEAU PRIVE EAUX PLUVIALES
- RESEAU PRIVE UNITAIRE
- RESEAU PRIVE EAUX USEES REPOULEMENT
- RESEAU PRIVE PLUVIALES REPOULEMENT
- RESEAU PRIVE UNITAIRE REPOULEMENT
- RESEAU INDUSTRIEL
- RESEAU D'IRRIGATION
- RESEAU TELECOM
- RESEAU ELECTROTECH ASSAINISSEMENT
- RESEAU TECHNIQUES ALTERNATIVES
- RESEAU PRIVE TECHNIQUES ALTERNATIVES
- RESEAU EAUX USEES SANS VIDE
- RESEAU PNEUMATIQUE
- COURS D'EAU

EQ-SPECIAUX

- VANNE MANUELLE
- VANNE AUTOMATIQUE
- FOURREAU DE PROTECTION
- SIPHON
- VORTEX
- VENTURI
- VIDANGE
- VENTOUSE EU
- DEVERSOIR D'ORAGE
- RESERVOIR DE CHASSE
- CLAPET ANTI-RETOUR
- APPAREIL DE MESURE
- ANTI-BELIER

TRONCONS

- INTERCOMMUNAL
- SYNDICAL
- DRAINANT
- COLLECTEUR
- EMISSAIRE

REGARD

- REGARD DE VISITE
- REGARD DOUBLE
- REGARD SERRURE
- REGARD INACCESSIBLE
- REGARD BORDURE
- REGARD AVEC TR DE VISITE
- REGARD AVEC ORLES 2
- REGARD PROFIT
- REGARD INCONNU
- POINT DE REJET
- TETE D'ACQUEDUC
- OUVRAGE CHASSE
- TRAVERSER CHASSE

OUVRAGE

- STATION DE RELEVAGE
- DESSABLEUR
- BASSEIN D'ORAGE
- STATION DEPURATION
- PETIT PERCU
- DEBITEUR
- POISE REPTIQUE
- ABSCURITEUR
- ANC

BOUCHE

- AVALOIR
- AVALOIR DOUBLE
- AVALOIR ORLE
- AVALOIR ORLE DOUBLE
- AVALOIR VITABLE
- AVALOIR AVEC ORCANTATION
- ORLE
- ORLE DOUBLE
- ORLE SUR COLLECTEUR
- TRAVERSER ORLE

BRANCHEMENT

- ROUTE DE BRANCHEMENT
- BRANCHEMENT BORDURE
- REGARD DE CONTROLE
- BRANCHEMENT TACHET REPOSE
- BRANCHEMENT TACHET REPOSE
- POUAGE



CENTRE BOURGOGNE CHAMPAGNE ARDENNE
15 rue Jean François Champollion
21200 BESANCON
TEL : 02.80.26.24.40
FAX : 02.80.26.23.30


GRAND-EST

SERVICE ARDENNES
12 rue de Wadecourt
08000 SEULY C2 70011
TEL : 03.24.27.71.59
FAX : 03.24.27.53.54

DEPARTEMENT DES ARDENNES

Commune de
VOUZIERES

TABEAU D'ASSEMBLAGE

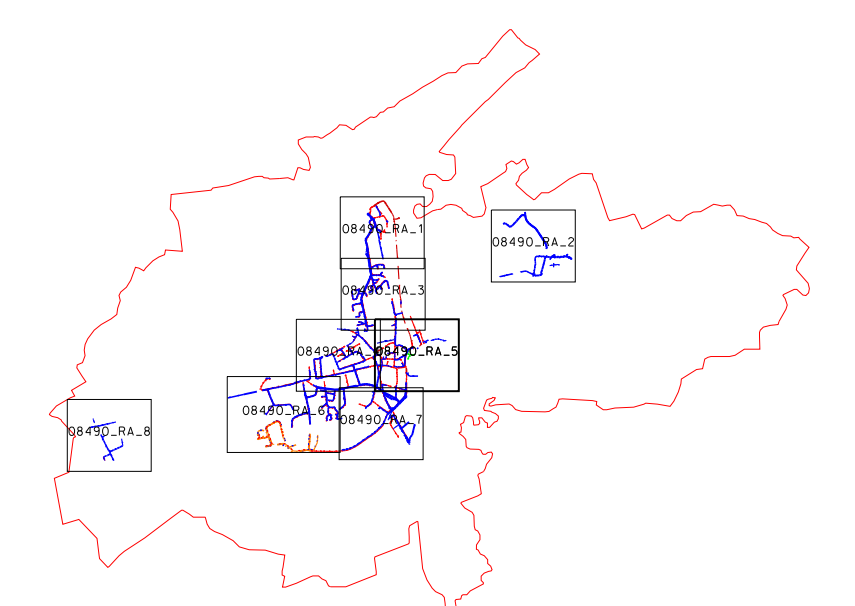

PLAN DU RESEAU D'ASSAINISSEMENT

CONTRAT N° : H5241	PLAN N° : 08490_RA_5	ECHELLE : 1/1000
Des. par : G.LEGROS	Des. le : 31/10/2000	Mis à Jour le : 09/06/2017
Vérifié par :	Vérifié le :	Visa :