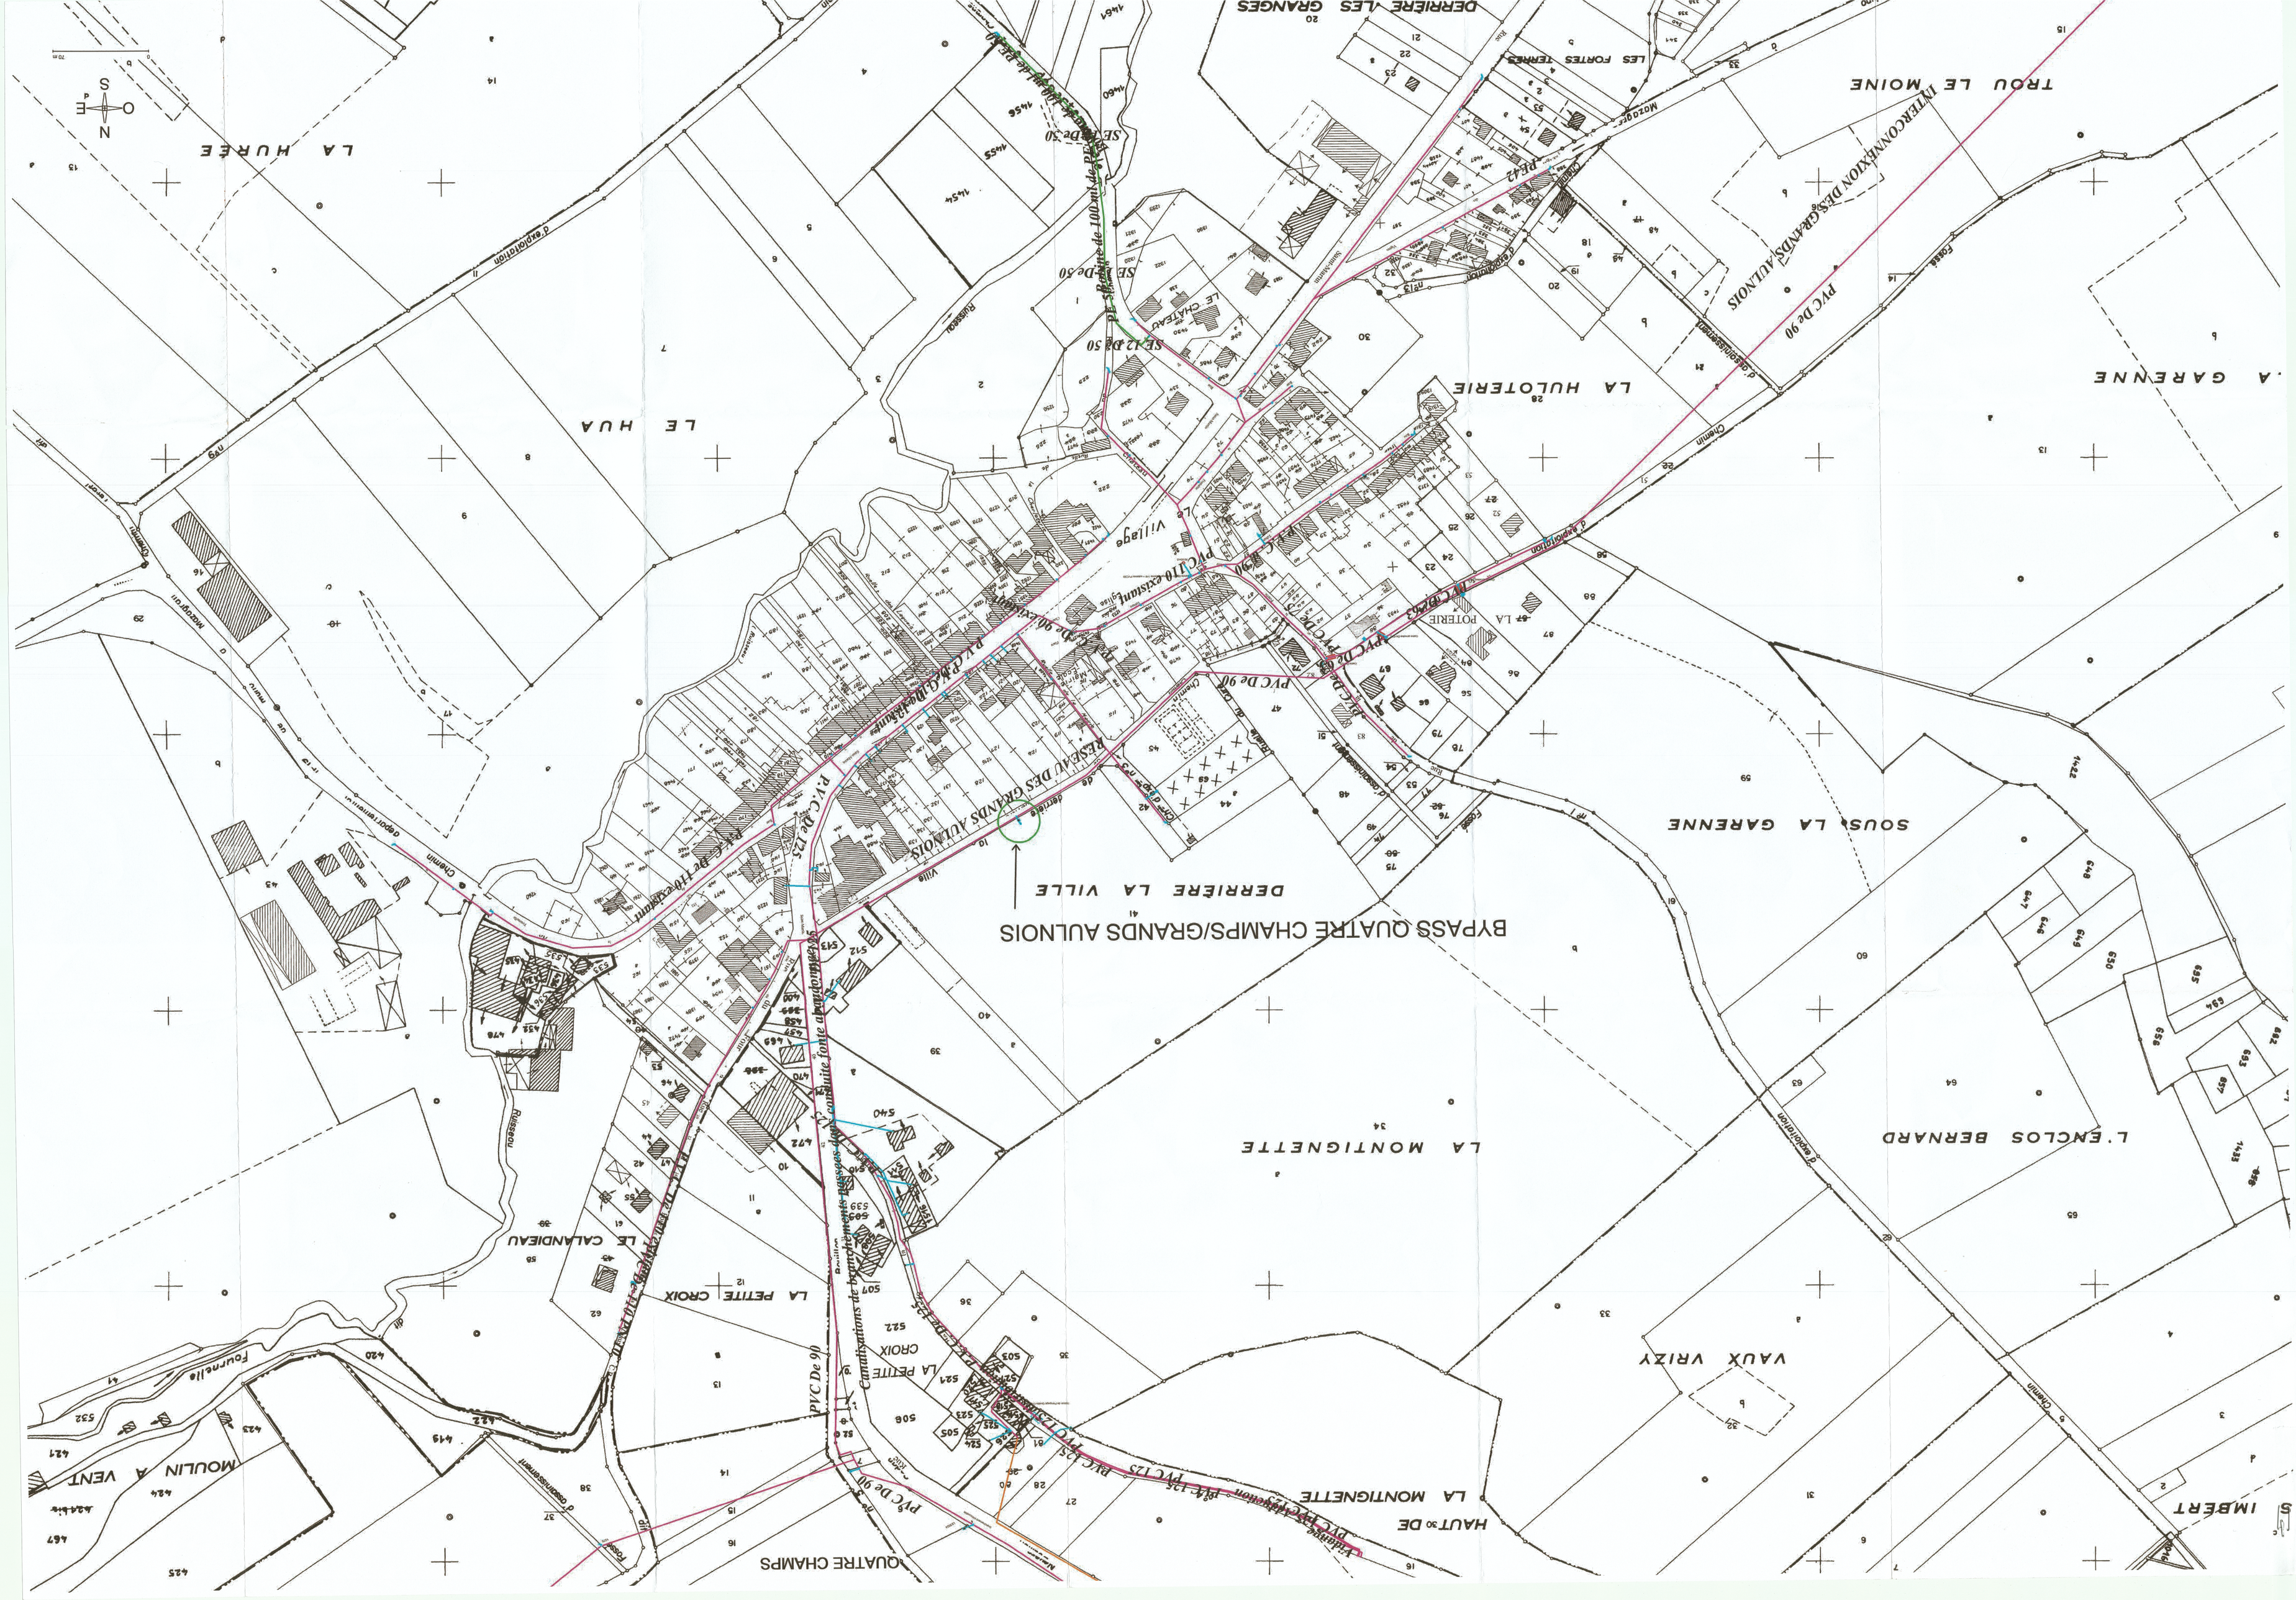

BYPASS QUATRE CHAMPS/GRANDS AULNOIS
INTERCONNEXION DES GRANDS AULNOIS
PVC De 90
RESEAU DES GRANDS AULNOIS
Canalisations de branchements passees dans conduite fonte abandonnee
P.V.C De 125
P.V.C De 110 existant
PVC De 90 existant
PVC 110 existant
PVC De 75
PVC De 63
PVC De 125
PVC 125
Vidange
PVC De 125 Adduction
PE 50
Bobine de 100 ml de PE 50
SE 12 De 50
SE De 50
PE 42
MOULIN A VENT
Fournelle
LE CALANDIEAU
LA PETITE CROIX
QUATRE CHAMPS
HAUT DE LA MONTIGNETTE
LA MONTIGNETTE
DERRIÈRE LA VILLE
LE HUA
LA HURÉE
Village
LE CHÂTEAU
LA POTERIE
LA HULOTERIE
DERRIÈRE LES GRANGES
LES FORTES TERRES
TROU LE MOINE
LA GARENNE
SOUS LA GARENNE
L'ENCLOS BERNARD
VAUX VRIZY
IMBERT
Ruisseau
Chemin départemental
Chemin dit Mazagran
Chemin d'exploitation
Fossé d'assainissement
Ruelle du Curé
Rue Saint-Martin
N
E
S
O
70 m