


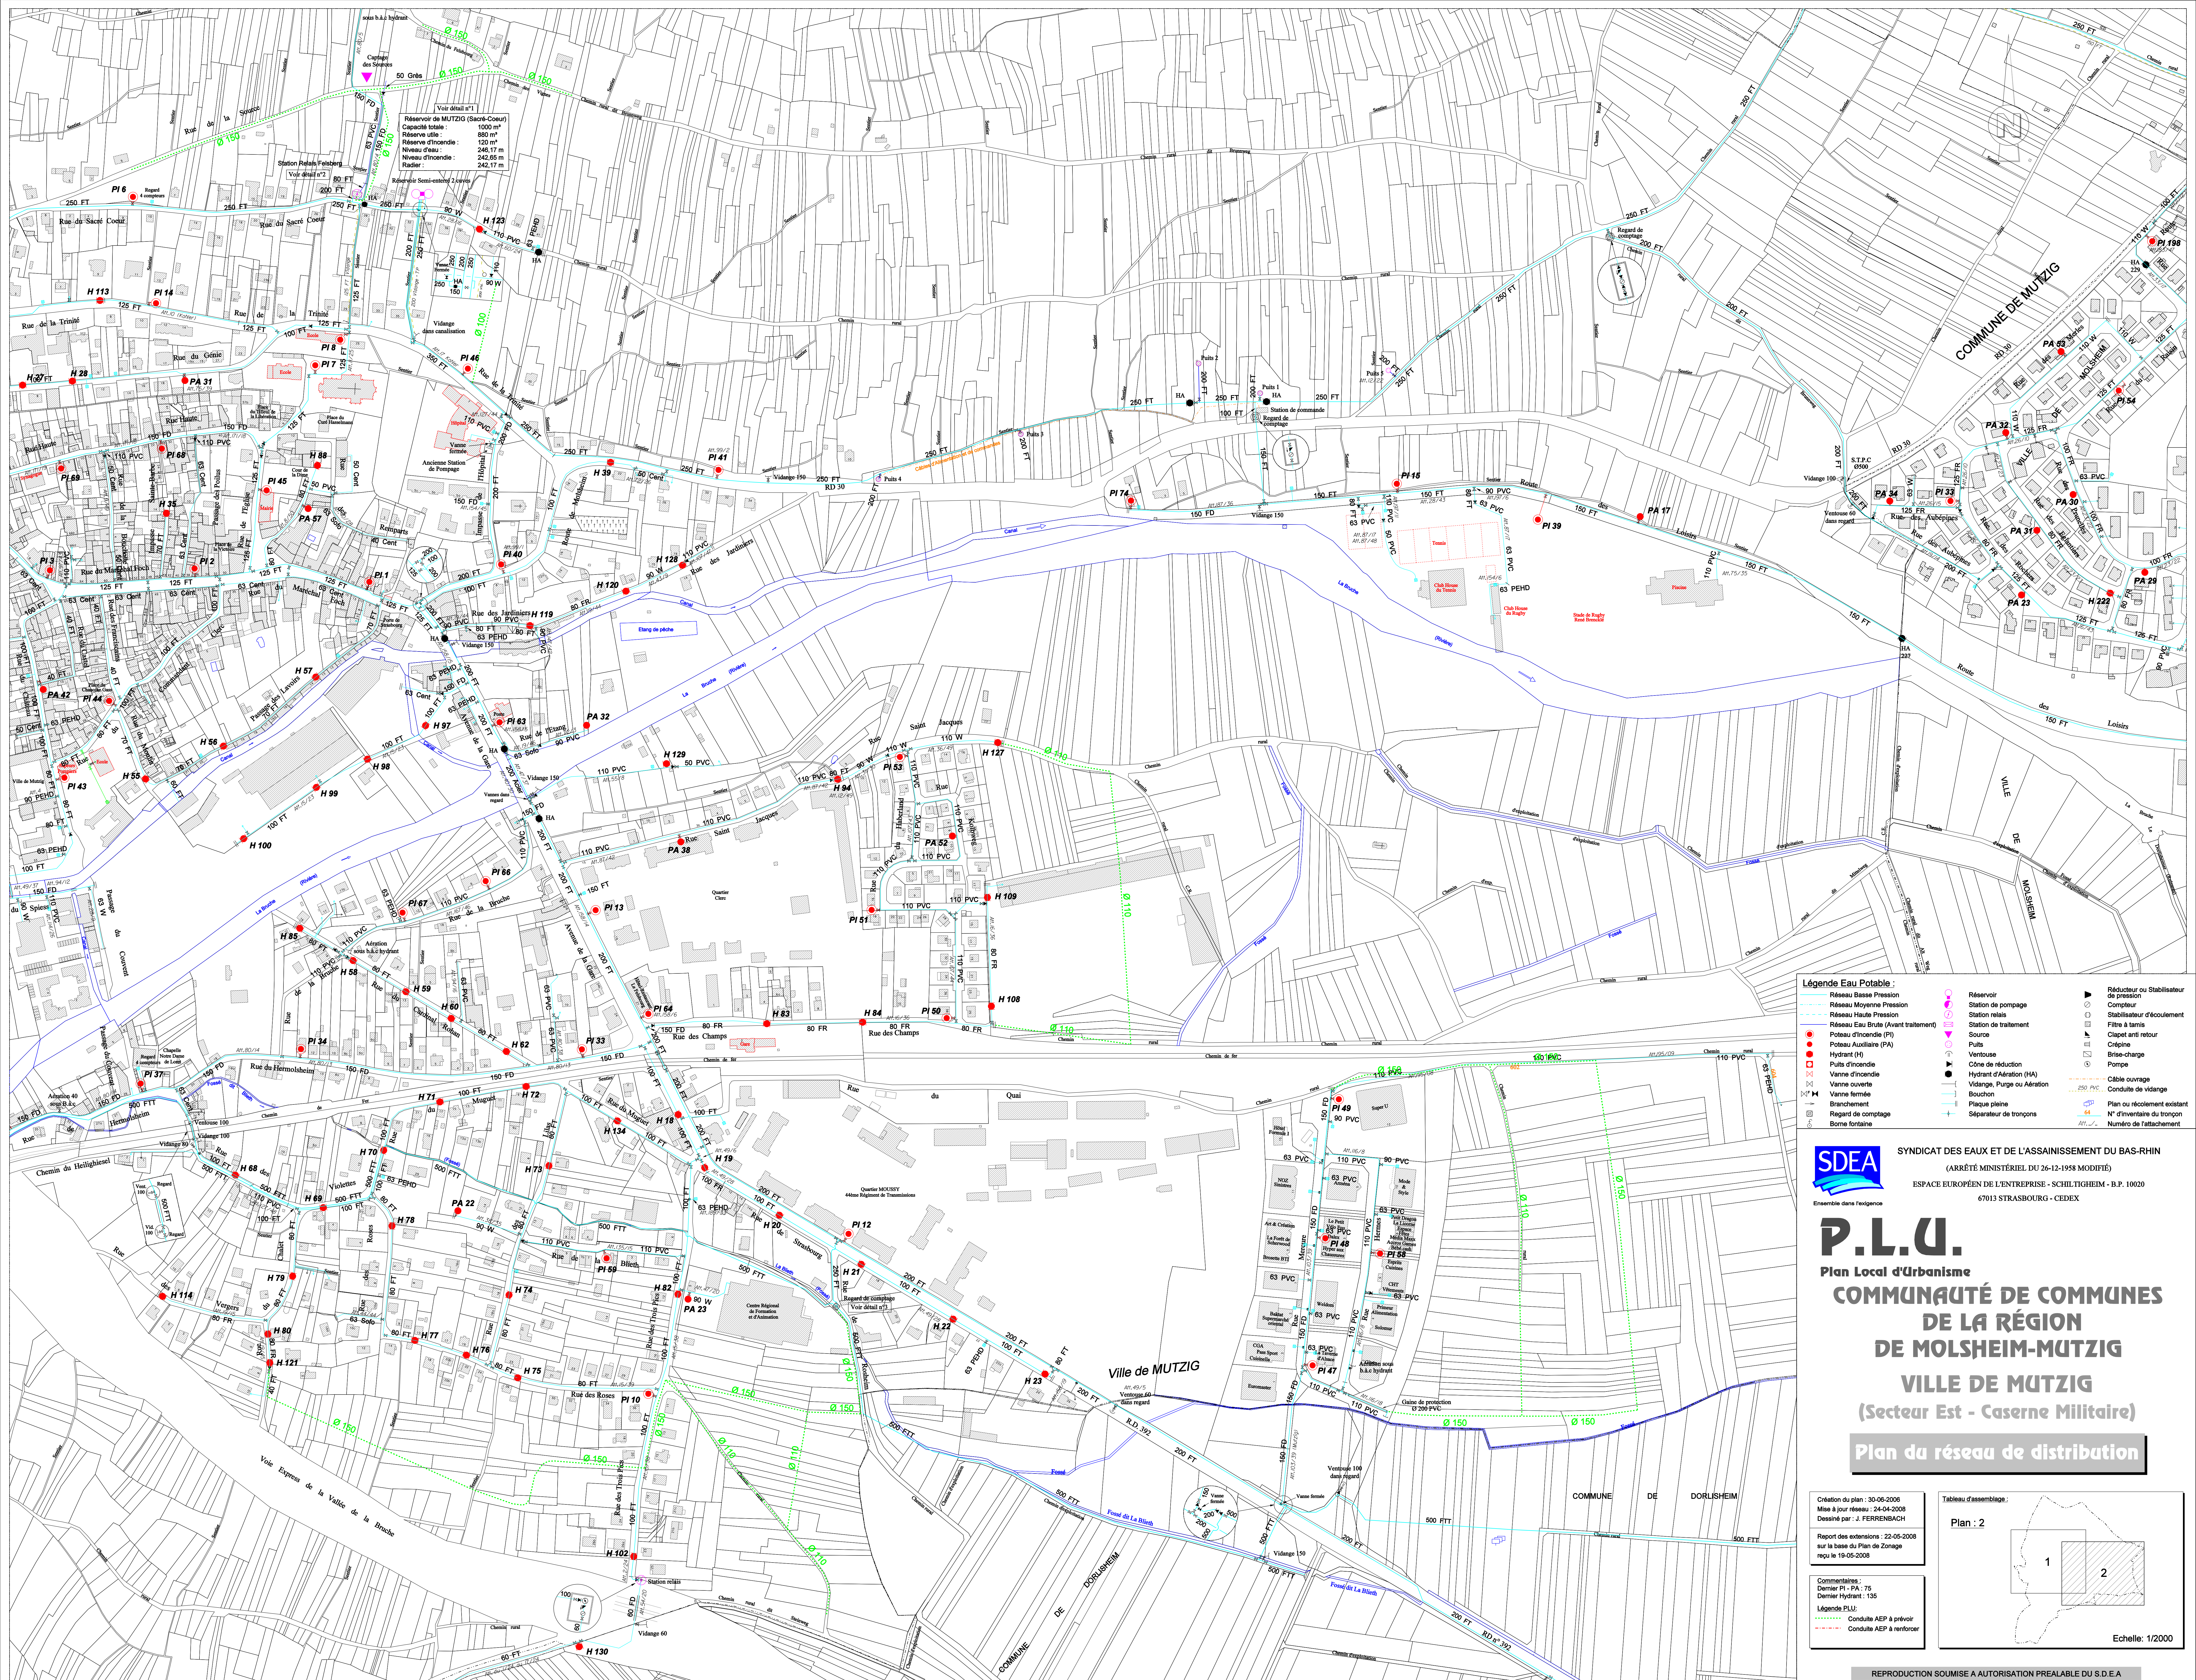

- Légende Eau Potable :**
- | | | |
|---------------------------------------|------------------------------|--|
| ● Réseau Basse Pression | ● Réservoir | ▶ Réducteur ou Stabilisateur de pression |
| ● Réseau Haute Pression | ● Station de pompage | ○ Compteur |
| ● Réseau Eau Brute (Avant traitement) | ● Station relais | ○ Stabilisateur d'écoulement |
| ● Poteau d'incendie (PI) | ● Station de traitement | ○ Filtre à tamis |
| ● Puits | ● Source | ○ Clapet anti retour |
| ● Hydrant (H) | ● Puits auxiliaire (PA) | ○ Codoine |
| ● Puits d'incendie | ● Ventouse | ○ Brise-charge |
| ● Vanne d'incendie | ● Cône de réduction | ○ Pompe |
| ● Vanne ouverte | ● Hydrant d'aération (HA) | ○ Câble ouvrage |
| ● Bouchon | ● Vidange, Purge ou Aération | ○ Conduite de vidange |
| ● Branchement | ● Bouchon | ○ Plan ou ricollement existant |
| ● Regard de comptage | ● Plaque pleine | ○ N° d'inventaire du tronçon |
| ● Borne fontaine | ● Séparateur de tronçons | ○ Numéro de l'attache |

SDEA SYNDICAT DES EAUX ET DE L'ASSAINISSEMENT DU BAS-RHIN
(ARRÊTÉ MINISTÉRIEL DU 26-12-1958 MODIFIÉ)
ESPACE EUROPÉEN DE L'ENTREPRISE - SCHILTIGHEIM - B.P. 10020
67013 STRASBOURG - CEDEX

P.L.U.
Plan Local d'Urbanisme
**COMMUNAUTÉ DE COMMUNES
DE LA RÉGION
DE MOLSHEIM-MUTZIG**
VILLE DE MUTZIG
(Secteur Est - Caserne Militaire)
Plan du réseau de distribution

Création du plan : 30-06-2008
Mise à jour réseau : 24-04-2008
Dessiné par : J. FERRENBACH

Report des extensions : 22-05-2008
sur la base du Plan de Zonage
reçu le 19-05-2008

Commentaires :
Dernier PI - PA : 75
Dernier Hydrant : 135

Légende PLU :
--- Conduite AEP à prévoir
--- Conduite AEP à renforcer

Tableau d'assemblage :
Plan : 2

Echelle : 1/2000