Source:Direction Générale des Impôts-Cadastre.Droits réservés

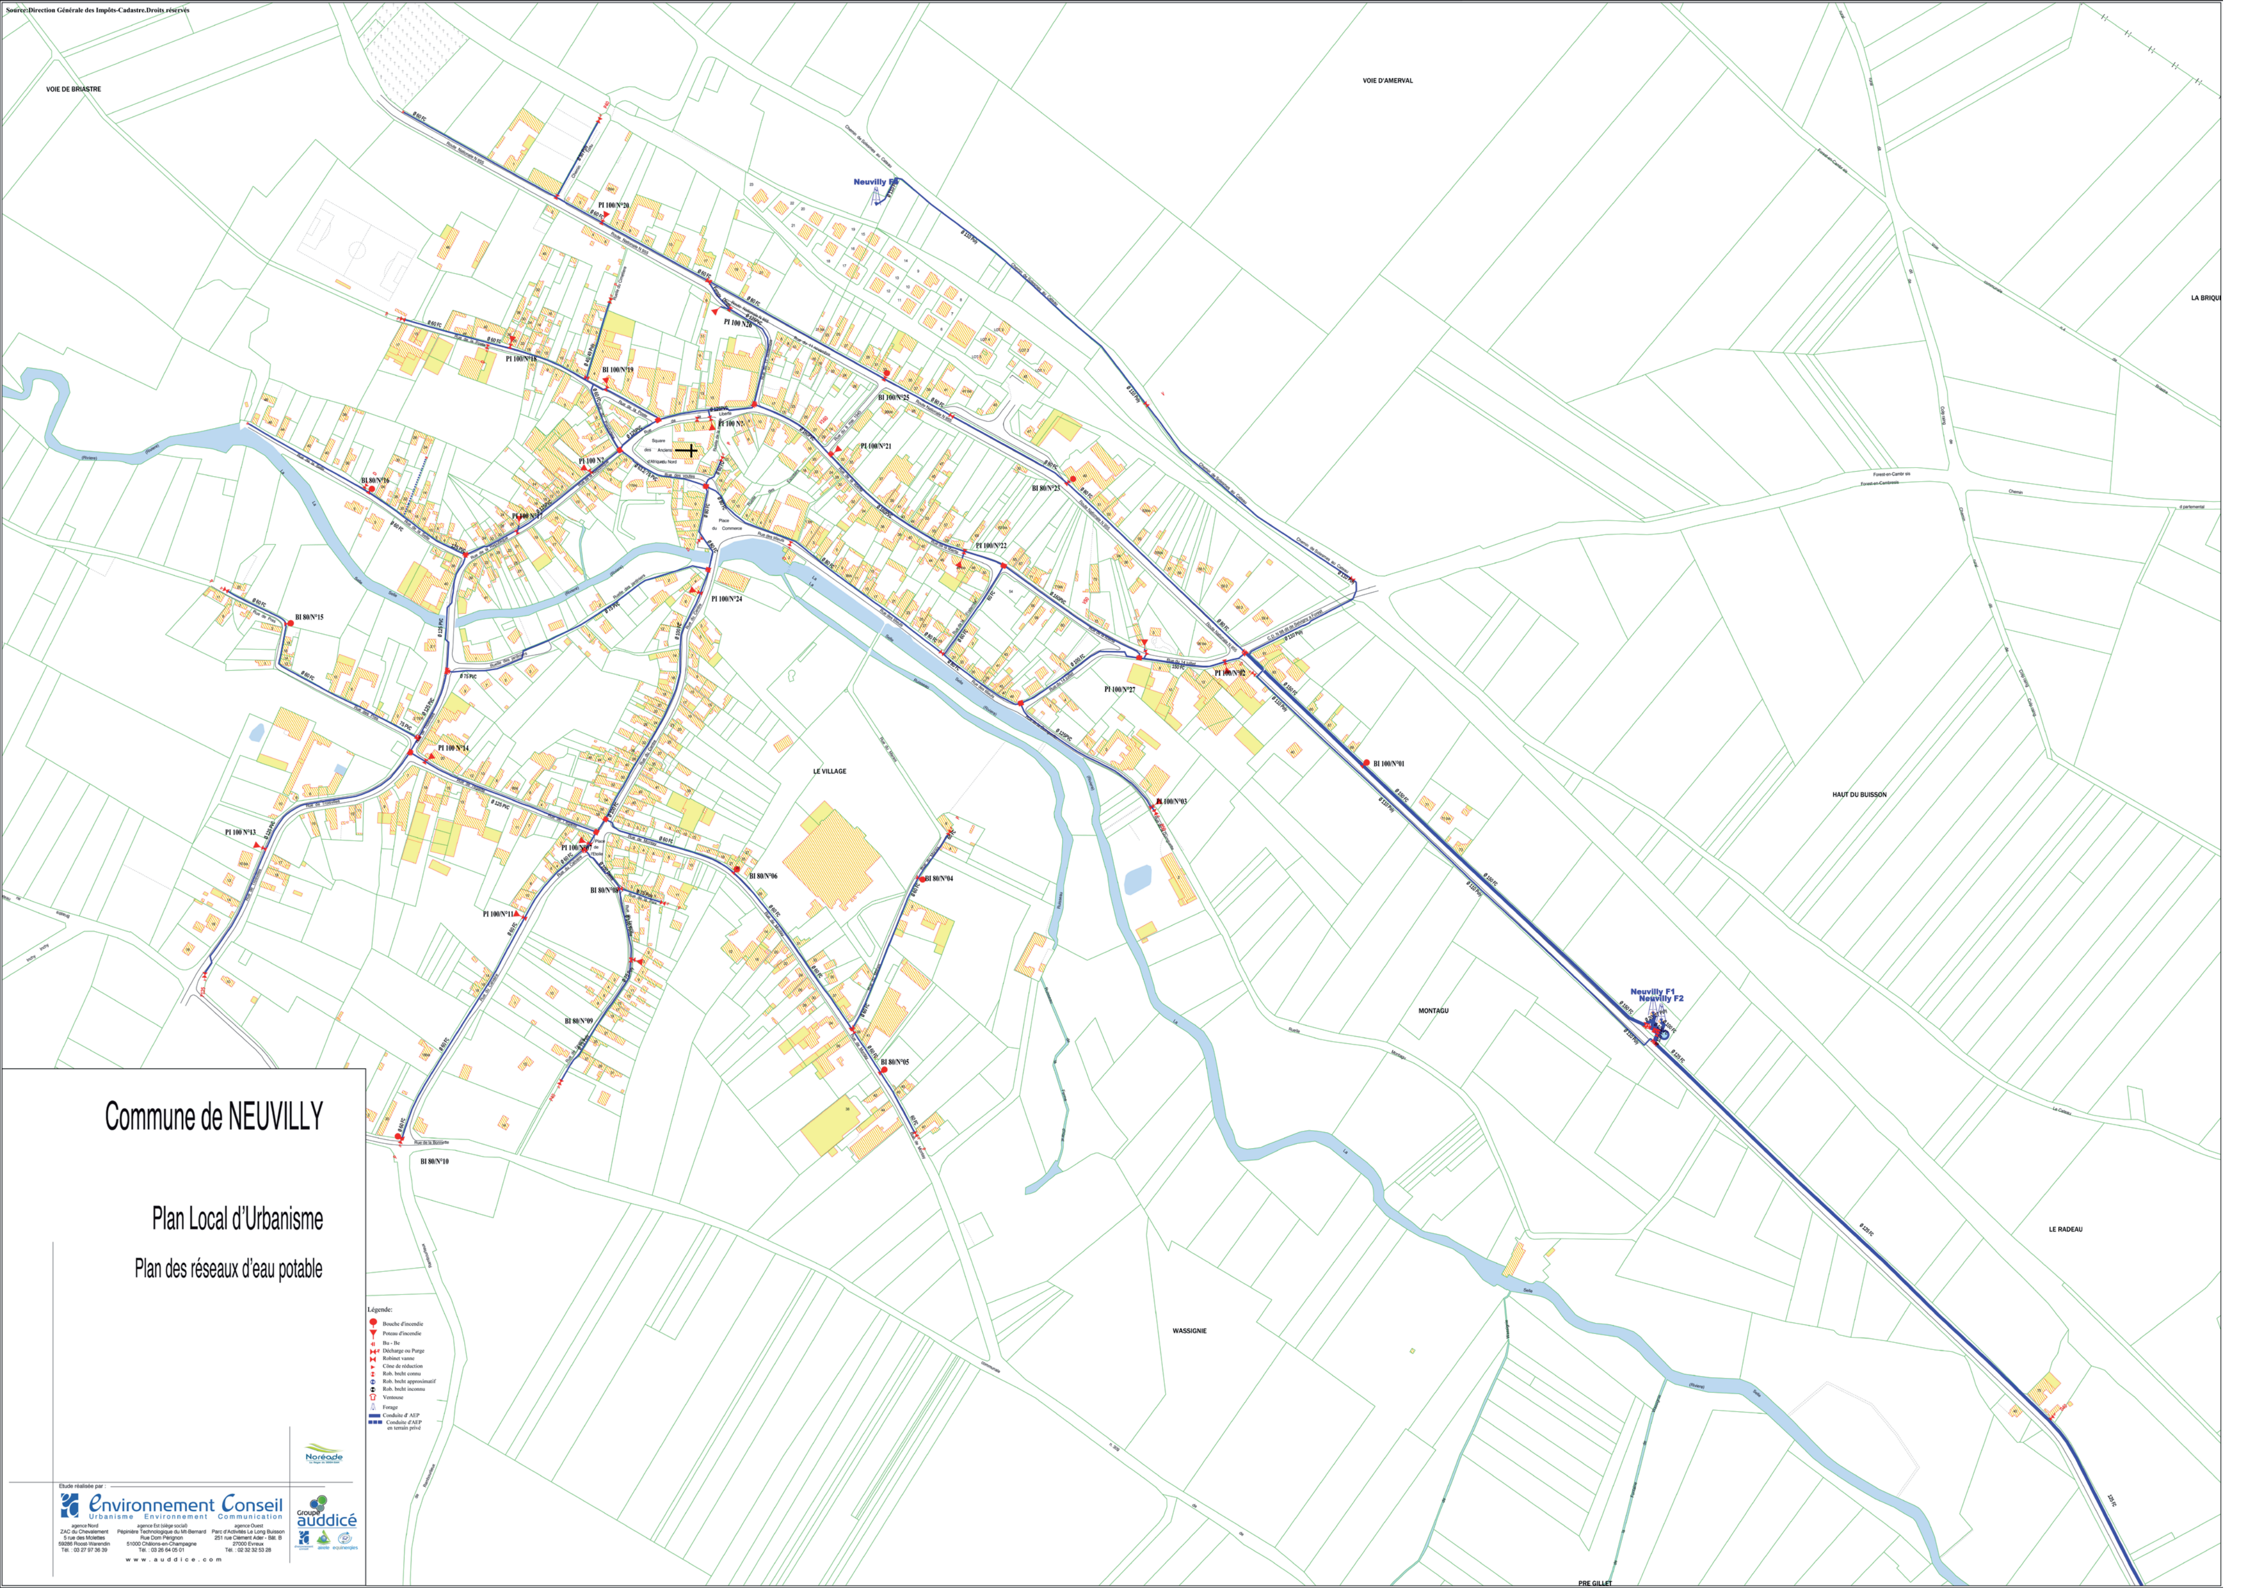

Commune de NEUVILLY

Plan Local d'Urbanisme

Plan des réseaux d'eau potable

Légende:

- Bouche d'incendie
- Poteau d'incendie
- Bu - Be
- Décharge ou Purge
- Robinet vanne
- Cône de réduction
- Rob. brcht connu
- Rob. brcht approximatif
- Rob. brcht inconnu
- Ventouse
- Forage
- Conduite d'AEP
- Conduite d'AEP en terrain privé

Etude réalisée par :

Environnement Conseil
Urbanisme Environnement Communication

agence Nord
ZAC du Chevalement
5 rue des Molettes
59286 Roost-Warendin
Tél. : 03 27 97 36 39

agence Est (siège social)
Pépinière Technologique du Mt-Bernard
Rue Dom Pérignon
51000 Châlons-en-Champagne
Tél. : 03 26 64 05 01

agence Ouest
Parc d'Activités Le Long Buisson
251 rue Clément Ader - Bât. B
27000 Evreux
Tél. : 02 32 32 53 28

www.auddice.com

Groupe auddicé