


Plan Local d'Urbanisme
Intercommunal de la Communauté de
Communes de la Région d'Audruicq



AUDRUICQ

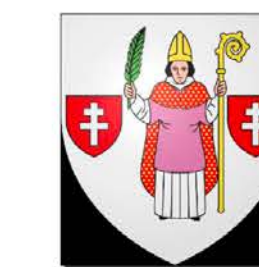

PLAN DES RESEAUX
D'EAU POTABLE


P.L.U.I.
Arrêté le :
29/05/2017
et le 19/10/2017

P.L.U.I.
Approuvé le :
.....

URBANISME • PAYSAGE • ENVIRONNEMENT

CS 60 200 Fiers-en-Escrebleux
59503 DOUAI Cedex
Tél. 03 62 07 80 00 - Fax. 03 62 07 80 01

Echelle : 1/7500ème

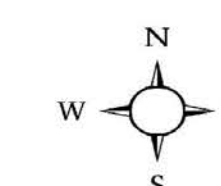

Plan Local d'Urbanisme
Intercommunal de la Communauté de
Communes de la Région d'Audruicq



NORTKERQUE

PLAN DES RESEAUX
D'EAU POTABLE


P.L.U.I.
Arrêté le :
29/05/2017
et le 19/10/2017

P.L.U.I.
Approuvé le :
.....

URBANISME • PAYSAGE • ENVIRONNEMENT

CS 60 200 Fiers-en-Escrebleux
59503 DOUAI Cedex
Tél. 03 62 07 80 00 - Fax. 03 62 07 80 01

Echelle : 1/7500 ème

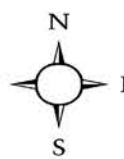



Plan Local d'Urbanisme
Intercommunal de la Communauté de
Communes de la Région d'Audruicq



POLINCOVE





PLAN DES RESEAUX
D'EAU POTABLE

P.L.U.I. Arrêté le : 29/05/2017 et le 19/10/2017	P.L.U.I. Approuvé le :
---	------------------------------------

URBANISME • PAYSAGE • ENVIRONNEMENT

CS 60 200 Fiers-en-Escrebieux
59603 DOUAI Cedex
Tél. 03 62 07 80 00 - Fax. 03 62 07 80 01

Echelle : 1/5000ème

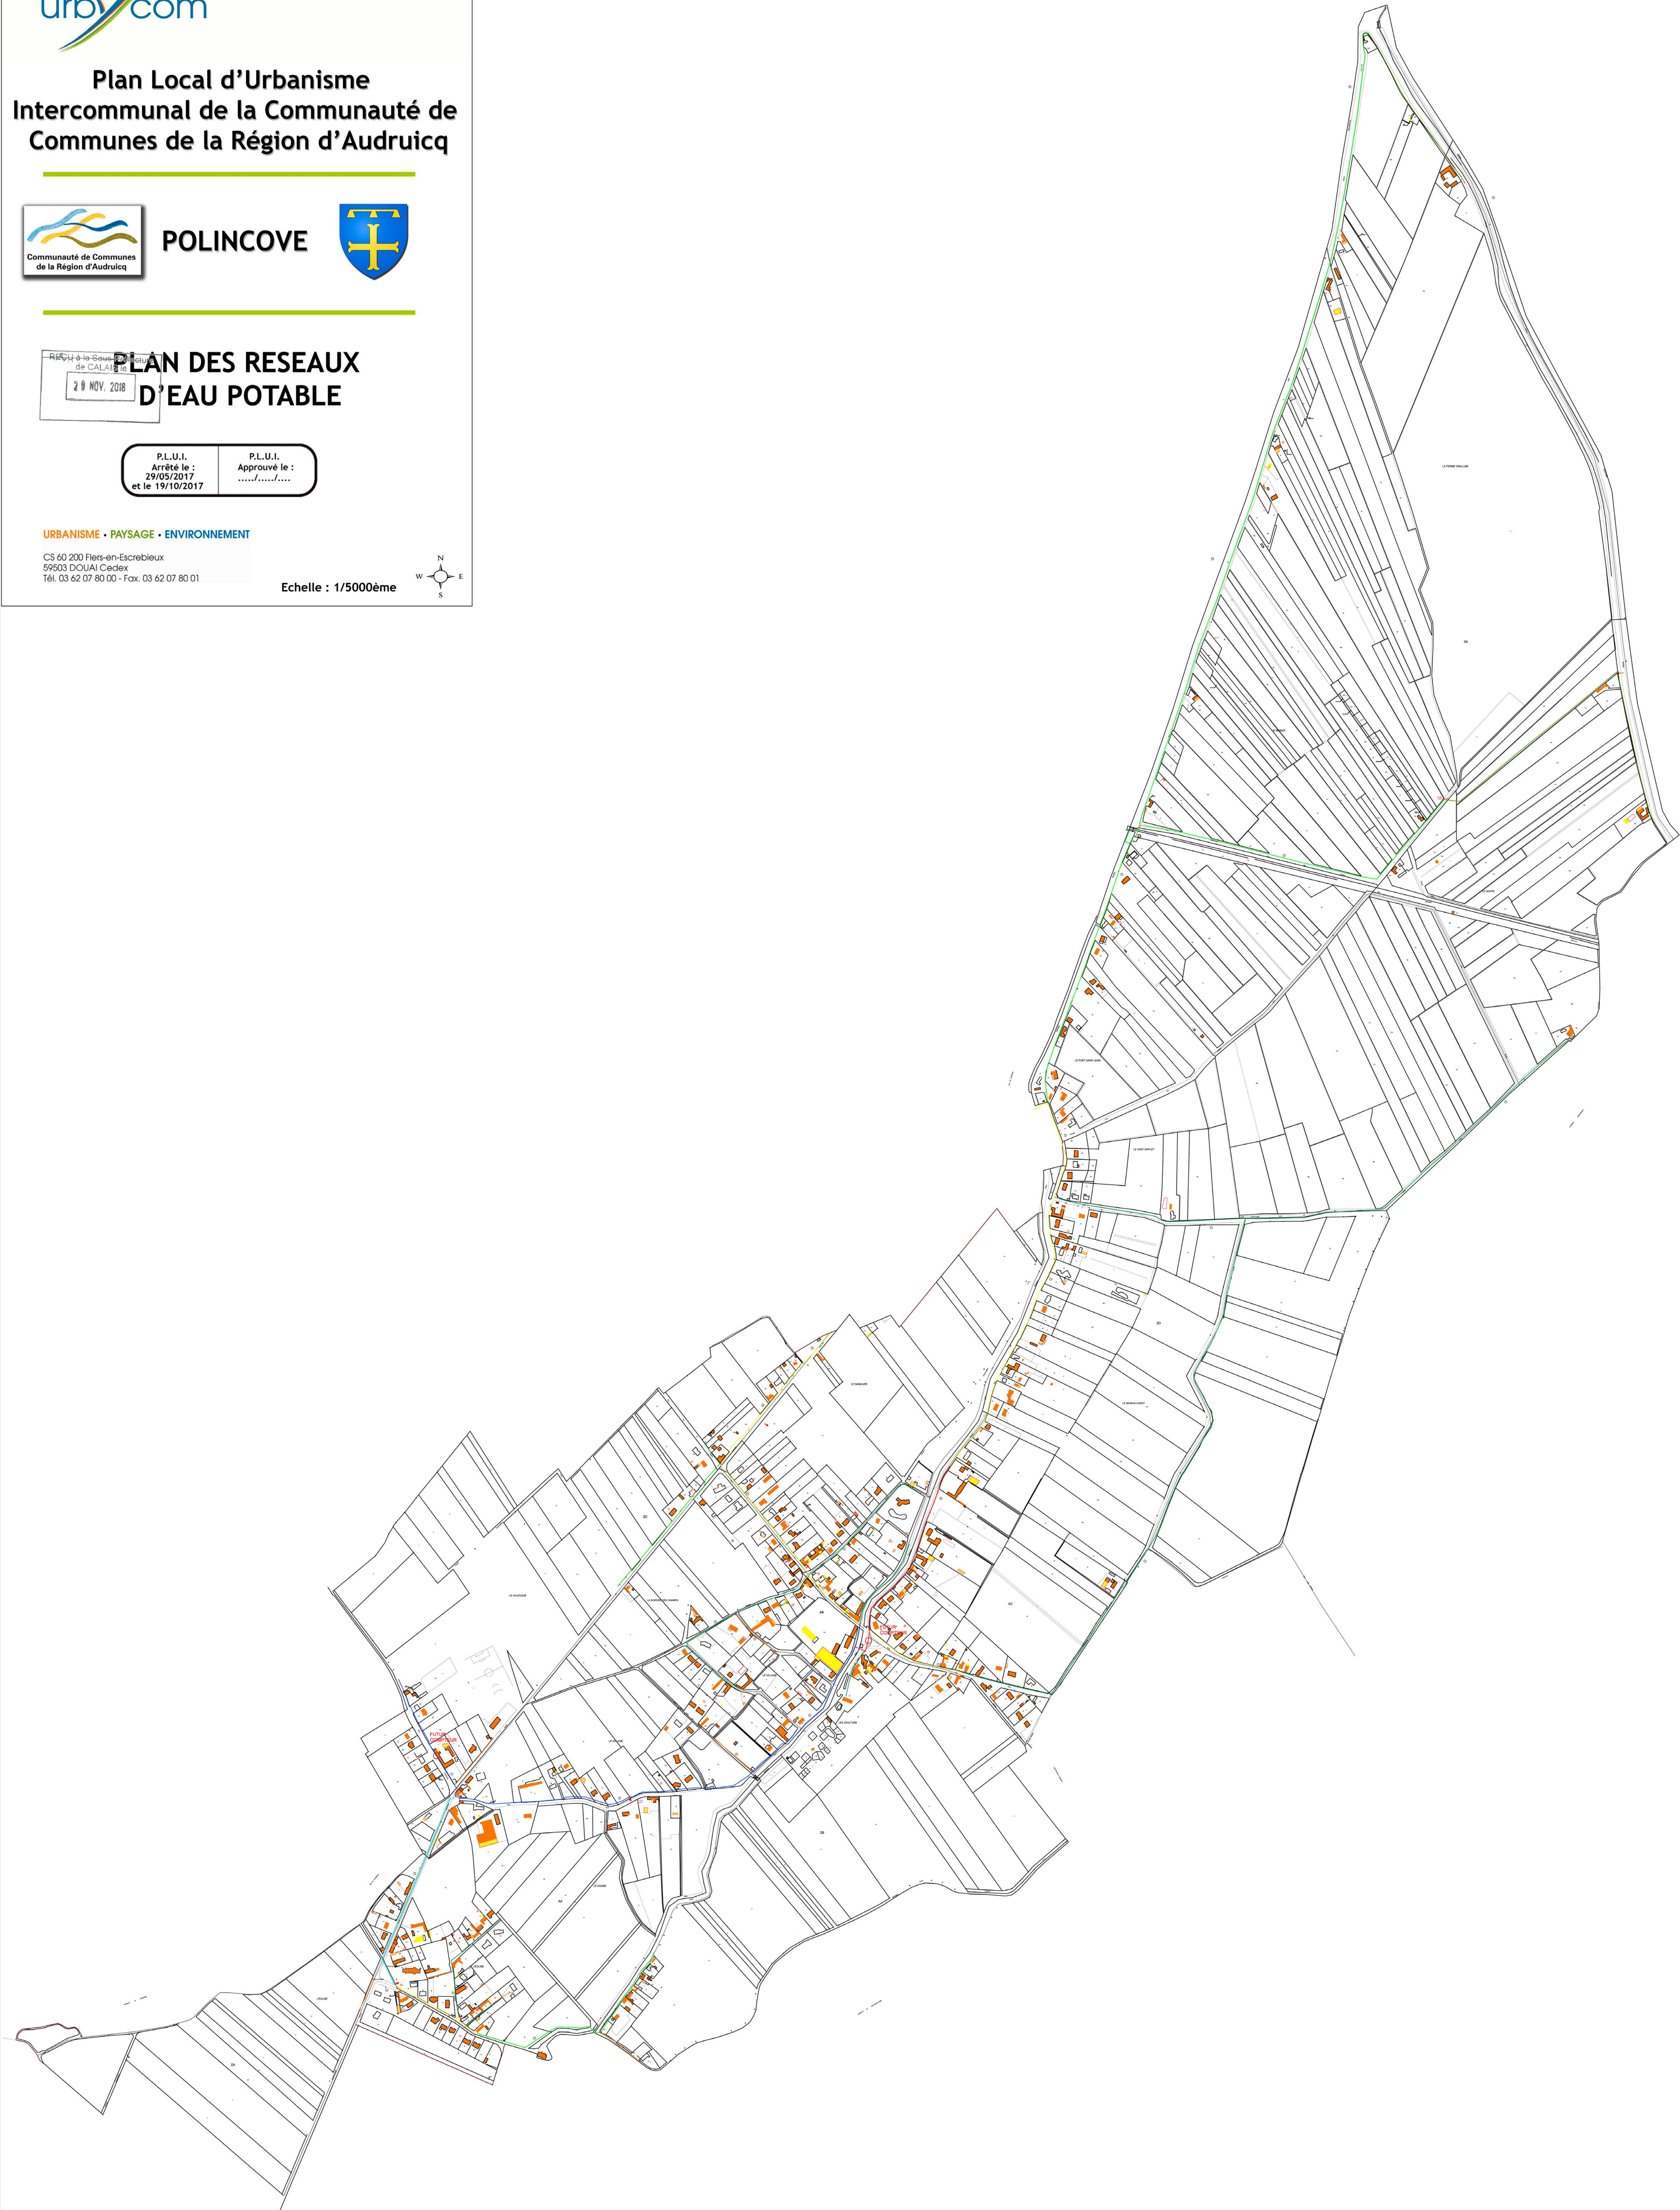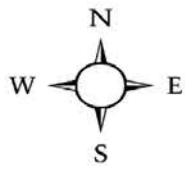

SYNDICAT INTERCOMMUNAL DE DISTRIBUTION
D'EAU DE LA VALLEE DE LA HEM (NORD)

COMMUNE DE RUMINGHEM

RESEAU A. E. P. EXISTANT


LEGENDE

- RECU à la Sous-Préfecture
de CALAIS le
20 NOV. 2018
- Canalisation Ø 200
 - Canalisation Ø 150
 - Canalisation Ø 125
 - Canalisation Ø 100
 - Canalisation Ø 80
 - Canalisation Ø 60
 - Canalisation < Ø 60
 - P. I. de 100
 - P. A. de 80

4						
3						
2						
1						
N°	DATE	DESSINE PAR	VERIFIE PAR	MODIFICATIONS	DATE	ECHELLE
					Mars 03	1 / 10.000

GAUDRIOT


GAUDRIOT - Agence Nord
PARC DE HAUTE TECHNOLOGIE DES BONNETTES
1, rue de l'Origan
62000 ARRAS
Tel : 03 21 71 36 10 - Fax : 03 21 71 39 21
E-Mail : gaudriot-62@wanadoo.fr

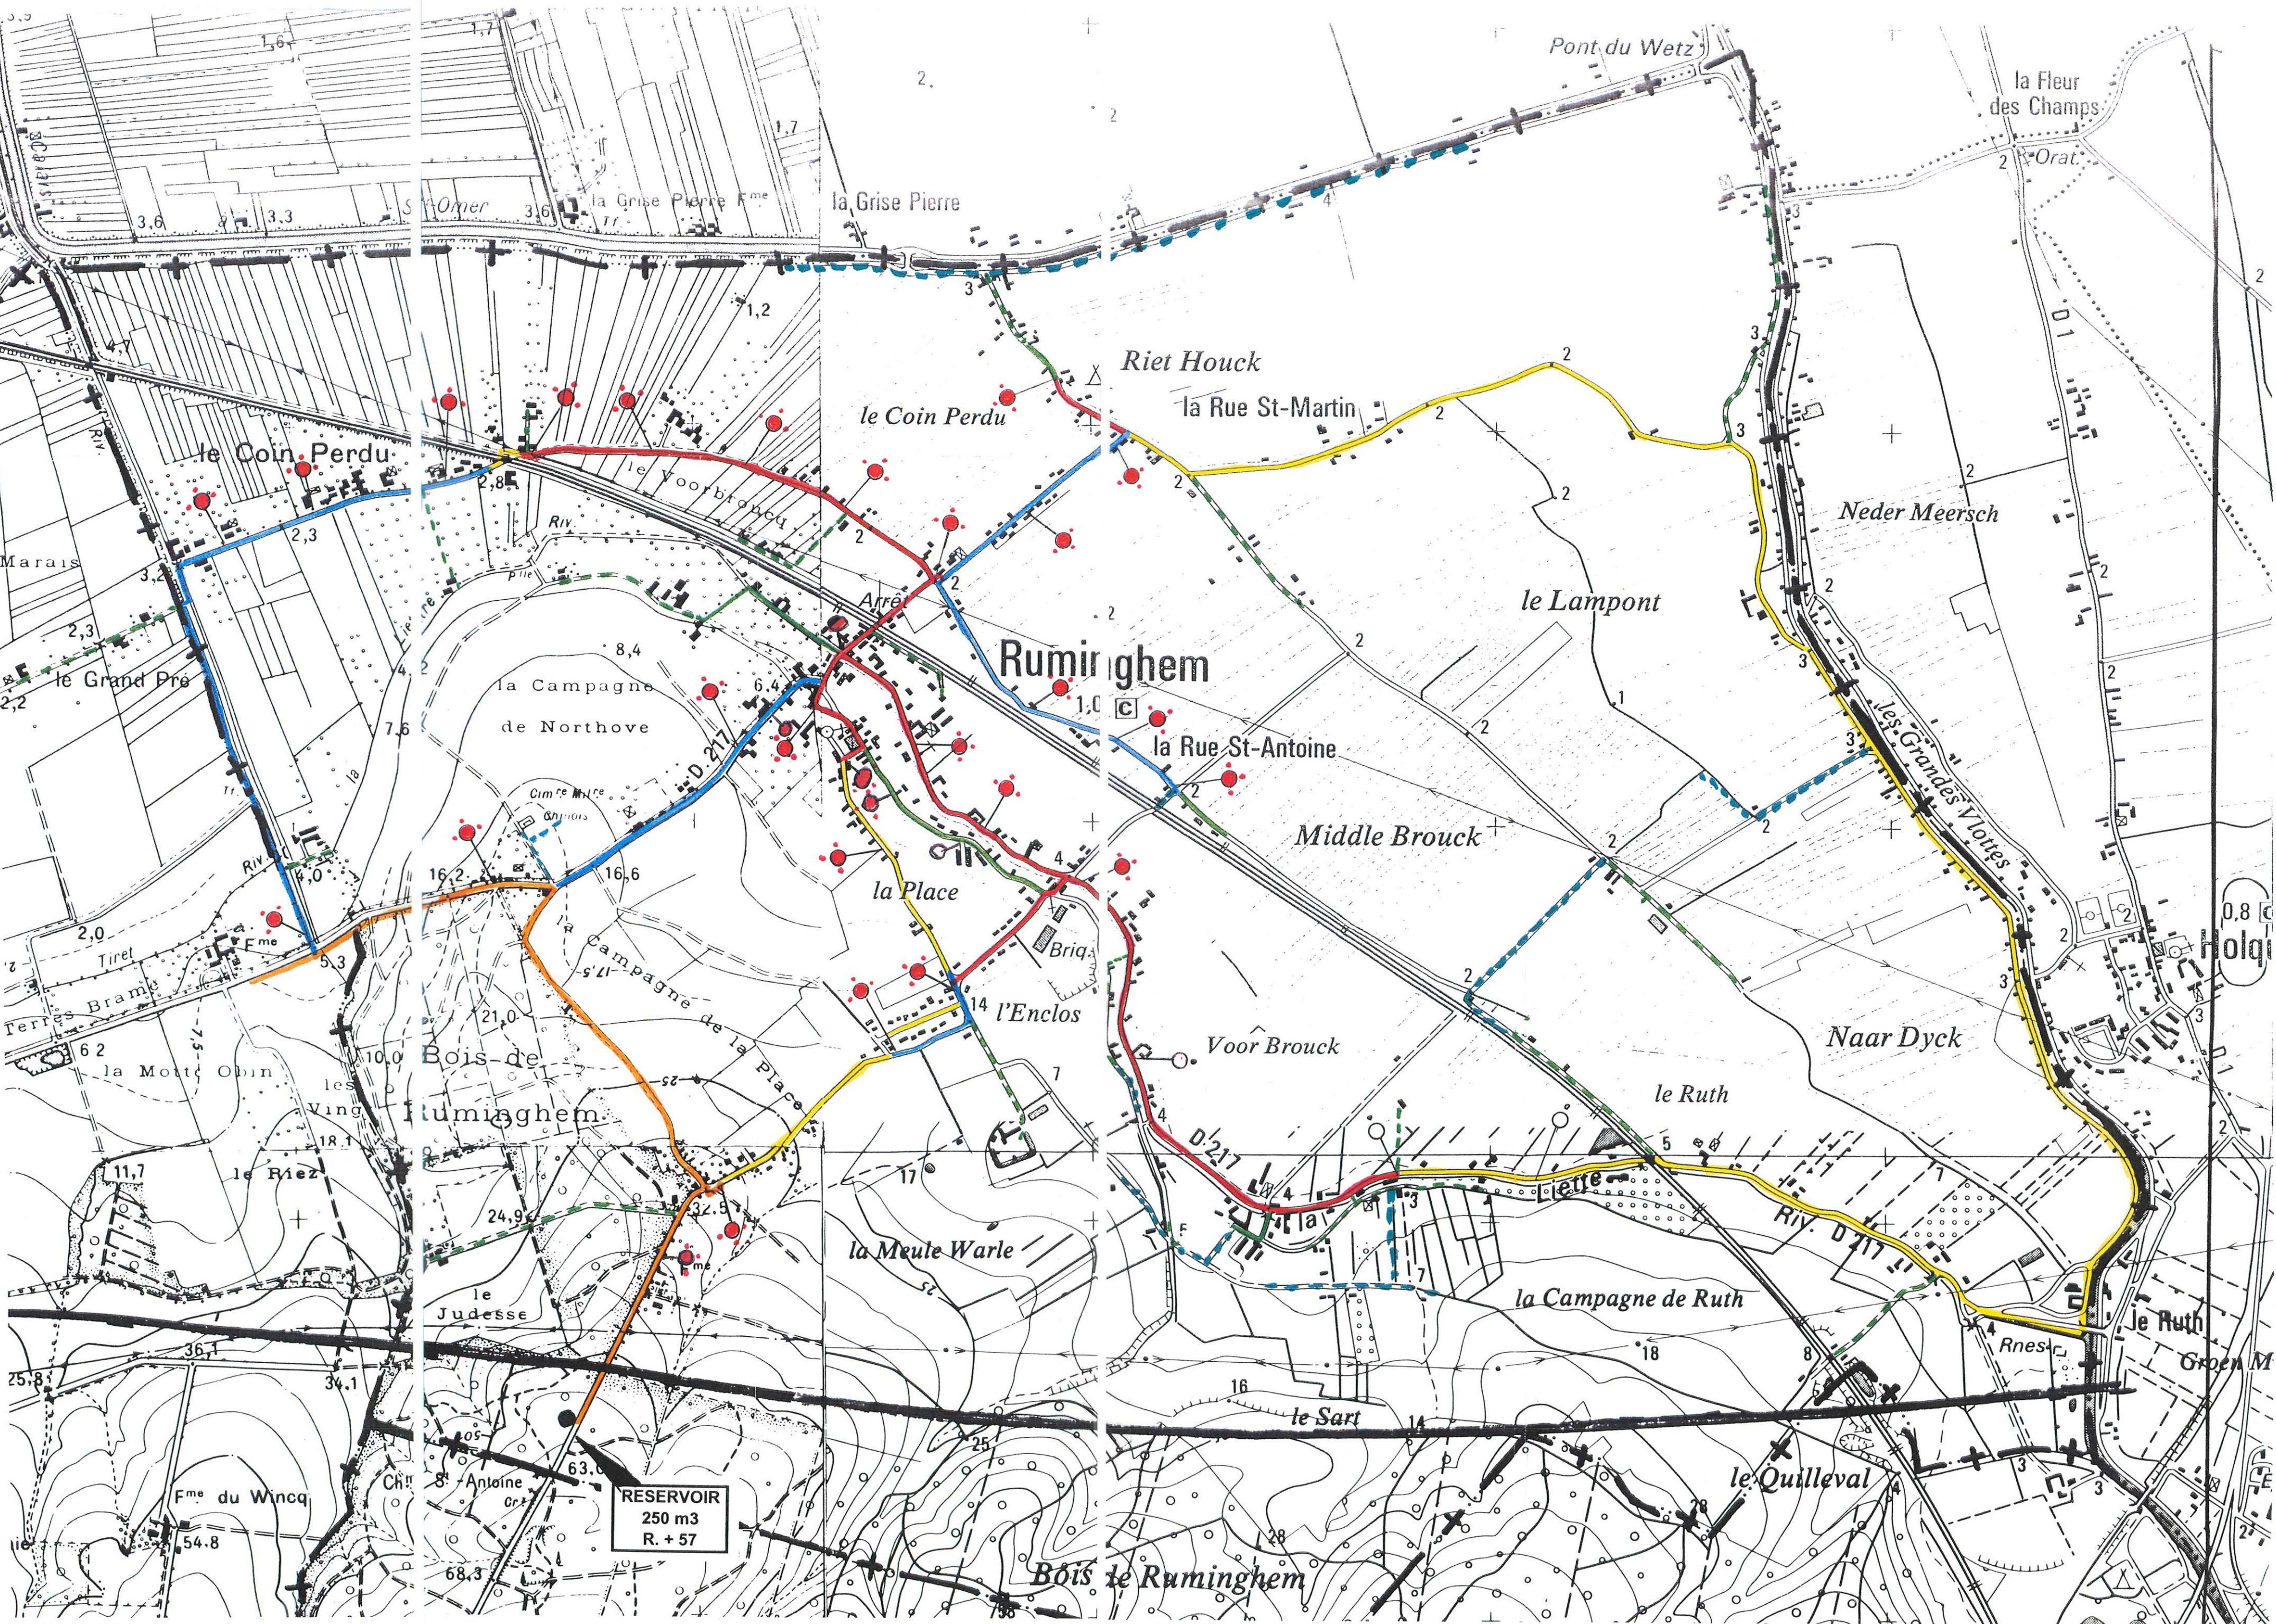

Plan Local d'Urbanisme
Intercommunal de la Communauté de
Communes de la Région d'Audruicq



ZUTKERQUE

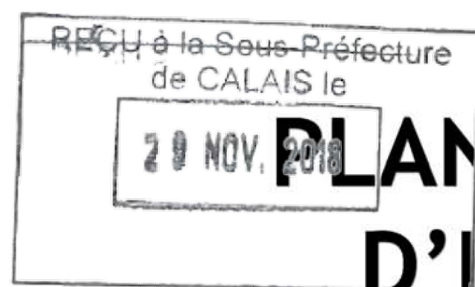


PLAN DES RESEAUX
D'EAU POTABLE

P.L.U.I.
Arrêté le :
29/05/2017
et le 19/10/2017

P.L.U.I.
Approuvé le :
.....

URBANISME • PAYSAGE • ENVIRONNEMENT

CS 60 200 Fiers-en-Escrebieux
59503 DOUAI Cedex
Tél: 03 62 07 80 00 - Fax: 03 62 07 80 01

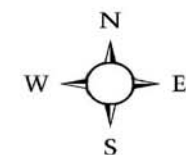

2008


Relevé Après Travaux

Echelle 1/10000

Objet	Date	Auteur	Vérificateur
Etablissement du Plan	04/03/13	G. Jouleux S. Lavigne	

POTEAU D'INCENDIE DN 80	Ø 500	Ø 150
POTEAU D'INCENDIE DN 100	Ø 400	Ø 125
CITERNE INCENDIE	Ø 350	Ø 100
	Ø 300	Ø 80
	Ø 250	Ø 60
	Ø 200	Ø 53-63
	Ø 175	Ø 42-50



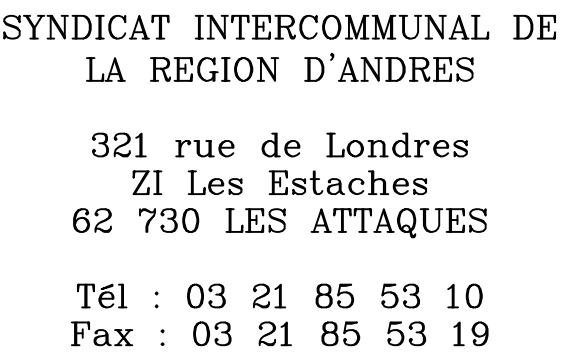

Plan général



Echelle: 1/10000

Objet	Date	Auteur	Vérificateur
Etablissement du Plan	04/03/13	G. Jougllet	S. Lavoine

	Ø 500		Ø 150
	Ø 400		Ø 125
	Ø 350		Ø 100
	Ø 300		Ø 80
	Ø 250		Ø 60
	Ø 200		Ø 53-63
	Ø 175		Ø 42-50

- POTEAU D'INCENDIE DN 80
- POTEAU D'INCENDIE DN 100
- CITERNE INCENDIE






SYNDICAT INTERCOMMUNAL DE
LA REGION D'ANDRES
321 rue de Londres
21 Les Estaches
62 730 LES ATTAQUES
Tél : 03 21 85 53 10
Fax : 03 21 85 53 19

GUEMPS

Réseau Existant

Type de Travaux : EAU POTABLE

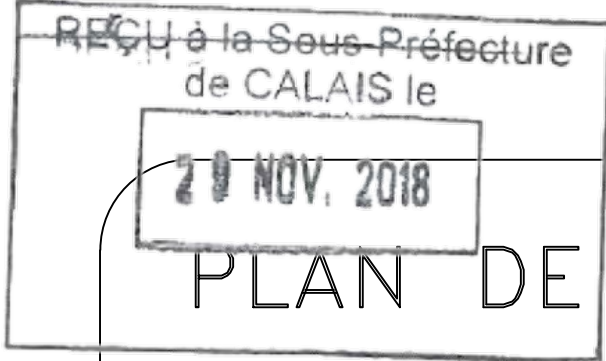

PLAN DE SITUATION


Echelle : 1/10000

Objet	Date	Auteur	Vérificateur
Etablissement du Plan	21/02/08	G. Joulet	S. Lavoine

LEGENDE

- | | |
|-------|---------|
| Ø 500 | Ø 150 |
| Ø 400 | Ø 125 |
| Ø 350 | Ø 100 |
| Ø 300 | Ø 80 |
| Ø 250 | Ø 60 |
| Ø 200 | Ø 53-63 |
| Ø 175 | Ø 42-50 |

- POTEAU D'INCENDIE DN 80
- POTEAU D'INCENDIE DN 100
- CITERNE INCENDIE

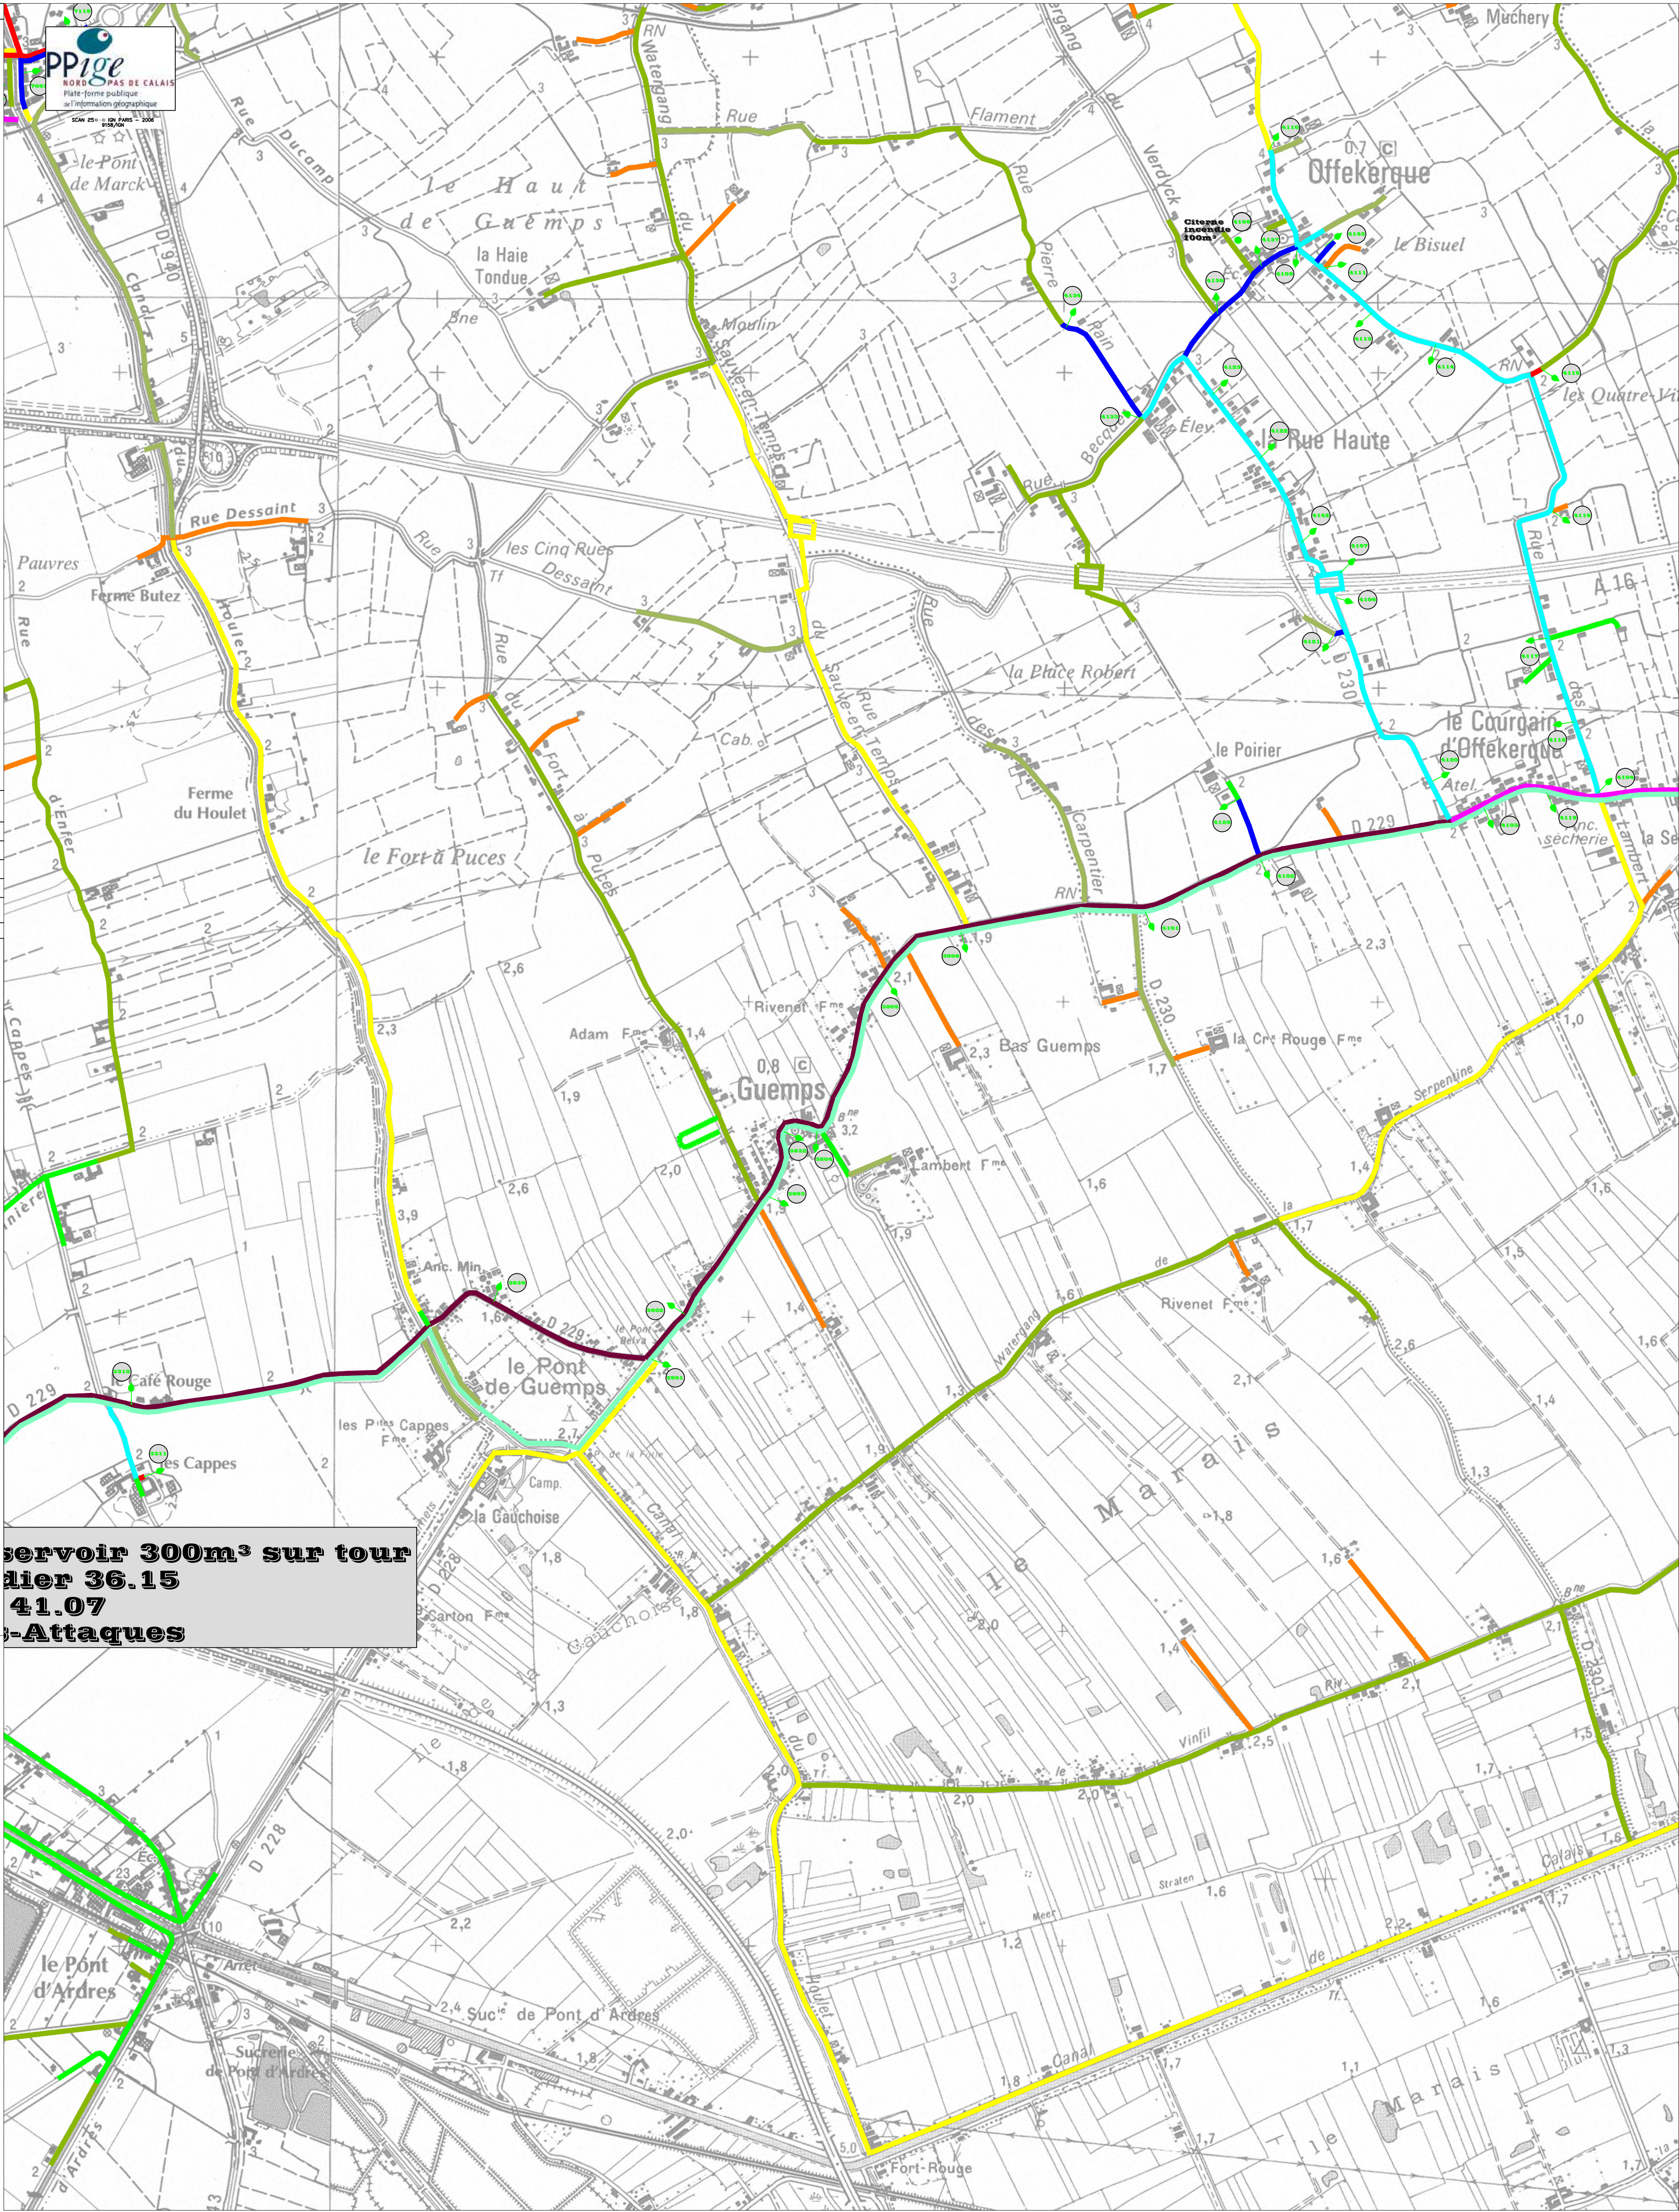




SYNDICAT INTERCOMMUNAL DE
LA REGION D'ANDRES
321 rue de Londres
ZI Les Estaches
62 730 LES ATTAQUES
Tél : 03 21 85 53 10
Fax : 03 21 85 53 19

NOUVELLE EGLISE
Réseau Existant

Type de Travaux : EAU POTABLE

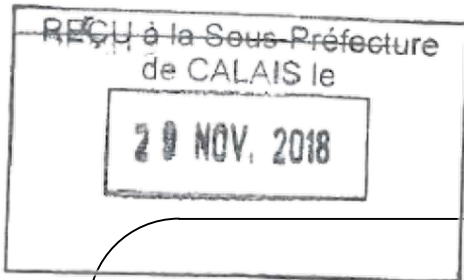


PLAN DE SITUATION

Echelle : 1/5000

Objet	Date	Auteur	Vérificateur
Etablissement du Plan	21/02/08	G. Jouget	S. Lavoine

LEGENDE

- Ø 500
- Ø 400
- Ø 350
- Ø 300
- Ø 250
- Ø 200
- Ø 175

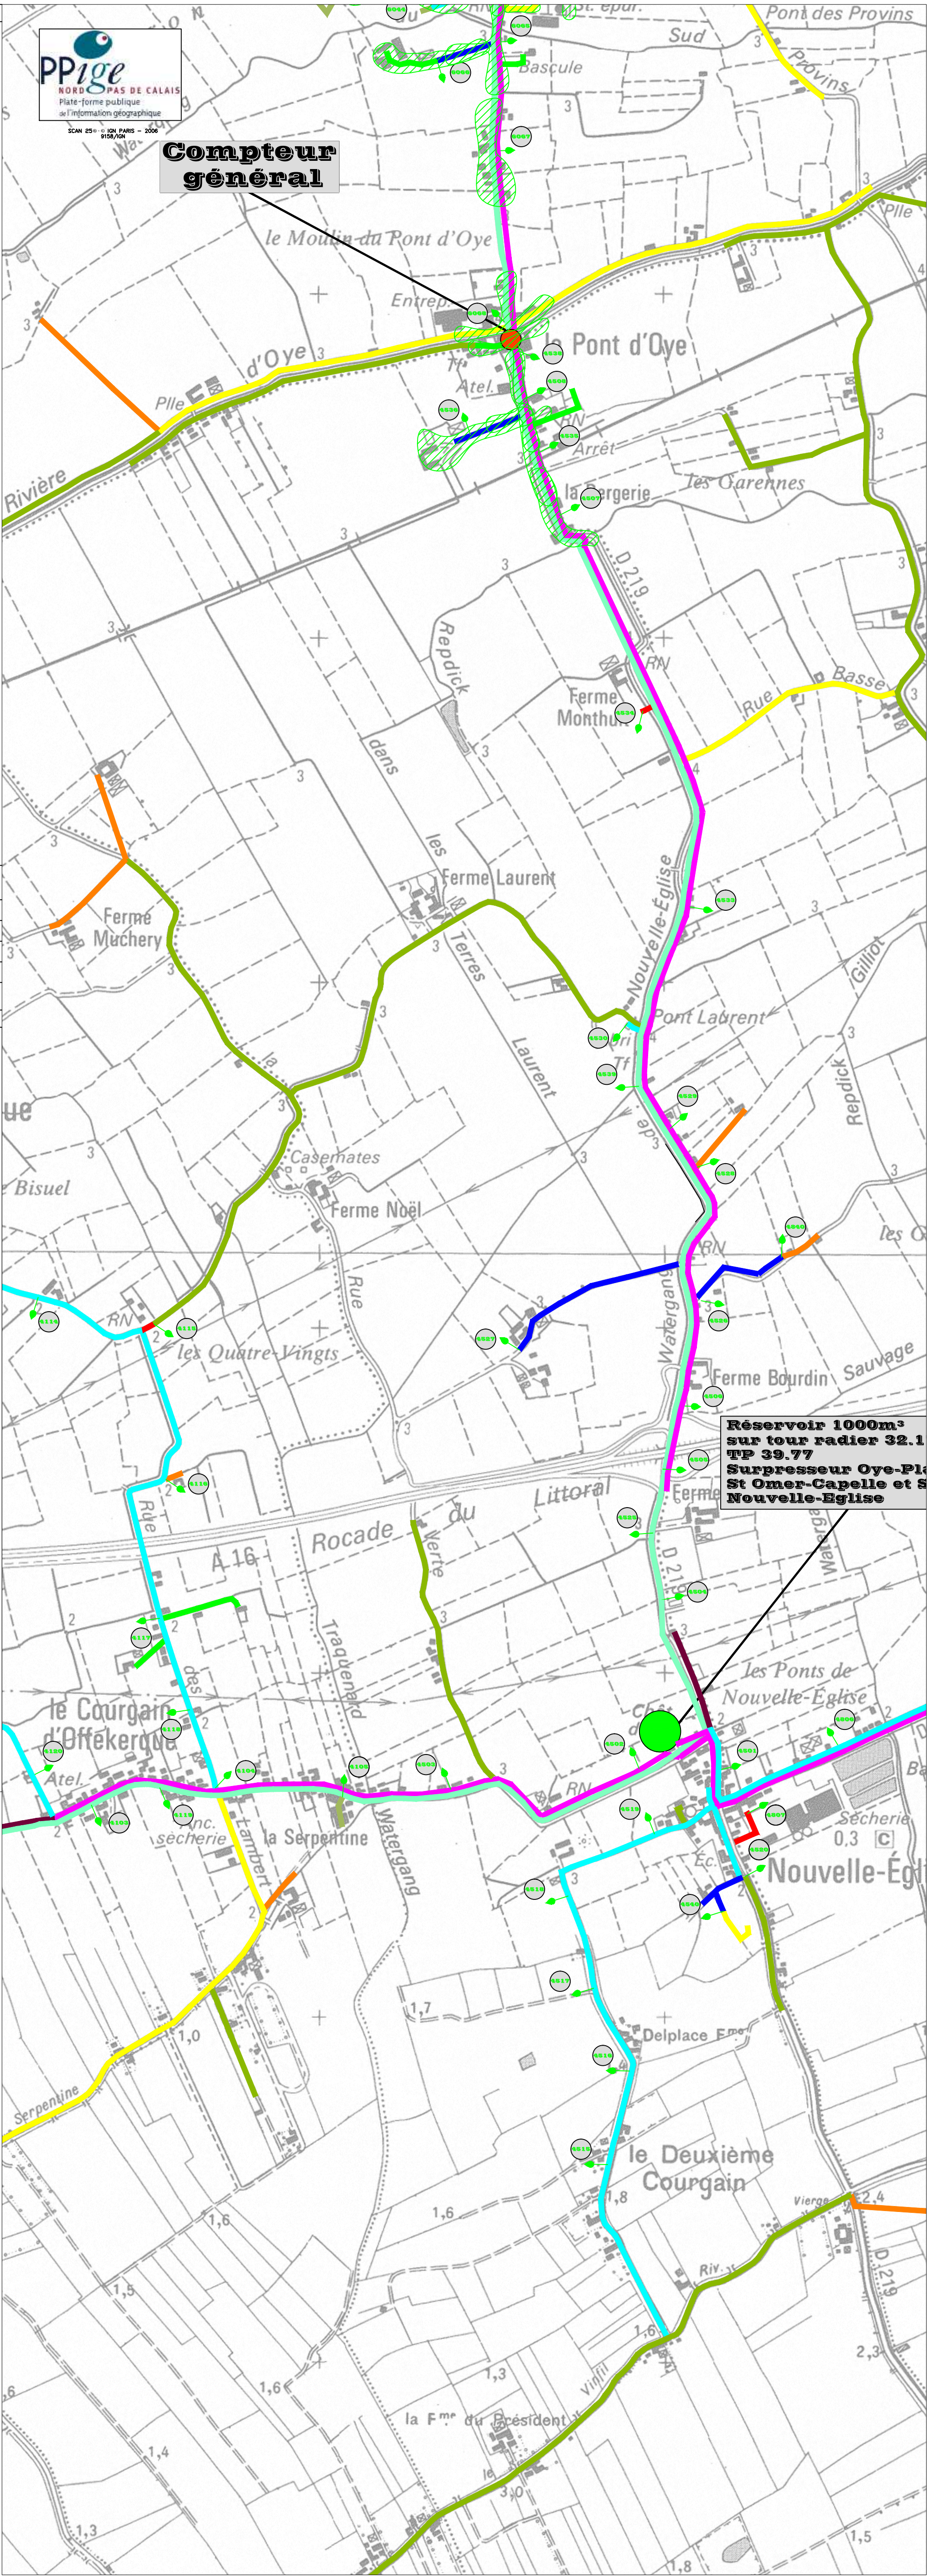Ø 150Ø 125Ø 100Ø 80Ø 60Ø 53-63Ø 42-50POTEAU D'INCENDIE DN 80POTEAU D'INCENDIE DN 100CITERNE INCENDIE




SYNDICAT INTERCOMMUNAL DE
LA REGION D'ANDRES
321 rue de Londres
Z1 Les Estaches
62 730 LES ATTAQUES
Tél : 03 21 85 53 10
Fax : 03 21 85 53 19

OFFEKERQUE

Réseau Existant

Type de Travaux : EAU POTABLE

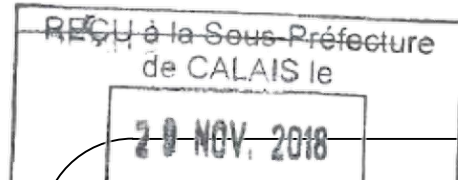

PLAN DE SITUATION


Echelle : 1/10000

Objet	Date	Auteur	Vérificateur
Etablissement du Plan	21/02/08	G. Jouget	S. Lavoine

LEGENDE

	Ø 500		Ø 150
	Ø 400		Ø 125
	Ø 350		Ø 100
	Ø 300		Ø 80
	Ø 250		Ø 60
	Ø 200		Ø 53-63
	Ø 175		Ø 42-50

- POTEAU D'INCENDIE DN 80
- POTEAU D'INCENDIE DN 100
- CITERNE INCENDIE

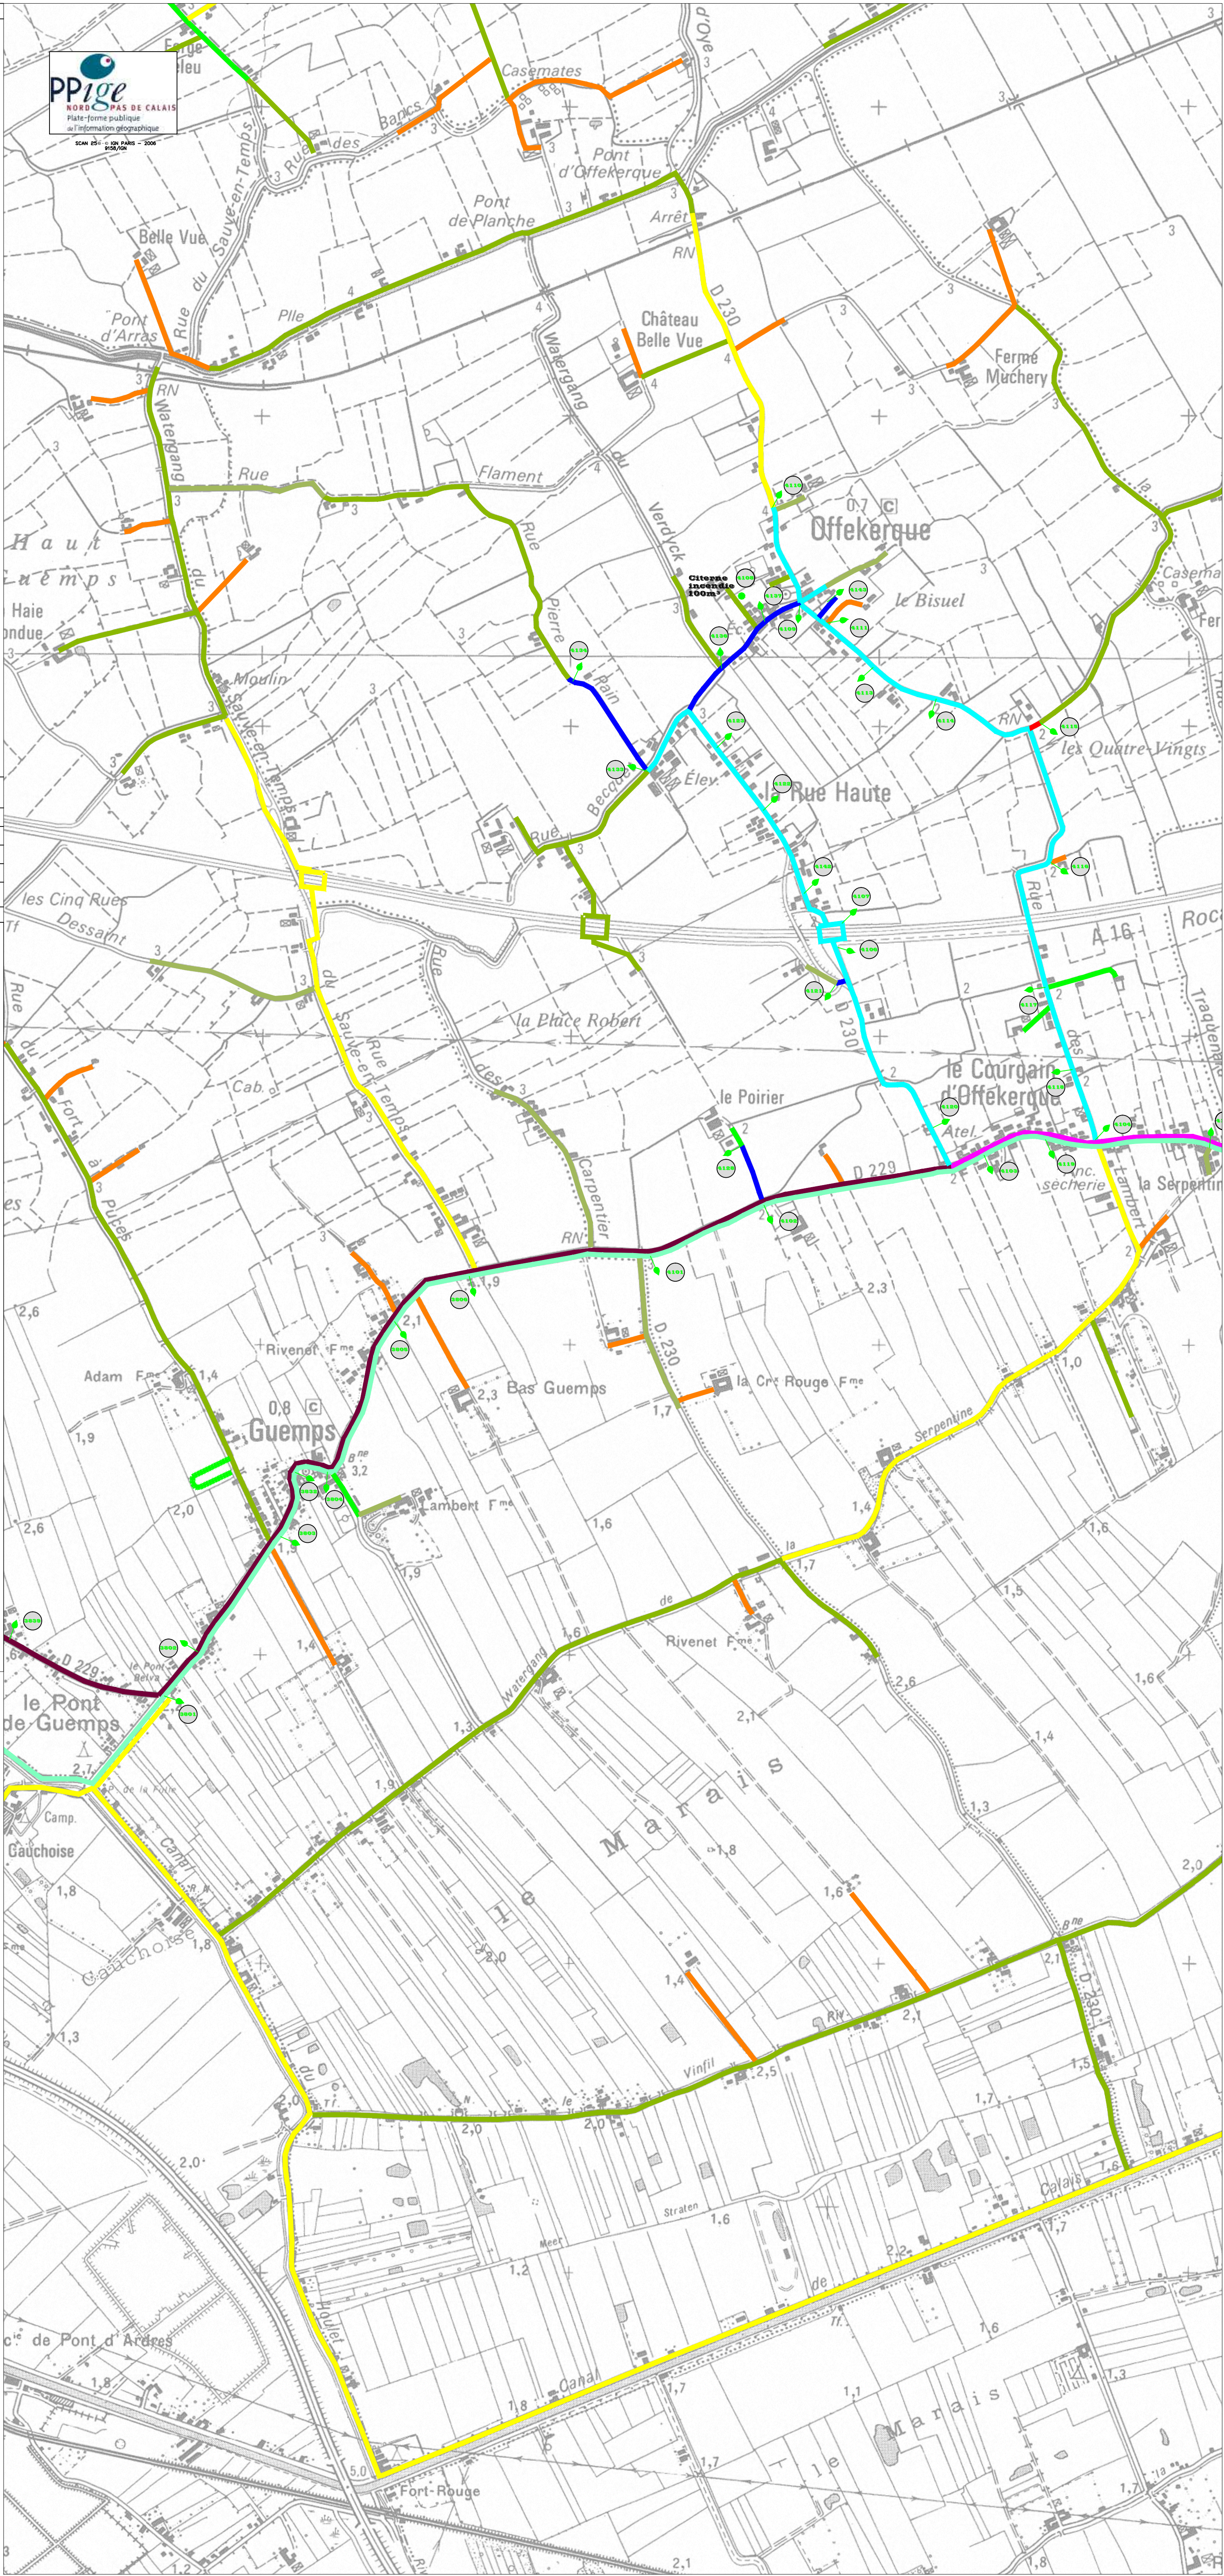




SYNDICAT INTERCOMMUNAL DE
LA REGION D'ANDRES
321 rue de Londres
ZI Les Estaches
62 730 LES ATTAQUES
Tél : 03 21 85 53 10
Fax : 03 21 85 53 19

SAINT OMER CAPELLE
Réseau Existant

Type de Travaux : EAU POTABLE

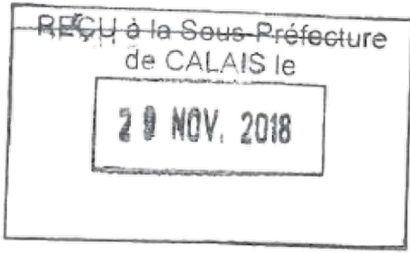

PLAN DE SITUATION


Echelle : 1/10000

Objet	Date	Auteur	Vérificateur
Etablissement du Plan	21/02/08	G. Joulet	S. Lavoine

LEGENDE

- | | |
|-------|---------|
| Ø 500 | Ø 150 |
| Ø 400 | Ø 125 |
| Ø 350 | Ø 100 |
| Ø 300 | Ø 80 |
| Ø 250 | Ø 60 |
| Ø 200 | Ø 53-63 |
| Ø 175 | Ø 42-50 |

- POTEAU D'INCENDIE DN 80
- POTEAU D'INCENDIE DN 100
- CITERNE INCENDIE

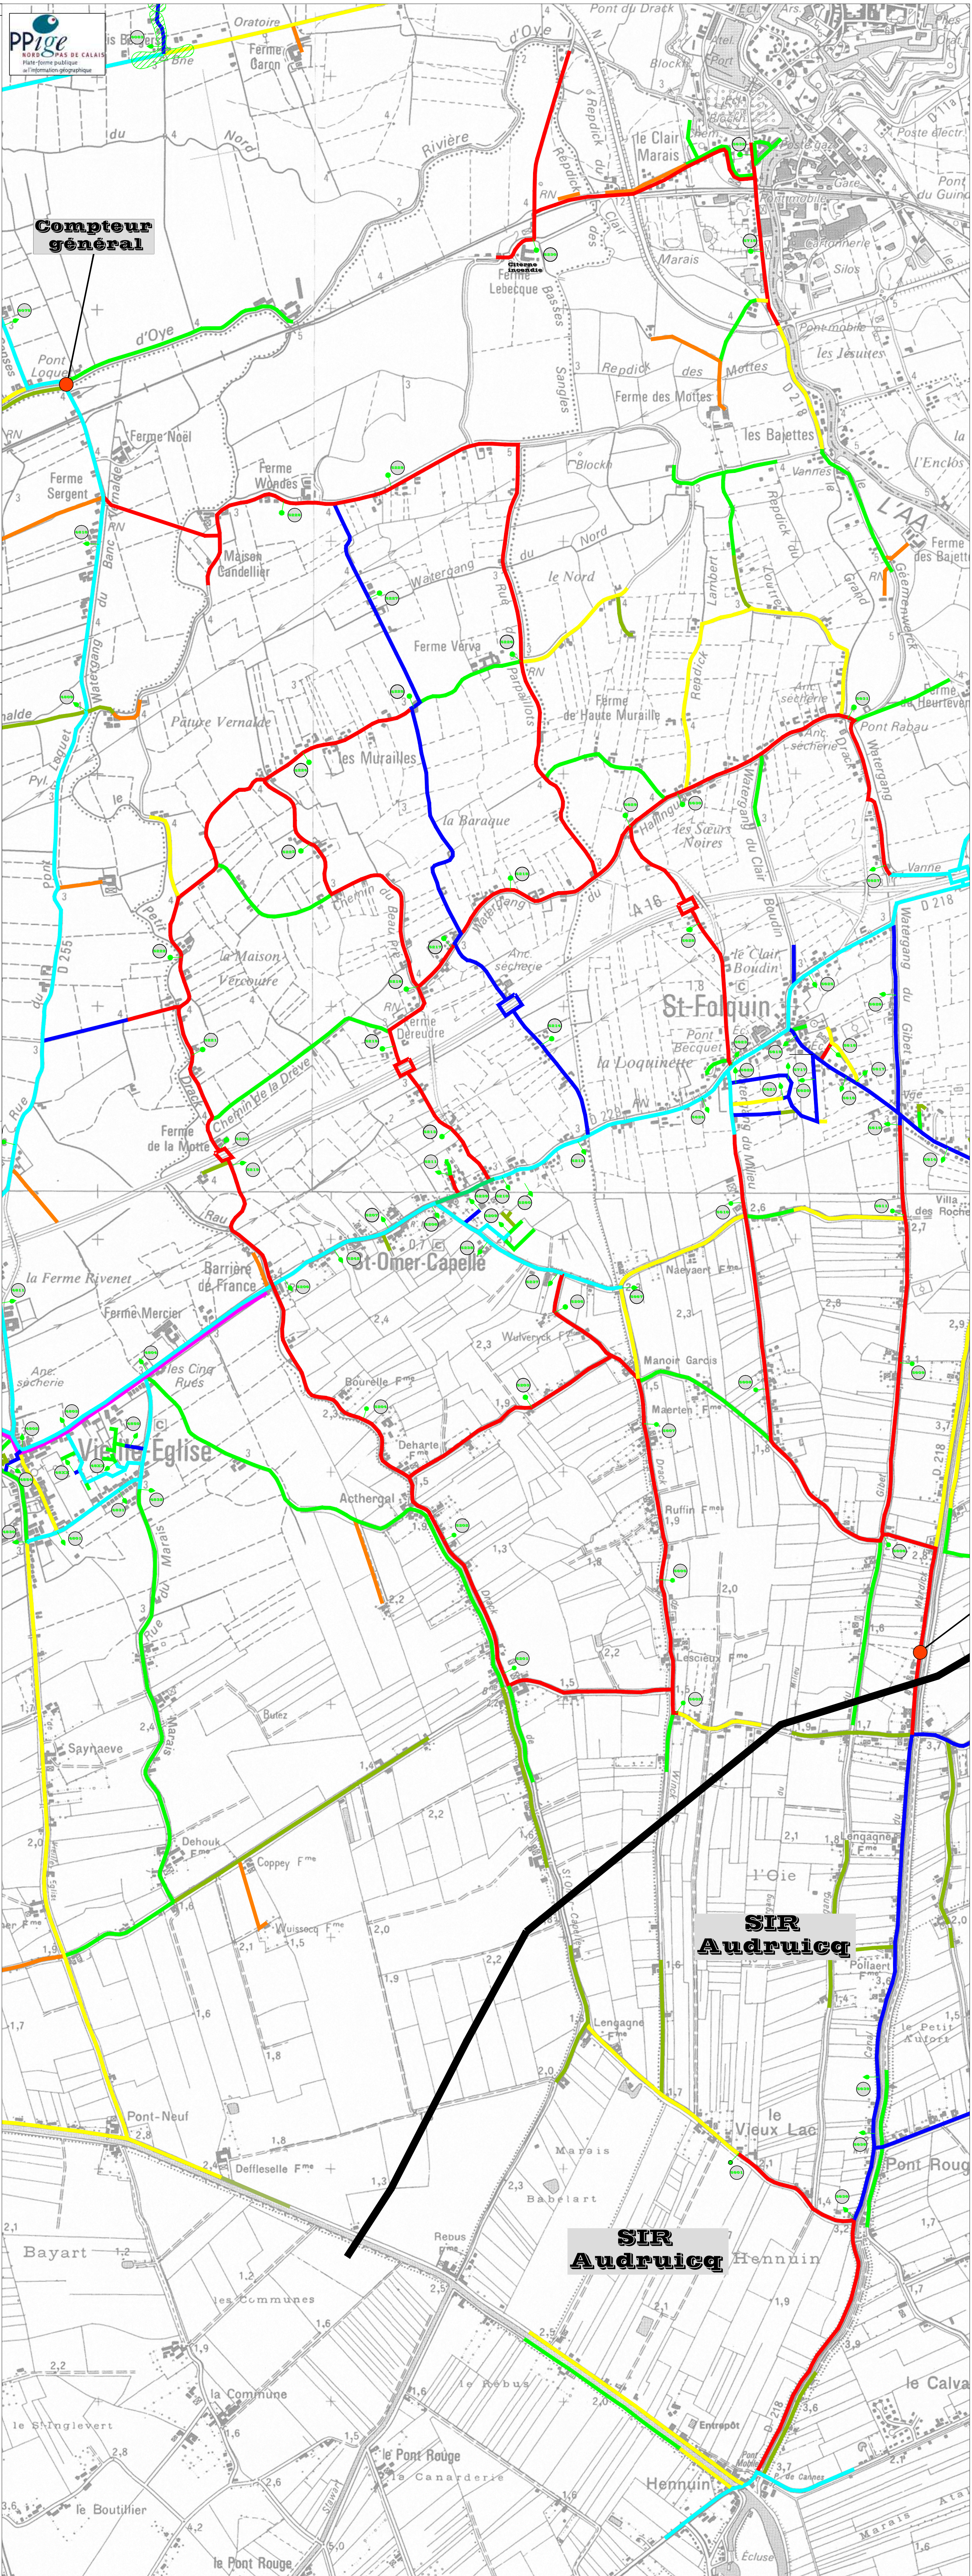




SYNDICAT INTERCOMMUNAL DE
LA REGION D'ANDRES
321 rue de Londres
ZI Les Estaches
62 730 LES ATTAQUES
Tél : 03 21 85 53 10
Fax : 03 21 85 53 19

VIELLE EGLISE Réseau Existant

Type de Travaux : EAU POTABLE

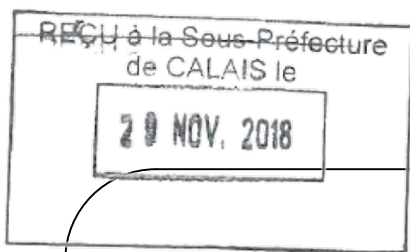

PLAN DE SITUATION

Echelle : 1/10000

Objet	Date	Auteur	Vérificateur
Etablissement du Plan	21/02/08	G. Joulet	S. Lavoine

LEGENDE

Ø 500	Ø 150
Ø 400	Ø 125
Ø 350	Ø 100
Ø 300	Ø 80
Ø 250	Ø 60
Ø 200	Ø 53-63
Ø 175	Ø 42-50

- POTEAU D'INCENDIE DN 80
- POTEAU D'INCENDIE DN 100
- CITERNE INCENDIE

